


00 00/00/00 XXXXXXXXXXXXXXXXXXXX
N° FECHA DETALLE
MODIFICACIONES



SECRETARIA DE PLANIFICACION, INFRAESTRUCTURA Y AMBIENTE
MUNICIPALIDAD DE LA CIUDAD DE MENDOZA

PROYECTO:
5. TEATRO MENDOZA

UBICACION: CIUDAD DE MENDOZA
SAN JUAN 1446

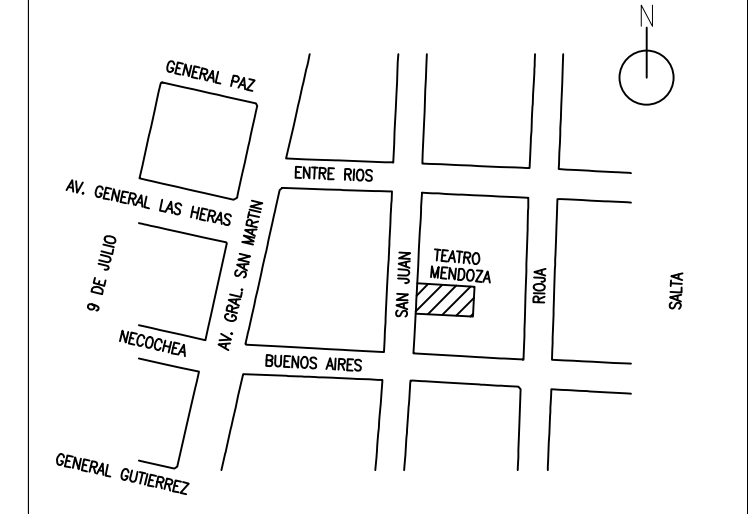

CONTENIDO:
PLANTA BAJA

SECRETARIO	ARQ. MARIO ISGRO
SUB SECRETARIO	ARQ. JUAN MANUEL FILICE
JEFE PROYECTOS	ARQ. JORGE SIMONI
COORDINADOR	ADRIAN BURGOS
	FECHA: 04/OCTUBRE/2016
	PLANO N°: 1
	ESCALA: 1 : 100
APROBACION:	ARCHIVO: PARQUE O'HIGGINS-AP-CORTES.DWG

ESTE DOCUMENTO ES DE USO INTERNO DE LA MUNICIPALIDAD DE LA CIUDAD DE MENDOZA
SU UTILIZACION TOTAL O PARCIAL, SU REPRODUCCION O CESION A TERCEROS REQUIERA
LA PREVIA AUTORIZACION DE ESTE MUNICIPIO.