



REFERENCIAS

- Cieloraso suspendido placa de roca de yeso c/ bufa perimetral, h=3.00m marca Durlock o calidad equivalente
- Cieloraso suspendido placa de roca de yeso c/ bufa perimetral, h=2.80m marca Durlock o calidad equivalente
- Cieloraso suspendido placa de roca de yeso c/ bufa perimetral, h=2.60m marca Durlock o calidad equivalente
- Cieloraso suspendido placa de roca de yeso c/ bufa perimetral, h=2.90m marca Durlock o calidad equivalente
- Cieloraso suspendido modular de placas desmontables 1.20x0.60m h=2.80m/ 2.60m según plano, marca Armstrong o calidad equivalente. Modelo Canyon de orilla regular biselado y textura lisa c/ sistema de suspensión marca Suprafine o calidad equivalente.
- Cieloraso suspendido modular de placas desmontables 0.60x0.60m h=2.80m, marca Armstrong o calidad equivalente. Modelo Canyon de orilla regular biselado y textura lisa c/ sistema de suspensión marca Suprafine o calidad equivalente.
- Cajón perimetral de placas de roca de yeso tipo Durlock o calidad equivalente, según detalle h:2.60m
- Cieloraso aplicado de placas de roca de yeso c/ bufa perimetral marca Durlock o calidad equivalente
- Cieloraso suspendido de placa cementicia tipo "Superboard Pro" o calidad equivalente c/ bufa perimetral. h: a definir por la D.D.O.

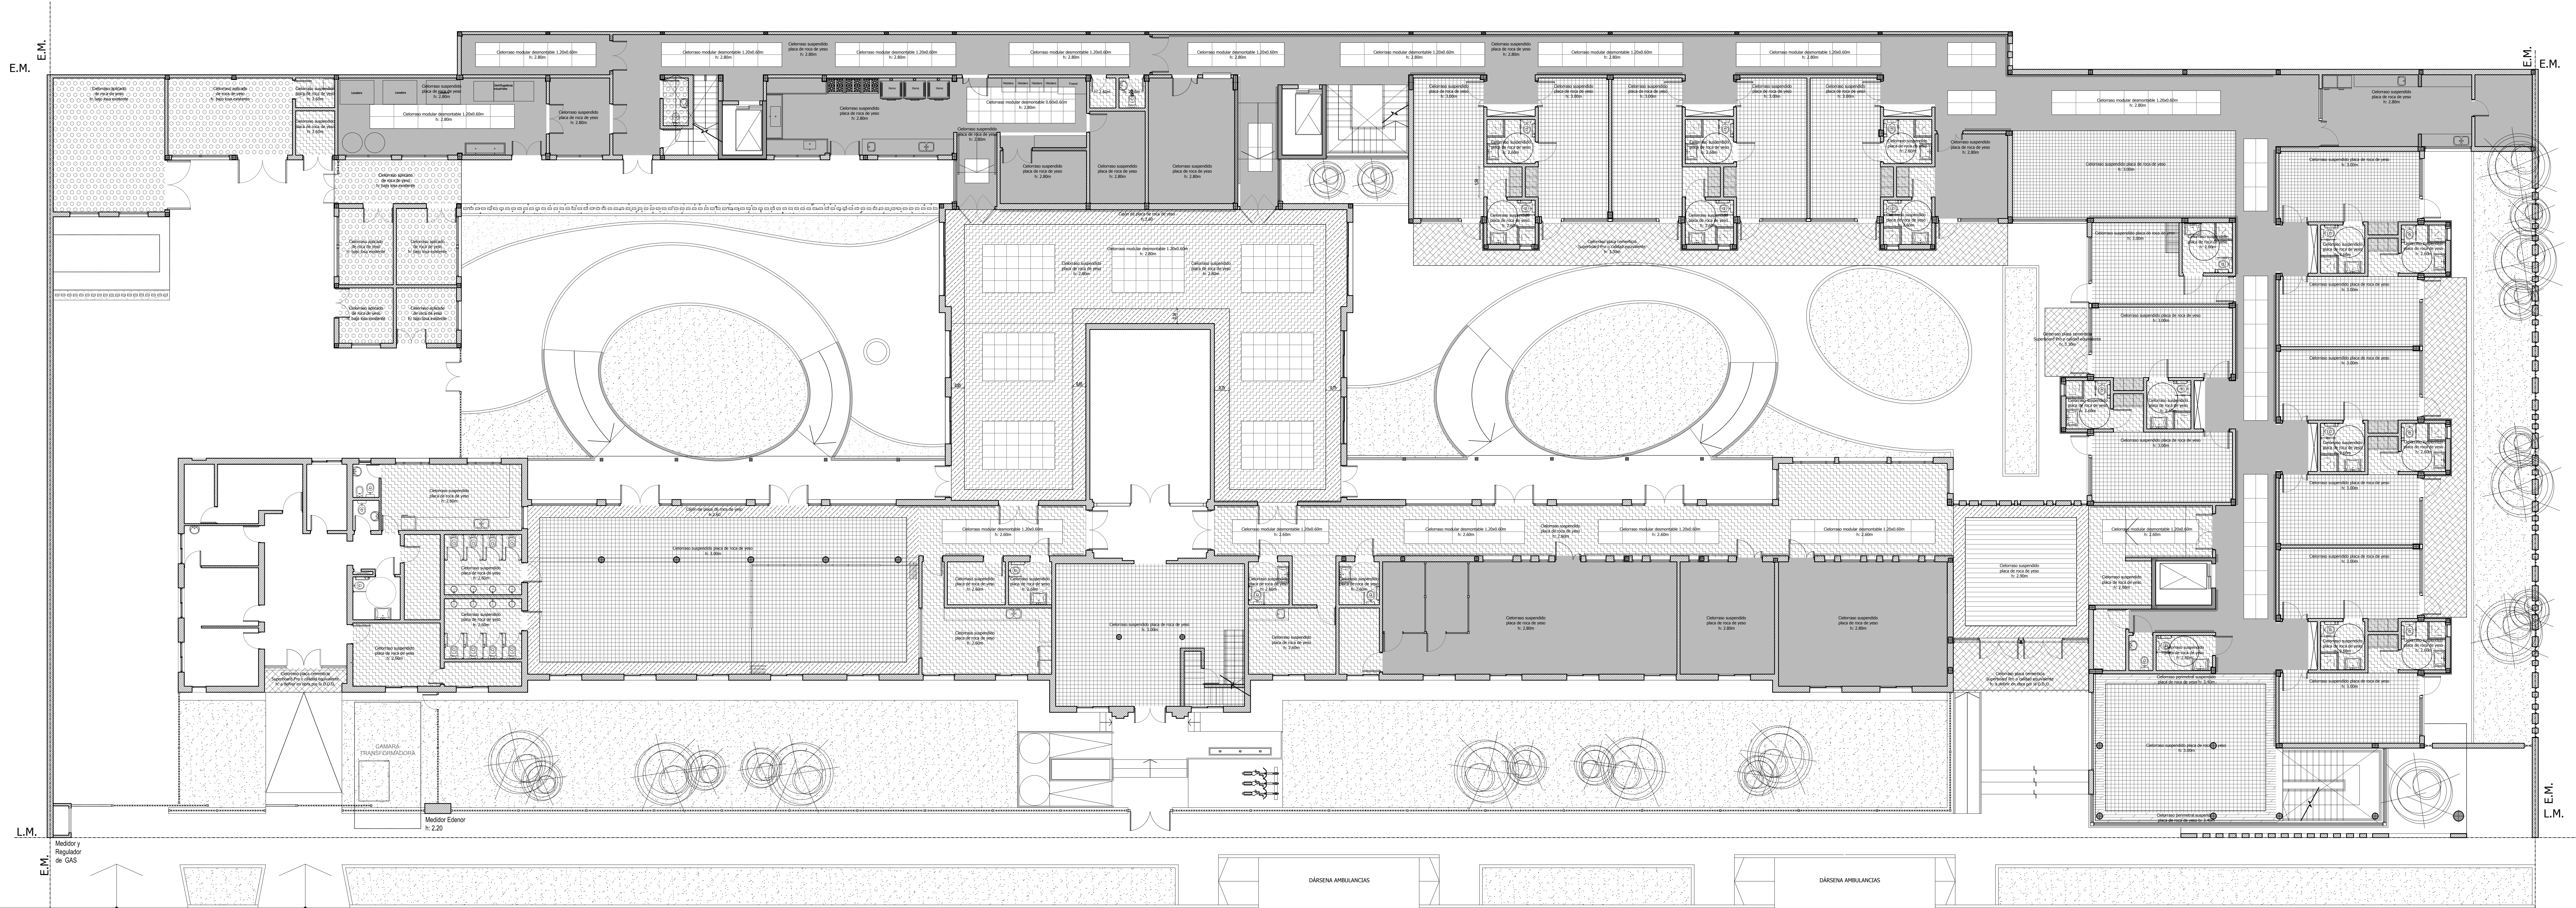

PLANTA BAJA

TODAS LAS MEDIDAS SE VERIFICARÁN EN OBRA

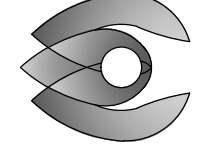

Municipalidad de Vicente López
Secretaría General de Obras Municipales
Departamento de Arquitectura

OBRA

Ejecución de Nuevo Geriátrico Municipal Rodríguez Ortega

PLANO

Cielorascos - Planta Baja

ESCALA

1:100

FECHA

NOV. 2016

Nº 18