


CALLE BUENOS AIRES

CALLE PIEDRABUENA

CALLE SANTA FE

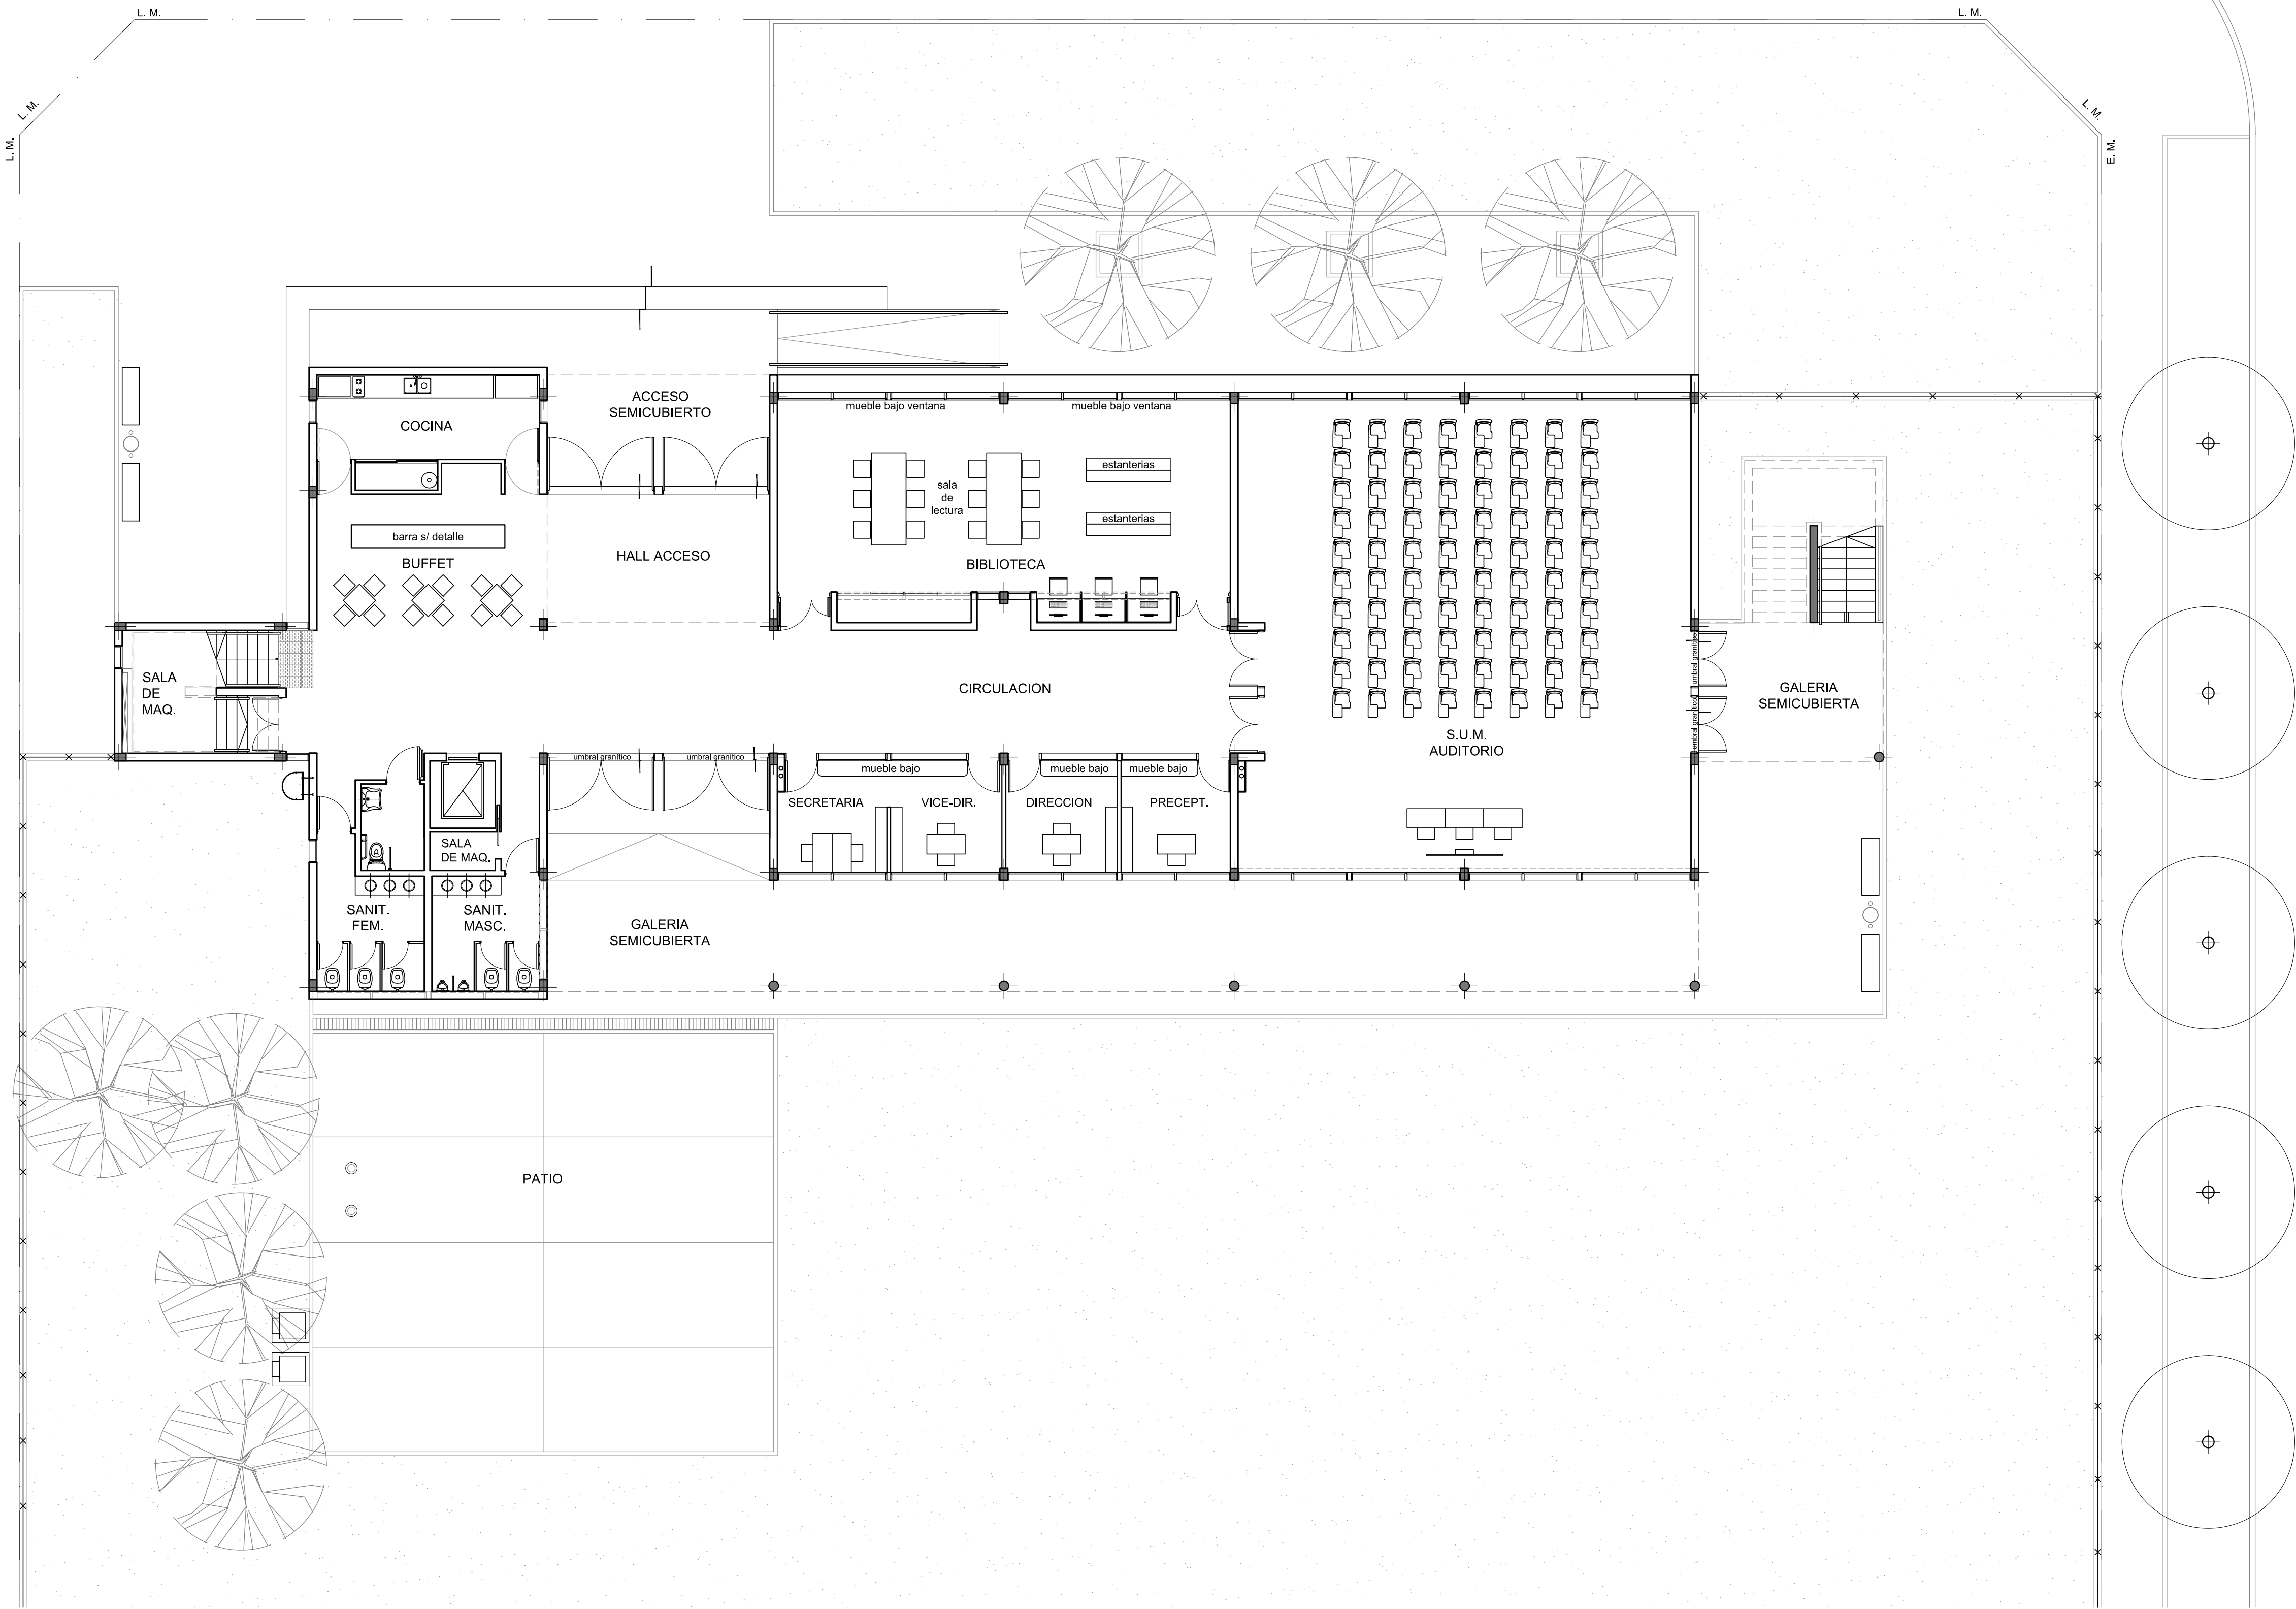

Programa Nacional de Escuelas



PROMEDU III



Ministerio de Educación y Deporte
Ministerio del Interior, Obras Públicas y Vivienda
Presidencia de la Nación



Escudo Provincial

OBRA:
PATAGONES
I.S.F.D. N° 25

LOCALIZACION:
Calle Piedrabuena e/ Calle Buenos Aires
y Calle Santa Fe

UNIDAD EJECUTORA
FOLIO
N°

NOMBRE: PLANTA EQUIPAMIENTO - Planta Baja

PLANO N°: **AEP_01**

PROYECTO:
UEPPFE / Unidad Ejecutora Provincial de Programas con
Financiamiento Externo
DIRECCION GENERAL DE CULTURA Y EDUCACION

RESPONSABLE:

ARCHIVO:
PATAGONES - ISFD N° 25 - EQUIPAMIENTO.dwg

ESCALA:
1:100

FECHA:
OCTUBRE 2016

FIRMA:

MODIFICACIONES:

FECHA: OBSERVACIONES:

FECHA: OBSERVACIONES:

FECHA: OBSERVACIONES:

FECHA: OBSERVACIONES: