

Programa Nacional de Escuelas



PROMEDU III




Ministerio de Educación y Deporte

Ministerio del Interior, Obras Públicas y Vivienda
Presidencia de la Nación




Escudo Provincial

OBRA:
PATAGONES
I.S.F.D. N° 25

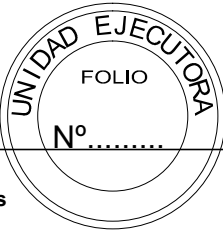

LOCALIZACION:
Calle Piedrabuena e/ Calle Buenos Aires
y Calle Santa Fé

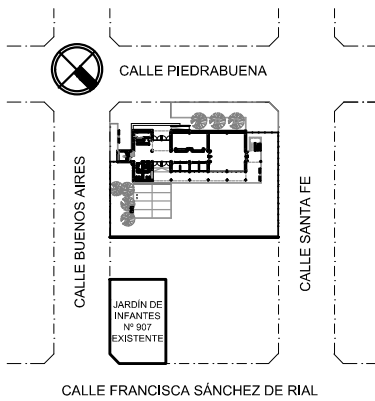

NOMBRE: PLANTA ALTA

PLANO N°: **AP_02**

PROYECTO:
UEPPFE / Unidad Ejecutora Provincial de Programas con
Financiamiento Externo
DIRECCION GENERAL DE CULTURA Y EDUCACION

RESPONSABLE:

ARCHIVO:
PATAGONES - ISFD N° 25 - PLANTAS.dwg

ESCALA:
1:100

FECHA:
OCTUBRE 2016

FIRMA:


MODIFICACIONES:

FECHA: OBSERVACIONES:

FECHA: OBSERVACIONES:

FECHA: OBSERVACIONES:

FECHA: OBSERVACIONES:

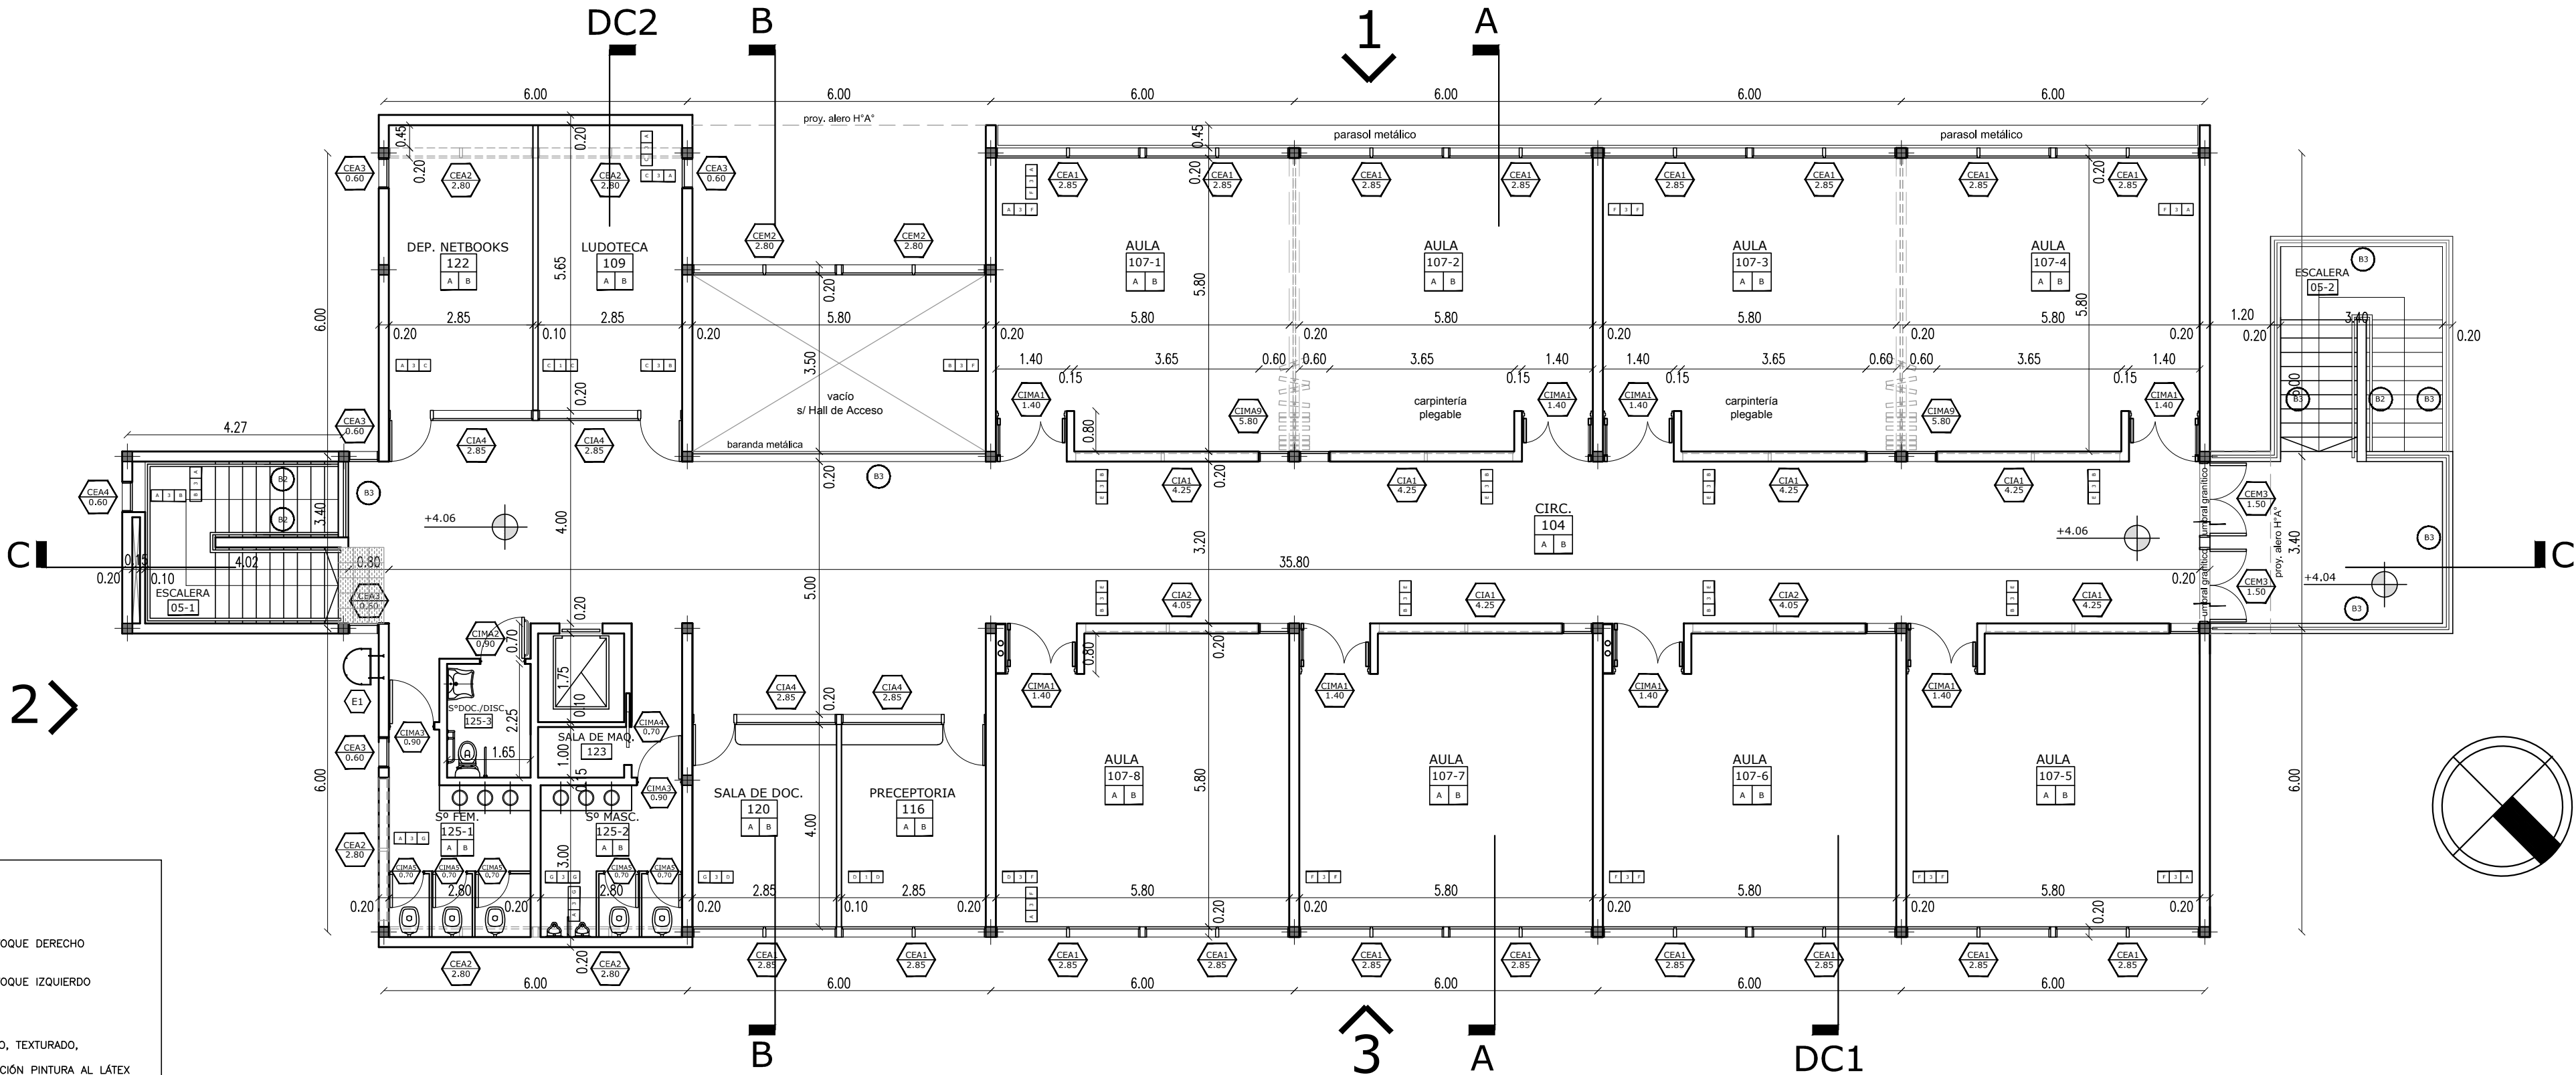

SE COLOCARÁN ESPECIES ARBÓREAS DE CARACTERÍSTICAS Y TIPO IDEM EXISTENTES EN LA ZONA.
EN CASO DE EXISTIR SE RESPETARÁ LA NORMATIVA VIGENTE EN RELACIÓN A LA FORESTACIÓN.
LA CONTRATISTA DEBERÁ EJECUTAR LA VEREDA MUNICIPAL CON UN ANCHO Y TIPO REGLAMENTARIOS.

REFERENCIAS	
AULA 101-2 B B	← NOMBRE DEL LOCAL ← NUMERO DEL LOCAL ← TERMINACION DEL CIELORRASO ← TERMINACION DEL SOLADO
PISOS	
A-MOSAICO GRANITICO 30x30 cm. PULIDO, COLOR GRIS CLARO (S/GRANO NEGRO)	
B-MOSAICO GRANITICO 30x30 cm. RANURADO "RECTO 64 PANES" COLOR GRIS CLARO (S/ GRANO NEGRO).	
C-ALISADO DE CEMENTO TEXTURADO COLOR SOBRE CONTRAPISO ARMADO	
D-MOSAICO CALORFEO DE VEREDA 20X20 cm.	
E-ENDURECEDOR SUPERFICIAL SOBRE PISOS DE HORMIGON	
CIELORRASOS	
A-HORMIGÓN VISTO TABLERO FENÓLICO CON REPASO DE JUNTAS Y POROS	
B-DESMONTABLE DE PLACAS DE ROCA YESO 60X60 TIPO VINILICAS SOBRE ESTRUCTURA METÁLICA, ESP. 12.5mm.	
C-PLACAS DE ROCA YESO JUNTA TOMADA CON BUÑAS CADA 10m2, ESP. 2.5mm.	
D-EXTERIOR DE CHAPA LISA GALVANIZADA PREPINTADA N°22	
E-PLACAS FENÓLICAS S/ESTRUCTURA METÁLICA.	
REVESTIMIENTOS/REVOQUES	
A-REVESTIMIENTO ACRILICO PROYECTADO, TEXTURADO, CON COLOR INCORPORADO	
B-REVOQUE FINO AL FIELTRO, TERMINACIÓN PINTURA AL LÁTEX COLOR GRIS CLARO (S/ GRANO NEGRO).	
C-FRISO ESMALTE SINTETICO SATINADO COLOR BLANCO, h: 3,00m	
D-FRISO ESMALTE SINTETICO SATINADO COLOR BLANCO, h: 1,00m	
E-ESMALTE SINTETICO SATINADO COLOR SEGUN PLANOS DE VISTAS (AV) Y CORTES (AC)	
F-CERÁMICA ESMALTADA SATINADA 30x30cm (3 HILADAS SOBRE ZÓCALO), COLOR BLANCO	
G-CERÁMICA ESMALTADA SATINADA, 30x30cm (6 HILADAS SOBRE ZÓCALO), COLOR BLANCO	
H-AZOTADO HIDROFUGO MAS JAHARRO A LA CAL (GRUESO)	
TIPO DE MURO	
1-LADRILLO CERAMICO HUECO DE 8x18x33cm	
2-LADRILLO CERAMICO HUECO DE 12x18x33cm	
3-LADRILLO CERAMICO HUECO DE 18x18x33cm	
4-TABIQUE SANITARIO ESTÁNDAR FORMADO POR DOBLE MULTILAMINADO FENÓLICO ENCHAPADO EN LAMINADO PLÁSTICO	