


VISTA OESTE

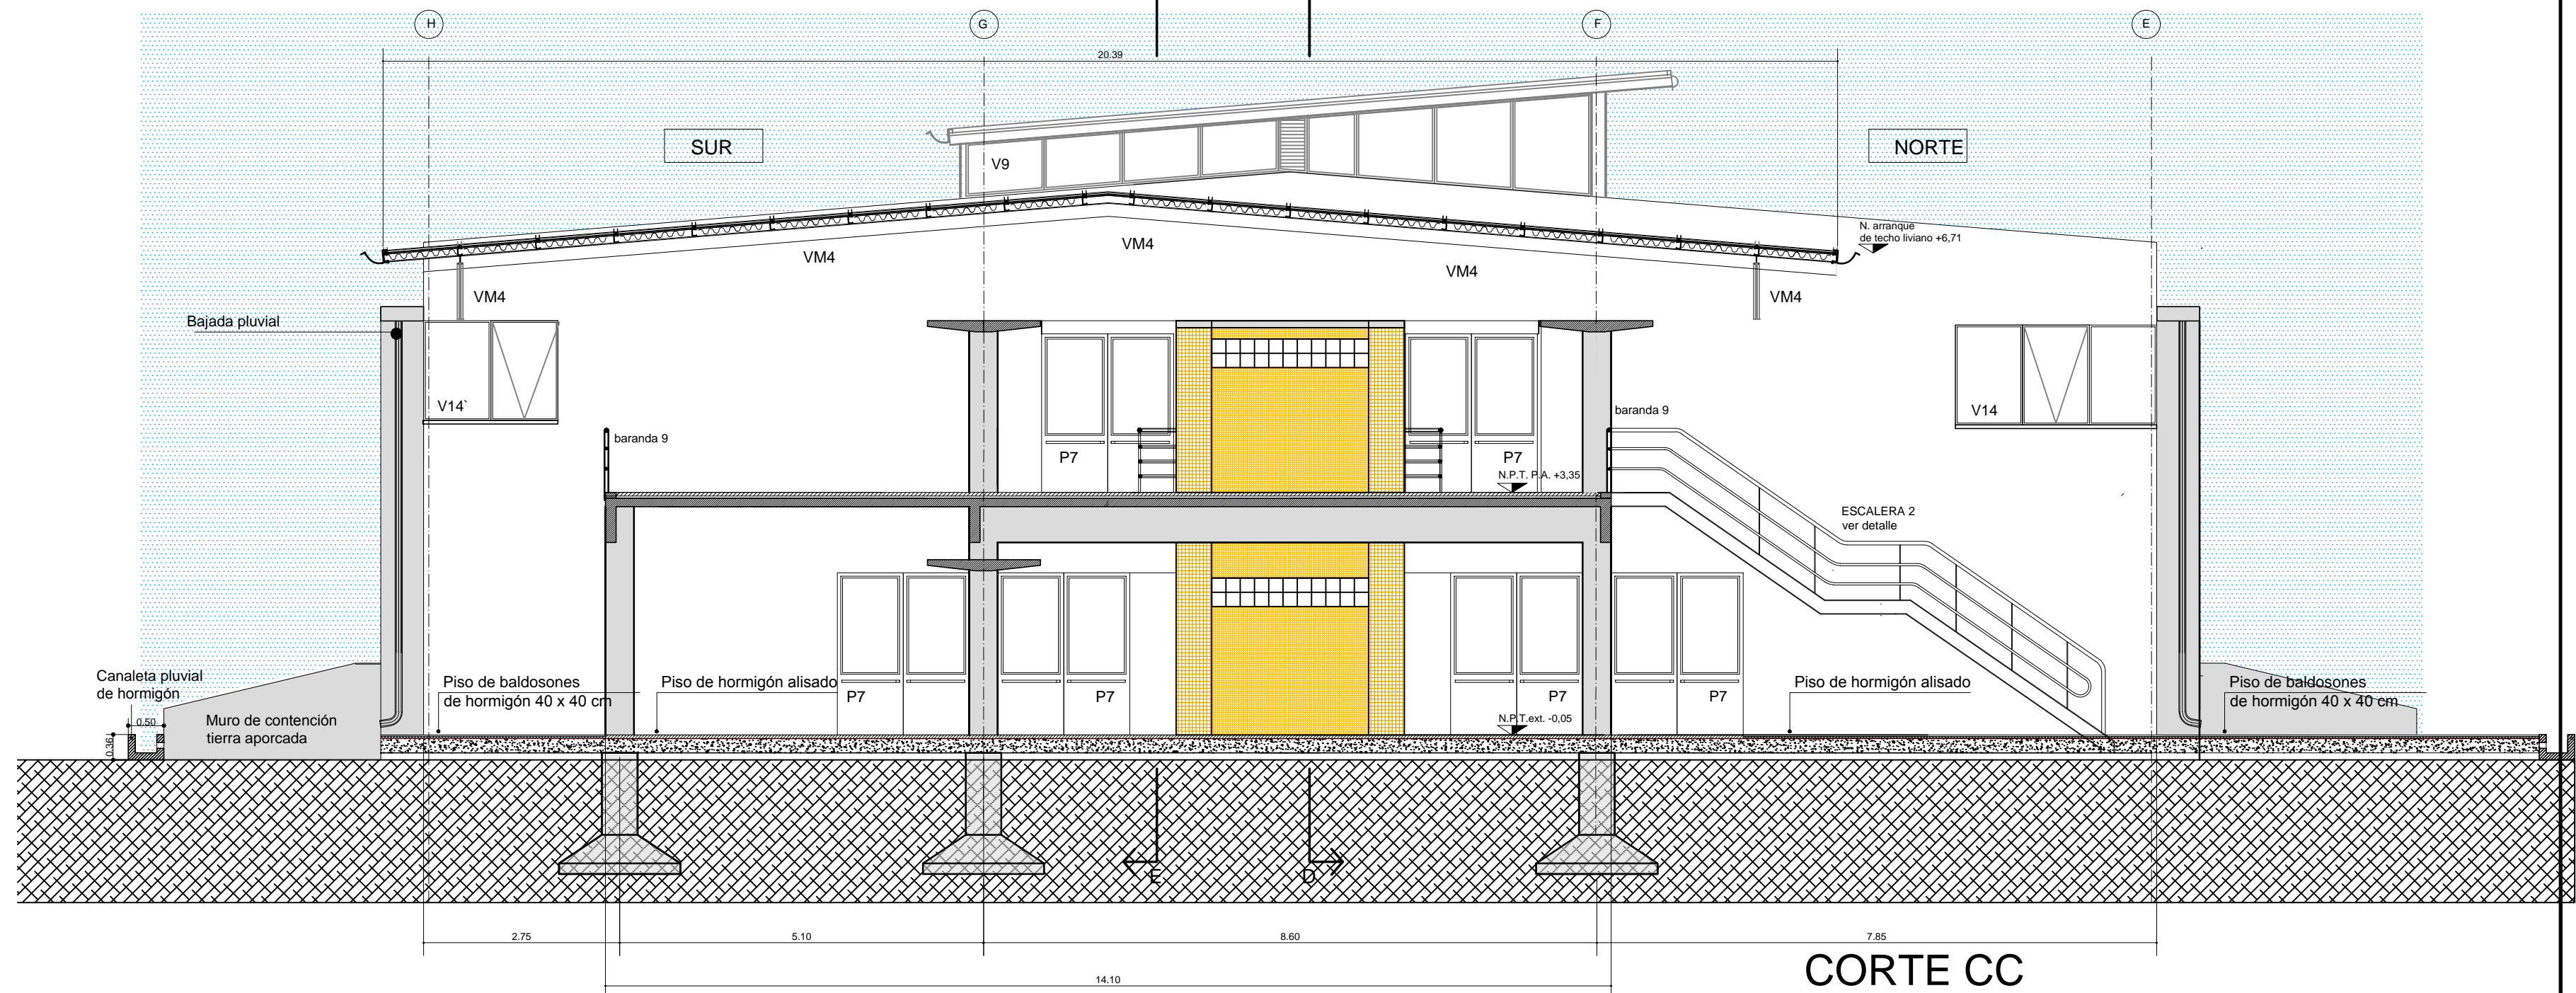

CORTE CC

NOTA: LAS TERMINACIONES Y LOS DETALLES DEBEN SEGUIR LAS CALIDADES, DISEÑOS Y DIMENSIONES DEL EDIFICIO TERMINADO EN PRIMERA ETAPA CONTIGUO AL PRESENTE

UNIVERSIDAD NACIONAL DE LA PAMPA

AULAS Y AUDITORIOS SUBETAPA 2 -
CENTRO UNIVERSITARIO SANTA ROSA DPTO. CAPITAL

Plano de ARQUITECTURA

PLANTA BAJA

Escala
1:100
Fecha
abril 2017
Plano N°
3 de 66

A5