


**INTERVENCIONES EN  
PATIO ESTE 1  
ESQUEMA DE INSTALACION PLUVIAL**

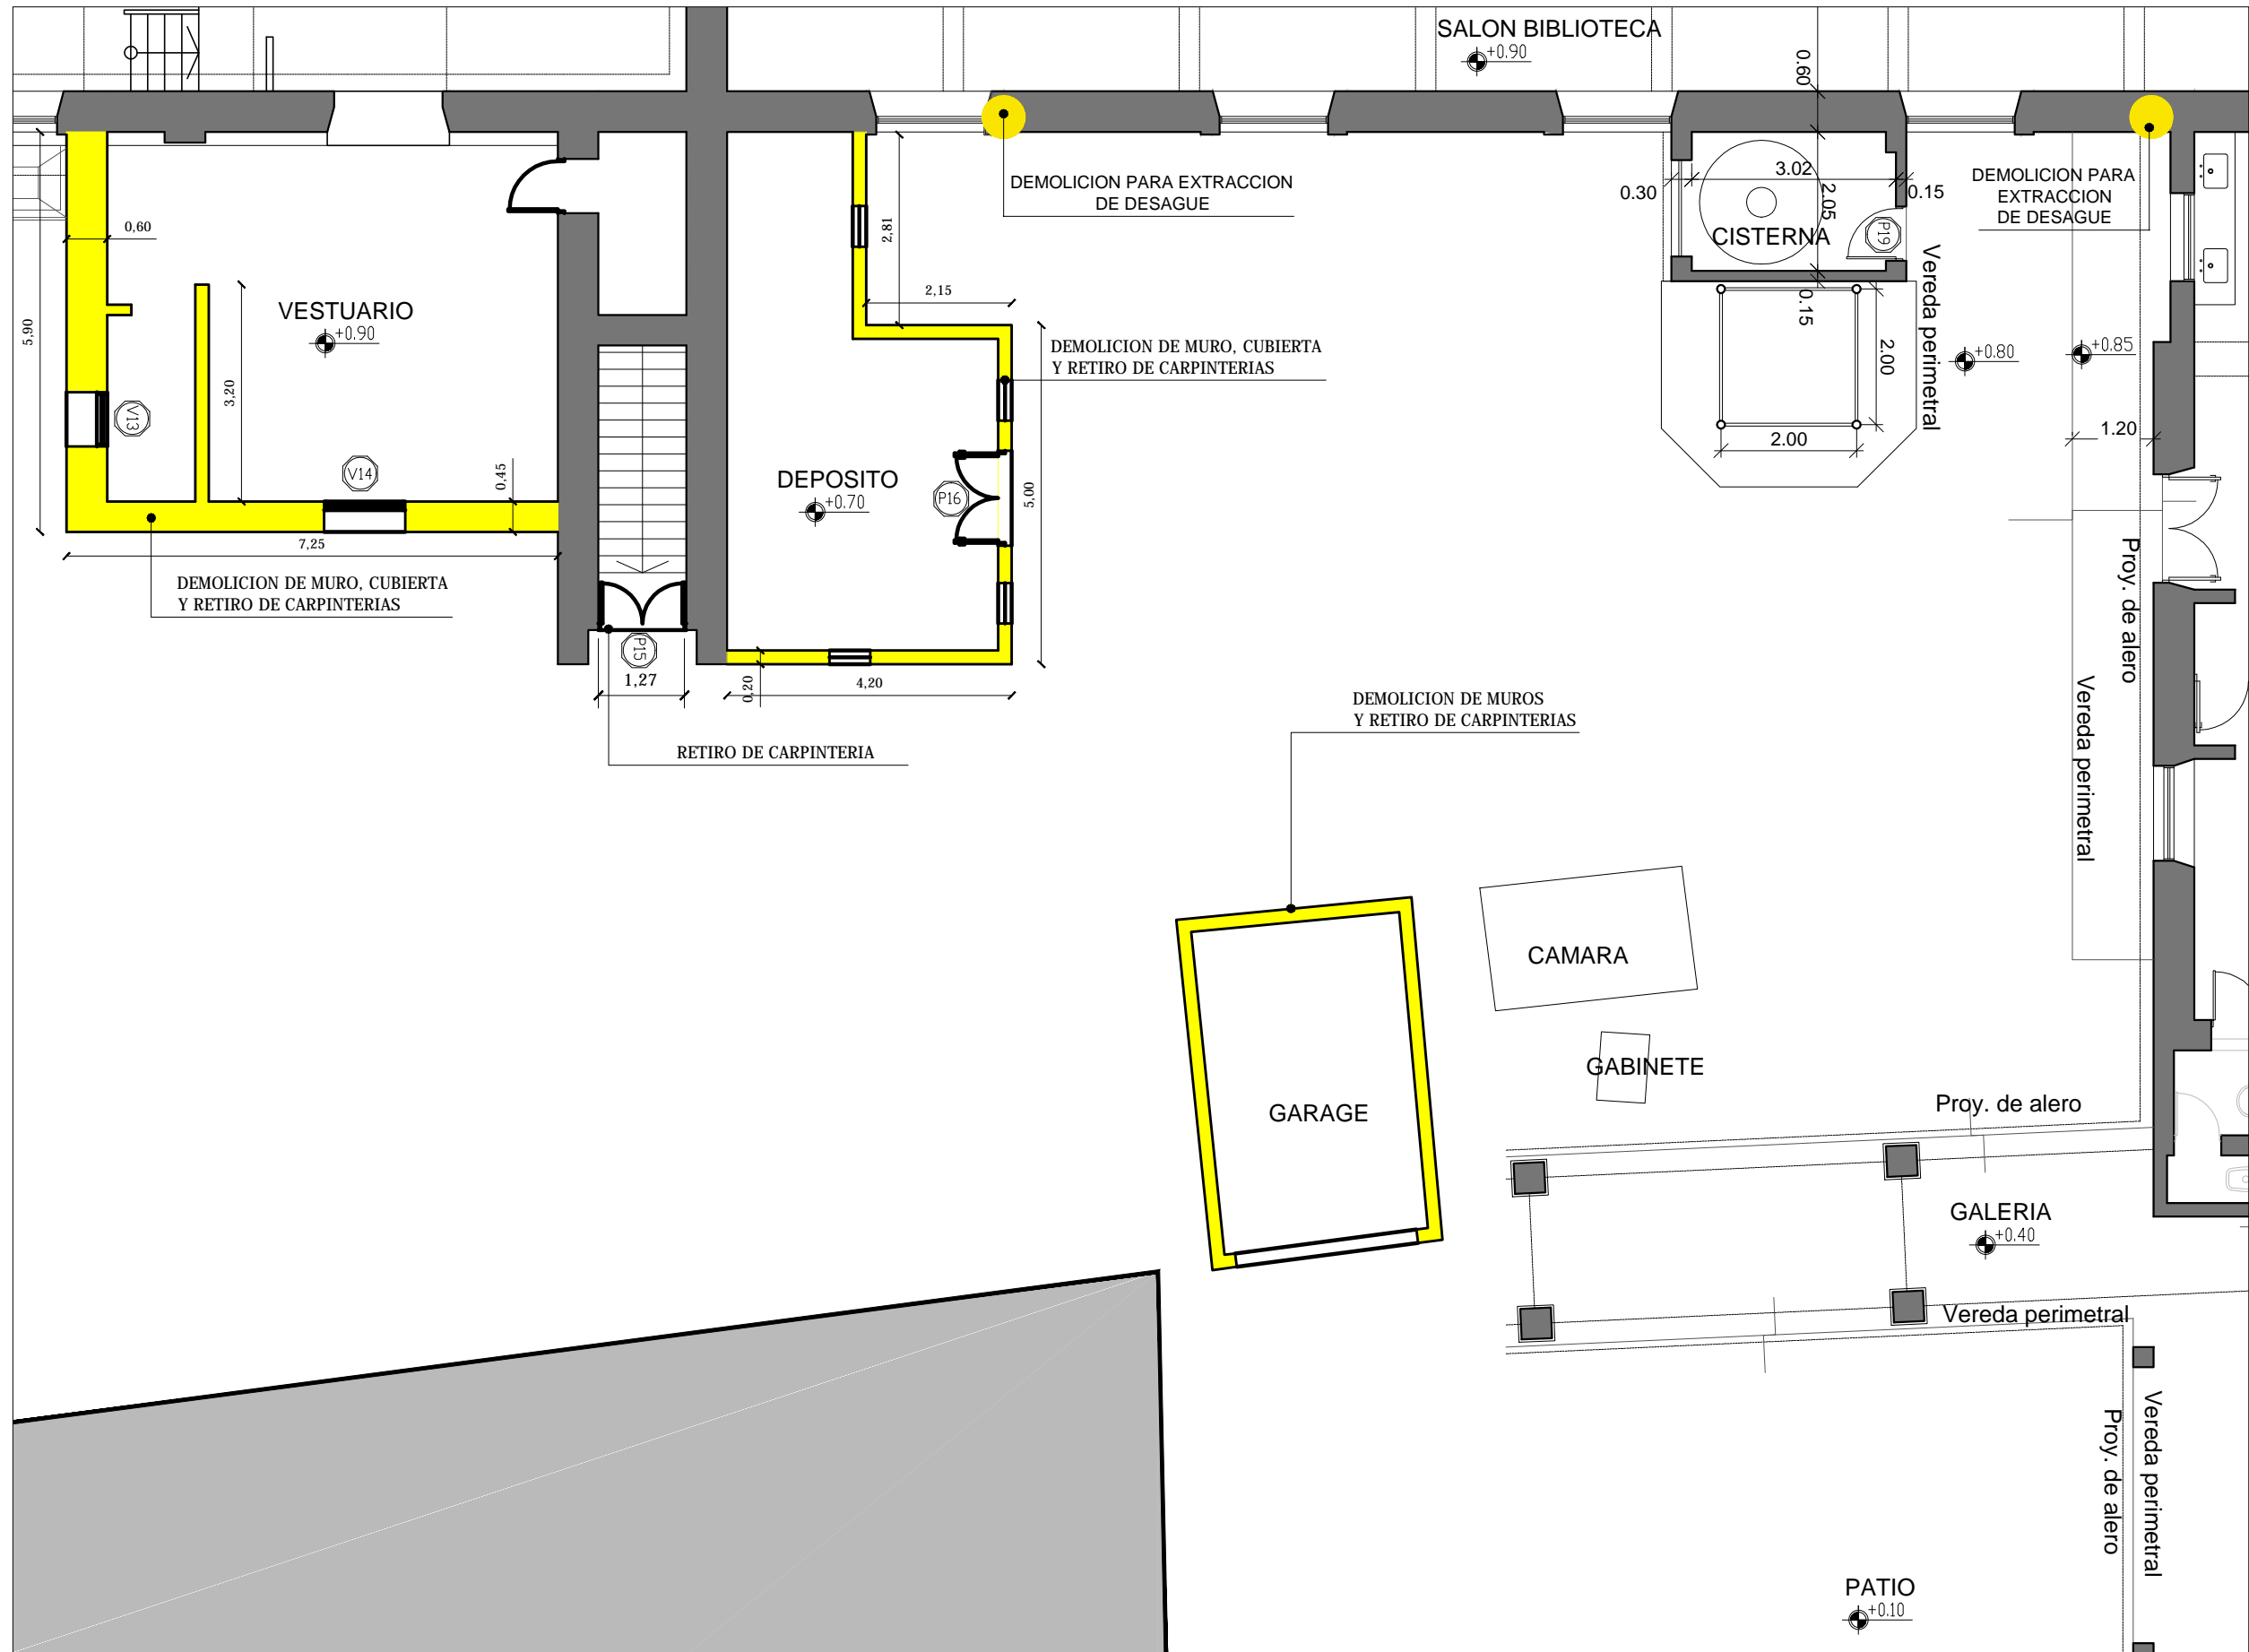

SITUACION ACTUAL  
DEMOLICION Y DESMONTE  
PLANTA BAJA




Ministerio de  
Obras Públicas  
**ING. RUBEN R. DUSSO**

Subsecretaría de  
Infraestructura Pública  
**ARQ. ANDRES LEZANA**

Dirección Provincial de  
Estudios y Proyectos  
**ARQ. LUCIANA BERTORELLO**

Equipo de trabajo  
**DEPARTAMENTO OBRAS DE  
PATRIMONIO Y CULTURA**


Obra  
**CONSERVACION,  
CONSOLIDACION  
ESTRUCTURAL,  
RESTAURACION Y  
PUESTA EN VALOR DEL  
SEMINARIO DIOCESANO  
NUESTRA SEÑORA DEL  
VALLE Y SAN JUAN  
BAUTISTA DE  
CATAMARCA - 2º ETAPA .**  
Ubicación  
**CALLE SAN MARTIN Nº 954  
DEPTO. CAPITAL  
CATAMARCA**

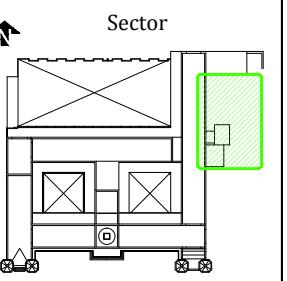

Nombre plano  
**INTERVENCIONES  
EN ZONA A7-1  
PATIO ESTE 2  
DEMOLICION**

Escala  
**1:100**

Nº de plano  
**55**

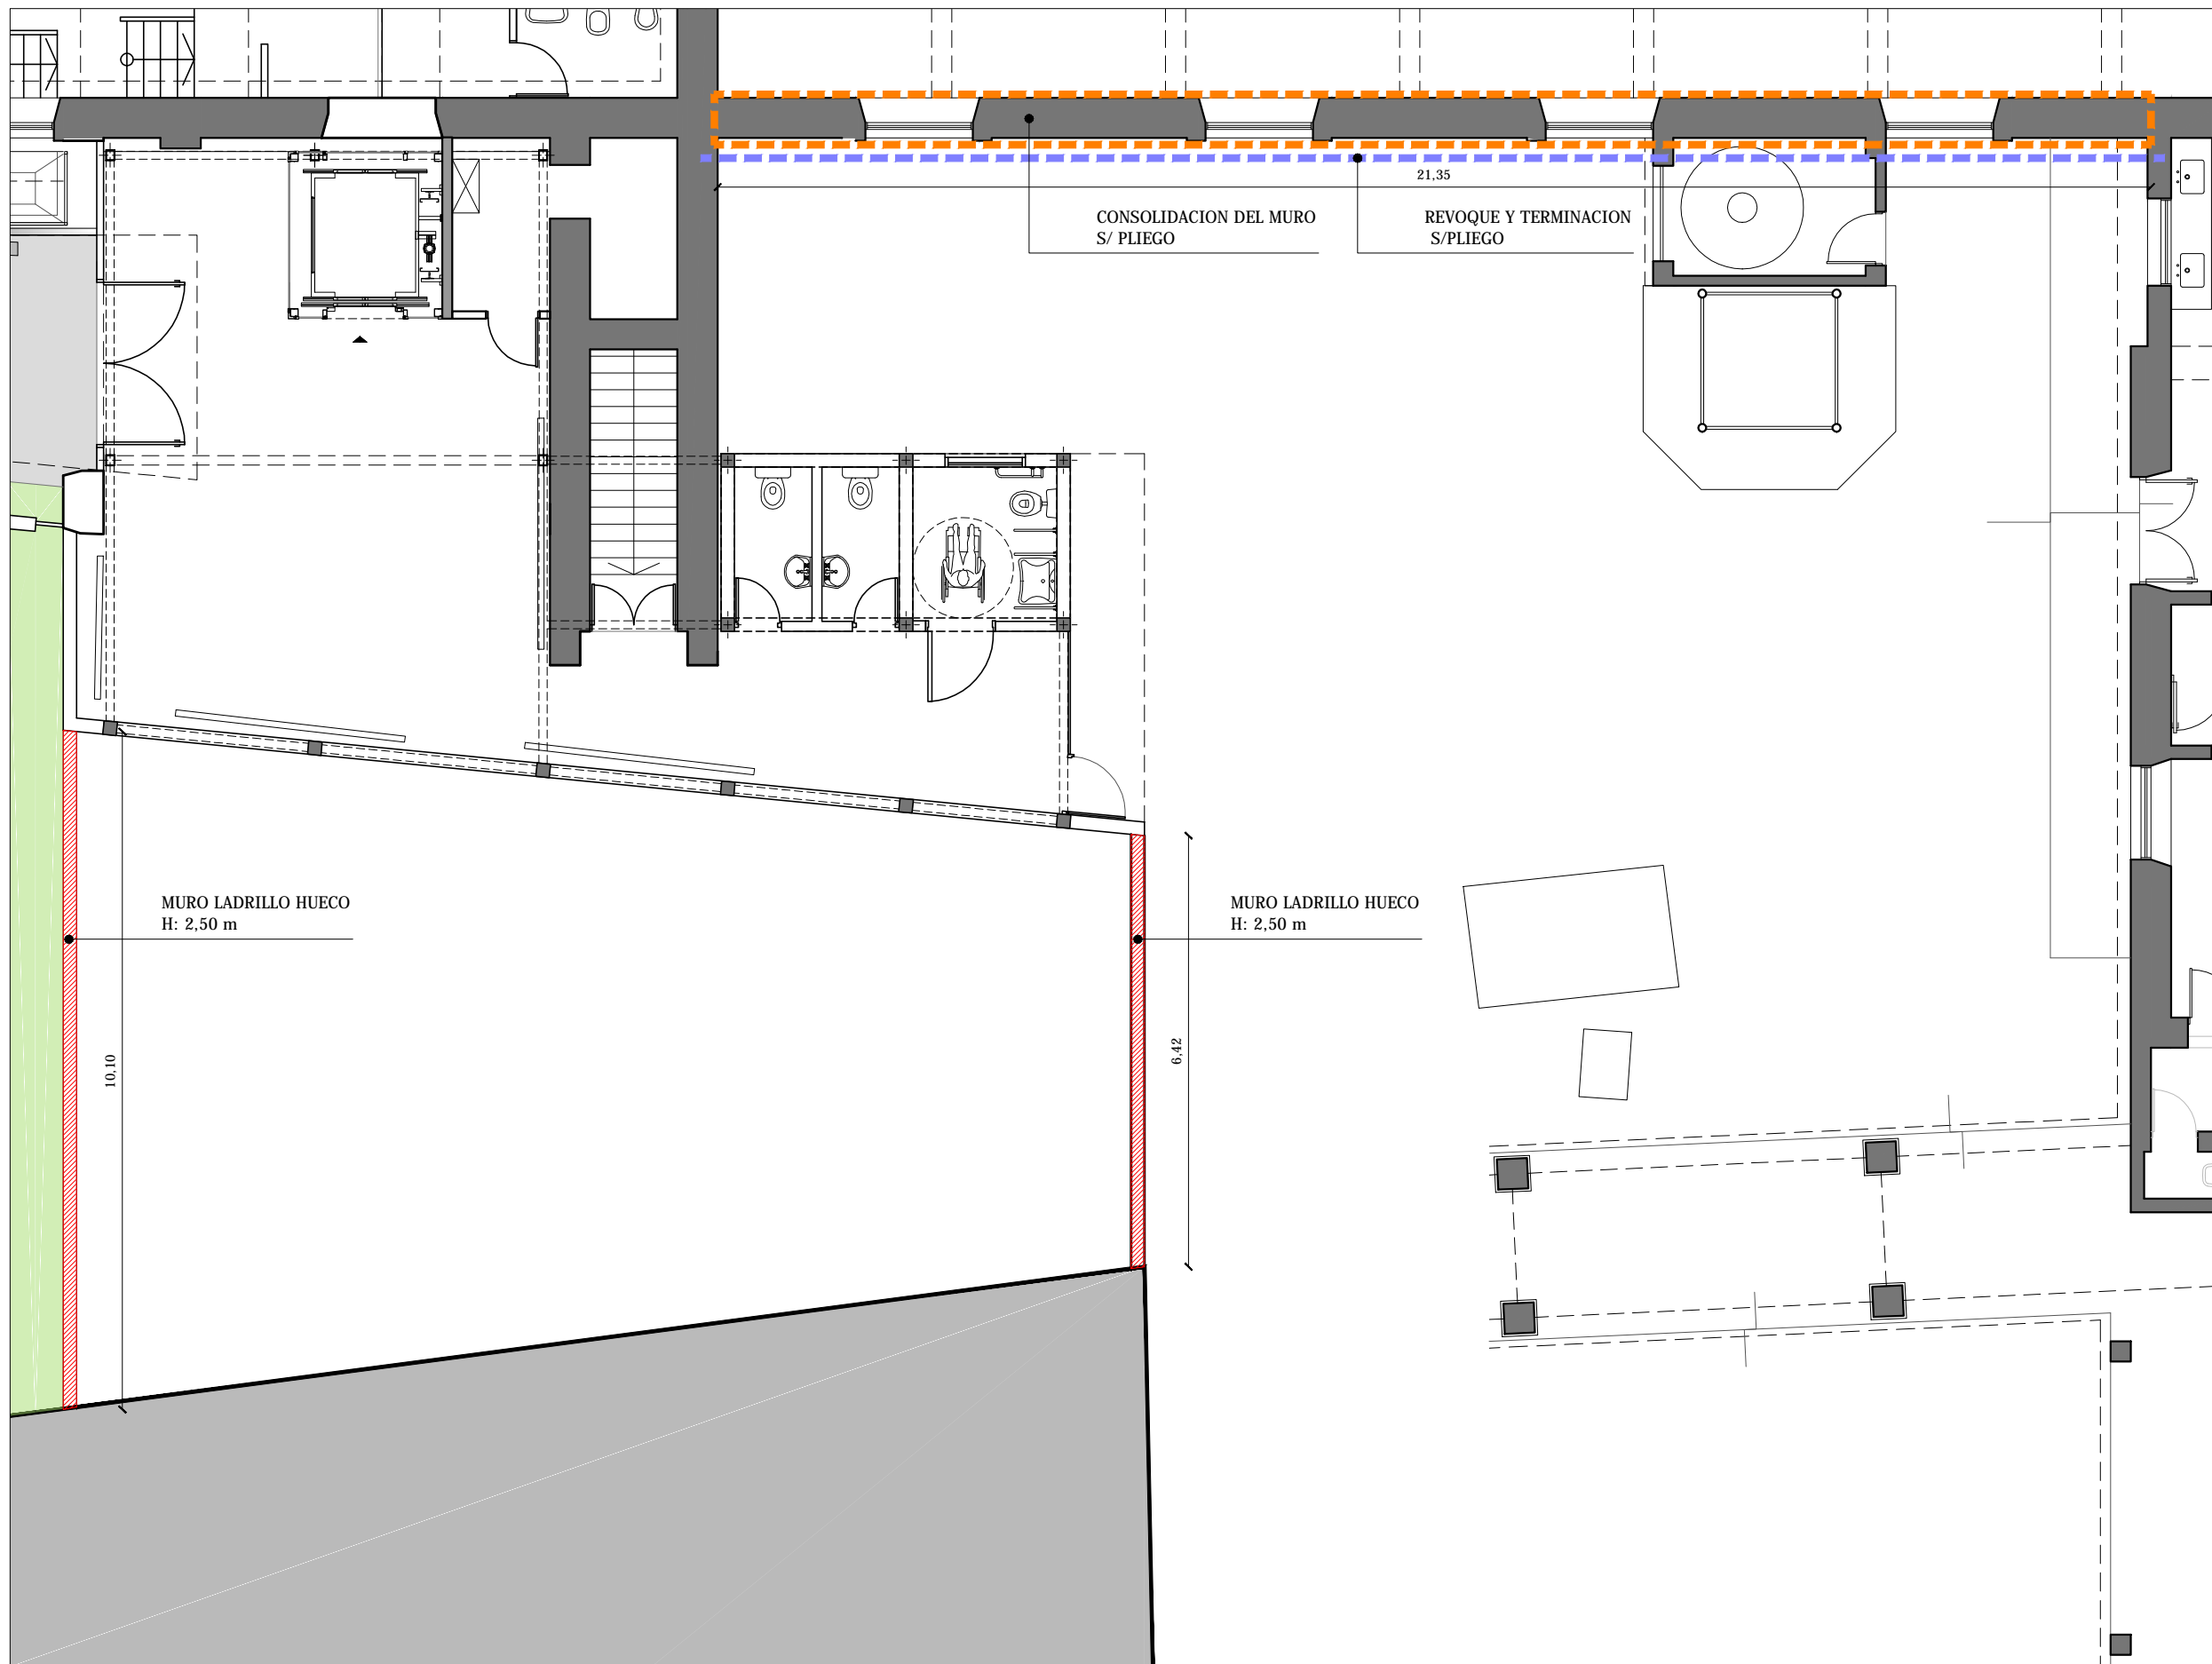

Ministerio de  
Obras Públicas

**ING. RUBEN R. DUSSO**

Subsecretaría de  
Infraestructura Pública

**ARQ. ANDRES LEZANA**

Dirección Provincial de  
Estudios y Proyectos


**ARQ. LUCIANA BERTORELLO**

Equipo de trabajo

**DEPARTAMENTO OBRAS DE  
PATRIMONIO Y CULTURA**

Obra  
**CONSERVACION,  
CONSOLIDACION  
ESTRUCTURAL,  
RESTAURACION Y  
PUESTA EN VALOR DEL  
SEMINARIO DIOCESANO  
NUESTRA SEÑORA DEL  
VALLE Y SAN JUAN  
BAUTISTA DE  
CATAMARCA - 2º ETAPA .**

Ubicación  
**CALLE SAN MARTIN Nº 954  
DEPTO. CAPITAL  
CATAMARCA**

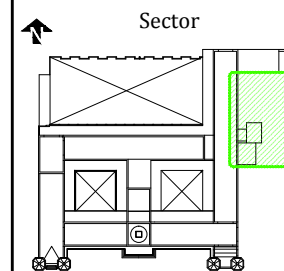


Nombre plano  
**INTERVENCIONES  
EN ZONA A7-1  
PATIO ESTE 2  
PLANTA BAJA**


Escala  
**1:100**

Nº de plano  
**56**

**INTERVENCIONES  
PLANTA BAJA**

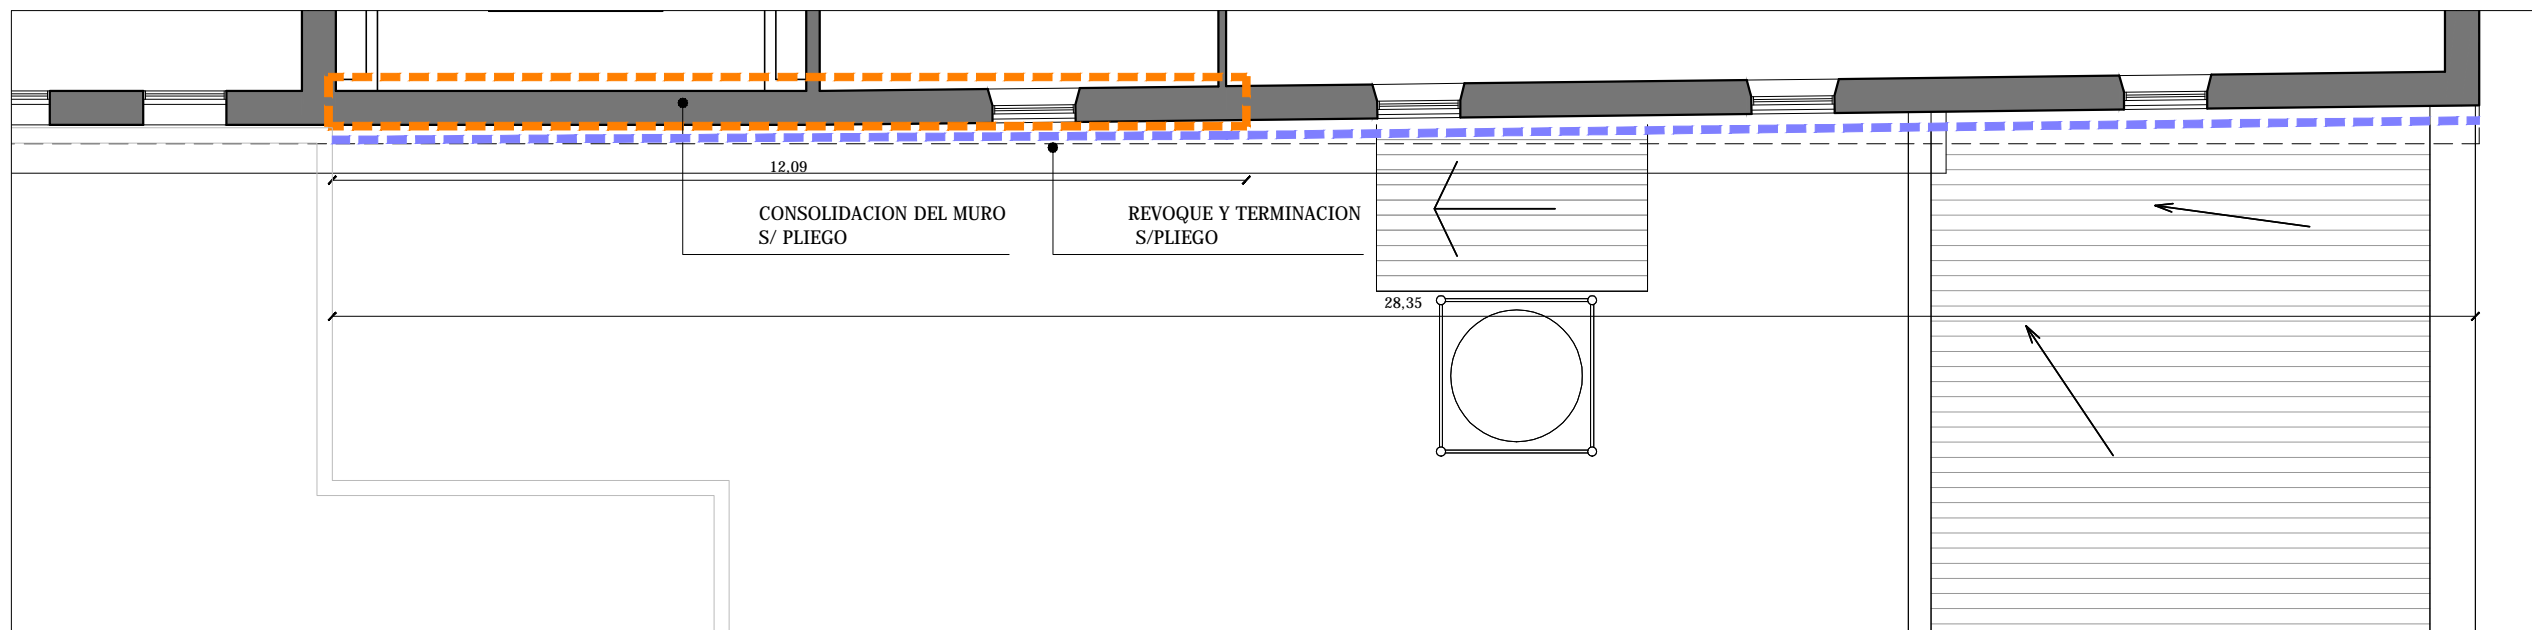

**INTERVENCIONES  
PLANTA ALTA**

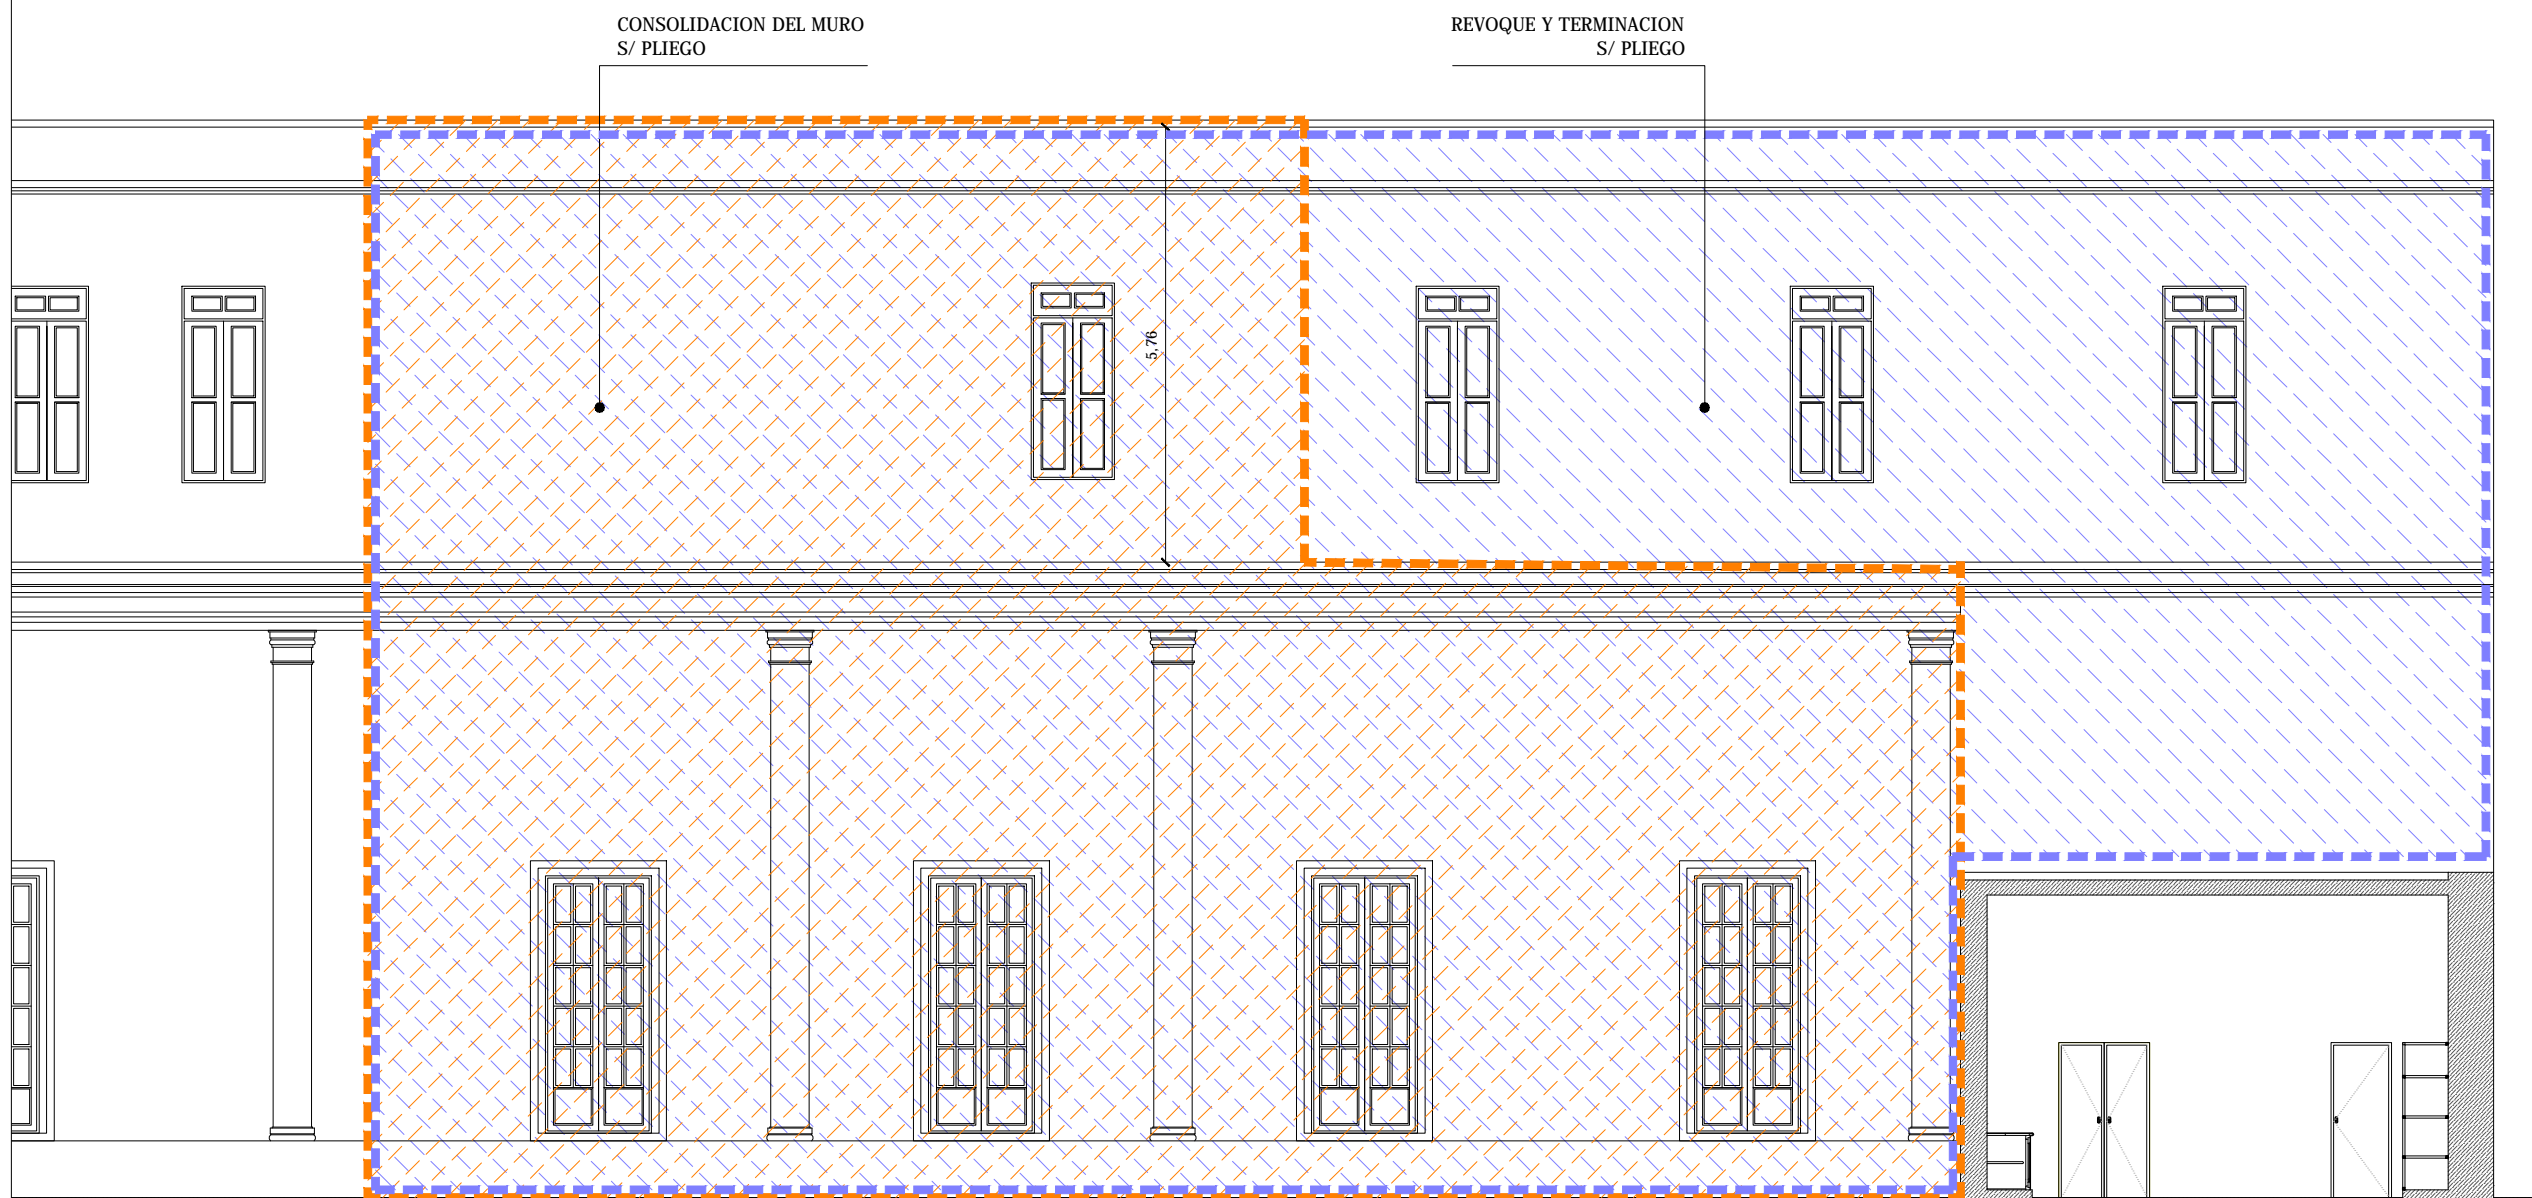

**INTERVENCIONES  
FACHADA ESTE**



FOTOS  
CONSOLIDACION DEL MURO



AREA A DEMOLER



Ministerio de  
Obras Públicas

ING. RUBEN R. DUSSO

Subsecretaría de  
Infraestructura Pública

ARQ. ANDRES LEZANA

Dirección Provincial de  
Estudios y Proyectos


ARQ. LUCIANA BERTORELLO

Equipo de trabajo

DEPARTAMENTO OBRAS DE  
PATRIMONIO Y CULTURA

Obra  
**CONSERVACION,  
CONSOLIDACION  
ESTRUCTURAL,  
RESTAURACION Y  
PUESTA EN VALOR DEL  
SEMINARIO DIOCESANO  
NUESTRA SEÑORA DEL  
VALLE Y SAN JUAN  
BAUTISTA DE  
CATAMARCA - 2º ETAPA .**


Ubicación  
**CALLE SAN MARTIN N° 954  
DEPTO. CAPITAL  
CATAMARCA**

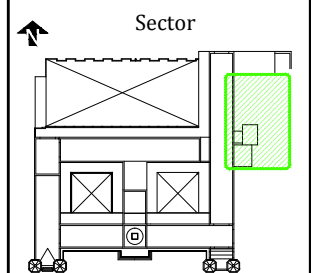

Nombre plano  
**INTERVENCIONES  
EN ZONA A7-1  
PATIO ESTE 2  
FOTOS**

Escala  
**1:100**

Nº de plano  
**58**

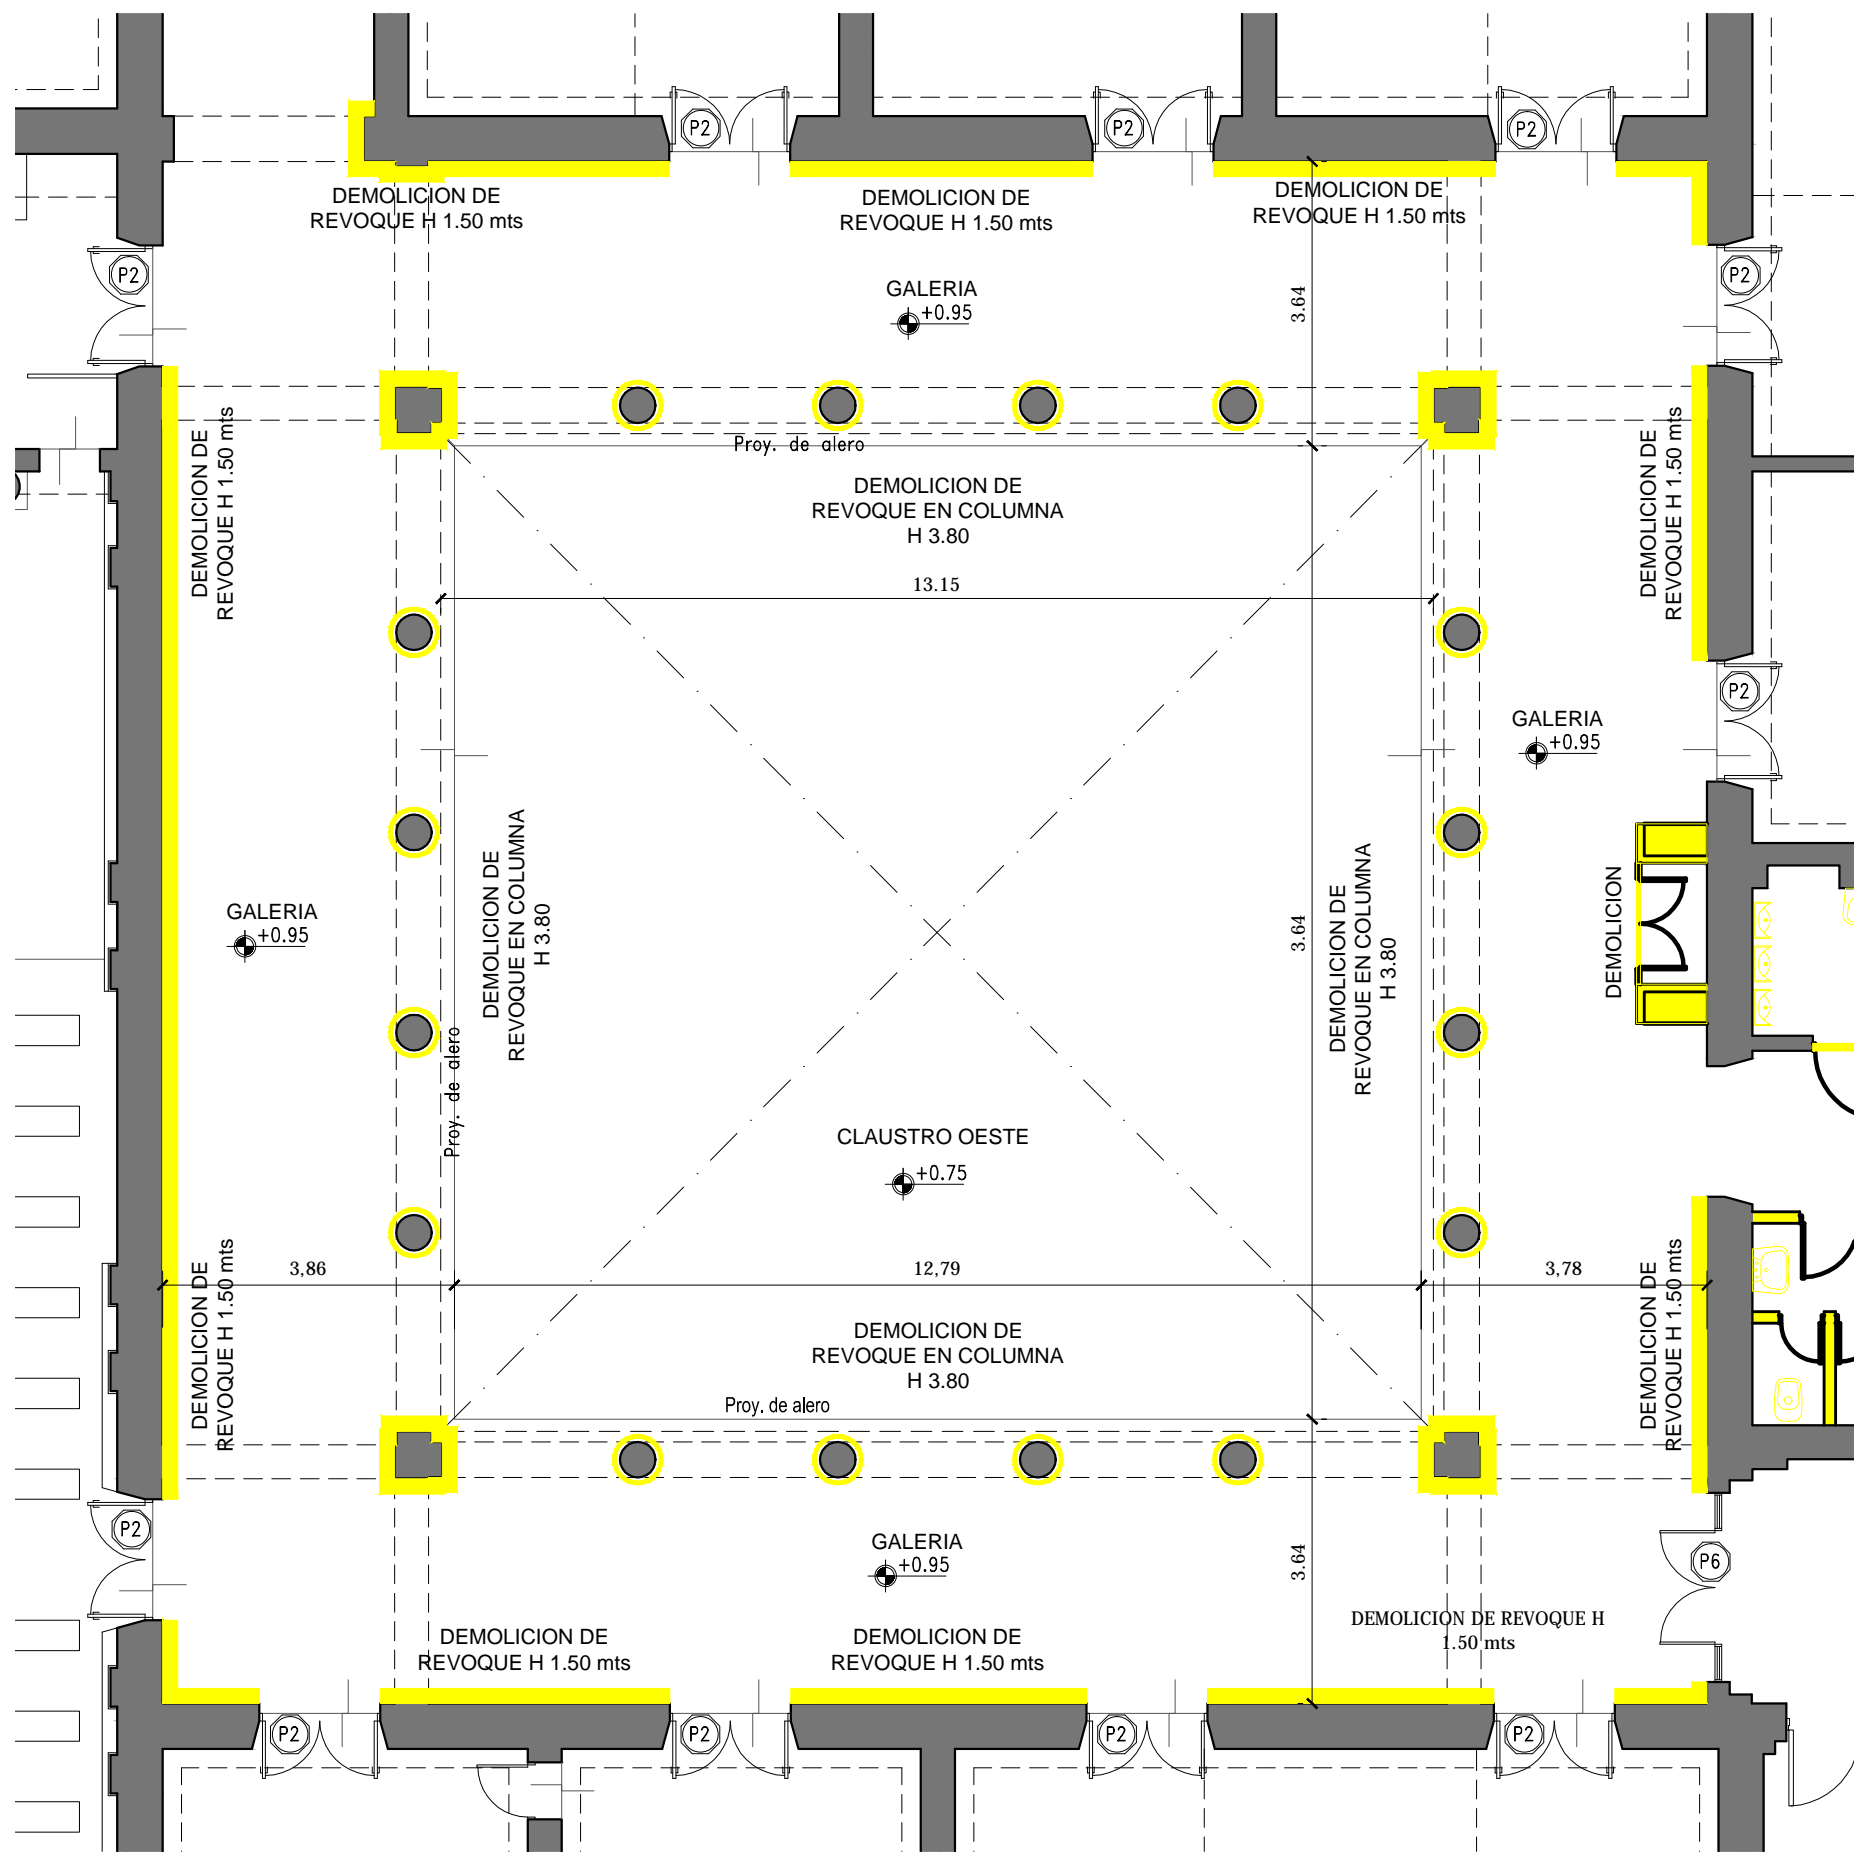

SITUACION ACTUAL  
DEMOLICION Y DESMONTE  
CLAUSTRO OESTE  
PLANTA BAJA



Ministerio de  
Obras Públicas

ING. RUBEN R. DUSSO

Subsecretaría de  
Infraestructura Pública

ARQ. ANDRES LEZANA

Dirección Provincial de  
Estudios y Proyectos

ARQ. LUCIANA BERTORELLO

Equipo de trabajo


DEPARTAMENTO OBRAS DE  
PATRIMONIO Y CULTURA

Obra  
**CONSERVACION,  
CONSOLIDACION  
ESTRUCTURAL,  
RESTAURACION Y  
PUESTA EN VALOR DEL  
SEMINARIO DIOCESANO  
NUESTRA SEÑORA DEL  
VALLE Y SAN JUAN  
BAUTISTA DE  
CATAMARCA - 2º ETAPA .**

Ubicación

**CALLE SAN MARTIN Nº 954  
DEPTO. CAPITAL  
CATAMARCA**

Sector

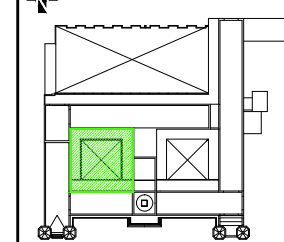

Nombre plano


**INTERVENCIONES  
EN ZONA A7-C  
CLAUSTRO OESTE  
DEMOLICION**

Escala

**1:100**

Nº de plano

**59**

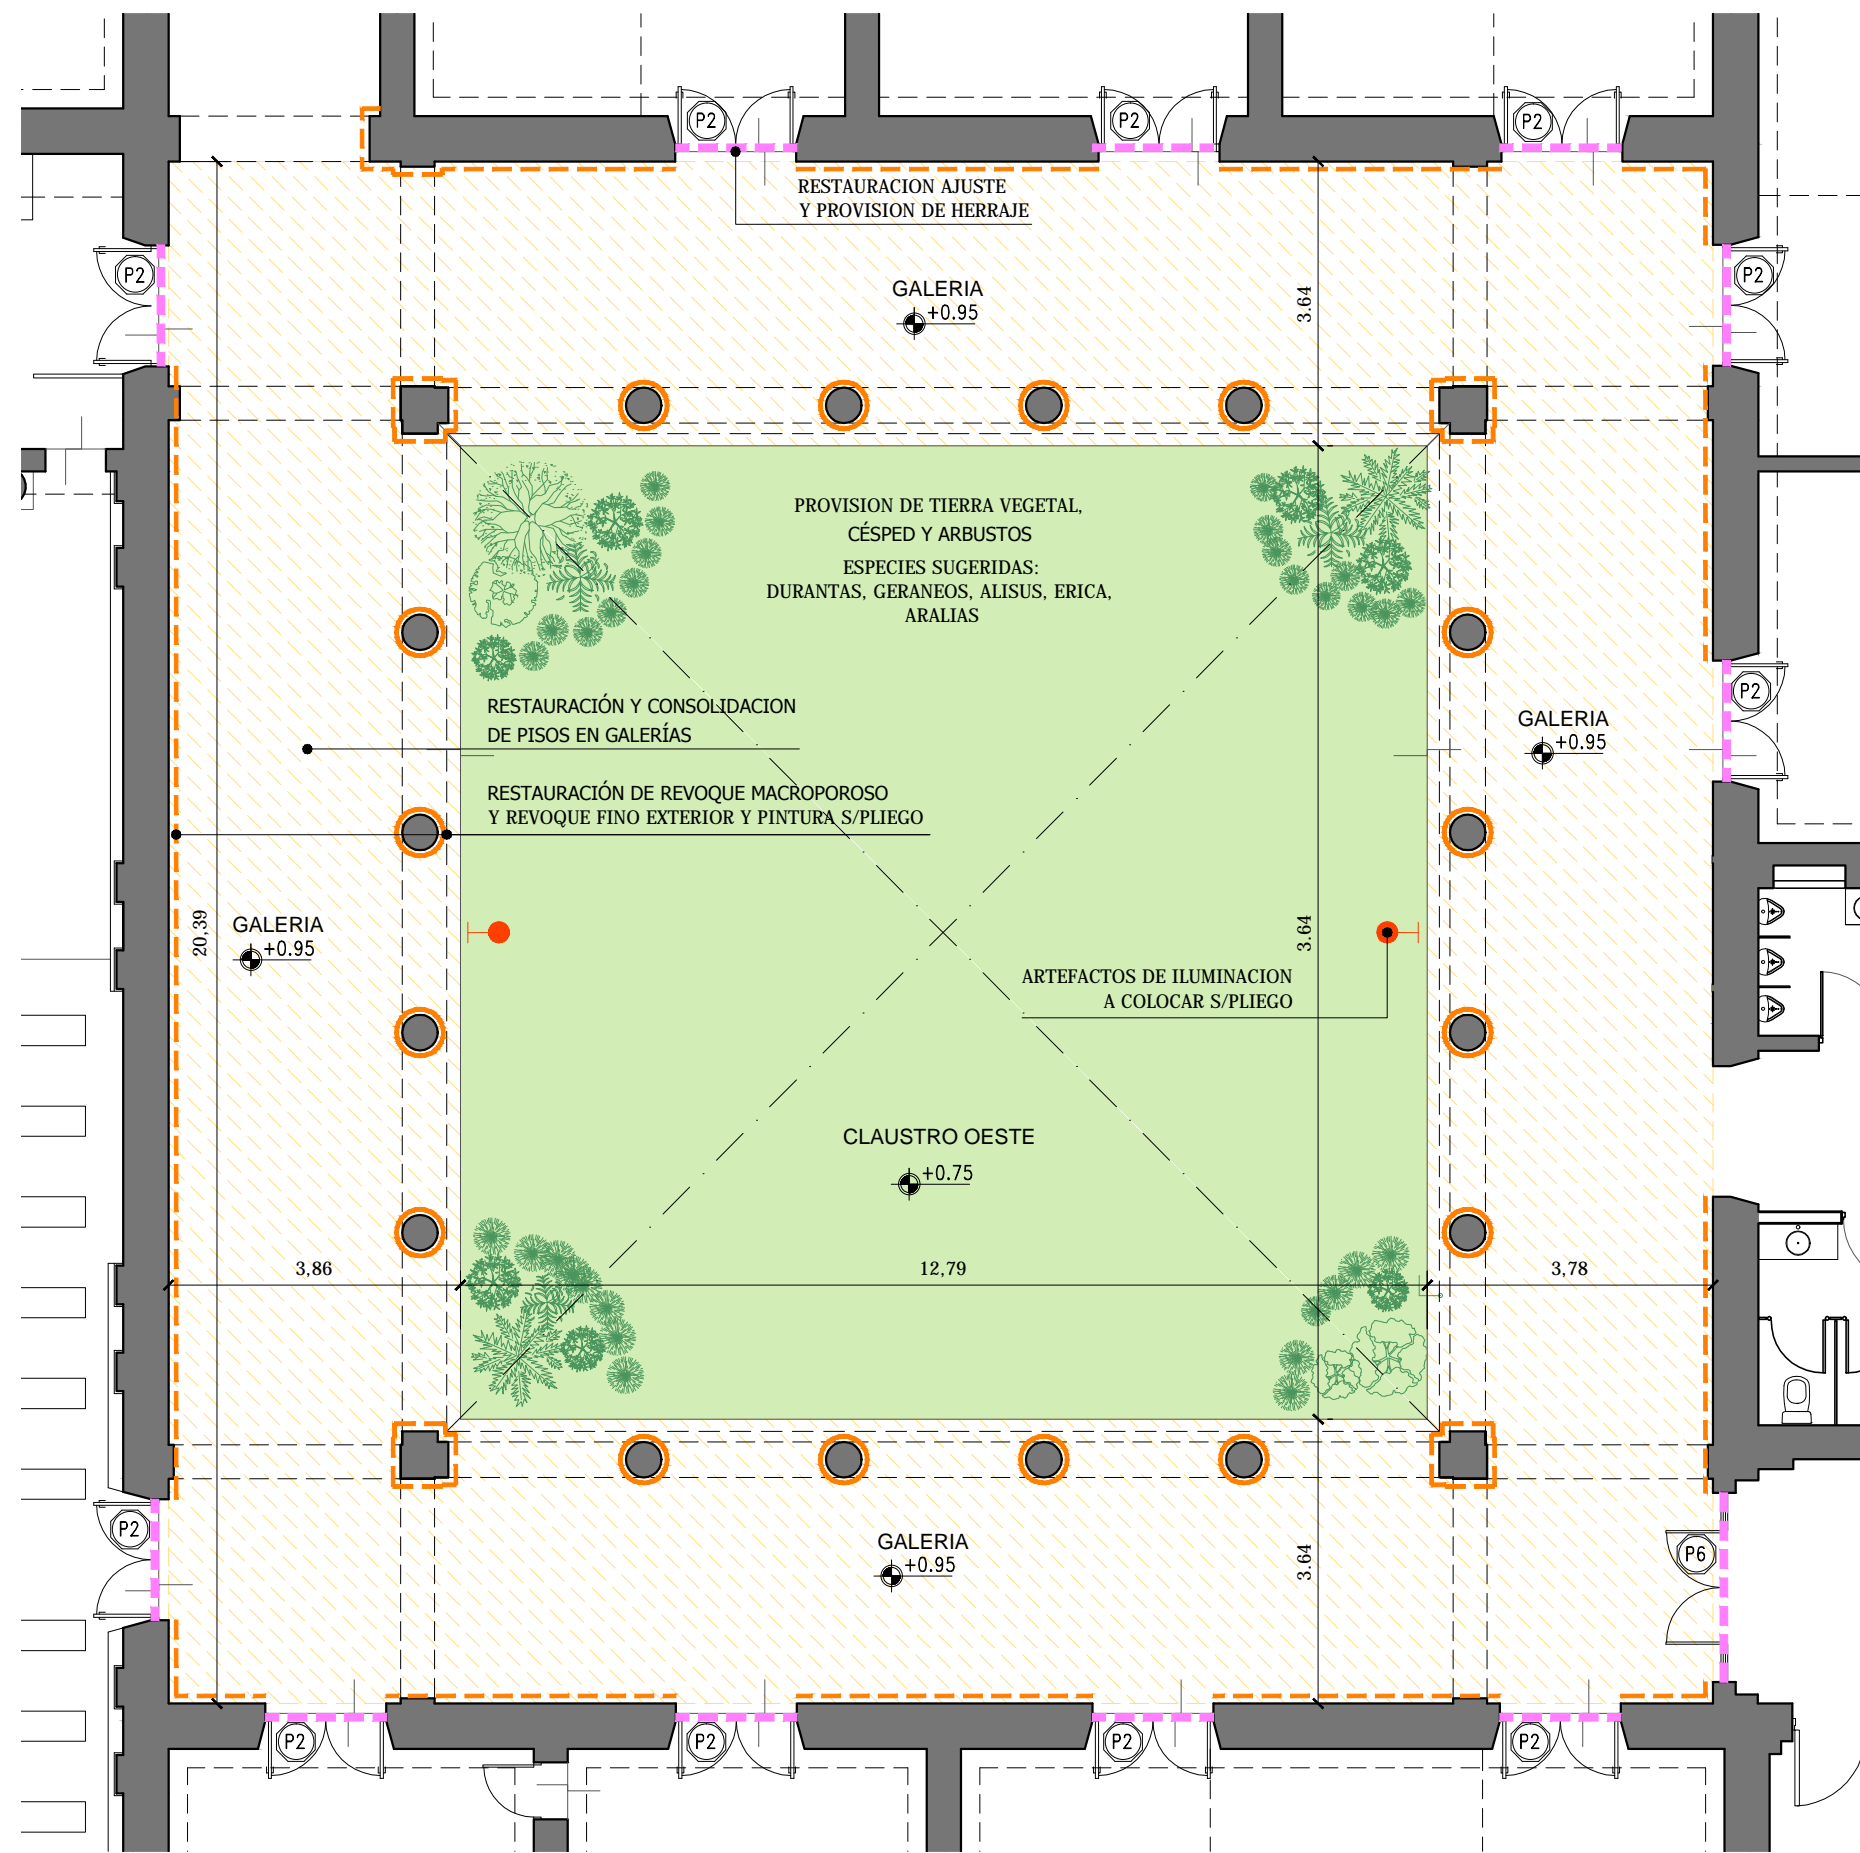

INTERVENCIONES EN  
CLAUSTRO OESTE  
PLANTA BAJA



Ministerio de  
Obras Públicas

ING. RUBEN R. DUSSO

Subsecretaría de  
Infraestructura Pública

ARQ. ANDRES LEZANA

Dirección Provincial de  
Estudios y Proyectos

ARQ. LUCIANA BERTORELLO

Equipo de trabajo


DEPARTAMENTO OBRAS DE  
PATRIMONIO Y CULTURA

Obra  
**CONSERVACION,  
CONSOLIDACION  
ESTRUCTURAL,  
RESTAURACION Y  
PUESTA EN VALOR DEL  
SEMINARIO DIOCESANO  
NUESTRA SEÑORA DEL  
VALLE Y SAN JUAN  
BAUTISTA DE  
CATAMARCA - 2º ETAPA .**

Ubicación

**CALLE SAN MARTIN Nº 954  
DEPTO. CAPITAL  
CATAMARCA**

Sector

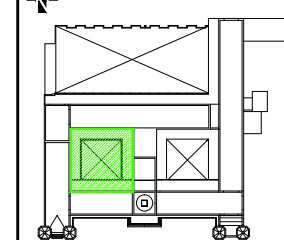

Nombre plano



**INTERVENCIONES  
EN ZONA A7-C  
CLAUSTRO OESTE  
PLANTA BAJA**

Escala

**1:100**



Nº de plano

**60**

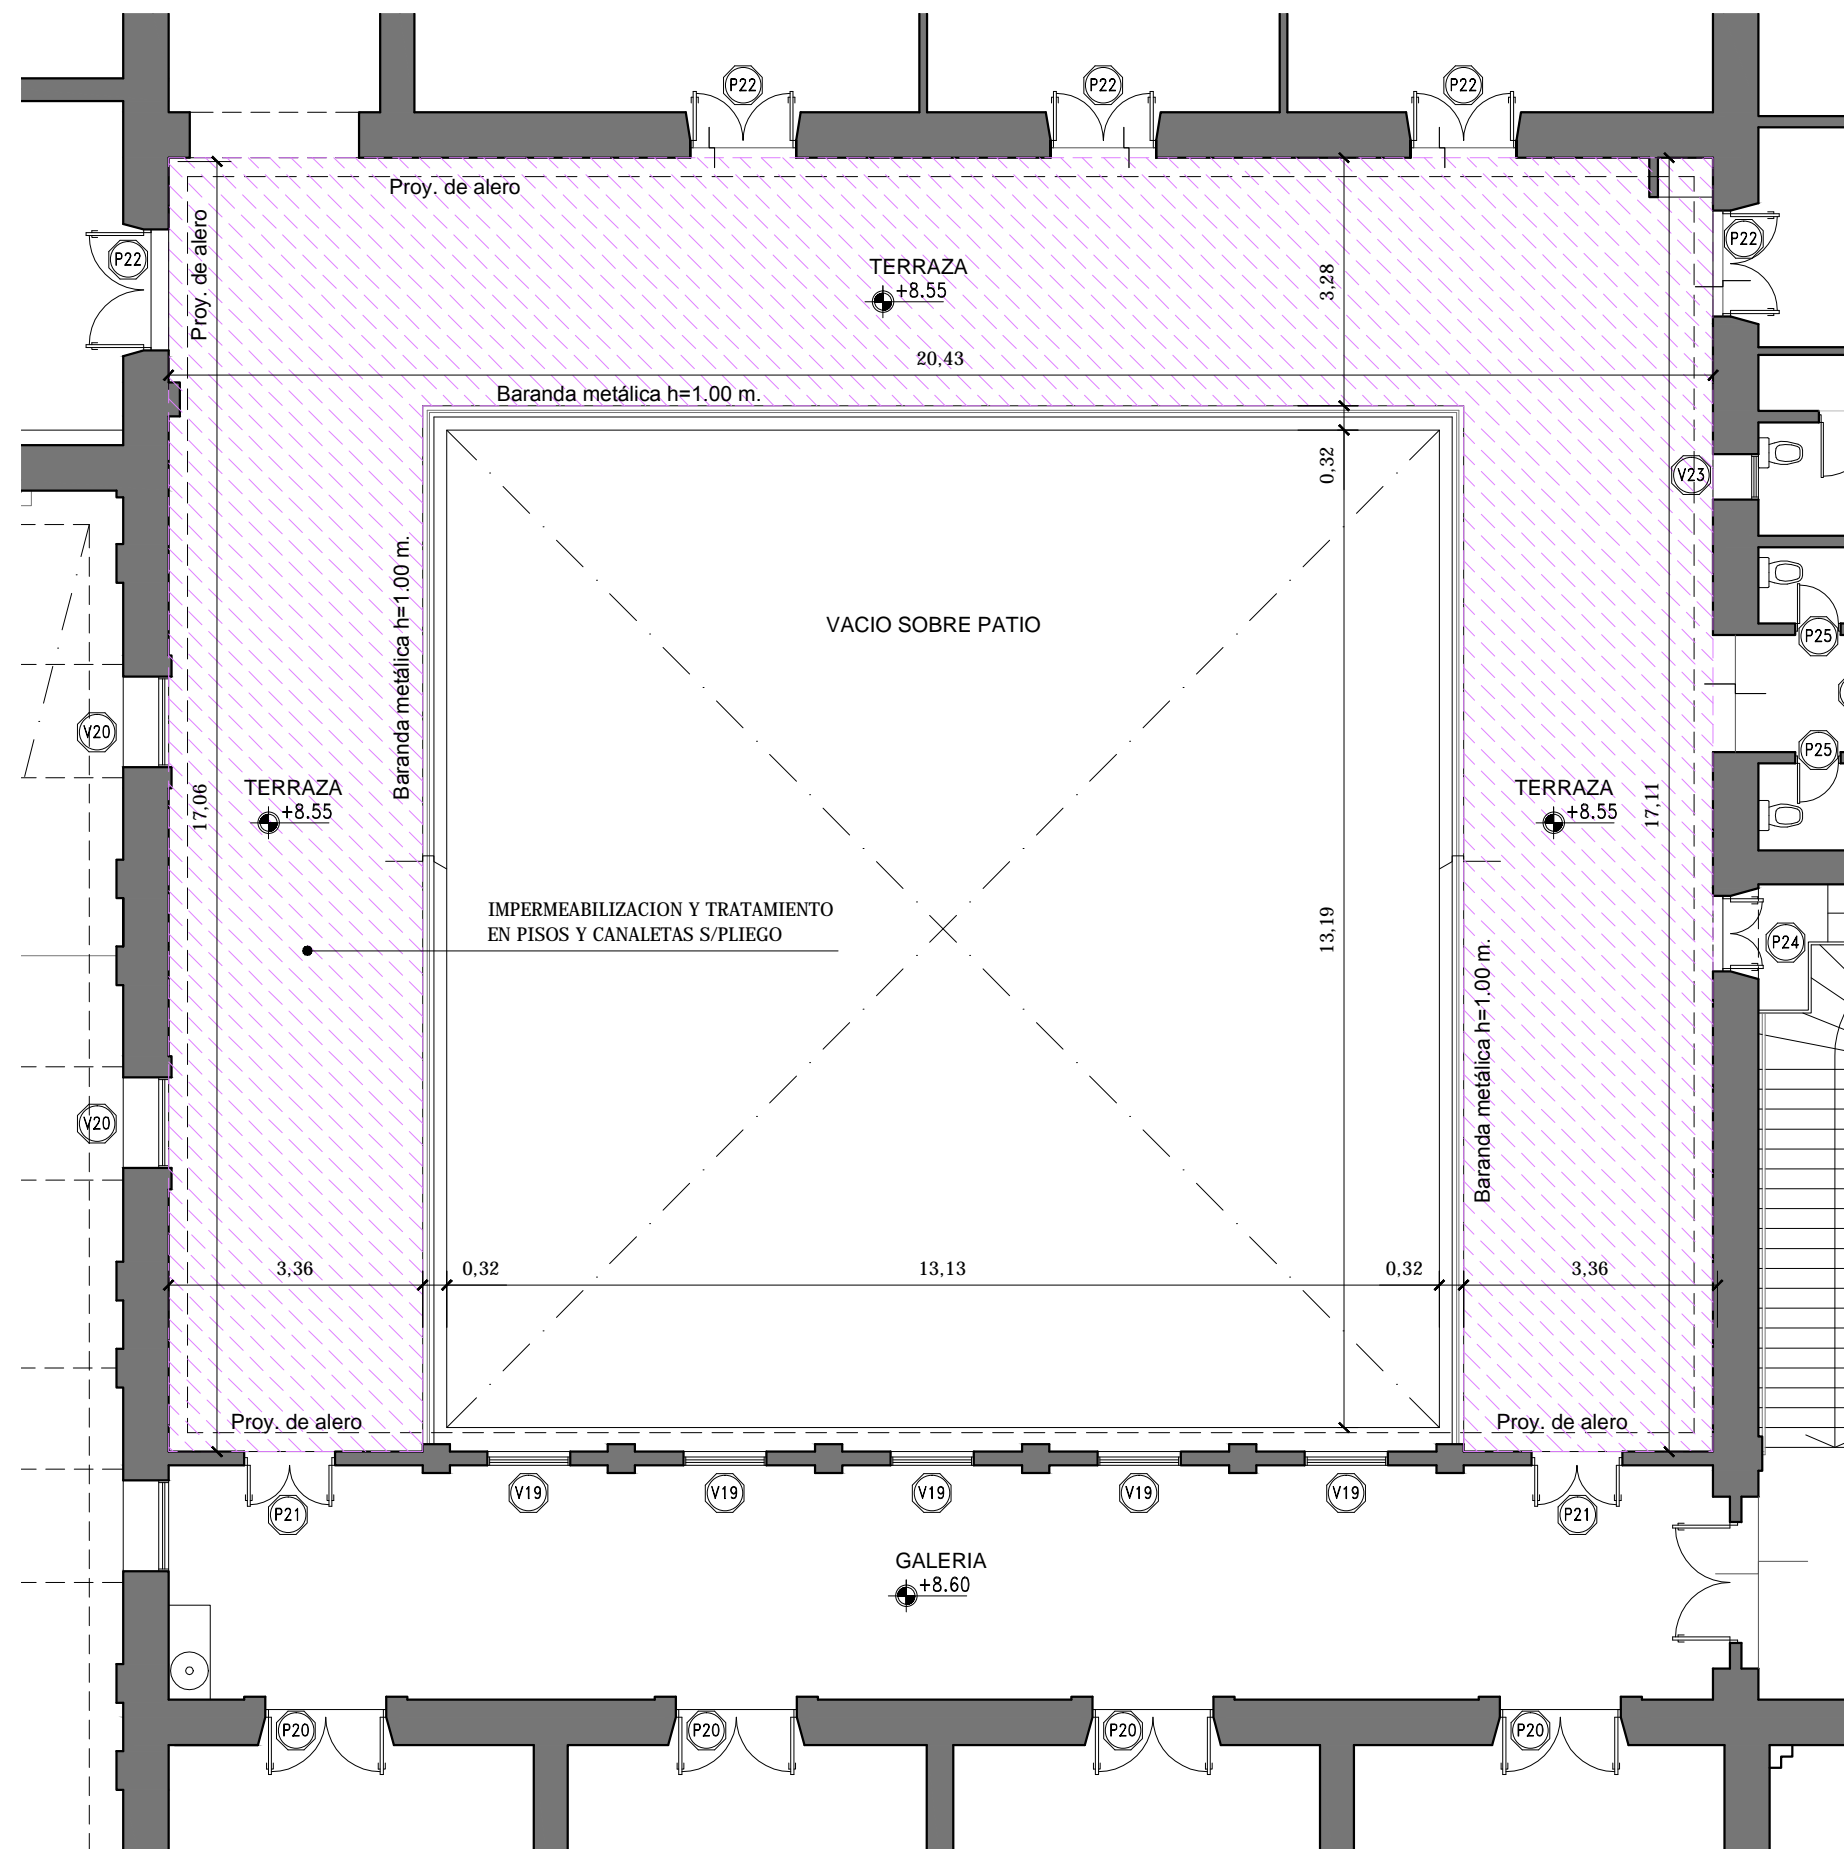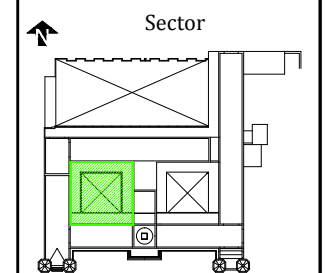

**INTERVENCIONES EN  
CLAUSTRO OESTE  
PLANTA ALTA**



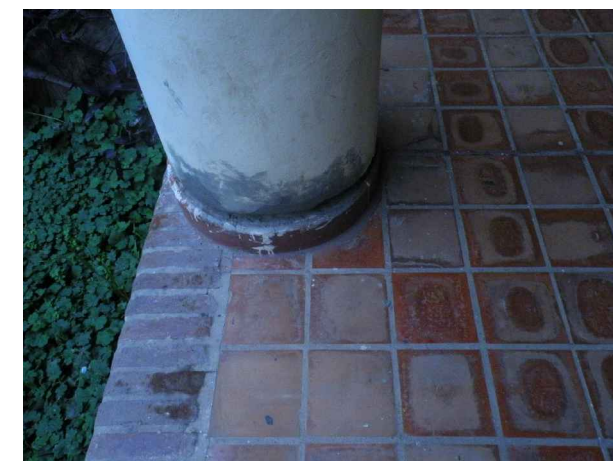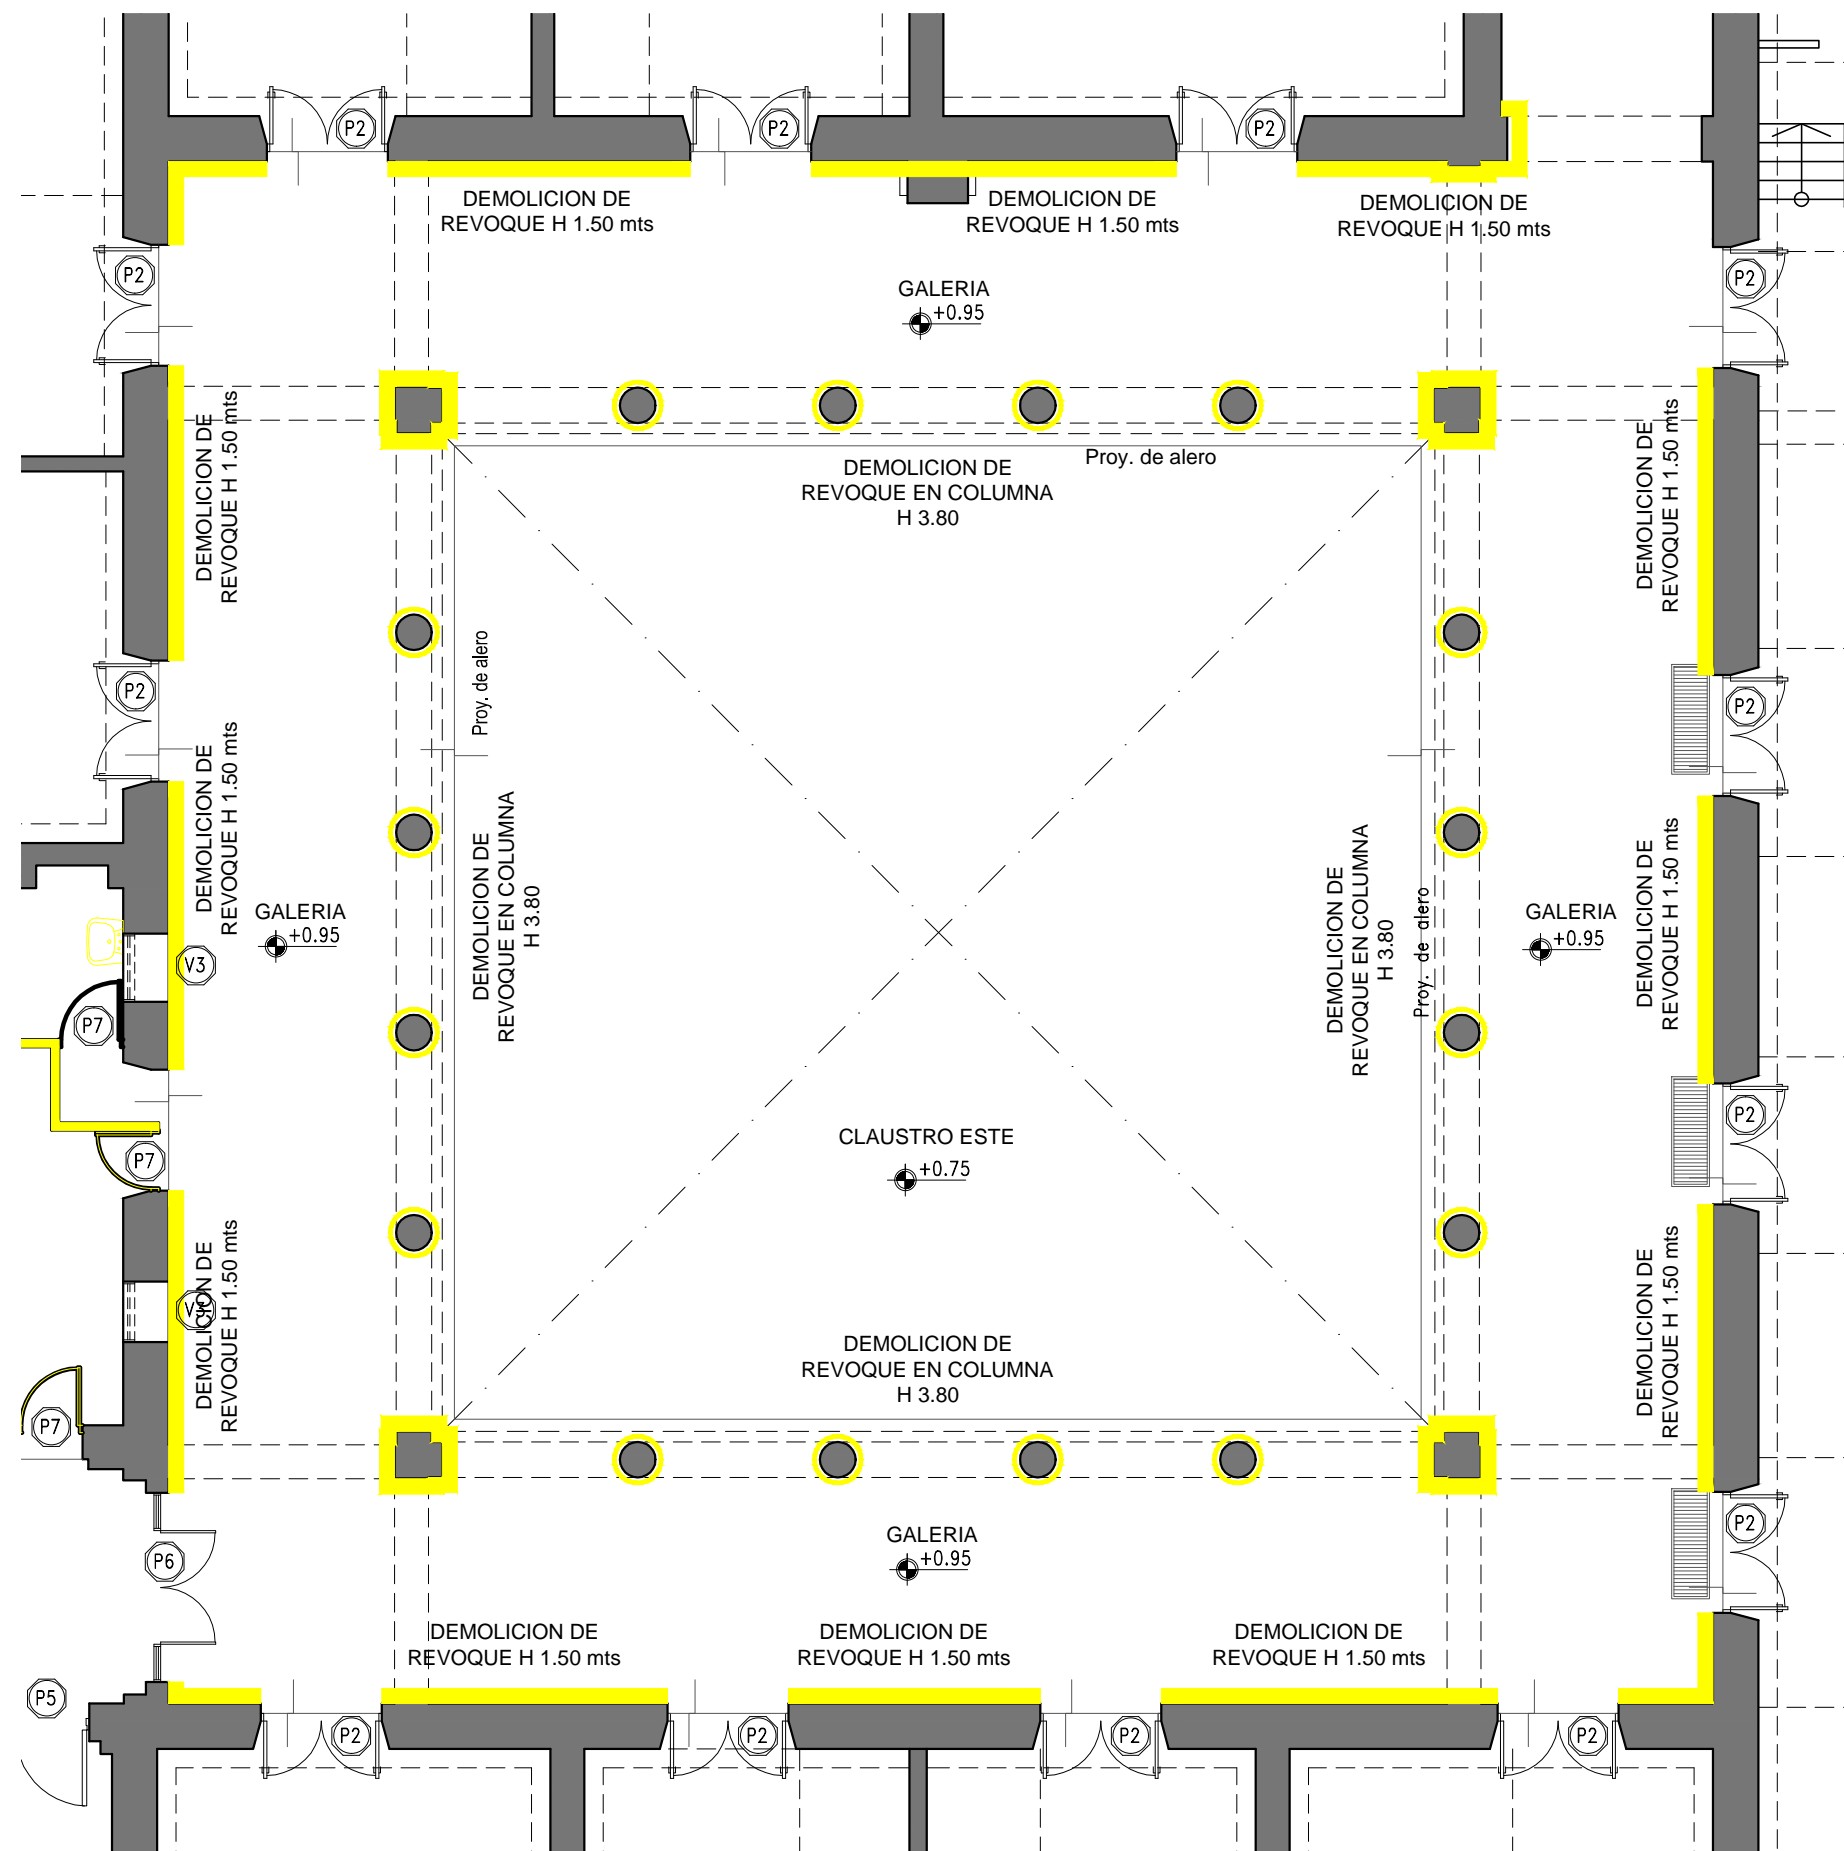

SITUACION ACTUAL  
DEMOLICION Y DESMONTE  
CLAUSTRO ESTE  
PLANTA BAJA



Ministerio de  
Obras Públicas

ING. RUBEN R. DUSSO

Subsecretaría de  
Infraestructura Pública

ARQ. ANDRES LEZANA

Dirección Provincial de  
Estudios y Proyectos


ARQ. LUCIANA BERTORELLO

Equipo de trabajo

DEPARTAMENTO OBRAS DE  
PATRIMONIO Y CULTURA

Obra  
**CONSERVACION,  
CONSOLIDACION  
ESTRUCTURAL,  
RESTAURACION Y  
PUESTA EN VALOR DEL  
SEMINARIO DIOCESANO  
NUESTRA SEÑORA DEL  
VALLE Y SAN JUAN  
BAUTISTA DE  
CATAMARCA - 2º ETAPA .**

Ubicación  
**CALLE SAN MARTIN Nº 954  
DEPTO. CAPITAL  
CATAMARCA**

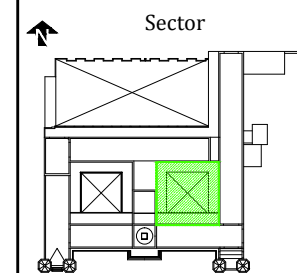


Nombre plano


**INTERVENCIONES  
EN ZONA A7-C  
CLAUSTRO ESTE  
DEMOLICION**

Escala  
**1:100**

Nº de plano  
**62**

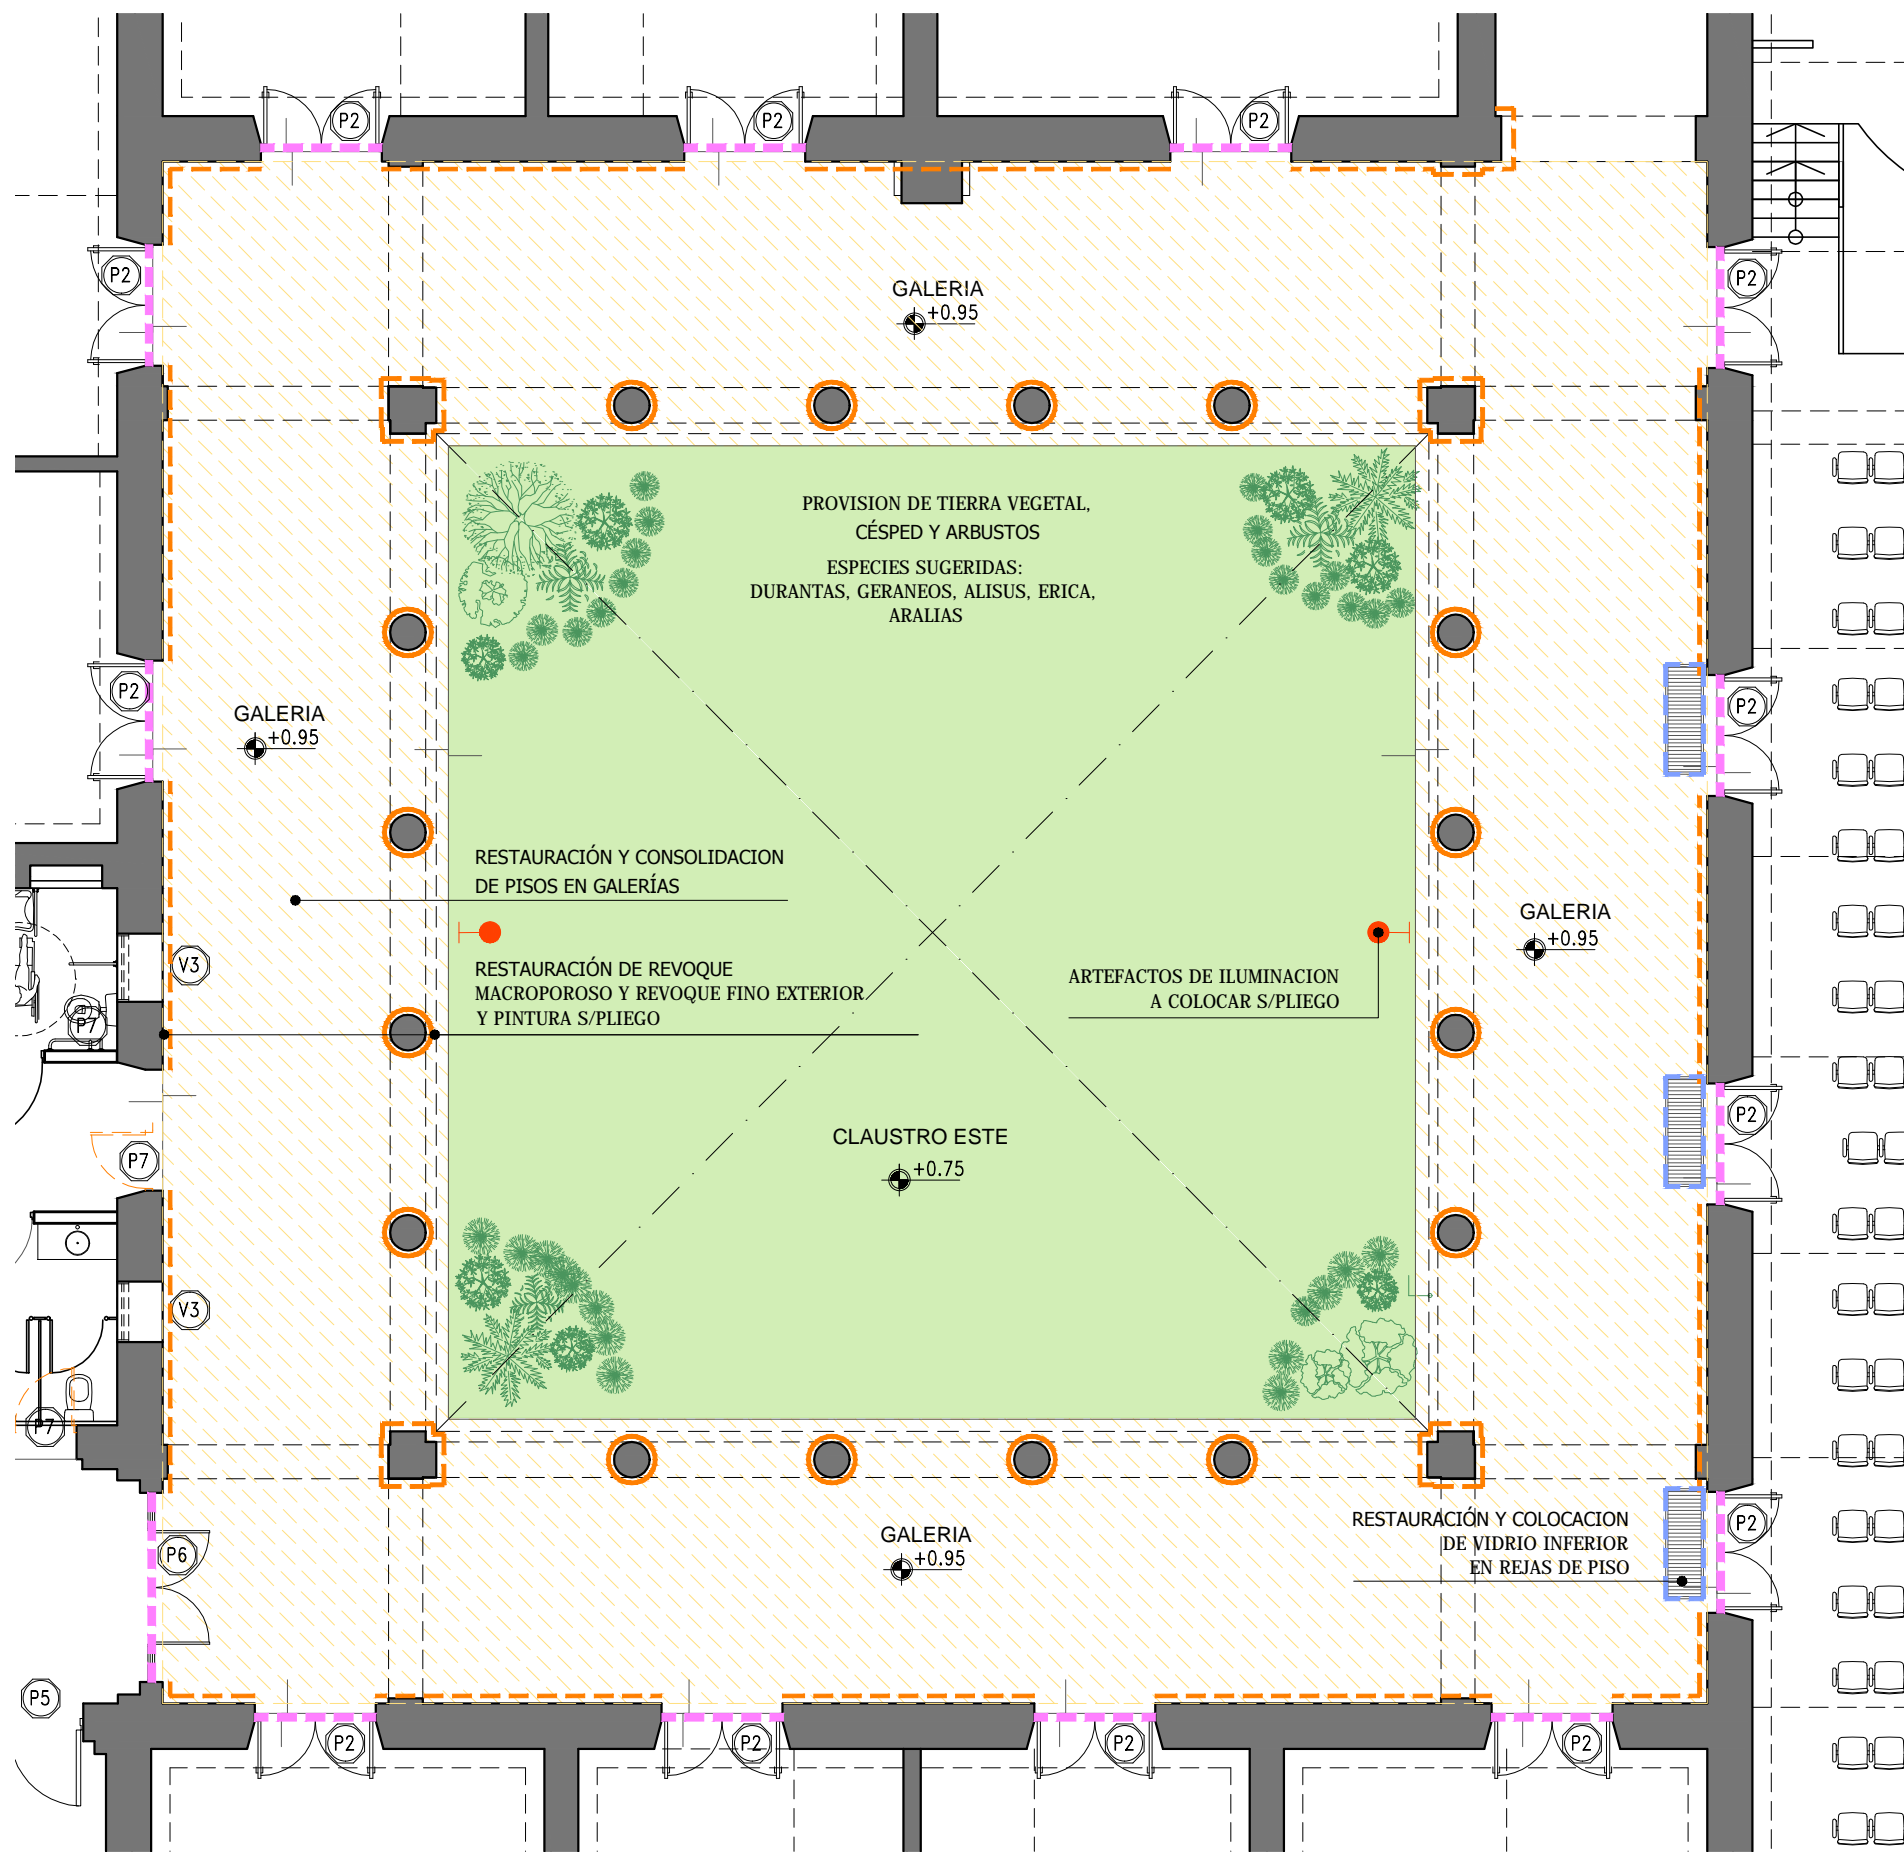

INTERVENCIONES EN  
CLAUSTRO ESTE  
PLANTA BAJA

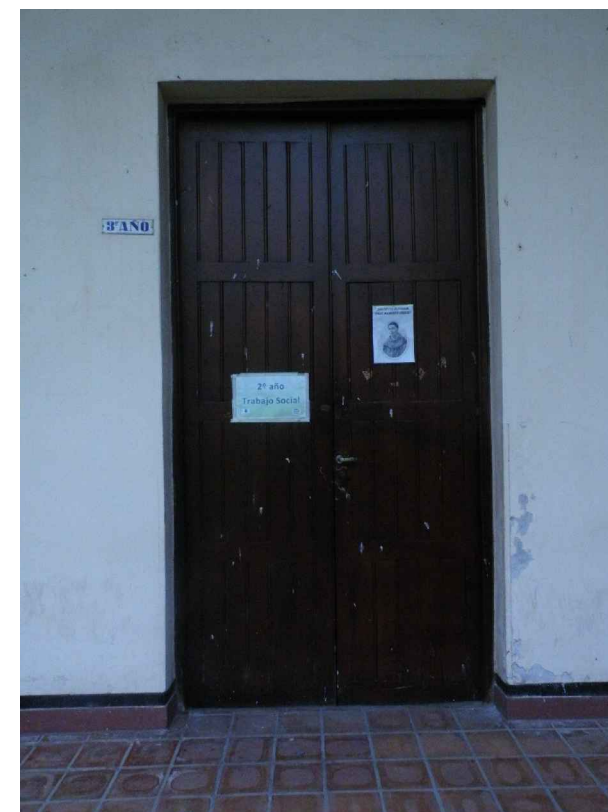

Ministerio de  
Obras Públicas

ING. RUBEN R. DUSSO

Subsecretaría de  
Infraestructura Pública

ARQ. ANDRES LEZANA

Dirección Provincial de  
Estudios y Proyectos

ARQ. LUCIANA BERTORELLO

Equipo de trabajo


DEPARTAMENTO OBRAS DE  
PATRIMONIO Y CULTURA

Obra  
**CONSERVACION,  
CONSOLIDACION  
ESTRUCTURAL,  
RESTAURACION Y  
PUESTA EN VALOR DEL  
SEMINARIO DIOCESANO  
NUESTRA SEÑORA DEL  
VALLE Y SAN JUAN  
BAUTISTA DE  
CATAMARCA - 2º ETAPA .**

Ubicación

**CALLE SAN MARTIN Nº 954  
DEPTO. CAPITAL  
CATAMARCA**

Sector

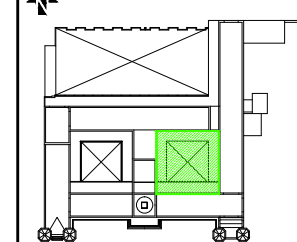

Nombre plano

**INTERVENCIONES  
EN ZONA A7-C  
CLAUSTRO ESTE  
PLANTA BAJA**

Escala

**1:100**

Nº de plano

**63**