

INTERVENCIONES EN
CLAUSTRO ESTE
PLANTA ALTA



Ministerio de
Obras Públicas

ING. RUBEN R. DUSSO

Subsecretaría de
Infraestructura Pública

ARQ. ANDRES LEZANA

Dirección Provincial de
Estudios y Proyectos


ARQ. LUCIANA BERTORELLO

Equipo de trabajo

DEPARTAMENTO OBRAS DE
PATRIMONIO Y CULTURA

Obra
**CONSERVACION,
CONSOLIDACION
ESTRUCTURAL,
RESTAURACION Y
PUESTA EN VALOR DEL
SEMINARIO DIOCESANO
NUESTRA SEÑORA DEL
VALLE Y SAN JUAN
BAUTISTA DE
CATAMARCA - 2º ETAPA .**



Ubicación
**CALLE SAN MARTIN Nº 954
DEPTO. CAPITAL
CATAMARCA**

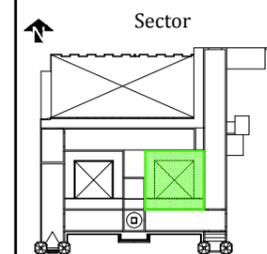

Nombre plano
**INTERVENCIONES
EN ZONA A7-C
CLAUSTRO ESTE
PLANTA ALTA**

Escala
1:100

Nº de plano
64

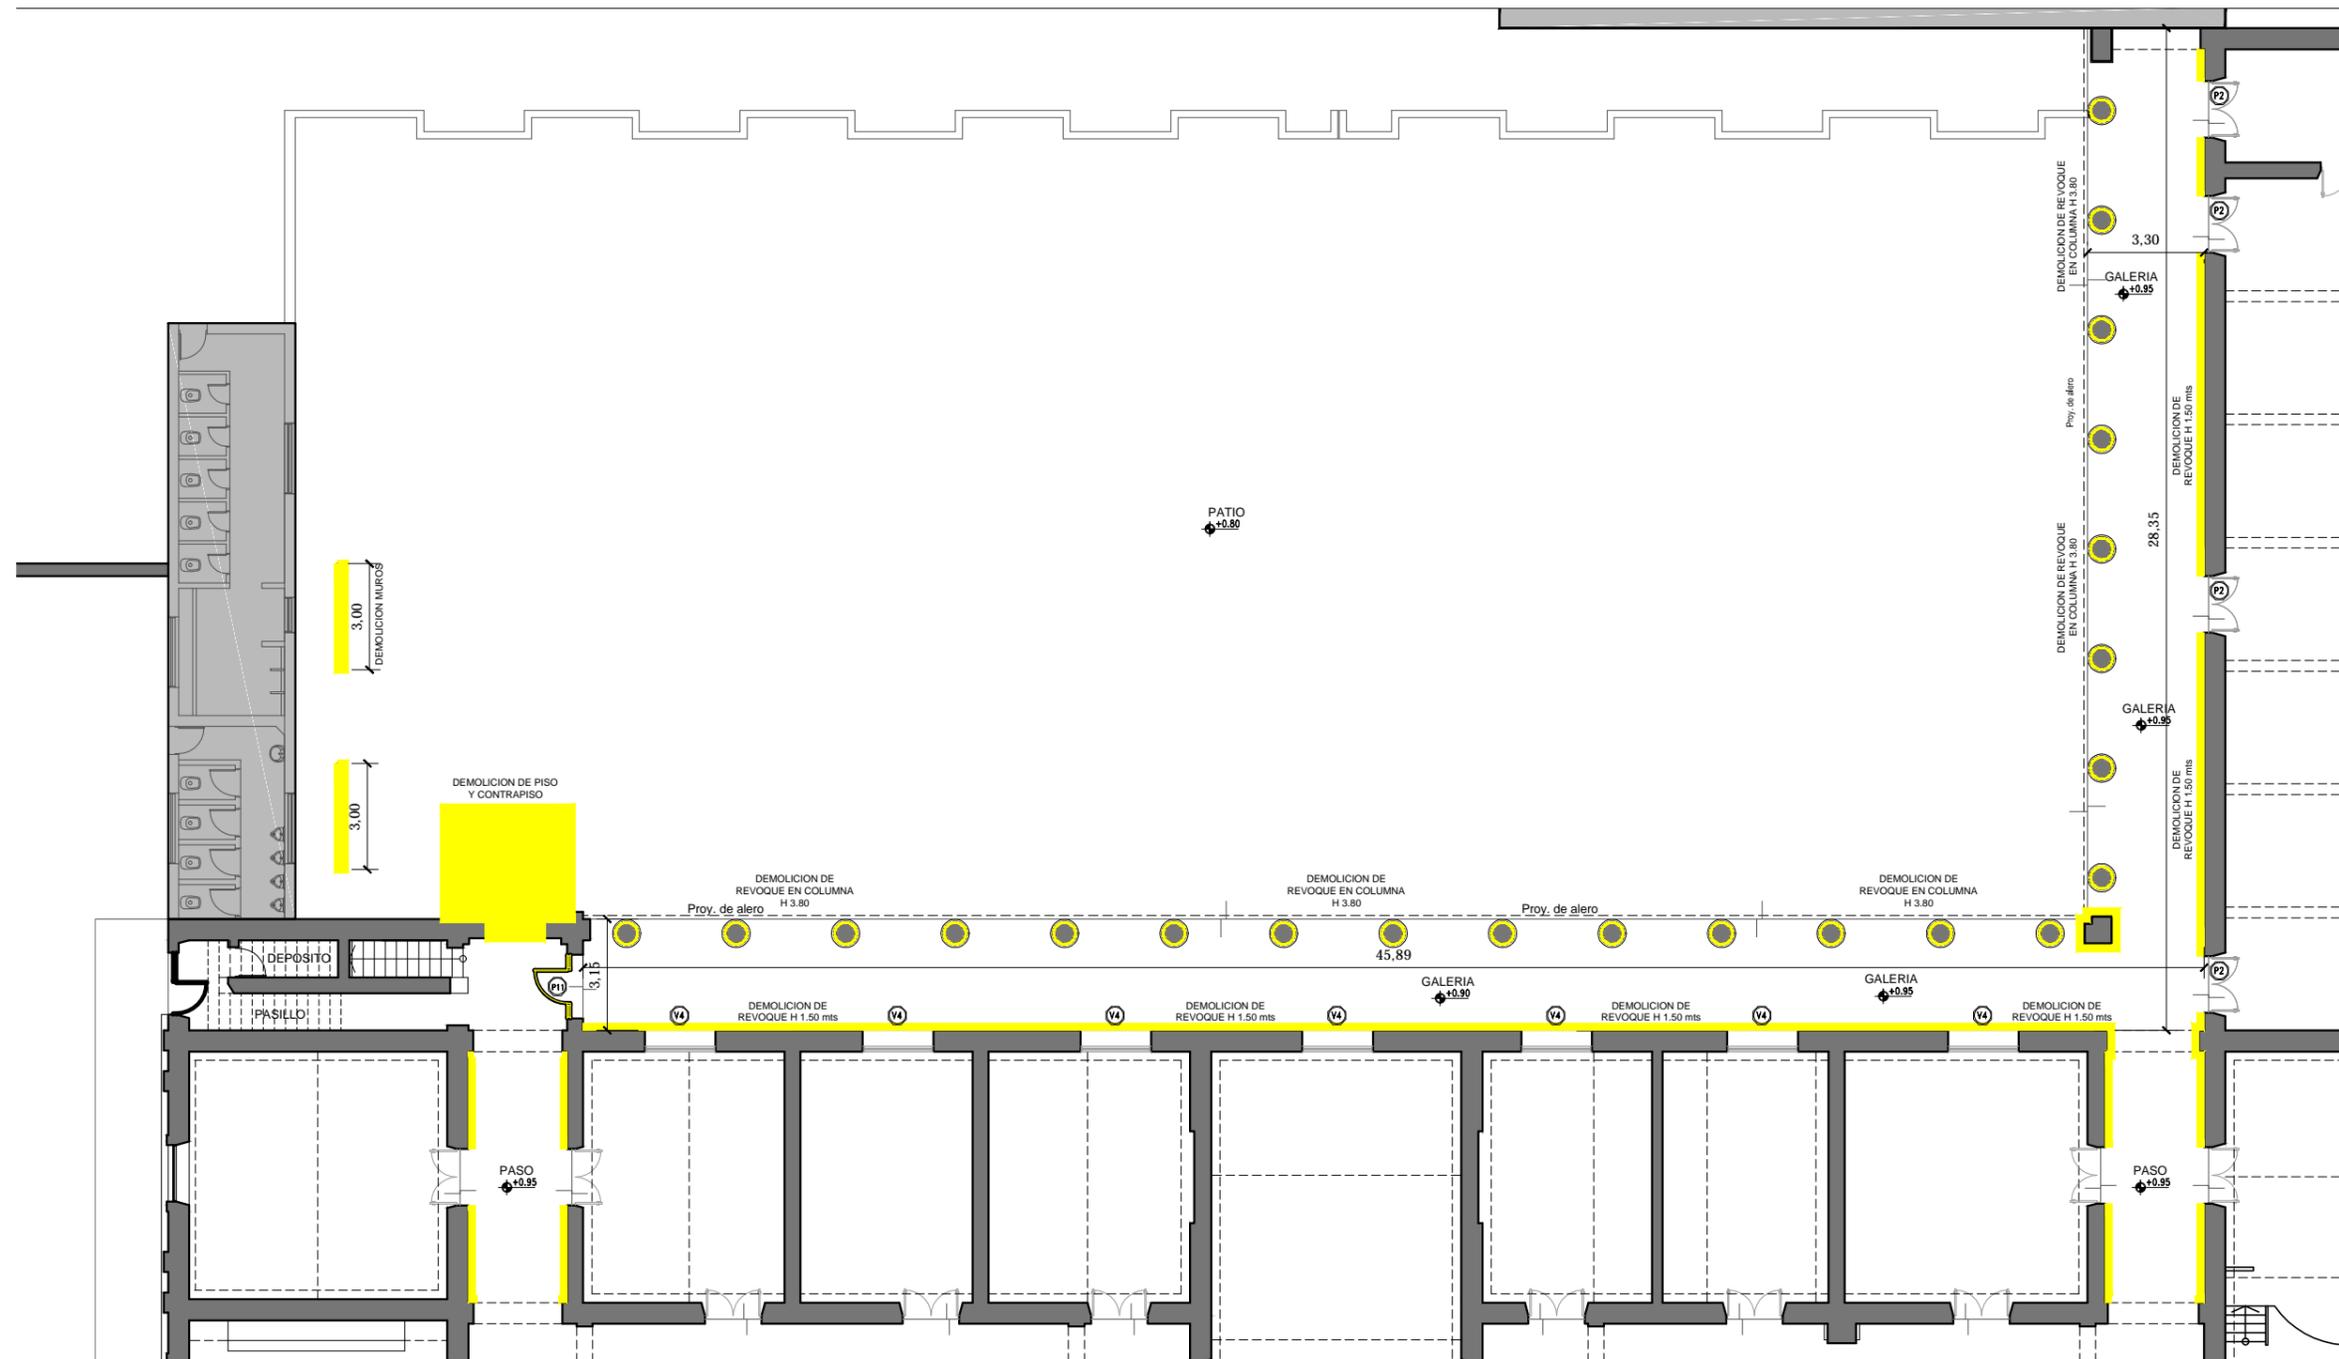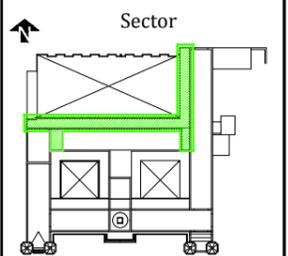



SITUACION ACTUAL DEMOLICION Y DESMONTE PATIO NORTE PLANTA BAJA





Nombre plano
INTERVENCIONES EN ZONA A7-N PATIO NORTE DEMOLICION PLANTA BAJA

Escala
1:200

Nº de plano
65

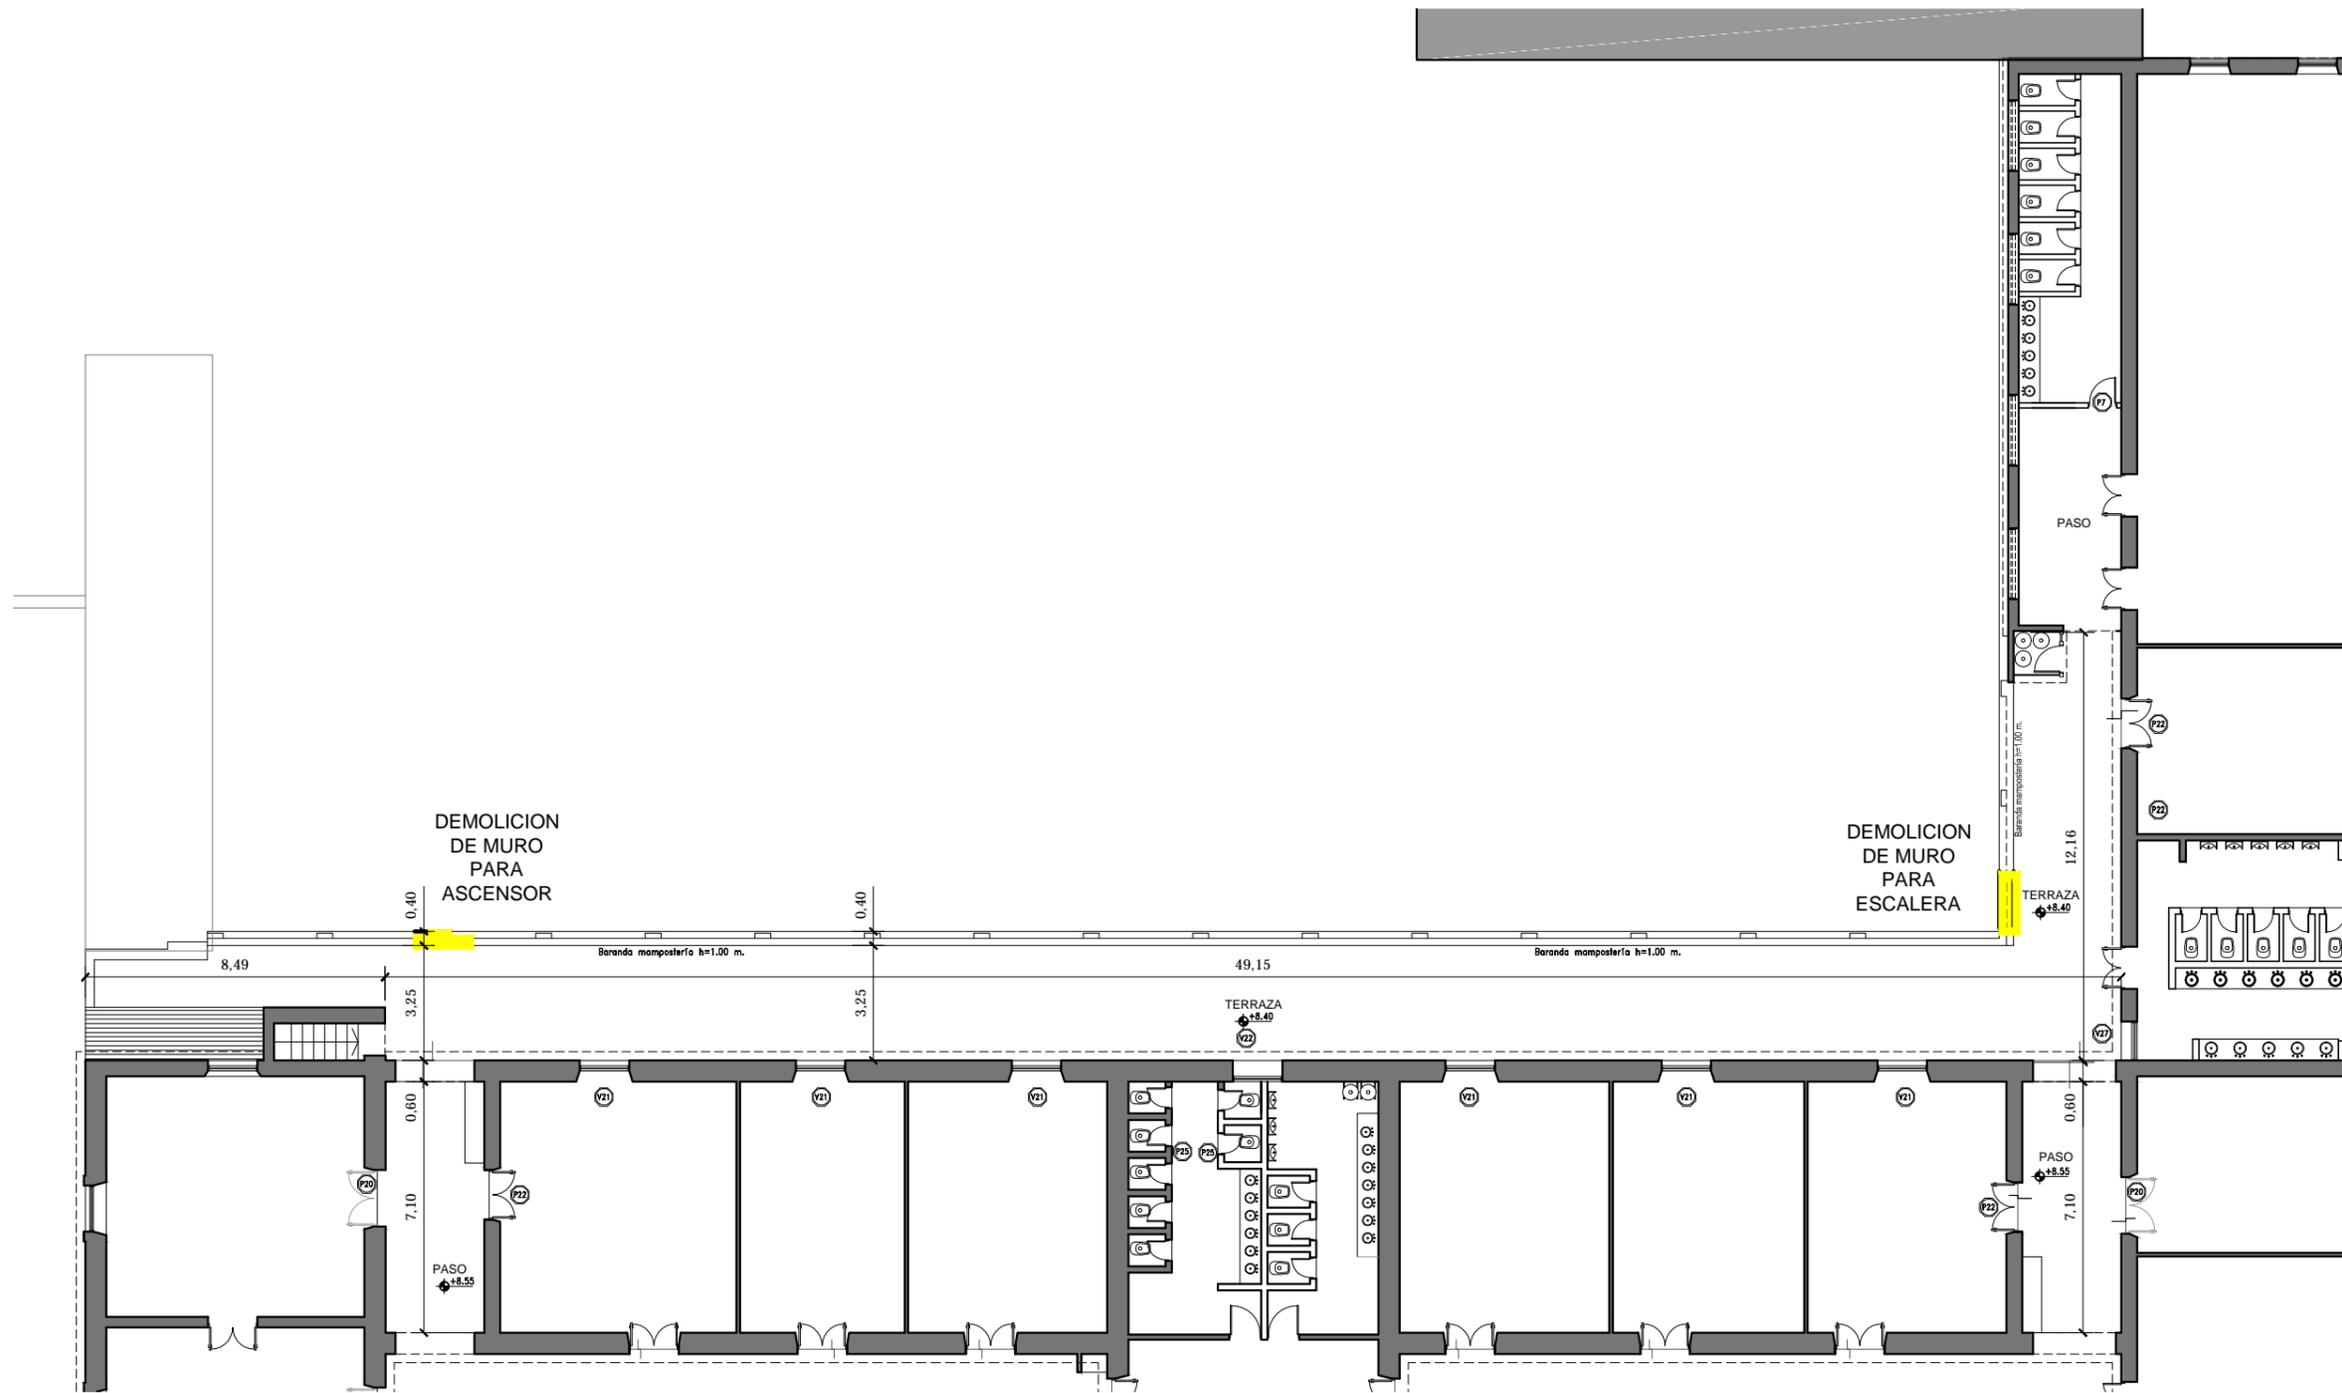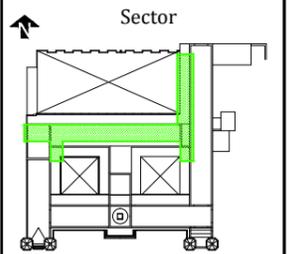

**SITUACION ACTUAL
DEMOLICION Y DESMONTE
PATIO NORTE
PLANTA ALTA**

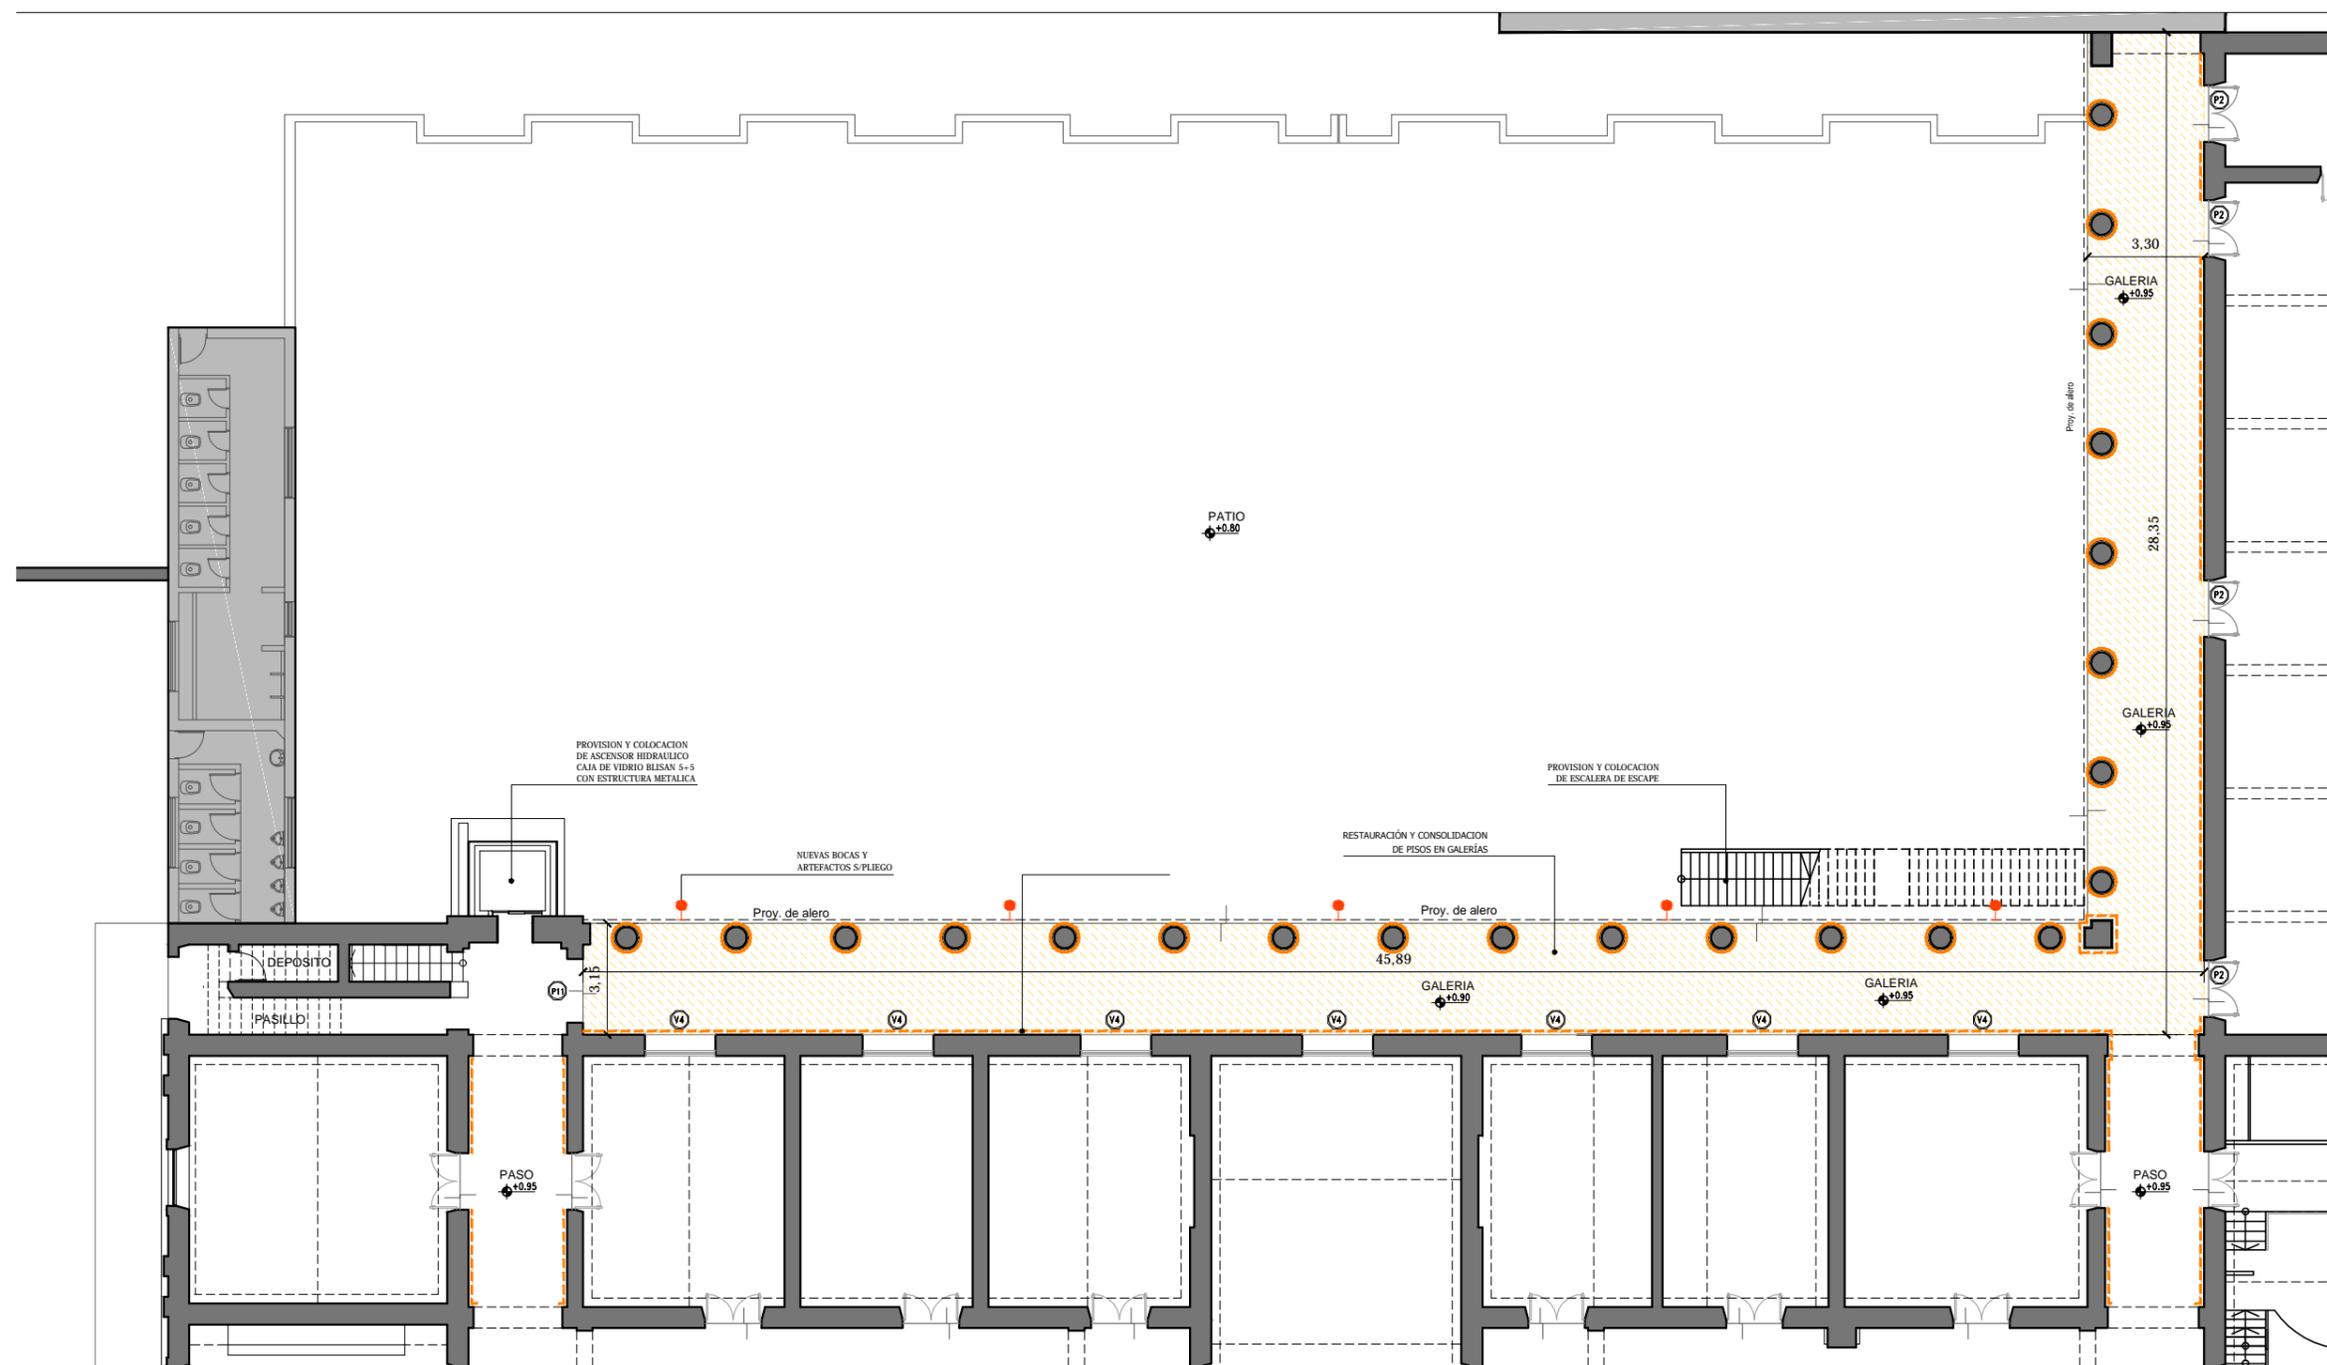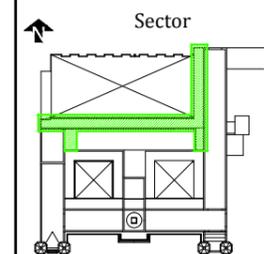

INTERVENCIONES EN PATIO NORTE PLANTA BAJA

Nombre plano



INTERVENCIONES EN ZONA A7-N PATIO NORTE PLANTA BAJA

Escala


1:200

Nº de plano



67

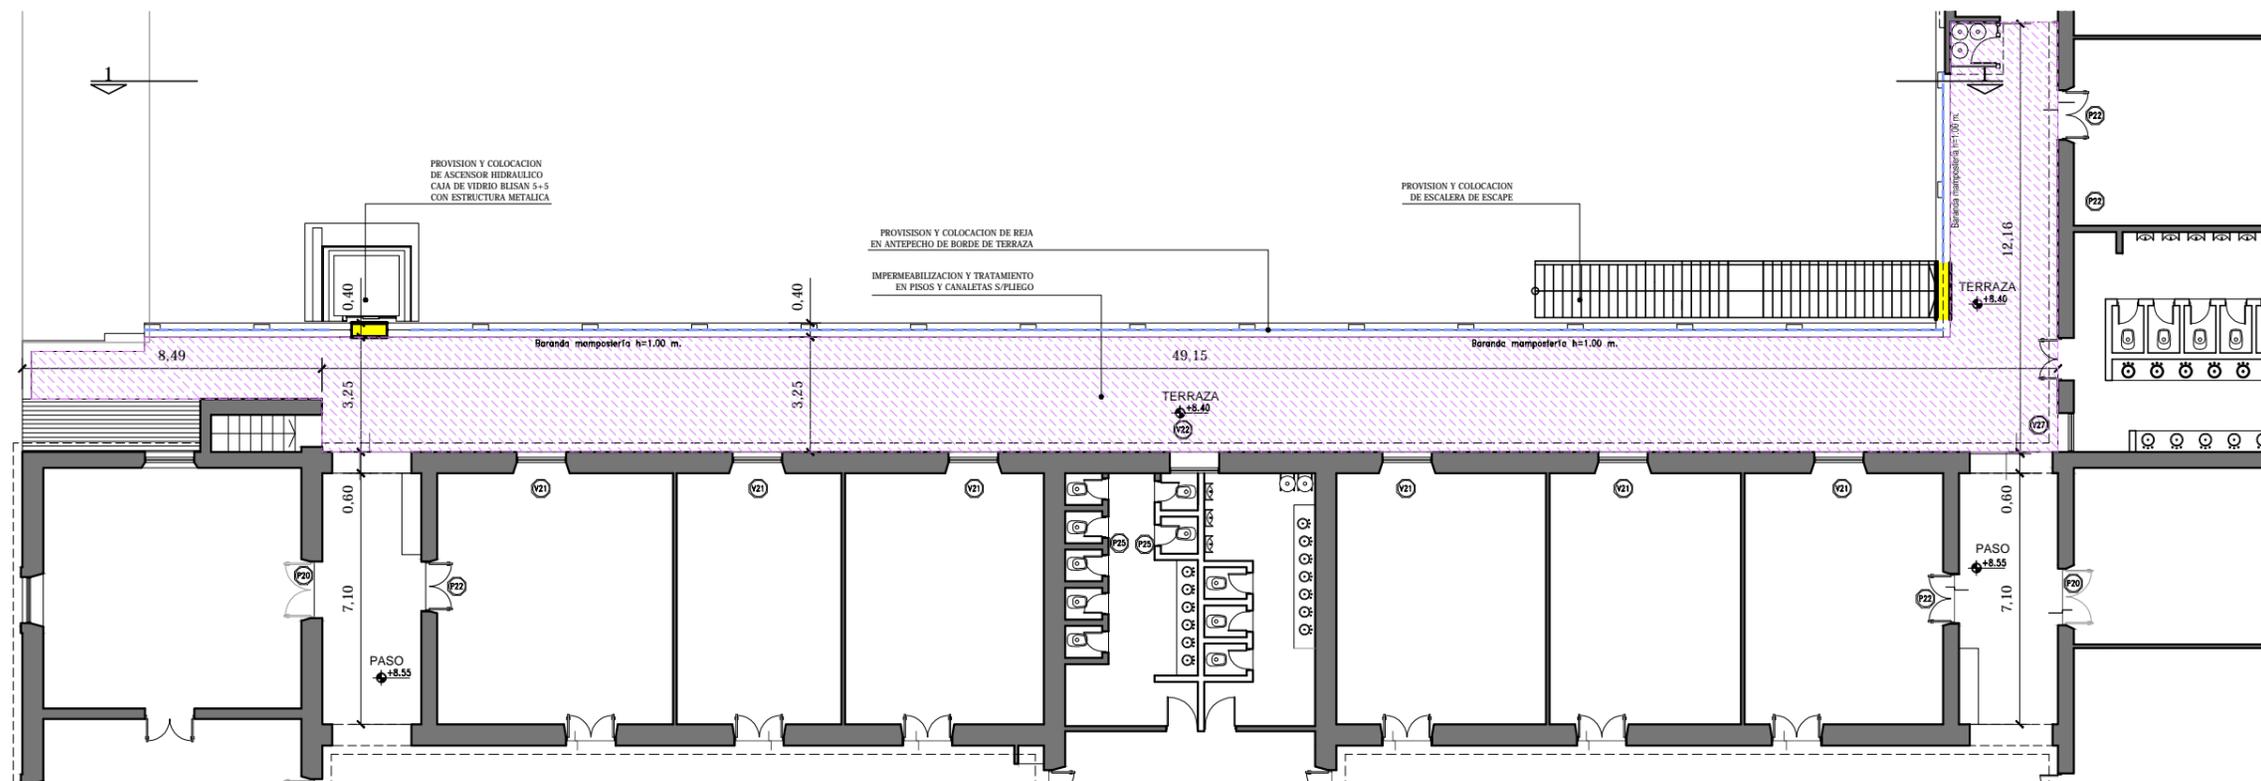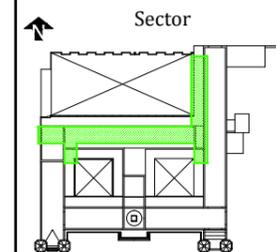

INTERVENCIONES EN PATIO NORTE PLANTA ALTA

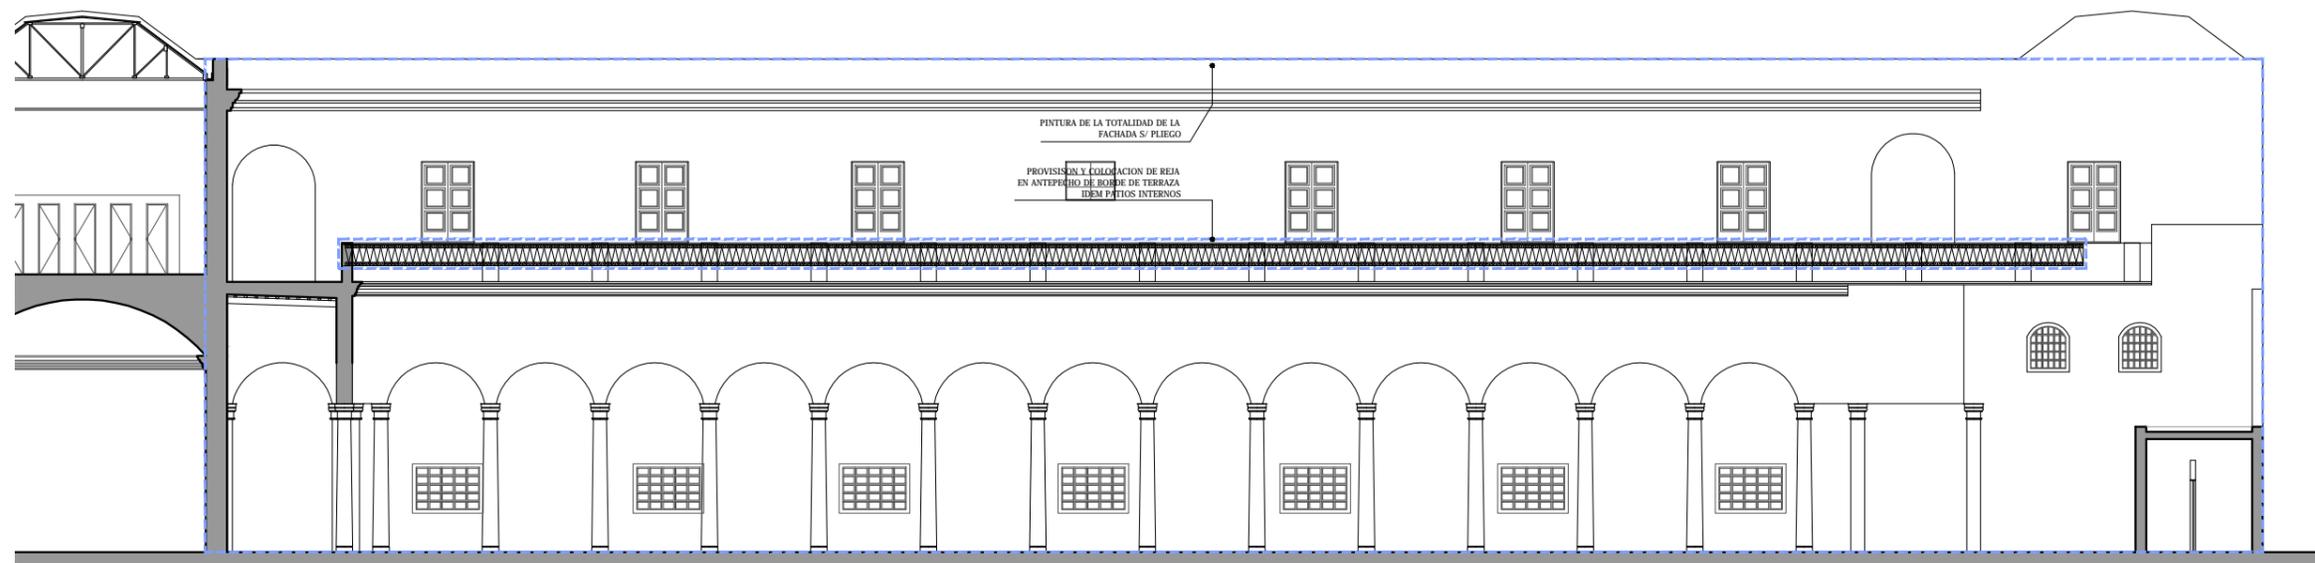


SITUACION ACTUAL DEMOLICION Y DESMONTE PATIO NORTE CORTE 1-1

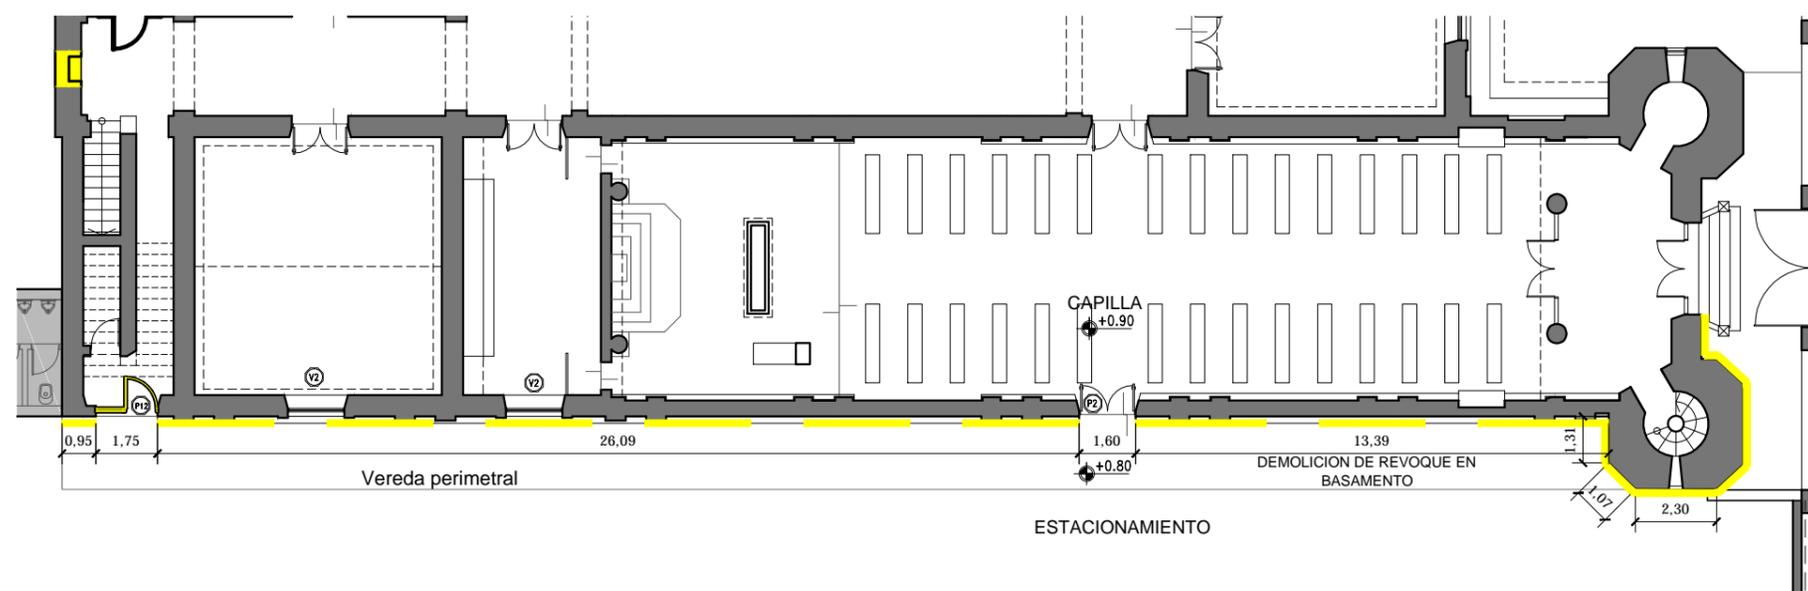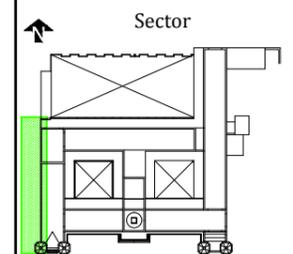


**SITUACION ACTUAL
DEMOLICION Y DESMONTE
PATIO OESTE
PLANTA BAJA**




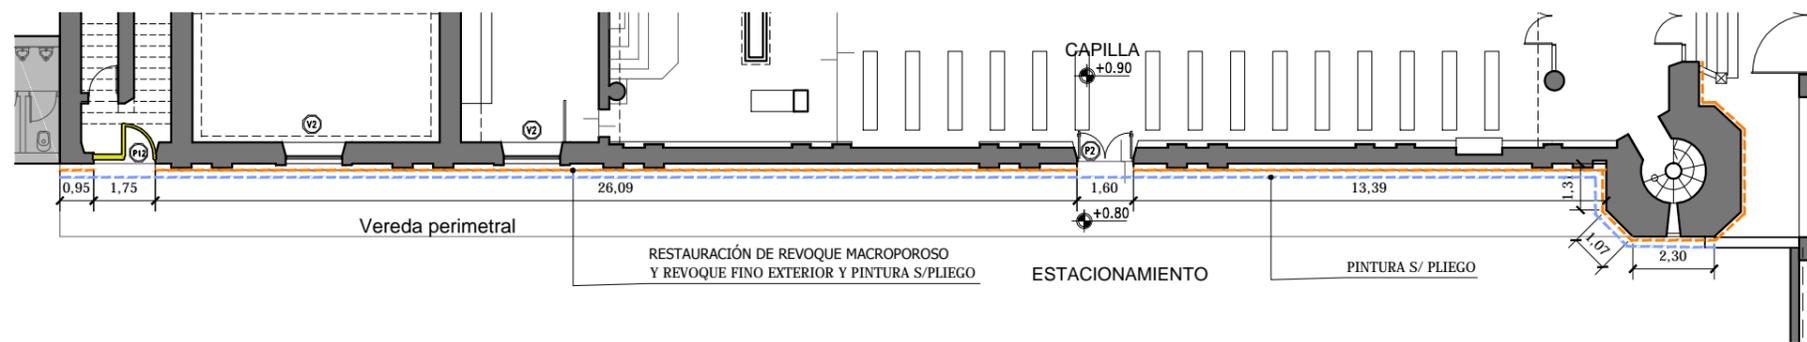

**INTERVENCIONES EN
PATIO OESTE
PLANTA BAJA**

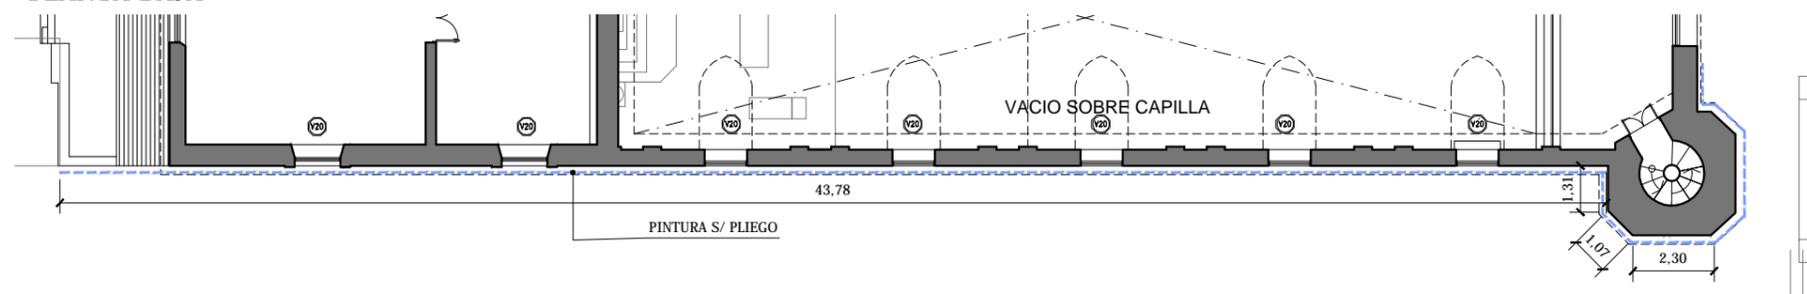

**INTERVENCIONES EN
PATIO OESTE
PLANTA ALTA**

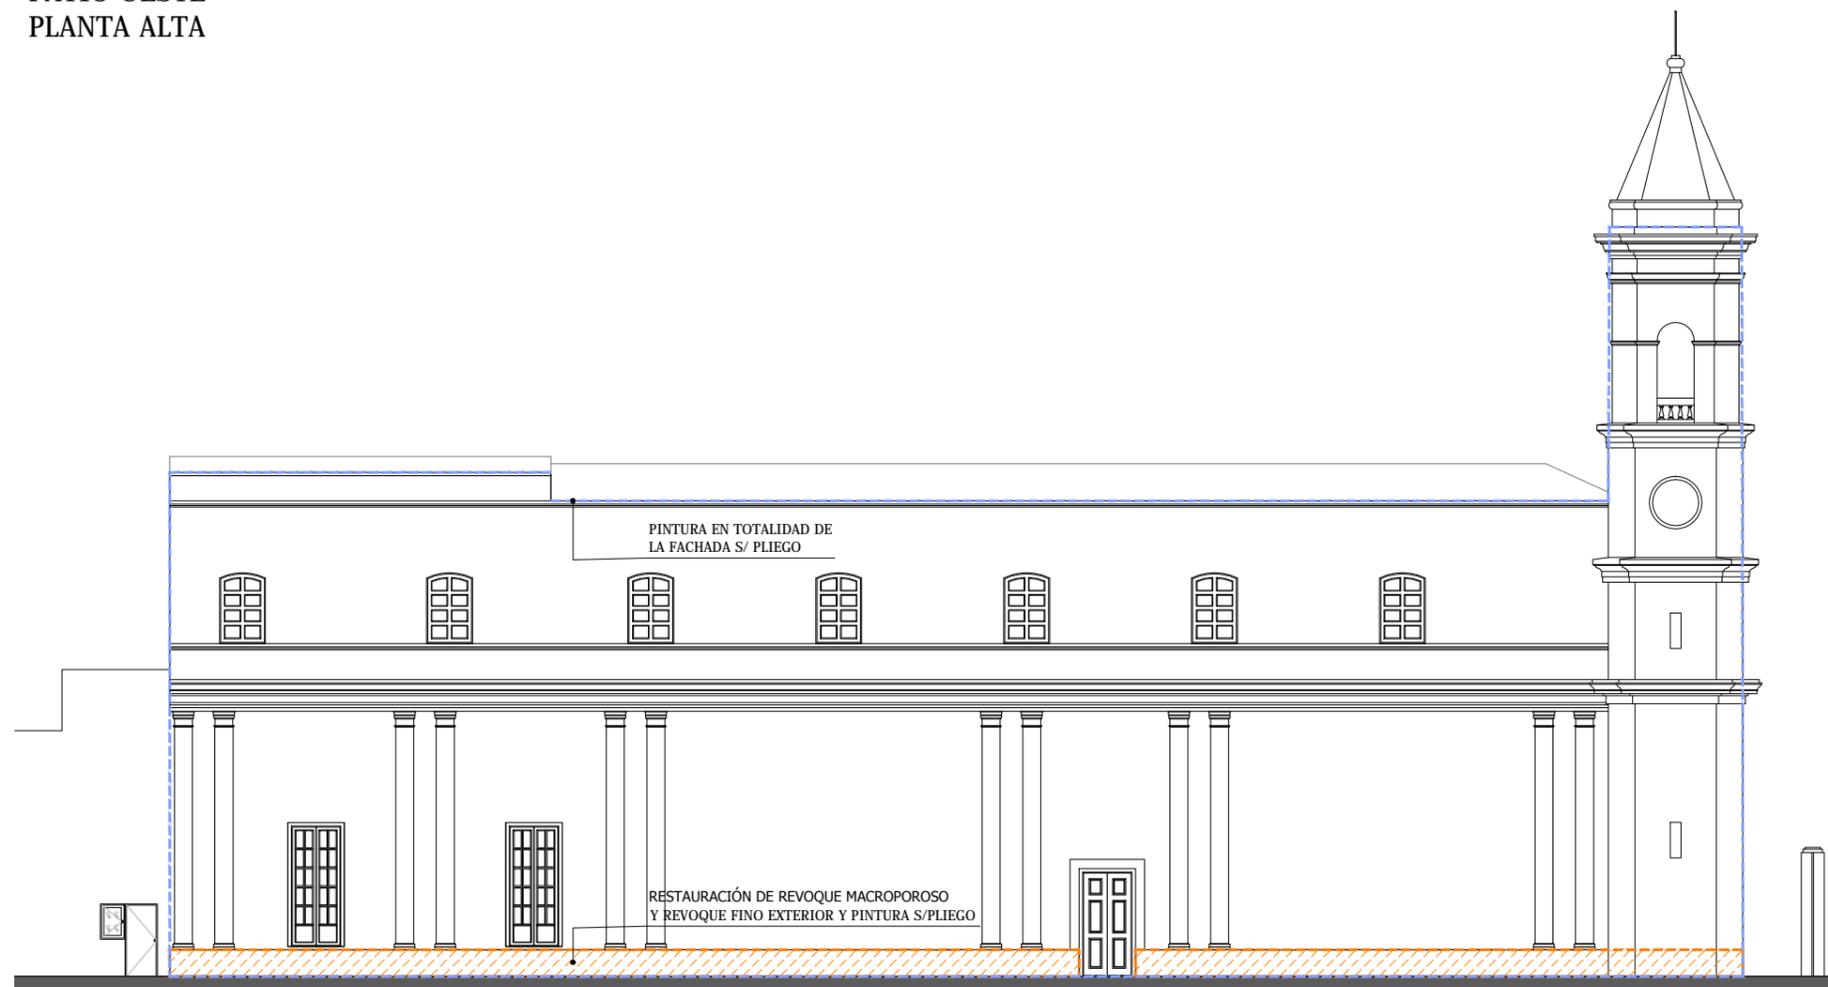

Ministerio de
Obras Públicas

ING. RUBEN R. DUSSO

Subsecretaría de
Infraestructura Pública

ARQ. ANDRES LEZANA

Dirección Provincial de
Estudios y Proyectos

ARQ. LUCIANA BERTORELLO

Equipo de trabajo


**DEPARTAMENTO OBRAS DE
PATRIMONIO Y CULTURA**

Obra
**CONSERVACION,
CONSOLIDACION
ESTRUCTURAL,
RESTAURACION Y
PUESTA EN VALOR DEL
SEMINARIO DIOCESANO
NUESTRA SEÑORA DEL
VALLE Y SAN JUAN
BAUTISTA DE
CATAMARCA - 2º ETAPA .**

Ubicación

**CALLE SAN MARTIN Nº 954
DEPTO. CAPITAL
CATAMARCA**

Sector

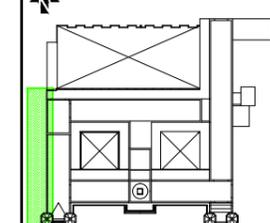



Nombre plano
**INTERVENCIONES
EN ZONA A7-O
PATIO OESTE
PLANTAS Y VISTA**

Escala


1:200

Nº de plano

70

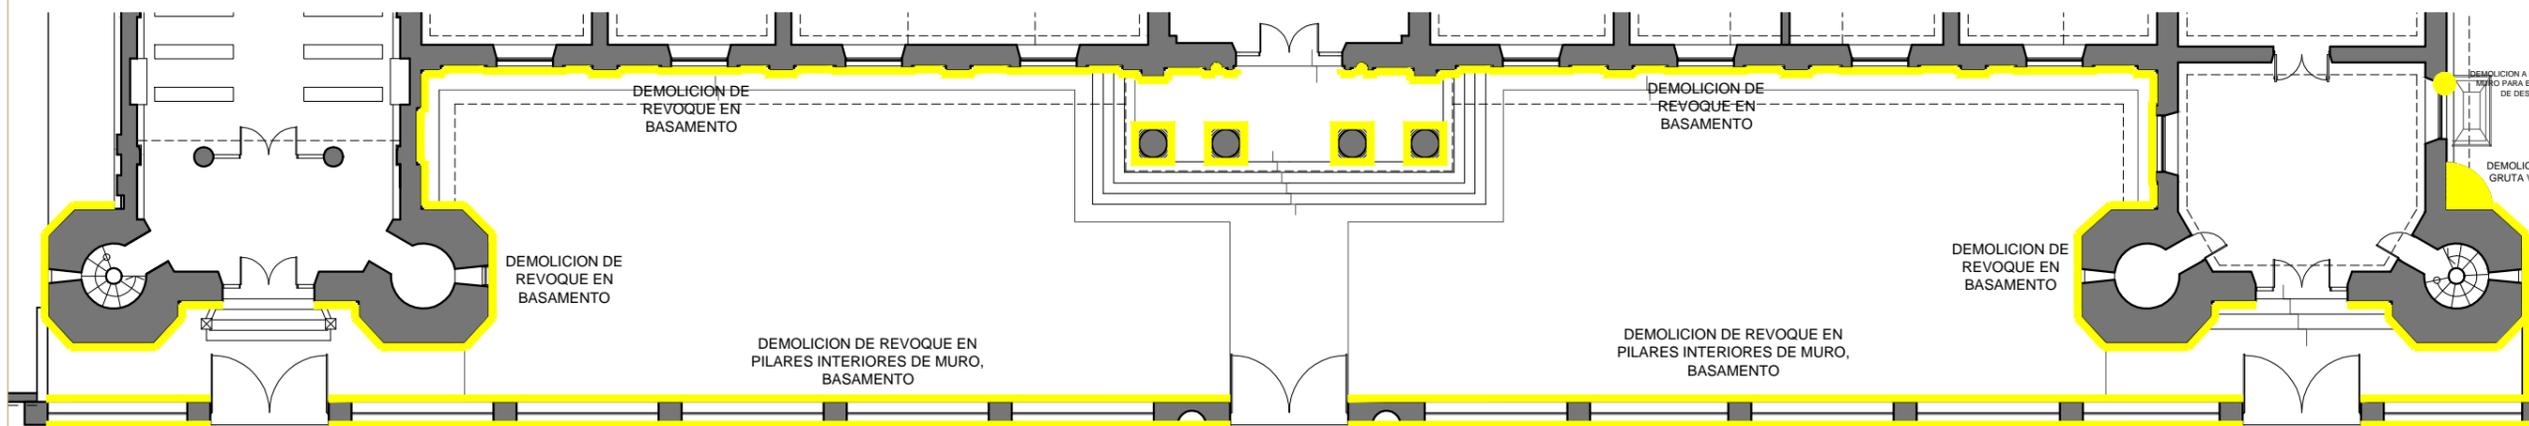
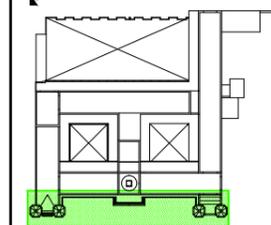


**SITUACION ACTUAL
DEMOLICION Y DESMONTE
PATIO SUR
PLANTA BAJA**

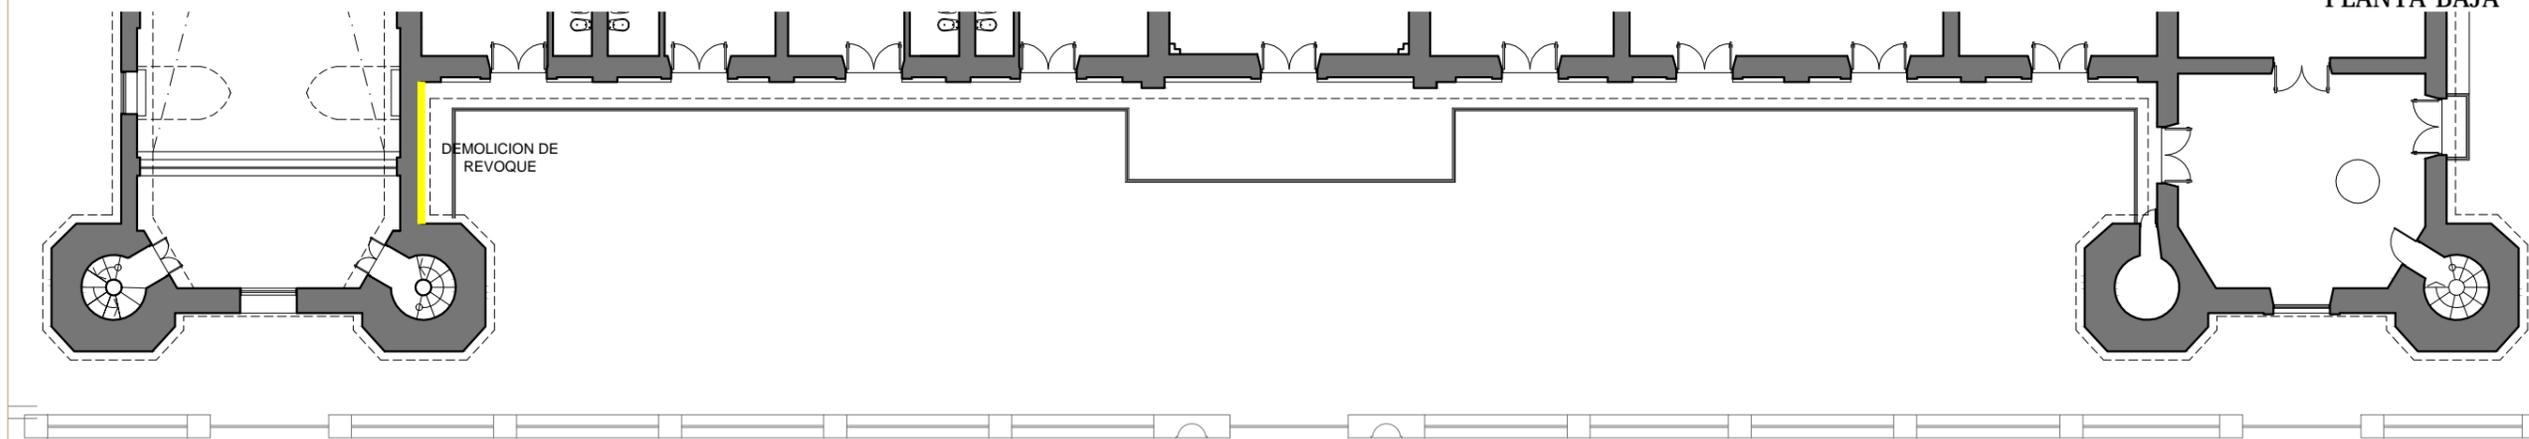

**SITUACION ACTUAL
DEMOLICION Y DESMONTE
PATIO SUR
PLANTA ALTA**



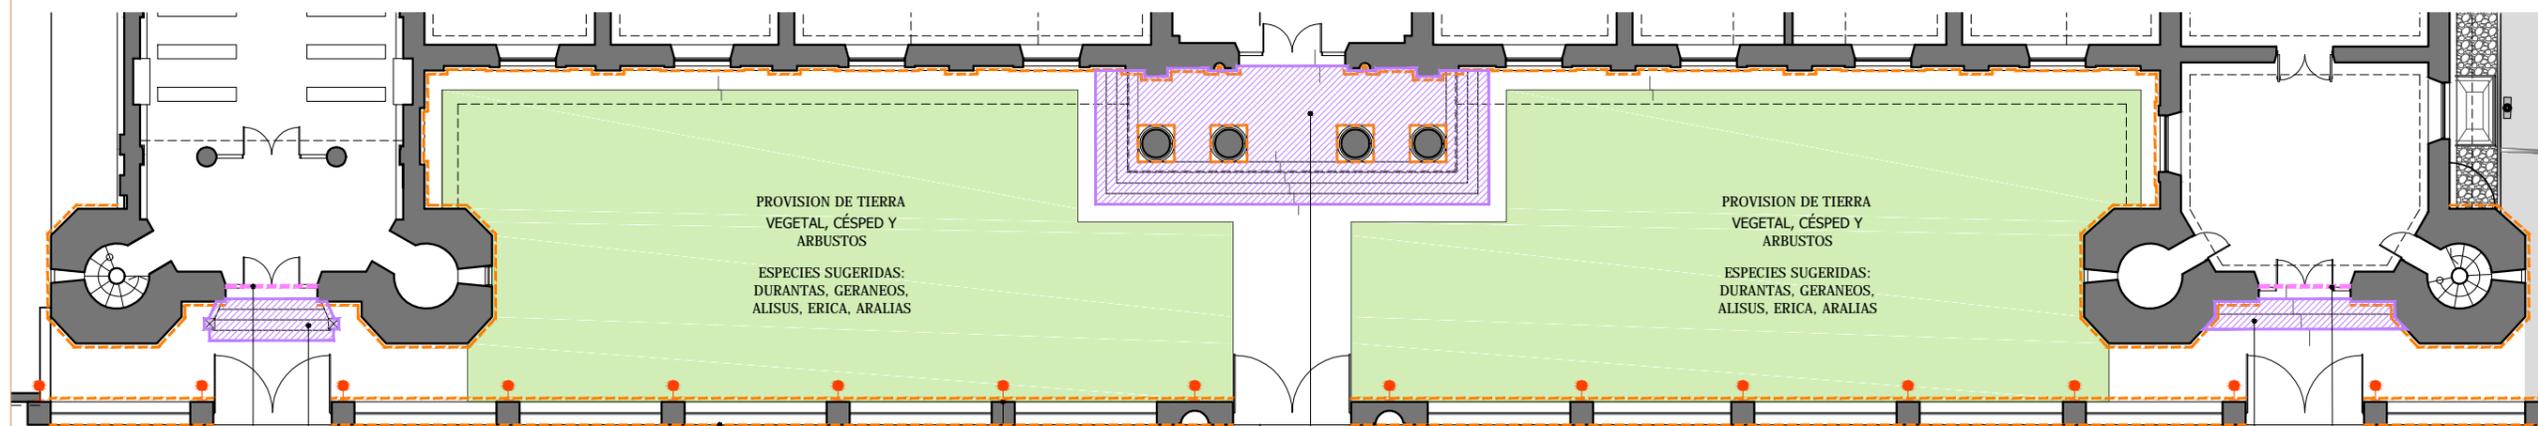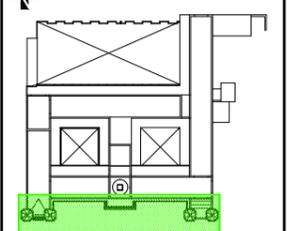

RESTAURACION Y AJUSTE DE CARPINTERIA S/PLIEGO

RESTAURACION Y REPOSICION DE ESCALONES DE MARMOL S/PLIEGO

RESTAURACION DE REVOQUE MACROPOROSO Y REVOQUE FINO EXTERIOR Y PINTURA S/PLIEGO


NUEVO TENDIDO Y ARTEFACTOS PARA ILUMINACION DE FACHADAS S/PLIEGO

RESTAURACION DE PISO Y ESCALONES S/PLIEGO


RESTAURACION Y REPOSICION DE ESCALONES DE MARMOL S/PLIEGO

RESTAURACION Y AJUSTE DE CARPINTERIA S/PLIEGO

INTERVENCIONES EN ZONA A07 PATIO SUR PLANTA BAJA

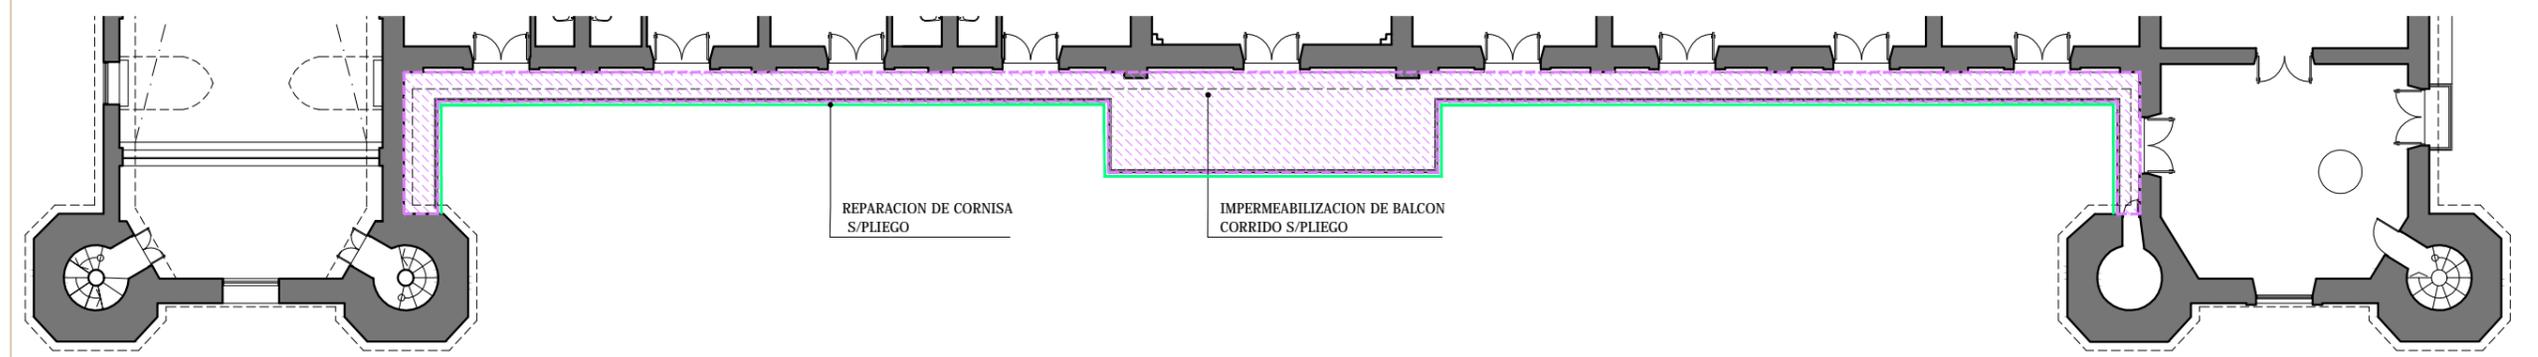

INTERVENCIONES EN ZONA A07 PATIO SUR PLANTA ALTA

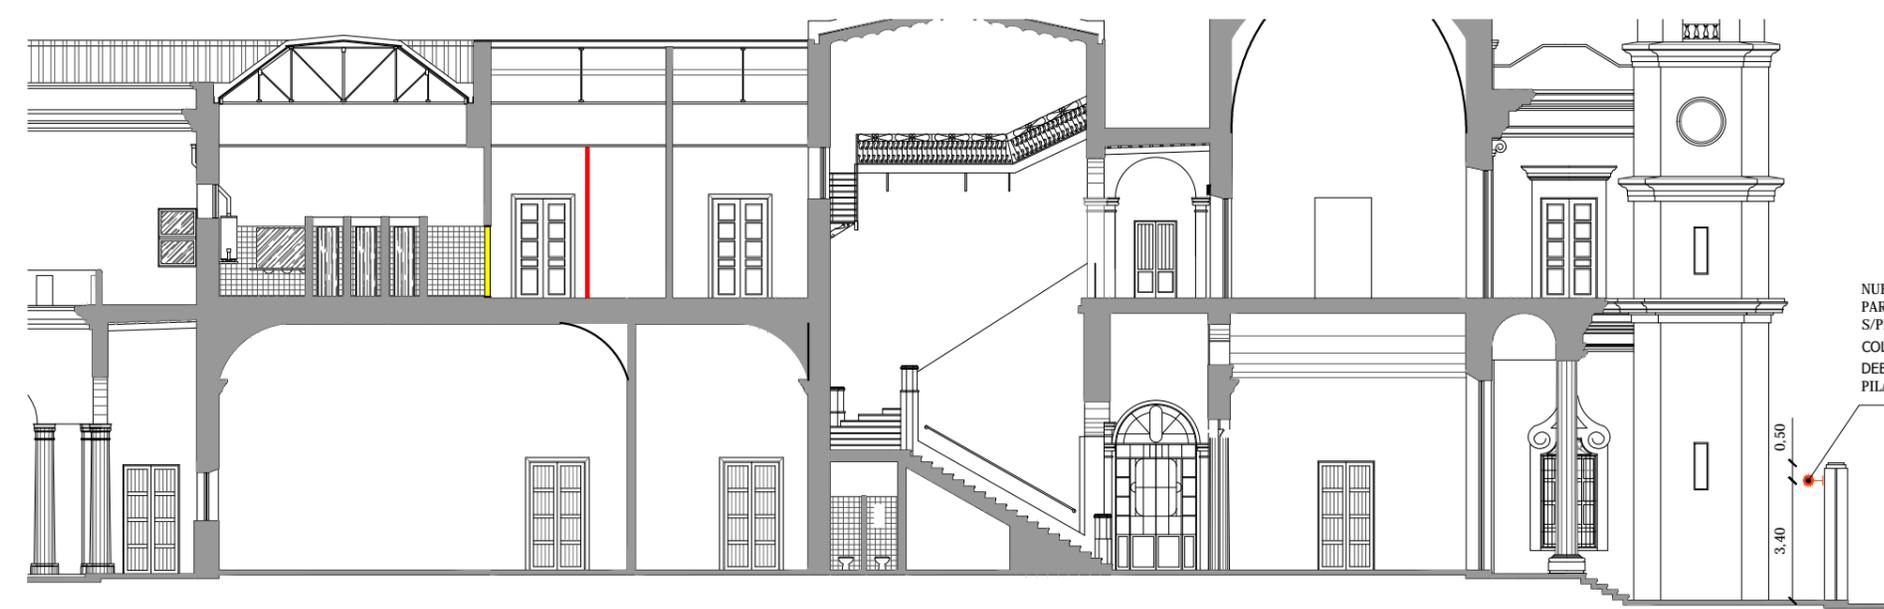

NUEVO TENDIDO Y ARTEFACTOS PARA ILUMINACION DE FACHADAS S/PLIEGO. LA ALTURA DE COLOCACION DEBERÁ ESTAR POR DEBAJO DEL LÍMITE SUPERIOR DEL PILAR

0.50
3.40