

INTERVENCIONES EN  
CLAUSTRO ESTE  
PLANTA ALTA



Ministerio de  
Obras Públicas

ING. RUBEN R. DUSSO

Subsecretaría de  
Infraestructura Pública

ARQ. ANDRES LEZANA

Dirección Provincial de  
Estudios y Proyectos


ARQ. LUCIANA BERTORELLO

Equipo de trabajo

DEPARTAMENTO OBRAS DE  
PATRIMONIO Y CULTURA

Obra  
**CONSERVACION,  
CONSOLIDACION  
ESTRUCTURAL,  
RESTAURACION Y  
PUESTA EN VALOR DEL  
SEMINARIO DIOCESANO  
NUESTRA SEÑORA DEL  
VALLE Y SAN JUAN  
BAUTISTA DE  
CATAMARCA - 2º ETAPA .**

Ubicación  
**CALLE SAN MARTIN Nº 954  
DEPTO. CAPITAL  
CATAMARCA**

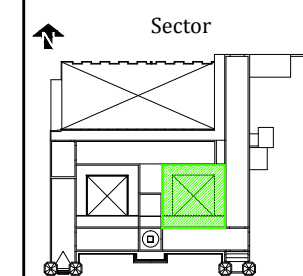

Nombre plano



**INTERVENCIONES  
EN ZONA A7-C  
CLAUSTRO ESTE  
PLANTA ALTA**

Escala

**1:100**

Nº de plano

**64**

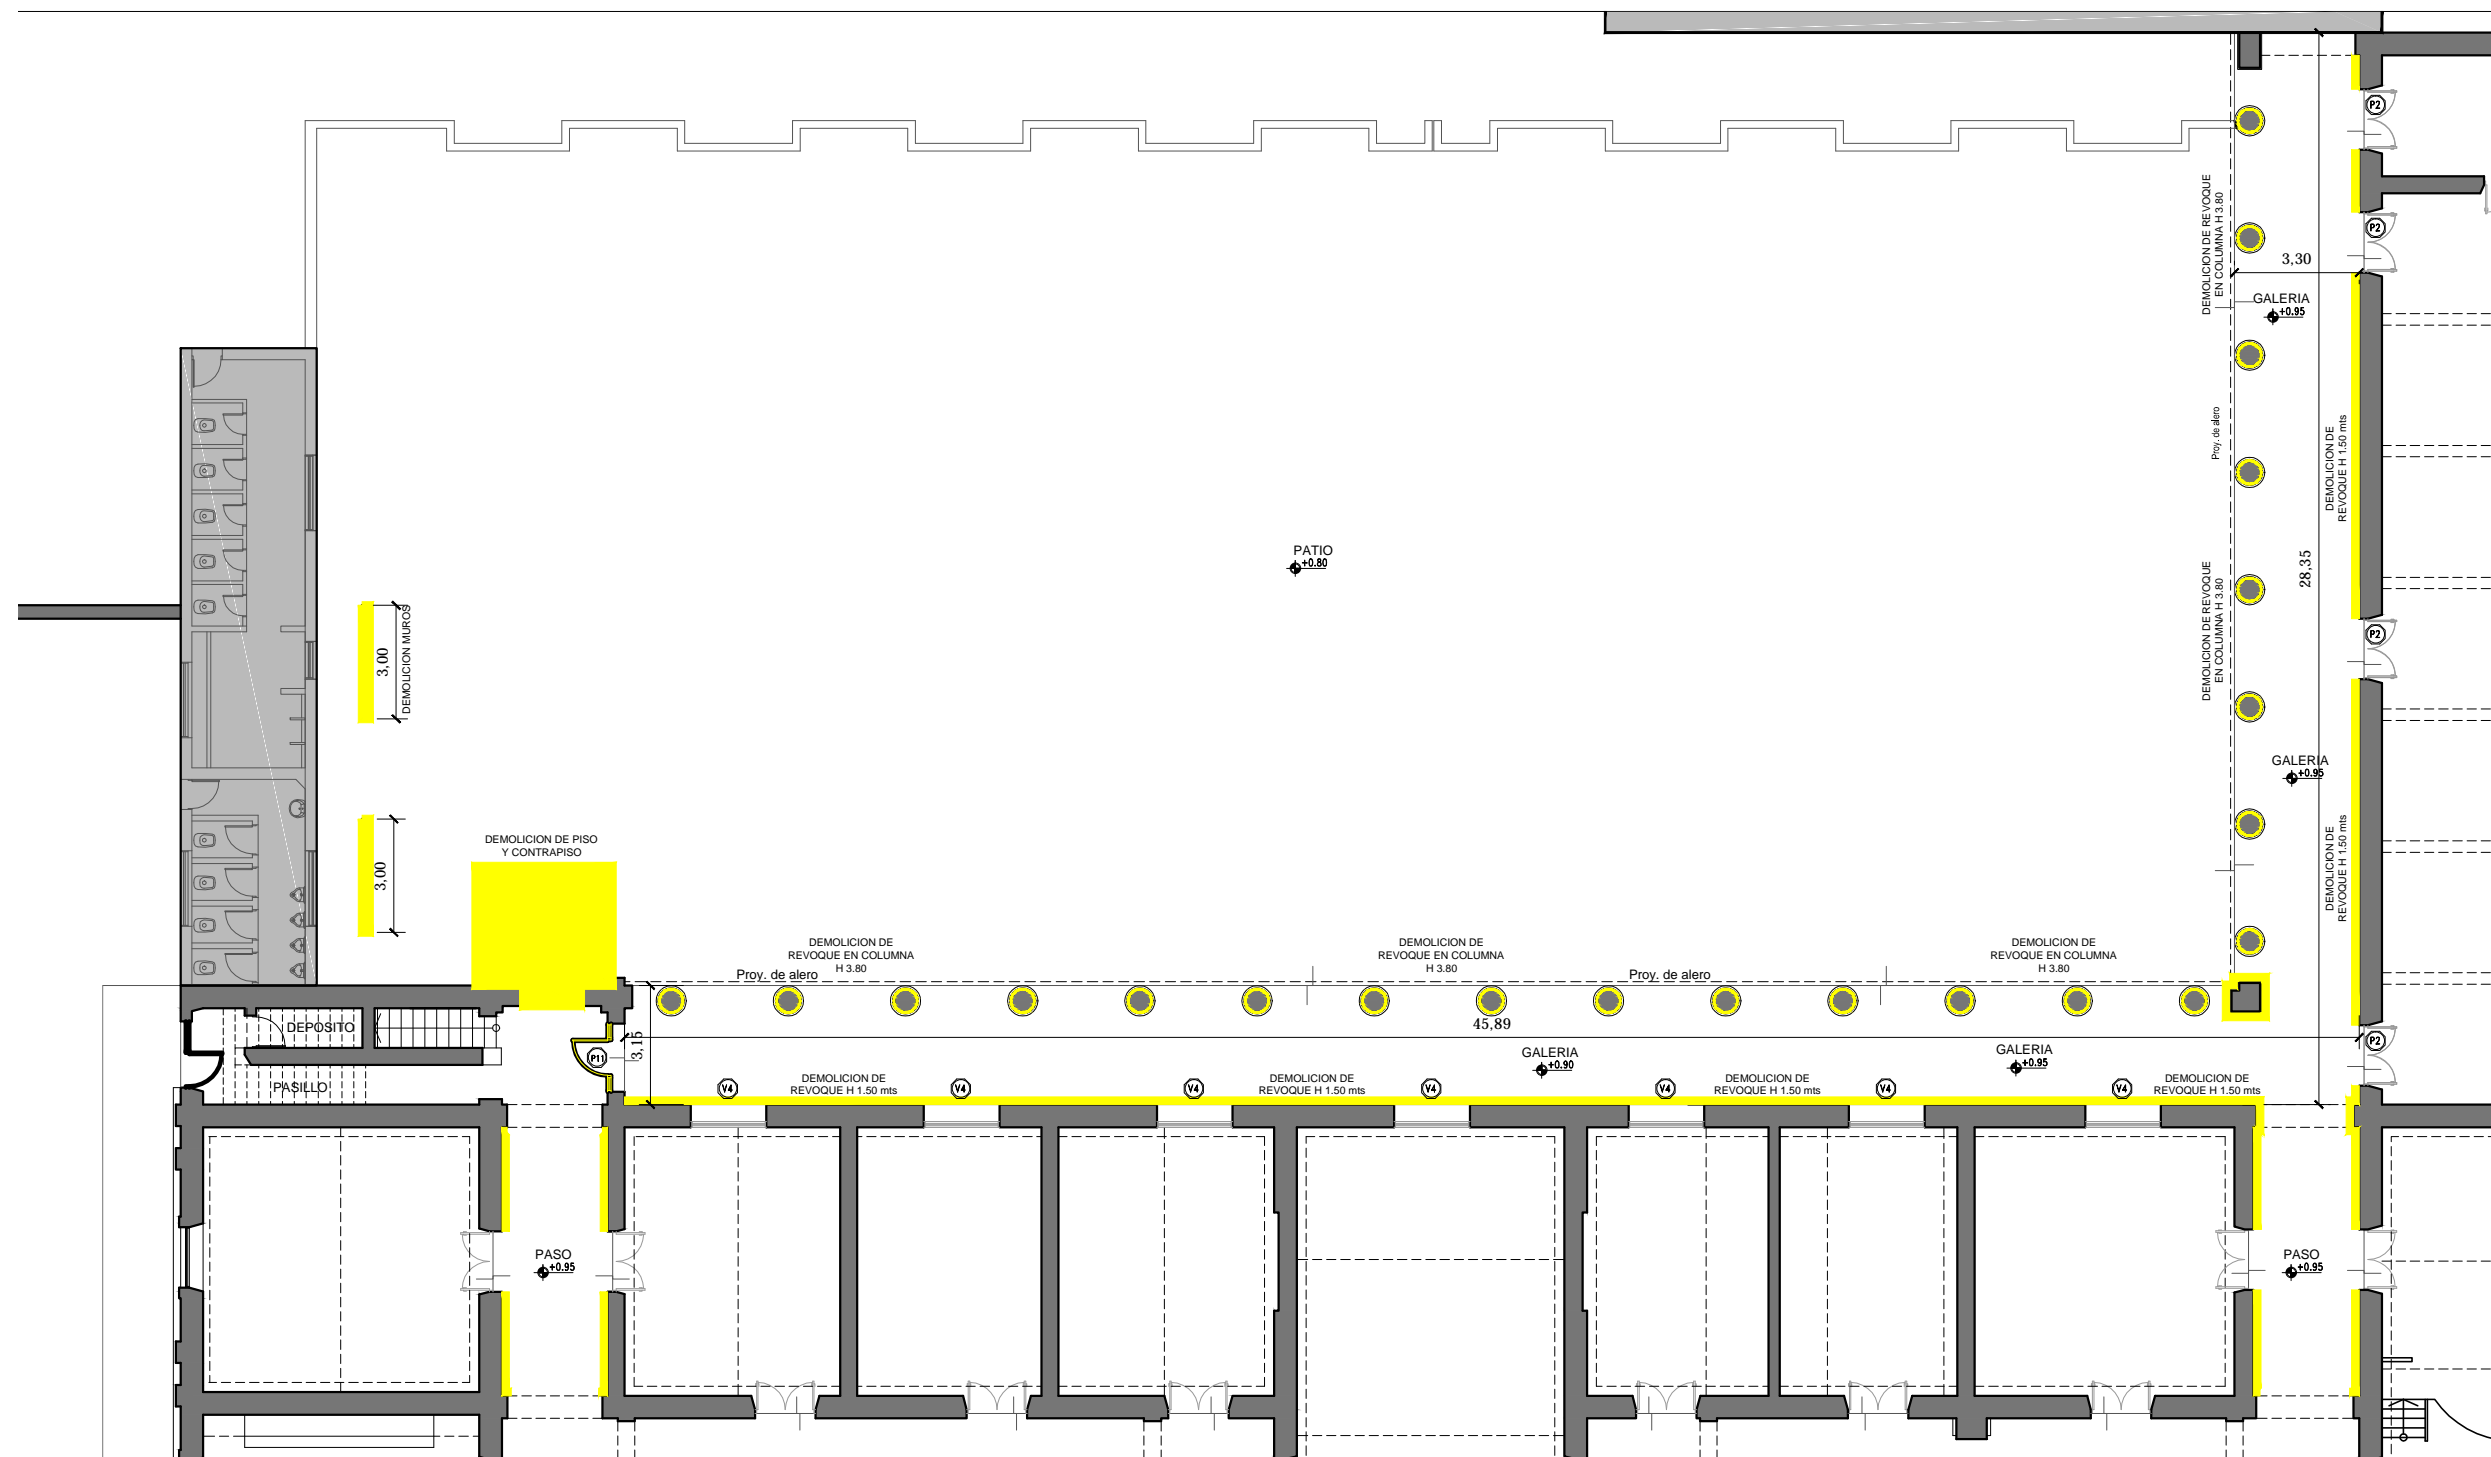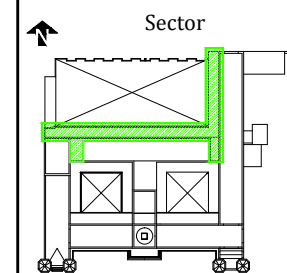



SITUACION ACTUAL  
 DEMOLICION  
 Y DESMONTE  
 PATIO NORTE  
 PLANTA BAJA





Nombre plano  
**INTERVENCIONES EN ZONA A7-N PATIO NORTE DEMOLICION PLANTA BAJA**

Escala  
**1:200**

Nº de plano  
**65**

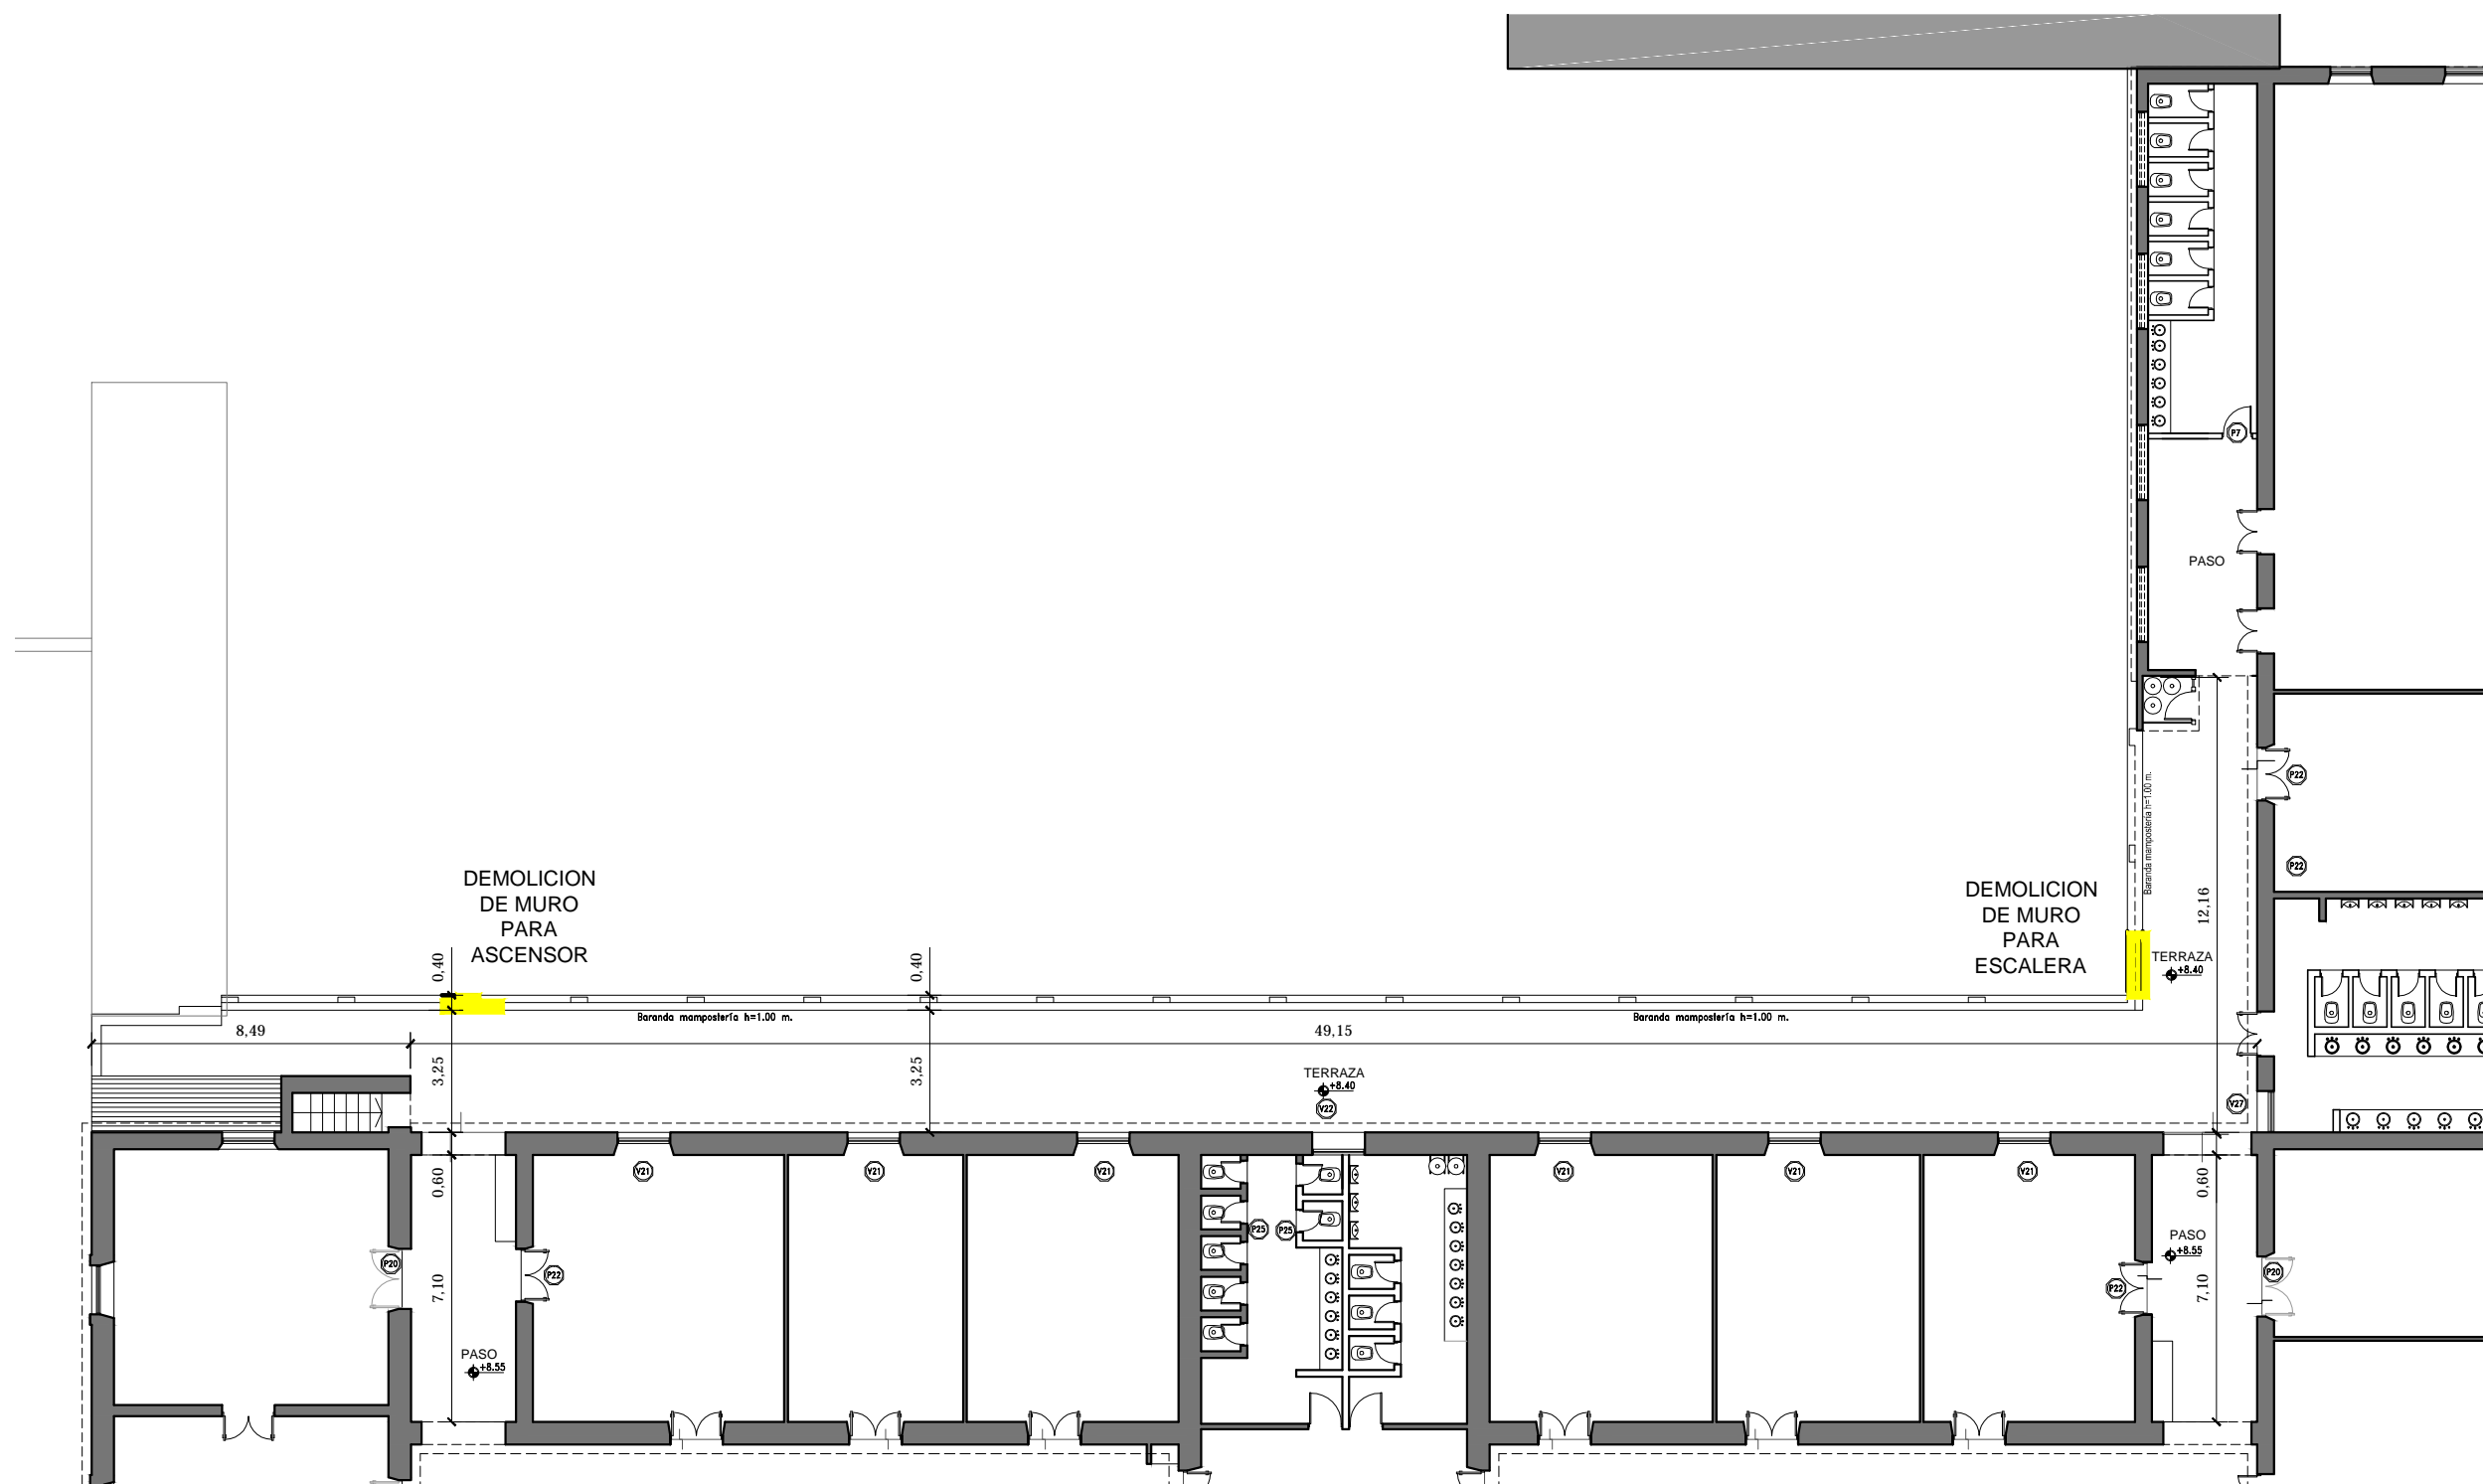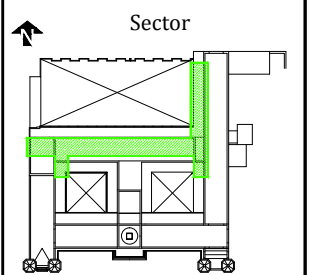

**SITUACION ACTUAL  
DEMOLICION Y DESMONTE  
PATIO NORTE  
PLANTA ALTA**

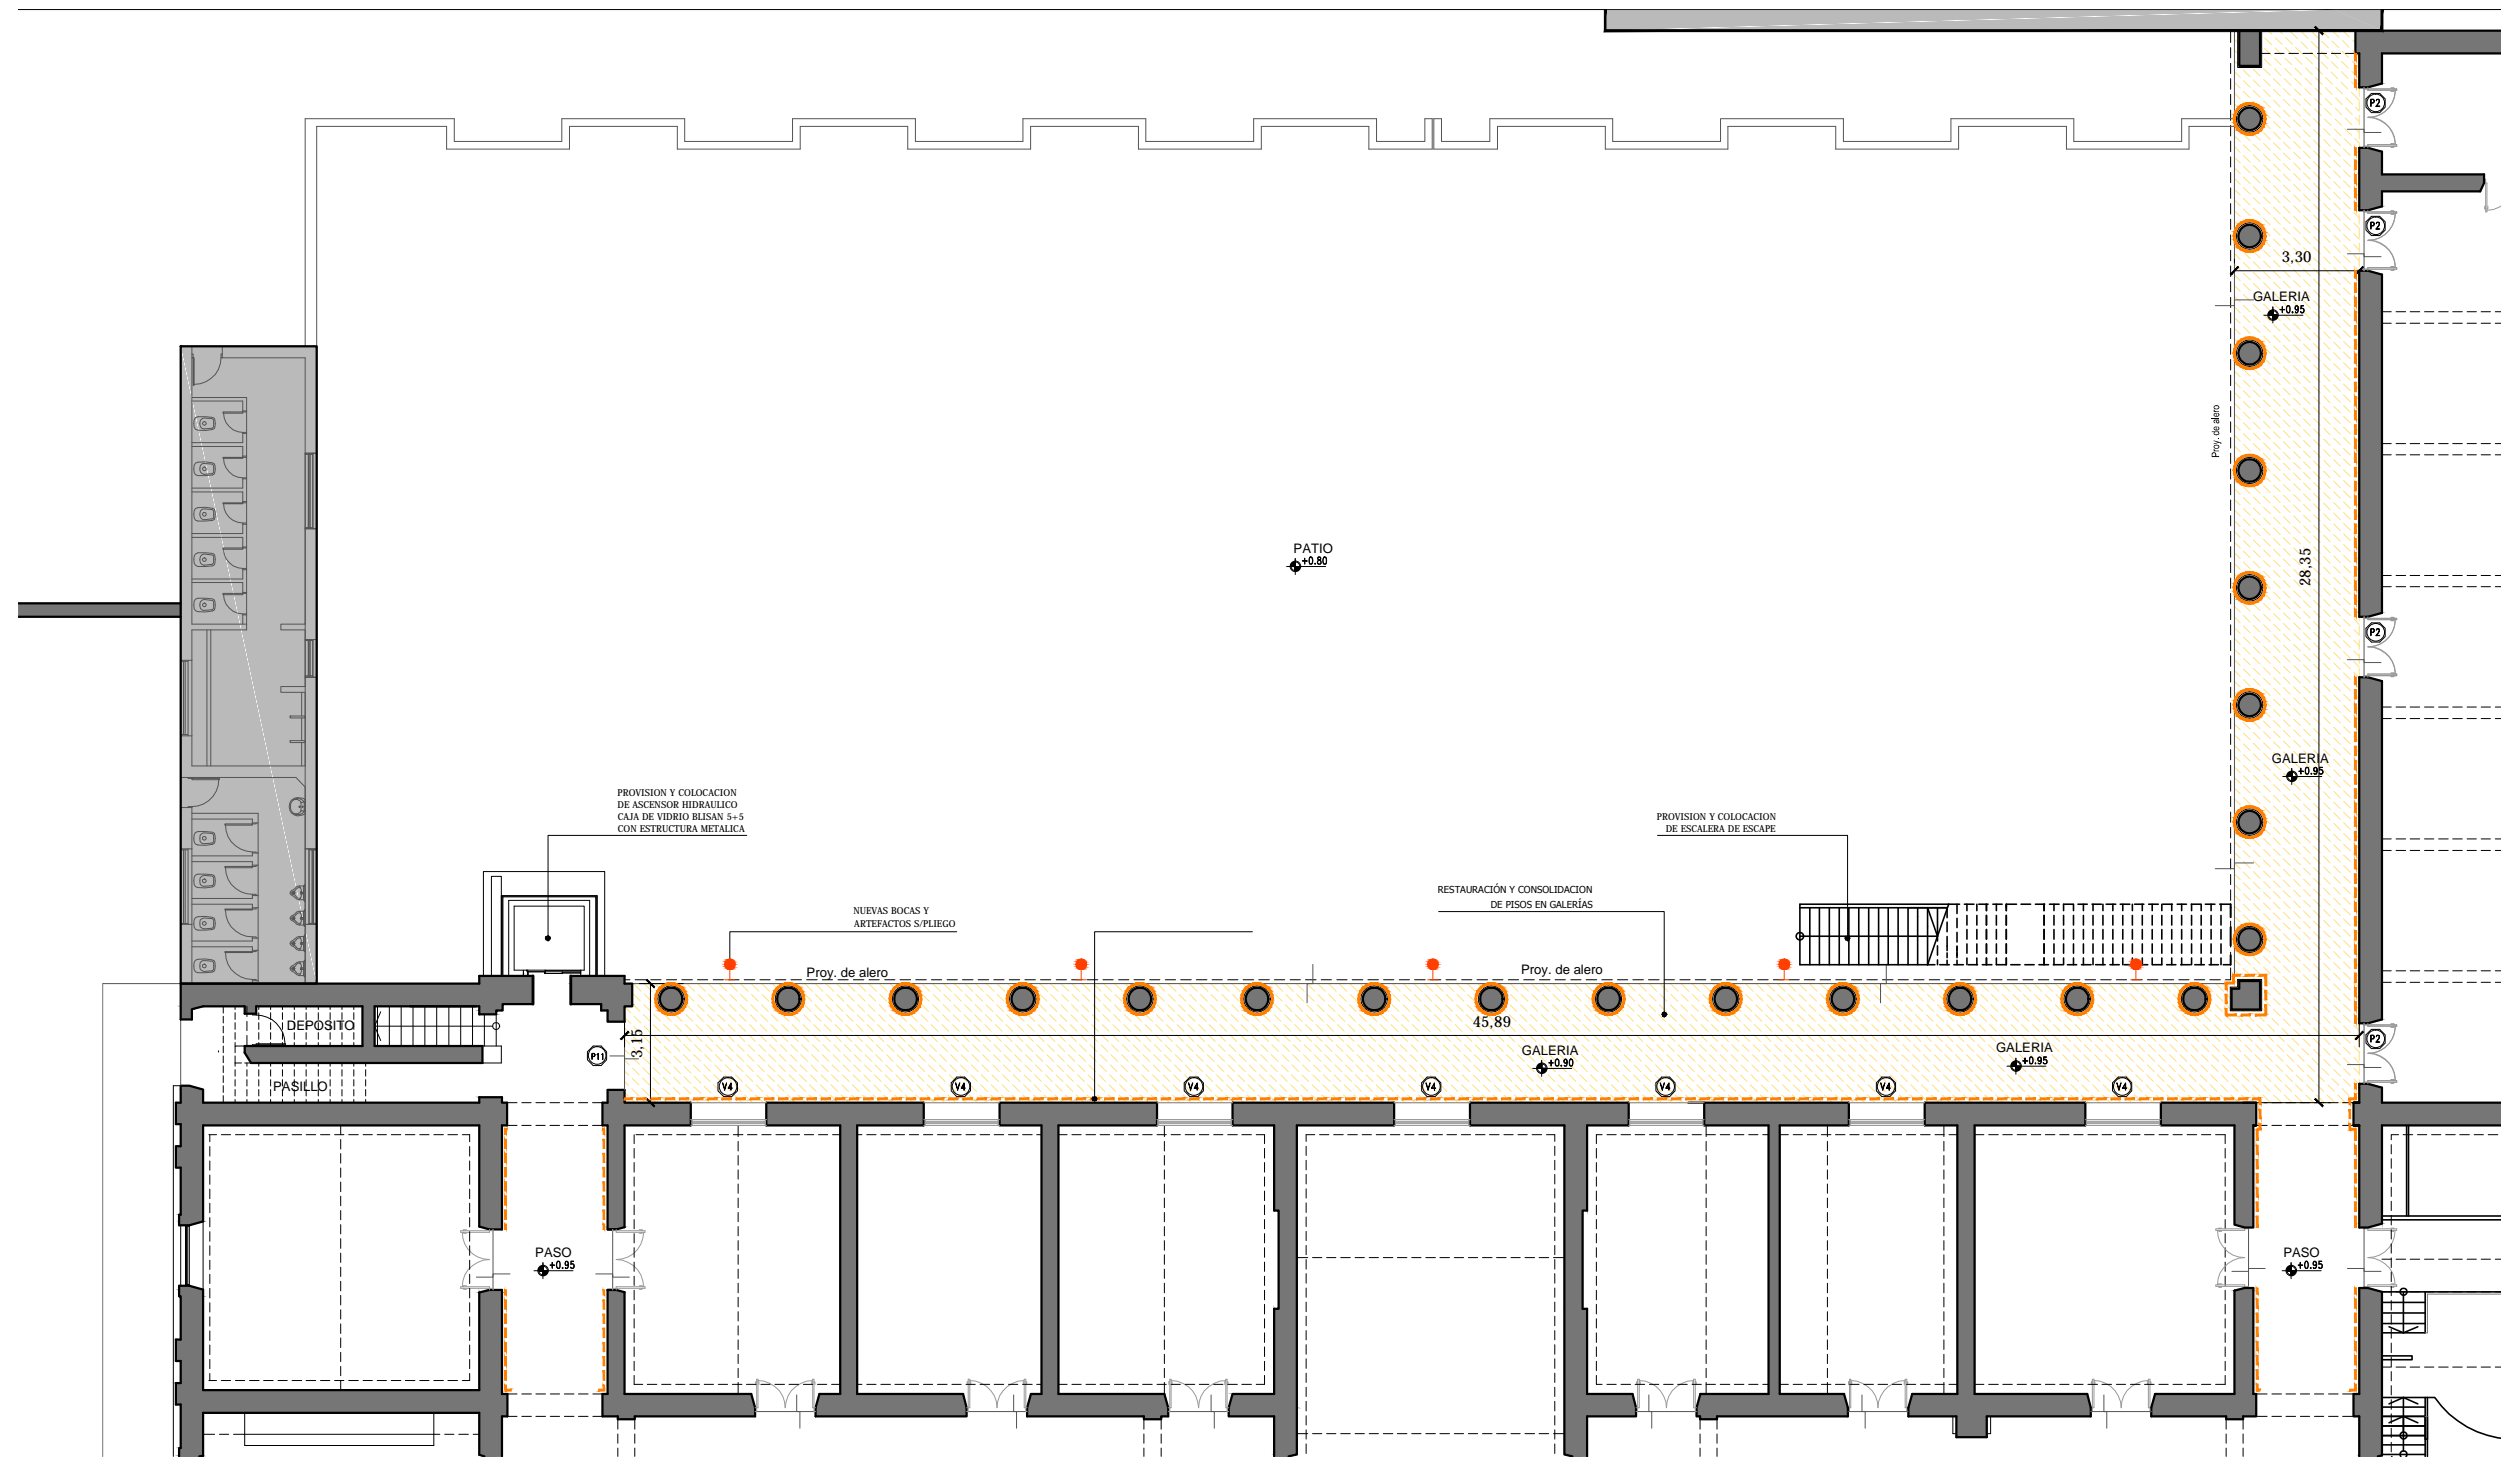
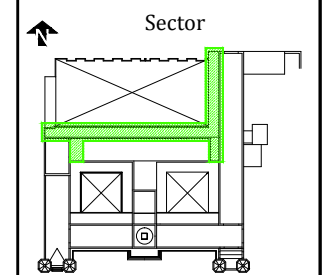


**INTERVENCIONES EN PATIO NORTE PLANTA BAJA**


Nombre plano  
**INTERVENCIONES EN ZONA A7-N PATIO NORTE PLANTA BAJA**

Escala  
**1:200**

Nº de plano  
**67**

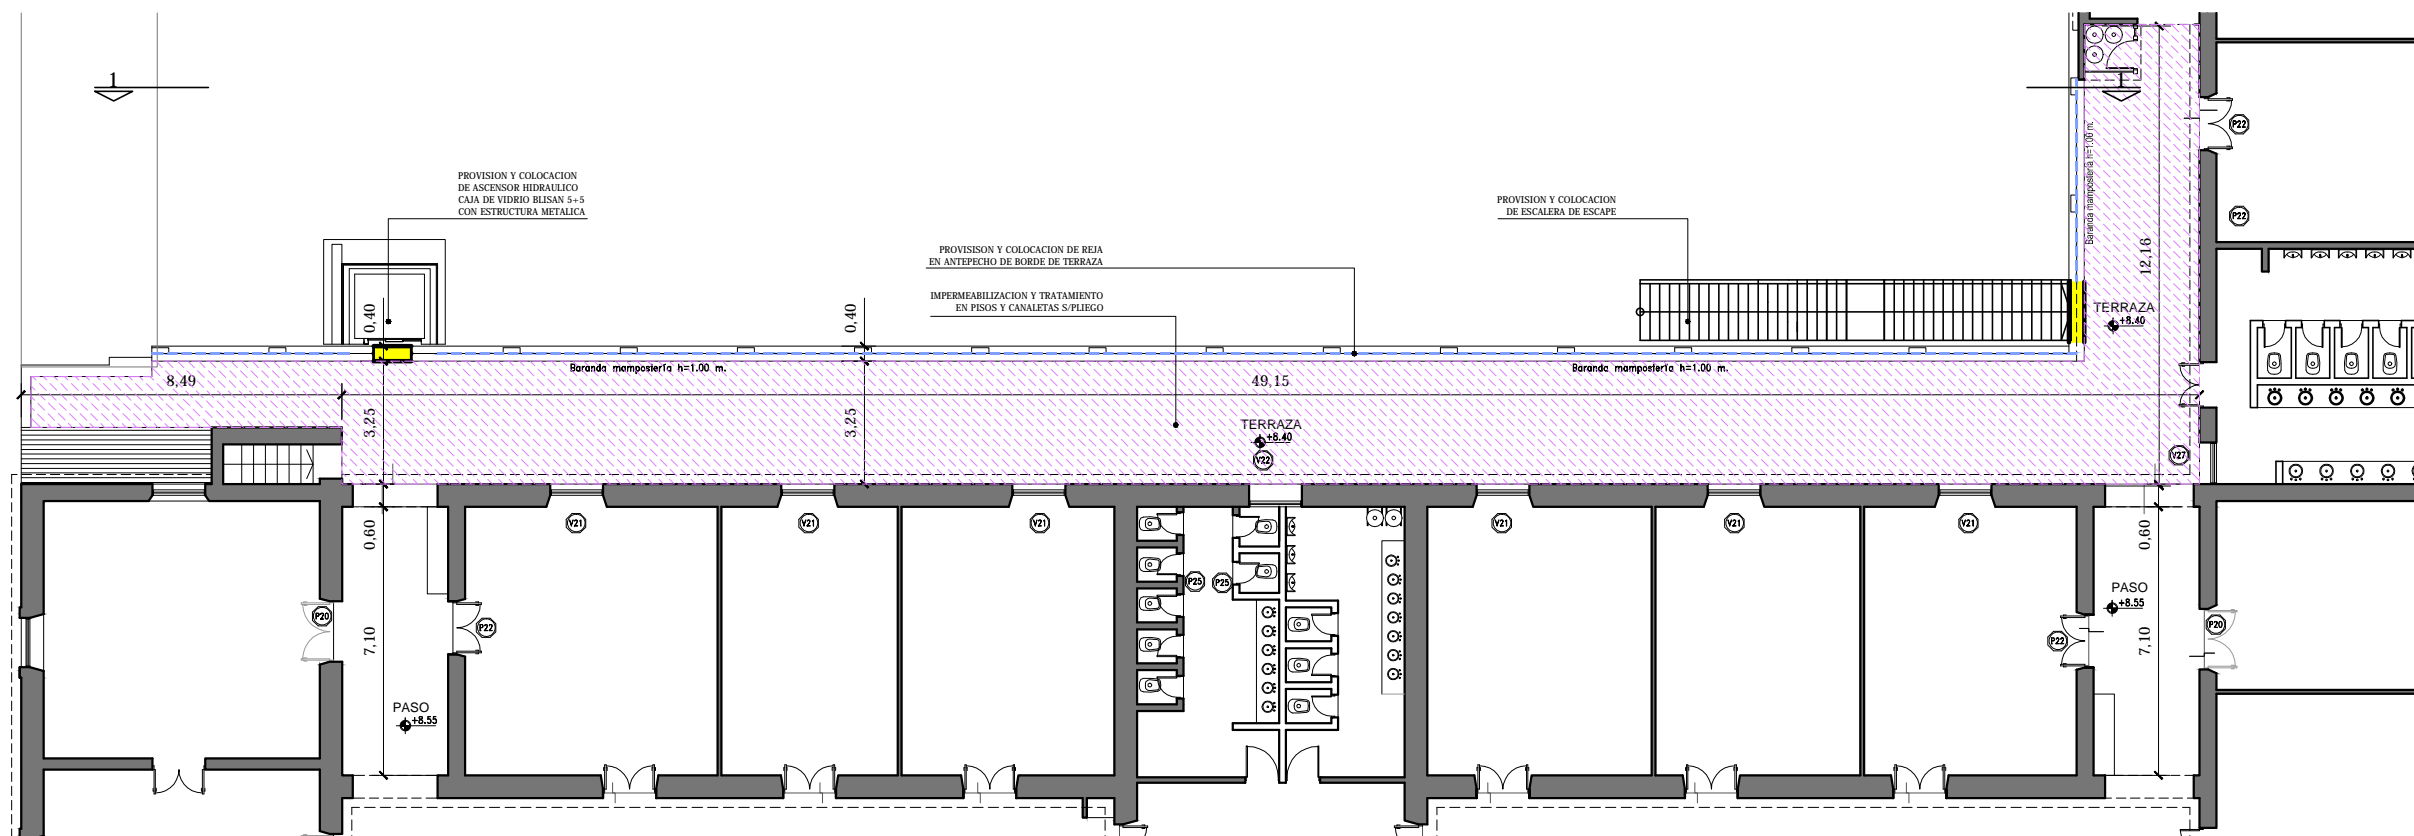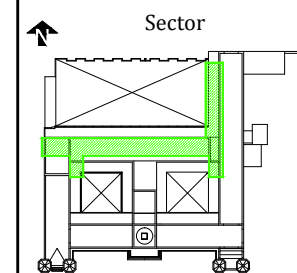

**INTERVENCIONES EN PATIO NORTE PLANTA ALTA**


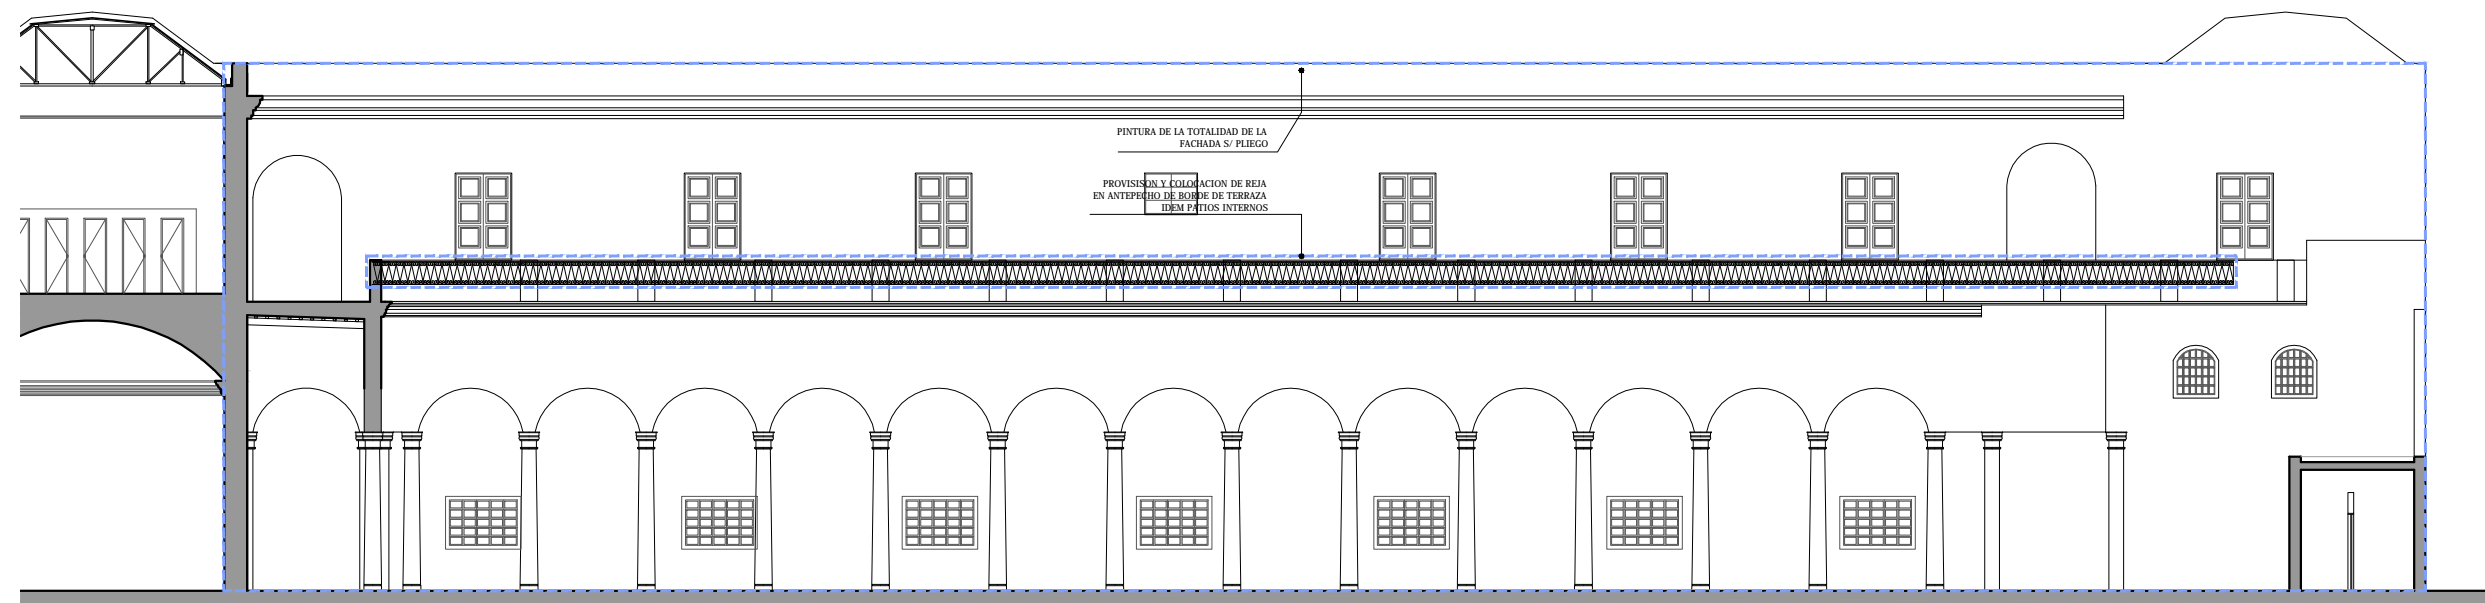


**SITUACION ACTUAL DEMOLICION Y DESMONTE PATIO NORTE CORTE 1-1**

Nombre plano  
**INTERVENCIONES EN ZONA A7-N PATIO NORTE PLANTA ALTA**


Escala  
**1:200**

Nº de plano  
**68**

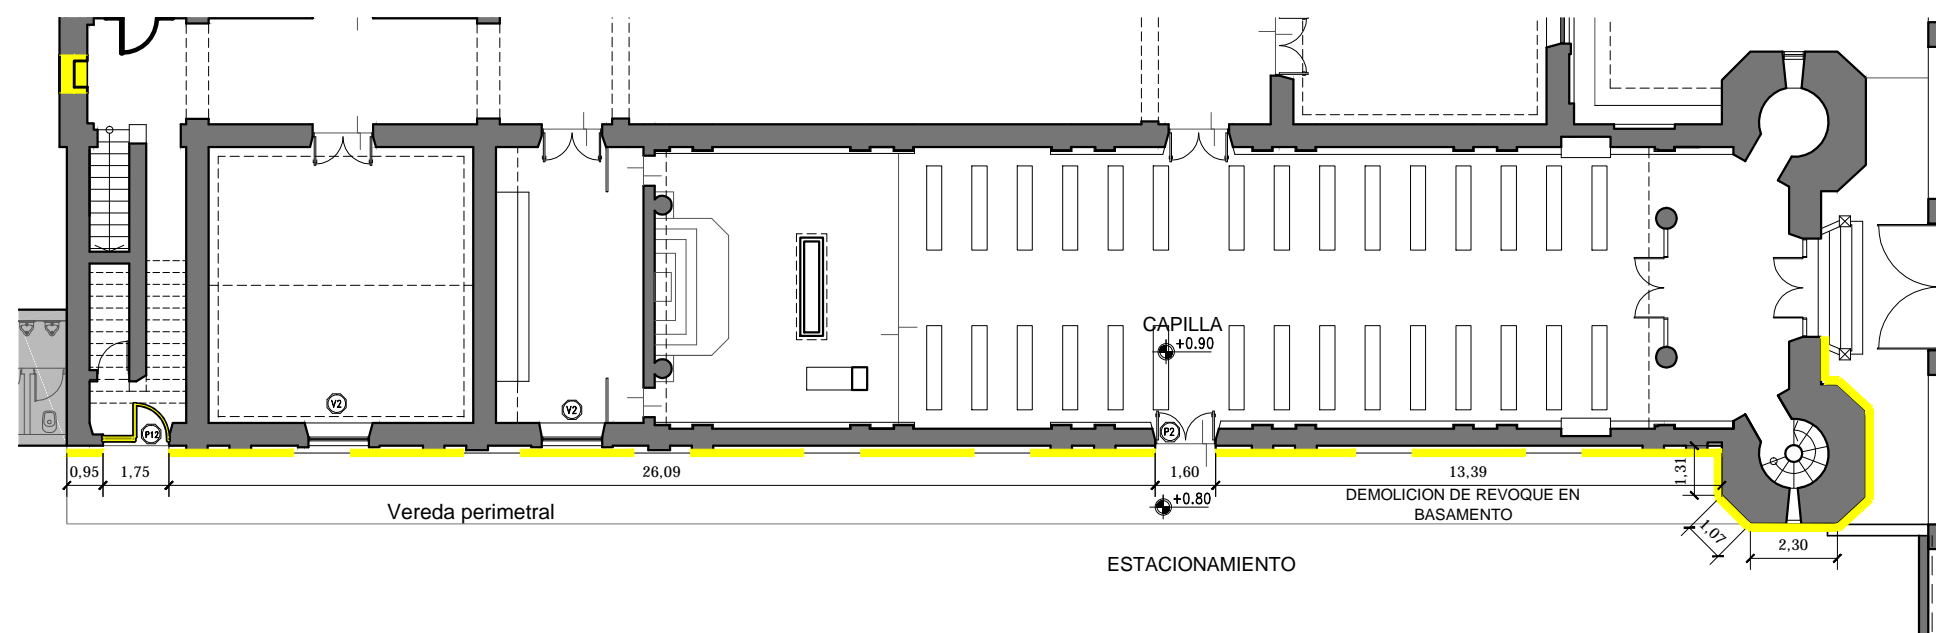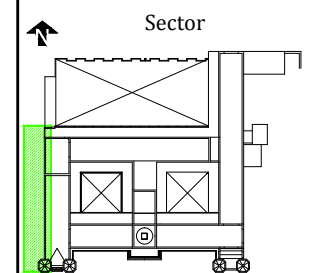


**SITUACION ACTUAL  
DEMOLICION Y DESMONTE  
PATIO OESTE  
PLANTA BAJA**




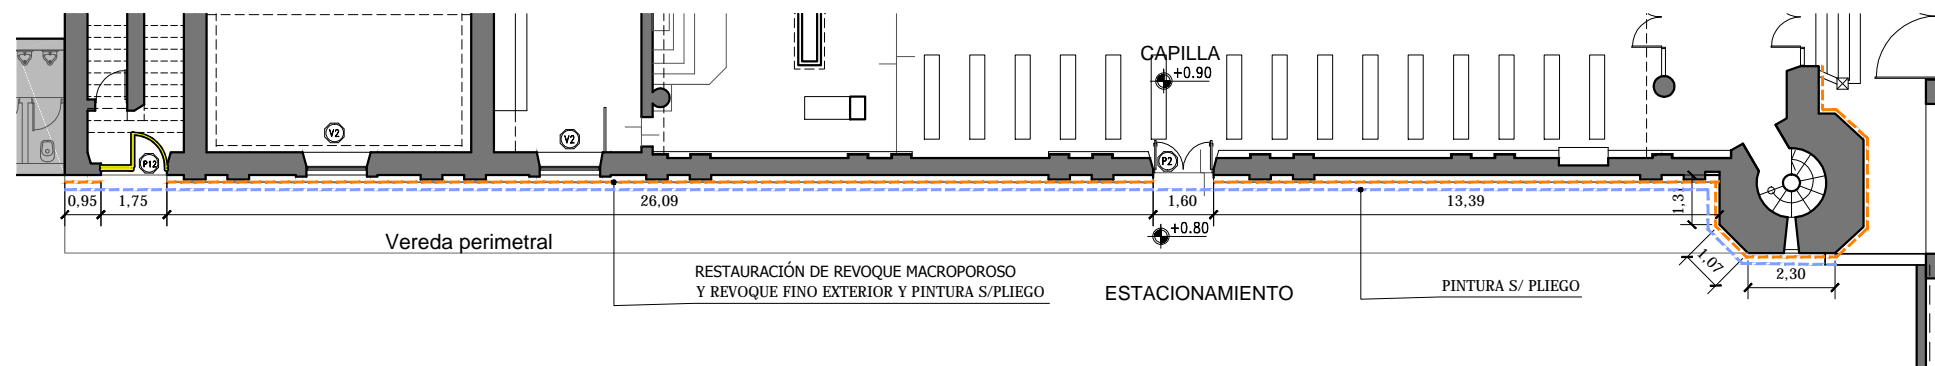

**INTERVENCIONES EN  
PATIO OESTE  
PLANTA BAJA**

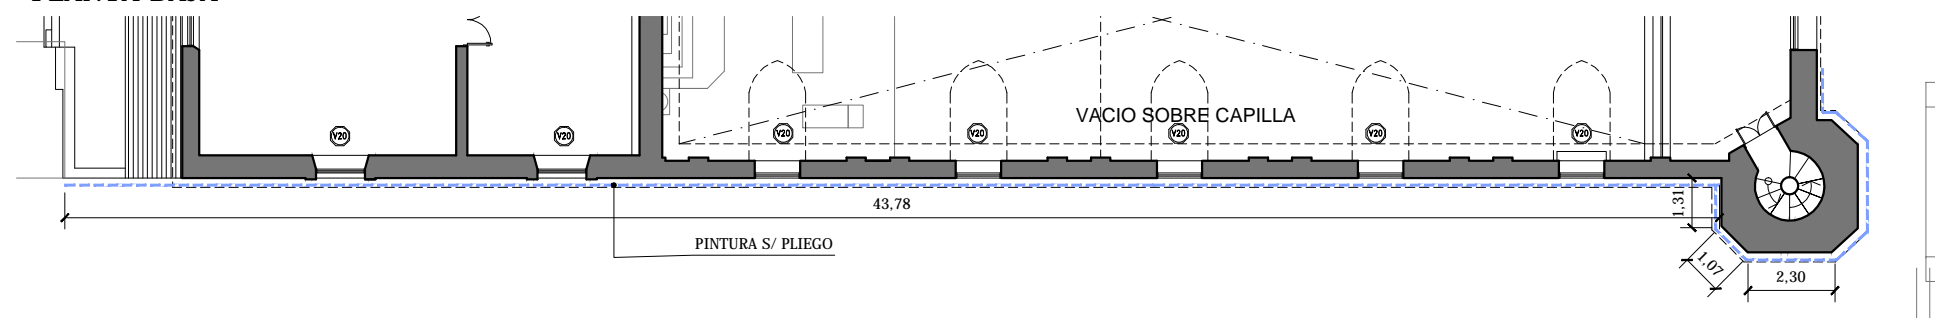

**INTERVENCIONES EN  
PATIO OESTE  
PLANTA ALTA**

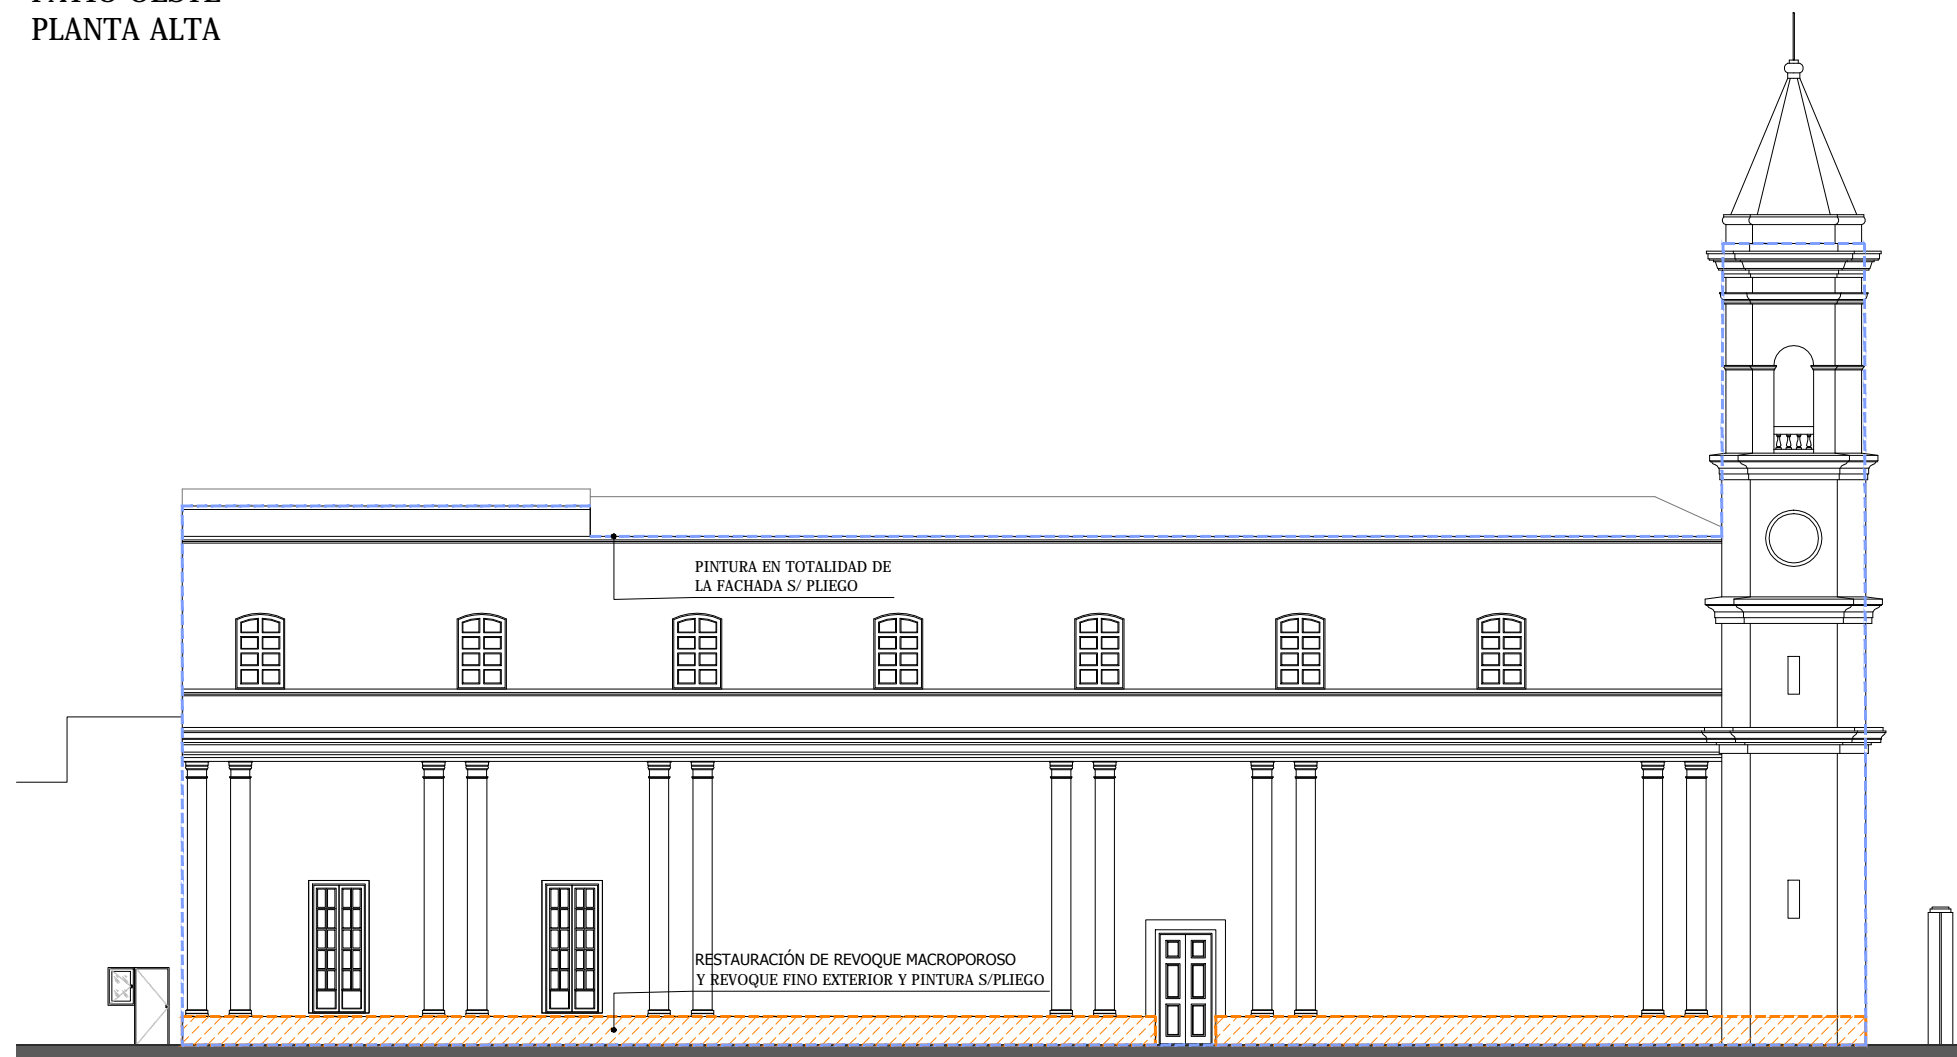

Ministerio de  
Obras Públicas

**ING. RUBEN R. DUSSO**

Subsecretaría de  
Infraestructura Pública

**ARQ. ANDRES LEZANA**

Dirección Provincial de  
Estudios y Proyectos

**ARQ. LUCIANA BERTORELLO**

Equipo de trabajo


**DEPARTAMENTO OBRAS DE  
PATRIMONIO Y CULTURA**

Obra  
**CONSERVACION,  
CONSOLIDACION  
ESTRUCTURAL,  
RESTAURACION Y  
PUESTA EN VALOR DEL  
SEMINARIO DIOCESANO  
NUESTRA SEÑORA DEL  
VALLE Y SAN JUAN  
BAUTISTA DE  
CATAMARCA - 2º ETAPA .**

Ubicación

**CALLE SAN MARTIN Nº 954  
DEPTO. CAPITAL  
CATAMARCA**

Sector

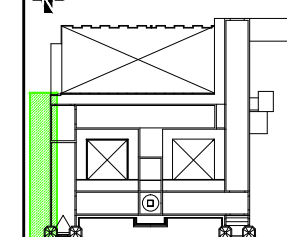




Nombre plano  
**INTERVENCIONES  
EN ZONA A7-O  
PATIO OESTE  
PLANTAS Y VISTA**

Escala


**1:200**

Nº de plano



**70**

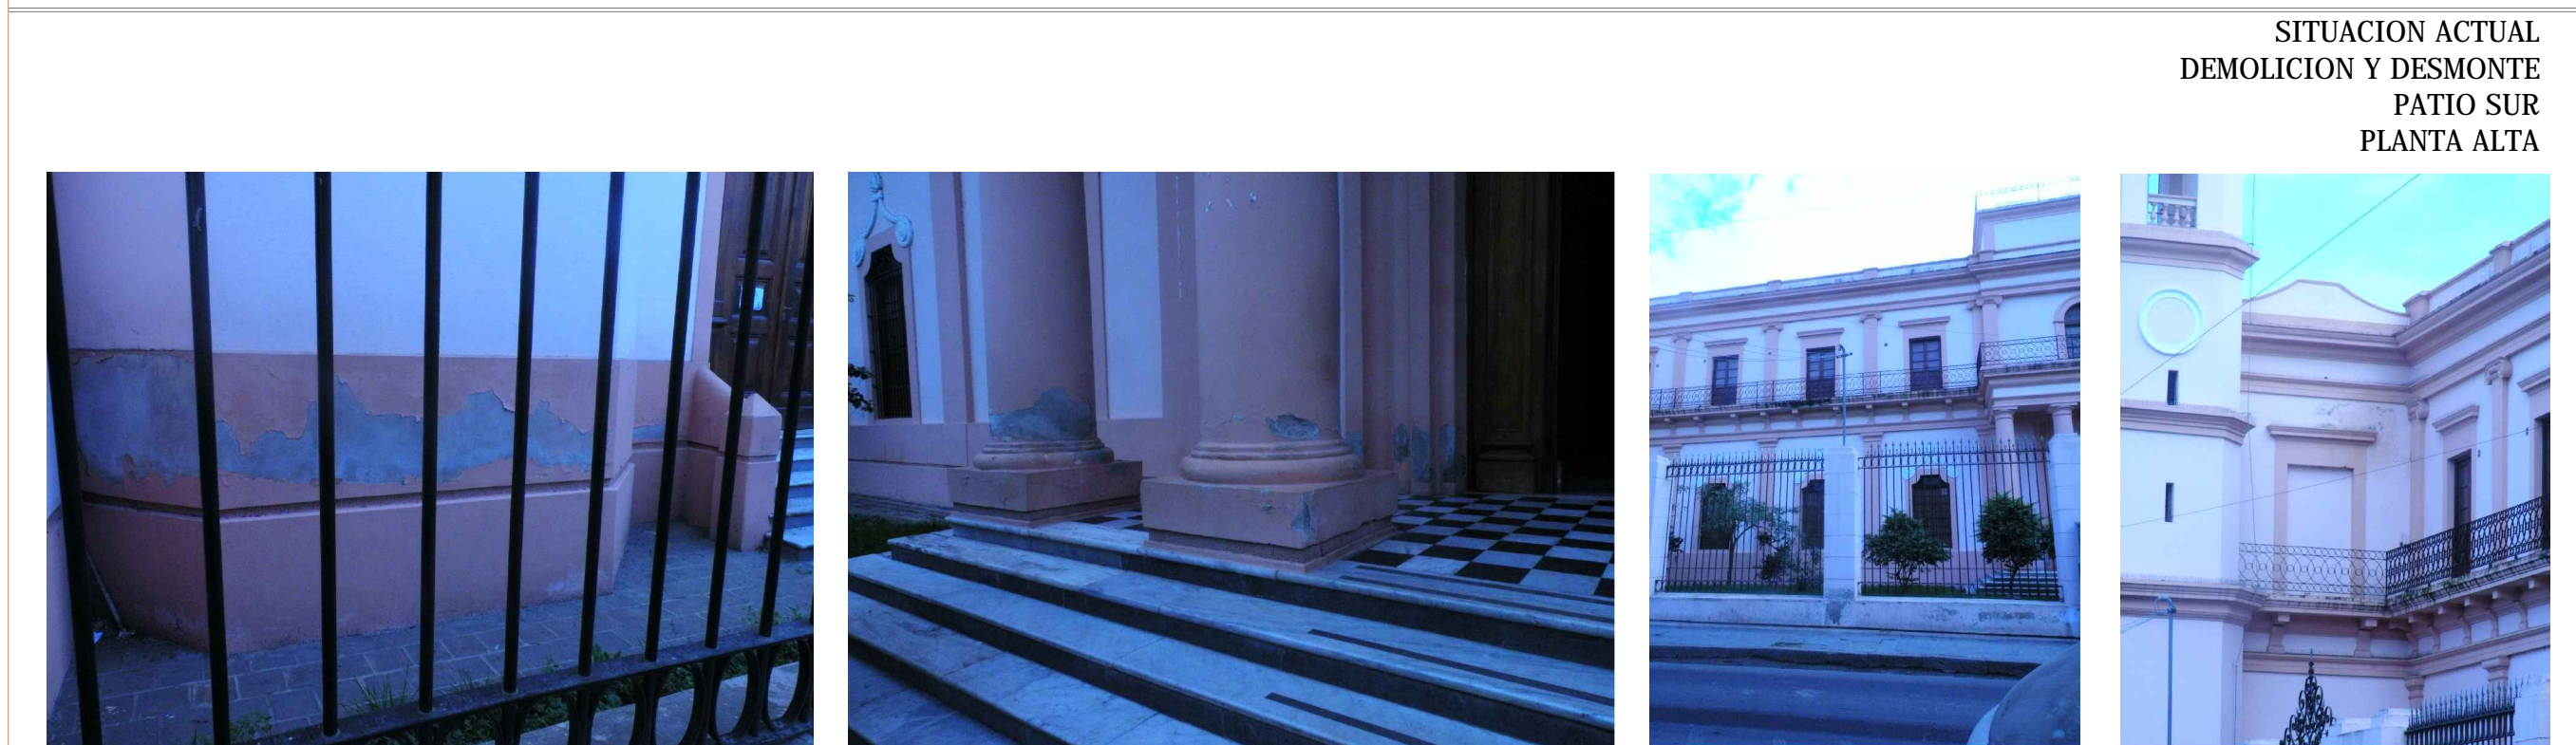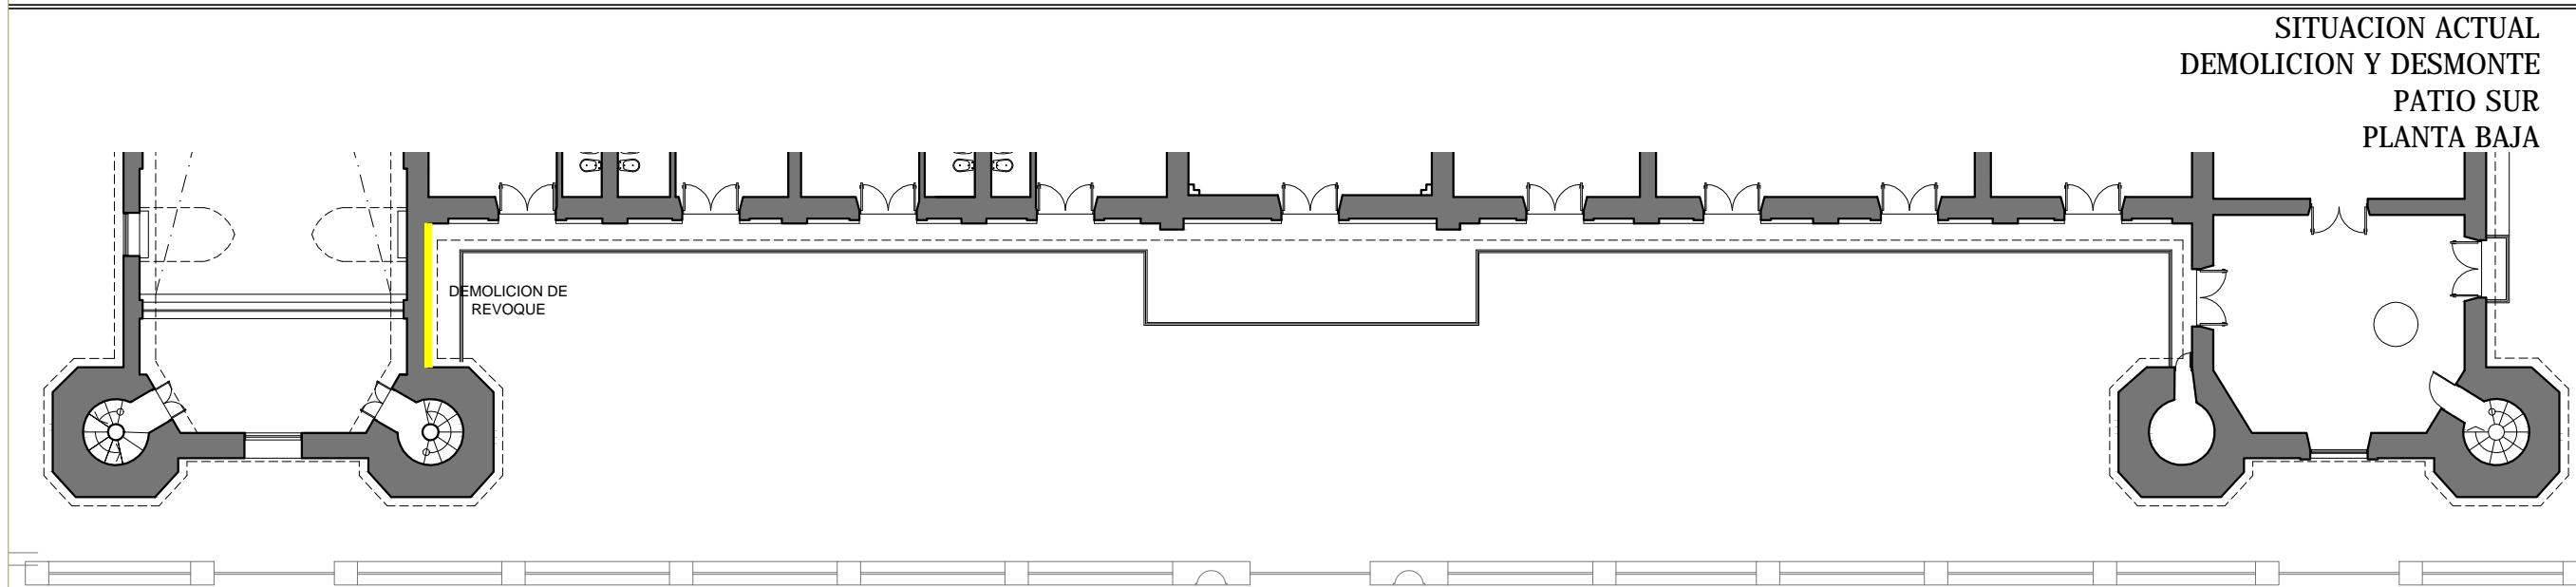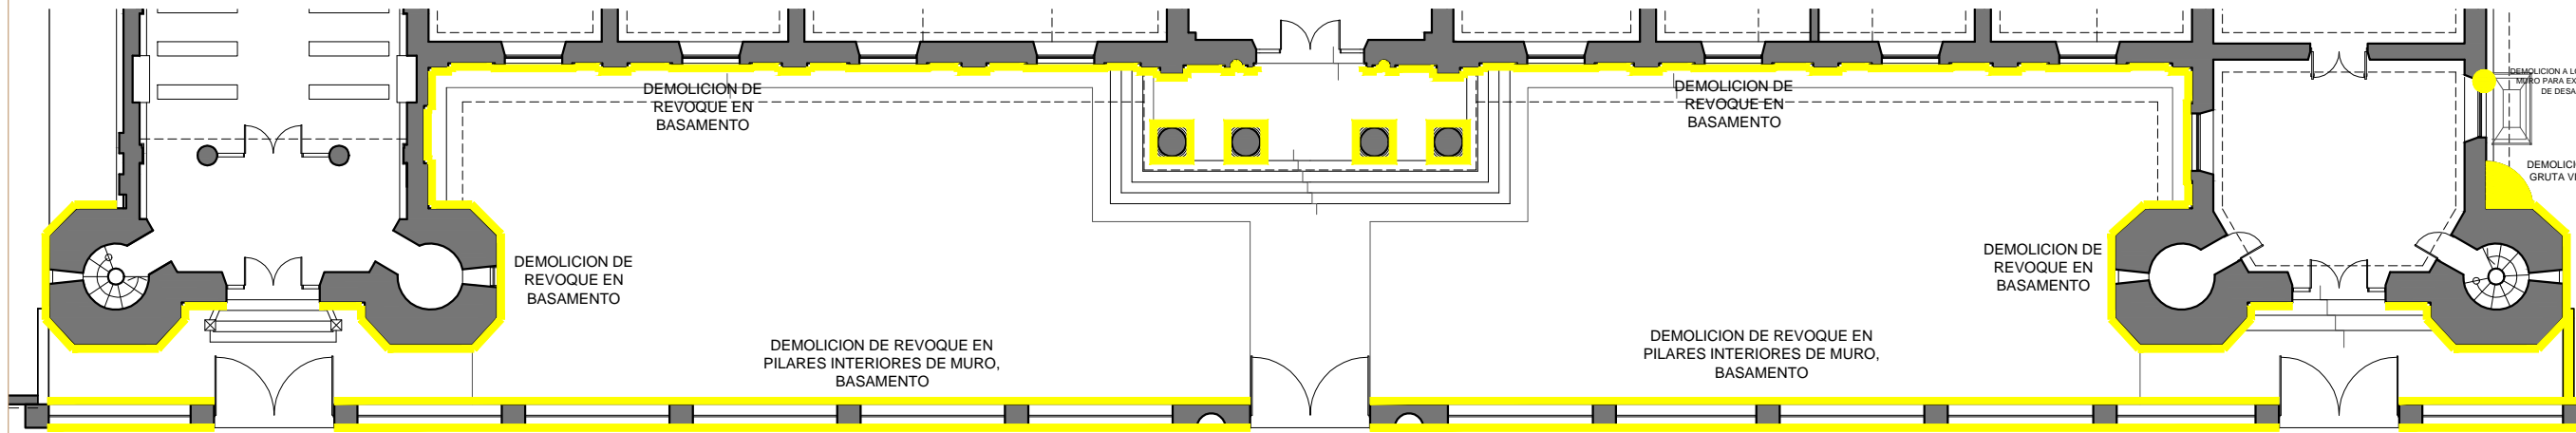

SITUACION ACTUAL  
DEMOLICION Y DESMONTE  
PATIO SUR  
PLANTA ALTA

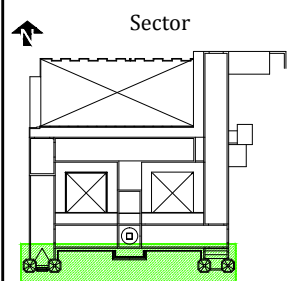



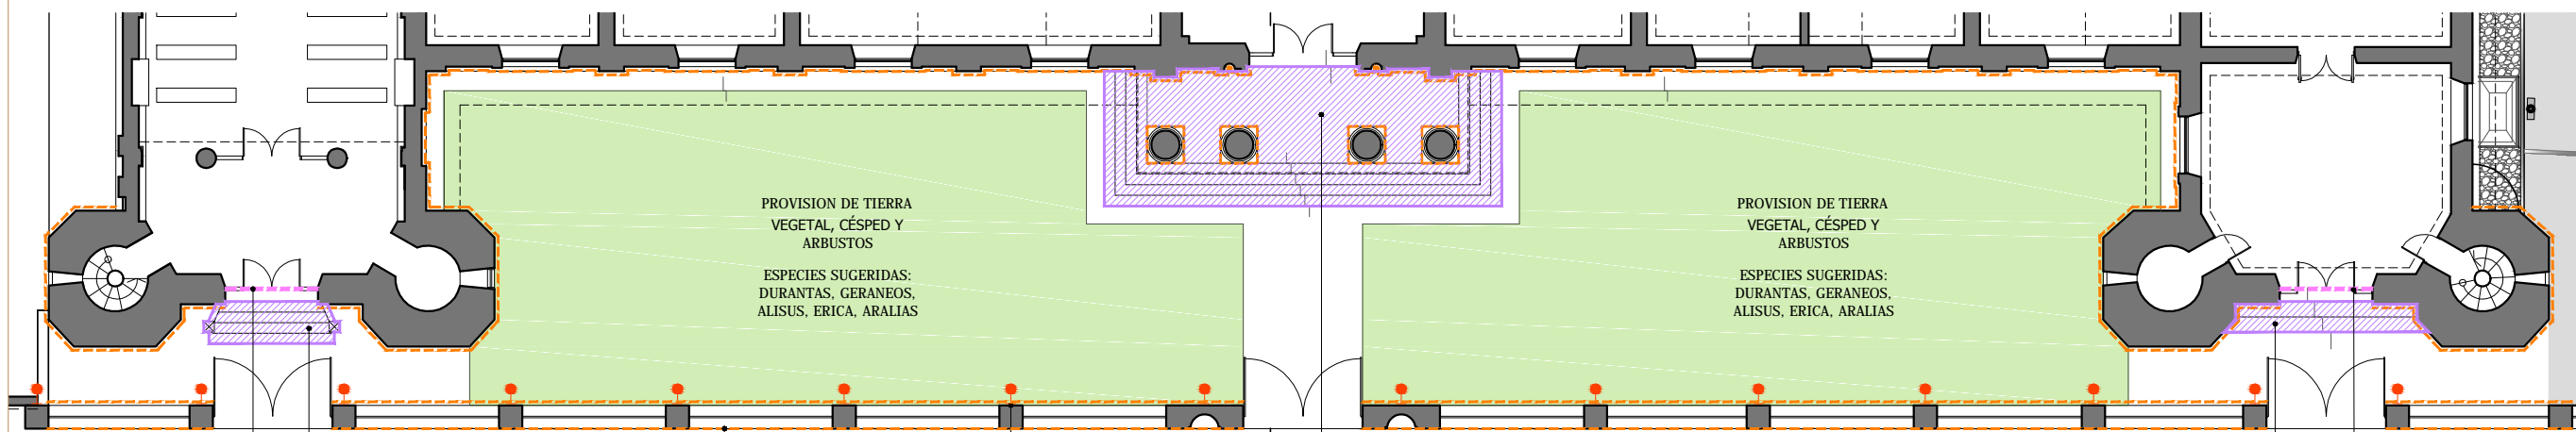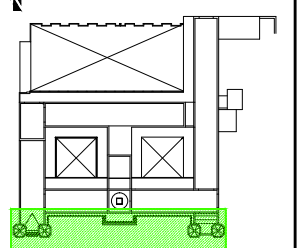

RESTAURACION Y AJUSTE DE CARPINTERIA S/PLIEGO

RESTAURACION Y REPOSICION DE ESCALONES DE MARMOL S/PLIEGO

RESTAURACION DE REVOQUE MACROPOROSO Y REVOQUE FINO EXTERIOR Y PINTURA S/PLIEGO


NUEVO TENDIDO Y ARTEFACTOS PARA ILUMINACION DE FACHADAS S/PLIEGO

RESTAURACION DE PISO Y ESCALONES S/PLIEGO

RESTAURACION Y REPOSICION DE ESCALONES DE MARMOL S/PLIEGO

RESTAURACION Y AJUSTE DE CARPINTERIA S/PLIEGO

**INTERVENCIONES EN ZONA A07 PATIO SUR PLANTA BAJA**

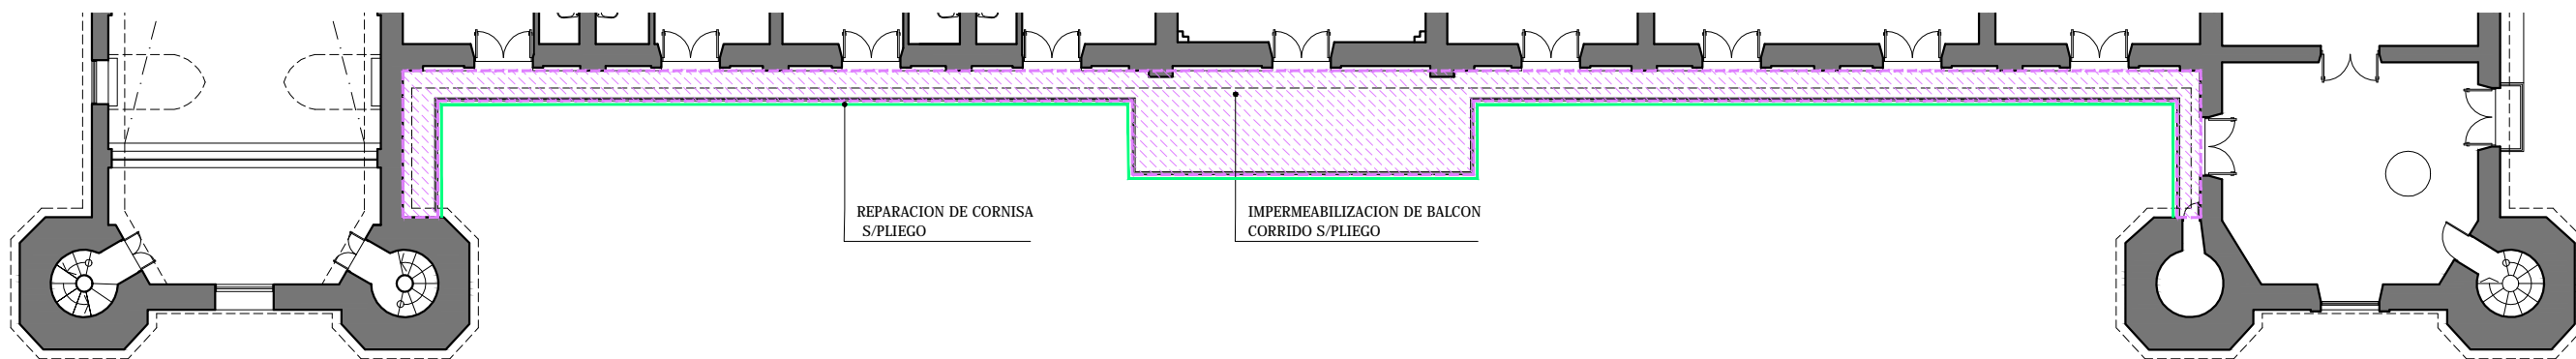

**INTERVENCIONES EN ZONA A07 PATIO SUR PLANTA ALTA**

