


GOBIERNO DE LA PROVINCIA DE SANTIAGO DEL ESTERO
MINISTERIO DE OBRAS Y SERVICIOS PUBLICOS
DIRECCION GENERAL DE ARQUITECTURA

Obra: REFACCION, AMPLIACION Y
Y PUESTA EN VALOR DEL EDIFICIO
DEL COLEGIO DEL CENTENARIO

Ubicacion: Av. Rivadavia (O) 701 - Santiago del Estero

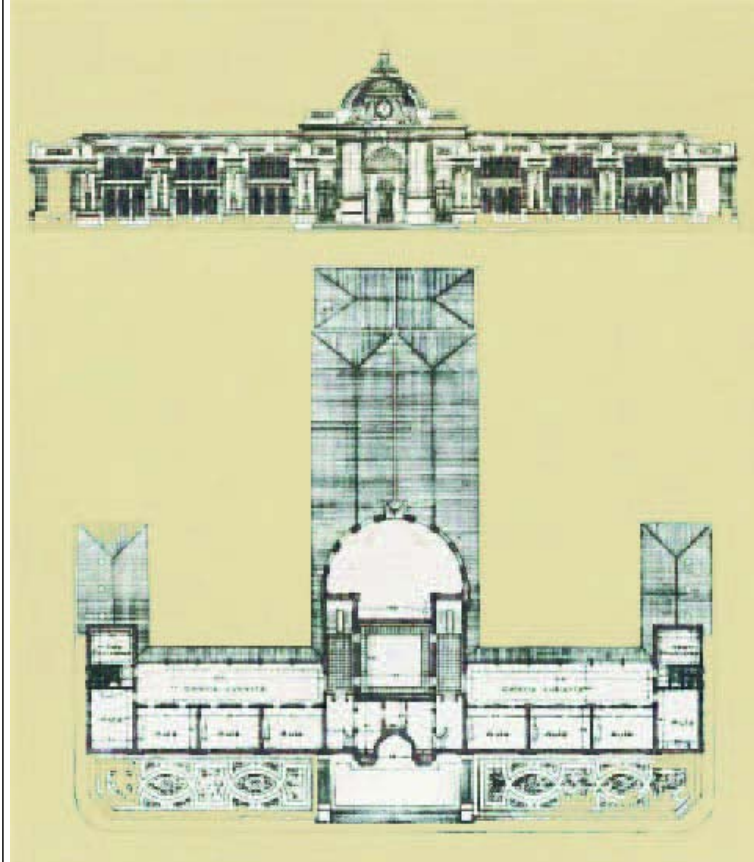

OBSERVACIONES

FECHA Julio del 2016

DESIGNACION
PLANTA GENERAL

PLANO
PLANTA ALTA

PLANO Nº
ESCALA **1:250**