

PLANTA NIVEL DE ACCESO +0.00 (Esc: 1:100)



1

2


3

4

PLANTA BAJA

- REFERENCIAS
- ESTRUCTURA DE HORMIGÓN ARMADO SI, PLANOS ADJUNTOS Y PETP
 - ▨ LOSAS PRETENSADAS SI, PLANOS ADJUNTOS Y PETP
 - ▩ MAMPUESTRIA DE LADRILLOS COMUNES ESP. 0.30/0.15 M. SI, PETP
 - ▧ TABIQUES DE PLACAS DE ROCA DE YESO SI, PETP
 - TORNOS LAS COLUMNAS CIRCULARES DEBEN ENCUJARSE CON H.V. A LA VISTA CON ZOCALOS DE AGENO INOX. SI, PETP

NOTA: TODAS LAS MEDIDAS SE VERIFICARAN EN OBRA.
UNIVERSIDAD NACIONAL DEL LITORAL
 DIRECCION DE CONSTRUCCIONES UNIVERSITARIAS
 OBRA: NUEVO AULARIO COMUN
 PLANO: PLANTA BAJA
 INSTITUTO: CIUDAD UNIVERSITARIA
 RESPONSABLE PROYECTO: DIRECCION DE CONSTRUCCIONES UNIVERSITARIAS
 ESCALA: 1:100
 PLANO N°:
 ARQ. 02

 

PLANTA NIVEL 01 +4.75 (Esc: 1:100)



- REFERENCIAS
- ESTRUCTURA DE HORMIGÓN ARMADO S/ PLANOS ADJUNTOS Y PETP
 - ▨ LOSAS PRETENSADAS S/ PLANOS ADJUNTOS Y PETP
 - ▤ MAMPUESTRIA DE LADRILLOS COMUNES ESP. 0.30/0.15 M S/ PETP
 - ▥ TABIQUES DE PLACAS DE ROCA DE YESO S/ PETP
 - TORNOS LAS COLUMNAS CIRCULARES DEBEN EDUCURARSE CON H.V.A.L.A
 - VISTA CON ZOCALOS DE AGENO INOX. S/ PETP

NOTA: TODAS LAS MEDIDAS SE VERIFICARON EN OBRA.

UNIVERSIDAD NACIONAL DEL LITORAL
DIRECCION DE CONSTRUCCIONES UNIVERSITARIAS


OBRA: NUEVO AULARIO COMUN
 PLANO: PLANTA ALTA

INSTITUTO: CIUDAD UNIVERSITARIA

RESPONSABLE PROYECTO: DIRECCION DE CONSTRUCCIONES UNIVERSITARIAS

ESCALA: 1:100
 PLANO N°:
 ARQ. 03

El proyecto cumple con la Ley N° 22.431, Decreto 914/97 y, Ley N° 19.814 Ley 25.573

 

PLANTA NIVEL 2 +3.80 (Esc: 1:100)






- REFERENCIAS**
- ESTRUCTURA DE HORMIGÓN ARMADO S/ PLANOS ADJUNTOS Y PETP
 - ▨ LOSAS PRETENSADAS S/ PLANOS ADJUNTOS Y PETP
 - ▩ MAMPUESTRIA DE LADRILLOS COMUNES ESP: 0.30/0.15 M S/ PETP
 - ▧ TABIQUES DE PLACAS DE ROCA DE YESO S/ PETP
 - TORNOS LAS COLUMNAS CIRCULARES DEBEN ESTRUCTURARSE CON I+M A LA VISTA CON ZOCALOS DE AGENO INOX. S/ PETP

NOTA: TODAS LAS MEDIDAS SE VERIFICARÁN EN OBRA.
UNIVERSIDAD NACIONAL DEL LITORAL
 DIRECCION DE CONSTRUCCIONES UNIVERSITARIAS

OBRA: NUEVO AULARIO COMUN
 PLANO: PLANTA NIVEL TERRAZA
 INSTITUTO: CIUDAD UNIVERSITARIA
 RESPONSABLE PROYECTO: DIRECCION DE CONSTRUCCIONES UNIVERSITARIAS

ESCALA: 1:100
 PLANO N°:
 ARO 04

El proyecto cumple con la ley N° 22.431 - Decreto 914/07 y Ley 11.981 Ley 25.573

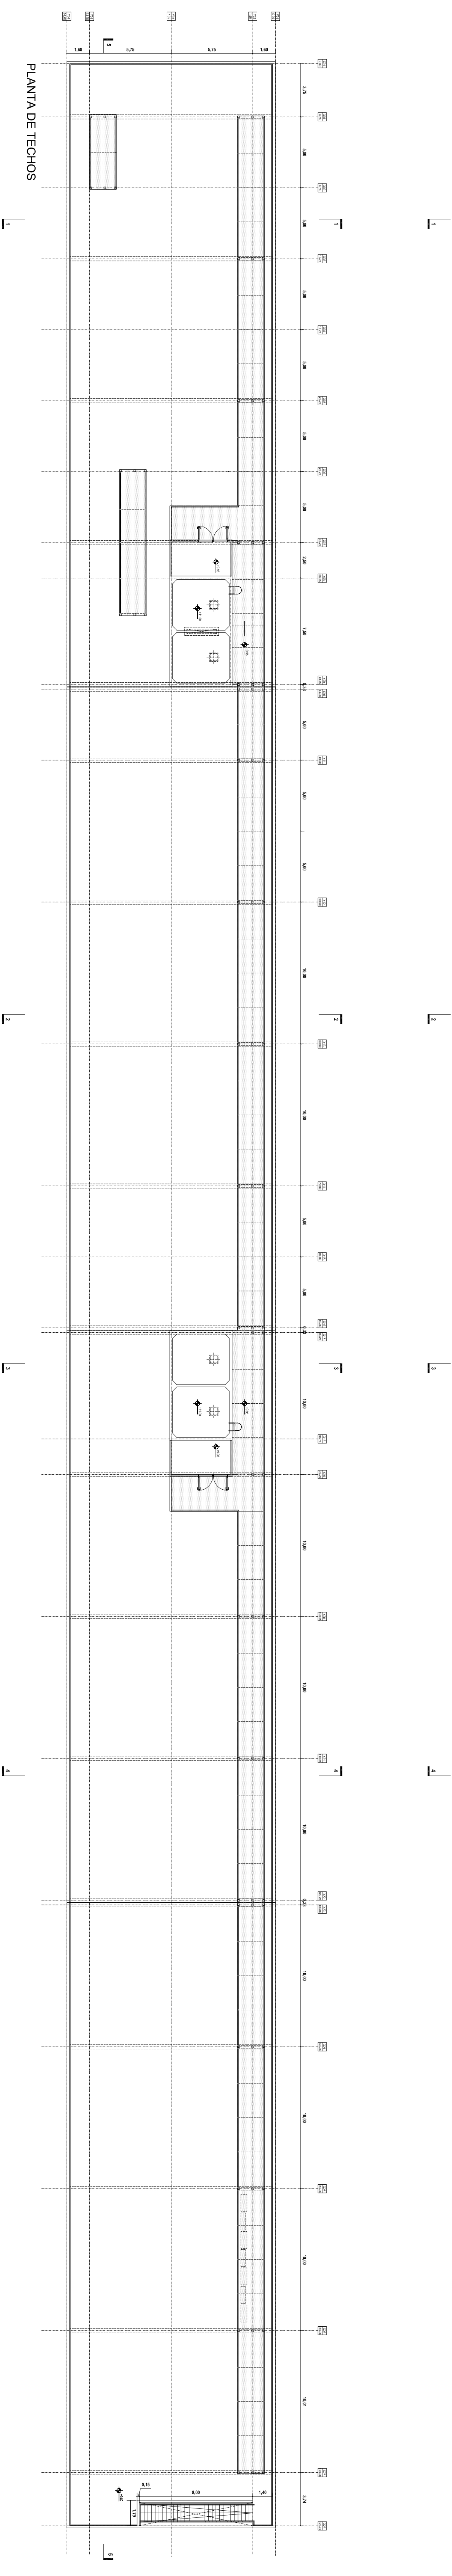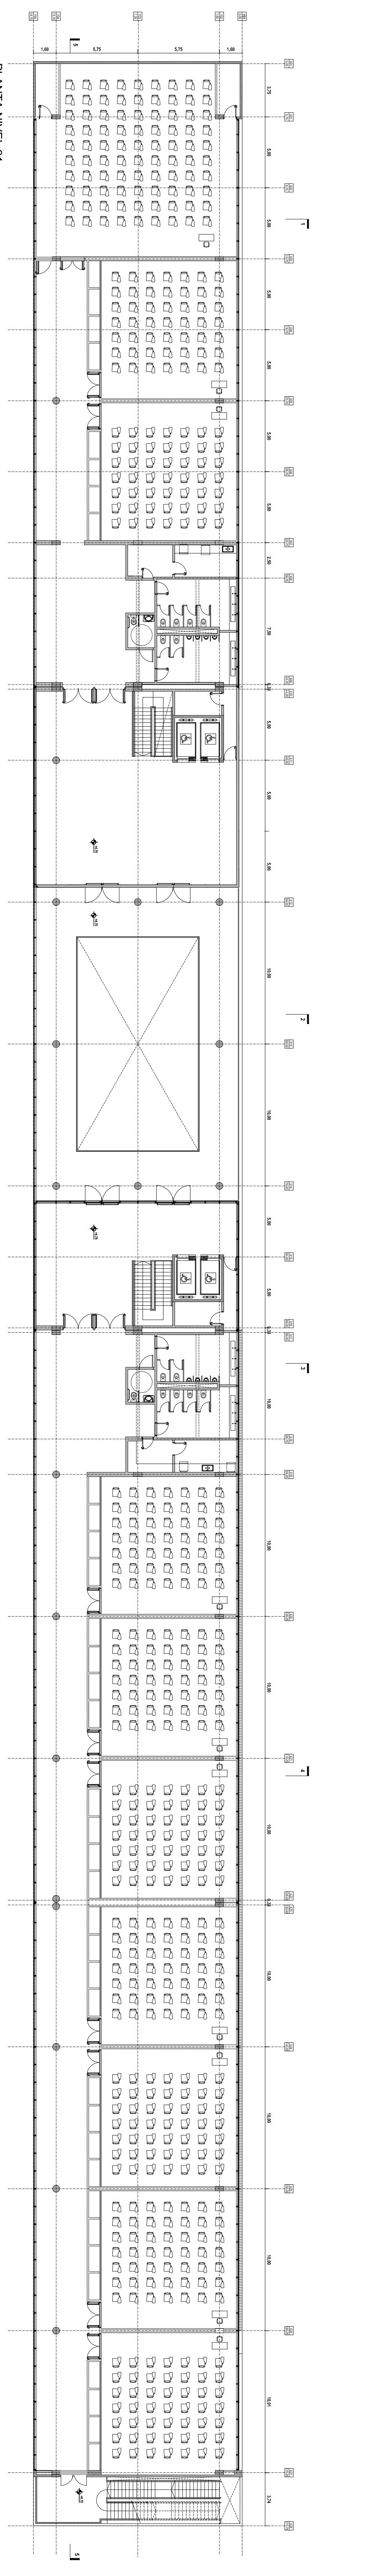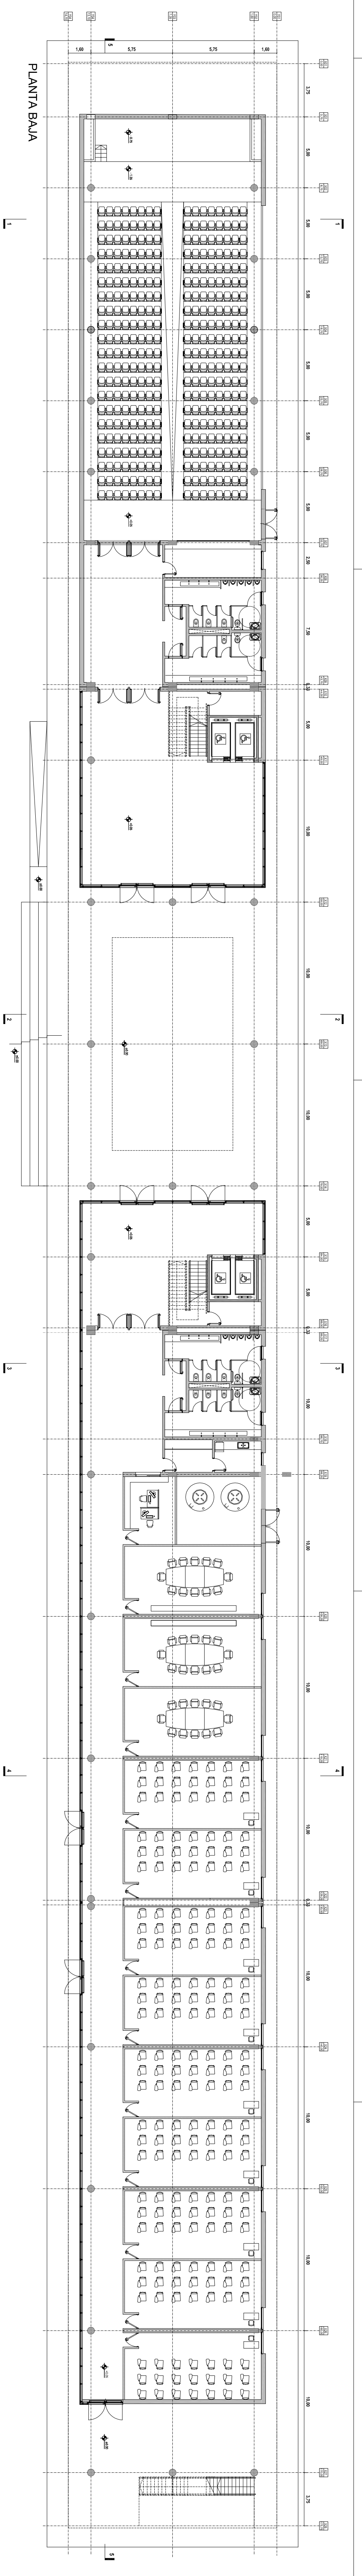

NOTA: TODAS LAS MEDIDAS SE VERIFICARAN EN OBRA

UNIVERSIDAD NACIONAL DEL LITORAL
 DIRECCION DE CONSTRUCCIONES UNIVERSITARIAS

OBRA: NUEVO AULARIO COMUN

PLANO: PLANTAS - INFORMATIVAS

INSTITUTO: CIUDAD UNIVERSITARIA

RESPONSABLE PROYECTO: DIRECCION DE CONSTRUCCIONES UNIVERSITARIAS

ESCALA:
 1:200
 PLANO N°:
 ARO_01

El proyecto cumple con la Ley N° 22.421, Decreto 31487 y Art. 1° del art 25.573.