






<b>CONVENIO ESPECÍFICO</b>		APROBACIÓN	
MUNICIPALIDAD DE LA CIUDAD DE SANTA FE    UNIVERSIDAD NACIONAL DEL LITORAL		FECHA	
SECRETARÍA DE PLANEAMIENTO URBANO    FACULTAD DE ARQUITECTURA, DISEÑO Y URBANISMO		AGOSTO - 09	
OBRA:	Proyecto de restauración, puesta en valor y refuncionalización		ESCALA
	<b>EDIFICIO DE CORREOS SANTA FE</b>		1:100
PLANO:	Patologías generales en interiores. 2º Nivel		PLANO Nº
			PAT 07 99

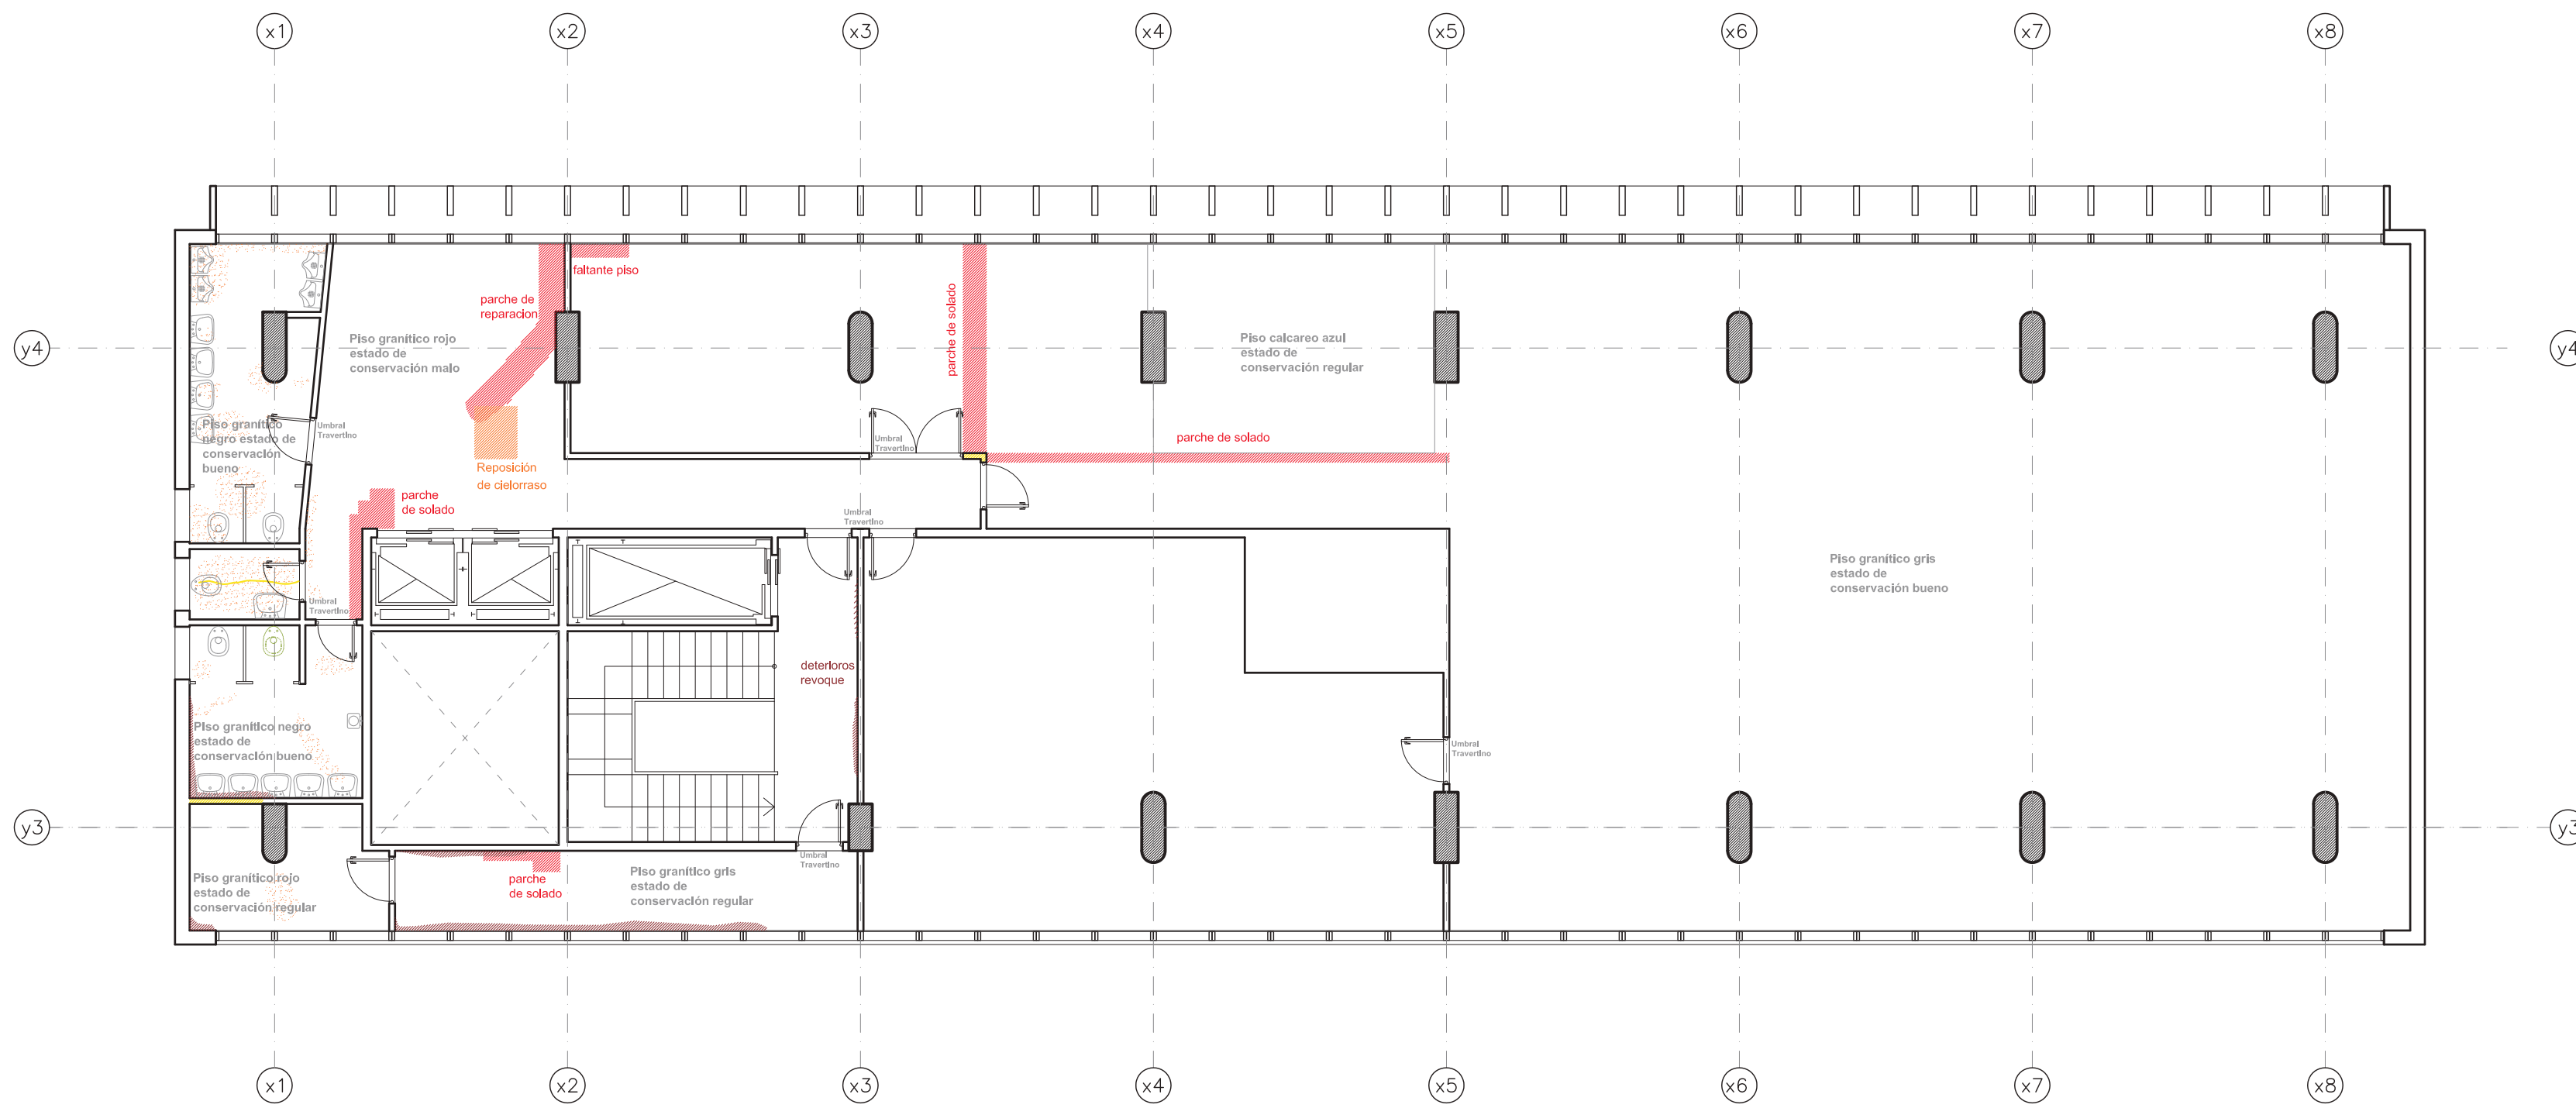

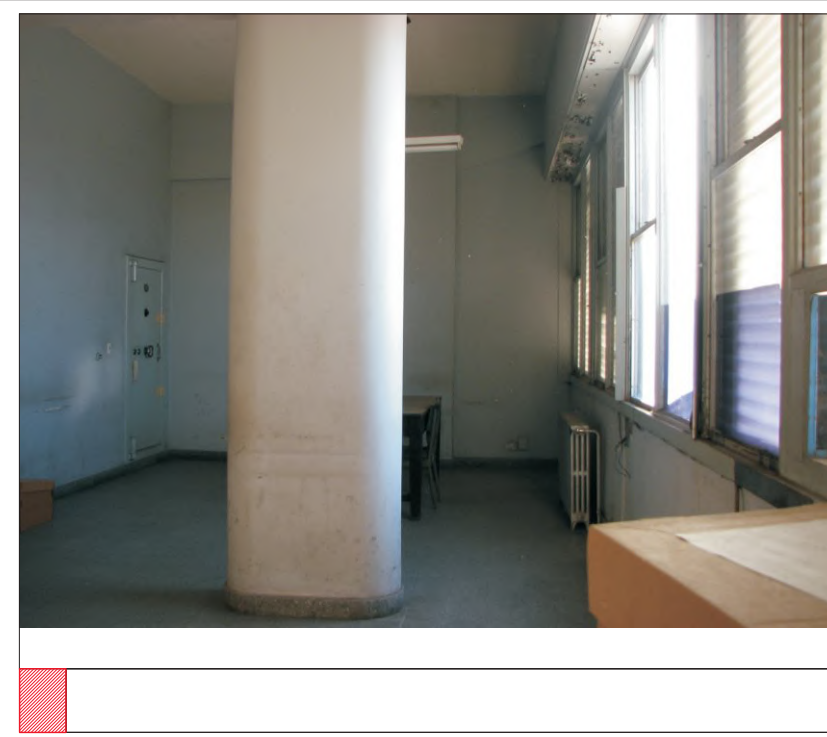

<b>CONVENIO ESPECÍFICO</b> <b>MUNICIPALIDAD DE LA CIUDAD DE SANTA FE</b> <small>SECRETARÍA DE PLANEAMIENTO URBANO</small>		<b>UNIVERSIDAD NACIONAL DEL LITORAL</b> <small>FACULTAD DE ARQUITECTURA, DISEÑO Y URBANISMO</small>		<b>APROBACIÓN</b>	
				<b>FECHA</b> AGOSTO - 09	
<b>OBRA:</b> Proyecto de restauración, puesta en valor y refuncionalización EDIFICIO DE CORREOS SANTA FE				<b>ESCALA</b> 1:100	
<b>PLANO:</b> Patologías generales en interiores. 3º Nivel				<b>PLANO N°</b> PAT 07 100	

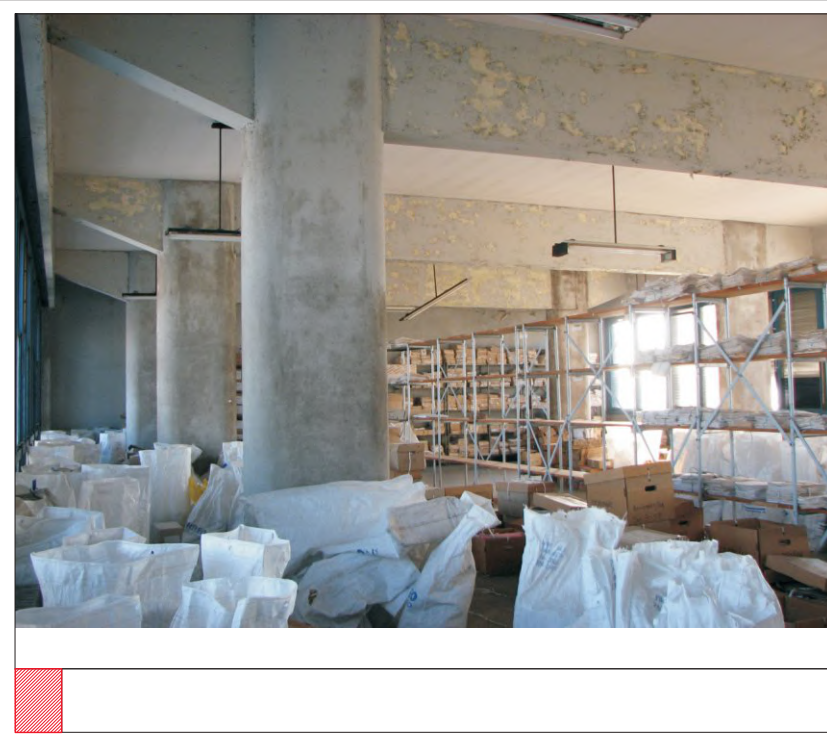

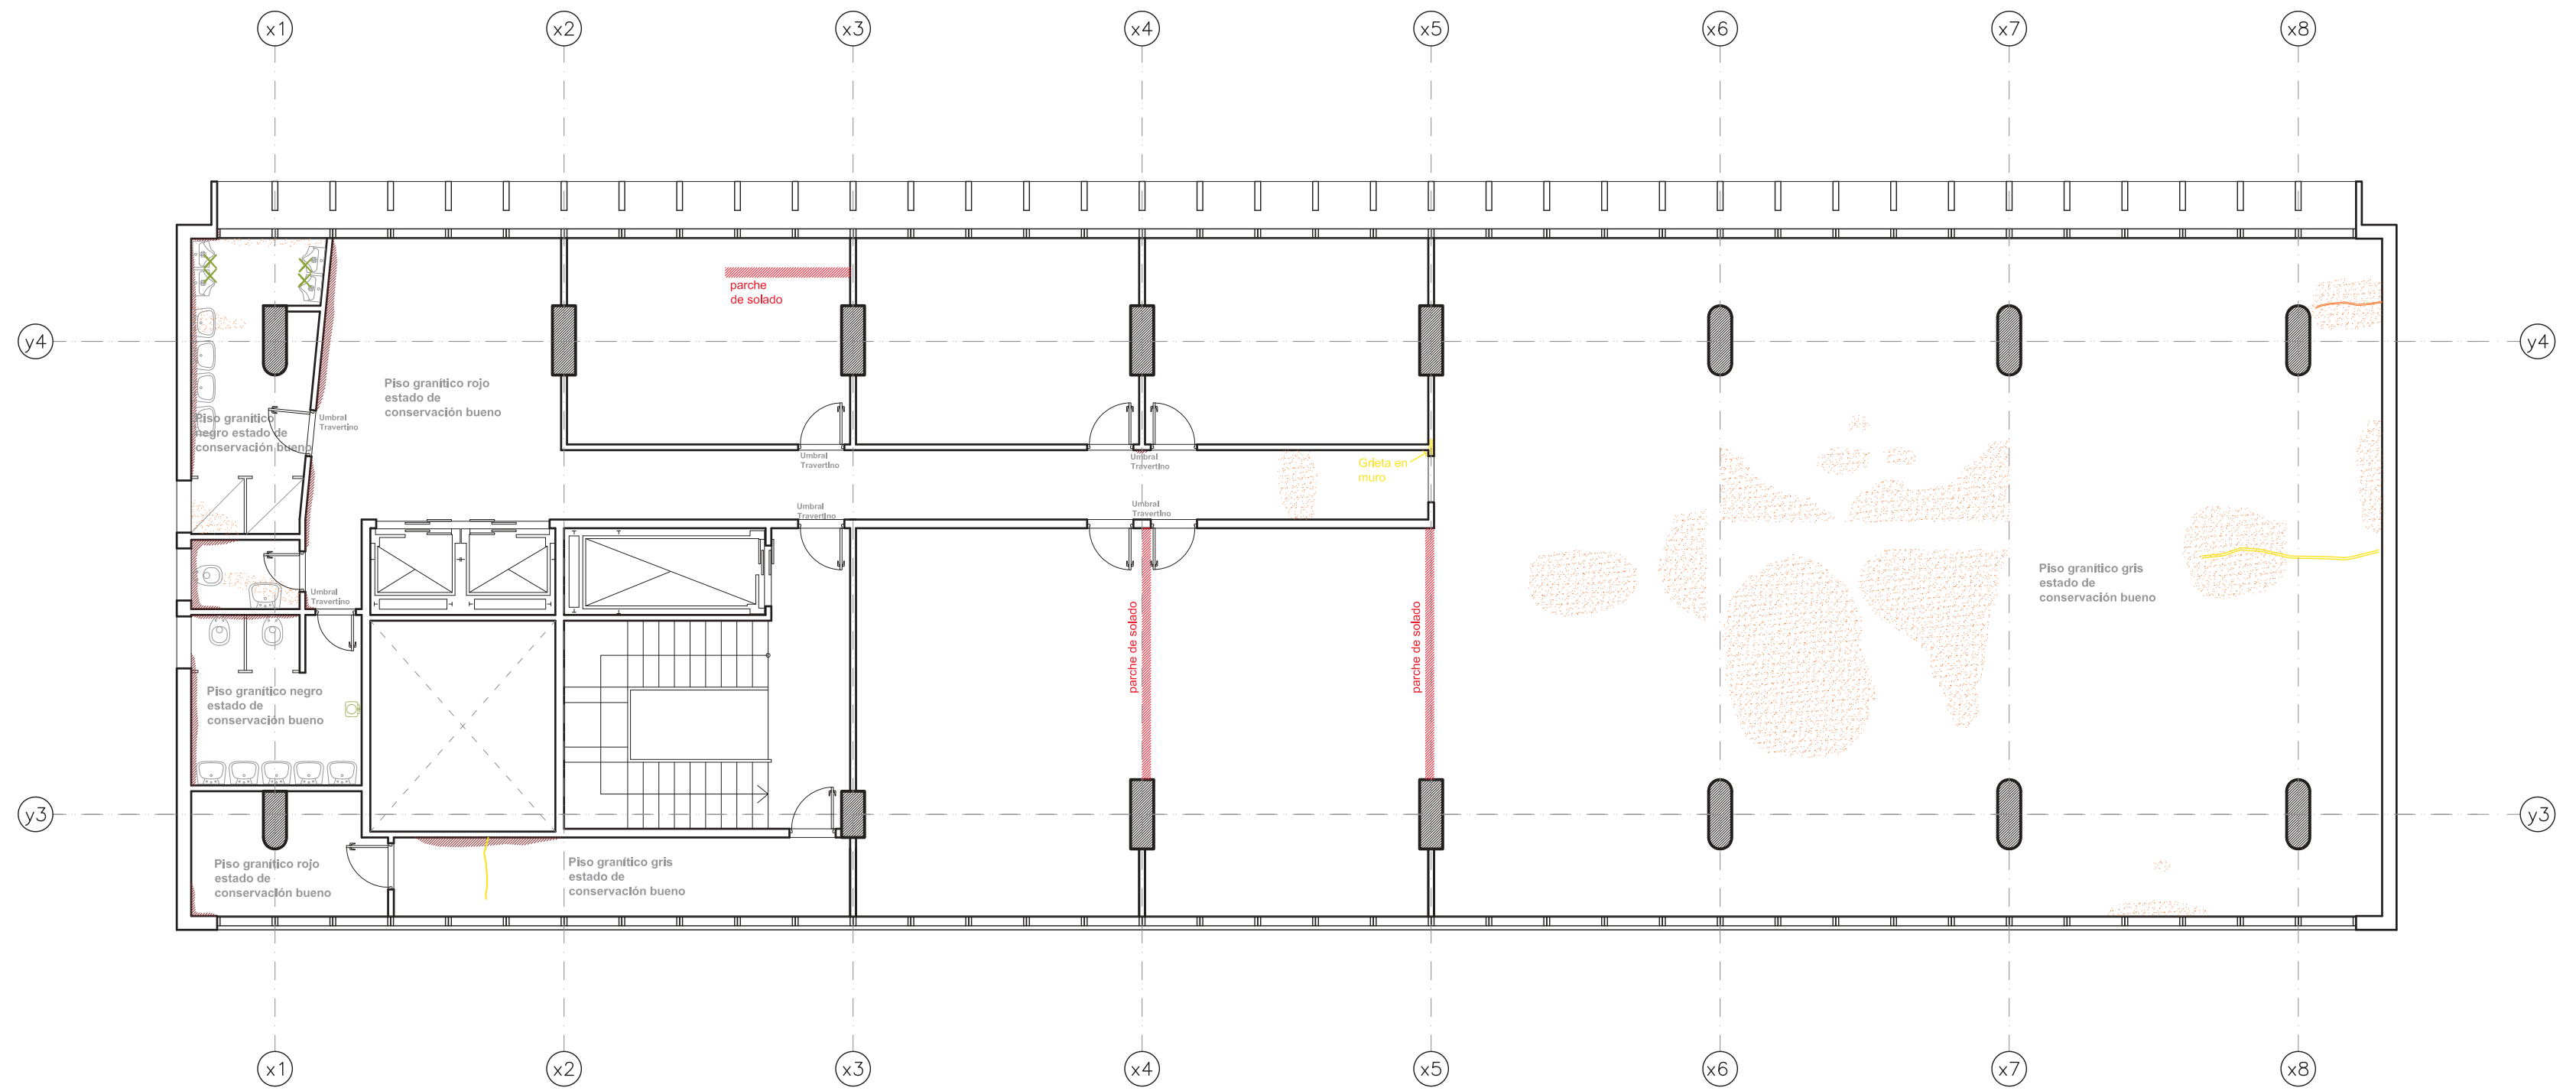
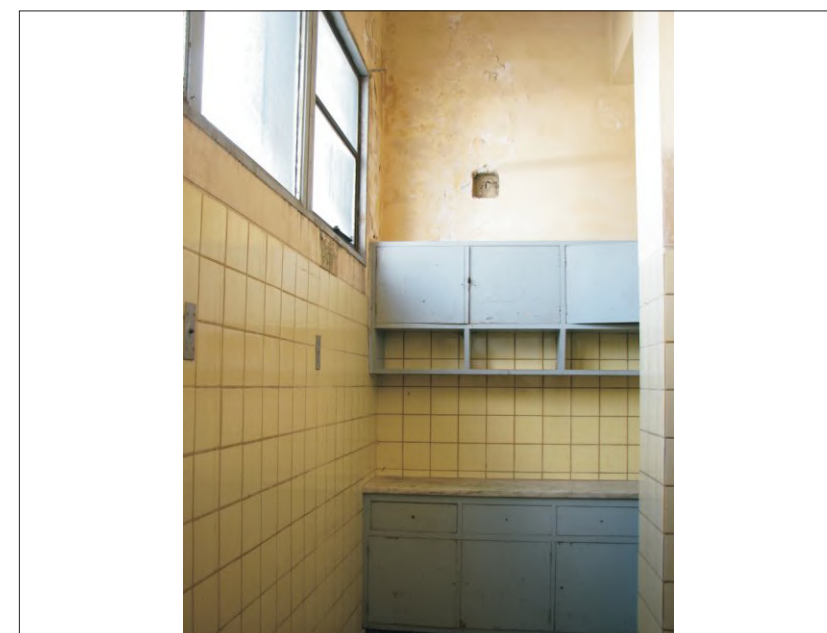


- ✕ ARTEFACTO DAÑADO
- 🚪 ARTEFACTO FALTANTE
- 🟢 DETERIORO VENECITAS
- 🟠 HUMEDAD MUROS
- 🔴 DETERIORO SOLADO INTERIOR
- 🟡 HUMEDAD CIELORRASO
- 🟠 GRIETAS




<b>CONVENIO ESPECÍFICO</b> MUNICIPALIDAD DE LA CIUDAD DE SANTA FE    UNIVERSIDAD NACIONAL DEL LITORAL <small>SECRETARÍA DE PLANEAMIENTO URBANO    FACULTAD DE ARQUITECTURA, DISEÑO Y URBANISMO</small>		APROBACIÓN	
		FECHA AGOSTO - 09	
OBRA: <b>Proyecto de restauración, puesta en valor y refuncionalización EDIFICIO DE CORREOS SANTA FE</b>		ESCALA 1:100	
PLANO: <b>Patologías generales en interiores. 4º Nivel</b>		PLANO N° PAT 07 101	



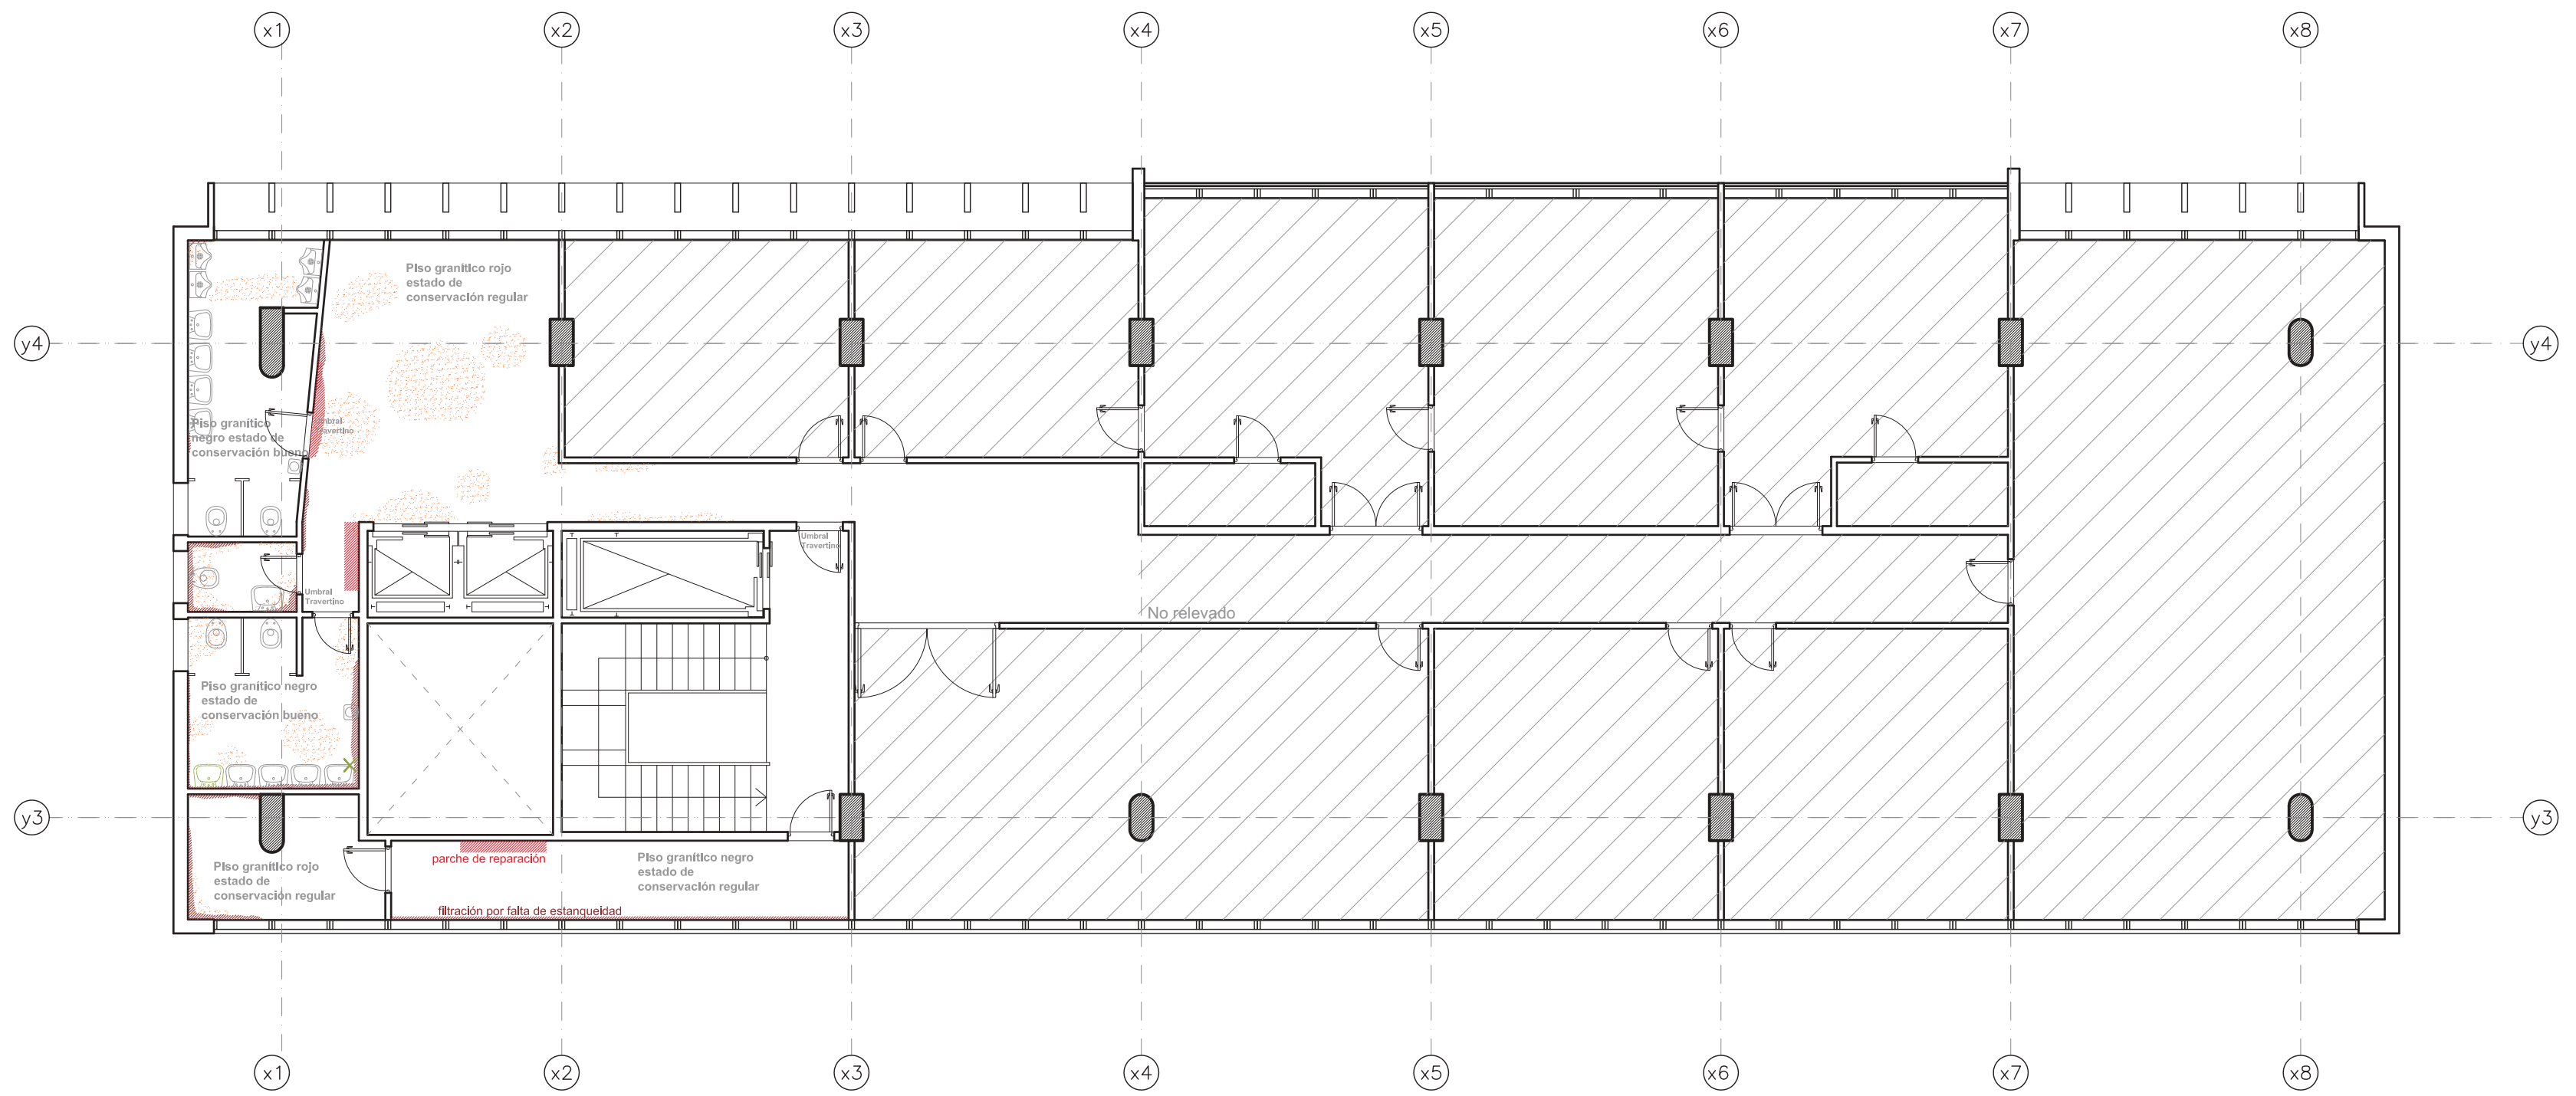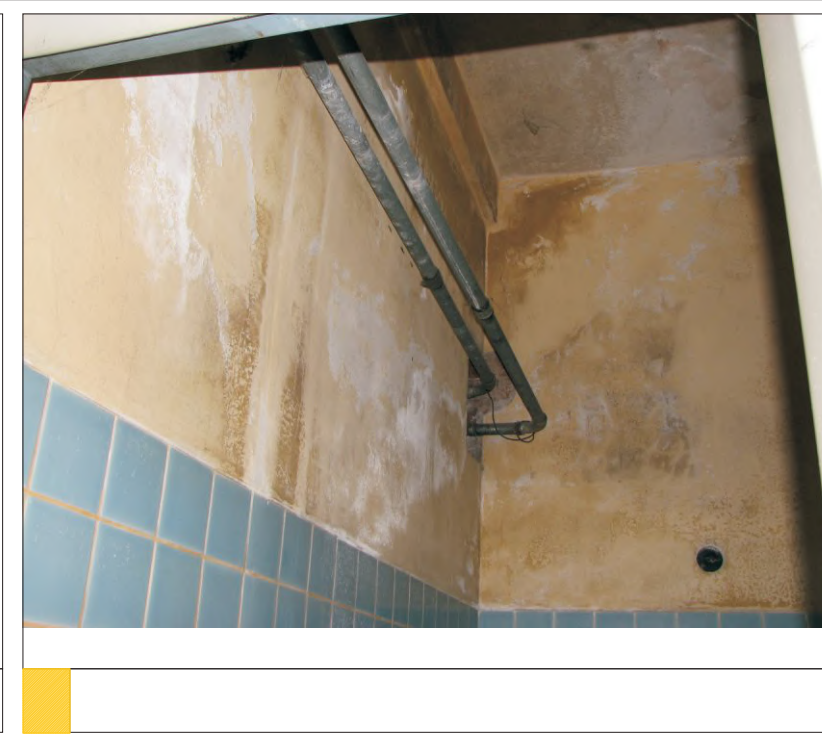

<b>CONVENIO ESPECÍFICO</b>		APROBACIÓN	
MUNICIPALIDAD DE LA CIUDAD DE SANTA FE SECRETARÍA DE PLANEAMIENTO URBANO		UNIVERSIDAD NACIONAL DEL LITORAL FACULTAD DE ARQUITECTURA, DISEÑO Y URBANISMO	
		FECHA	
		AGOSTO - 09	
OBRA:		ESCALA	
Proyecto de restauración, puesta en valor y refuncionalización EDIFICIO DE CORREOS SANTA FE		1:100	
PLANO:		PLANO N°	
Patologías generales en interiores. 5º Nivel		PAT 07 102	





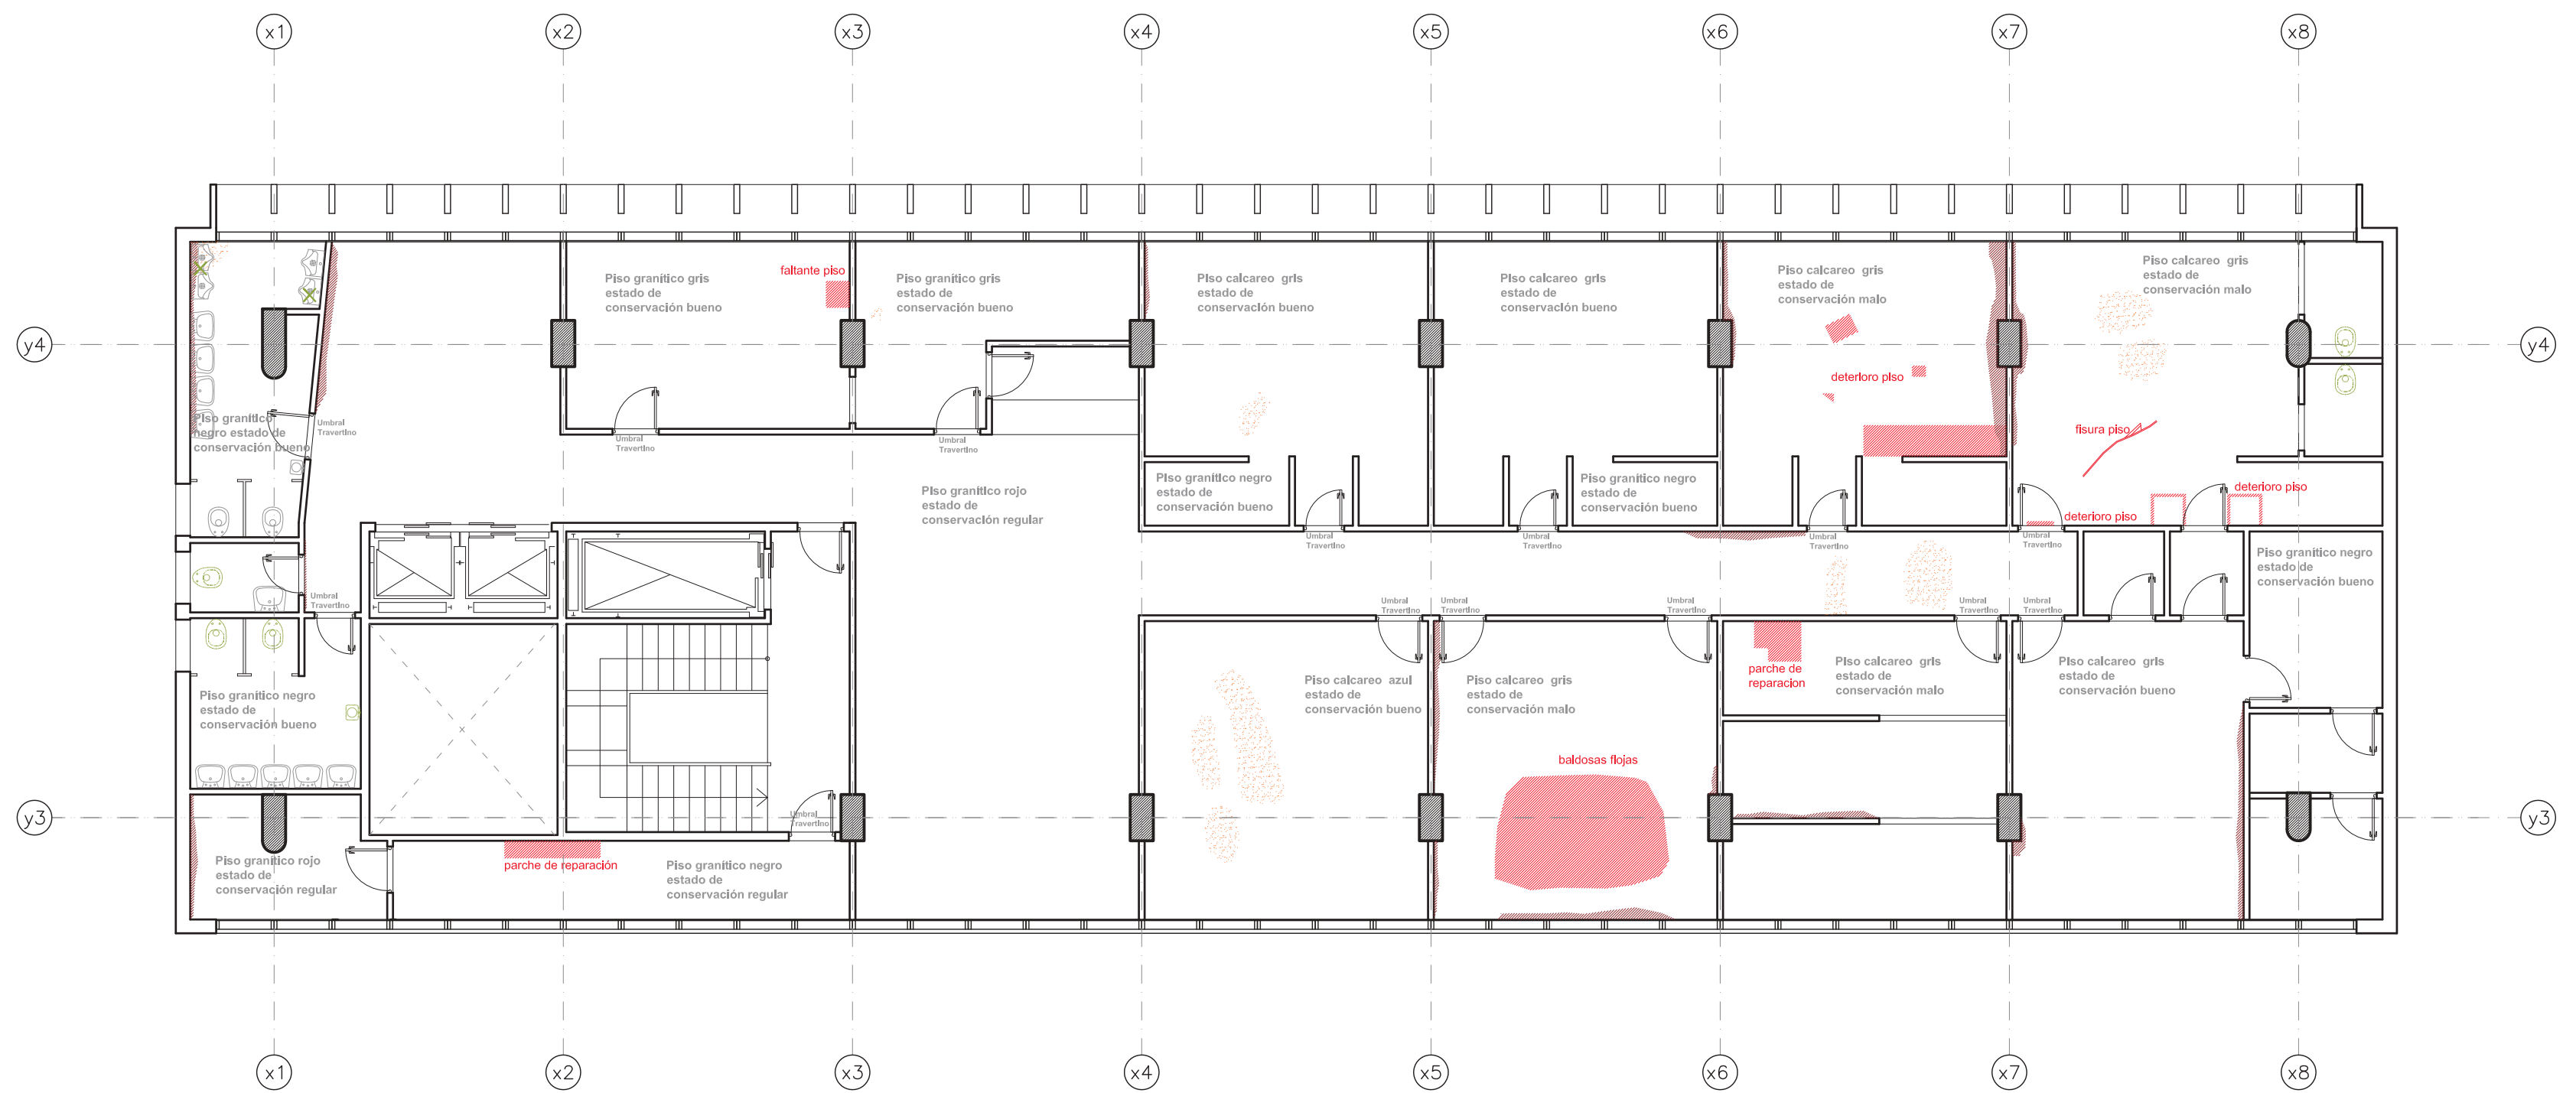

- ✕ ARTEFACTO DAÑADO
- ⓧ ARTEFACTO FALTANTE
- DETERIORO VENECITAS
- HUMEDAD MUROS
- DETERIORO SOLADO INTERIOR
- HUMEDAD CIELORRASO
- GRIETAS

<b>CONVENIO ESPECÍFICO</b>		<b>APROBACIÓN</b>
<b>MUNICIPALIDAD DE LA CIUDAD DE SANTA FE</b> SECRETARÍA DE PLANEAMIENTO URBANO	<b>UNIVERSIDAD NACIONAL DEL LITORAL</b> FACULTAD DE ARQUITECTURA, DISEÑO Y URBANISMO	<b>FECHA</b> AGOSTO - 09
<b>OBRA:</b> Proyecto de restauración, puesta en valor y refuncionalización EDIFICIO DE CORREOS SANTA FE		<b>ESCALA</b> 1:100
<b>PLANO:</b> Patologías generales en interiores. 6º Nivel		<b>PLANO Nº</b> PAT 07 103



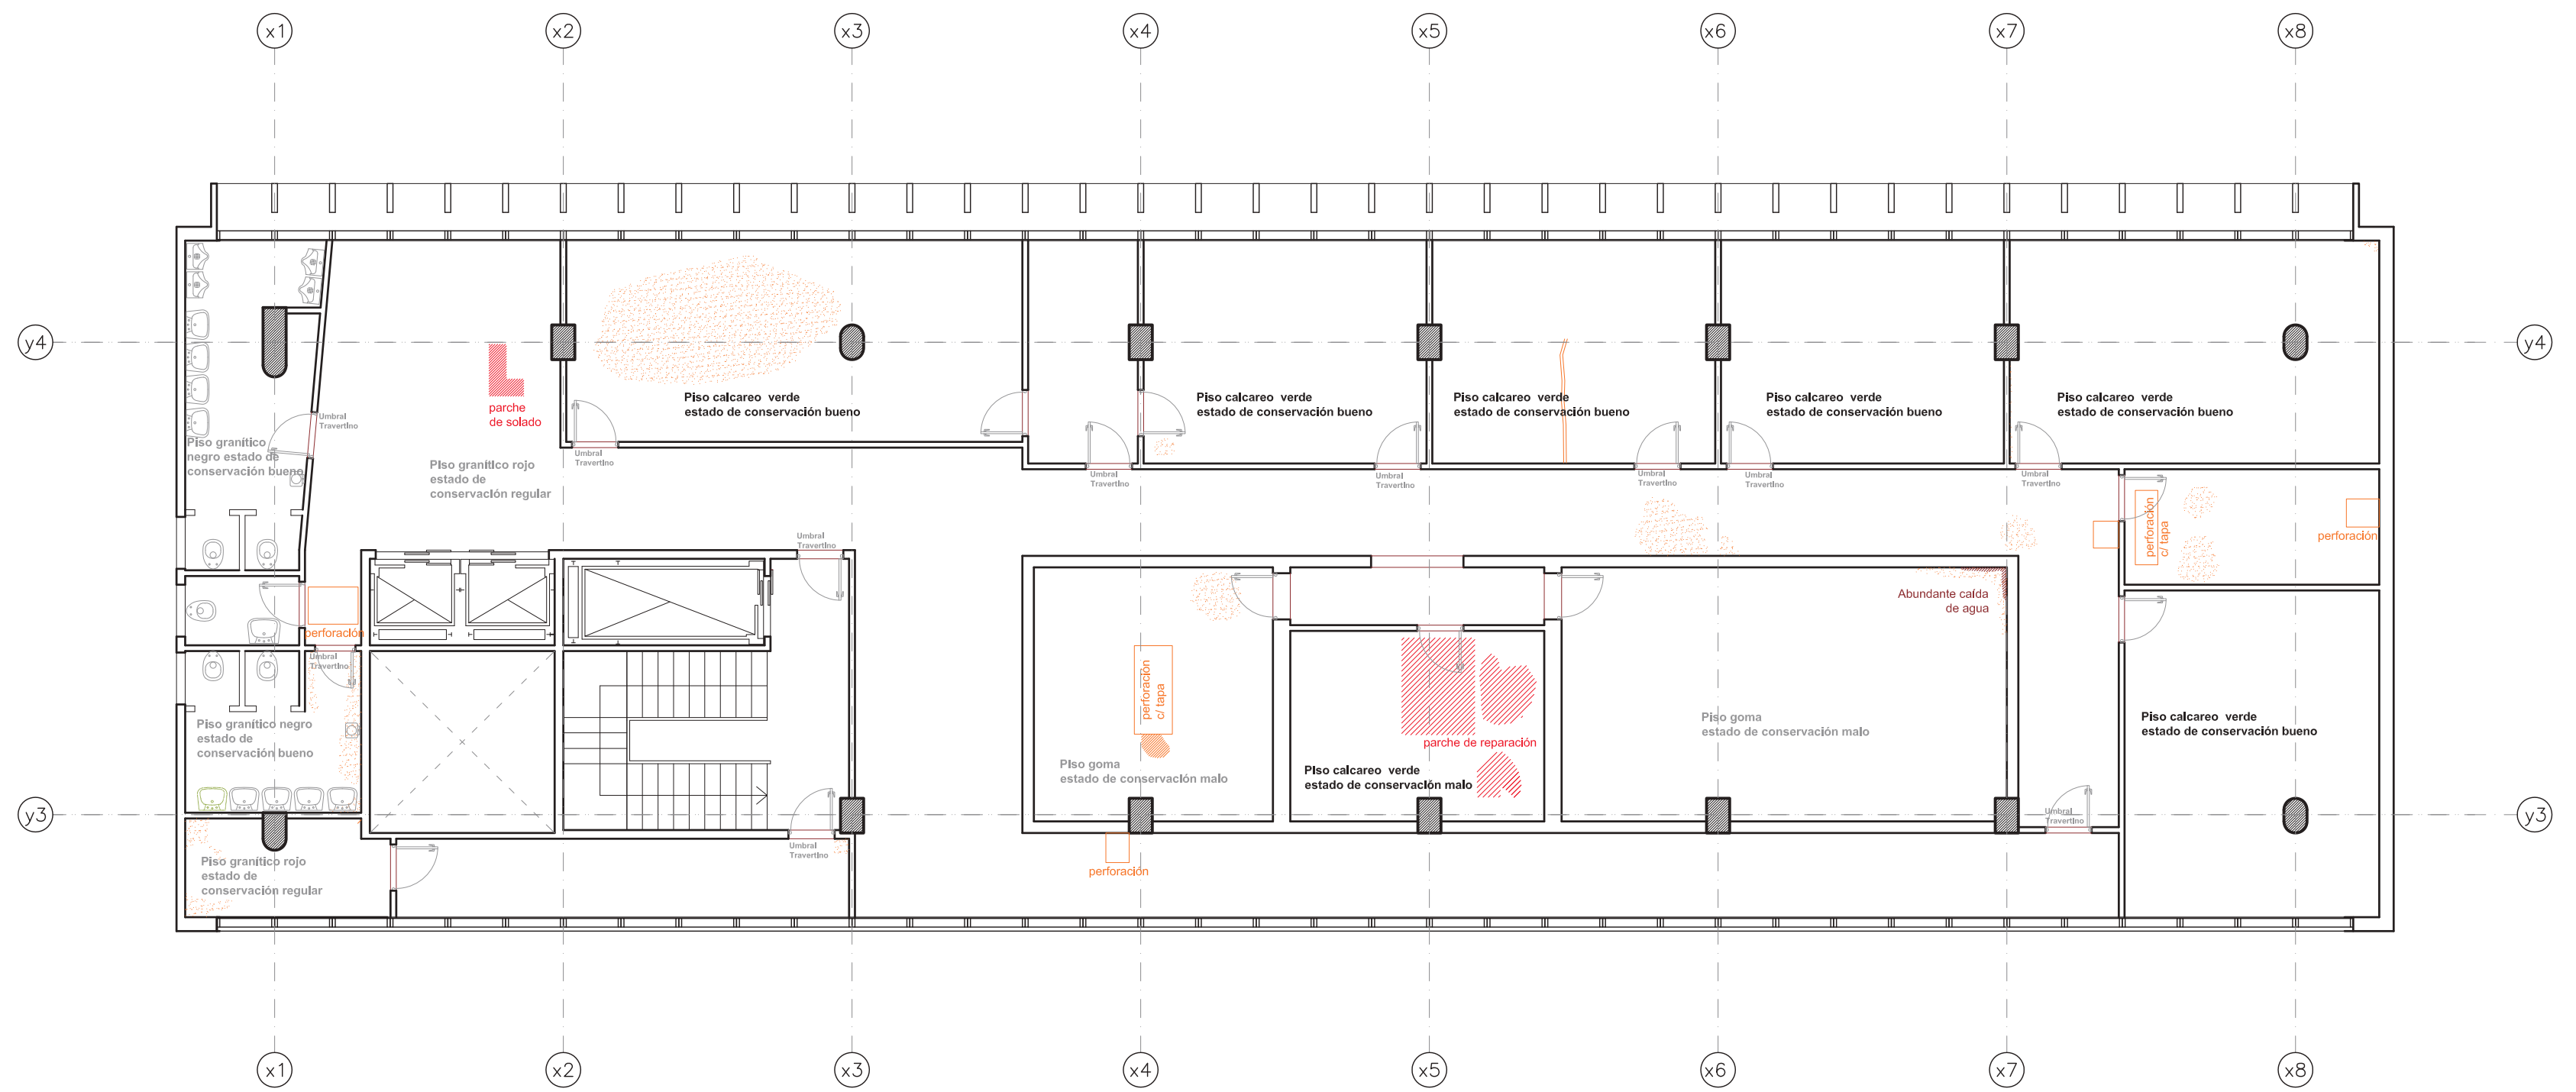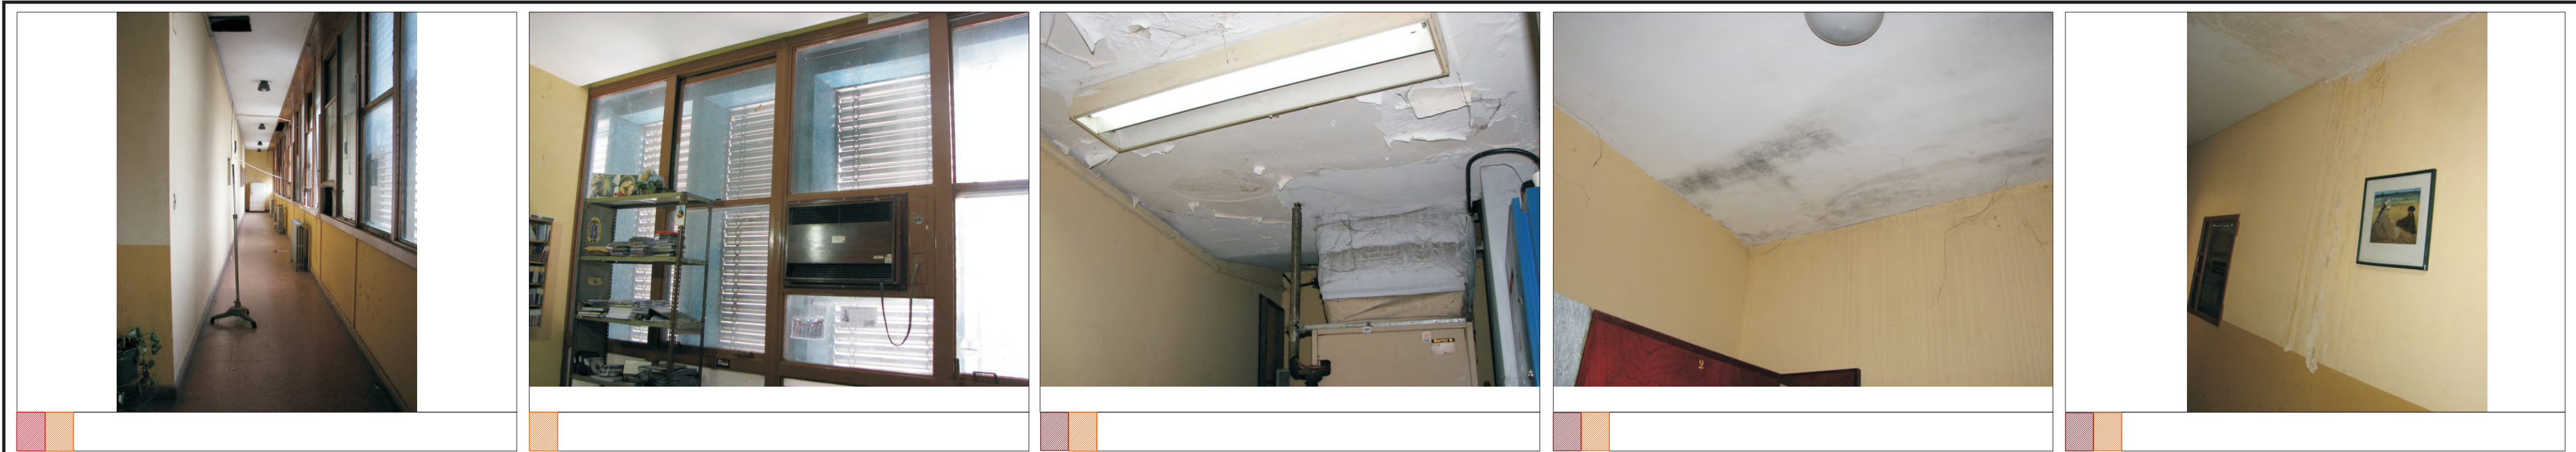


- ✕ ARTEFACTO DAÑADO
- ⓧ ARTEFACTO FALTANTE
- DETERIORO VENECITAS
- HUMEDAD MUROS
- DETERIORO SOLADO INTERIOR
- HUMEDAD CIELORRASO
- GRIETAS



<b>CONVENIO ESPECÍFICO</b> <b>MUNICIPALIDAD DE LA CIUDAD DE SANTA FE</b> <small>SECRETARÍA DE PLANEAMIENTO URBANO</small>		<b>UNIVERSIDAD NACIONAL DEL LITORAL</b> <small>FACULTAD DE ARQUITECTURA, DISEÑO Y URBANISMO</small>		<b>APROBACIÓN</b>	
				<b>FECHA</b> AGOSTO - 09	
<b>OBRA:</b> Proyecto de restauración, puesta en valor y refuncionalización <b>EDIFICIO DE CORREOS SANTA FE</b>				<b>ESCALA</b> 1:100	
<b>PLANO:</b> Patologías generales en interiores. 7º Nivel				<b>PLANO N°</b> PAT 07 104	



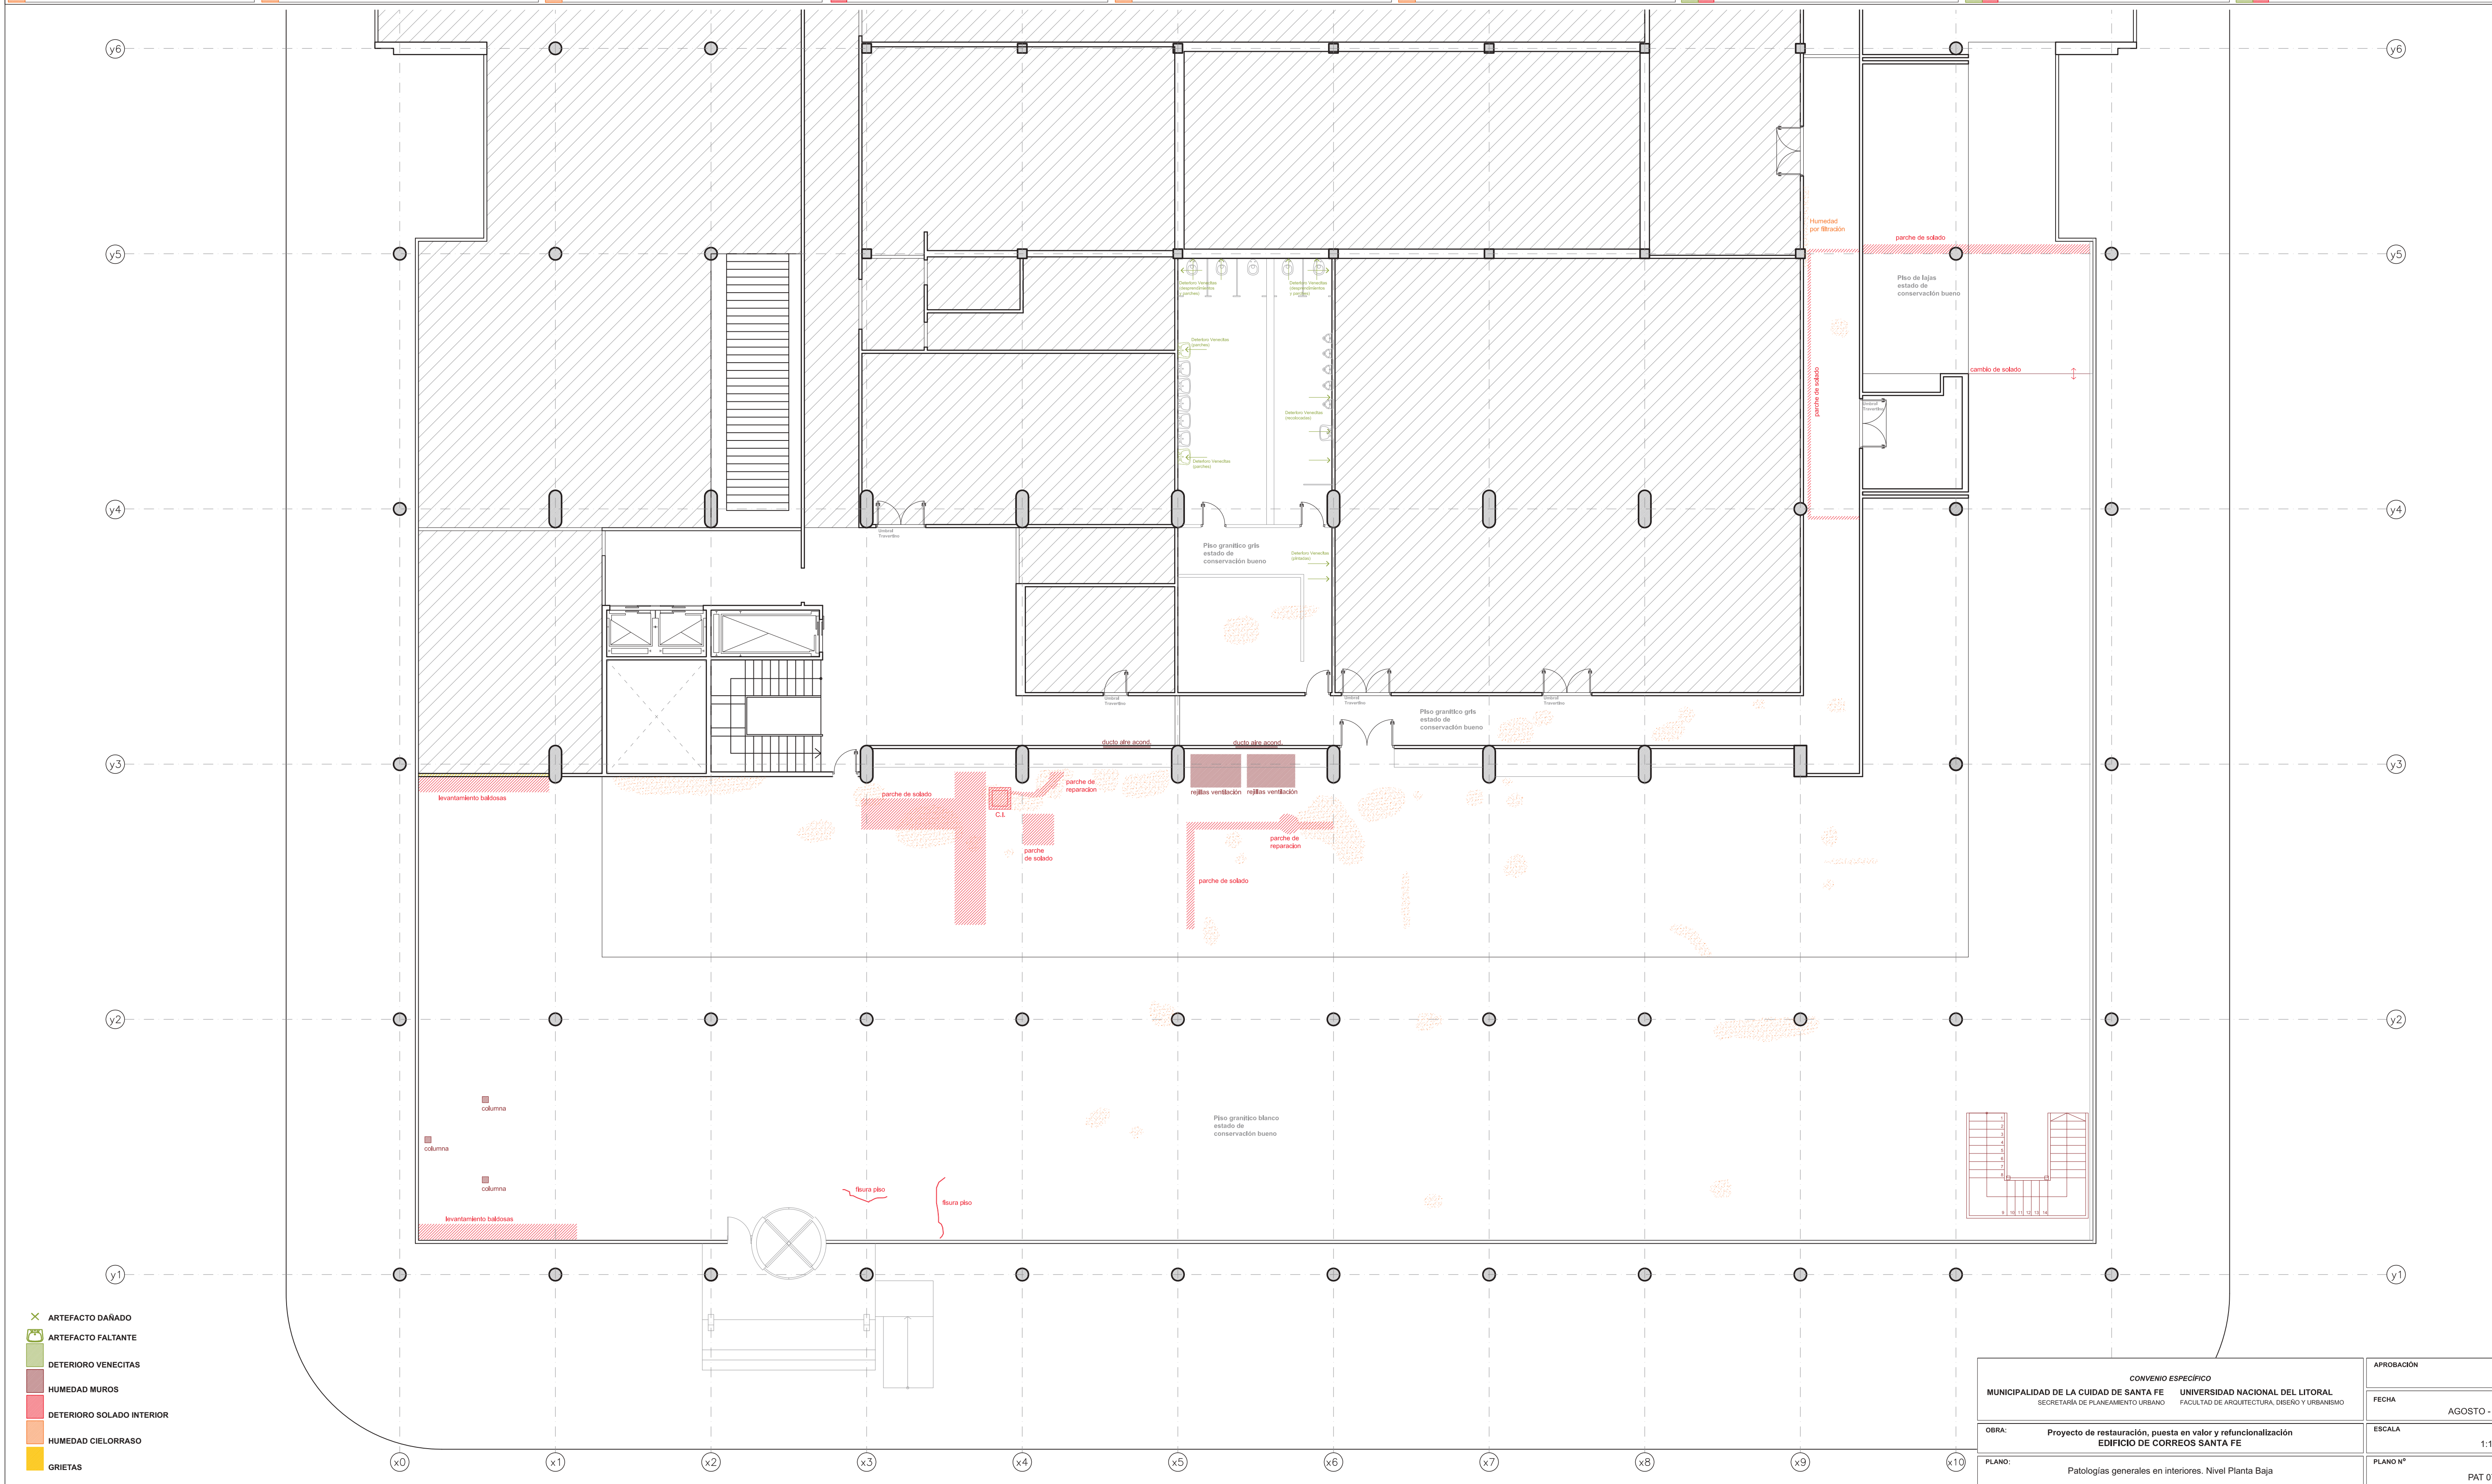

- ✕ ARTEFACTO DAÑADO
- ☐ ARTEFACTO FALTANTE
- DETERIORO VENECITAS
- HUMEDAD MUROS
- DETERIORO SOLADO INTERIOR
- HUMEDAD CIELORRASO
- GRIETAS

CONVENIO ESPECÍFICO		APROBACIÓN
MUNICIPALIDAD DE LA CIUDAD DE SANTA FE    UNIVERSIDAD NACIONAL DEL LITORAL		FECHA
SECRETARÍA DE PLANEAMIENTO URBANO    FACULTAD DE ARQUITECTURA, DISEÑO Y URBANISMO		AGOSTO - 09
OBRA: Proyecto de restauración, puesta en valor y refuncionalización		ESCALA
EDIFICIO DE CORREOS SANTA FE		1:100
PLANO: Patologías generales en interiores. Nivel Planta Baja		PLANO Nº
		PAT 07 98