


DETALLE DE ESTRUCTURA MARQUESINA SOBRE ESCENARIO Y VIGA HA NUEVA BOCA DE ESCENARIO

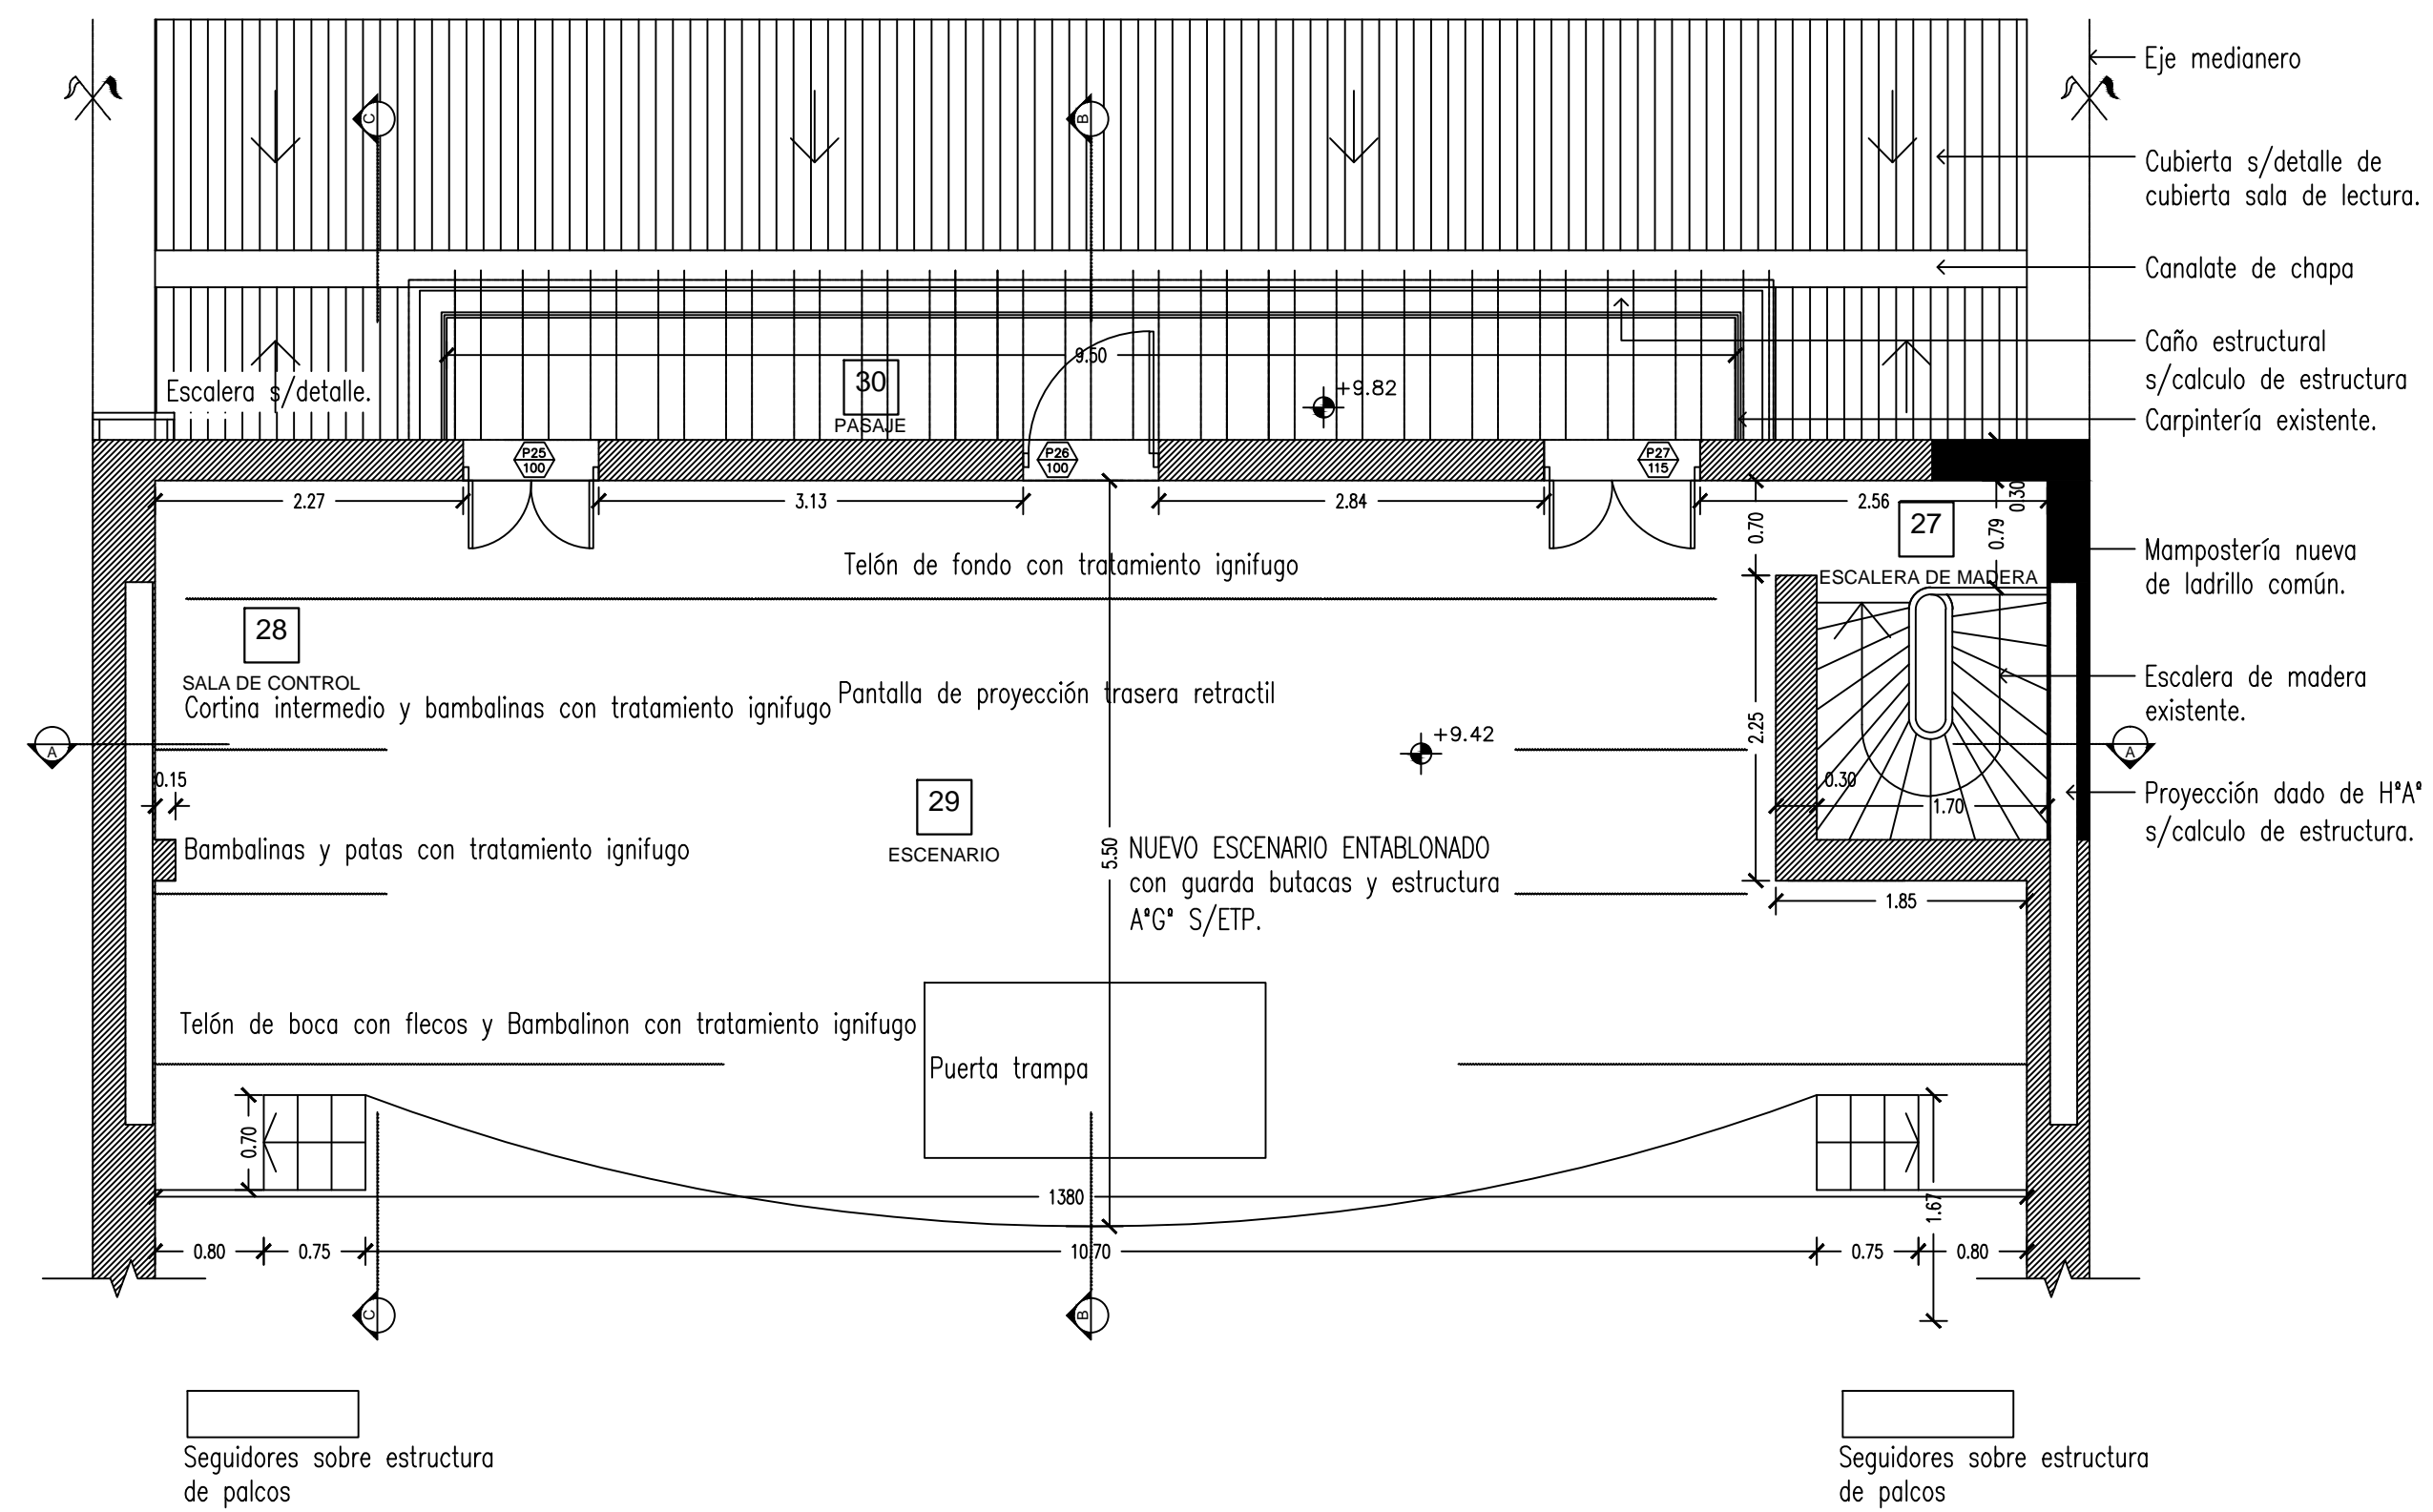

**PLANTA ESCENARIO
esc 1:50**

PLANO APTO PARA CONSTRUCCION

EL PRESENTE PLANO ES INDICATIVO. LA CONTRACTA CONFIRMARÁ LOS R. A. LOS ESPACIOS QUE DEBERÁN SER PROYECTADOS POR LA PROYECTORA DE OBRAS. EL PLANO PRESENTADO POR LA CONTRACTA DEBE EN TODO SU ALCANCE CONFORMAR LA REALIDAD. TODAS LAS MEDIDAS DEBE SER VERIFICADAS POR EL CONTRATISTA. TODOS LOS DETALLES CONSTRUCTIVOS DEBERÁN COORDINARSE Y CONTROLARSE EN OBRA.

REVISION	FECHA	DESCRIPCION


Secretaría de Planificación Territorial y Coordinación de Obra Pública
Dirección Nacional de Planificación y Diseño de Obra Pública

Ministerio del Interior,
Obras Públicas y Vivienda
Presidencia de la Nación


Beneficiario:

Obra: Biblioteca Popular del Paraná
Plano: Detalle Escenario
Fecha: Enero 2019 Escala: 1:50 Revisó:


Plano N°
DE-01

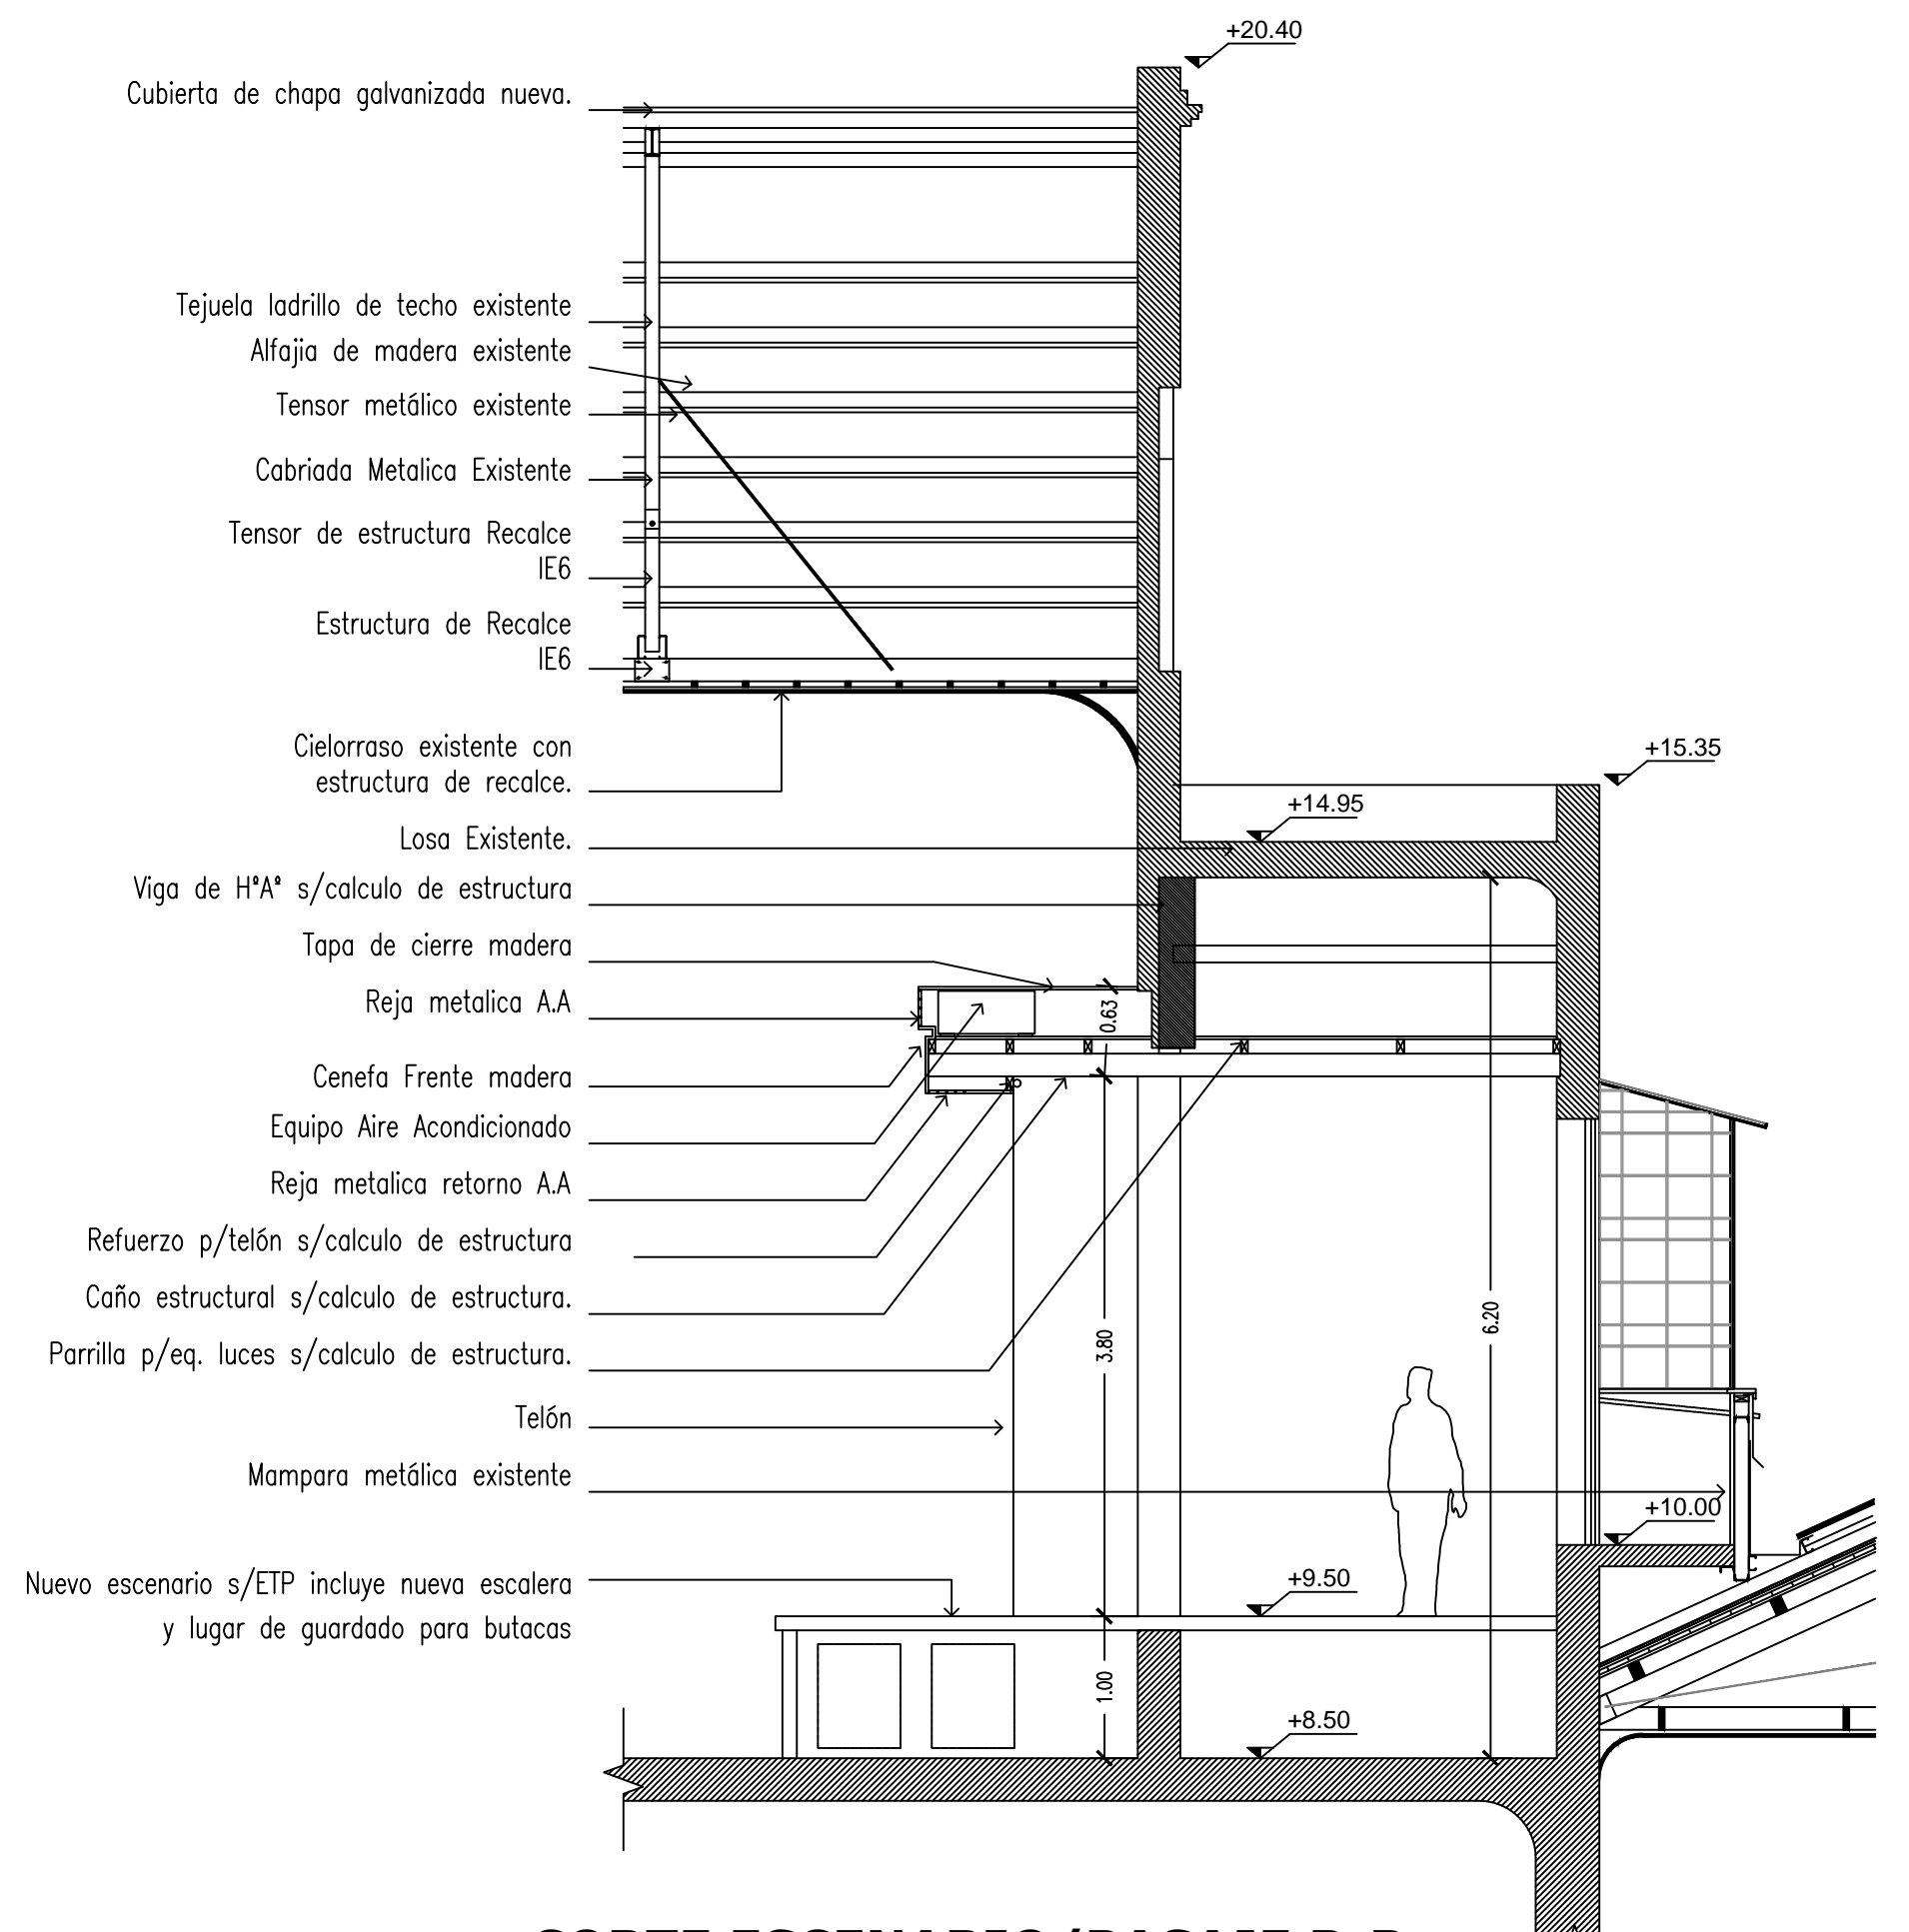

CORTE ESCENARIO/PASAJE B-B
esc 1:50

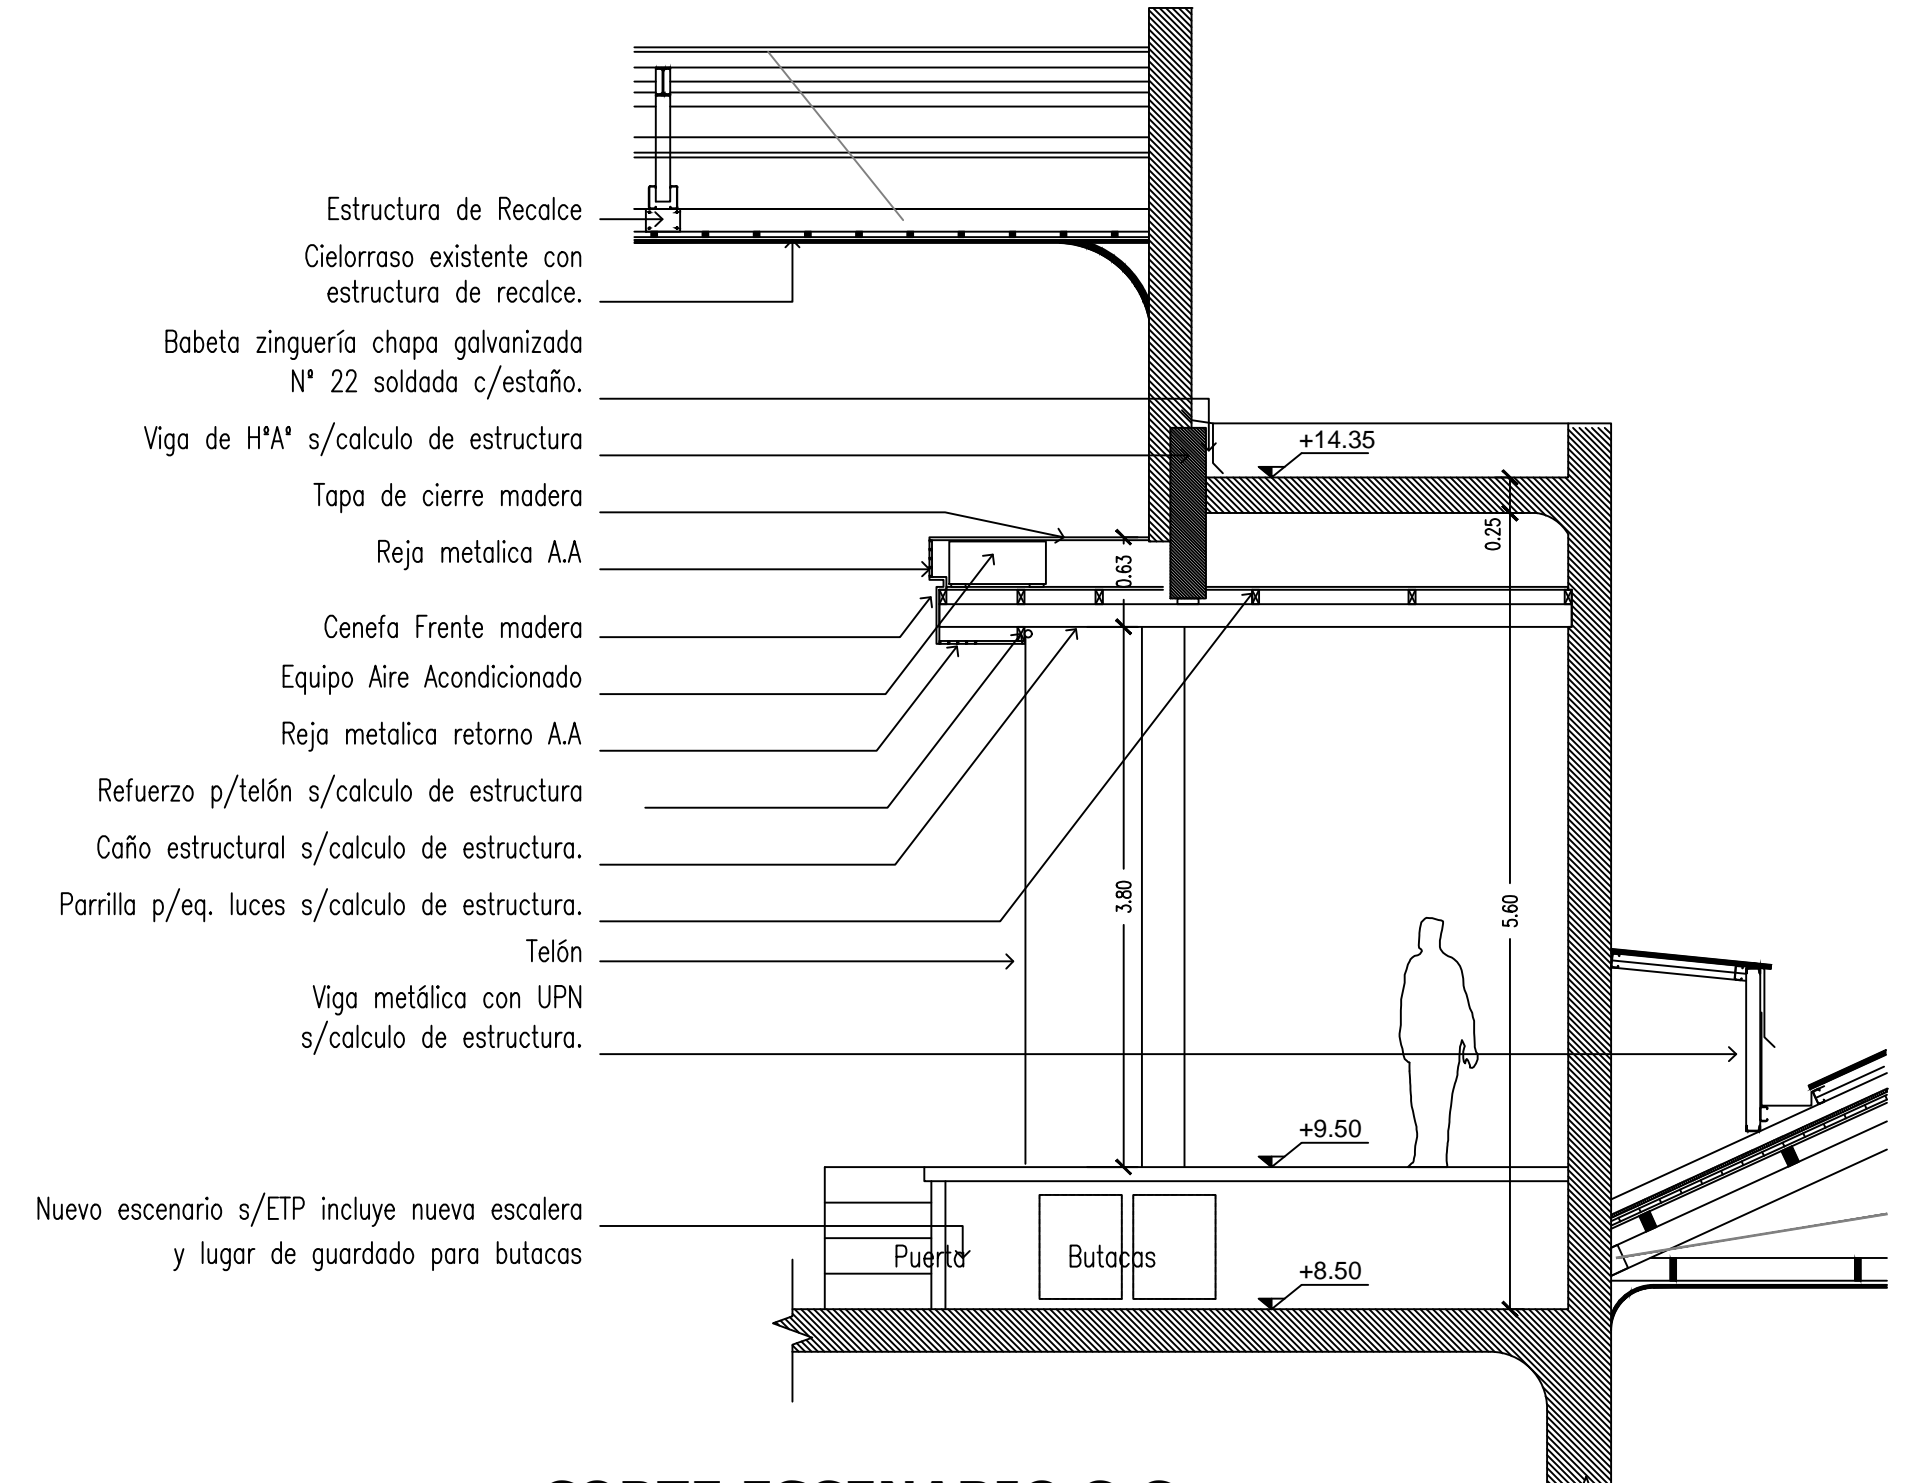

CORTE ESCENARIO C-C
esc 1:50

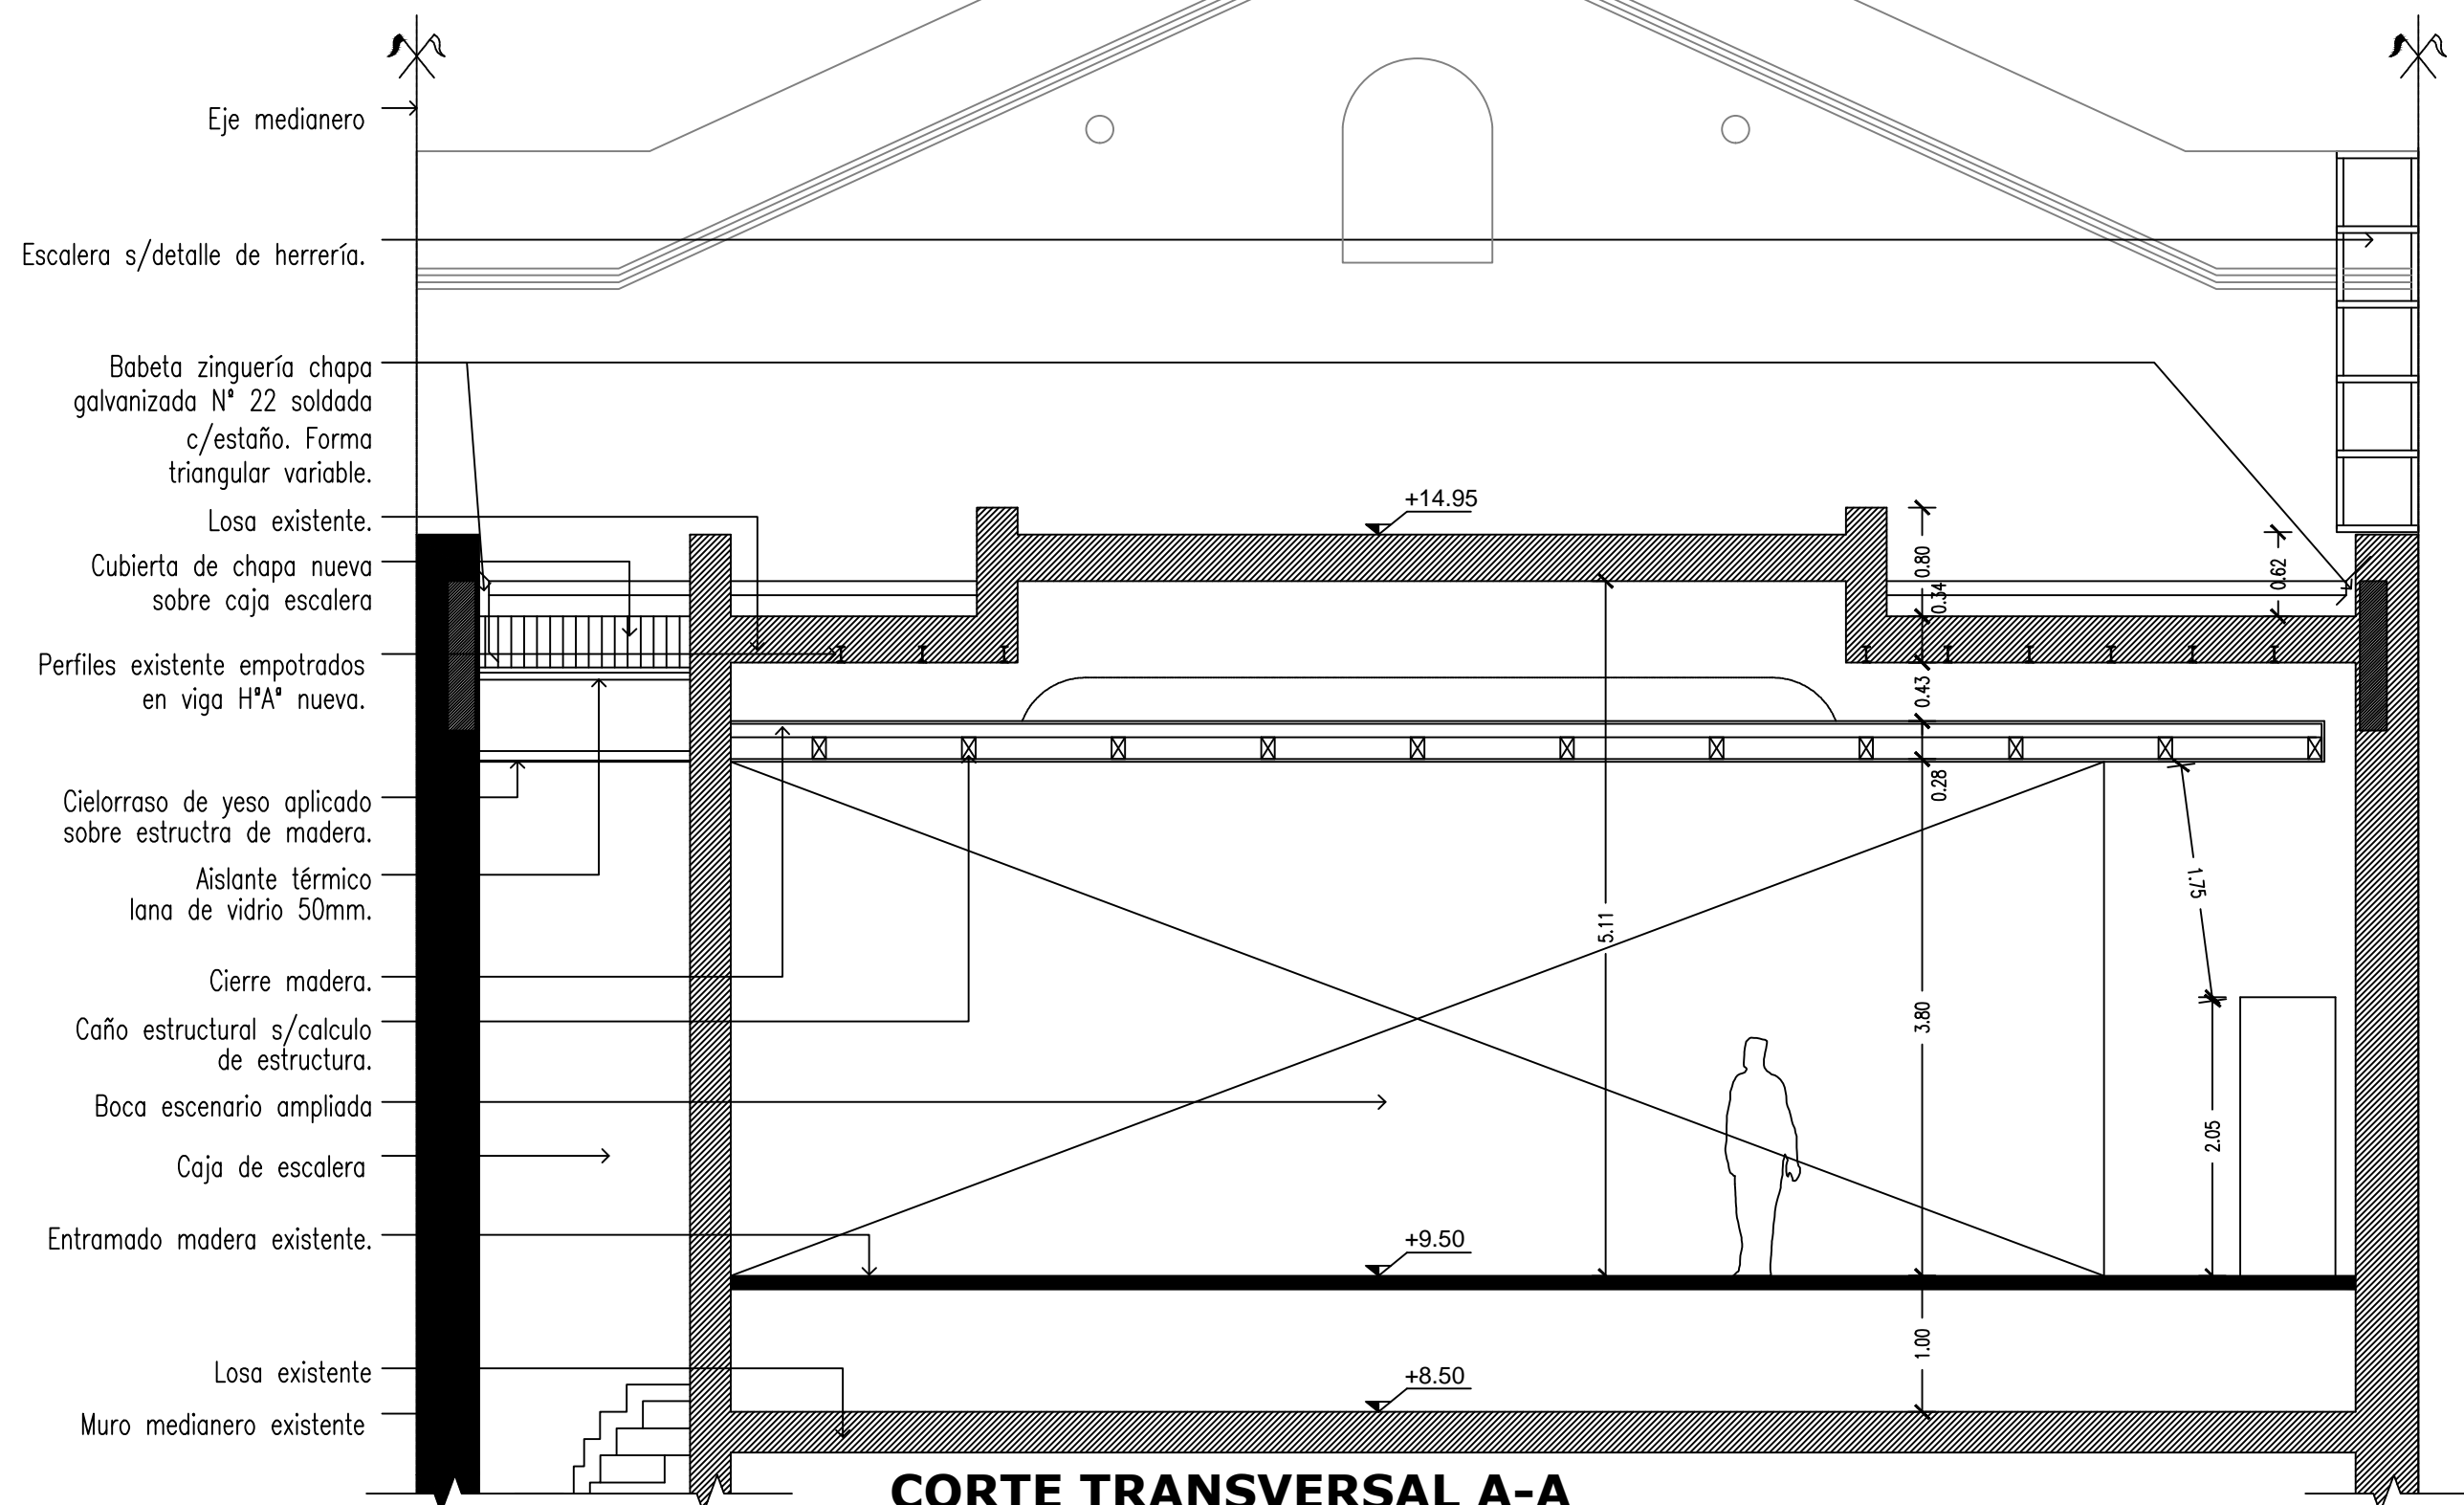

CORTE TRANSVERSAL A-A
esc 1:50


REFERENCIAS

<p>PLANO NO APTO PARA CONSTRUCCION</p> <p>EL PRESENTE PLANO ES INDICATIVO. LA CONTRATADA CONFIRMARÁ LOS RINDOS ESPERADOS QUE DEBERÁN SER PROVEDOS POR LA PROVEEDORA DE OBRAS. EL PLANO PRESENTADO POR LA CONTRATADA CUENTA CON TODO EL ACUERDO CON LA INDUSTRIA ASISTENTE. TODOS LOS DETALLES DEBERÁN SER COORDINADOS Y CONTROLADOS EN OBRA.</p>		<p>Secretaría de Planificación Territorial y Coordinación de Obra Pública Dirección Nacional de Planificación y Diseño de Obra Pública</p> <p>Ministerio del Interior, Obras Públicas y Vivienda Presidencia de la Nación</p>								
<p>REVISION</p> <table border="1"> <thead> <tr> <th>FECHA</th> <th>DESCRIPCION</th> </tr> </thead> <tbody> <tr> <td> </td> <td> </td> </tr> <tr> <td> </td> <td> </td> </tr> <tr> <td> </td> <td> </td> </tr> </tbody> </table>		FECHA	DESCRIPCION							<p>Beneficiario:</p> <p>Obra: Biblioteca Popular del Paraná</p> <p>Plano: Detalle Escenario</p> <p>Fecha: Enero 2019 Escala: 1:50 Revisó:</p>
FECHA	DESCRIPCION									
<p>Plano N° DE-02</p>		<p> </p>								

Propuesta para cubierta s/Salón de Lectura, retirando la existente.





Situación Actual Pasadizo del Escenario y Cubierta Existente

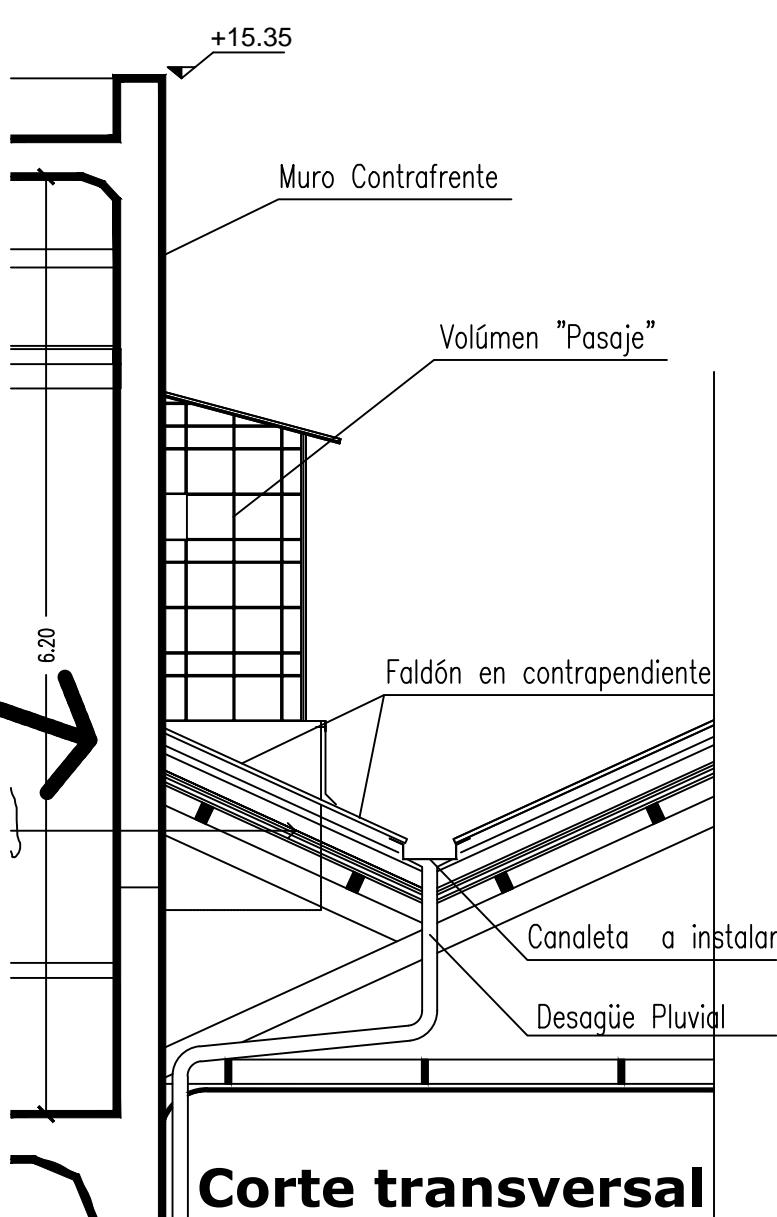

Corte transversal

Planta de techos.

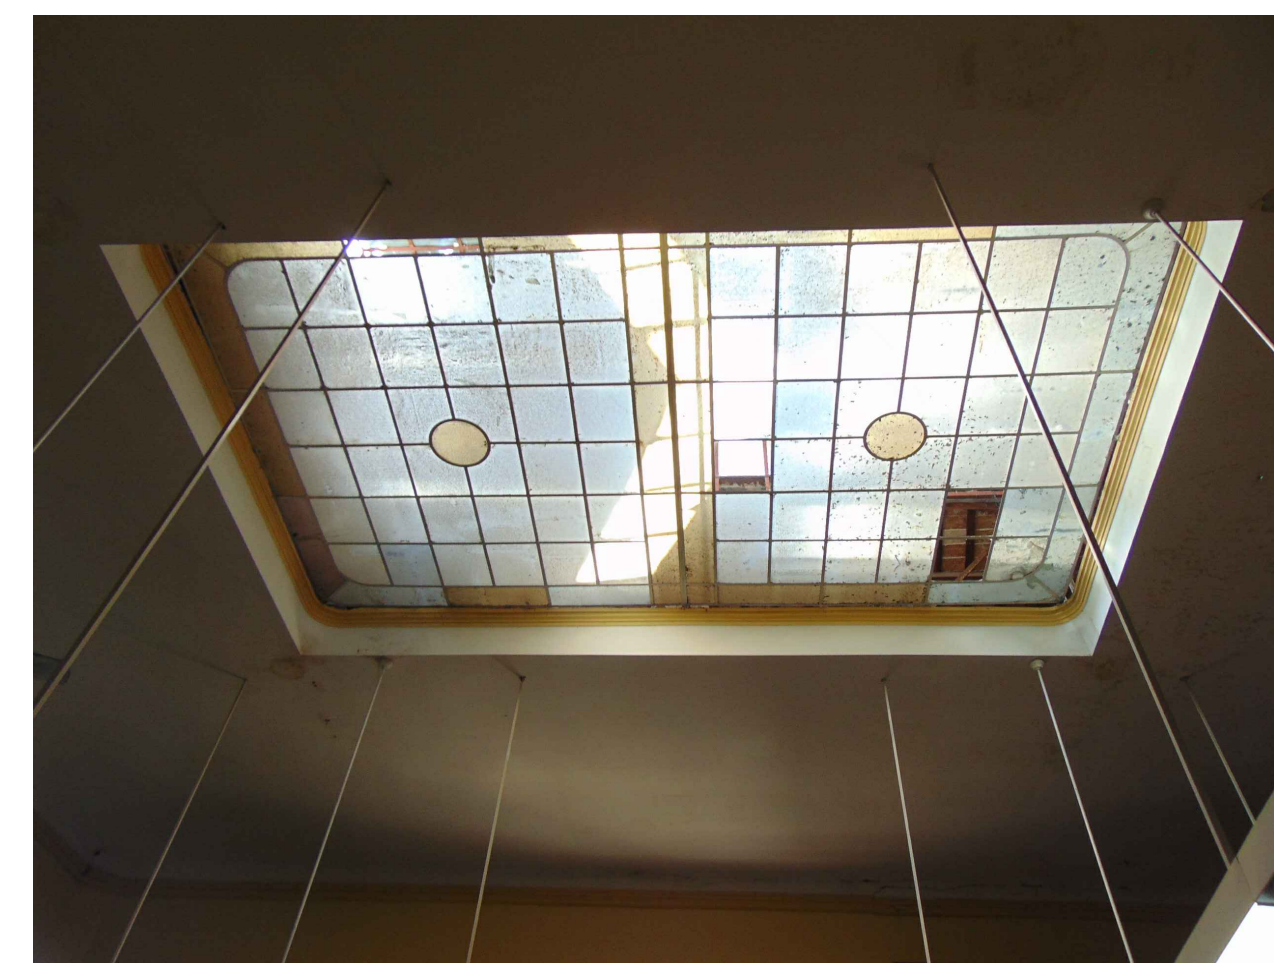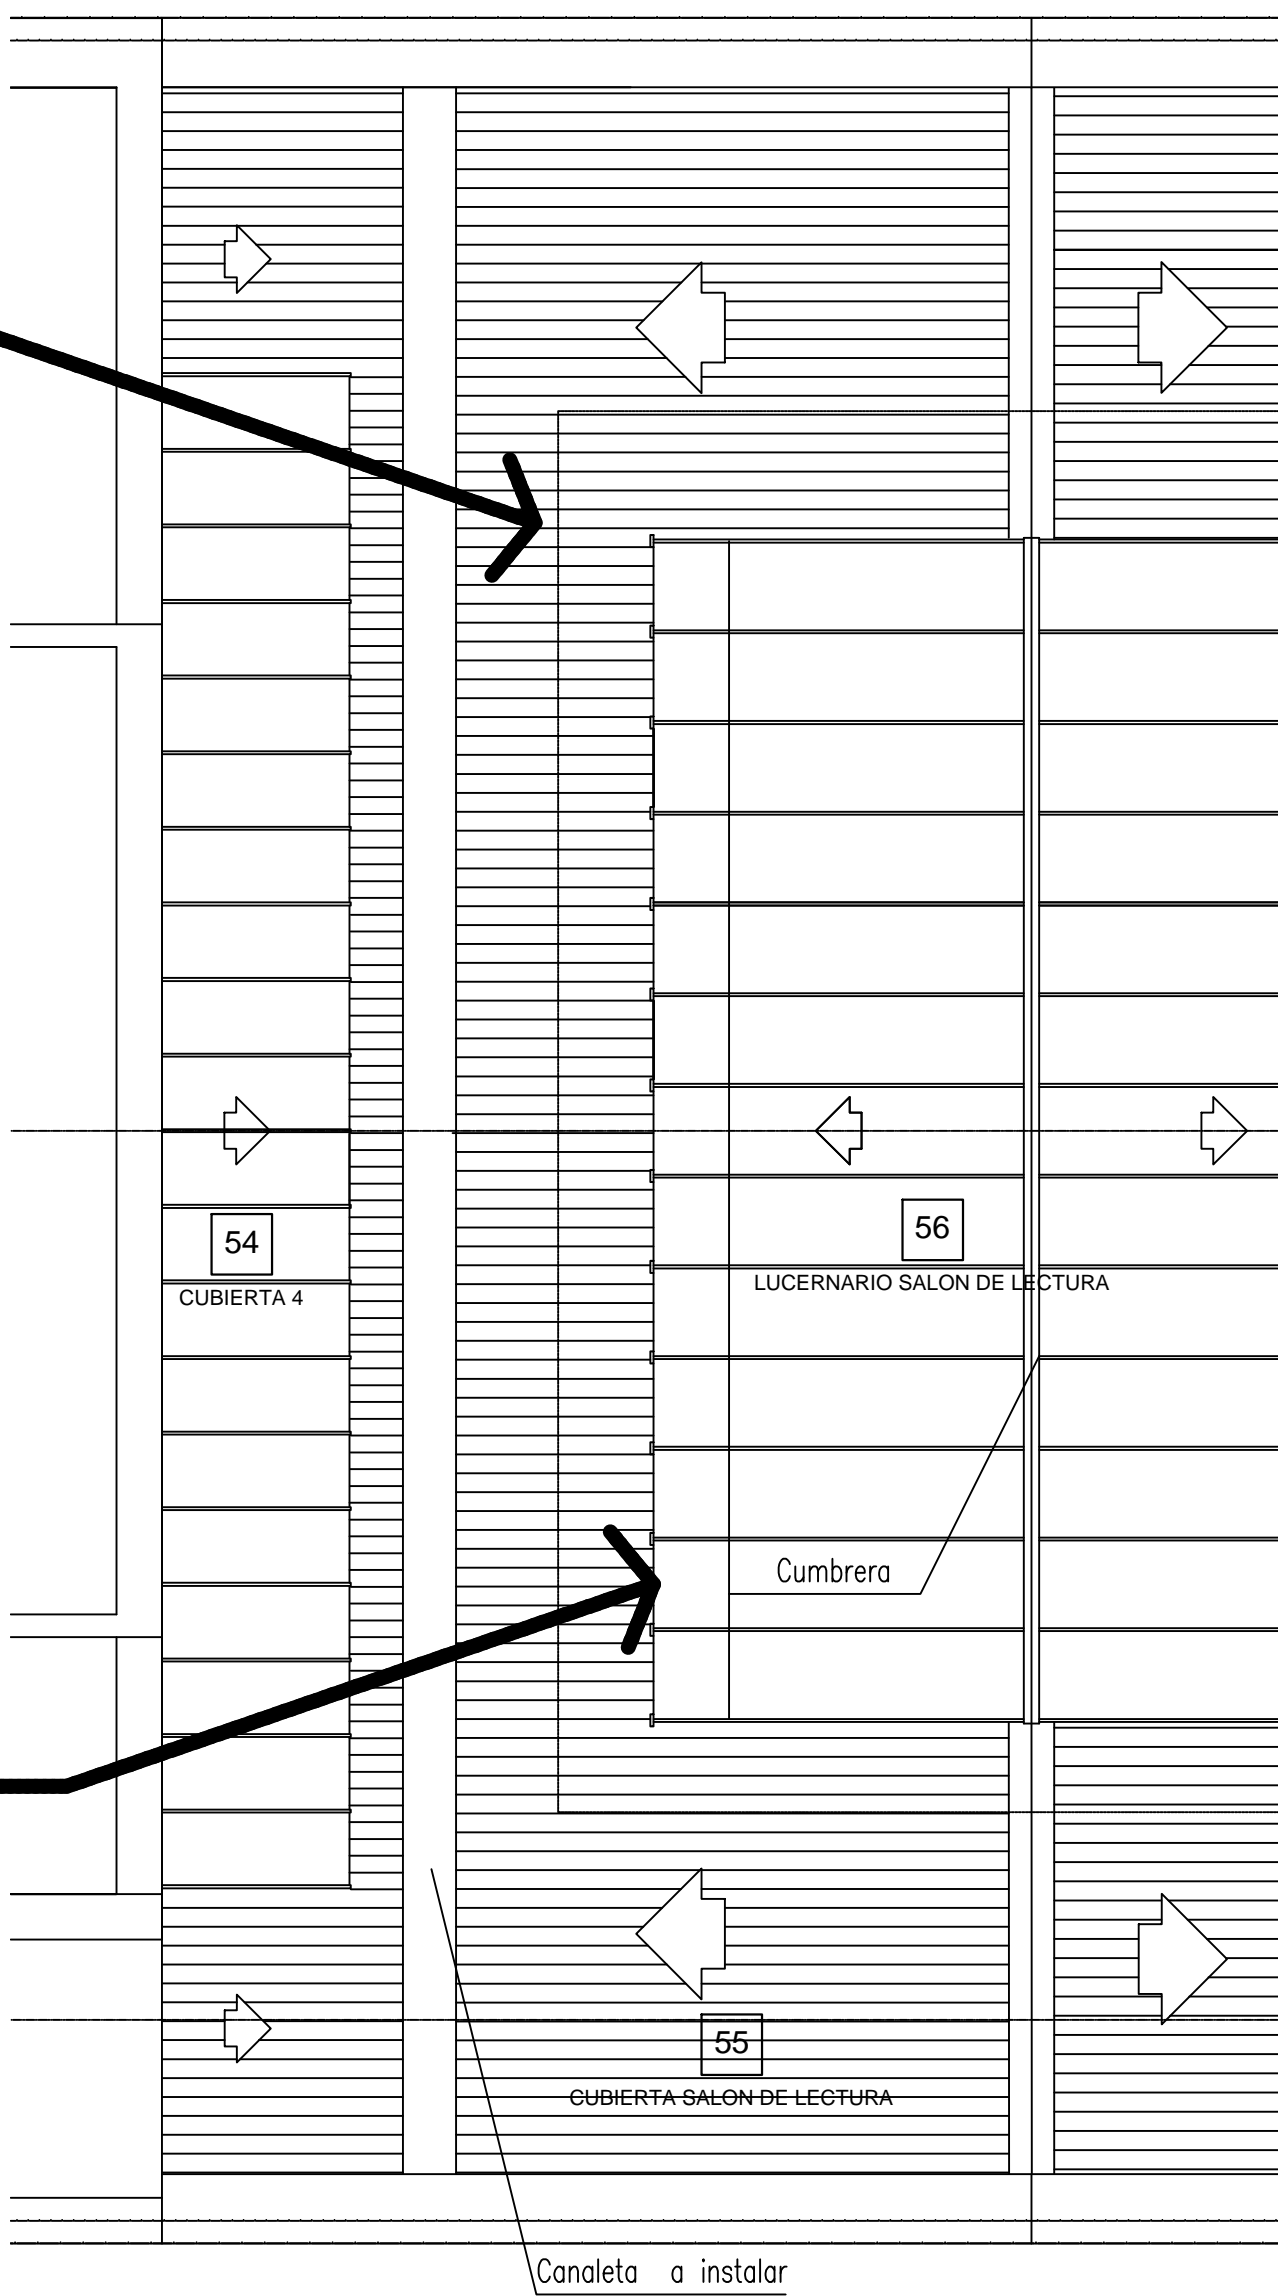

La Propuesta es rescatar la claraboya, optimizando la iluminación cenital.




Situación de la cubierta y claraboya existente. La Propuesta respeta los niveles actuales de cubierta y claraboya existentes.



La Propuesta es rescatar la claraboya, optimizando la iluminación cenital.



En el caso de construir un sobretecho sobre la cubierta existente, se extrangularía el ventanal perimetral del lucernario

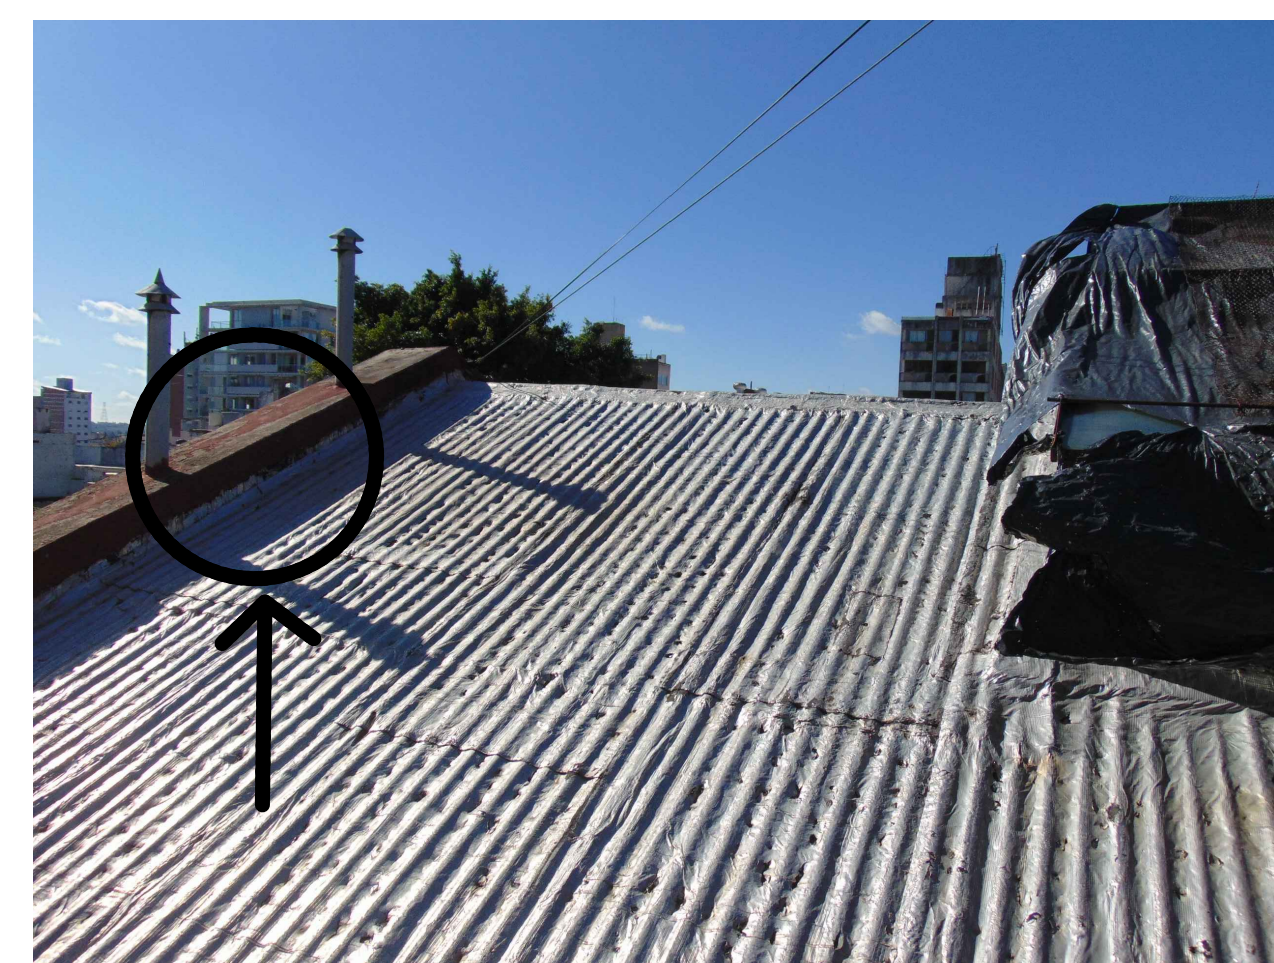

En el caso de agregar un sobretecho, se debería elevar las cargas perimetrales de mampostería

PLANO NO APTO PARA CONSTRUCCION.

EL PRESENTE PLANO ES INDICATIVO. LA CONTRATISTA CONFIRMARÁ LOS NIVELES DEFINITIVOS QUE DEBERÁN SER APROBADOS POR LA DIRECCIÓN DE OBRAS. EL PLANO PRESENTADO POR LA CONTRATISTA ESTÁ EN UN TODO DE ACUERDO CON LA ADMINISTRACIÓN. TODOS LOS NIVELES Y NOMBRES DE REFERENCIA SON DE CARÁCTER INFORMATIVO Y DEBE SER VERIFICADO EN OBRAS. TODOS LOS NOMBRES DE REFERENCIA SON DE CARÁCTER INFORMATIVO Y DEBE SER VERIFICADO EN OBRAS.

REVISIÓN	FECHA	DESCRIPCIÓN


Secretaría de Planificación Territorial y Coordinación de Obra Pública
Dirección Nacional de Planificación y Diseño de Obra Pública

Beneficiario: **Ministerio del Interior, Obras Públicas y Vivienda, Presidencia de la Nación**


Obra: Biblioteca Popular del Paraná
Plano: Detalles Cubiertas Sala de Lectura
Fecha: Enero 2019 Escala: 1:50 Revisó: **A**

Plano N° **DE-03**


REFERENCIAS

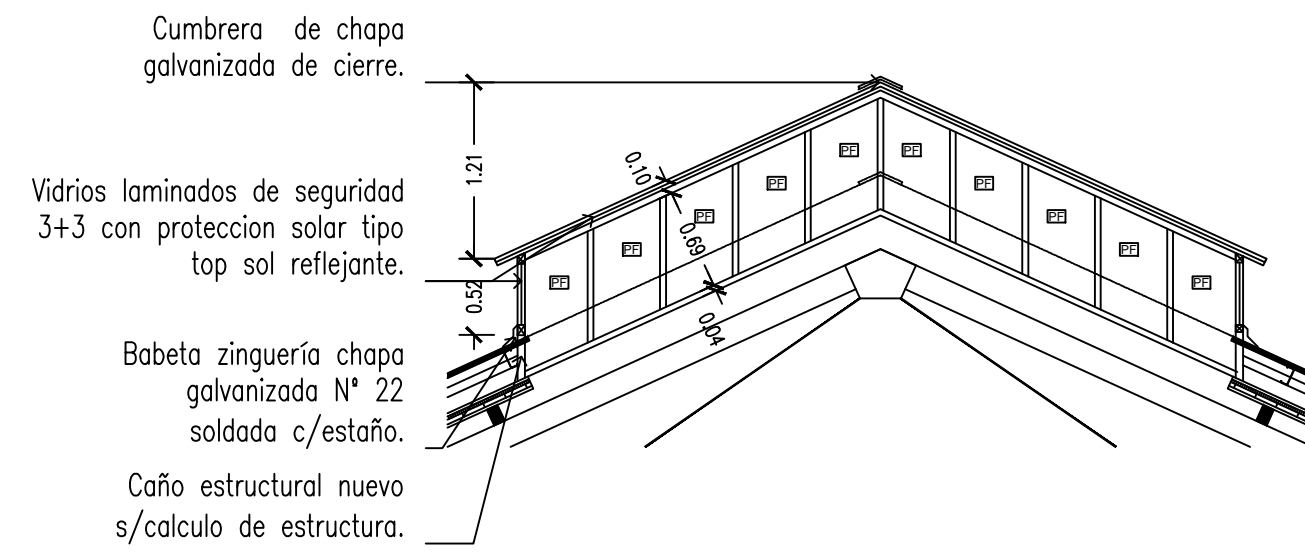


DETALLE CORTE LUCARNA
esc 1:50

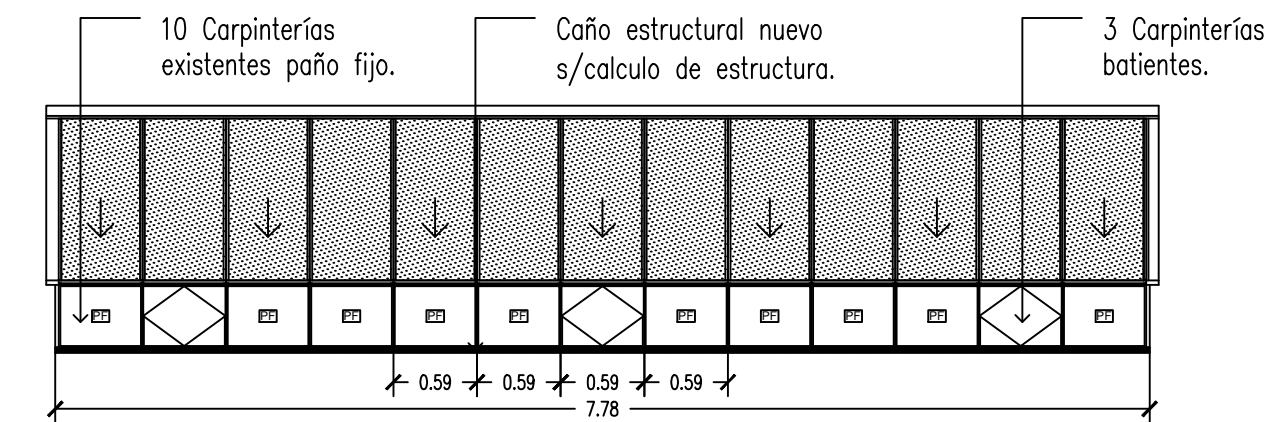

VISTA LUCARNA SOBRE SALA DE LECTURA
esc 1:50

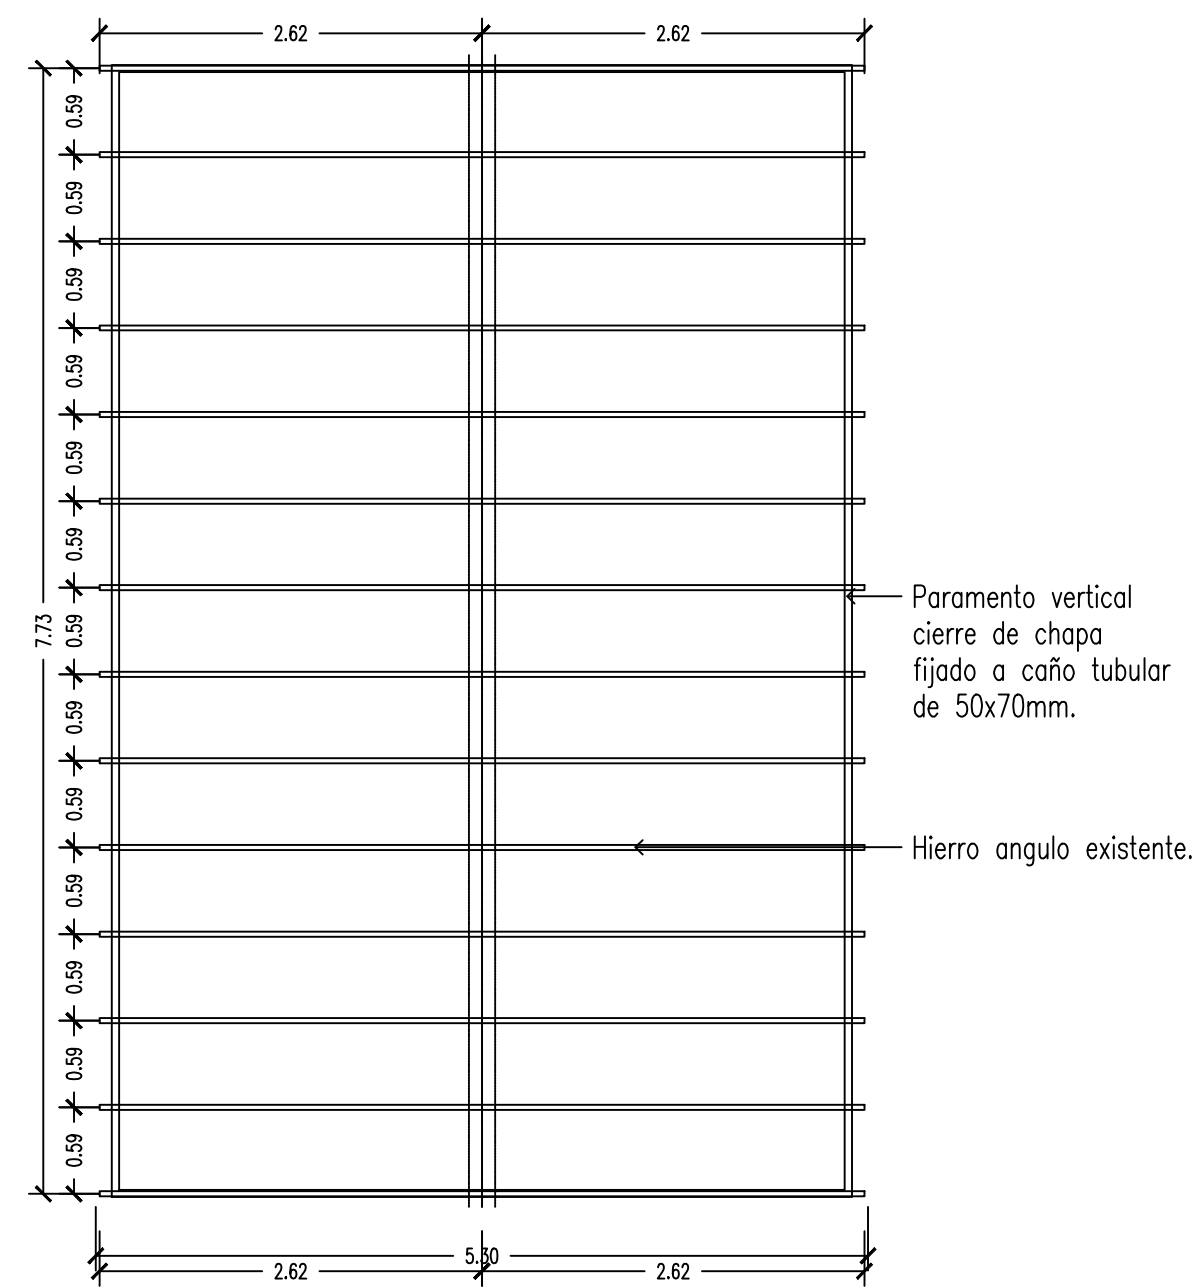


CUBIERTA LUCARNA SOBRE SALA DE LECTURA
esc 1:50

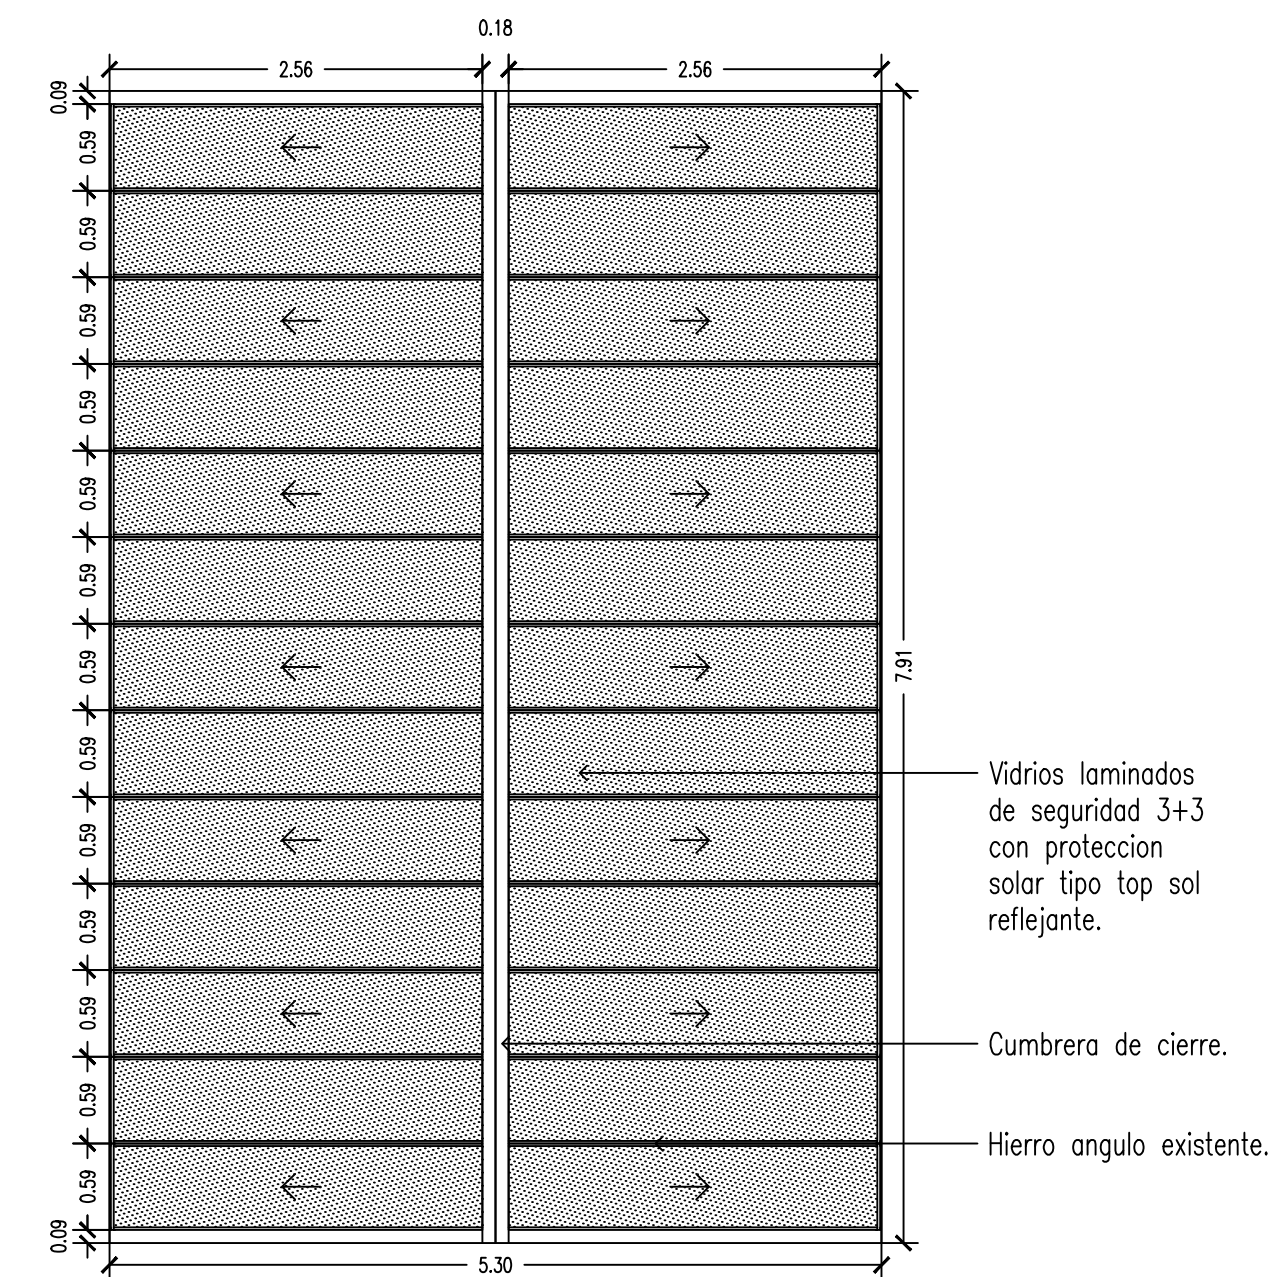


CUBIERTA LUCARNA SOBRE SALA DE LECTURA
esc 1:50

REFERENCIAS


PLANO NO APTO PARA CONSTRUCCION.		Secretaría de Planificación Territorial y Coordinación de Obra Pública Dirección Nacional de Planificación y Diseño de Obra Pública		 Ministerio del Interior, Obras Públicas y Vivienda Presidencia de la Nación
<p>EL PRESENTE PLANO ES RESULTO DE LA CONTRATACION DE SERVICIOS DE INGENIERIA QUE DEBERAN SER IMPRIMIDOS POR LA REPCION DE OBRA. EL PLANO PRESENTADO POR LA CONTRATADA ESTAN EN UN TODO DE ACUERDO CON LA NOMINA DE SERVICIOS.</p> <p>TODAS LAS MEDIDAS Y ANILLOS DE VERIFICACION SON POR EL CONTRATISTA.</p> <p>TODOS LOS DETALLES DE CONSTRUCCION DEBERAN SER COORDINADOS Y COMPROBADOS EN OBRA.</p>		Beneficiario:		
REVISION	FECHA	DESCRIPCION	Obra: Biblioteca Popular del Paraná	
			Plano: Detalle Lucarnas	
			Fecha: Enero 2019	Escala: 1:50
			Revisó:	
				Plano N° DL-01

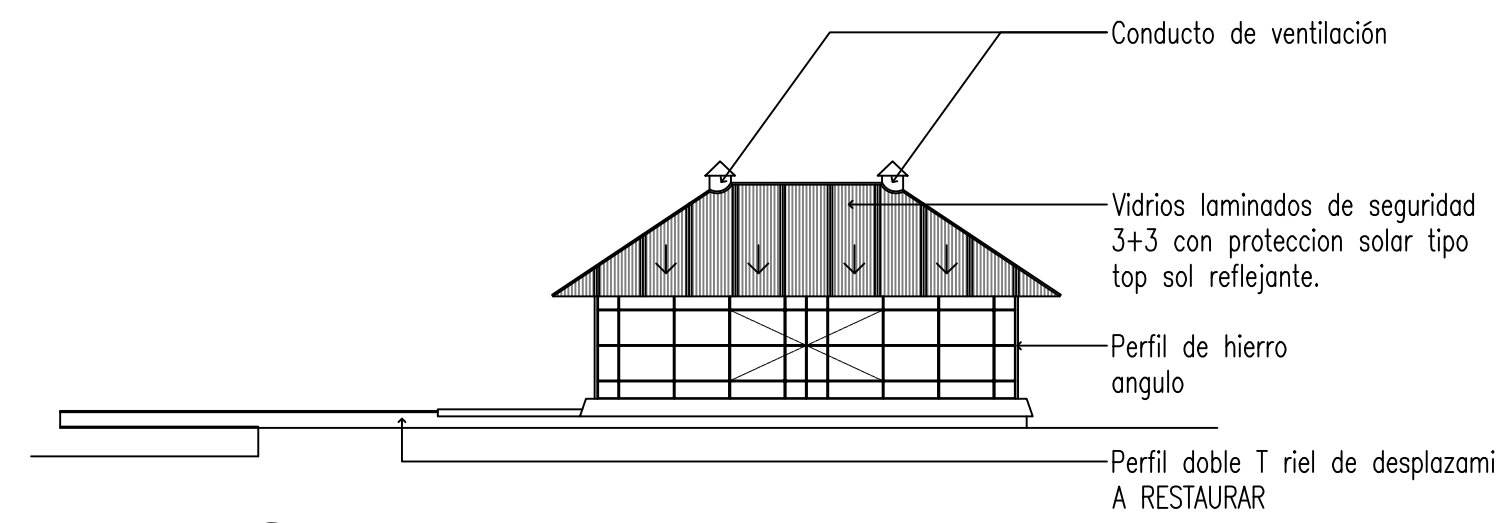


VISTA LATERAL
esc 1:50

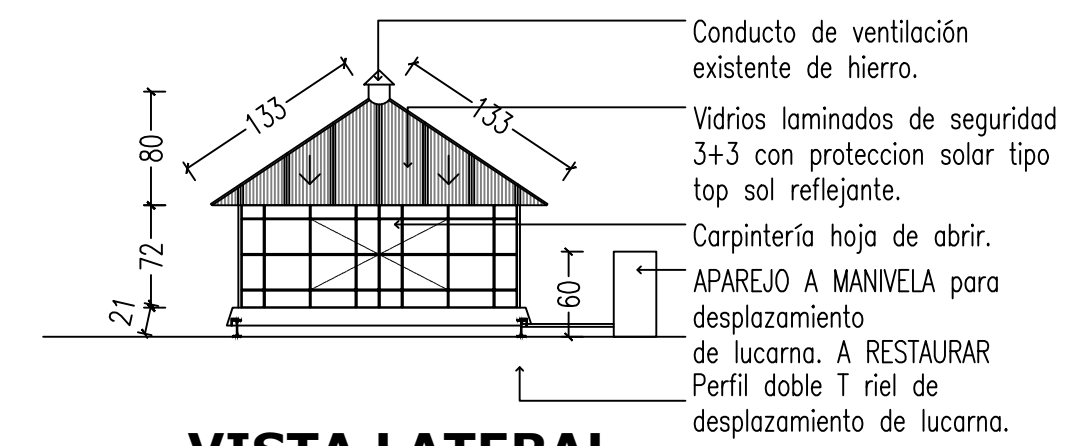


VISTA LATERAL
esc 1:50

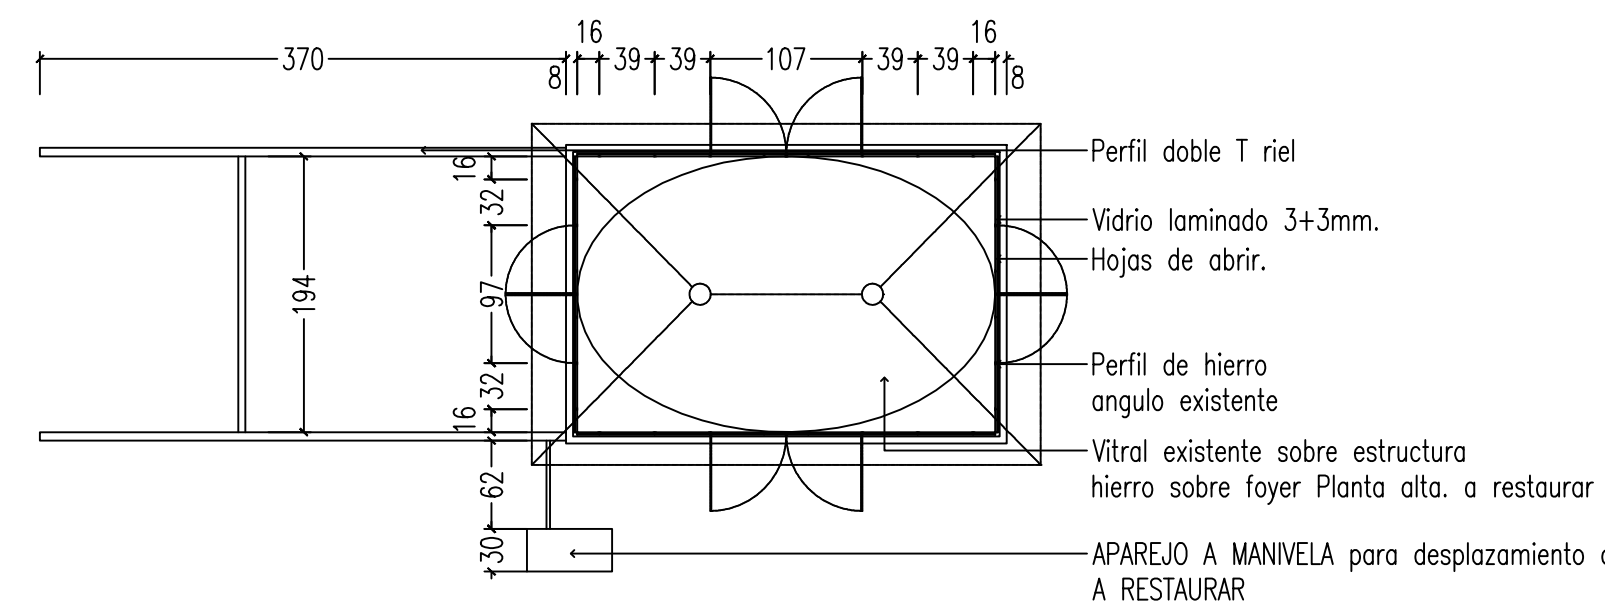


DETALLE LUCARNA SOBRE FOYER SALON DE ACTOS
esc 1:50

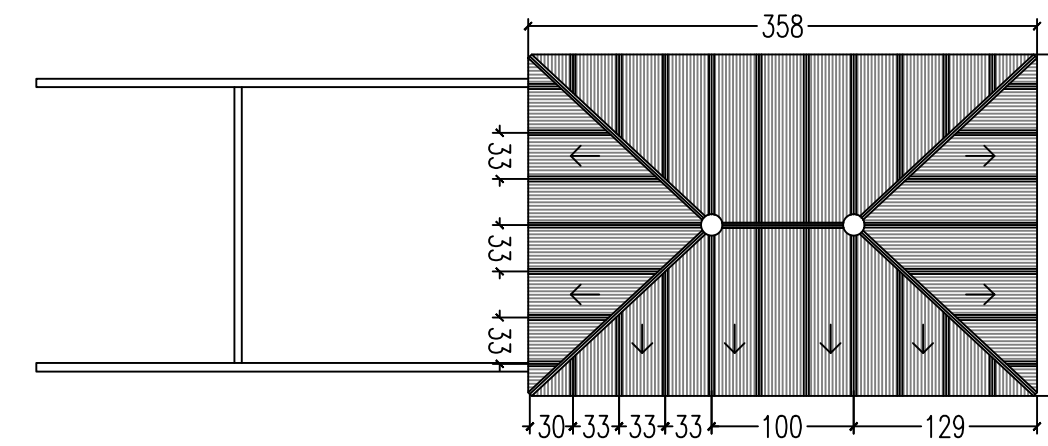


CUBIERTA LUCARNA SOBRE FOYER
esc 1:50

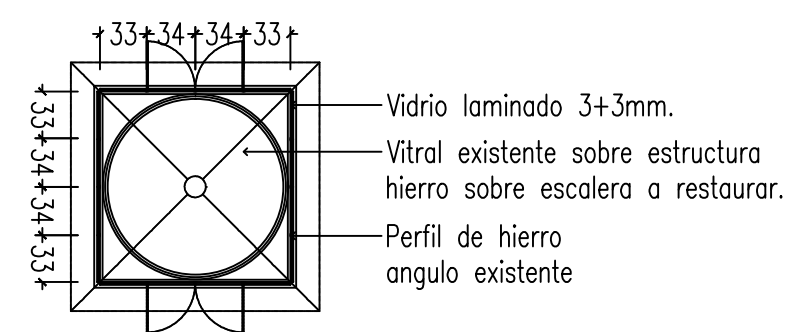


LUCARNA S/ ESCALERA
esc 1:50

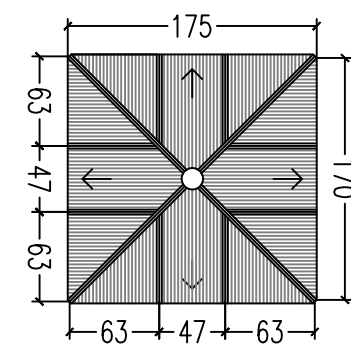

CUBIERTA LUCARNA
esc 1:50

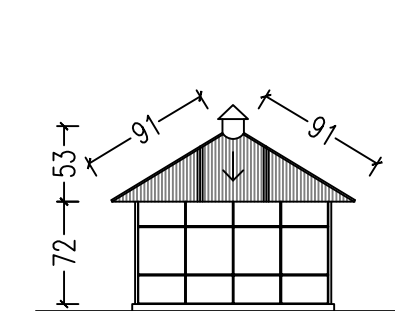

VISTA FRONTAL
esc 1:50

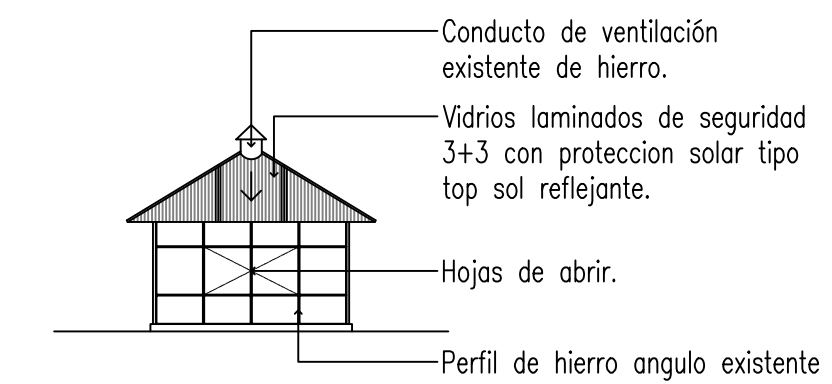

VISTA LATERAL
esc 1:50

PLANO NO APTO PARA CONSTRUCCION

EL PRESENTE PLANO ES INDICATIVO. LA CONTRATADA CONFIRMARÁ LOS RINDOS ESPERADOS QUE DEBERÁN SER APROBADOS POR LA DIRECCIÓN DE OBRAS PÚBLICAS PRESENTANDO POR LA CONTRATADA OBRAS EN LA FORMA DE ACUERDO CON LA INGENIERÍA ASISTENTE. TODOS LOS DETALLES CONSTRUCTIVOS DEBERÁN COORDINARSE Y CONTROLARSE EN OBRA.

REVISION	FECHA	DESCRIPCION

Secretaría de Planificación Territorial y Coordinación de Obra Pública
Dirección Nacional de Planificación y Diseño de Obra Pública



Beneficiario:

Obra: Biblioteca Popular del Paraná

Plano: Detalle Lucarnas


Fecha: Enero 2019

Escala: 1:50


Revisó:

Plano N°
DL-02

REFERENCIAS

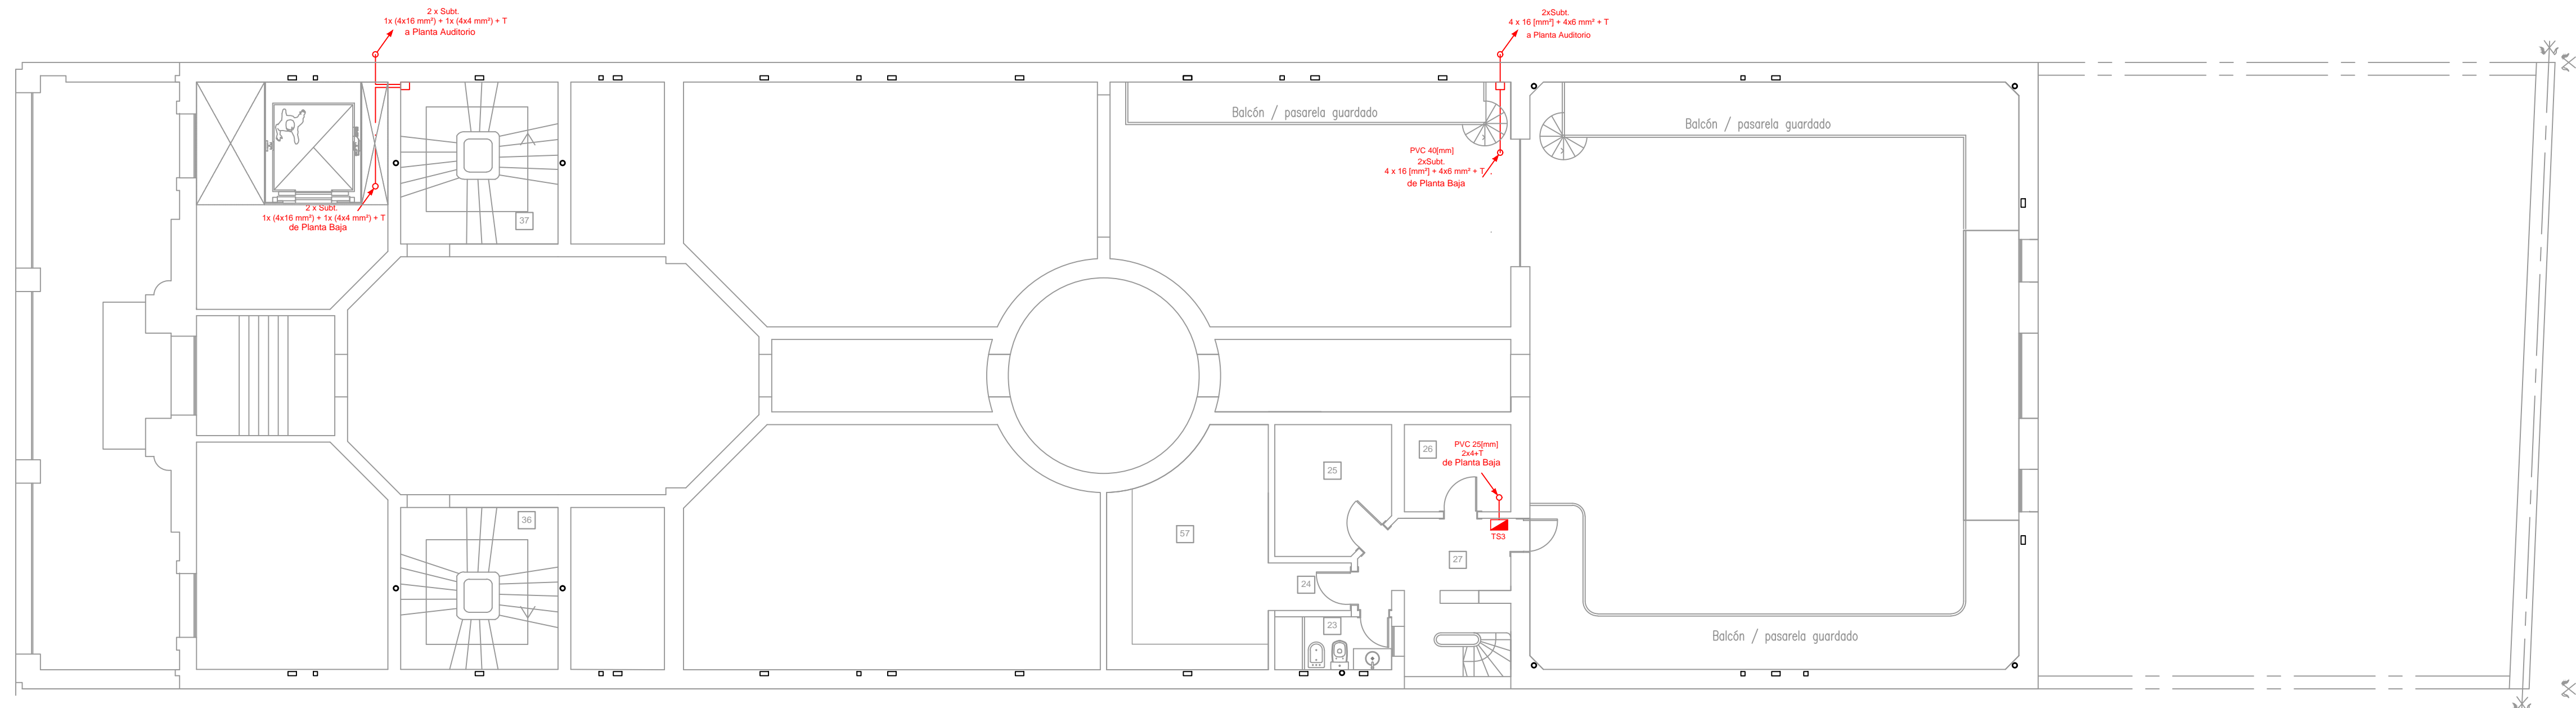

PLANTA ENTREPISO
esc.1:100

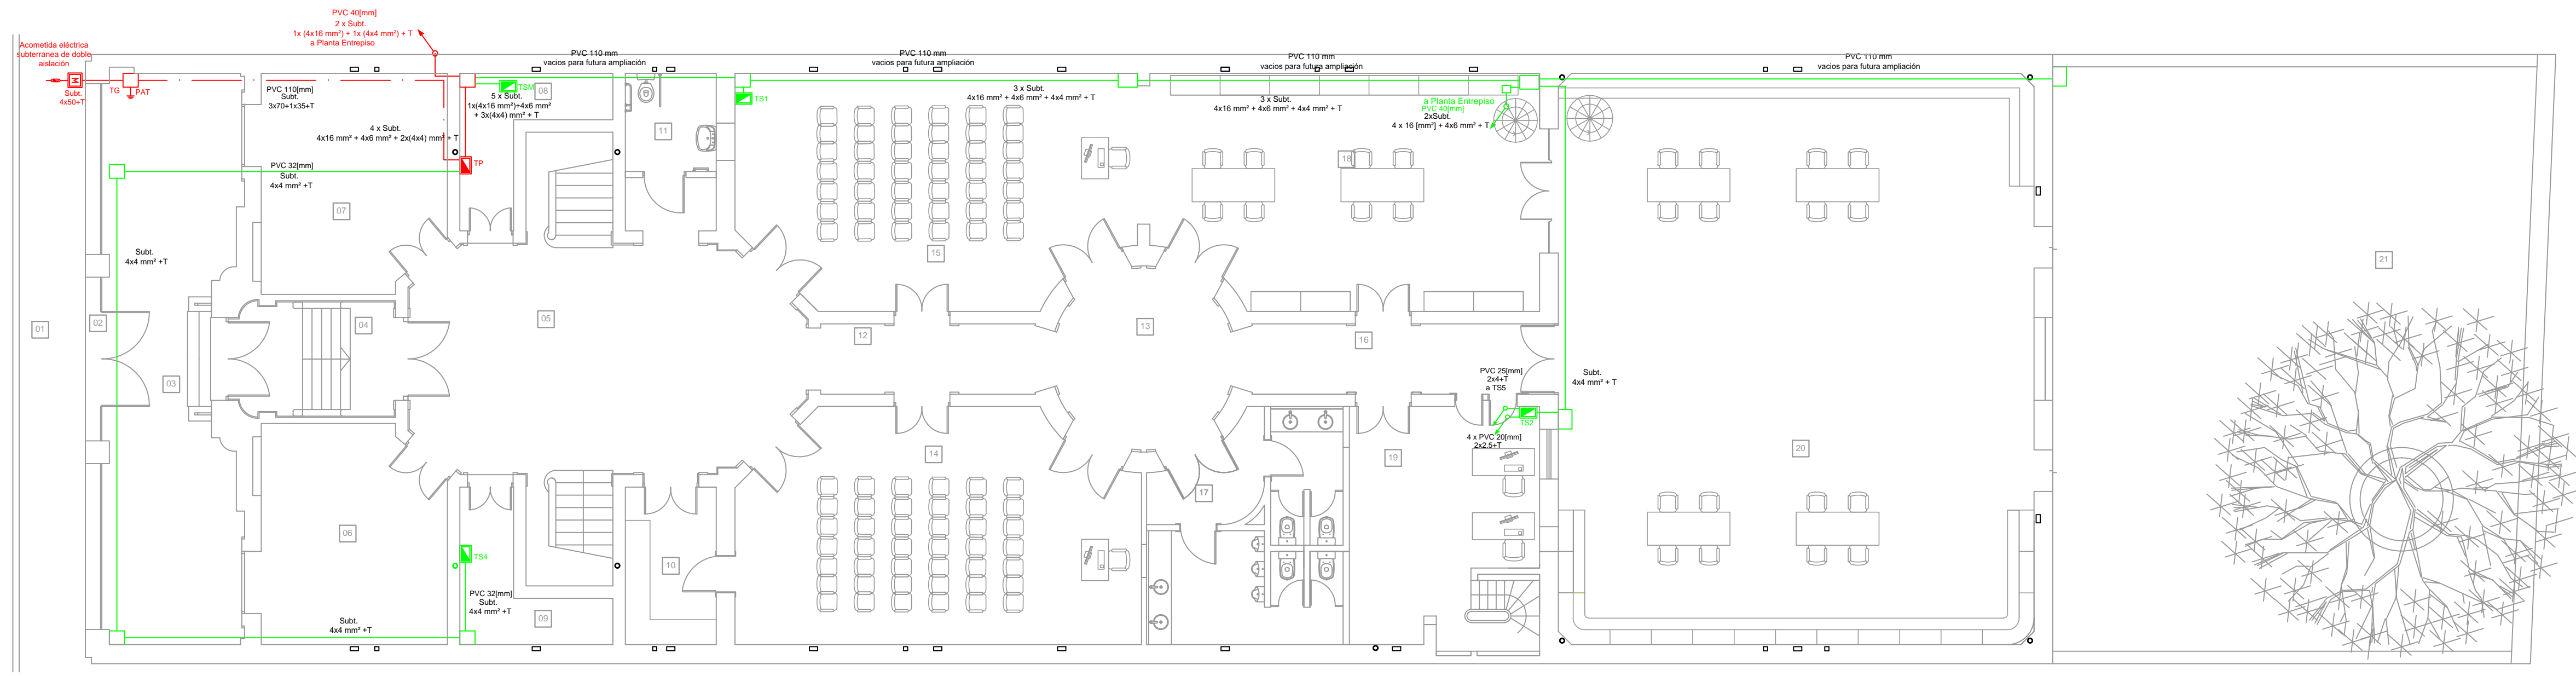


PLANTA BAJA
esc.1:100


Instalación licitada **Canalización vacía para Instalación próxima etapa**

REFERENCIAS

<p style="text-align: center;">PLANO NO APTO PARA CONSTRUCCION</p> <p style="text-align: center; font-size: 6px;">EL PRESENTE PLANO ES INFORMATIVO, LA CONTRATISTA CONFECIONARÁ LOS PLANOS DEFINITIVOS, QUE DEBERÁN SER APROBADOS POR LA DIRECCIÓN DE OBRAS. EL PLANO PRESENTADO POR LA CONTRATISTA ESTÁ EN UN TODO DE ACUERDO CON LA NOMENCLATURA. TODOS LOS MEDIDAS Y NÚMEROS DE REFERENCIA SON DE CARÁCTER INFORMATIVO. TODOS LOS DATOS DEL PLAN DEBEN SER VERIFICADOS Y CORREGIDOS EN OBRAS.</p>	<p>Secretaría de Planificación Territorial y Coordinación de Obra Pública Dirección Nacional de Planificación y Diseño de Obra Pública</p>		<p style="font-size: 8px; text-align: center;">Ministerio del Interior, Obras Públicas y Vivienda Presidencia de la Nación</p>
	<p>Beneficiario:</p>		
	<p>Obra: Biblioteca Popular del Paraná</p> <p>Plano: Instalación Eléctrica- Alimentadores</p> <p>Fecha: Enero 2019 Escala: 1:100 Revisó:</p>		<p>Piano N° IE-01</p>

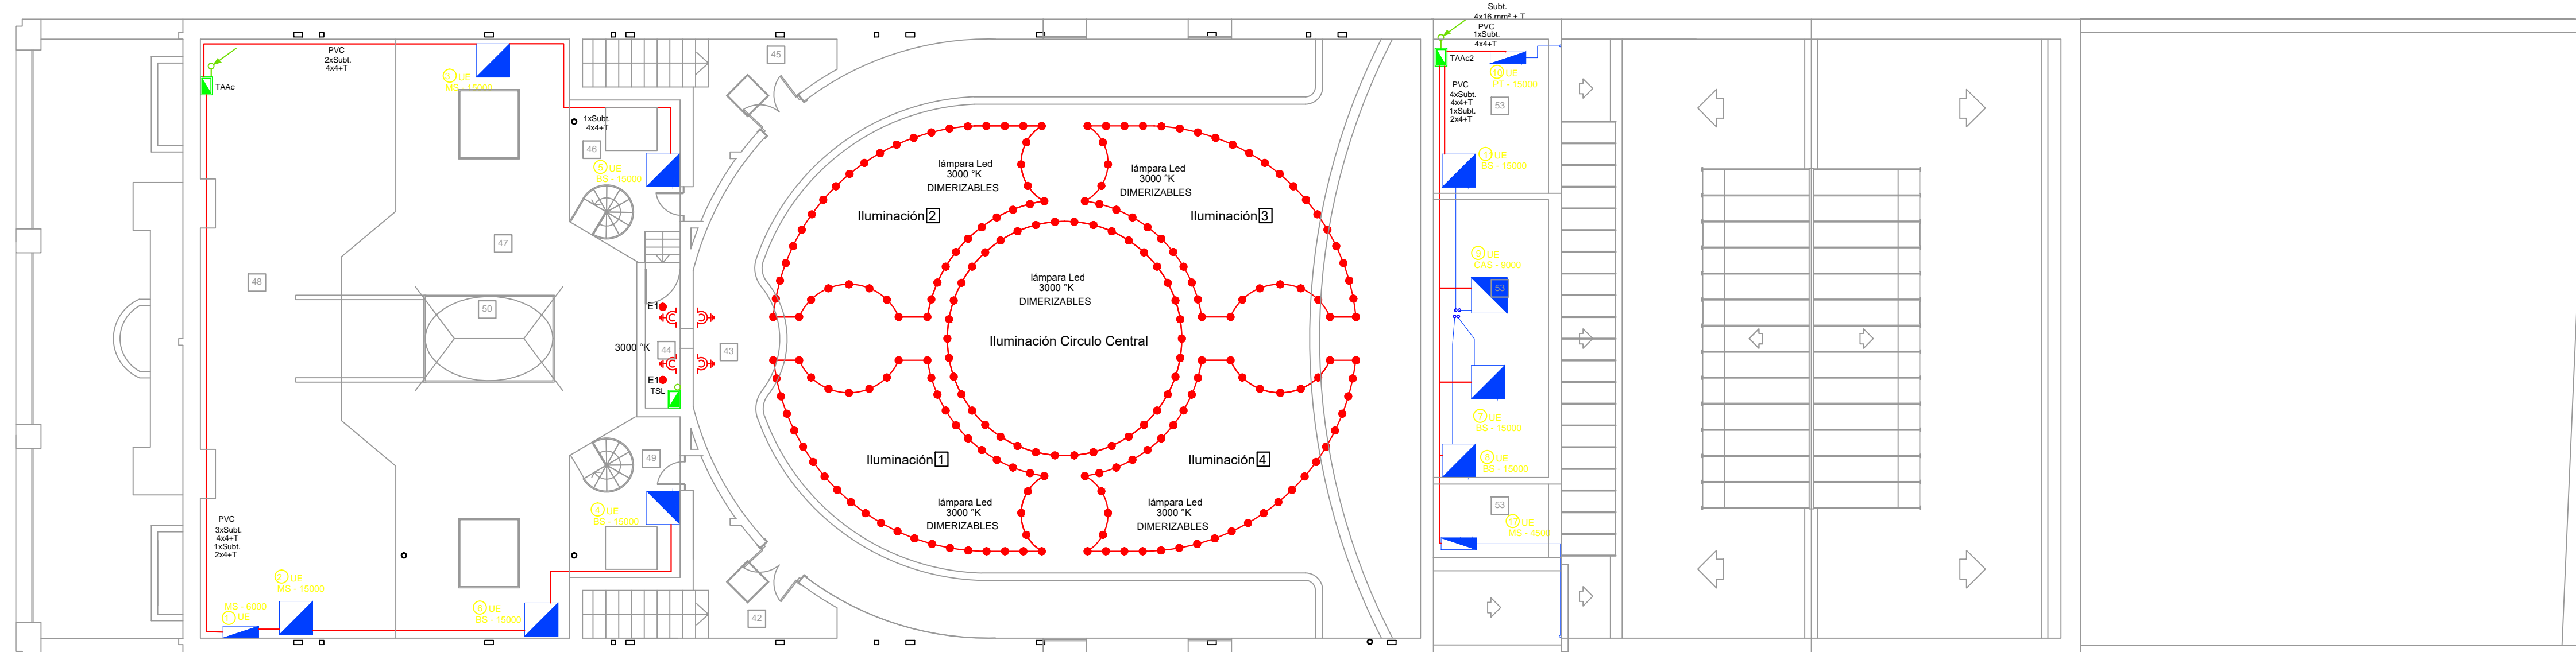


PLANTA PALCO SALON DE ACTOS - TERRAZAS

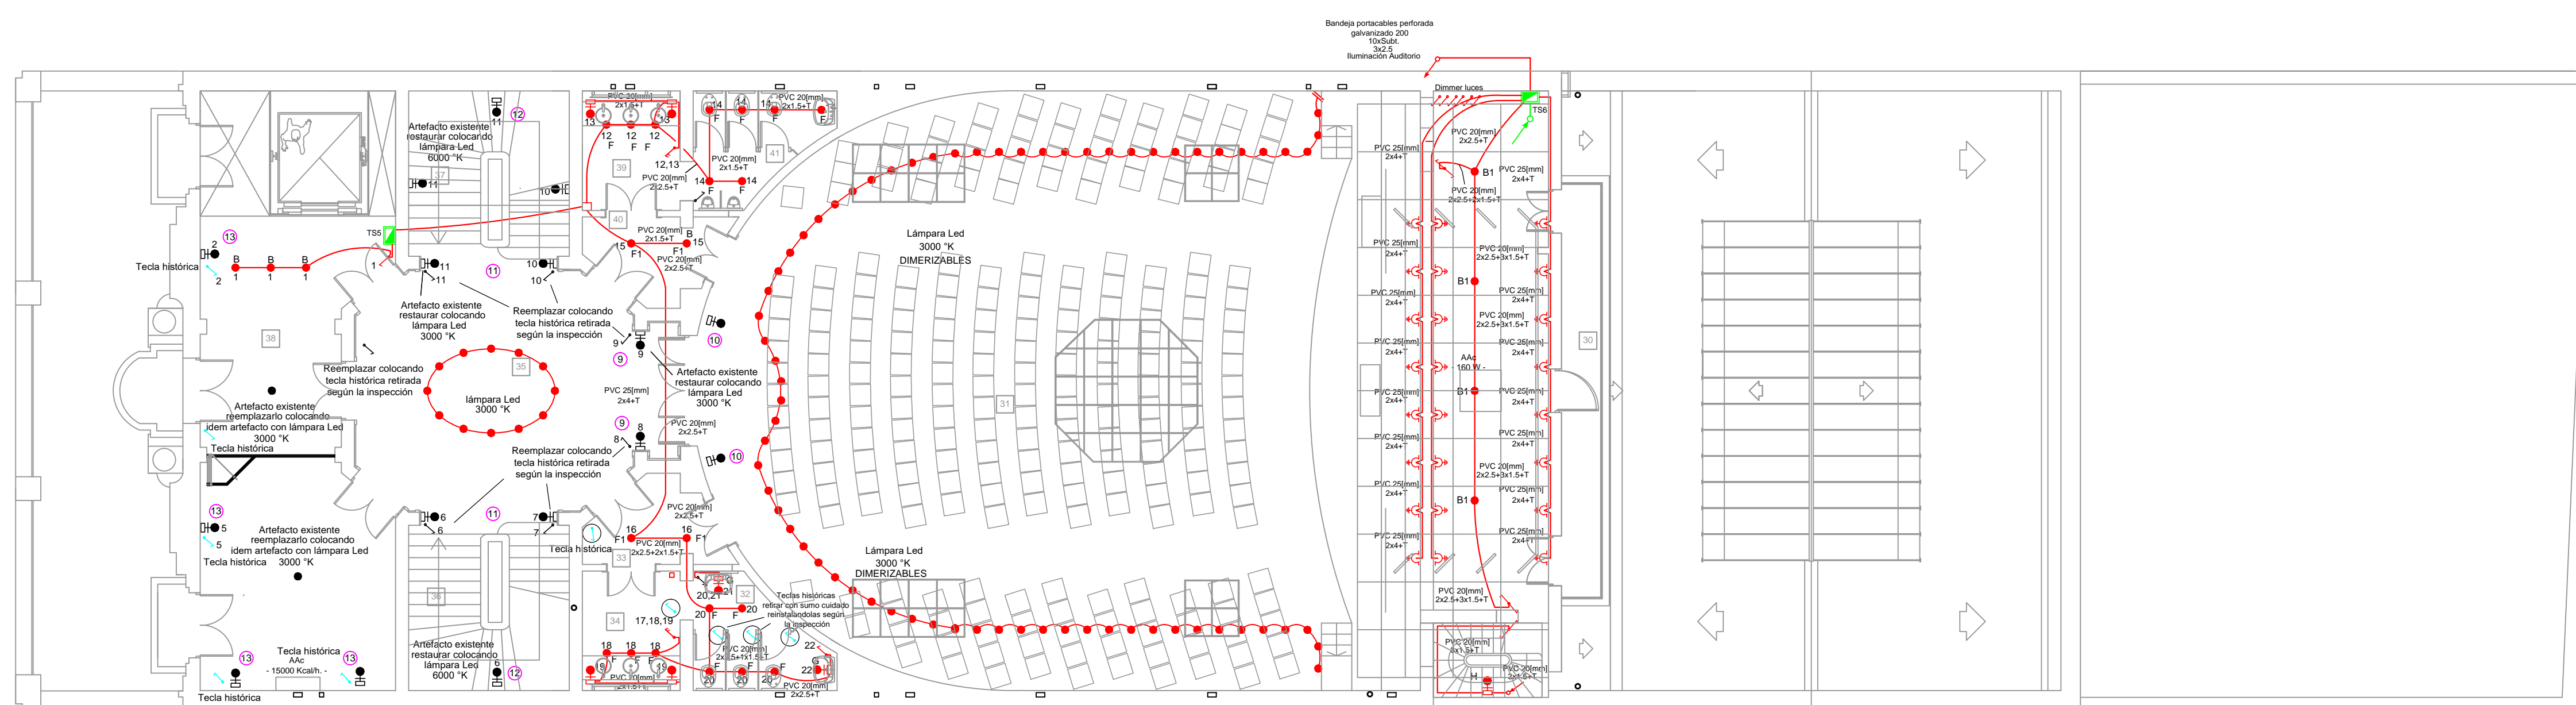

PLANTA SALON DE ACTOS

REFERENCIAS



PLANO NO APTO PARA CONSTRUCCION			Secretaría de Planificación Territorial y Coordinación de Obra Pública Dirección Nacional de Planificación y Diseño de Obra Pública		Ministerio del Interior, Obras Públicas y Vivienda Presidencia de la Nación														
<p>EL PRESENTE PLANO ES INDICATIVO, LA CONTRATISTA CONFIRMARÁ LOS PLANOS DEFINITIVOS, QUE DEBERÁN SER APROBADOS POR LA DIRECCIÓN DE OBRA. EL PLANO PRESENTADO POR LA CONTRATISTA ESTÁ EN UN TODO DE ACUERDO CON LA NOMENCLATURA.</p> <p>TODO AL MEDIDA Y NÚMERO DE REFERENCIA EN DIFERENTES PLANOS DEL CONTRATO.</p> <p>TODO LO QUE EN EL CONTRATO SEAN CONCORDADO Y CONFECCIONADO EN OBRA.</p>			Beneficiario:			Piano N° IE-02													
<table border="1"> <thead> <tr> <th>REVISOR</th> <th>FECHA</th> <th>DESCRIPCION</th> </tr> </thead> <tbody> <tr> <td> </td> <td> </td> <td> </td> </tr> </tbody> </table>			REVISOR	FECHA	DESCRIPCION														Obra: Biblioteca Popular del Paraná
REVISOR	FECHA	DESCRIPCION																	
Plano: Instalación Eléctrica- Alimentadores			Fecha: Enero 2019		Escala: 1:100														
			Revisó:																

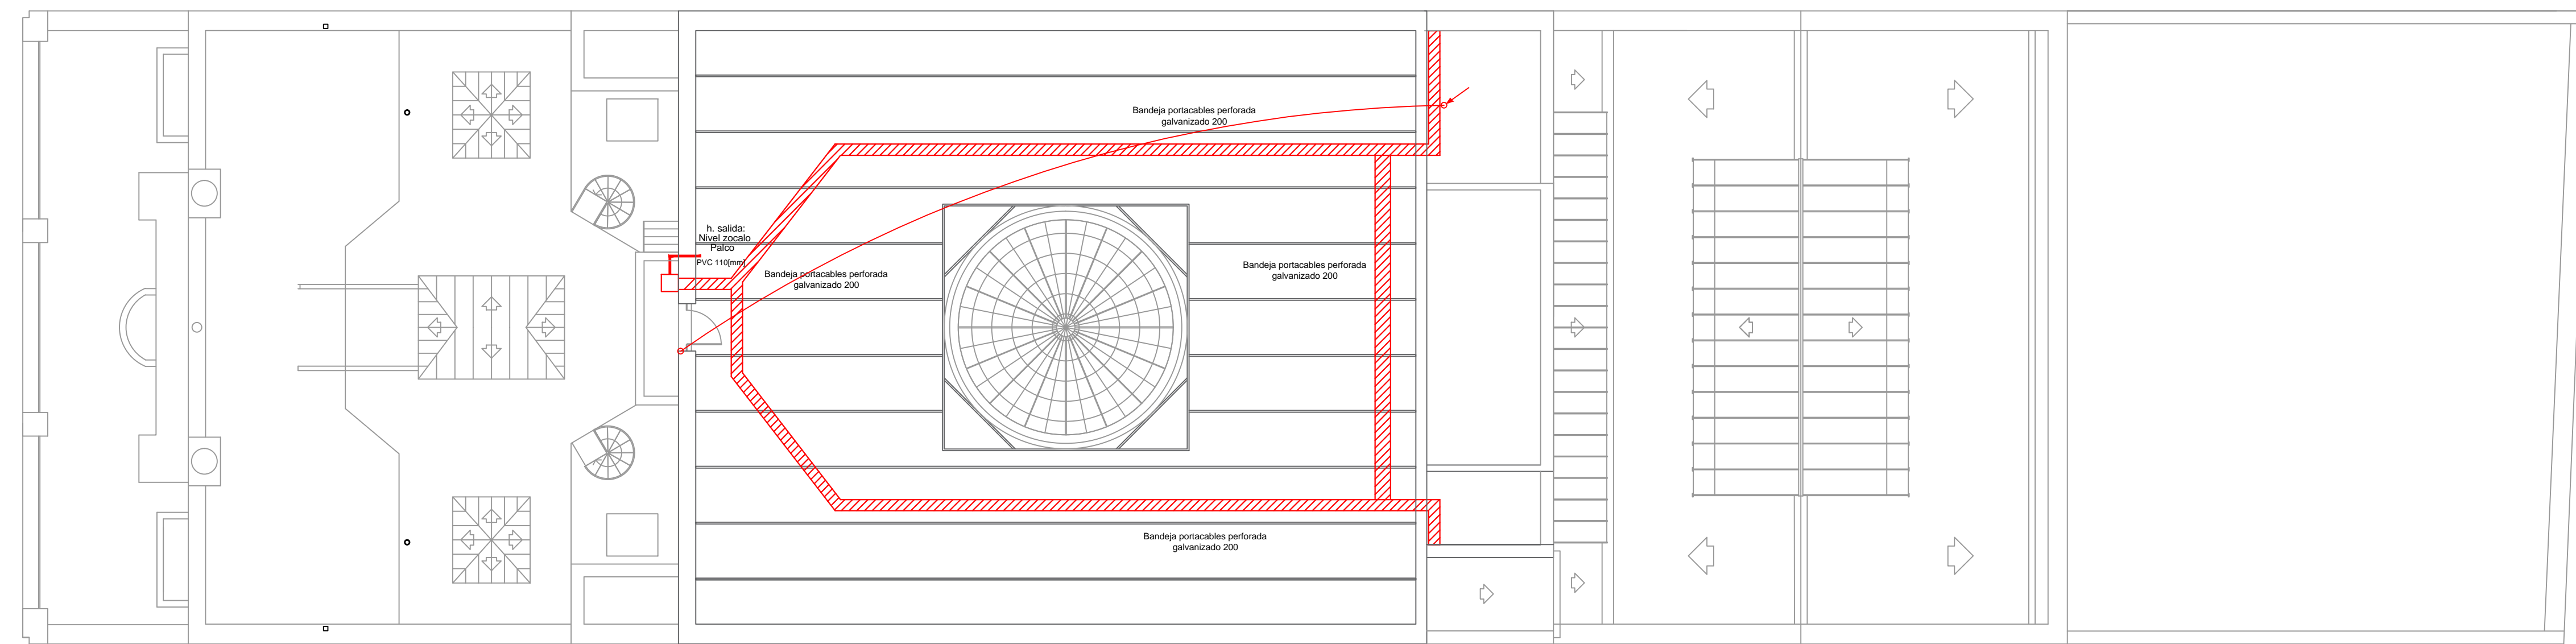

PLANTA BAJO CUBIERTA

REFERENCIAS

PLANO NO APTO PARA CONSTRUCCION		Secretaría de Planificación Territorial y Coordinación de Obra Pública Dirección Nacional de Planificación y Diseño de Obra Pública																																							
<small>EL PRESENTE PLANO ES INDICATIVO, LA CONTRATISTA CONFECIONARÁ LOS PLANOS DEFINITIVOS, QUE DEBERÁN SER APROBADOS POR LA DIRECCIÓN DE OBRA. EL PLANO PRESENTADO POR LA CONTRATISTA ESTÁ EN UN TODO DE ACUERDO CON LA NOMENCLATURA. TODOS LAS MEDIDAS Y NOMBRES DE REFERENCIA SON DEL CONTRATISTA. TODOS LOS DATOS DEL CONTRATO DEBERÁN SER CORREGIDOS Y COMPROBADOS EN OBRA.</small>	
<table border="1" style="width: 100%;"> <thead> <tr> <th>REVISIÓN</th> <th>FECHA</th> <th>DESCRIPCIÓN</th> <th colspan="3"></th> </tr> </thead> <tbody> <tr><td> </td><td> </td><td> </td><td colspan="3"> </td></tr> </tbody> </table>						REVISIÓN	FECHA	DESCRIPCIÓN																																	
REVISIÓN	FECHA	DESCRIPCIÓN																																							
Beneficiario:			Obra: Biblioteca Popular del Paraná																																						
Piano: Instalación Eléctrica- Alimentadores			Piano N° IE-03																																						
Fecha: Enero 2019		Escala: 1:100		Revisó:																																					

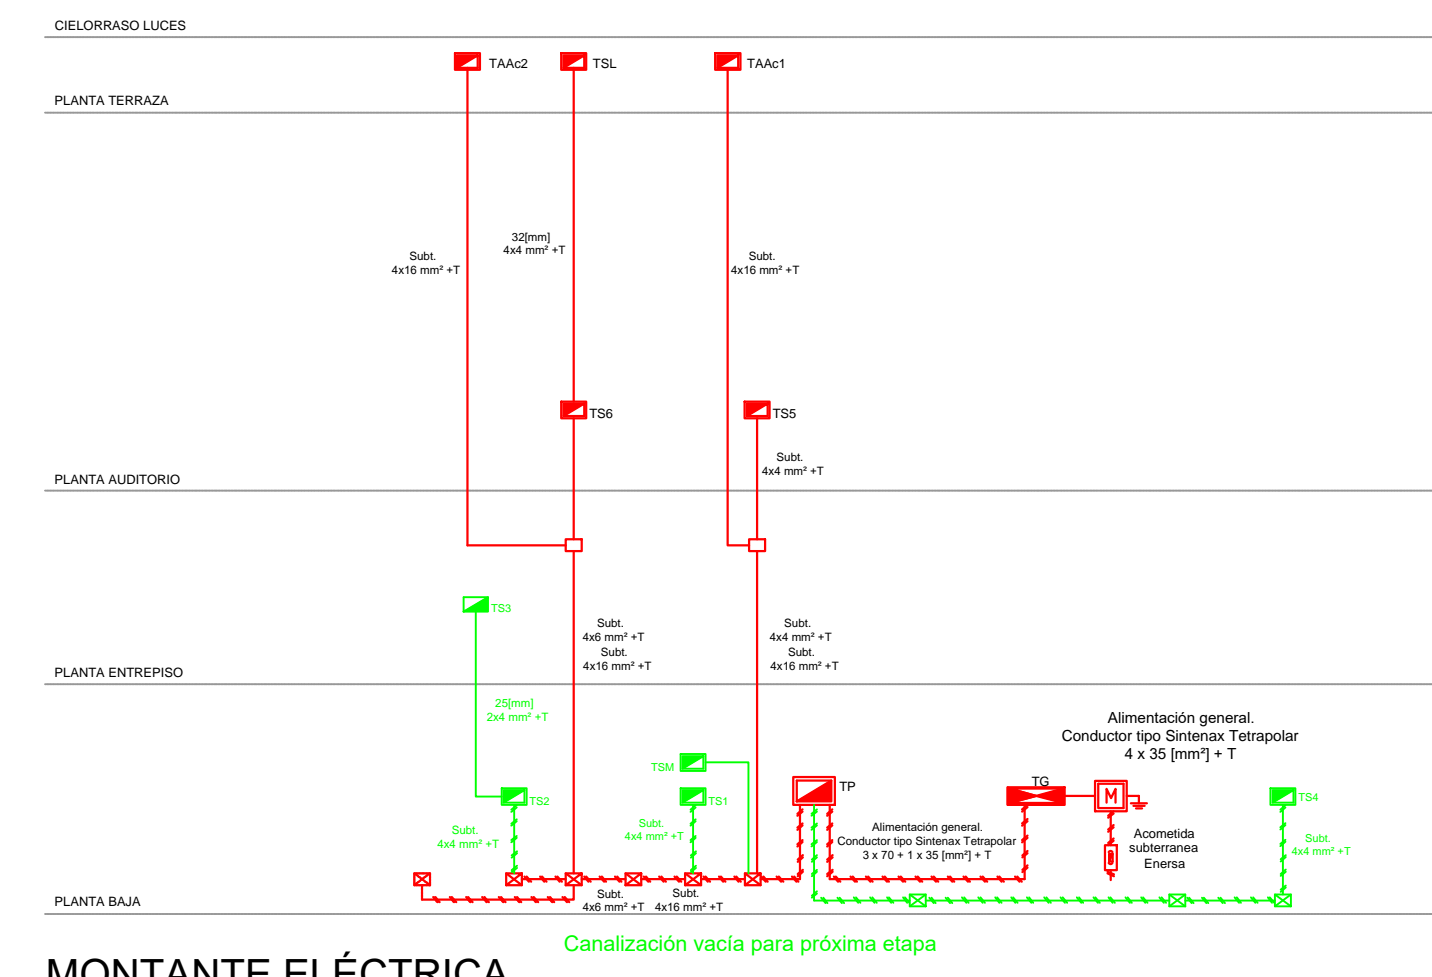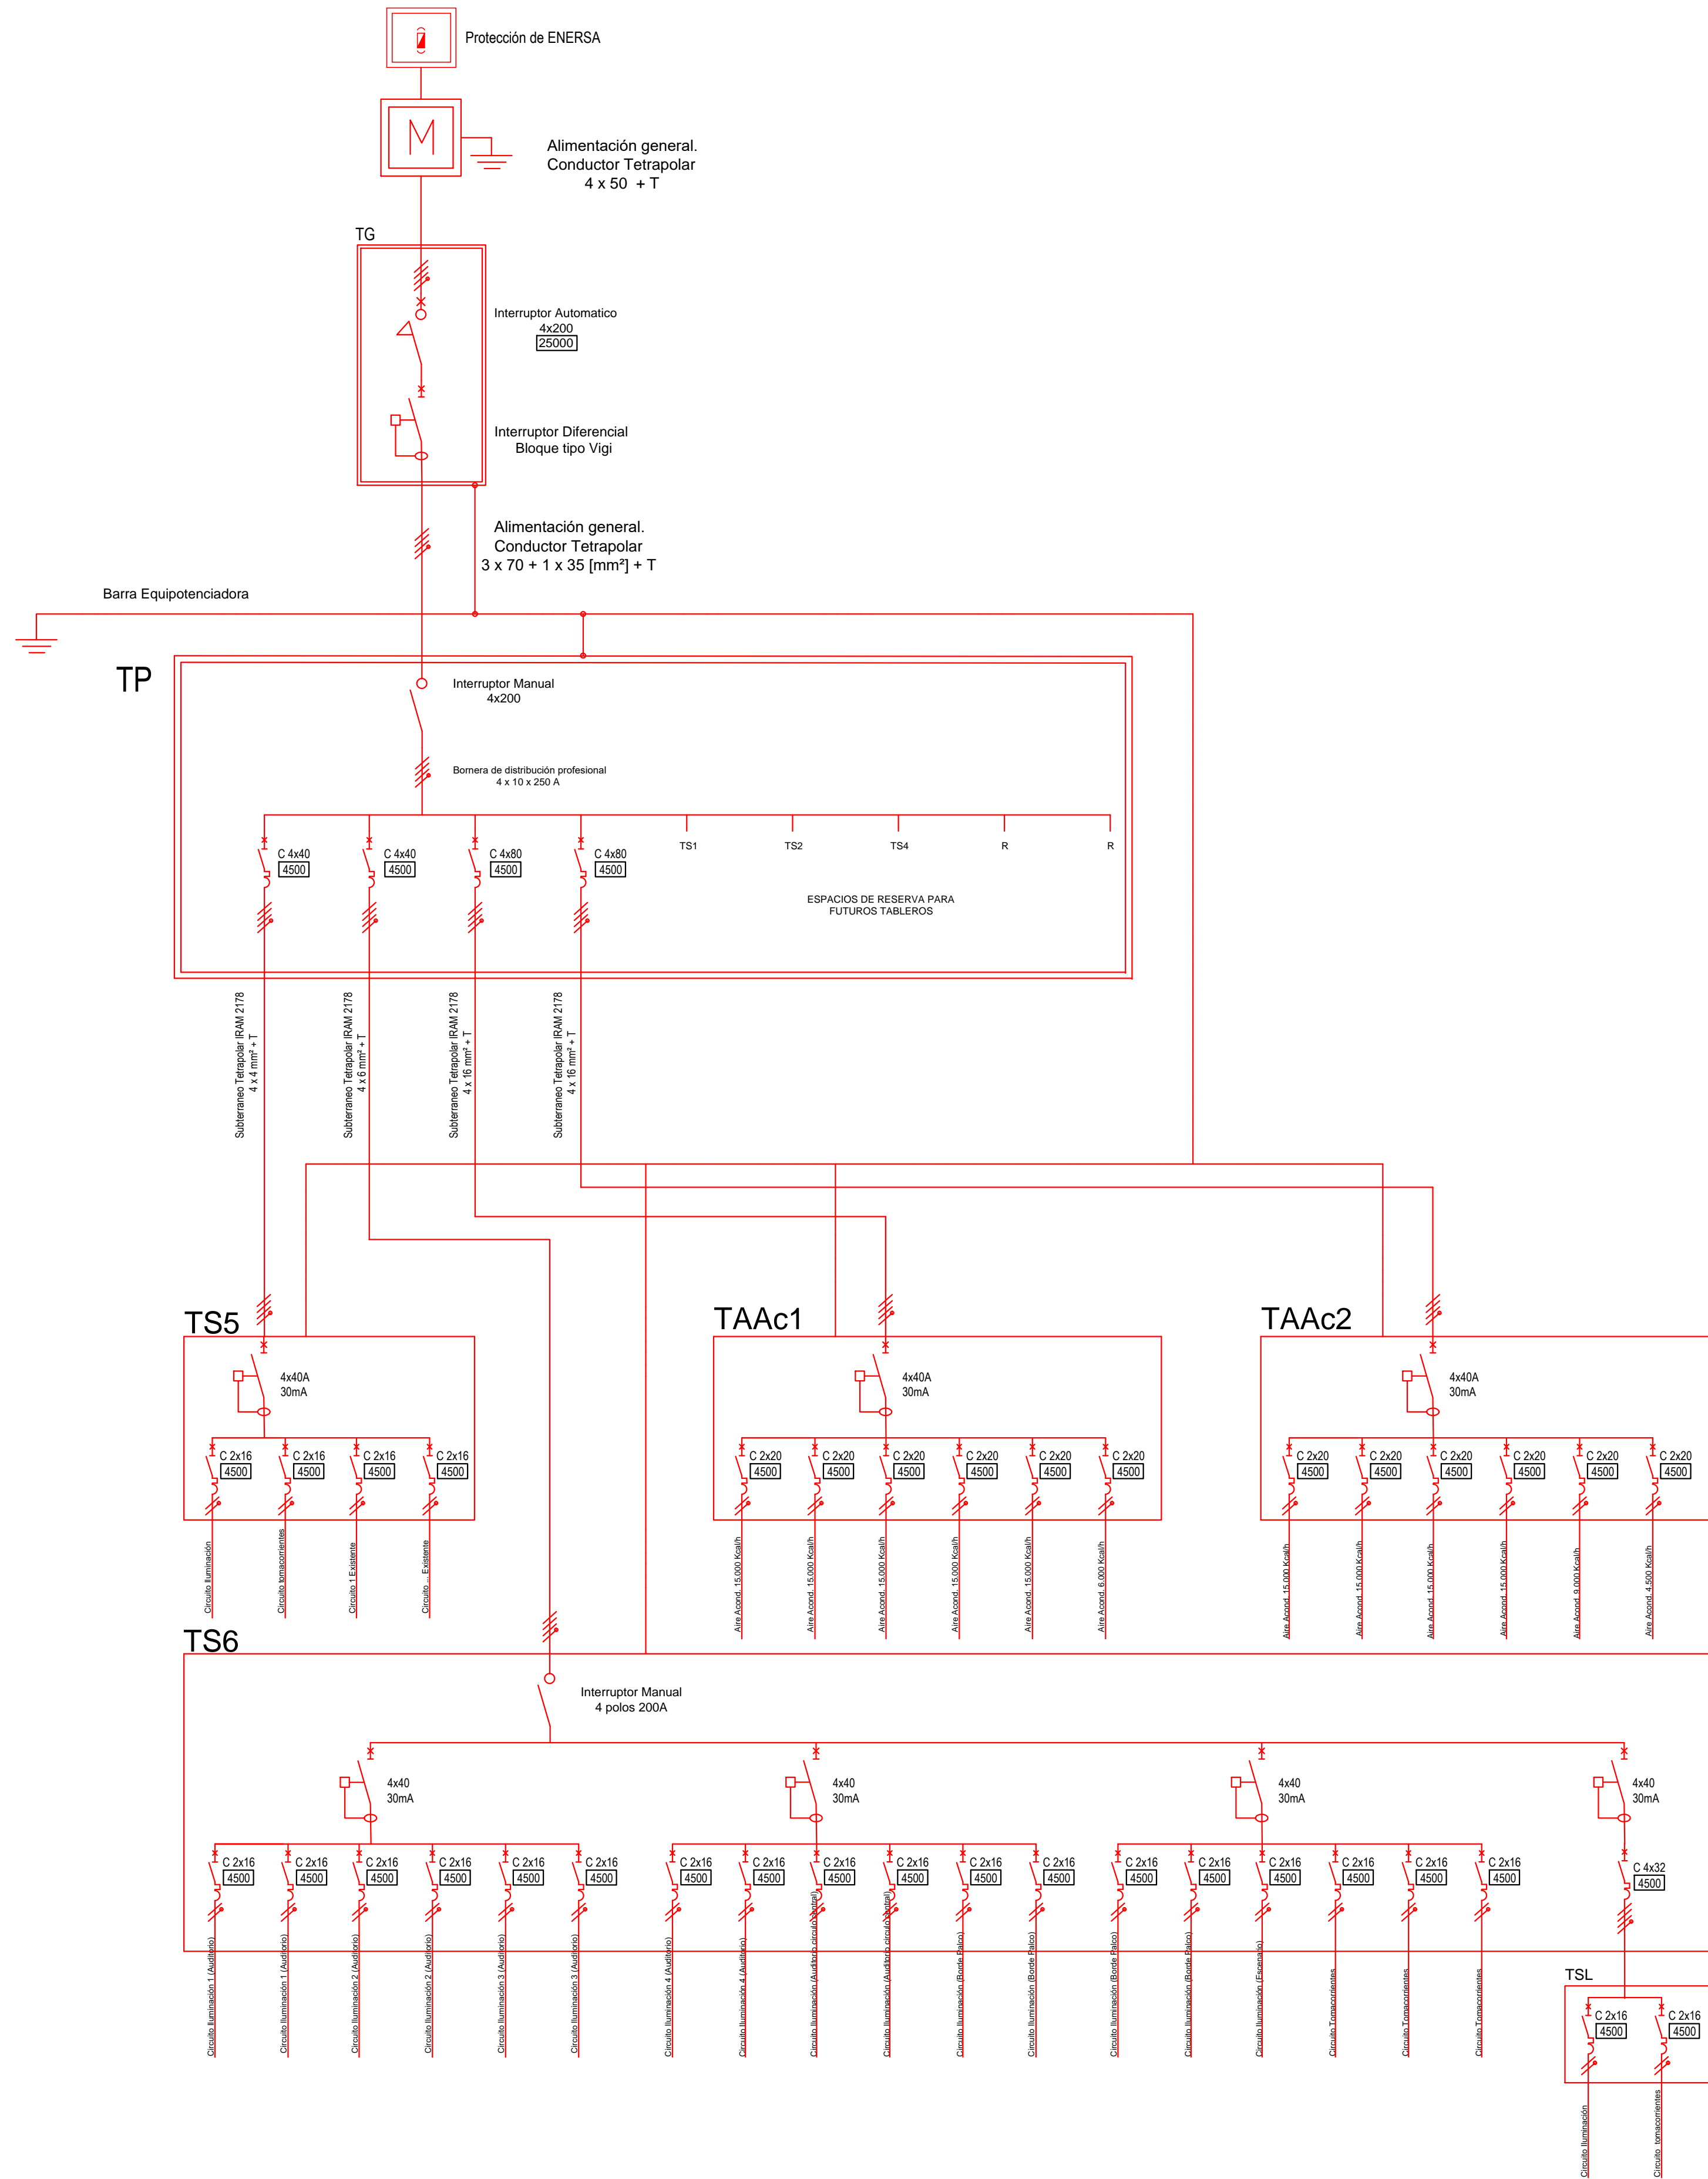

MONTANTE ELÉCTRICA

REFERENCIAS

PLANO NO APTO PARA CONSTRUCCIÓN

EL PRESENTE PLANO ES INDICATIVO, LA CONTRATISTA CONFECIONARÁ LOS PLANS DEFINITIVOS, QUE DEBERÁN SER APROBADOS POR LA DIRECCIÓN DE OBRAS. EL PLANO PRESENTADO POR LA CONTRATISTA ESTARÁ EN UN TODO DE ACUERDO CON LA NOMENCLATURA.

TODO LAS MEDIDAS Y NÚMEROS DE REFERENCIA SON PARA EL DISEÑO DEL CONTRATISTA, TODOS LOS DATOS EN EL DISEÑO DEBERÁN SER CORREGIDOS Y CONFIRMADOS EN OBRAS.

REVISIÓN	FECHA	DESCRIPCIÓN


Secretaría de Planificación Territorial y Coordinación de Obra Pública
Dirección Nacional de Planificación y Diseño de Obra Pública

Ministerio del Interior,
Obras Públicas y Vivienda
Presidencia de la Nación


Beneficiario:

Obra: Biblioteca Popular del Paraná
Plano: Instalación Eléctrica- Alimentadores
Fecha: Enero 2019 Escala: S/E Revisó:

Piano N°
IE-04

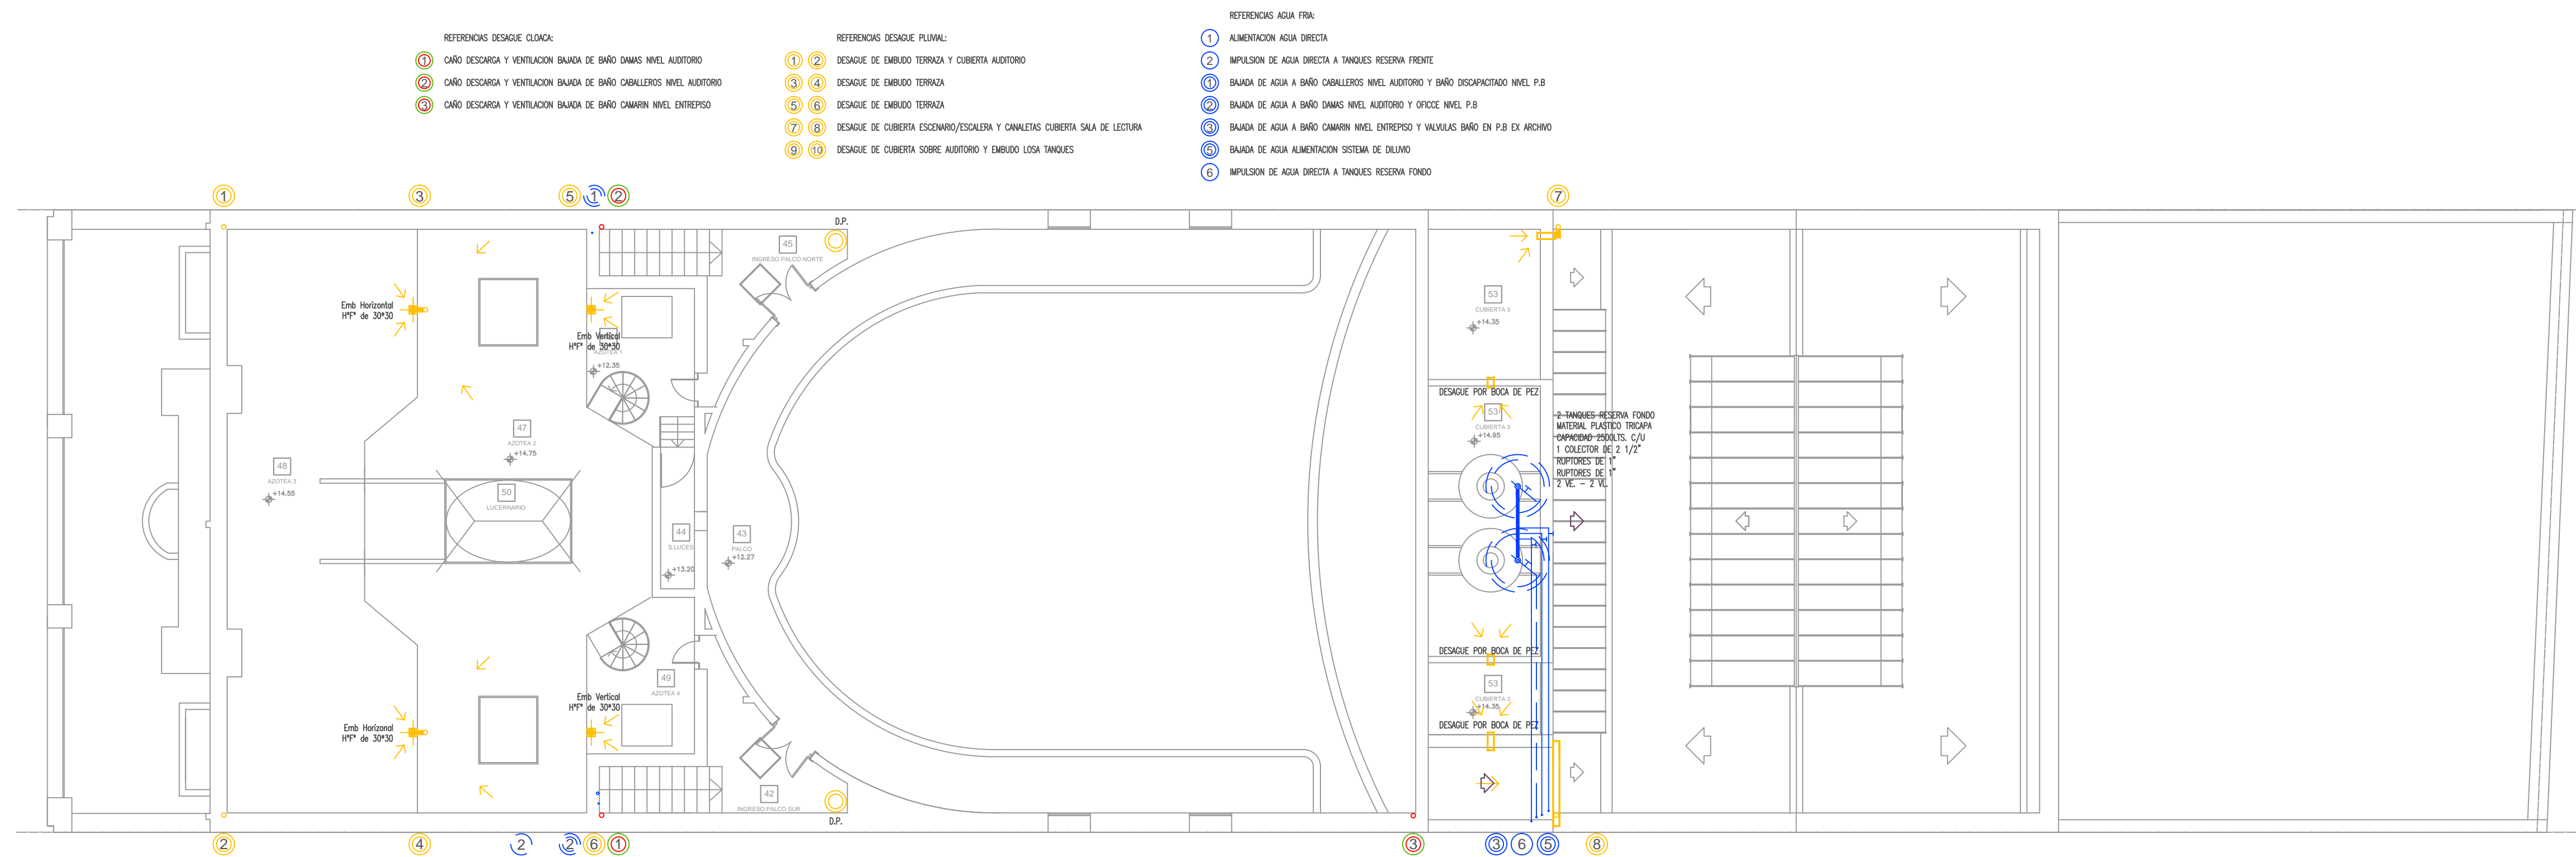

PLANTA PALCO SALON DE ACTOS - TERRAZAS
esc.1:100

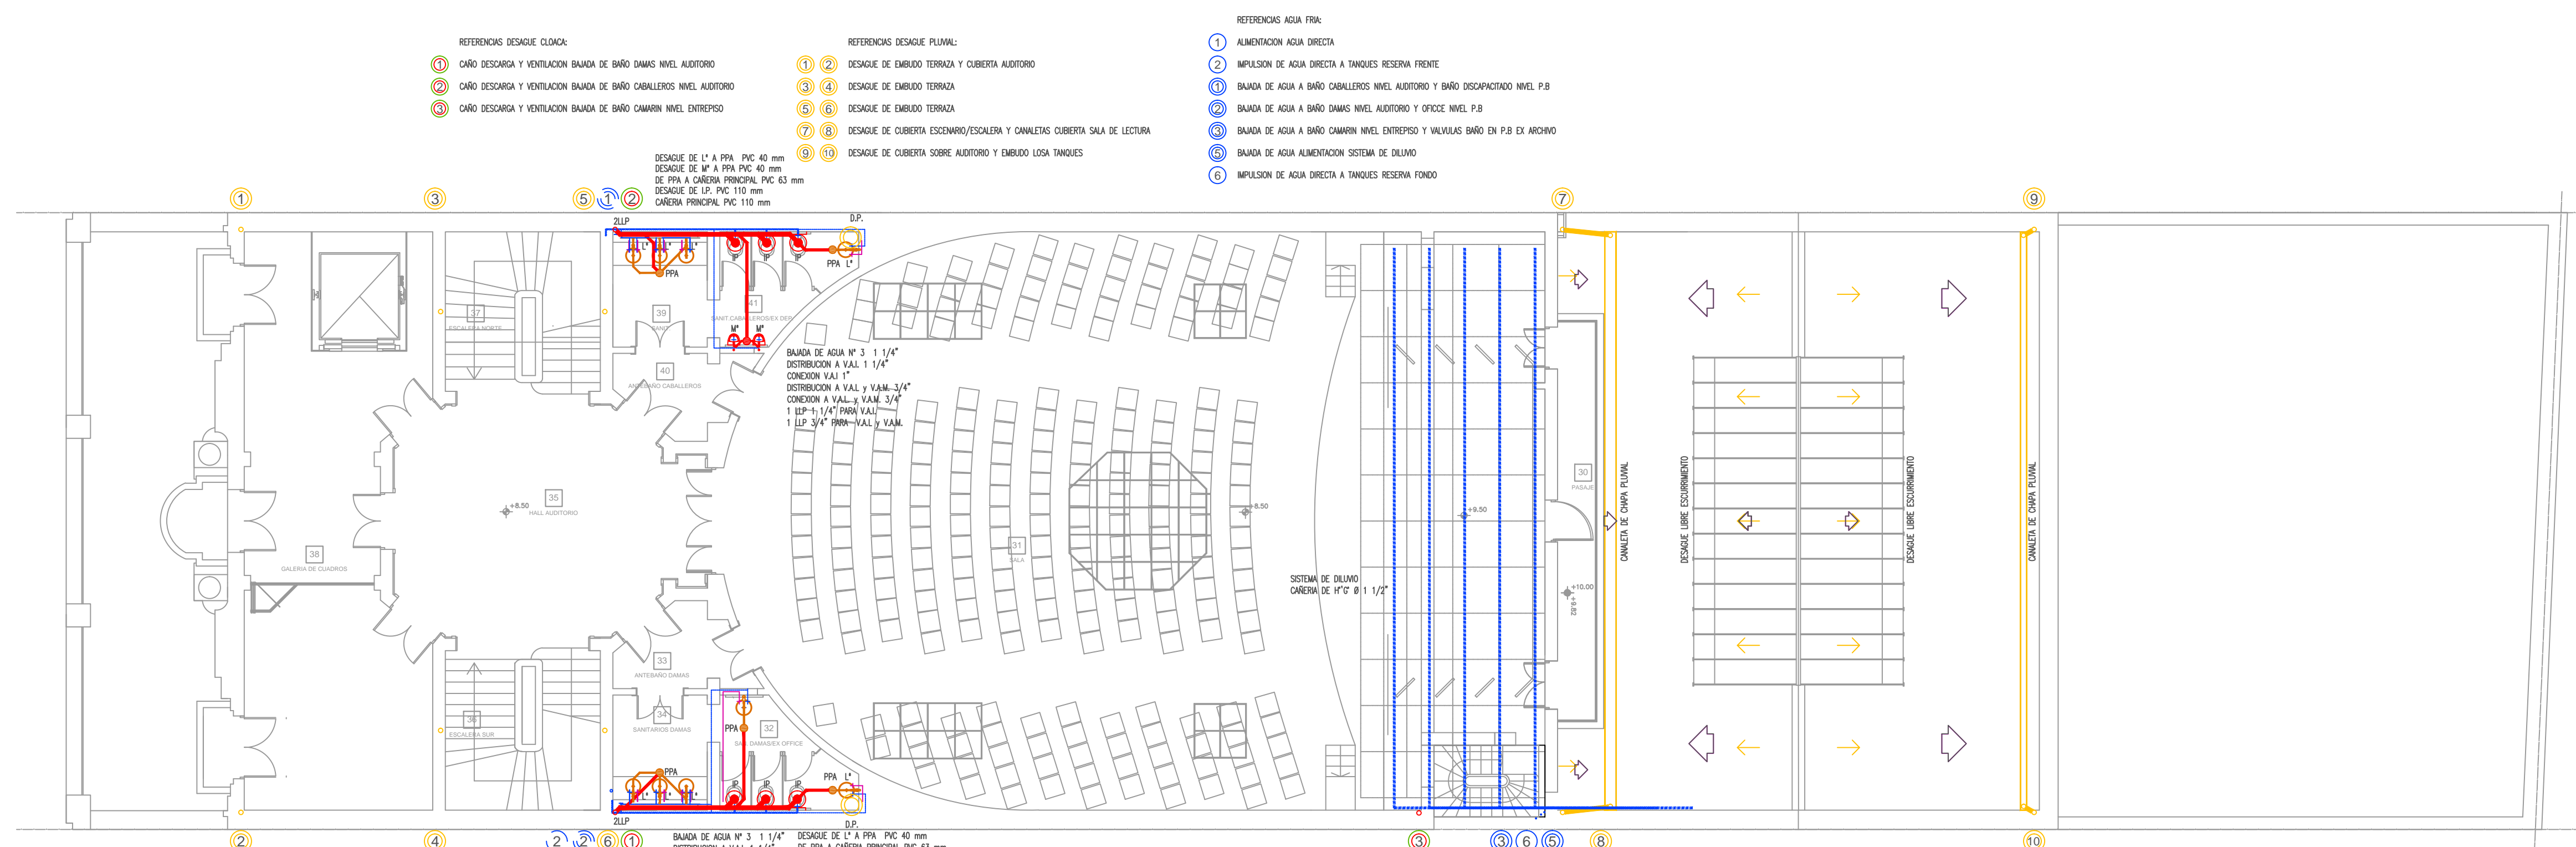


PLANTA SALON DE ACTOS
esc.1:100


LAS DESCARGAS SE UNEN A LA INSTALACION EXISTENTES

PLANO NO APTO PARA CONSTRUCCION			Secretaría de Planificación Territorial y Coordinación de Obra Pública Dirección Nacional de Planificación y Diseño de Obra Pública																
EL PRESENTE PLANO ES INFORMATIVO. LA CONTRATISTA COORDINARÁ LOS PLANOS DEFINITIVOS QUE DEBERÁN SER PRESENTADOS PARA LA INSPECCIÓN DE OBRA. EL PLANO PRESENTADO PARA LA CONTRATISTA DEBE DE UN TOPOGRÁFICO Y DEBE SER APROBADO POR LA COMISIÓN DE OBRAS PÚBLICAS. TODOS LOS DETALLES CONSTRUCTIVOS DEBERÁN CONCORDARSE Y COMPROBARSE EN OBRA.			Beneficiario: Obra: Biblioteca Popular del Paraná Plano: Instalación Sanitaria Fecha: Enero 2019 Escala: 1:100 Revisó:																
<table border="1"> <thead> <tr> <th>REVISION</th> <th>FECHA</th> <th>DESCRIPCION</th> </tr> </thead> <tbody> <tr><td> </td><td> </td><td> </td></tr> <tr><td> </td><td> </td><td> </td></tr> <tr><td> </td><td> </td><td> </td></tr> <tr><td> </td><td> </td><td> </td></tr> </tbody> </table>			REVISION	FECHA	DESCRIPCION													Ministerio del Interior, Obras Públicas y Vivienda Presidencia de la Nación	
REVISION	FECHA	DESCRIPCION																	
			Plano N° IS-01																

DISEÑO: ESTUDIO 1000

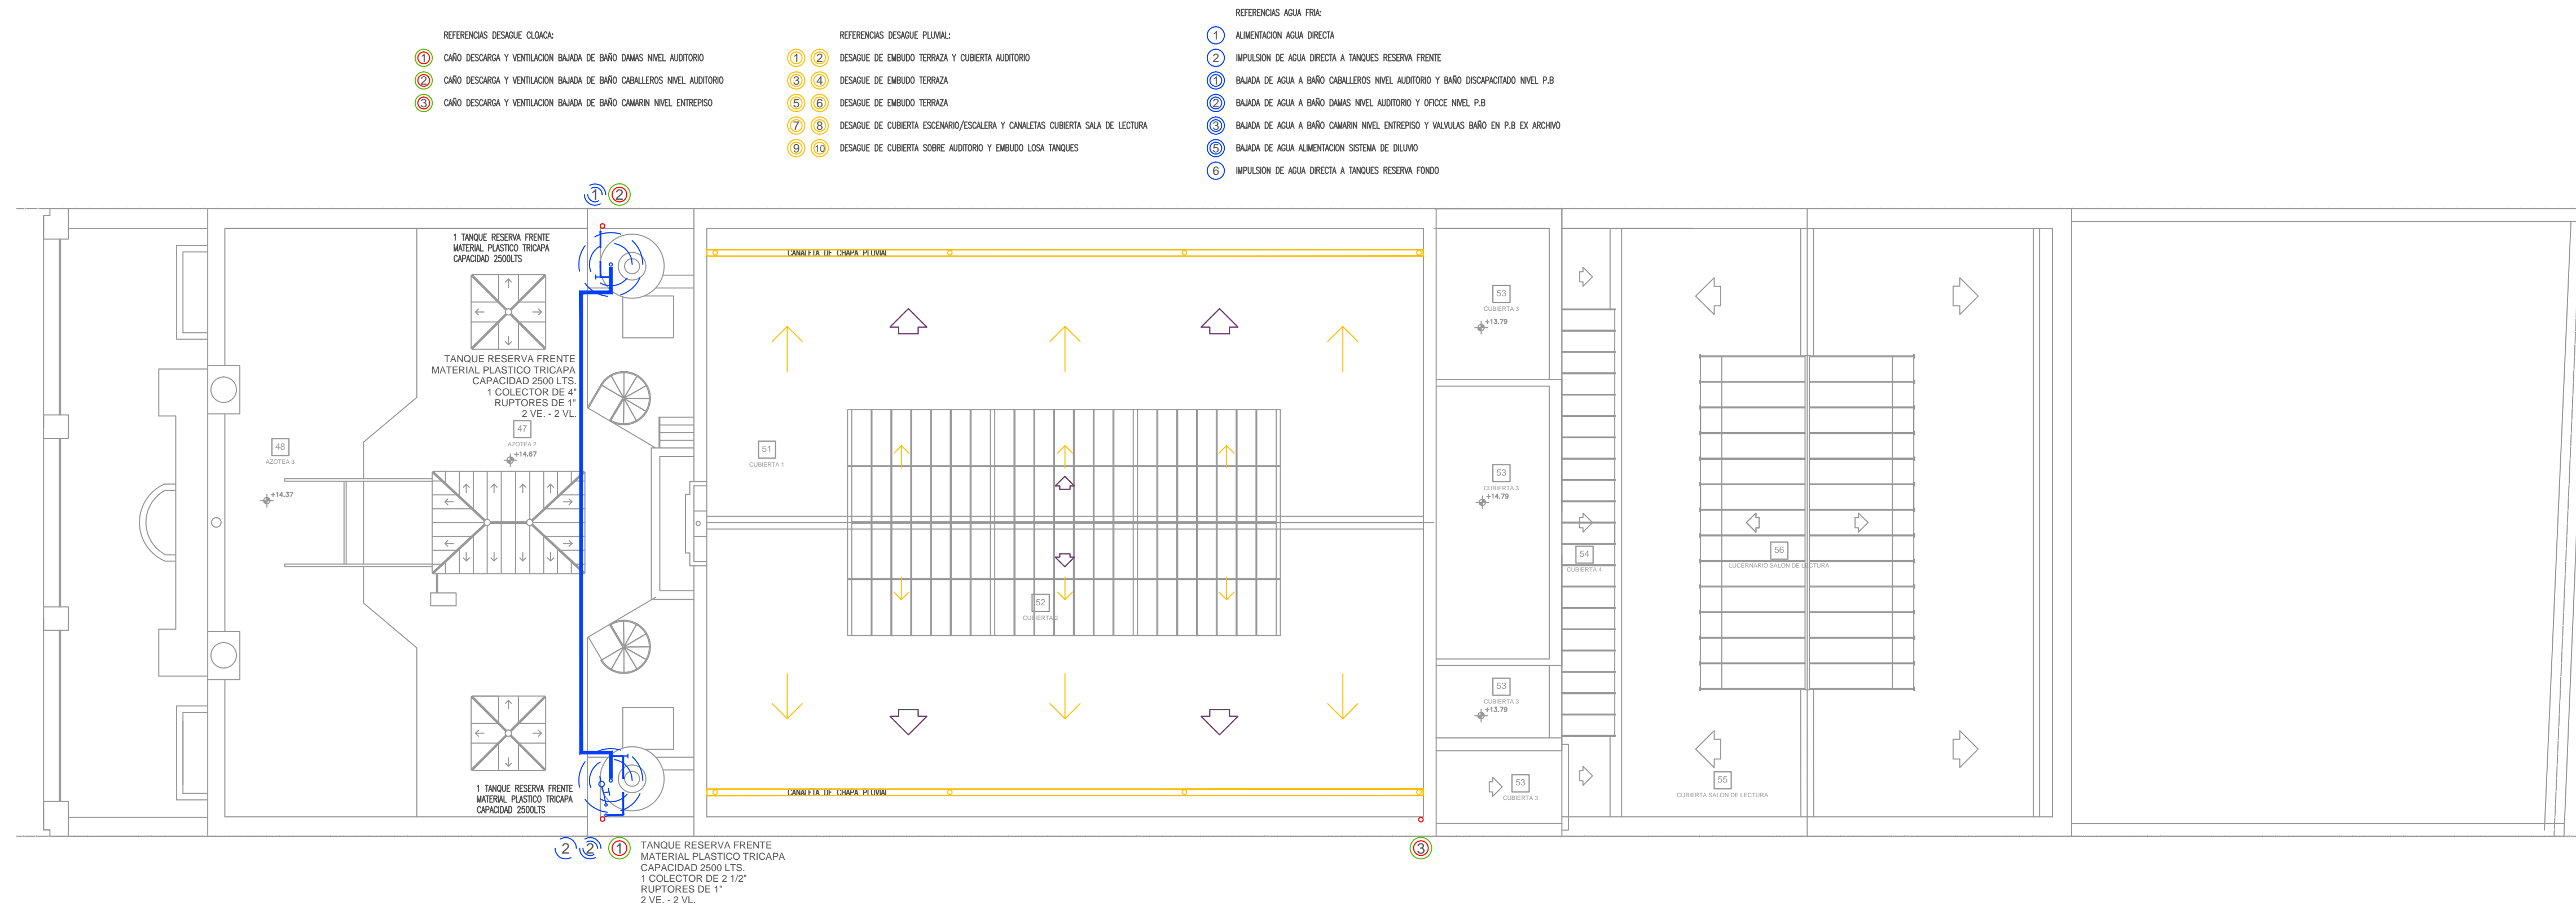

PLANTA TECHOS
esc.1:100

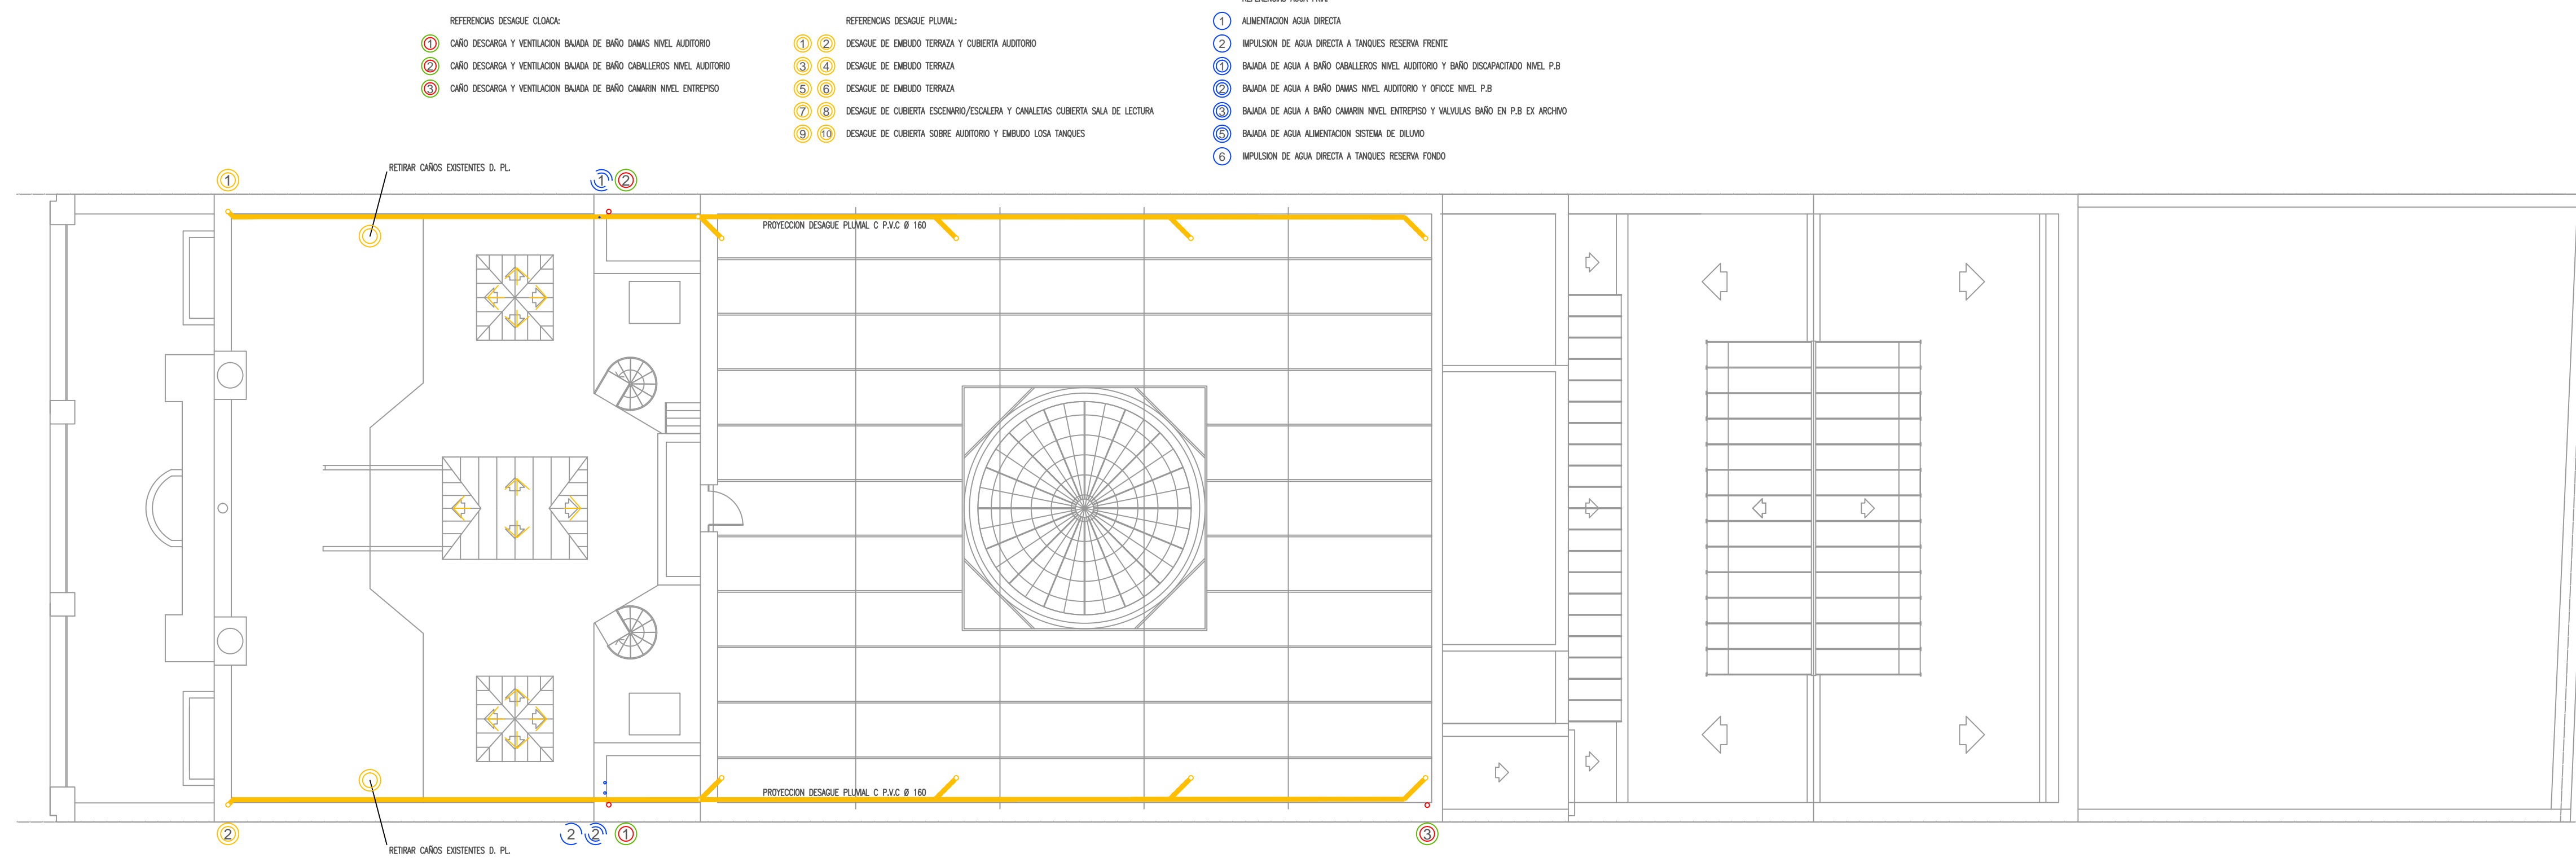

PLANTA BAJO CUBIERTA SALON DE ACTOS-ESTRUCTURA CIELORRASO
esc.1:100

LAS DESCARGAS SE UNEN A LA INSTALACION EXISTENTES

- REFERENCIAS DESAGUE CLOACA:**
- 1 CAÑO DESCARGA Y VENTILACION BAJADA DE BAÑO DAMAS NIVEL AUDITORIO
 - 2 CAÑO DESCARGA Y VENTILACION BAJADA DE BAÑO CABALLEROS NIVEL AUDITORIO
 - 3 CAÑO DESCARGA Y VENTILACION BAJADA DE BAÑO DAMAS NIVEL ENTREPISO
- REFERENCIAS DESAGUE PLUVIAL:**
- 1 2 DESAGUE DE EMBOUDO TERRAZA Y CUBIERTA AUDITORIO
 - 3 4 DESAGUE DE EMBOUDO TERRAZA
 - 5 6 DESAGUE DE EMBOUDO TERRAZA
 - 7 8 DESAGUE DE CUBIERTA ESCENARIO/ESCALERA Y CANALETAS CUBIERTA SALA DE LECTURA
 - 9 10 DESAGUE DE CUBIERTA SOBRE AUDITORIO Y EMBOUDO LOSA TANQUES
- REFERENCIAS AGUA FRIA:**
- 1 ALIMENTACION AGUA DIRECTA
 - 2 IMPULSION DE AGUA DIRECTA A TANQUES RESERVA FRENTE
 - 3 BAJADA DE AGUA A BAÑO CABALLEROS NIVEL AUDITORIO Y BAÑO DESCAPACITADO NIVEL P.B
 - 4 BAJADA DE AGUA A BAÑO DAMAS NIVEL AUDITORIO Y OFICINA NIVEL P.B
 - 5 BAJADA DE AGUA A BAÑO DAMAS NIVEL ENTREPISO Y VALVULAS BAÑO EN P.B EX ARCHIVO
 - 6 BAJADA DE AGUA ALIMENTACION SISTEMA DE DILUVO
 - 7 IMPULSION DE AGUA DIRECTA A TANQUES RESERVA FONDO

- REFERENCIAS DESAGUE CLOACA:**
- 1 CAÑO DESCARGA Y VENTILACION BAJADA DE BAÑO DAMAS NIVEL AUDITORIO
 - 2 CAÑO DESCARGA Y VENTILACION BAJADA DE BAÑO CABALLEROS NIVEL AUDITORIO
 - 3 CAÑO DESCARGA Y VENTILACION BAJADA DE BAÑO DAMAS NIVEL ENTREPISO
- REFERENCIAS DESAGUE PLUVIAL:**
- 1 2 DESAGUE DE EMBOUDO TERRAZA Y CUBIERTA AUDITORIO
 - 3 4 DESAGUE DE EMBOUDO TERRAZA
 - 5 6 DESAGUE DE EMBOUDO TERRAZA
 - 7 8 DESAGUE DE CUBIERTA ESCENARIO/ESCALERA Y CANALETAS CUBIERTA SALA DE LECTURA
 - 9 10 DESAGUE DE CUBIERTA SOBRE AUDITORIO Y EMBOUDO LOSA TANQUES
- REFERENCIAS AGUA FRIA:**
- 1 ALIMENTACION AGUA DIRECTA
 - 2 IMPULSION DE AGUA DIRECTA A TANQUES RESERVA FRENTE
 - 3 BAJADA DE AGUA A BAÑO CABALLEROS NIVEL AUDITORIO Y BAÑO DESCAPACITADO NIVEL P.B
 - 4 BAJADA DE AGUA A BAÑO DAMAS NIVEL AUDITORIO Y OFICINA NIVEL P.B
 - 5 BAJADA DE AGUA A BAÑO DAMAS NIVEL ENTREPISO Y VALVULAS BAÑO EN P.B EX ARCHIVO
 - 6 BAJADA DE AGUA ALIMENTACION SISTEMA DE DILUVO
 - 7 IMPULSION DE AGUA DIRECTA A TANQUES RESERVA FONDO

PLANO NO APTO PARA CONSTRUCCION			Secretaría de Planificación Territorial y Coordinación de Obra Pública Dirección Nacional de Planificación y Diseño de Obra Pública		
EL PRESENTE PLANO ES INDICATIVO, LA CONTRATISTA CONFIRMARÁ LOS DATOS REFERENTES QUE DEBERÁN SER APROBADOS POR LA DIRECCION DE OBRAS. EL PLANO PRESENTADO POR LA CONTRATISTA ESTARÁ EN UN TODO DE ACUERDO CON LA NOMENCLATURA. TODOS LOS DATOS Y NOMBRES DE REFERENCIA EN EL PRESENTE PLANO SON INDICATIVOS Y DEBERÁN SER CONFIRMADOS Y CORREGIDOS EN OBRAS.			Beneficiario:		
REVISOR	FECHA	DESCRIPCION	Obra: Biblioteca Popular del Paraná		Plano N°
			Plano: Instalación Sanitaria		IS-02
			Fecha: Enero 2019	Escala: 1:100	Revisó:

DISEÑO: INGENIERO EN OBRAS PÙBLICAS Y VIVIENDA