

FOTOGRAFIA N° 12




FOTOGRAFIA N° 13




FOTOGRAFIA N° 14



FOTOGRAFIA N° 15

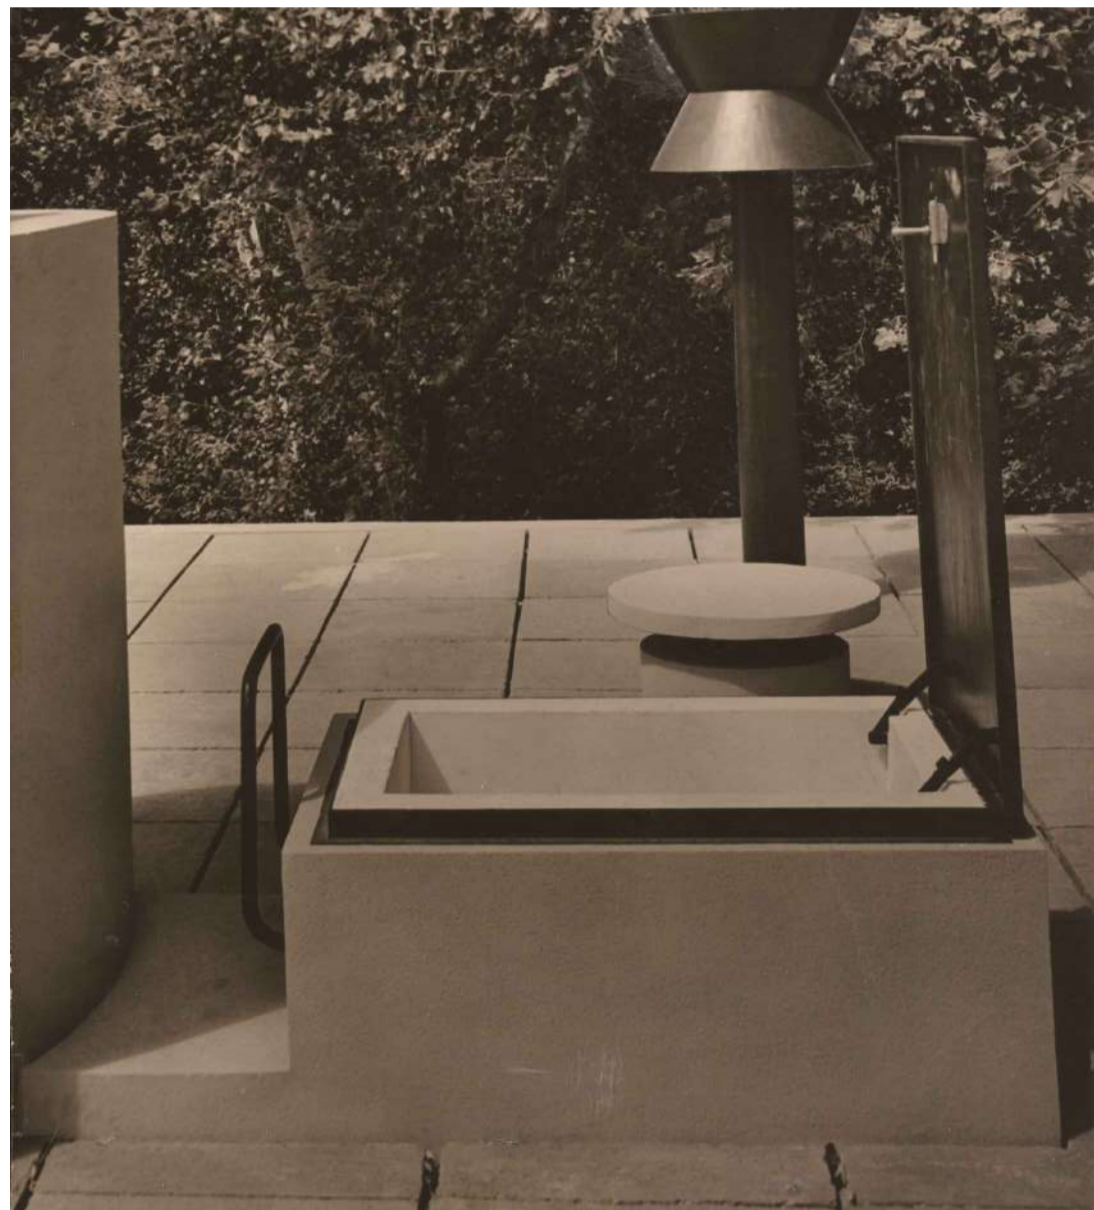

FOTOGRAFIA N° 16

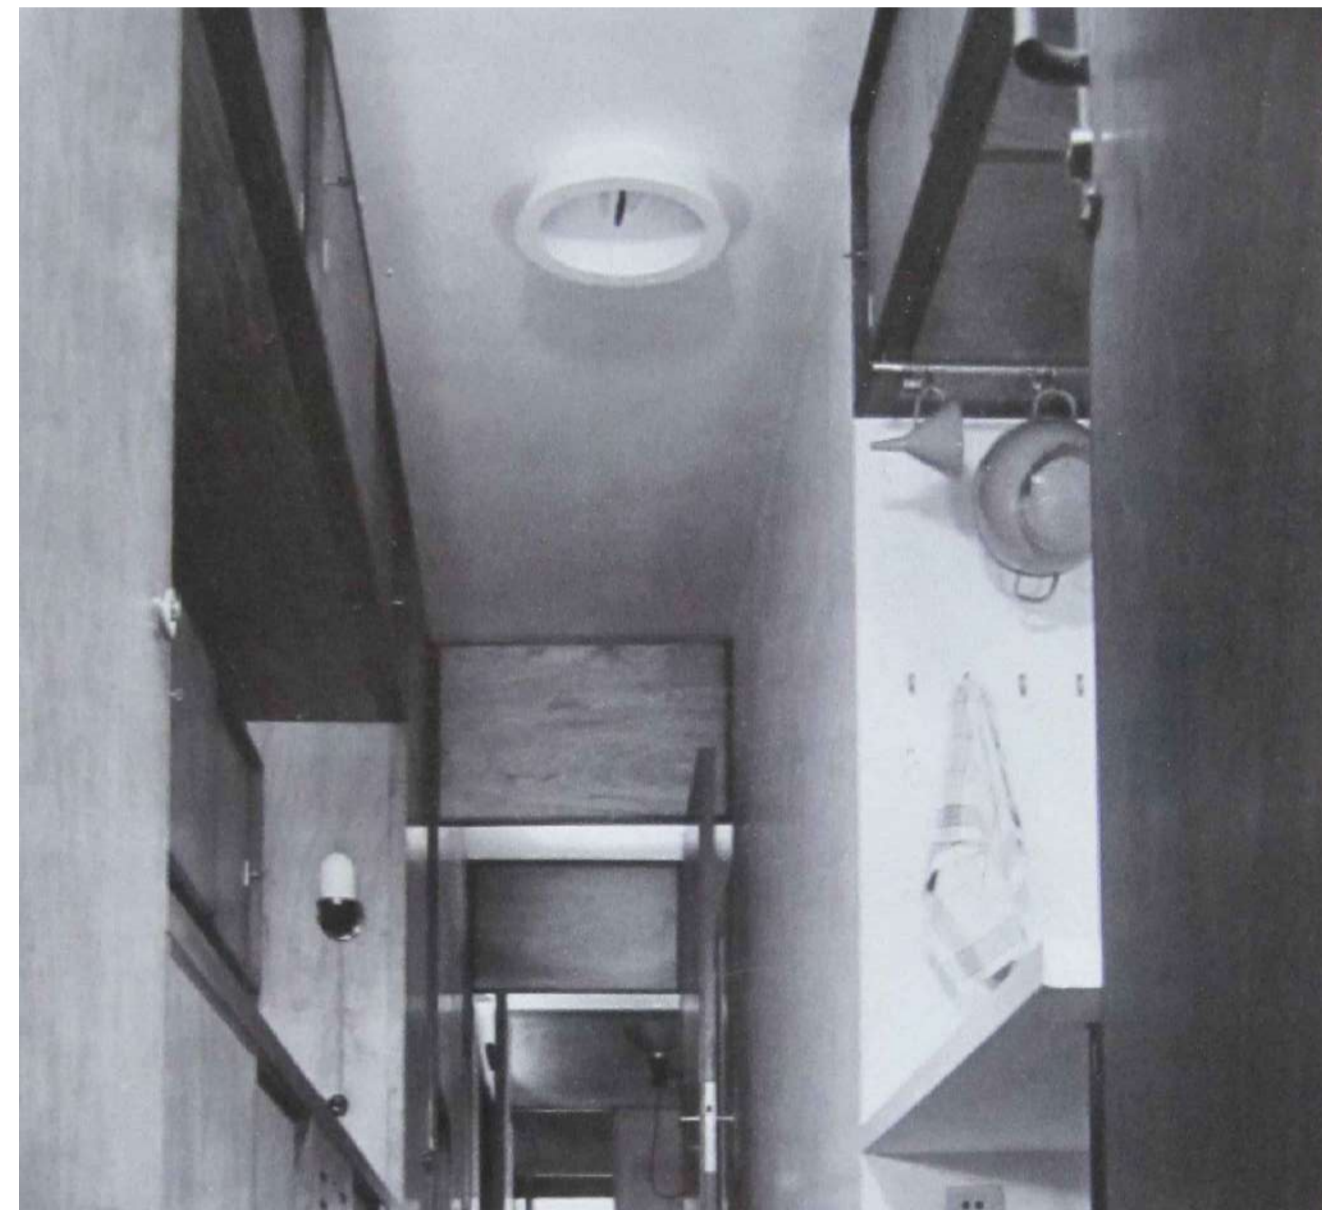

FOTOGRAFIA N° 17



FOTOGRAFIA N° 18



FOTOGRAFIA N° 19



FOTOGRAFIA N° 20



TODAS LAS MEDIDAS SERAN VERIFICADAS EN LA OBRA

PLANO NO APTO PARA CONSTRUCCION

EL PRESENTE PLANO ES INDICATIVO, LA CONTRATISTA O COMPROBADORA DE PLANOS DEBERA VERIFICAR LOS DATOS PARA LA EJECUCION DE LA OBRA. EL PLANO PRESENTADO POR LA CONTRATISTA DEBE SER UN FOTOCOPIADO DE ALTO CALIDAD CON LA IMPRESION EN NEGRO. TODOS LOS DETALLES CONSTRUCTIVOS DEBERAN SER COORDINADOS Y COMPROBADOS EN OBRA.

REGION	FECHA	DESCRIPCION

Secretaría de Planificación Territorial y Coordinación de Obra Pública
Dirección Nacional de Planificación y Diseño de Obra Pública



Beneficiario:

Obra: Casa del Puente/ Casa del Arroyo

Plano: Fotografías

Fecha: Mayo 2019

Escala: S/ Esc


Revisó:

Plano N° CP-FOTOS-2


REFERENCIAS

Lista de planos				
Código	Categoría/Plano	Número de plano	Nombre de plano	Diseño por
AG	Sanitario	001-A-G-A	PRE-DISTRIBUCION DE AGUAS CENTRAL	JUN
AG	Sanitario	002-A-G-A	PRE-DISTRIBUCION DE AGUAS DERECHA	JUN
AG	Sanitario	003-A-G-A	DISTRIBUCION DE AGUAS	JUN
AG	Sanitario	004-A-G-A	DORTE DISTRIBUCION DE AGUAS	JUN
AG	Sanitario	005-A-G-A	AXO-DISTRIBUCION DE AGUAS	JUN
CL	Calentamiento	006-A-C-A	PRE-DISTRIBUCION DE CÁMERAS CALENTACION	JUN
CL	Calentamiento	007-A-C-A	DISTRIBUCION DE CÁMERA CALENTACION	JUN
CL	Calentamiento	008-A-C-A	TUBERIA DE VENTILACIONES	JUN
CL	Calentamiento	009-A-C-A	DISTRIBUCION DE CÁMERA CALENTACION	JUN
CL	Calentamiento	010-A-C-A	AXO-DISTRIBUCION DE CÁMERA CALENTACION	JUN
DE	Sanitario	001-A-D-E-A	PRE-DISTRIBUCION DE AGUAS DUCHERIA	JUN
DE	Sanitario	002-A-D-E-A	PRE-DISTRIBUCION DE AGUAS CENTRAL	JUN
DE	Sanitario	003-A-D-E-A	PRE-DISTRIBUCION DE AGUAS DERECHA	JUN
DE	Sanitario	004-A-D-E-A	DORTE DISTRIBUCION DE AGUAS	JUN
DE	Sanitario	005-A-D-E-A	AXO-DISTRIBUCION DE AGUAS	JUN
E	Electricidad	001-A-E-A	PRE-BOCOS DE ELECTRICIDAD	JUN
E	Electricidad	002-A-E-A	TR. BUCAL DE ELECTRICIDAD	JUN
E	Electricidad	003-A-E-A	UBICACIONES	JUN
IS	Concreto	001-A-I-S-A	ACTIV. (SOL) PLANTA BAJA	JUN
IS	Concreto	002-A-I-S-A	LAMINA DE BAZO	JUN
IN	Plomería/Canalización	001-A-I-N-A	PRE-ACEROS CORRIENTES DEBILES	JUN
IN	Plomería/Canalización	002-A-I-N-A	PRE-ACEROS CORRIENTES DEBILES	JUN
IG	Gas	001-A-I-G-A	PRE-DISTRIBUCION DE GAS	JUN
IG	Gas	002-A-I-G-A	PRE-DISTRIBUCION DE GAS	JUN
IG	Gas	003-A-I-G-A	PRE-DISTRIBUCION DE GAS	JUN
IG	Gas	004-A-I-G-A	DORTE DISTRIBUCION DE GAS	JUN
IG	Gas	005-A-I-G-A	AXO-DISTRIBUCION DE GAS	JUN
IA	Sanitario	001-A-I-A-C-A	AXO-DISTRIBUCION SANITARIA	JUN

E1-GENERAL INI

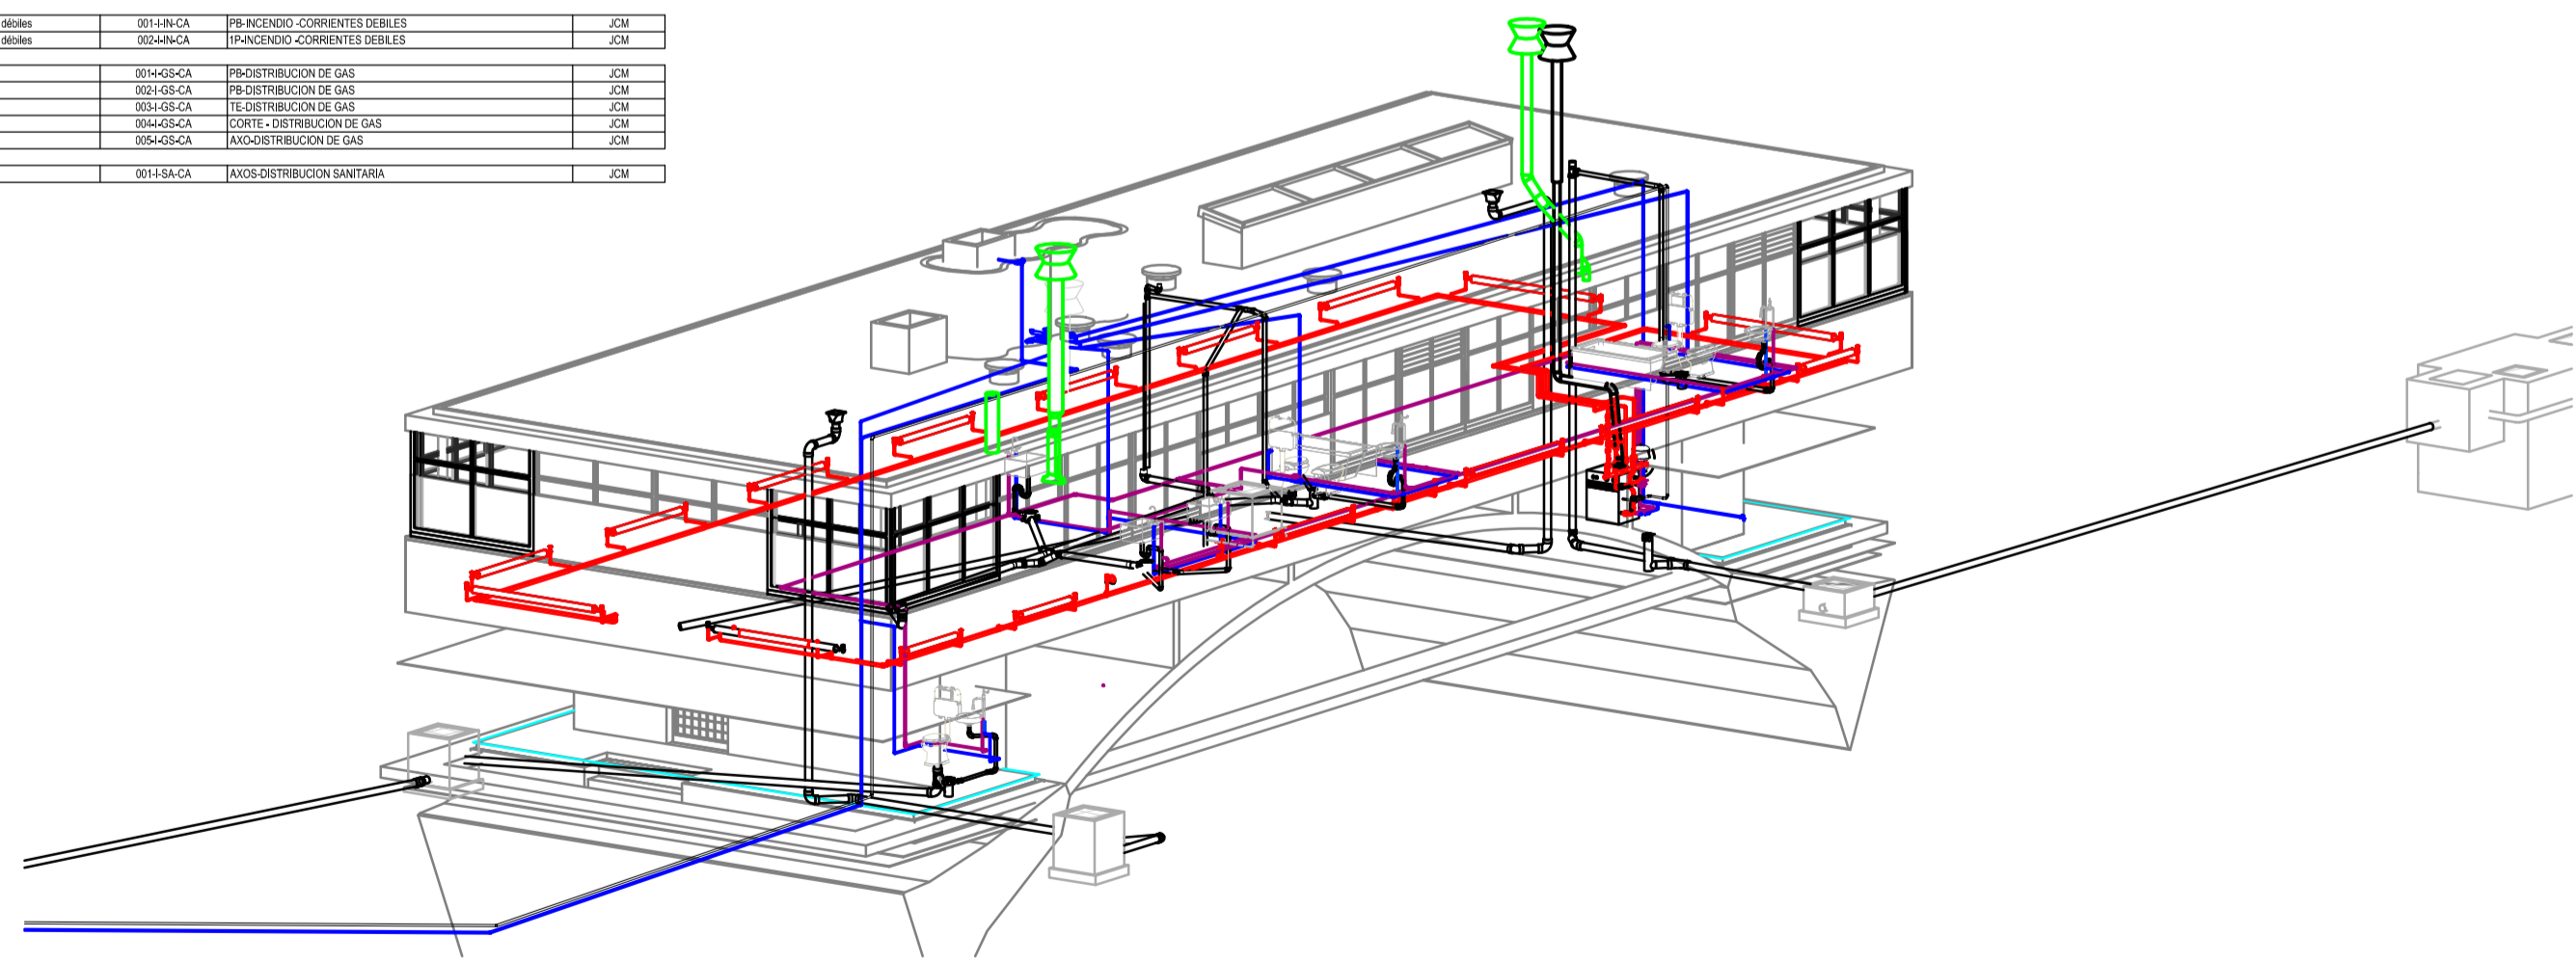

AXO-DISTRIBUCION INSTALACIONES

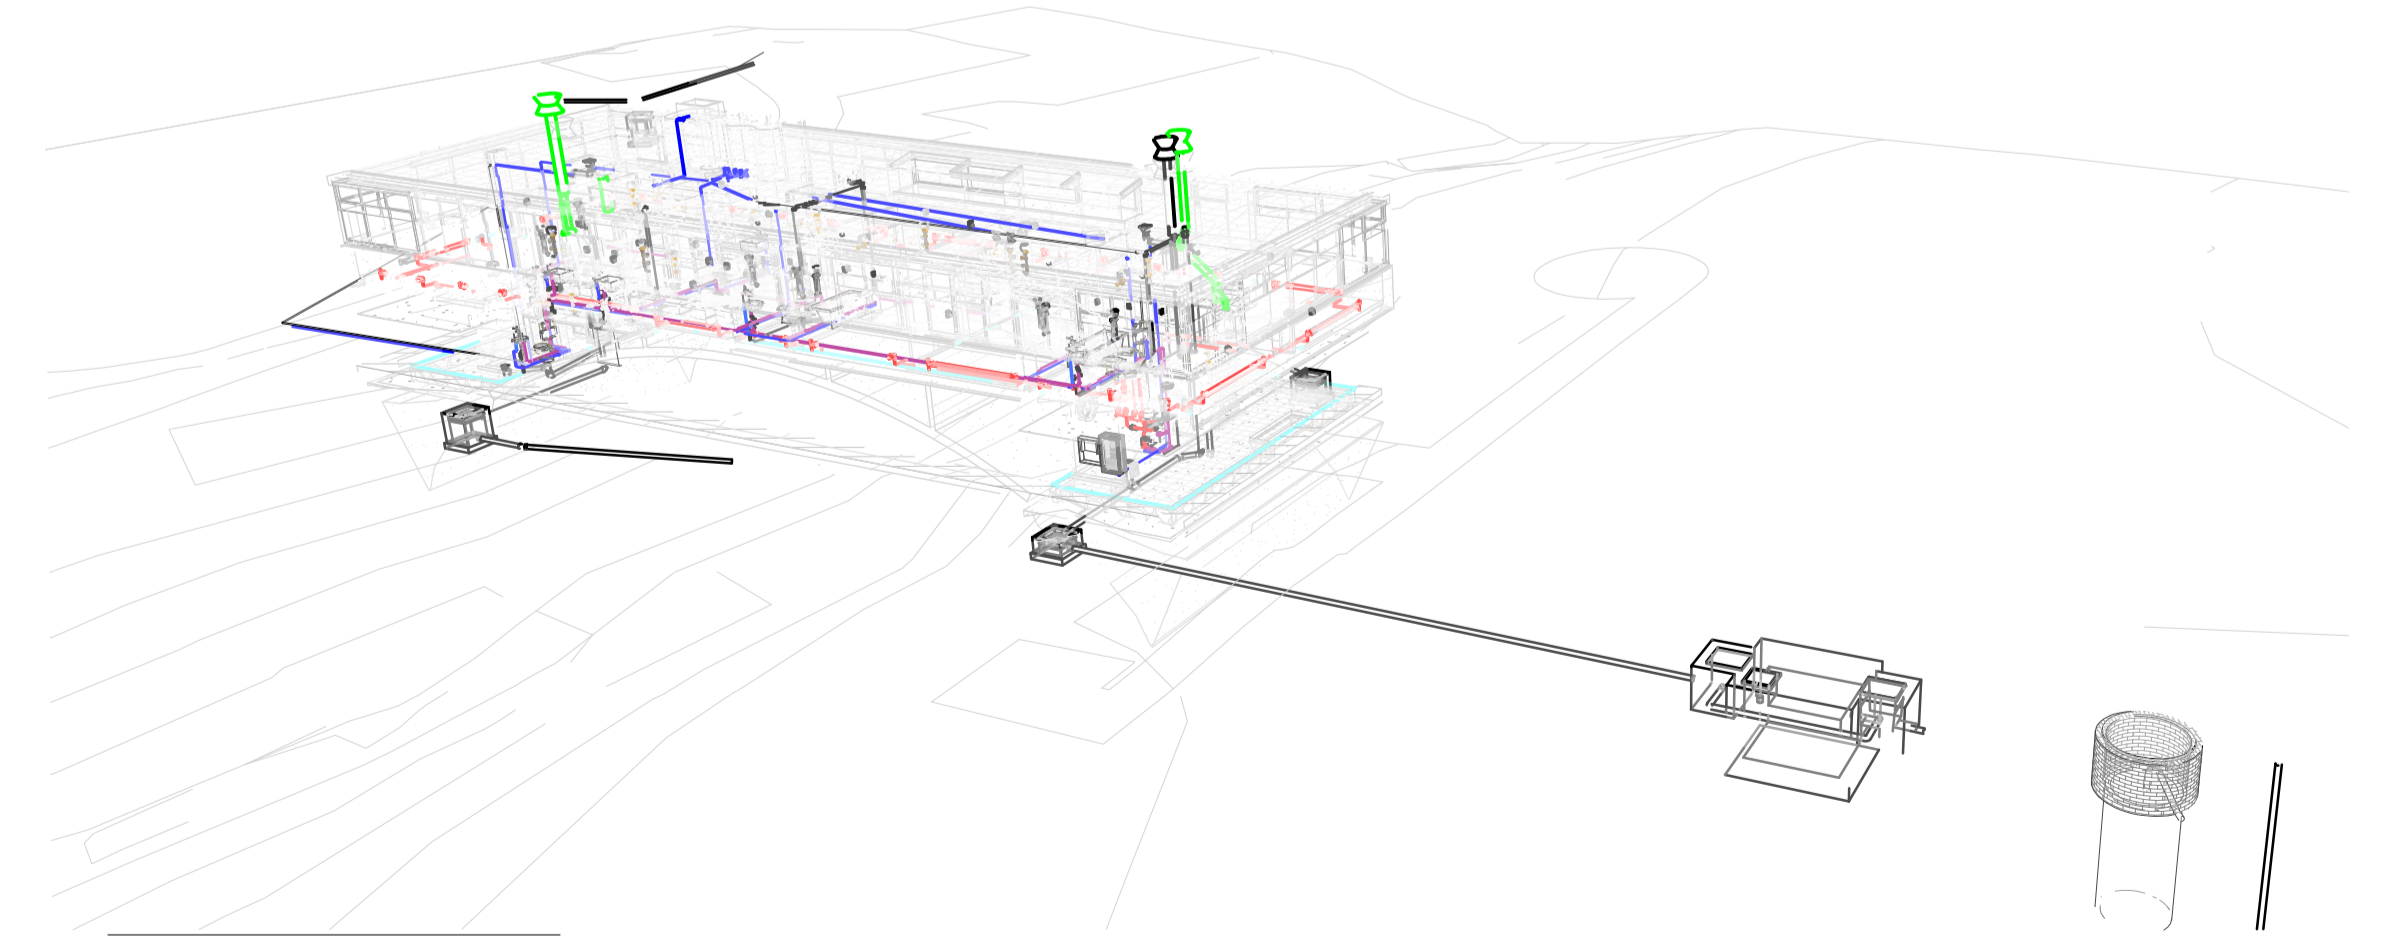

Perspectiva



REVISIONES

<p style="color: red;">PLANO NO APTO PARA CONSTRUCCION.</p> <p>EL PRESENTE PLANO INDICATIVO, LA CONTRATISTA CONFECCIONARA LOS PLANOS DEFINITIVOS, QUE DEBERAN SER APROBADOS POR LA INSPECCION DE OBRA. EL PLANO PRESENTADO POR LA CONTRATISTA ESTARA EN UN ESTADO DE CONFECCION A LA MENORIA PORQUE TODAS LAS MEDIDAS Y DETALLES SE VERIFICARAN EN SITIO POR EL CONTRATISTA. TODOS LOS DETALLES DE CONFECCION SE HAN CONFECCIONADO Y CONTROLADOS EN OBRA.</p>		<p>Secretaría de Planificación Territorial y Coordinación de Obra Pública Dirección Nacional de Planificación y Diseño de Obra Pública</p> <p>Ministerio del Interior, Obras Públicas y Vivienda Presidencia de la Nación</p>	
<p>Beneficiario:</p>		<p>Obra: Casa del Puente/ Casa del Arroyo</p>	
<p>Plano: Lamina de Inicio</p>		<p>Plano N° CP-A.G01</p>	
<p>Fecha: Julio 2019</p>		<p>Escala: Revisó:</p>	

CALLE MATHEU

VIAS DEL FERROCARRIL SUD

CALLE FUNES

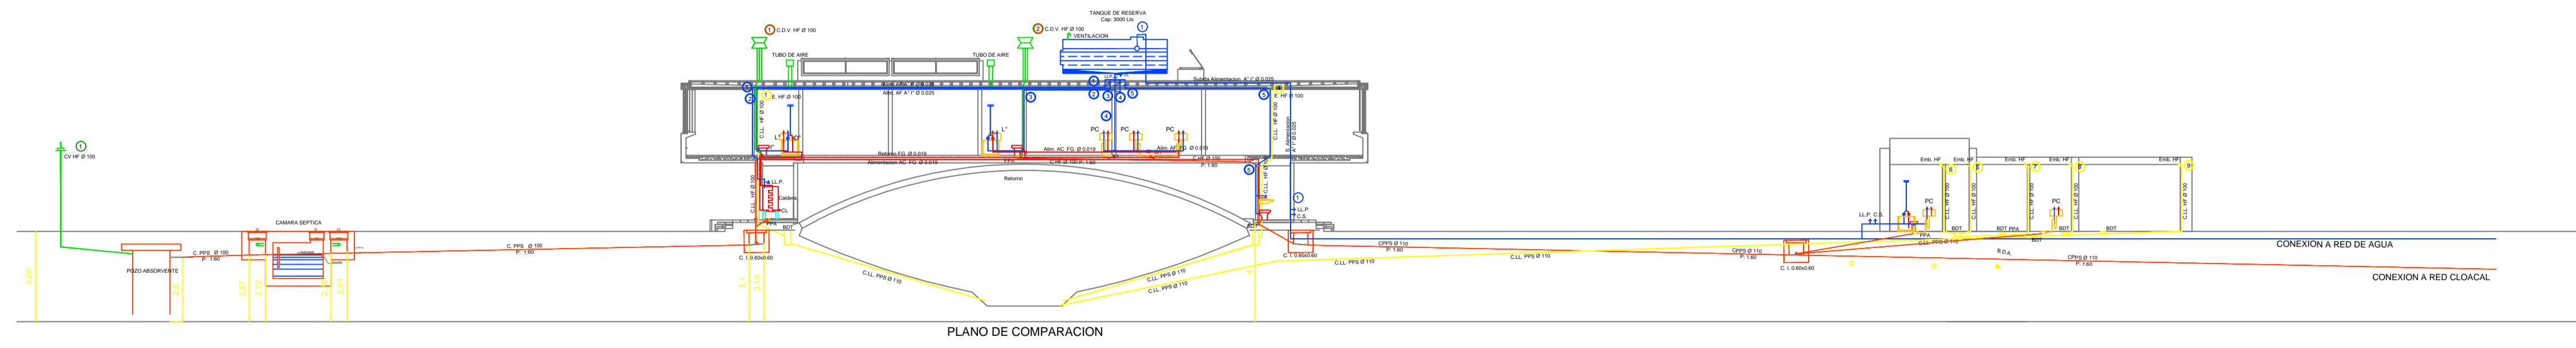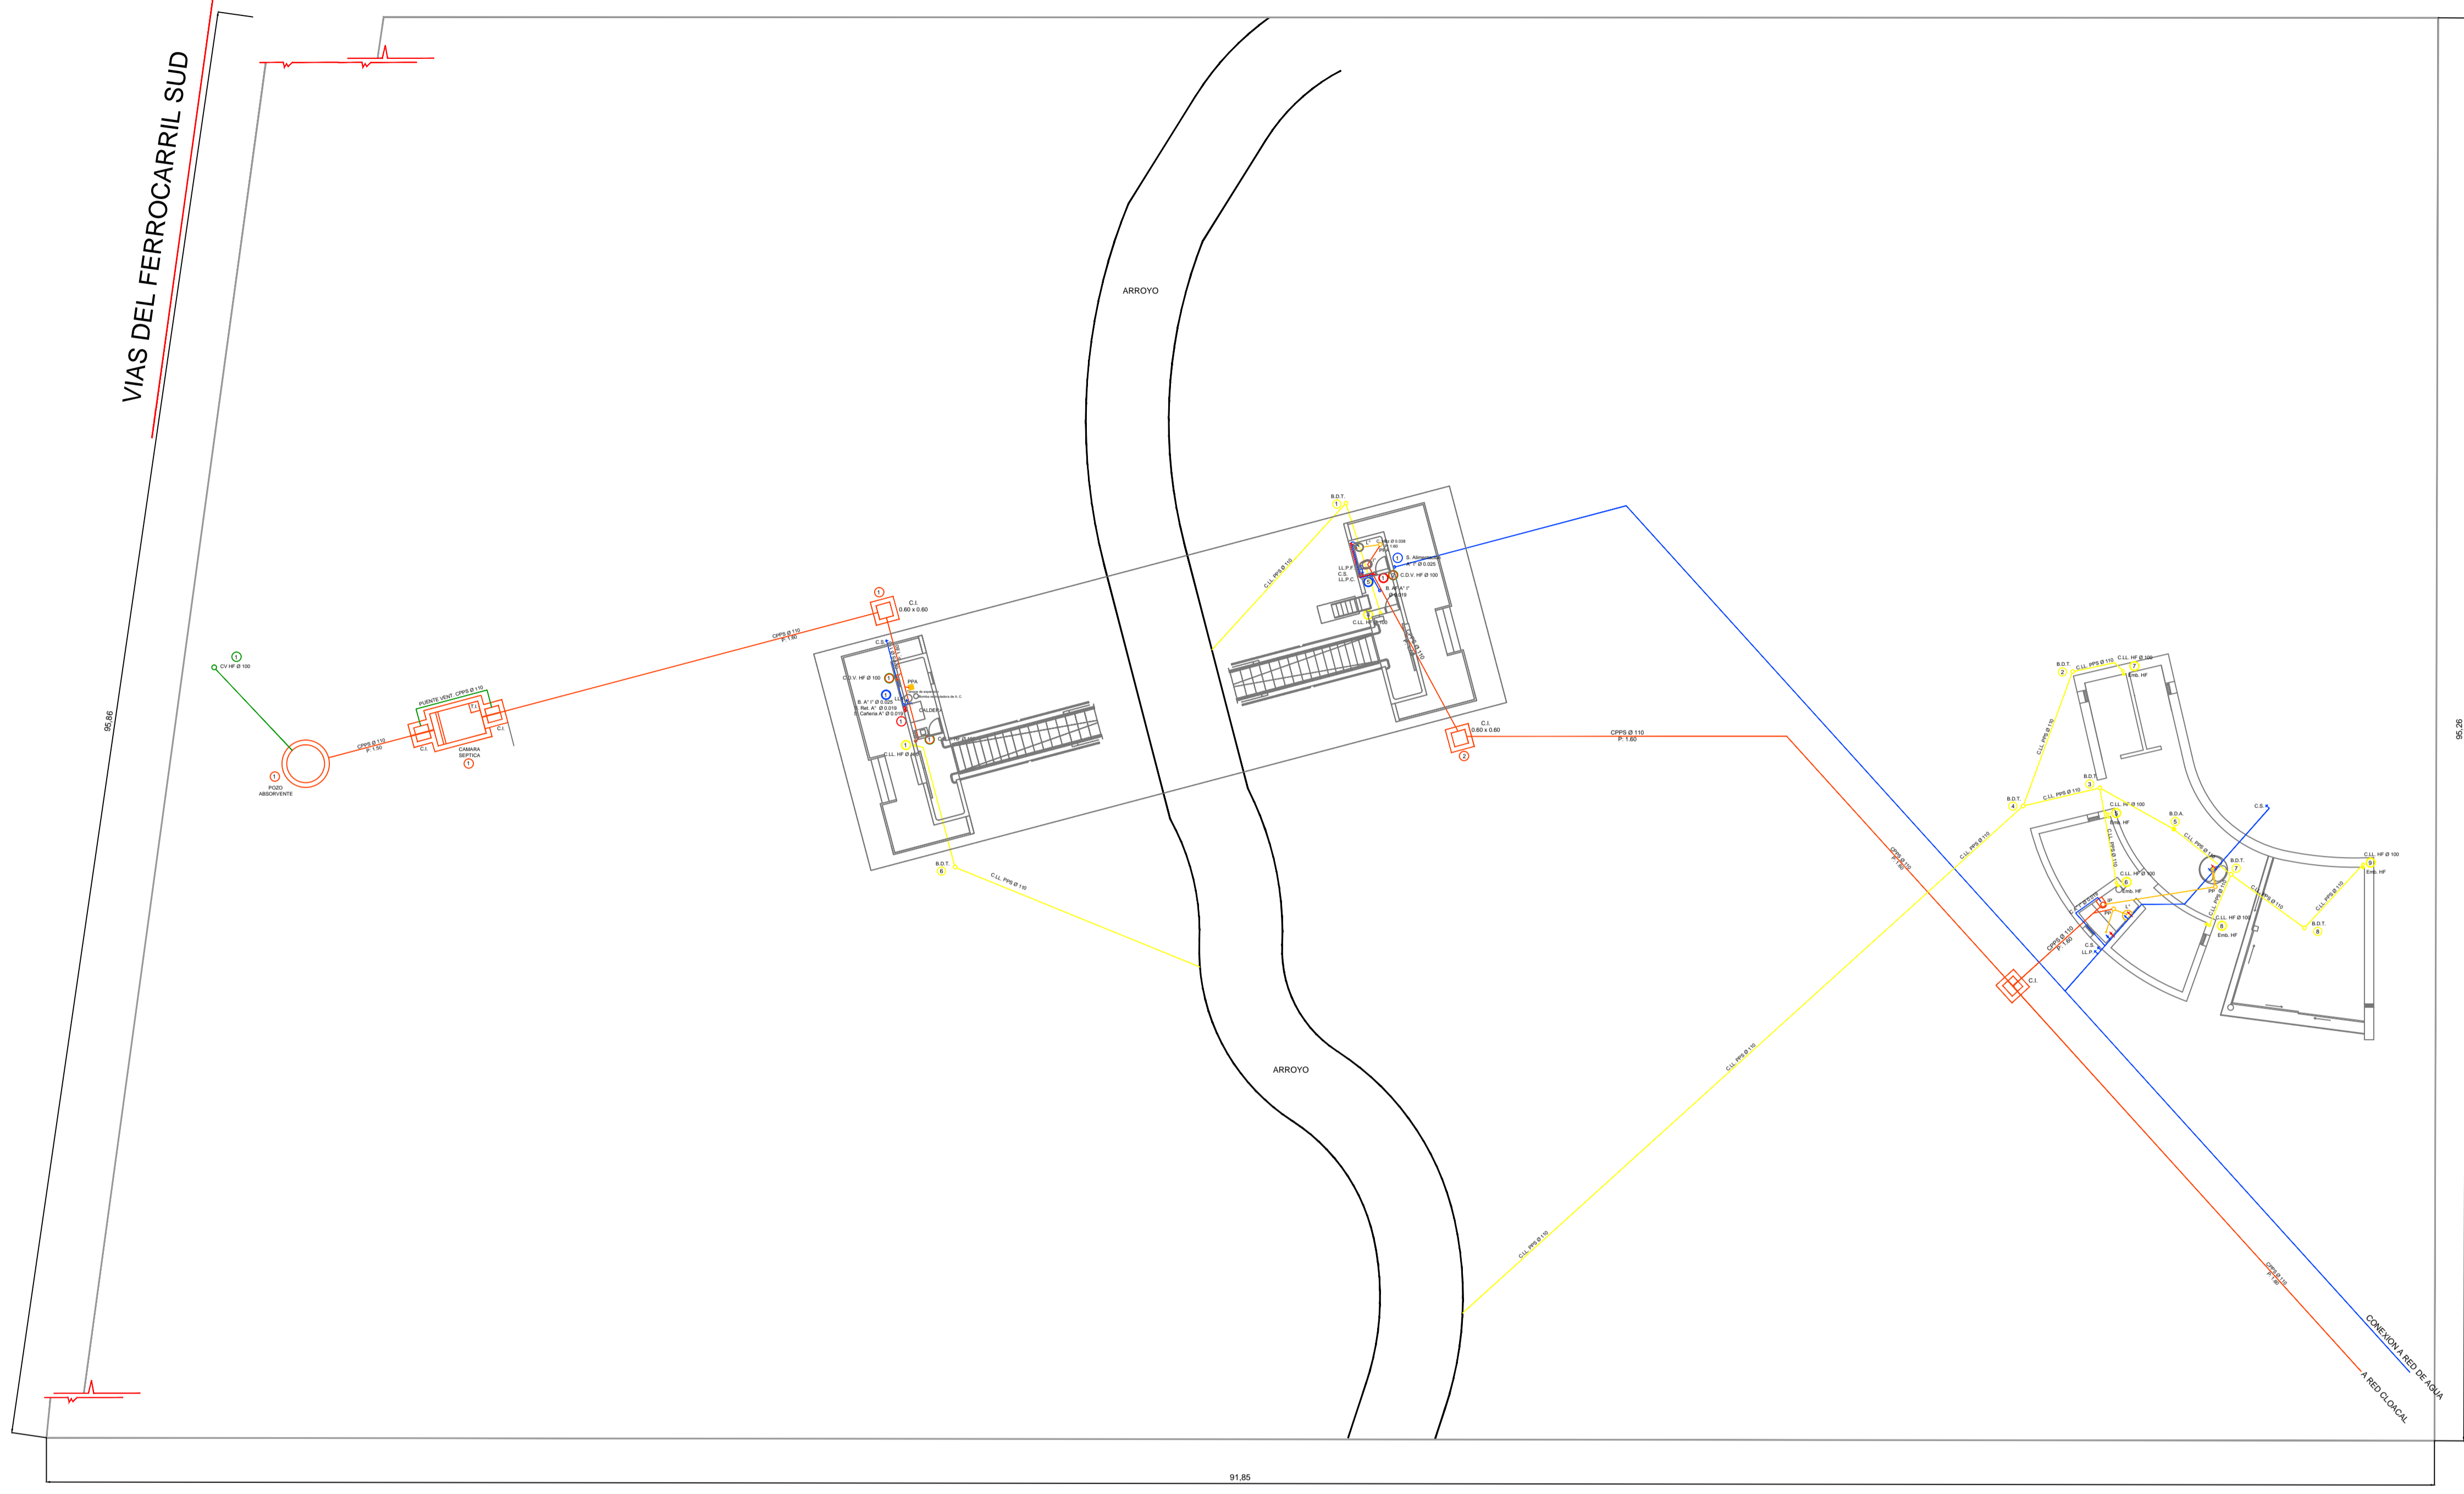

TODAS LAS MEDIDAS SERAN VERIFICADAS EN LA OBRA

REFERENCIAS

PLANO NO APTO PARA CONSTRUCCION.

EL PRESENTE PLANO ES INDICATIVO. LA CONTRATISTA CONFECCIONARA LOS PLANOS DEFINITIVOS, QUE DEBERAN SER APROBADOS POR LA INSPECCION DE OBRA. EL PLANO PRESENTADO POR LA CONTRATISTA ESTARA EN UN TOPO DE COORDINACION CON LA NOMBRADA PROYECTO.

TODAS LAS MEDIDAS Y PROCEDES DE VERIFICACION EN OBRA SON DE RESPONSABILIDAD DE LA CONTRATISTA.

TODOS LOS DATOS DE COORDINACION SERAN VERIFICADOS EN OBRA.

REVISION	FECHA	DESCRIPCION

Secretaría de Planificación Territorial y Coordinación de Obra Pública
Dirección Nacional de Planificación y Diseño de Obra Pública

**Ministerio del Interior,
Obras Públicas y Vivienda
Presidencia de la Nación**

Beneficiario:

Obra: Casa del Puente/ Casa del Arroyo


Plano: Instalación Sanitaria

Fecha: Mayo 2019


Escala: 1:175

Revisó:


Plano N°
CP-I.G01

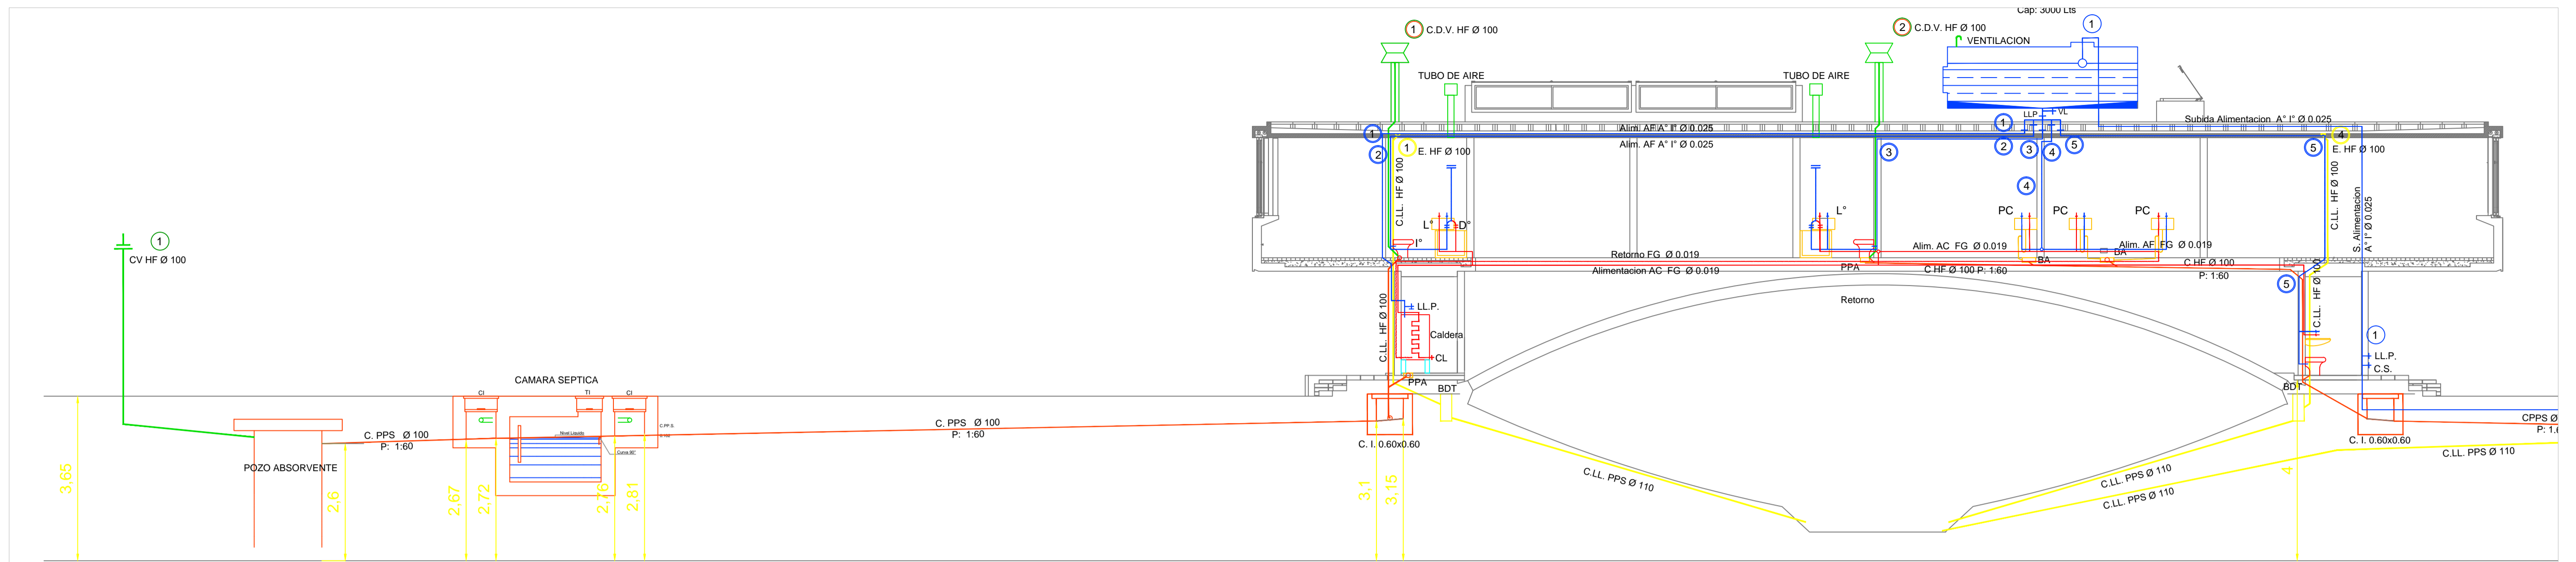

PLANO DE COMPARACION

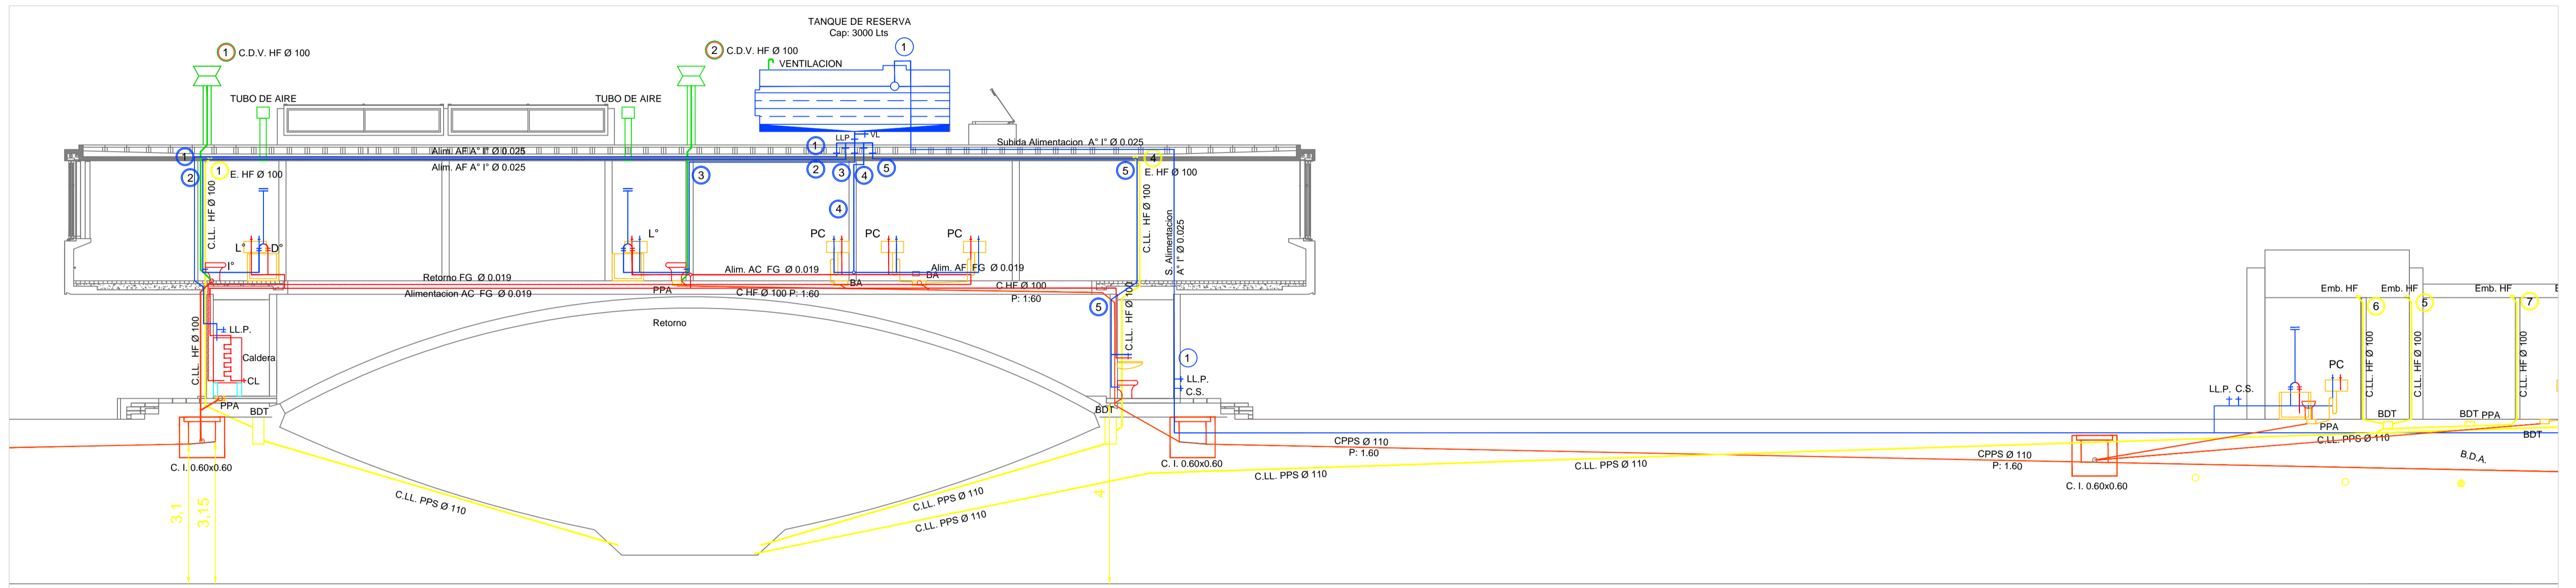

PLANO DE COMPARACION

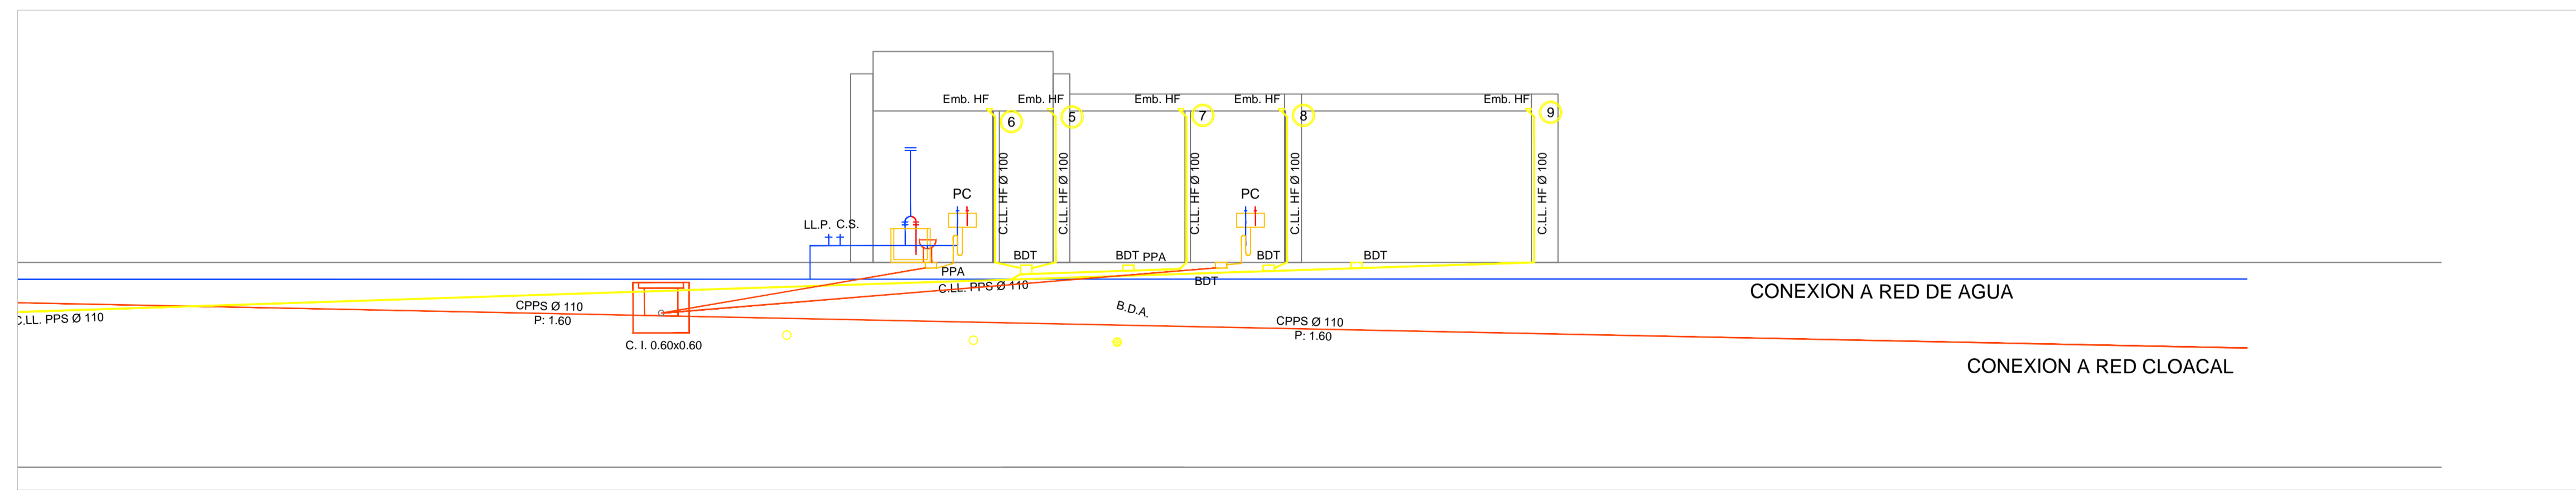

TODAS LAS MEDIDAS SERAN VERIFICADAS EN LA OBRA

REFERENCIAS

PLANO NO APTO PARA CONSTRUCCION.

EL PRESENTE PLANO ES INDICATIVO. LA CONTRATISTA CONFECCIONARA LOS PLANOS DEFINITIVOS, QUE DEBERAN SER APROBADOS POR LA INSPECCION DE OBRA. EL PLANO PRESENTADO POR LA CONTRATISTA ESTARA EN UN TODO DE CONCORDANCIA CON LA MEMORIA TECNICA.

TODAS LAS MEDIDAS Y PROCELOS DE VERIFICACION EN OBRA POR EL CONTRATISTA.

TODOS LOS DATOS DE LOS COMPONENTES DEBEN CONCORDAR CON LOS DETALLADOS EN OBRA.

REVISION	FECHA	DESCRIPCION


Secretaría de Planificación Territorial y Coordinación de Obra Pública
Dirección Nacional de Planificación y Diseño de Obra Pública

Ministerio del Interior,
Obras Públicas y Vivienda
Presidencia de la Nación

Beneficiario:

Obra: Casa del Puente/ Casa del Arroyo
Plano: Instalación Sanitaria
Fecha: Mayo 2019 | Escala: 1:50 | Revisó:

Plano N°
CP-1.G02

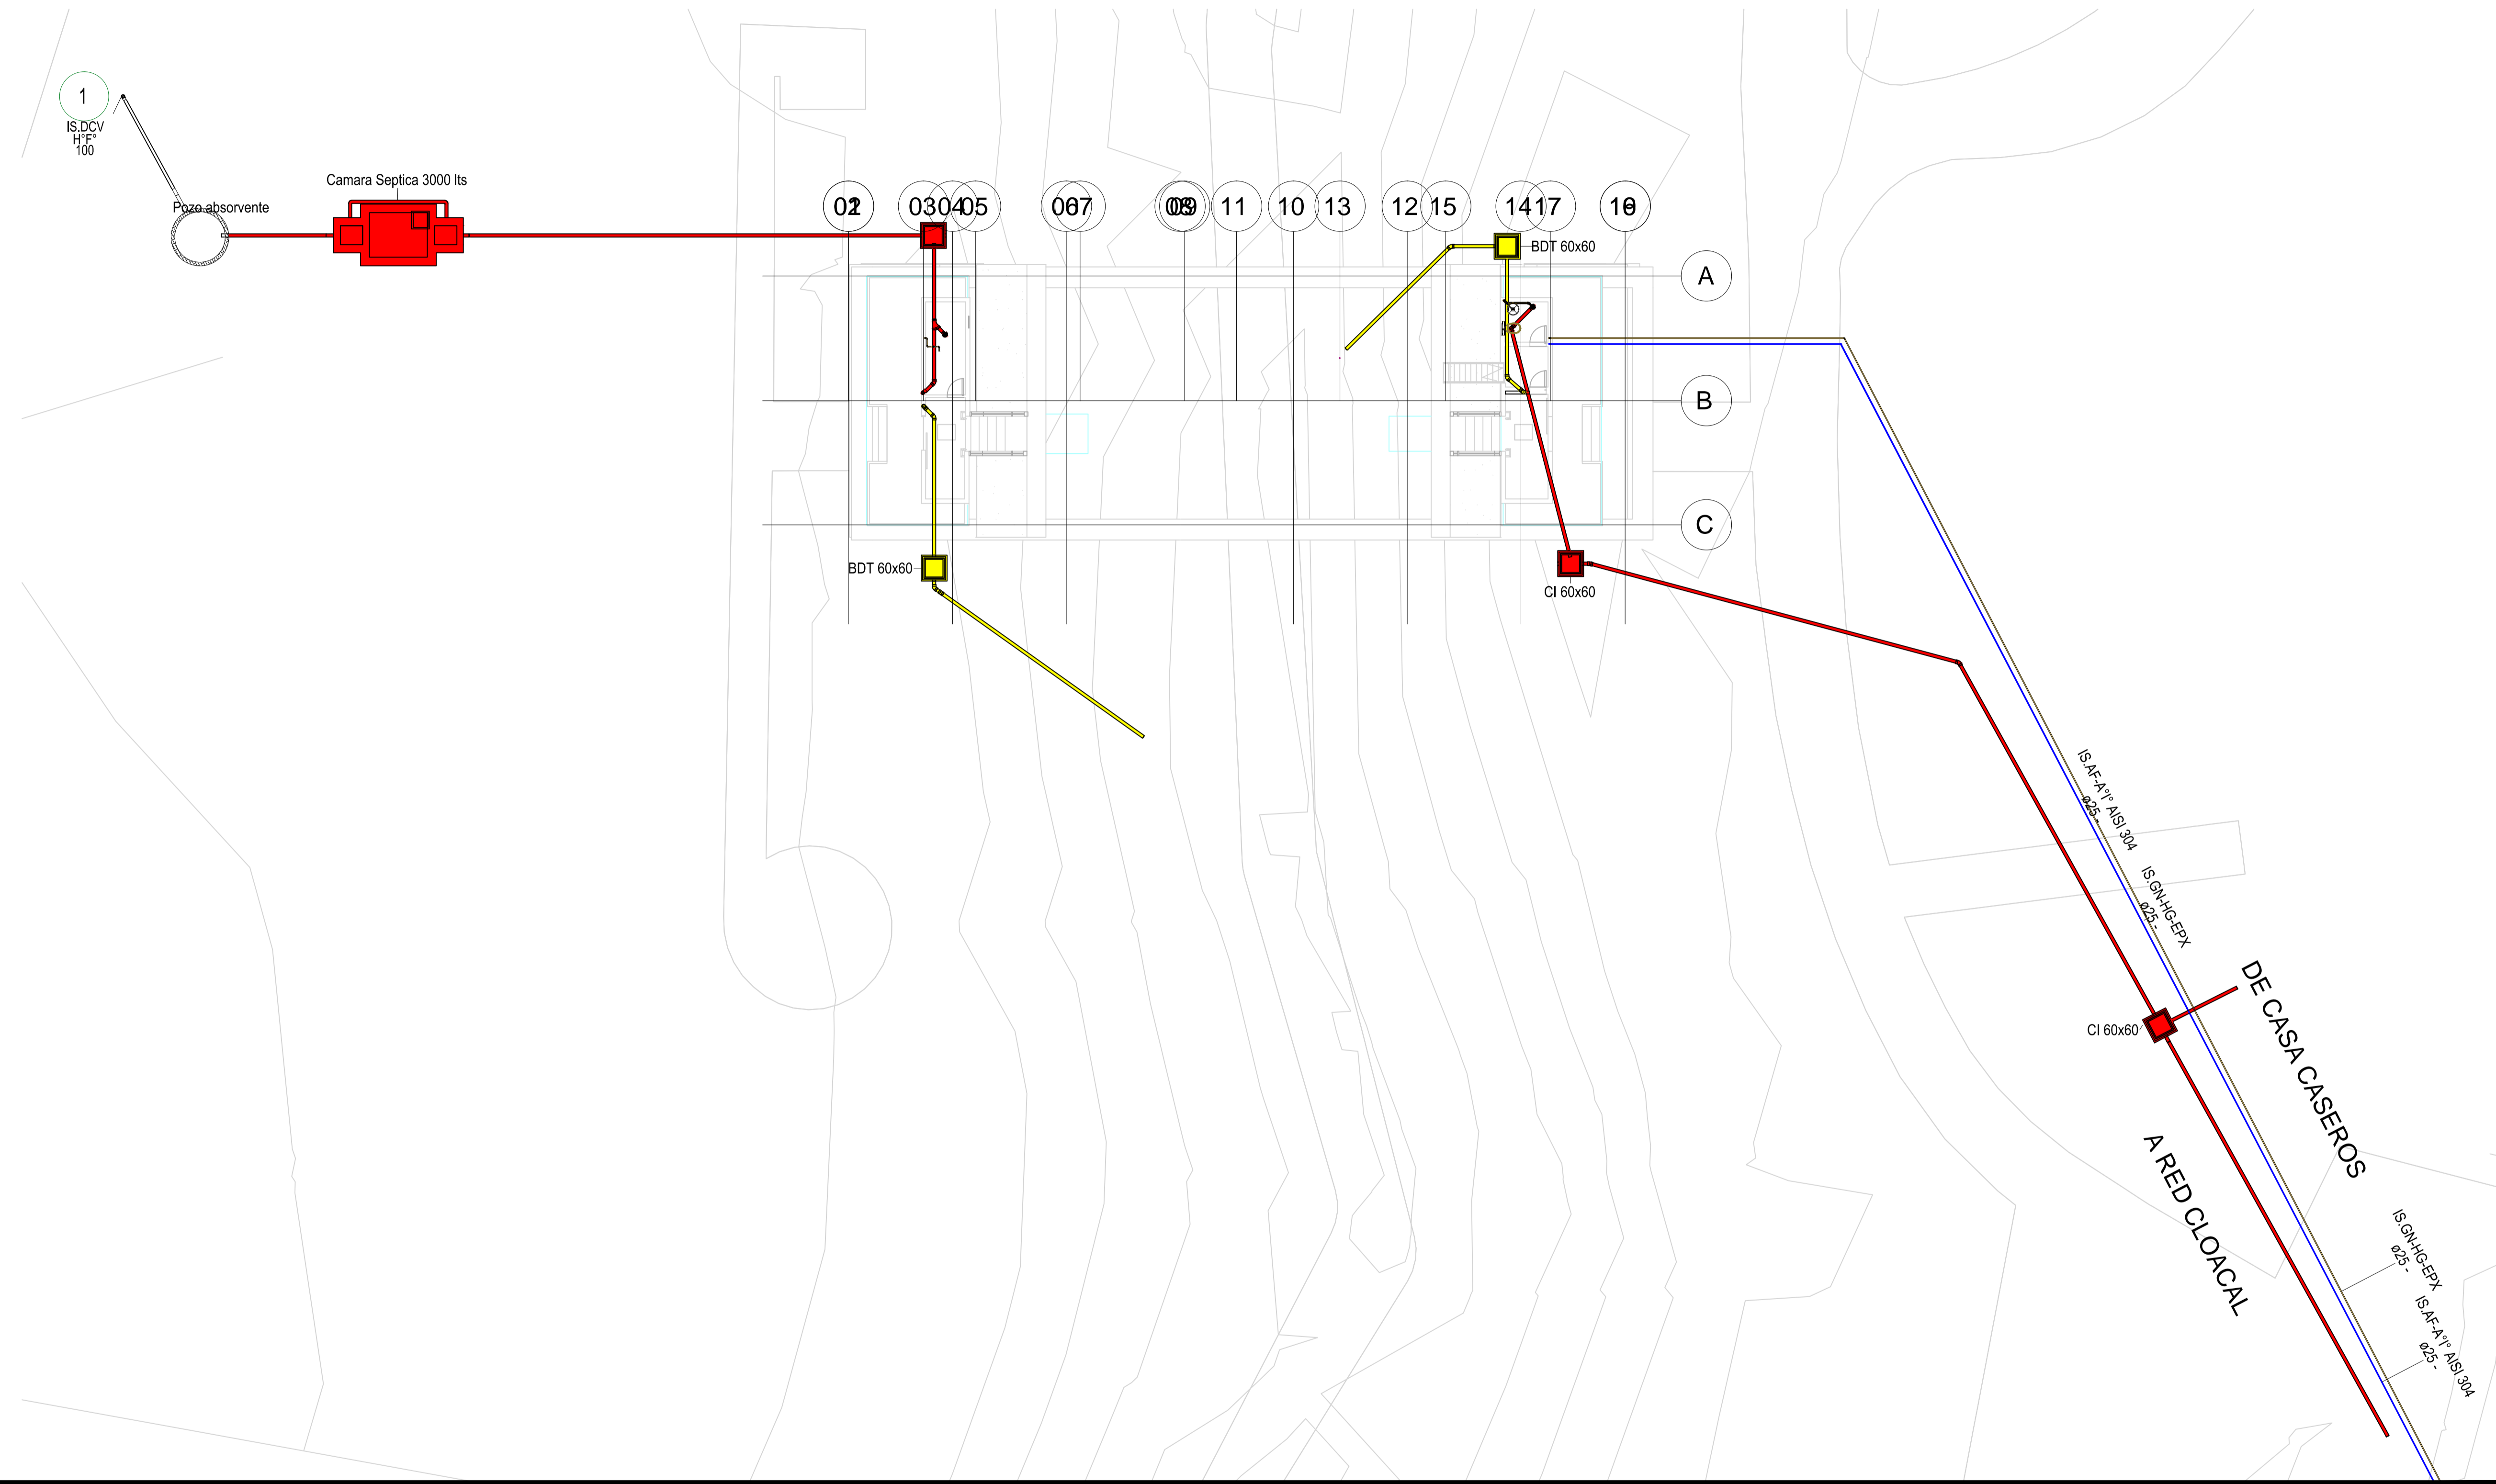

PLANO NO APTO PARA CONSTRUCCION.

EL PRESENTE PLANO ES INDICATIVO. LA CONTRATISTA CONFECCIONARA LOS PLANOS DEFINITIVOS, QUE DEBERAN SER APROBADOS POR LA INSPECCION DE OBRA. EL PLANO PRESENTADO POR LA CONTRATISTA ESTARA EN UN TODO DE ACUERDO CON LA NORMATIVA VIGENTE. TODAS LAS MEDIDAS Y NIVELES SE VERIFICARAN EN OBRA POR EL CONTRATISTA. TODOS LOS DETALLES CONSTRUCTIVOS SERAN COORDINADOS Y COMPATIBILIZADOS EN OBRA.

REVISION	FECHA	DESCRIPCION

Secretaría de Planificación Territorial y Coordinación de Obra Pública
Dirección Nacional de Planificación y Diseño de Obra Pública



Beneficiario:

Obra: Casa del Puente/ Casa del Arroyo
Plano: Acometidas PB
Fecha: Julio 2019 Escala: 1:250 Revisó:

Plano N°
CP-I.G03

DIMENSIONES HOJA: ISO A3 (420 X 297)

REFERENCIAS