




1 PLANTA BAJA
Escala 1:230

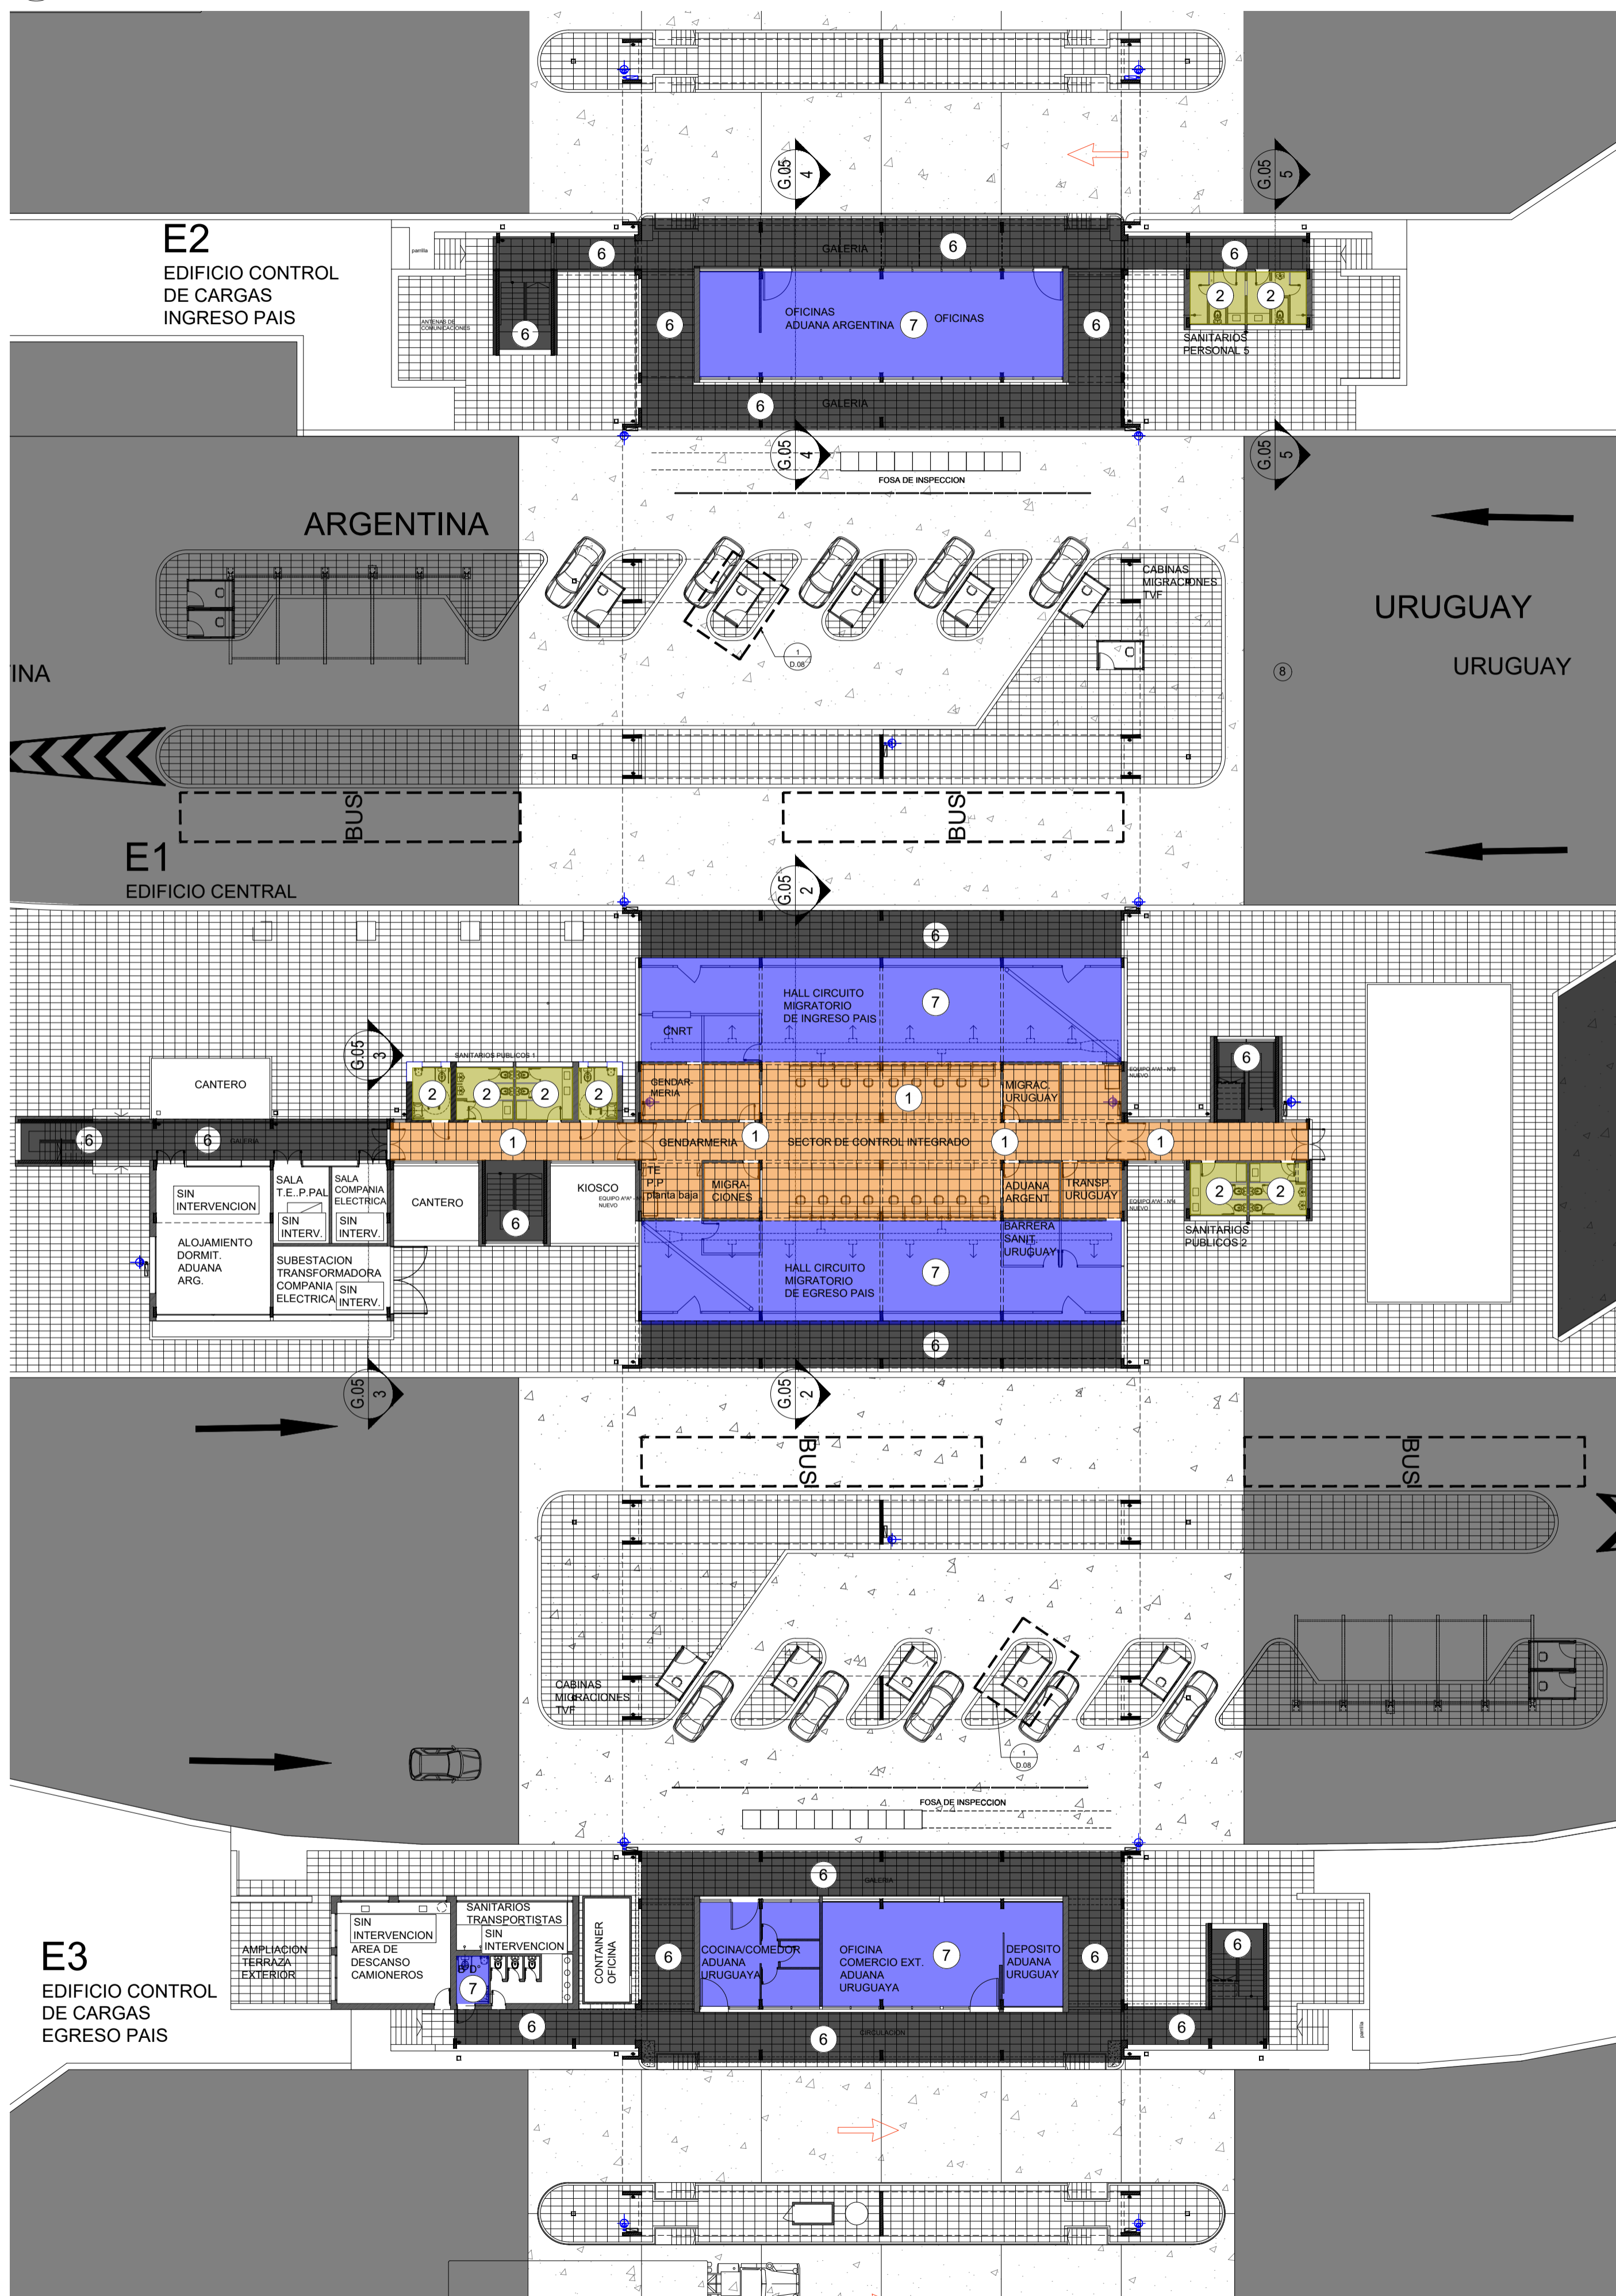


2 CORTE-EDIFICIO E1
Escala 1:100

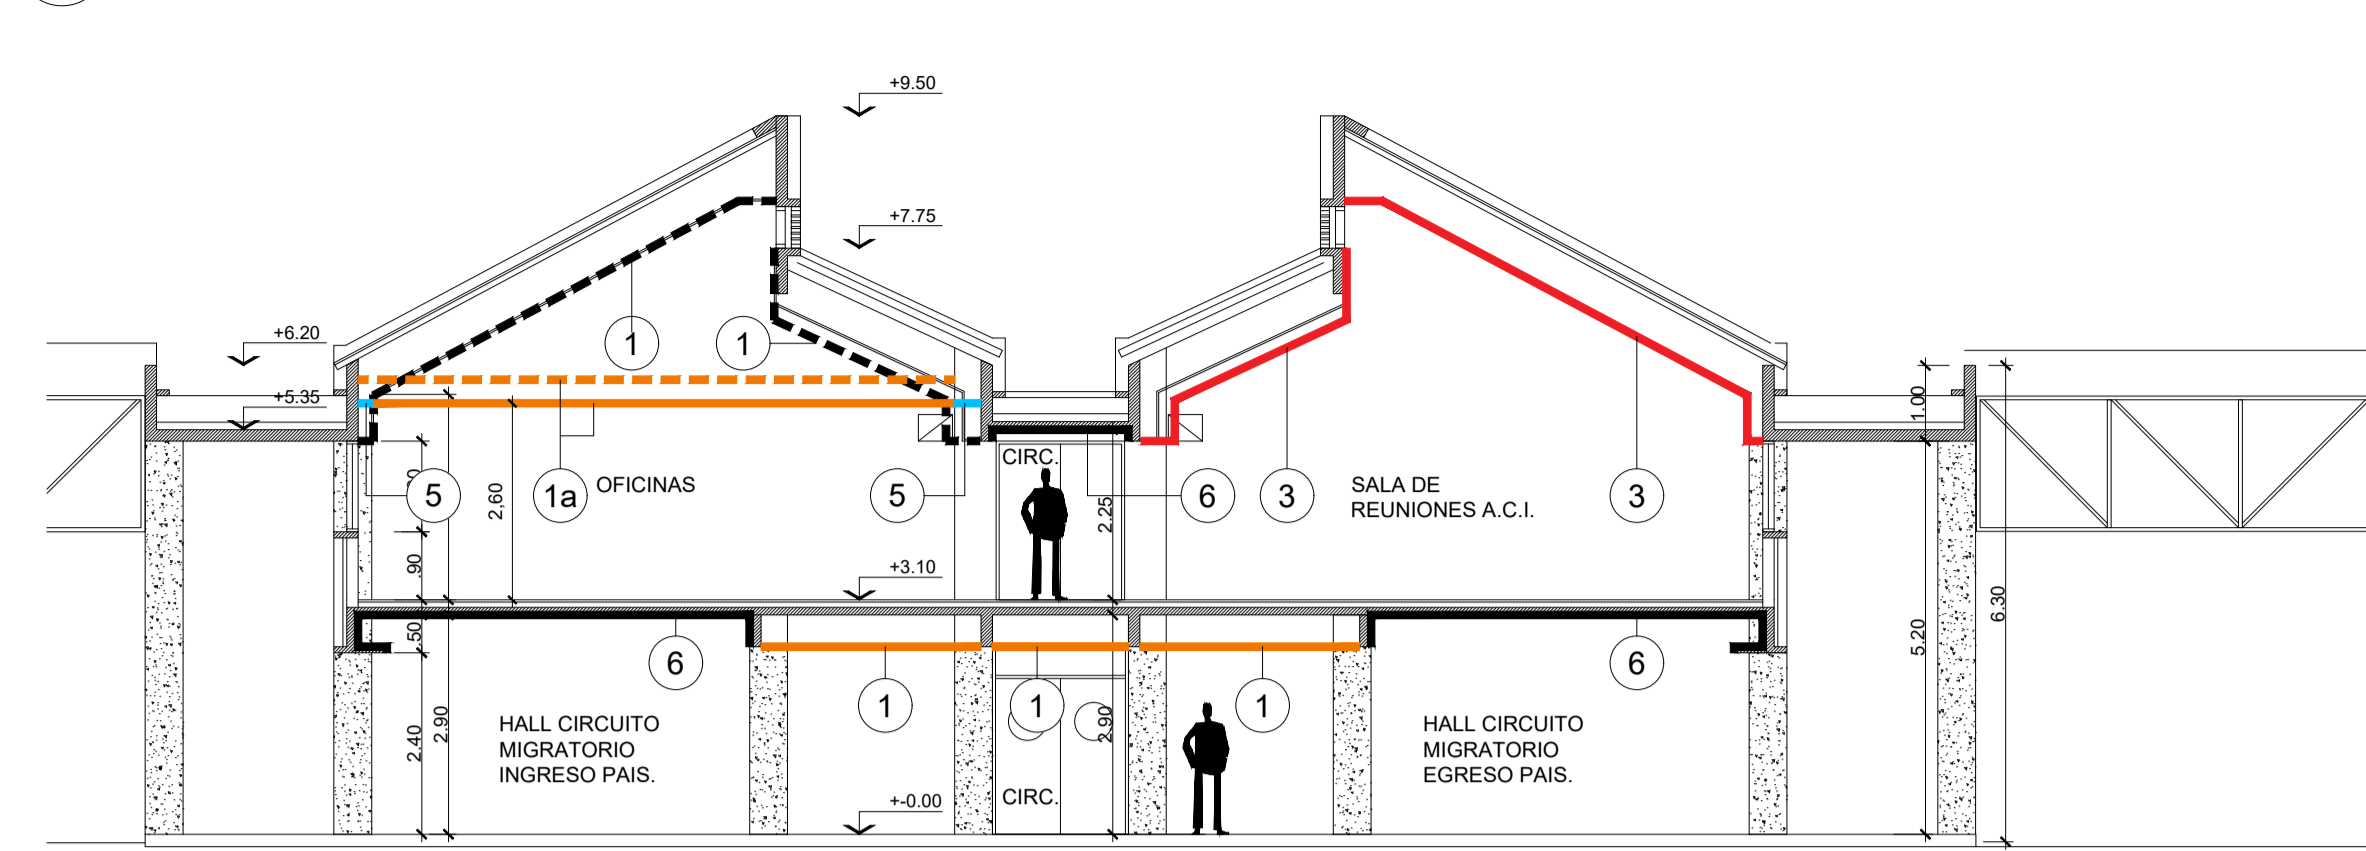



3 CORTE-EDIFICIO E1
Escala 1:100

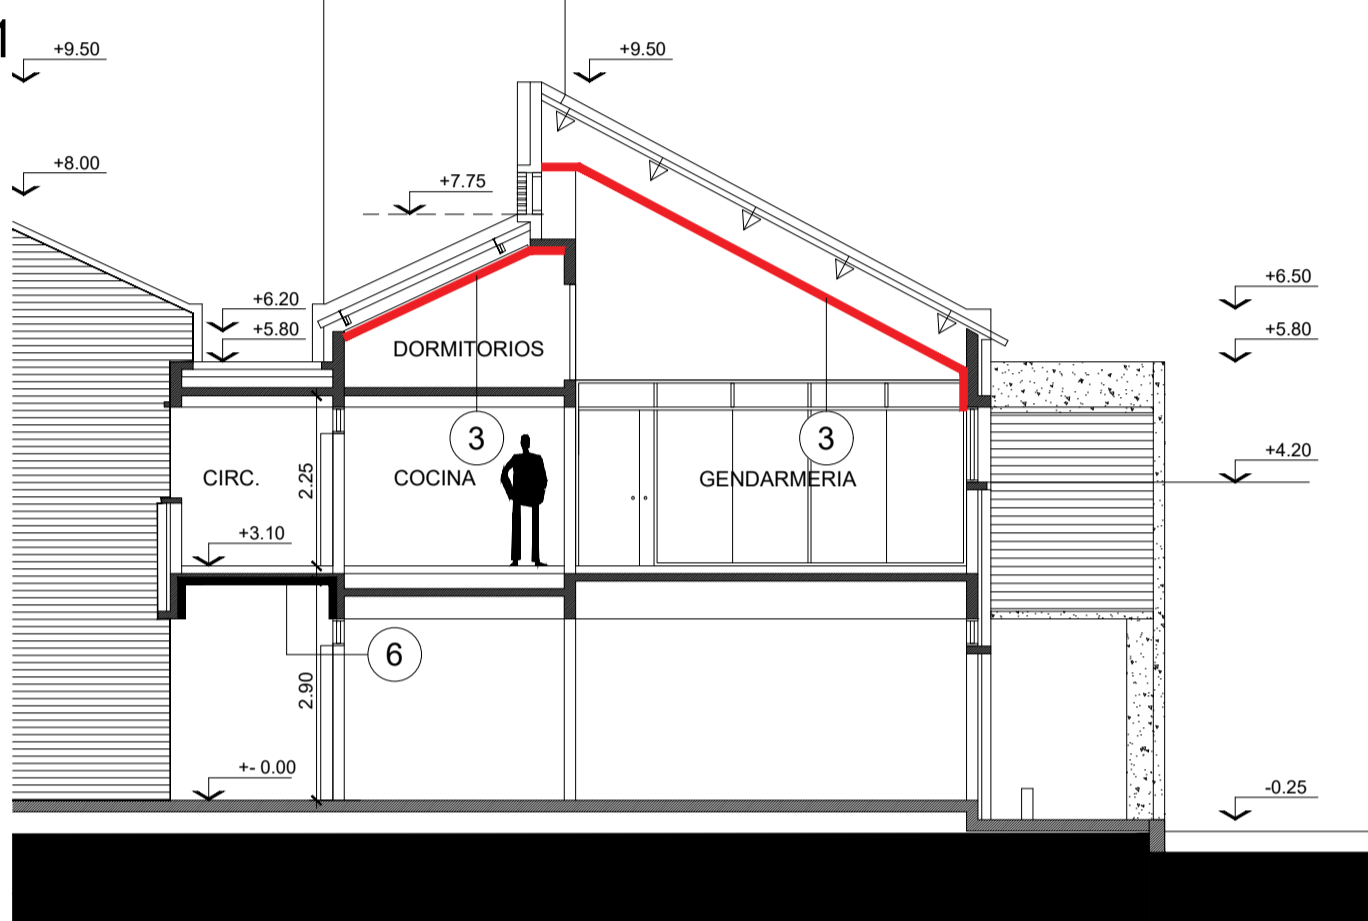

4 CORTE-EDIFICIO E2
Escala 1:100

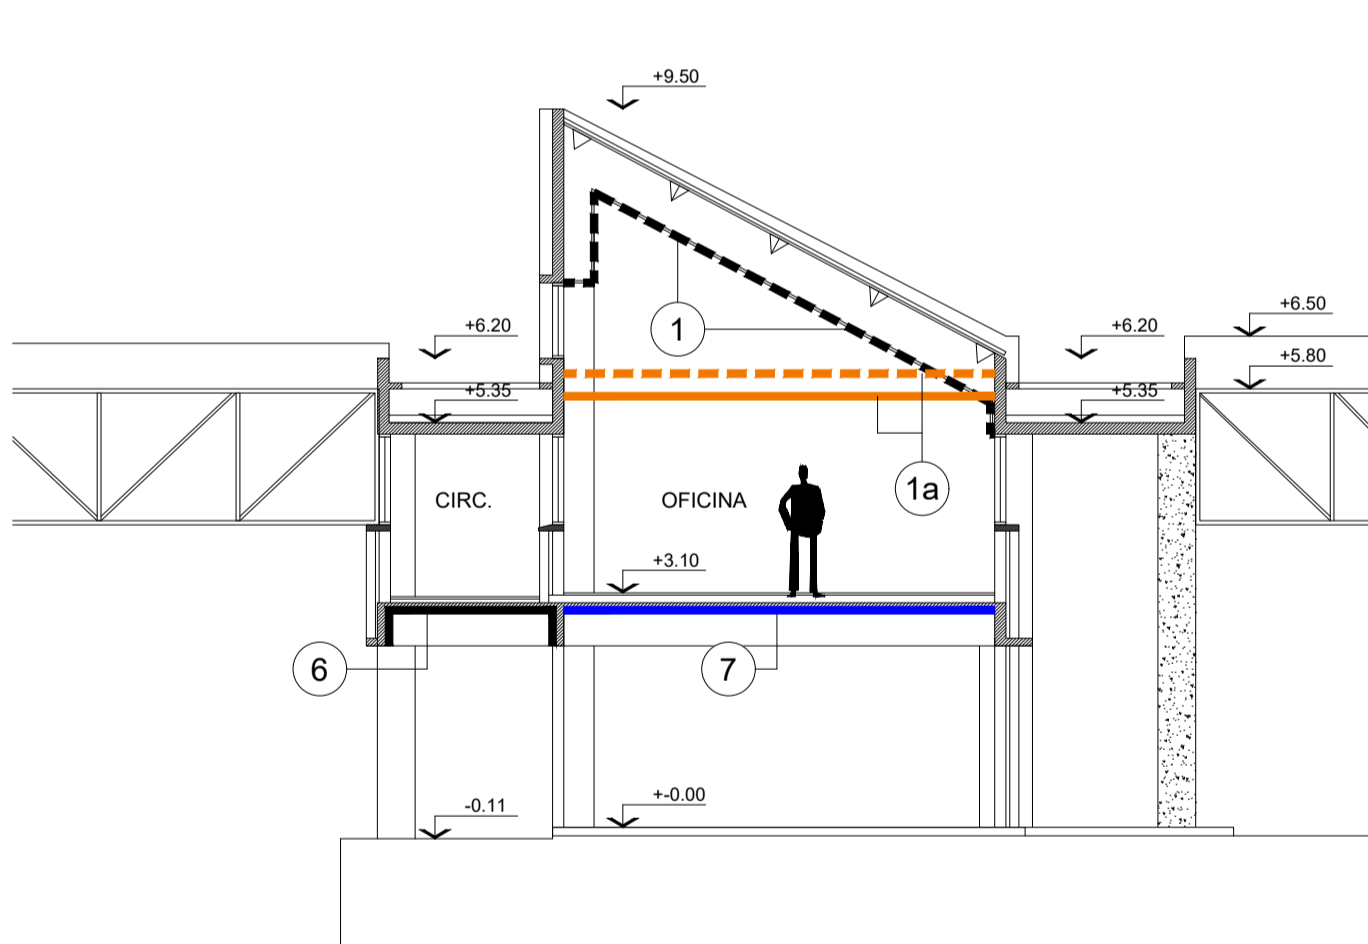

5 CORTE-EDIFICIO E2
Escala 1:100

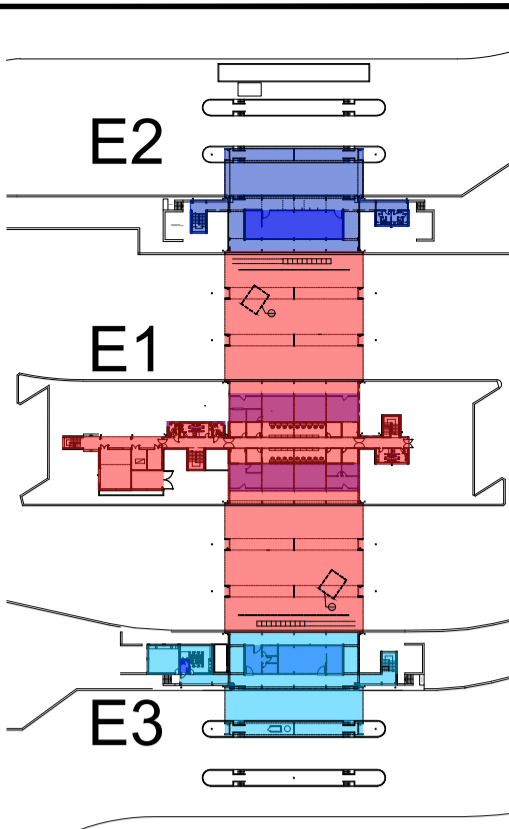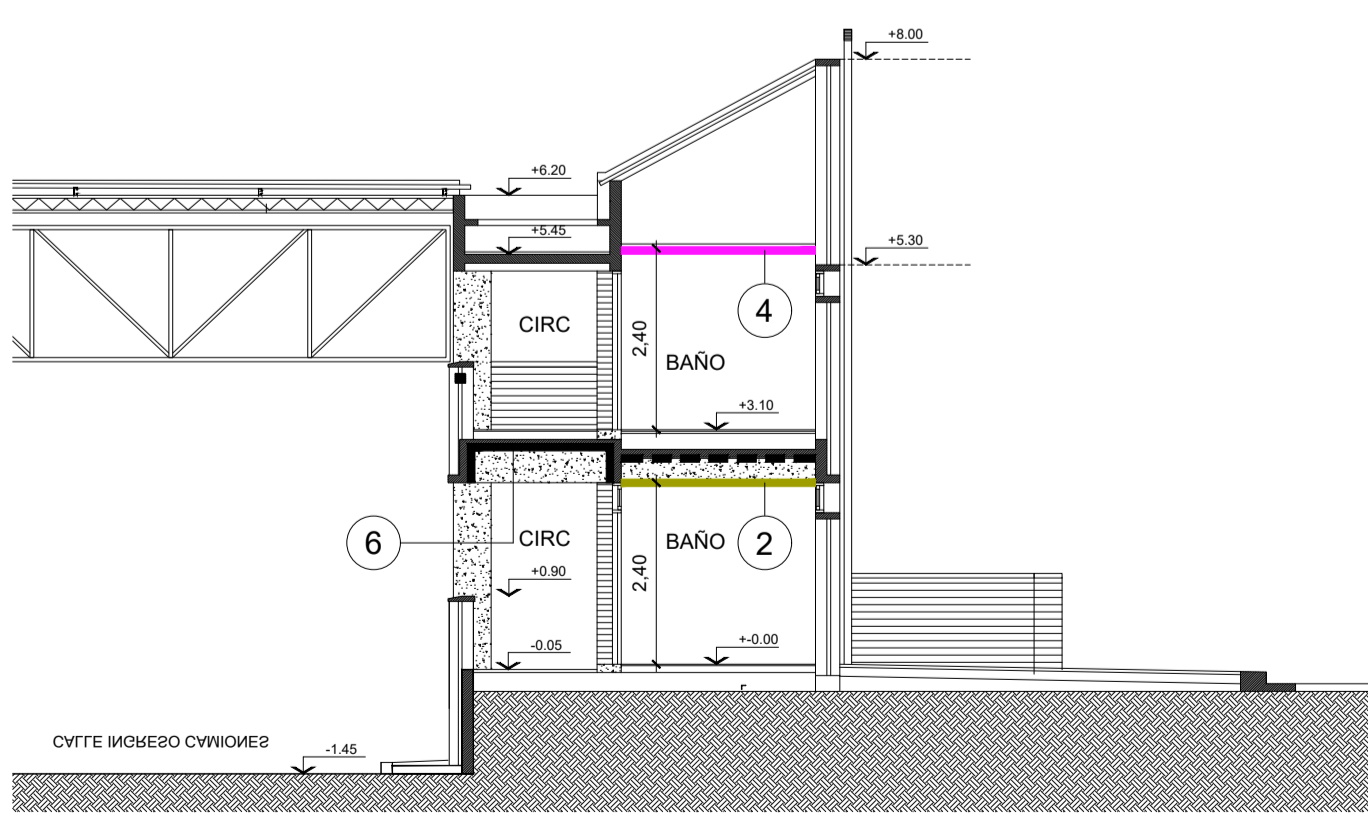

- CIELORRASOS**
- TIPO 1** Demolicion de cielorraso de tabillas metalicas
Nuevo cielorraso suspendido de placas desmontables 60x60
 - TIPO 2** Demolicion de cielorrasos aplicados
Nuevo Cielorraso suspendido de placas de roca de yeso junta tomada
 - TIPO 3** Demolicion de cielorraso de tabillas metalicas
Nuevo cielorraso de placas de roca de yeso junta tomada, sigue la pendiente de la cubierta
 - TIPO 4** Demolicion de cielorrasos suspendidos a la cal
Nuevo cielorraso suspendido de placas de roca de yeso junta tomada
 - TIPO 5** Cielorraso suspendido, ajuste de borde, en placas de roca de yeso junta tomada
 - TIPO 6** Cielorraso de 'H'A' preparacion de la superficie y pintura para hormigon, color gris
 - TIPO 7** Cielorraso de 'H'A' preparacion de la superficie y pintura para hormigon, color blanco

NOTAS:
EL PRESENTE PLANO ES NEGATIVO. LA CONTRATISTA CONFIRMARÁ LOS PLANOS DE DETALLE DEFINITIVO QUE DEBERÁN SER APROBADOS POR LA G.O. y LA INSPECCION DE OBRAS. EL PLANO PRESENTADO POR LA CONTRATISTA ESTARÁ EN UN TOPOGRAFICO ADECUADO Y HOMOLOGADO.
TODAS LAS MEDIDAS Y VOLUMENES SE VERIFICARÁN EN OBRAS POR EL CONTRATISTA.
TODOS LOS DETALLES CONSTRUCTIVOS SERÁN COORDINADOS Y CONTROLADOS EN OBRAS.


PLANO NO APTO PARA CONSTRUCCION

MODIFICACIONES:


REVISION	FECHA	DESCRIPCION

1 PLANTA ALTA
Escala 1:230

2 CORTE-EDIFICIO E1
Escala 1:100

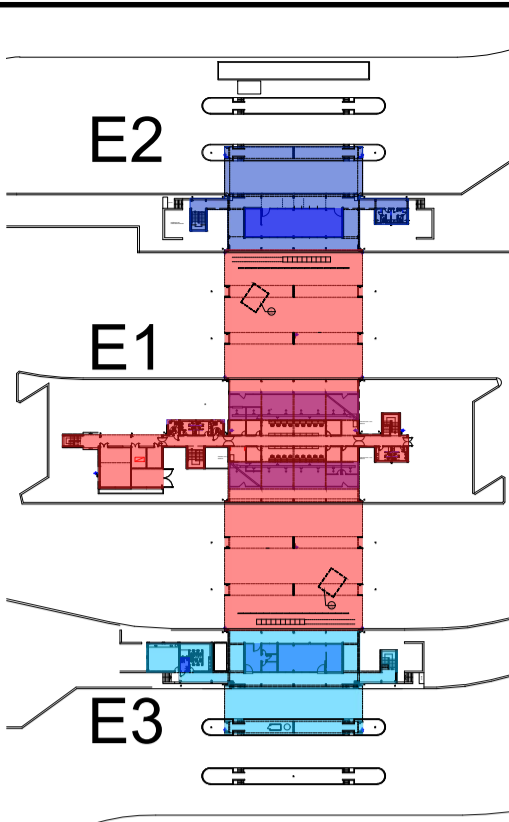

E2
EDIFICIO CONTROL
DE CARGAS
INGRESO PAIS

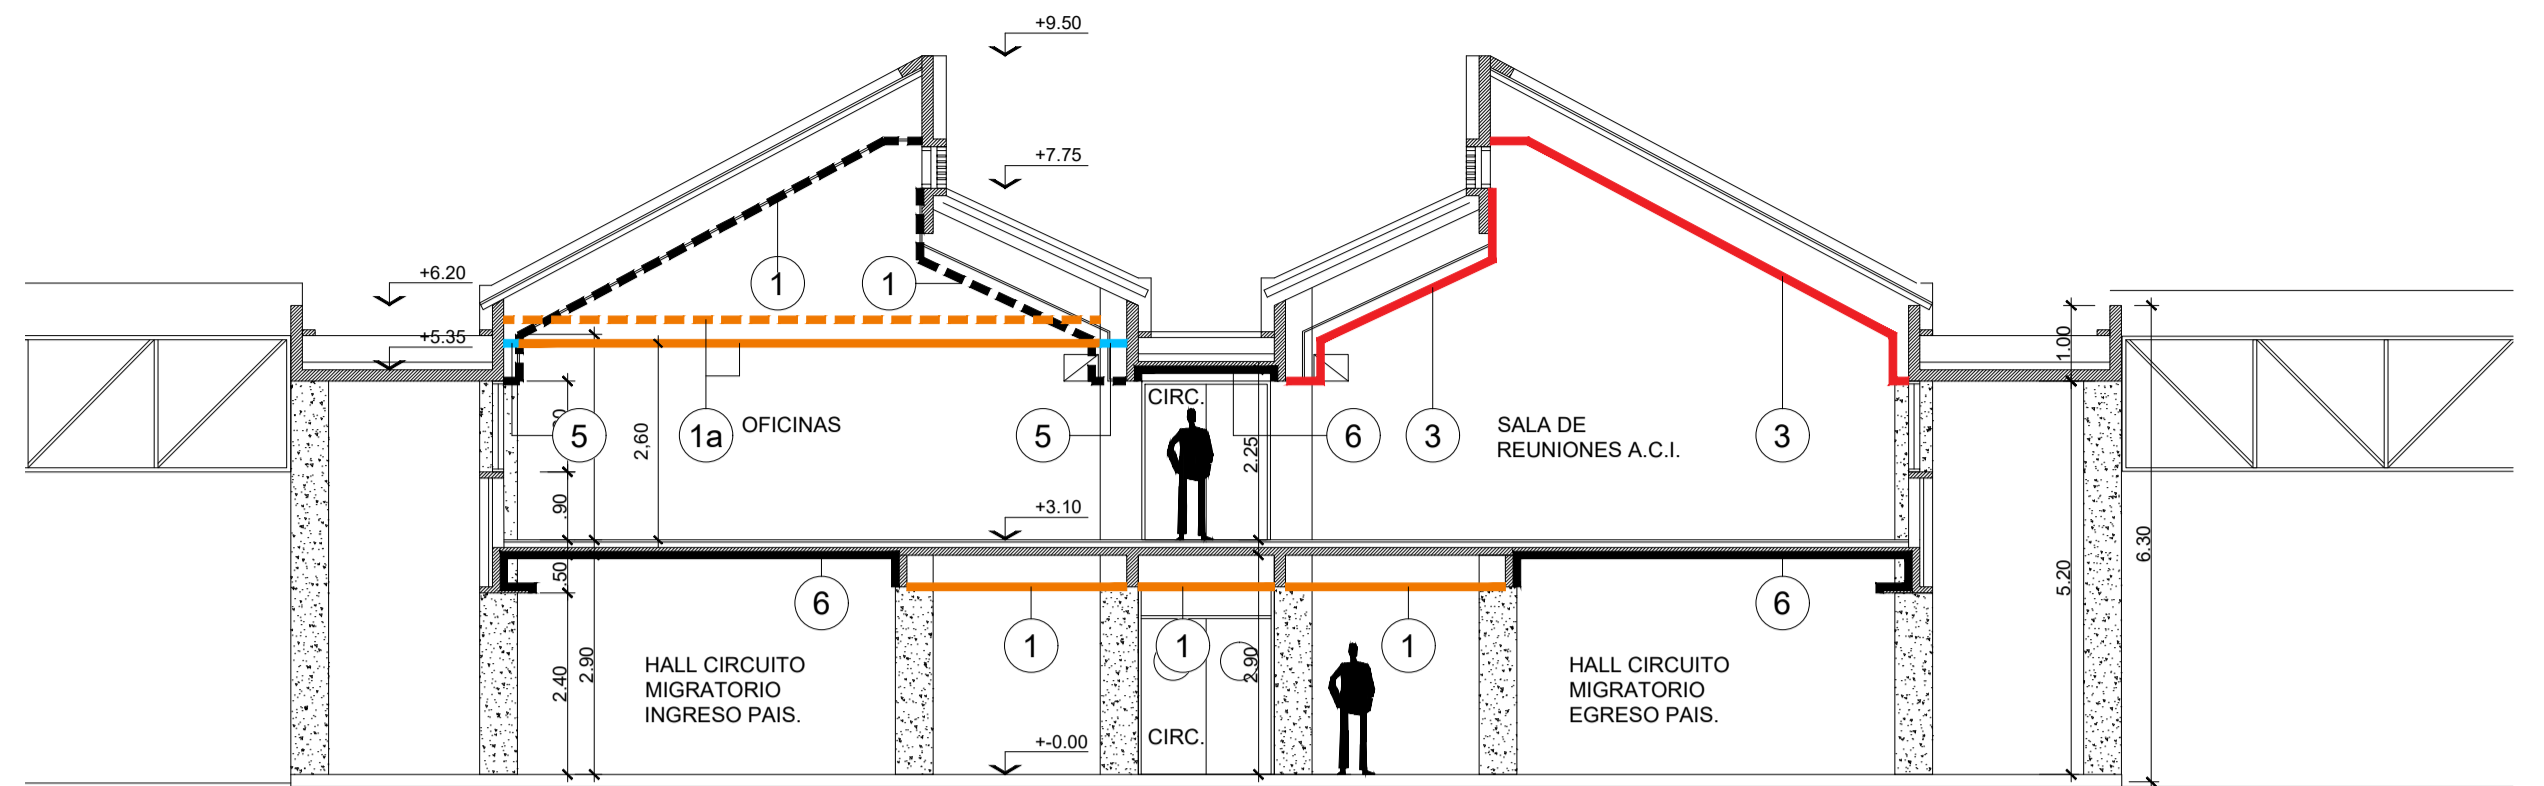


ARGENTINA


URUGUAY

E1
EDIFICIO CENTRAL


3 CORTE-EDIFICIO E1
Escala 1:100

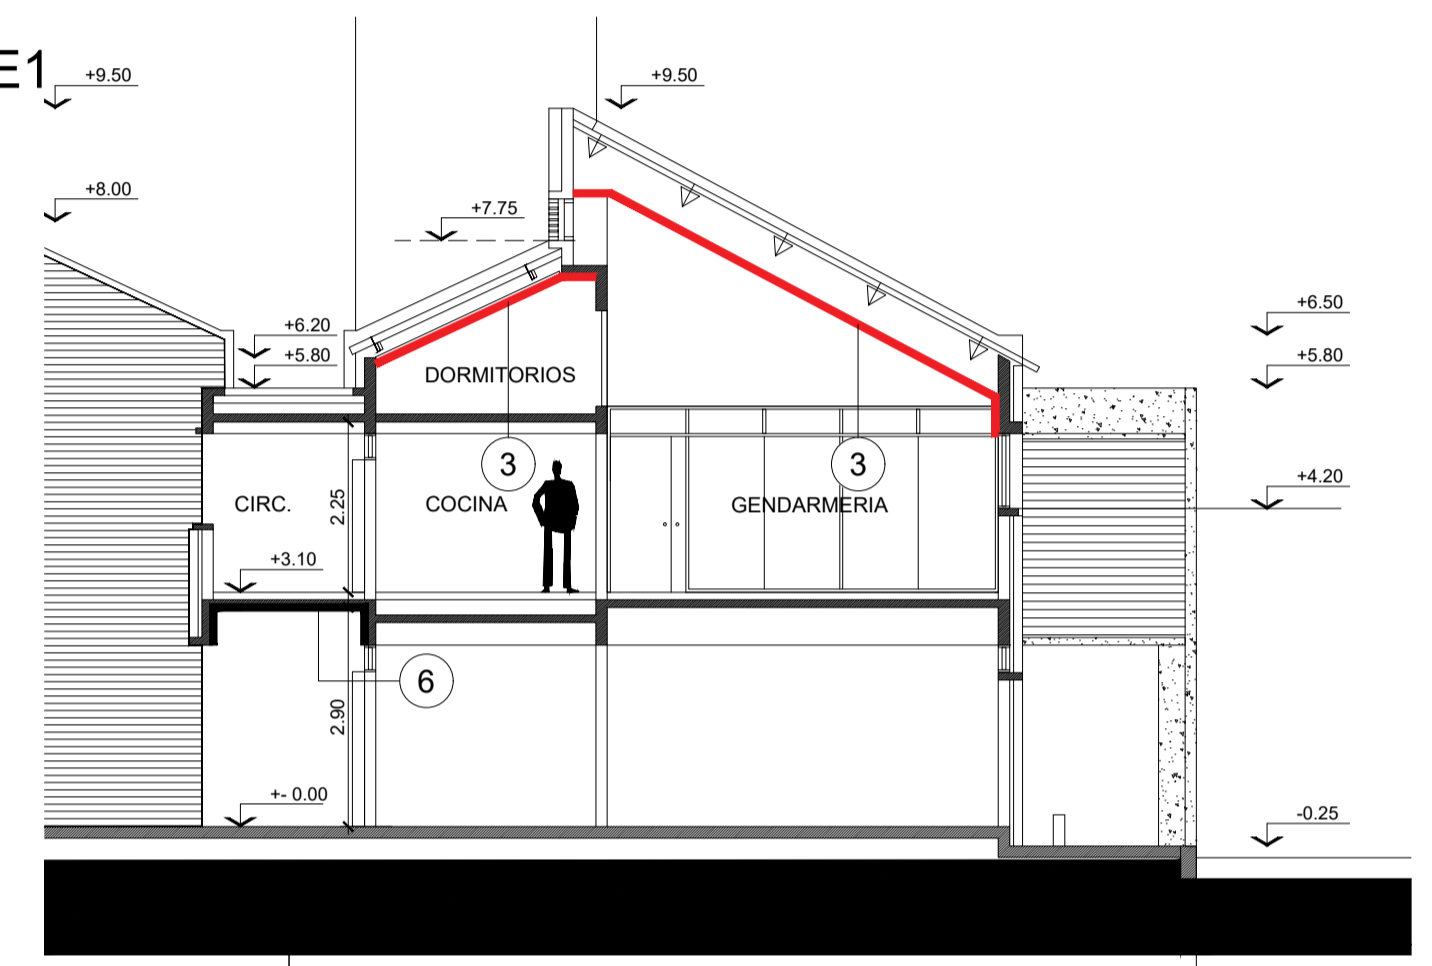


4 CORTE-EDIFICIO E2
Escala 1:100

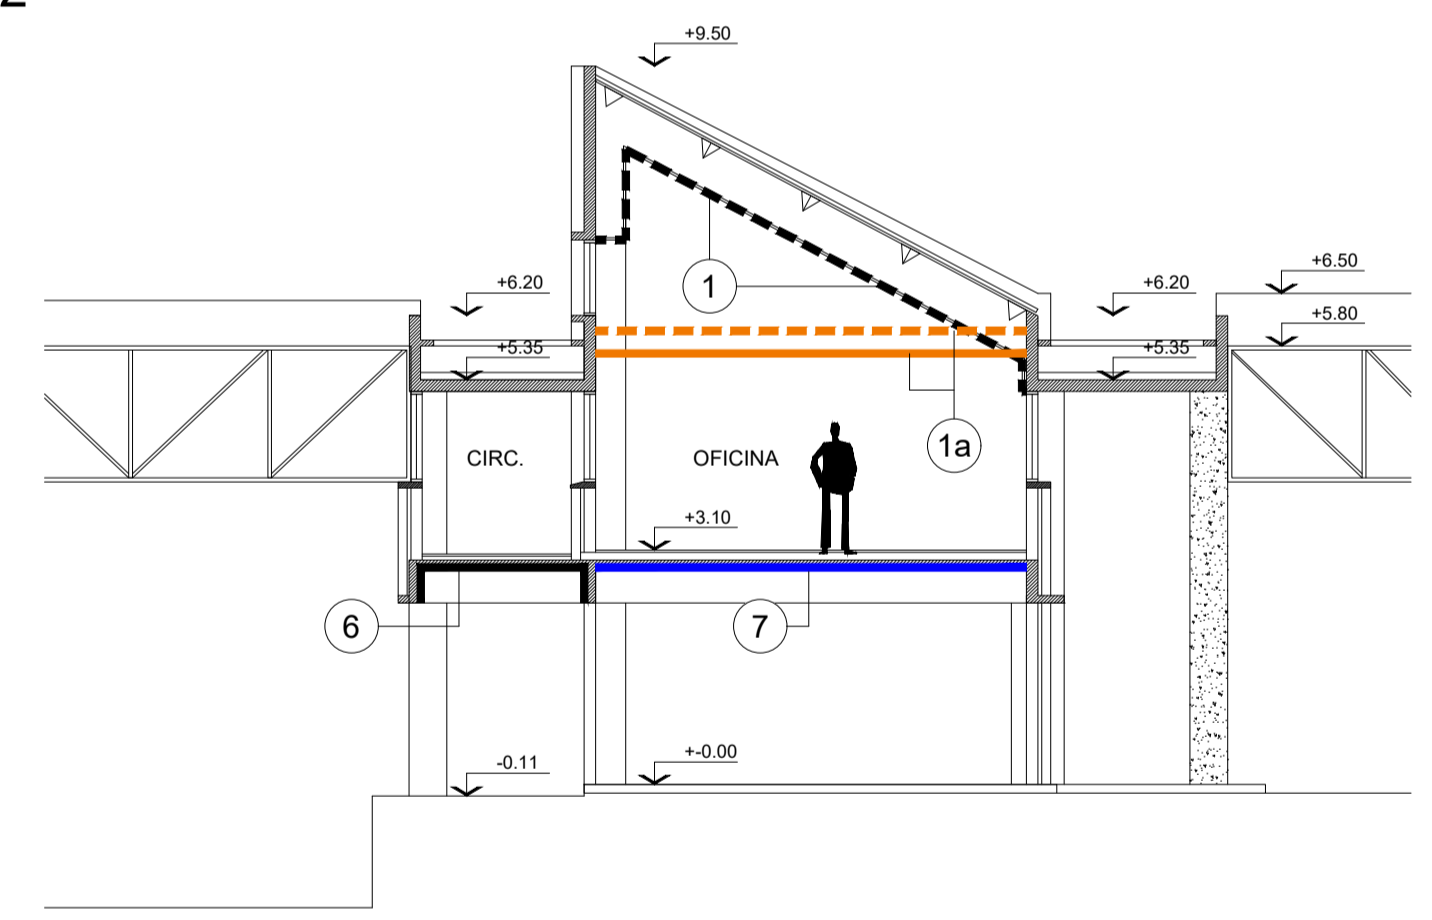

5 CORTE-EDIFICIO E2
Escala 1:100

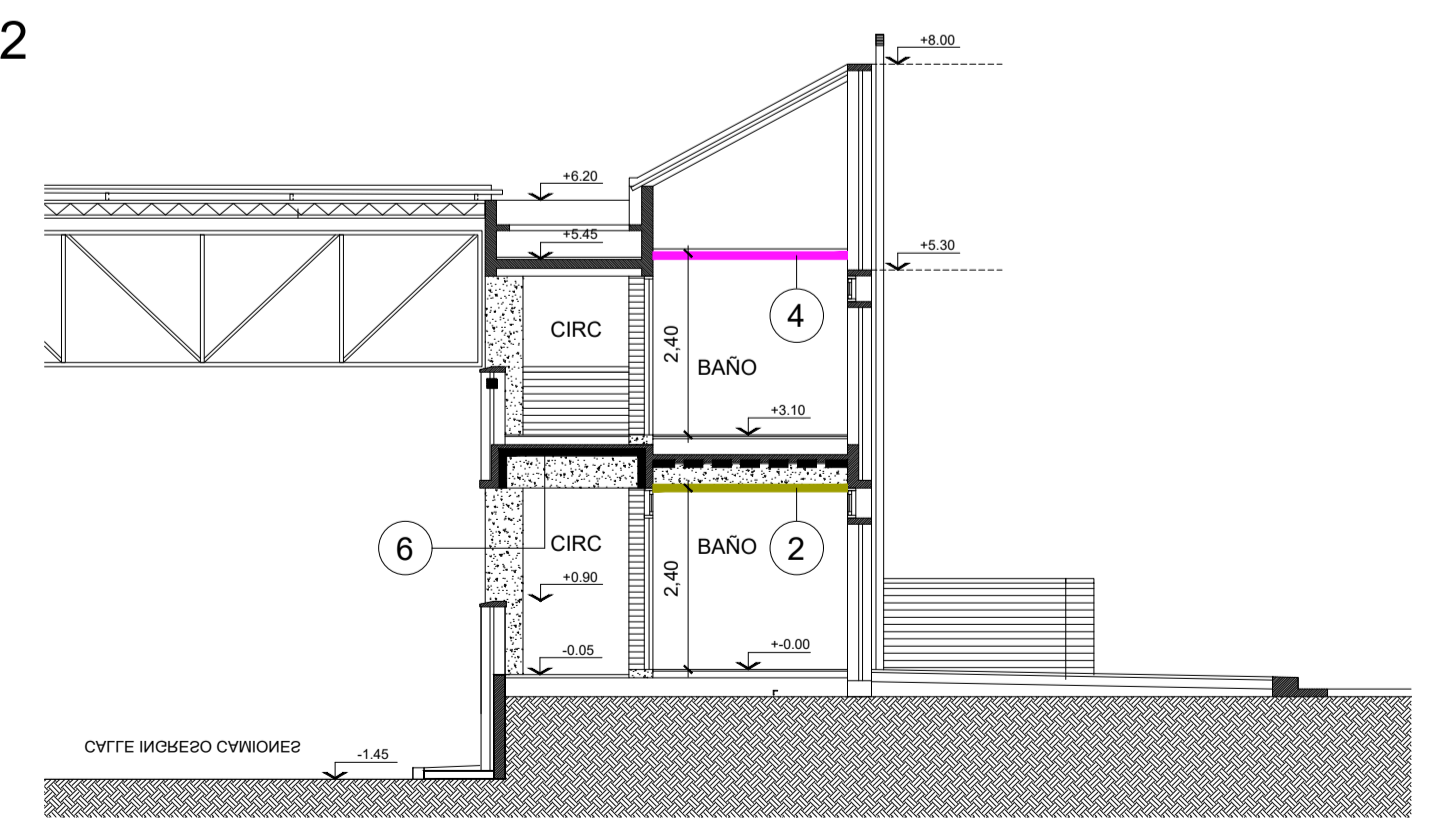

- CIELORRASOS**
- TIPO 1** Demolicion de cielorraso de tabillas metalicas desmontables 50x60
 - 1** Nuevo cielorraso suspendido de placas desmontables 50x60
 - ESTRUCTURA INTERMEDIA** Se debe prever la construccion de una estructura metalica intermedia para la sujecion del cielorraso desmontable en planta alta edificio E1 para sostener el nuevo cielorraso de placas desmontables
 - 1a**
 - TIPO 2** Demolicion de cielorrasos aplicados
 - 2** Nuevo Cielorraso suspendido de placas de roca de yeso junta tomada
 - TIPO 3** Demolicion de cielorraso de tabillas metalicas
 - 3** Nuevo cielorraso de placas de roca de yeso junta tomada, sigue la pendiente de la cubierta
 - TIPO 4** Demolicion de cielorrasos suspendidos a la cal
 - 4** Nuevo cielorraso suspendido de placas de roca de yeso junta tomada
 - TIPO 5** Cielorraso suspendido, ajuste de borde, en placas de roca de yeso junta tomada
 - 5**
 - TIPO 6** Cielorraso de H"A preparacion de la superficie y pintura para hormigon, color gris
 - 6**
 - TIPO 7** Cielorraso de H"A preparacion de la superficie y pintura para hormigon, color blanco
 - 7**

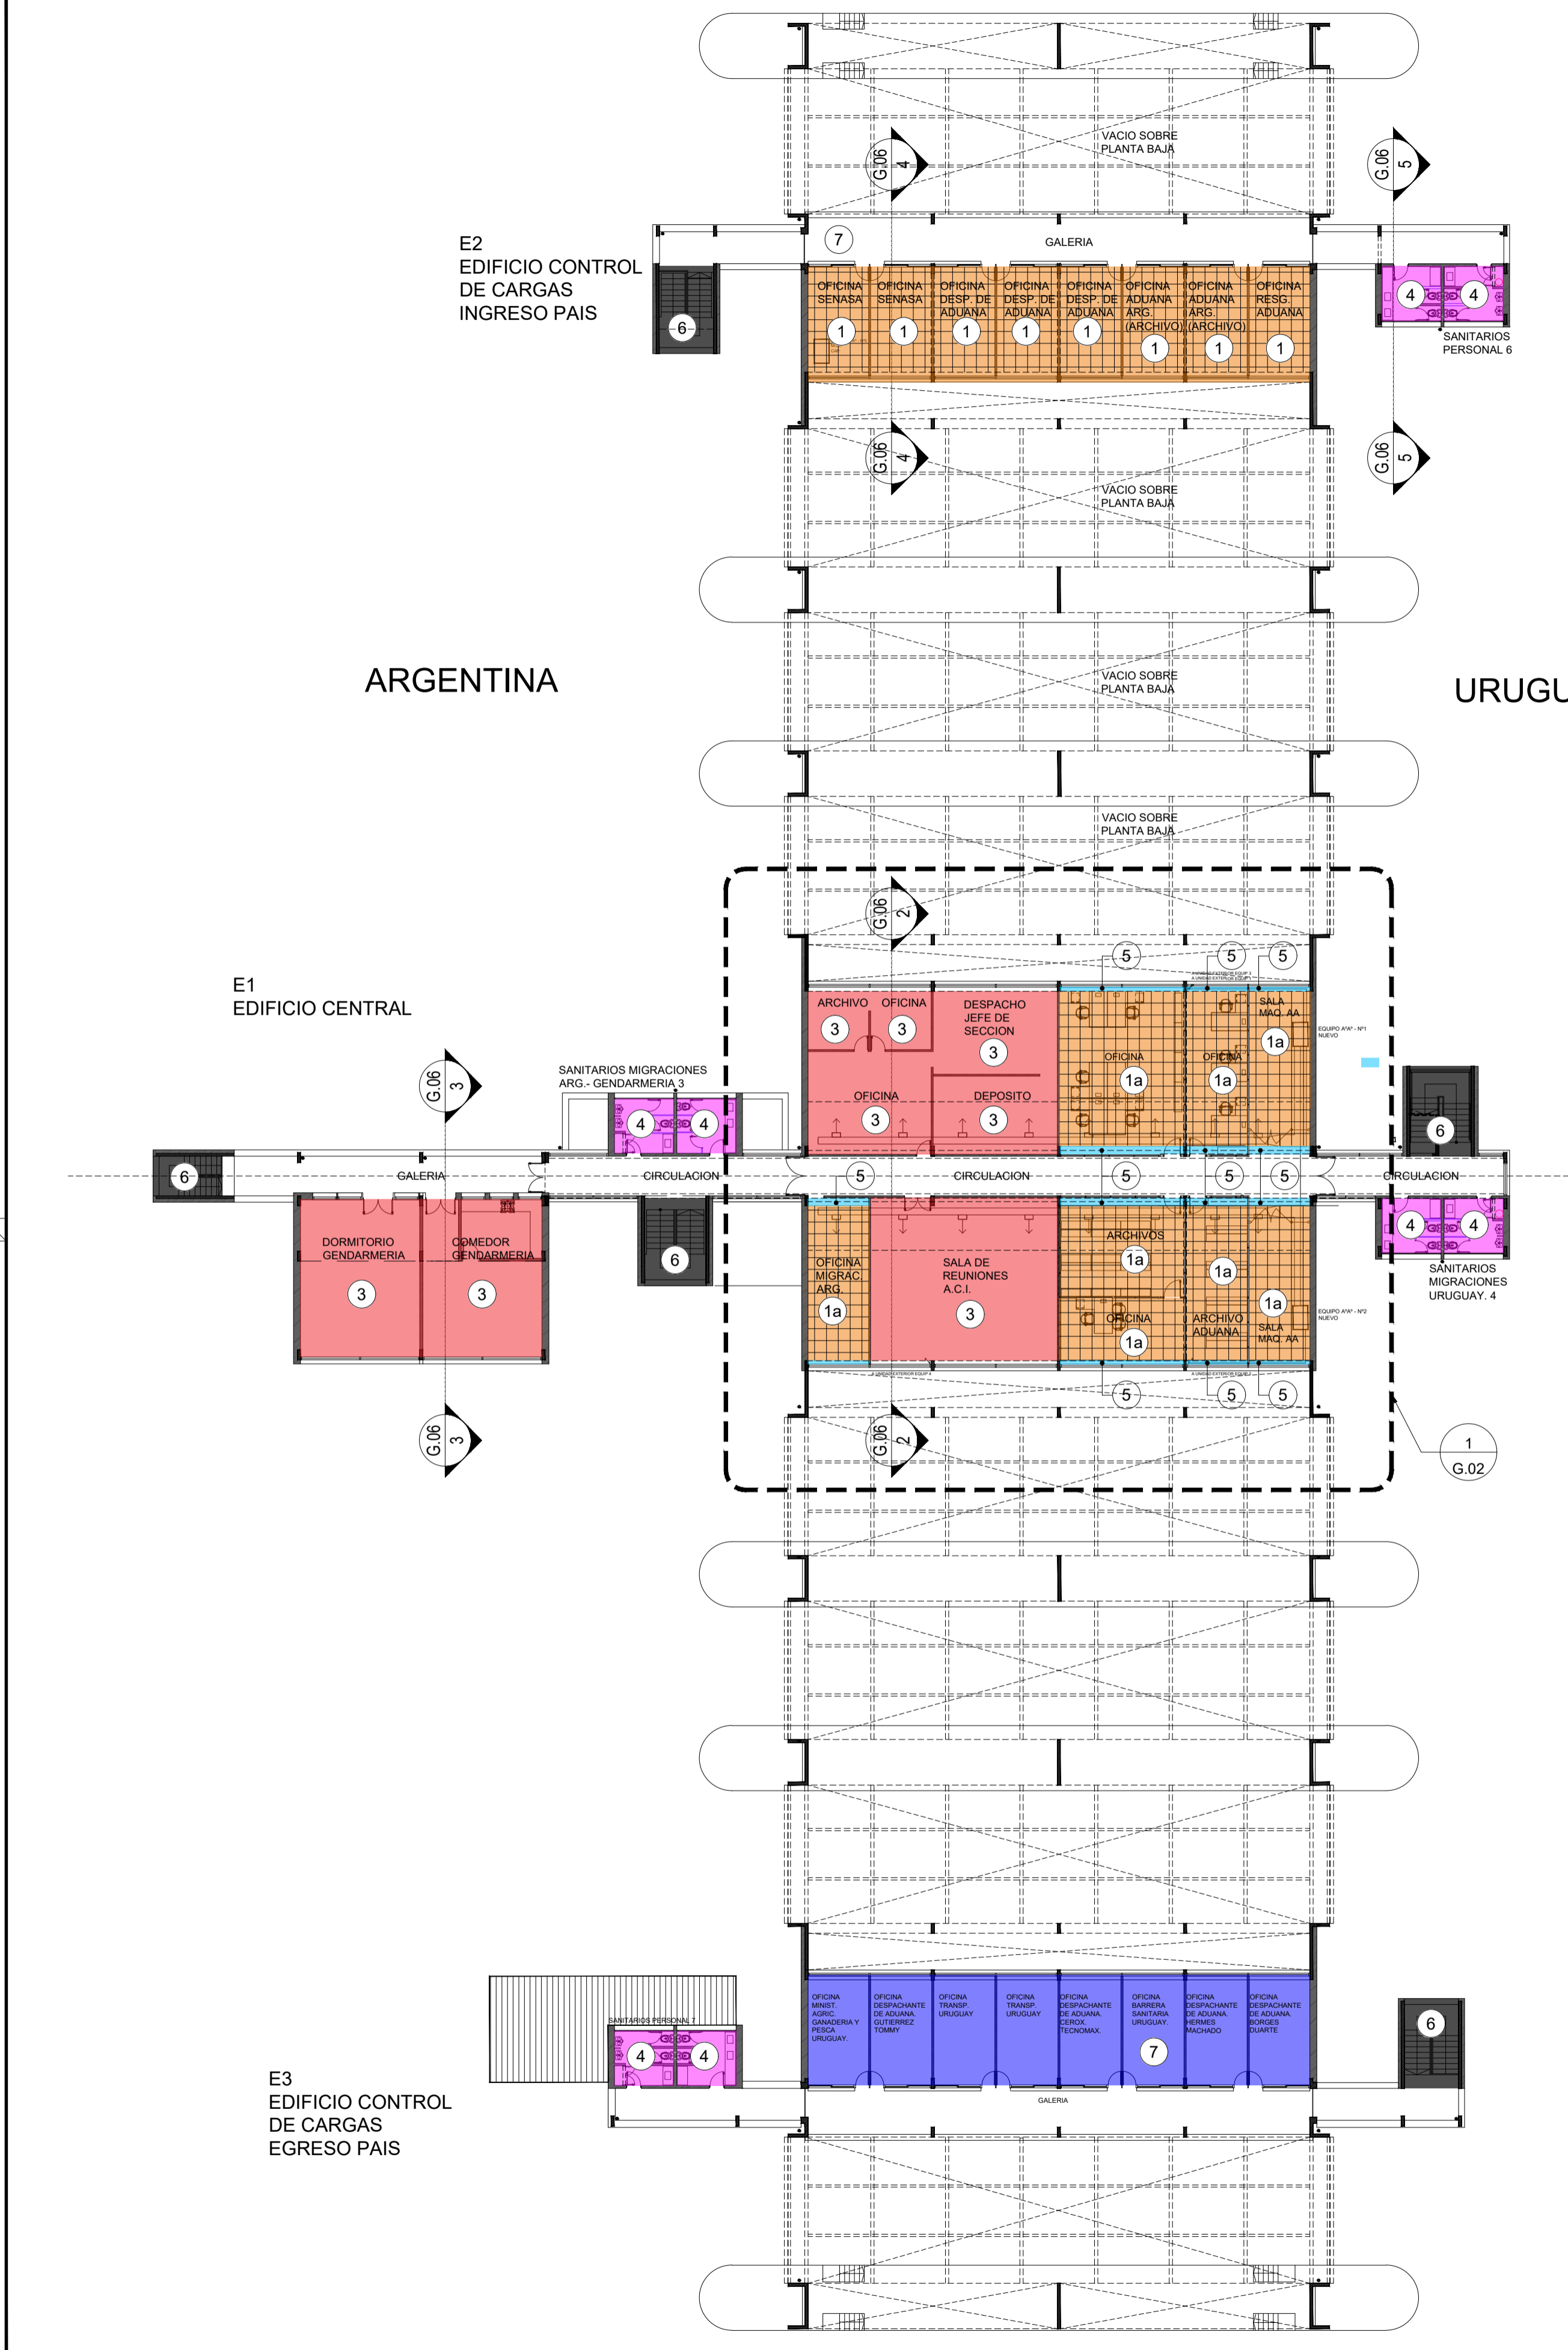

NOTAS:
El presente plano es indicativo. La conformidad con los planos de detalle definitivo que deberán ser aprobados por la D.G. y la Inspección de Obra. El plano presentado por la Contrata Estimar en el
100% DE ACUERDO CON LA MEMORIA VISANTE
TODOS LOS DETALLES Y MATERIALES REFERENCIADOS EN OBRAS POR EL CONTRATISTA.
TODOS LOS DETALLES CONSTRUCTIVOS DEBEN COORDINARSE Y COMPARTIRSE EN OBRA.

PLANO NO APTO PARA CONSTRUCCION


MODIFICACIONES:

REVISION	FECHA	DESCRIPCION
		PLANO NO APTO PARA CONSTRUCCION



Ministerio del Interior
Argentina

Obra: Proyecto de Renovación y modernización del Centro de Frontera Concordia, Entre Ríos
 Plano: CIELORRASOS PLANTA ALTA Y CORTES
 Fecha: 2021 | Eq. de Proyecto: | Dibujó: | Revisó: | Escala en dibujo: **G.06**

1 PLANTA BAJA
Escala 1:350

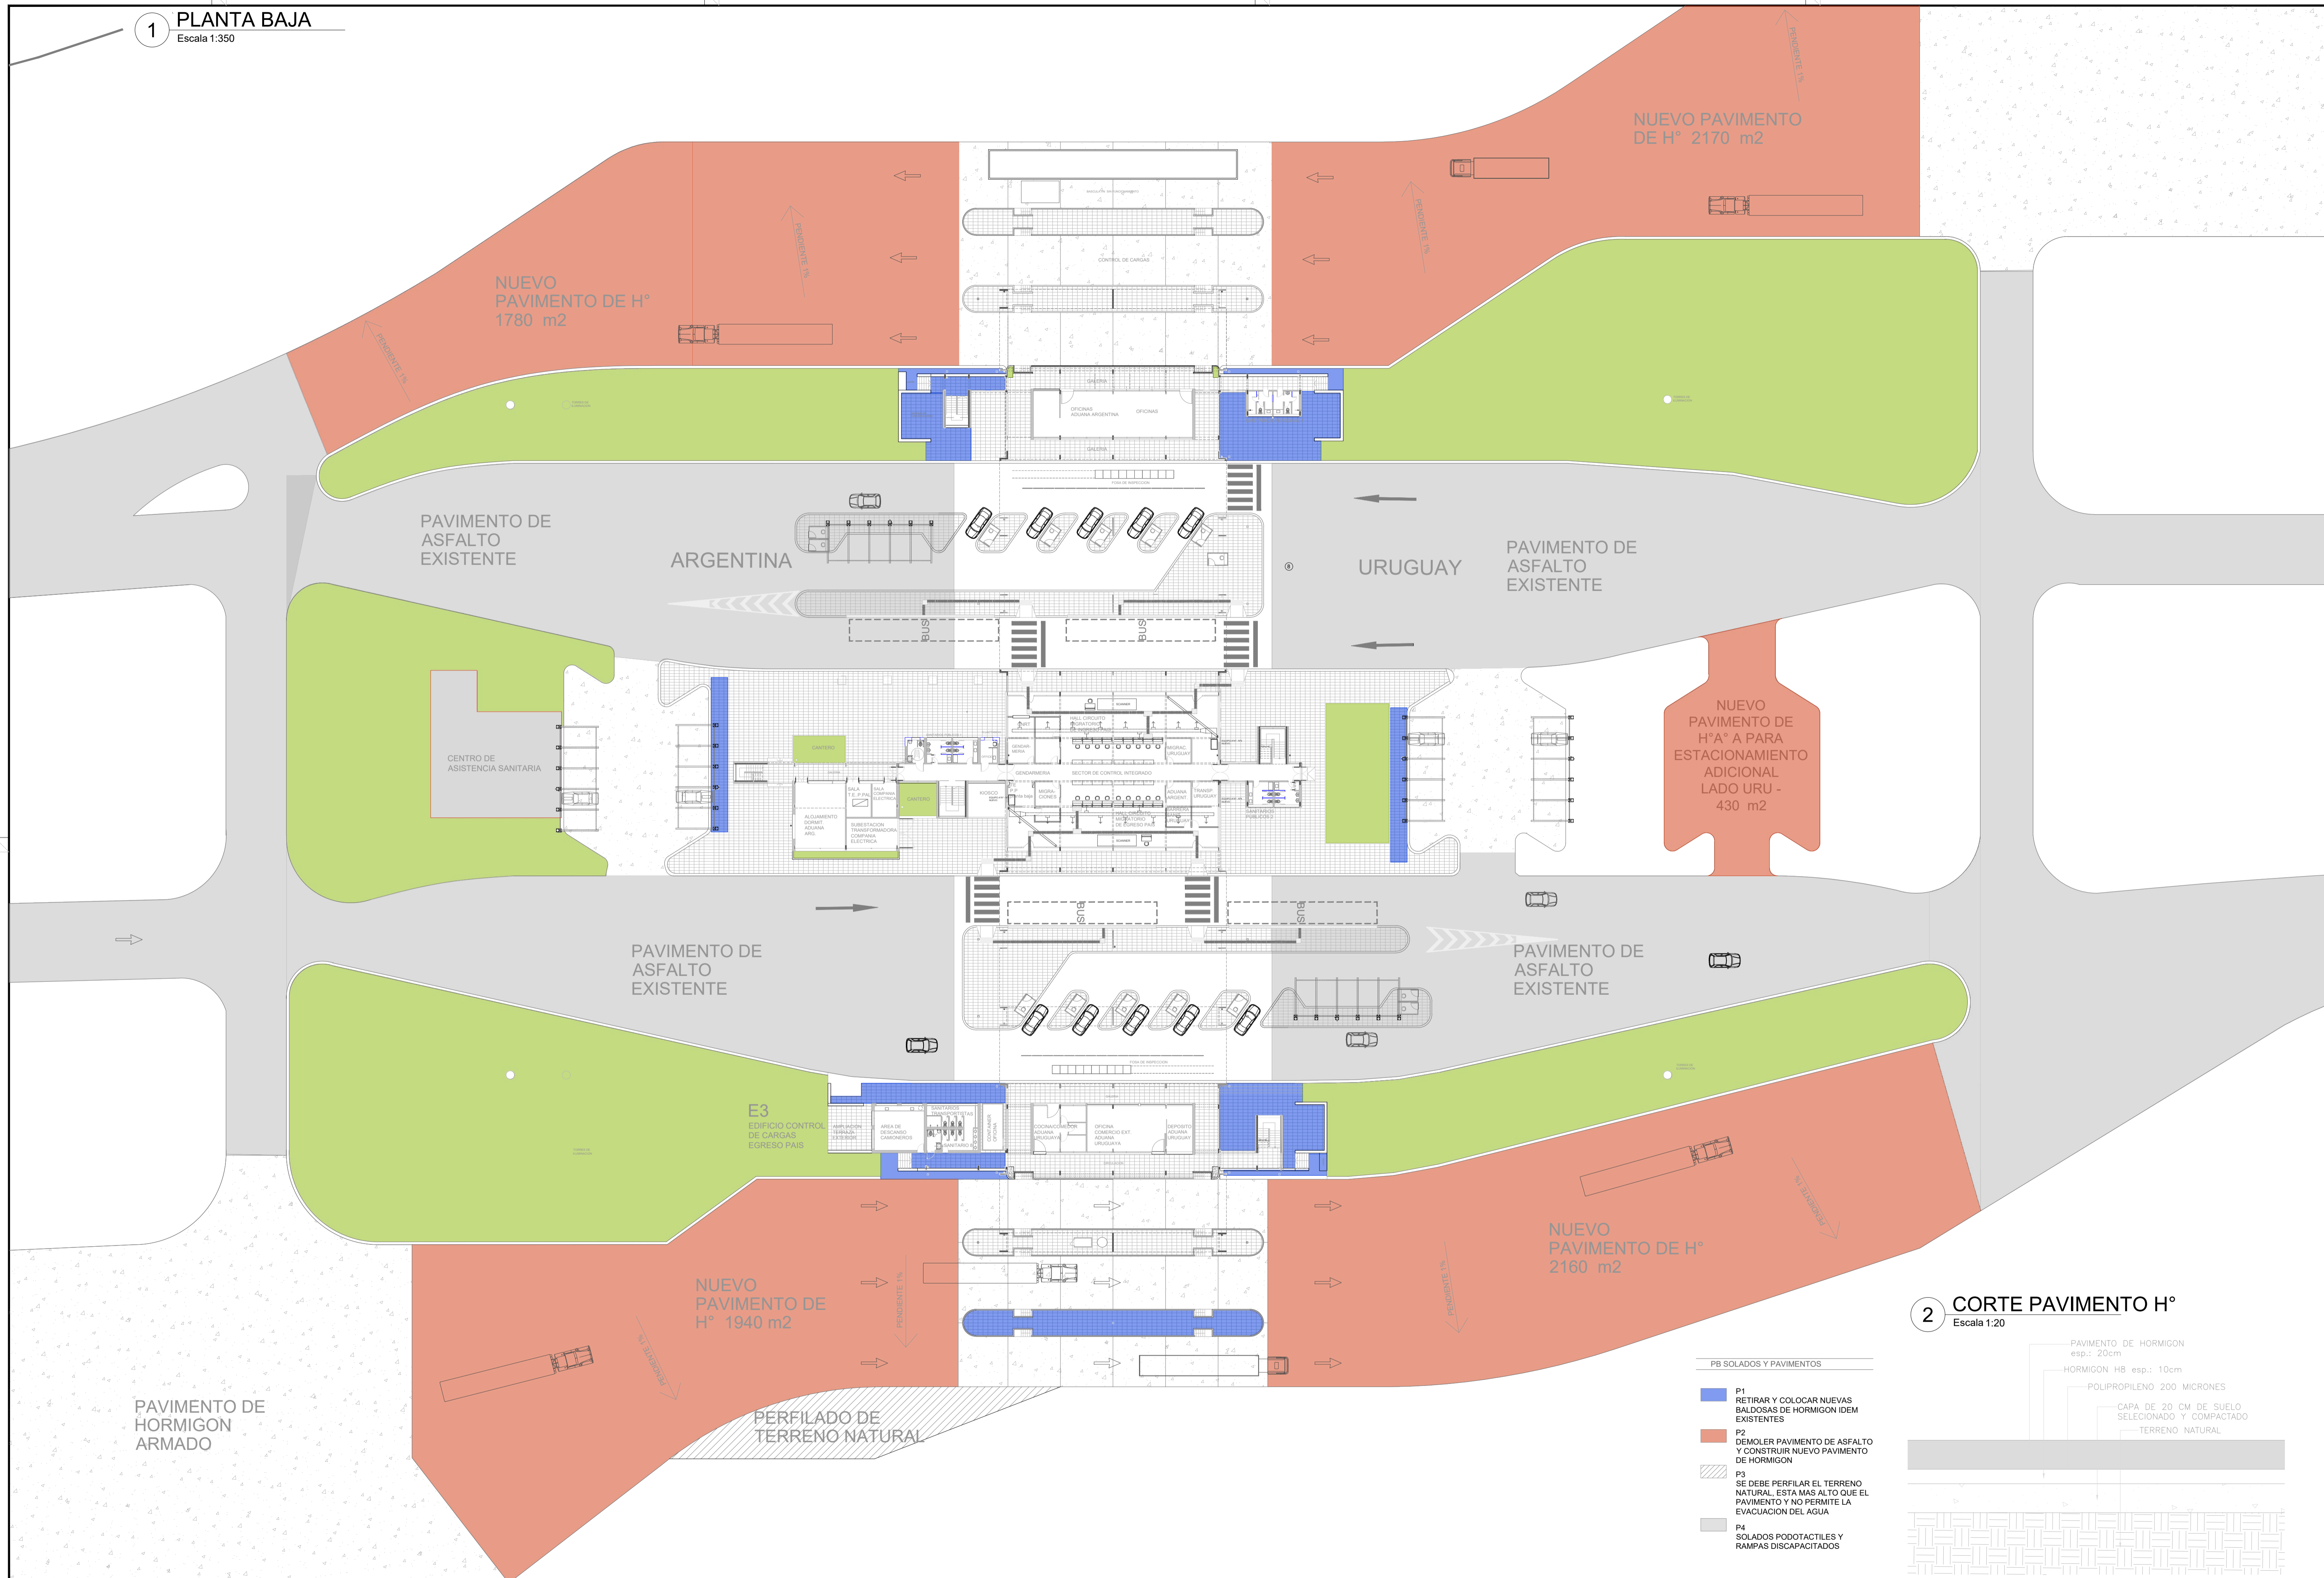

2 CORTE PAVIMENTO H°
Escala 1:20

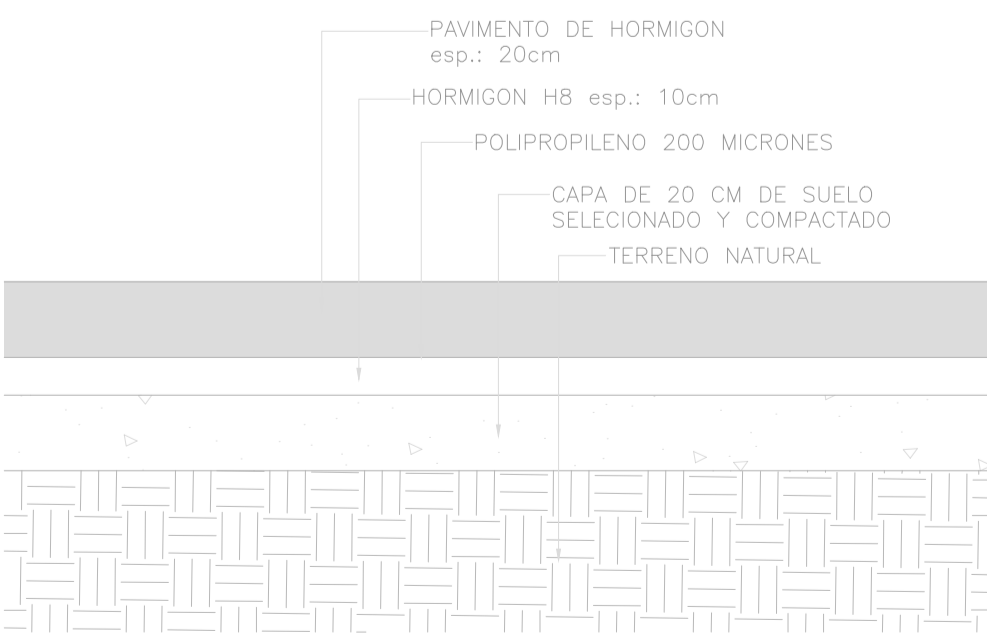

- PB SOLADOS Y PAVIMENTOS**
- P1 RETIRAR Y COLOCAR NUEVAS BALDOSAS DE HORMIGON IDEM EXISTENTES
 - P2 DEMOLER PAVIMENTO DE ASFALTO Y CONSTRUIR NUEVO PAVIMENTO DE HORMIGON
 - P3 SE DEBE PERFILAR EL TERRENO NATURAL, ESTA MAS ALTO QUE EL PAVIMENTO Y NO PERMITE LA EVACUACION DEL AGUA
 - P4 SOLADOS PODOTACTILES Y RAMPAS DISCAPACITADOS

NOTAS:
EL PRESENTE PLANO ES INDICATIVO. LA CONTRATISTA CONFIRMARÁ LOS PLANOS DE DETALLE DEFINITIVO QUE DEBERÁN SER APROBADOS POR LA D.G.C.M. Y LA INSPECCION DE OBRAS. EL PLANO PRESENTADO POR LA CONTRATISTA ESTARÁ EN UN TOPO GRAFICO CON LA SIGUIENTE LEGENDA:
TODAS LAS MEDIDAS Y VOLUMENES SE VERIFICARAN EN OBRAS POR EL CONTRATISTA.
TODOS LOS DETALLES CONSTRUCTIVOS SERAN COORDINADOS Y COMPATIBILIZADOS EN OBRAS.

PLANO NO APTO PARA CONSTRUCCION

MODIFICACIONES:	REVISOR	FECHA	DESCRIPCION

Obra: Proyecto de Renovación y modernización del Centro de Frontera Concordia, Entre Ríos
Plano: VEREDAS Y PAVIMENTOS PLANTA BAJA GENERAL
Fecha: 2021



Ministerio del Interior
Argentina

Dibujó: _____ Revisó: _____ Escala en dibujo: _____
 Eq. de Proyecto: _____

Plano N° **G.07**


1 IMPLANTACION GENERAL

Escala 1:1500

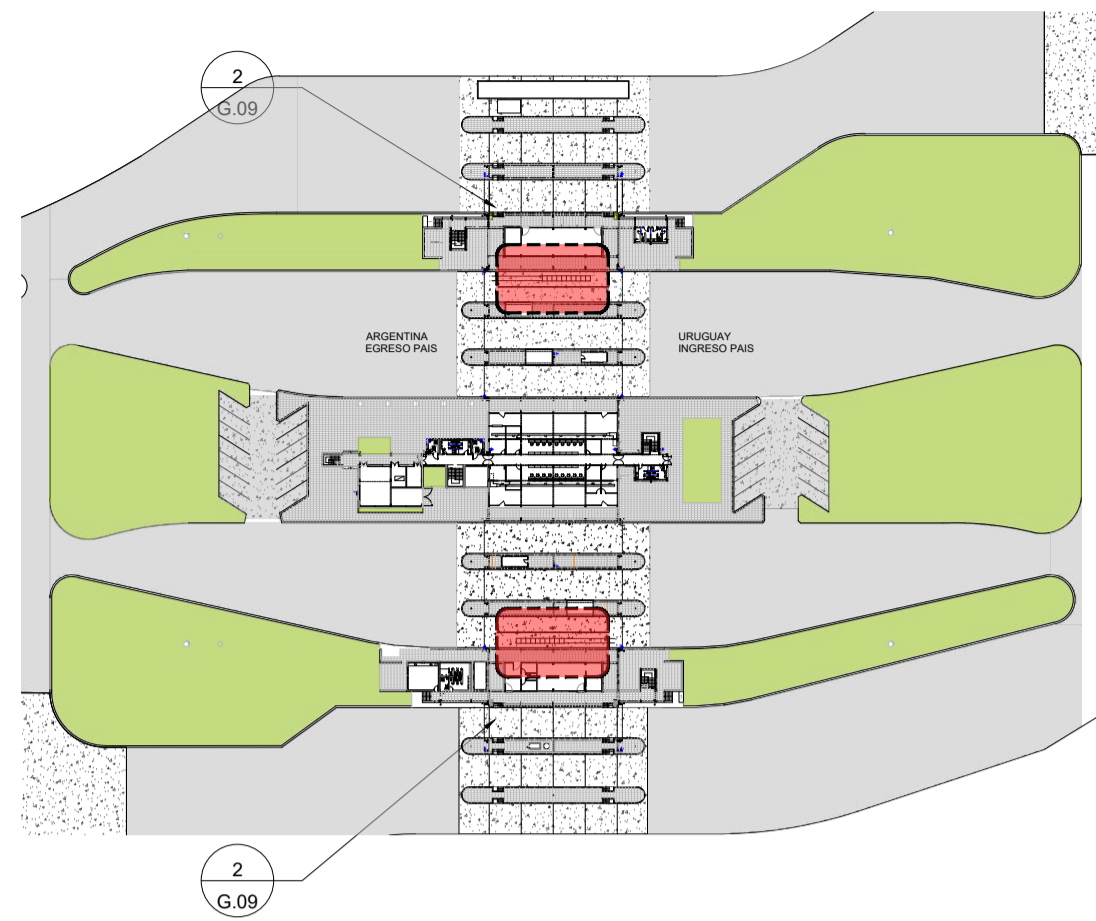


2 PLANTA FOSA

Escala 1:25

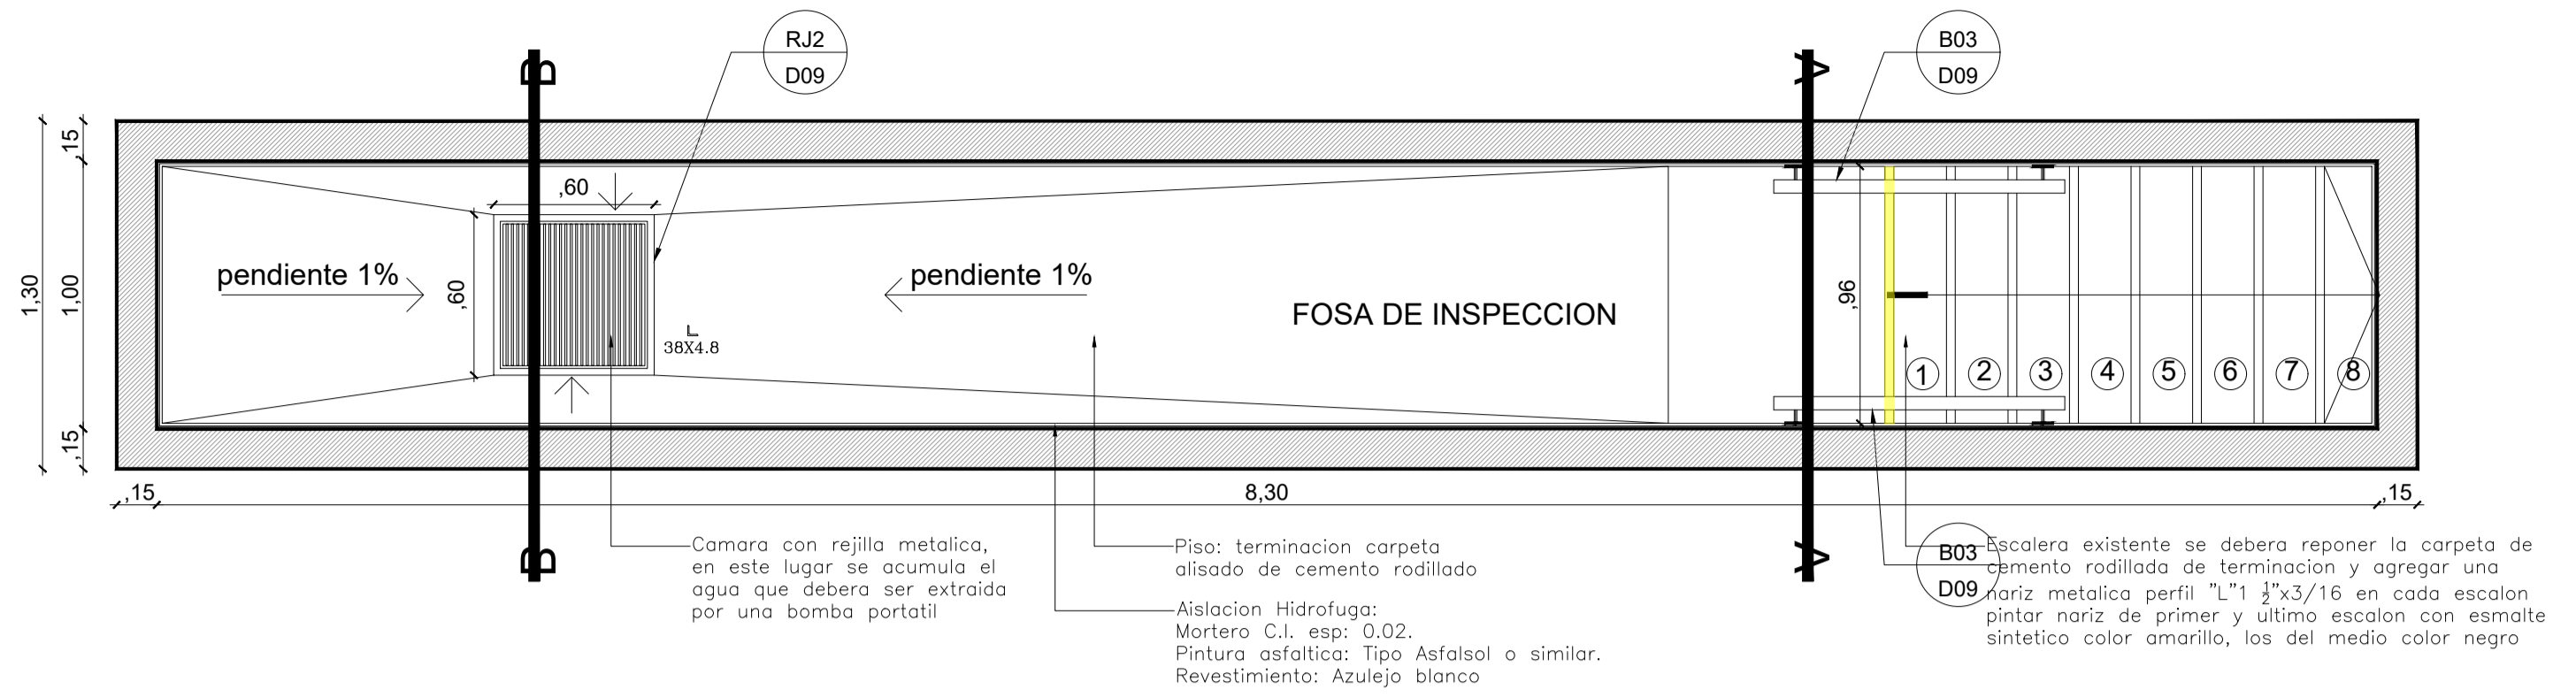


3 PLANTA FOSA-EXISTENTE

Escala 1:25

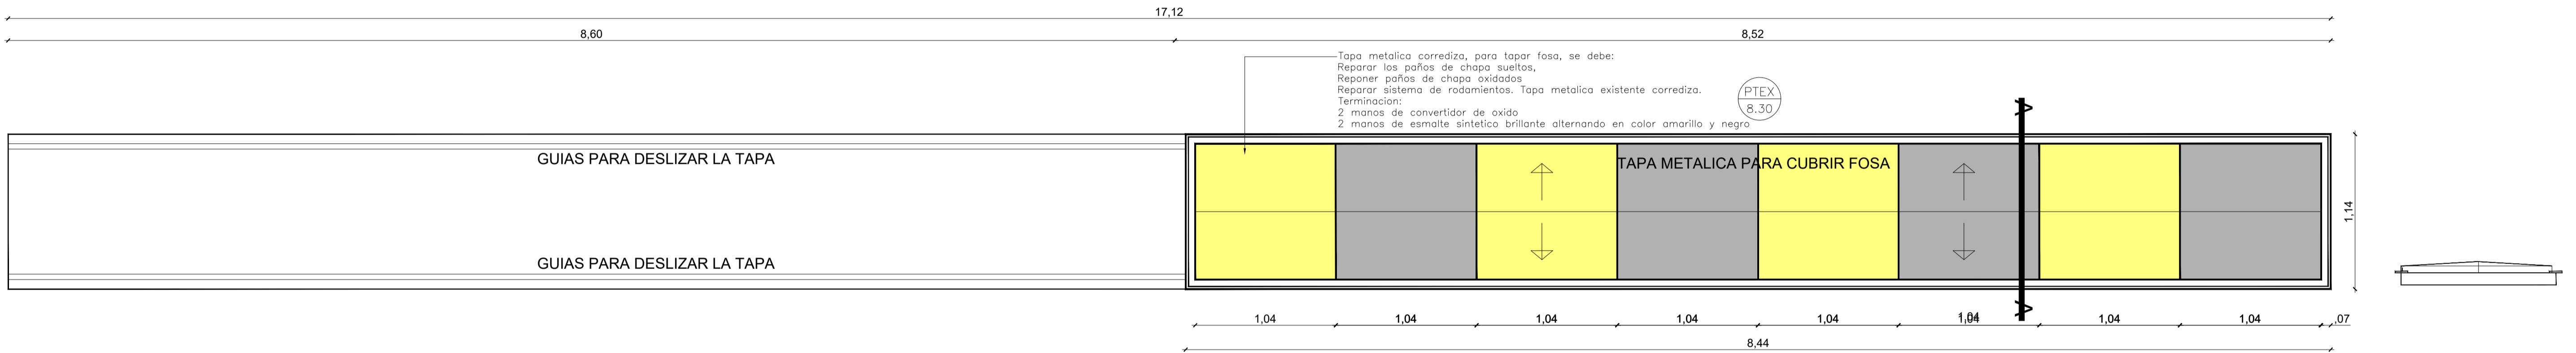

4 CORTE FOSA EXISTENTE

Escala 1:50

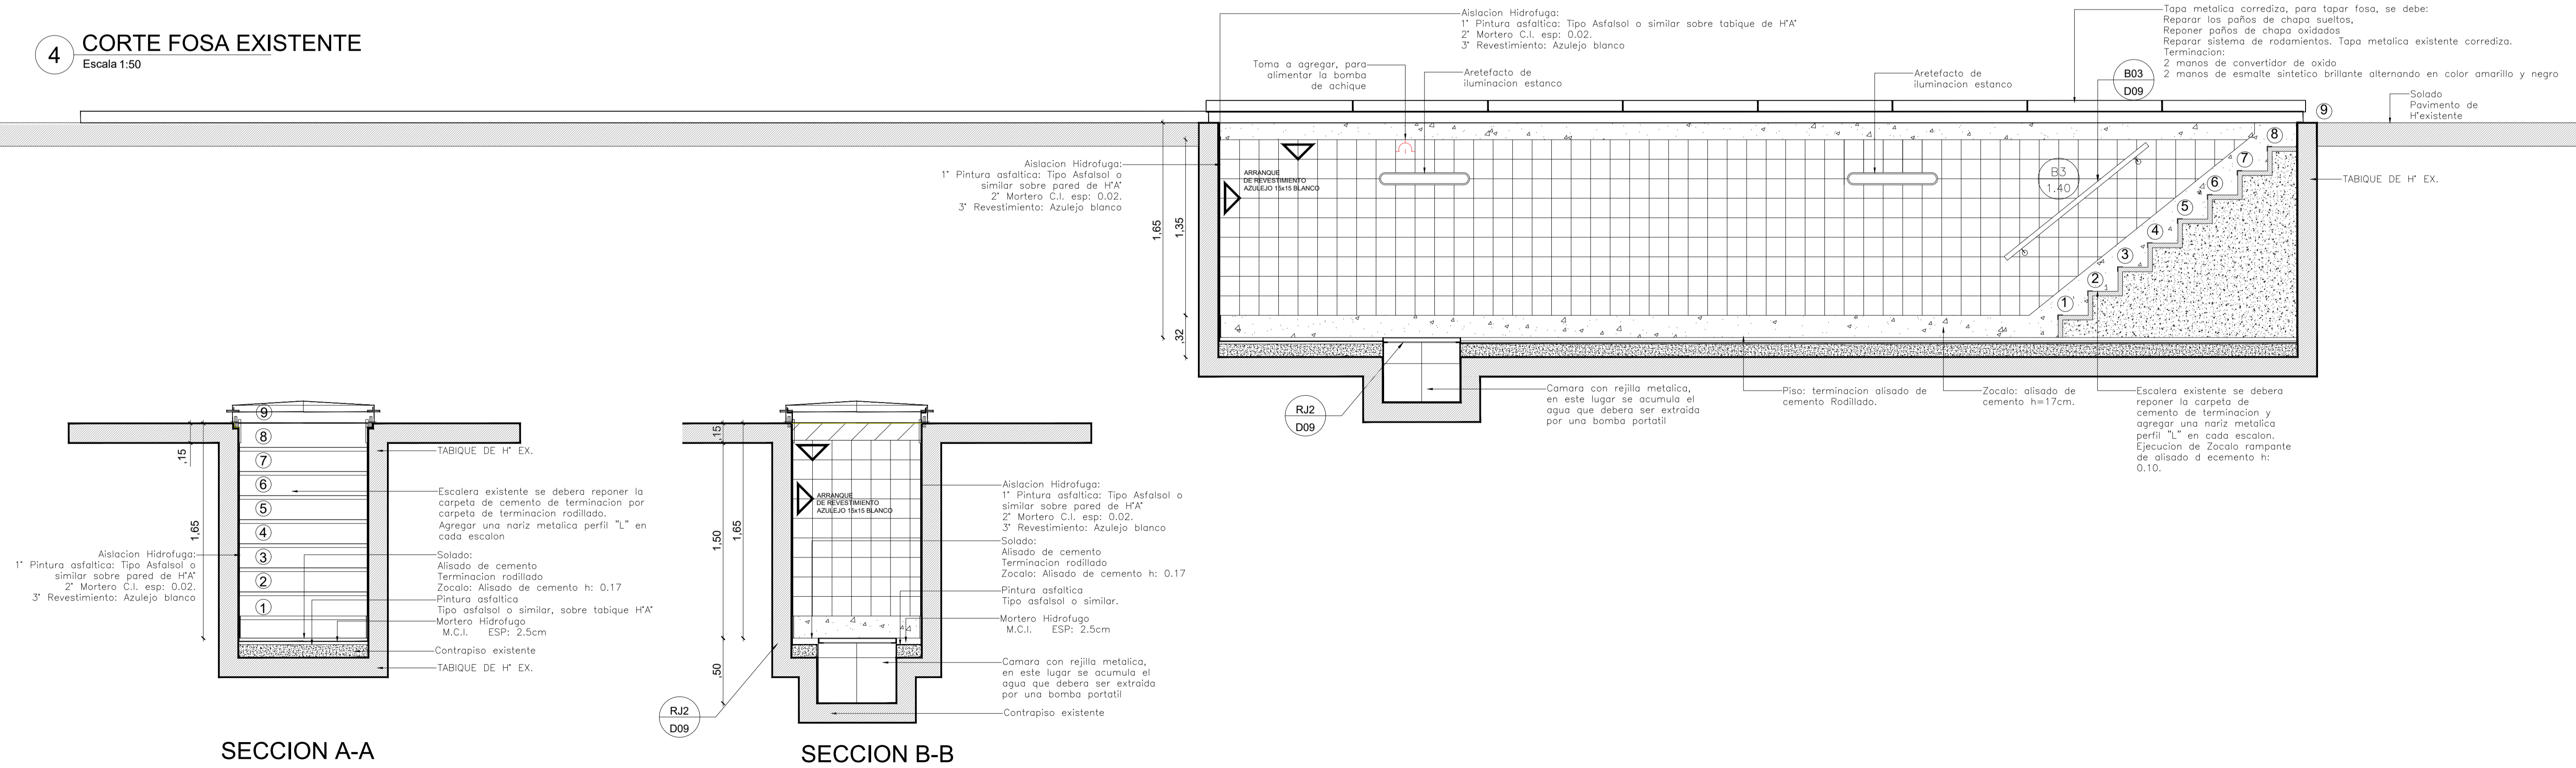

SECCION A-A

SECCION B-B

NOTAS:

EL PRESENTE PLANO ES NEGATIVO. LA CONTRATA CONFECCIONA LOS PLANOS DE DETALLE DEFINITIVO QUE DEBERAN SER APROBADOS POR LA D.S. Y LA INSPECCION DE OBRA. EL PLANO PRESENTADO POR LA CONTRATA ESTARA EN UN TOPOGRAFICO ASISTIDO CON INSTRUMENTOS SUAVES. TODAS LAS MEDIDAS Y NUBES DE VERIFICACION EN OBRA POR EL CONTRATISTA. TODOS LOS DETALLES CONSTRUCTIVOS SERAN COORDINADOS Y CONTROLADOS EN OBRA.

PLANO NO APTO PARA CONSTRUCCION

MODIFICACIONES:	REVISION	FECHA	DESCRIPCION

Obra: Proyecto de Renovacion y modernizacion del Centro de Frontera Concordia, Entre Rios

Plano: REPARACION DE FOSAS - PLANTA BAJA (DARSENAS)

Fecha: 2021

Eq. de Proyecto: -

Dibujó: -

Revisó: -

Escala en dibujo: G.08

Ministerio del Interior
Argentina