



DESIG.: VR101	CANTIDAD: 2	IZQ.: 1	DER.: 1	Tipo: Ventana
				Apertura: Banderola
				Local: Alojamiento Aduana - Subestacion Transformadora

NOTA: RESTAURACION Y PUESTA EN VALOR
 NOTB: 1-Provision y colocacion de herrajes nuevos en su totalidad.
 NOTC: 2-Provision y colocacion de nuevos paños mosquiteros.
 NOTD: 3-Recambio de paños vidriados faltantes o rotos.
 NOTE: 4-Recambio o suplementos de chapa en sectores picados o con avance de oxido.
 NOTF: 5-Dos Manos de ANTIOXIDO O CONVERTIDOR. 2 manos de esmalte sintético semimate (color Blanco).

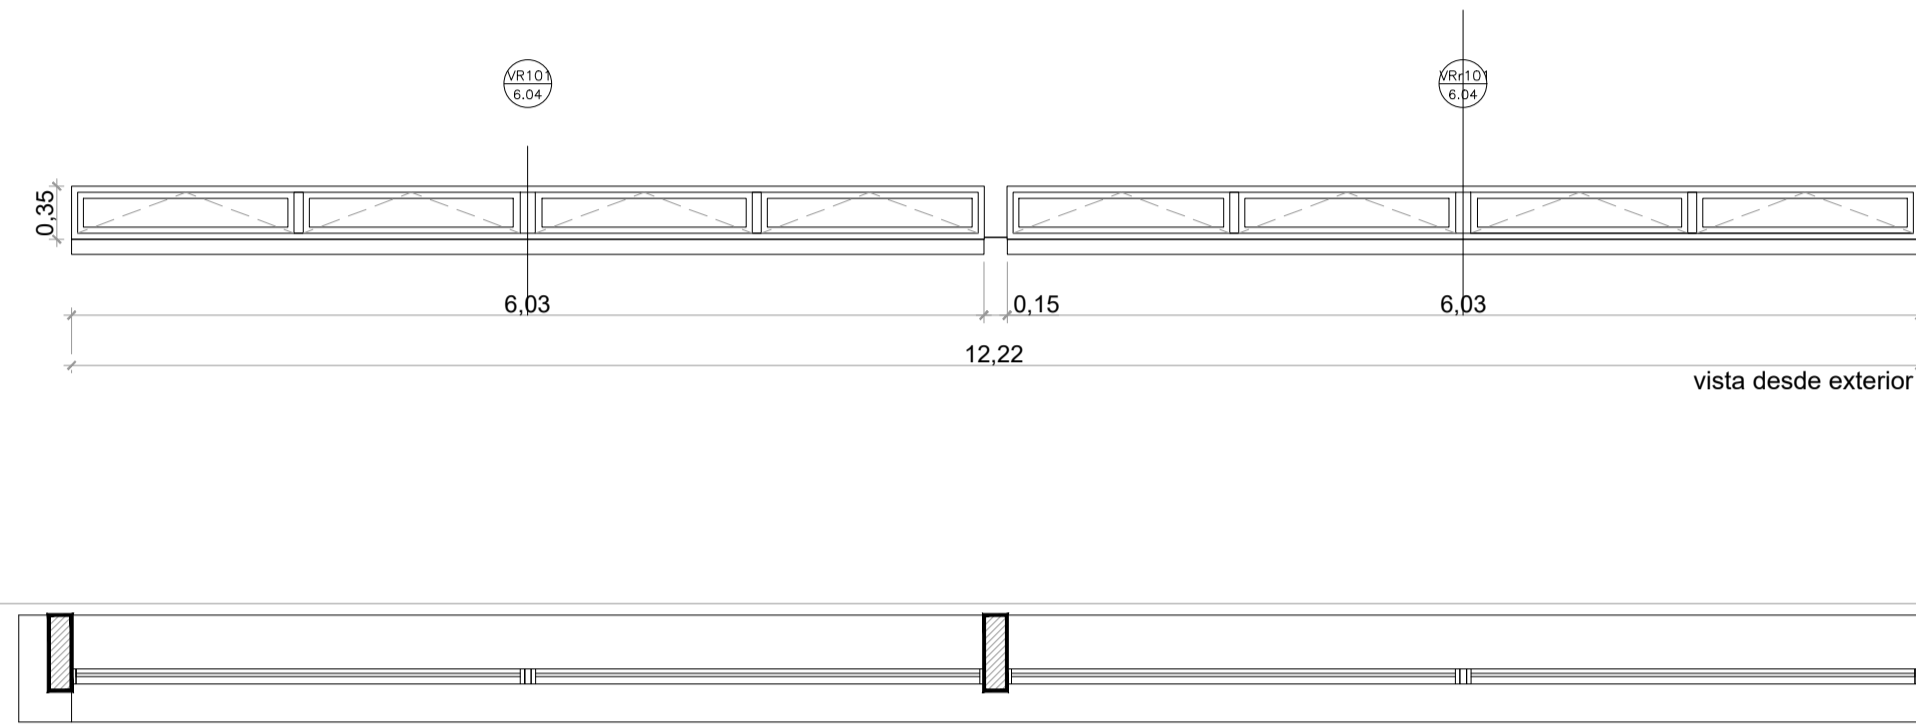


DESIG.: VR102	CANTIDAD: 1	IZQ.: -	DER.: -	Tipo: Ventana
				Apertura: Banderola
				Local: ALQUIAMIENTO ADUANA

NOTA: RESTAURACION Y PUESTA EN VALOR
 NOTB: 1-Provision y colocacion de herrajes nuevos en su totalidad.
 NOTC: 2-Provision y colocacion de nuevos paños mosquiteros.
 NOTD: 3-Recambio de paños vidriados faltantes o rotos.
 NOTE: 4-Recambio o suplementos de chapa en sectores picados o con avance de oxido.
 NOTF: 5-Dos Manos de ANTIOXIDO O CONVERTIDOR. 2 manos de esmalte sintético semimate (color Blanco).

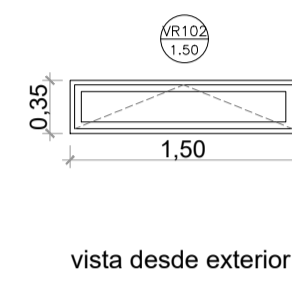

DESIG.: VR103	CANTIDAD: 2	IZQ.: -	DER.: -	Tipo: Ventana
				Apertura: Banderola
				Local: ALOJAMIENTO ADUANA

NOTA: RESTAURACION Y PUESTA EN VALOR
 NOTB: 1-Provision y colocacion de herrajes nuevos en su totalidad.
 NOTC: 2-Provision y colocacion de nuevos paños mosquiteros.
 NOTD: 3-Recambio de paños vidriados faltantes o rotos.
 NOTE: 4-Recambio o suplementos de chapa en sectores picados o con avance de oxido.
 NOTF: 5-Dos Manos de ANTIOXIDO O CONVERTIDOR. 2 manos de esmalte sintético semimate (color Blanco).

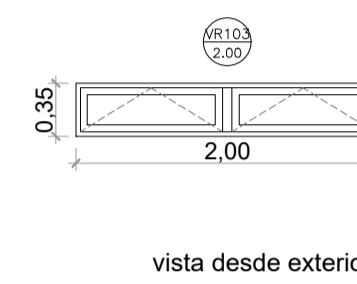


DESIG.: VR104	CANTIDAD: 1	IZQ.: -	DER.: -	Tipo: Ventana de Chapa
				Apertura: Paño fijo inferior-Banderola superior
				Local: Circulacion

NOTA: RESTAURACION Y PUESTA EN VALOR
 NOTB: 1-Provision y colocacion de herrajes nuevos en su totalidad.
 NOTC: 2-Provision y colocacion de nuevos paños mosquiteros.
 NOTD: 3-Recambio de paños vidriados faltantes o rotos.
 NOTE: 4-Recambio o suplementos de chapa en sectores picados o con avance de oxido.
 NOTF: 5-Dos Manos de ANTIOXIDO O CONVERTIDOR. 2 manos de esmalte sintético semimate (color Blanco).




DESIG.: VR105	CANTIDAD: 2	IZQ.: -	DER.: -	Tipo: Ventana
				Apertura: Paño fijo inferior - Banderola Superior
				Local: Descanso Escalera

NOTA: RESTAURACION Y PUESTA EN VALOR
 NOTB: 1-Provision y colocacion de herrajes nuevos en su totalidad.
 NOTC: 2-Provision y colocacion de nuevos paños mosquiteros.
 NOTD: 3-Recambio de paños vidriados faltantes o rotos.
 NOTE: 4-Recambio o suplementos de chapa en sectores picados o con avance de oxido.
 NOTF: 5-Dos Manos de ANTIOXIDO O CONVERTIDOR. 2 manos de esmalte sintético semimate (color Blanco).

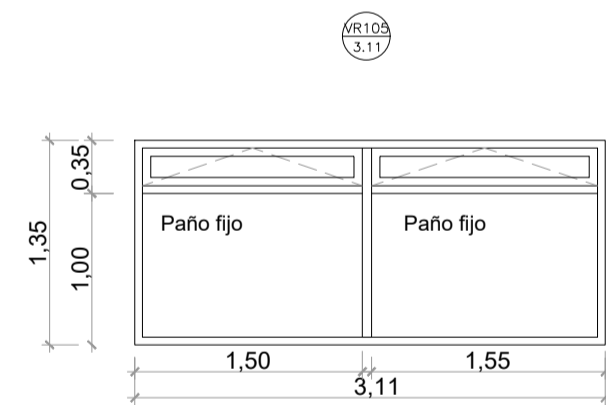


vista desde exterior

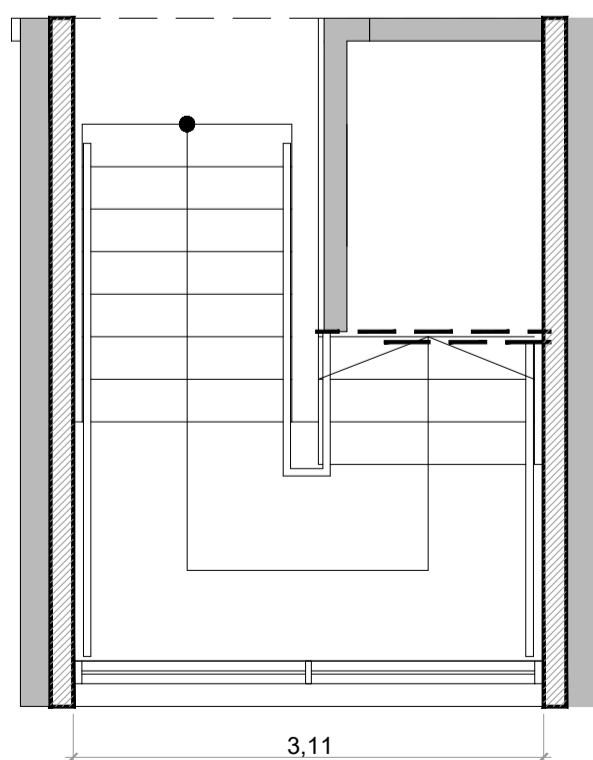

DESIG.: VR106	CANTIDAD: 2	IZQ.: -	DER.: -	Tipo: Puerta de Chapa
				Apertura: Paño fijo inf.- Banderola sup.
				Local: Circulacion


NOTA: RESTAURACION Y PUESTA EN VALOR
 NOTB: 1-Provision y colocacion de herrajes nuevos en su totalidad.
 NOTC: 2-Provision y colocacion de nuevos paños mosquiteros.
 NOTD: 3-Recambio de paños vidriados faltantes o rotos.
 NOTE: 4-Recambio o suplementos de chapa en sectores picados o con avance de oxido.
 NOTF: 5-Dos Manos de ANTIOXIDO O CONVERTIDOR. 2 manos de esmalte sintético semimate (color Blanco).

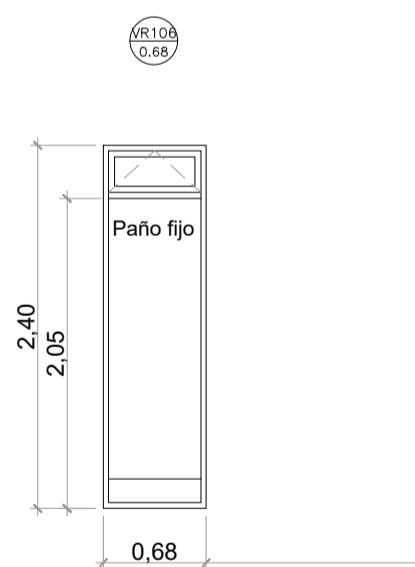

vista desde exterior

DESIG.: VR107	CANTIDAD: 1	IZQ.: -	DER.: -	Tipo: Ventana
				Apertura: Banderola
				Local: Alojamiento Aduana

NOTA: RESTAURACION Y PUESTA EN VALOR
 NOTB: 1-Provision y colocacion de herrajes nuevos en su totalidad.
 NOTC: 2-Provision y colocacion de nuevos paños mosquiteros.
 NOTD: 3-Recambio de paños vidriados faltantes o rotos.
 NOTE: 4-Recambio o suplementos de chapa en sectores picados o con avance de oxido.
 NOTF: 5-Dos Manos de ANTIOXIDO O CONVERTIDOR. 2 manos de esmalte sintético semimate (color Blanco).

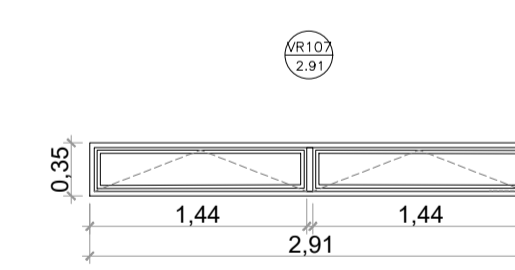

vista desde exterior

NOTAS: EL PRESENTE PLANO DE NEGATIVO LA CONTRATEA CONFIRMA LOS PLANOS DE DETALLE DEFINITIVO QUE DEBERAN SER APROBADOS POR LA D.S. y LA INSPECCION DE OBRA. EL PLANO PRESENTADO POR LA CONTRATEA ESTARA EN UN TOPO GRAFICO CON LA SIGUIENTE LEGENDA:
 TODAS LAS MEDIDAS Y MARGENES DE VERIFICAR EN OBRA POR EL CONTRATISTA.
 TODOS LOS DETALLES CONSTRUCTIVOS SERAN COORDINADOS Y COMPARTICADOS EN OBRA.
 PLANO NO APTO PARA CONSTRUCCION.

PLANO NO APTO PARA CONSTRUCCION.

MODIFICACIONES:	REVISION	FECHA	DESCRIPCION



Obra: Proyecto de Renovación y modernización del Centro de Frontera CONCORDIA - SALTO
 Plano: PLANILLA DE CARPINTERIAS EXISTENTES A REPARAR E1
 Fecha: 2021 | Eeq. de Proyecto: | Dibujó: | Revisó: | Escala: 1:50

Ministerio del Interior
 Argentina

Plano N°
PC.01

DESIG: VR108	CANTIDAD: 2	IZQ: -	Tipo: Ventana
		DER: -	Apertura: Corrediza 2 paños - Banderola superior
			Local: Comedor- Dormitorio Gendarmeria- Planta alta



NOTA: RESTAURACION Y PUESTA EN VALOR
 NOTB: 1-Provision y colocacion de herrajes nuevos en su totalidad.
 NOTC: 2-Provision y colocacion de nuevos paños mosquiteros.
 NOTD: 3-Recambio de paños vidriados faltantes o rotos.
 NOTE: 4-Recambio o suplementos de chapa en sectores picados o con avance de oxido.
 NOTF: 5-Dos Manos de ANTIOXIDO O CONVERTIDOR. 2 manos de esmalte sintético semimate (color Blanco).

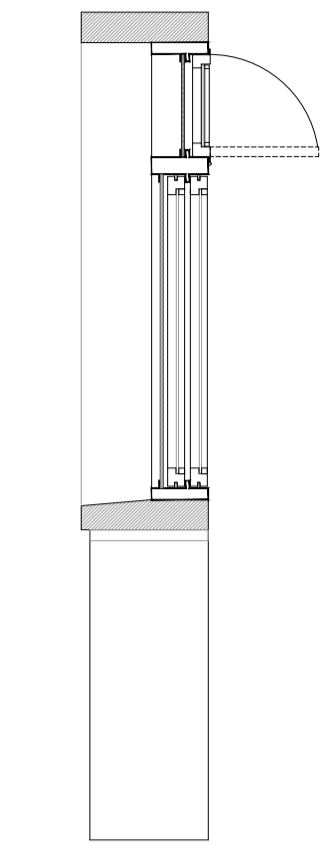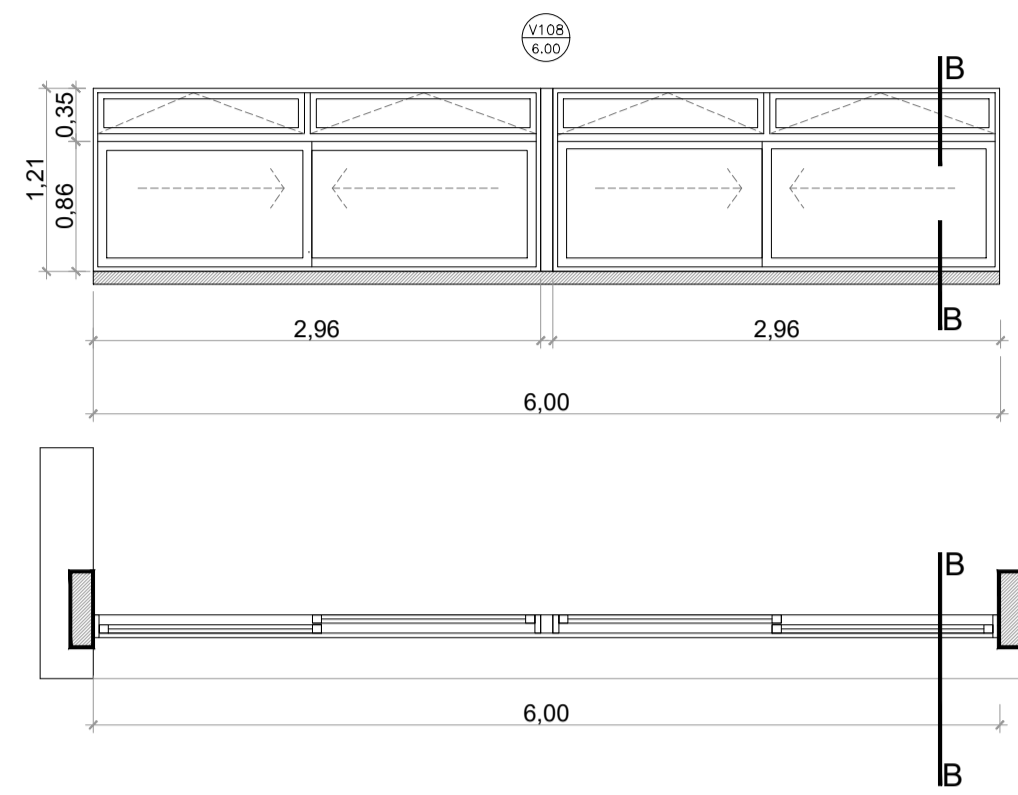

CORTE B-B
DET -ESC. 1:20

DESIG: VR109	CANTIDAD: 10	IZQ: -	Tipo: Ventana de Chapa Doblada
		DER: -	Apertura: Banderola - paño fijo
			Local: Oficinas 1º piso - Entretecho Gendarmeria


NOTA: RESTAURACION Y PUESTA EN VALOR
 NOTB: 1-Provision y colocacion de herrajes nuevos en su totalidad.
 NOTC: 2-Provision y colocacion de nuevos paños mosquiteros.
 NOTD: 3-Recambio de paños vidriados faltantes o rotos.
 NOTE: 4-Recambio o suplementos de chapa en sectores picados o con avance de oxido.
 NOTF: 5-Dos Manos de ANTIOXIDO O CONVERTIDOR. 2 manos de esmalte sintético semimate (color Blanco).

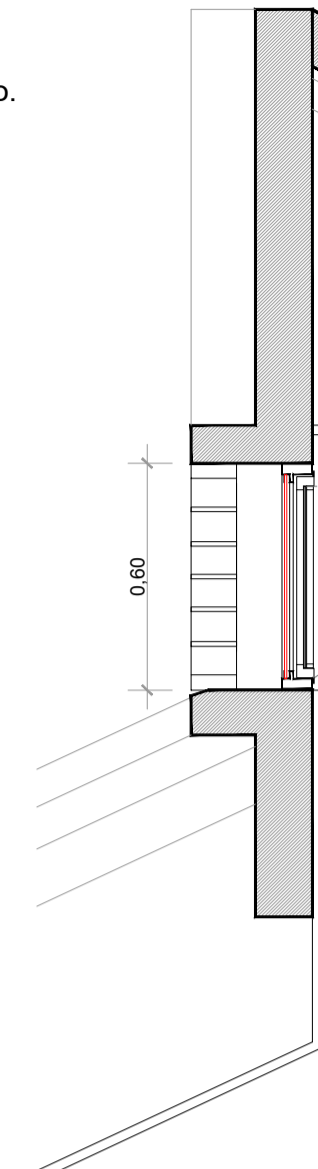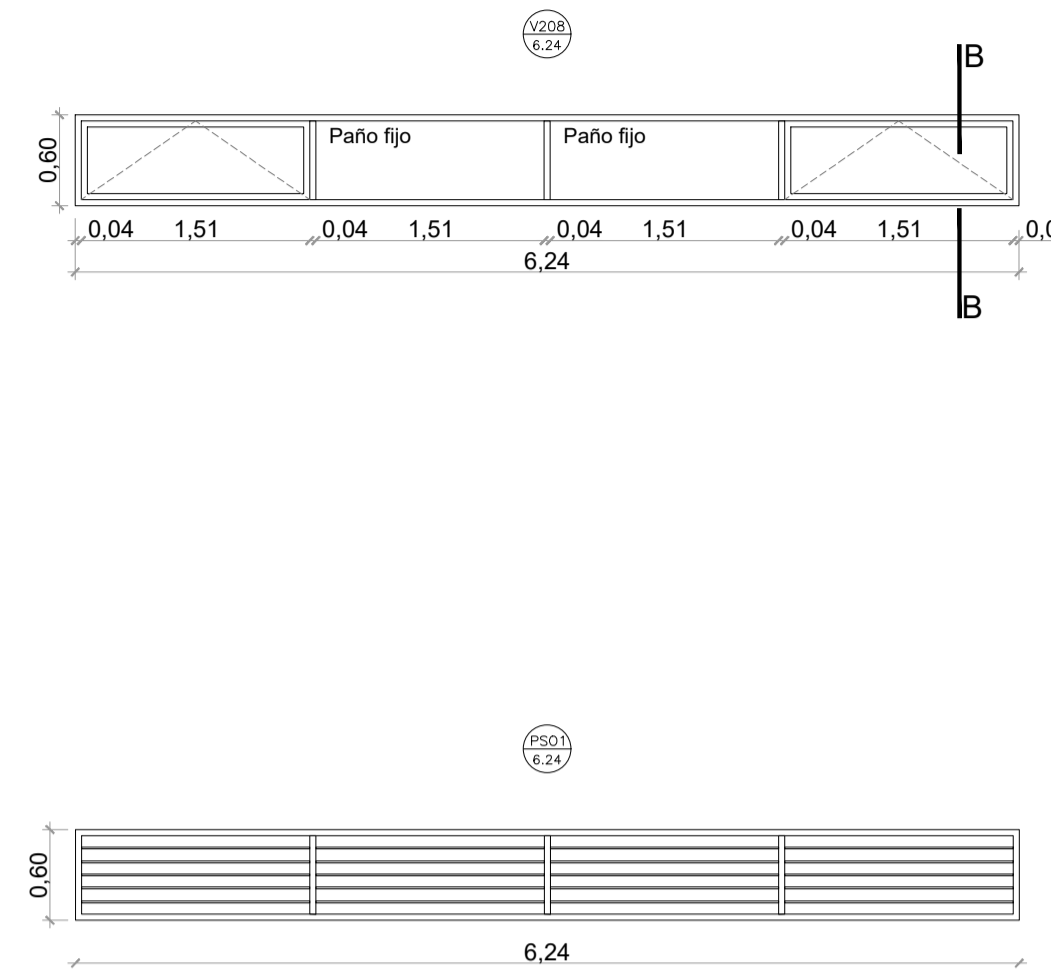

CORTE B-B
DET -ESC. 1:20


DESIG: VR112	CANTIDAD: 1	IZQ: -	Tipo: Ventana
		DER: -	Apertura: Banderola
			Local: Circulacion

NOTA: RESTAURACION Y PUESTA EN VALOR
 NOTB: 1-Provision y colocacion de herrajes nuevos en su totalidad.
 NOTC: 2-Provision y colocacion de nuevos paños mosquiteros.
 NOTD: 3-Recambio de paños vidriados faltantes o rotos.
 NOTE: 4-Recambio o suplementos de chapa en sectores picados o con avance de oxido.
 NOTF: 5-Dos Manos de ANTIOXIDO O CONVERTIDOR. 2 manos de esmalte sintético semimate (color Blanco).

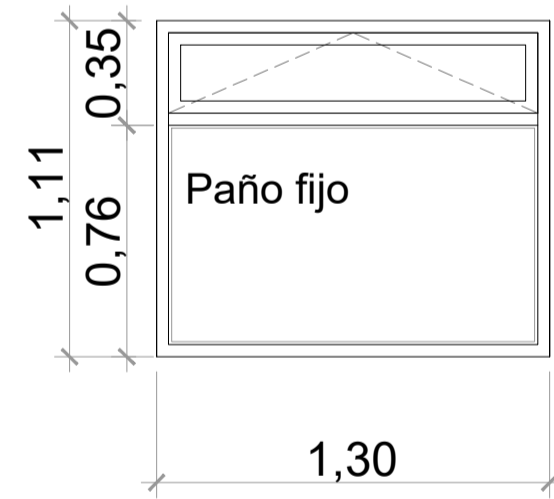

DESIG: VR113	CANTIDAD: 1	IZQ: -	Tipo: Ventana
		DER: -	Apertura: Banderola
			Local: Circulacion remate

NOTA: RESTAURACION Y PUESTA EN VALOR
 NOTB: 1-Provision y colocacion de herrajes nuevos en su totalidad.
 NOTC: 2-Provision y colocacion de nuevos paños mosquiteros.
 NOTD: 3-Recambio de paños vidriados faltantes o rotos.
 NOTE: 4-Recambio o suplementos de chapa en sectores picados o con avance de oxido.
 NOTF: 5-Dos Manos de ANTIOXIDO O CONVERTIDOR. 2 manos de esmalte sintético semimate (color Blanco).

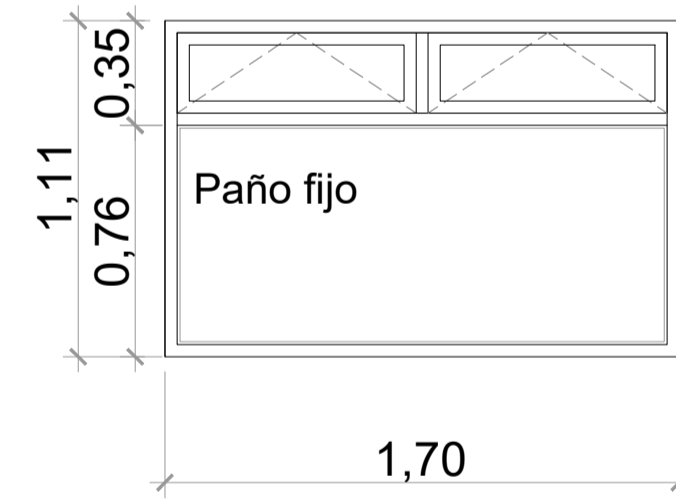

NOTAS: EL PRESENTE PLANO DE DETALLE INDICA LA CONTRATEA CONFORME A LOS PLANOS DE DETALLE DEFINIDOS QUE DEBERAN SER APROBADOS POR LA D.S. Y LA INSPECCION DE OBRAS. EL PLANO PRESENTADO POR LA CONTRATEA ESTARA EN UN TONO DE AZUL PARA LA OBRERA. TODAS LAS MEDIDAS Y MUESTRAS DE VERIFICAR EN OBRERA POR EL CONTRATISTA. TODOS LOS DETALLES CONSTRUCTIVOS DEBEN COORDINARSE Y COMPARTIRSE EN OBRERA.


NOTA: EL NIVEL -0.15 DEL PAVIMENTO A CONSTRUIR, INDICADO EN ESTE PLANO, DEBERA CORRESPONDER AL PUNTO MAS ALTO DEL PAVIMENTO EXISTENTE.

PLANO NO APTO PARA CONSTRUCCION

MODIFICACIONES:	REVISION	FECHA	DESCRIPCION


DESIG.: VR200/201/202 VR300/301/302	CANTIDAD: 1 - 1 - 1 1 - 1 - 1	IZQ.: - DER.: -	Tipo: Ventana Apertura: Abrir 2 hojas Local: Circulacion Semicubierta
----------------------------------------	----------------------------------	--------------------	-----------------------------------------------------------------------------

NOTA: RESTAURACION Y PUESTA EN VALOR
 NOTB: 1-Provision y colocacion de herrajes nuevos en su totalidad.
 NOTC: 2-Provision y colocacion de nuevos paños mosquiteros.
 NOTD: 3-Recambio de paños vidriados faltantes o rotos.
 NOTE: 4-Recambio o suplementos de chapa en sectores picados o con avance de oxido.
 NOTF: 5-2Manos de ANTIOXIDO O CONVERTIDOR. 2 manos de esmalte sintético semimate (color Blanco)

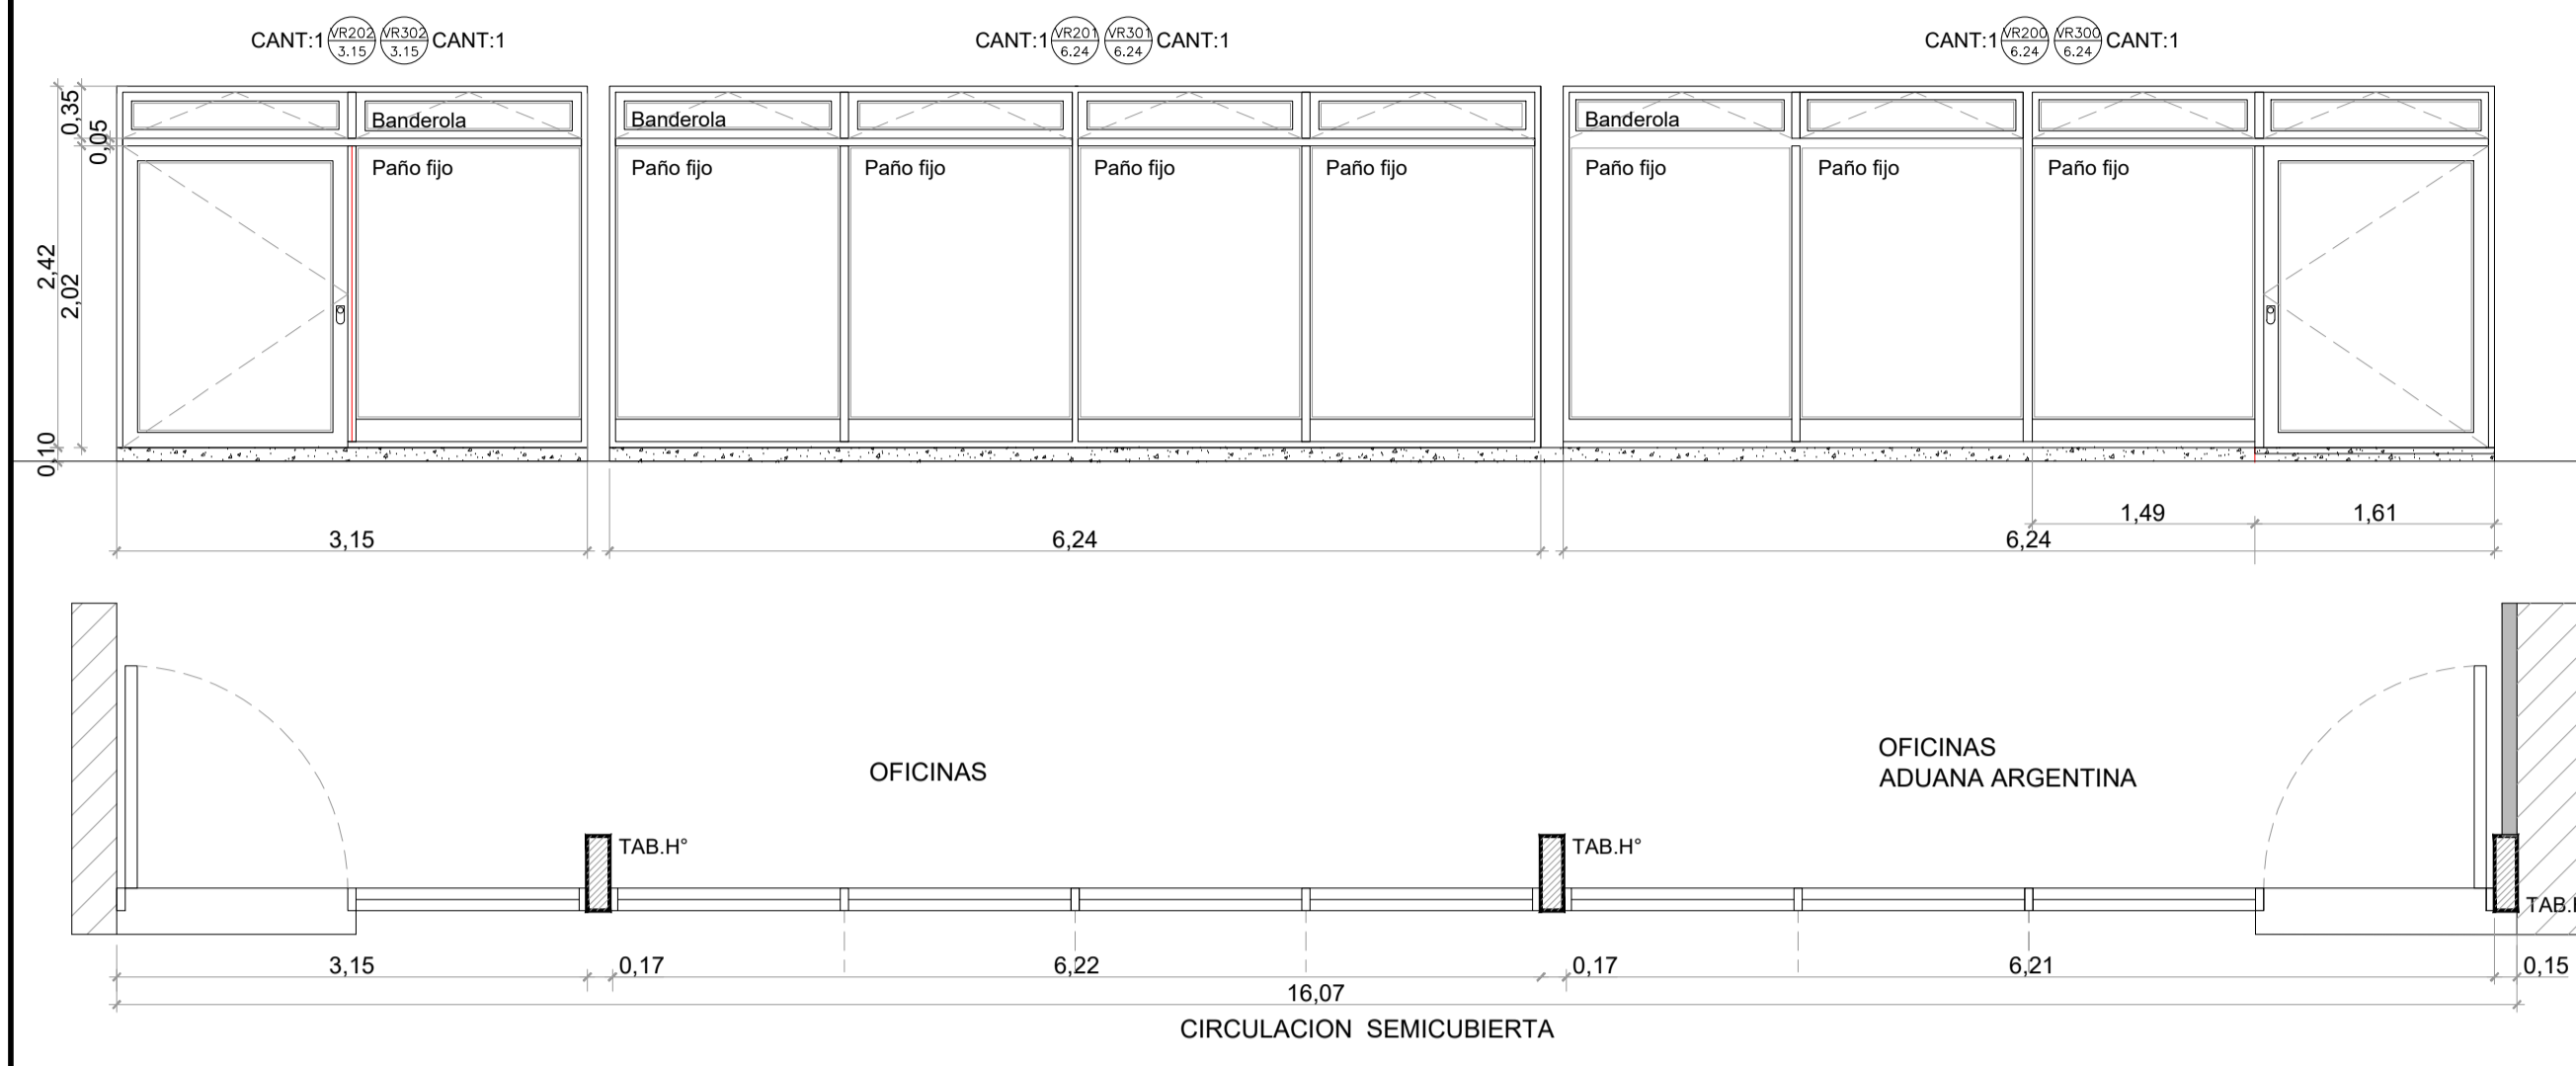


DESIG.: VR203/303	CANTIDAD: 2 - 2	IZQ.: - DER.: -	Tipo: Ventana Apertura: Banderola sup. Paño fijo Local: Oficinas Aduana Argentina - Uruguay -E2-E3
-------------------	-----------------	--------------------	---

NOTA: RESTAURACION Y PUESTA EN VALOR
 NOTB: 1-Provision y colocacion de herrajes nuevos en su totalidad.
 NOTC: 2-Provision y colocacion de nuevos paños mosquiteros.
 NOTD: 3-Recambio de paños vidriados faltantes o rotos.
 NOTE: 4-Recambio o suplementos de chapa en sectores picados o con avance de oxido.
 NOTF: 5-2Manos de ANTIOXIDO O CONVERTIDOR. 2 manos de esmalte sintético semimate (color Blanco)

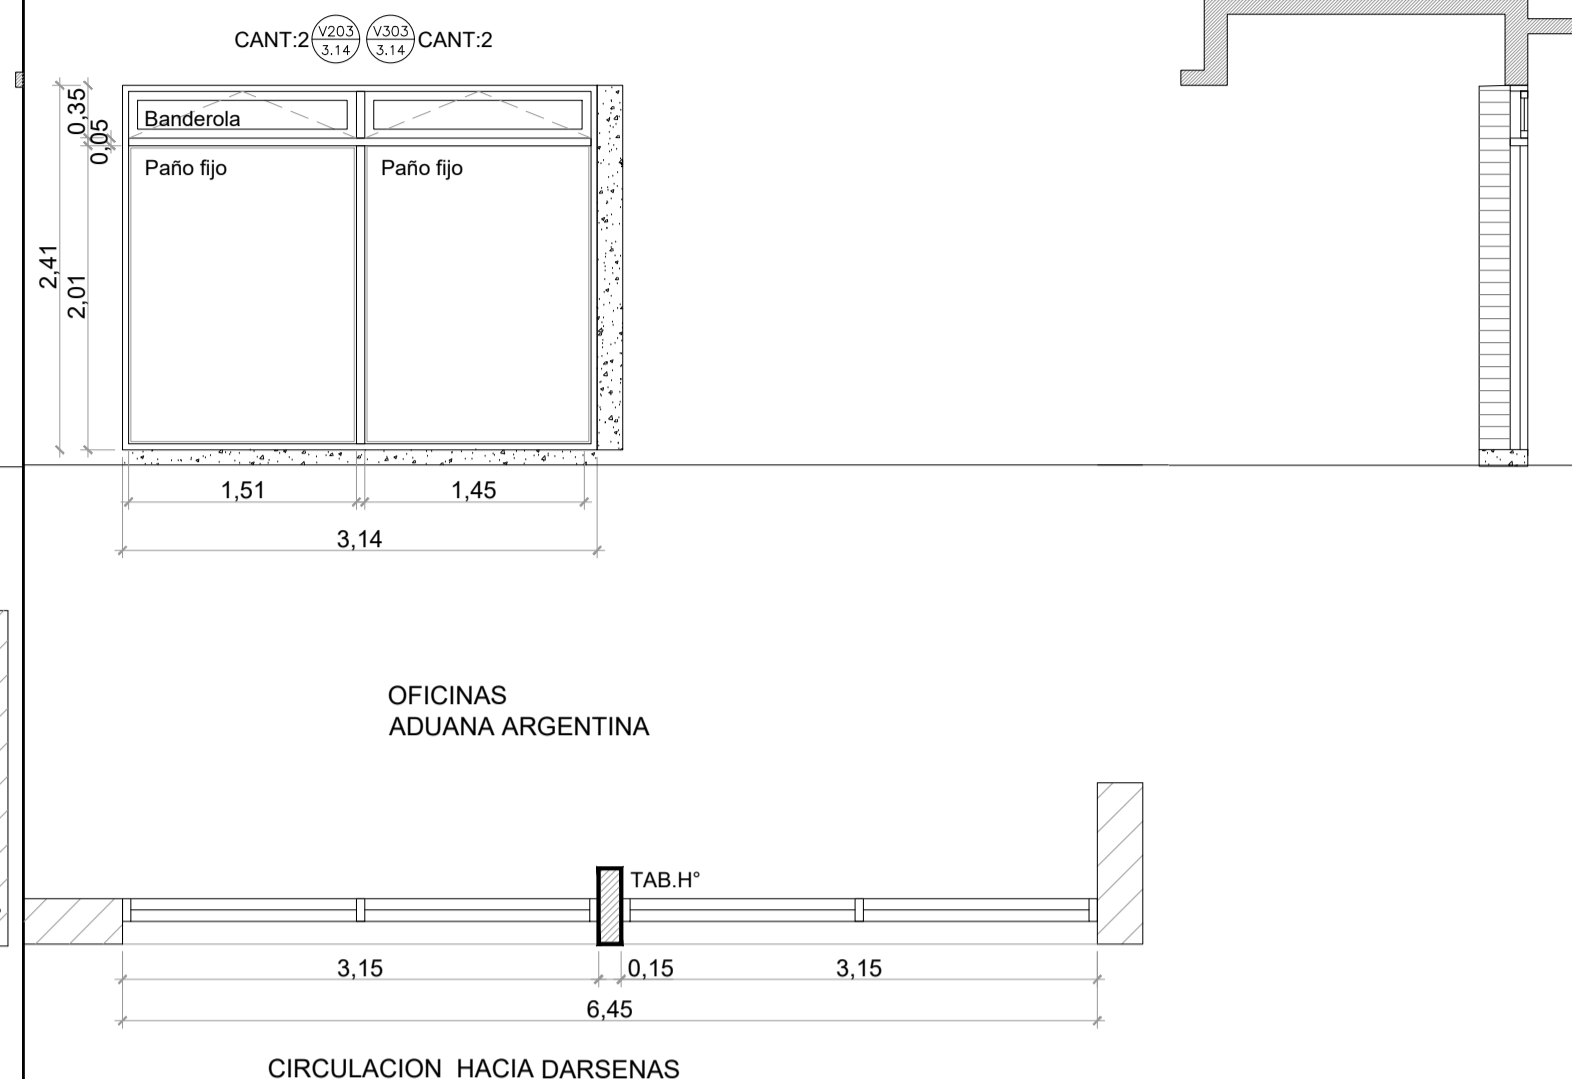


DESIG.: VR205/305	CANTIDAD: 4 - 4	IZQ.: - DER.: -	Tipo: Ventana Apertura: Corrediza 2 hojas Banderola superior Local: Oficinas 1° Piso Aduana
-------------------	-----------------	--------------------	---------------------------------------------------------------------------------------------------

NOTA: RESTAURACION Y PUESTA EN VALOR
 NOTB: 1-Provision y colocacion de herrajes nuevos en su totalidad.
 NOTC: 2-Provision y colocacion de nuevos paños mosquiteros.
 NOTD: 3-Recambio de paños vidriados faltantes o rotos.
 NOTE: 4-Recambio o suplementos de chapa en sectores picados o con avance de oxido.
 NOTF: 5-2Manos de ANTIOXIDO O CONVERTIDOR. 2 manos de esmalte sintético semimate (color Blanco)

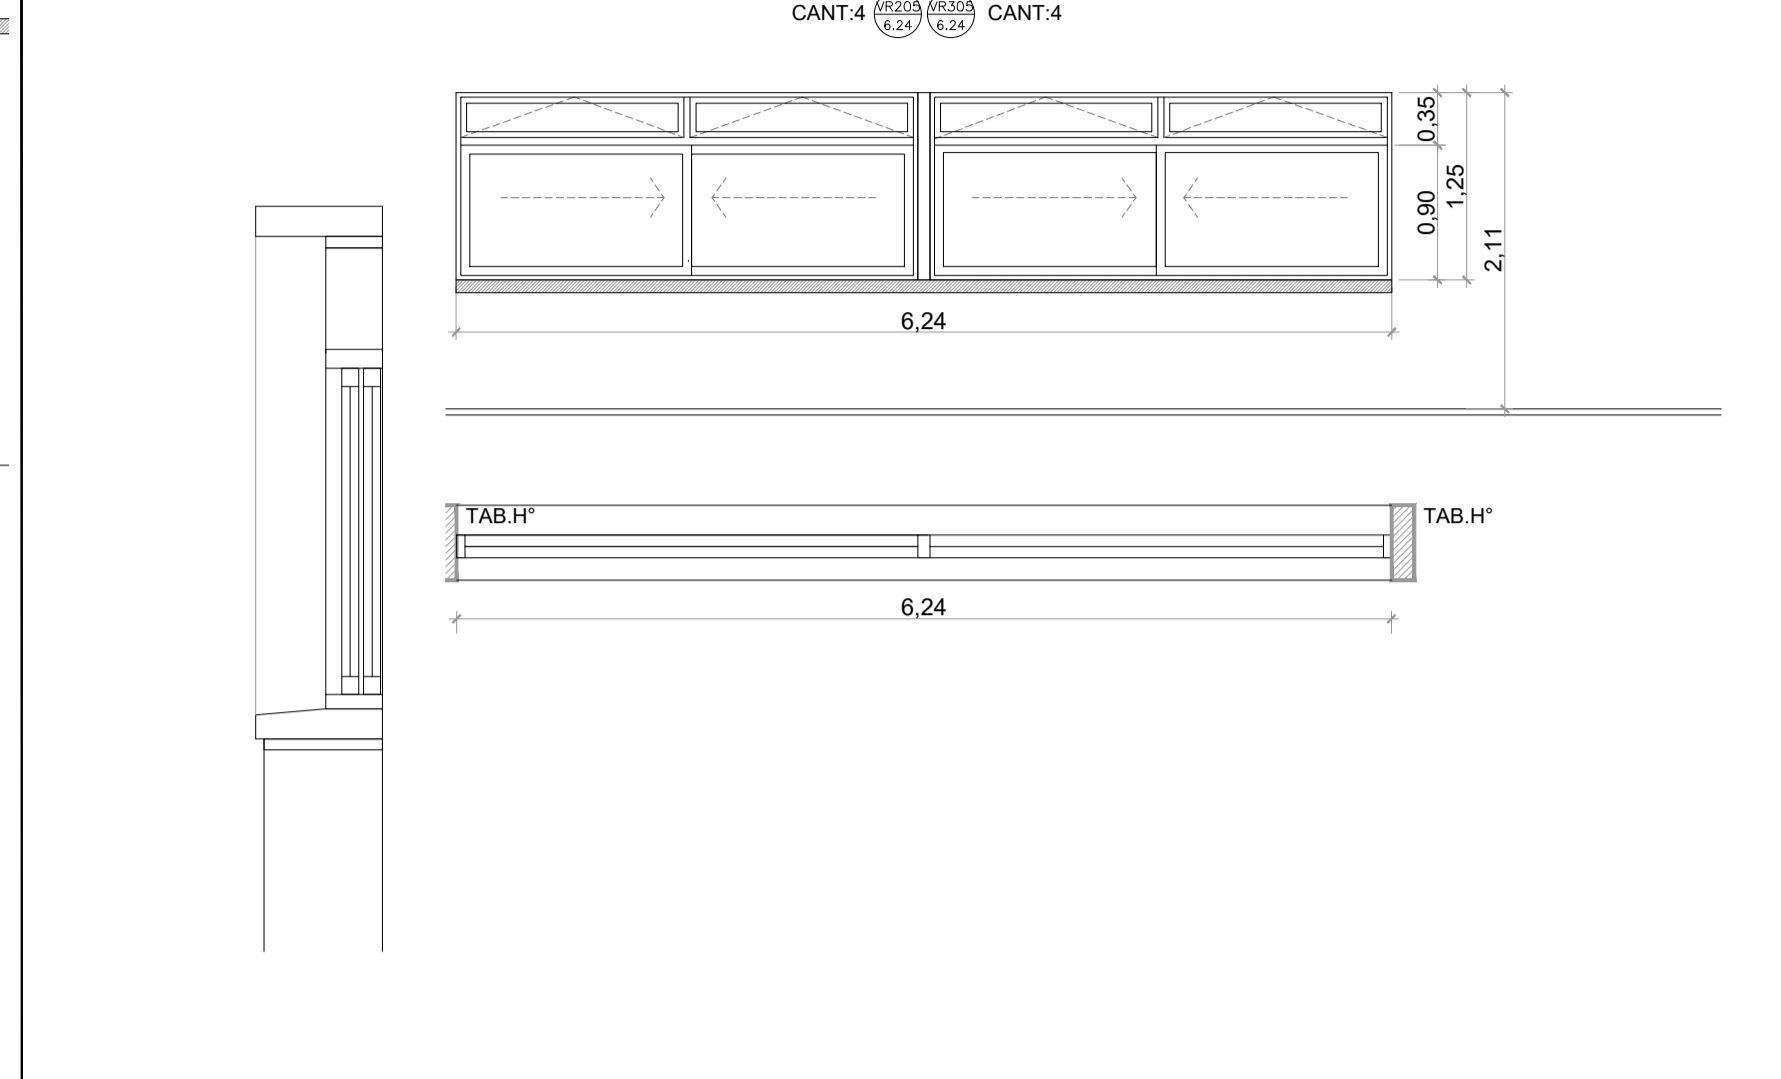


DESIG.: VR206/207 VR306/307	CANTIDAD: 4 - 4 4 - 4	IZQ.: -8 DER.: -8	Tipo: Carpinteria Integral Apertura: Abrir 1 hoja - 2 paños corredizos-Banderola superior Local: Oficinas 1° piso (ADUANA) E2-E3
--------------------------------	--------------------------	----------------------	---

NOTA: RESTAURACION Y PUESTA EN VALOR
 NOTB: 1-Provision y colocacion de herrajes nuevos en su totalidad.
 NOTC: 2-Provision y colocacion de nuevos paños mosquiteros.
 NOTD: 3-Recambio de paños vidriados faltantes o rotos.
 NOTE: 4-Recambio o suplementos de chapa en sectores picados o con avance de oxido.
 NOTF: 5-Dos Manos de ANTIOXIDO O CONVERTIDOR. 2 manos de esmalte sintético semimate (color Blanco)

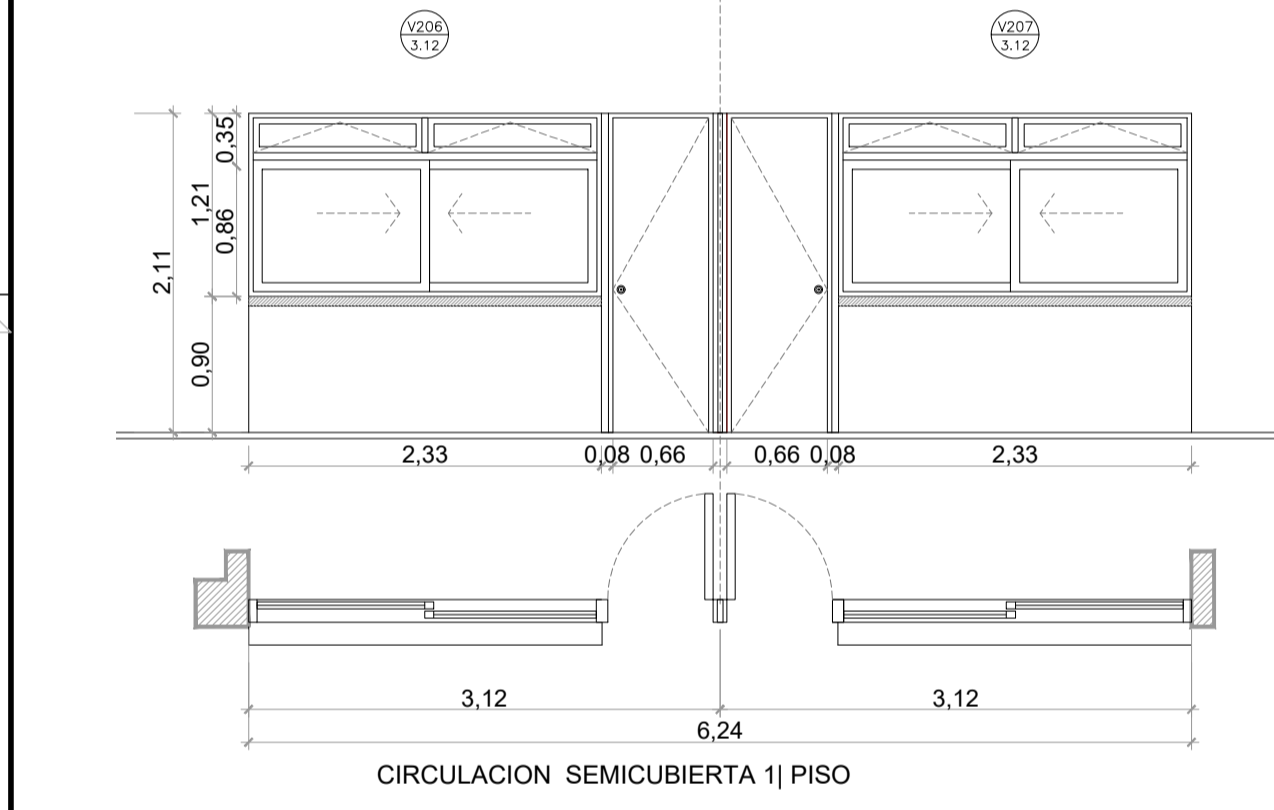


DESIG.: PS1 EX	CANTIDAD: 8	IZQ.: - DER.: -	Tipo: PARASOL Apertura: Fijo Local: Entretecho Oficinas EDIFICIO E1
----------------	-------------	--------------------	---------------------------------------------------------------------------

NOTA: RESTAURACION Y PUESTA EN VALOR
 NOTB: 1-Recambio o suplementos de chapa en sectores picados o con avance de oxido.
 NOTC: 2-Revisar soldaduras
 NOTD: 3-Pintura 2 Manos de ANTIOXIDO O CONVERTIDOR. 2 manos de esmalte sintético semimate (color Gris Forja)

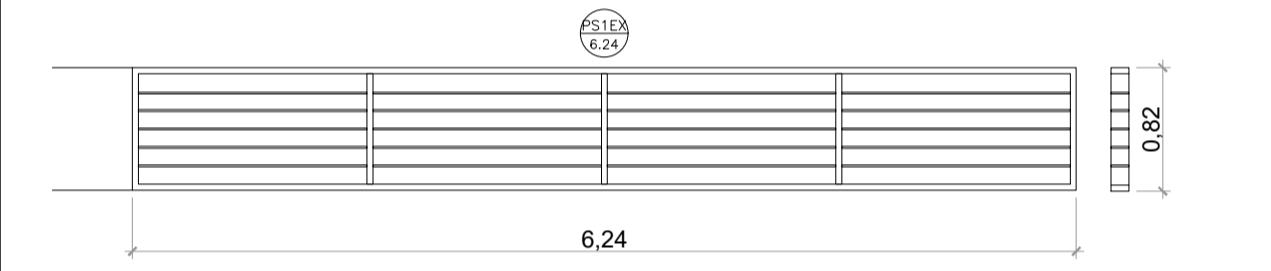


DESIG.: PS2 EX	CANTIDAD: 2	IZQ.: - DER.: -	Tipo: PARASOL Apertura: Fijo Local: Entretecho GENDARMERIA
----------------	-------------	--------------------	------------------------------------------------------------------

NOTA: RESTAURACION Y PUESTA EN VALOR
 NOTB: 1-Recambio o suplementos de chapa en sectores picados o con avance de oxido.
 NOTC: 2-Revisar soldaduras
 NOTD: 3-Pintura 2 Manos de ANTIOXIDO O CONVERTIDOR. 2 manos de esmalte sintético semimate (color Gris Forja).

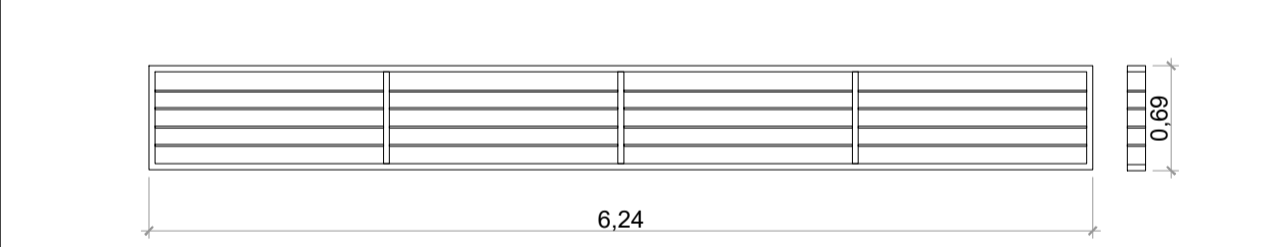

DESIG.: PS3 EX	CANTIDAD: 4 - 4	IZQ.: - DER.: -	Tipo: PARASOL Apertura: Fijo Local: Entretecho E2 - E3
----------------	-----------------	--------------------	--------------------------------------------------------------


NOTA: RESTAURACION Y PUESTA EN VALOR
 NOTB: 1-Recambio o suplementos de chapa en sectores picados o con avance de oxido.
 NOTC: 2-Revisar soldaduras
 NOTD: 3-Pintura 2 Manos de ANTIOXIDO O CONVERTIDOR. 2 manos de esmalte sintético semimate (color Gris Forja).

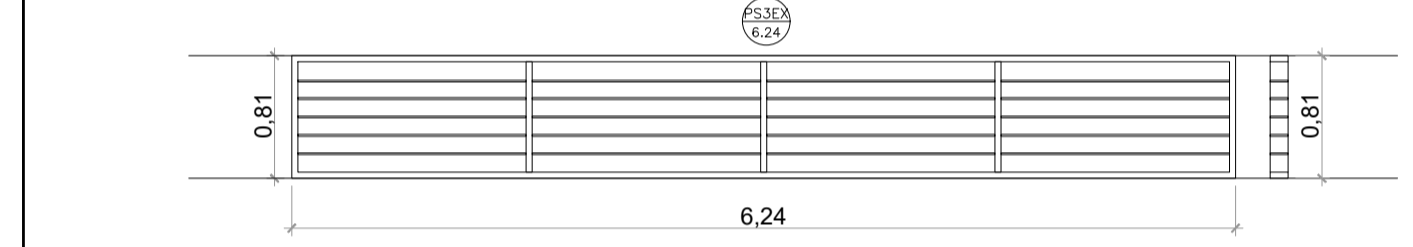

E2=4 unidades
E3=4 unidades


DESIG.: PS4 EX	CANTIDAD: 2	IZQ.: - DER.: -	Tipo: PARASOL Apertura: Fijo Local: DORMITORIO Y COMEDOR GENDARMERIA
----------------	-------------	--------------------	----------------------------------------------------------------------------

NOTA: RESTAURACION Y PUESTA EN VALOR
 NOTB: 1-Recambio o suplementos de chapa en sectores picados o con avance de oxido.
 NOTC: 2-Revisar soldaduras
 NOTD: 3-Pintura 2 Manos de ANTIOXIDO O CONVERTIDOR. 2 manos de esmalte sintético semimate (color Gris Forja).

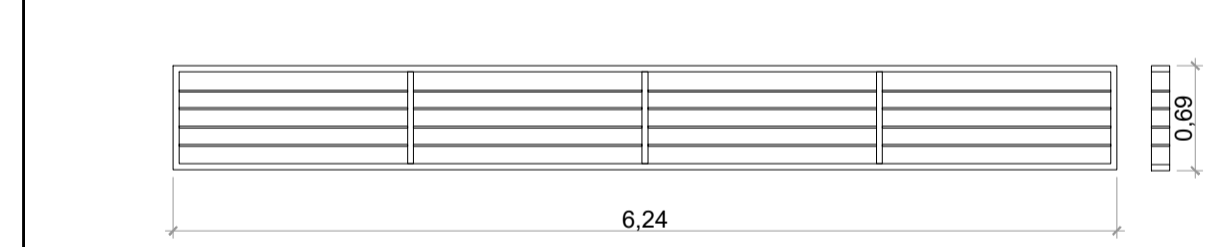

DESIG.: VR209-309	CANTIDAD: 4-4	IZQ.: - DER.: -	Tipo: Ventana de Chapa Doblada Apertura: Banderola - paño fijo Local: Oficinas Despachantes de Aduana Argentina 1° piso
-------------------	---------------	--------------------	---

NOTA: VALE PARA VR 309
(Despachantes de Aduana Uruguay 1º piso)

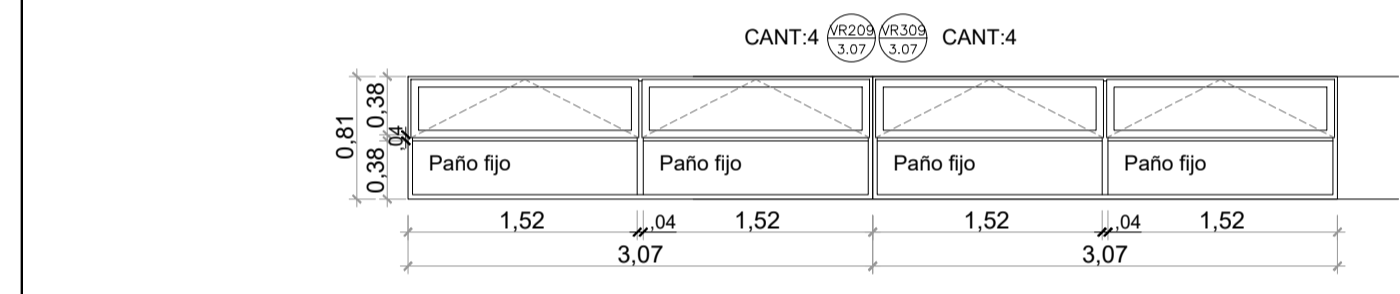

NOTAS: EL PRESENTE PLANO DE NEGOCIO LA CONTRATESTA CONFIRMA LOS PLANOS DE DETALLE DEFINITIVO QUE DEBERAN SER APROBADOS POR LA D.D. Y LA INSPECCION DE OBRA. EL PLANO PRESENTADO POR LA CONTRATESTA ESTARA EN TONOS GRIS SOBRE FONDO BLANCO.
 TODAS LAS MEDIDAS Y MANEJOS DE HERRAJERIA EN OBRA POR EL CONTRATISTA.
 TODOS LOS DETALLES CONSTRUCTIVOS DEBEN CORRESPONDER A LOS DETALLES EN OBRA.
 NOTA: EL NIVEL -0.15 DEL PAVIMENTO A CONSTRUIR, INDICADO EN ESTE PLANO, DEBERA CORRESPONDER AL PUNTO MAS ALTO DEL PAVIMENTO EXISTENTE.

PLANO NO APTO PARA CONSTRUCCION

MODIFICACIONES:	DESCRIPCION:



Ministerio del Interior
Argentina

Obra: Proyecto de Renovacion y modernizacion del Centro de Frontera CONCORDIA - SALTO
 Plano: PLANILLA DE CARPINTERIAS A REPARAR E1-E2-E3
 Fecha: 2021 | Eeq. de Proyecto: | Dibujó: | Revisó: | Escala: 1:50

Plano N°
PC.03

DESIG.: PE1	CANTIDAD: 1	IZQ.: -	Tipo: Puerta doble
		DER.: -	Apertura: Abrir 2 hojas
			Local: ACCESO A COMPANIA ELECTRICA

NOTA: RESTAURACION Y PUESTA EN VALOR
 NOTB: 1-Provision y o reparacion de herrajes en su totalidad.
 NOTC: 2-Recambio o suplementos de chapa en sectores picados o con avance de oxido.
 NOTD: 3-Reposicion de vidrios rotos o faltantes
 NOTE: 4-Dos manos de ESMALTE SINTETICO AZUL IDEM EXISTENTE.

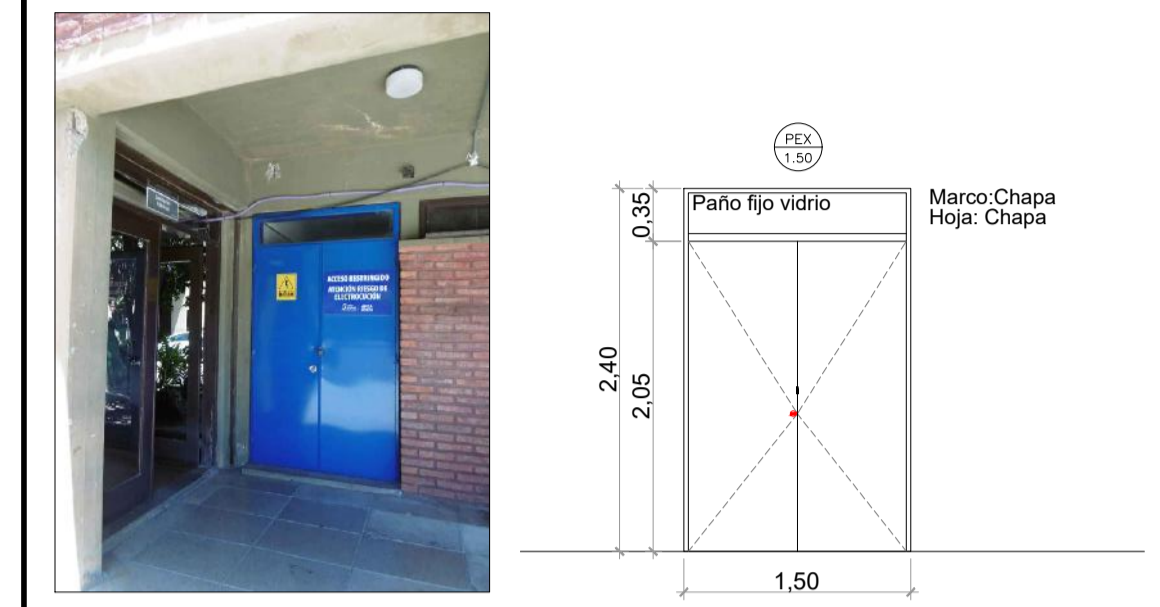

NOTA:
 TODAS LAS PUERTAS EXISTENTES SE RESTAURARAN Y PINTARAN SEGUN LO INDICADO EN PLANILLA Y PLIEGO.

DESIG.: PE2	CANTIDAD: 1	IZQ.: -	Tipo: Puerta Doble
		DER.: -	Apertura: Abrir
			Local: TABLERO PRINCIPAL


NOTA: RESTAURACION Y PUESTA EN VALOR
 NOTB: 1-Provision y o reparacion de herrajes en su totalidad.
 NOTC: 2-Recambio o suplementos de chapa en sectores picados o con avance de oxido.
 NOTD: 3-Reposicion de vidrios rotos y o faltantes.
 NOTE: 4-Dos manos de ANTIOXIDO O CONVERTIDOR.
 Dos manos de esmalte sintético semimate. (color a definir por la Inspeccion de Obra).



NOTA:
 TODAS LAS PUERTAS EXISTENTES SE RESTAURARAN Y PINTARAN SEGUN LO INDICADO EN PLANILLA Y PLIEGO.

DESIG.: PE3	CANTIDAD: 1	IZQ.: -	Tipo: Puerta doble
		DER.: -	Apertura: Abrir 2 hojas
			Local: DORMITORIO ADJUNA PLANTA BAJA


NOTA: RESTAURACION Y PUESTA EN VALOR
 NOTB: 1-Provision y o reparacion de herrajes en su totalidad
 NOTC: 2-Recambio o suplementos de chapa en sectores picados o con avance de oxido.
 NOTD: 3-Dos manos de ANTIOXIDO O CONVERTIDOR.
 Dos manos de esmalte sintético semimate (color a definir por la Inspeccion de Obra).

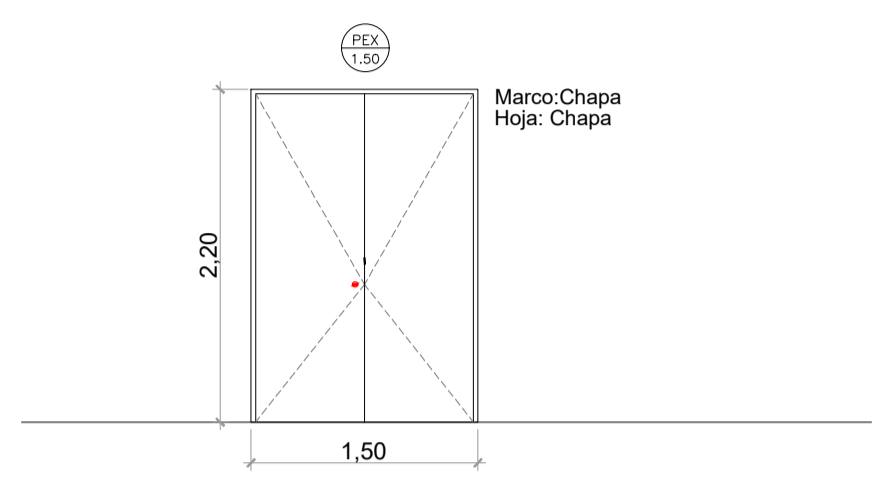

NOTA:
 TODAS LAS PUERTAS EXISTENTES SE RESTAURARAN Y PINTARAN SEGUN LO INDICADO EN PLANILLA Y PLIEGO.

DESIG.: PE4	CANTIDAD: 2	IZQ.: -	Tipo: Puerta Doble
		DER.: -	Apertura: Abrir
			Local: COMEDOR-DORMITORIO GENDARMERIA PL ALTA


NOTA: RESTAURACION Y PUESTA EN VALOR
 NOTA: 1-Provision y o reparacion de herrajes en su totalidad.
 NOTA: 2-Recambio o suplementos de chapa en sectores picados o con avance de oxido.
 NOTA: 3-Dos manos de ANTIOXIDO O CONVERTIDOR.
 Dos manos de esmalte sintético semimate (color a definir por la Inspeccion de Obra).

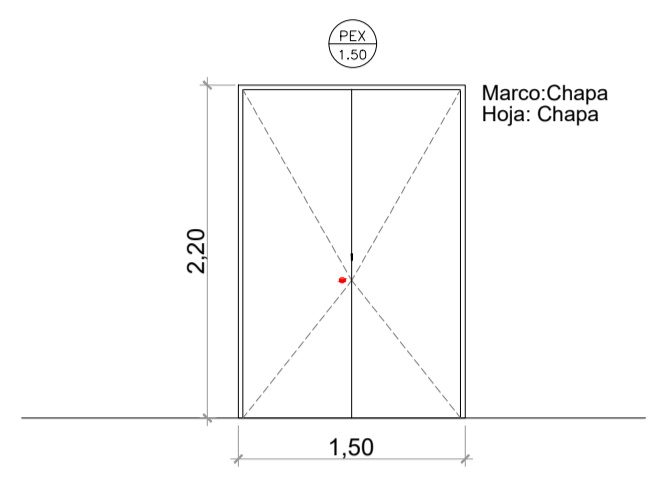

NOTA:
 TODOS LOS PORTONES EXISTENTES SE RESTAURARAN Y PINTARAN SEGUN LO INDICADO EN PLANILLA Y PLIEGO.

DESIG.: PE5	CANTIDAD: 1	IZQ.: -	Tipo: Puerta doble
		DER.: -	Apertura: Abrir 2 hojas
			Local: SUBESTACION TRANSFORMADORA

NOTA: RESTAURACION Y PUESTA EN VALOR
 NOTB: 1-Provision y o reparacion de herrajes en su totalidad.
 NOTC: 2-Recambio o suplementos de chapa en sectores picados o con avance de oxido.
 NOTD: 3-Dos manos de ANTIOXIDO O CONVERTIDOR.
 Dos manos de esmalte sintético semimate. (color a definir por la Inspeccion de Obra).

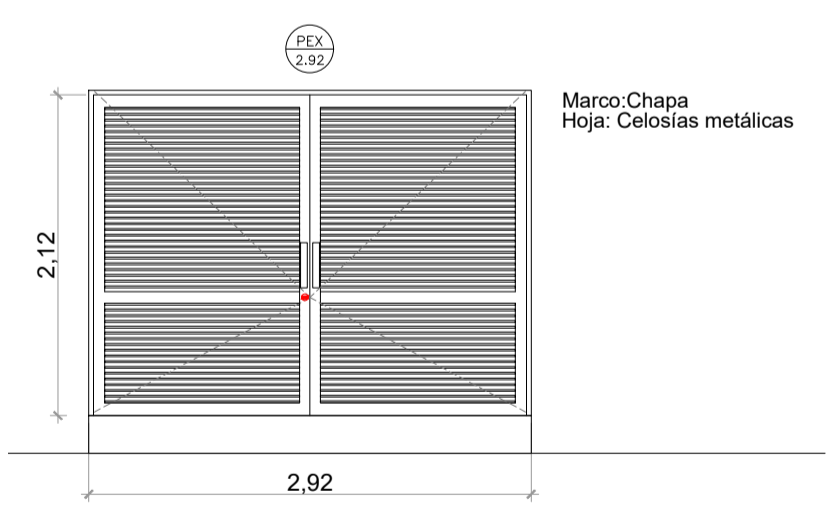


NOTA:
 TODAS LAS PUERTAS EXISTENTES SE RESTAURARAN Y PINTARAN SEGUN LO INDICADO EN PLANILLA Y PLIEGO.


NOTAS: EL PRESENTE PLANO SE INDICADO LA CONTRATESTA CONFORMA A LOS PLANOS DE DETALLE DEFINIENDO QUE DEBERAN SER APROBADOS POR LA D.S. y LA INSPECCION DE OBRA. EL PLANO PRESENTADO POR LA CONTRATISTA ESTARA EN UN TOPO DE ACEROS CORUA.
 TOME LAS MEDIDAS Y MANEJE DE VERIFICAR EN OBRA POR EL CONTRATISTA.
 TODOS LOS DETALLES CONSTRUCTIVOS SERAN COORDINADOS Y COMPARTICADOS EN OBRA.
 PLANO NO APTO PARA CONSTRUCCION PARA CONSTRUCCION

MODIFICACIONES:	REVISION	FECHA	DESCRIPCION


DESIG.: P101	CANTIDAD: 2	IZQ.: -	DER.: -	Tipo: Puerta doble Escape	Apertura: Abrir 2 hojas	Local: Acceso Hall Migraciones
PUERTA SEMI-NEUEVA						
MARCO	CHAPA DOBLADA BWG N° 16 SE MANTIENE EL EXISTENTE VER NOTA					
HOJA	HOJA DOBLE DE CHAPA BWG N°16 BASTIDOR PERIMETRAL DE TUBO Y REFUERZOS HORIZONTALES.					
HERRAJES	3 POMELAS REFORZADAS POR HOJA TIPO BANDEROLA 2 MANIJONES ANTIPANICO INTERIOR. 2 MANIJONES FIJOS EXT. PICAPORTE SIMPLE BALANCIN RECTO EXT.(BRONCE PLATIL).					
VIDRIOS	VIDRIO LAMINADO 3+3. Contravidrio de Aluminio 15x15 ingletado.					
PINTURA	DOS MANOS DE CONVERTIDOR DE OXIDO DOS MANOS DE ESMALTE SINTETICO COLOR A DEFINIR					
OBSERVACIONES	El contratista deberá verificar las medidas en obra previamente a la fabricación					

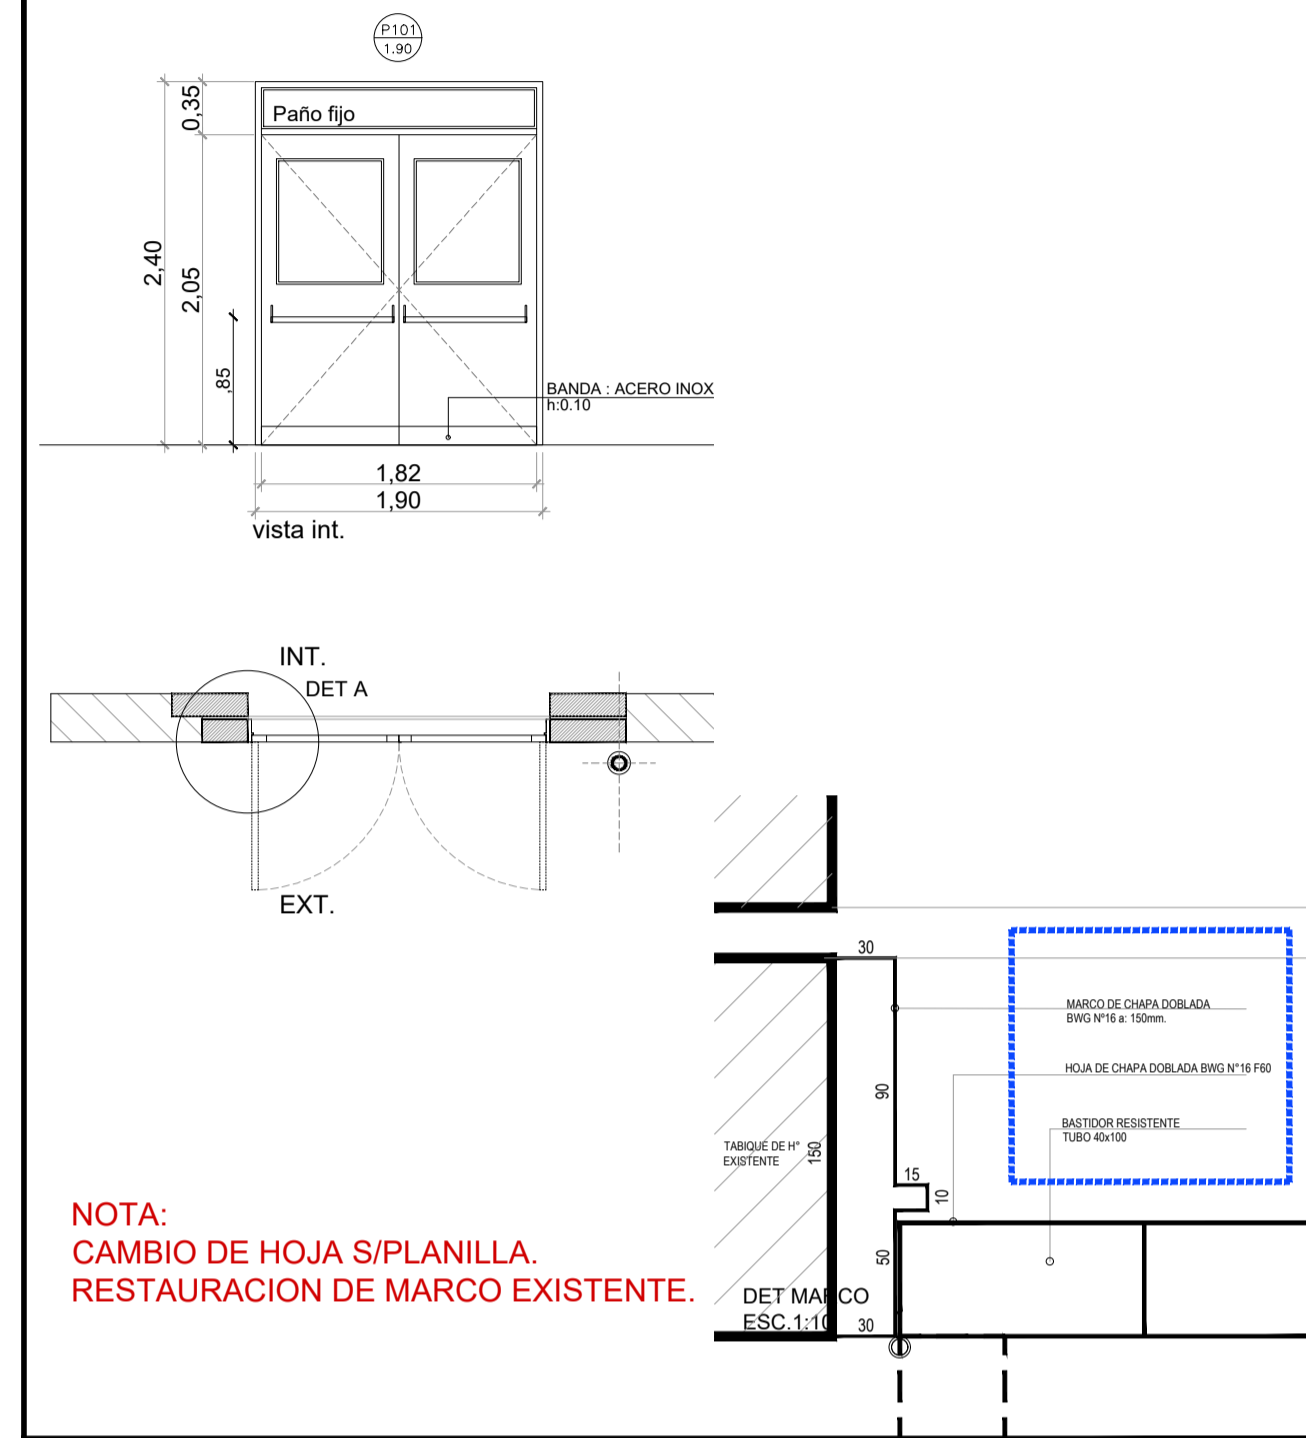


DESIG.: P102	CANTIDAD: 2	IZQ.: -	DER.: -	Tipo: Puerta doble	Apertura: Abrir 2 hojas	Local: Acceso Circulacion
PUERTA SEMI-NEUEVA						
MARCO	CHAPA DOBLADA BWG N° 16 SE MANTIENE EL EXISTENTE VER NOTA					
HOJA	HOJA DOBLE DE CHAPA BWG N°16 BASTIDOR PERIMETRAL DE TUBO Y REFUERZOS HORIZONTALES.					
HERRAJES	3 POMELAS REFORZADAS POR HOJA TIPO BANDEROLA 2 MANIJONES ANTIPANICO INTERIOR. 2 MANIJONES FIJOS EXT. PICAPORTE SIMPLE BALANCIN RECTO EXT.(BRONCE PLATIL).					
VIDRIOS	VIDRIO LAMINADO 3+3. Contravidrio de Aluminio 15x15 ingletado					
PINTURA	DOS MANOS DE CONVERTIDOR DE OXIDO DOS MANOS DE ESMALTE SINTETICO COLOR A DEFINIR					
OBSERVACIONES	El contratista deberá verificar las medidas en obra previamente a la fabricación					

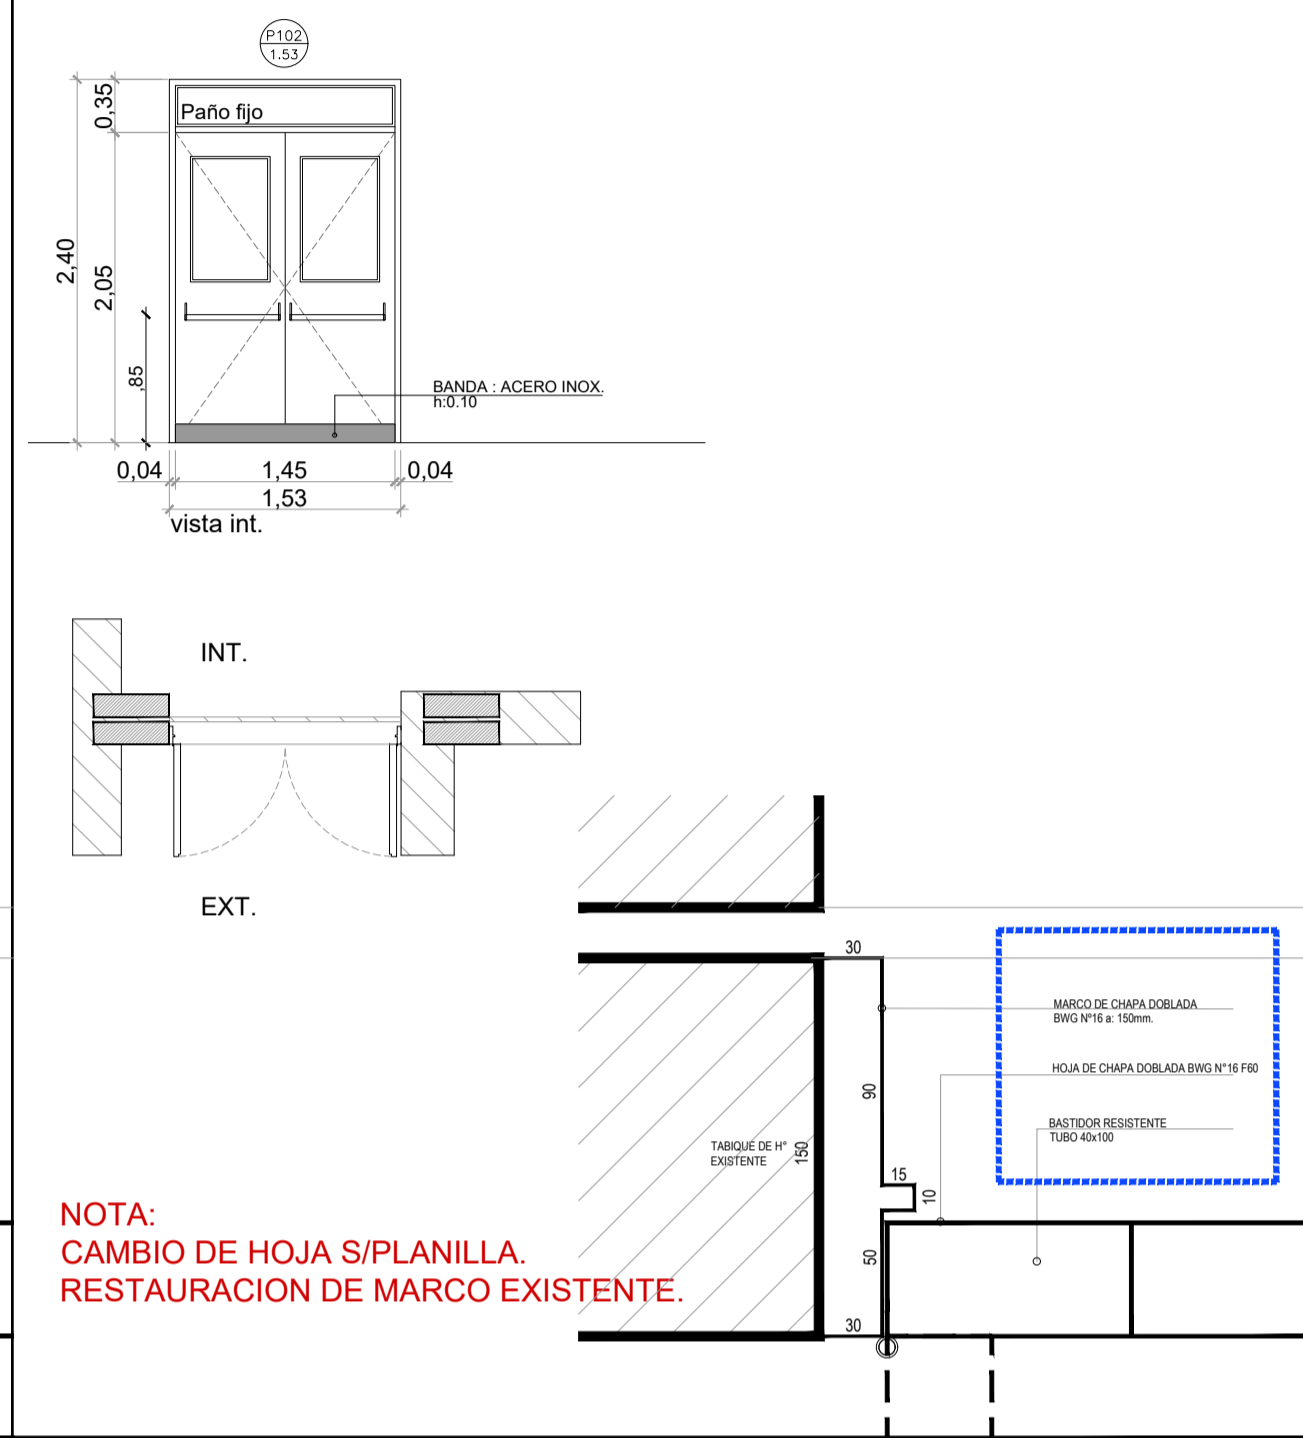


DESIG.: P103	CANTIDAD: 2	IZQ.: -	DER.: -	Tipo: Puerta doble	Apertura: Abrir 2 hojas	Local: Acceso Oficinas Planta Alta
PUERTA SEMI-NEUEVA						
MARCO	CHAPA DOBLADA BWG N° 16SE MANTIENE EL EXISTENTE VER NOTA					
HOJA	HOJA CIEGA DE DOBLE CHAPA BWG N°16 BASTIDOR PERIMETRAL DE TUBO Y REFUERZOS HORIZONTALES.					
HERRAJES	3 POMELAS REFORZADAS POR HOJA TIPO BANDEROLA. MANIJON ANTIPANICO INT.MANIJON FIJO EXT. PICAPORTE DOBLE BALANCIN RECTO (BRONCE PLATIL)					
VIDRIOS	LAMINADO 3+3					
PINTURA	DOS MANOS DE CONVERTIDOR DE OXIDO DOS MANOS DE ESMALTE SINTETICO COLOR A DEFINIR					
OBSERVACIONES	El contratista deberá verificar las medidas en obra previamente a la fabricación					

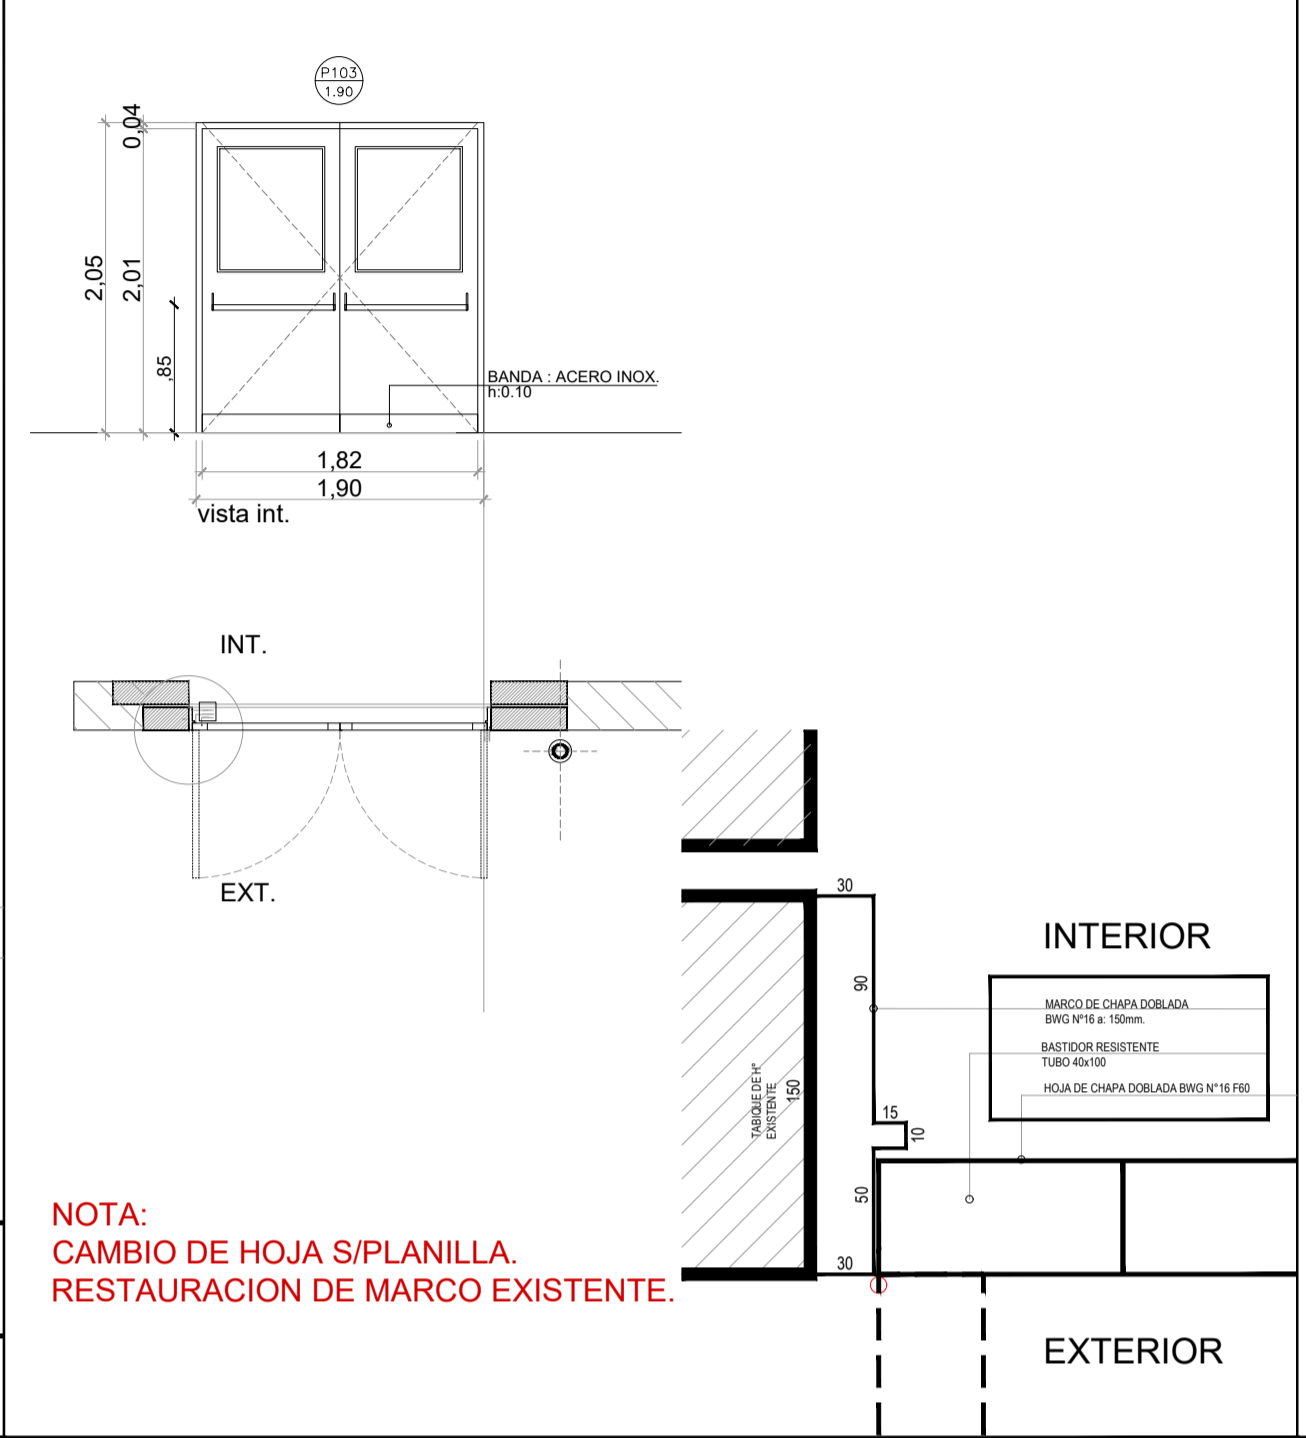


DESIG.: P104	CANTIDAD: 1	IZQ.: -	DER.: -	Tipo: Puerta doble	Apertura: Abrir 2 hojas	Local: Circulacion Semicubierta Planta Alta
PUERTA SEMI-NEUEVA						
MARCO	CHAPA DOBLADA BWG N° 16 SE MANTIENE EL EXISTENTE VER NOTA					
HOJA	HOJA DOBLE DE CHAPA BWG N°16 BASTIDOR PERIMETRAL DE TUBO Y REFUERZOS HORIZONTALES.					
HERRAJES	3 POMELAS REFORZADAS POR HOJA TIPO BANDEROLA 2 MANIJONES ANTIPANICO INT. 2 MANIJONES FIJOS EXT. PICAPORTE SIMPLE BALANCIN RECTO (BRONCE PLATIL)					
VIDRIOS	VIDRIO LAMINADO 3+3 - contravidrio de Aluminio 15x15 ingletado					
PINTURA	DOS MANOS DE CONVERTIDOR DE OXIDO DOS MANOS DE ESMALTE SINTETICO COLOR A DEFINIR					
OBSERVACIONES	El contratista deberá verificar las medidas en obra previamente a la fabricación					

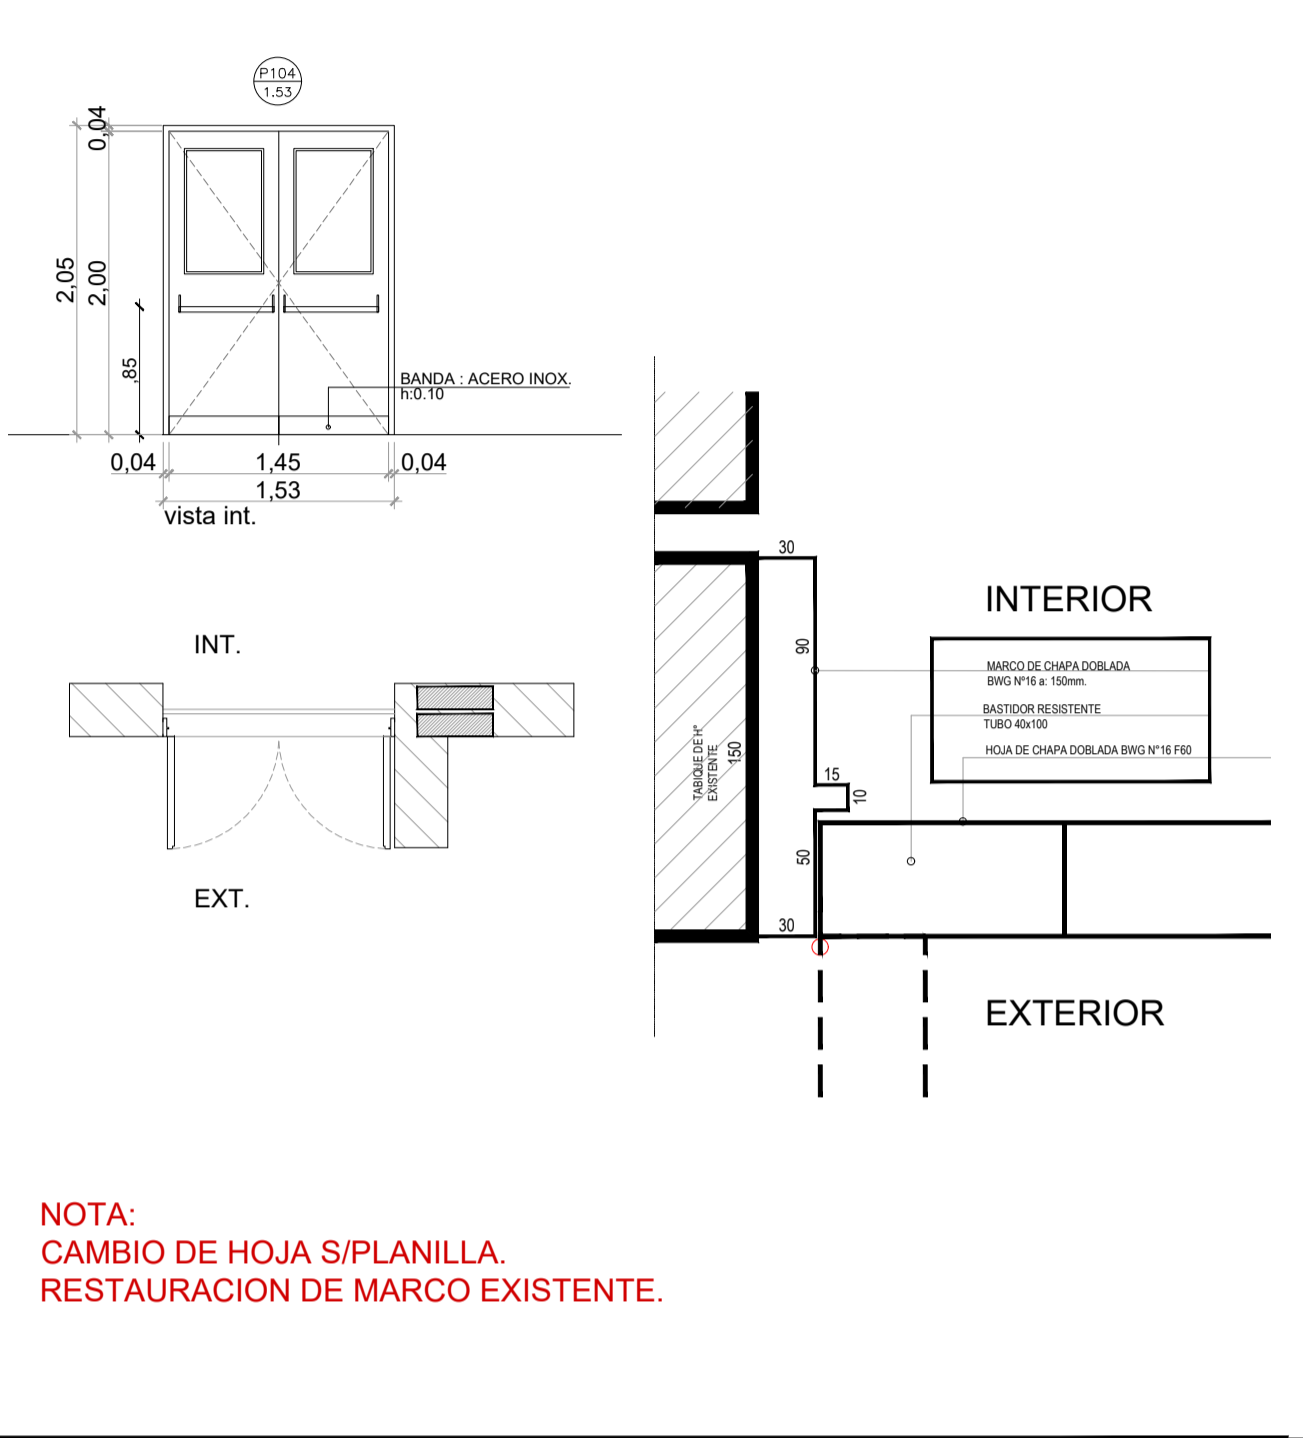


DESIG.: P106-206 -P206*	CANTIDAD: 4-1-1	IZQ.: -	DER.: -	Tipo: Puerta	Apertura: Abrir	Local: Sanitarios Planta Baja E1 - E2
P106/206=PUERTAS SEMI-NEUEVAS cant.:4-1 - P206*=PUERTA NUEVA Cant.:1						
MARCO	CHAPA DOBLADA BWG N° 16 - EN PUERTA SEMI-NEUEVA SE MANTIENE EL MARCO EXISTENTE					
HOJA	HOJA CIEGA DE CHAPA DOBLADA BWG N°16 CON BASTIDOR PERIMETRAL EN TUBO Y REFUERZOS HORIZONTALES.					
HERRAJES	3 POMELAS REFORZADAS POR HOJA PICAPORTE DOBLE BALANCIN POMO (BRONCE PLATIL). CERRADURA DE SEGURIDAD.					
VIDRIOS	PAÑO FIJO SUPERIOR, VIDRIO LAMINADO 3+3					
PINTURA	DOS MANOS DE CONVERTIDOR DE OXIDO DOS MANOS DE ESMALTE SINTETICO COLOR A DEFINIR					
OBSERVACIONES	El contratista deberá verificar las medidas en obra previamente a la fabricación					

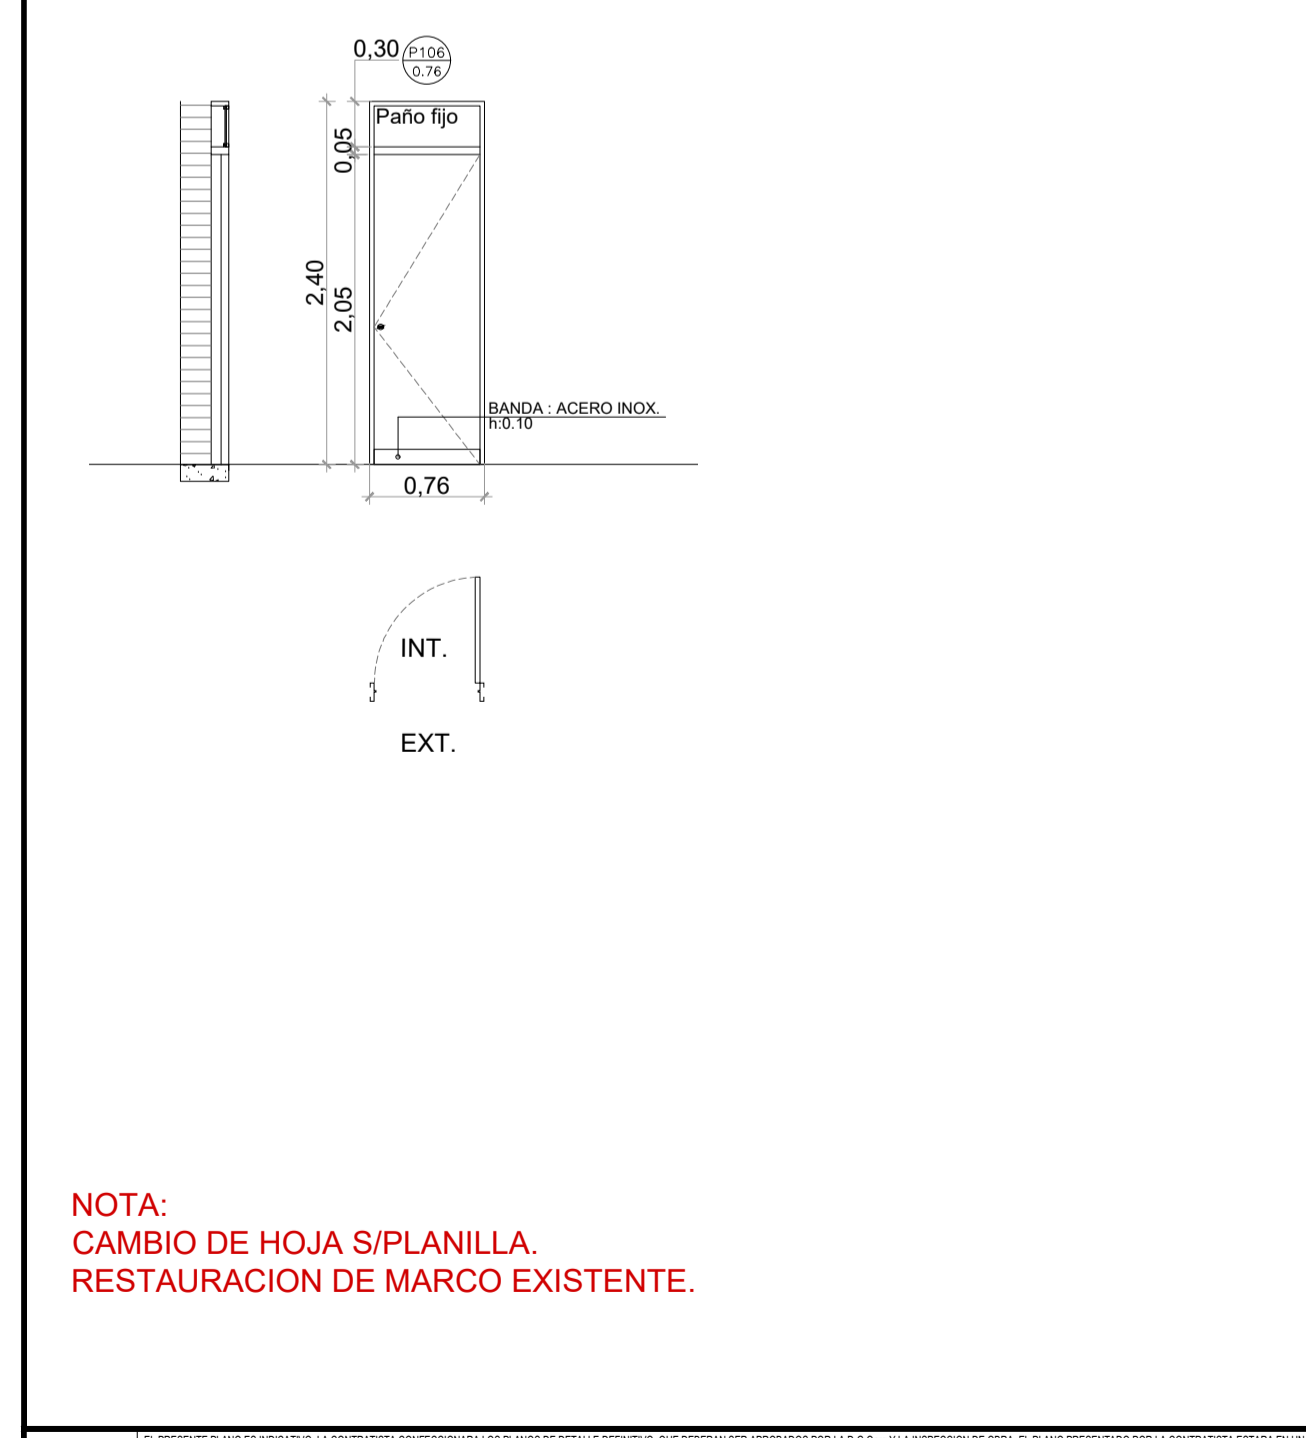


DESIG.: P107	CANTIDAD: 2	IZQ.: -	DER.: -	Tipo: Puerta	Apertura: Abrir	Local: Sanitario Discapachado
PUERTA SEMI-NEUEVA						
MARCO	CHAPA DOBLADA BWG N° 16 SE MANTIENE EL EXISTENTE VER NOTA					
HOJA	HOJA CIEGA DE CHAPA DOBLADA BWG N°16 .CON BASTIDOR PERIMETRAL Y REFUERZOS HORIZONTALES TUBO EST.					
HERRAJES	3 POMELAS REFORZADAS POR HOJA PICAPORTE DOBLE BALANCIN POMO (BRONCE PLATIL). CERRADURA DE SEGURIDAD					
VIDRIOS	PAÑO FIJO SUPERIOR, VIDRIO LAMINADO 3+3					
PINTURA	DOS MANOS DE CONVERTIDOR DE OXIDO DOS MANOS DE ESMALTE SINTETICO COLOR A DEFINIR					
OBSERVACIONES	El contratista deberá verificar las medidas en obra previamente a la fabricación					

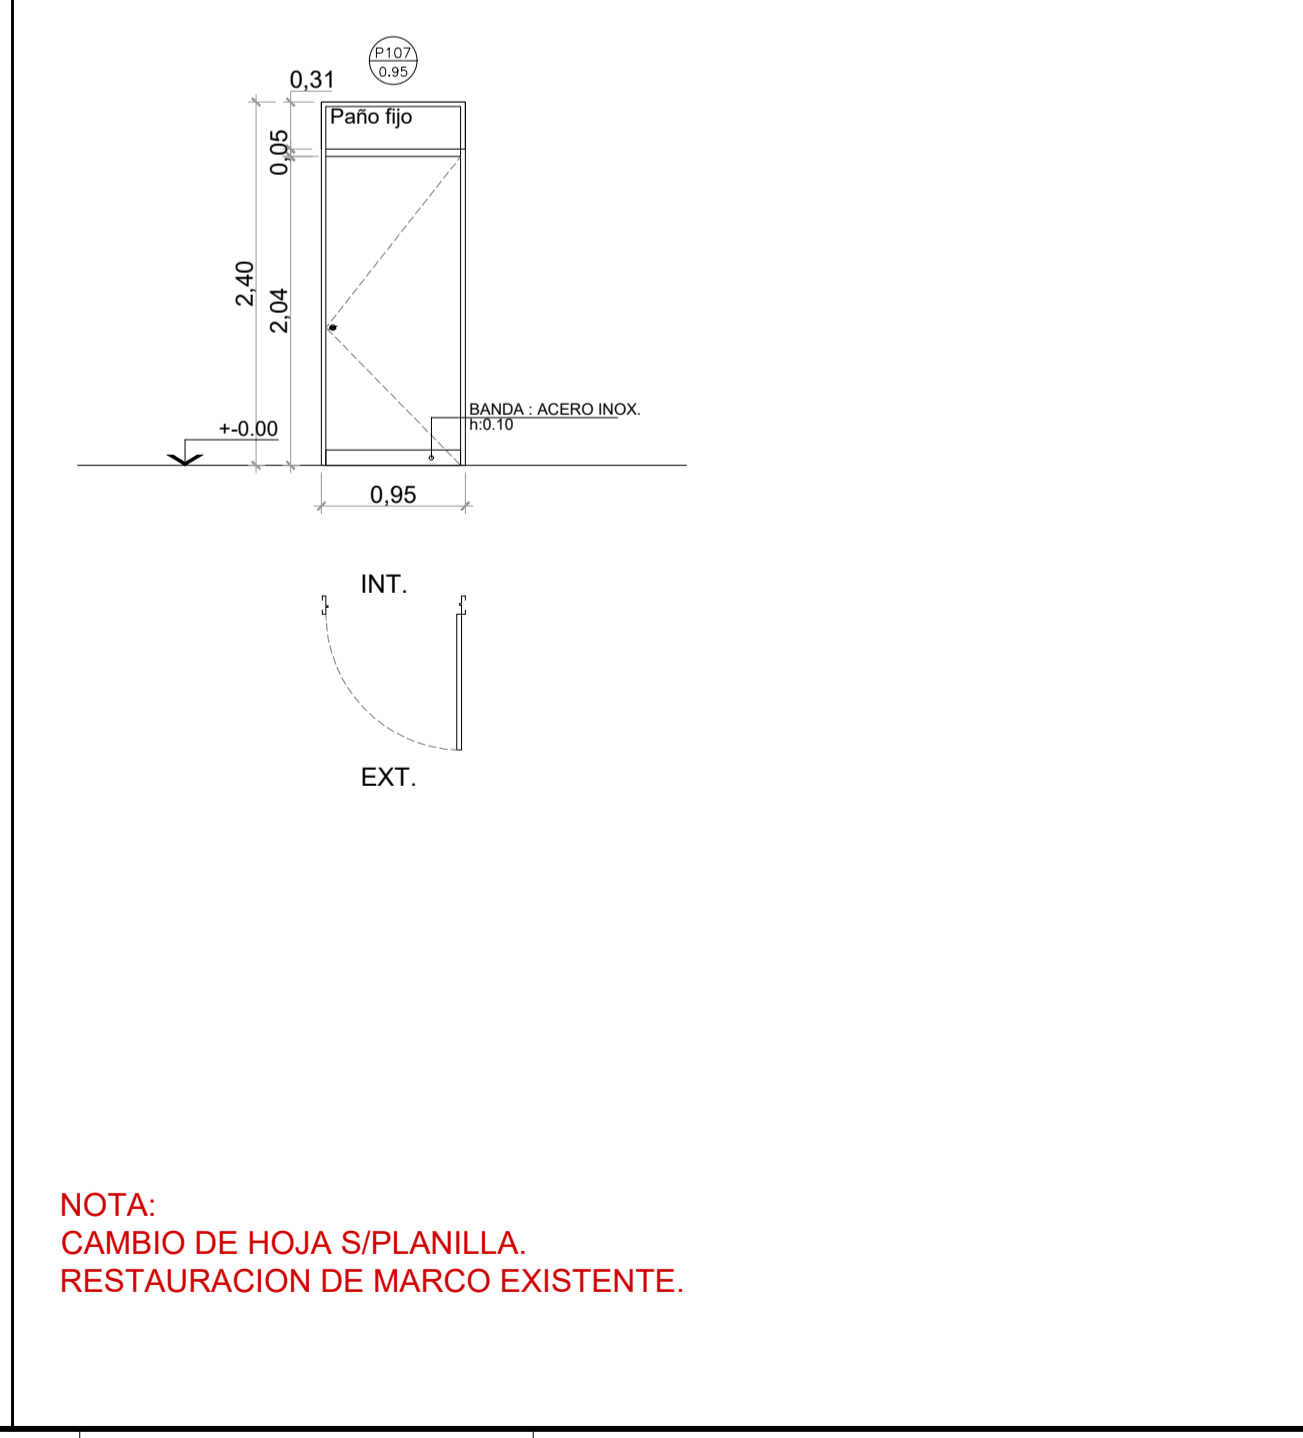


DESIG.: P108	CANTIDAD: 4	IZQ.: -	DER.: -	Tipo: Puerta	Apertura: Abrir	Local: Sanitario Planta alta
PUERTA SEMI-NEUEVA						
MARCO	CHAPA DOBLADA BWG N° 16 SE MANTIENE EL EXISTENTE VER NOTA					
HOJA	HOJA DE DOBLE CHAPA DOBLADA BWG N°16 CON BASTIDOR PERIMETRAL EN TUBO Y REFUERZOS HORIZONTALES.					
HERRAJES	3 POMELAS REFORZADAS POR HOJA PICAPORTE DOBLE BALANCIN RECTO (BRONCE PLATIL).CERRADURA DE SEGURIDAD					
VIDRIOS	PAÑO FIJO SUPERIOR, VIDRIO LAMINADO 3+3					
PINTURA	DOS MANOS DE CONVERTIDOR DE OXIDO DOS MANOS DE ESMALTE SINTETICO COLOR A DEFINIR					
OBSERVACIONES	El contratista deberá verificar las medidas en obra previamente a la fabricación					

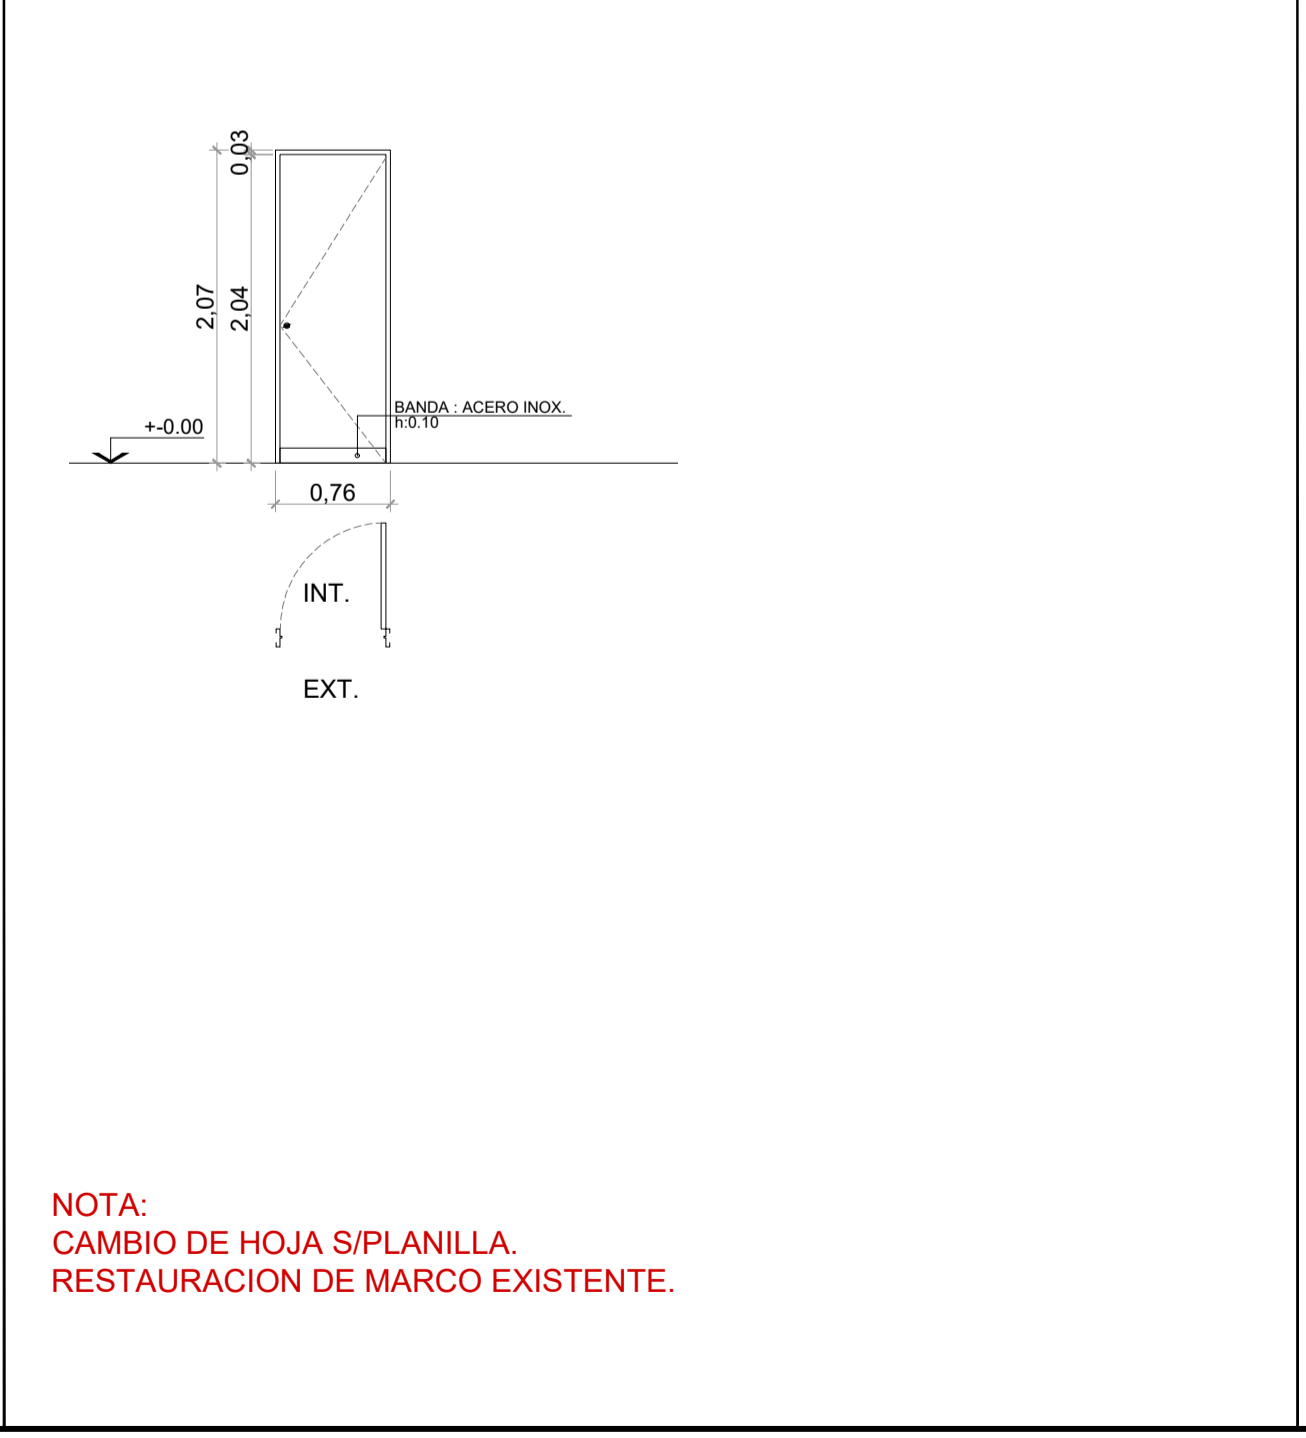

DESIG.: P110	CANTIDAD: 4	IZQ.: -	DER.: -	Tipo: Puerta doble	Apertura: Abrir 2 hojas	Local: Placard interno sanitario
PUERTA SEMI-NEUEVA						
MARCO	CHAPA DOBLADA BWG N° 16 SE MANTIENE EL EXISTENTE VER NOTA					
HOJA	HOJA DE MADERA BASTIDOR RESISTENTE DE CEDRO.CELOSIA DE MADERA.TAPACANTO DE MADERA IMACIZA					
HERRAJES	3 POMELAS REFORZADAS POR HOJA TIPO BANDEROLA PICAPORTE DOBLE BALANCIN POMO MOD.					
VIDRIOS	-					
PINTURA	DOS MANOS DE CONVERTIDOR DE OXIDO DOS MANOS DE ESMALTE SINTETICO COLOR A DEFINIR					
OBSERVACIONES	El contratista deberá verificar las medidas en obra previamente a la fabricación					

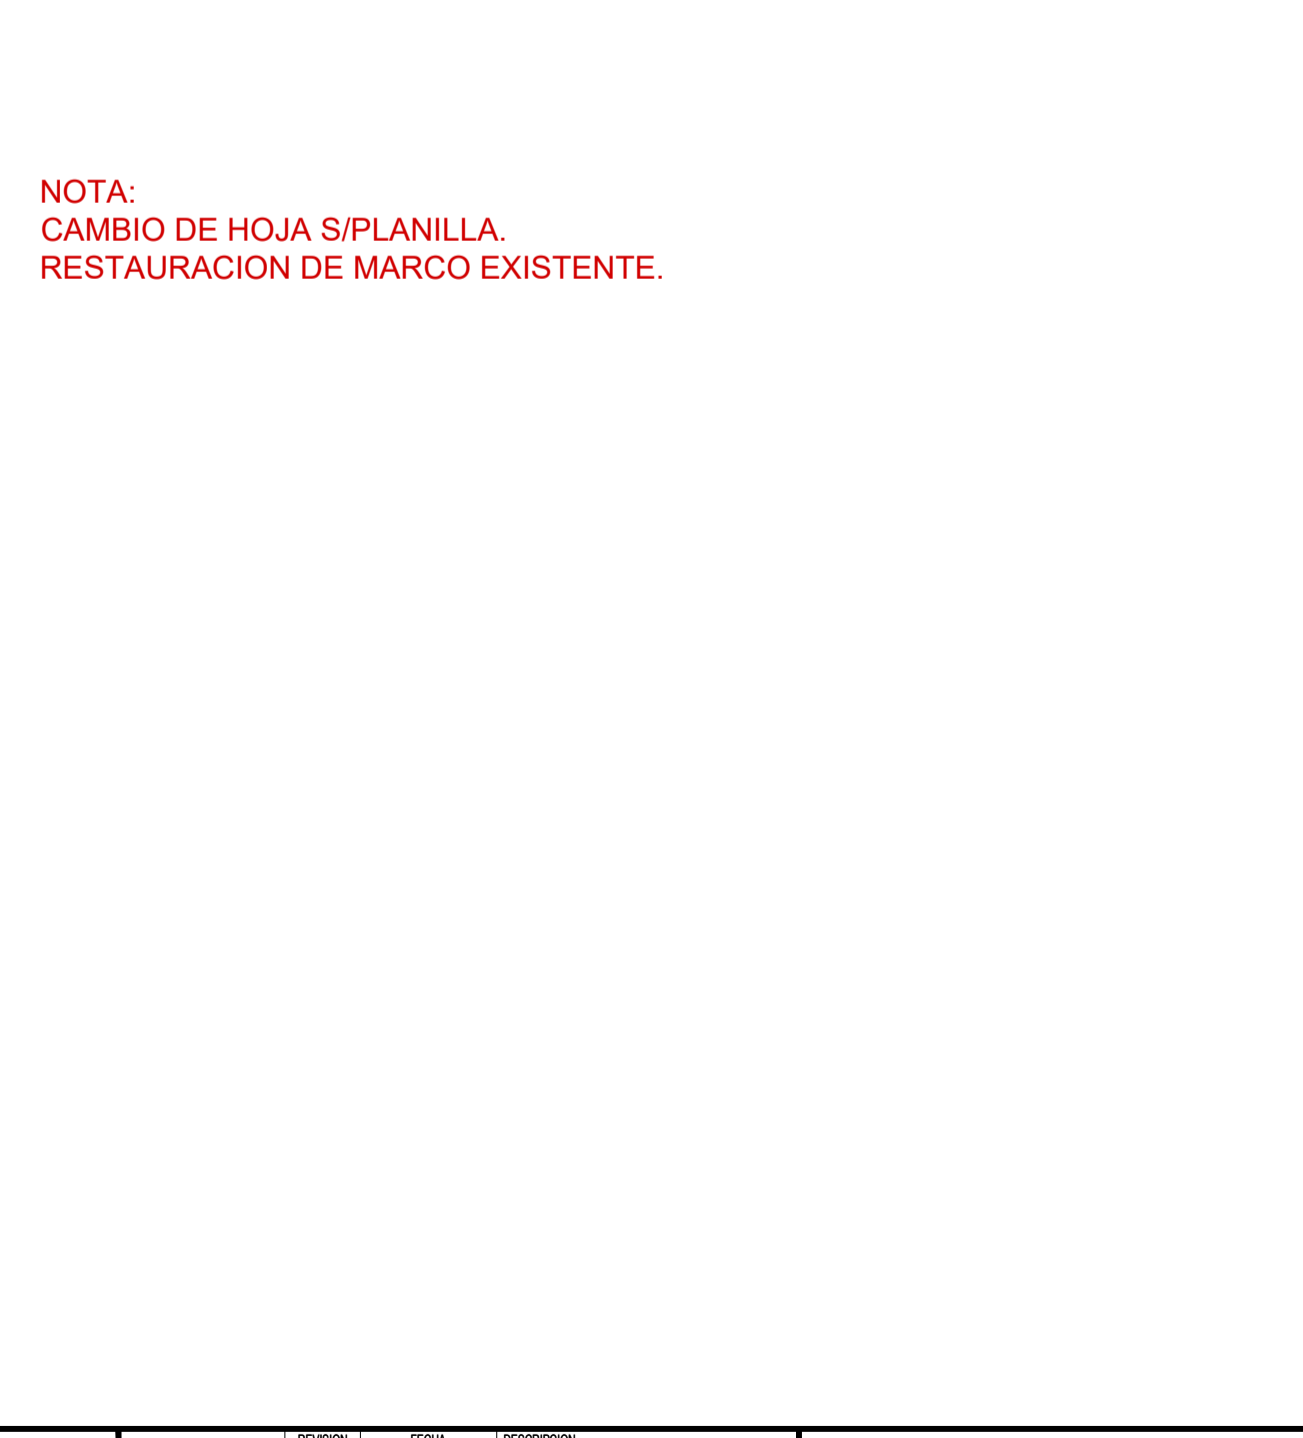

NOTA:
EDIFICIO E2. P210 CANT:1
EDIFICIO E3. P310 CANT: 1

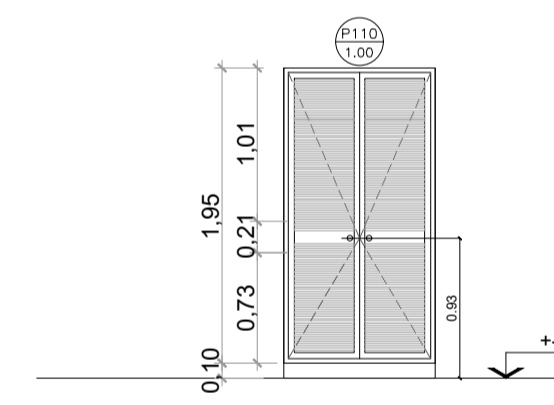

NOTAS:
EL PRESENTE PLANO DE DETALLE DEBE SER VERIFICADO POR EL CONTRATISTA CON LOS PLANOS DE DETALLE DEFINITIVO QUE DEBERAN SER APROBADOS POR LA D.D. Y LA INSPECCION DE OBRA. EL PLANO PRESENTADO POR LA CONTRATISTA ESTARA EN TODAS LAS MEDIDAS Y MANEJOS DE VERIFICAR EN OBRA POR EL CONTRATISTA. TODOS LOS DETALLES CONSTRUCTIVOS DEBEN COORDINARSE Y COMPATIBILIZARSE EN OBRA.
PLANO NO APTO PARA CONSTRUCCION.

NOTA: EL NIVEL -0.15 DEL PAVIMENTO A CONSTRUIR, INDICADO EN ESTE PLANO, DEBERA CORRESPONDER AL PUNTO MAS ALTO DEL PAVIMENTO EXISTENTE.

MODIFICACIONES:	REVISION	FECHA	DESCRIPCION


Obra: Proyecto de Renovación y modernización del Centro de Frontera CONCORDIA - SALTO
Plano: PLANILLA DE CARPINTERIAS SEMI-NEUEVAS E1-E2-E3
Fecha: 2021 | Eq. de Proyecto: | Dibujo: | Revisó: | Escala: 1:50

DESIG.: V101	CANTIDAD: 1	IZQ.: -	Tip: Ventana
DER.: -	Apertura: Paño fijo inf - banderola sup.	Local: E1 Circulación Planta baja	
MARCO	ALUMINIO COLOR BLANCO LINEA MODENA. ancho de marco: 60mm		
HOJA	ALUMINIO COLOR BLANCO LINEA MODENA.		
HERRAJES	1 HOJA DESPLAZABLE DE ABRIR HACIA EL EXTERIOR. BISAGRAS A FRICCIÓN LATERALES CON LIMITADOR DE APERTURA. ALDABA CENTRAL. CÁMARA COMPENSADORA DE PRESIONES CON BURLETES DE EPDM.		
VIDRIOS	PAÑO SUPERIOR: VIDRIO LAMINADO 3+3 PAÑO INF: VIDRIO LAMINADO 5+5		
PINTURA			
OBSERVACIONES	El contratista deberá verificar las medidas en obra previamente a la fabricación		


DESIG.: V102	CANTIDAD: 1	IZQ.: -	Tip: Ventana
DER.: -	Apertura: Paño fijo - banderola superior	Local: E1 Circulación planta baja	
MARCO	ALUMINIO COLOR BLANCO LINEA MODENA. ancho de marco: 60mm		
HOJA	ALUMINIO COLOR BLANCO LINEA MODENA A30NEW.		
HERRAJES	1 HOJA DESPLAZABLE DE ABRIR HACIA EL EXT. BISAGRAS A FRICCIÓN LATERALES CON LIMITADOR DE APERTURA. ALDABA CENTRAL. CÁMARA COMPENSADORA DE PRESIONES CON BURLETES DE EPDM.		
VIDRIOS	PAÑO SUPERIOR: VIDRIO LAMINADO 3+3 PAÑO INF: VIDRIO LAMINADO 5+5		
PINTURA			
OBSERVACIONES	El contratista deberá verificar las medidas en obra previamente a la fabricación		

DESIG.: V104	CANTIDAD: 4	IZQ.: -	Tip: Ventana de Chapa
DER.: -	Apertura: Banderola - paño fijo	Local: E1 Nucleo Sanitario	
MARCO	CHAPA DOBLADA BWG N° 16		
HOJA	HOJA CHAPA BWG N°16. PARANTE CENTRAL - TUBO EST: 40x80 (esp de pared 2.5mm). MOSQUITERO FLUJO EXT.		
HERRAJES	2 POMELAS REFORZADAS POR HOJA TIPO BANDEROLA ACCIONAMIENTO: CHINGOLO DE BRONCE PLATIL - RETEN: TIJERA DE ACERO.		
VIDRIOS	VIDRIO LAMINADO 3+3 - CONTRAVIDRIO DE AL: 10x10 atornillado (colocacion a inglete)		
PINTURA	DOS MANOS DE CONVERTIDOR DE OXIDO DOS MANOS DE ESMALTE SINTETICO COLOR A DEFINIR		
OBSERVACIONES	El contratista deberá verificar las medidas en obra previamente a la fabricación		


DESIG.: V107	CANTIDAD: 2	IZQ.: 1	Tip: Ventana
DER.: 1	Apertura: Corrediza 2 HOJAS	Local: E1 Circulación frente a S' PUBLICO	
MARCO	ALUMINIO COLOR NATURAL LINEA MODENA ancho de marco: 60mm		
HOJA	ALUMINIO COLOR NATURAL - 1 PAÑO CORREDIZO - 1 PAÑO FIJO LINEA MODENA		
HERRAJES	RUEDAS INFERIORES REGULABLES INFERIORES CIERRES LATERALES SIMPLES. DOBLE CONTACTO C/ FELPAS POLIPROPILENO Y CAJA DE AGUA.		
VIDRIOS	PAÑO SUPERIOR: VIDRIO LAMINADO 3+3 PAÑO INF: VIDRIO LAMINADO 5+5		
PINTURA			
OBSERVACIONES	El contratista deberá verificar las medidas en obra previamente a la fabricación		

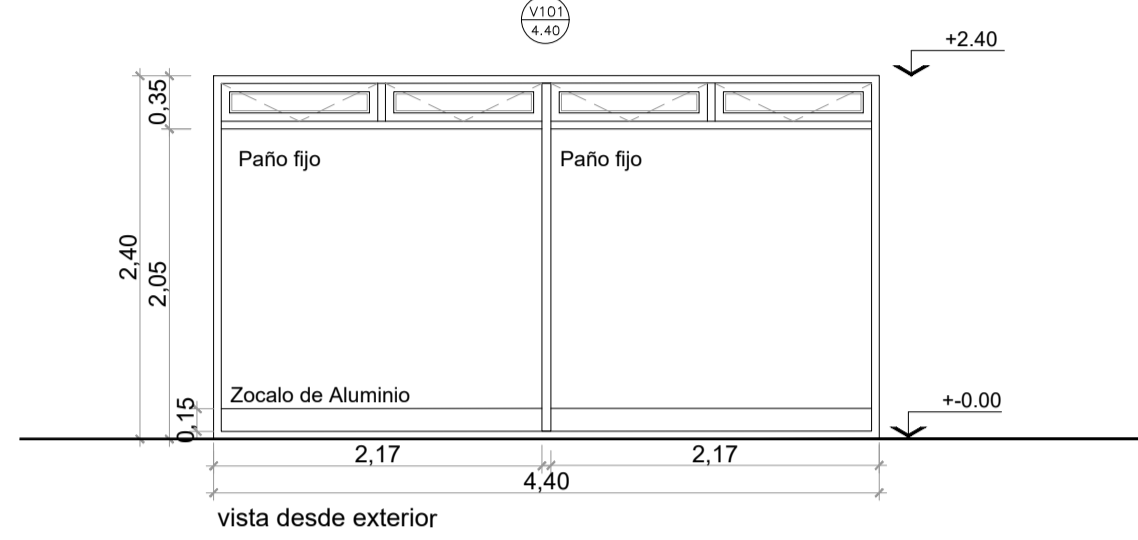


CIRCULACION

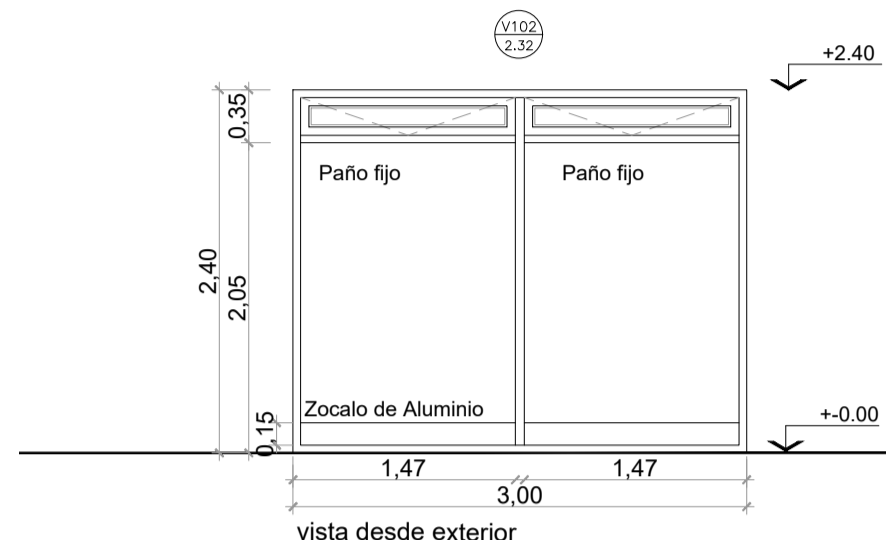


CIRCULACION

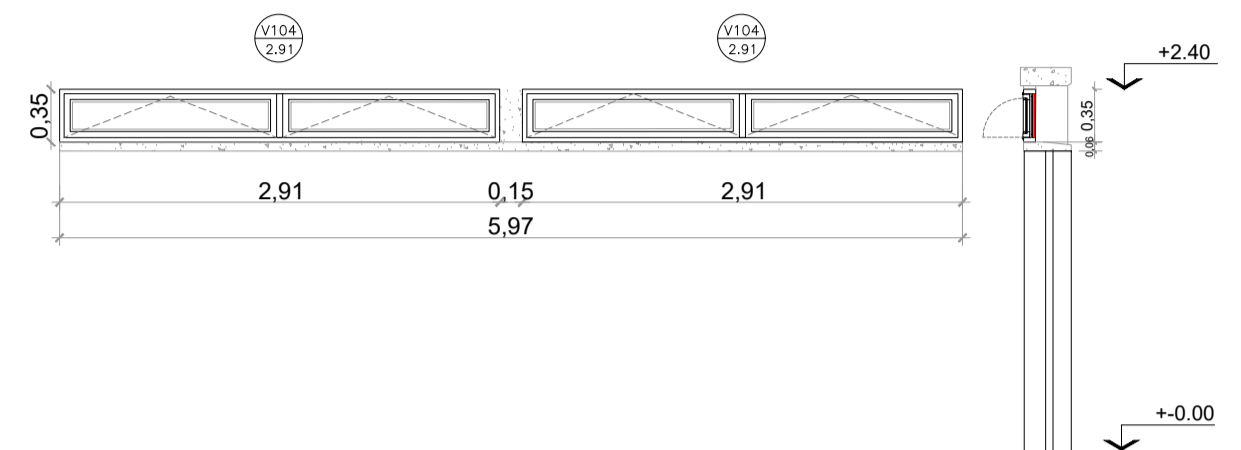


vista desde exterior

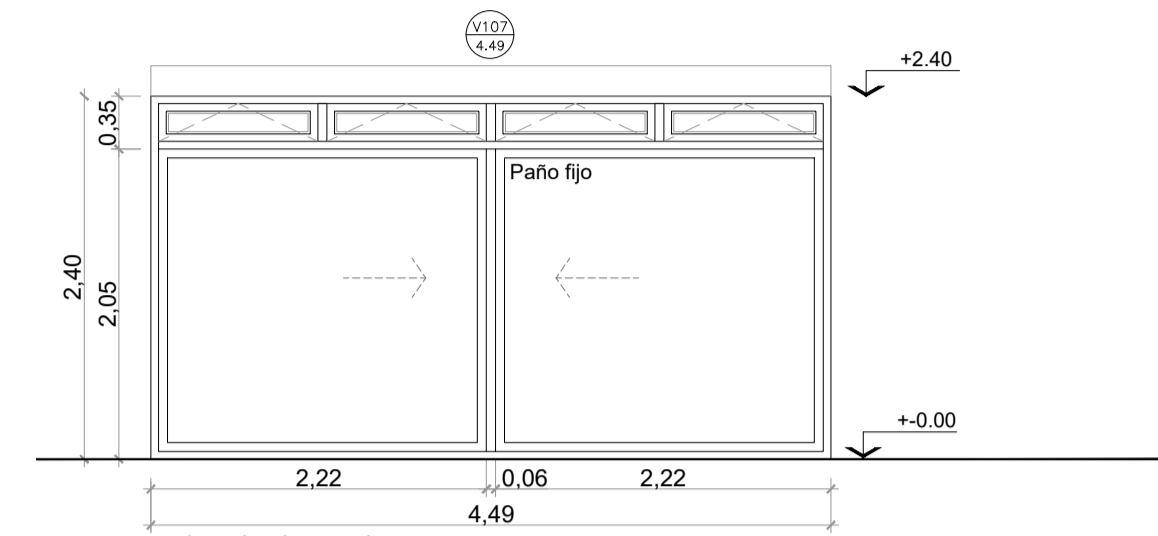


vista desde exterior CIRCULACION

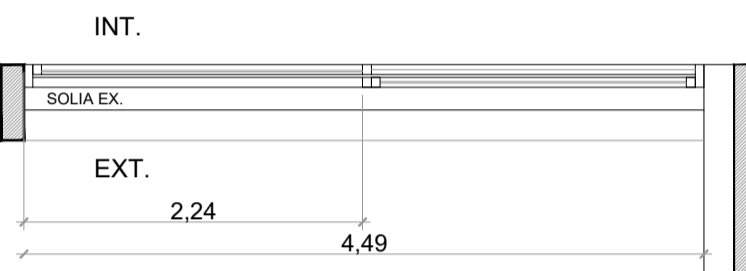


DESIG.: V108	CANTIDAD: 4	IZQ.: -	Tip: Ventana Aluminio
DER.: -	Apertura: Paño Fijo - banderola superior	Local: E1 Hall Circulo Migratorio	
MARCO	ALUMINIO COLOR BLANCO LINEA MODENA. ancho de marco: 60mm		
HOJA	ALUMINIO COLOR BLANCO LINEA MODENA - PAÑO FIJO: INFERIOR - PAÑO SUPERIOR: BANDEROLA		
HERRAJES	2 POMELAS REFORZADAS POR HOJA (BANDEROLA).		
VIDRIOS	PAÑO SUPERIOR: DVH (28a 34mm/c/adaptador). PAÑO INFERIOR: DVH (28 a34mm/c/adaptador)		
PINTURA			
OBSERVACIONES	El contratista deberá verificar las medidas en obra previamente a la fabricación		

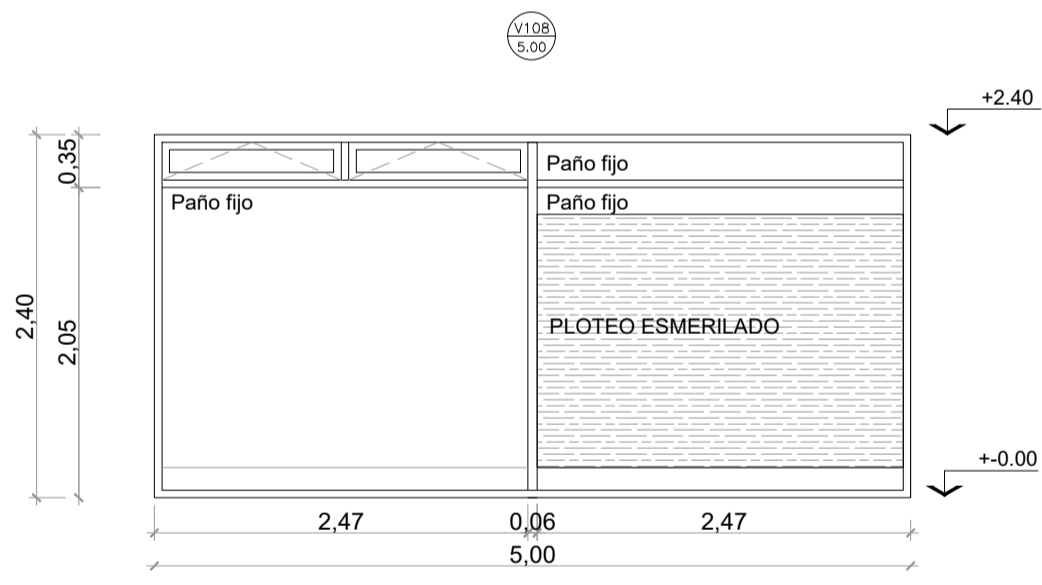


vista desde exterior

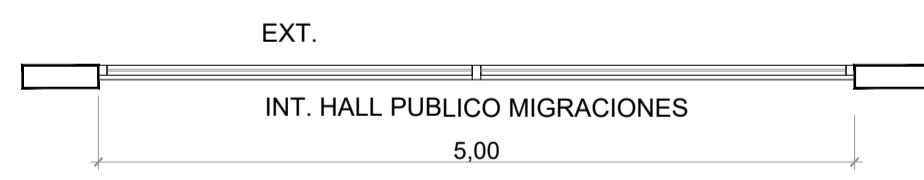


DESIG.: PV106	CANTIDAD: 4	IZQ.: -	Tip: Ventana Aluminio
DER.: -	Apertura: Paño Fijo - Banderola superior	Local: E1 Hall Circulo Migratorio	
MARCO	ALUMINIO COLOR BLANCO LINEA MODENA A30NEW. ancho de marco: 60mm		
HOJA	ALUMINIO COLOR BLANCO LINEA MODENA A30NEW. PAÑO FIJO: INFERIOR - PAÑO SUPERIOR: BANDEROLA		
HERRAJES	3 POMELAS REFORZADAS POR HOJA (BANDEROLA).		
VIDRIOS	PAÑO SUPERIOR: DVH (28a 34mm/c/adaptador). PAÑO INFERIOR: DVH (28 a34mm/c/adaptador)		
PINTURA			
OBSERVACIONES	El contratista deberá verificar las medidas en obra previamente a la fabricación.		

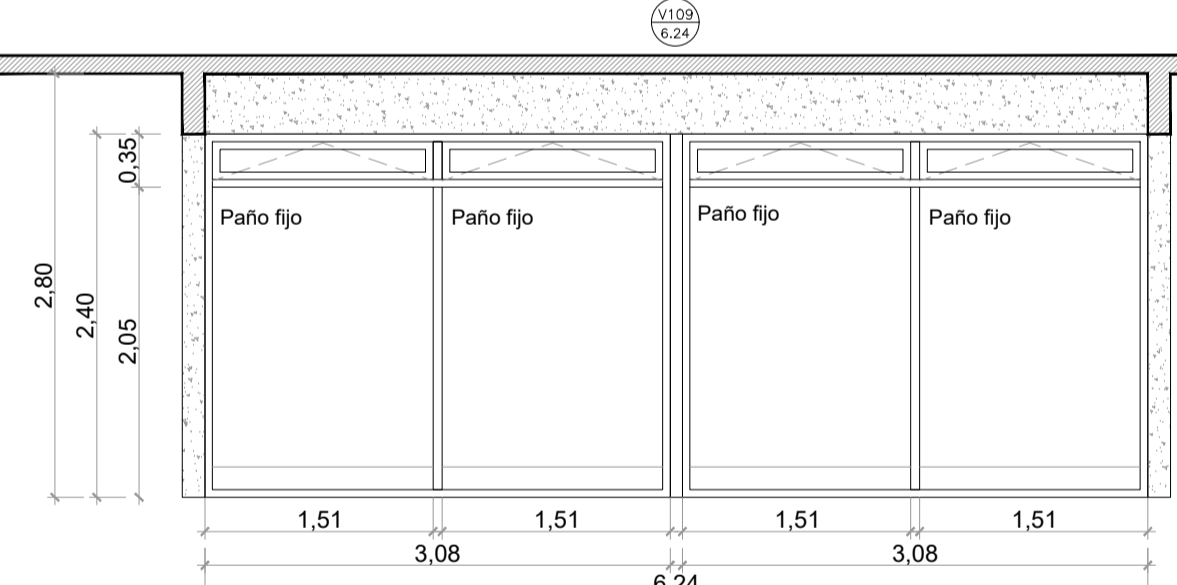

vista desde interior de local

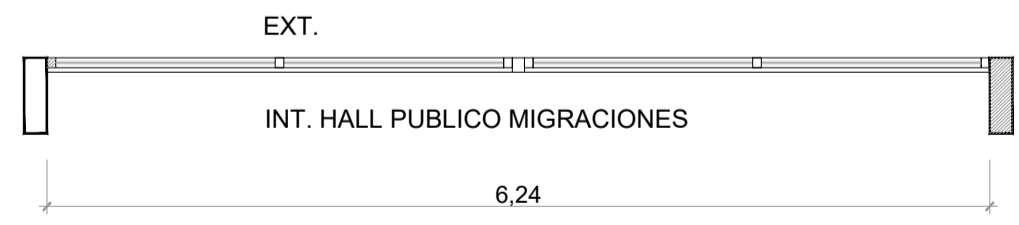


DESIG.: PV105	CANTIDAD: 4	IZQ.: 2	Tip: Carpintería Integral
DER.: 2	Apertura: Corrediza Automatica	Local: E1 Hall Migratorio	
MARCO	ALUMINIO COLOR BLANCO LINEA MODENA. ancho de marco: 60mm		
HOJA	ALUMINIO COLOR BLANCO LINEA MODENA A30NEW. - PAÑO FIJO: INFERIOR - PAÑO SUPERIOR: FIJO		
HERRAJES			
VIDRIOS	DVH ESP 28a 34mm		
PINTURA			
OBSERVACIONES	El contratista deberá verificar las medidas en obra previamente a la fabricación. CENEFA SUPERIOR PARA OCULTAR MECANISMO. CHAPA DOBLADA BWG N° 16 - 2 MANOS DE CONVERTIDOR DE OXIDO - 2 MANOS DE ESMALTE SINTETICO COLOR A DEFINIR.		

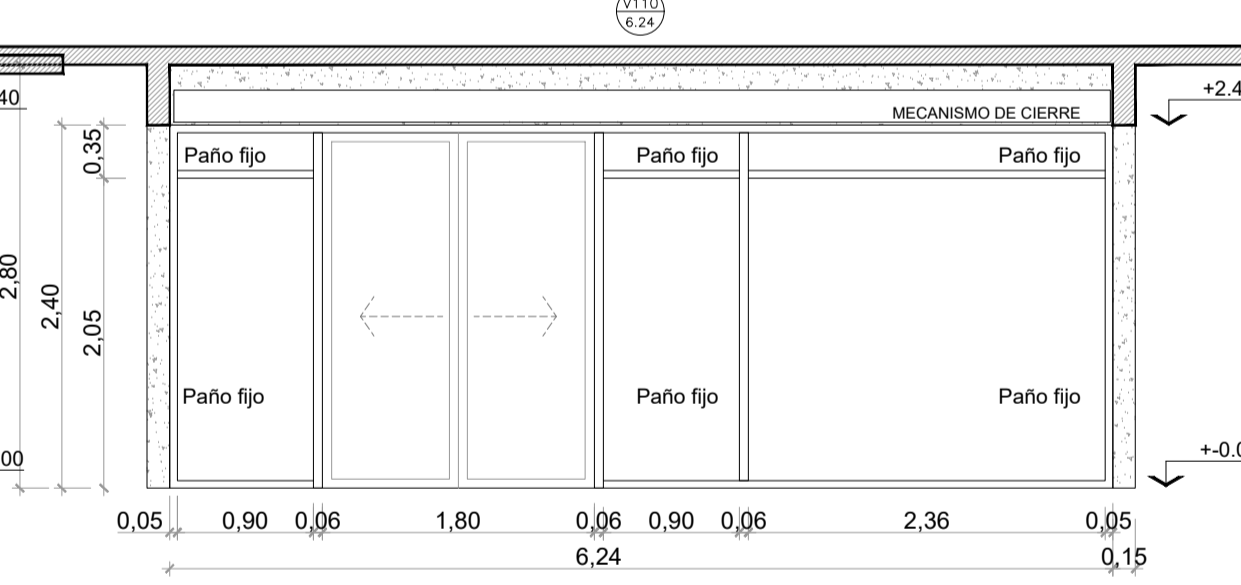

vista desde interior de local



DESIG.: V116	CANTIDAD: 2	IZQ.: -	Tip: Ventana
DER.: -	Apertura: Banderola	Local: E1 Sanitario Discapitados	
MARCO	CHAPA DOBLADA BWG N° 16		
HOJA	HOJA CHAPA DOBLADA BWG N°16		
HERRAJES	2 POMELAS REFORZADAS POR HOJA (BANDEROLA) MOSQUITERO FLUJO EXT.		
VIDRIOS	VIDRIO LAMINADO 3+3		
PINTURA	DOS MANOS DE CONVERTIDOR DE OXIDO DOS MANOS DE ESMALTE SINTETICO COLOR A DEFINIR		
OBSERVACIONES	El contratista deberá verificar las medidas en obra previamente a la fabricación		

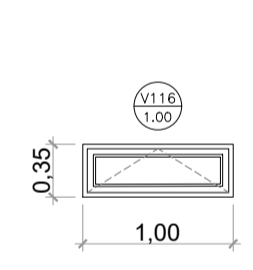


NOTAS: EL PRESENTE PLANO DE NEGOCIO LA CONTRATESTA CONFIRMA LOS PLANOS DE DETALLE DEFINITIVO QUE DEBERAN SER APROBADOS POR LA D.D. Y LA INSPECCION DE OBRAS. EL PLANO PRESENTADO POR LA CONTRATESTA ESTARA EN UN TODO EL CASO CON LA RESPONSABILIDAD DEL CONTRATISTA. TODAS LAS MEDIDAS Y MATERIALES SE VERIFICARAN EN OBRA POR EL CONTRATISTA. TODOS LOS DETALLES CONSTRUCTIVOS SERAN COORDINADOS Y CUMPLIRAN EN OBRA.

NOTA: EL NIVEL -0.15 DEL PAVIMENTO A CONSTRUIR, INDICADO EN ESTE PLANO, DEBERA CORRESPONDER AL PUNTO MAS ALTO DEL PAVIMENTO EXISTENTE.

PLANO NO APTO PARA CONSTRUCCION.


MODIFICACIONES:	REVISION	FECHA	DESCRIPCION

DESIG.: V110	CANTIDAD: 1	IZQ.: -	Tip: Ventana
DER.: -	Apertura: E1 Corrediza 2 hojas - Paños fijos laterales	Local: Circulación	
MARCO	ALUMINIO COLOR BLANCO LINEA MODENA . ancho de marco: 60mm		
HOJA	ALUMINIO COLOR BLANCO LINEA MODENA .		
HERRAJES	RUEDAS INFERIORES REGULABLES.CIERRES LATERALES SIMPLES O MULTIPUNTO.HERMETICIDAD: DOBLE CONTACTO CON FELPAS DE POLIPROPILENO Y CAJA DE AGUA.		
VIDRIOS	VIDRIO LAMINADO 3+3		
PINTURA			
OBSERVACIONES	El contratista deberá verificar las medidas en obra previamente a la fabricación		

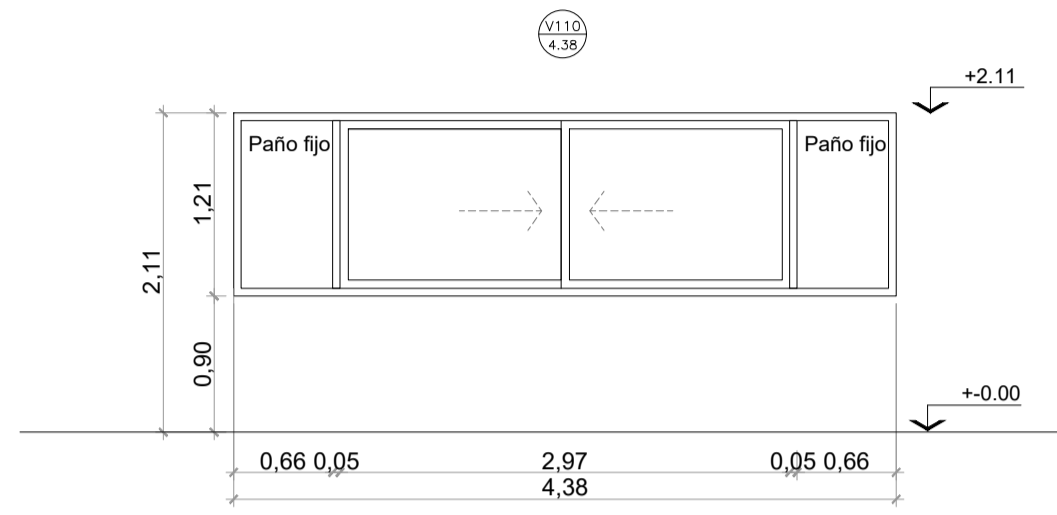


Vista exterior

DESIG.: V111	CANTIDAD: 3	IZQ.: -	Tip: Ventana
DER.: -	Apertura: Corrediza - 2 hojas	Local: E1 Circulación frente a escalera	
MARCO	ALUMINIO COLOR BLANCO LINEA MODENA . ancho de marco: 60mm		
HOJA	ALUMINIO COLOR BLANCO LINEA MODENA . PAÑO FIJO - VENTILIZ.		
HERRAJES	RUEDAS INFERIORES REGULABLES.CIERRES LATERALES SIMPLES O MULTIPUNTO.HERMETICIDAD: DOBLE CONTACTO CON FELPAS DE POLIPROPILENO.CAJA DE AGUA.		
VIDRIOS	VIDRIO LAMINADO 3+3		
PINTURA			
OBSERVACIONES	El contratista deberá verificar las medidas en obra previamente a la fabricación		

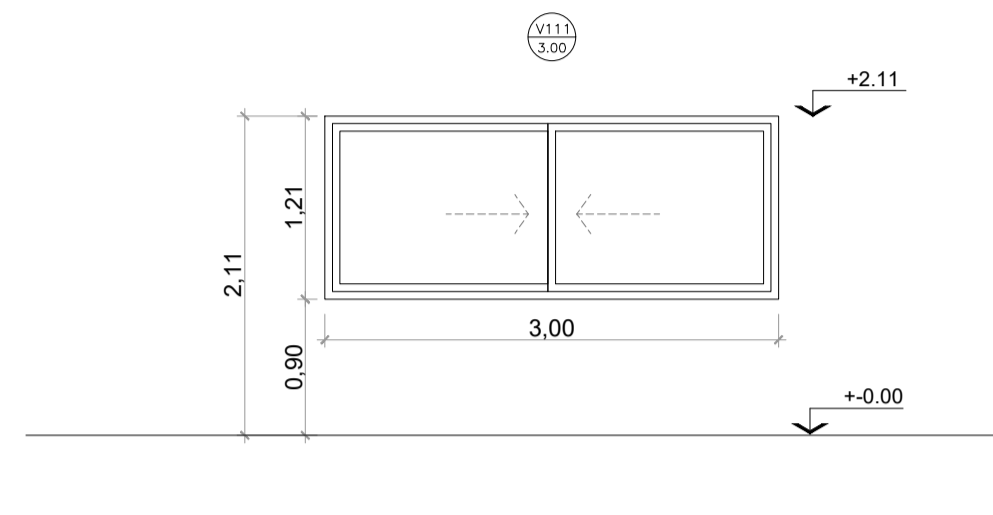


Vista exterior

DESIG.: V114	CANTIDAD: 2	IZQ.: -	Tip: Ventana
DER.: -	Apertura: Corrediza 2 hojas - Paños fijos laterales	Local: E1 Circulación	
MARCO	ALUMINIO COLOR BLANCO LINEA MODENA . ancho de marco: 60mm		
HOJA	ALUMINIO COLOR BLANCO LINEA MODENA		
HERRAJES	RUEDAS INFERIORES REGULABLES .CIERRES LATERALES SIMPLES O MULTIPUNTO. HERMETICIDAD: DOBLE CONTACTO C/ FELPAS POLIPROPILENO CAJA DE AGUA.		
VIDRIOS	VIDRIO LAMINADO 3+3		
PINTURA			
OBSERVACIONES	El contratista deberá verificar las medidas en obra previamente a la fabricación		

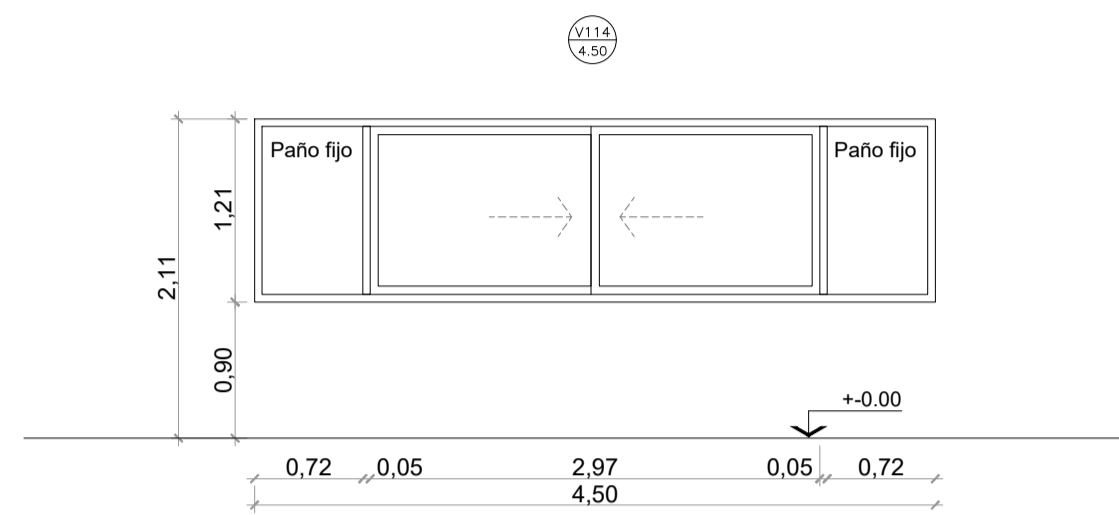


Vista exterior

DESIG.: V109	CANTIDAD: 8	IZQ.: -	Tip: Ventana
DER.: -	Apertura: OSCIOBATIENTE -PAÑO FIJO CENTRAL	Local: E1 Oficinas planta alta	
MARCO	ALUMINIO COLOR BLANCO LINEA MODENA . ancho de marco: 60mm		
HOJA	ALUMINIO COLOR BLANCO LINEA MODENA . 2 HOJAS DE ABRIR OSCIOBATIENTE HACIA EL INTERIOR PAÑO FIJO CENTRAL. MOSQUITERO EXTERIOR.		
HERRAJES	BISAGRAS LATERALES Y FALLEBA MULTIPUNTO/MECANISMO OSCIOBATIENTE. HERMETICIDAD:TRIPLE CONTACTO O CAMARA COMPENSADORA DE PRESIONES CON BURLETES EPAM.		
VIDRIOS	DVH: 3+3/5+5 segun calculo - esp C.A.: 18 a 32mm segun calculo		
PINTURA			
OBSERVACIONES	El contratista deberá verificar las medidas en obra previamente a la fabricación		

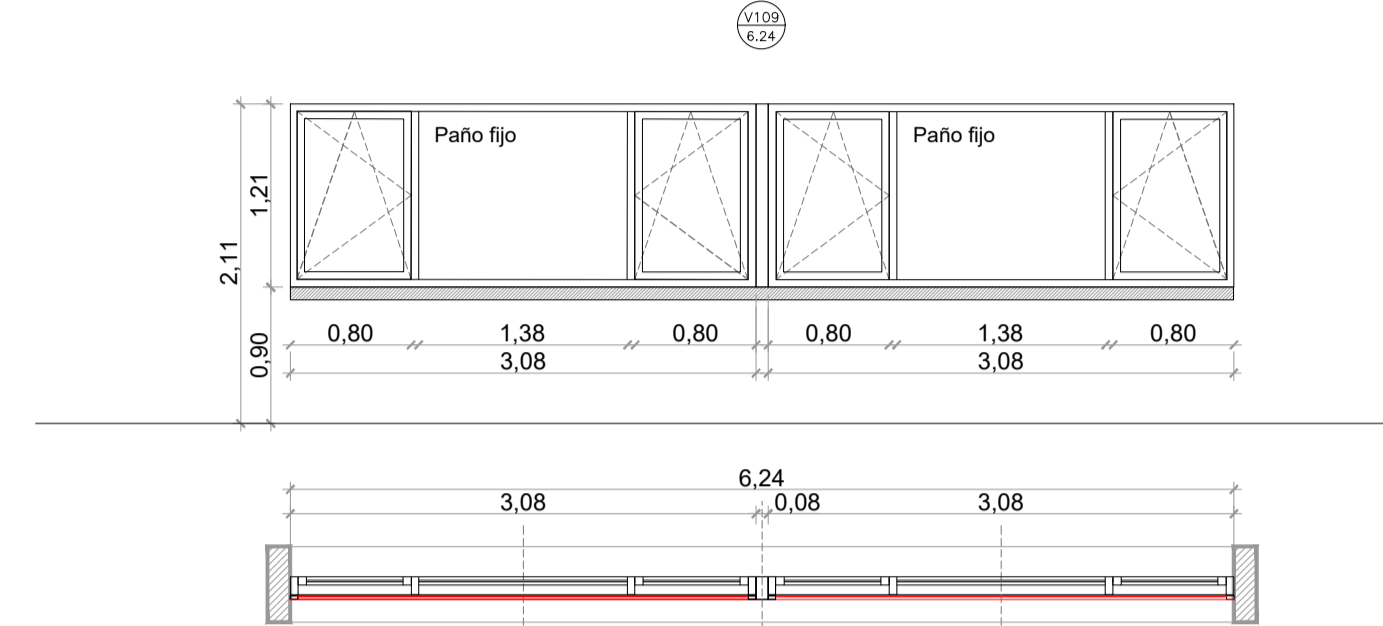


DESIG.: P111	CANTIDAD: 4	IZQ.: -	Tip: Puerta Simple
DER.: -	Apertura: De abrir una hoja	Local: Oficinas planta baja edif. E1	
MARCO	CHAPA DOBLADA BWG N° 16		
HOJA	HOJA DE MADERA: PUERTA PLACA ENCHAPADA, BASTIDOR RESISTENTE DE ALAMO O PINO 2". GUARDACANTOS DE MADERA PARA PINTAR.		
HERRAJES	3 POMELAS REFORZADAS POR HOJA TIPO BANDEROLA 2 MANILONES ANTIPANICO INT. 2 MANILONES FIJOS EXT. PICAPORTE SIMPLE BALANCIN RECTO (BRONCE PLATIL)		
VIDRIOS			
PINTURA	DOS MANOS DE CONVERTIDOR DE OXIDO DOS MANOS DE ESMALTE SINTETICO COLOR A DEFINIR		
OBSERVACIONES	El contratista deberá verificar las medidas en obra previamente a la fabricación		

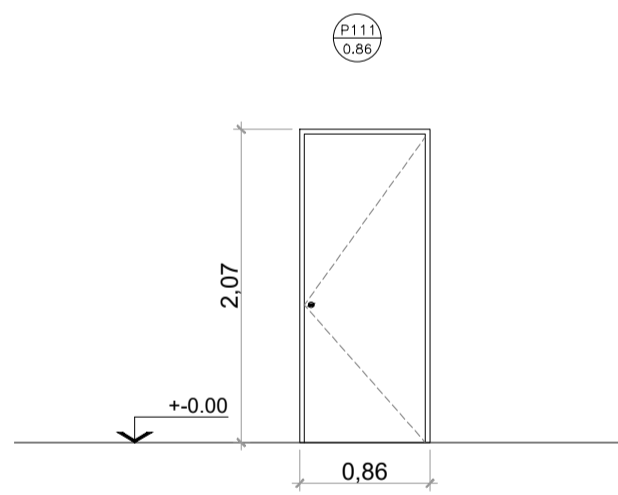


INT.
EXT.

DESIG.: V204	CANTIDAD: 4	IZQ.: -	Tip: Ventana
DER.: -	Apertura: Banderola -Paño fijo central	Local: Nucleo Sanitario E2	
MARCO	CHAPA DOBLADA BWG N° 16.PARANTES (TUBO EST) 40x80 esp de pared: 2.5mm		
HOJA	HOJA CHAPA DOBLADA BWG N°16 - 2 BANDEROLAS-PAÑO FIJO CENTRAL		
HERRAJES	3 POMELAS REFORZADAS POR HOJA HERRAJE PARA HOJA BANDEROLA ACERO INOX.(CHINGOLO).TJERA DE RETENCION		
VIDRIOS	VIDRIO LAMINADO 3+3 - CONTRAVIDRIO DE AL. 15x15 (atornillado - colocacion a inglete)		
PINTURA	DOS MANOS DE CONVERTIDOR DE OXIDO DOS MANOS DE ESMALTE SINTETICO COLOR A DEFINIR		
OBSERVACIONES	El contratista deberá verificar las medidas en obra previamente a la fabricación		

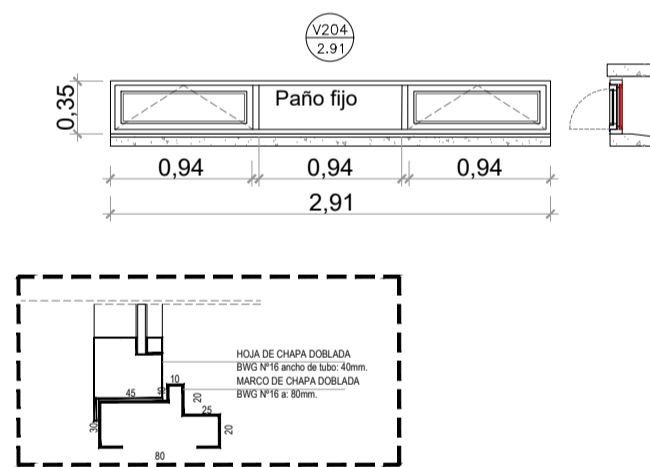

DET. MARCO ESC:15


DESIG.: P207-P307	CANTIDAD: 2-3	IZQ.: 2	Tip: Puerta
DER.: 2	Apertura: Abrir	Local: E2-E3 Sanitarios	
MARCO	CHAPA DOBLADA BWG N° 16		
HOJA	HOJA CIEGA DE CHAPA DOBLADA BWG N°16 CON BASTIDOR PERIMETRAL EN TUBO Y REFUERZOS HORIZONTALES.		
HERRAJES	3 POMELAS REFORZADAS POR HOJA PICAPORTE DOBLE BALANCIN POMO (BRONCE PLATIL). CERRADURA DE SEGURIDAD.		
VIDRIOS	PAÑO FIJO SUPERIOR. VIDRIO LAMINADO 3+3		
PINTURA	DOS MANOS DE CONVERTIDOR DE OXIDO DOS MANOS DE ESMALTE SINTETICO COLOR A DEFINIR		
OBSERVACIONES	El contratista deberá verificar las medidas en obra previamente a la fabricación		

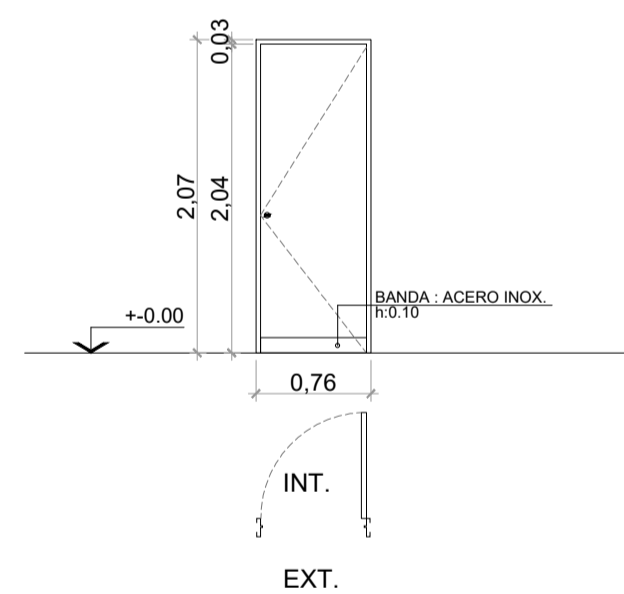


INT.
EXT.

DESIG.: P209-P309	CANTIDAD: 6-4	IZQ.: -	Tip: Puerta
DER.: -	Apertura: Abrir	Local: E2-E3 Retretes	
MARCO	CHAPA DOBLADA BWG N° 16		
HOJA	HOJA DE MADERA: PUERTA PLACA ENCHAPADA EN MDF (MELAMINA BLANCA) ESP: 4 mm. BASTIDOR RESISTENTE DE ALAMO O PINO 2". GUARDACANTOS DE MADERA MACIZA (CEDRO 1")		
HERRAJES	3 POMELAS POR HOJA - CERRADURA LIBRE OCUPADO - BANDA DE ACERO INOX PARA EMPUJE (AMBAS CARAS) Dim: 100x60 esp.		
VIDRIOS			
PINTURA	2 Manos de convertidor de oxido 2 manos de esmalte sintetico color a definir para marcos.1 mano de fondo blanco o imprimacion - 2 manos de esmalte sintetico brillante (color a definir).		
OBSERVACIONES	El contratista deberá verificar las medidas en obra previamente a la fabricación		

NOTA:
EDIFICIO E2. P209 CANT: 6
EDIFICIO E3. P309 CANT: 4

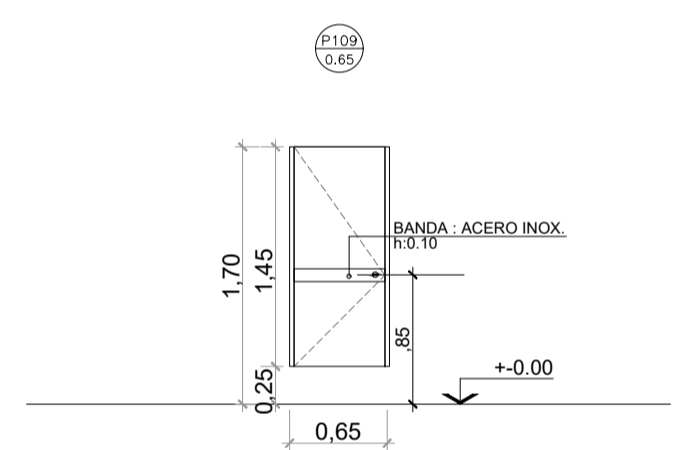


DESIG.: V304	CANTIDAD: 2	IZQ.: -	Tip: Ventana
DER.: -	Apertura: Banderola -Paño fijo central	Local: Nucleo Sanitario (planta alta) E3	
MARCO	CHAPA DOBLADA BWG N° 16.PARANTES (TUBO EST) 40x80 esp de pared: 2.5mm		
HOJA	HOJA CHAPA DOBLADA BWG N°16 - 2 BANDEROLAS-PAÑO FIJO CENTRAL		
HERRAJES	3 POMELAS REFORZADAS POR HOJA HERRAJE PARA HOJA BANDEROLA ACERO INOX.(CHINGOLO).TJERA DE RETENCION		
VIDRIOS	VIDRIO LAMINADO 3+3 - CONTRAVIDRIO DE AL. 15x15 (atornillado - colocacion a inglete)		
PINTURA	DOS MANOS DE CONVERTIDOR DE OXIDO DOS MANOS DE ESMALTE SINTETICO COLOR A DEFINIR		
OBSERVACIONES	El contratista deberá verificar las medidas en obra previamente a la fabricación		

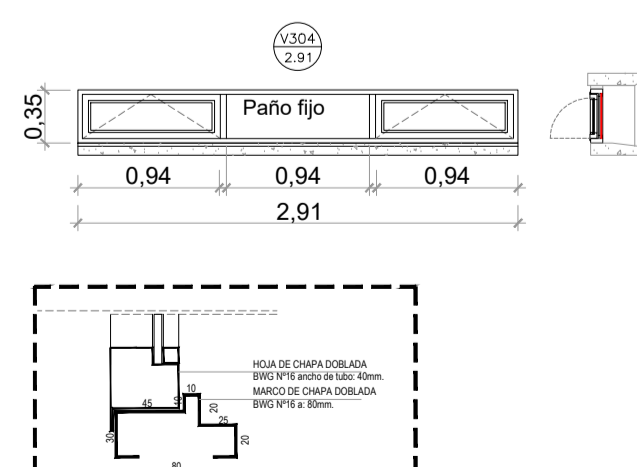

DET. MARCO ESC:15

DESIG.: P313	CANTIDAD: 1	IZQ.: -	Tip: Puerta simple
DER.: -	Apertura: Abrir	Local: Sanitario Discapacitado Planta Baja E3	
MARCO	CHAPA DOBLADA BWG N° 16		
HOJA	HOJA DE CHAPA DOBLADA BWG N°16 . PAÑO SUP. CELOSIA DE VENTILACION (ALETAS DE CHAPA DOBLADA)		
HERRAJES	REFUERZO DE CHAPA (ACERO INOX.) INTERIOR Y EXTERIOR REMACHADO.		
VIDRIOS			
PINTURA	DOS MANOS DE CONVERTIDOR DE OXIDO DOS MANOS DE ESMALTE SINTETICO COLOR A DEFINIR		
OBSERVACIONES	El contratista deberá verificar las medidas en obra previamente a la fabricación		

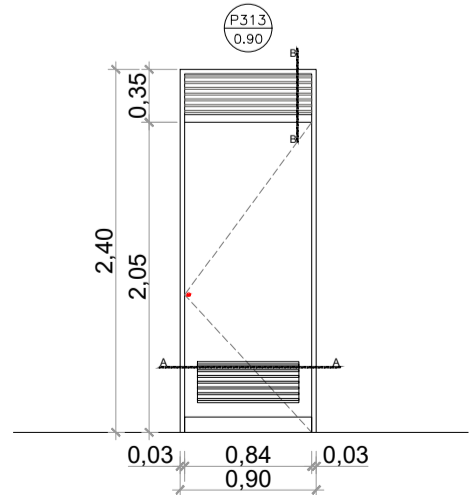

NOTAS:
EL PRESENTE PLANO DE DETALLE INDICATIVO LA CONTRATESTA CONFIRMARÁ LOS PLANOS DE DETALLE DEFINITIVO QUE DEBERÁN SER APROBADOS POR LA D.S. Y LA INSPECCION DE OBRA. EL PLANO PRESENTADO POR LA CONTRATESTA ESTARÁ EN UN TOPOGRAFICO ASISTIDO CON LA SIGUIENTE INFORMACION:
TODAS LAS MEDIDAS Y MUESTRAS DE VERIFICAR EN OBRA POR EL CONTRATISTA.
TODOS LOS DETALLES CONSTRUCTIVOS DEBEN CORRESPONDER A LOS PLANOS DE OBRA.
PLANO NO APTO PARA CONSTRUCCION

MODIFICACIONES:	REVISION	FECHA	DESCRIPCION

DESIG.: FT1	CANTIDAD: 7	IZQ.: -	TIPO: Frente de tabiquería
DER.: Sanitarios Retretes - E1 PB y PA	Apertura: Abrir	Local: Sanitarios Retretes - E1 PB y PA	

DESIG.: FT2	CANTIDAD: 16	IZQ.: -	TIPO: Divisiones Laterales
DER.: Sanitarios Retretes - E1 PB y PA	Apertura: Fijo	Local: Sanitarios Retretes - E1 PB y PA	

DESIG.: FT3	CANTIDAD: 2	IZQ.: 1	TIPO: Frente de Tabiquería
DER.: Sanitarios Personal E2 - PB	Apertura: Abrir	Local: Sanitarios Personal E2 - PB	

DESIG.: FT4	CANTIDAD: 6	IZQ.: -	TIPO: DIVISION DE MINIGORRIS
DER.: SANITARIOS	APERTURA: Abrir	LOCAL: SANITARIOS	

DESIG.: FT5	CANTIDAD: 1	IZQ.: -	TIPO: Frente de Tabiquería
DER.: Sanitarios Personal Migraciones (planta alta) - E1	Apertura: Abrir	Local: Sanitarios Personal Migraciones (planta alta) - E1	






SISTEMA AUTOPORTANTE P/ DIVISORES SANITARIOS
 PLACA KOMPAK ESP: 10mm
 HERRAJES DE FIJACION Y MOVIMIENTO.
 8BISAGRAS TIPO SELF CLOSING)
 CERRADURA DE ACERO INOX. LIBRE - OCUPADO
 SOPORTE DE PARED/ PLACA CROMADA.
 COLOR COD.5525 (ROJO)

SISTEMA AUTOPORTANTE P/ DIVISORES SANITARIOS
 PLACA KOMPAK ESP: 10mm
 HERRAJES DE FIJACION Y MOVIMIENTO.
 8BISAGRAS TIPO SELF CLOSING)
 CERRADURA DE ACERO INOX. LIBRE - OCUPADO
 SOPORTE DE PARED/ PLACA CROMADA.
 COLOR COD.5525 (ROJO)

SISTEMA AUTOPORTANTE P/ DIVISORES SANITARIOS
 PLACA KOMPAK ESP: 10mm
 HERRAJES DE FIJACION Y MOVIMIENTO.
 8BISAGRAS TIPO SELF CLOSING)
 CERRADURA DE ACERO INOX. LIBRE - OCUPADO
 SOPORTE DE PARED/ PLACA CROMADA.
 COLOR COD.5525 (ROJO)

ESPECIFICACIONES TECNICAS:
 PLACA KOMPAK ESP: 10mm doble
 CANTOS: PERFLERIA DE ALUMINIO
 COLOR : 5525 (ROJO)
 E1= 4 unidades
 E2= 1 unidad
 E3= 1 unidad


SISTEMA AUTOPORTANTE P/ DIVISORES SANITARIOS
 PLACA KOMPAK ESP: 10mm
 HERRAJES DE FIJACION Y MOVIMIENTO.
 8BISAGRAS TIPO SELF CLOSING)
 CERRADURA DE ACERO INOX. LIBRE - OCUPADO
 SOPORTE DE PARED/ PLACA CROMADA.
 COLOR COD.5525 (ROJO)

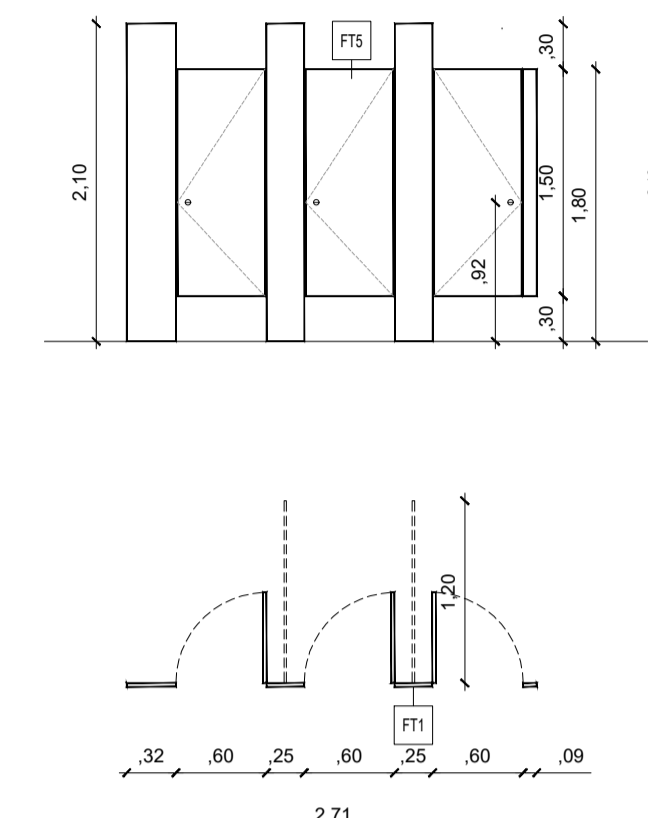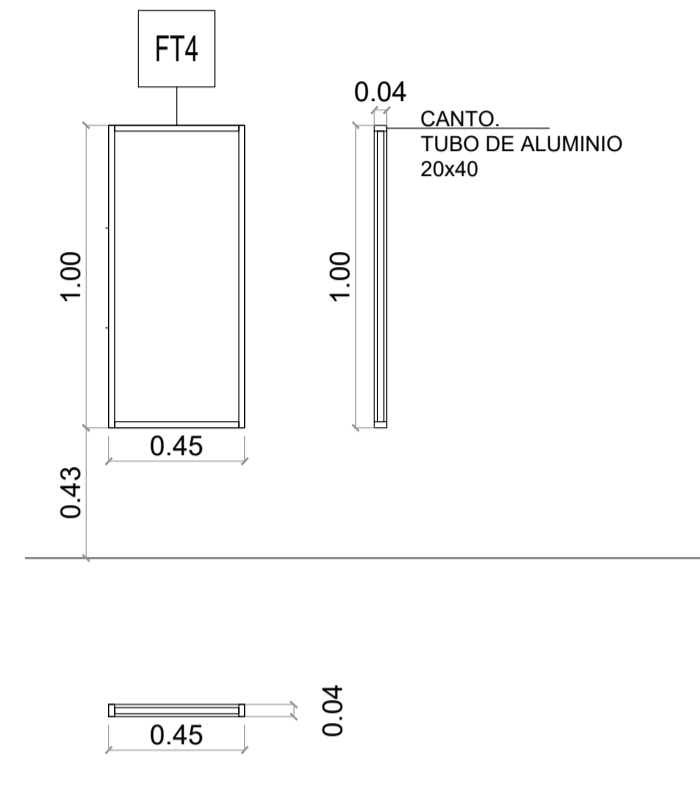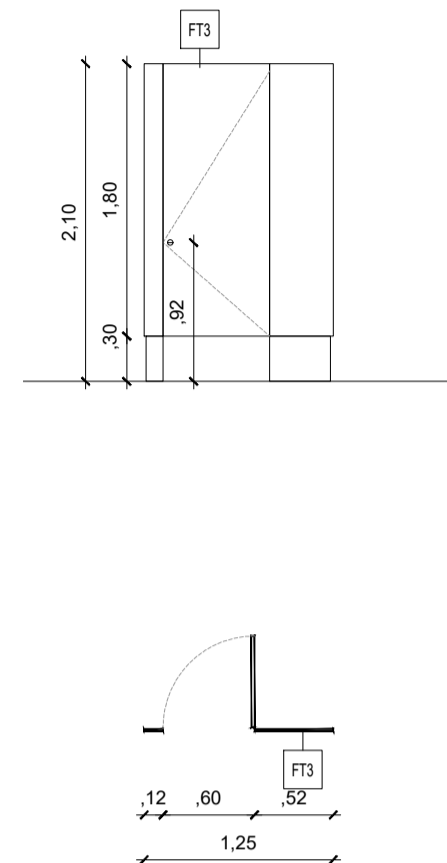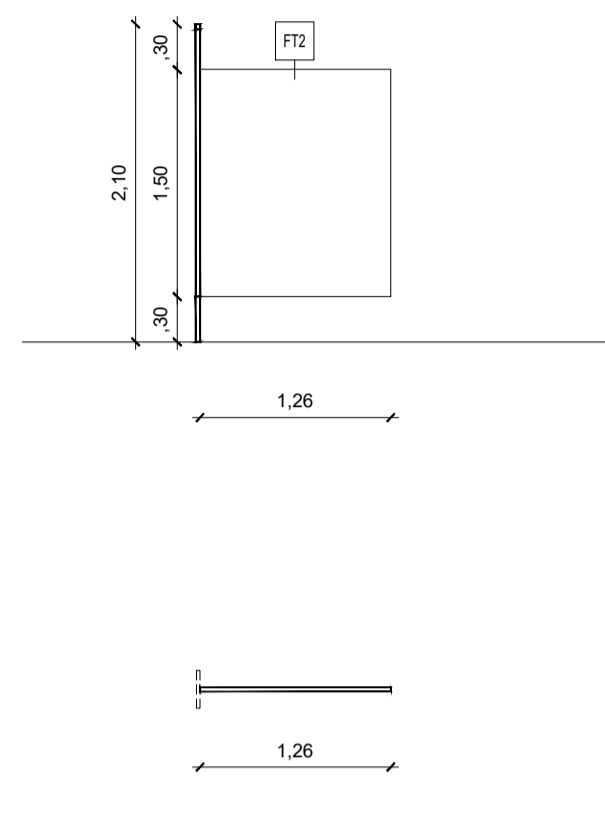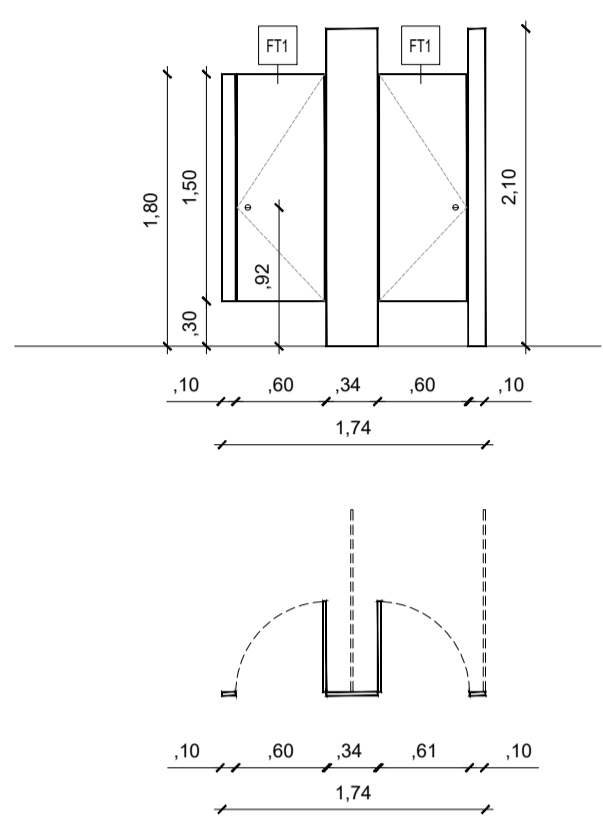


NOTA: TODAS LAS MEDIDAS SERAN VERIFICADAS EN OBRA .NO APTO PARA CONSTRUIR

DESIG.: TA	CANTIDAD: 4	IZQ.: -	TIPO: Frente de tabiquería de Oficinas
DER.: Oficinas E1	Apertura: Fijo	Local: Oficinas E1	


REFERENCIAS:
 PANEL MELAMINA ESP: 18mm NEGRO SOFT
 PLACA MED: 2.60x1.83

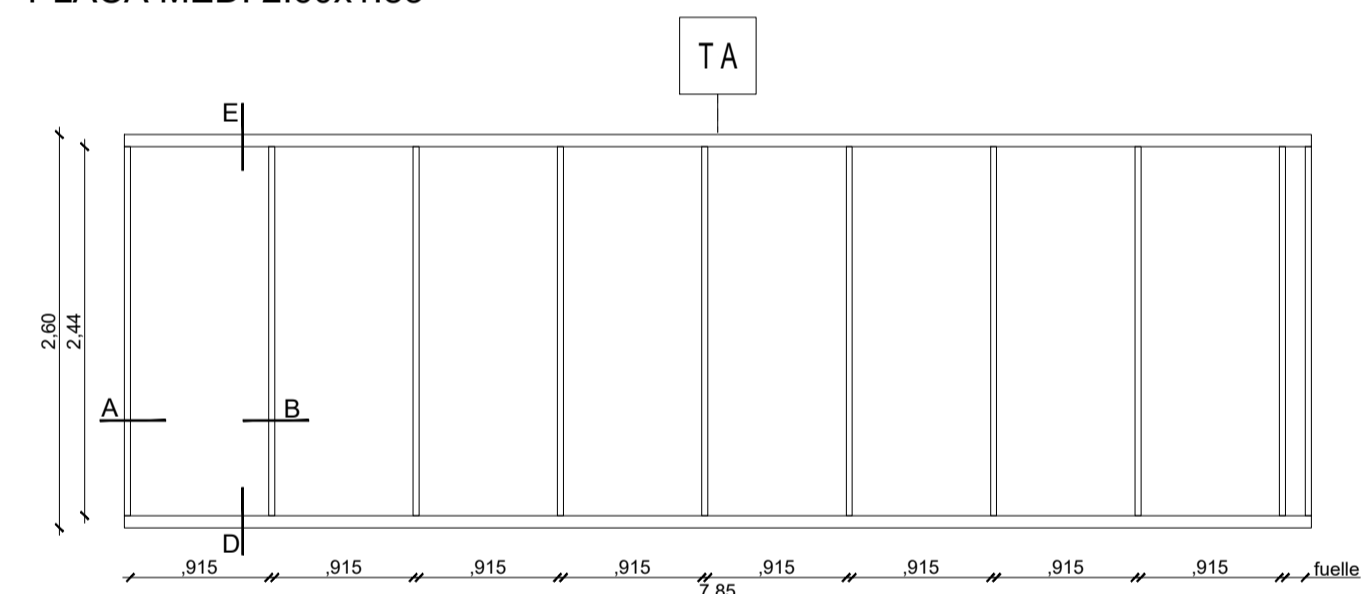

VISTA ESTRUCTURA


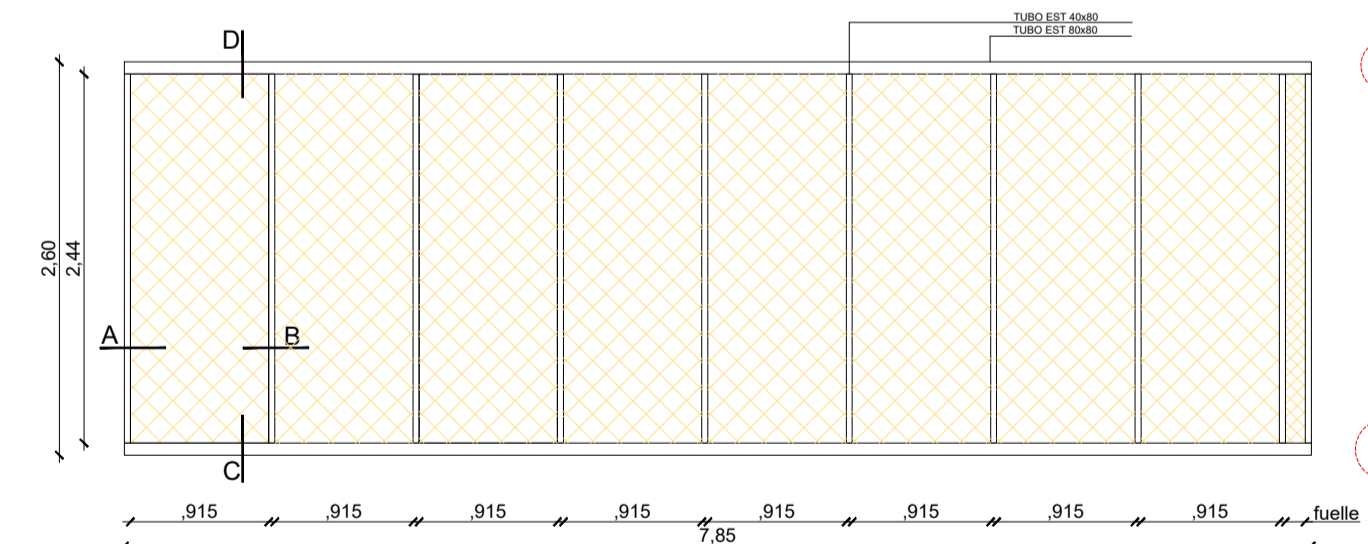


VISTA C/PANELES

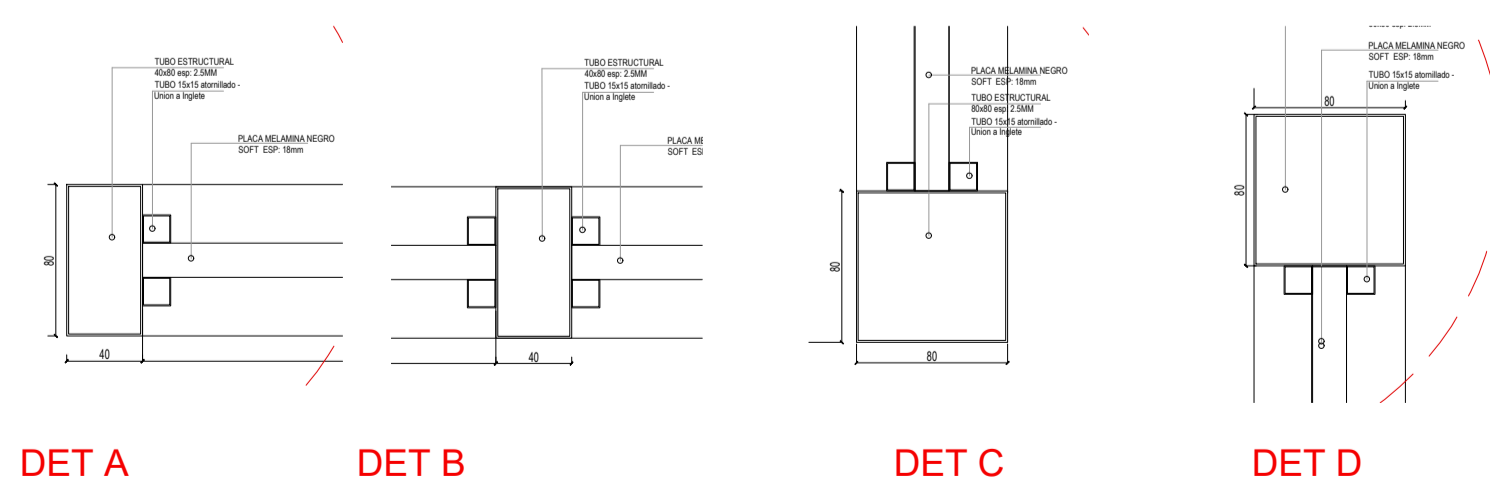


DESIG.: TA*	CANTIDAD: 2	IZQ.: -	TIPO: Frente de tabiquería de Oficinas - recinto Equipo de A/A*
DER.: Oficinas E1	Apertura: Fijo	Local: Oficinas E1	

NOTA: **TA * MED:8.35**
DOBLE PLACA + AISLACION ACUSTICA
UBICACION: RECINTO EQUIPOS DE A°A°
 REFERENCIAS:
 PANEL MELAMINA ESP: 18mm (AMBAS CARAS)
 COLOR: NEGRO SOFT.
 AISLACION ACUSTICA: LANA DE VIDRIO 50kg/m3
 PLACA MED: 2.60x1.83

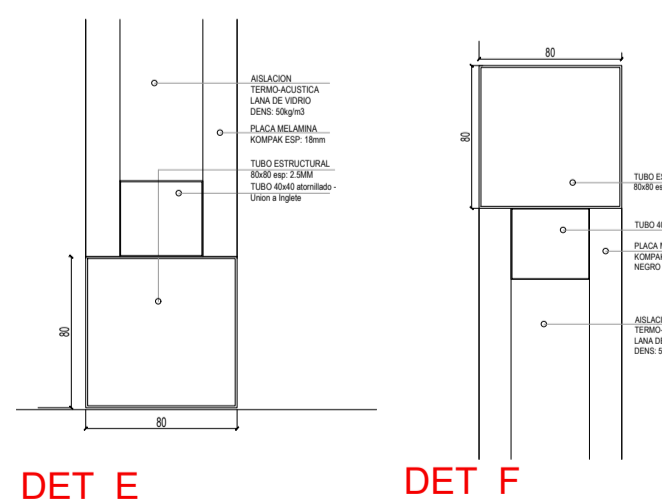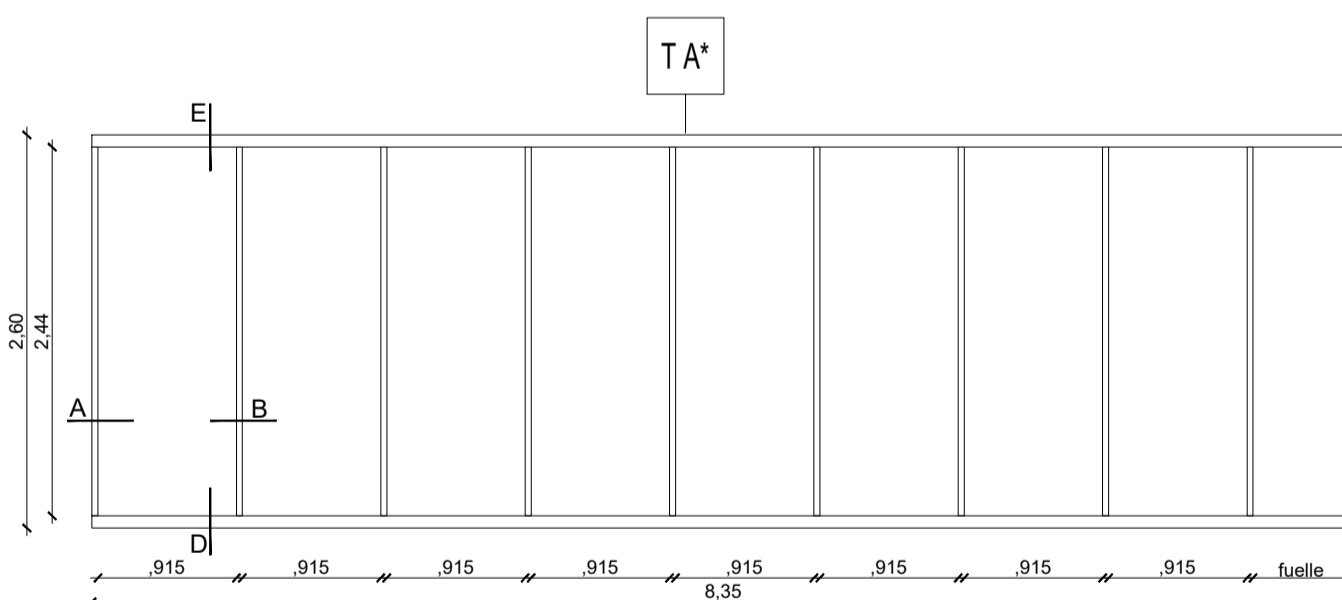


DESIG.: TB	CANTIDAD: 3	IZQ.: -	TIPO: Frente de tabiquería de Oficinas
DER.: Oficinas E1	Apertura: Fijo	Local: Oficinas E1	

REFERENCIAS:
 PANEL MELAMINA ESP: 18mm NEGRO SOFT
 PLACA MED: 2.60x1.83

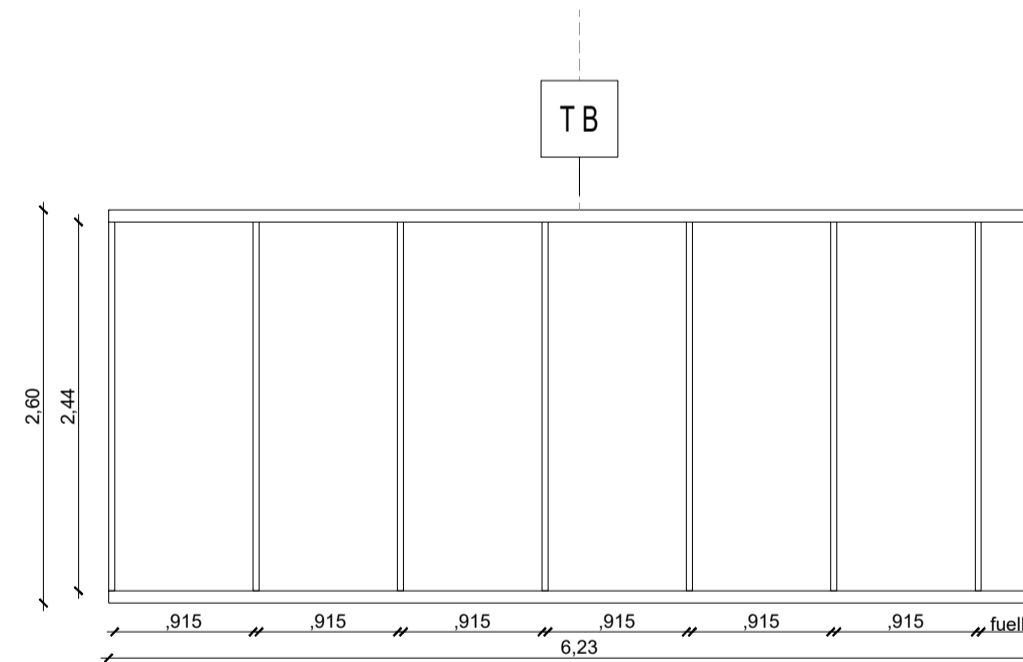

DESIG.: TC	CANTIDAD: 2	IZQ.: 1	TIPO: Frente de tabiquería de Oficinas
DER.: Oficinas E1	Apertura: Abrir	Local: Oficinas E1	

REFERENCIAS:
 PANEL MELAMINA ESP: 18mm NEGRO SOFT
 PLACA MED: 2.60x1.83

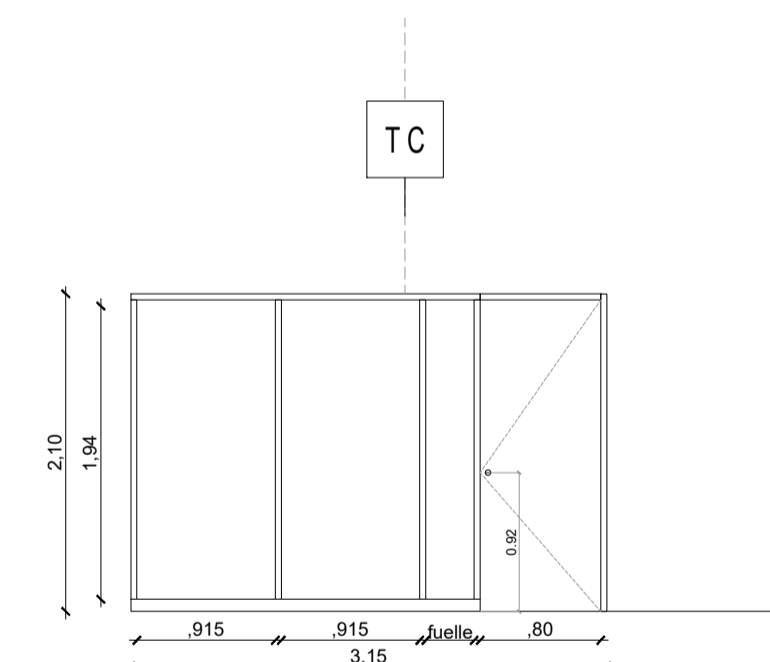

NOTA: TODAS LAS MEDIDAS SERAN VERIFICADAS EN OBRA .NO APTO PARA CONSTRUIR

NOTAS:
 EL PRESENTE PLANO ES INDICATIVO. LA CONTRATISTA DEBERA CONFECCIONAR LOS PLANOS DE DETALLE DEFINITIVO QUE DEBERAN SER APROBADOS POR LA D.S. Y LA INSPECCION DE OBRA. EL PLANO PRESENTADO POR LA CONTRATISTA ESTARA EN UN TOPOGRAFICO ASISTIDO POR UN SISTEMA DE COORDENADAS. TODAS LAS MEDIDAS Y NIVELES SE VERIFICARAN EN OBRA POR EL CONTRATISTA. TODOS LOS DETALLES CONSTRUCTIVOS DEBEN CORRESPONDER A LOS PLANOS DE OBRA.
 NOTA: EL NIVEL -0.15 DEL PAVIMENTO A CONSTRUIR, INDICADO EN ESTE PLANO, DEBERA CORRESPONDER AL PUNTO MAS ALTO DEL PAVIMENTO EXISTENTE.

PLANO NO APTO PARA CONSTRUCCION

MODIFICACIONES:	REVISION	FECHA	DESCRIPCION