


1 PLANTA BAJA - ILUMINACION

Escala 1:900

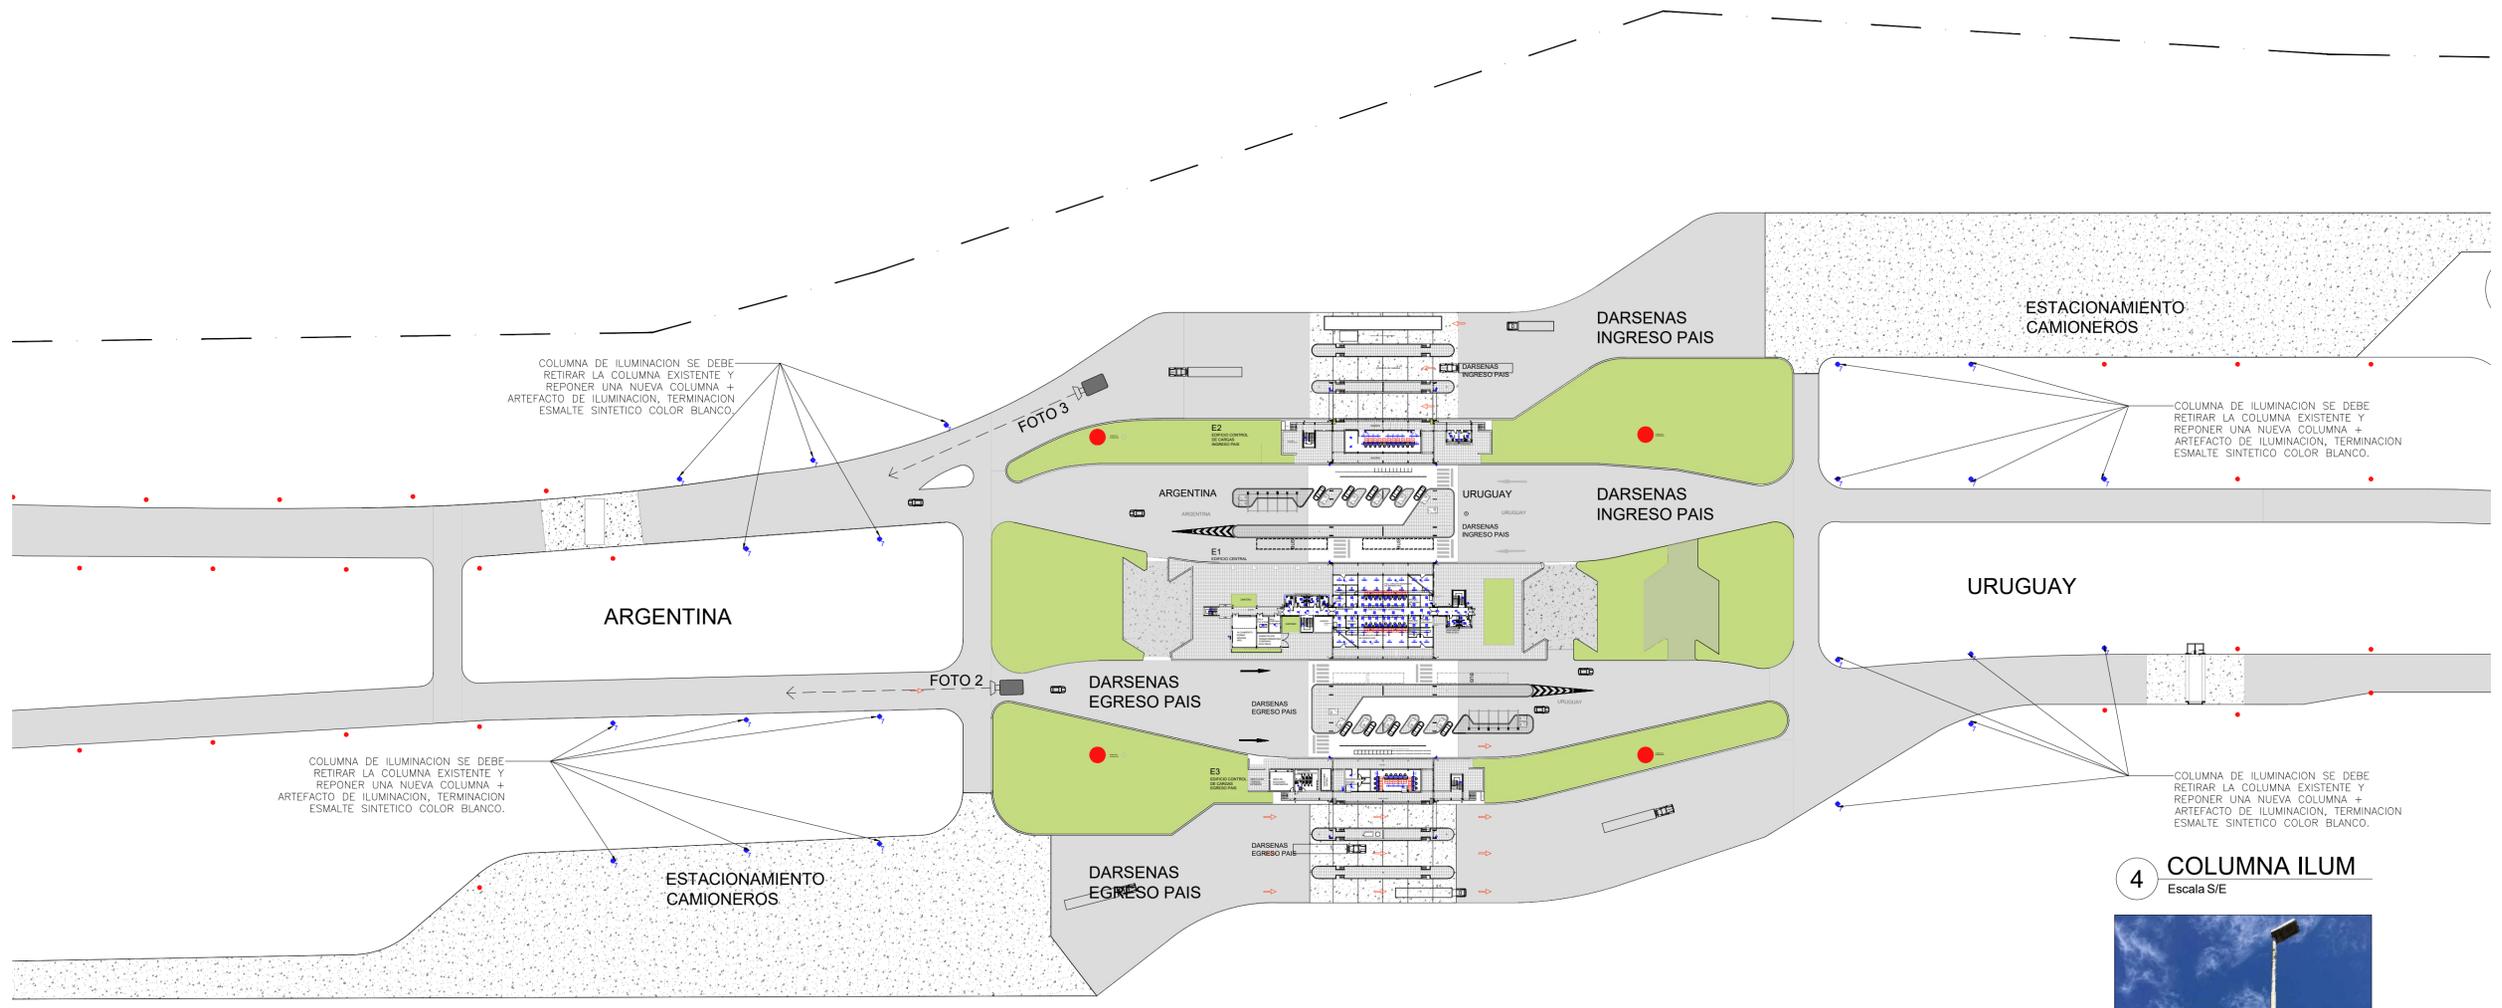

4 COLUMNA ILUM

Escala S/E



2 FOTO

Escala S/E



3 FOTO

Escala S/E



NOTAS:
 EL PRESENTE PLANO DE ILUMINACION SE CONFECCIONA EN UN PLANO DE DETALLE DEFINITIVO QUE DEBERAN SER APROBADOS POR LA D.S. Y LA INSPECCION DE OBRAS. EL PLANO PRESENTADO POR LA CONTRATISTA ESTARA EN UN TONO DE AZULADO CON LA SIGUIENTE LEGENDA:
 TODAS LAS MEDIDAS Y MUESTRAS DE VERIFICACION EN OBRAS POR EL CONTRATISTA.
 TODOS LOS DETALLES CONSTRUCTIVOS SERAN COORDINADOS Y COMPROBADOS EN OBRAS.


PLANO NO APTO PARA CONSTRUCCION

MODIFICACIONES:	REVISION	FECHA	DESCRIPCION


Obra: Proyecto de Renovación y modernización del Centro de Frontera Concordia, Entre Ríos
 Plano: ILUMINACION EXTERIOR - PLANTA BAJA GENERAL
 Fecha: 2021 | Eq. de Proyecto: | Dibujo: | Revisó: | Escala en dibujo: IE.01



1 PLANTA BAJA E2-E1. Existencia y Retiro
Escala 1:200

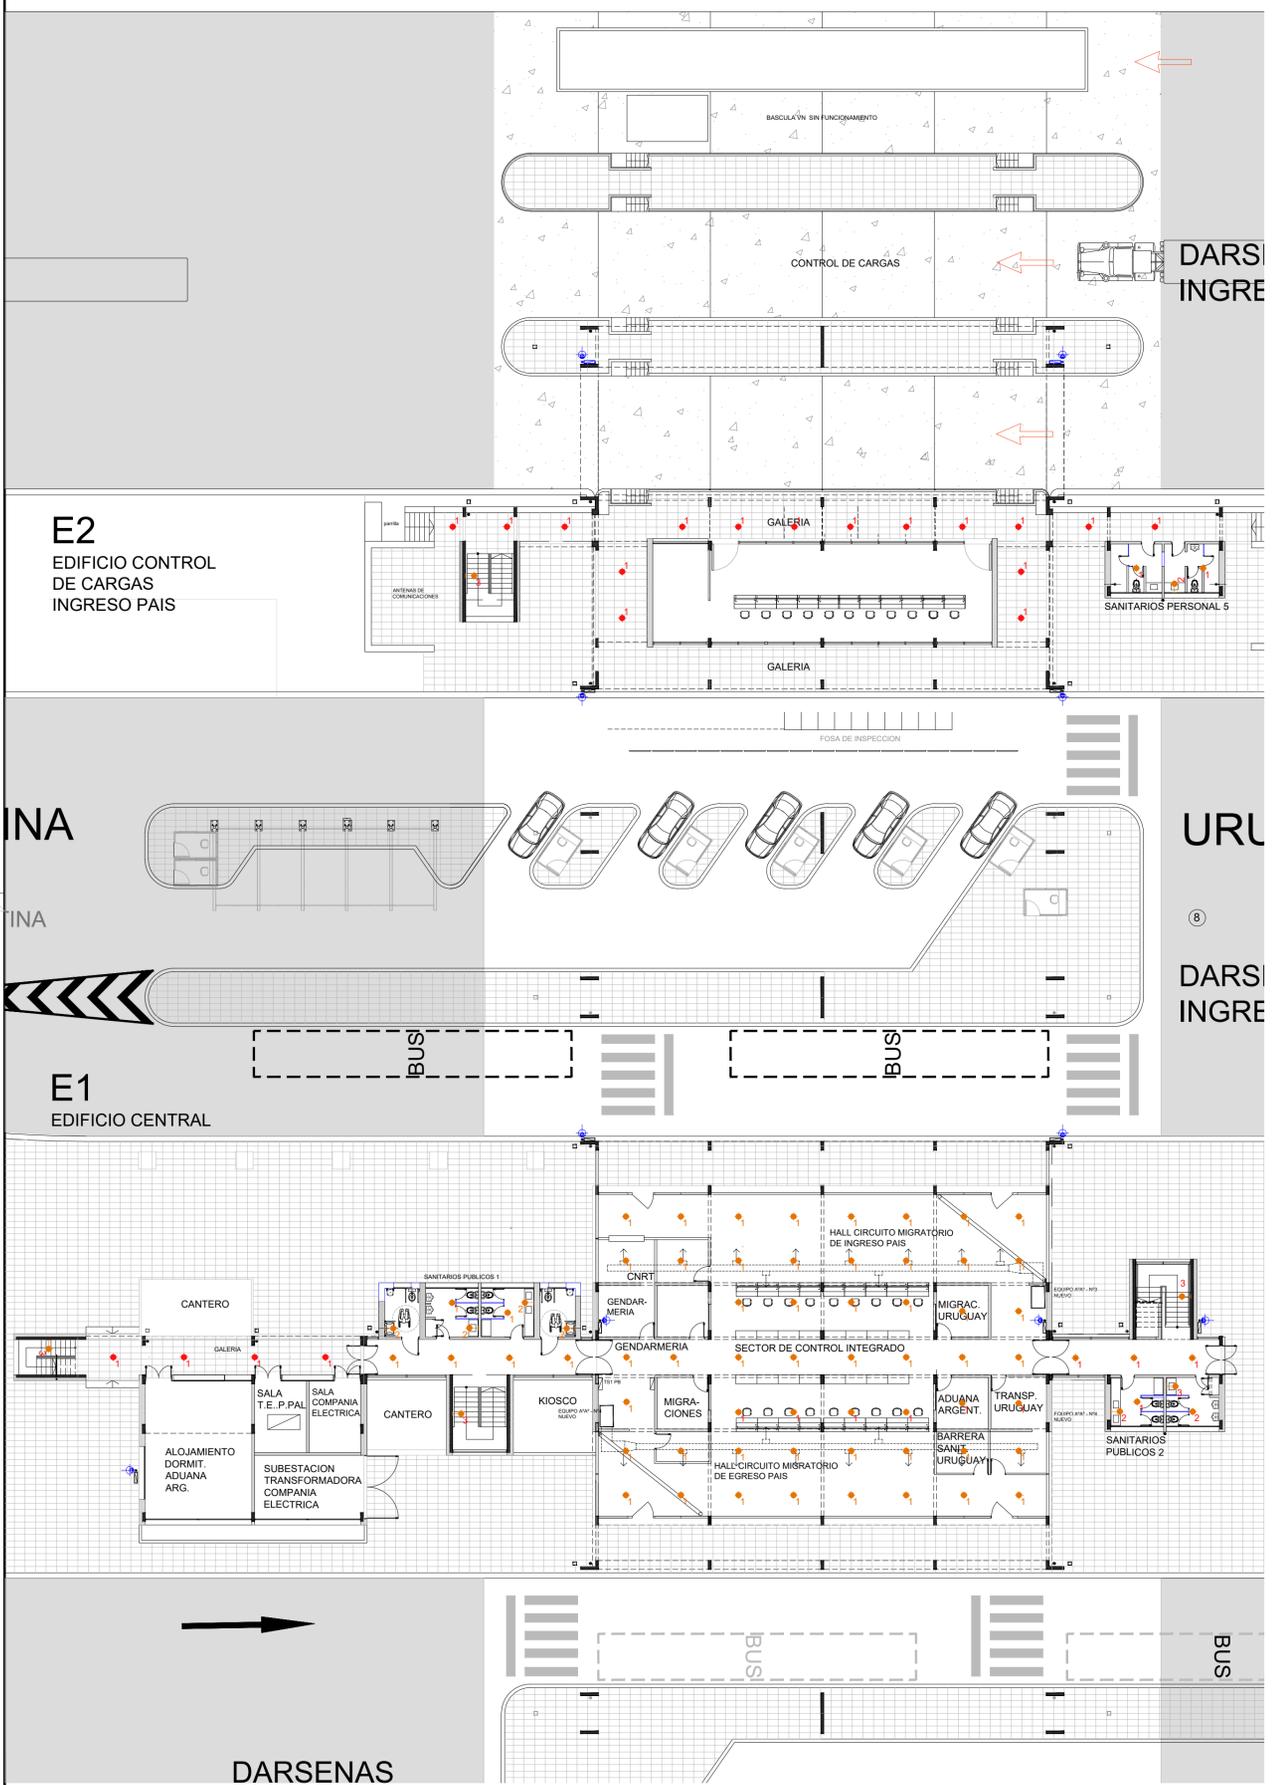

2 PLANTA BAJA E1-E3. Existencia y Retiro
Escala 1:100

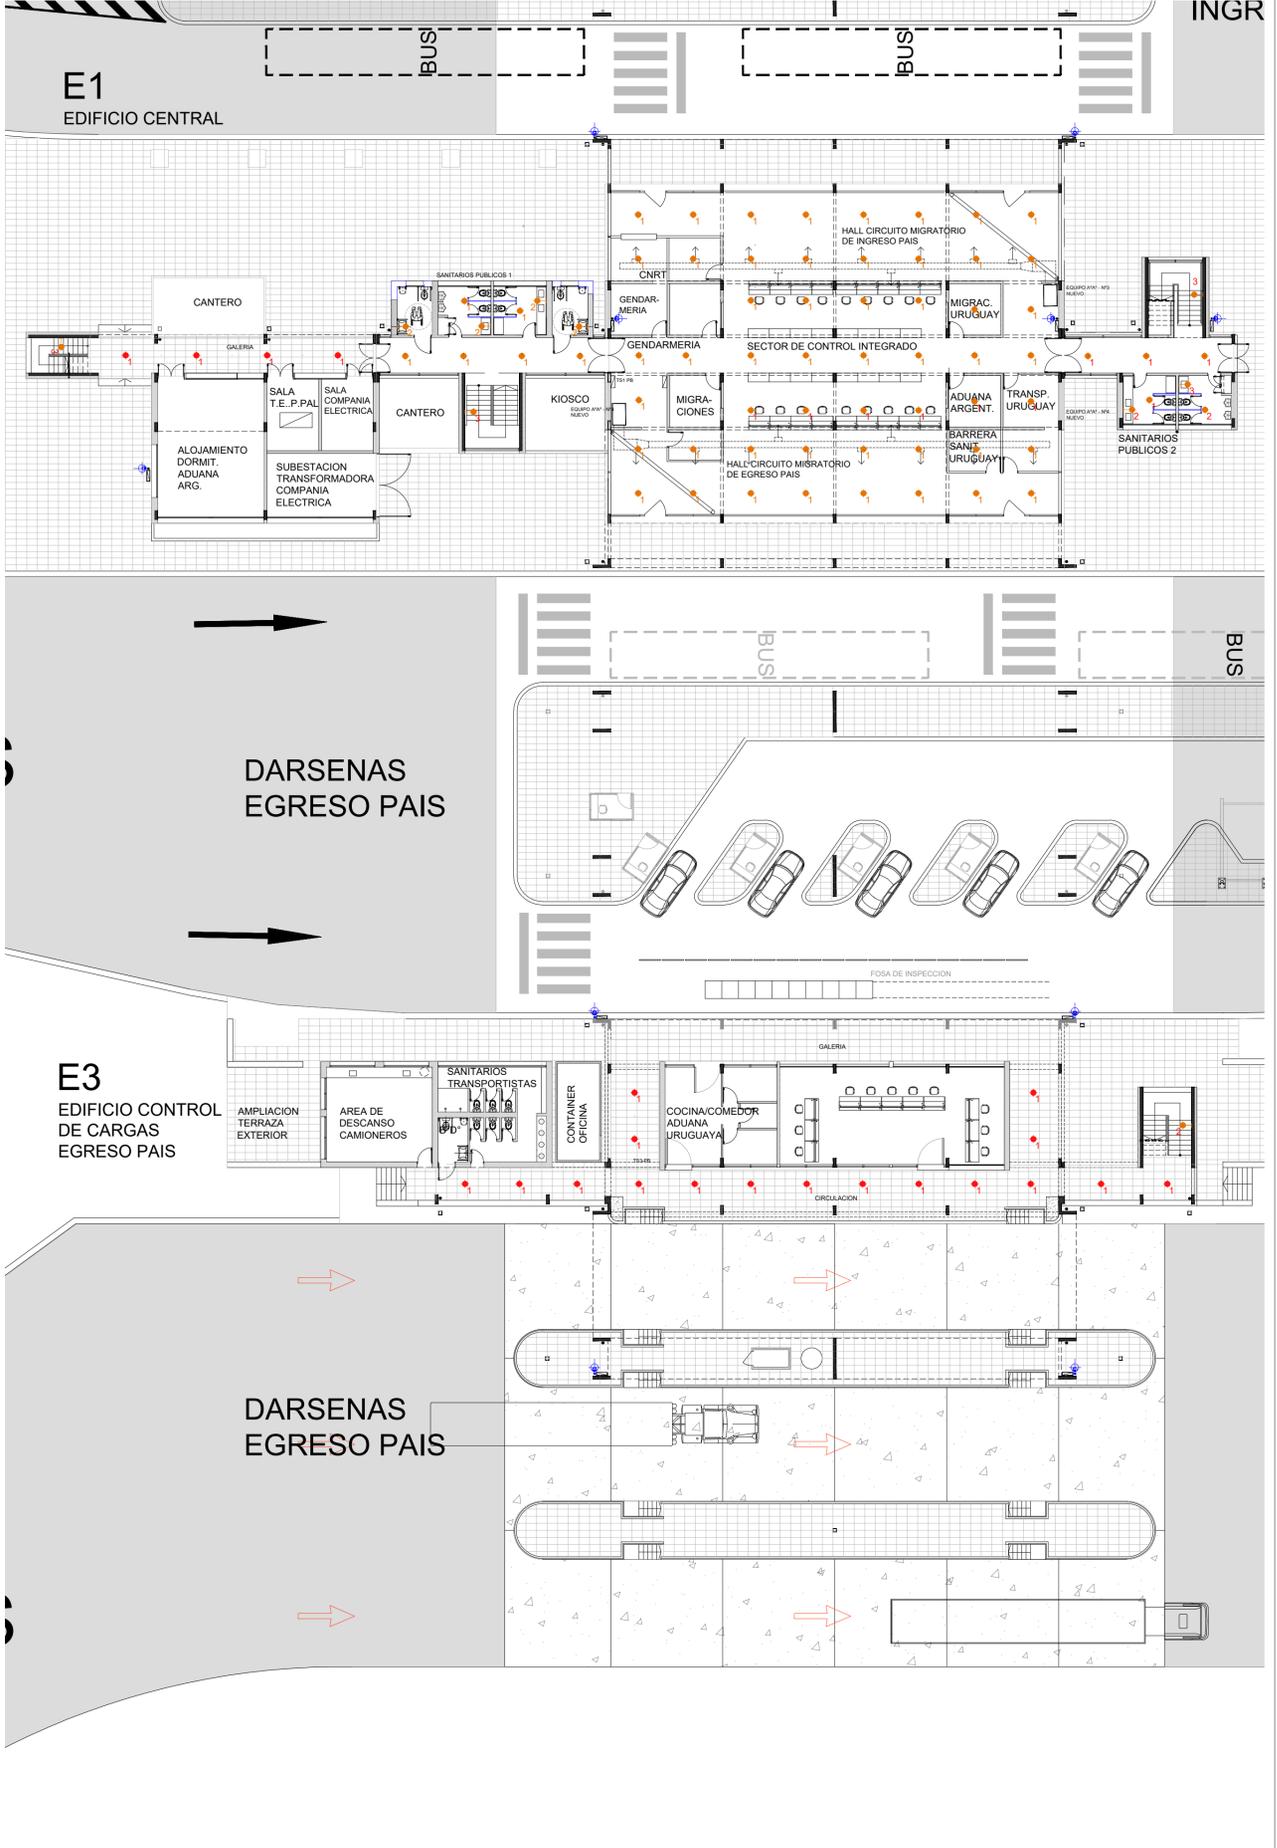

- ARTEFACTOS DE ILUMINACION**
- EXISTENTE**
- 1 EXISTENTE ARTEFACTO DE ILUMINACION TIPO PLAFON DE APLICAR
 - 2 EXISTENTE ARTEFACTO DE ILUMINACION TIPO APLIQUE IDEM ANTERIOR
 - 3 EXISTENTE ARTEFACTO DE ILUMINACION COLGANTE CAMPANA DE CHAPA
 - 4 EXISTENTE ARTEFACTO DE ILUMINACION LINEAL DE EMBUTIR EN CIELORRASOS DE CHAPA
 - 5 EXISTENTE ARTEFACTO DE ILUMINACION DE APLICAR, DOS TUBOS
 - 6 EXISTENTE ARTEFACTO DE ILUMINACION APLIQUE "TORTUGA"
- DEMOLICION- A RETIRAR**
- 1 A RETIRAR ARTEFACTO DE ILUMINACION
 - 2 A RETIRAR ARTEFACTO DE ILUMINACION
 - 3 A RETIRAR ARTEFACTO DE ILUMINACION
 - 4 A RETIRAR ARTEFACTO DE ILUMINACION

NOTAS:
EL PRESENTE PLANO ES NEGATIVO. LA CONTRATA CONFECCIONAR LOS PLANOS DE DETALLE DEFINITIVO QUE DEBERAN SER APROBADOS POR LA D.G. Y LA INSPECCION DE OBRAS. EL PLANO PRESENTADO POR LA CONTRATA ESTARA EN TODAS LAS MEDIDAS Y NIVEL DE VERIFICACION EN OBRAS POR EL CONTRATISTA.
TODOS LOS DETALLES CONSTRUCTIVOS SERAN COORDINADOS Y CONTROLADOS EN OBRAS.

PLANO NO APTO PARA CONSTRUCCION

MODIFICACIONES:

REVISION	FECHA	DESCRIPCION
1		PLANO NO APTO PARA CONSTRUCCION

1 PLANTA ALTA E2-E1. Existencia y Retiro
Escala 1:200

2 PLANTA ALTA E1-E3. Existencia y Retiro
Escala 1:100

E2
EDIFICIO CONTROL
DE CARGAS
INGRESO PAIS

E1
EDIFICIO CENTRAL



E1
EDIFICIO CENTRAL

E3
EDIFICIO CONTROL
DE CARGAS
EGRESO PAIS

ARGENTINA

URUGUAY

- ARTEFACTOS DE ILUMINACION**
- EXISTENTE**
- 1 EXISTENTE ARTEFACTO DE ILUMINACION TIPO PLAFON DE APLICAR
 - 2 EXISTENTE ARTEFACTO DE ILUMINACION TIPO APLIQUE IDEM ANTERIOR
 - 3 EXISTENTE ARTEFACTO DE ILUMINACION COLGANTE CAMPANA DE CHAPA
 - 4 EXISTENTE ARTEFACTO DE ILUMINACION LINEAL DE EMBUTIR EN CIELORRASOS DE CHAPA
 - 5 EXISTENTE ARTEFACTO DE ILUMINACION DE APLICAR, DOS TUBOS
 - 6 EXISTENTE ARTEFACTO DE ILUMINACION APLIQUE "TORTUGA"
- DEMOLICION- A RETIRAR**
- 1 A RETIRAR ARTEFACTO DE ILUMINACION
 - 2 A RETIRAR ARTEFACTO DE ILUMINACION
 - 3 A RETIRAR ARTEFACTO DE ILUMINACION
 - 4 A RETIRAR ARTEFACTO DE ILUMINACION

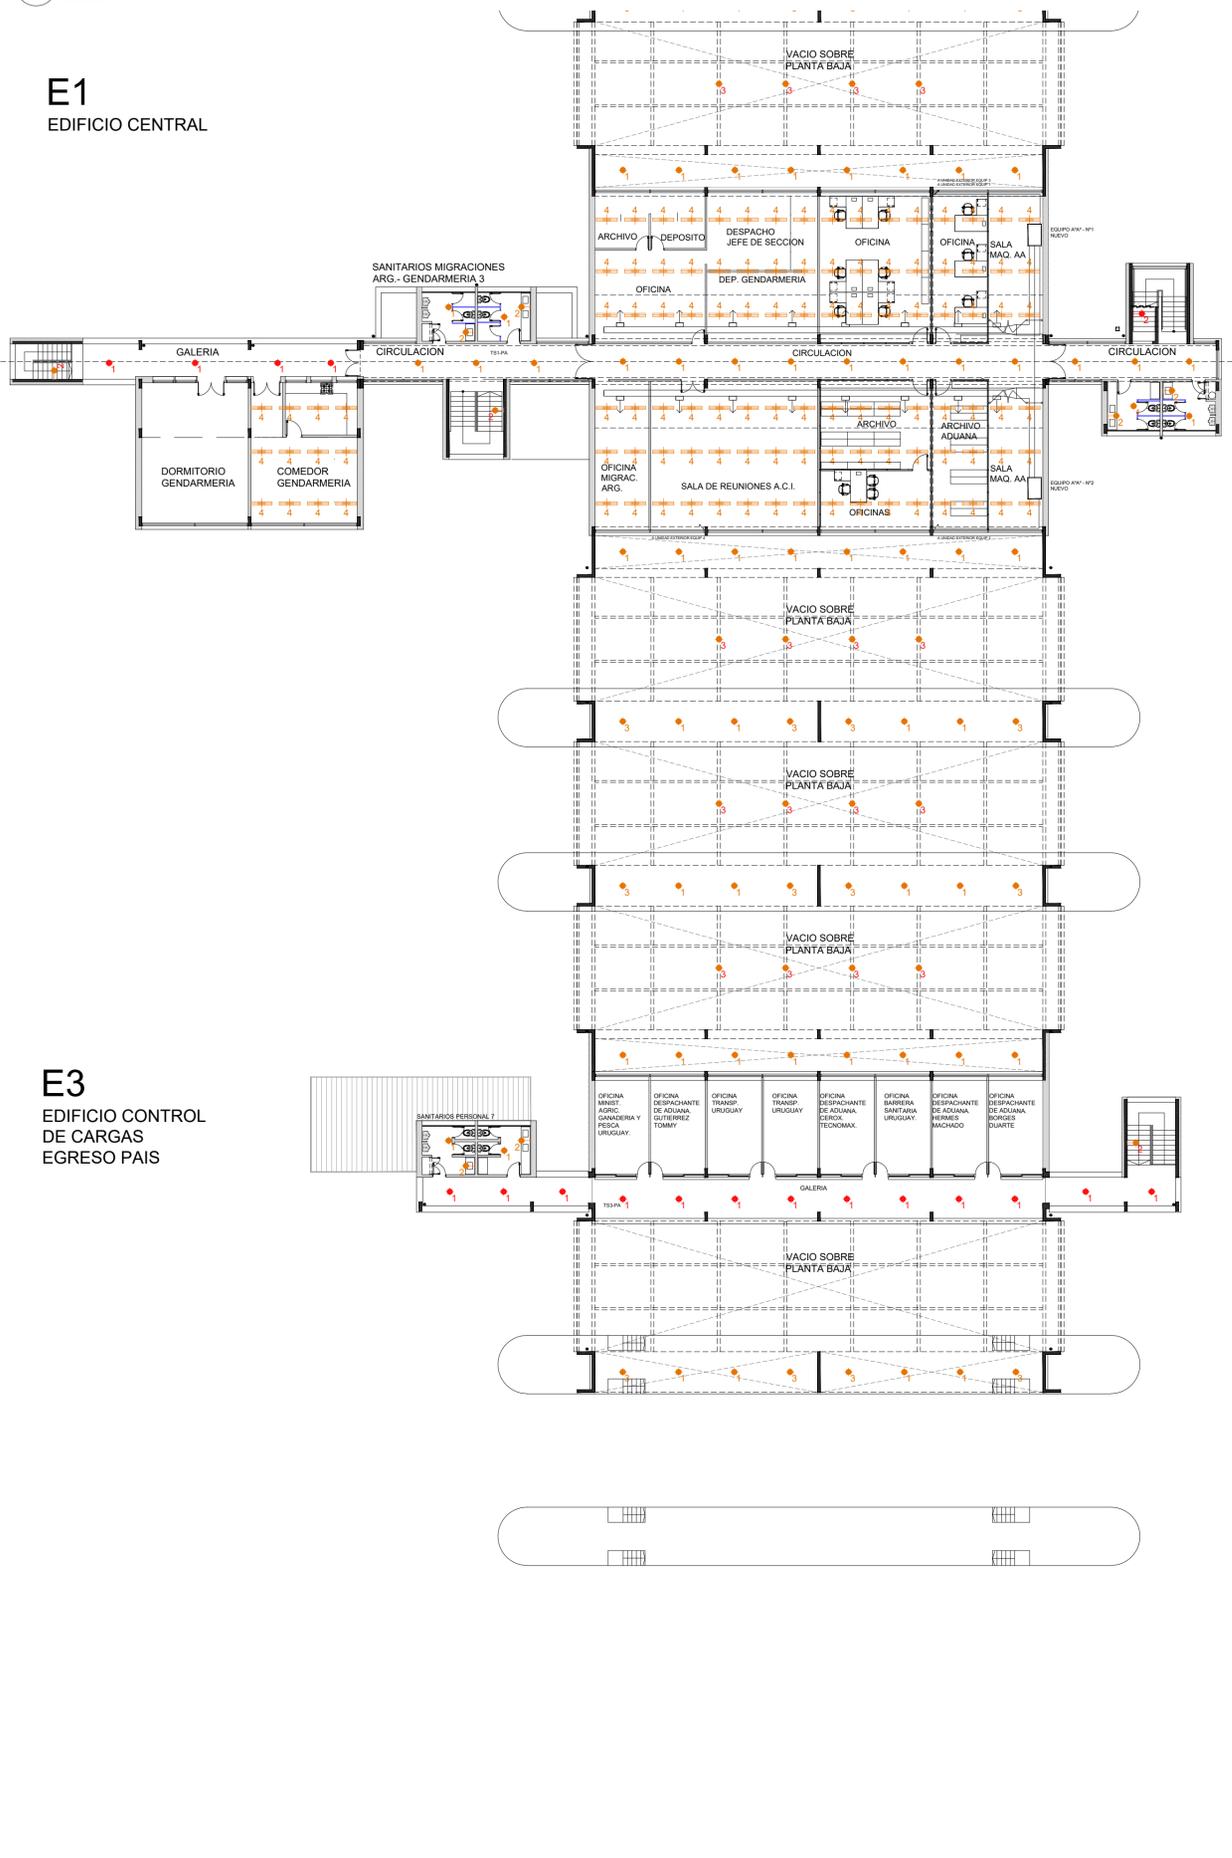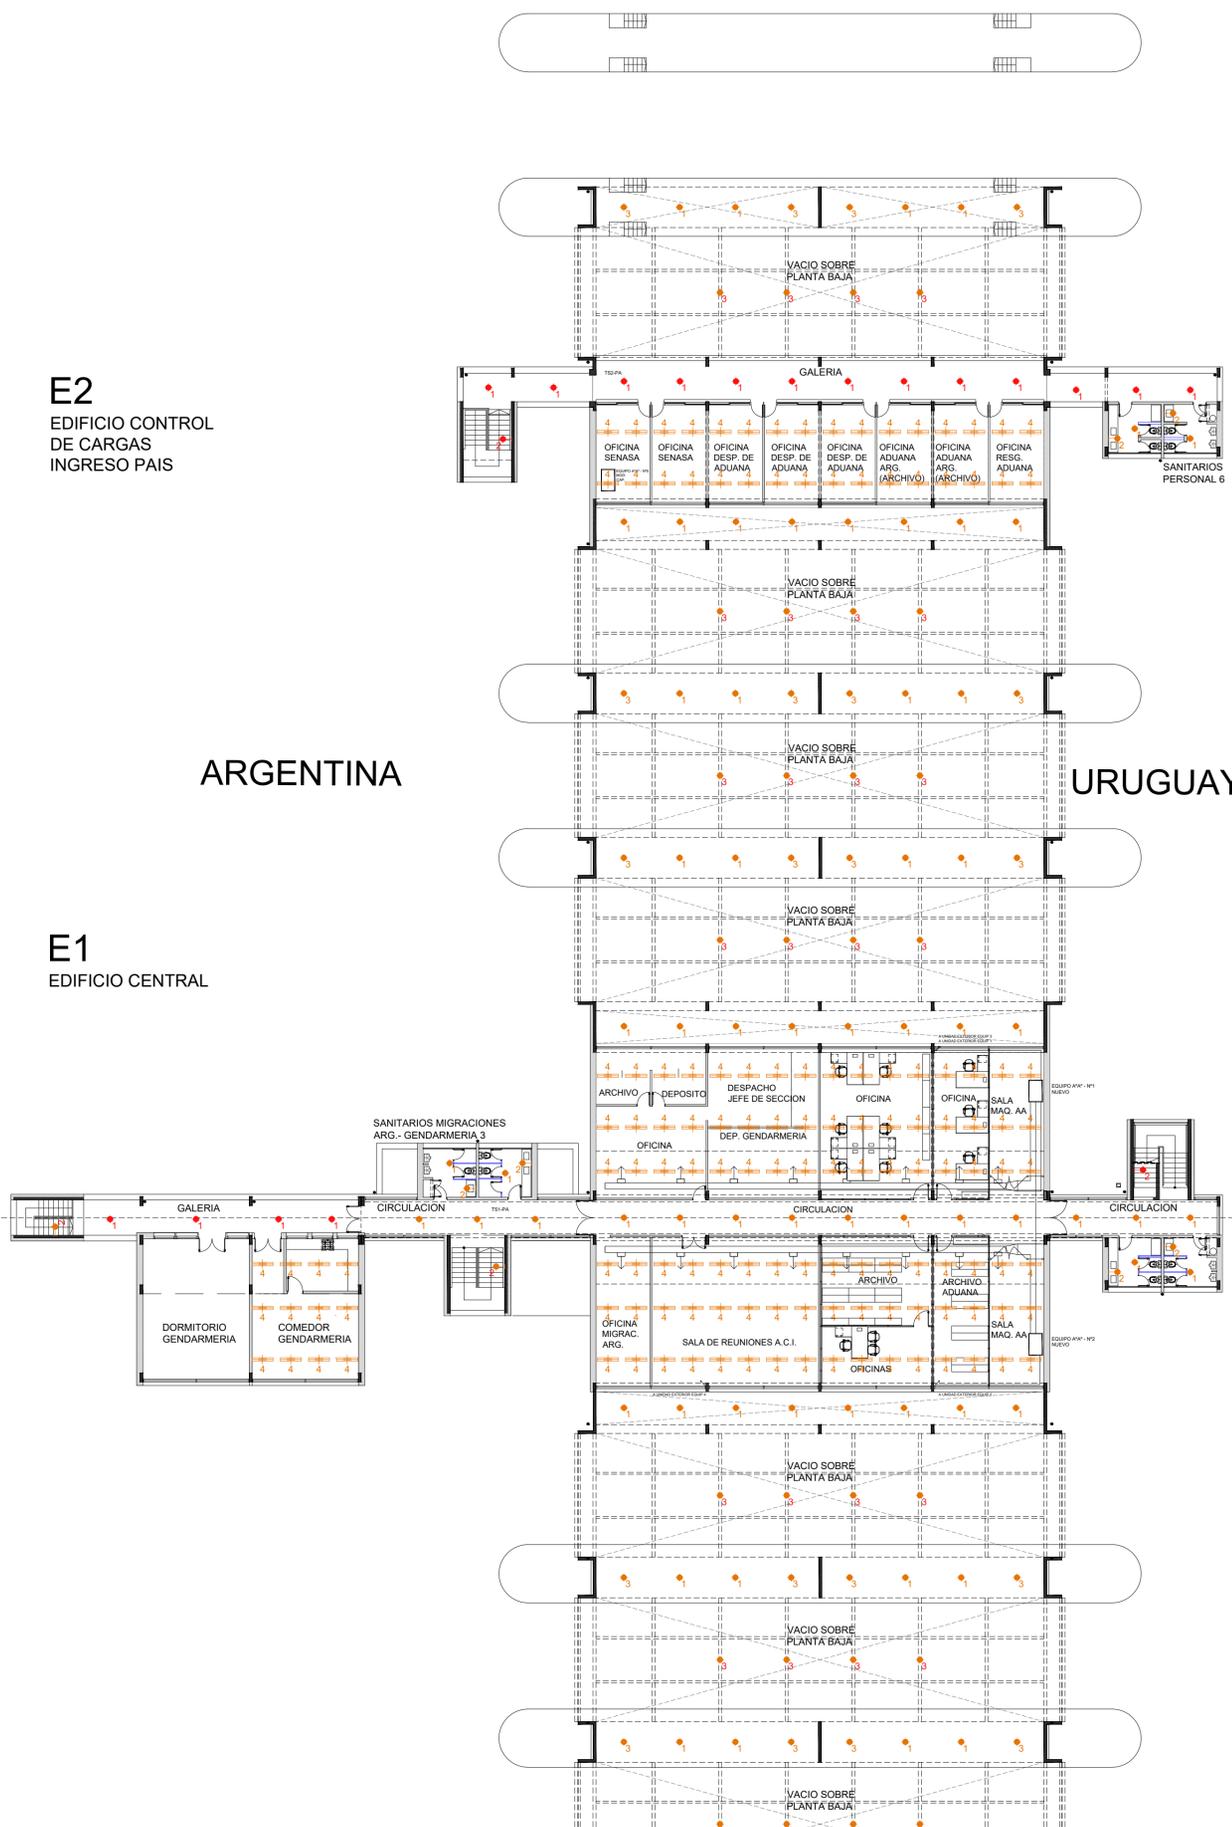

NOTAS:
EL PRESENTE PLANO ES NEGATIVO. LA CONTRATISTA CONFIRMARÁ LOS PLANOS DE DETALLE DEFINITIVO QUE DEBERÁN SER APROBADOS POR LA D.G. Y LA INSPECCION DE OBRA. EL PLANO PRESENTADO POR LA CONTRATISTA ESTARÁ EN TOTAL ACUERDO CON LA MEMORIA DESCRIPTIVA.
TODAS LAS MEDIDAS Y VOLUMENES SE VERIFICARÁN EN OBRA POR EL CONTRATISTA.
TODOS LOS DETALLES CONSTRUCTIVOS SERÁN COORDINADOS Y CONTROLADOS EN OBRA.

PLANO NO APTO PARA CONSTRUCCION

MODIFICACIONES:

REVISION	FECHA	DESCRIPCION
1		PLANO NO APTO PARA CONSTRUCCION

1 PLANTA ALTA E2-E1. Luminarias nuevas y existentes
Escala 1:200

2 PLANTA ALTA E1-E3. Luminarias nuevas y existentes
Escala 1:100

E2
EDIFICIO CONTROL
DE CARGAS
INGRESO PAIS



E1
EDIFICIO CENTRAL

E3
EDIFICIO CONTROL
DE CARGAS
EGRESO PAIS

ARGENTINA

URUGUAY

E1
EDIFICIO CENTRAL

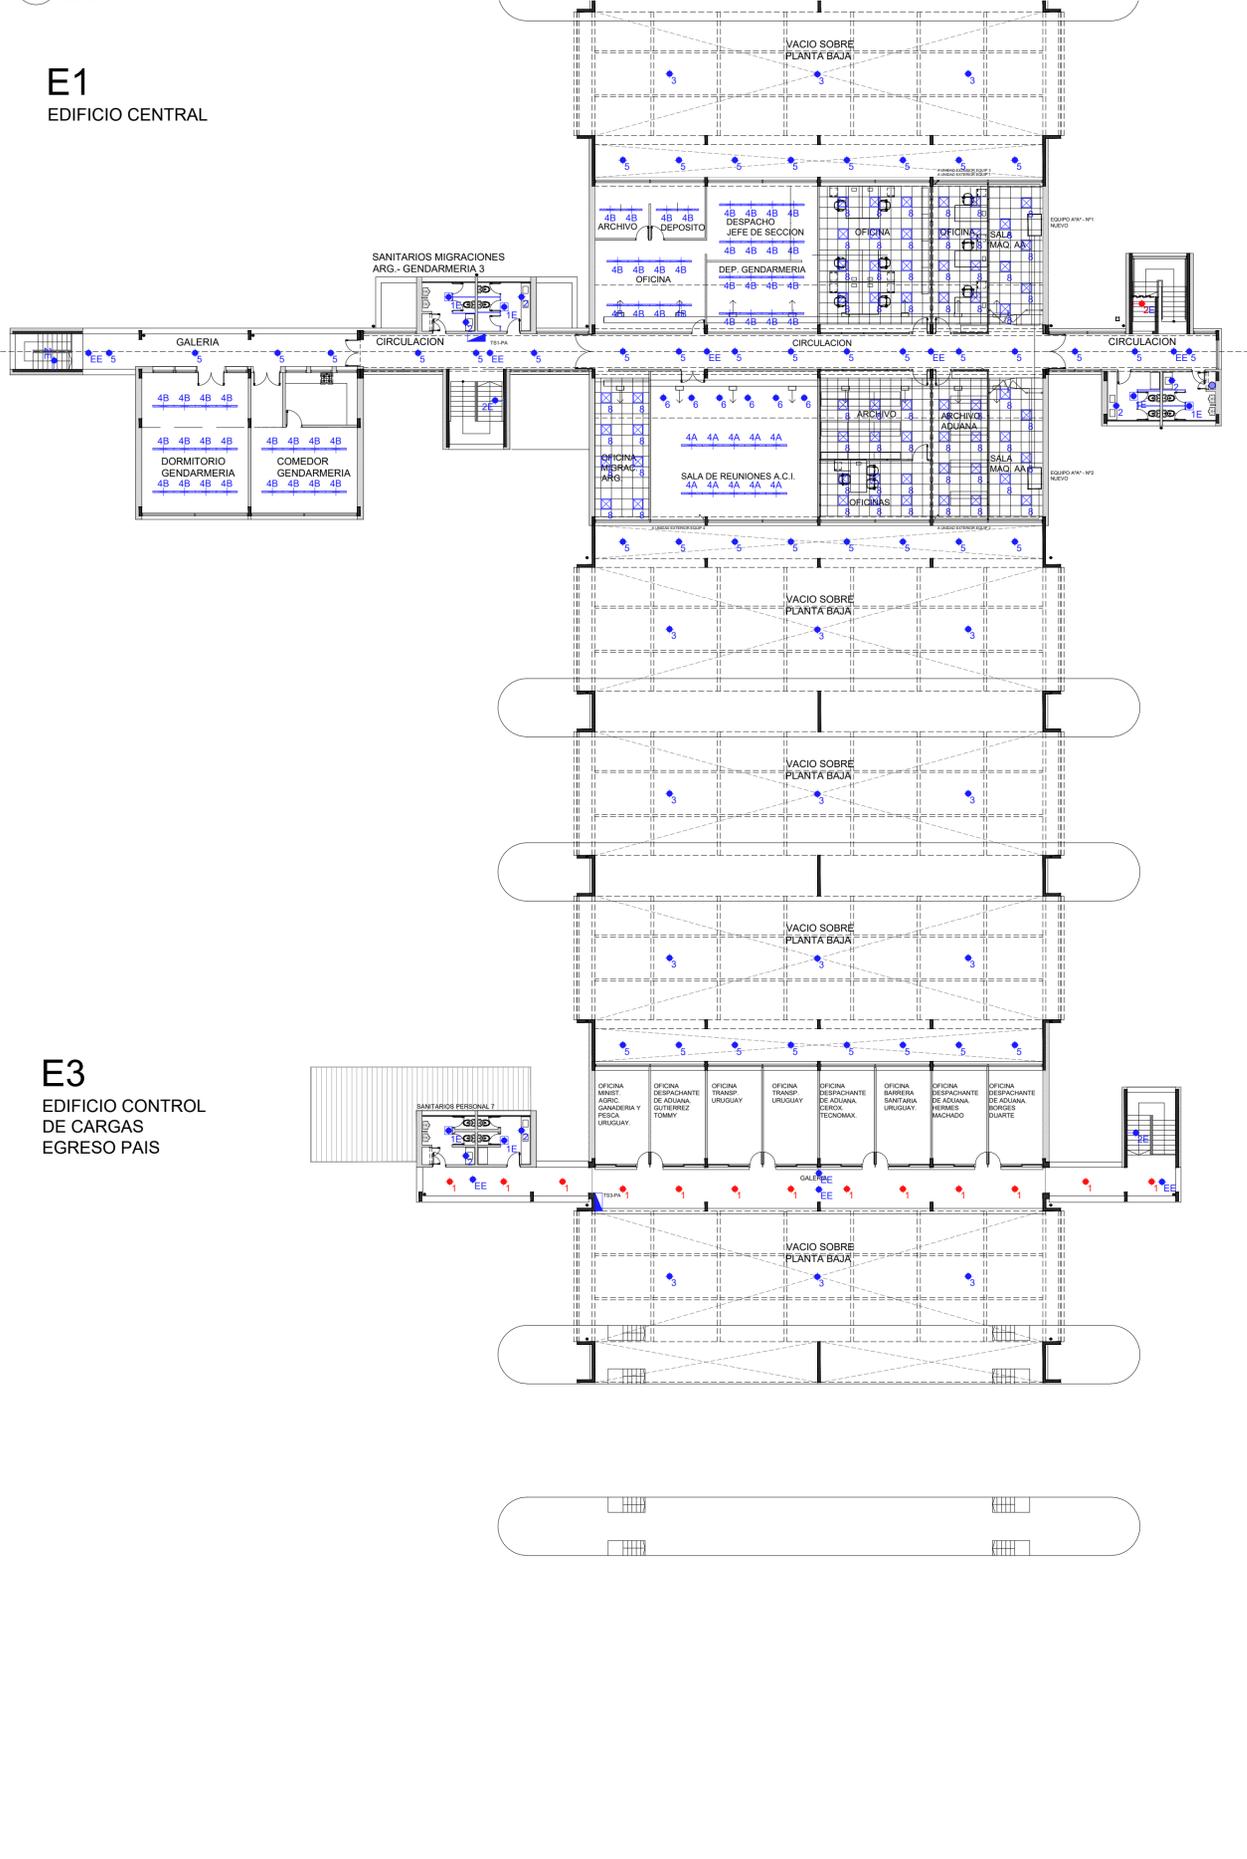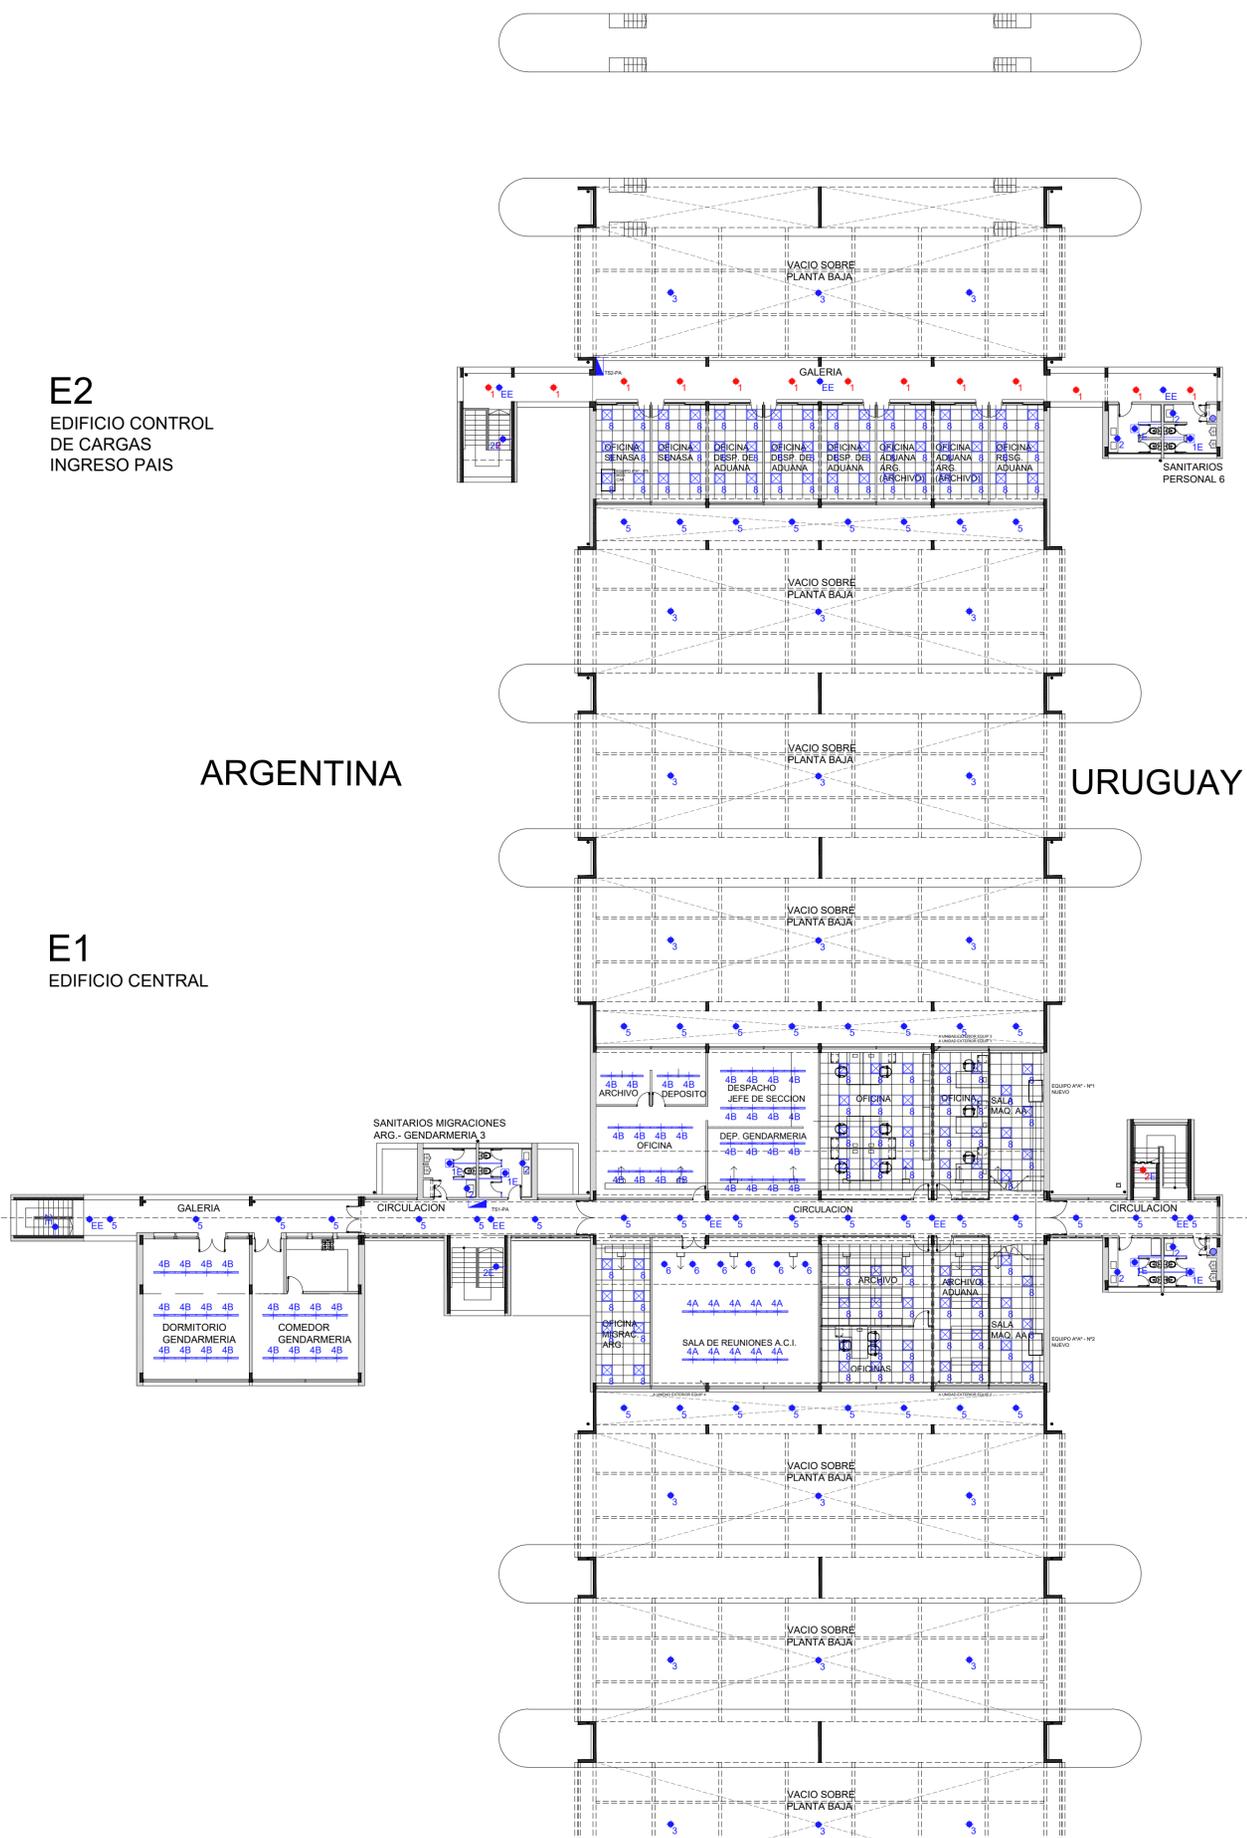


ARTEFACTOS DE ILUMINACION	
EXISTENTE	
1	EXISTENTE ARTEFACTO DE ILUMINACION TIPO PLAFON DE APLICAR
2	EXISTENTE ARTEFACTO DE ILUMINACION TIPO APLIQUE IDEM ANTERIOR
3	EXISTENTE ARTEFACTO DE ILUMINACION COLGANTE CAMPANA DE CHAPA
4	EXISTENTE ARTEFACTO DE ILUMINACION LINEAL DE EMBUTIR EN CIELORRASOS DE CHAPA
5	EXISTENTE ARTEFACTO DE ILUMINACION DE APLICAR, DOS TUBOS
6	EXISTENTE ARTEFACTO DE ILUMINACION APLIQUE "TORTUGA"
NUEVOS	
1E	NUEVO ARTEFACTO DE ILUMINACION+EMERGENCIA EN BAÑOS MODELO: ARTEFACTO REDONDO EMBUTIDO 18 w
2	NUEVO ARTEFACTO DE ILUMINACION PARA BAÑOS MODELO: APLIQUE 20 w
2E	NUEVO ARTEFACTO DE ILUMINACION + EMERGENCIA AUTONOMO
3	NUEVO ARTEFACTO DE ILUMINACION DARSENAS MODELO: REFLECTORAS SUSPENDIDAS 165 w
4A	NUEVO PLANTA ALTA E1 MODELO: ARTEF. LINEAL DE COLGAR 25 w
4B	NUEVO PLANTA ALTA E1 MODELO: ARTEF. LINEAL DE EMBUTIR 25 w
5	NUEVO ARTEFACTO DE ILUMINACION CIRCULACIONES MODELO: APLIQUE 20 w
6	NUEVO ARTEFACTO DE ILUMINACION EDIFICIO E1 PA MODELO: SPOT DIRIGIBLE 3w
7	NUEVO ARTEFACTO DE ILUMINACION COLUMNAS DE ALUMBRADO
8	NUEVO ARTEFACTO DE ILUMINACION EDIFICIO E1-E2 DE EMBUTIR 60x60 45w
9	NUEVO ARTEFACTO DE ILUMINACION EDIFICIO E1 DE EMBUTIR 30x60 28w
10	NUEVO ARTEFACTO DE ILUMINACION ESTANCO
EE	NUEVO ARTEFACTO DE ILUMINACION DE EMERGENCIA AUTONOMO DE APLICAR MODELO:
	TERMOTANQUE ELECTRICO 50 LTS
	NUEVO TABLERO SECCIONAL PB Y PA

NOTAS: EL PRESENTE PLANO ES NEGATIVO. LA CONTRATA CONFECCIONA LOS PLANOS DE DETALLE DEFINITIVO QUE DEBERAN SER APROBADOS POR LA DCCOM Y LA INSPECCION DE OBRA. EL PLANO PRESENTADO POR LA CONTRATA ESTARA EN TODAS LAS MEDIDAS Y VARIAS DE VERIFICAR EN OBRA POR EL CONTRATISTA. TODOS LOS DETALLES CONSTRUCTIVOS SERAN COORDINADOS Y CONTROLADOS EN OBRA.

PLANO NO APTO PARA CONSTRUCCION


MODIFICACIONES:	REVISION	FECHA	DESCRIPCION

1 PLANTA BAJA - TOMAS
Escala 1:100

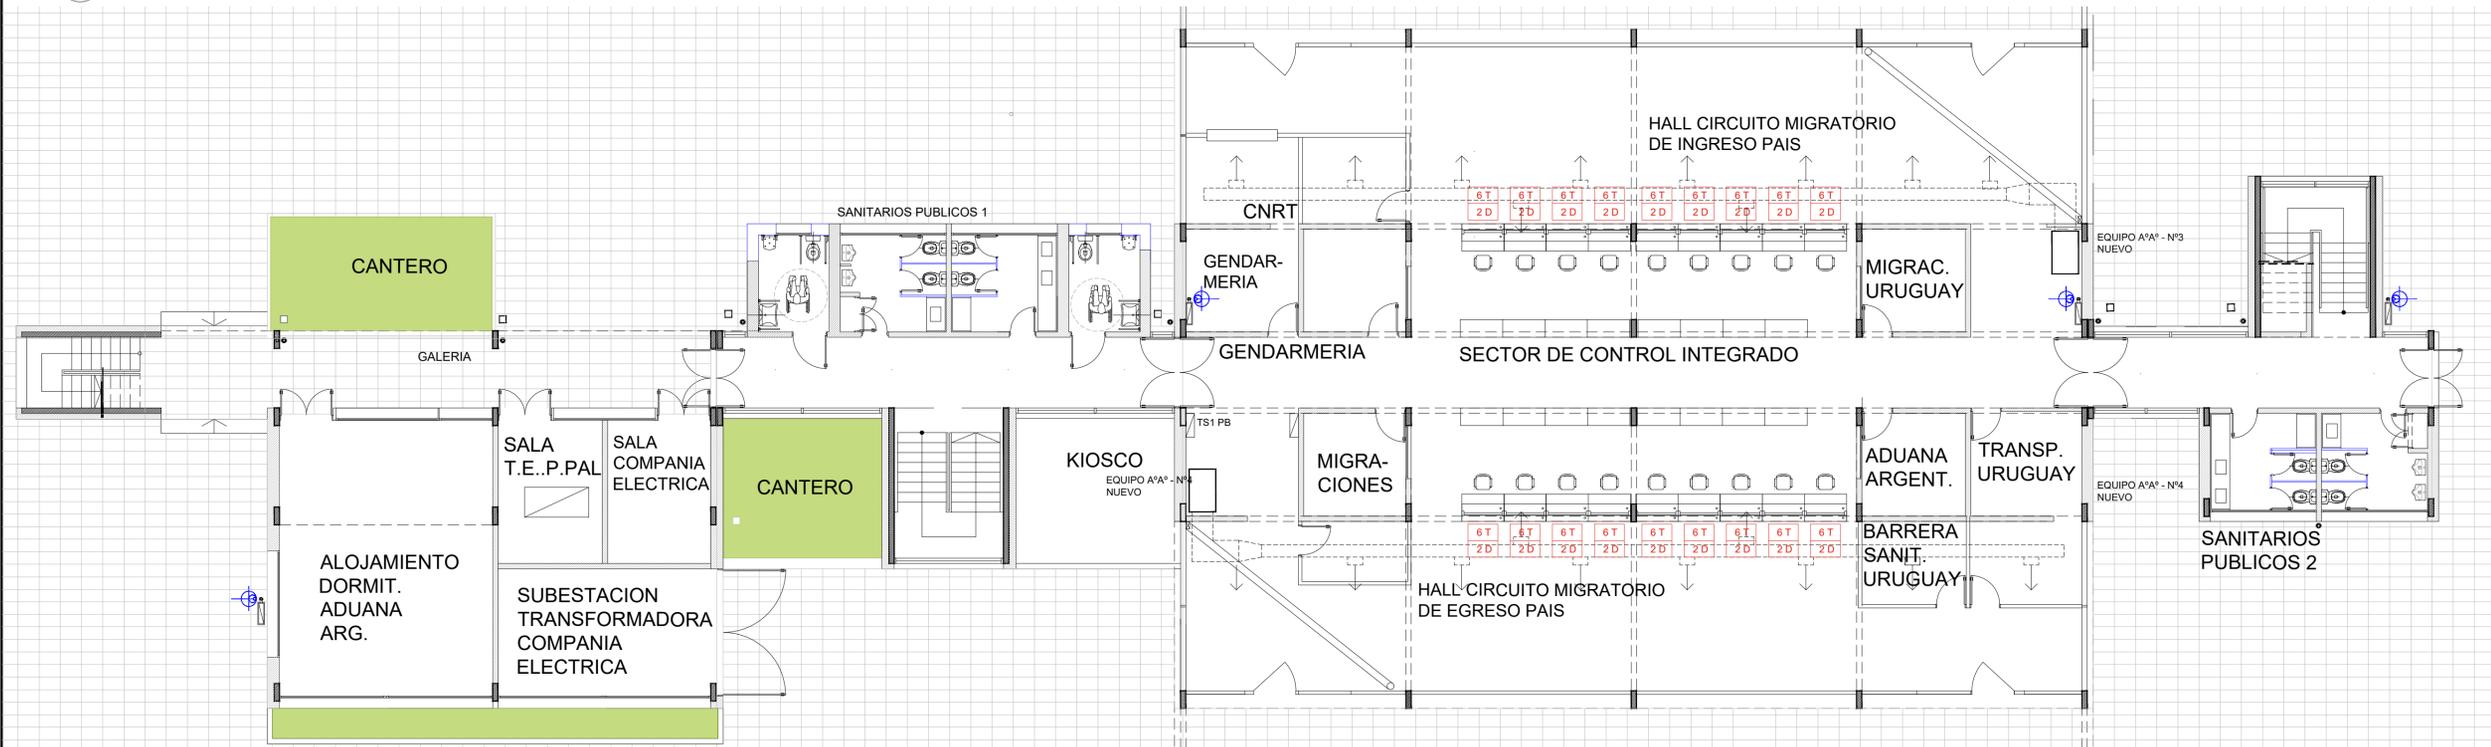

TOMAS NUEVOS	
2T	PUESTO DE TRABAJO, DOS TOMAS Y DOS DATOS
2D	

1 PLANTA BAJA - TOMAS
Escala 1:100

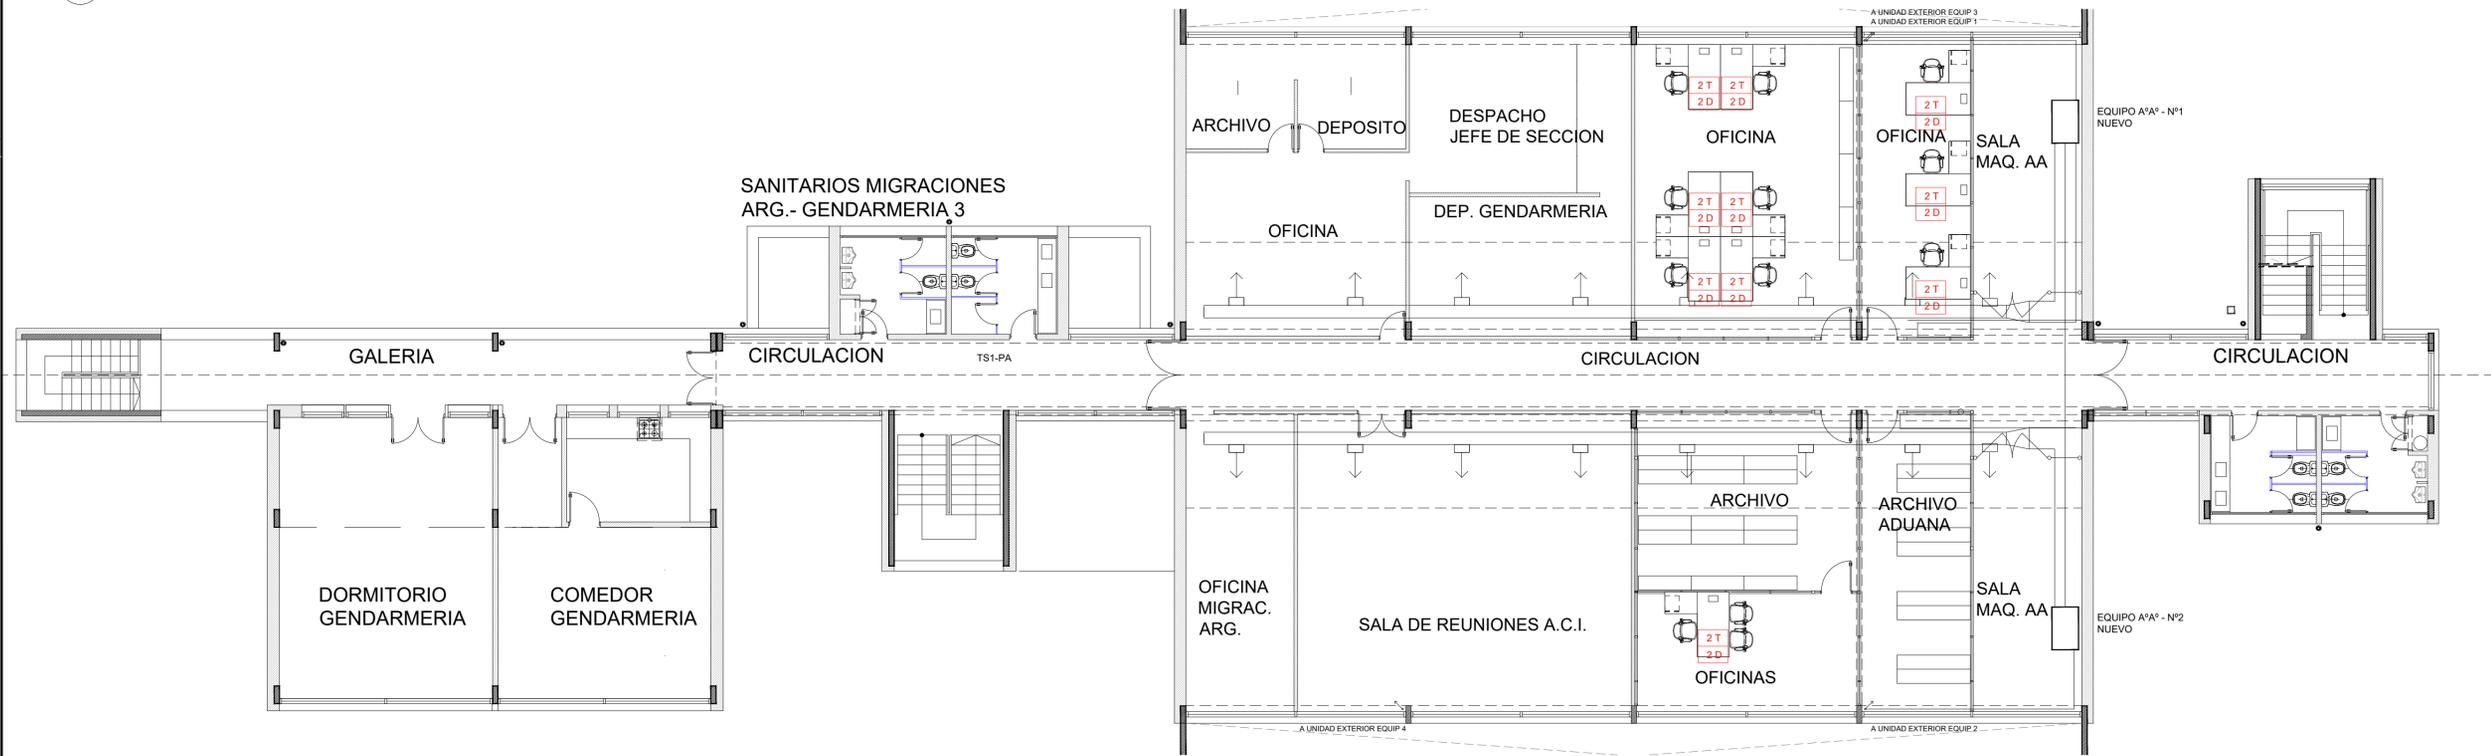


NOTAS:
EL PRESENTE PLANO ES INDICATIVO. LA CONTRATISTA CONFIRMARÁ LOS PLANOS DE DETALLE DEFINITIVO QUE DEBERÁN SER APROBADOS POR LA D.G. Y LA INSPECCION DE OBRA. EL PLANO PRESENTADO POR LA CONTRATISTA ESTARÁ EN UN TODO EL ACERDADO CON LA GERENCIA DE OBRA.
TODAS LAS MEDIDAS Y VOLUMENES SE VERIFICARÁN EN OBRA POR EL CONTRATISTA.
TODOS LOS DETALLES CONSTRUCTIVOS SERÁN COORDINADOS Y COMPATIBILIZADOS EN OBRA.

PLANO NO APTO PARA CONSTRUCCION


MODIFICACIONES:	REVISION	FECHA	DESCRIPCION
			PLANO NO APTO PARA CONSTRUCCION

1 PLANTA BAJA - TOMAS
Escala 1:100

TOMAS	
NUEVOS	
2 T	PUESTO DE TRABAJO, DOS
2 D	TOMAS Y DOS DATOS

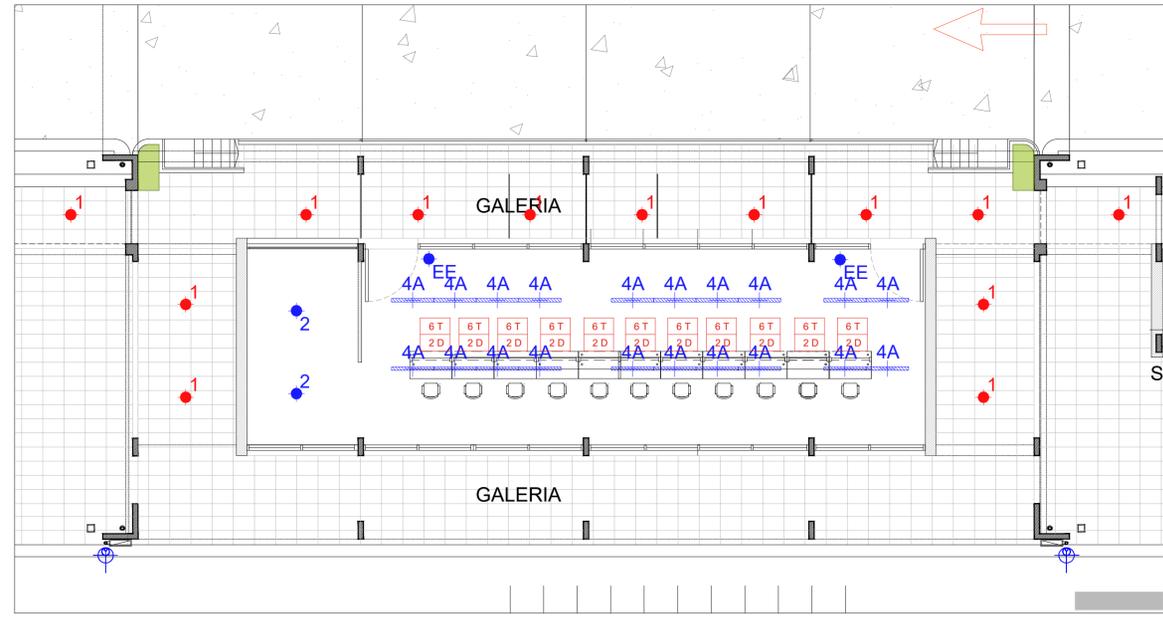

1 PLANTA BAJA - TOMAS
Escala 1:100

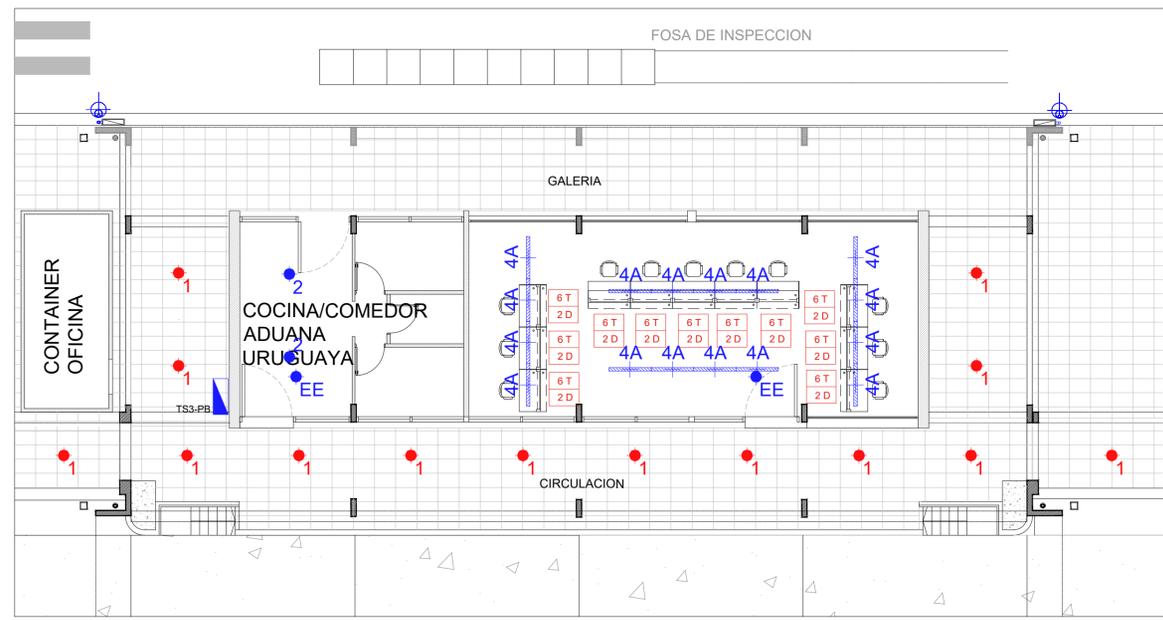

NOTAS:
EL PRESENTE PLANO ES INDICATIVO. LA CONTRATISTA CONFECIONARA LOS PLANOS DE DETALLE DEFINITIVO QUE DEBERAN SER APROBADOS POR LA DIO Y LA INSPECCION DE OBRA. EL PLANO PRESENTADO POR LA CONTRATISTA ESTARA EN UN TOPOGRAFO ACORDADO CON LA CONTRATISTA. VERIFICAR EN OBRA POR EL CONTRATISTA. TODOS LOS DETALLES CONSTRUCTIVOS DEBEN COORDINARSE Y COMPARTIRSE CON OBRA.

PLANO NO APTO PARA CONSTRUCCION


MODIFICACIONES:	REVISION	FECHA	DESCRIPCION

Obra: Proyecto de Renovación y modernización del Centro de frontera Concordia, Entre Rios
Plano: TOMAS Y PUESTOS DE TRABAJO -PLANTA BAJA EDIFICIOS E2 E3
Fecha: Eq. de Proyecto: Dibujo: Revisó: Escala:




Plano N°
IE7

1 PLANTA BAJA
Escala 1:200

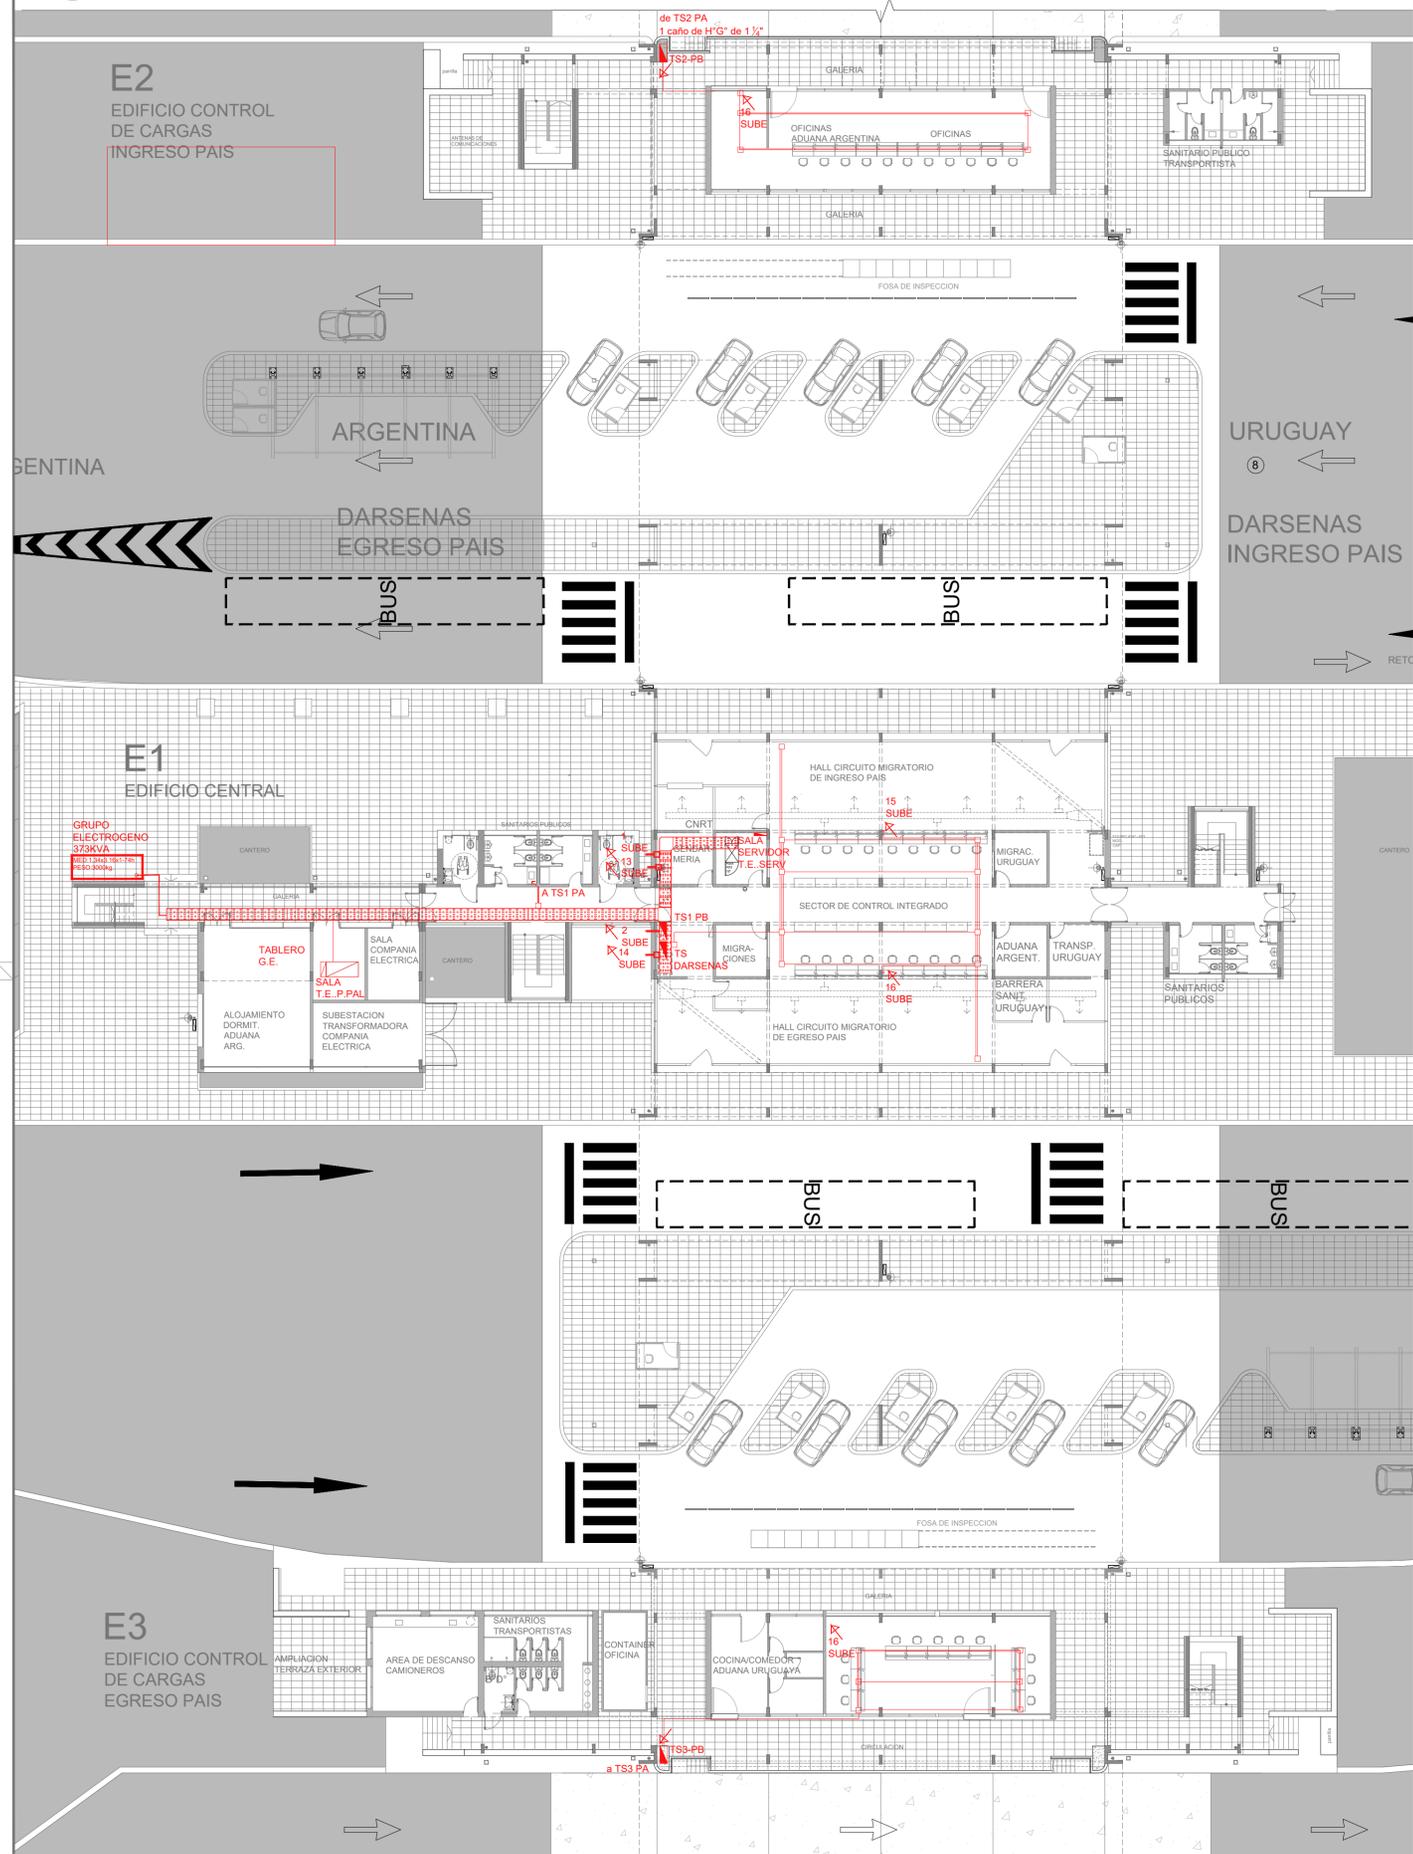

2 PLANTA ALTA
Escala 1:200

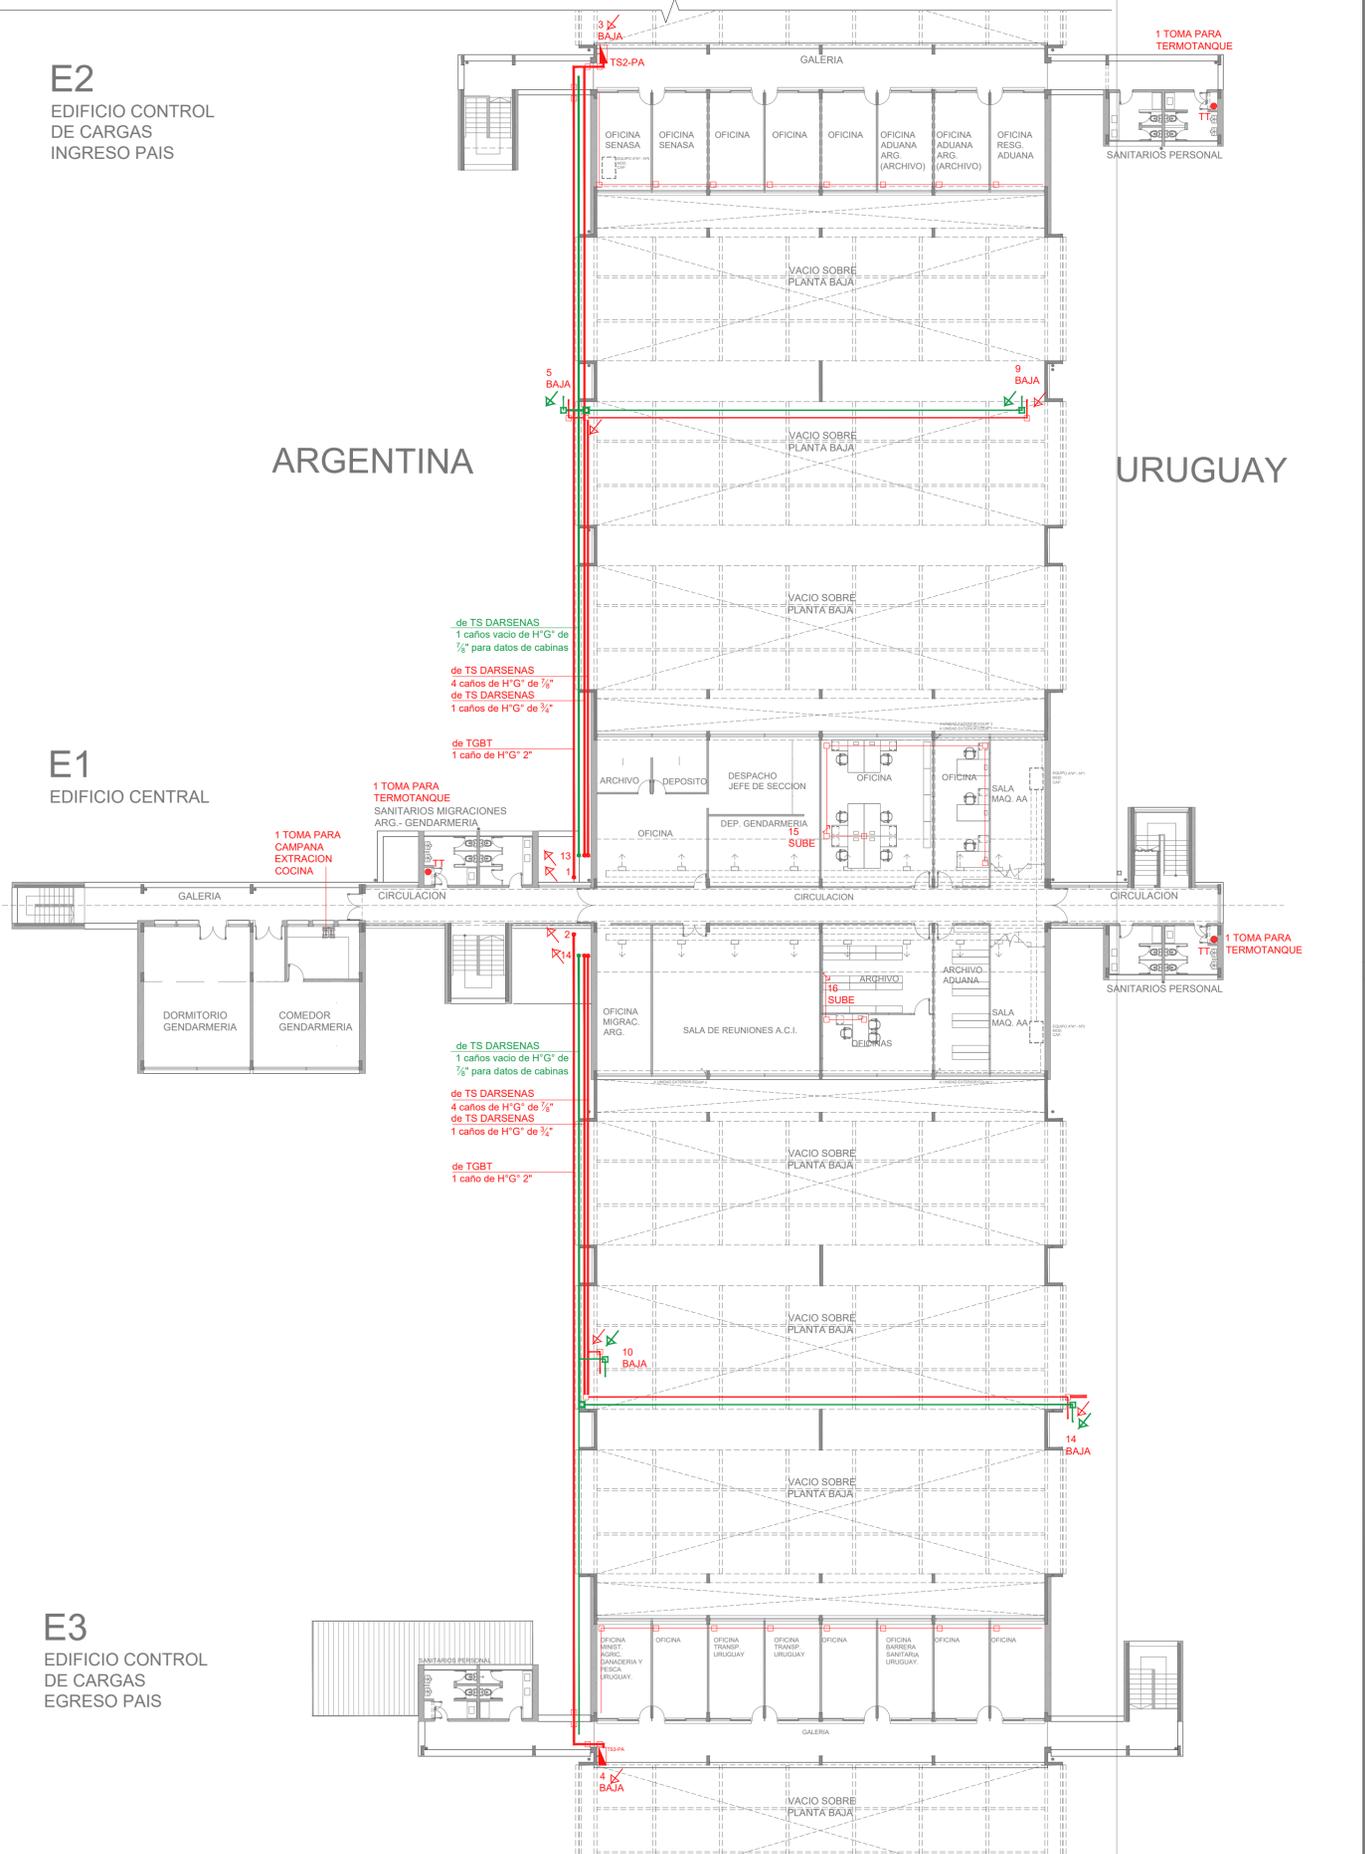

NOTAS:
El presente plano es indicativo, la contratista confeccionara los planos de detalle definitivo que deberan ser aprobados por la D.G. y la inspeccion de obra. El plano definitivo por la contratista estaran en un todo de acuerdo con la normativa vigente.
Todas las medidas y niveles se verificaran en obra por el contratista.
Todos los detalles constructivos seran coordinados y controlados en obra.

PLANO NO APTO PARA CONSTRUCCION

MODIFICACIONES:	REVISION	FECHA	DESCRIPCION

Ministerio del Interior
Argentina

Obra: Proyecto de Renovación y modernización del Centro de Frontera Concordia, Entre Ríos
Plano: PLANTA BAJA-PLANTA ALTA - BANDEJAS ILUMINACION, TOMAS Y DATOS
Fecha: 2021
Eq. de Proyecto: _____
Dibujó: _____
Revisó: _____
Escala en dibujo: _____

