


1 PLANTA BAJA - ILUMINACION

Escala 1:900

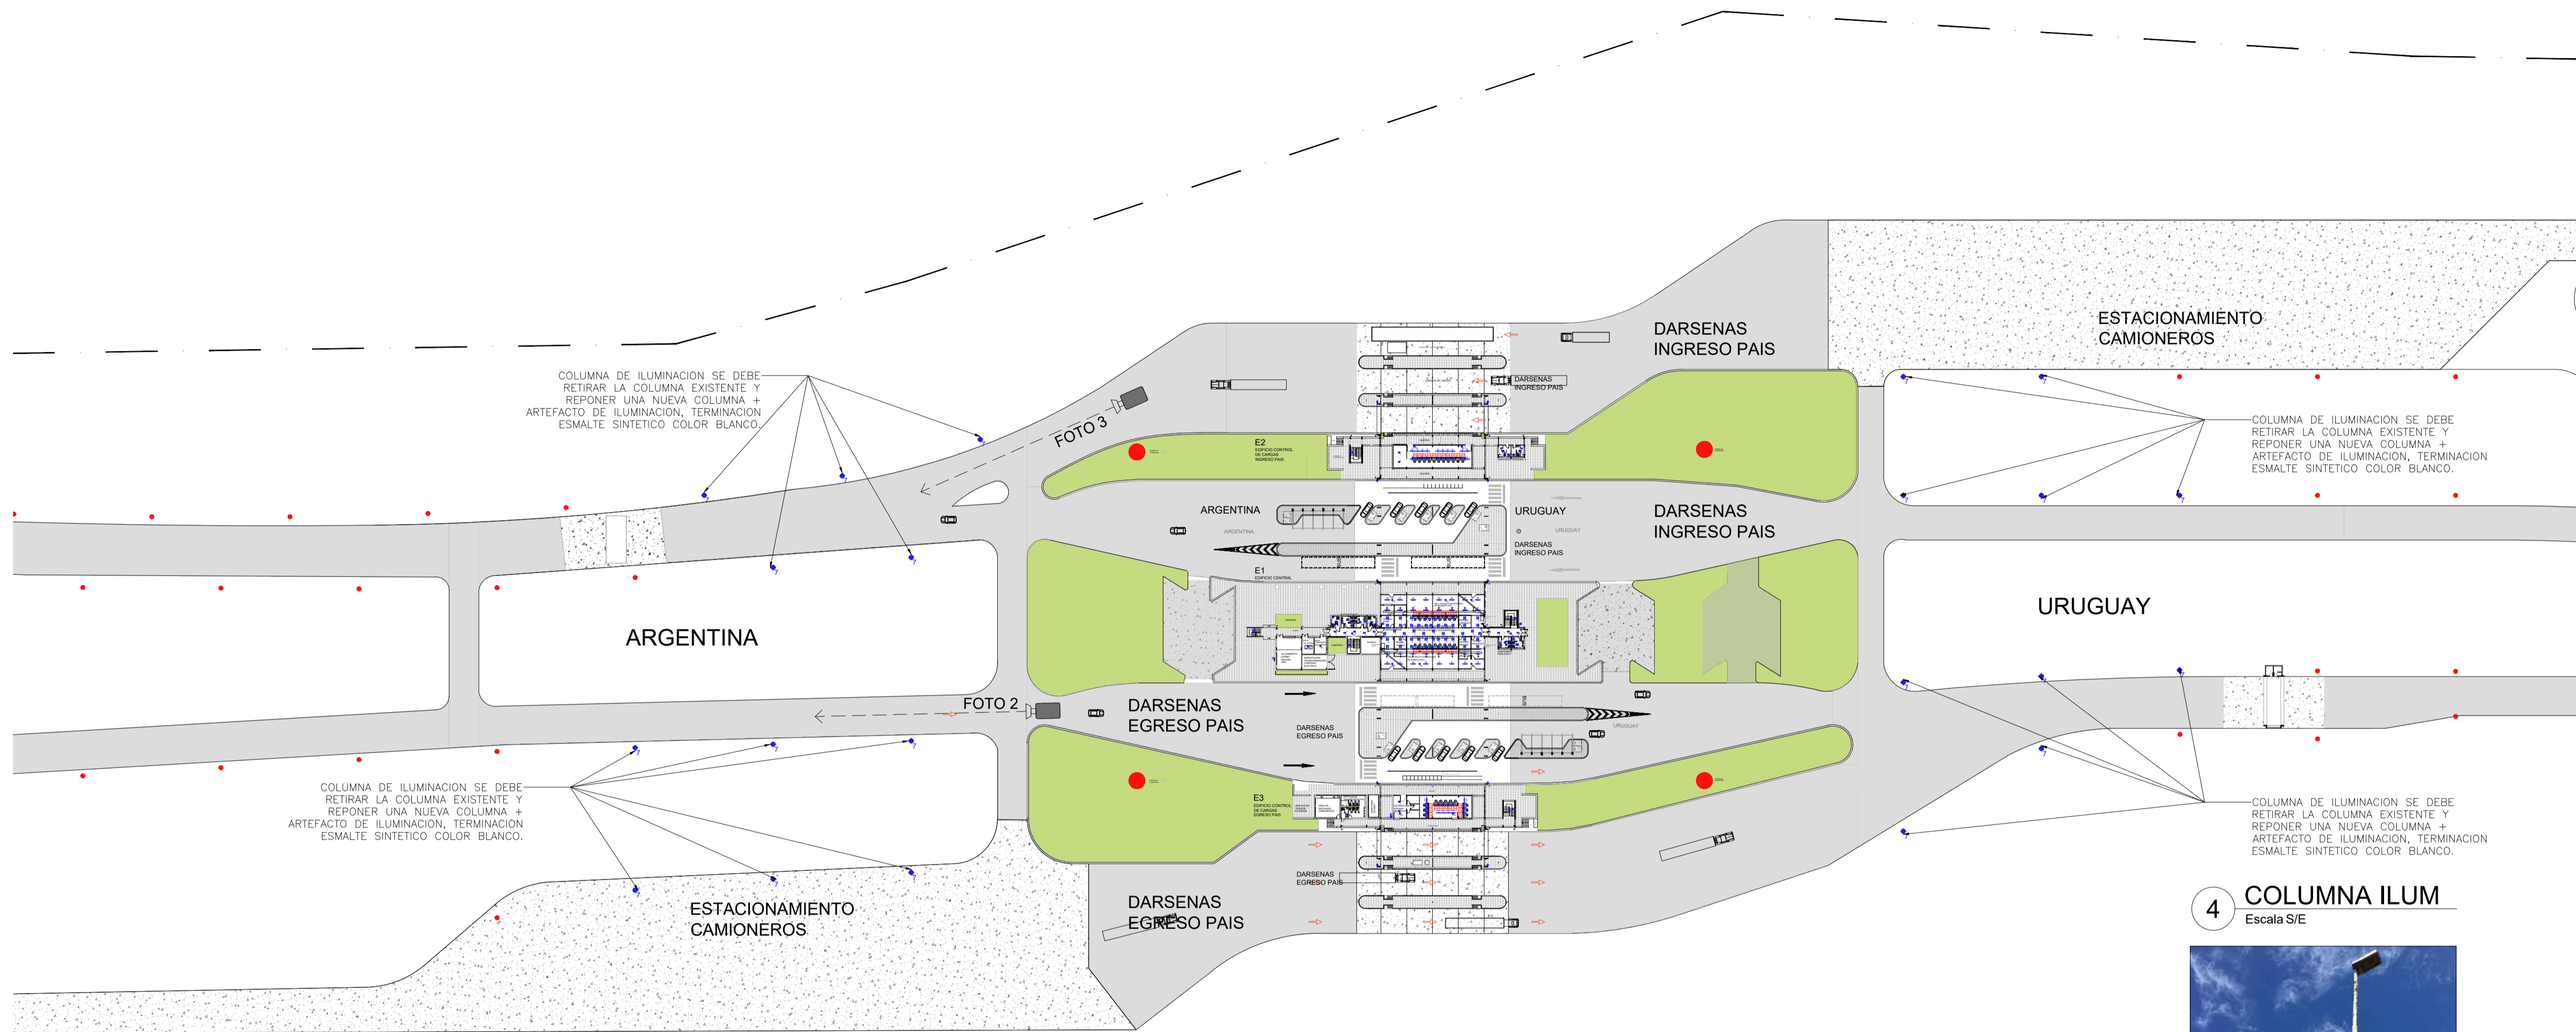

4 COLUMNA ILUM

Escala S/E



2 FOTO

Escala S/E



3 FOTO

Escala S/E




NOTAS:
 EL PRESENTE PLANO DE ILUMINACION SE CONFECCIONA EN UN PLANO DE DETALLE DEFINITIVO QUE DEBERAN SER APROBADOS POR LA D.S. Y LA INSPECCION DE OBRA. EL PLANO PRESENTADO POR LA CONTRATISTA ESTARA EN UN TOPO GRAFICO QUE SERA ENTREGADO A LA D.S. Y LA INSPECCION DE OBRA.
 TODAS LAS MEDIDAS Y MUESTRAS DE VERIFICACION EN OBRA POR EL CONTRATISTA.
 TODOS LOS DETALLES CONSTRUCTIVOS SERAN COORDINADOS Y COMPROBADOS EN OBRA.


PLANO NO APTO PARA CONSTRUCCION

MODIFICACIONES:	REVISION	FECHA	DESCRIPCION

1 PLANTA BAJA E2-E1. Existencia y Retiro
Escala 1:200

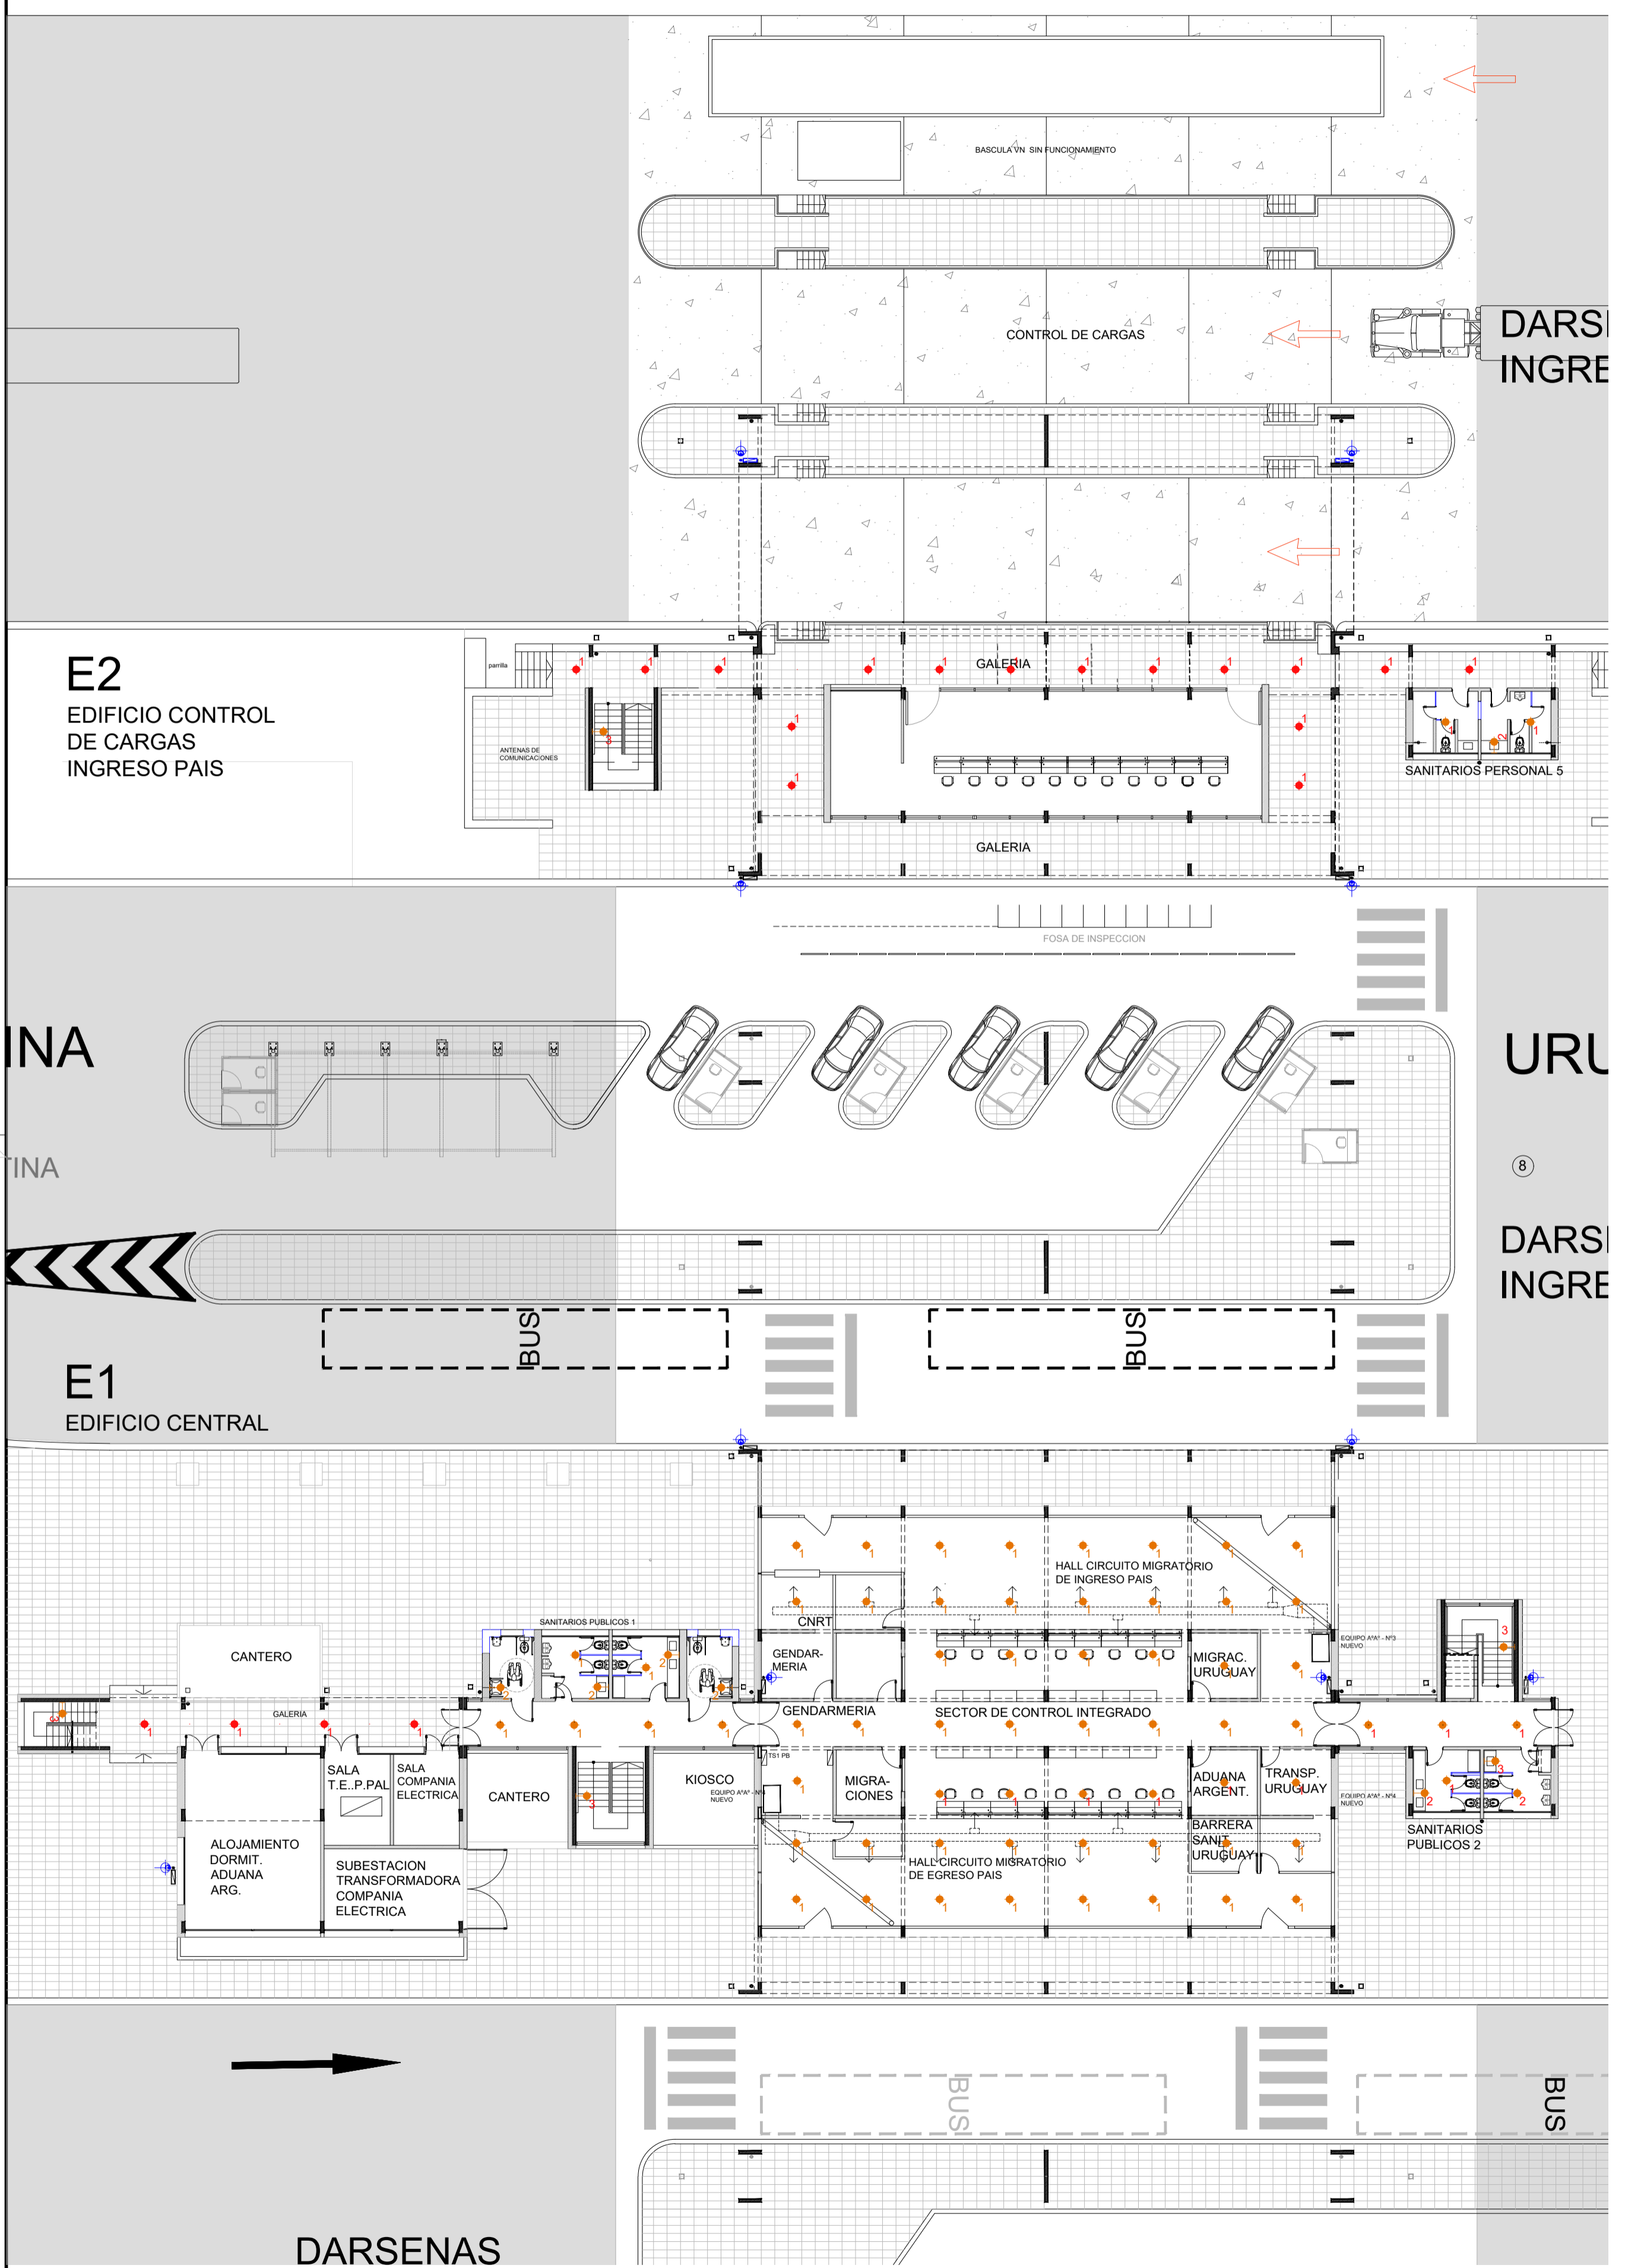

2 PLANTA BAJA E1-E3. Existencia y Retiro
Escala 1:100

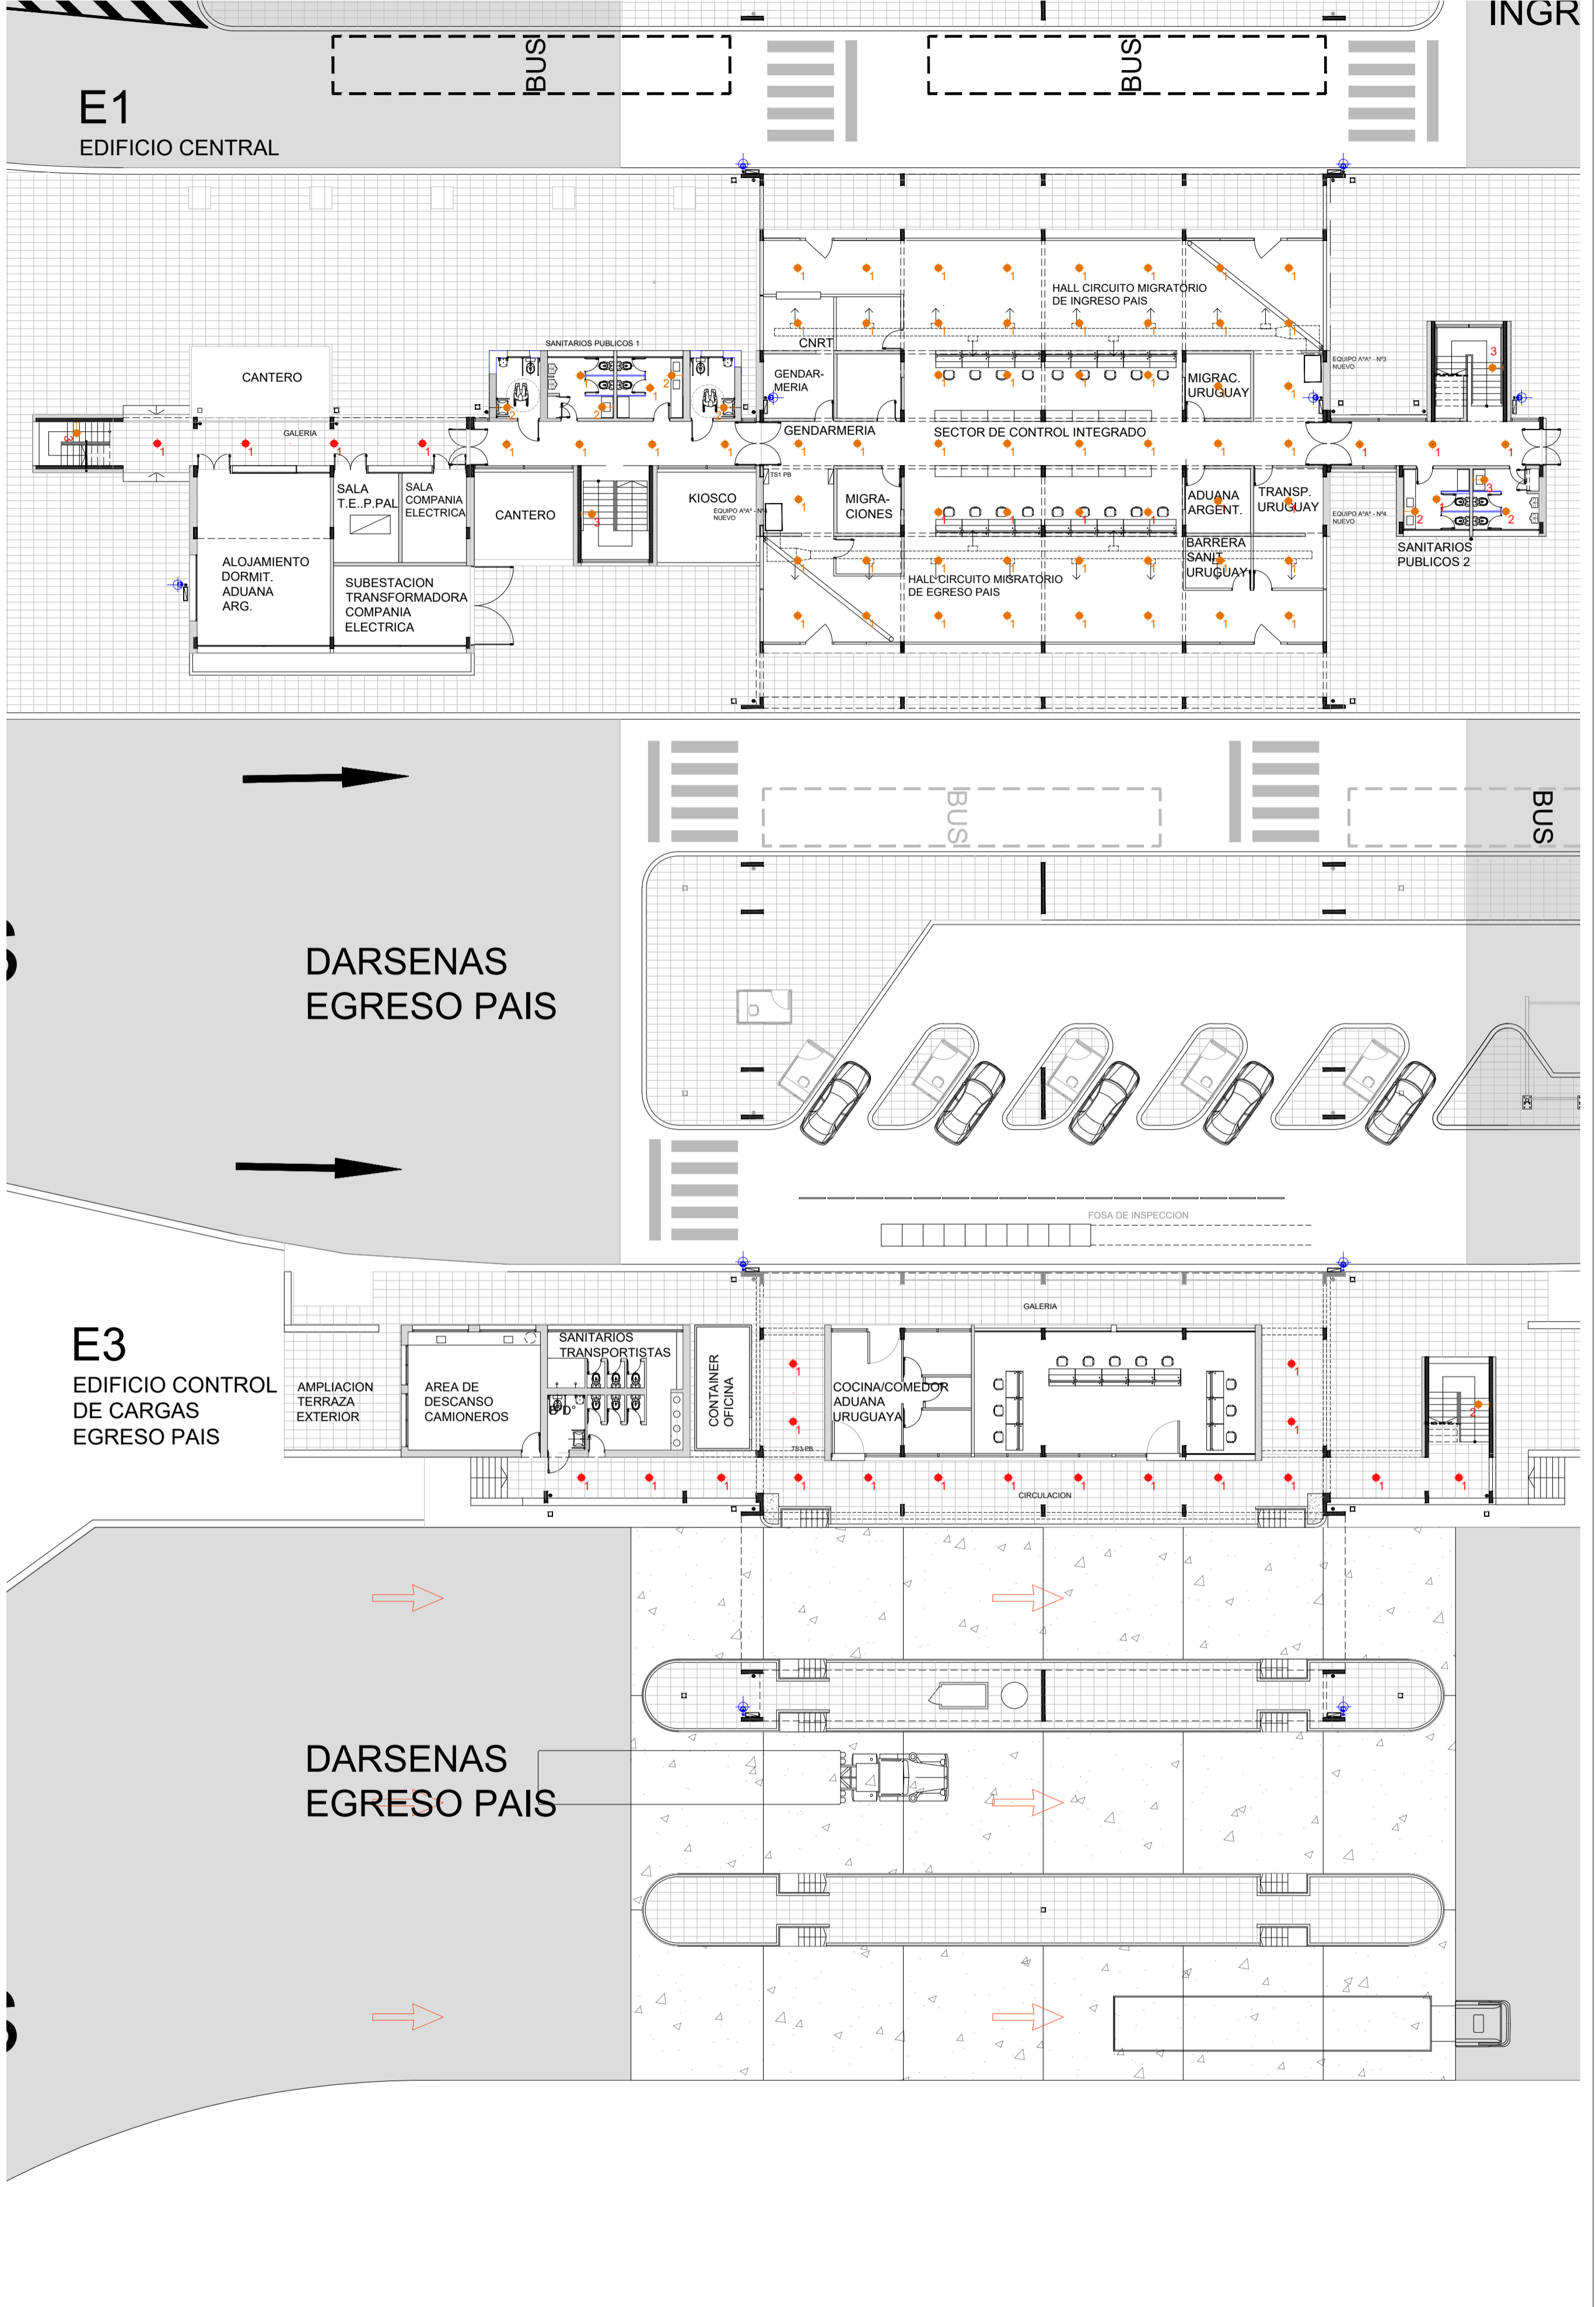


ARTEFACTOS DE ILUMINACION EXISTENTE	
1	EXISTENTE ARTEFACTO DE ILUMINACION TIPO PLAFON DE APLICAR
2	EXISTENTE ARTEFACTO DE ILUMINACION TIPO APLIQUE IDEM ANTERIOR
3	EXISTENTE ARTEFACTO DE ILUMINACION COLGANTE CAMPANA DE CHAPA
4	EXISTENTE ARTEFACTO DE ILUMINACION LINEAL DE EMBUTIR EN CIELORRASOS DE CHAPA
5	EXISTENTE ARTEFACTO DE ILUMINACION DE APLICAR DOS TUBOS
6	EXISTENTE ARTEFACTO DE ILUMINACION APLIQUE "TORTUGA"
DEMOLICION- A RETIRAR	
1	A RETIRAR ARTEFACTO DE ILUMINACION
2	A RETIRAR ARTEFACTO DE ILUMINACION
3	A RETIRAR ARTEFACTO DE ILUMINACION
4	A RETIRAR ARTEFACTO DE ILUMINACION

NOTAS:
EL PRESENTE PLANO ES NEGATIVO. LA CONTRATA CONFECCIONARÁ LOS PLANOS DE DETALLE DEFINITIVO QUE DEBERÁN SER APROBADOS POR LA D.G. y LA INSPECCION DE OBRAS. EL PLANO PRESENTADO POR LA CONTRATA ESTARÁ EN TODAS LAS MEDIDAS Y NÚMEROS DE VERIFICAR EN OBRAS POR EL CONTRATISTA.
TODOS LOS DETALLES CONSTRUCTIVOS SERÁN COORDINADOS Y CONTROLADOS EN OBRAS.

PLANO NO APTO PARA CONSTRUCCION

MODIFICACIONES:	REVISION	FECHA	DESCRIPCION

1 PLANTA ALTA E2-E1. Existencia y Retiro
Escala 1:200

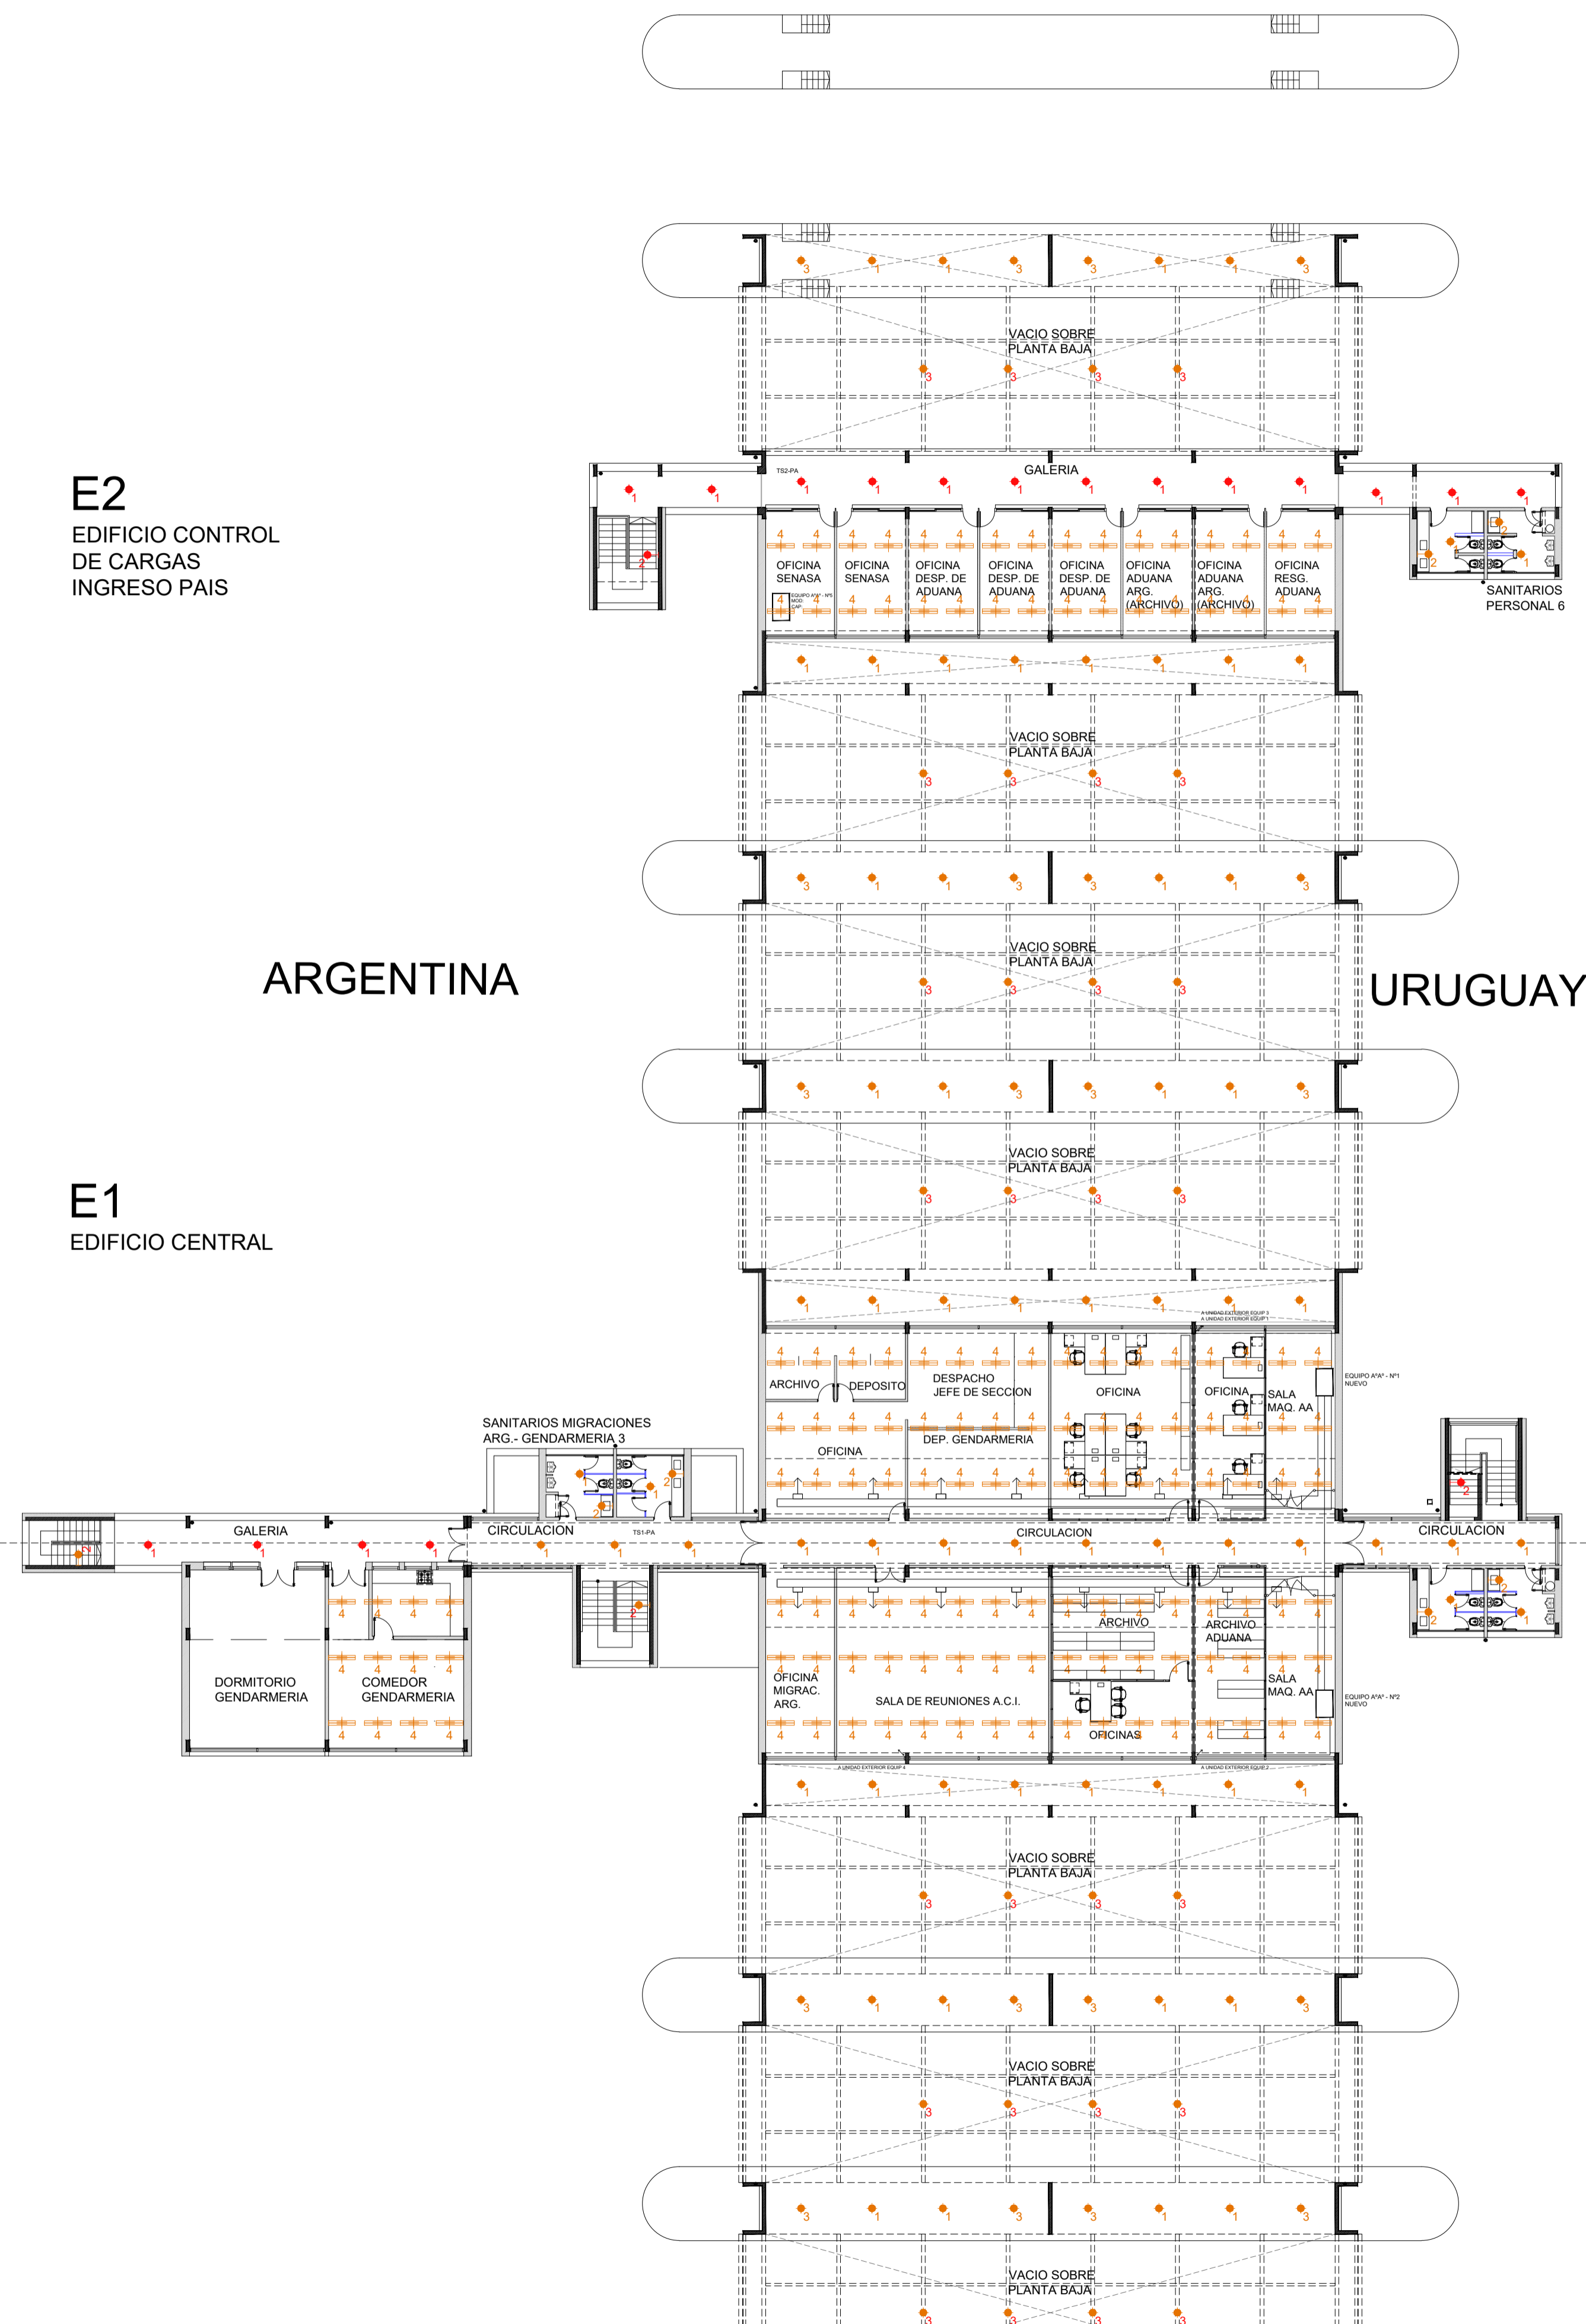


E2
EDIFICIO CONTROL
DE CARGAS
INGRESO PAIS

ARGENTINA

URUGUAY

E1
EDIFICIO CENTRAL

2 PLANTA ALTA E1-E3. Existencia y Retiro
Escala 1:100

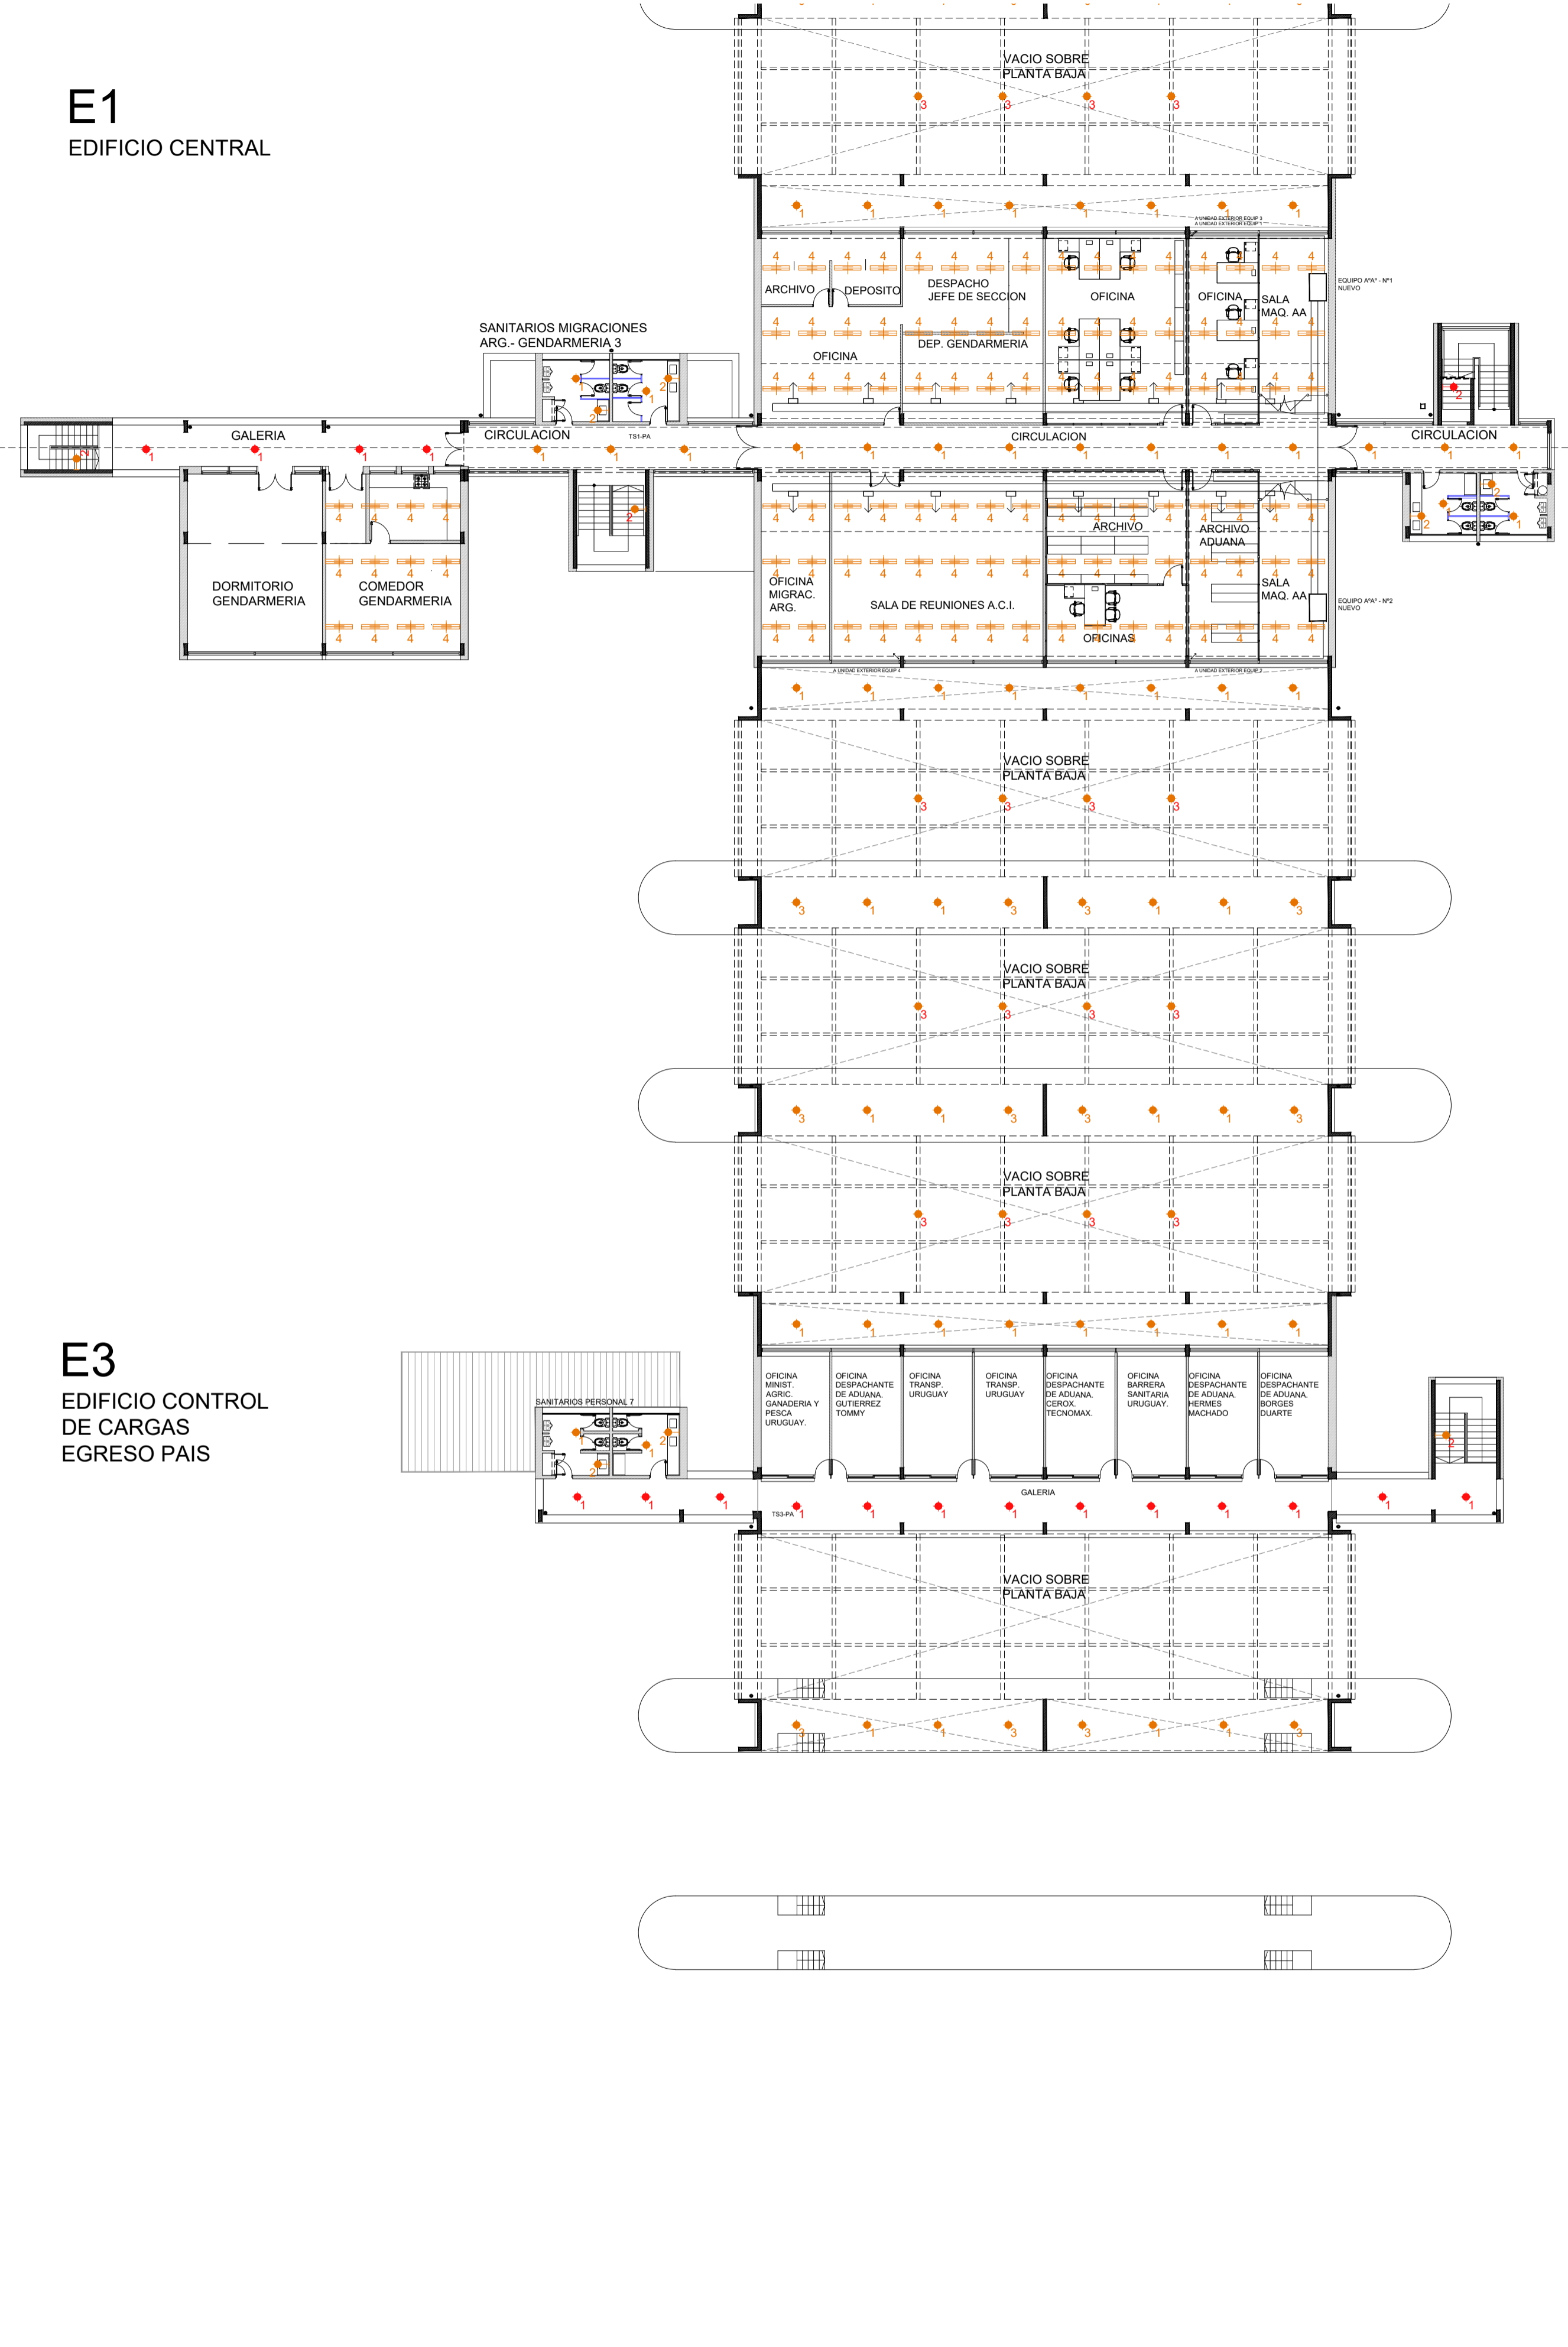

E1
EDIFICIO CENTRAL

E3
EDIFICIO CONTROL
DE CARGAS
EGRESO PAIS


ARTEFACTOS DE ILUMINACION	
EXISTENTE	
1	EXISTENTE ARTEFACTO DE ILUMINACION TIPO PLAFON DE APLICAR
2	EXISTENTE ARTEFACTO DE ILUMINACION TIPO APLIQUE IDEM ANTERIOR
3	EXISTENTE ARTEFACTO DE ILUMINACION COLGANTE CAMPANA DE CHAPA
4	EXISTENTE ARTEFACTO DE ILUMINACION LINEAL DE EMBUTIR EN CIELORRASOS DE CHAPA
5	EXISTENTE ARTEFACTO DE ILUMINACION DE APLICAR DOS TUBOS
6	EXISTENTE ARTEFACTO DE ILUMINACION APLIQUE "TORTUGA"
DEMOLICION - A RETIRAR	
1	A RETIRAR ARTEFACTO DE ILUMINACION
2	A RETIRAR ARTEFACTO DE ILUMINACION
3	A RETIRAR ARTEFACTO DE ILUMINACION
4	A RETIRAR ARTEFACTO DE ILUMINACION

NOTAS: EL PRESENTE PLANO ES NEGATIVO. LA CONTRATISTA CONFIRMARÁ LOS PLANOS DE DETALLE DEFINITIVO QUE DEBERÁN SER APROBADOS POR LA D.G. Y LA INSPECCION DE OBRA. EL PLANO PRESENTADO POR LA CONTRATISTA ESTARÁ EN TOTAL ACUERDO CON LA MEMORIA DESCRIPTIVA. TODAS LAS MEDIDAS Y VOLUMENES SE VERIFICARÁN EN OBRA POR EL CONTRATISTA. TODOS LOS DETALLES CONSTRUCTIVOS SERÁN COORDINADOS Y CONTROLADOS EN OBRA.


PLANO NO APTO PARA CONSTRUCCION

MODIFICACIONES:	REVISION	FECHA	DESCRIPCION

1 PLANTA BAJA E2-E1. Luminarias nuevas y existentes
Escala 1:200

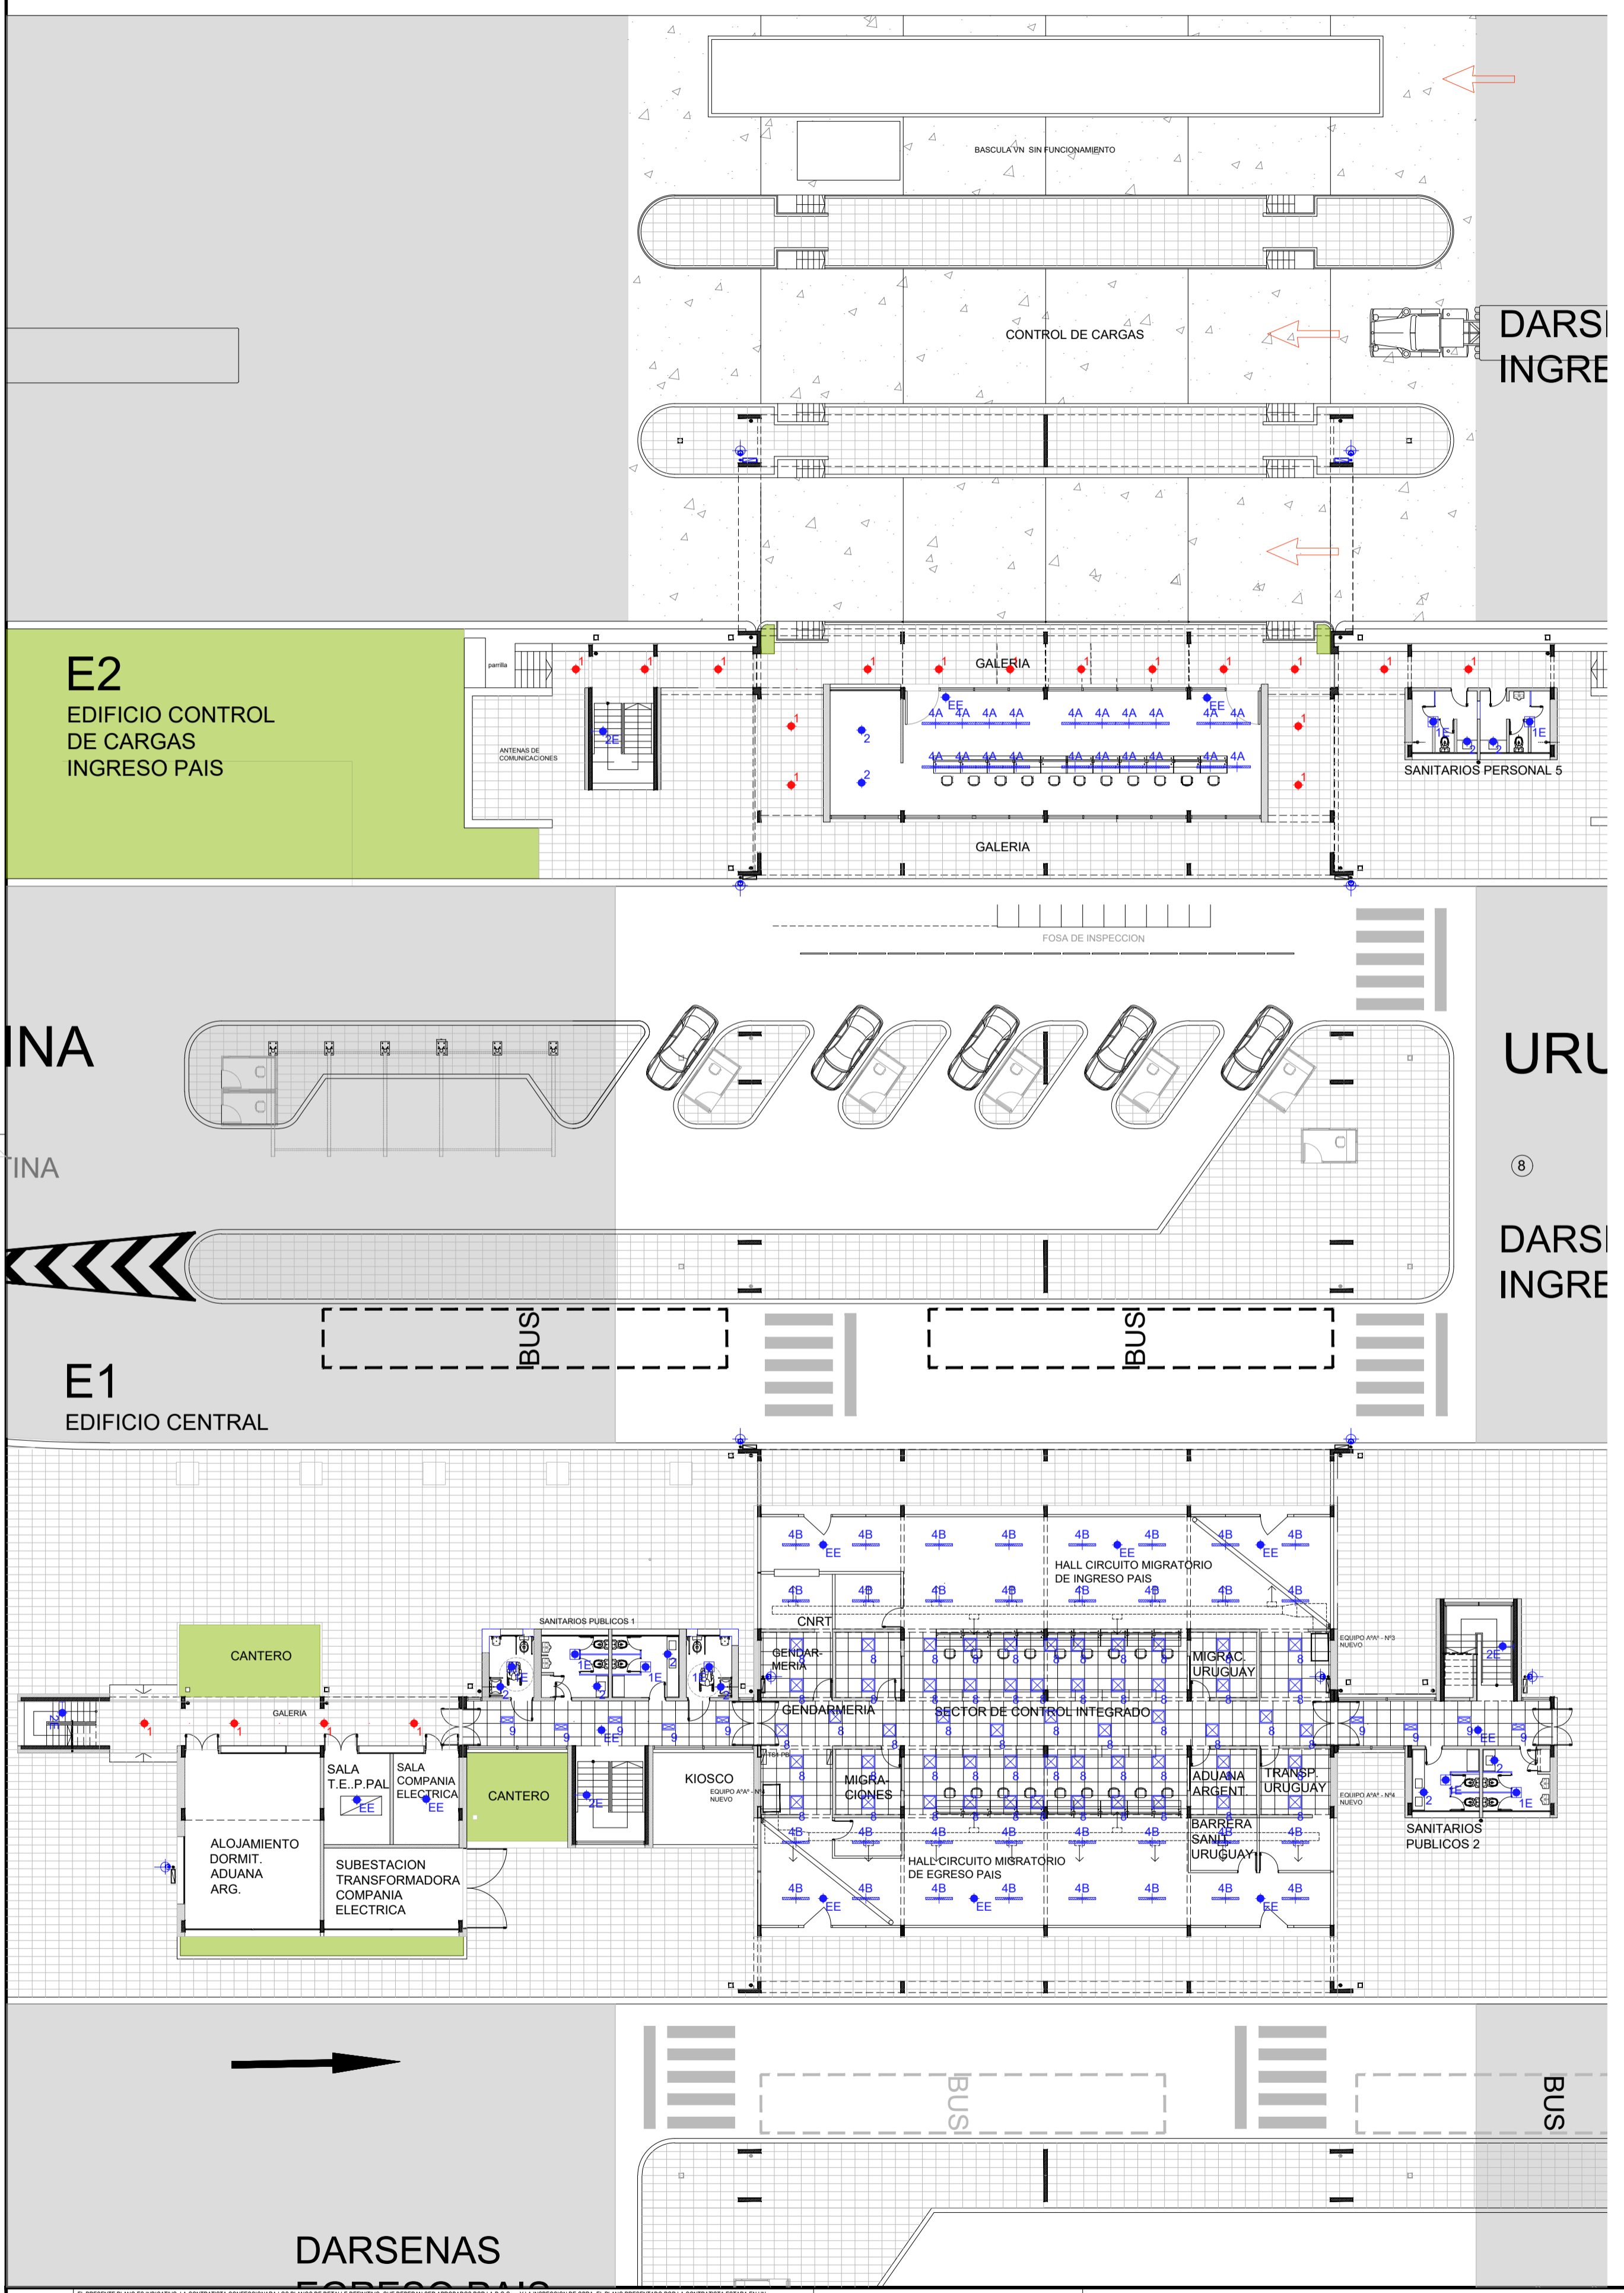

2 PLANTA BAJA E1-E3. Luminarias nuevas y existentes
Escala 1:100

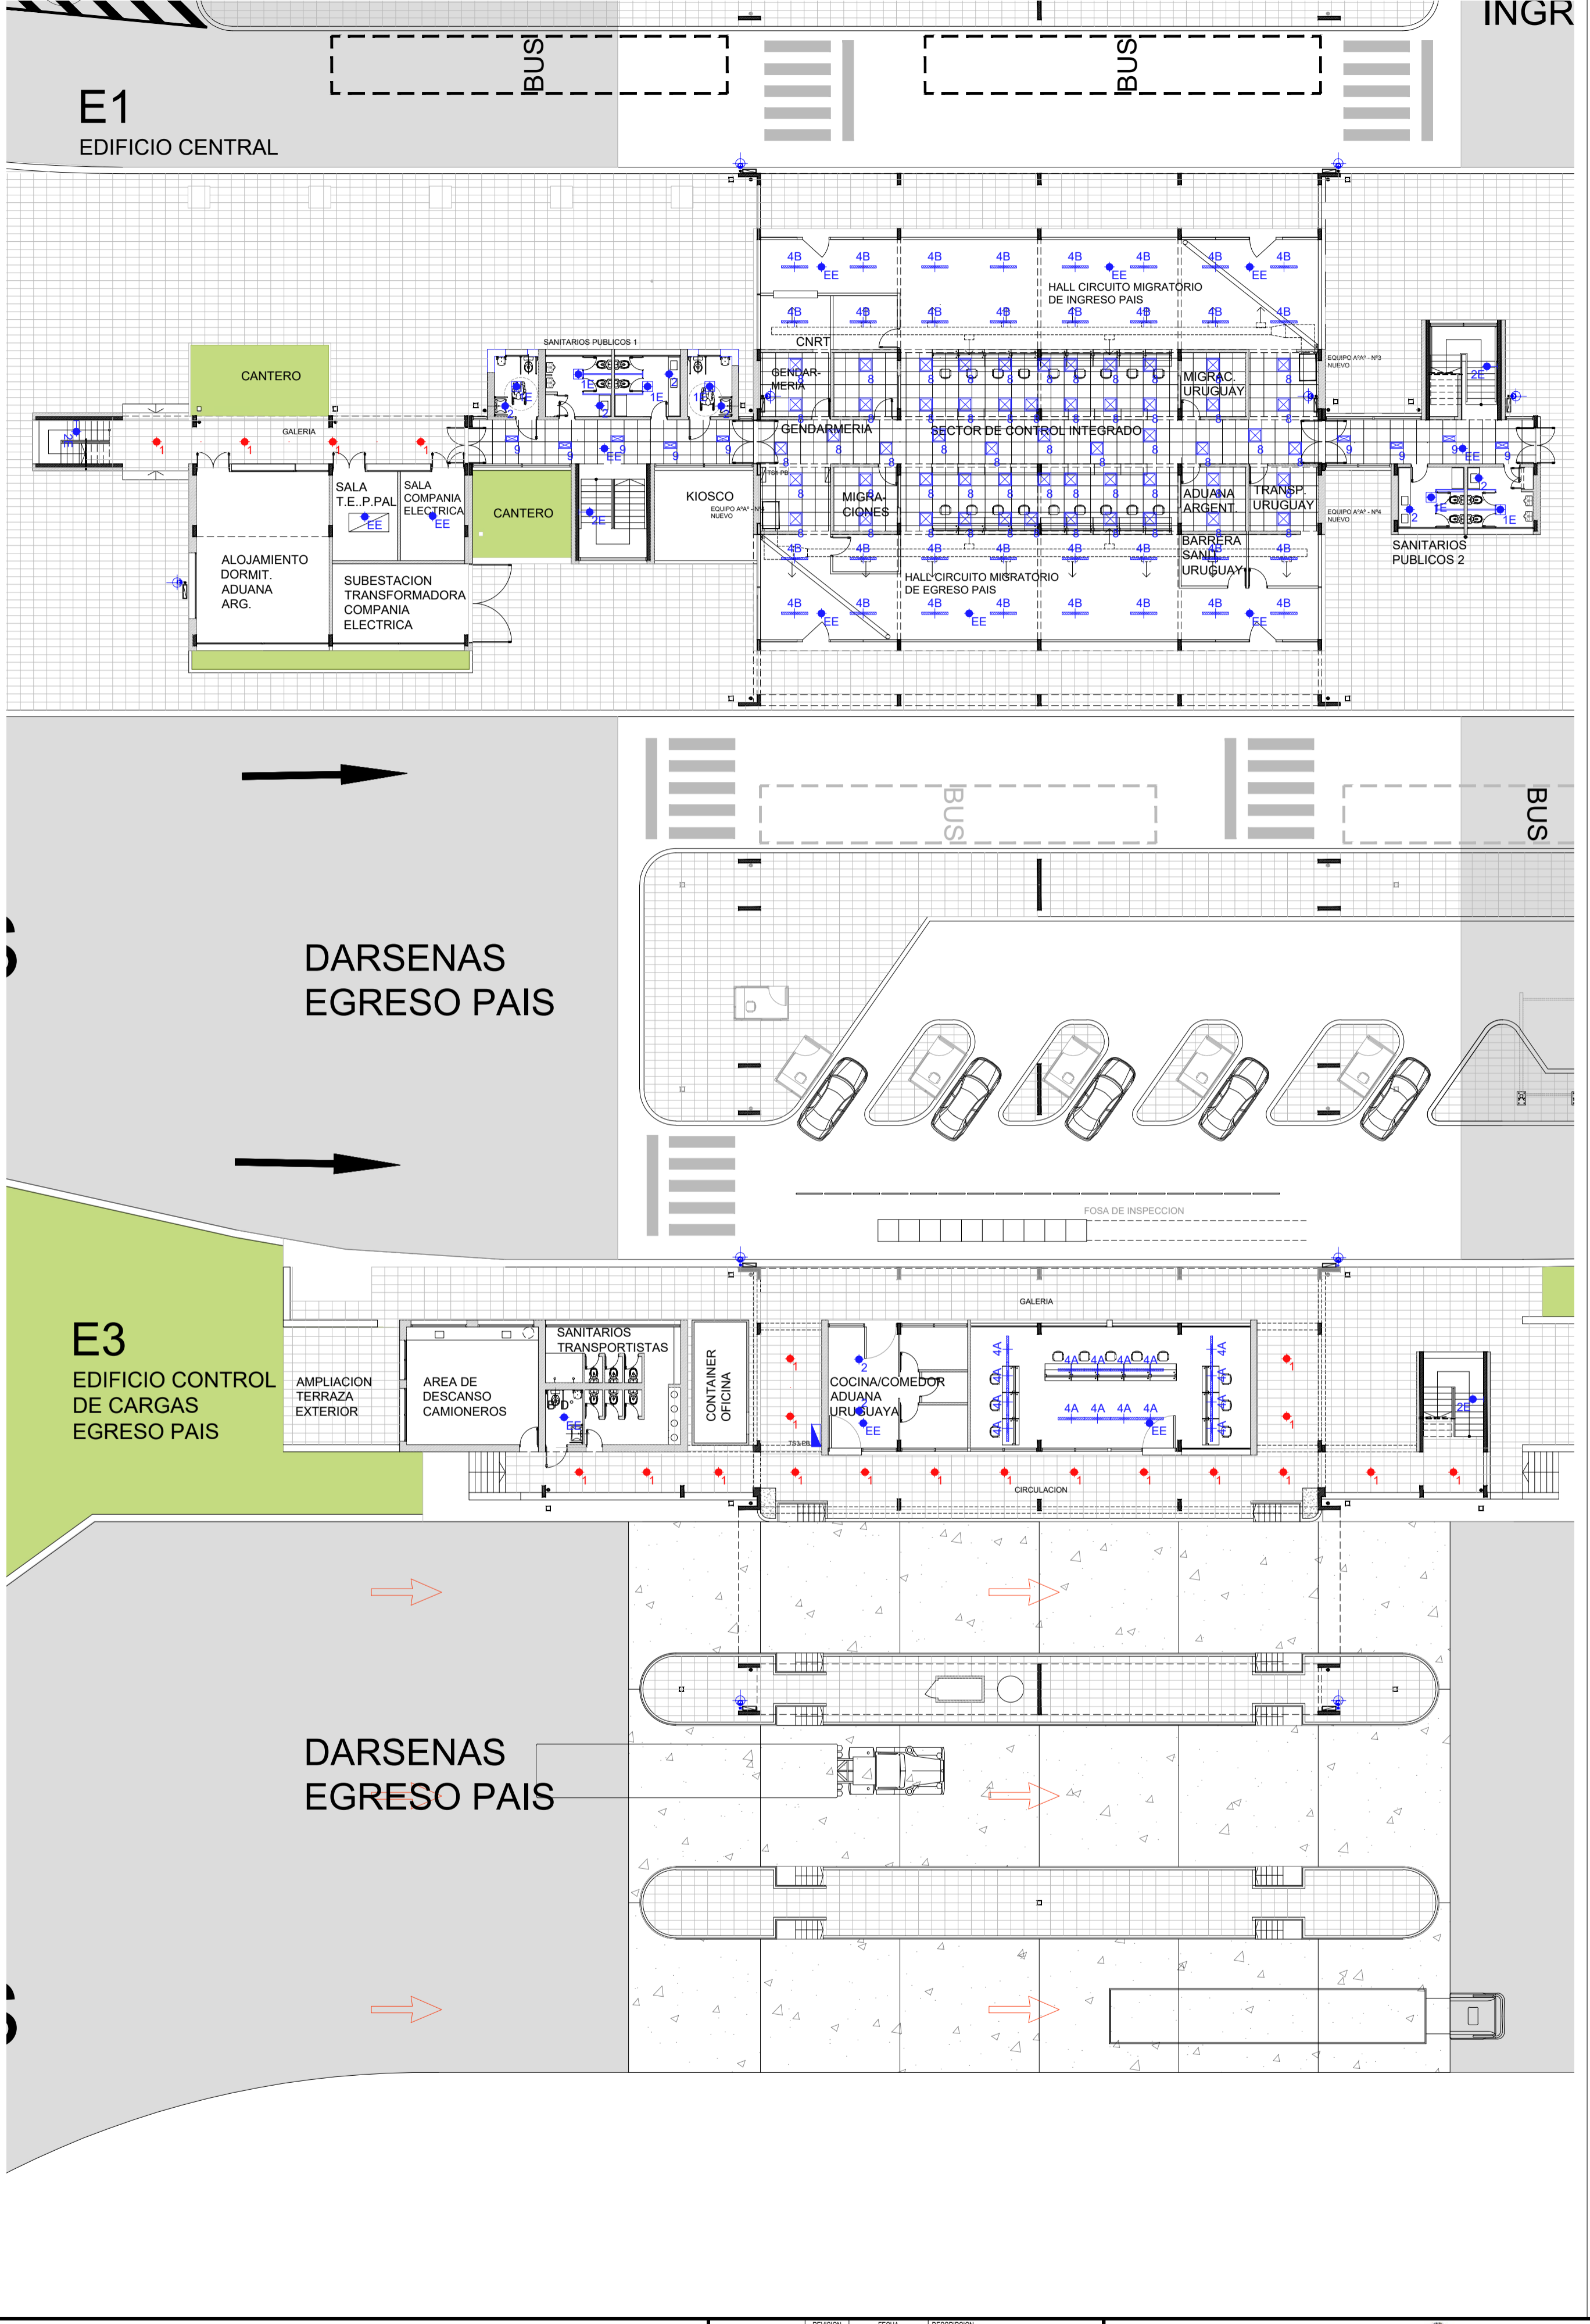

ARTEFACTOS DE ILUMINACION	
EXISTENTE	
1	EXISTENTE ARTEFACTO DE ILUMINACION TIPO PLAFON DE APLICAR
2	EXISTENTE ARTEFACTO DE ILUMINACION TIPO APLIQUE IDEM ANTERIOR
3	EXISTENTE ARTEFACTO DE ILUMINACION COLGANTE CAMPANA DE CHAPA
4	EXISTENTE ARTEFACTO DE ILUMINACION LINEAL DE EMBUTIR EN CIELORRASOS DE CHAPA
5	EXISTENTE ARTEFACTO DE ILUMINACION DE APLICAR, DOS TUBOS
6	EXISTENTE ARTEFACTO DE ILUMINACION APLIQUE "TORTUGA"
NUEVOS	
1E	NUEVO ARTEFACTO DE ILUMINACION EMERGENCIA EN BAÑOS MODELO: ARTEFACTO REDONDO EMBUTIDO 18 w
2	NUEVO ARTEFACTO DE ILUMINACION PARA BAÑOS MODELO: APLIQUE 20 w
2E	NUEVO ARTEFACTO DE ILUMINACION EMERGENCIA AUTONOMO
3	NUEVO ARTEFACTO DE ILUMINACION DARSENAS MODELO: REFLECTORAS SUSPENDIDAS 165 w
4A	NUEVO PLANTA ALTA E1 MODELO: ARTEFACTO LINEAL DE COLGAR 25 w
4B	NUEVO PLANTA ALTA E1 MODELO: ARTEFACTO LINEAL DE EMBUTIR 25 w
5	NUEVO ARTEFACTO DE ILUMINACION CIRCULACIONES MODELO: APLIQUE 20 w
6	NUEVO ARTEFACTO DE ILUMINACION EDIFICIO E1 PA MODELO: SPOT DIRIGIBLE 3w
7	NUEVO ARTEFACTO DE ILUMINACION COLUMNAS DE ALUMBRADO
8	NUEVO ARTEFACTO DE ILUMINACION EDIFICIO E1-E2 DE EMBUTIR 60x60 45w
9	NUEVO ARTEFACTO DE ILUMINACION EDIFICIO E1 DE EMBUTIR 30x60 28w
10	NUEVO ARTEFACTO DE ILUMINACION ESTANCO
EE	NUEVO ARTEFACTO DE ILUMINACION DE EMERGENCIA AUTONOMO DE APLICAR MODELO:
	TERMOTANQUE ELECTRICO 50 LTS
	NUEVO TABLERO SECCIONAL PB Y PA

NOTAS:
EL PRESENTE PLANO ES NEGATIVO. LA CONTRATISTA CONFECCIONARA LOS PLANOS DE DETALLE DEFINITIVO QUE DEBERAN SER APROBADOS POR LA COMISION Y LA INSPECCION DE OBRA. EL PLANO PRESENTADO POR LA CONTRATISTA ESTARA EN UN ESTADO DE PROYECTO.
TODAS LAS MEDIDAS Y VOLUMENES SE VERIFICARAN EN OBRA POR EL CONTRATISTA.
TODOS LOS DETALLES CONSTRUCTIVOS SERAN COORDINADOS Y CONTROLADOS EN OBRA.

PLANO NO APTO PARA CONSTRUCCION

MODIFICACIONES:	REVISION	FECHA	DESCRIPCION

1 PLANTA ALTA E2-E1. Luminarias nuevas y existentes
Escala 1:200

2 PLANTA ALTA E1-E3. Luminarias nuevas y existentes
Escala 1:100

E2
EDIFICIO CONTROL
DE CARGAS
INGRESO PAIS



E1
EDIFICIO CENTRAL

E3
EDIFICIO CONTROL
DE CARGAS
EGRESO PAIS

ARGENTINA

URUGUAY

E1
EDIFICIO CENTRAL

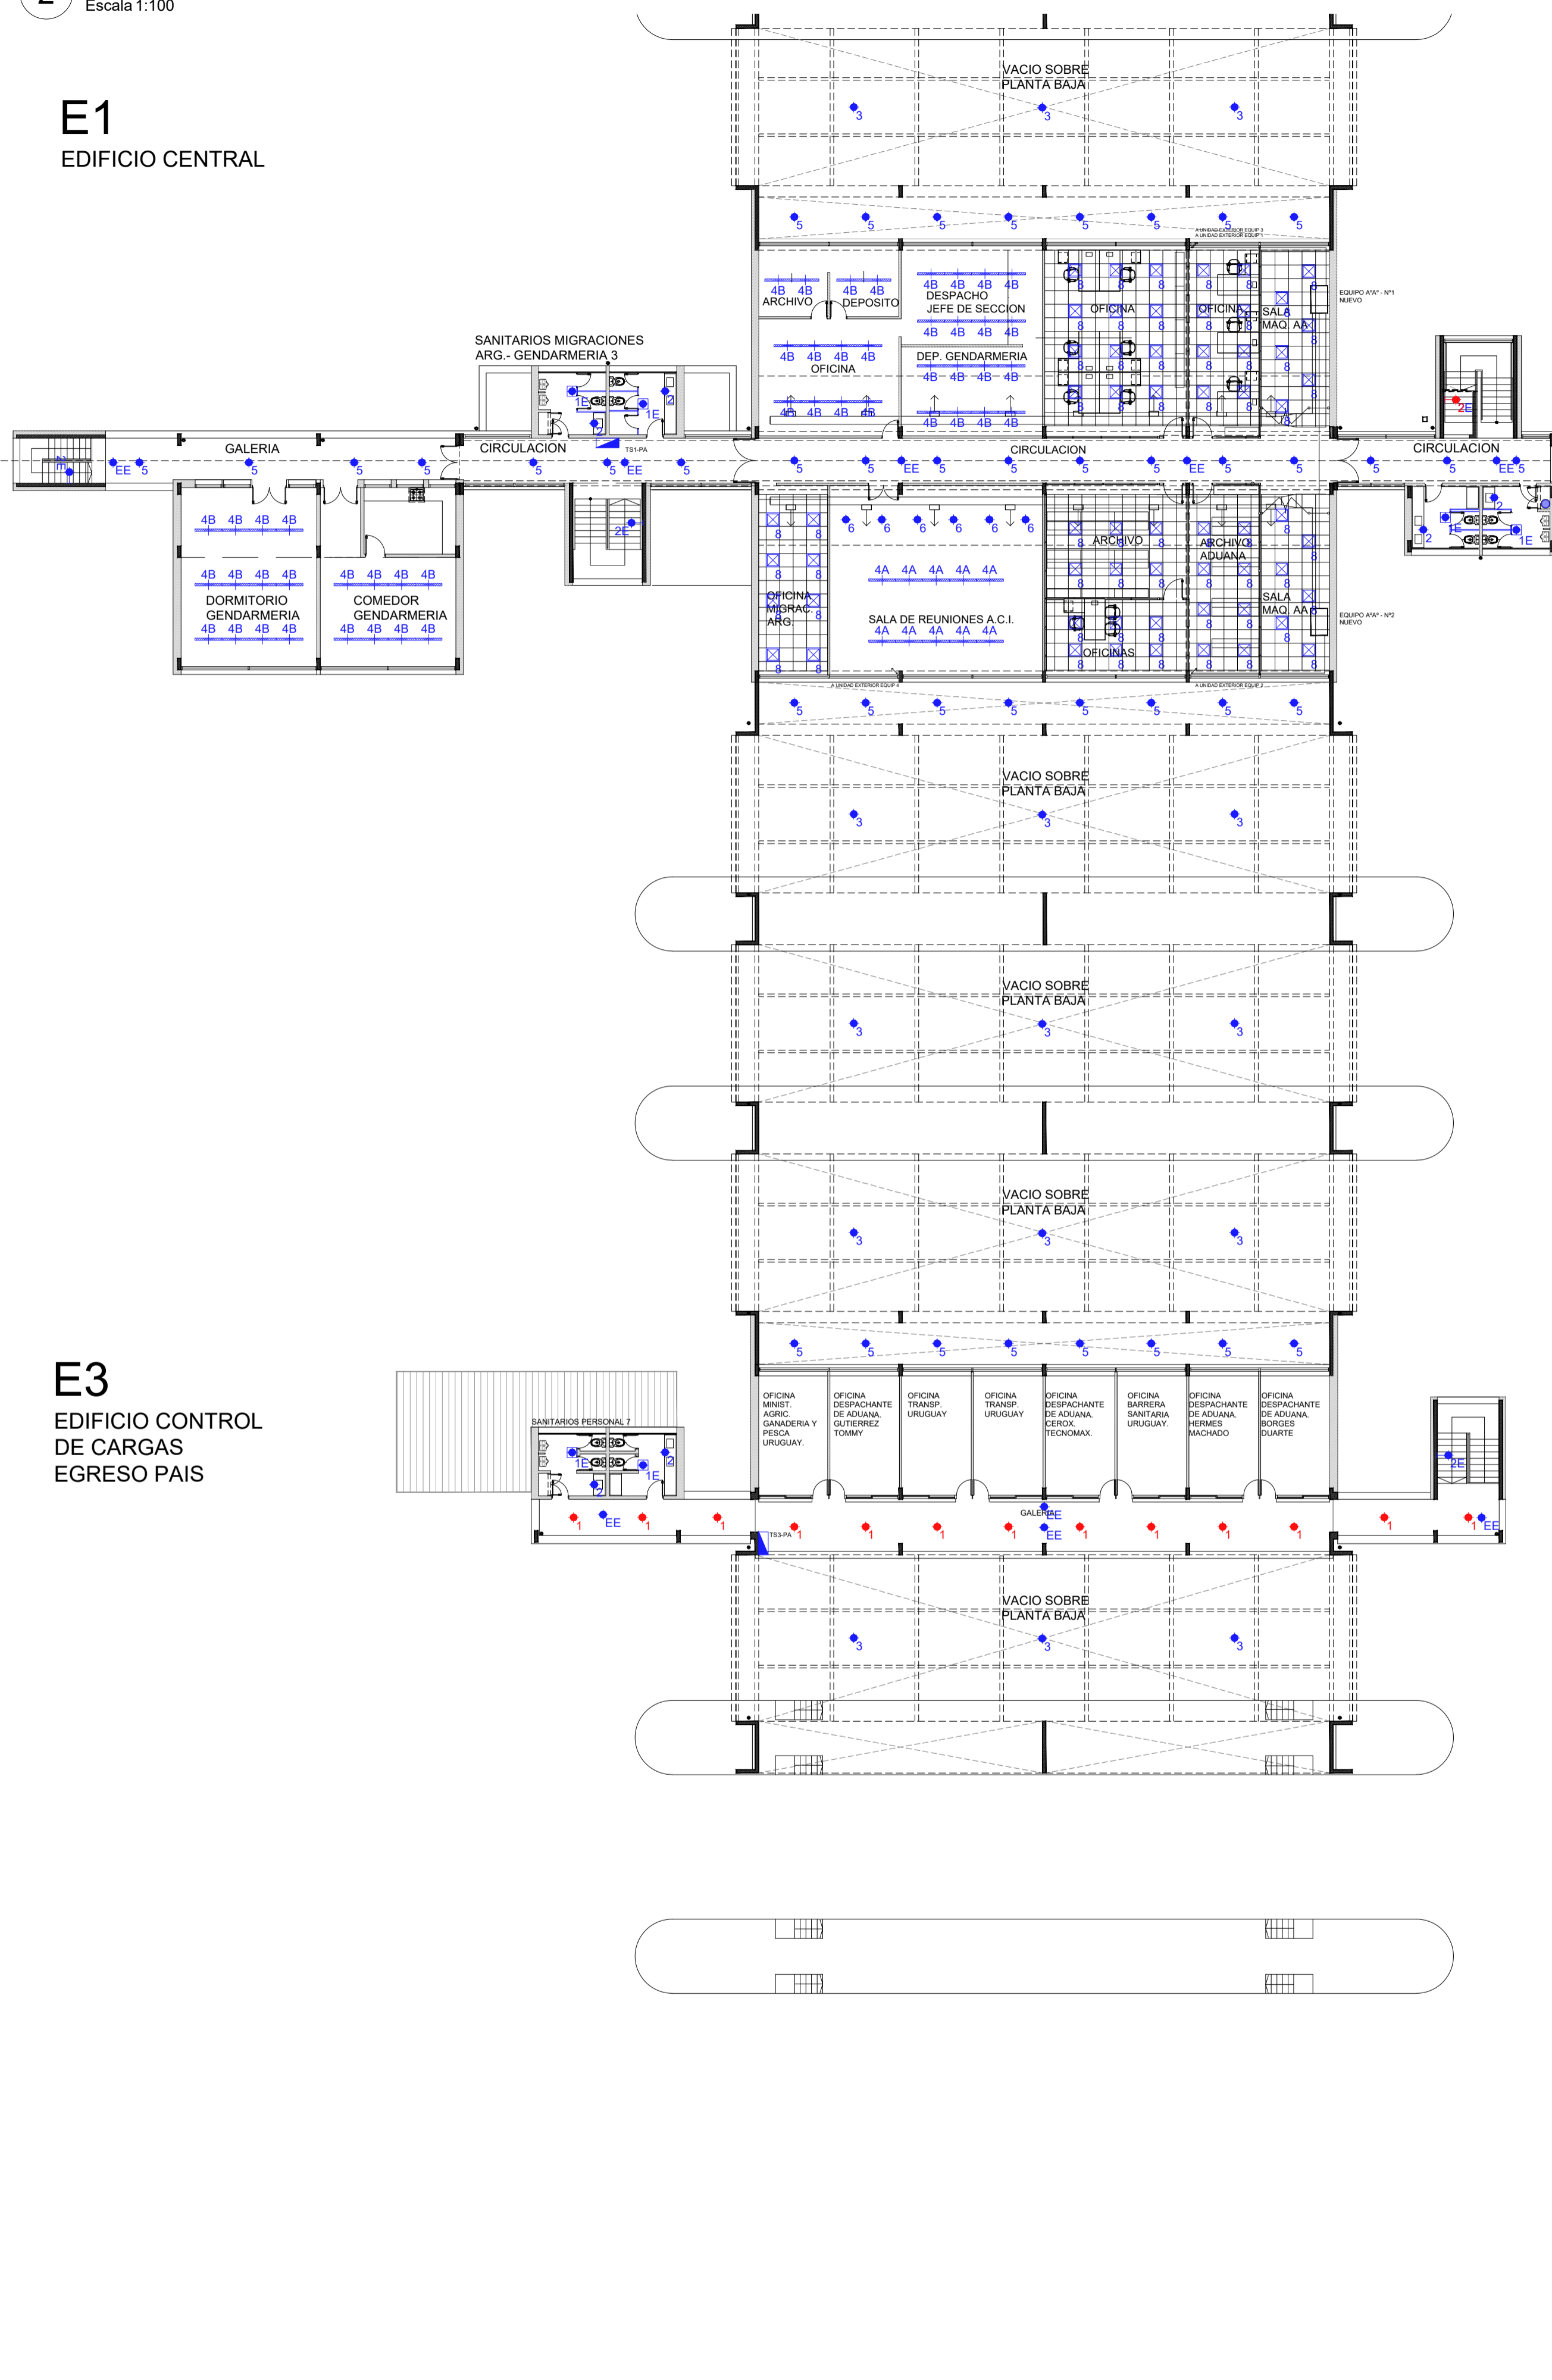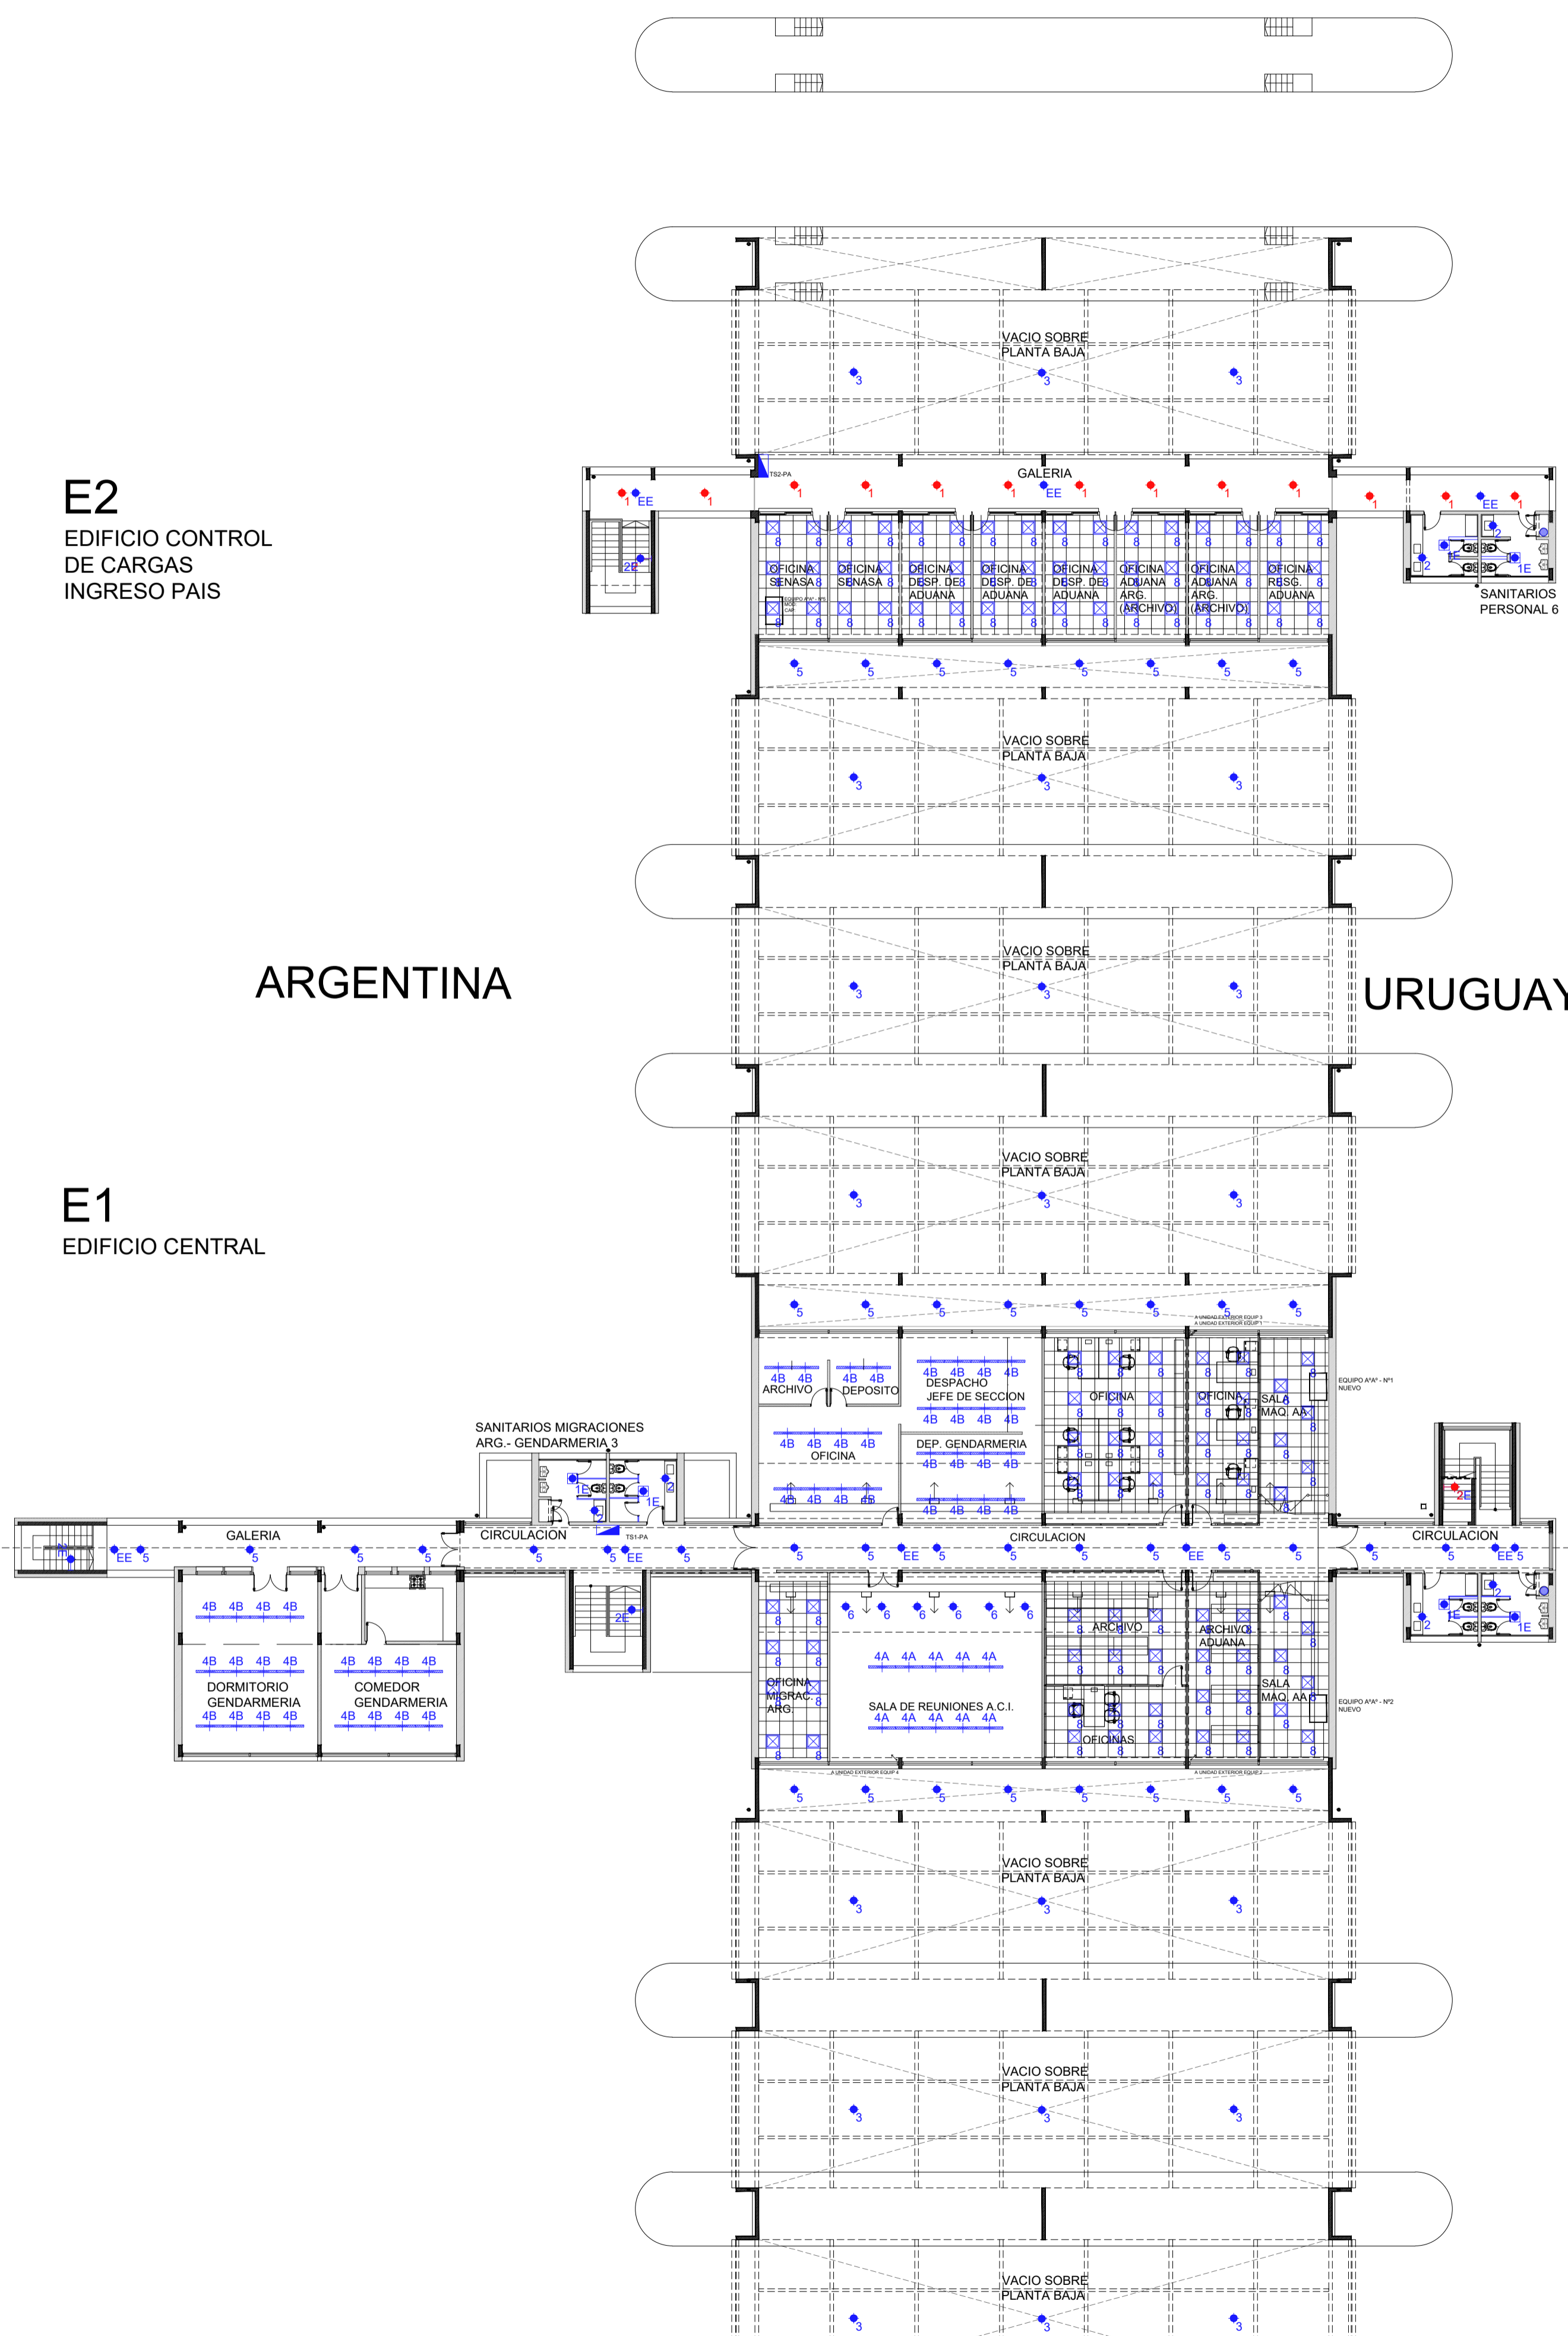

ARTEFACTOS DE ILUMINACION	
EXISTENTE	
1	EXISTENTE ARTEFACTO DE ILUMINACION TIPO PLAFON DE APLICAR
2	EXISTENTE ARTEFACTO DE ILUMINACION TIPO APLIQUE IDEM ANTERIOR
3	EXISTENTE ARTEFACTO DE ILUMINACION COLGANTE CAMPANA DE CHAPA
4	EXISTENTE ARTEFACTO DE ILUMINACION LINEAL DE EMBUTIR EN CIELORRASOS DE CHAPA
5	EXISTENTE ARTEFACTO DE ILUMINACION DE APLICAR, DOS TUBOS
6	EXISTENTE ARTEFACTO DE ILUMINACION APLIQUE "TORTUGA"
NUEVOS	
1E	NUEVO ARTEFACTO DE ILUMINACION+EMERGENCIA EN BAÑOS MODELO: ARTEFACTO REDONDO EMBUTIDO 18 w
2	NUEVO ARTEFACTO DE ILUMINACION PARA BAÑOS MODELO: APLIQUE 20 w
2E	NUEVO ARTEFACTO DE ILUMINACION + EMERGENCIA AUTONOMO
3	NUEVO ARTEFACTO DE ILUMINACION DARSENAS MODELO: REFLECTORAS SUSPENDIDAS 165 w
4A	NUEVO PLANTA ALTA E1 MODELO: ARTEF. LINEAL DE COLGAR 25 w
4B	NUEVO PLANTA ALTA E1 MODELO: ARTEF. LINEAL DE EMBUTIR 25 w
5	NUEVO ARTEFACTO DE ILUMINACION CIRCULACIONES MODELO: APLIQUE 20 w
6	NUEVO ARTEFACTO DE ILUMINACION EDIFICIO E1 PA MODELO: SPOT DIRIGIBLE 3w
7	NUEVO ARTEFACTO DE ILUMINACION COLUMNAS DE ALUMBRADO
8	NUEVO ARTEFACTO DE ILUMINACION EDIFICIO E1-E2 DE EMBUTIR 60x60 45w
9	NUEVO ARTEFACTO DE ILUMINACION EDIFICIO E1 DE EMBUTIR 30x60 28w
10	NUEVO ARTEFACTO DE ILUMINACION ESTANCO
EE	NUEVO ARTEFACTO DE ILUMINACION DE EMERGENCIA AUTONOMO DE APLICAR MODELO:
	TERMOTANQUE ELECTRICO 50 LTS
	NUEVO TABLERO SECCIONAL PB Y PA

NOTAS: EL PRESENTE PLANO ES NEGATIVO. LA CONTRATA CONFECCIONA LOS PLANOS DE DETALLE DEFINITIVO QUE DEBERAN SER APROBADOS POR LA DCCOM Y LA INSPECCION DE OBRA. EL PLANO PRESENTADO POR LA CONTRATA ESTARA EN TODAS LAS MEDIDAS Y VARIAS DE VERIFICAR EN OBRA POR EL CONTRATISTA. TODOS LOS DETALLES CONSTRUCTIVOS SERAN COORDINADOS Y CONTROLADOS EN OBRA.

PLANO NO APTO PARA CONSTRUCCION

MODIFICACIONES:	REVISION	FECHA	DESCRIPCION


Ministerio del Interior
Argentina

Obra: Proyecto de Renovación y modernización del Centro de Frontera Concordia. Entre Ríos

Plano: PLANTA ALTA - ARTEFACTOS DE ILUMINACION - EXISTENTE+PROYECTO


Fecha: 2021 | Eq. de Proyecto: | Dibujó: | Revisó: | Escala en dibujo: | Plano N°: IE.05

1 PLANTA BAJA - TOMAS
Escala 1:100

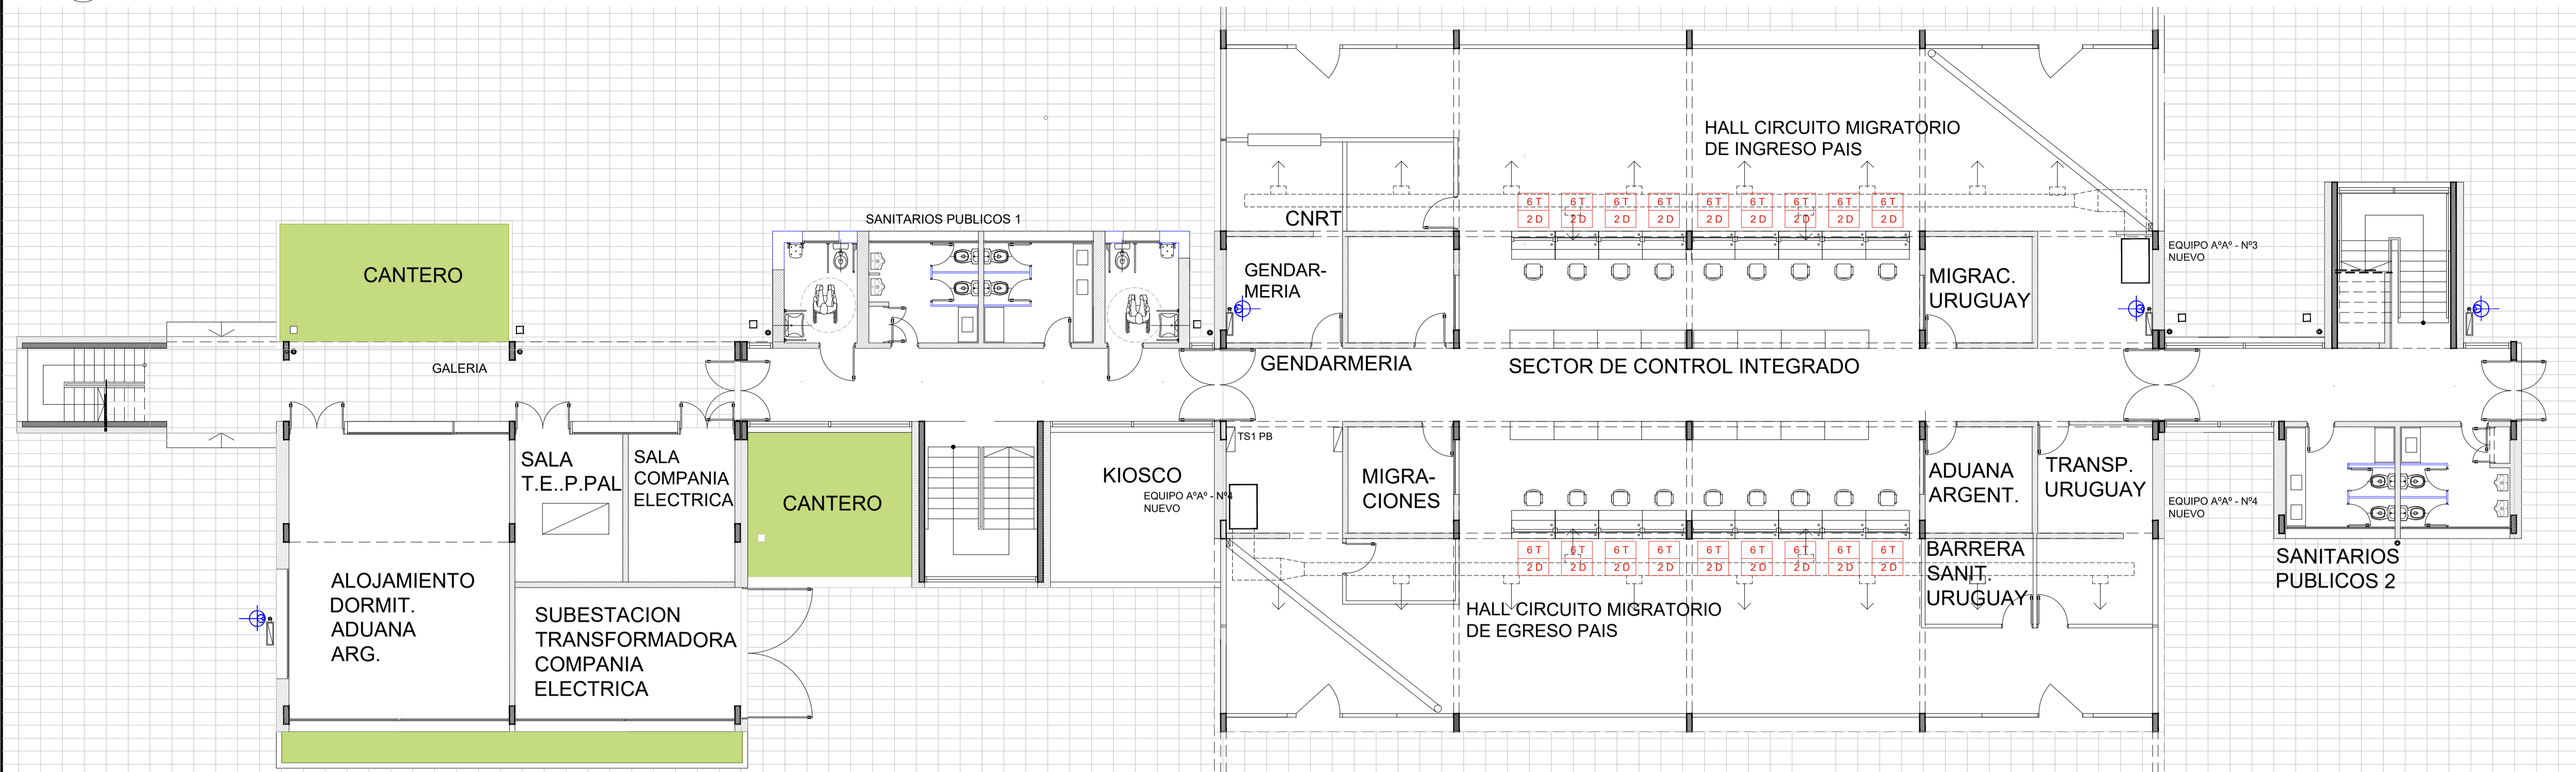

TOMAS NUEVOS	
2T	PUESTO DE TRABAJO, DOS TOMAS Y DOS DATOS
2D	

1 PLANTA BAJA - TOMAS
Escala 1:100

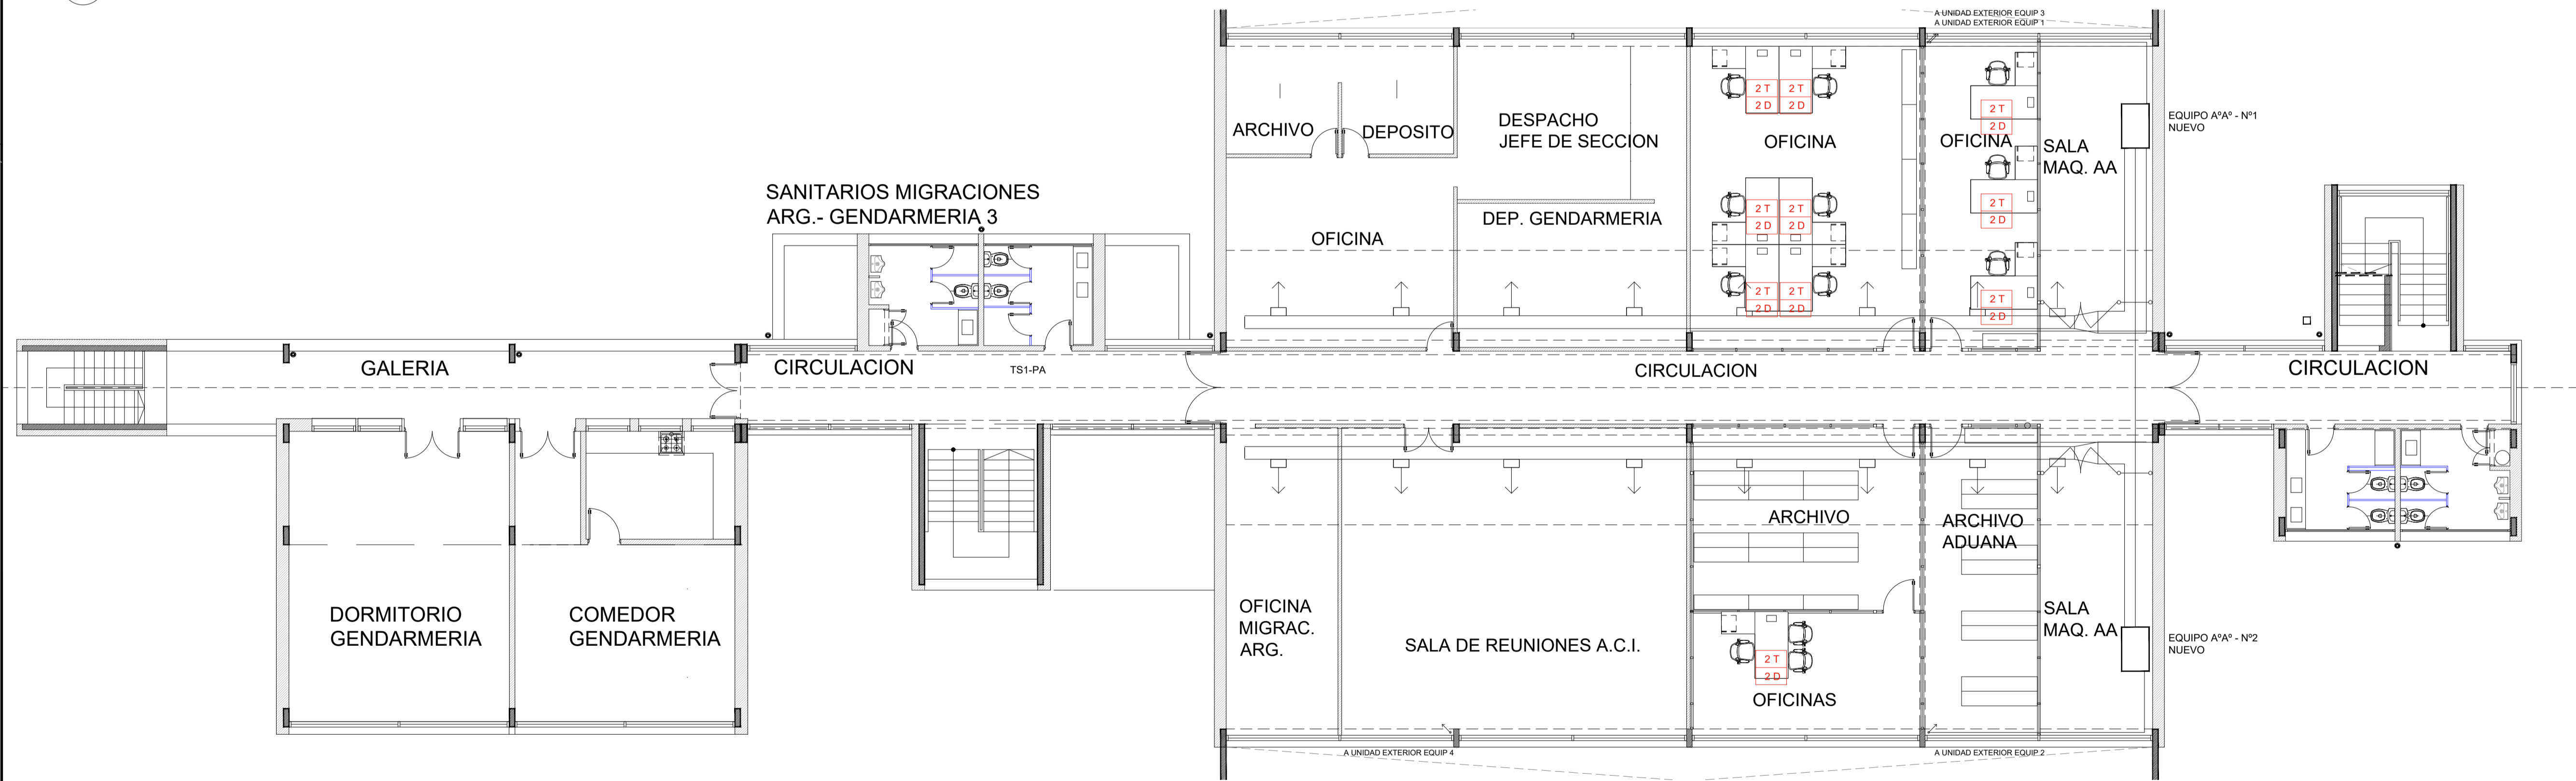

NOTAS:
EL PRESENTE PLANO ES INDICATIVO. LA CONTRATISTA CONFIRMARÁ LOS PLANOS DE DETALLE DEFINITIVO QUE DEBERÁN SER APROBADOS POR LA D.G. Y LA INSPECCION DE OBRA. EL PLANO PRESENTADO POR LA CONTRATISTA ESTARÁ EN UN TOPO GRAFICO CON LA SIGUIENTE LEGENDA:
TODAS LAS MEDIDAS Y VOLUMENES SE VERIFICARAN EN OBRA POR EL CONTRATISTA.
TODOS LOS DETALLES CONSTRUCTIVOS SERAN COORDINADOS Y COMPATIBILIZADOS EN OBRA.

PLANO NO APTO PARA CONSTRUCCION

MODIFICACIONES:	REVISION	FECHA	DESCRIPCION
			PLANO NO APTO PARA CONSTRUCCION


Ministerio del Interior
Argentina

Obra: Proyecto de Renovación y modernización del Centro de Frontera Concordia, Entre Ríos
Plano: TOMAS Y PUESTOS DE TRABAJO - planta alta y planta baja edificio E1
Fecha: 2021
Eq. de Proyecto: _____
Dibujó: _____
Revisó: _____
Escala en dibujo: _____


Plano N°
IE.06

1 PLANTA BAJA - TOMAS
Escala 1:100

TOMAS	
NUEVOS	
2 T	PUESTO DE TRABAJO, DOS
2 D	TOMAS Y DOS DATOS

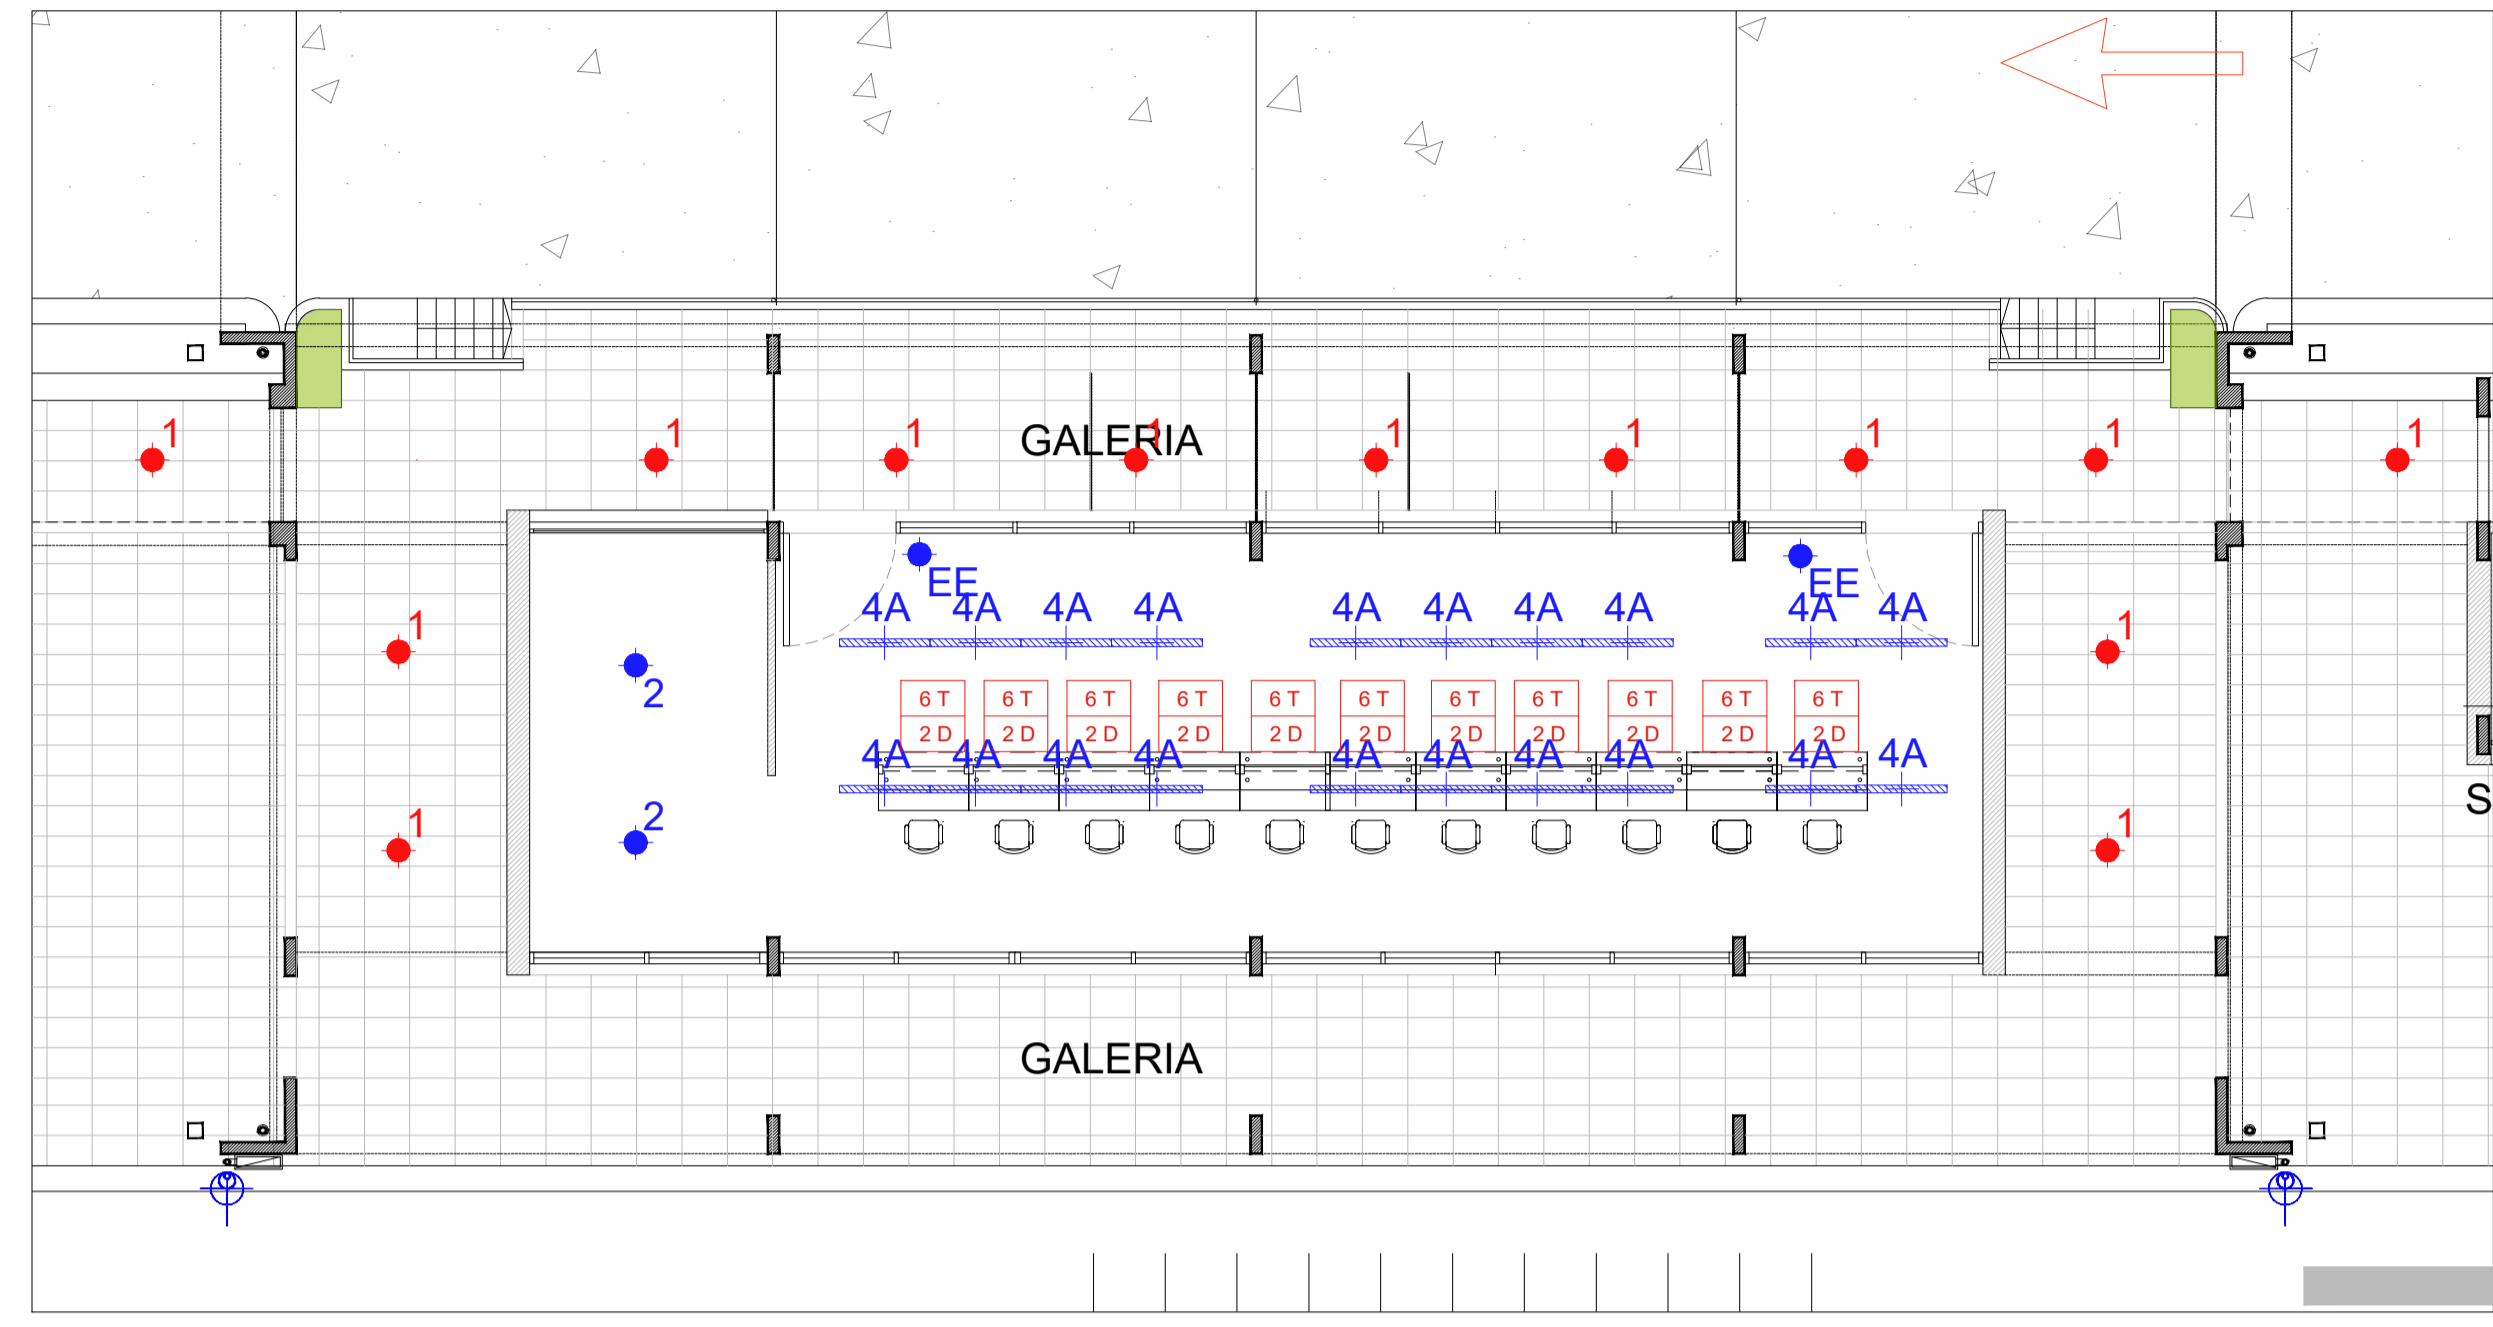

1 PLANTA BAJA - TOMAS
Escala 1:100

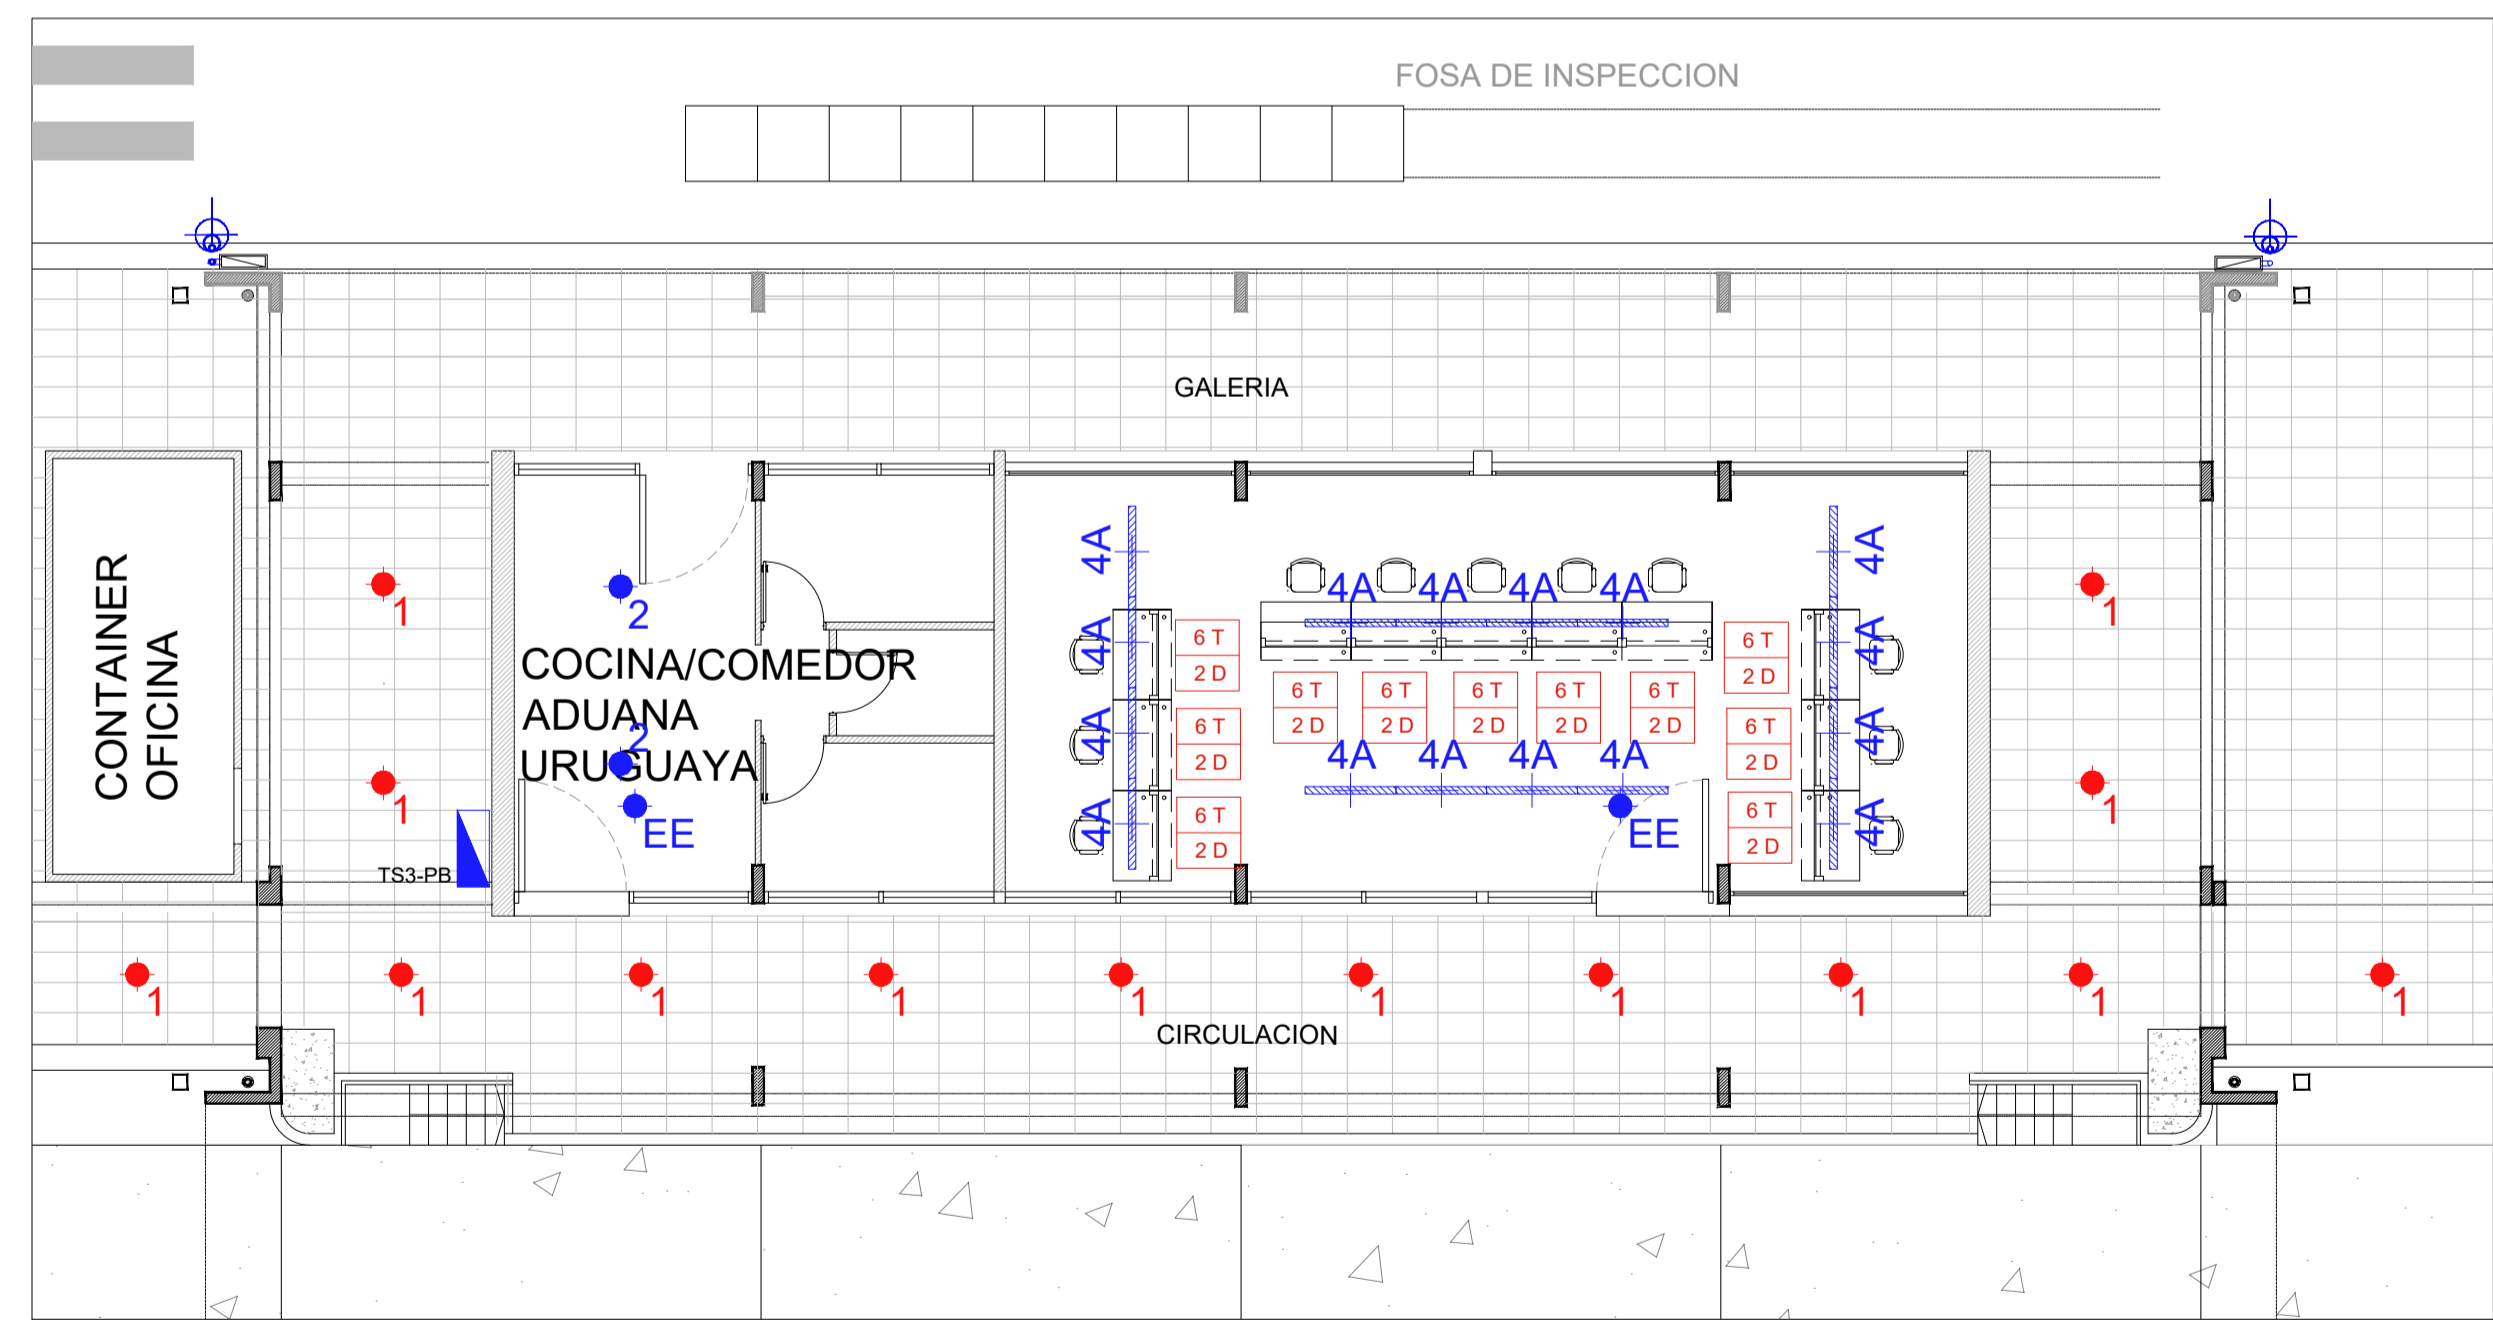

NOTAS:
EL PRESENTE PLANO ES INDICATIVO. LA CONTRATISTA CONFIRMARÁ LA CONFECCIÓN DE LOS PLANOS DE DETALLE DEFINITIVO QUE DEBERÁN SER APROBADOS POR LA D.D. Y LA INSPECCIÓN DE OBRA. EL PLANO PRESENTADO POR LA CONTRATISTA ESTARÁ EN UN TOPOGRÁFICO ACORDADO CON LA GRAN TABLA VENTILADA.
TODAS LAS MEDIDAS Y ANCHOS SE VERIFICARÁN EN OBRA POR EL CONTRATISTA.
TODOS LOS DETALLES CONSTRUCTIVOS DEBEN COORDINARSE Y COMPARTIRSE CON OBRA.

PLANO NO APTO PARA CONSTRUCCIÓN.


MODIFICACIONES:	REVISIÓN	FECHA	DESCRIPCIÓN
	1		PLANO NO APTO PARA CONSTRUCCIÓN




Obra: Proyecto de Renovación y modernización del Centro de frontera Concordia, Entre Ríos
Plano: TOMAS Y PUESTOS DE TRABAJO -PLANTA BAJA EDIFICIOS E2 E3
Fecha: Eq. de Proyecto: Dibujo: Revisó: Escala:

Plano N°
IE7

1 PLANTA BAJA
Escala 1:200

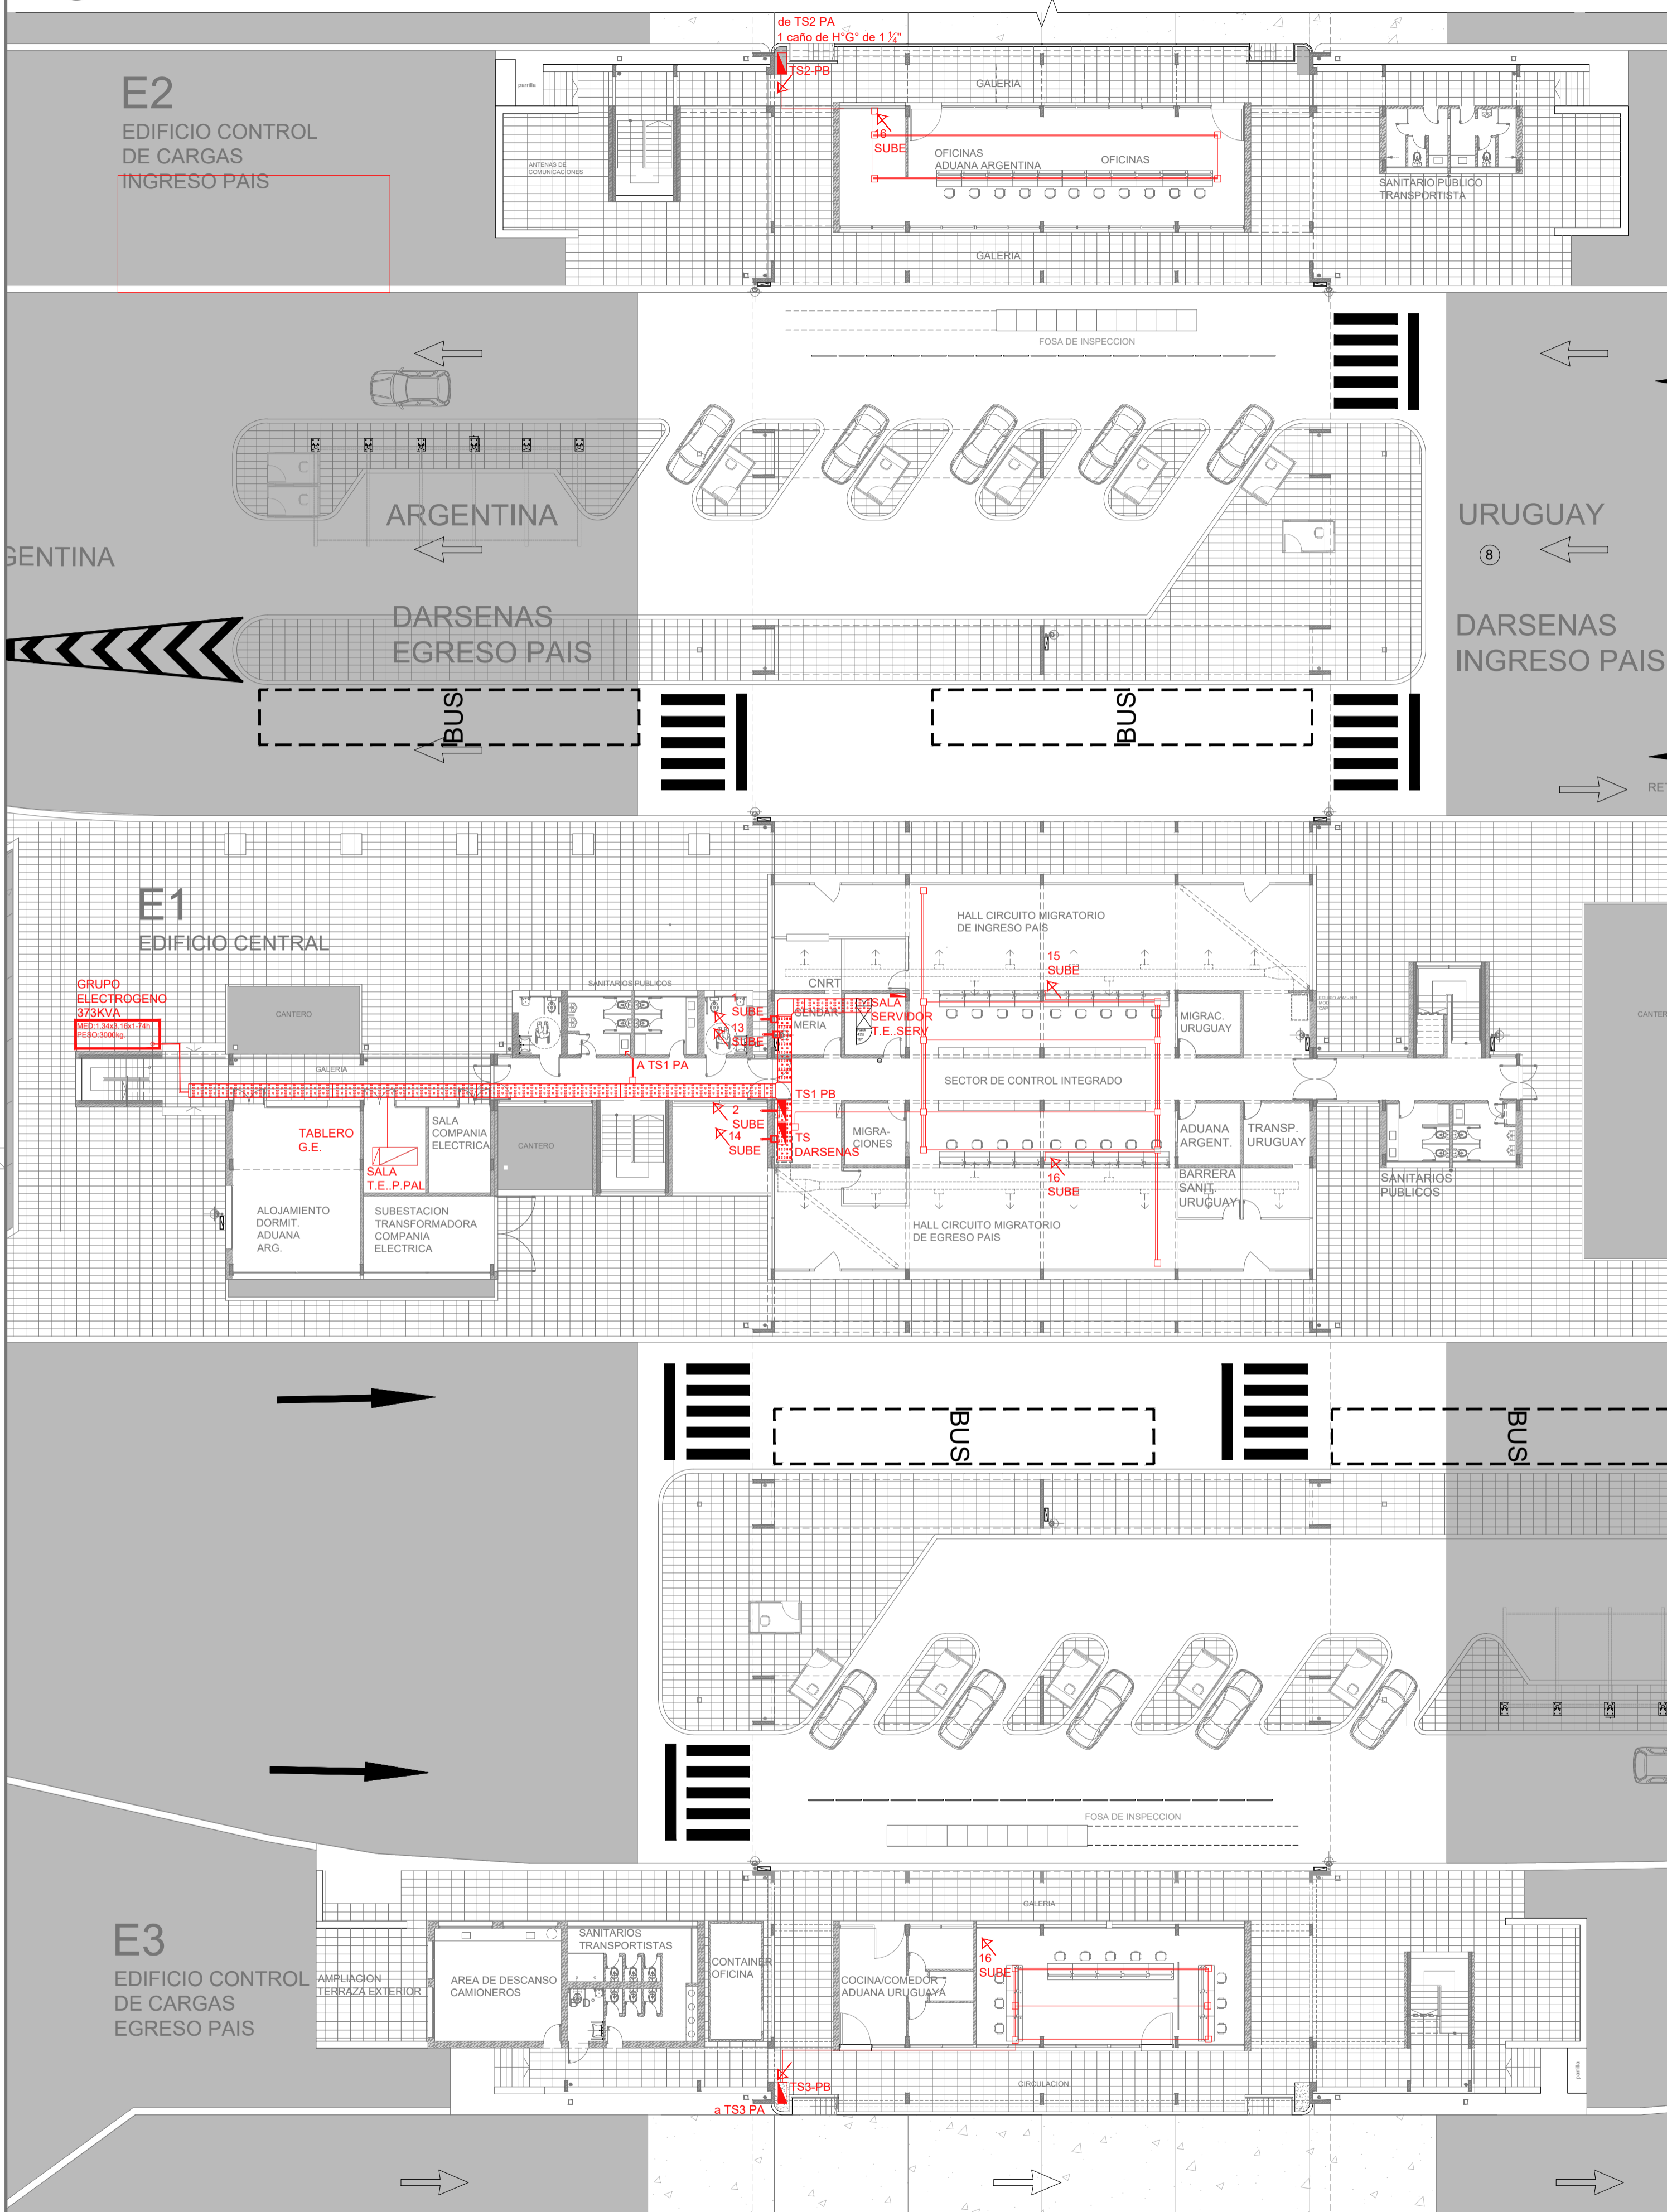

2 PLANTA ALTA
Escala 1:200

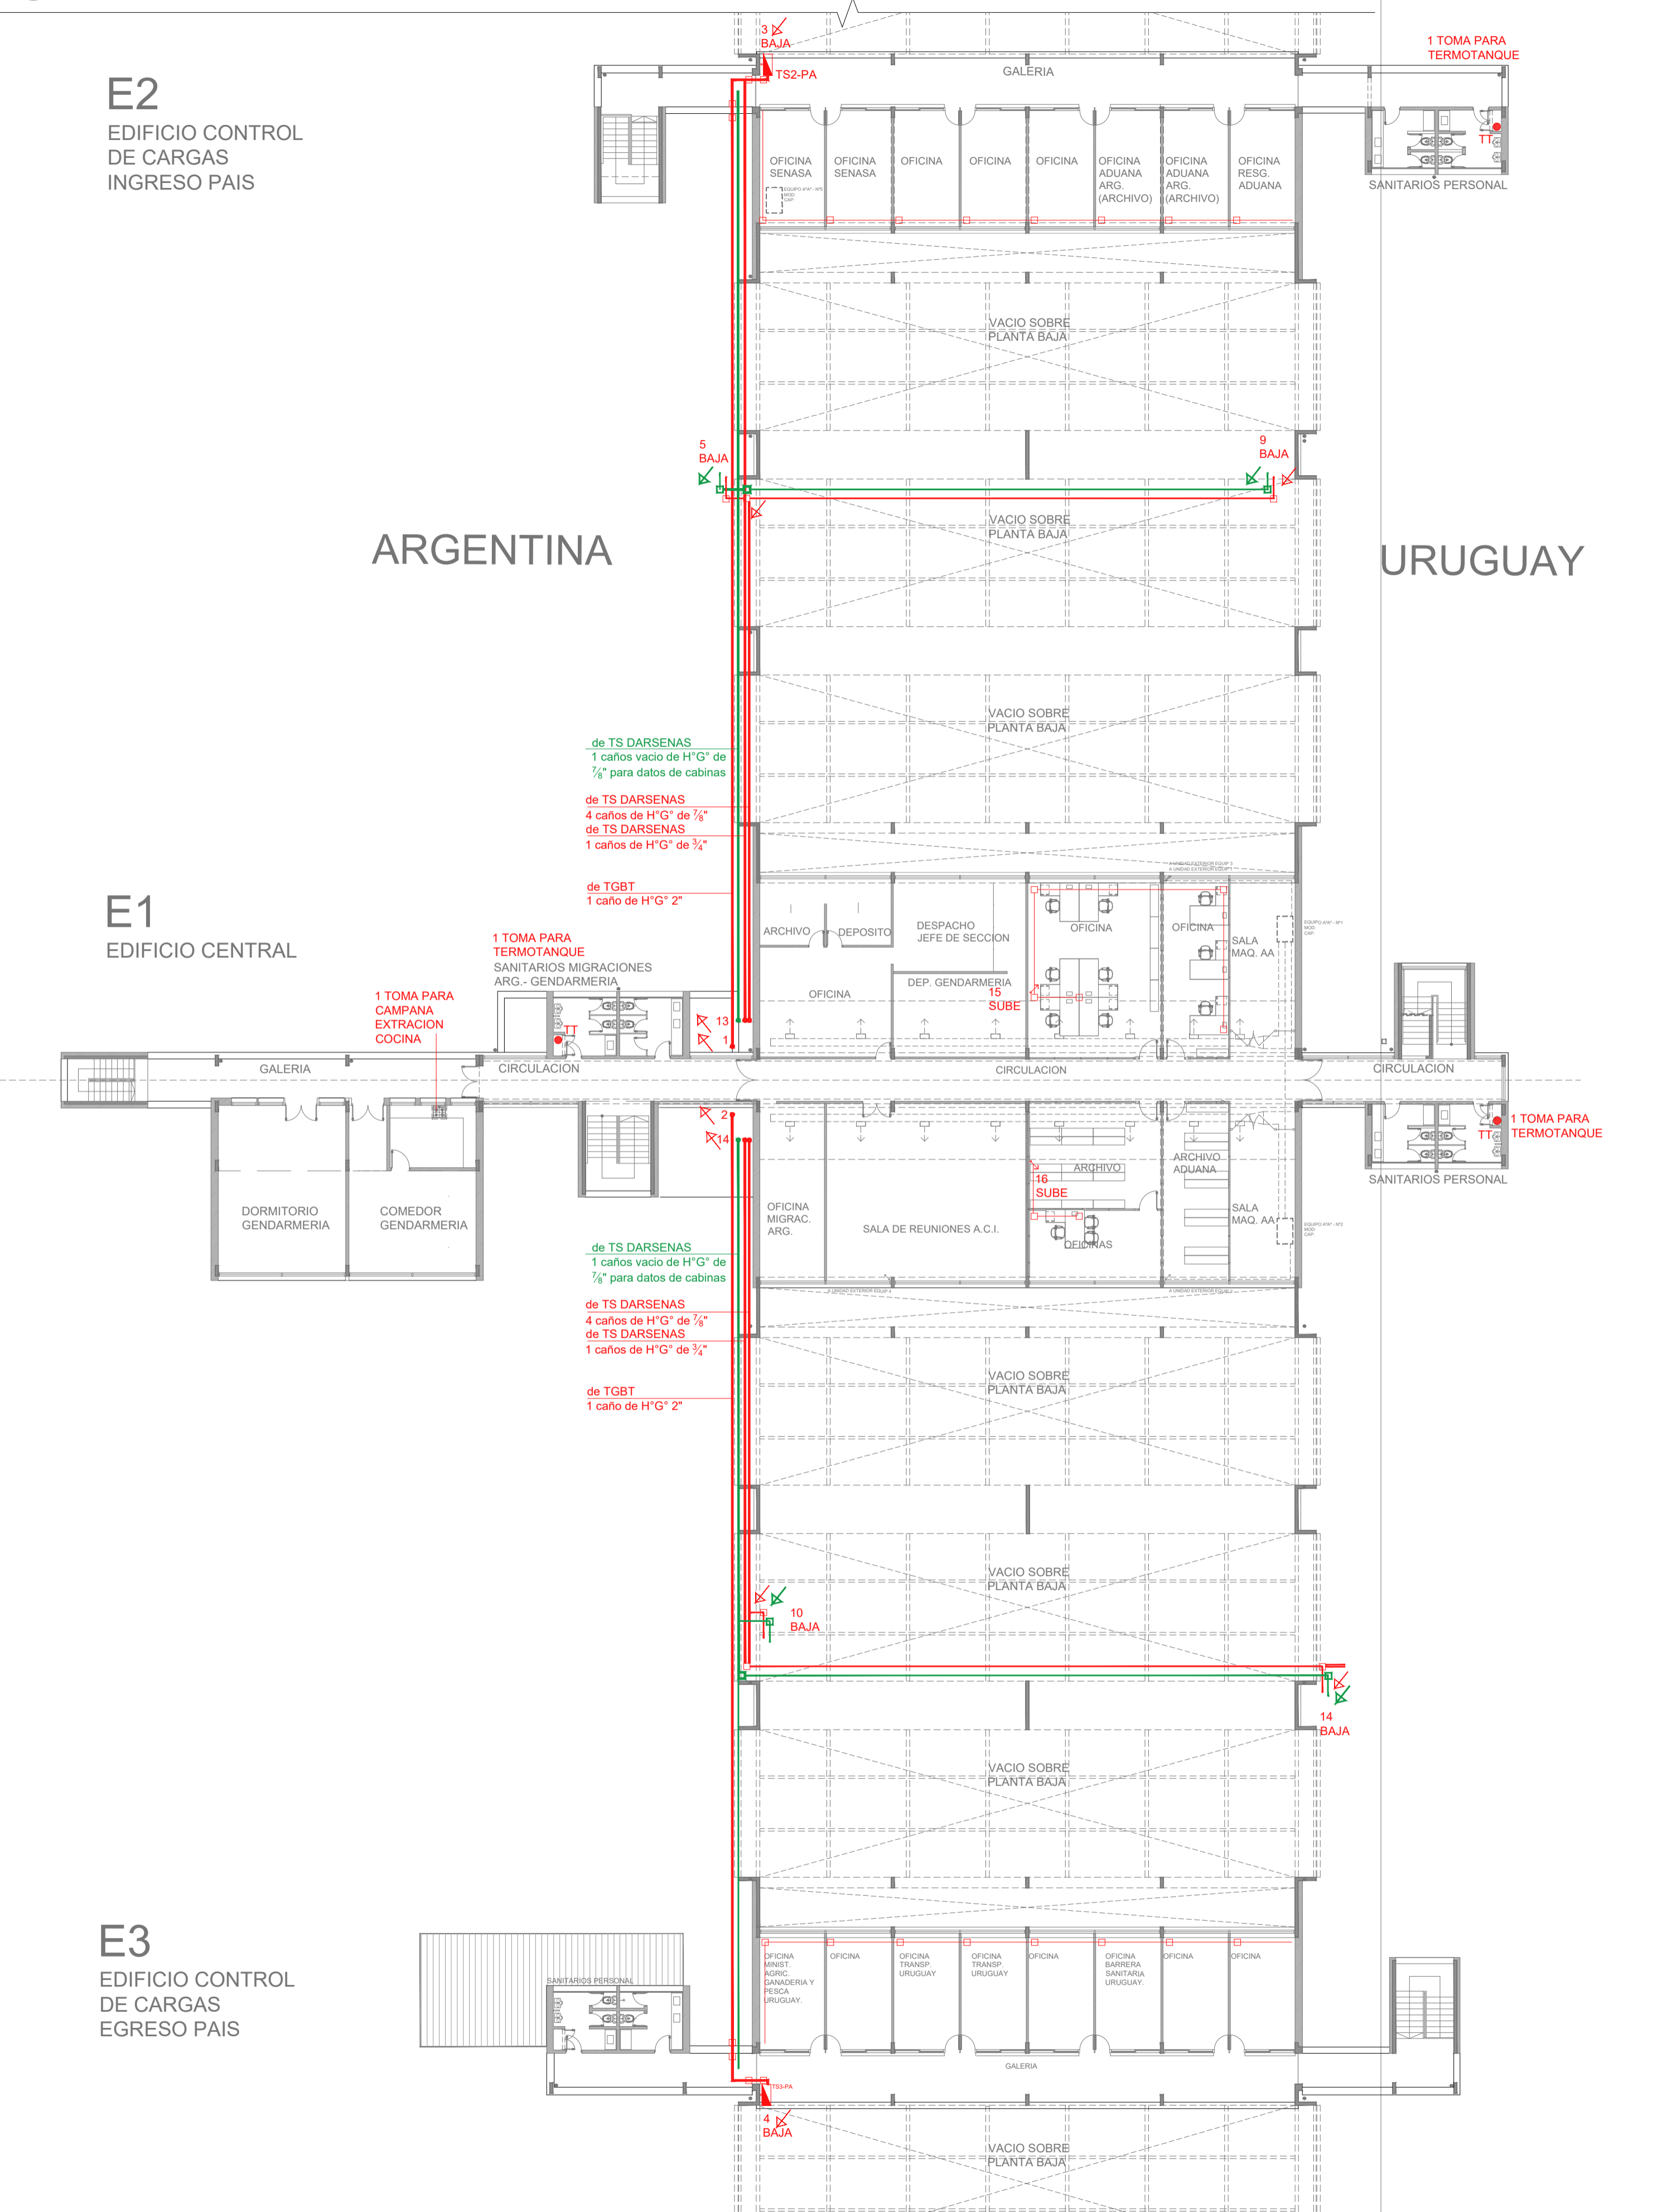

NOTAS:
El presente plano es negativo. La contratista confeccionará los planos de detalle definitivo que deberán ser aprobados por la D.G. y la Inspección de Obra. El plano definitivo por la contratista estará en un todo de acuerdo con la memoria descriptiva.
Todas las medidas y niveles se verificarán en obra por el contratista.
Todos los detalles constructivos serán coordinados y controlados en obra.









PLANO NO APTO PARA CONSTRUCCION

MODIFICACIONES:	REVISION	FECHA	DESCRIPCION



1 PLANTA BAJA - ILUMINACION

Escala 1:900

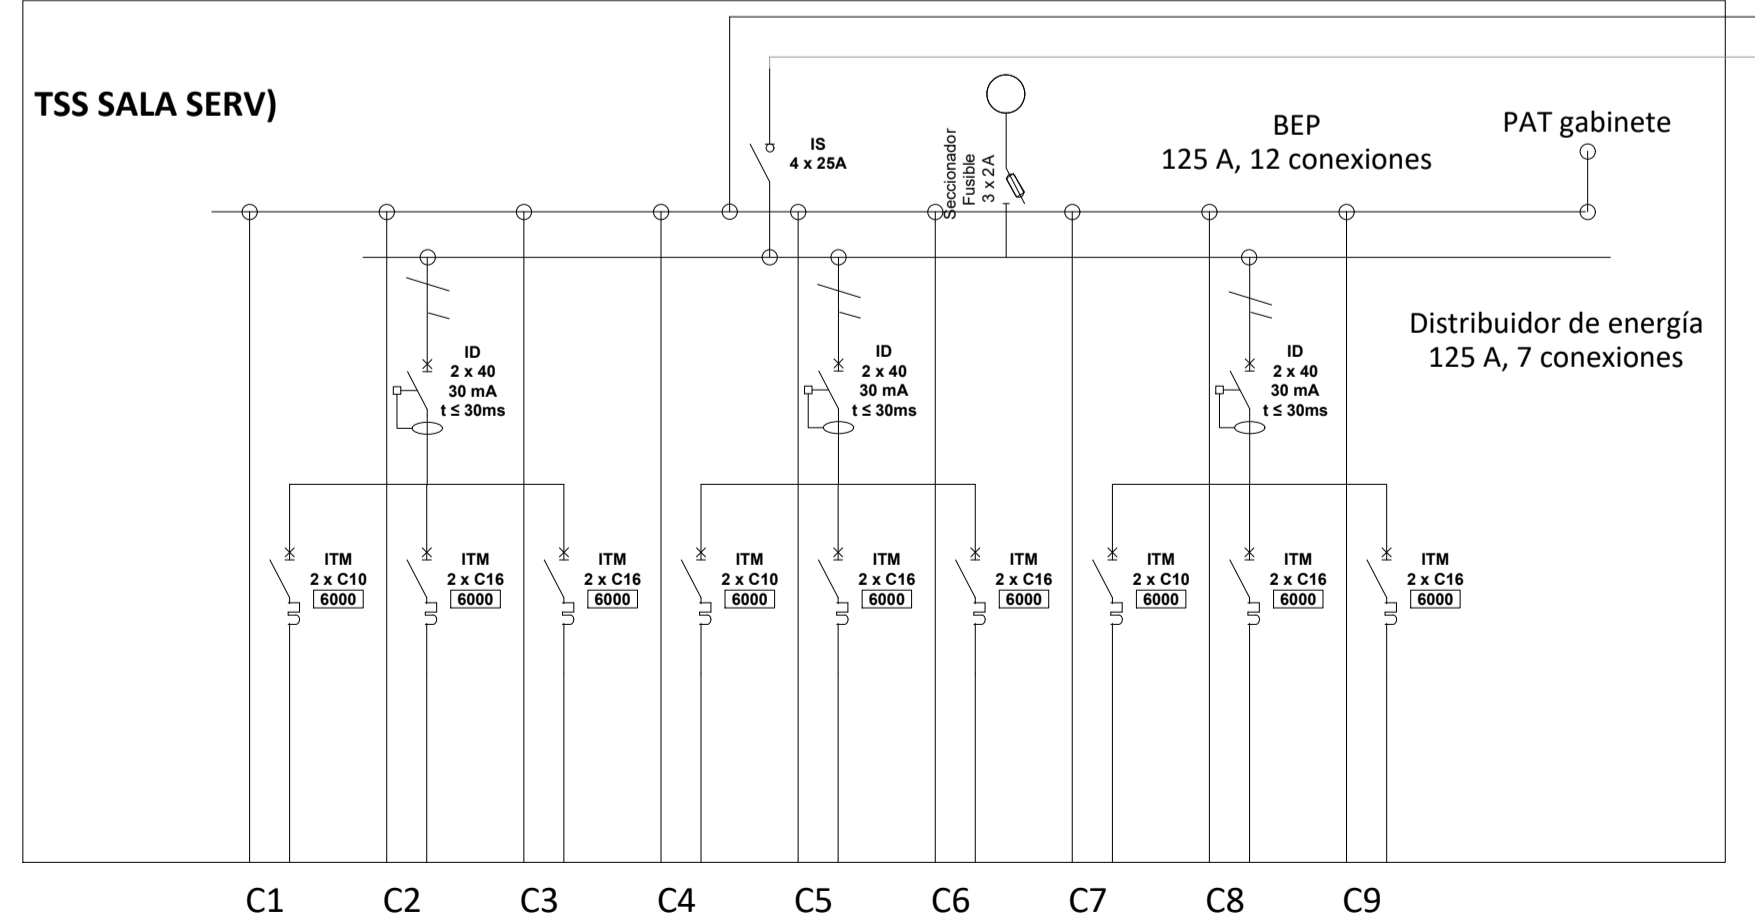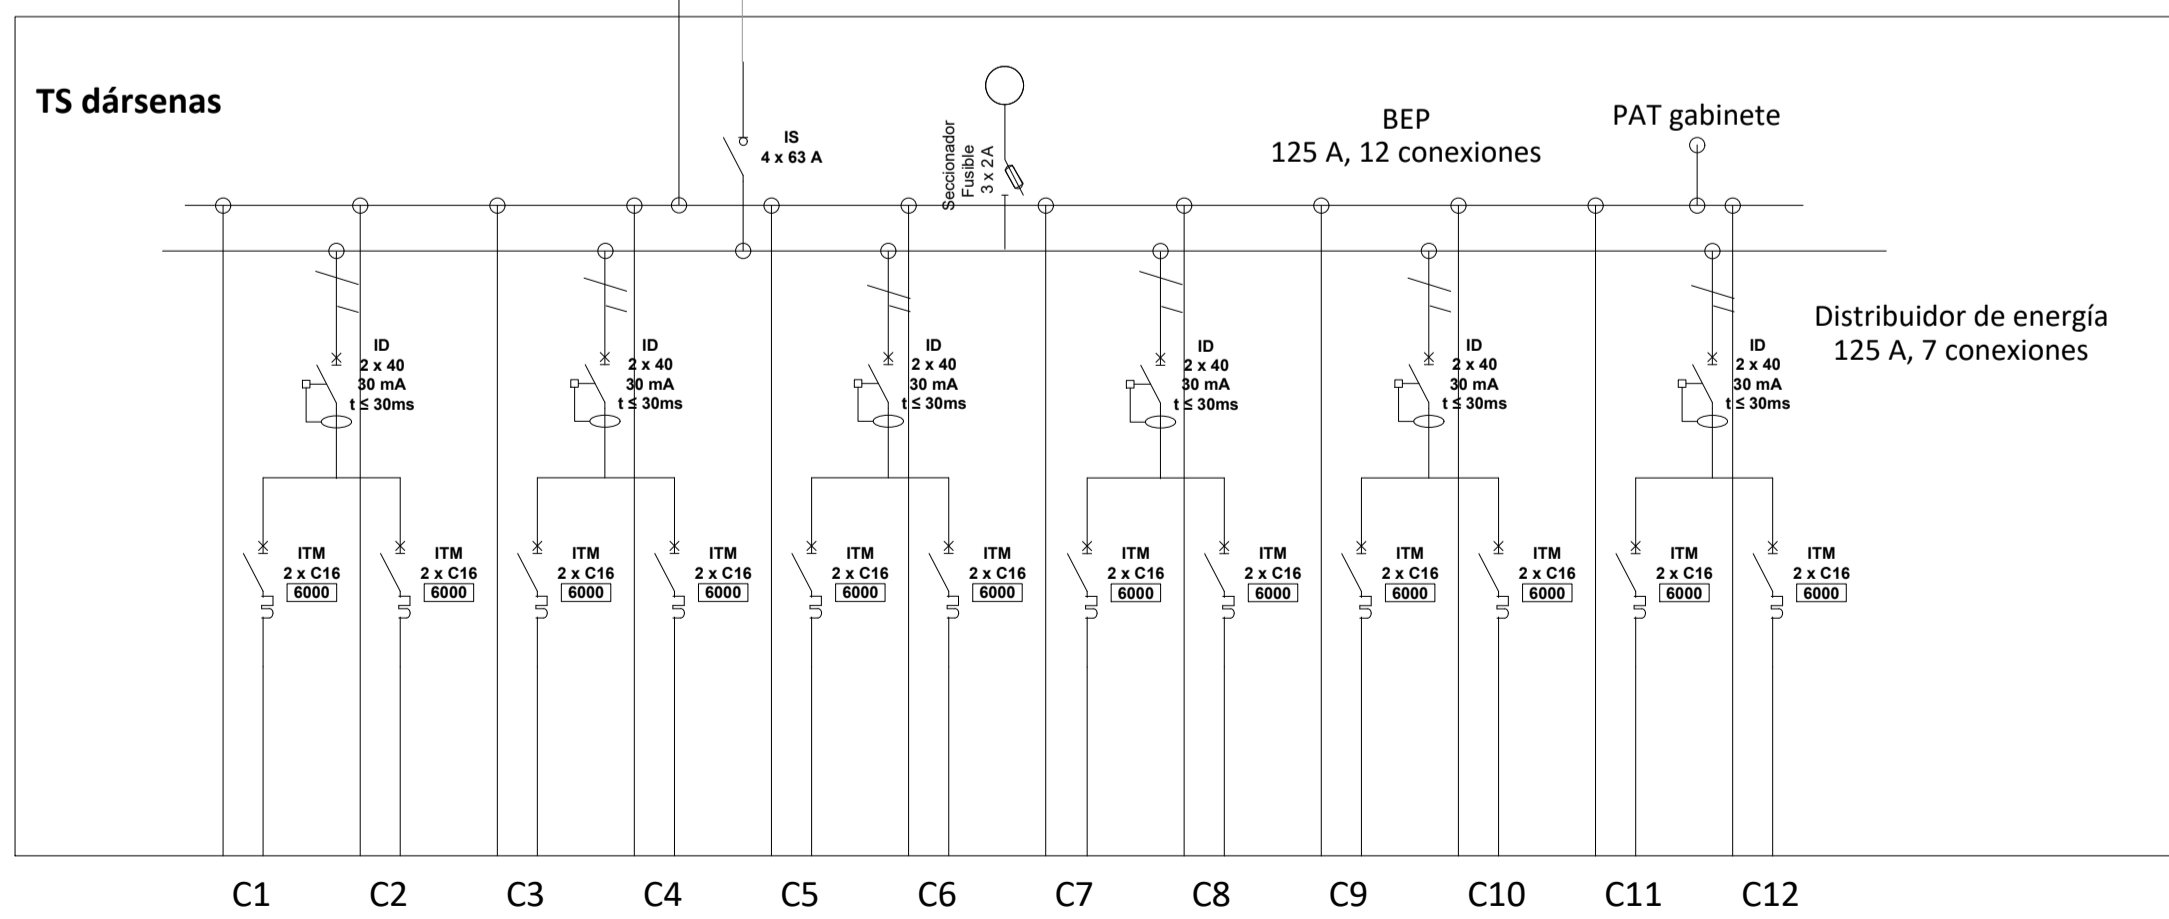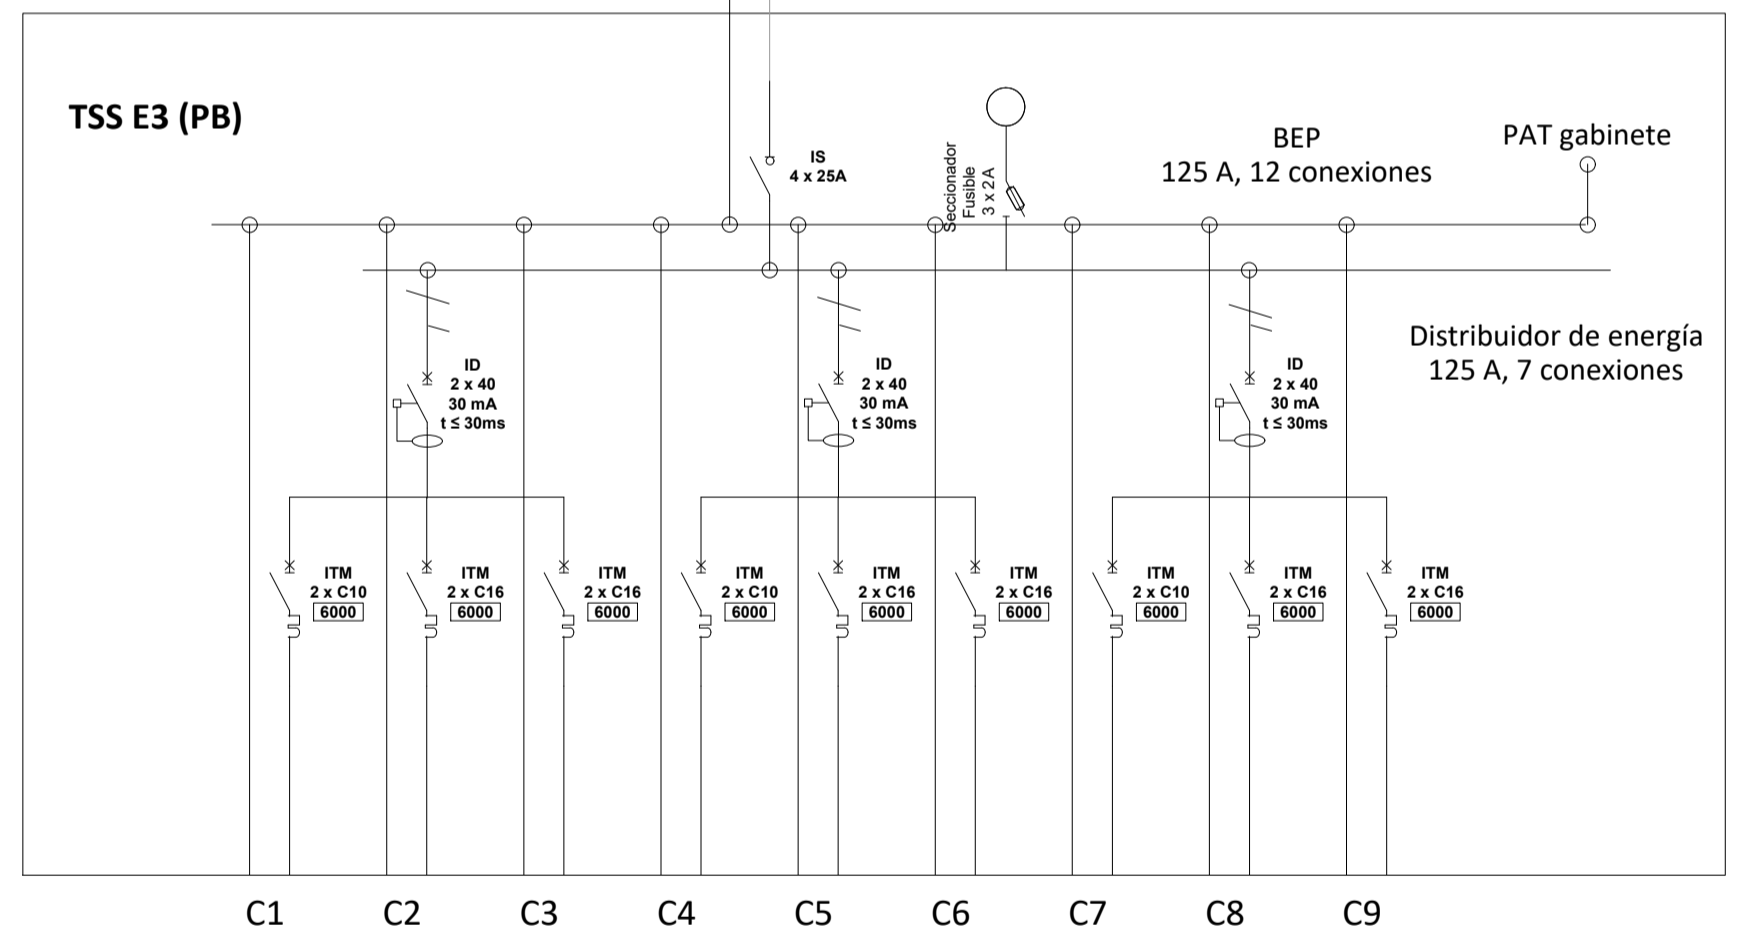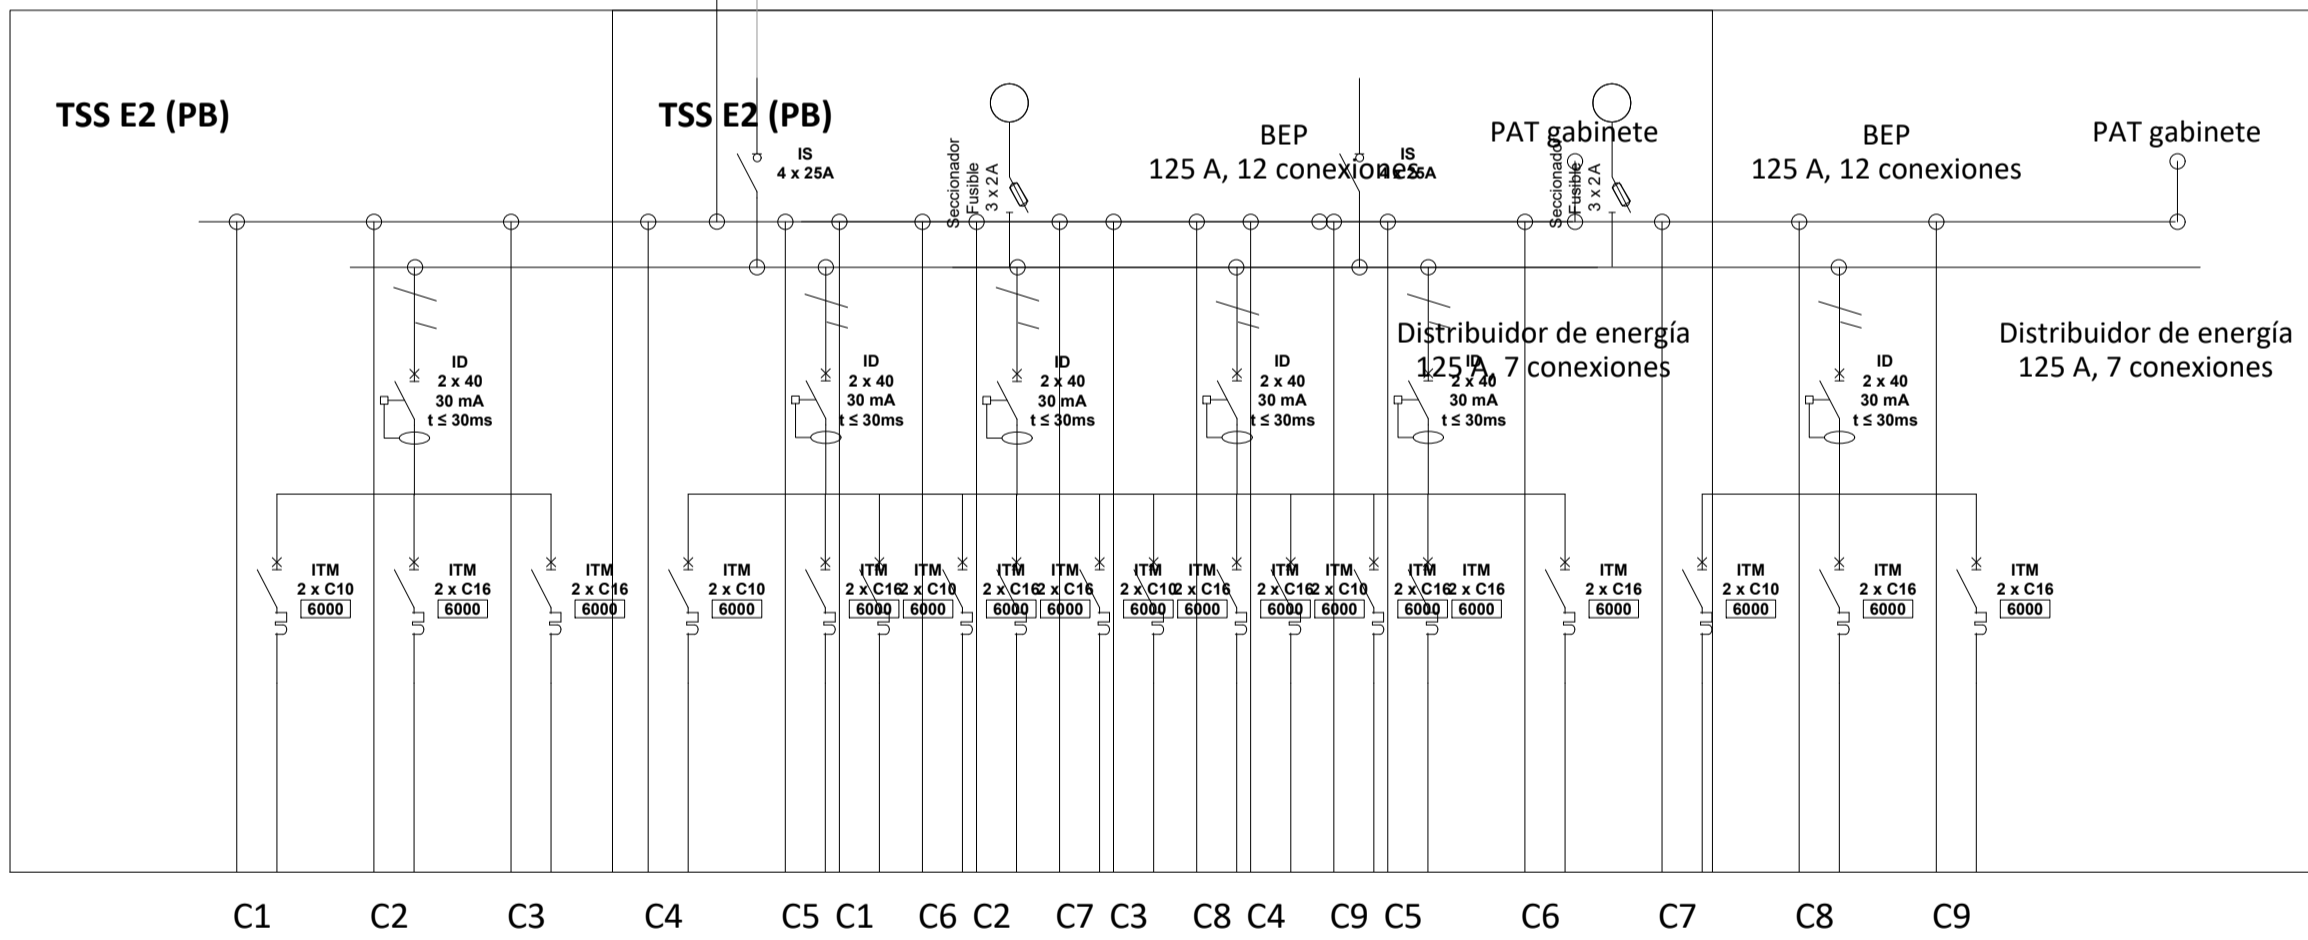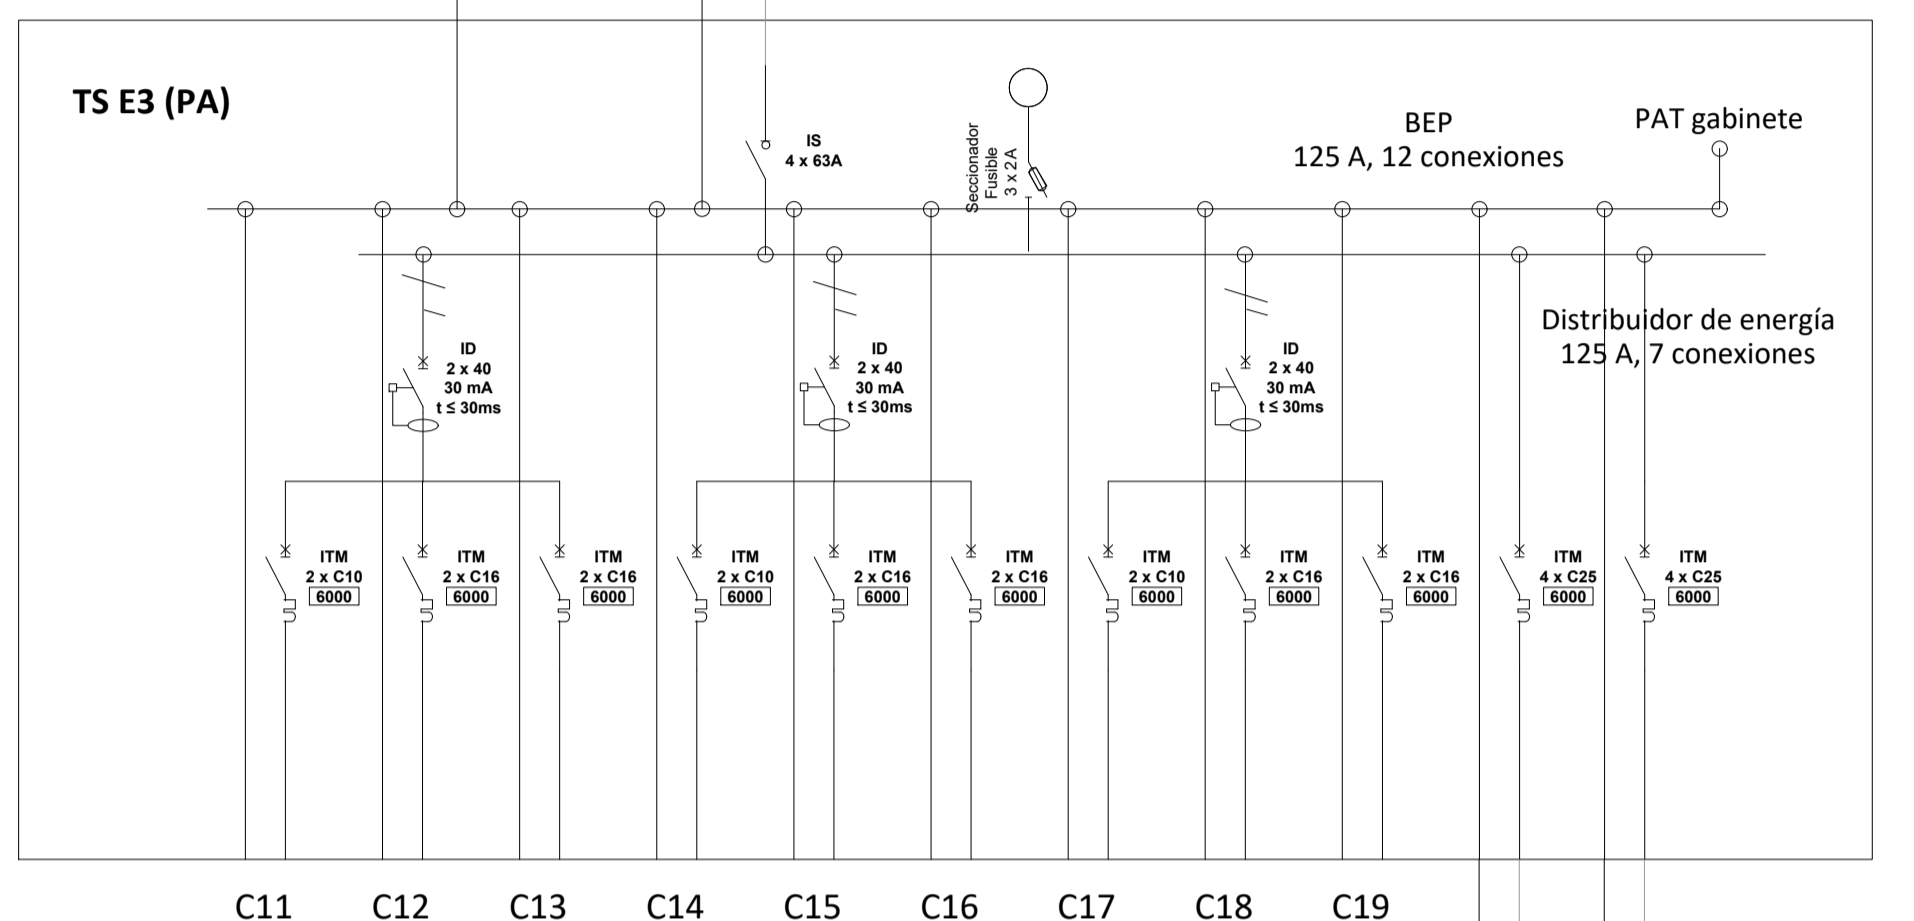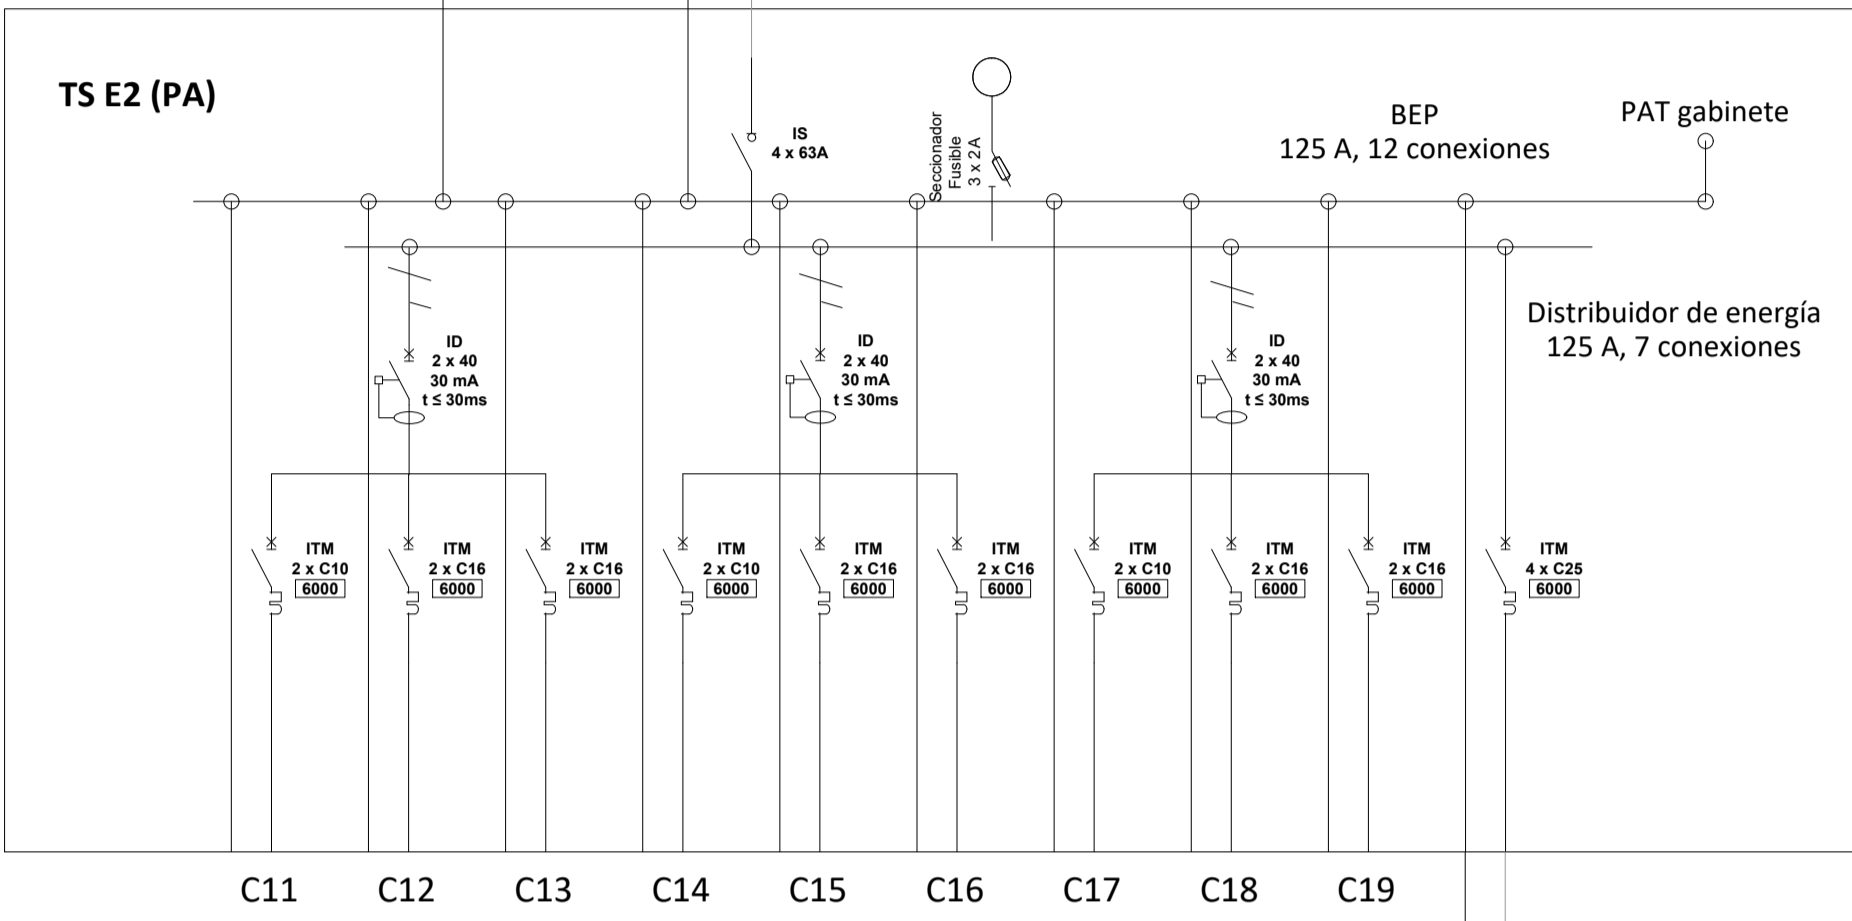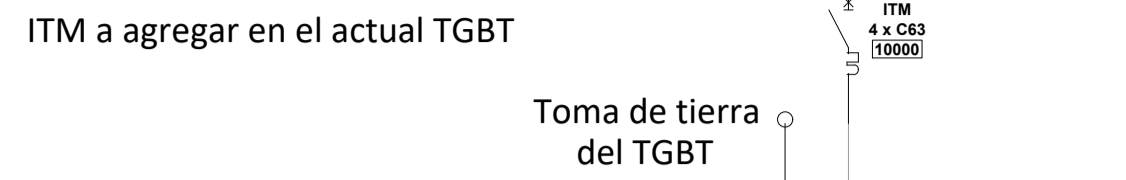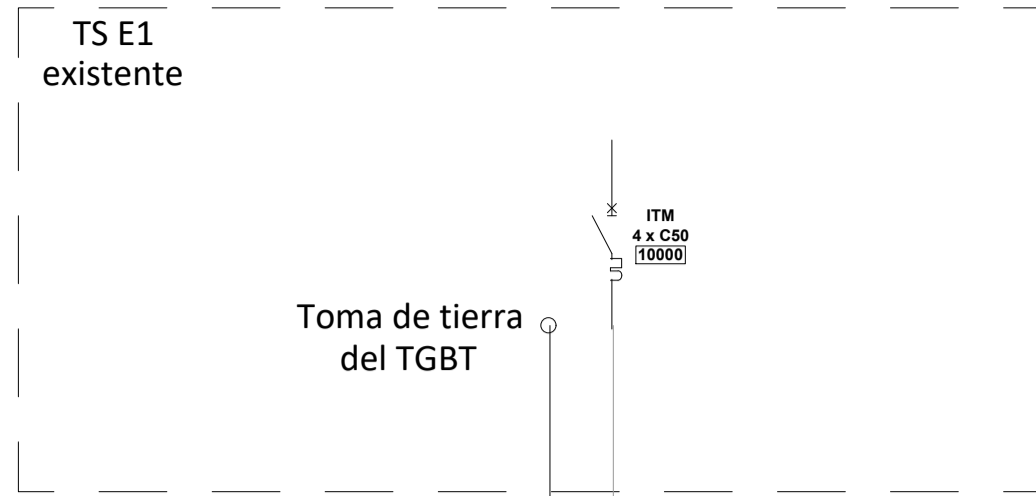

NOTAS: EL PRESENTE PLANO ES INDICATIVO. LA CONTRATISTA CONFIRMARÁ LOS PLANOS DE DETALLE DEFINITIVO QUE DEBERÁN SER APROBADOS POR LA D.G. Y LA INSPECCION DE OBRA. EL PLANO PRESENTADO POR LA CONTRATISTA ESTARÁ EN UN TOPO GRAFICO CON SU NOMENCLATURA. TODAS LAS MEDIDAS Y NÚMEROS SE VERIFICARÁN EN OBRA POR EL CONTRATISTA. TODOS LOS DETALLES CONSTRUCTIVOS SERÁN COORDINADOS Y CONTROLADOS EN OBRA.

PLANO NO APTO PARA CONSTRUCCION

MODIFICACIONES:	REVISION	FECHA	DESCRIPCION

Ministerio del Interior
Argentina

Obra: Proyecto de Renovación y modernización del Centro de Frontera Concordia, Entre Ríos

Plano: ESQUEMAS UNIFILARES

Fecha: 2021

Eq. de Proyecto: -

Dibujó: -

Revisó: -

Escala en dibujo

Plano N°
IE.09