

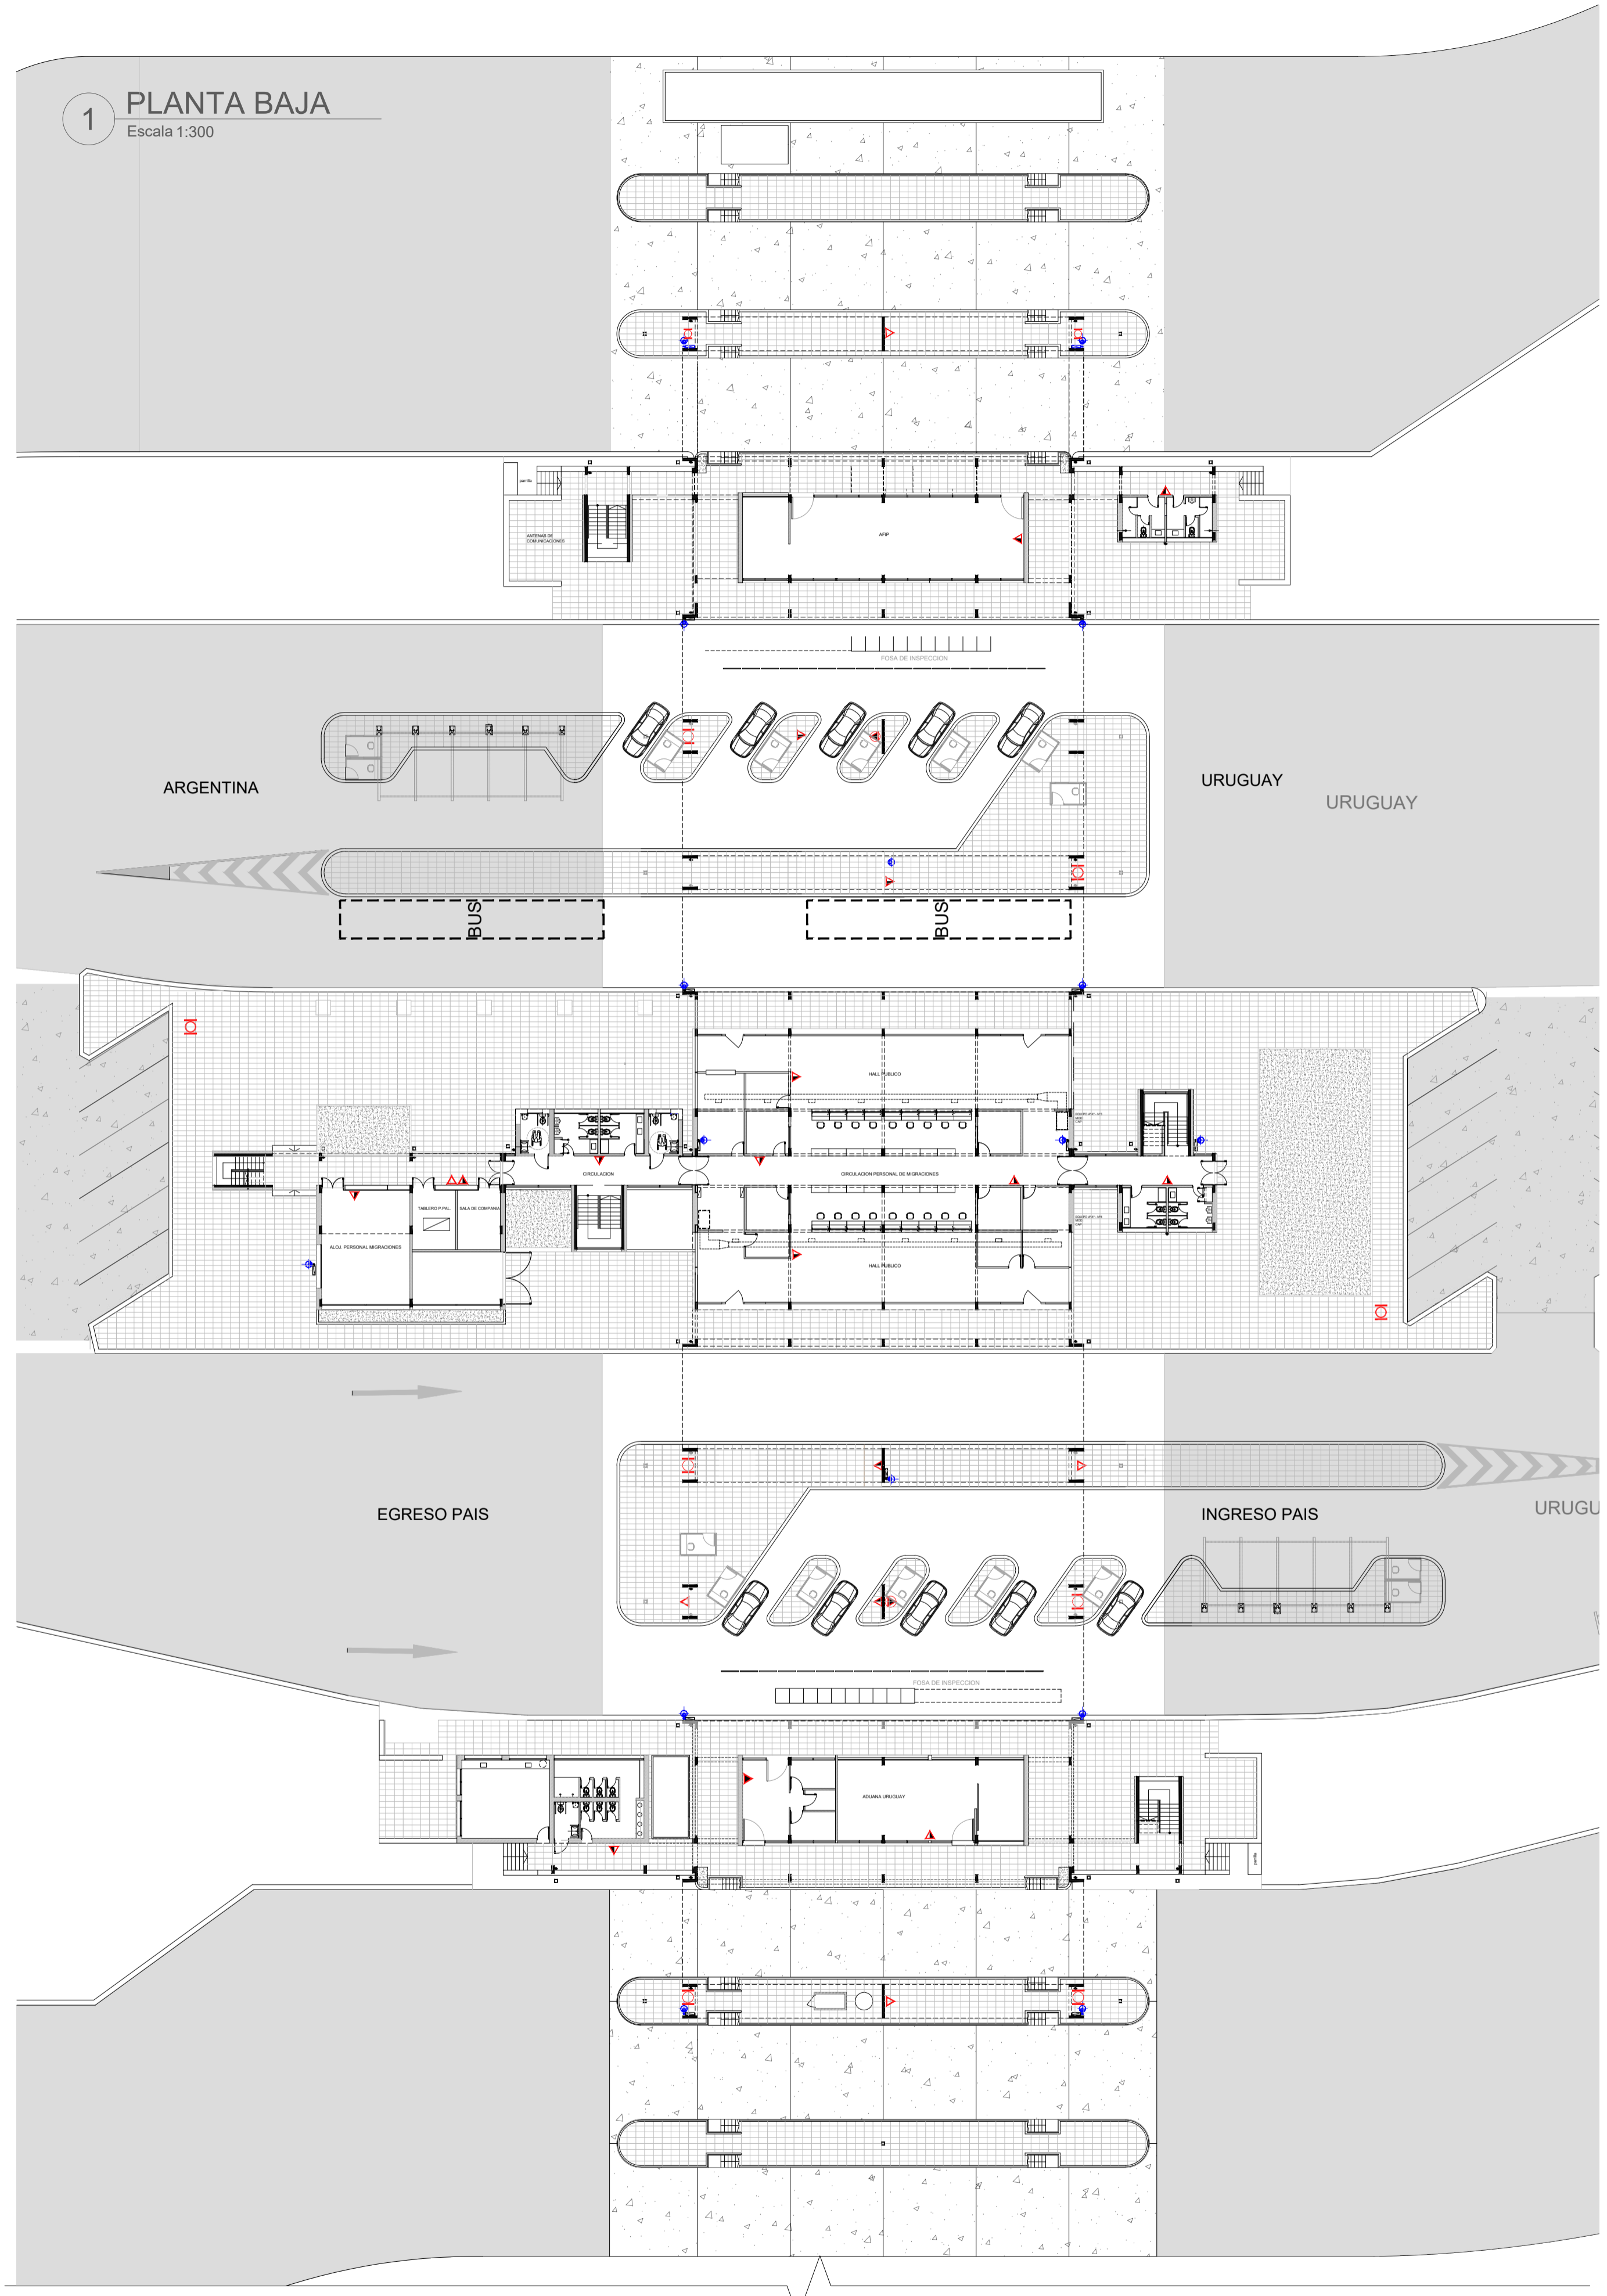


1 PLANTA BAJA  
Escala 1:300

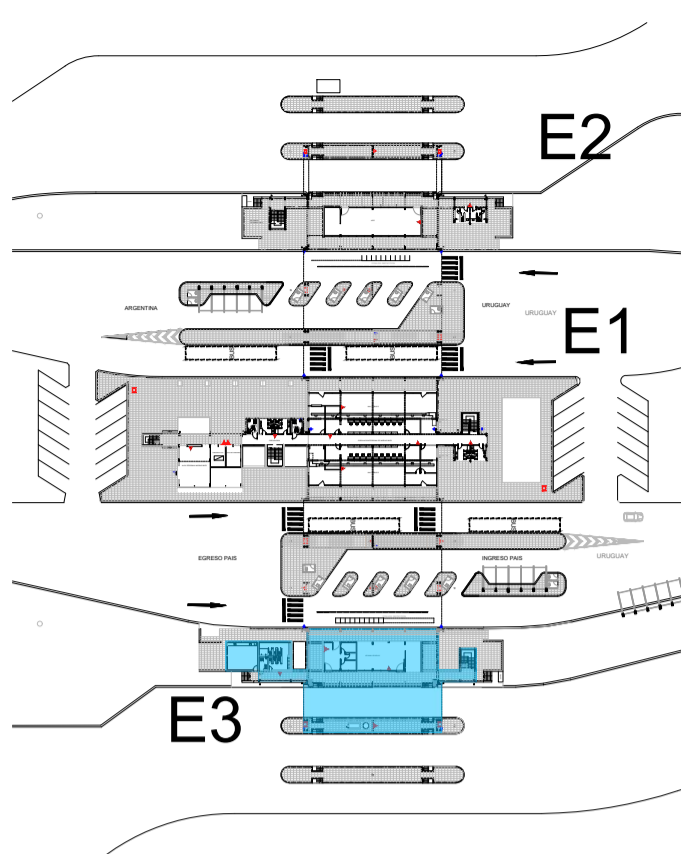

2 PLANTA ALTA  
Escala 1:300

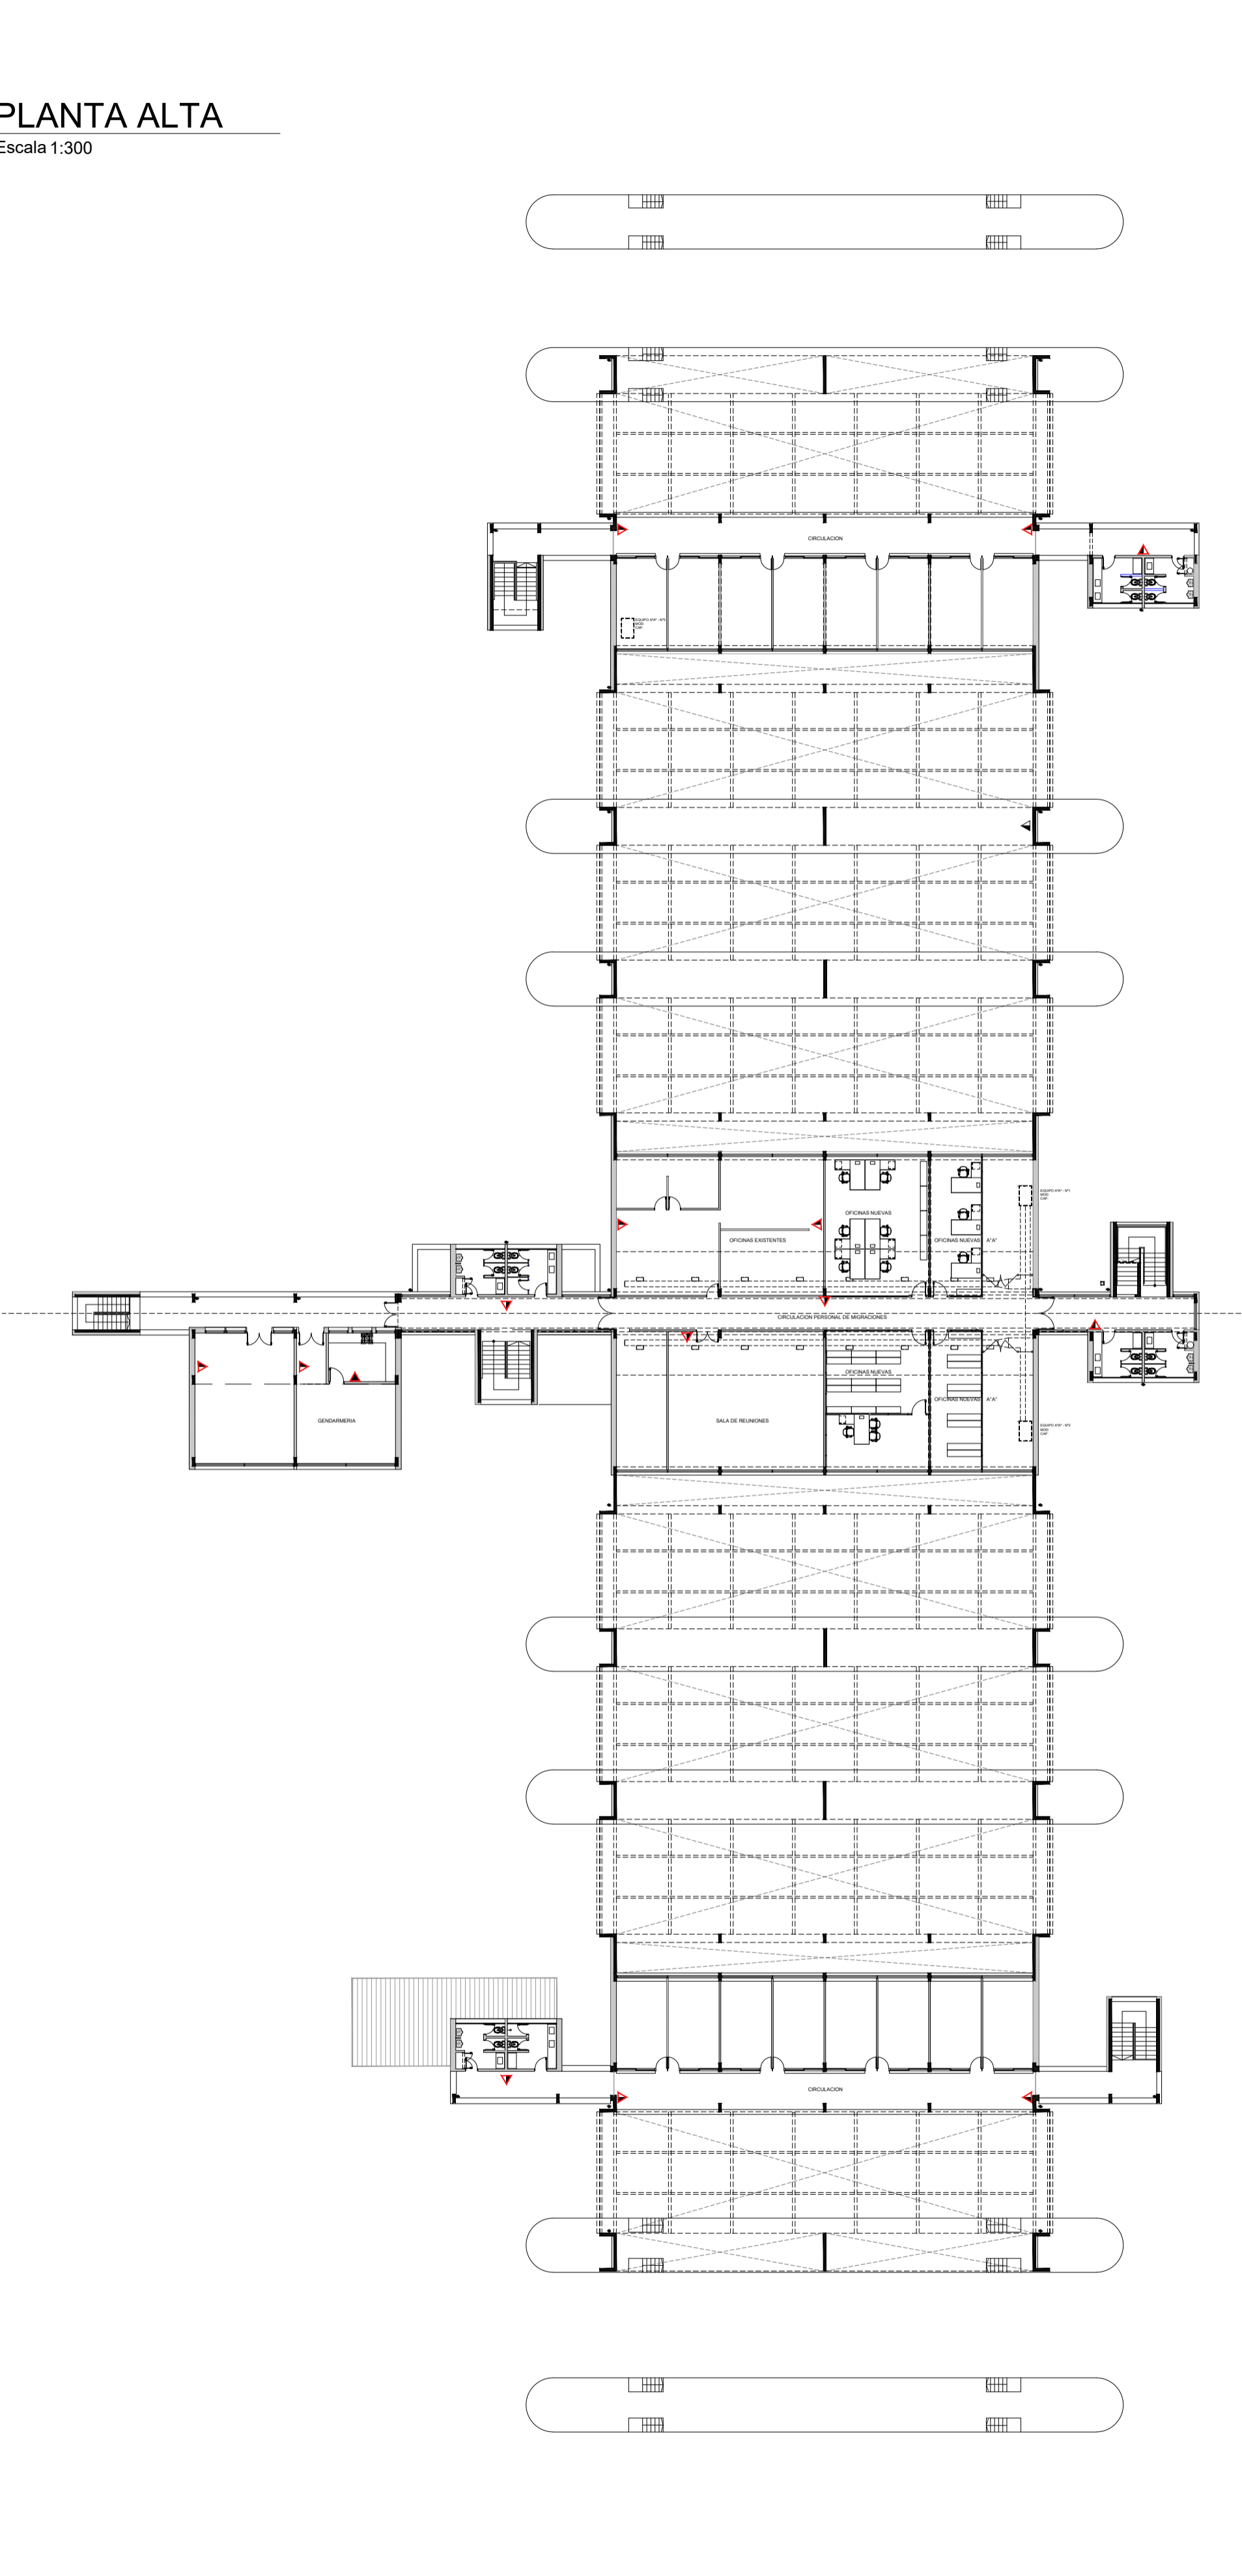


- REFERENCIAS
- EXTINTOR RODANTE PRESURIZADO ESPUMA AFFF 50Kg.
  - EXTINTOR MANUAL CO2 10Kg ABC
  - EXTINTOR MANUAL POLVO QUIMICO ABC 5Kg.
  - EXTINTOR MANUAL "K" DE AGUA Y ACETATO DE POTASIO / 6Kg.
  - EXTINTOR MANUAL HCFC 123/5Kg. PARA LOCALES CON EQUIPO ELECTRONICO.
  - HIDRANTE EXISTENTE

NOTAS:  
EL PRESENTE PLANO DE INDICATIVO LA CONTRATISTA CONFIRMARÁ LOS PLANOS DE DETALLE DEFINITIVO QUE DEBERÁN SER APROBADOS POR LA D.S. (D) Y LA INSPECCION DE OBRA. EL PLANO PRESENTADO POR LA CONTRATISTA ESTARÁ EN UN TOPO DE ALICADO CON LA SIGUIENTE RESERVA:  
TODAS LAS MEDIDAS Y MÓDULOS SE VERIFICARÁN EN OBRA POR EL CONTRATISTA.  
TODOS LOS DETALLES CONSTRUCTIVOS SERÁN COORDINADOS Y COMPROBADOS EN OBRA.


PLANO NO APTO PARA CONSTRUCCION

MODIFICACIONES:	REVISION	FECHA	DESCRIPCION


1 PLANTA BAJA  
Escala 1:100

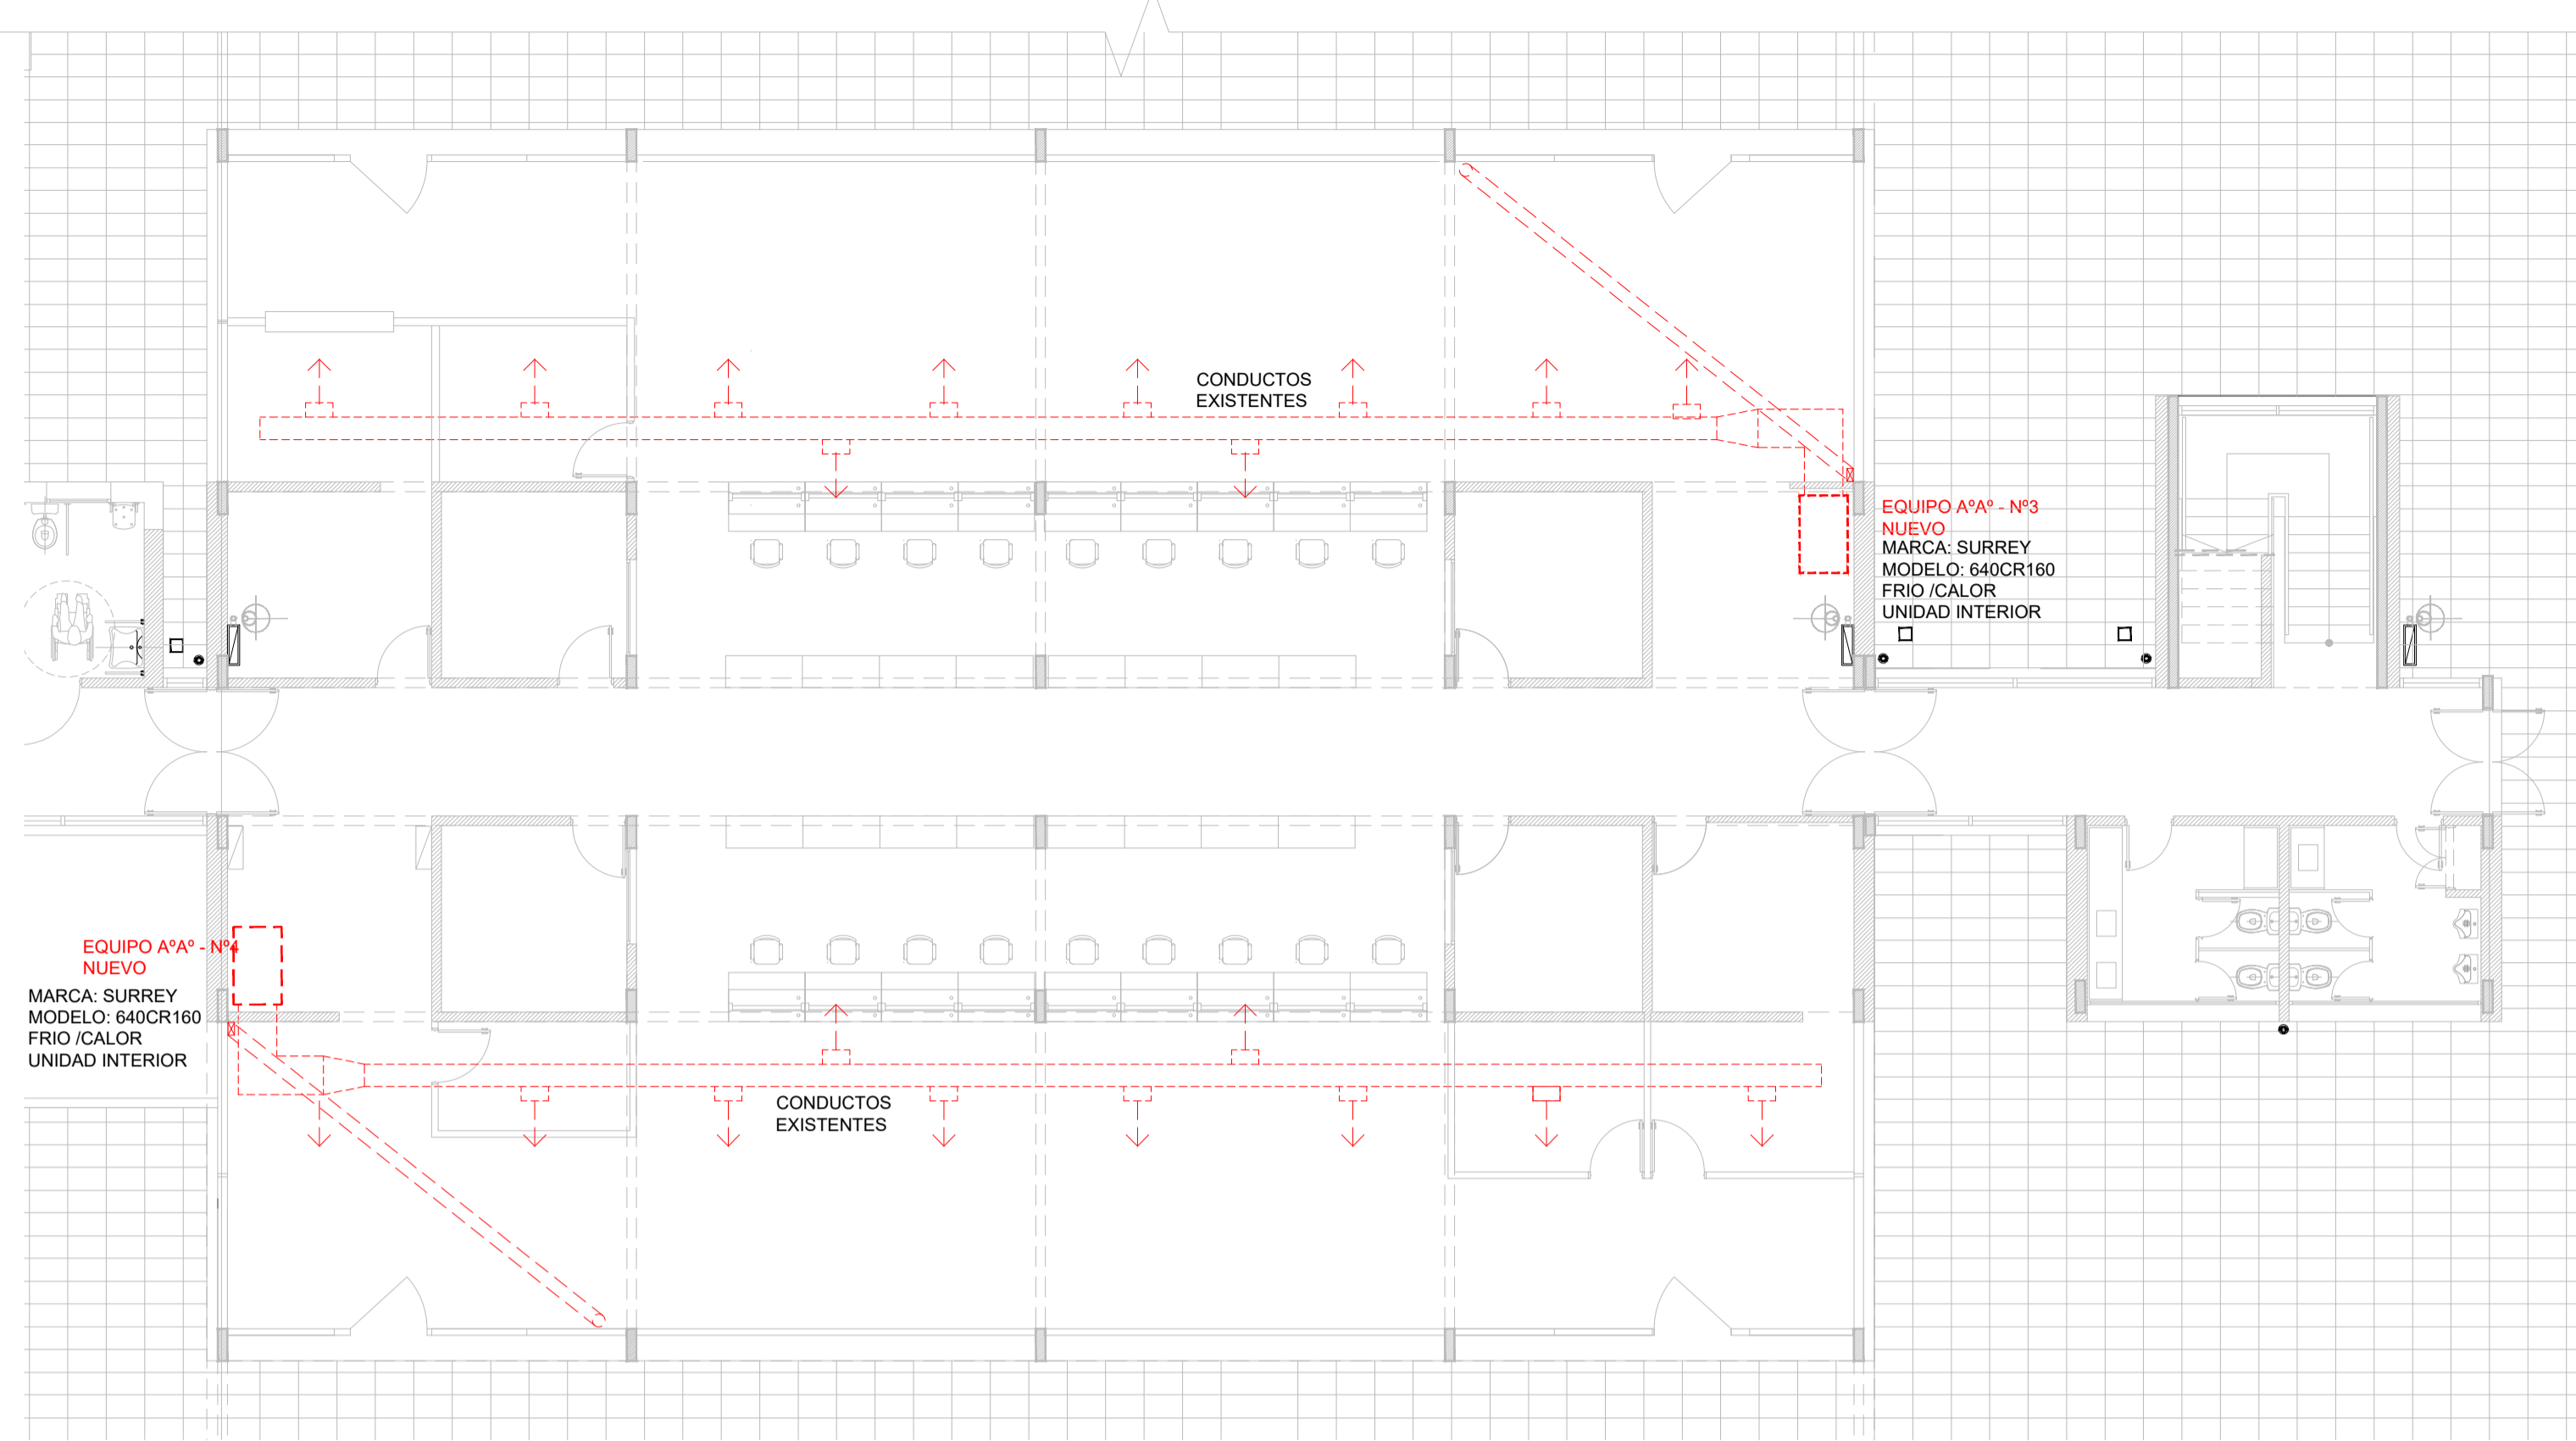


4 CORTE  
Escala 1:100

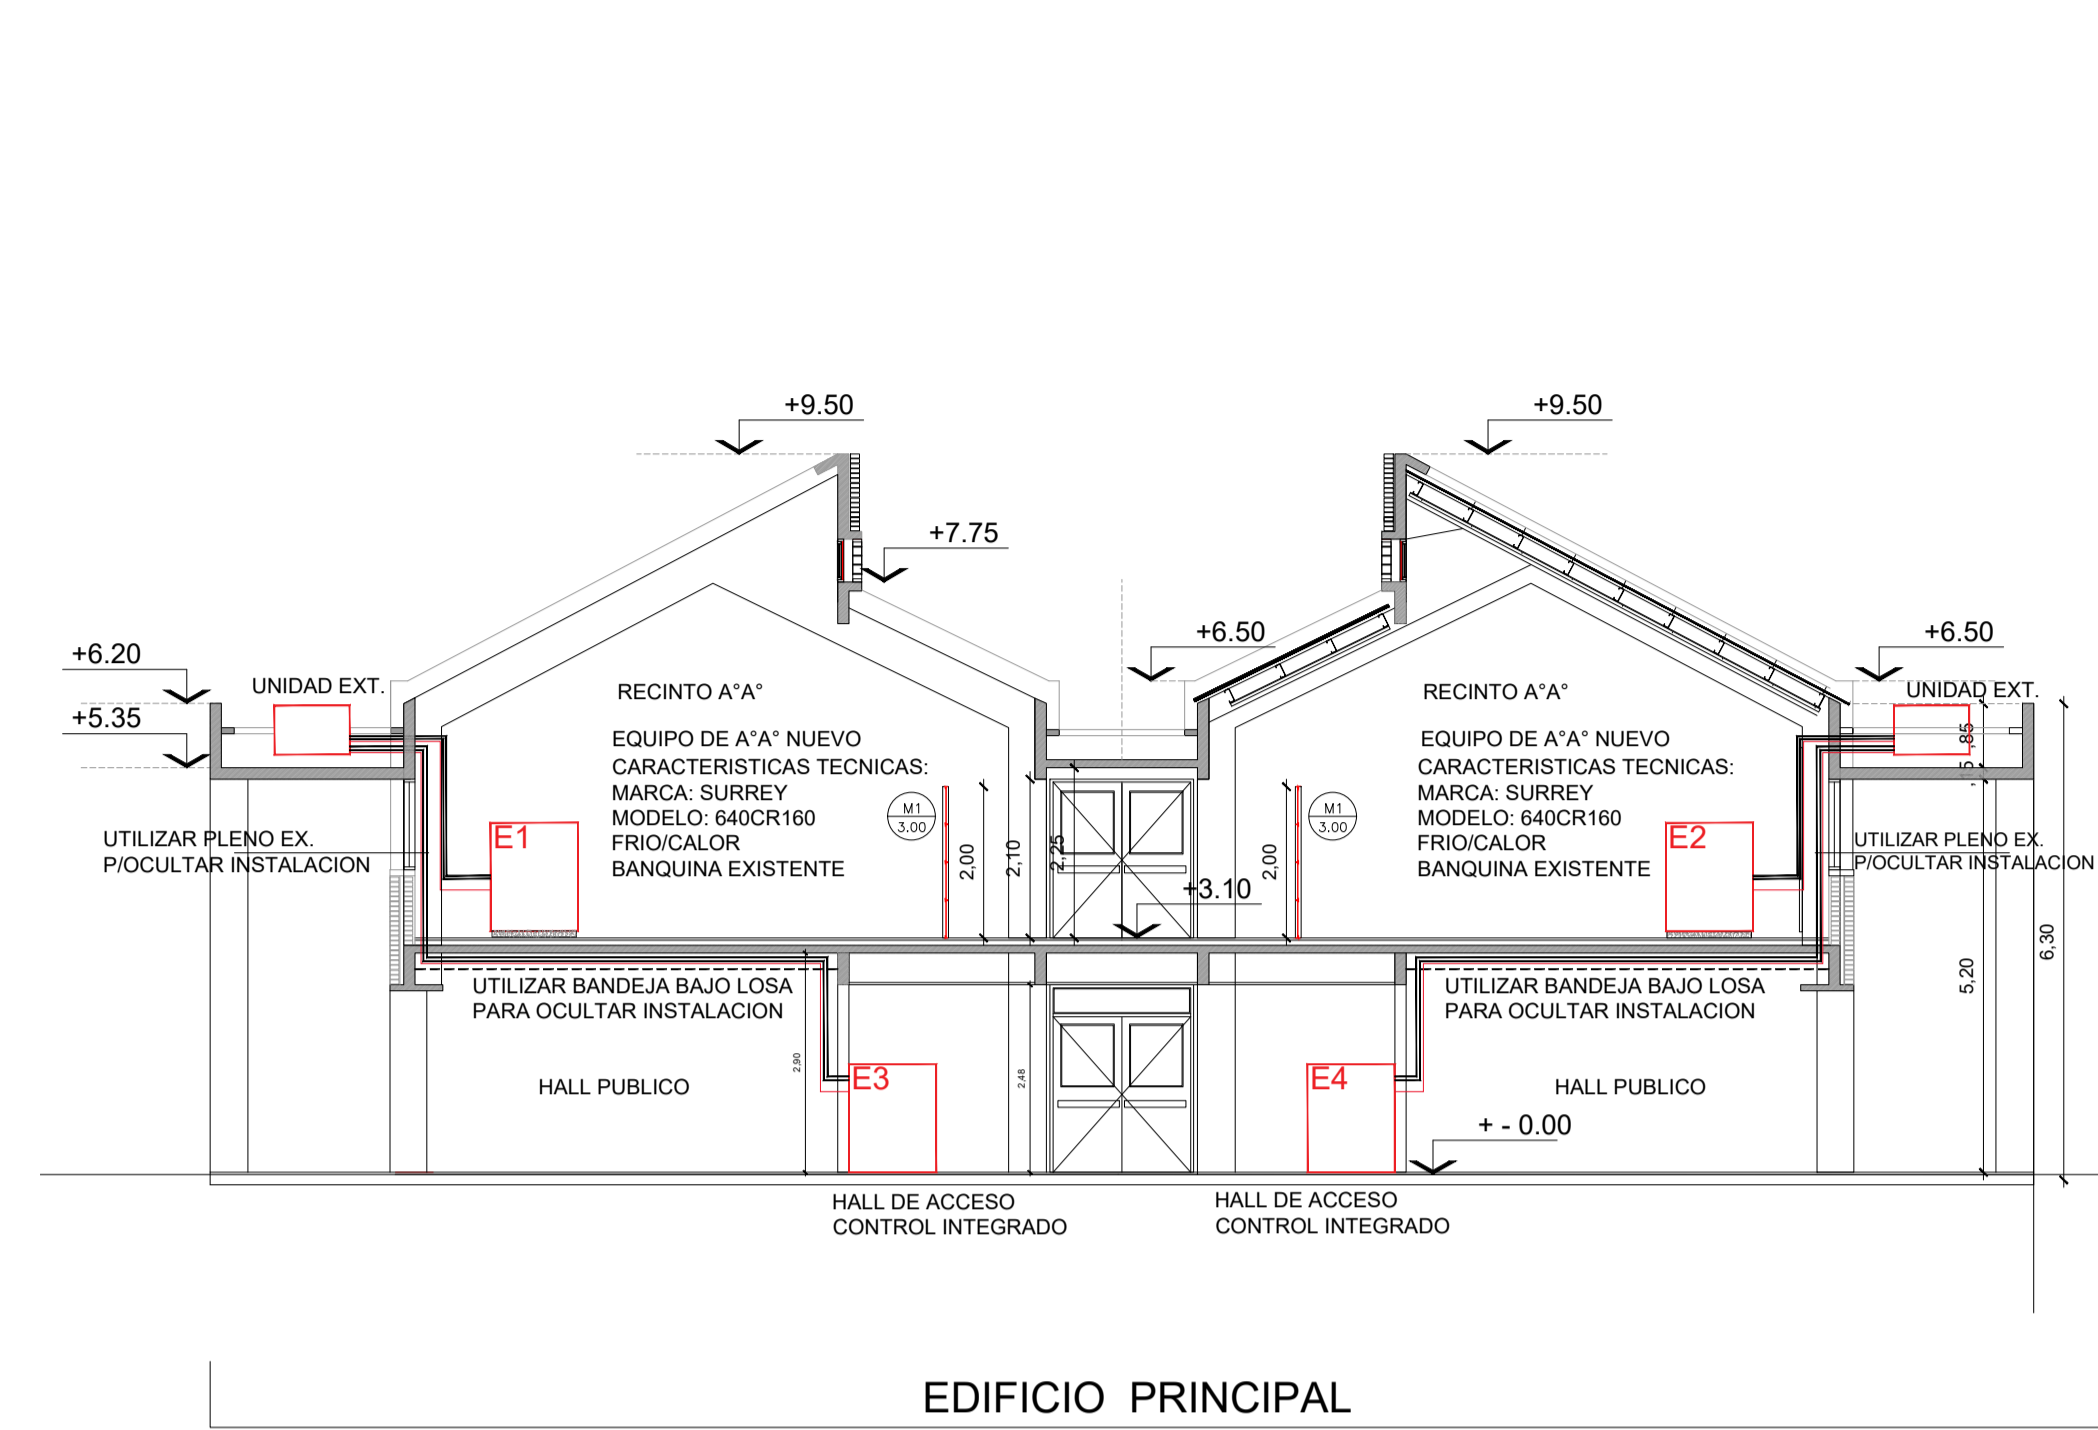


CORTE A-A

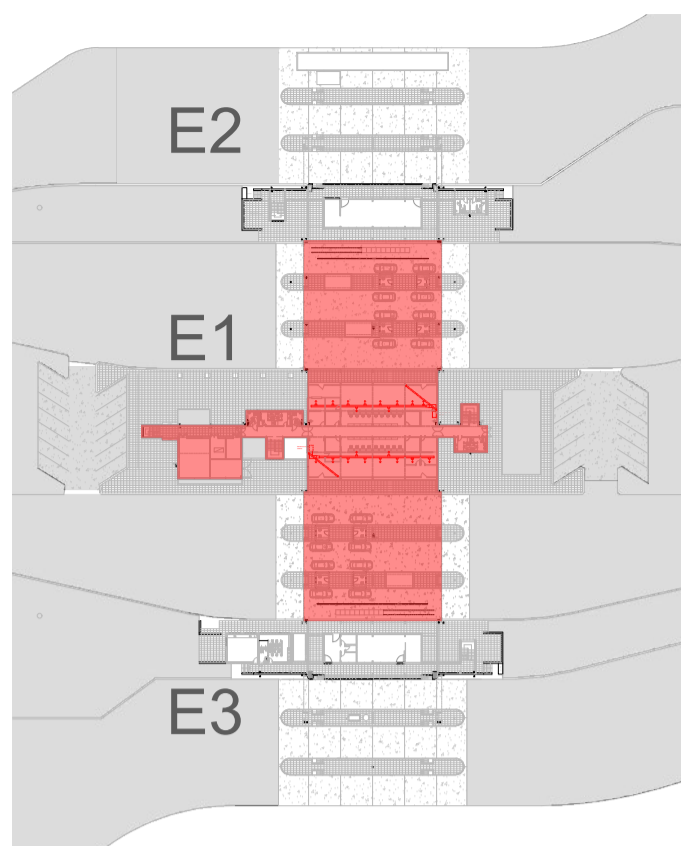

2 PLANTA ALTA  
Escala 1:100

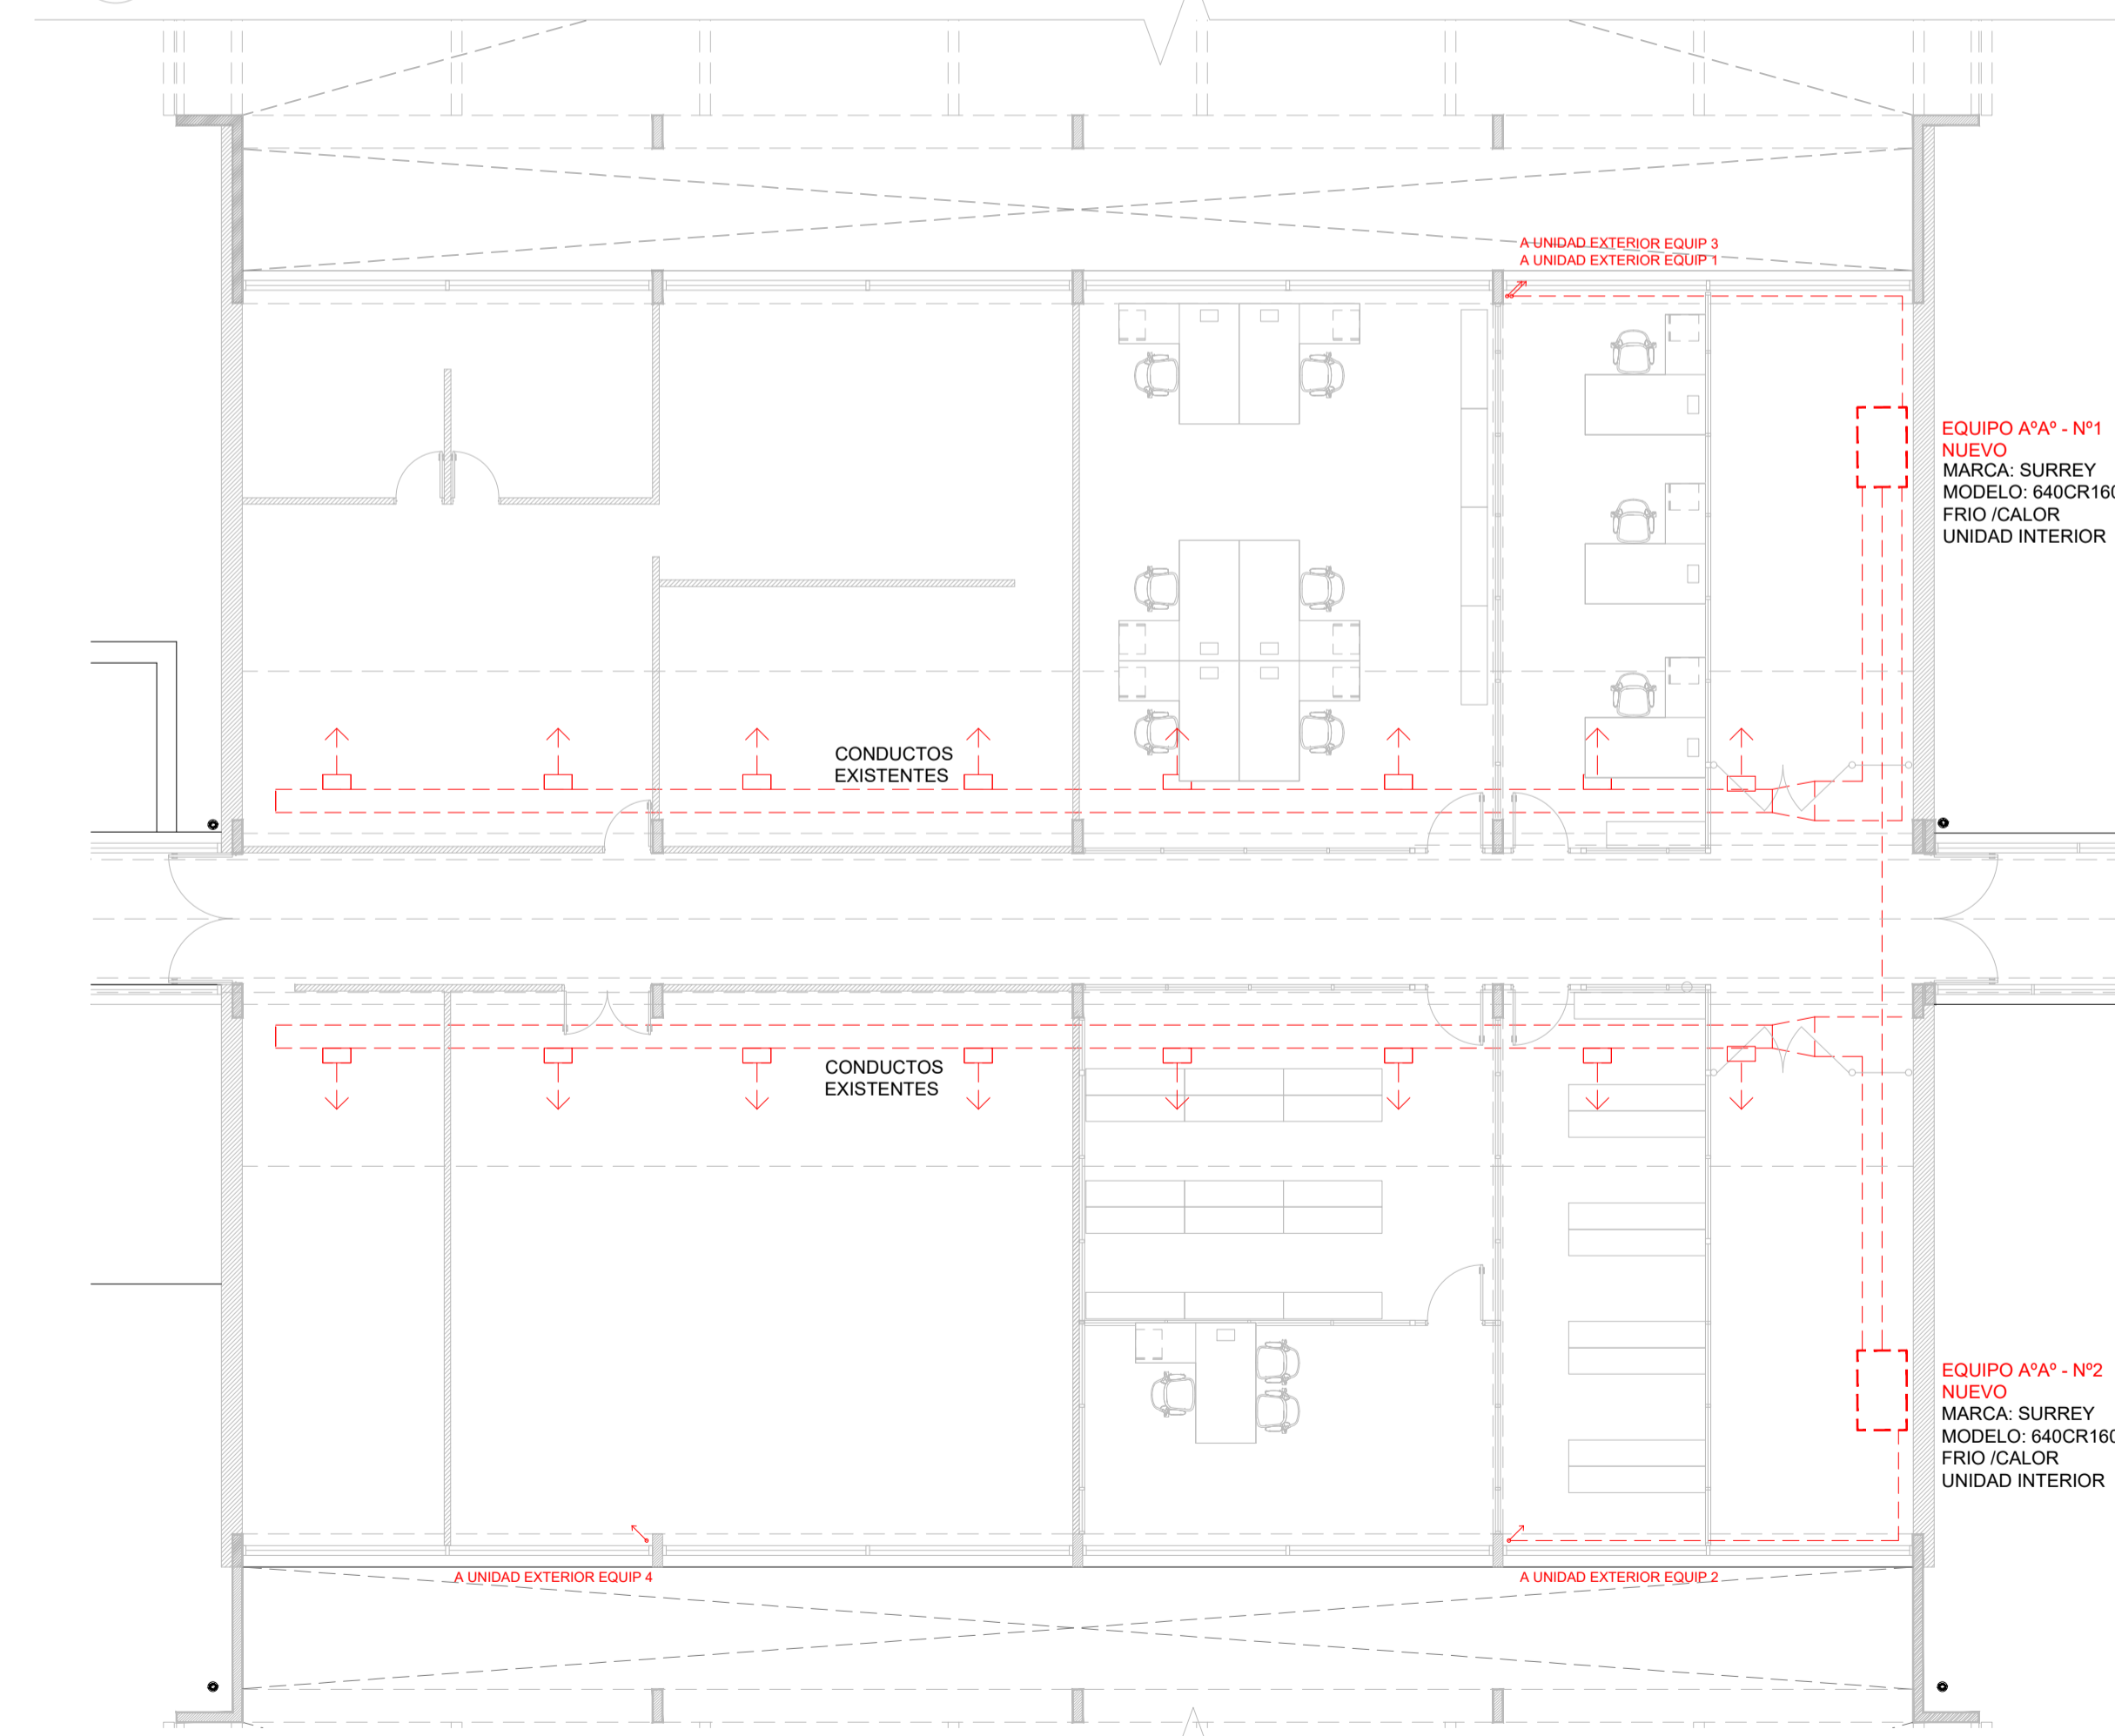

3 PLANTA TECHOS  
Escala 1:100

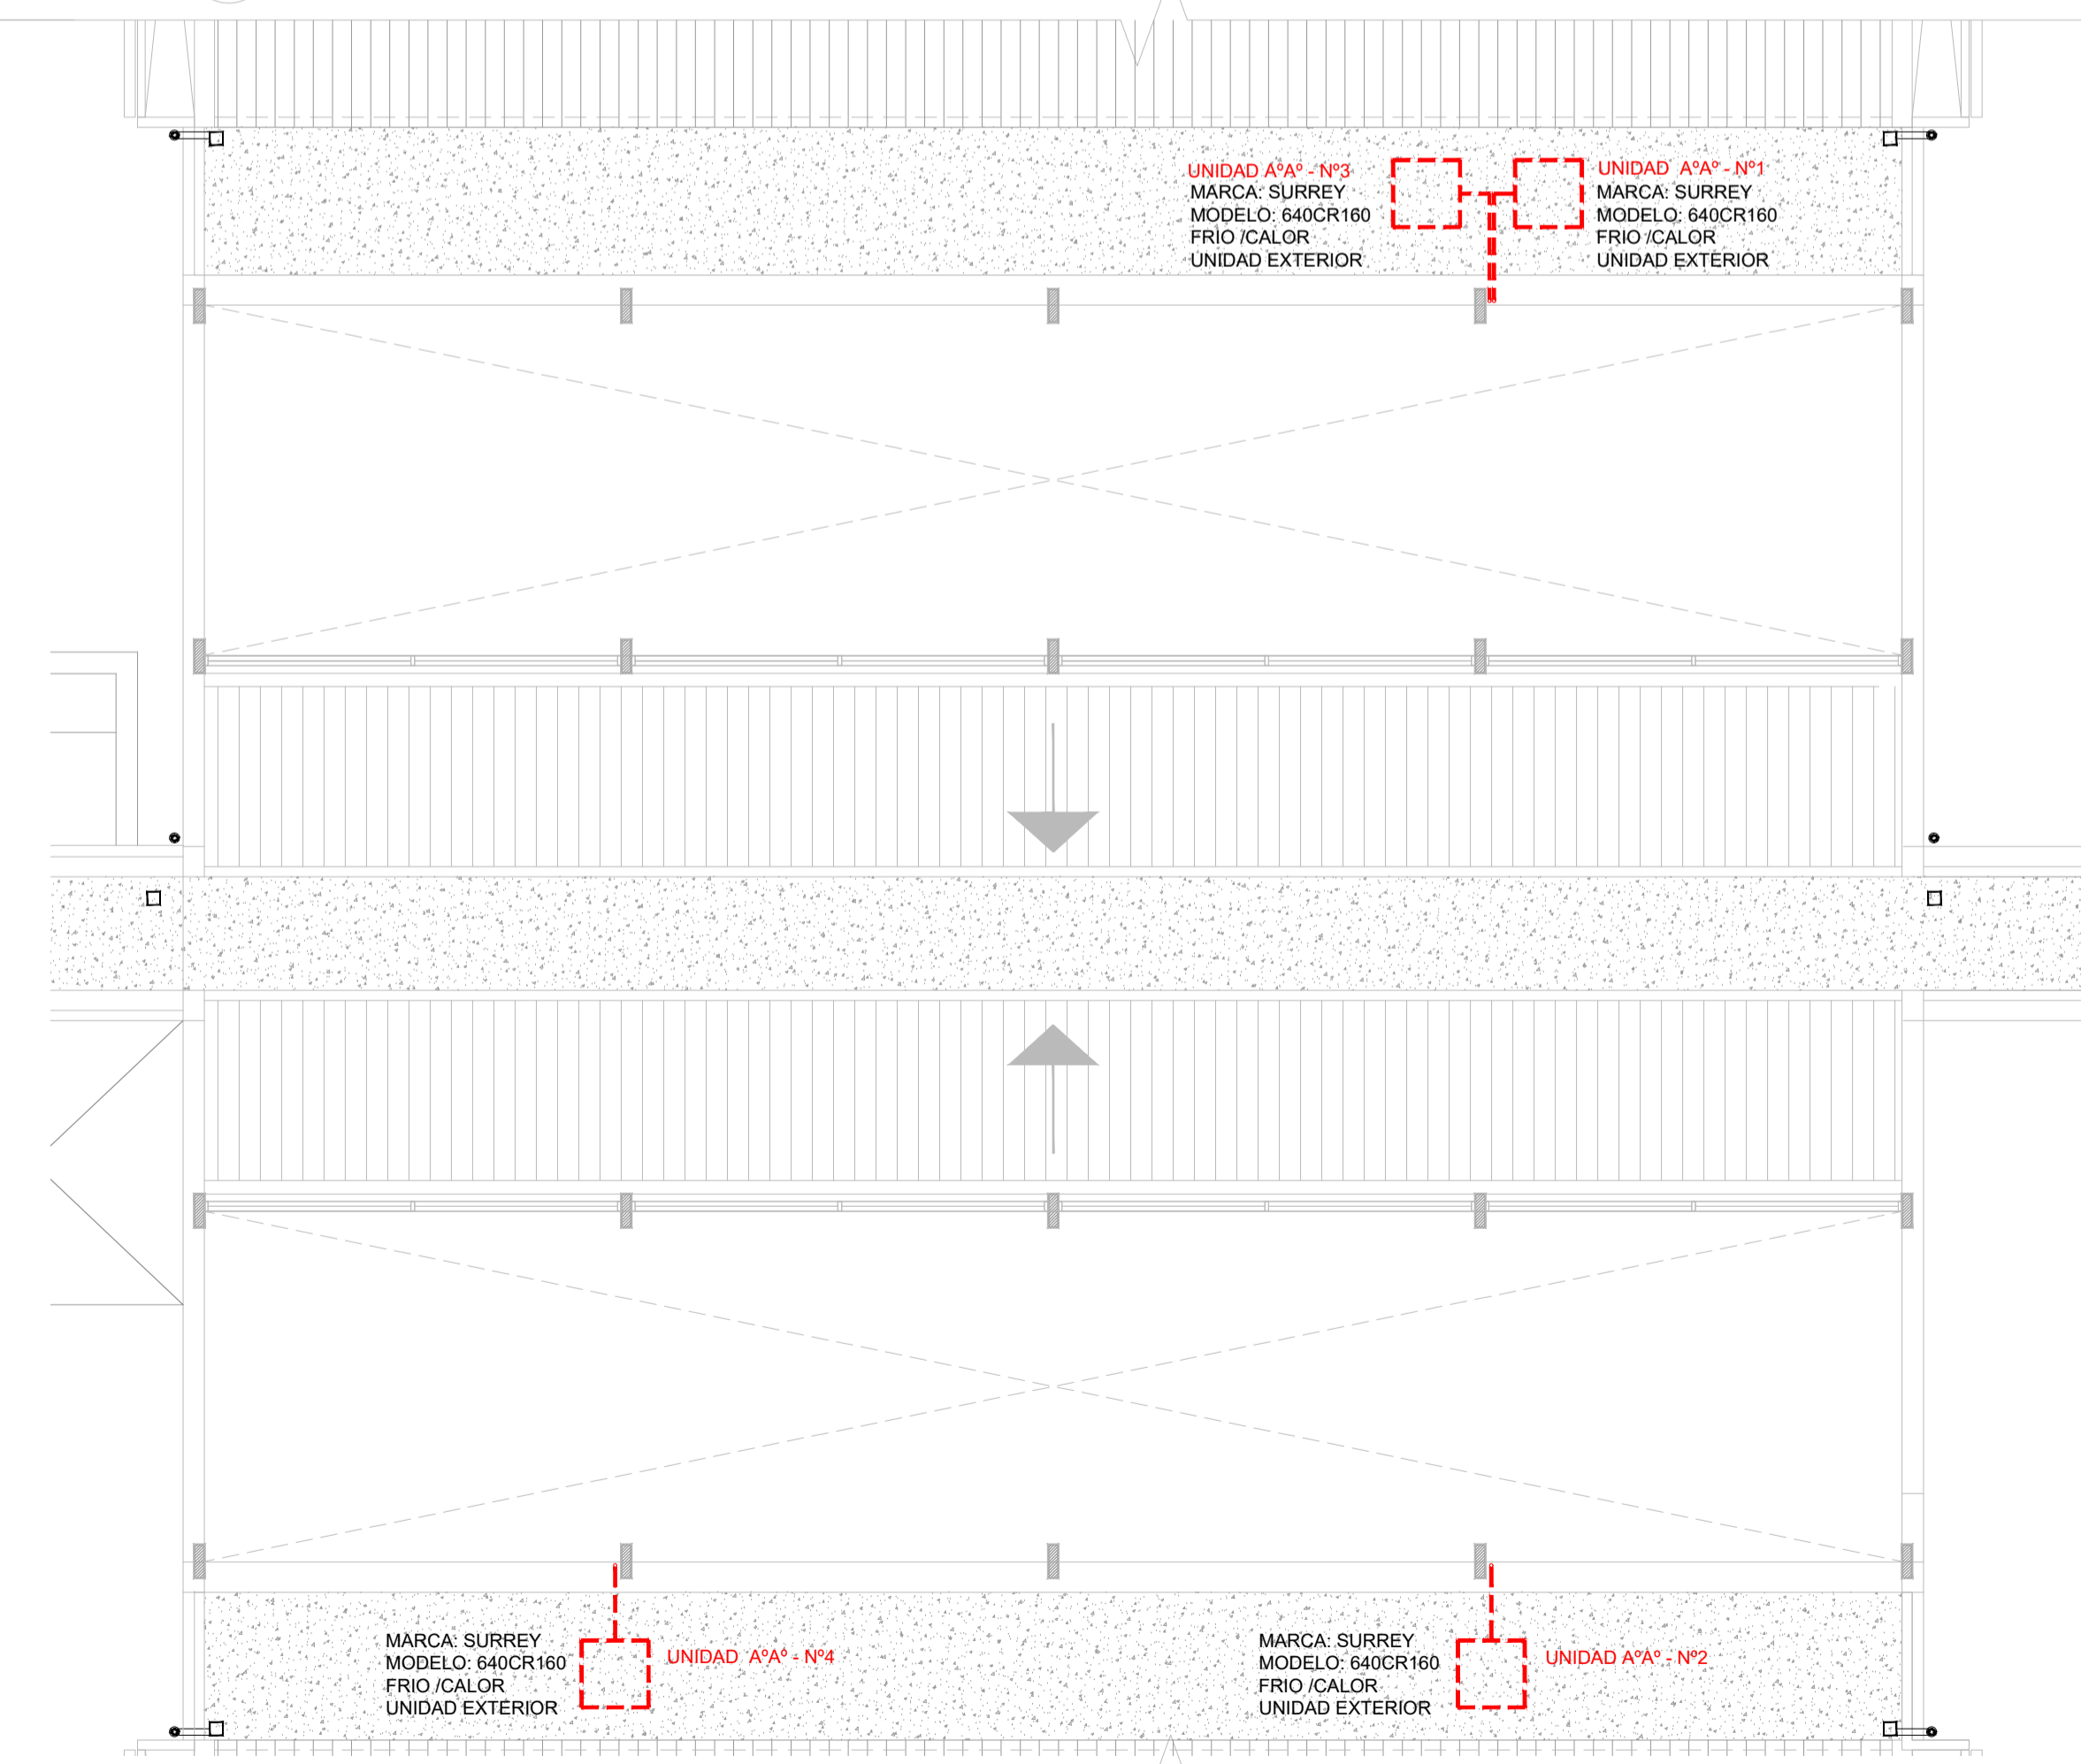

NOTAS:  
EL PRESENTE PLANO ES INDICATIVO. LA CONTRATISTA CONFECCIONARA LOS PLANOS DE DETALLE DEFINITIVO QUE DEBERAN SER APROBADOS POR LA D.S. Y LA INSPECCION DE OBRA. EL PLANO PRESENTADO POR LA CONTRATISTA ESTARA EN UN TOPO GRAFICO QUE SERA ENTREGADO A LA CONTRATISTA.  
TODAS LAS MEDIDAS Y MARGENES DE VERIFICAR EN OBRA POR EL CONTRATISTA.  
TODOS LOS DETALLES CONSTRUCTIVOS SERAN COORDINADOS Y COMPROBADOS EN OBRA.

PLANO NO APTO PARA CONSTRUCCION

MODIFICACIONES:	REVISION	FECHA	DESCRIPCION

