

Programa Nacional de Escuelas



PROMEDU III



Ministerio de Educación y Deporte

Ministerio del Interior, Obras Públicas y Vivienda  
Presidencia de la Nación

OBRA:

PATAGONES  
I.S.F.D. N° 25

LOCALIZACION:

Calle Piedrabuena e/ Calle Buenos Aires  
y Calle Santa Fé

UNIDAD EJECUTORA

FOLIO

N° .....

LOCALIZACION:

Calle Piedrabuena e/ Calle Buenos Aires  
y Calle Santa Fé

NOMBRE:

ESTRUCTURA SOBRE PLANTA BAJA

PLANO N°:

E-02

PROYECTO:

UEPPFE / Unidad Ejecutora Provincial de Programas con  
Financiamiento Externo  
DIRECCION GENERAL DE CULTURA Y EDUCACION

RESPONSABLE:

ARCHIVO:

PATAGONES - ISFD N° 25 - ESTRUCTURA.dwg

ESCALA:

1:100

FECHA:

OCTUBRE 2016

FIRMA:

MODIFICACIONES:

FECHA:

OBSERVACIONES:

FECHA:


OBSERVACIONES:

FECHA:

OBSERVACIONES:

FECHA:

OBSERVACIONES:

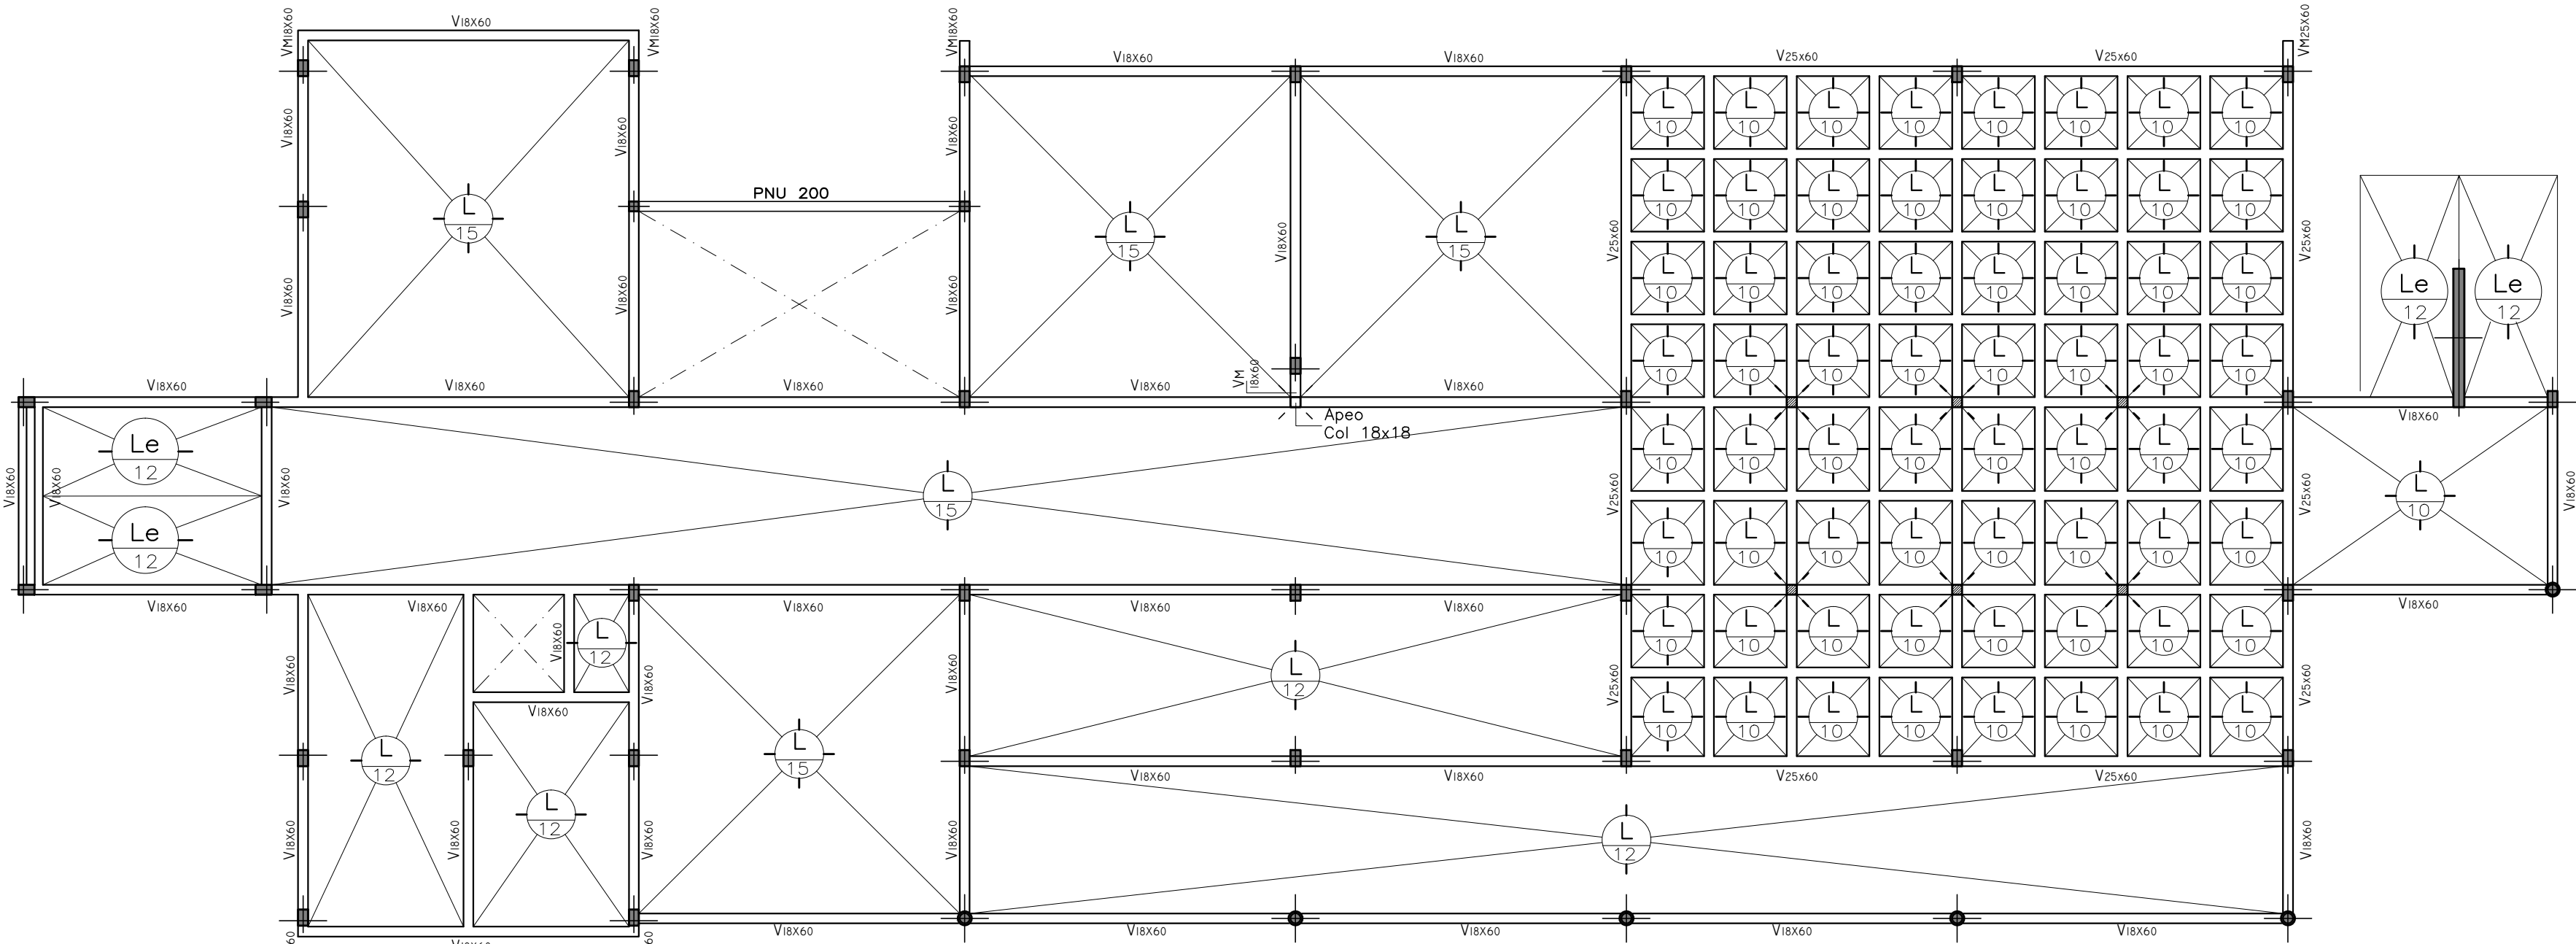

| MATERIALES             |              |
|------------------------|--------------|
| Hormigon               | .....H17     |
| Acero                  | .....ADN 420 |
| Acero Vigas y          |              |
| Perfiles Metricos      | .....F24     |
| RECUBRIMIENTOS MINIMOS |              |
| Losas                  | .....2,0cm   |
| Vigas                  | .....2,0cm   |
| Columnas y Tabiques    | .....2,0cm   |
| Vigas de Fundacion     | .....3,0cm   |
| Fundacion              | .....4,0cm   |

**NOTA:**

El oferente realizará todas las previsiones y estudios necesarios para confeccionar su oferta, tanto en la verificación de las características mecánicas del suelo (estudio de suelos), niveles, rellenos como en la estructura propiamente dicha.

La información técnica incluida en el Pliego relativa a lo mencionado es solo referencial y no exime al oferente de la responsabilidad de realizar todos los estudios técnicos necesarios a su cargo.

Dado que las dimensiones indicadas son a título ilustrativo cualquier modificación incluido el tipo estructural no dará lugar a reajuste alguno del monto del contrato, ni del plazo de ejecución. En todos los casos la documentación a realizar por la contratista será presentada y evaluada para su aprocaición en la Unidad Ejecutora Provincial.