


GOBIERNO DE LA PROVINCIA DE SANTIAGO DEL ESTERO  
MINISTERIO DE OBRAS Y SERVICIOS PUBLICOS  
DIRECCION GENERAL DE ARQUITECTURA

Obra: REFACCION, AMPLIACION Y  
Y PUESTA EN VALOR DEL EDIFICIO  
DEL COLEGIO DEL CENTENARIO

Ubicacion: Av. Rivadavia (O) 701 - Santiago del Estero

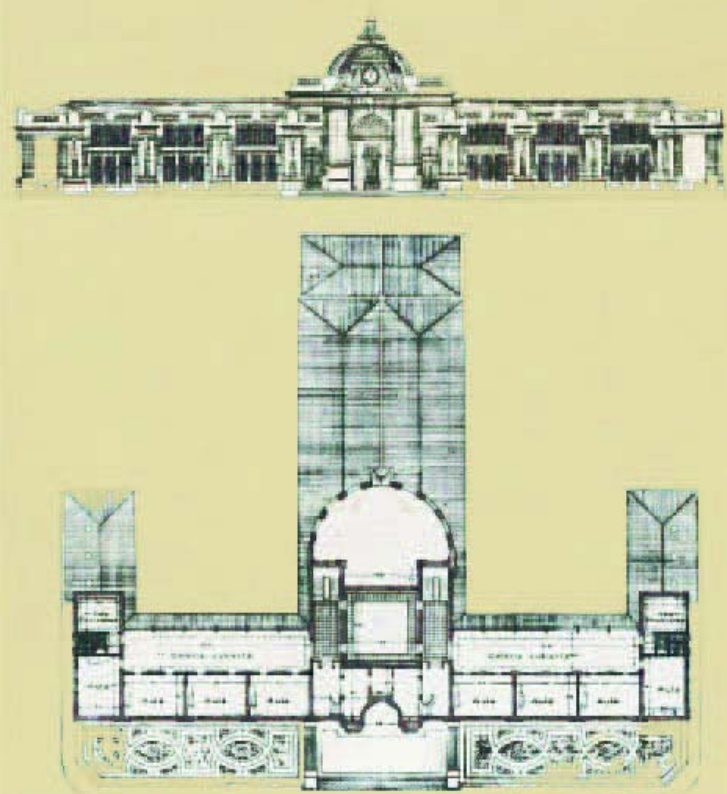

OBSERVACIONES

FECHA Julio del 2016

DESIGNACION

PLANTA GENERAL

PLANO

INSTALACION ELECTRICA  
PLANTA ALTA

PLANO N° 22

ESCALA 1:250

CC1