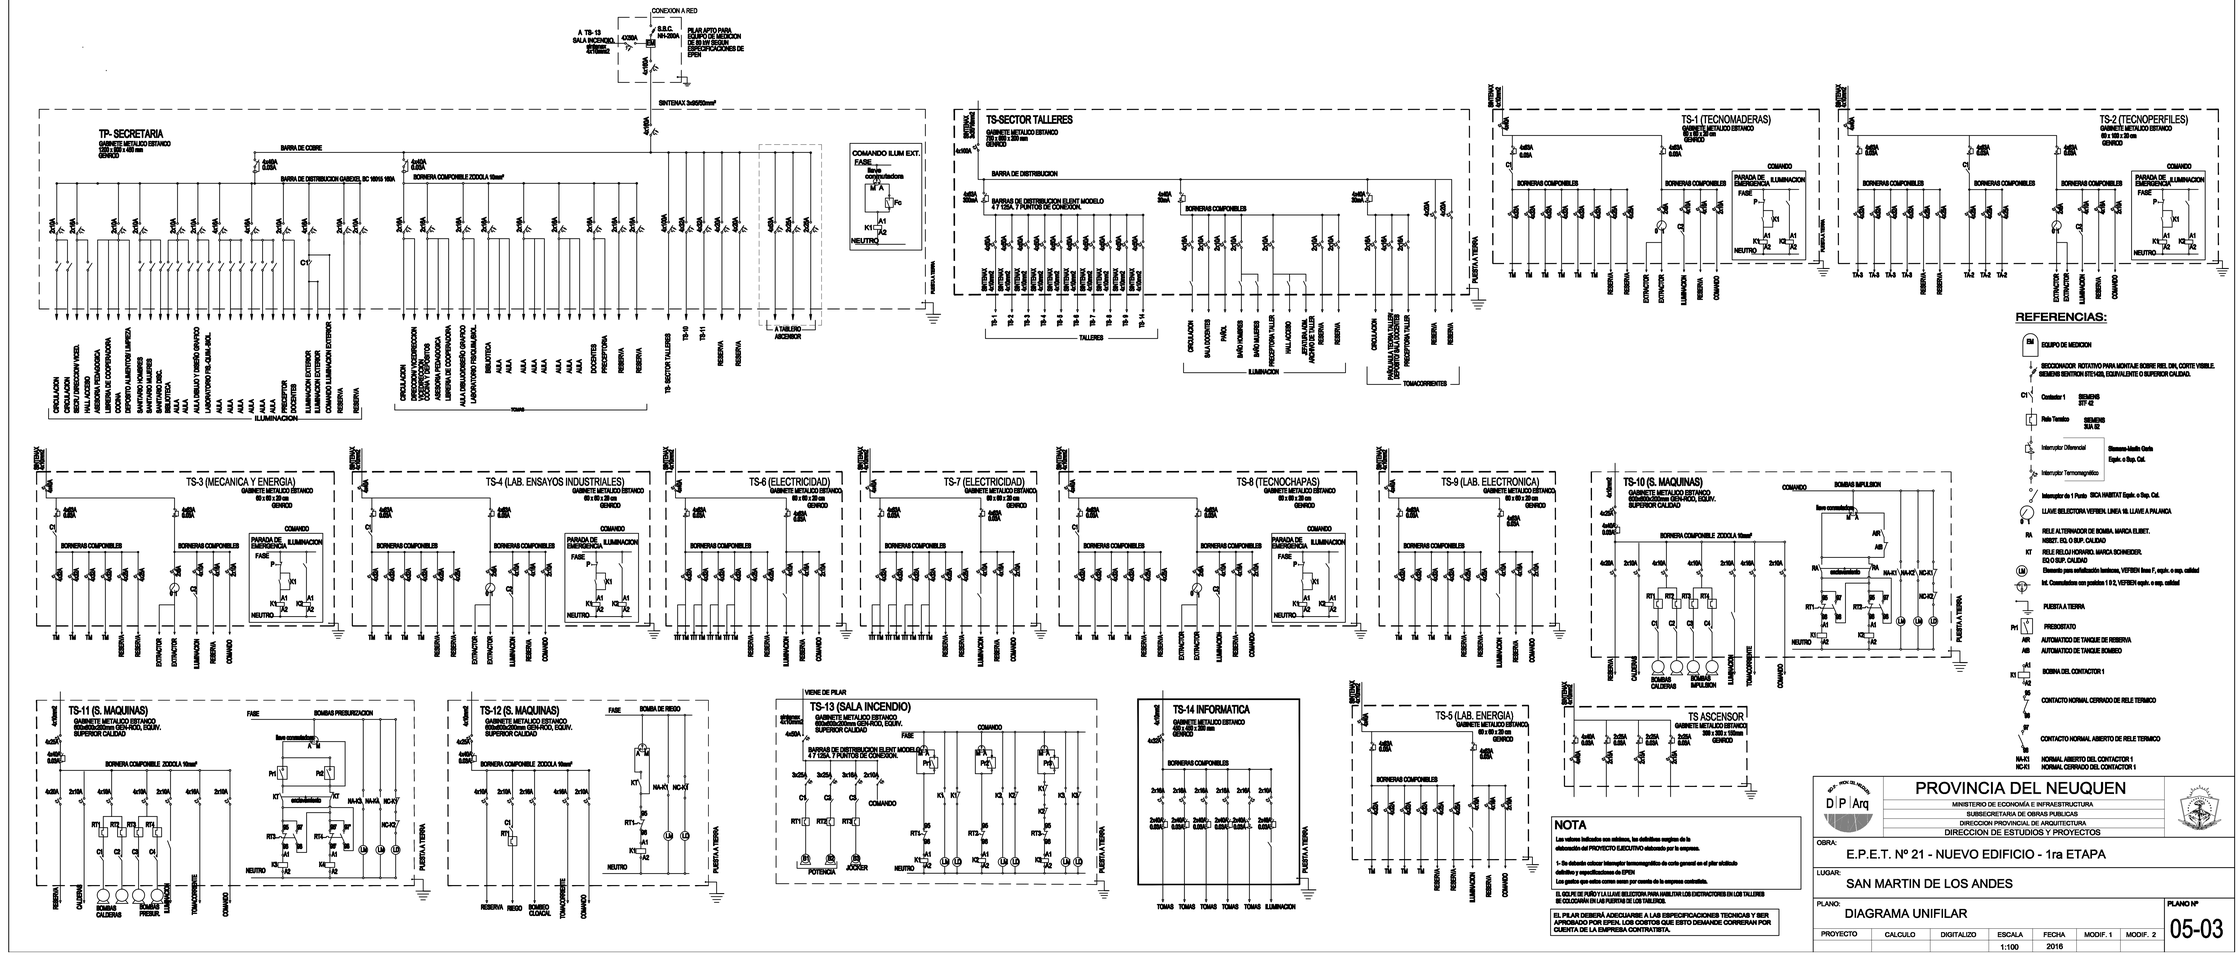
CONEXION A RED
A TB-13 SALA INCENDIO
S.S.C. 161-200A
PILAR APTO PARA EQUIPO DE MEDICION DE 80 cm SEGUN ESPECIFICACIONES DE EPEN
4x95A
SINTENAX 3x95/50mm²
TP- SECRETARIA
GABINETE METALICO ESTANCO 60 x 80 x 20 cm GENICO
BARRA DE COBRE
BARRA DE DISTRIBUCION GABDEL 3C 160/0 160A
BORNERA COMPONIBLE 2CODLA 10mm²
COMANDO ILUM EXT.
Bobina contactadora
FASE
NEUTRO
A TABLERO ASCENSOR
PUESTA A TIERRA
ILUMINACION
TOMAS
TS-SECTOR TALLERES
GABINETE METALICO ESTANCO 750 x 600 x 200 mm GENICO
BARRA DE DISTRIBUCION
BARRA DE DISTRIBUCION ELEMT MODELO 4 / 125A, 7 PUNTOS DE CONEXION
BORNERAS COMPONIBLES
TALLERES
ILUMINACION
TOMACORRIENTES
TS-1 (TECNOMADERAS)
GABINETE METALICO ESTANCO 60 x 80 x 20 cm GENICO
TS-2 (TECNOPERFILES)
GABINETE METALICO ESTANCO 60 x 100 x 20 cm GENICO
TS-3 (MECANICA Y ENERGIA)
GABINETE METALICO ESTANCO 60 x 80 x 20 cm GENICO
TS-4 (LAB. ENSAYOS INDUSTRIALES)
GABINETE METALICO ESTANCO 60 x 80 x 20 cm GENICO
TS-6 (ELECTRICIDAD)
GABINETE METALICO ESTANCO 60 x 80 x 20 cm GENICO
TS-7 (ELECTRICIDAD)
GABINETE METALICO ESTANCO 60 x 80 x 20 cm GENICO
TS-8 (TECNOCHAPAS)
GABINETE METALICO ESTANCO 60 x 80 x 20 cm GENICO
TS-9 (LAB. ELECTRONICA)
GABINETE METALICO ESTANCO 60 x 80 x 20 cm GENICO
TS-10 (S. MAQUINAS)
GABINETE METALICO ESTANCO SOBREDIMENSIONADO, SEGÚN NOR, EQUIV. SUPERIOR CALIDAD
BOMBAS IMPULSION
TS-11 (S. MAQUINAS)
GABINETE METALICO ESTANCO SOBREDIMENSIONADO, SEGÚN NOR, EQUIV. SUPERIOR CALIDAD
BOMBAS PRESURIZACION
TS-12 (S. MAQUINAS)
GABINETE METALICO ESTANCO SOBREDIMENSIONADO, SEGÚN NOR, EQUIV. SUPERIOR CALIDAD
BOMBA DE RIEGO
TS-13 (SALA INCENDIO)
GABINETE METALICO ESTANCO SOBREDIMENSIONADO, SEGÚN NOR, EQUIV. SUPERIOR CALIDAD
VIENE DE PILAR
BARRA DE DISTRIBUCION ELEMT MODELO 4 / 125A, 7 PUNTOS DE CONEXION
COMANDO
POTENCIA
JOCKER
TS-14 INFORMATICA
GABINETE METALICO ESTANCO 400 x 600 x 200 mm GENICO
TS-5 (LAB. ENERGIA)
GABINETE METALICO ESTANCO 60 x 80 x 20 cm GENICO
TS ASCENSOR
GABINETE METALICO ESTANCO 300 x 300 x 100 mm GENICO
REFERENCIAS:
EM EQUIPO DE MEDICION
BLOQUEADOR ROTATIVO PARA MONTAJE SOBRE RIEL DIN, CORTE VISIBLE. SIEMENS SENTRON 5TE1425, EQUIVALENTE O SUPERIOR CALIDAD.
Contactor 1 SIEMENS 5TT 42
Rele Termico SIEMENS 3UA 62
Interruptor Diferencial Siemens-Moeller Gerdo Equiv. o Sup. Cal.
Interruptor Termomagnético
Interruptor de 1 Polo BICA HABITAT Equiv. o Sup. Cal.
LLAVE SELECTORA VEFREN. LINEA ML LLAVE A PALANCA
RELE ALTERNADOR DE BOMBA. MARCA ELIWET. N5927. EQ. O SUP. CALIDAD
RELE RELOJ HORARIO. MARCA SCHNEIDER. EQ.O SUP. CALIDAD
Elemento para señalización luminosa, VEFREN linea F, equiv. o sup. calidad
Int. Conmutadores con posiciones I 0 2, VEFREN equiv. o sup. calidad
PUESTA A TIERRA
PRESOSTATO
AUTOMATICO DE TANQUE DE RESERVA
AUTOMATICO DE TANQUE BOMBEO
BOBINA DEL CONTACTOR 1
CONTACTO NORMAL CERRADO DE RELE TERMICO
CONTACTO NORMAL ABIERTO DE RELE TERMICO
NA-K1 NORMAL ABIERTO DEL CONTACTOR 1
NC-K1 NORMAL CERRADO DEL CONTACTOR 1
NOTA
Los valores indicados son mínimos, los definitivos surgirán de la elaboración del PROYECTO EJECUTIVO elaborado por la empresa.
1- Se deberán colocar interruptor termomagnético de corte general en el pilar utilizado definitivo y especificaciones de EPEN
Los gastos que estos cornos sean por cuenta de la empresa contratista.
EL SOLPE DE PUÑO Y LA LLAVE SELECTORA PARA HABILITAR LOS DISTRACTORES EN LOS TALLERES SE COLOCARAN EN LAS PUERTAS DE LOS TALLERES.
EL PILAR DEBERÁ ADECUARSE A LAS ESPECIFICACIONES TECNICAS Y SER APROBADO POR EPEN. LOS COSTOS QUE ESTO DEMANDE CORRERAN POR CUENTA DE LA EMPRESA CONTRATISTA.
PROVINCIA DEL NEUQUEN
MINISTERIO DE ECONOMÍA E INFRAESTRUCTURA
SUBSECRETARIA DE OBRAS PUBLICAS
DIRECCION PROVINCIAL DE ARQUITECTURA
DIRECCION DE ESTUDIOS Y PROYECTOS
OBRA: E.P.E.T. Nº 21 - NUEVO EDIFICIO - 1ra ETAPA
LUGAR: SAN MARTIN DE LOS ANDES
PLANO: DIAGRAMA UNIFILAR
PLANO Nº 05-03
PROYECTO | CALCULO | DIGITALIZO | ESCALA 1:100 | FECHA 2016 | MODIF. 1 | MODIF. 2