

ARTISTICAS

T,A,

CANTINA

PATIO
ESCUELA PRIMARIA

PATIO
COLEGIO SECUNDARIO

COLEGIO SECUNDARIO

COLEGIO SECUNDARIO

- REFERENCIA
- CENTRO DE VIGILANCIA
 - CAMARA DE VIGILANCIA
 - DETECTOR DE HUMO
 - DETECTOR DE HUMO SOBRE CIELORRASO
 - PULSADOR CONTRA INCENDIO
 - SIRENA CONTRA INCENDIO
 - CAMPANA EXTERIOR AVISO INCENDIO
 - PARLANTE
 - CENTRO DE AUDIO
 - WIFI


GOBIERNO DE LA PROVINCIA DE SANTIAGO DEL ESTERO



MINISTERIO DE OBRAS Y SERVICIOS PUBLICOS
DIRECCION GENERAL DE ARQUITECTURA

Obra: REFACCION, AMPLIACION Y
Y PUESTA EN VALOR DEL EDIFICIO
DEL COLEGIO DEL CENTENARIO

Ubicacion: Av. Rivadavia (O) 701 - Santiago del Estero

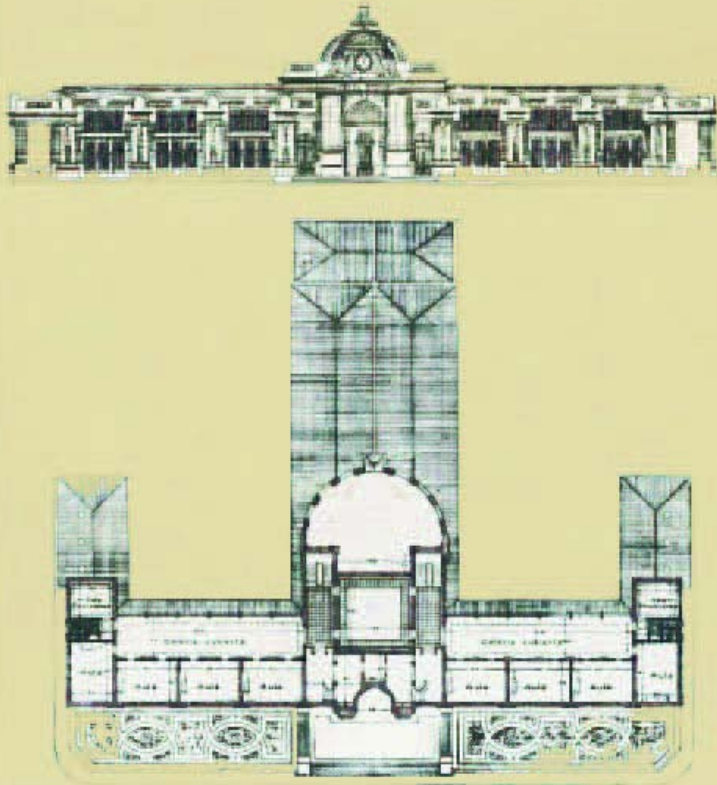

OBSERVACIONES

FECHA Julio del 2016

DESIGNACION

PLANTA GENERAL

PLANO

SEÑALES DEBILES
PLANTA BAJA

PLANO N°

23

ESCALA

1:250

CC1