



1




2



3



4

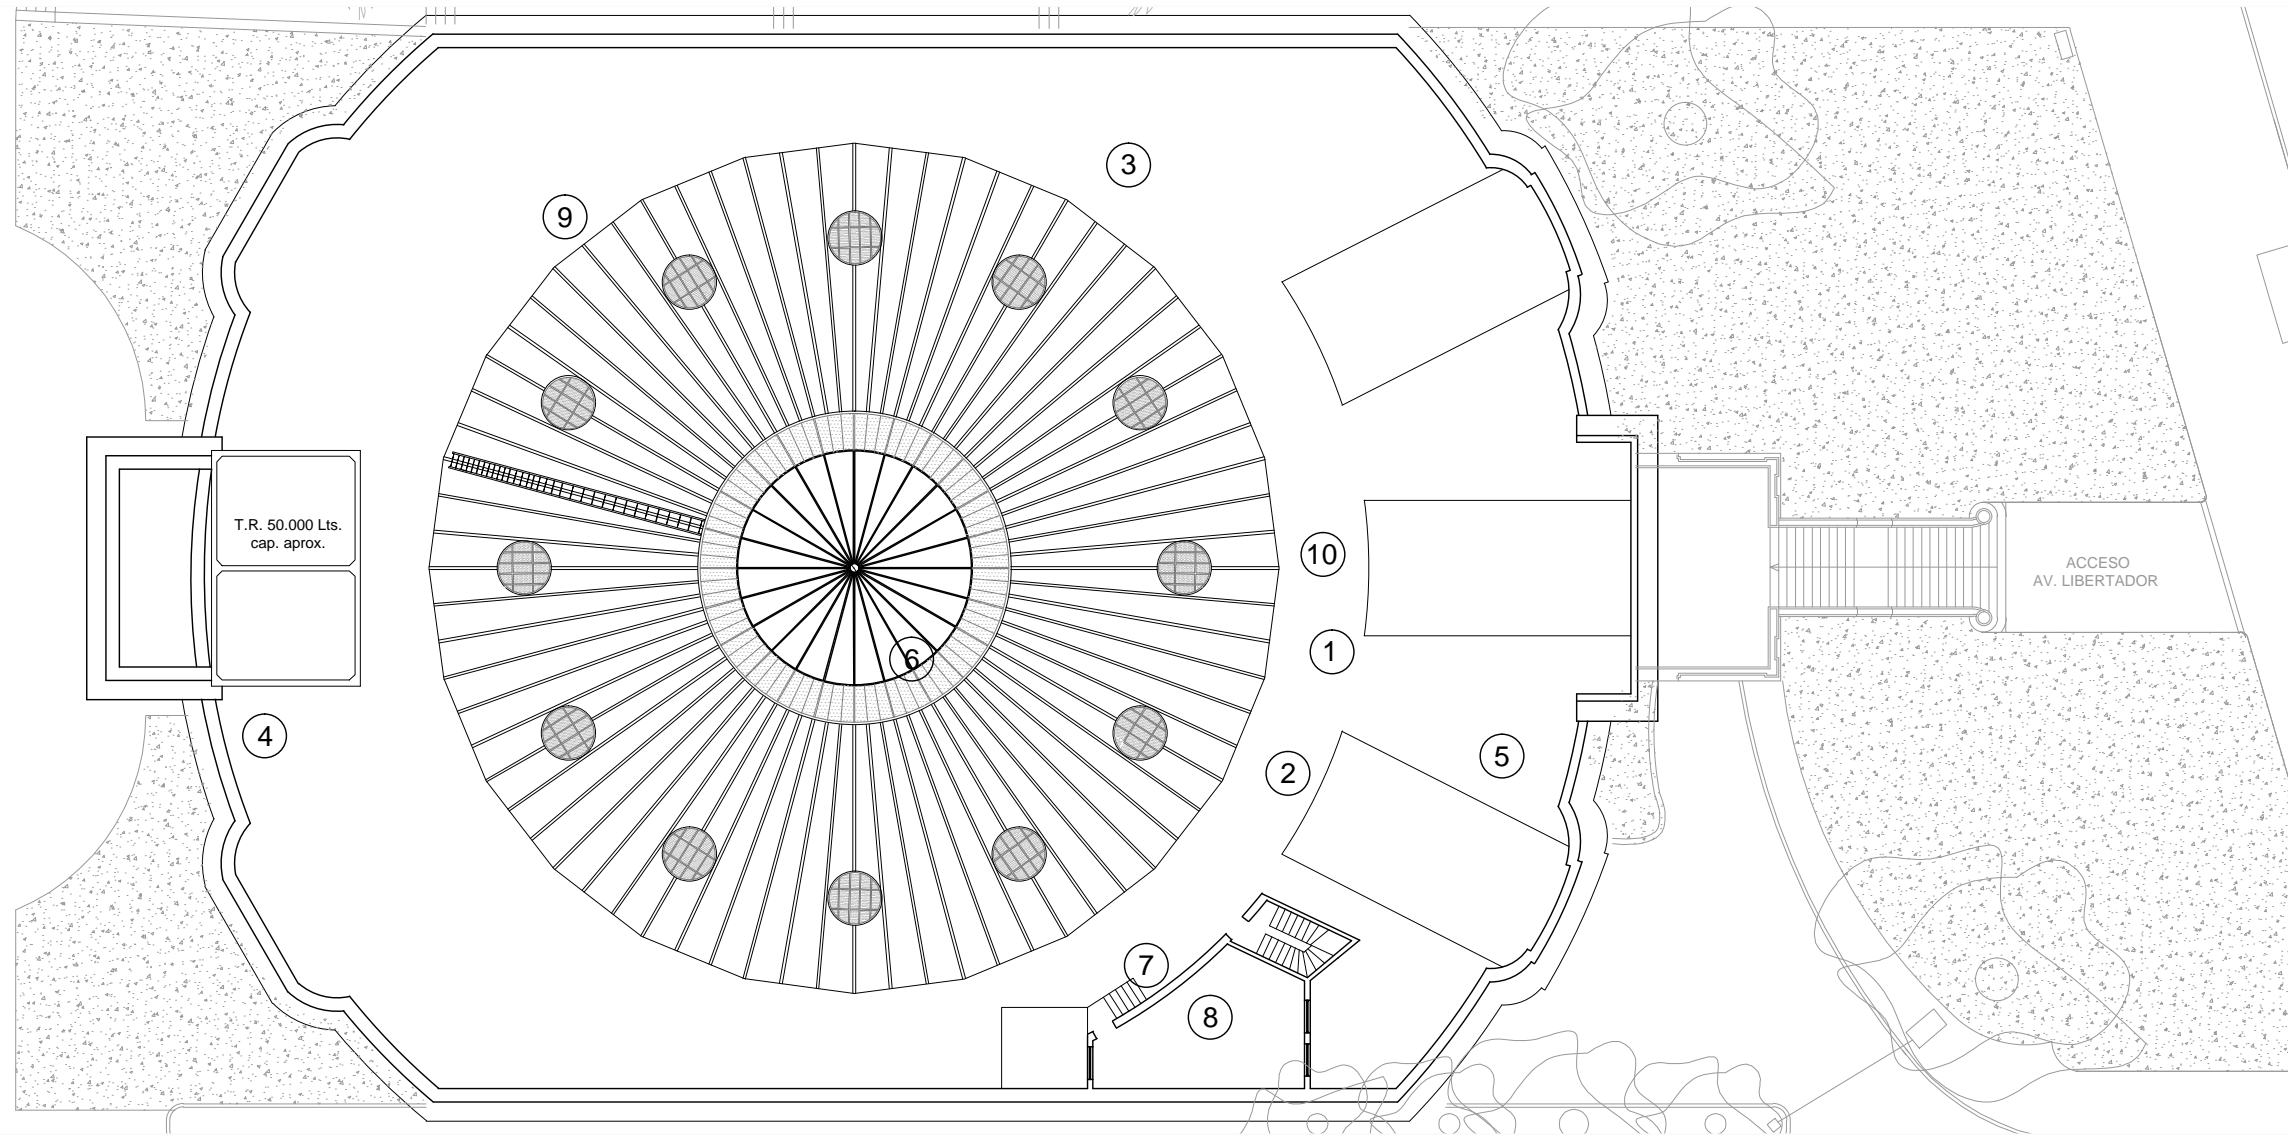

5



6



7






8




9




10
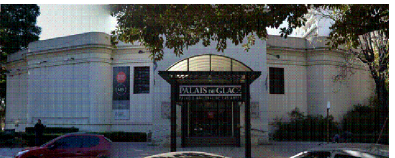
<b>REFERENCIAS</b>		
<b>COMITENTE</b>		
 <b>Ministerio del Interior, Obras Públicas y Vivienda Presidencia de la Nación</b>		
SECRETARÍA DE OBRAS PÚBLICAS SUBSECRETARÍA DE OBRAS PÚBLICAS		
 <b>DIRECCIÓN NACIONAL DE ARQUITECTURA</b>		
<b>OBRA</b>		
<b>PALACIO NACIONAL DE LAS ARTES PALAIS DE GLASE</b>		
<b>TIPO DE INTERVENCIÓN</b>		
Restauración, puesta en valor y adecuación tecnológica - Palais de Glase -		
		
Calle Posadas 1725 y Av. del Libertador 1248 -CABA-		
<b>DIRECTOR NACIONAL DE ARQUITECTURA</b>		
<b>ARQUITECTO O RESPONSABLE</b>		
Guillermo Frontera		
<b>EQUIPO TÉCNICO</b>		
Ministerio de Cultura - Dirección Nacional de Museos		
<b>SUPERVISIÓN</b>		
Dirección Nacional de Arquitectura		
<b>TÍTULO</b>		
DESAJUSTES PLANTA ALTA		
<b>ESCALA</b>	<b>HOJA</b>	<b>CODIGO</b>
1:250	11/21	PG_R11
<b>ARCHIVO</b>	<b>FECHA</b>	
02_PALAIS DE GLACE_RELEVAMIENTO_fotos planta_2016	Julio 2016	





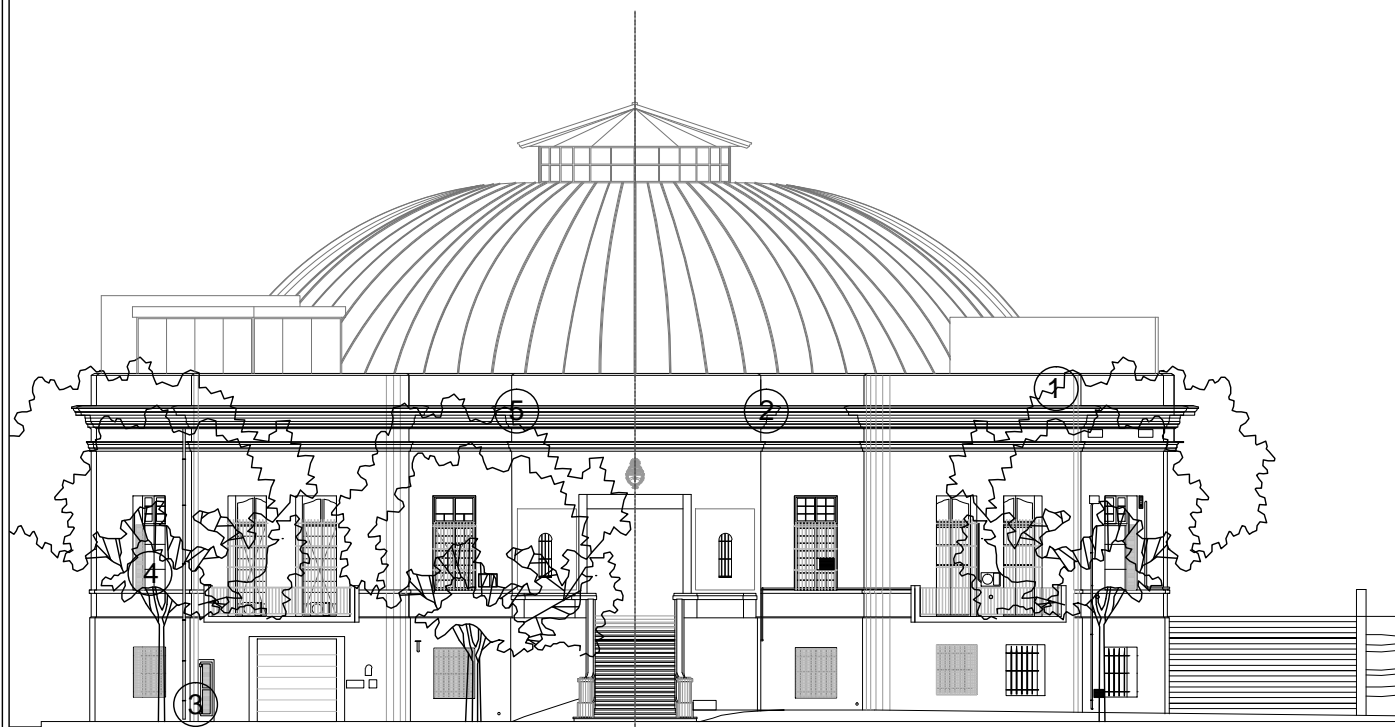

VISTA AV. LIBERTADOR

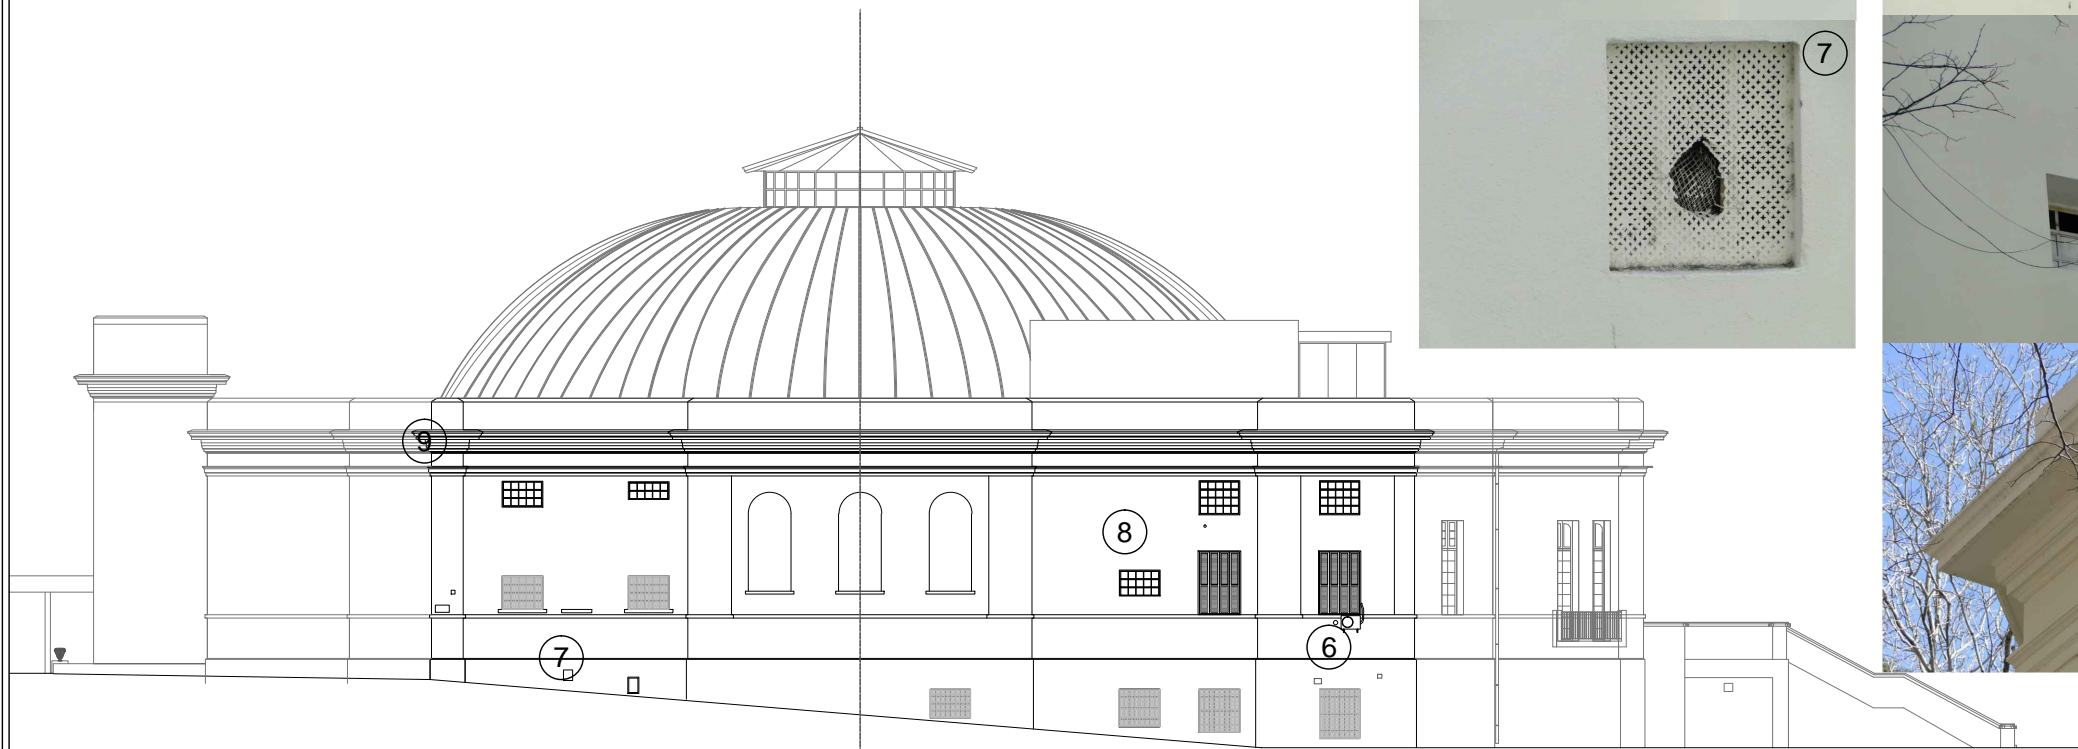

VISTA LATERAL  
Calle Bioy Casares

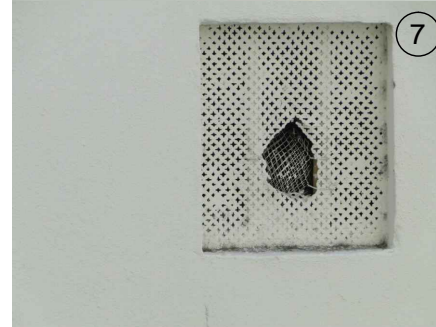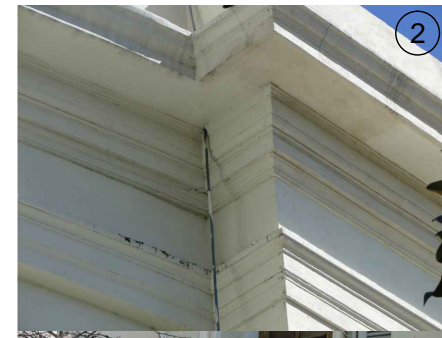

REFERENCIAS

COMITENTE



SECRETARÍA DE OBRAS PÚBLICAS  
SUBSECRETARÍA DE OBRAS PÚBLICAS




DIRECCIÓN NACIONAL DE ARQUITECTURA

OBRA

PALACIO NACIONAL DE LAS ARTES  
PALAIS DE GLASE

TIPO DE INTERVENCIÓN

Restauración, puesta en valor y adecuación tecnológica  
- Palais de Glase -

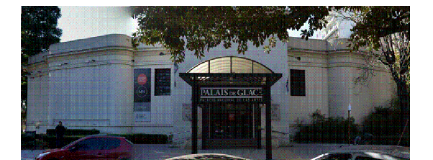

Calle Posadas 1725 y Av. del Libertador 1248 -CABA-

DIRECTOR NACIONAL DE ARQUITECTURA

ARQUITECTO O RESPONSABLE

Guillermo Frontera

EQUIPO TÉCNICO

Ministerio de Cultura - Dirección Nacional de Museos

SUPERVISIÓN

Dirección Nacional de Arquitectura

TÍTULO

DESAJUSTES VISTAS

ESCALA

1:250

HOJA

12/21

CODIGO


ARCHIVO

02\_PALAIS DE GLACE\_RELEVAMIENTO\_fotos vistas\_2016


FECHA

Julio 2016

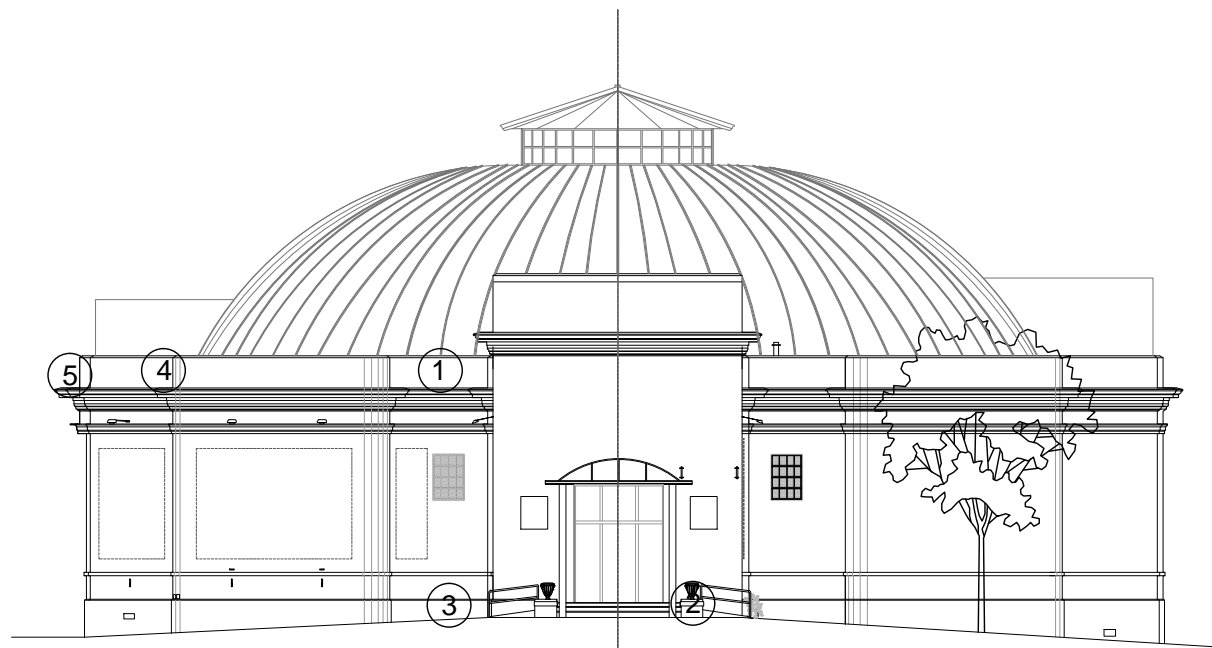


PG\_R12

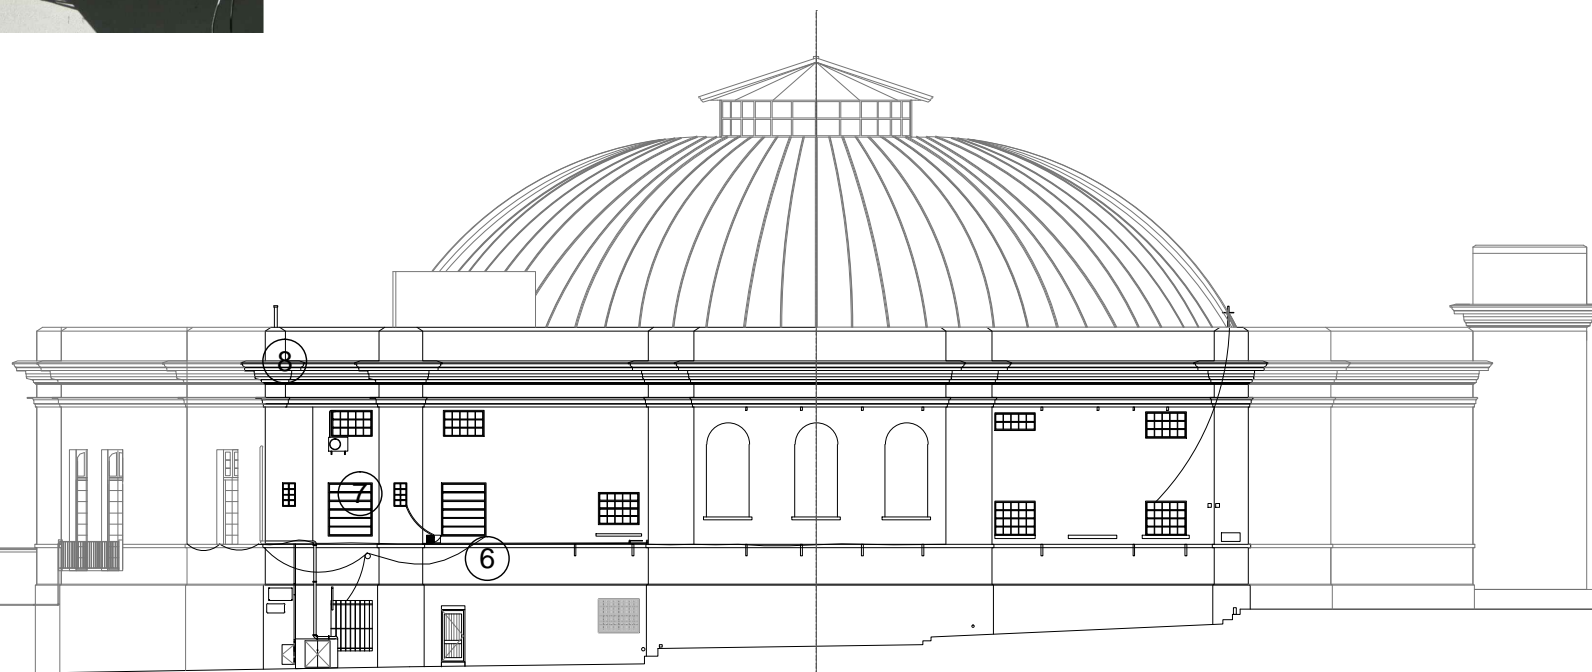

VISTA CALLE POSADAS




VISTA LATERAL  
Pasaje Peatonal
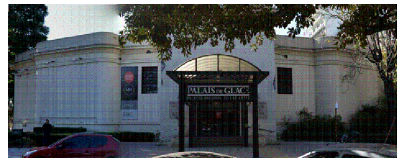
<b>REFERENCIAS</b>		
 <p>Ministerio del Interior, Obras Públicas y Vivienda <b>Presidencia de la Nación</b></p> <p>SECRETARÍA DE OBRAS PÚBLICAS SUBSECRETARÍA DE OBRAS PÚBLICAS</p>  <p>DIRECCIÓN NACIONAL DE ARQUITECTURA</p>		
<b>COMITENTE</b>		
<p>OBRA</p> <p>PALACIO NACIONAL DE LAS ARTES PALAIS DE GLASE</p>		
<b>TIPO DE INTERVENCIÓN</b>		
<p>Restauración, puesta en valor y adecuación tecnológica - Palais de Glase -</p>  <p>Calle Posadas 1725 y Av. del Libertador 1248 -CABA-</p>		
<b>DIRECTOR NACIONAL DE ARQUITECTURA</b>		
<b>ARQUITECTO O RESPONSABLE</b>		
Guillermo Frontera		
<b>EQUIPO TÉCNICO</b>		
Ministerio de Cultura - Dirección Nacional de Museos		
<b>SUPERVISIÓN</b>		
Dirección Nacional de Arquitectura		
<b>TÍTULO</b>		
DESAJUSTES VISTAS		
<b>ESCALA</b>	<b>HOJA</b>	<b>CODIGO</b>
1:250	13/21	
<b>ARCHIVO</b>	<b>FECHA</b>	<b>PG_R13</b>
02_PALAIS DE GLACE_RELEVAMIENTO_fotos vistas_2016	Julio 2016	



# ESQUEMA DE SECTORES

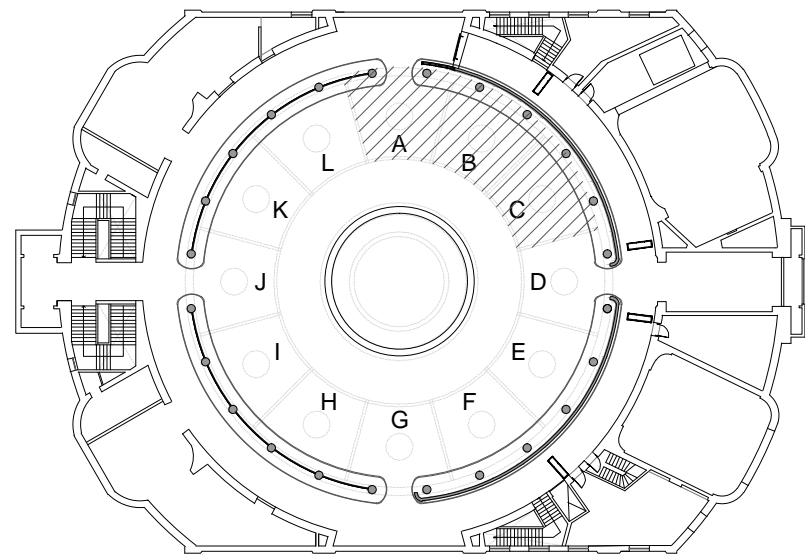


PLANTA PRIMER PISO

## REFERENCIAS PATOLOGIAS




## Items del PET referidos a la RESTAURACIÓN DE LA CÚPULA:


- 6.2.1. Tratamiento insecticida e ignífugo en maderamen
- 6.2.2. Tratamiento anticorrosivo de las costillas metálicas de la estructura interna de la cúpula
- 6.2.3. Reemplazo, provisión y colocación de zinguería de la cubierta y plafond central de la cúpula en zinc (aspecto natural)
- 6.2.4. Reemplazo de chapas galvanizadas por chapas de Zinc Titanio laminado
- 6.3. Protección de vidrios de lucernarios y plafond central
- 7.3. Reparación de cielorraso interior de yeso en Cúpula
- 7.4. Restauración de molduras y ornamentos

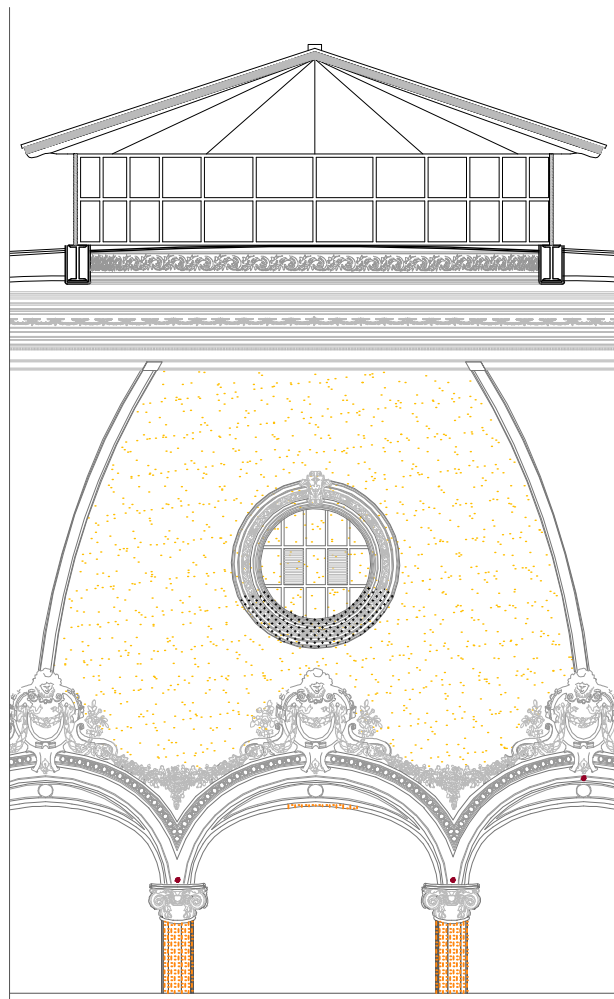

SECTOR A

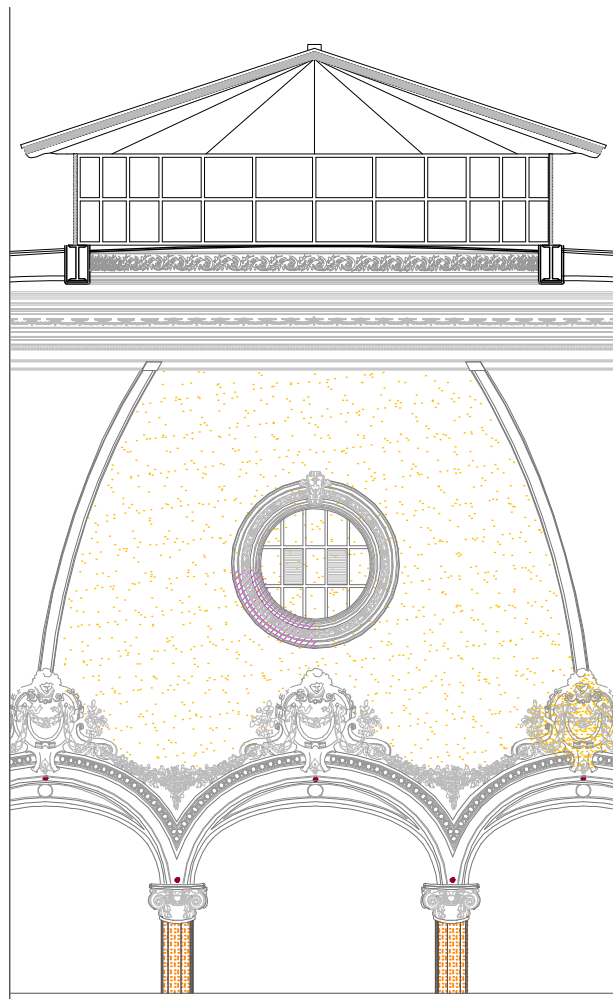

SECTOR B

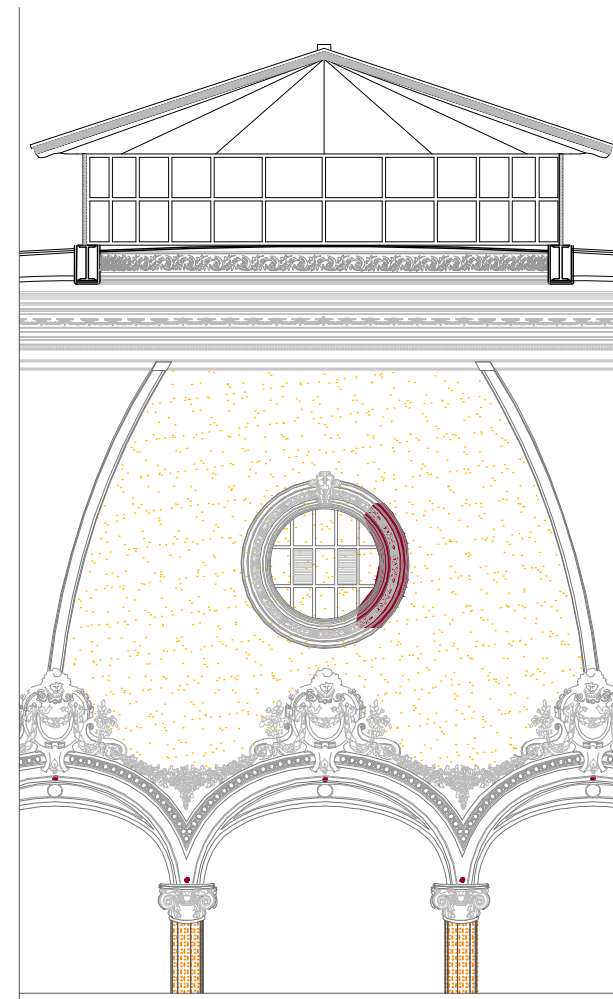

SECTOR C

## REFERENCIAS

### COMITENTE



SECRETARÍA DE OBRAS PÚBLICAS  
SUBSECRETARÍA DE OBRAS PÚBLICAS



DIRECCIÓN NACIONAL DE ARQUITECTURA

### OBRA

PALACIO NACIONAL DE LAS ARTES  
PALAIS DE GLACE

### TIPO DE INTERVENCIÓN

Restauración, puesta en valor y adecuación tecnológica  
- Palais de Glace -



Calle Posadas 1725 y Av. del Libertador 1248 -CABA-

### DIRECTOR NACIONAL DE ARQUITECTURA

### ARQUITECTO O RESPONSABLE

Guillermo Frontera

### EQUIPO TÉCNICO

Ministerio de Cultura - Dirección Nacional de Museos

### SUPERVISIÓN

Dirección Nacional de Arquitectura

### TÍTULO

PATOLOGÍAS CÚPULA

### ESCALA

1:100

### HOJA

14/21

### CODIGO

PG\_R14




### ARCHIVO




03\_PALAIS DE GLACE\_PATOLOGIAS CUPULA\_2016

### FECHA





Julio 2016

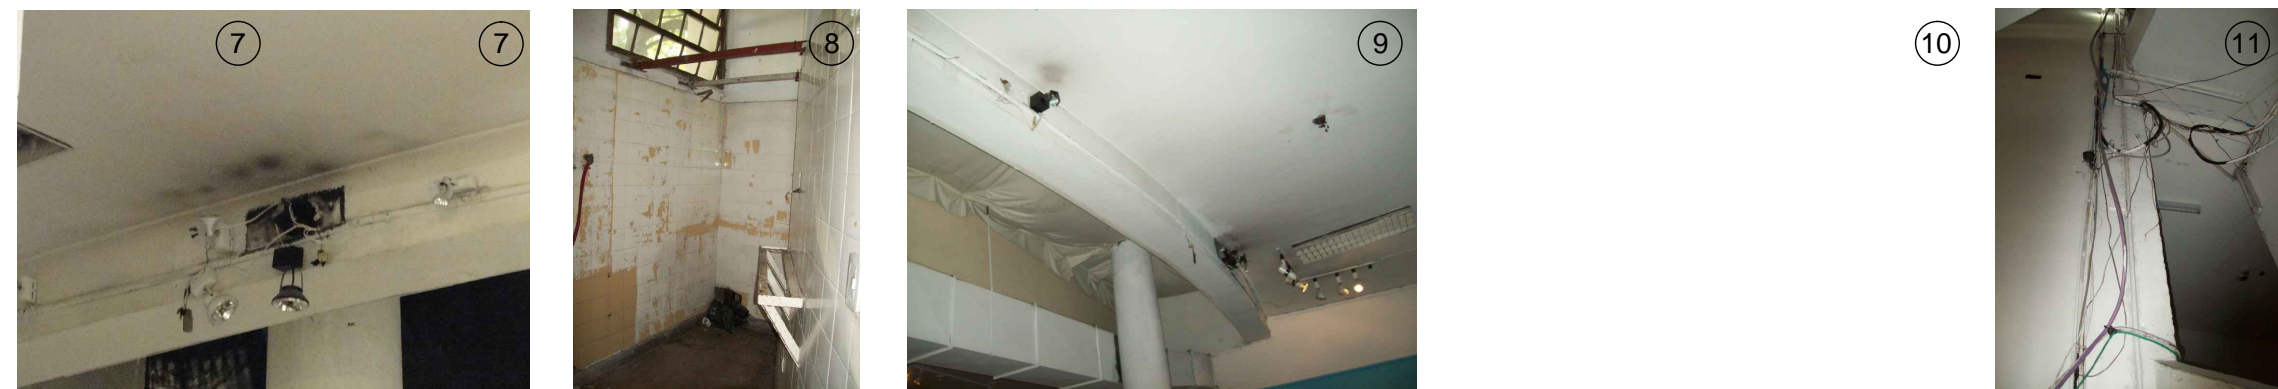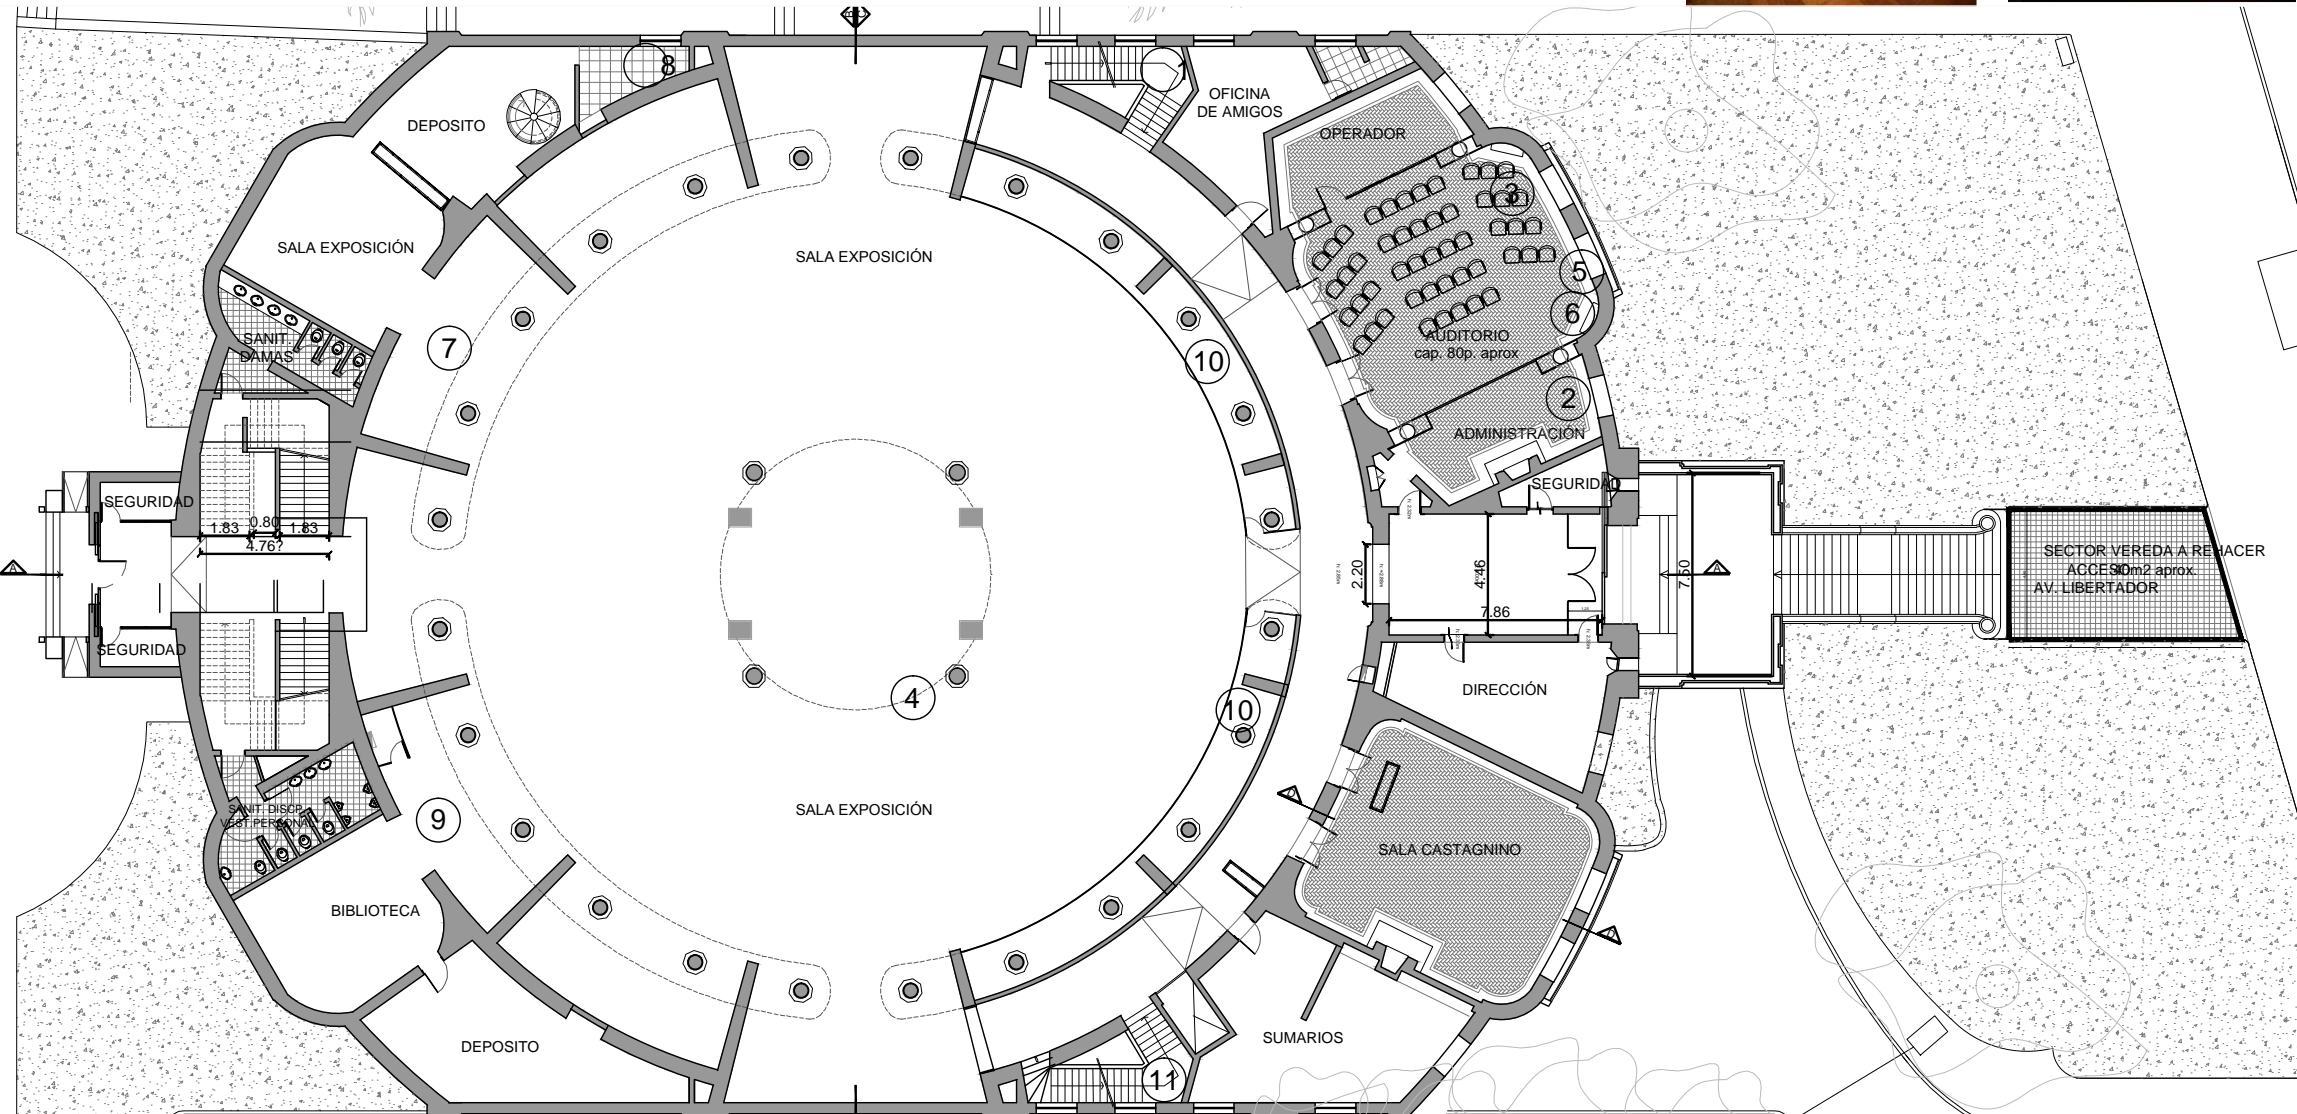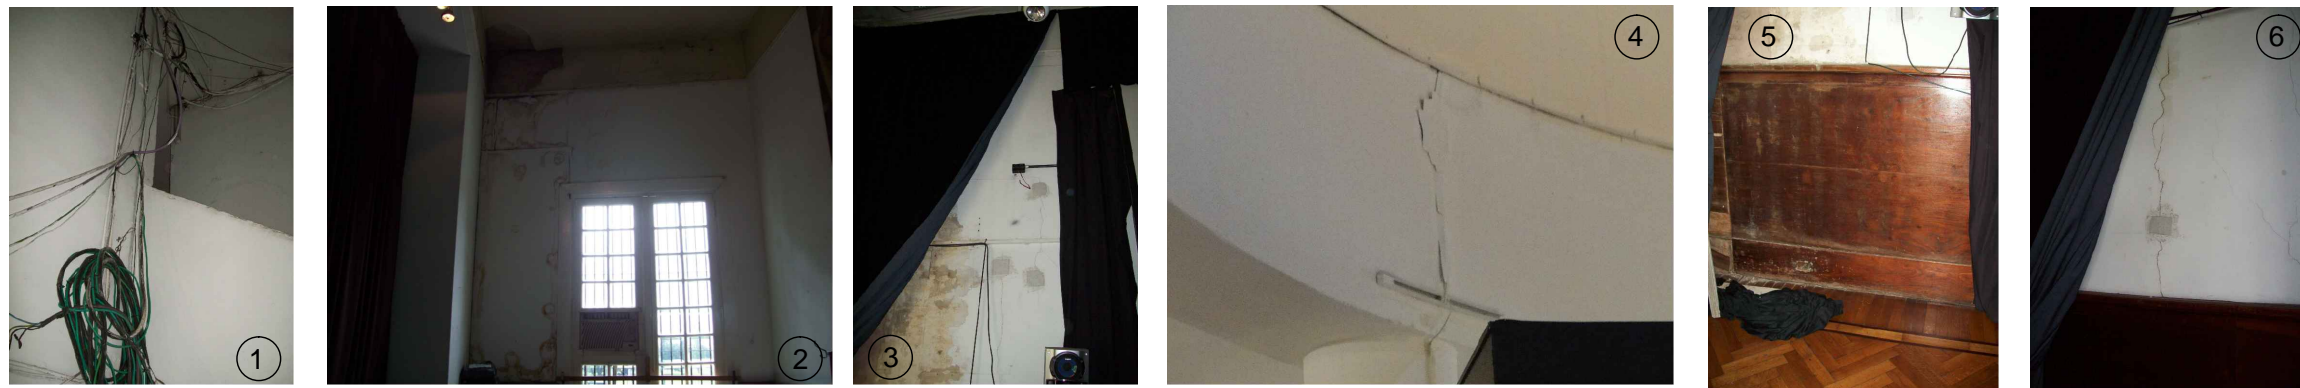

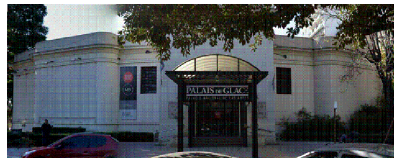

<b>REFERENCIAS</b>		
<b>COMITENTE</b>		
 <p>Ministerio del Interior, Obras Públicas y Vivienda <b>Presidencia de la Nación</b></p> <p>SECRETARÍA DE OBRAS PÚBLICAS SUBSECRETARÍA DE OBRAS PÚBLICAS</p>  <p>DIRECCIÓN NACIONAL DE ARQUITECTURA</p>		
<b>OBRA</b>		
PALACIO NACIONAL DE LAS ARTES PALAIS DE GLACE		
<b>TIPO DE INTERVENCIÓN</b>		
Restauración, puesta en valor y adecuación tecnológica - Palais de Glace -		
 <p>Calle Posadas 1725 y Av. del Libertador 1248 -CABA-</p>		
<b>DIRECTOR NACIONAL DE ARQUITECTURA</b>		
<b>ARQUITECTO O RESPONSABLE</b>		
Guillermo Frontera		
<b>EQUIPO TÉCNICO</b>		
Ministerio de Cultura - Dirección Nacional de Museos		
<b>SUPERVISIÓN</b>		
Dirección Nacional de Arquitectura		
<b>TÍTULO</b>		
DESAJUSTES PLANTA BAJA		
<b>ESCALA</b>	<b>HOJA</b>	<b>CODIGO</b>
1:250	09/21	
<b>ARCHIVO</b>	<b>FECHA</b>	<b>PG_R09</b>
02_PALAIS DE GLACE_RELEVAMIENTO_fotos planta_2016	Julio 2016	



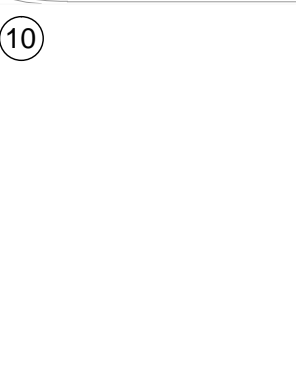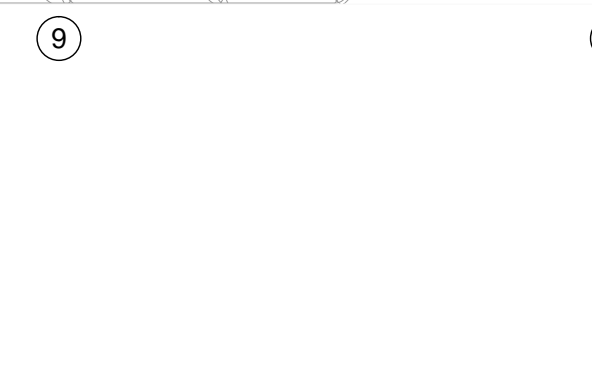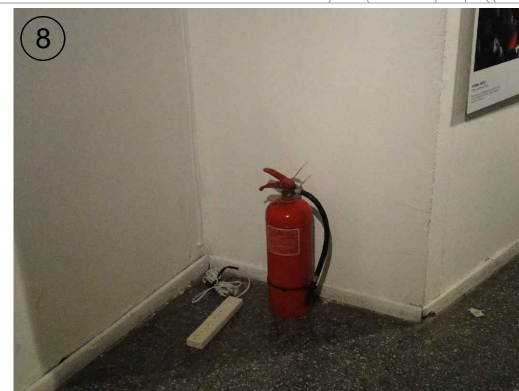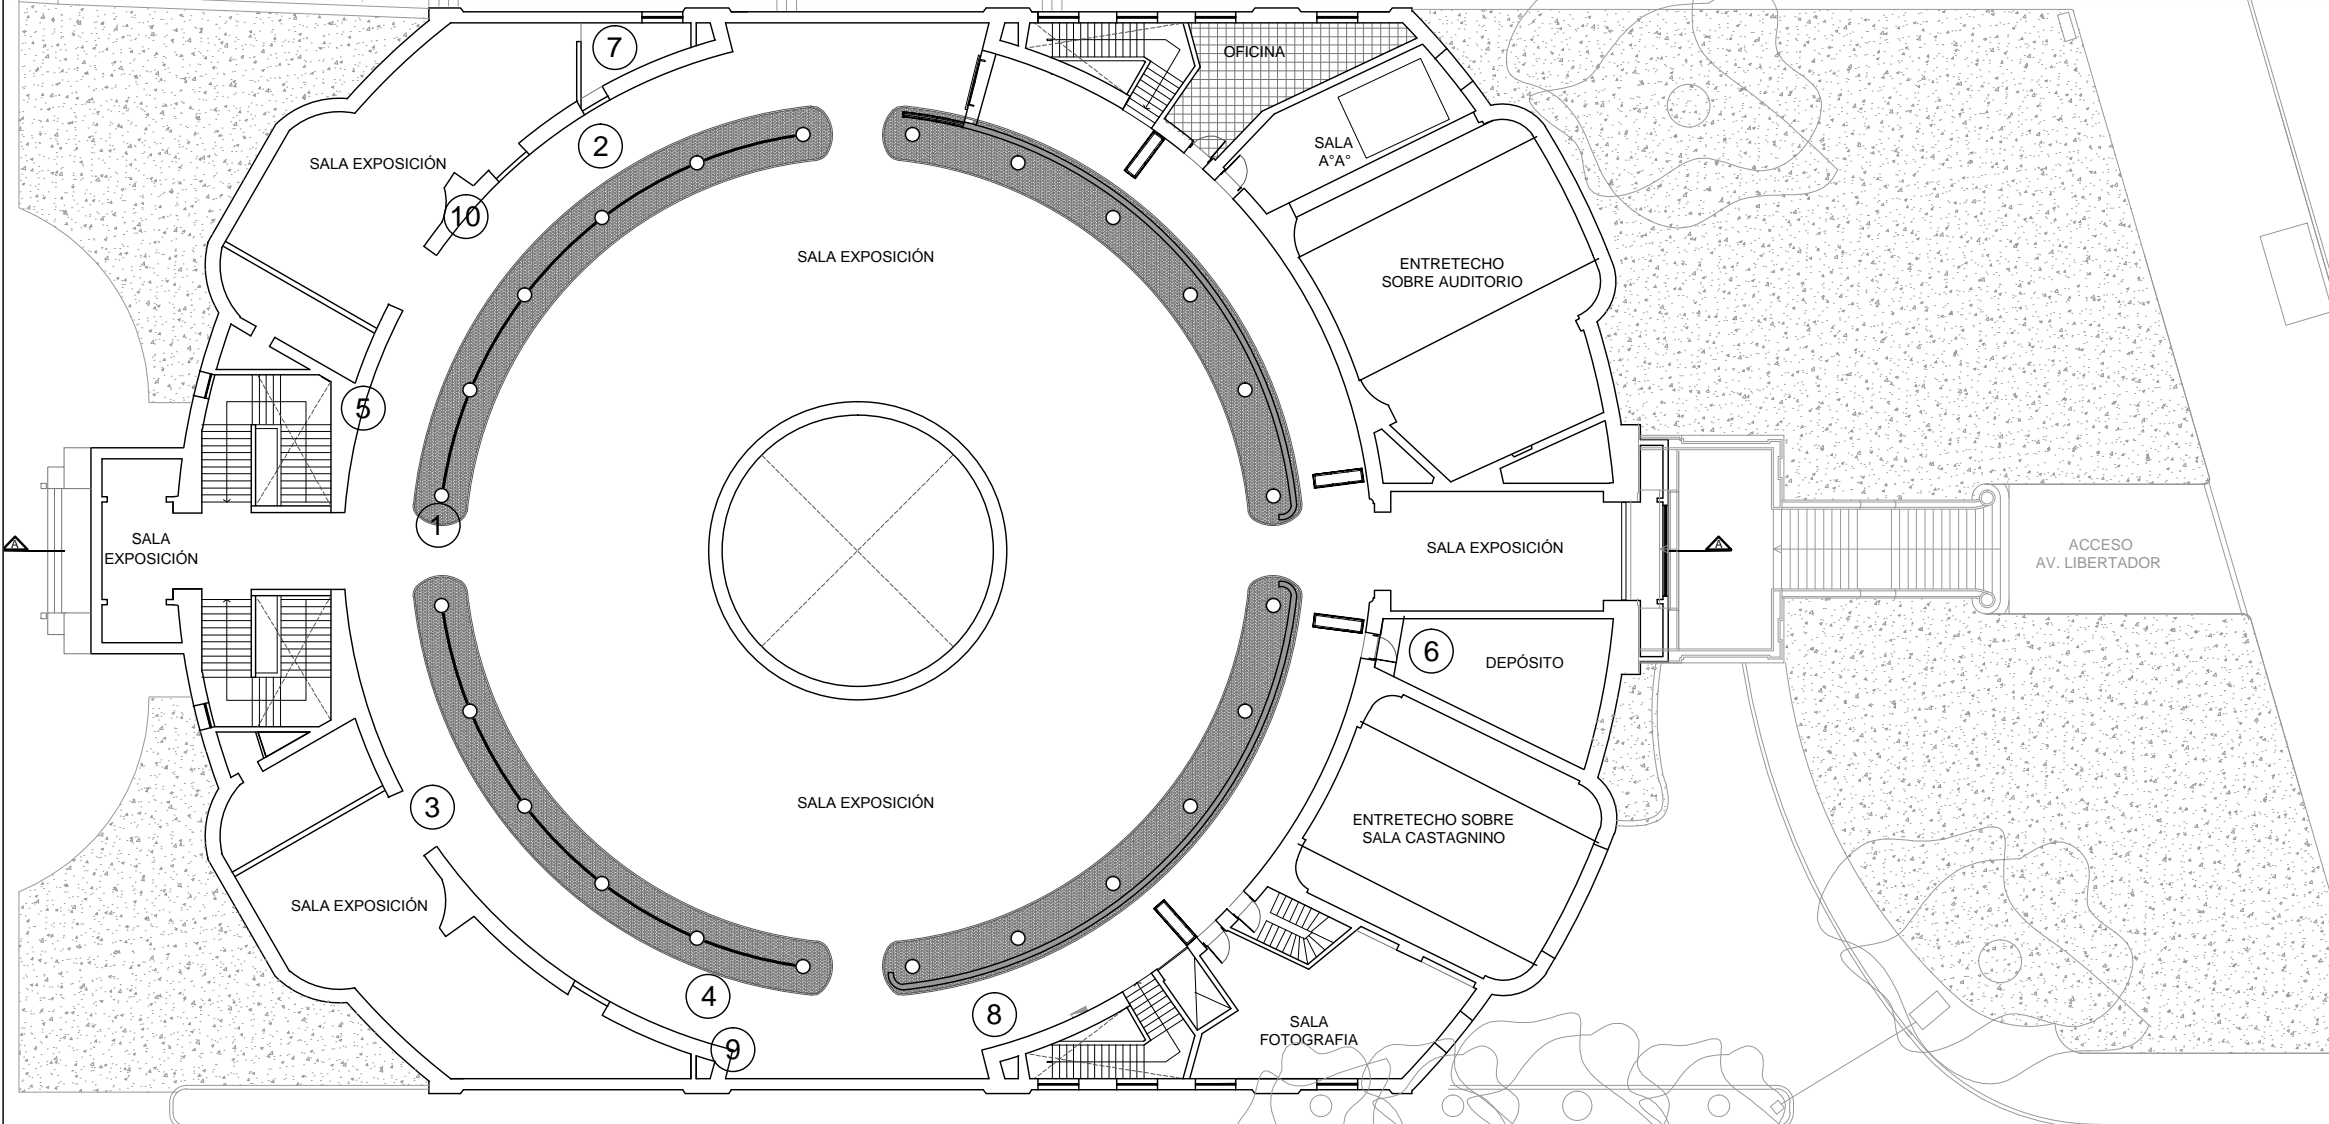

<b>REFERENCIAS</b>		
<p>Ministerio del Interior, Obras Públicas y Vivienda <b>Presidencia de la Nación</b></p> <p>SECRETARÍA DE OBRAS PÚBLICAS SUBSECRETARÍA DE OBRAS PÚBLICAS</p> <p>DIRECCIÓN NACIONAL DE ARQUITECTURA</p>		
<b>COMITENTE</b>		
<p>SECRETARÍA DE OBRAS PÚBLICAS SUBSECRETARÍA DE OBRAS PÚBLICAS</p> <p>DIRECCIÓN NACIONAL DE ARQUITECTURA</p>		
<b>OBRA</b>		
<p>PALACIO NACIONAL DE LAS ARTES PALAIS DE GLACE</p>		
<b>TIPO DE INTERVENCIÓN</b>		
<p>Restauración, puesta en valor y adecuación tecnológica - Palais de Glace -</p> <p>Calle Posadas 1725 y Av. del Libertador 1248 -CABA-</p>		
<b>DIRECCIÓN NACIONAL DE ARQUITECTURA</b>		
<b>ARQUITECTO O RESPONSABLE</b>		
Guillermo Frontera		
<b>EQUIPO TÉCNICO</b>		
Ministerio de Cultura - Dirección Nacional de Museos		
<b>SUPERVISIÓN</b>		
Dirección Nacional de Arquitectura		
<b>TÍTULO</b>		
DESAJUSTES PLANTA ALTA		
<b>ESCALA</b>	<b>HOJA</b>	<b>CODIGO</b>
1:250	10/21	PG_R10
<b>ARCHIVO</b>	<b>FECHA</b>	
02_PALAIS DE GLACE_RELEVAMIENTO_fotos planta_2016	Julio 2016	