




CORTE TRANSVERSAL A-A

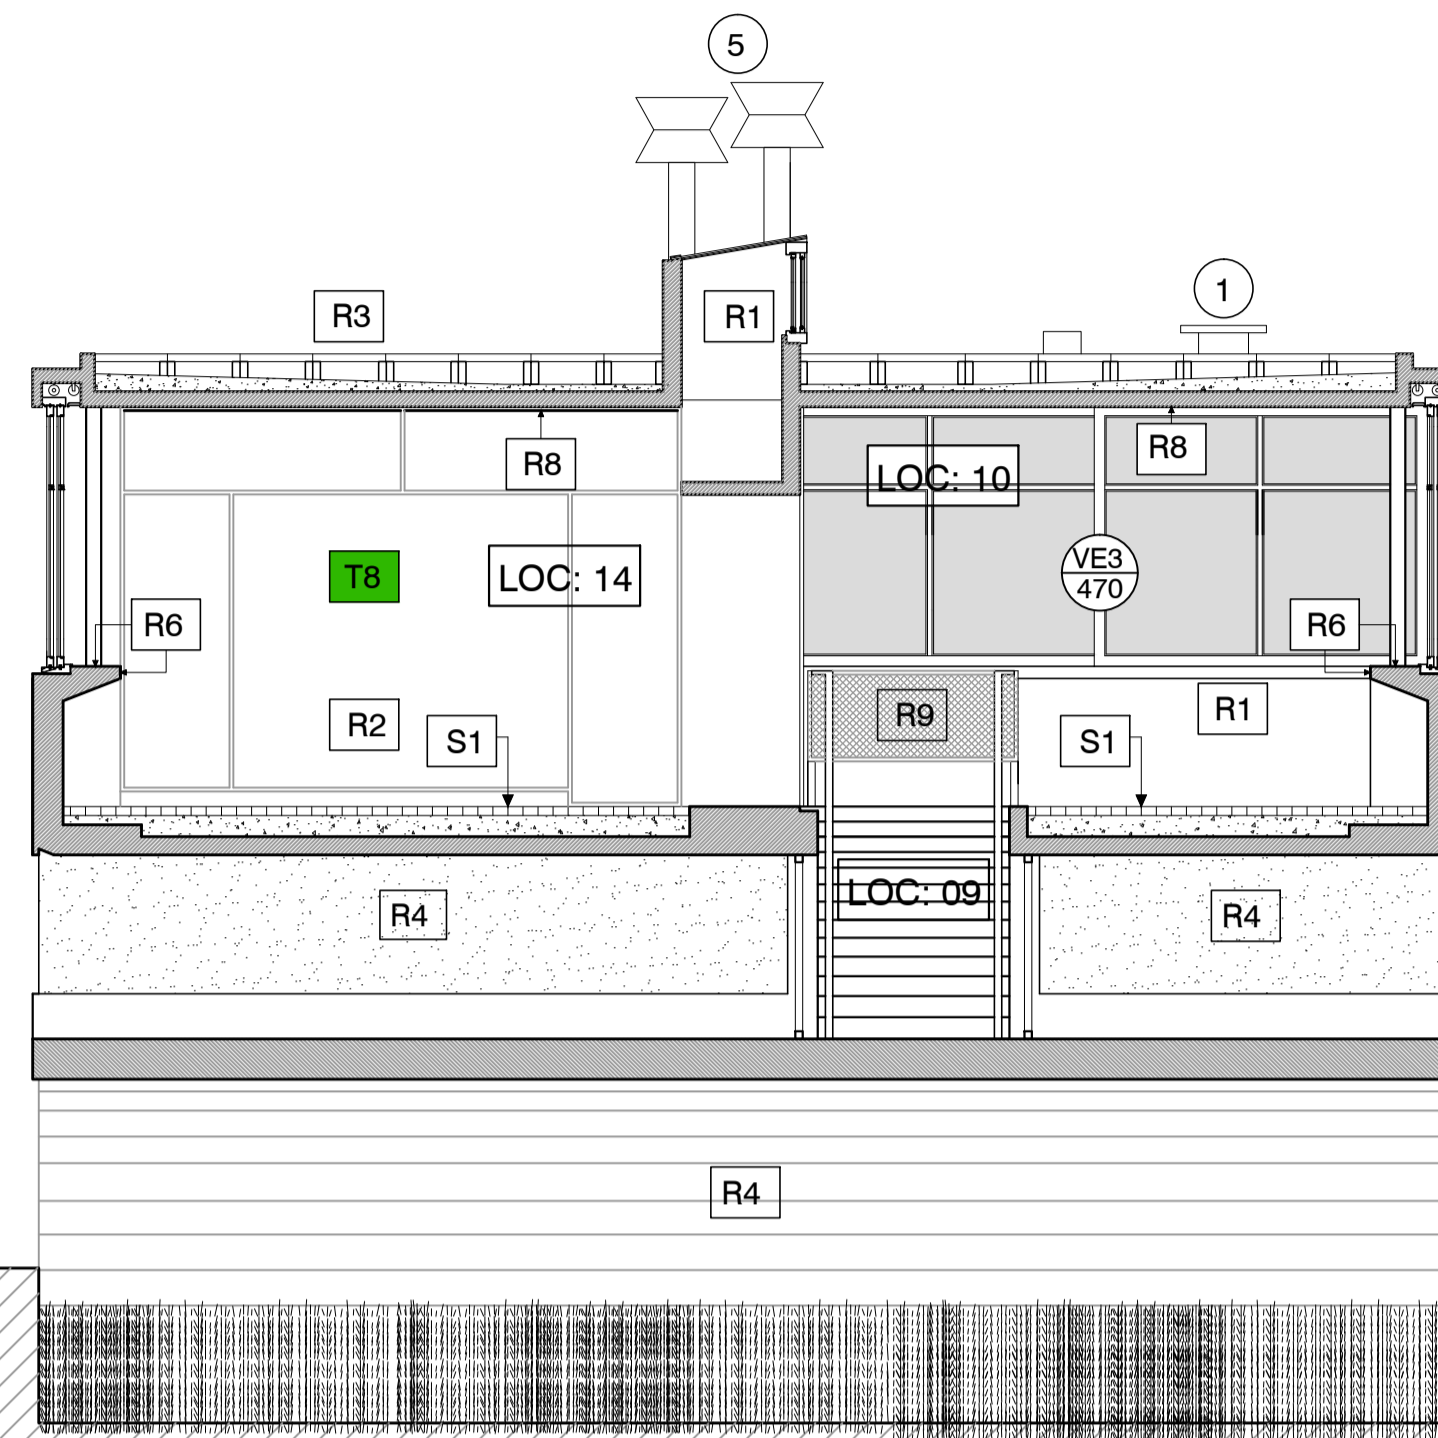

CORTE TRANSVERSAL B-B

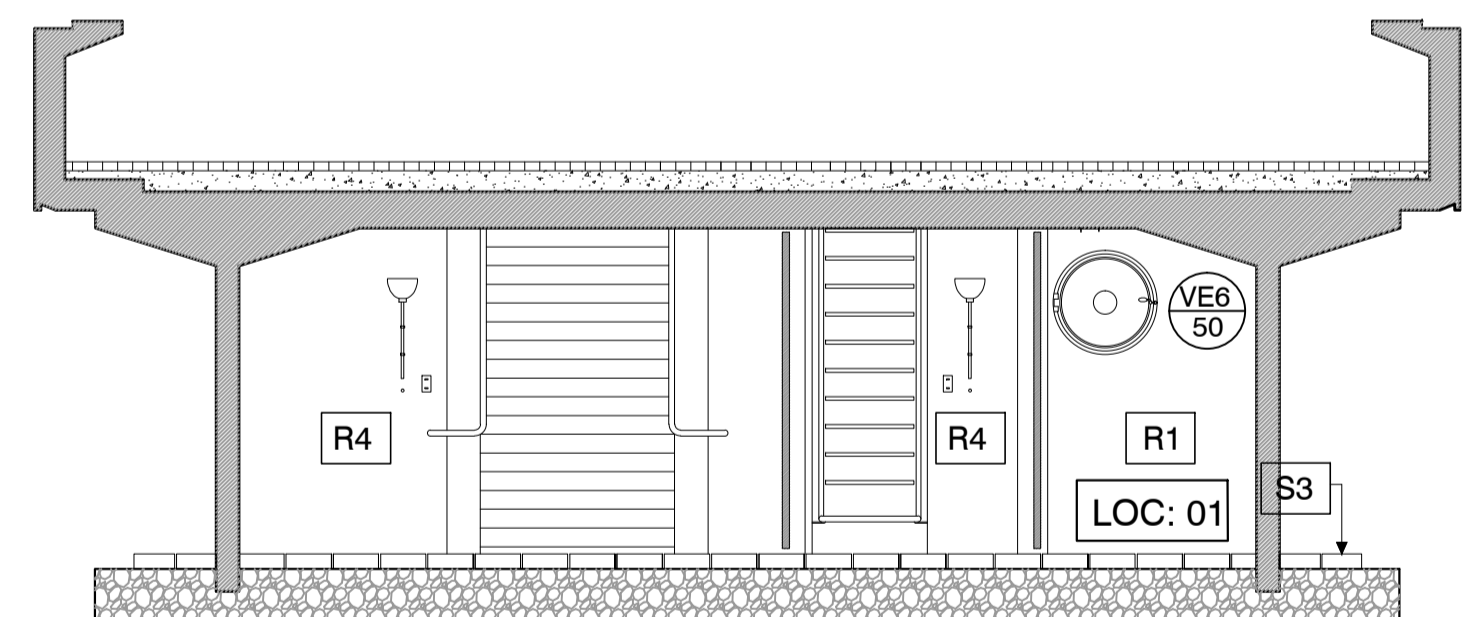

CORTE TRANSVERSAL E-E

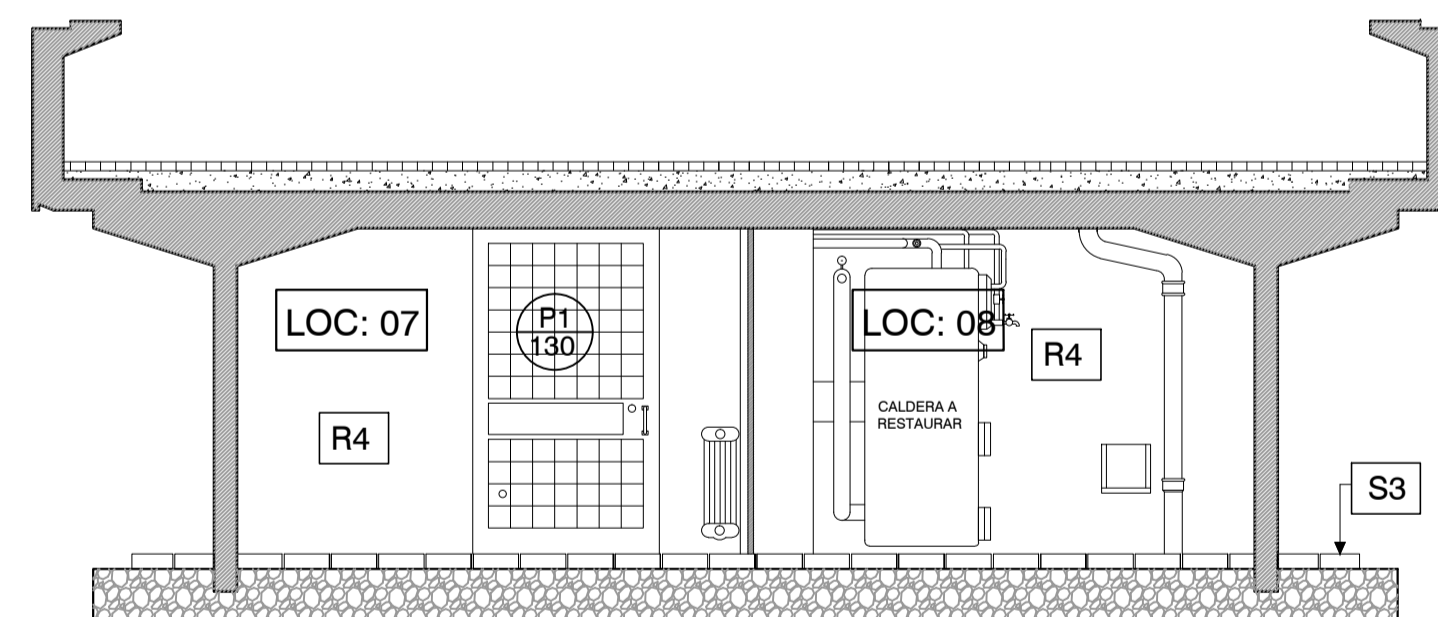

CORTE TRANSVERSAL F-F

TABIQUE:		DETALLES:	
111	TABIQUE EXISTENTE A RESTAURAR	D11	DETALLE 1
112	TABIQUE NUEVO A PROVEER	D12	DETALLE 2
113	TABIQUE NUEVO A PROVEER	D13	DETALLE 3
114	TABIQUE NUEVO A PROVEER	D14	DETALLE 4
115	TABIQUE NUEVO A PROVEER	D15	DETALLE 5
116	TABIQUE NUEVO A PROVEER	D16	DETALLE 6
117	TABIQUE NUEVO A PROVEER	D17	DETALLE 7
118	TABIQUE EXISTENTE A RESTAURAR	D18	DETALLE 8
119	TABIQUE EXISTENTE A RESTAURAR	D19	DETALLE 9
120	TABIQUE EXISTENTE A RESTAURAR	D20	DETALLE 10
121	TABIQUE NUEVO A PROVEER	D21	DETALLE 11
122	TABIQUE NUEVO A PROVEER	D22	DETALLE 12
123	TABIQUE NUEVO A PROVEER	D23	DETALLE 13

REVESTIMIENTOS:		PLACARES:	
R1	YESO C/ CEMENTO	PL1	PLACARD 1
R2	MEDERA DE CEDRO	PL2	PLACARD 2
R3	BALDOSONES H+ POMEZ ARMADOS 40x40 cm C/JUNTAS DE 2 cm S/TACOS DE H+ 12x12xh variable	PL3	PLACARD 3
R4	H+ MARTELINADO (LIMPIAR Y REPARAR S/ETP)	PL4	PLACARD 4
R5	REVOQUE DE CEMENTO IMPERMEABLE S/ETP	PL5	PLACARD 5
R6	REVOQUE SUPER IGGAM		
R7	LINOLIJUN BLANCO		
R8	CIELORRASO YESO		
R9	ESTERILLADO DE FIBRA NATURAL		

SOLIDOS:		MUEBLES:	
S1	ADOQUINES DE ALGARROBO A SACAR, TRATAR Y RECOLOCAR S/ETP	M1	MUEBLE 1
S2	BALDOSA GRANITICA EN SANITARIOS S/ETP	M2	MUEBLE 2
S3	BALDOSONES DE PIEDRA MAR DEL PLATA	M3	MUEBLE 3
S4	REVESTIMIENTO GRANITICO IN SITU EN ESCALERA, A RESTAURAR S/ETP		
S5	ZOCALO DE MADERA DE 8x2 cm PINTADO		
S6	ZOCALO DE CEMENTO BLANCO		

REFERENCIA:		CORTES:	
1	LUCARNAS A RESTAURAR S/ETP	(CORTE -)	
2	PUERTA TRAMPA A RESTAURAR S/ETP		
3	TANQUE A RESTAURAR S/ETP C/REVESTIMIENTO EXTERIOR SUPER IGGAM		
4	IDEM R3 S/ETP		
5	CHIMENEAS METALICAS A RESTAURAR S/ETP		
6	CHIMENEA METALICA A PROVEER S/ETP		
7	LUCERNARIOS A RESTAURAR Y MODIFICAR S/ETP. REVESTIMIENTO SUPER IGGAM		
8	CONTRAPISO A REHACER S/ETP		
9	IMPERMEABILIZACION S/ETP		
10	REJA DE ACCESO PARA LIMPIEZA		
11	BASES DE H+A A DEMOLER		
12	PROVEER Y COLOCAR NUEVAS CARPINTERIAS S/ETP		

LOCALES: LOC. N°	
PLANTA BAJA:	
01- Acceso Exterior	
02- Hall Principal	
03- Hall Servicios	
04- Toilette	
05- Escalera Principal	
06- Acceso Secundario	
07- Hall Secundario	
08- S.M. Caldera	
09- Escalera Secundaria	
10- Estar	
11- Escritorio	
12- Hall Distribución	
13- Sanitario	
14- Dormitorio Principal	
15- Dormitorio	
16- Hall Distribución	
17- Sanitario	
18- Dormitorio	
19- Office/Cocina	
20- Acceso Servicio	
21- Estudio	
22- Terraza	

TODAS LAS MEDIDAS SERAN VERIFICADAS EN LA OBRA


REFERENCIAS

PLANO NO APTO PARA CONSTRUCCION.


EL PRESENTE PLANO ES INDICATIVO. LA CONTRATISTA CONFECCIONARA LOS PLANOS DEFINITIVOS, QUE DEBERAN SER APROBADOS POR LA INSPECCION DE OBRA. EL PLANO PRESENTADO POR LA CONTRATISTA ESTARA EN UN TOPOGRAFICO CON ESCALA DE 1:50. TODAS LAS MEDIDAS SERAN VERIFICADAS EN OBRA POR EL CONTRATISTA. TODOS LOS DETALLES DE CONSTRUCCION SERAN CONFORMES A LOS DETALLES EN OBRA.

REVISION	FECHA	DESCRIPCION

Secretaría de Planificación Territorial y Coordinación de Obra Pública Dirección Nacional de Planificación y Diseño de Obra Pública		
Beneficiario:		
Obra: Casa del Puente/ Casa del Arroyo		Plano N°
Plano: Cortes Transversales		CP-A.G07
Fecha: Julio 2019	Escala: 1:50	Revisó:

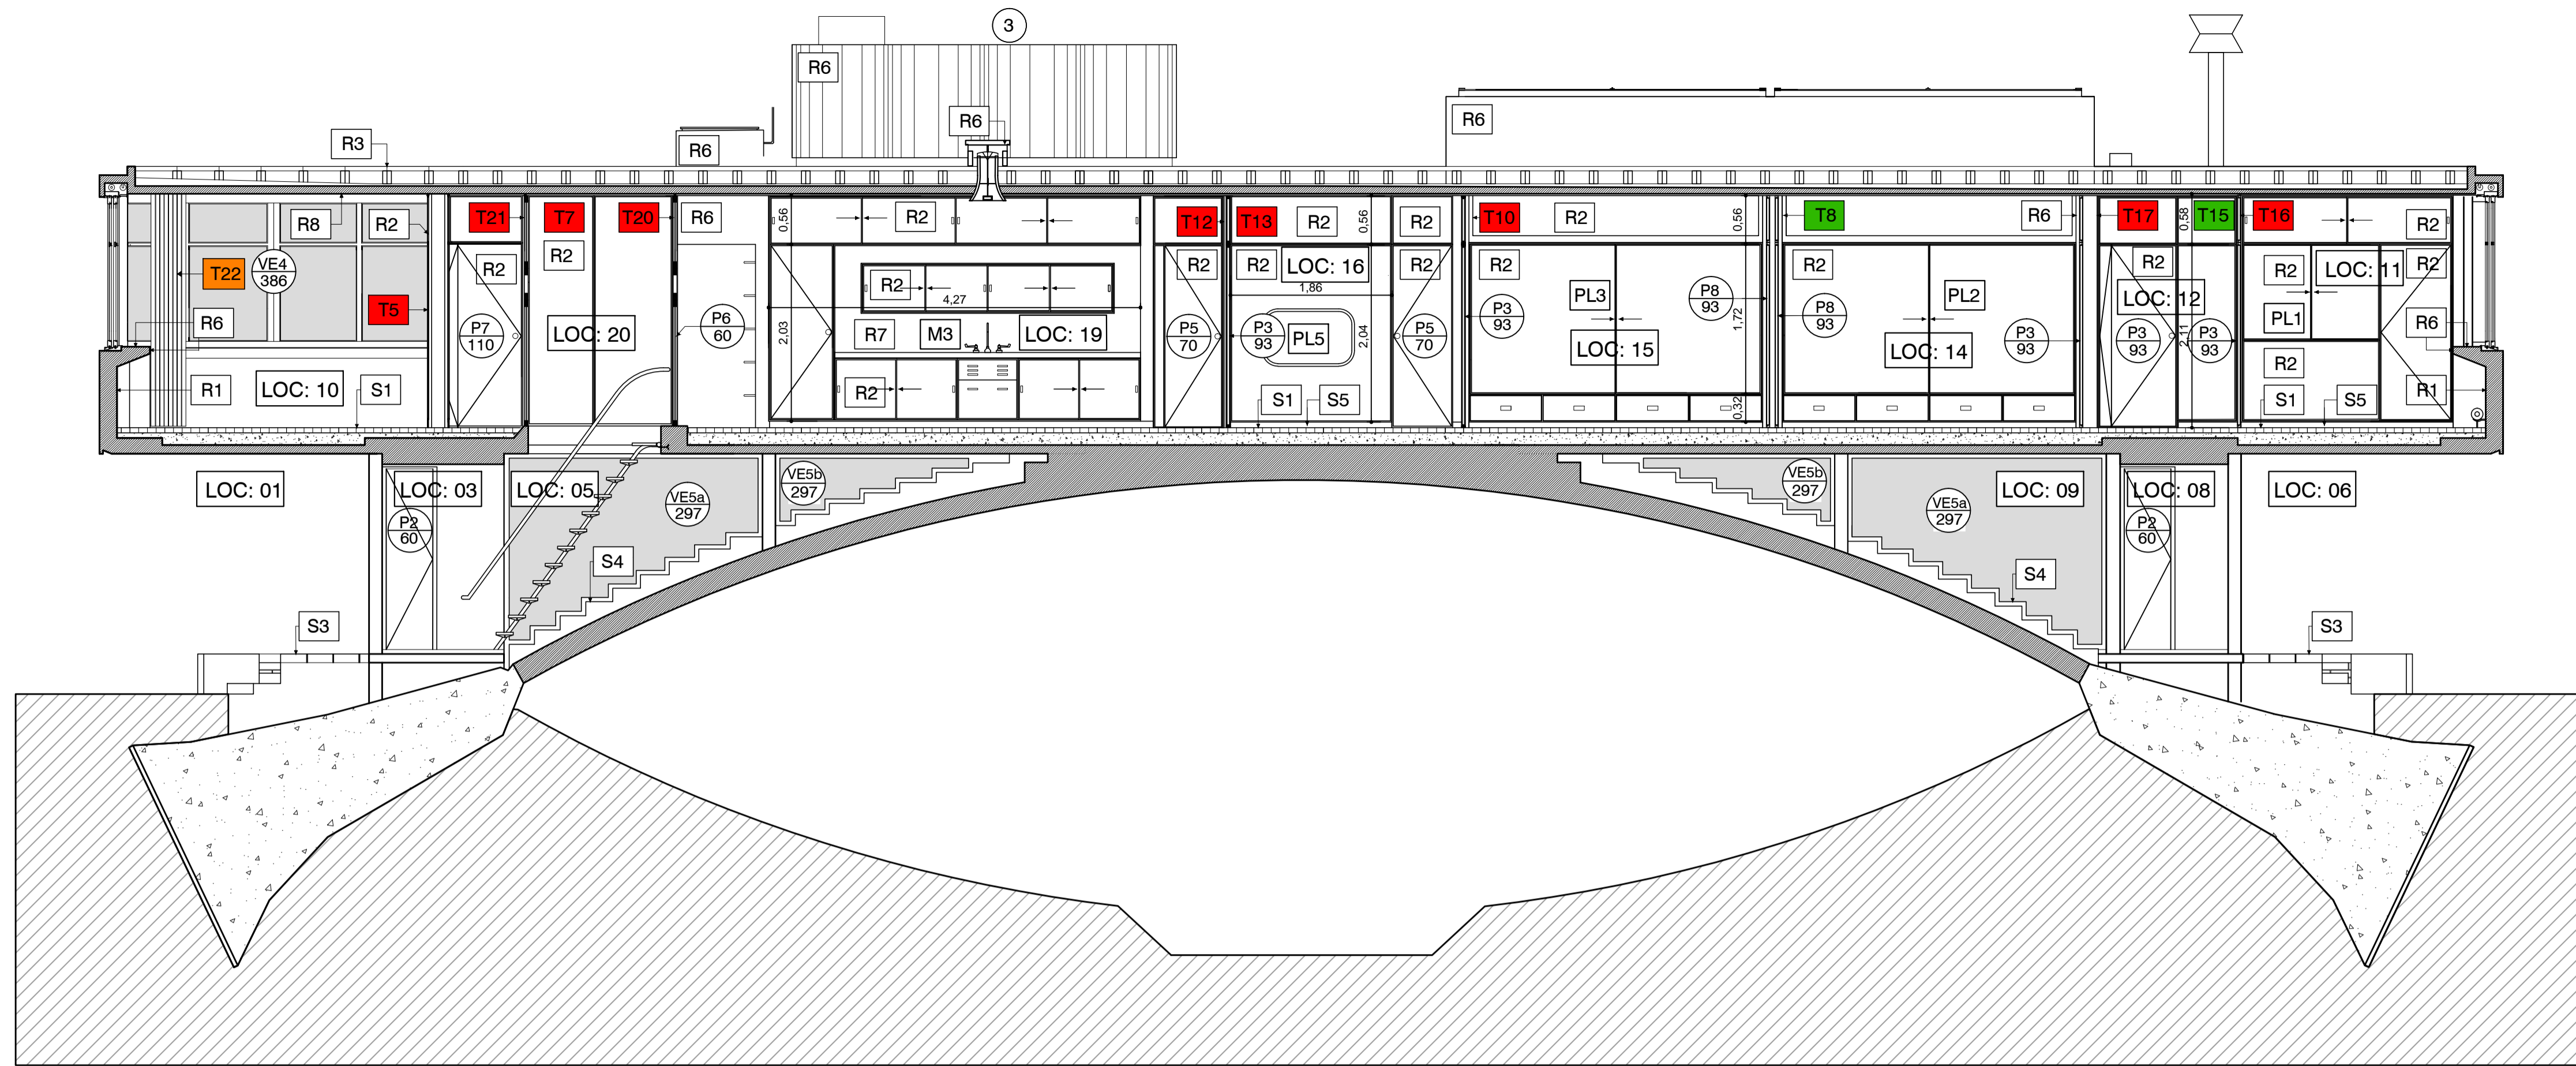

CORTE LONGITUDINAL C-C

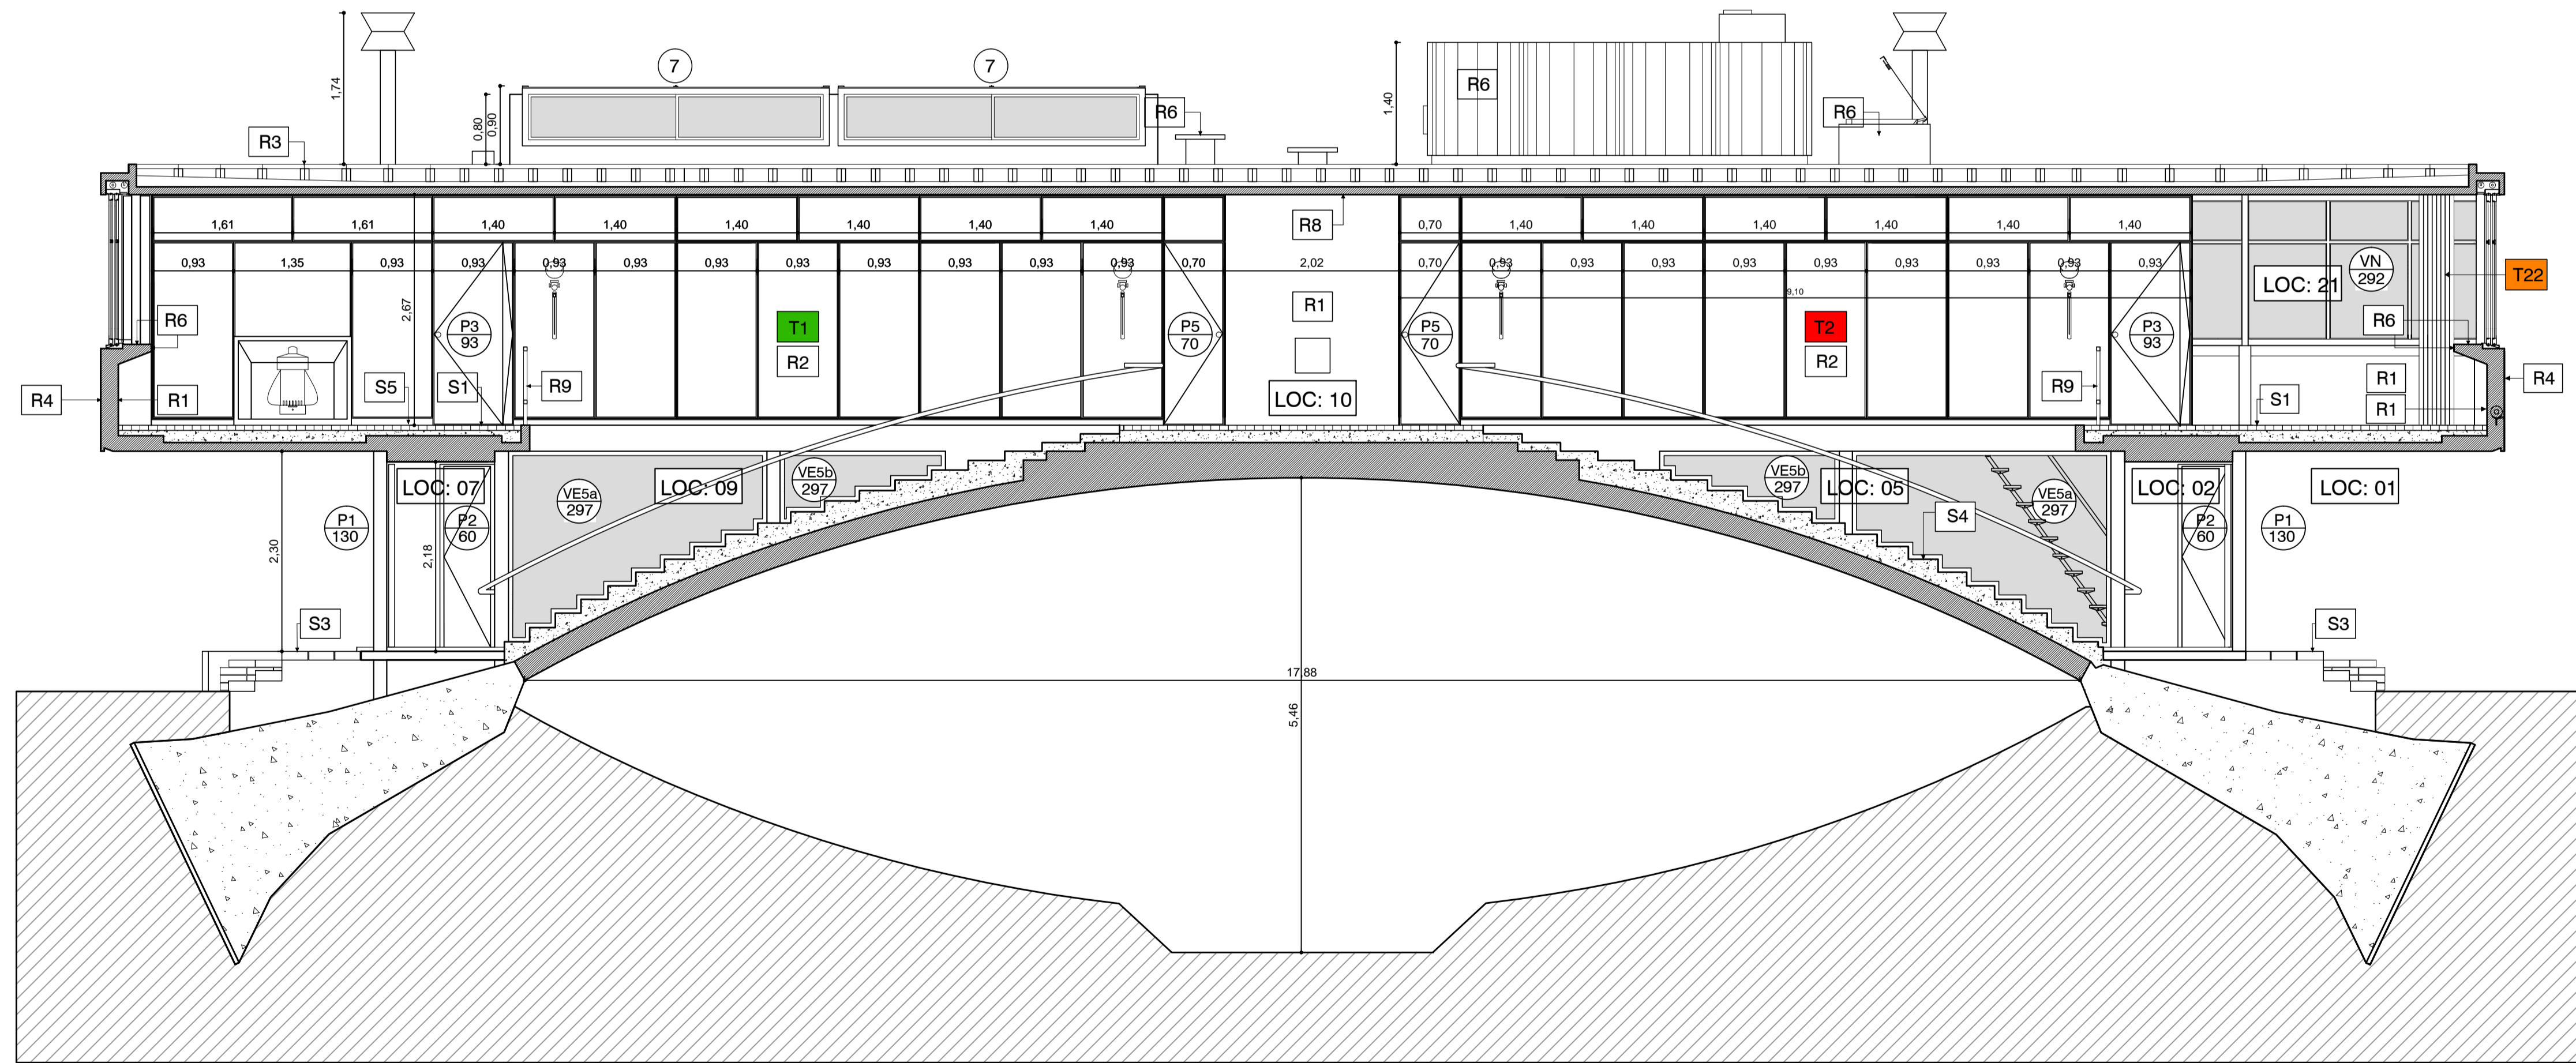

CORTE LONGITUDINAL D-D

TABIQUES:		DETALLES:	
T1	TABIQUE EXISTENTE A RESTAURAR	D1	DETALLE 1
T2	TABIQUE NUEVO A PROVEER	D2	DETALLE 2
T3	TABIQUE NUEVO A PROVEER	D3	DETALLE 3
T4	TABIQUE NUEVO A PROVEER	D4	DETALLE 4
T5	TABIQUE NUEVO A PROVEER	D5	DETALLE 5
T6	TABIQUE NUEVO A PROVEER	D6	DETALLE 6
T7	TABIQUE NUEVO A PROVEER	D7	DETALLE 7
T8	TABIQUE EXISTENTE A RESTAURAR	D8	DETALLE 8
T9	TABIQUE EXISTENTE A RESTAURAR	D9	DETALLE 9
T10	TABIQUE EXISTENTE A RESTAURAR	D10	DETALLE 10
T11	TABIQUE NUEVO A PROVEER		
T12	TABIQUE NUEVO A PROVEER		
T13	TABIQUE NUEVO A PROVEER		
T14	TABIQUE NUEVO A PROVEER		
T15	TABIQUE NUEVO A PROVEER		
T16	TABIQUE NUEVO A PROVEER		
T17	TABIQUE NUEVO A PROVEER		
T18	TABIQUE NUEVO A PROVEER		
T19	TABIQUE NUEVO A PROVEER		
T20	TABIQUE NUEVO A PROVEER		
T21	TABIQUE NUEVO A PROVEER		
T22	TABIQUE PLEGABLE S/ETP		
GV	GUIAS EN CIELORRASO Y PISO PARA TABIQUE 22 S/ETP		

REVESTIMIENTOS:		PLACARES:	
R1	YESO C/ CEMENTO	PL1	PLACARD 1
R2	MEDERA DE CEDRO	PL2	PLACARD 2
R3	BALDOSONES H ⁺ POMEZ ARMADOS 40x40 cm C/JUNTAS DE 2 cm S/TACOS DE H ⁺ 12x12xh variable	PL3	PLACARD 3
R4	H ⁺ MARTELINADO (LIMPIAR Y REPARAR S/ETP)	PL4	PLACARD 4
R5	REVOQUE DE CEMENTO IMPERPERAL S/ETP	PL5	PLACARD 5
R6	REVOQUE SUPER IGGAM		
R7	LINOLIUM BLANCO		
R8	CIELORRASO YESO		
R9	ESTERILLADO DE FIBRA NATURAL		

SOLIDOS:		MUEBLES:	
S1	ADOQUINES DE ALGARROBO A SACAR, TRATAR Y RECOLOCAR S/ETP	M1	MUEBLE 1
S2	BALDOSA GRANITICA EN SANITARIOS S/ETP	M2	MUEBLE 2
S3	BALDOSONES DE PIEDRA MAR DEL PLATA	M3	MUEBLE 3
S4	REVESTIMIENTO GRANITICO IN SITU EN ESCALERA, A RESTAURAR S/ETP		
S5	ZOCALO DE MADERA DE 8x2 cm PINTADO		
S6	ZOCALO DE CEMENTO BLANCO		


REFERENCIA:		CORTES:	
1	LUCARNAS A RESTAURAR S/ETP	(CORTE -)	
2	PUERTA TRAMPA A RESTAURAR S/ETP		
3	TANQUE A RESTAURAR S/ETP C/REVESTIMIENTO EXTERIOR SUPER IGGAM		
4	IDEM R3 S/ETP		
5	CHIMENEAS METALICAS A RESTAURAR S/ETP		
6	CHIMENEA METALICA A PROVEER S/ETP		
7	LUCERNARIOS A RESTAURAR Y MODIFICAR S/ETP. REVESTIMIENTO SUPER IGGAM		
8	CONTRAPISO A REHACER S/ETP		
9	IMPERMEABILIZACION S/ETP		
10	REJA DE ACCESO PARA LIMPIEZA		
11	BASES DE H ⁺ A DEMOLER		
VN	PROVEER Y COLOCAR NUEVAS CARPINTERIAS S/ETP		

LOCALES: LOC. N°	
PLANTA BAJA:	
01-	Acceso Exterior
02-	Hall Principal
03-	Hall Servicios
04-	Toilette
05-	Escalera Principal
06-	Acceso Secundario
07-	Hall Secundario
08-	S.M. Caldera
09-	Escalera Secundaria
10-	Estar
11-	Escritorio
12-	Hall Distribución
13-	Sanitario
14-	Dormitorio Principal
15-	Dormitorio
16-	Hall Distribución
17-	Sanitario
18-	Dormitorio
19-	Oficina/Cocina
20-	Acceso Servicio
21-	Estudio
PLANTA AZOTEA:	
22-	Terraza

TODAS LAS MEDIDAS SERAN VERIFICADAS EN LA OBRA

REFERENCIAS <small>SECCIONES VARIAS EN T. 440 Y 441.</small>	<p style="text-align: center;">PLANO NO APTO PARA CONSTRUCCION.</p> <p><small>EL PRESENTE PLANO ES INDICATIVO. LA CONTRATISTA CONFIRMARÁ LOS PLANOS DEFINITIVOS, QUE DEBERÁN SER APRUBADOS POR LA INSPECCION DE OBRA. EL PLANO PRESENTADO POR LA CONTRATISTA ESTARÁ EN UN TOPO DE COORDINACION A LA NORMATIVA VIGENTE. TODAS LAS MEDIDAS Y PROCEDES DE VERIFICACION EN OBRA POR EL CONTRATISTA. TODOS LOS DATOS, LAS CONDICIONES DE OBRA, COORDENADAS Y CONTROLADAS EN OBRA.</small></p> <table border="1"> <thead> <tr> <th>REVISION</th> <th>FECHA</th> <th>DESCRIPCION</th> </tr> </thead> <tbody> <tr> <td> </td> <td> </td> <td> </td> </tr> <tr> <td> </td> <td> </td> <td> </td> </tr> </tbody> </table>	REVISION	FECHA	DESCRIPCION							<p>Secretaría de Planificación Territorial y Coordinación de Obra Pública Dirección Nacional de Planificación y Diseño de Obra Pública</p> <p>Beneficiario:</p> <p>Obra: Casa del Puente/ Casa del Arroyo Plano: Cortes Longitudinales Fecha: Julio 2019 Escala: 1:50 Revisó:</p>	<p>Ministerio del Interior, Obras Públicas y Vivienda Presidencia de la Nación</p> <p>Plano N° CP-A.G08</p>
	REVISION	FECHA	DESCRIPCION									

CORTE 1

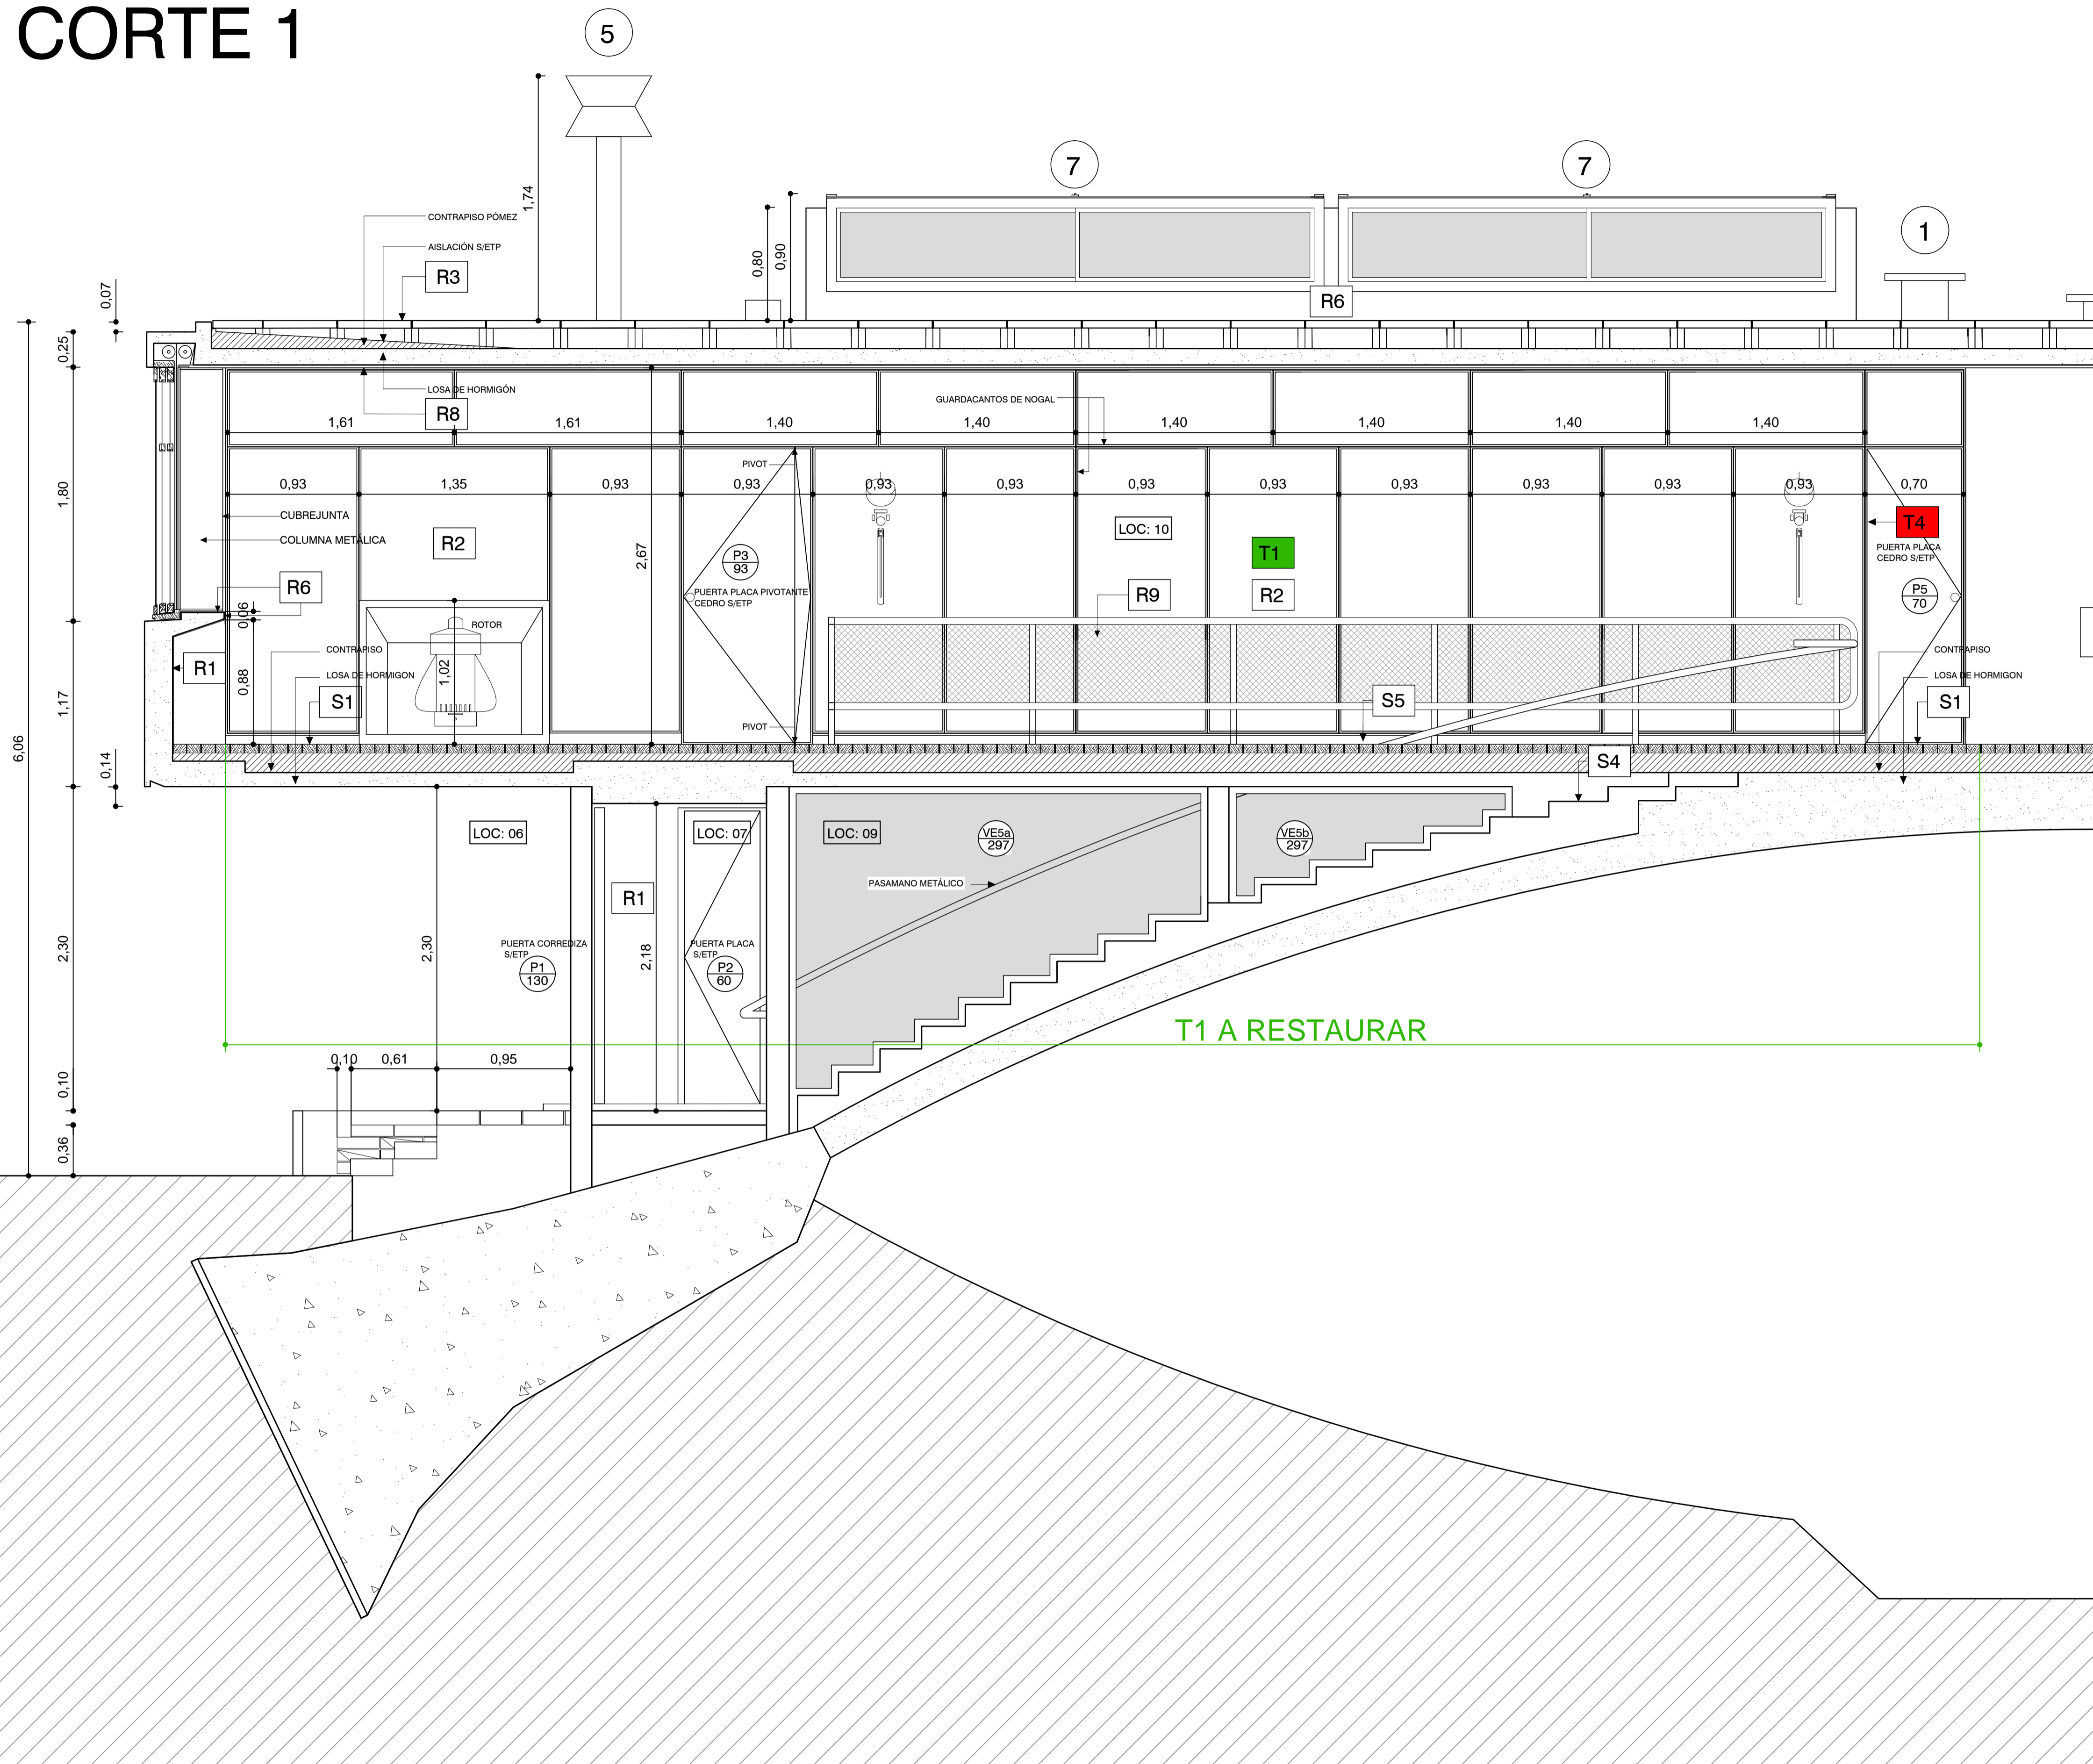

TABIQUES:	DETALLES:
T1 TABIQUE EXISTENTE A RESTAURAR	D1 DETALLE 1
T2 TABIQUE NUEVO A PROVEER	D2 DETALLE 2
T3 TABIQUE NUEVO A PROVEER	D3 DETALLE 3
T4 TABIQUE NUEVO A PROVEER	D4 DETALLE 4
T5 TABIQUE NUEVO A PROVEER	D5 DETALLE 5
T6 TABIQUE NUEVO A PROVEER	D6 DETALLE 6
T7 TABIQUE NUEVO A PROVEER	D7 DETALLE 7
T8 TABIQUE EXISTENTE A RESTAURAR	D8 DETALLE 8
T9 TABIQUE EXISTENTE A RESTAURAR	D9 DETALLE 9
T10 TABIQUE PLEGABLE S/ETP	D10 DETALLE 10
T11 TABIQUE NUEVO A PROVEER	D11 DETALLE 11
T12 TABIQUE NUEVO A PROVEER	D12 DETALLE 12
T13 TABIQUE NUEVO A PROVEER	D13 DETALLE 13
T100 TABIQUE NUEVO A PROVEER	D100 DETALLE 100


REVESTIMIENTOS:	PLACARES:	LOCALES: [LOC: N°]
R1 YESO C/ CEMENTO	PL1 PLACARD 1	PLANTA BAJA:
R2 MADERA DE CEDRO	PL2 PLACARD 2	01- Acceso Exterior
R3 BALDOSONES H° POMEZ ARMADOS 40x40 cm C/JUNTAS DE 2 cm S/TACOS DE H° 12x12xh variable	PL3 PLACARD 3	02- Hall Principal
R4 H° MARTELINADO (LIMPIAR Y REPARAR S/ETP)	PL4 PLACARD 4	03- Hall Servicios
R5 REVOQUE DE CEMENTO IMPERMEABLE S/ETP	PL5 PLACARD 5	04- Toilette
R6 REVOQUE SUPER IGGAM	MUEBLES:	05- Escalera Principal
R7 LINOLIUM BLANCO	M1 MUEBLE 1	06- Acceso Secundario
R8 CIELORRASO YESO	M2 MUEBLE 2	07- Hall Secundario
R9 ESTERILLADO DE FIBRA NATURAL	M3 MUEBLE 3	08- S.M. Caldera
SOLADOS:	CORTES:	09- Escalera Secundaria
S1 ADOQUINES DE ALGARROBO A SACAR, TRATAR Y RECOLOCAR S/ETP	(CORTE -)	PLANTA ALTA:
S2 BALDOSA GRANITICA EN SANITARIOS S/ETP	(N°)	10- Estar
S3 BALDOSONES DE PIEDRA MAR DEL PLATA	(CORTE -)	11- Escritorio
S4 REVESTIMIENTO GRANITICO IN SITU EN ESCALERA, A RESTAURAR S/ETP	(CORTE -)	12- Hall Distribución
S5 ZOCALO DE MADERA DE 8x2 cm PINTADO	(CORTE -)	13- Sanitario
S6 ZOCALO DE CEMENTO BLANCO	(CORTE -)	14- Dormitorio Principal
REFERENCIA:	(CORTE -)	15- Dormitorio
1 LUCARNAS A RESTAURAR S/ETP	(CORTE -)	16- Hall Distribución
2 PUERTA TRAMPA A RESTAURAR S/ETP	(CORTE -)	17- Sanitario
3 TANQUE A RESTAURAR S/ETP C/REVESTIMIENTO EXTERIOR SUPER IGGAM	(CORTE -)	18- Dormitorio
4 IDEM R3 S/ETP	(CORTE -)	19- Office/Cocina
5 CHIMENEAS METALICAS A RESTAURAR S/ETP	(CORTE -)	20- Acceso Servicio
6 CHIMENEA METALICA A PROVEER S/ETP	(CORTE -)	21- Estudio
7 LUCERNARIOS A RESTAURAR Y MODIFICAR S/ETP. REVESTIMIENTO SUPER IGGAM	(CORTE -)	PLANTA AZOTEA:
8 CONTRAPISO A REHACER S/ETP	(CORTE -)	22- Terraza
9 IMPERMEABILIZACION S/ETP	(CORTE -)	
10 REJA DE ACCESO PARA LIMPIEZA	(CORTE -)	
11 BASES DE H° A DEMOLER	(CORTE -)	
12 PROVEER Y COLOCAR NUEVAS CARPINTERIAS S/ETP	(CORTE -)	

TODAS LAS MEDIDAS SERAN VERIFICADAS EN LA OBRA

REFERENCIAS <small>SECCIONES Y CORTES EN PLANTA Y SECCION</small>	PLANO NO APTO PARA CONSTRUCCION. <small>EL PRESENTE PLANO ES INDICATIVO. LA CONTRATISTA CONFECCIONARA LOS PLANOS DEFINITIVOS, QUE DEBERAN SER APROBADOS POR LA INSPECCION DE OBRA. EL PLANO PRESENTADO POR LA CONTRATISTA ESTARA EN UN TOPO GRAFICO CON LA NOMENCLATURA INDICADA. TODAS LAS MEDIDAS Y PROCEDES DE VERIFICACION EN OBRA POR EL CONTRATISTA. TODOS LOS DATOS DE CONSTRUCCION DEBERAN CONCORDAR Y CONTROLARSE EN OBRA.</small>	Secretaría de Planificación Territorial y Coordinación de Obra Pública Dirección Nacional de Planificación y Diseño de Obra Pública	Ministerio del Interior, Obras Públicas y Vivienda Presidencia de la Nación	
	Beneficiario:	Obra: Casa del Puente/ Casa del Arroyo	Plano N° CP-A.D01	
	Fecha: Julio 2019	Escala: 1:25	Revisó:	Obra: Casa del Puente/ Casa del Arroyo
	Revisión:	Fecha:	Descripción:	Obra: Casa del Puente/ Casa del Arroyo

CORTE 2

6

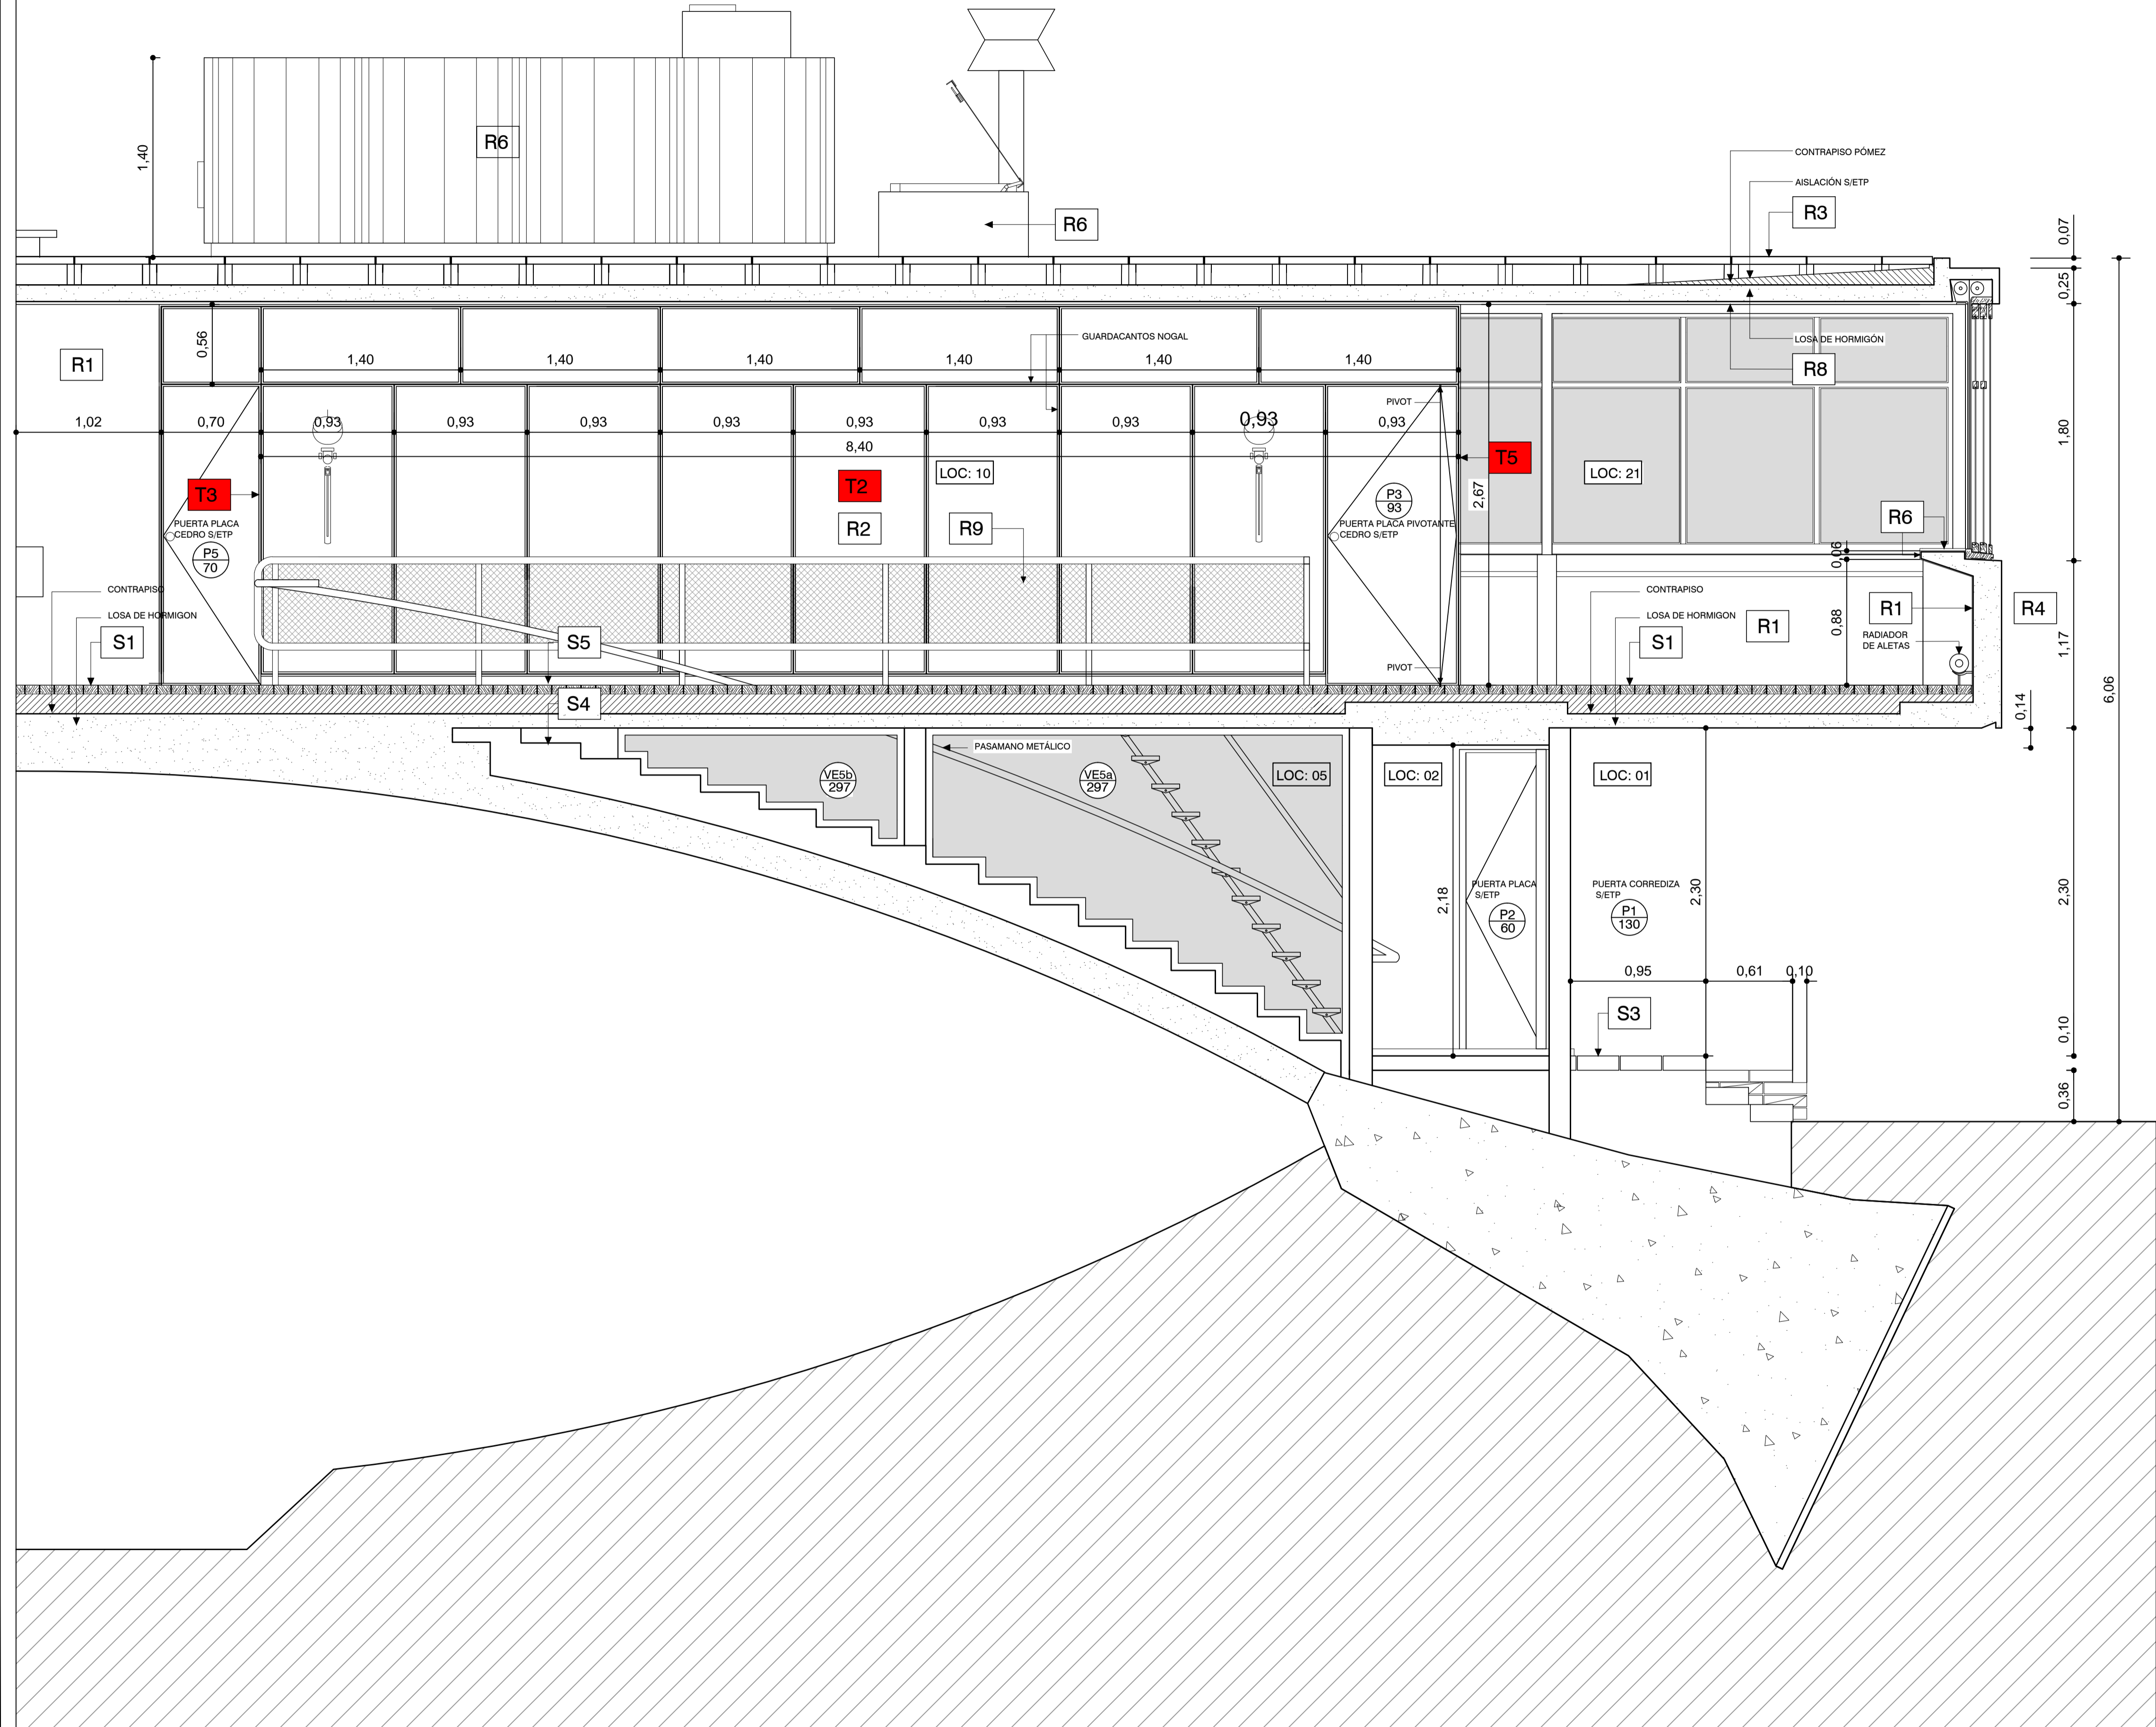

- TABIQUE:**
 - T1 TABIQUE EXISTENTE A RESTAURAR
 - T2 TABIQUE NUEVO A PROVEER
 - T3 TABIQUE NUEVO A PROVEER
 - T4 TABIQUE NUEVO A PROVEER
 - T5 TABIQUE NUEVO A PROVEER
 - T6 TABIQUE NUEVO A PROVEER
 - T7 TABIQUE NUEVO A PROVEER
 - T8 TABIQUE EXISTENTE A RESTAURAR
 - T9 TABIQUE EXISTENTE A RESTAURAR
 - T10 TABIQUE PLEGABLE S/ETP
 - T11 TABIQUE NUEVO A PROVEER
 - T12 TABIQUE NUEVO A PROVEER
 - T13 TABIQUE EXISTENTE A RESTAURAR
 - T14 TABIQUE EXISTENTE A RESTAURAR
 - T15 TABIQUE NUEVO A PROVEER
 - T16 TABIQUE EXISTENTE A RESTAURAR
 - T17 TABIQUE EXISTENTE A RESTAURAR
 - T18 TABIQUE NUEVO A PROVEER
 - T19 TABIQUE EXISTENTE A RESTAURAR
 - T20 TABIQUE EXISTENTE A RESTAURAR
 - T21 TABIQUE NUEVO A PROVEER
 - T22 TABIQUE EXISTENTE A RESTAURAR
- REVESTIMIENTOS:**
 - R1 YESO C/ CEMENTO
 - R2 MADERA DE CEDRO
 - R3 BALDOSONES H^o POMEZ ARMADOS 40x40 cm C/JUNTAS DE 2 cm S/TACOS DE H^o 12x12xh variable
 - R4 H^o MARTELINADO (LIMPIAR Y REPARAR S/ETP)
 - R5 REVOQUE DE CEMENTO IMPERPERAL S/ETP
 - R6 REVOQUE SUPER IGGAM
 - R7 LINOLIUM BLANCO
 - R8 CIELORASO YESO
 - R9 ESTERILLADO DE FIBRA NATURAL
 - R10 TABIQUE NUEVO A PROVEER
 - R11 TABIQUE NUEVO A PROVEER
- SOLIDOS:**
 - S1 ADOQUINES DE ALGARROBO A SACAR, TRATAR Y RECOLOCAR S/ETP
 - S2 BALDOSA GRANITICA EN SANITARIOS S/ETP
 - S3 BALDOSONES DE PIEDRA MAR DEL PLATA
 - S4 REVESTIMIENTO GRANITICO IN SITU EN ESCALERA, A RESTAURAR S/ETP
 - S5 ZOCALO DE MADERA DE 8x2 cm PINTADO
 - S6 ZOCALO DE CEMENTO BLANCO
- REFERENCIA:**
 - 1 LUCARNAS A RESTAURAR S/ETP
 - 2 PUERTA TRAMPA A RESTAURAR S/ETP
 - 3 TANQUE A RESTAURAR S/ETP C/REVESTIMIENTO EXTERIOR SUPER IGGAM
 - 4 IDEM R3 S/ETP
 - 5 CHIMENEAS METALICAS A RESTAURAR S/ETP
 - 6 CHIMENEA METALICA A PROVEER S/ETP
 - 7 LUCERNARIOS A RESTAURAR Y MODIFICAR S/ETP. REVESTIMIENTO SUPER IGGAM
 - 8 CONTRAPISO A REHACER S/ETP
 - 9 IMPERMEABILIZACION S/ETP
 - 10 REJA DE ACCESO PARA LIMPIEZA
 - 11 BASES DE H^oA A DEMOLER
 - (VN) PROVEER Y COLOCAR NUEVAS CARPINTERIAS S/ETP
- DETALLES:**
 - DT1 DETALLE 1
 - DT2 DETALLE 2
 - DT3 DETALLE 3
 - DT4 DETALLE 4
 - DT5 DETALLE 5
 - DT6 DETALLE 6
 - DT7 DETALLE 7
 - DT8 DETALLE 8
 - DT9 DETALLE 9
 - DT10 DETALLE 10
- PLACARES:**
 - PL1 PLACARD 1
 - PL2 PLACARD 2
 - PL3 PLACARD 3
 - PL4 PLACARD 4
 - PL5 PLACARD 5
- LOCALES: [LOC: N°]**
 - PLANTA BAJA:
 - 01- Acceso Exterior
 - 02- Hall Principal
 - 03- Hall Servicios
 - 04- Toilette
 - 05- Escalera Principal
 - 06- Acceso Secundario
 - 07- Hall Secundario
 - 08- S.M. Caldera
 - 09- Escalera Secundaria
 - 10- Estar
 - 11- Escritorio
 - 12- Hall Distribución
 - 13- Sanitario
 - 14- Dormitorio Principal
 - 15- Dormitorio
 - 16- Hall Distribución
 - 17- Sanitario
 - 18- Dormitorio
 - 19- Oficina/Cocina
 - 20- Acceso Servicio
 - 21- Estudio
 - 22- Terraza

TODAS LAS MEDIDAS SERAN VERIFICADAS EN LA OBRA

DISEÑADOR: CAROLINA M. ALBA

REFERENCIAS:

PLANO NO APTO PARA CONSTRUCCION.

EL PRESENTE PLANO ES INDICATIVO. LA CONTRATISTA DEBE CONFECCIONAR LOS PLANOS DEFINITIVOS, QUE DEBERAN SER APRUBADOS POR LA INSPECCION DE OBRA. EL PLANO PRESENTADO POR LA CONTRATISTA ESTARA EN UN TOPO QUE COINCIDA CON LA VERDADERA REALIDAD.

TOPO: LAS MEDIDAS Y PROCESOS DE VERIFICACION EN OBRA POR EL CONTRATISTA.

TOPO: LOS DATOS DE CONSTRUCTORES DEBERAN COINCIDIR CON LOS DATOS EN OBRA.

REVISION	FECHA	DESIGNACION

Secretaría de Planificación Territorial y Coordinación de Obra Pública
Dirección Nacional de Planificación y Diseño de Obra Pública

**Ministerio del Interior,
Obras Públicas y Vivienda
Presidencia de la Nación**

Beneficiario:

Obra: Casa del Puente/ Casa del Arroyo


Plano: Detalles 2

Fecha: Julio 2019


Escala: 1:25

Revisó:


Plano N° CP-A.D02

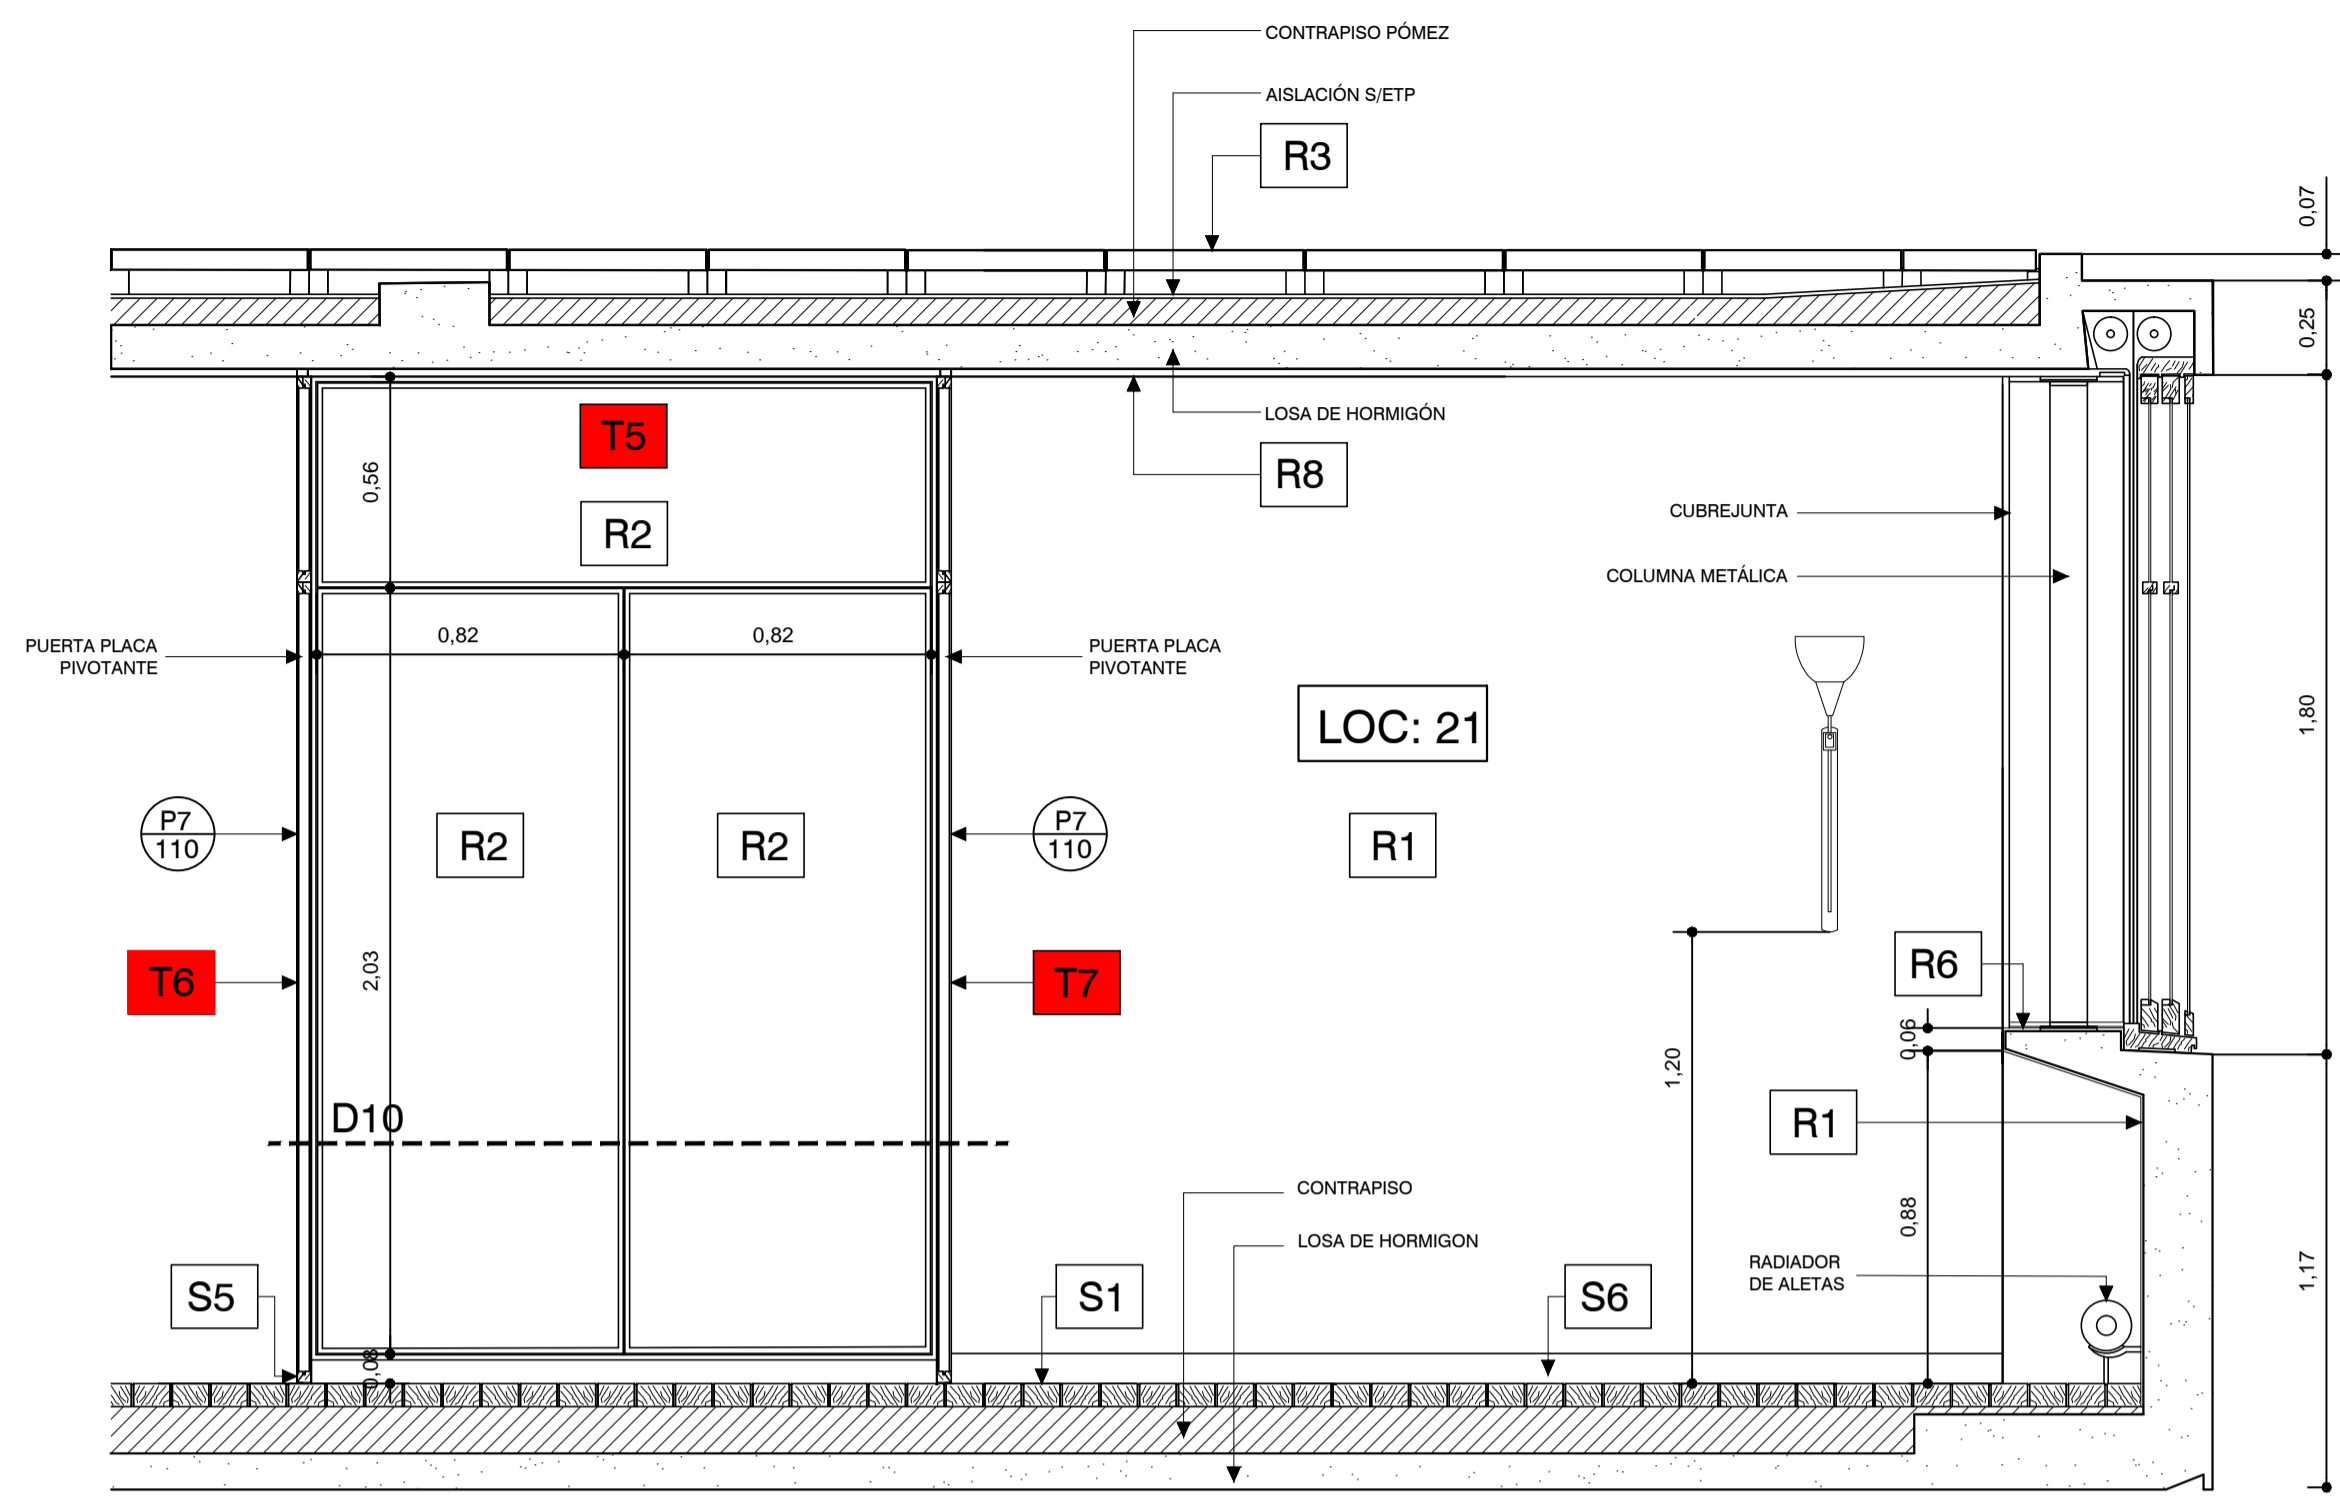

CORTE 3

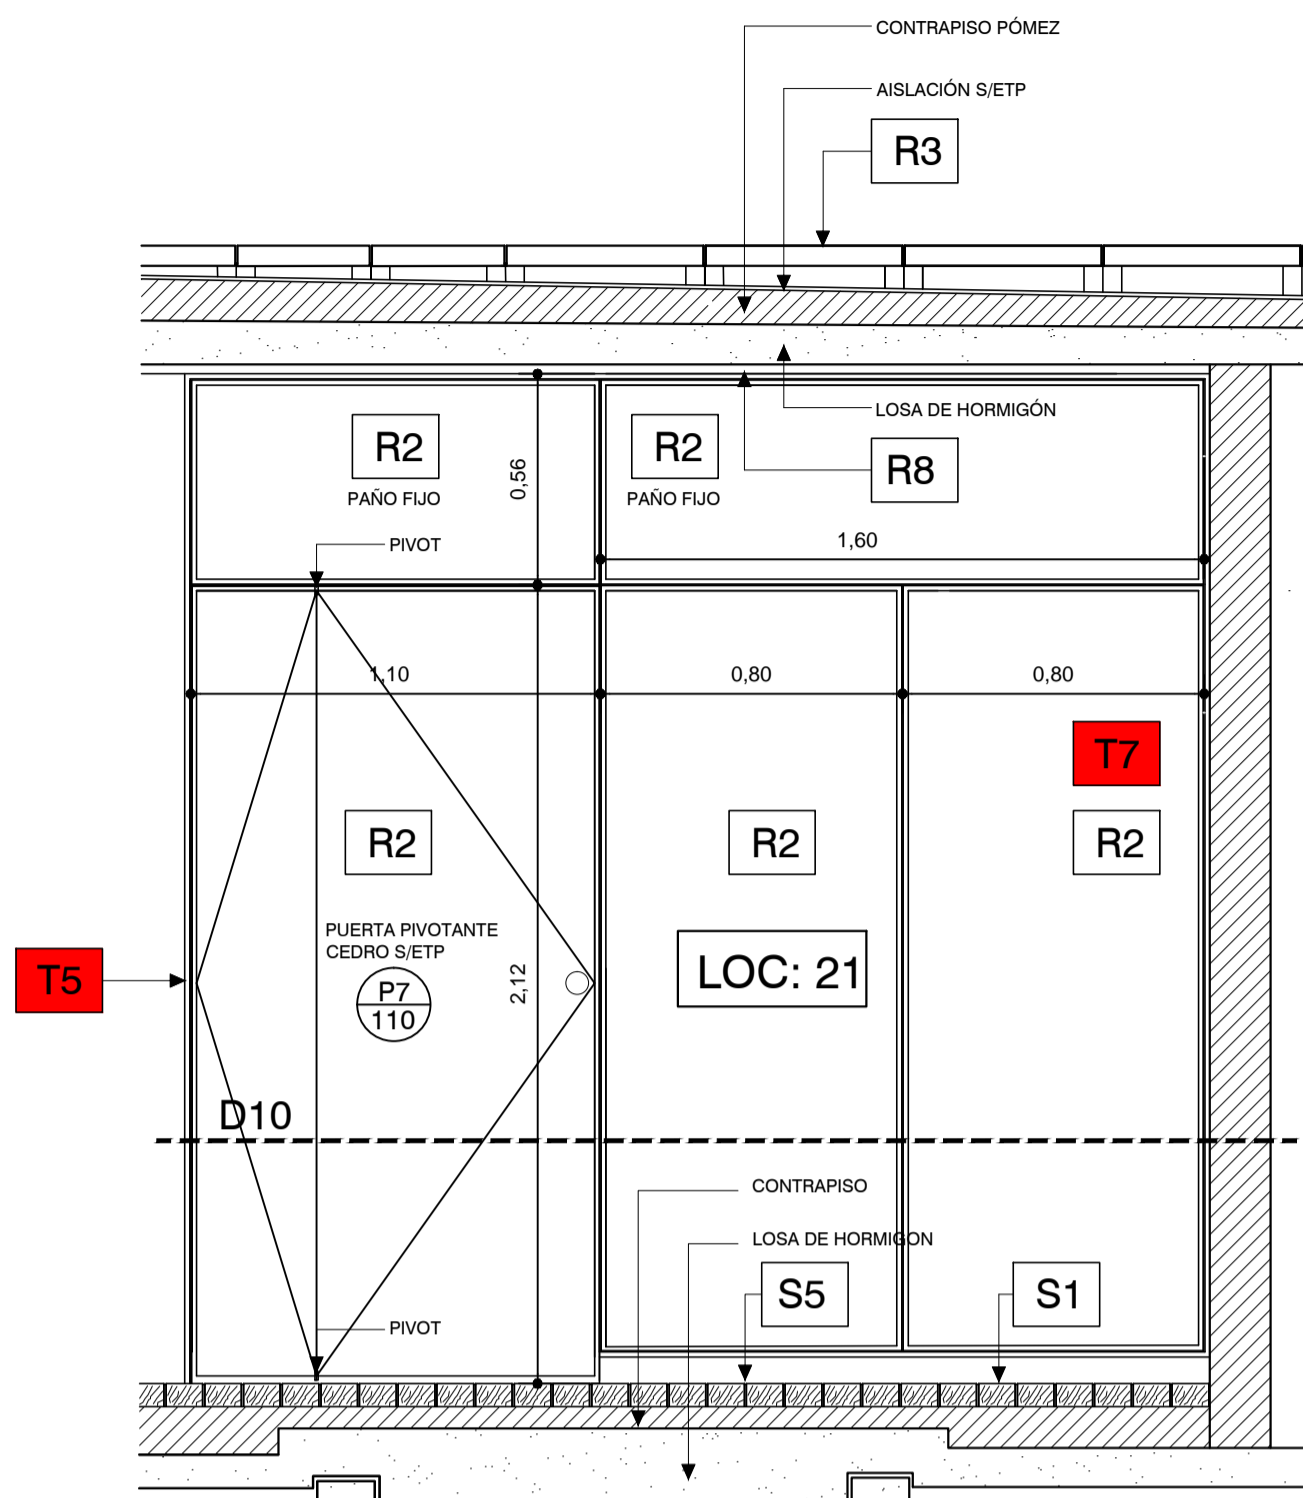


CORTE 4

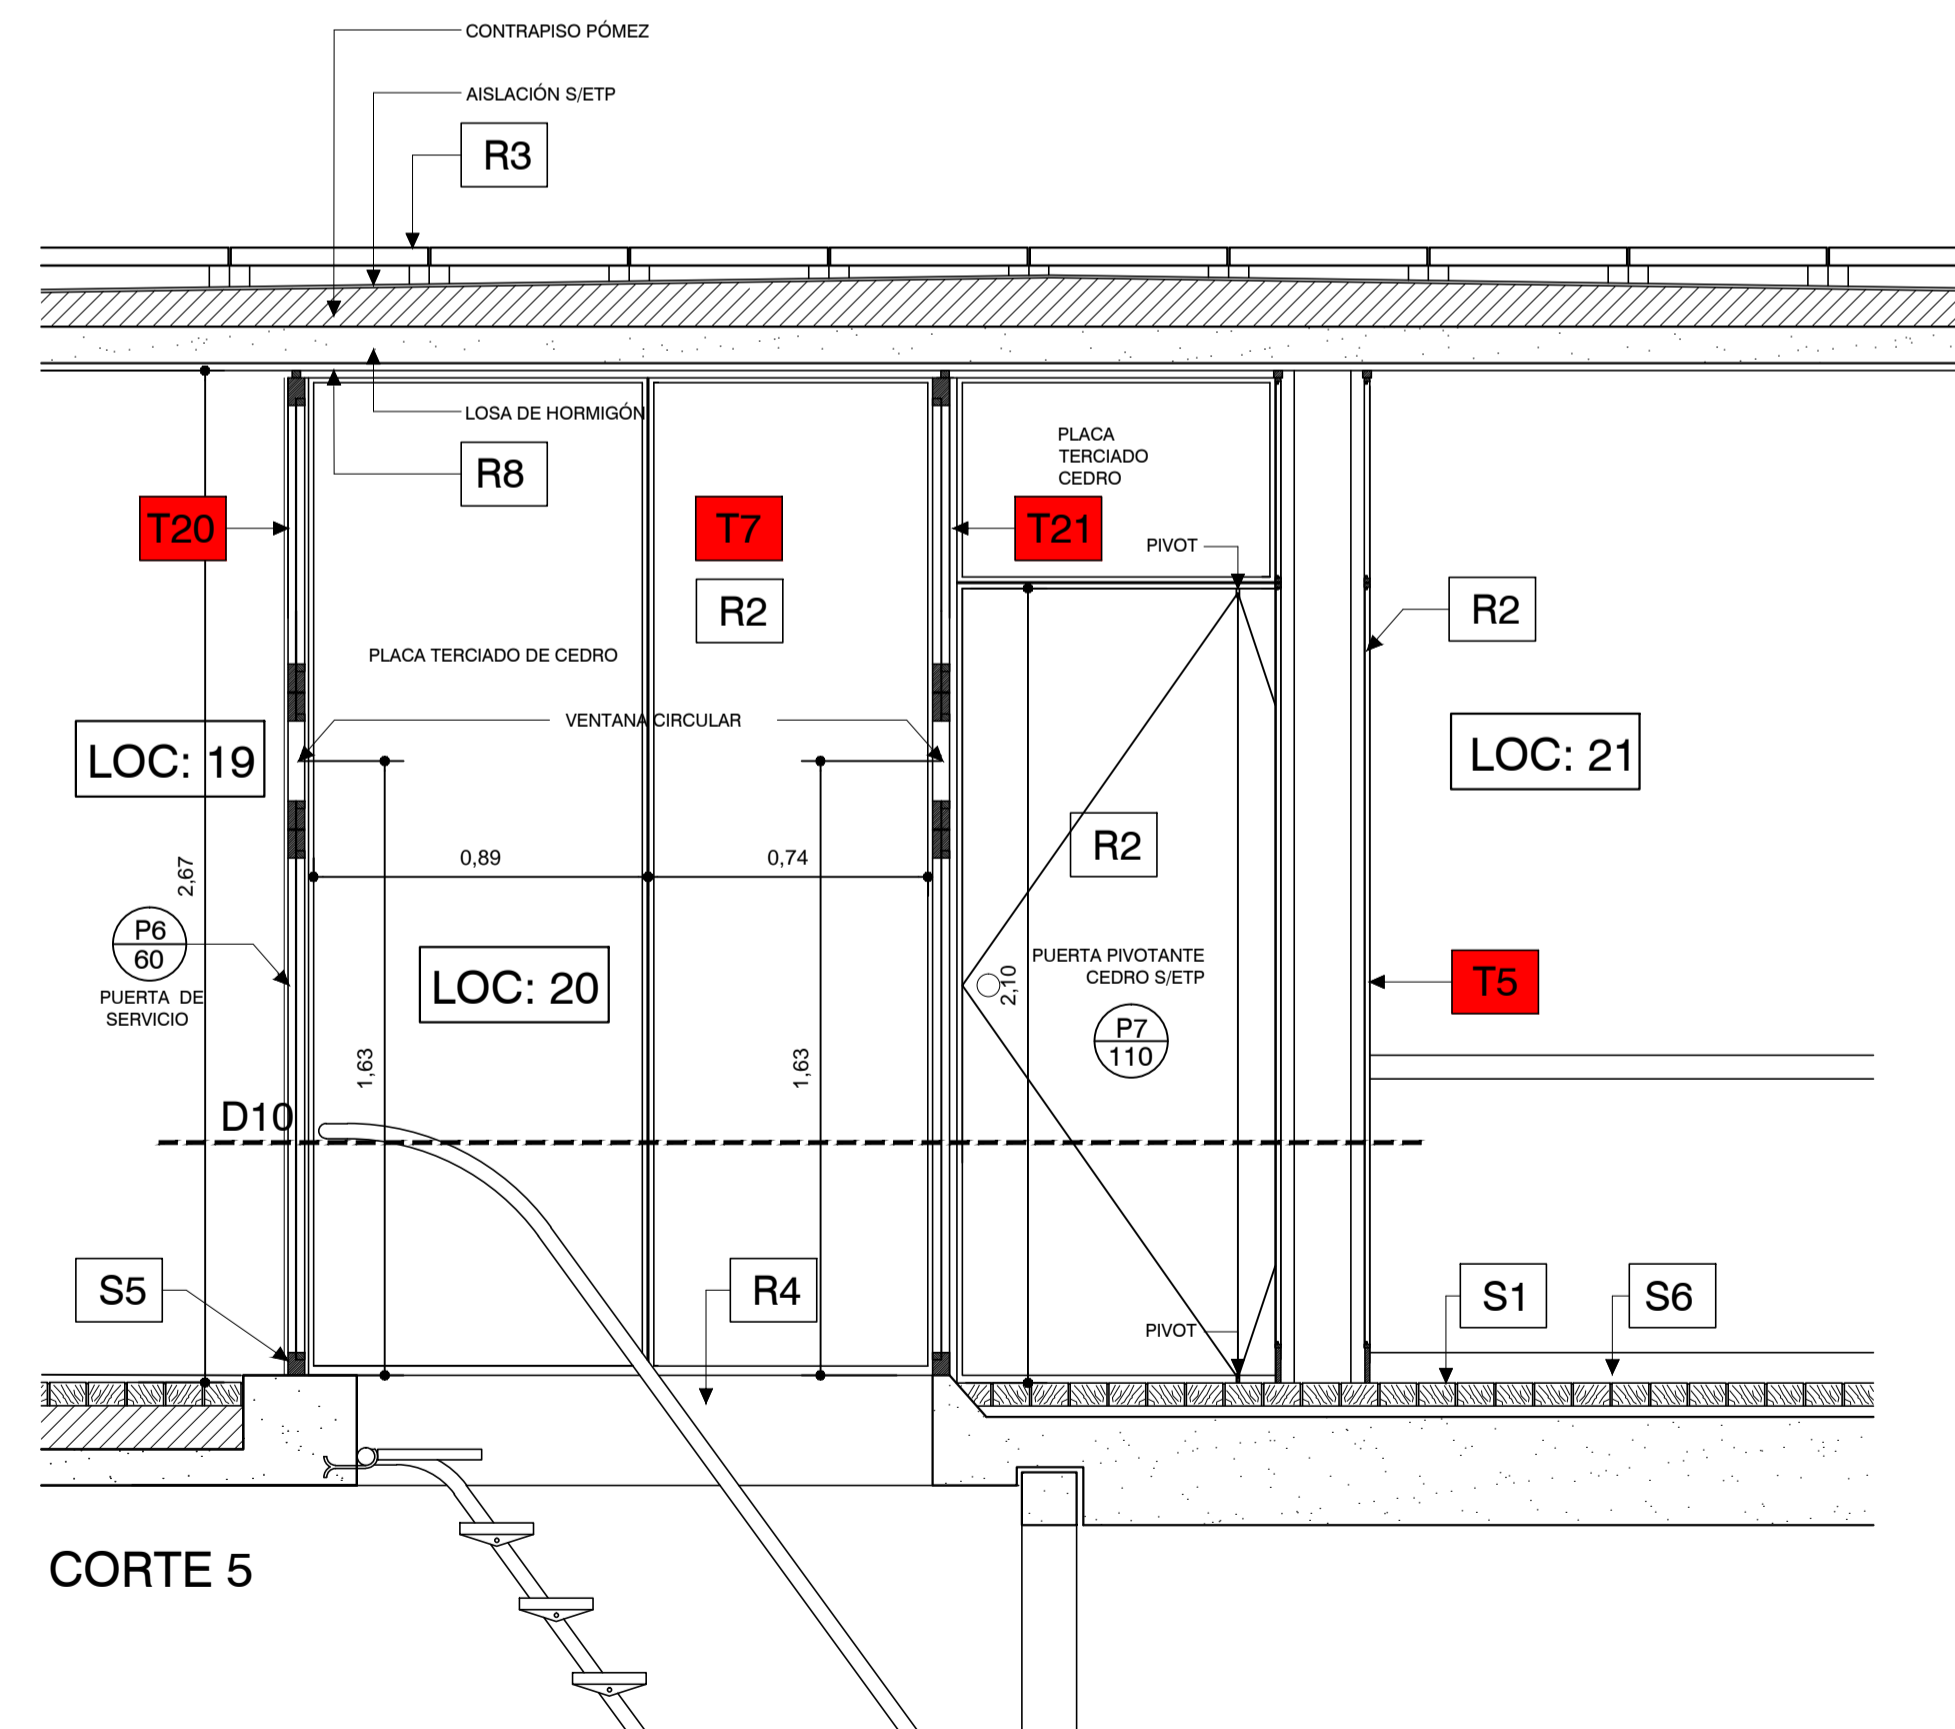

CORTE 5

DETALLE 10 (medidas en mm)

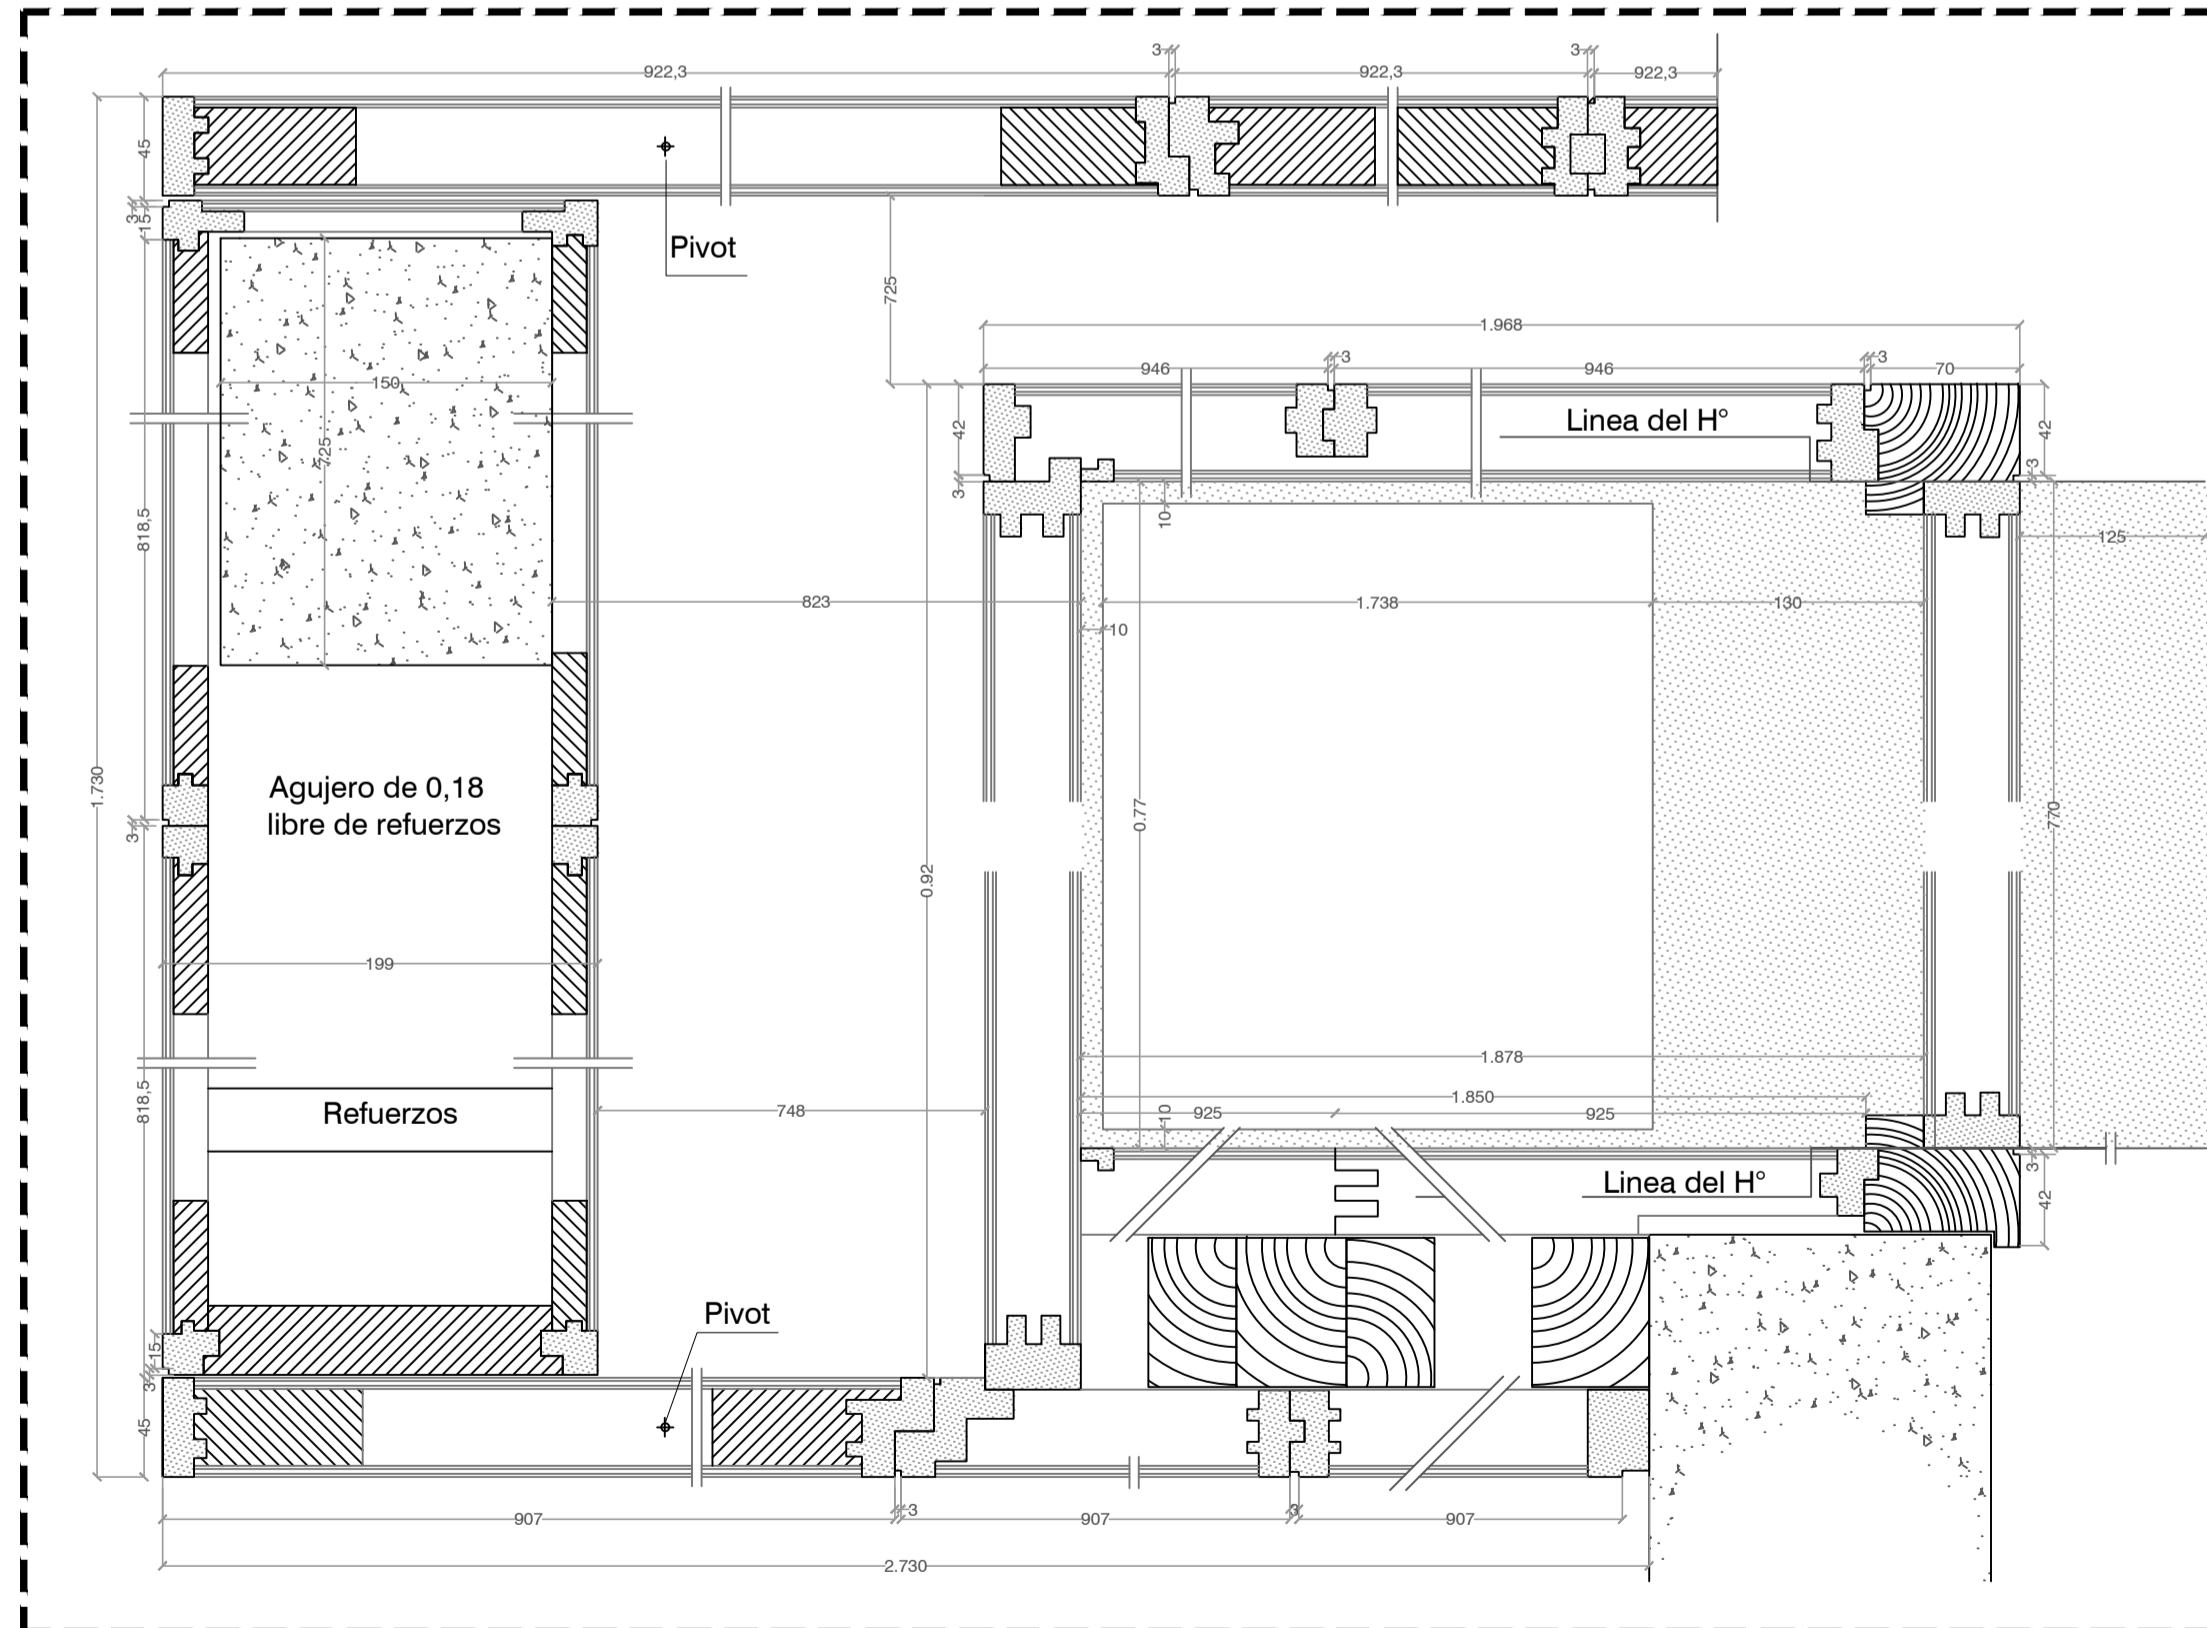

TODAS LAS MEDIDAS SERAN VERIFICADAS EN LA OBRA

TABQUES:		DETALLES:	
T1	TABIQUE EXISTENTE A RESTAURAR	D1	DETALLE 1
T2	TABIQUE NUEVO A PROVEER	D2	DETALLE 2
T3	TABIQUE NUEVO A PROVEER	D3	DETALLE 3
T4	TABIQUE NUEVO A PROVEER	D4	DETALLE 4
T5	TABIQUE NUEVO A PROVEER	D5	DETALLE 5
T6	TABIQUE NUEVO A PROVEER	D6	DETALLE 6
T7	TABIQUE NUEVO A PROVEER	D7	DETALLE 7
T8	TABIQUE EXISTENTE A RESTAURAR	D8	DETALLE 8
T9	TABIQUE EXISTENTE A RESTAURAR	D9	DETALLE 9
T10	TABIQUE PLEGABLE S/ETP	D10	DETALLE 10
T11	GUÍAS EN CIELORRASO Y PISO PARA TABIQUE 22 S/ETP		
T12	TABIQUE EXISTENTE A RESTAURAR		
T13	TABIQUE NUEVO A PROVEER		
T14	TABIQUE NUEVO A PROVEER		
T15	TABIQUE EXISTENTE A RESTAURAR		
T16	TABIQUE EXISTENTE A RESTAURAR		
REVESTIMIENTOS:		PLACARES:		LOCALES:	
R1	YESO C/ CEMENTO	PL1	PLACARD 1	LOC: 1	PLANTA BAJA:
R2	MEDERA DE CEDRO	PL2	PLACARD 2	LOC: 2	01- Acceso Exterior
R3	BALDOSONES H ⁺ PÓMEZ ARMADOS 40x40 cm C/JUNTAS DE 2 cm S/TACOS DE H ⁺ 12x12xh variable	PL3	PLACARD 3	LOC: 3	02- Hall Principal
R4	H ⁺ MARTELINADO (LIMPIAR Y REPARAR S/ETP)	PL4	PLACARD 4	LOC: 4	03- Hall Servicios
R5	REVOQUE DE CEMENTO IMPERPERABLE S/ETP	PL5	PLACARD 5	LOC: 5	04- Toilette
R6	REVOQUE SUPER IGGAM	MUEBLES:		LOC: 6	05- Escalera Principal
R7	LINOLIUM BLANCO	M1	MUEBLE 1	LOC: 7	06- Acceso Secundario
R8	CIELORRASO YESO	M2	MUEBLE 2	LOC: 8	07- Hall Secundario
R9	ESTERILLADO DE FIBRA NATURAL	M3	MUEBLE 3	LOC: 9	08- S.M. Caldera
S1	ADOQUINES DE ALGARROBO A SACAR, TRATAR Y RECOLOCAR S/ETP	CORTE:		LOC: 10	09- Escalera Secundaria
S2	BALDOSA GRANITICA EN SANITARIOS S/ETP	PLANTA ALTA:		LOC: 11	10- Estar
S3	BALDOSONES DE PIEDRA MAR DEL PLATA	(CORTE -)		LOC: 12	11- Escritorio
S4	REVESTIMIENTO GRANITICO IN SITU EN ESCALERA, A RESTAURAR S/ETP			LOC: 13	12- Hall Distribución
S5	ZOCALO DE MADERA DE 8x2 cm PINTADO			LOC: 14	13- Sanitario
S6	ZOCALO DE CEMENTO BLANCO			LOC: 15	14- Dormitorio Principal

REFERENCIA:	
1	LUCARNAS A RESTAURAR S/ETP
2	PUERTA TRAMPA A RESTAURAR S/ETP
3	TANQUE A RESTAURAR S/ETP C/REVESTIMIENTO EXTERIOR SUPER IGGAM
4	IDEM R3 S/ETP
5	CHIMENEAS METALICAS A RESTAURAR S/ETP
6	CHIMENEA METALICA A PROVEER S/ETP
7	LUCERNARIOS A RESTAURAR Y MODIFICAR S/ETP. REVESTIMIENTO SUPER IGGAM
8	CONTRAPISO A REHACER S/ETP
9	IMPERMEABILIZACION S/ETP
10	REJA DE ACCESO PARA LIMPIEZA
11	BASES DE H ⁺ A DEMOLER
12	PROVEER Y COLOCAR NUEVAS CARPINTERIAS S/ETP


SECRETARÍA DE PLANIFICACIÓN TERRITORIAL Y COORDINACIÓN DE OBRA PÚBLICA
Dirección Nacional de Planificación y Diseño de Obra Pública

Ministerio del Interior, Obras Públicas y Vivienda
Presidencia de la Nación


Beneficiario:

Obra: Casa del Puente/ Casa del Arroyo
Plano: Corte 3, 4 y 5 - Detalle 10
Fecha: Julio 2019
Escala: 1:20
Revisó:

Plano N° CP-A.03

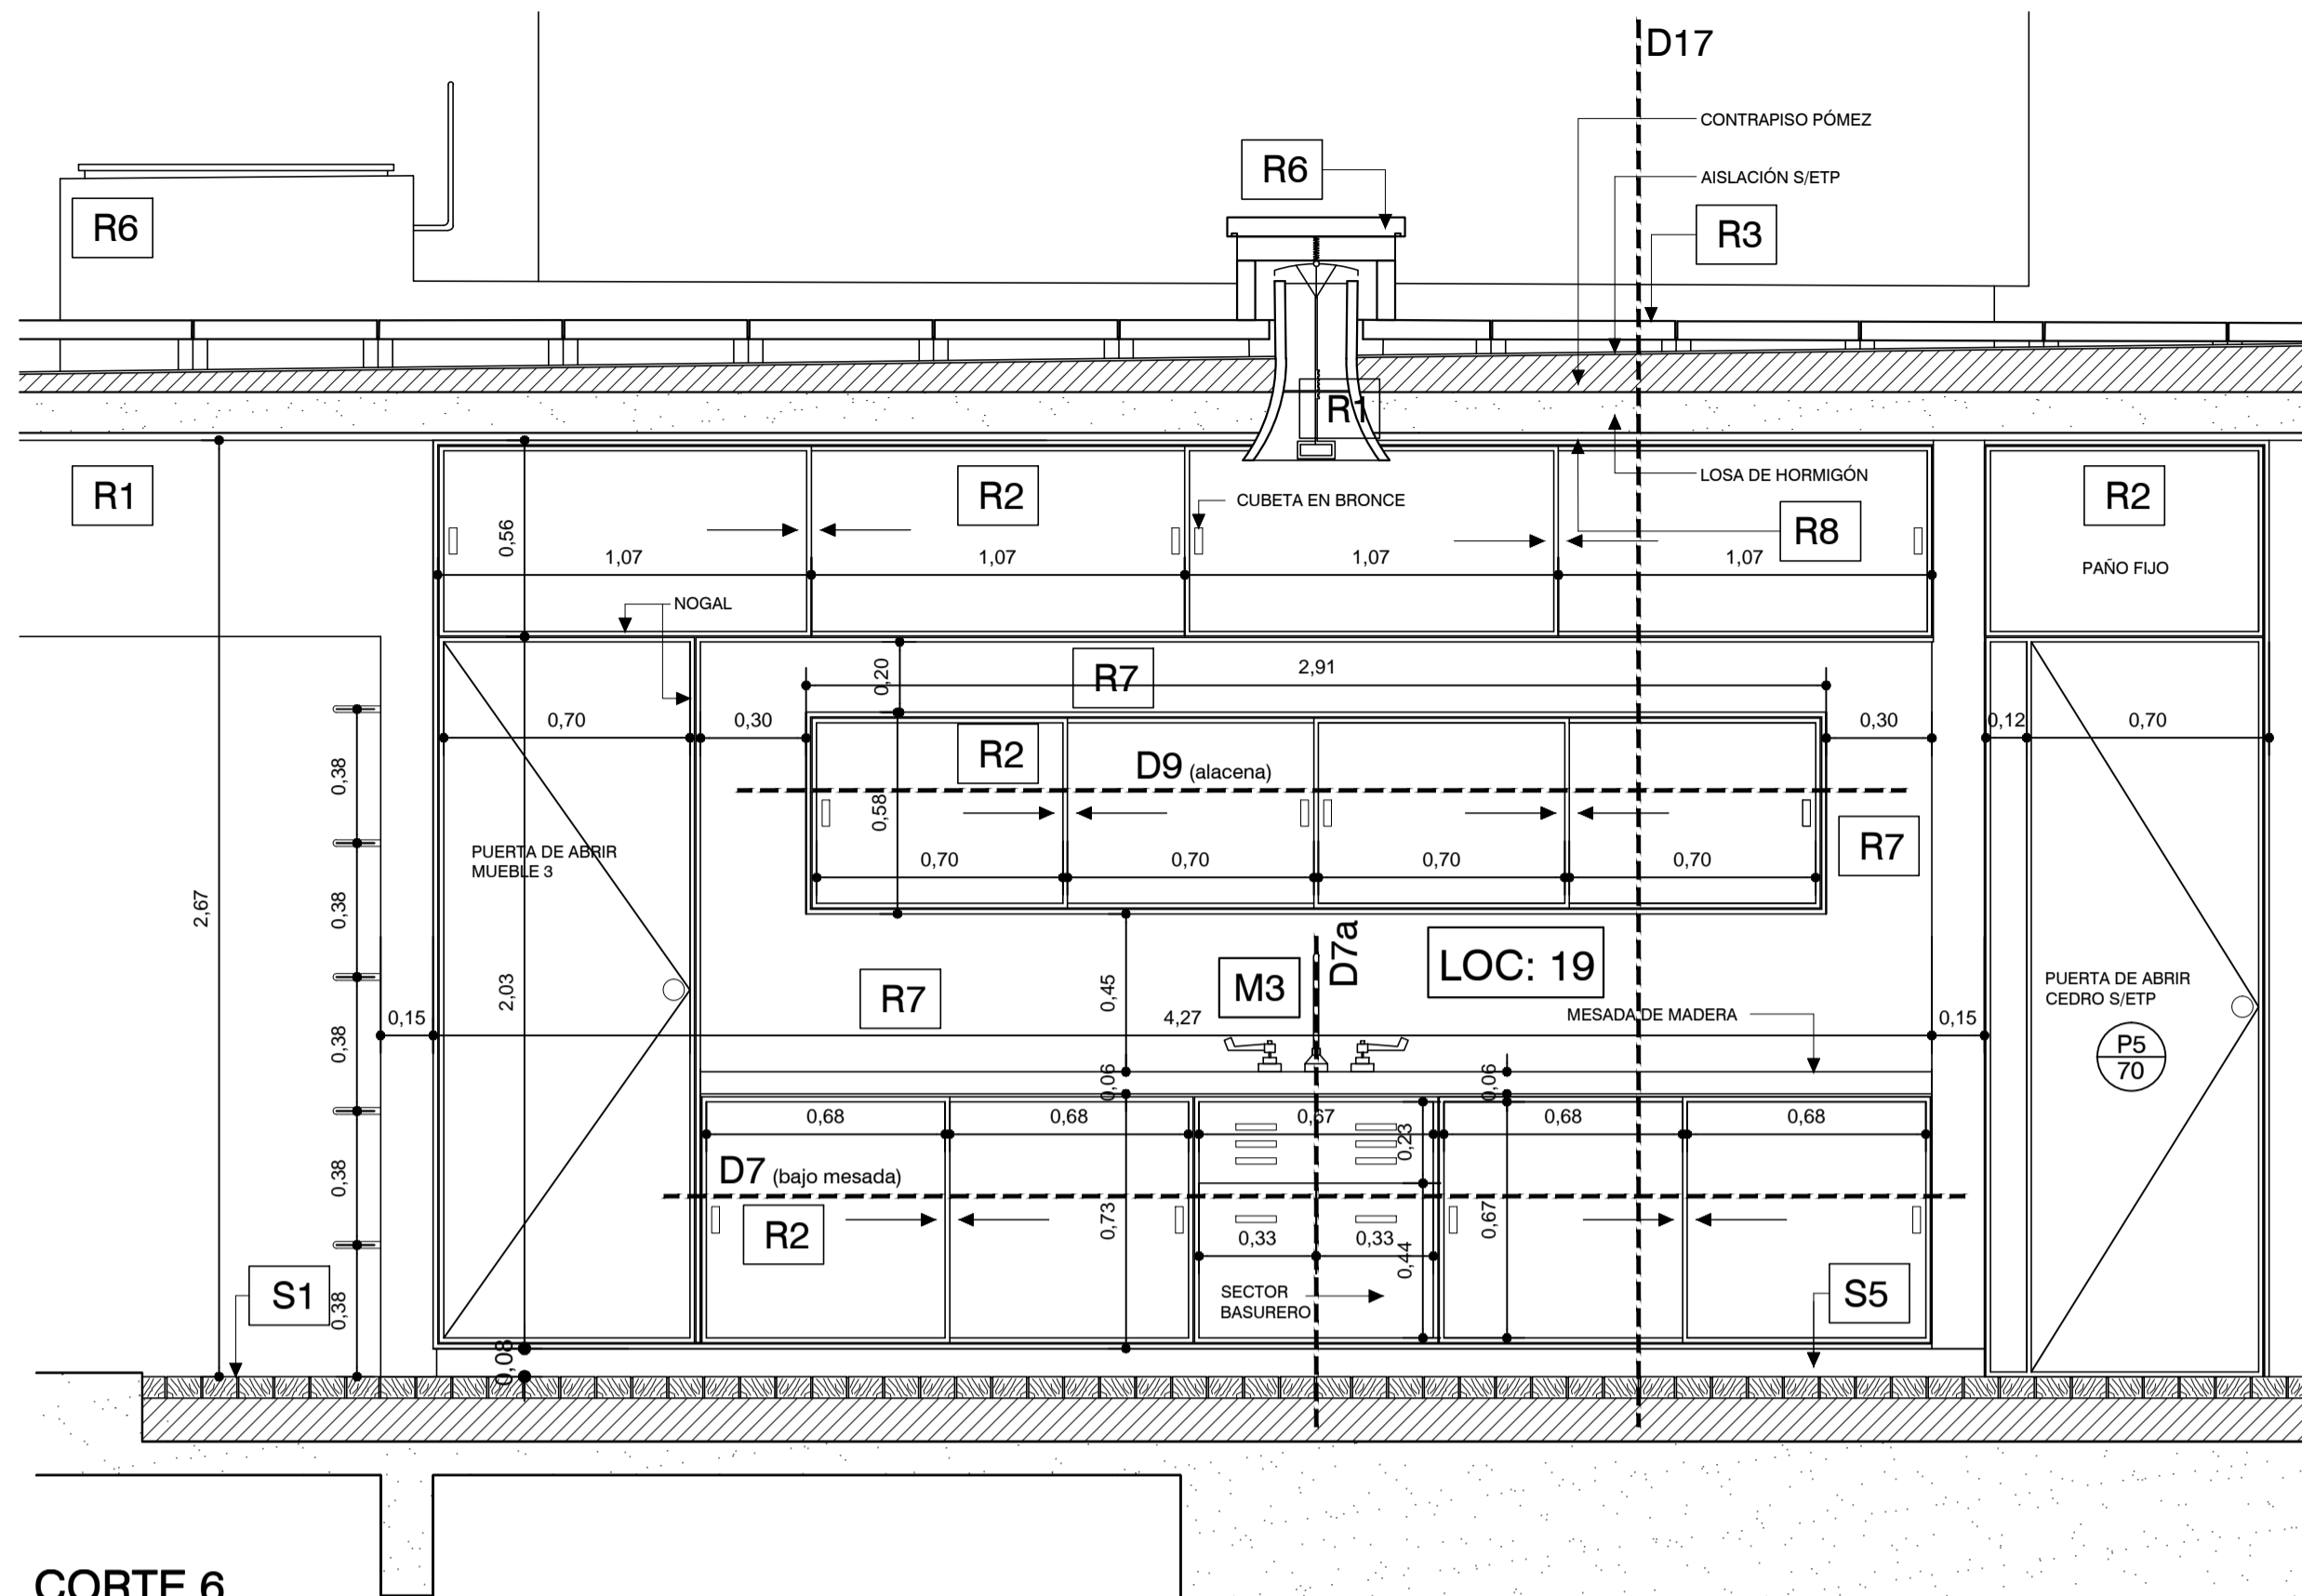

CORTE 6

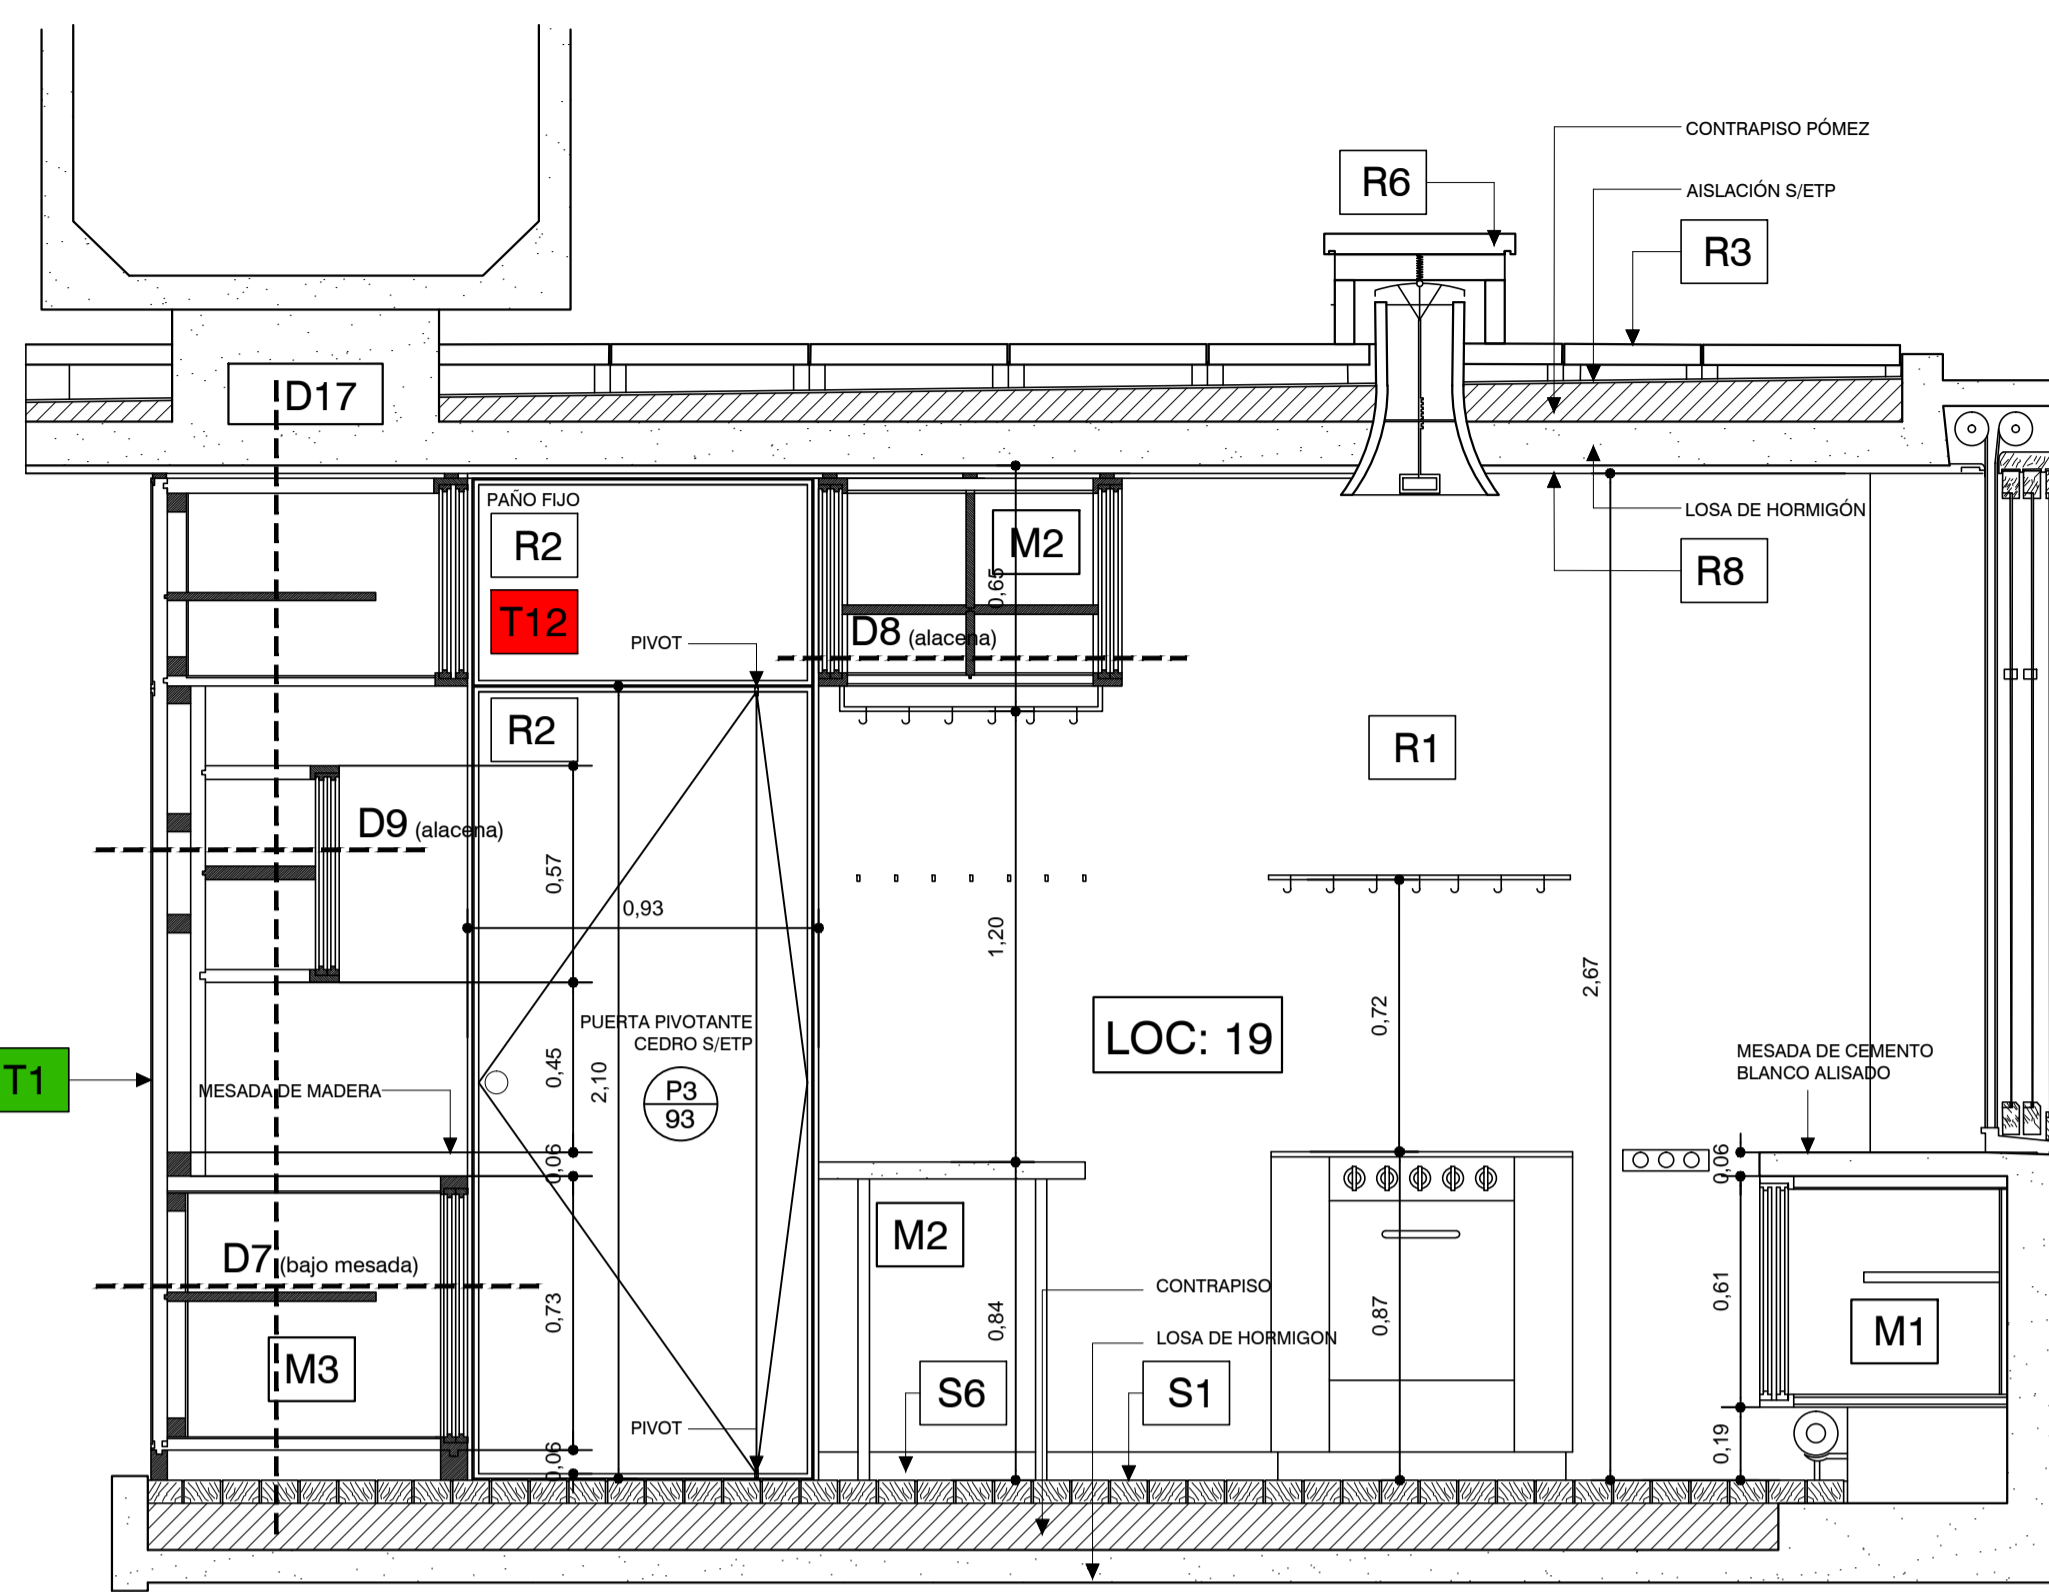


CORTE 7

TABIQUE:		DETALLES:	
T1	TABIQUE EXISTENTE A RESTAURAR	D1	DETALLE 1
T2	TABIQUE NUEVO A PROVEER	D2	DETALLE 2
T3	TABIQUE NUEVO A PROVEER	D3	DETALLE 3
T4	TABIQUE NUEVO A PROVEER	D4	DETALLE 4
T5	TABIQUE NUEVO A PROVEER	D5	DETALLE 5
T6	TABIQUE NUEVO A PROVEER	D6	DETALLE 6
T7	TABIQUE NUEVO A PROVEER	D7	DETALLE 7
T8	TABIQUE EXISTENTE A RESTAURAR	D8	DETALLE 8
T9	TABIQUE EXISTENTE A RESTAURAR	D9	DETALLE 9
T10	TABIQUE PLEGABLE S/ETP	D10	DETALLE 10
T11	GUIAS EN CIELORRASO Y PISO PARA TABIQUE 22 S/ETP		
T12	TABIQUE NUEVO A PROVEER		


REVESTIMIENTOS:		PLACARES:		LOCALES: [LOC. N°]	
R1	YESO C/ CEMENTO	PL1	PLACARD 1	PLANTA BAJA:	
R2	MEDERA DE CEDRO	PL2	PLACARD 2	01- Acceso Exterior	
R3	BALDOSONES H° PÓMEZ ARMADOS 40x40 cm C/JUNTAS DE 2 cm S/TACOS DE H° 12x12xh variable	PL3	PLACARD 3	02- Hall Principal	
R4	H° MARTELINADO (LIMPIAR Y REPARAR S/ETP)	PL4	PLACARD 4	03- Hall Servicios	
R5	REVOQUE DE CEMENTO IMPERPERAL S/ETP	PL5	PLACARD 5	04- Toilette	
R6	REVOQUE SUPER IGGAM	MUEBLES:		05- Escalera Principal	
R7	LINOLIUM BLANCO	M1	MUEBLE 1	06- Acceso Secundario	
R8	CIELORRASO YESO	M2	MUEBLE 2	07- Hall Secundario	
R9	ESTERILLADO DE FIBRA NATURAL	M3	MUEBLE 3	08- S.M. Caldera	
SOLIDOS:		CORTES:		09- Escalera Secundaria	
S1	ADOCQUINES DE ALGARROBO A SACAR, TRATAR Y RECOLOCAR S/ETP	(CORTE -)		10- Estar	
S2	BALDOSA GRANITICA EN SANITARIOS S/ETP			11- Escritorio	
S3	BALDOSONES DE PIEDRA MAR DEL PLATA			12- Hall Distribución	
S4	REVESTIMIENTO GRANITICO IN SITU EN ESCALERA, A RESTAURAR S/ETP			13- Sanitario	
S5	ZOCALO DE MADERA DE 8x2 cm PINTADO			14- Dormitorio Principal	
S6	ZOCALO DE CEMENTO BLANCO			15- Dormitorio	

REFERENCIA:	
1	LUCARNAS A RESTAURAR S/ETP
2	PUERTA TRAMPA A RESTAURAR S/ETP
3	TANQUE A RESTAURAR S/ETP C/REVESTIMIENTO EXTERIOR SUPER IGGAM
4	IDEM R3 S/ETP
5	CHIMENEAS METALICAS A RESTAURAR S/ETP
6	CHIMENEA METALICA A PROVEER S/ETP
7	LUCERNARIOS A RESTAURAR Y MODIFICAR S/ETP. REVESTIMIENTO SUPER IGGAM
8	CONTRAPISO A REHACER S/ETP
9	IMPERMEABILIZACION S/ETP
10	REJA DE ACCESO PARA LIMPIEZA
11	BASES DE H° A DEMOLER
12	PROVEER Y COLOCAR NUEVAS CARPINTERIAS S/ETP

DETALLE 7 (S/ESC) medidas en mm.

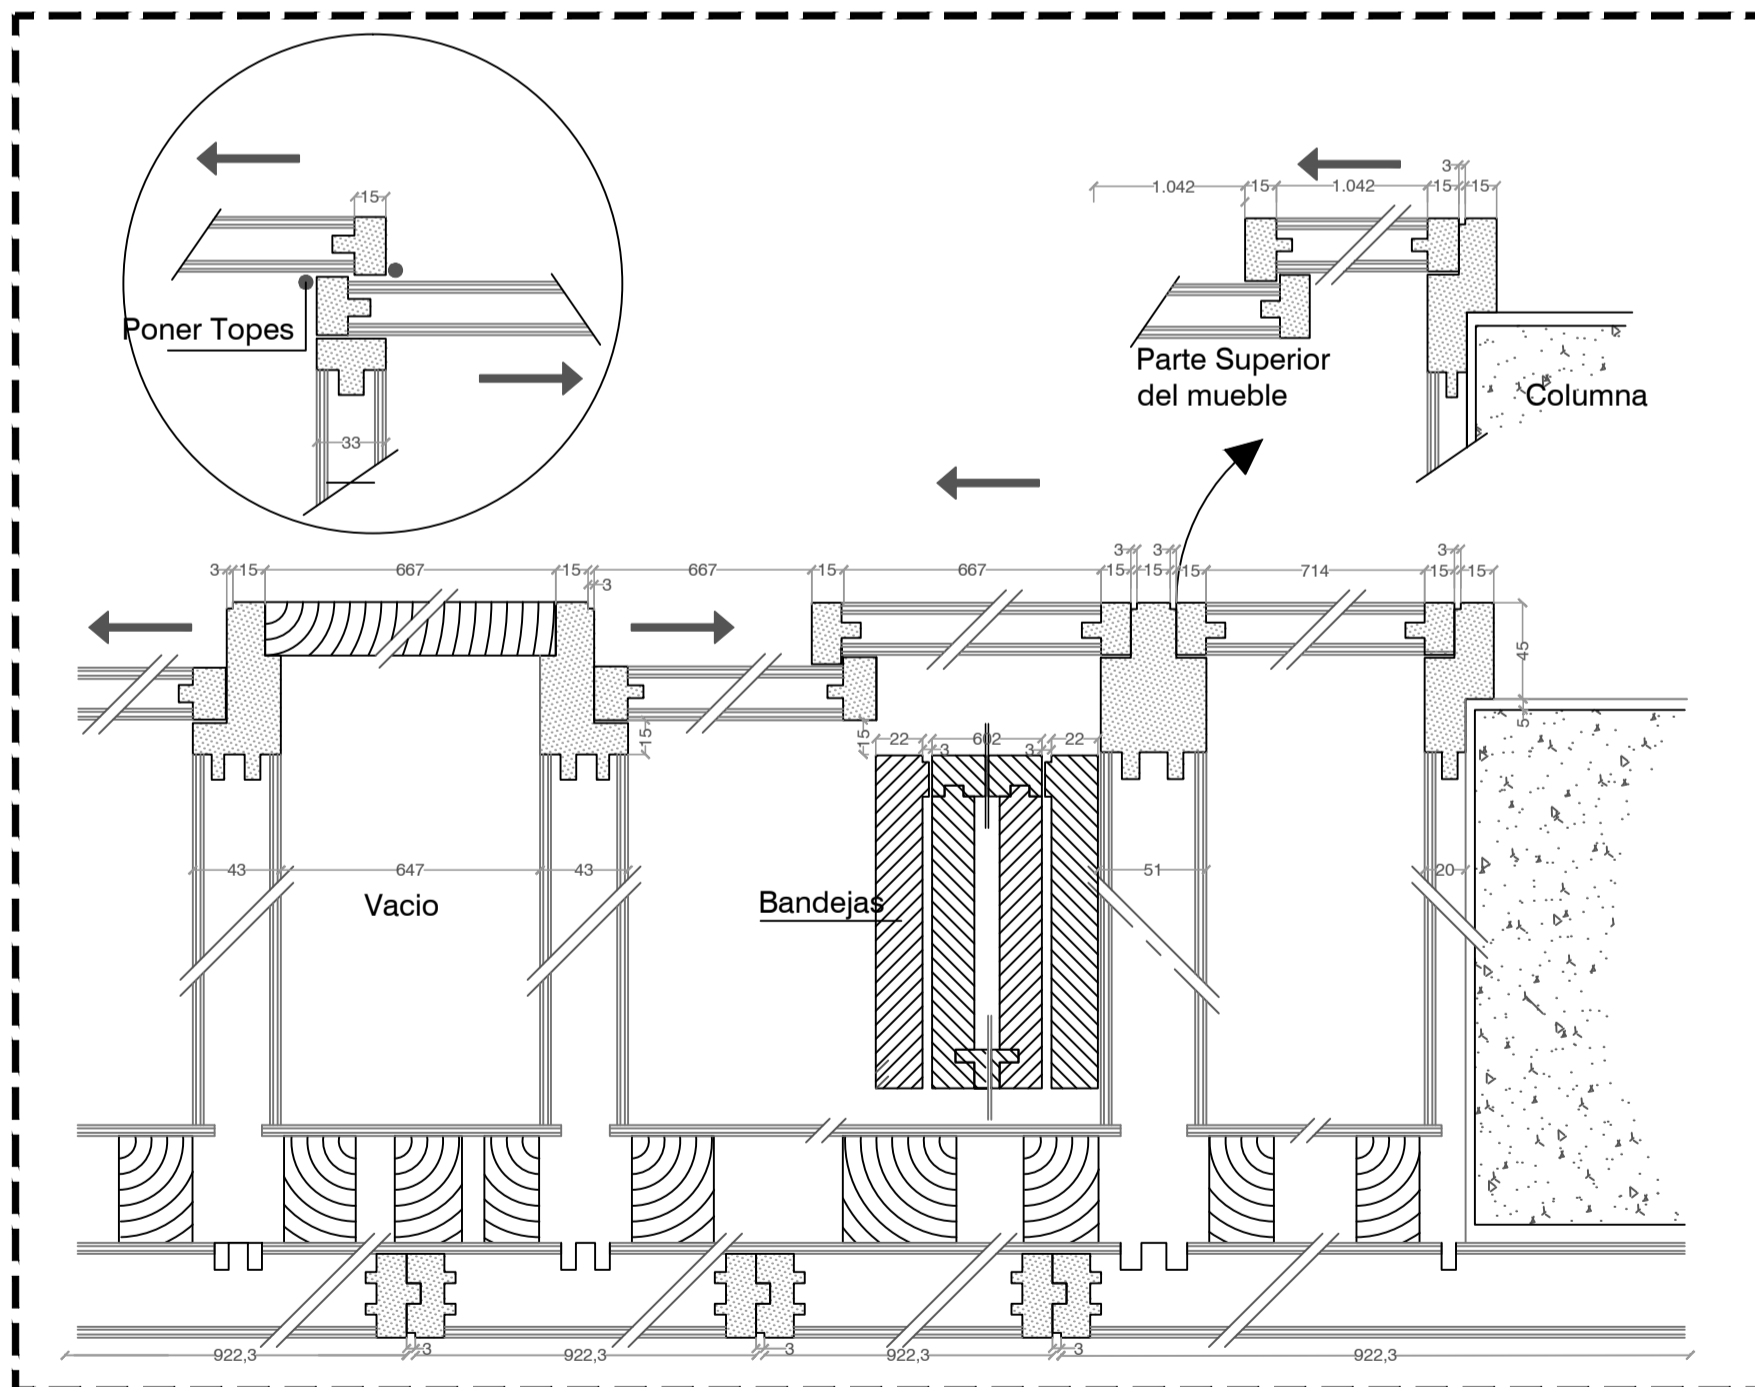


DETALLE 7a (S/ESC)

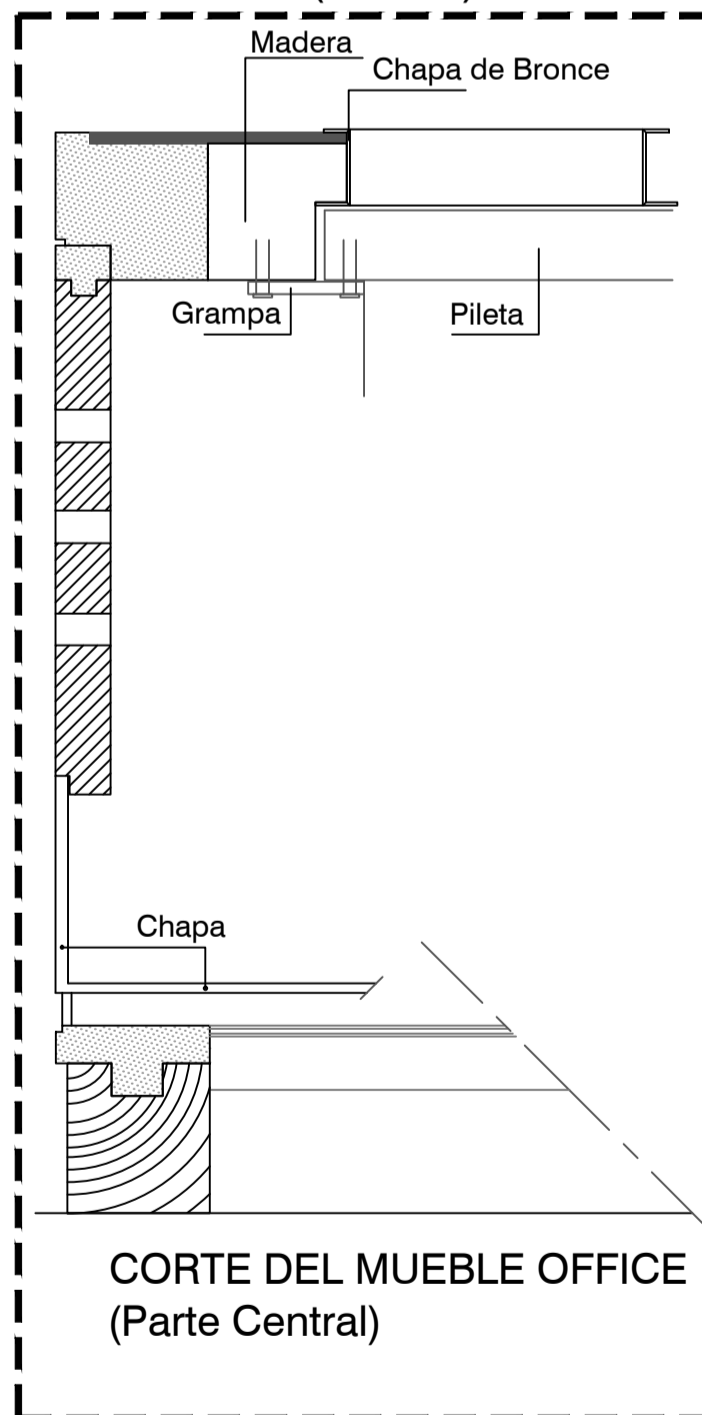


CORTE DEL MUEBLE OFFICE (Parte Central)

DETALLE 9 (S/ESC) med.en mm

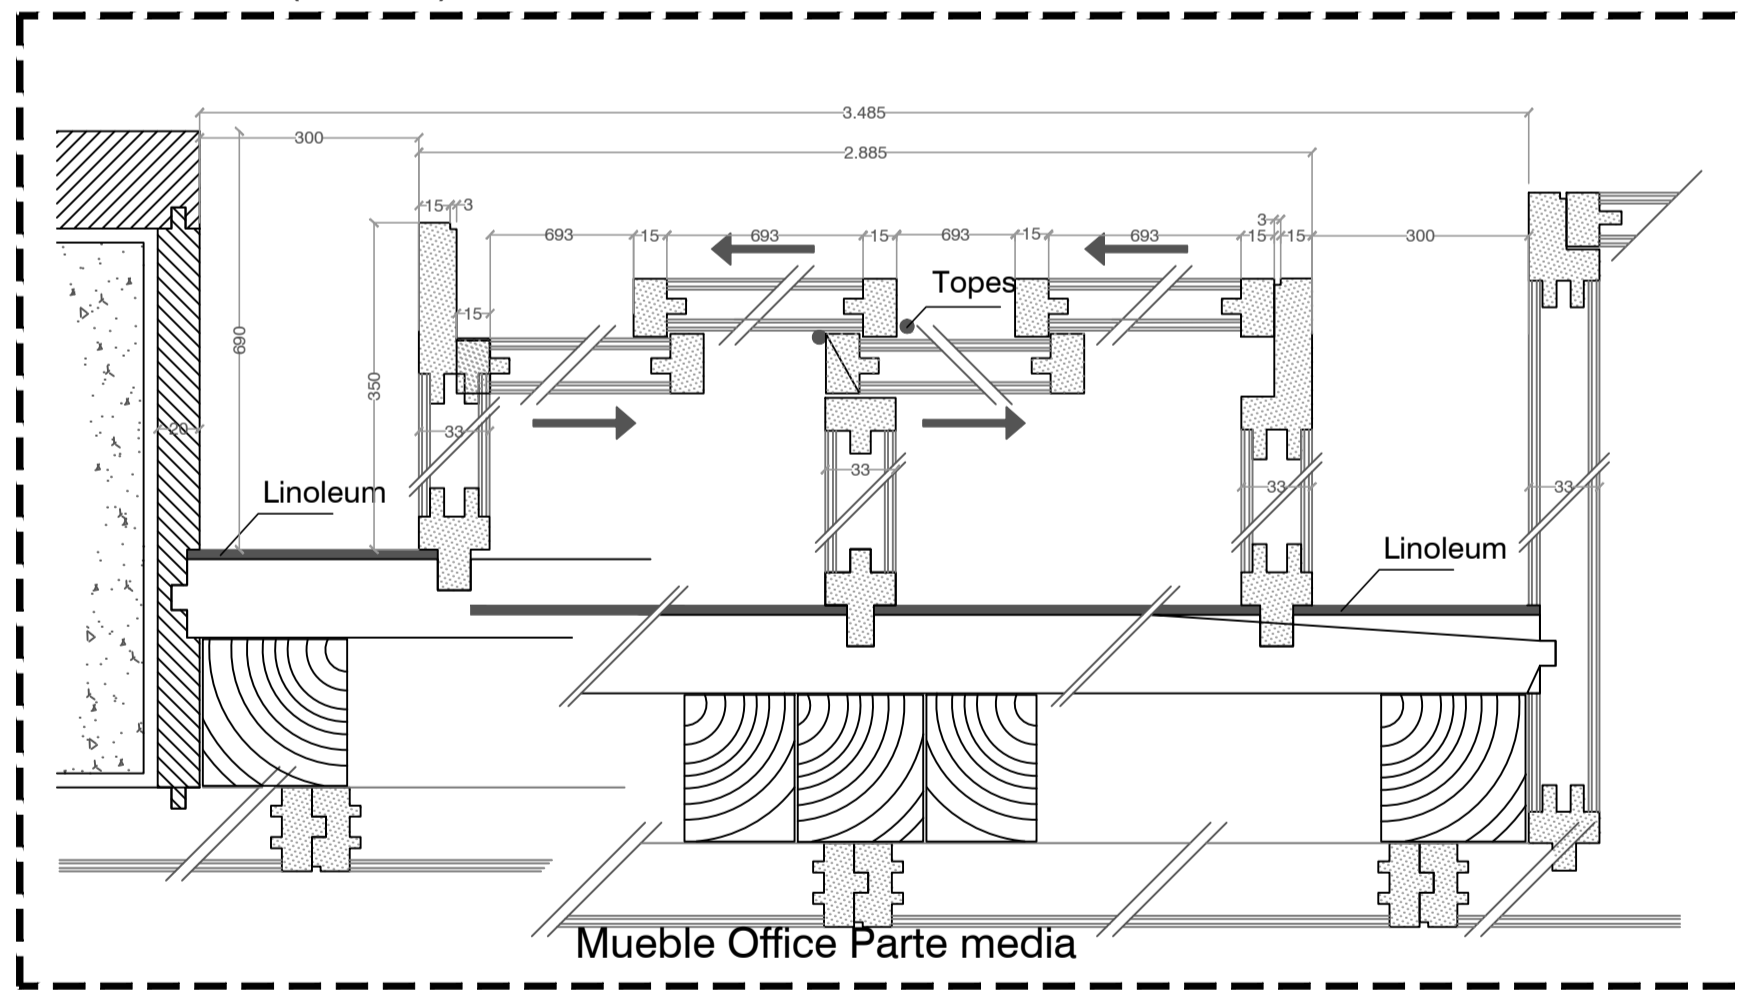

TODAS LAS MEDIDAS SERAN VERIFICADAS EN LA OBRA

DETALLE 17 (S/ESC)medidas en mm.

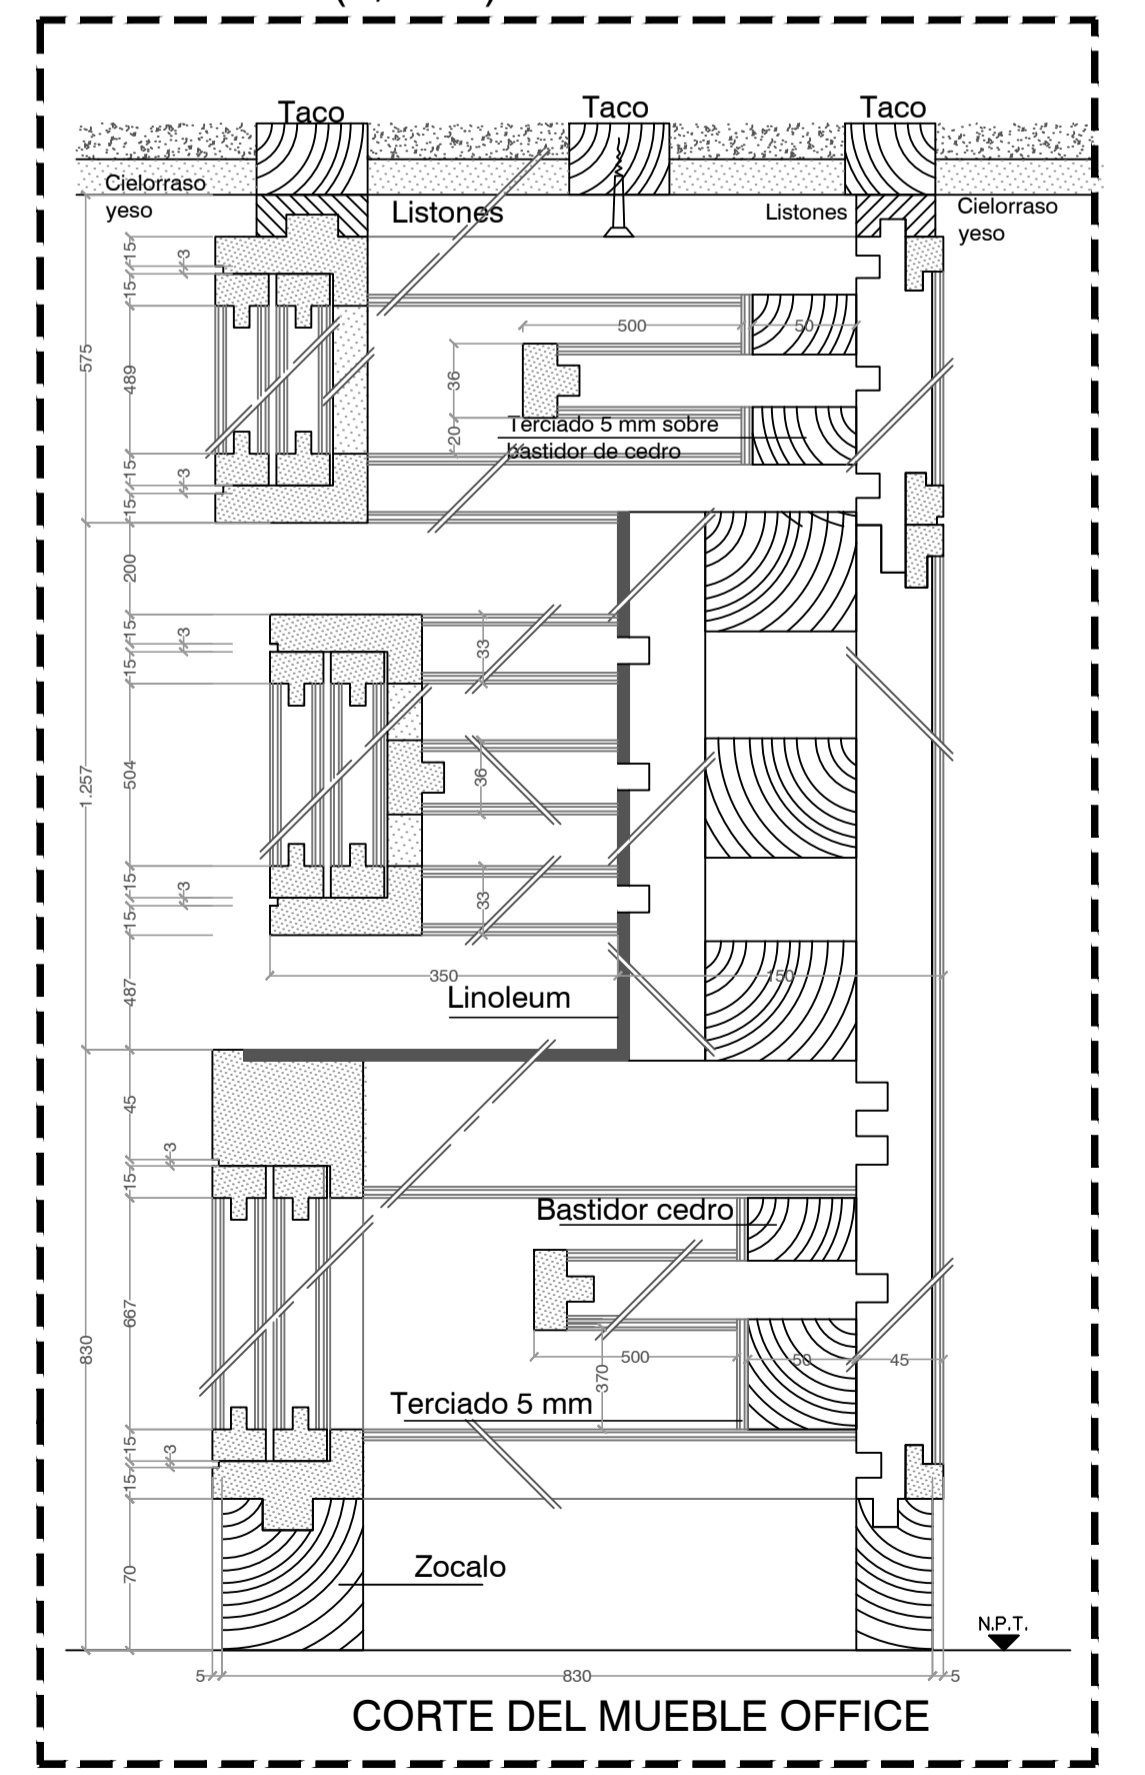


CORTE DEL MUEBLE OFFICE


REFERENCIAS

PLANO NO APTO PARA CONSTRUCCION.		
EL PRESENTE PLANO ES INDICATIVO. LA CONTRATISTA CONFECCIONARA LOS PLANOS DEFINITIVOS, QUE DEBERAN SER APROBADOS POR LA INSPECCION DE OBRA. EL PLANO PRESENTADO POR LA CONTRATISTA ESTARA EN UN TOPO DE COORDINACION CON LA NOMBRADA INSPECCION.		
TODAS LAS MEDIDAS Y PROCEDES DE VERIFICACION EN OBRA POR EL CONTRATISTA.		
TODOS LOS DATOS DE COORDINACION DEBRAN SER VERIFICADOS EN OBRA.		
REVISION	FECHA	DESCRIPCION


Secretaría de Planificación Territorial y Coordinación de Obra Pública Dirección Nacional de Planificación y Diseño de Obra Pública		Ministerio del Interior, Obra Públicas y Vivienda Presidencia de la Nación	
Beneficiario:			
Obra: Casa del Puente/ Casa del Arroyo			
Plano: Corte 6 y 7 - Detalle 7, 7a, 9 y 17			
Fecha: Julio 2019 Escala: 1:20 Revisó:			
Plano N°			CP-A.D04

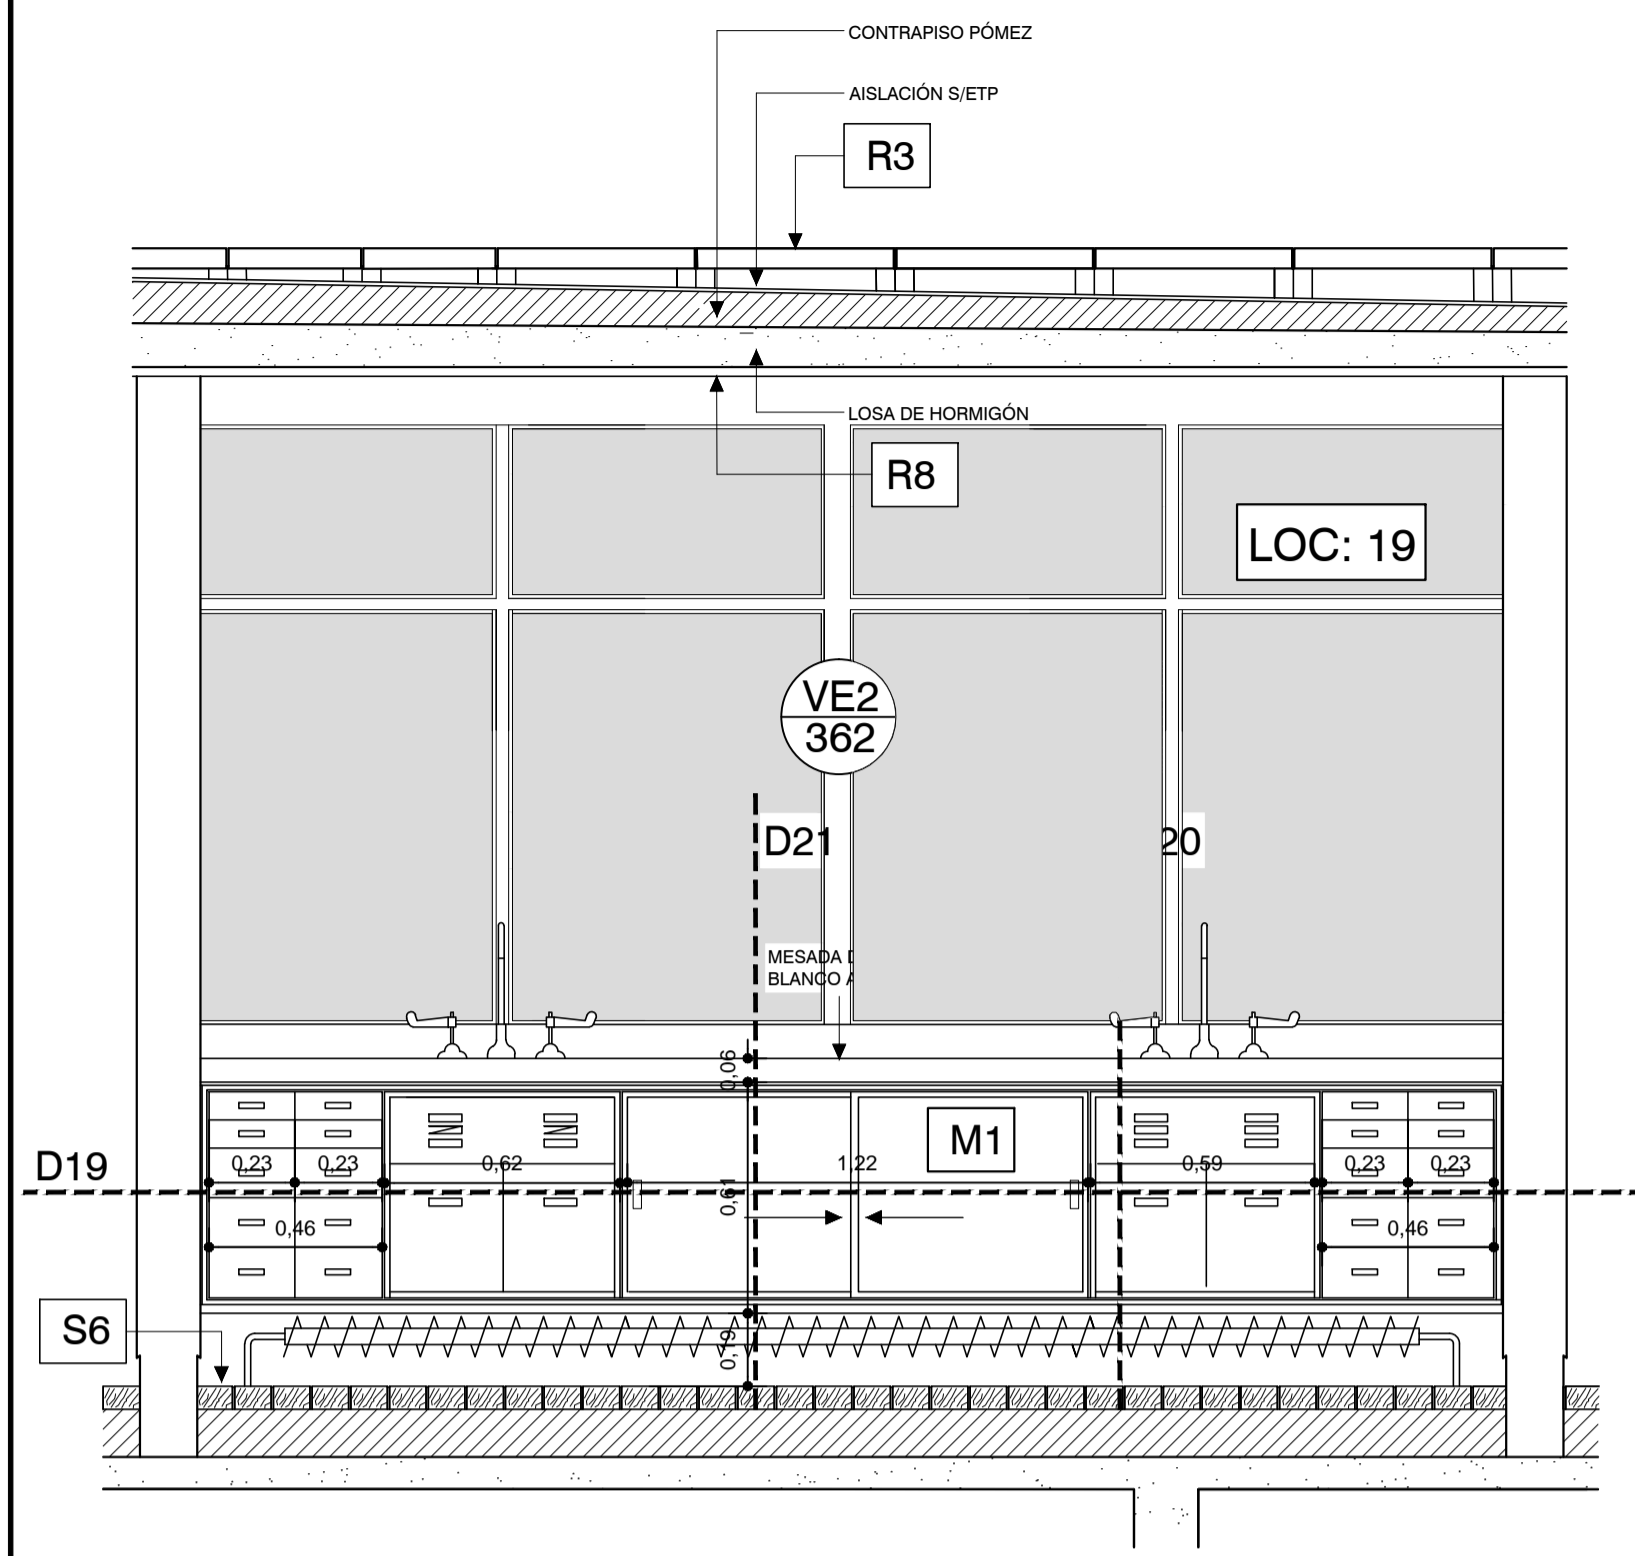

CORTE 8

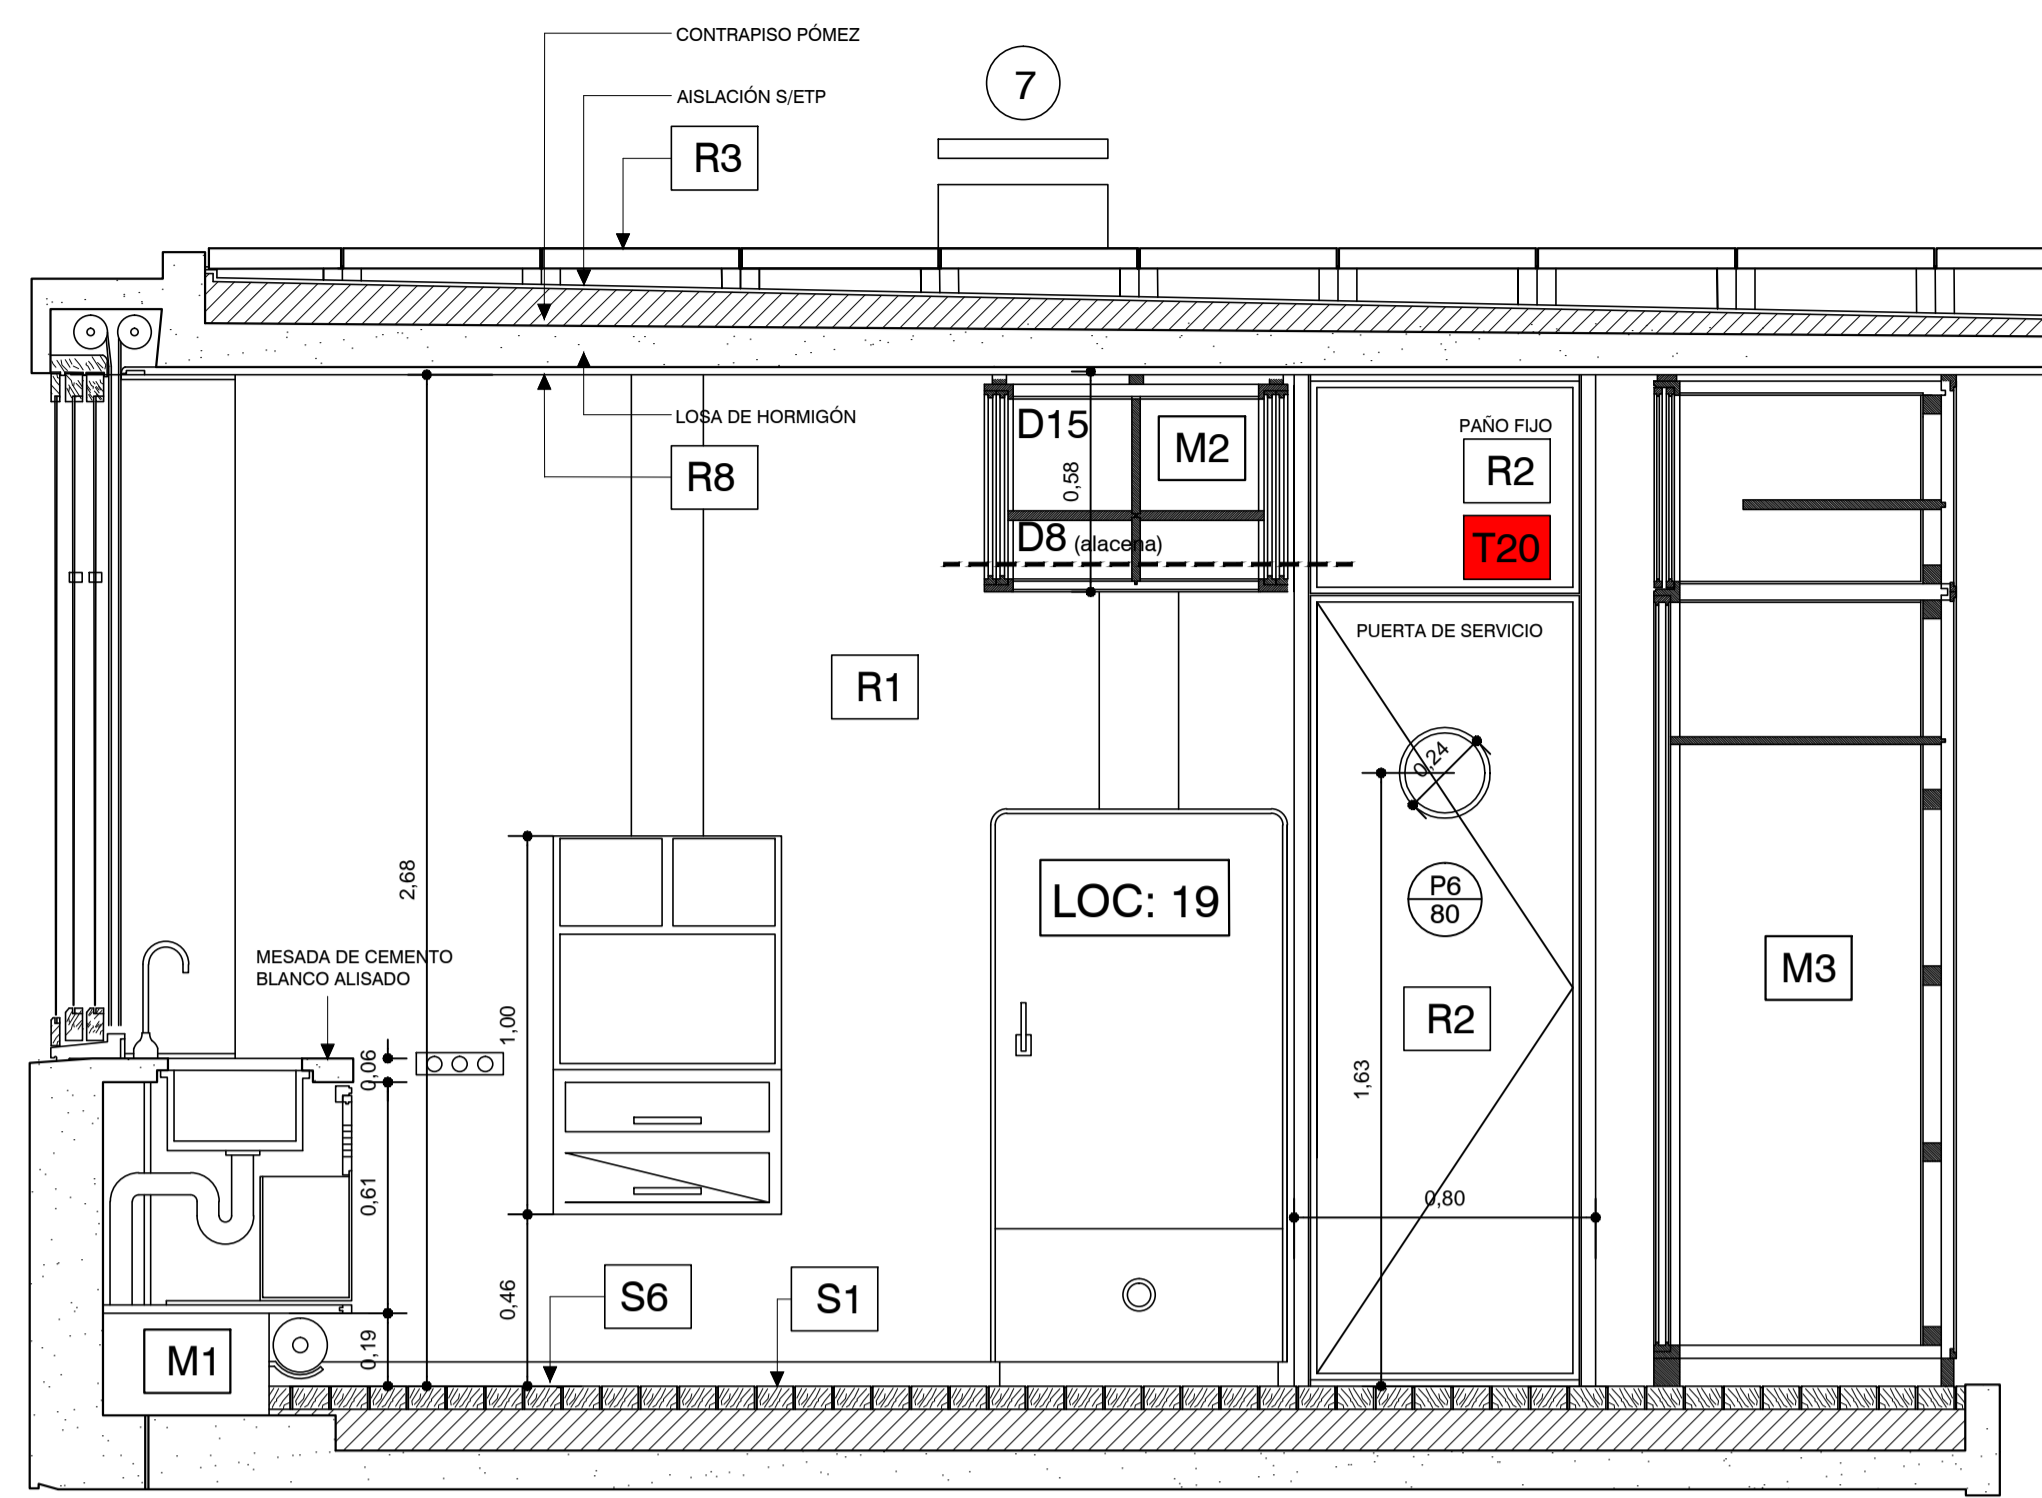


CORTE 9

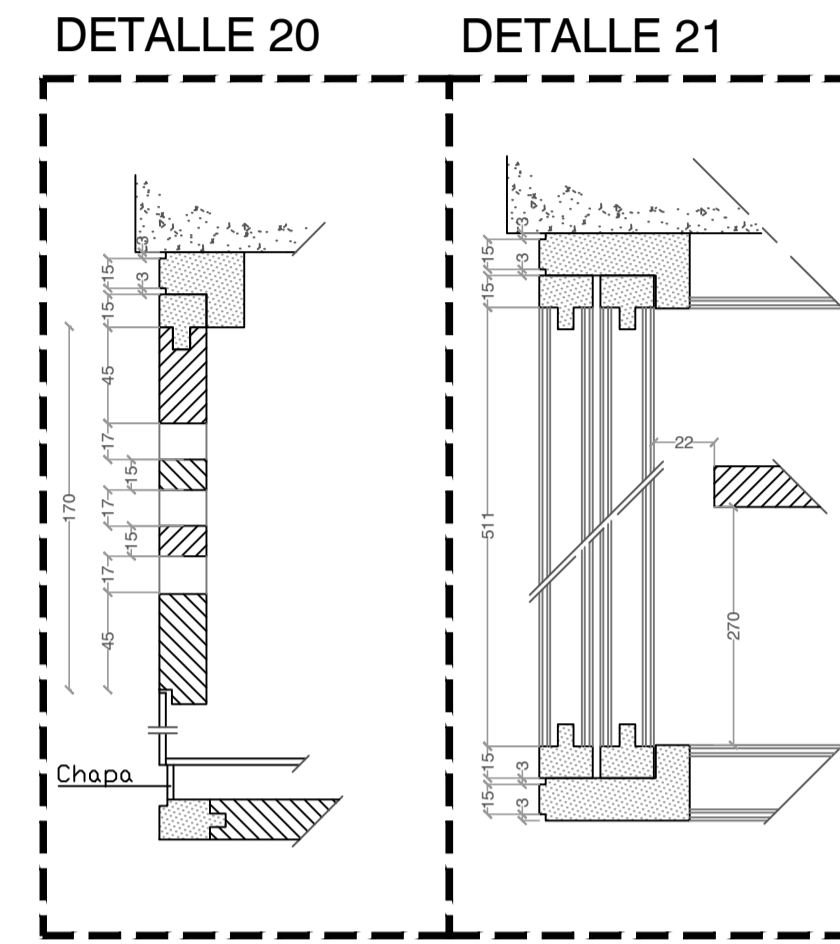


TABQUES:	DETALLES:
T1 TABIQUE EXISTENTE A RESTAURAR	D1 DETALLE 1
T2 TABIQUE NUEVO A PROVEER	D2 DETALLE 2
T3 TABIQUE NUEVO A PROVEER	D3 DETALLE 3
T4 TABIQUE NUEVO A PROVEER	D4 DETALLE 4
T5 TABIQUE NUEVO A PROVEER	D5 DETALLE 5
T6 TABIQUE NUEVO A PROVEER	D6 DETALLE 6
T7 TABIQUE NUEVO A PROVEER	D7 DETALLE 7
T8 TABIQUE EXISTENTE A RESTAURAR	D8 DETALLE 8
T22 TABIQUE PLEGABLE S/ETP	D9 DETALLE 9
GUIAS EN CIELORRASO Y PISO PARA TABIQUE 22 S/ETP	D10 DETALLE 10
T9 TABIQUE NUEVO A PROVEER	D11 DETALLE 11
T10 TABIQUE NUEVO A PROVEER	D12 DETALLE 12
T11 TABIQUE NUEVO A PROVEER	D13 DETALLE 13
T12 TABIQUE NUEVO A PROVEER	D14 DETALLE 14
T13 TABIQUE NUEVO A PROVEER	D15 DETALLE 15
T14 TABIQUE EXISTENTE A RESTAURAR	D16 DETALLE 16
T15 TABIQUE EXISTENTE A RESTAURAR	D17 DETALLE 17
T16 TABIQUE NUEVO A PROVEER	D18 DETALLE 18
T17 TABIQUE NUEVO A PROVEER	D19 DETALLE 19
T18 TABIQUE NUEVO A PROVEER	D20 DETALLE 20
T19 TABIQUE EXISTENTE A RESTAURAR	D21 DETALLE 21
T20 TABIQUE NUEVO A PROVEER	D22 DETALLE 22

REVESTIMIENTOS:	PLACARES:	LOCALES: LOC. N°
R1 YESO C/ CEMENTO	PL1 PLACARD 1	PLANTA BAJA:
R2 MEDERA DE CEDRO	PL2 PLACARD 2	01- Acceso Exterior
R3 BALDOSONES H° POMEZ ARMADOS 40x40 cm C/JUNTAS DE 2 cm S/TACOS DE H° 12x12xh variable	PL3 PLACARD 3	02- Hall Principal
R4 H° MARTELINADO (LIMPIAR Y REPARAR S/ETP)	PL4 PLACARD 4	03- Hall Servicios
R5 REVOQUE DE CEMENTO IMPERPERABLE S/ETP	PL5 PLACARD 5	04- Toilette
R6 REVOQUE SUPER IGGAM	MUEBLES:	05- Escalera Principal
R7 LINOLIUM BLANCO	M1 MUEBLE 1	06- Acceso Secundario
R8 CIELORRASO YESO	M2 MUEBLE 2	07- Hall Secundario
R9 ESTERILLADO DE FIBRA NATURAL	M3 MUEBLE 3	08- S.M. Caldera
SOLADOS:	CORTES:	09- Escalera Secundaria
S1 ADOQUINES DE ALGARROBO A SACAR, TRATAR Y RECOLOCAR S/ETP	(CORTE --)	PLANTA ALTA:
S2 BALDOSA GRANITICA EN SANITARIOS S/ETP		10- Estar
S3 BALDOSONES DE PIEDRA MAR DEL PLATA		11- Escritorio
S4 REVESTIMIENTO GRANITICO IN SITU EN ESCALERA, A RESTAURAR S/ETP		12- Hall Distribución
S5 ZOCALO DE MADERA DE 8x2 cm PINTADO		13- Sanitario
S6 ZOCALO DE CEMENTO BLANCO		14- Dormitorio Principal
REFERENCIA:		15- Dormitorio
1 LUCARNAS A RESTAURAR S/ETP		16- Hall Distribución
2 PUERTA TRAMPA A RESTAURAR S/ETP		17- Sanitario
3 TANQUE A RESTAURAR S/ETP C/REVESTIMIENTO EXTERIOR SUPER IGGAM		18- Dormitorio
4 IDEM R3 S/ETP		19- Office/Cocina
5 CHIMENEAS METALICAS A RESTAURAR S/ETP		20- Acceso Servicio
6 CHIMENEA METALICA A PROVEER S/ETP		21- Estudio
7 LUCERNARIOS A RESTAURAR Y MODIFICAR S/ETP. REVESTIMIENTO SUPER IGGAM		PLANTA AZOTEA:
8 CONTRAPISO A REHACER S/ETP		22- Terraza
9 IMPERMEABILIZACION S/ETP		
10 REJA DE ACCESO PARA LIMPIEZA		
11 BASES DE H° A° A DEMOLER		
12 PROVEER Y COLOCAR NUEVAS CARPINTERIAS S/ETP		

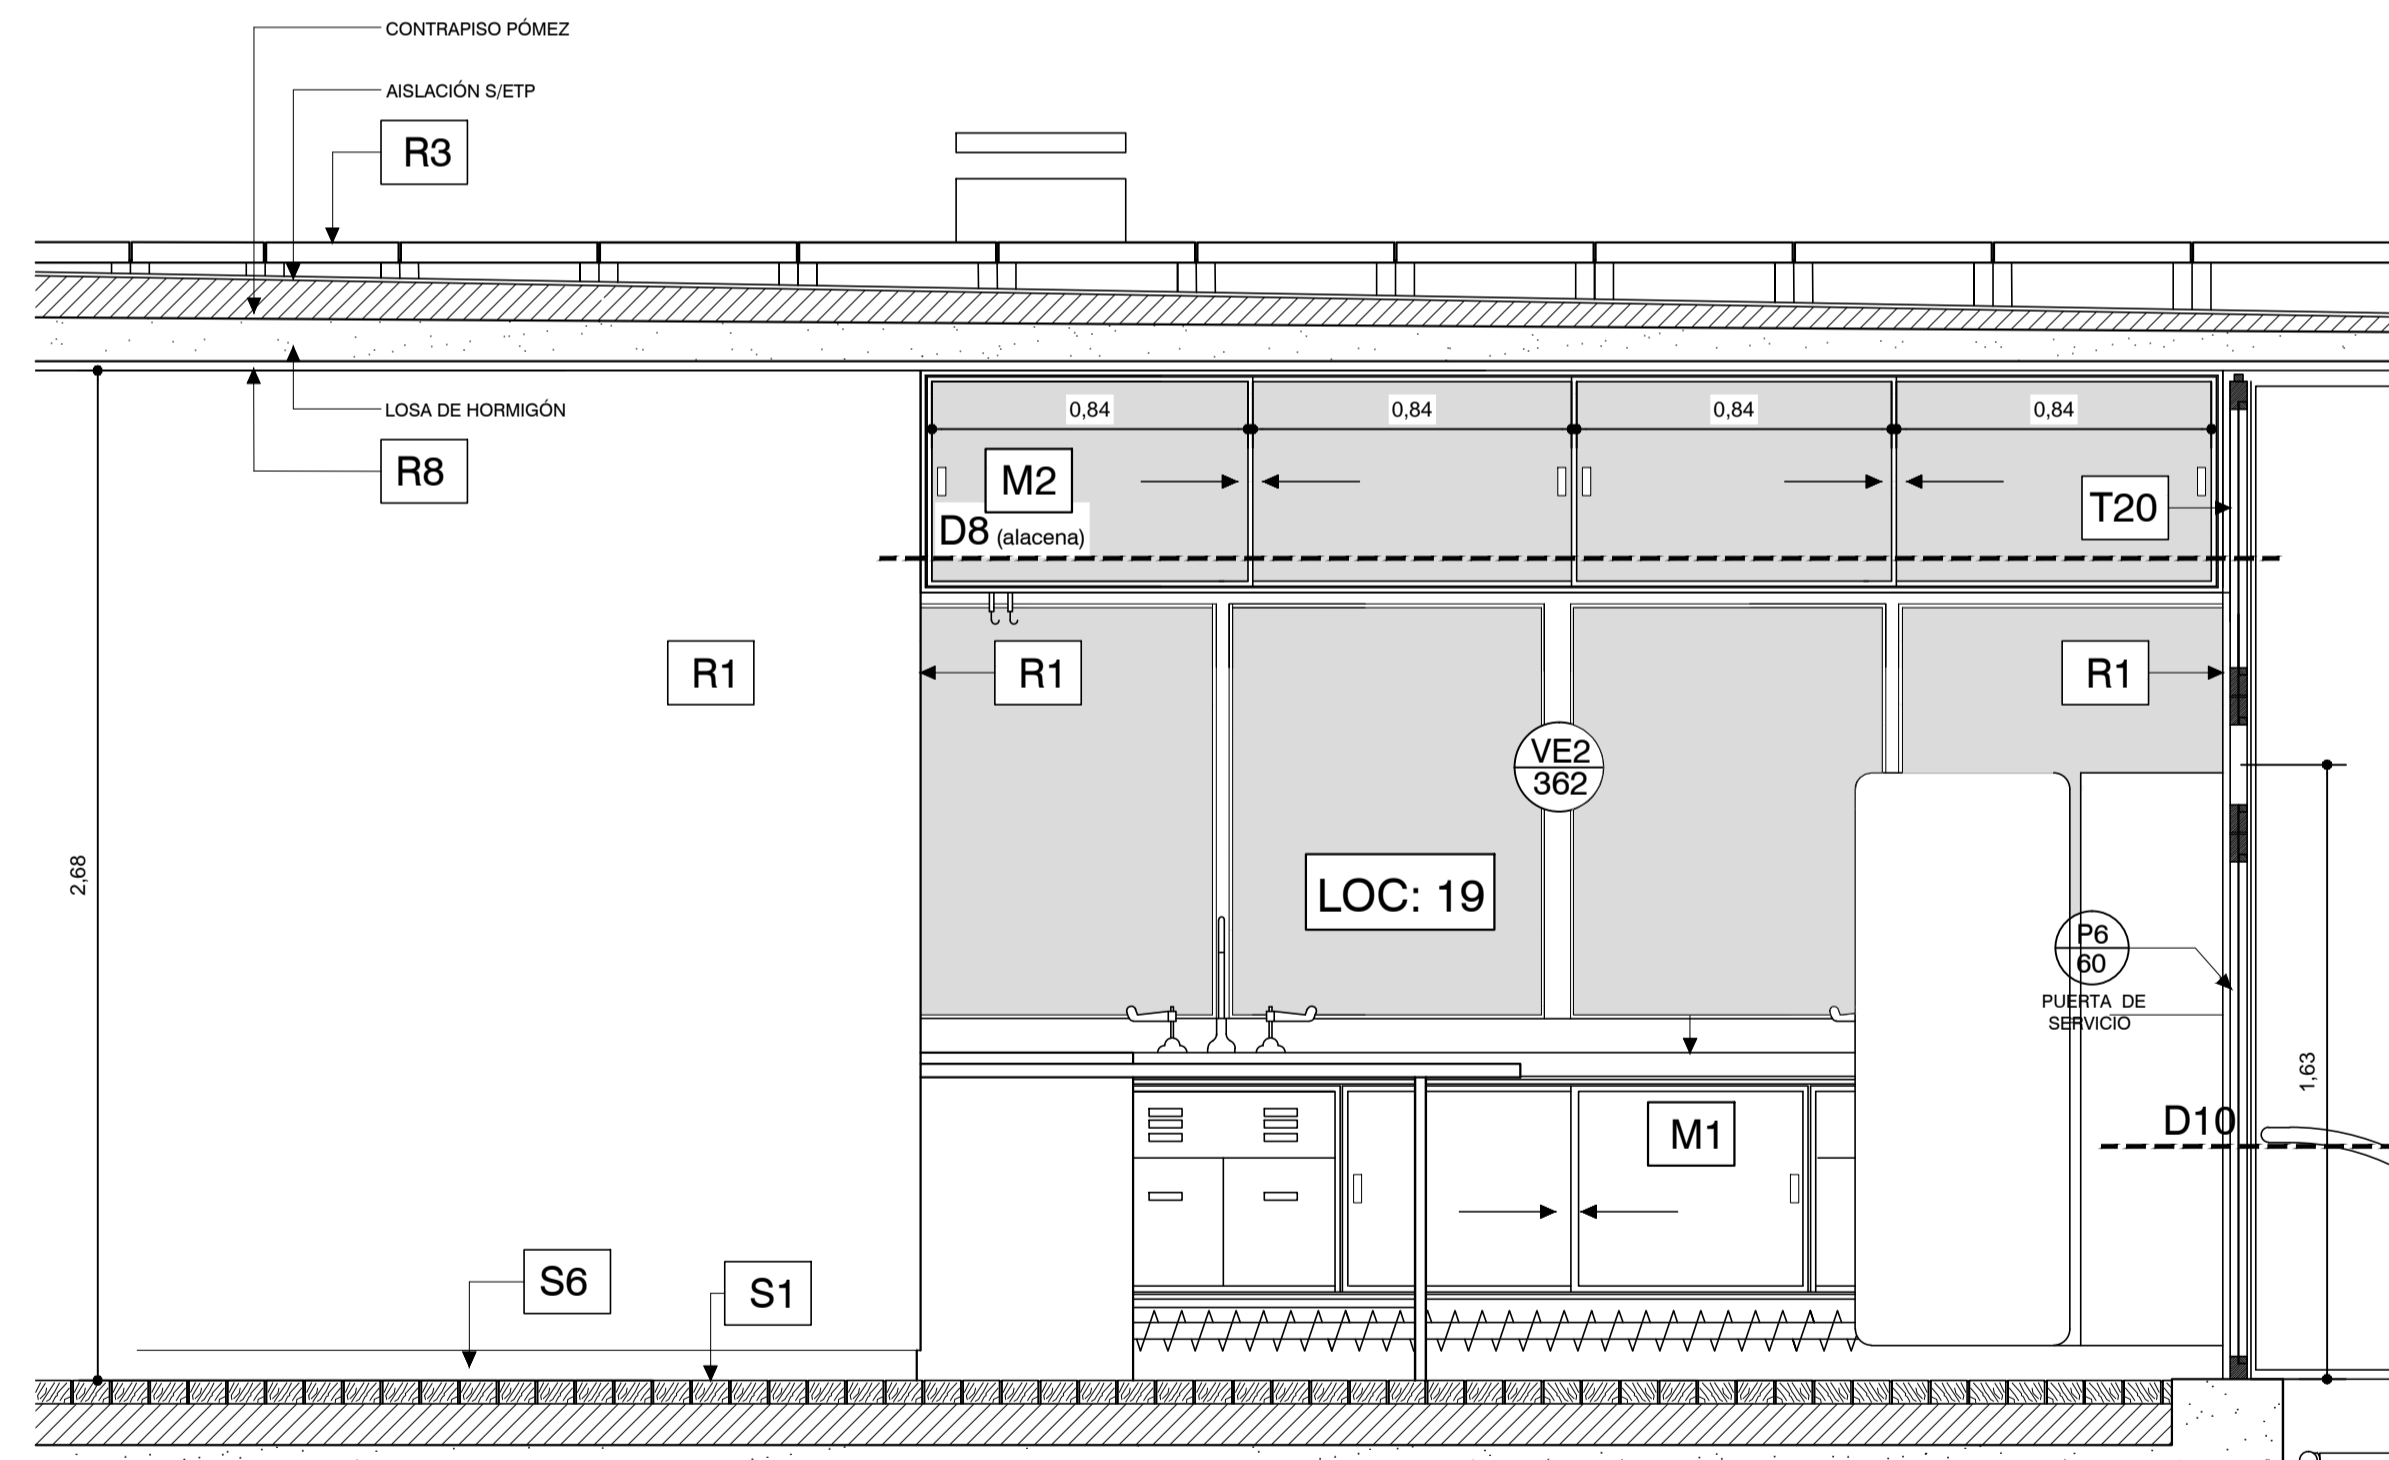


CORTE 10


DETALLE 8 (S/ESC) medidas en mm.-

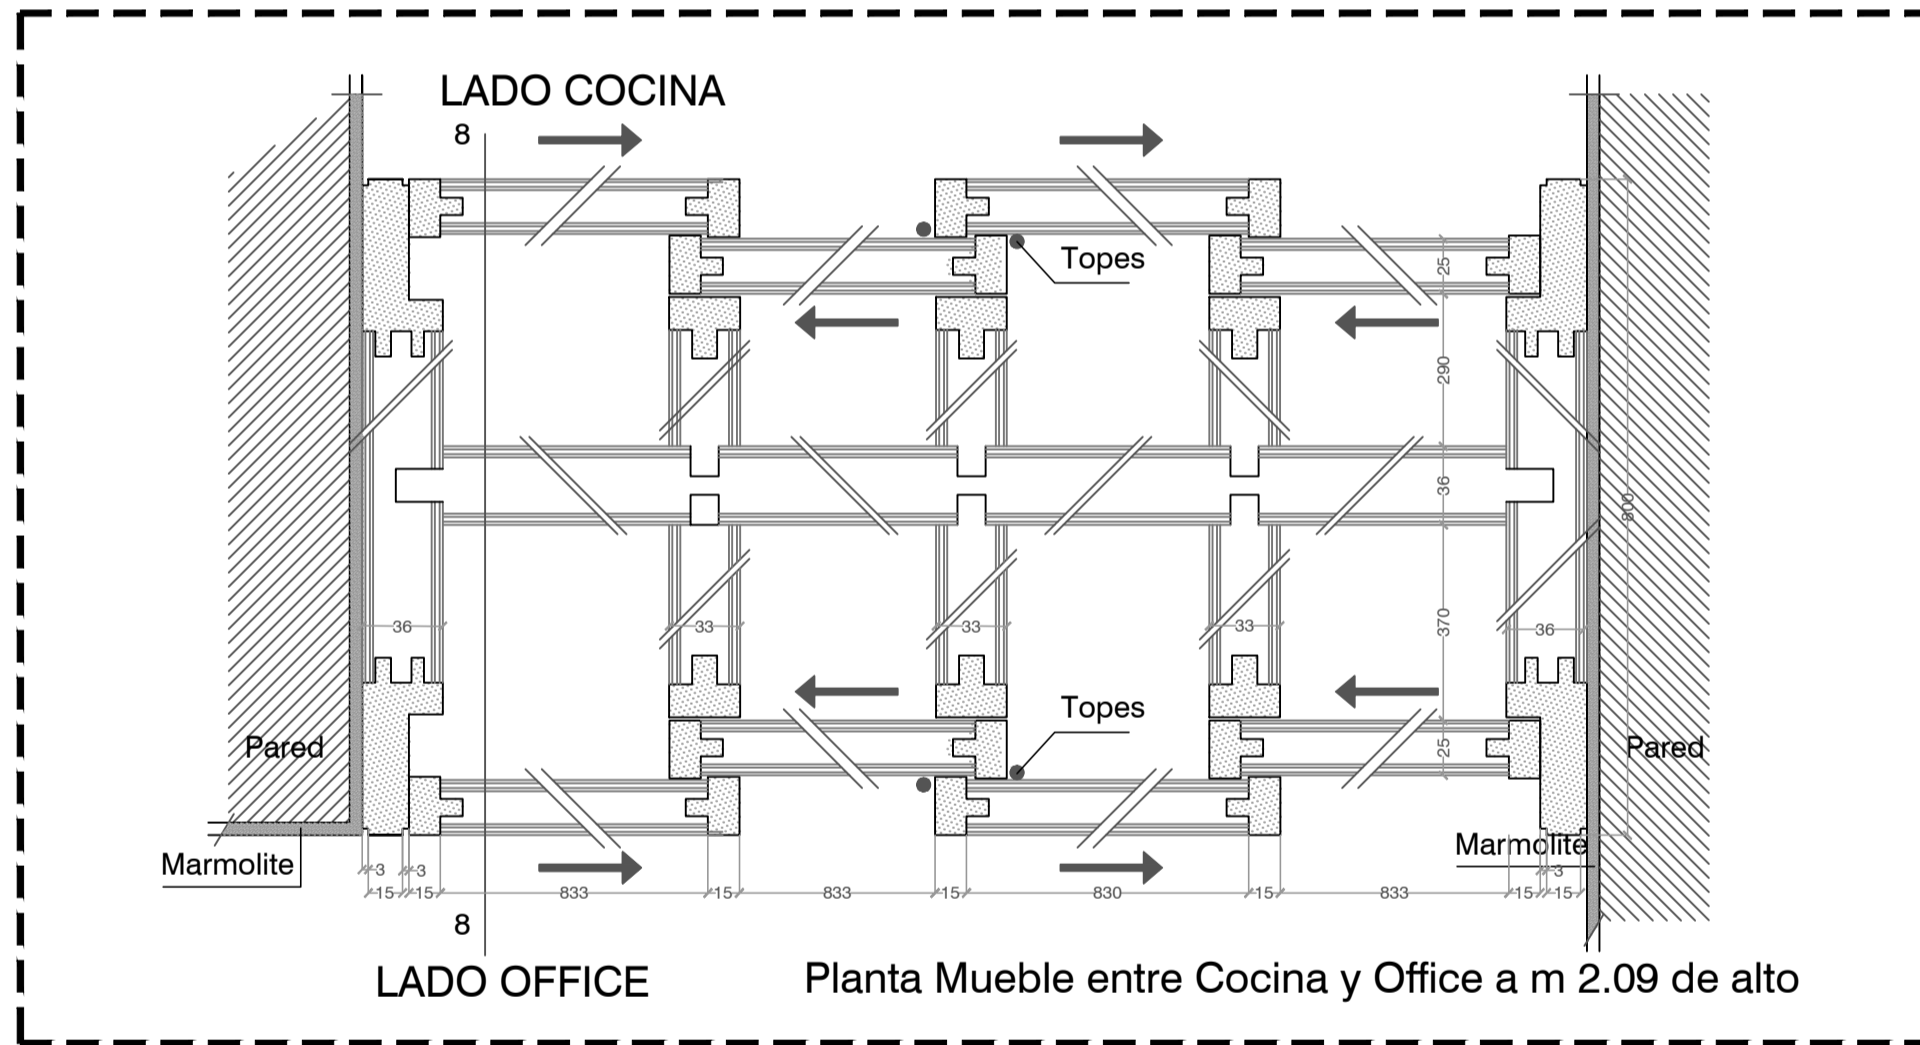

DETALLE 19 (S/ESC) medidas en mm.-

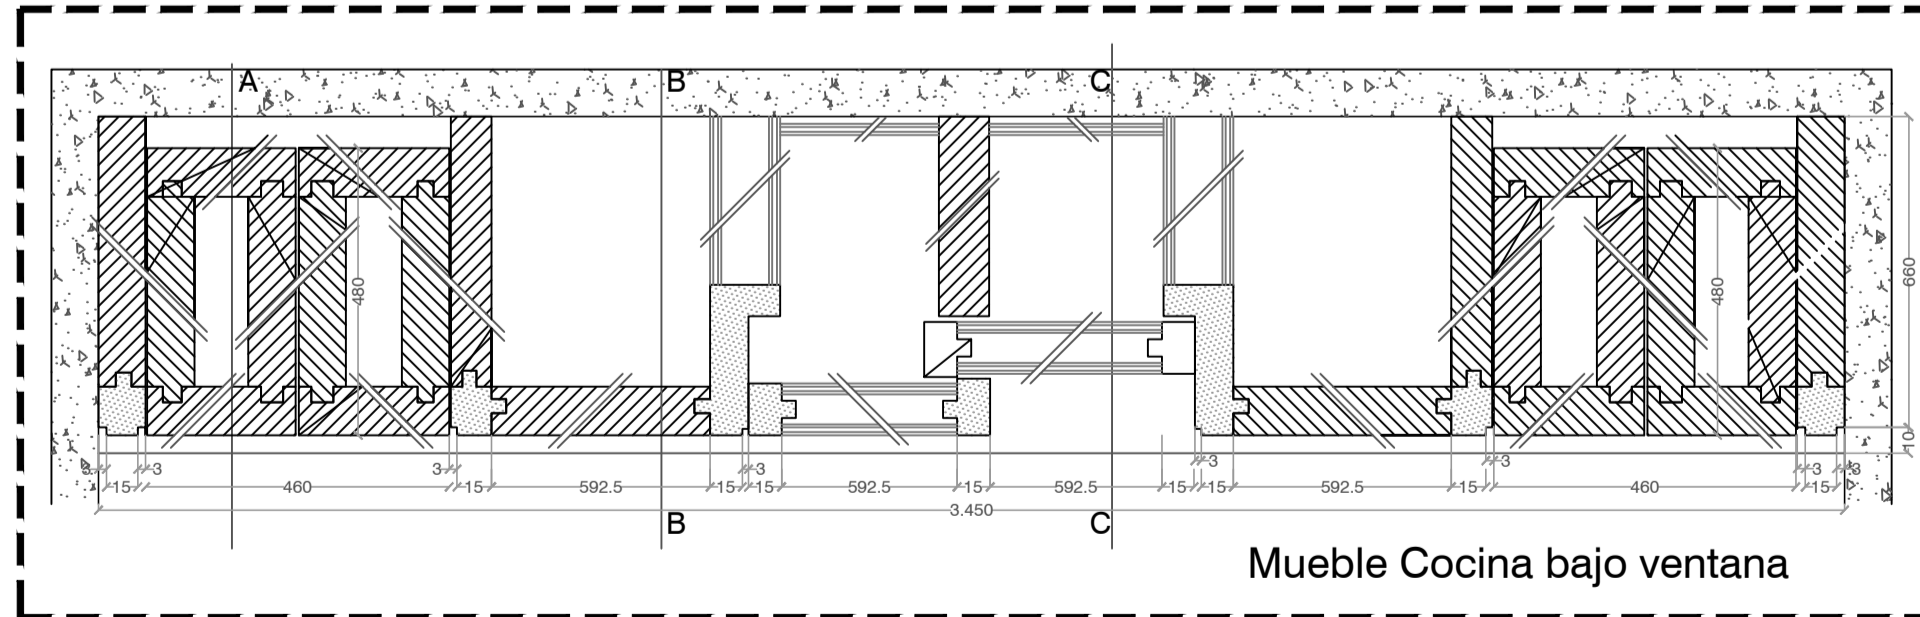

DETALLE 15 (S/ESC) medidas en mm.-

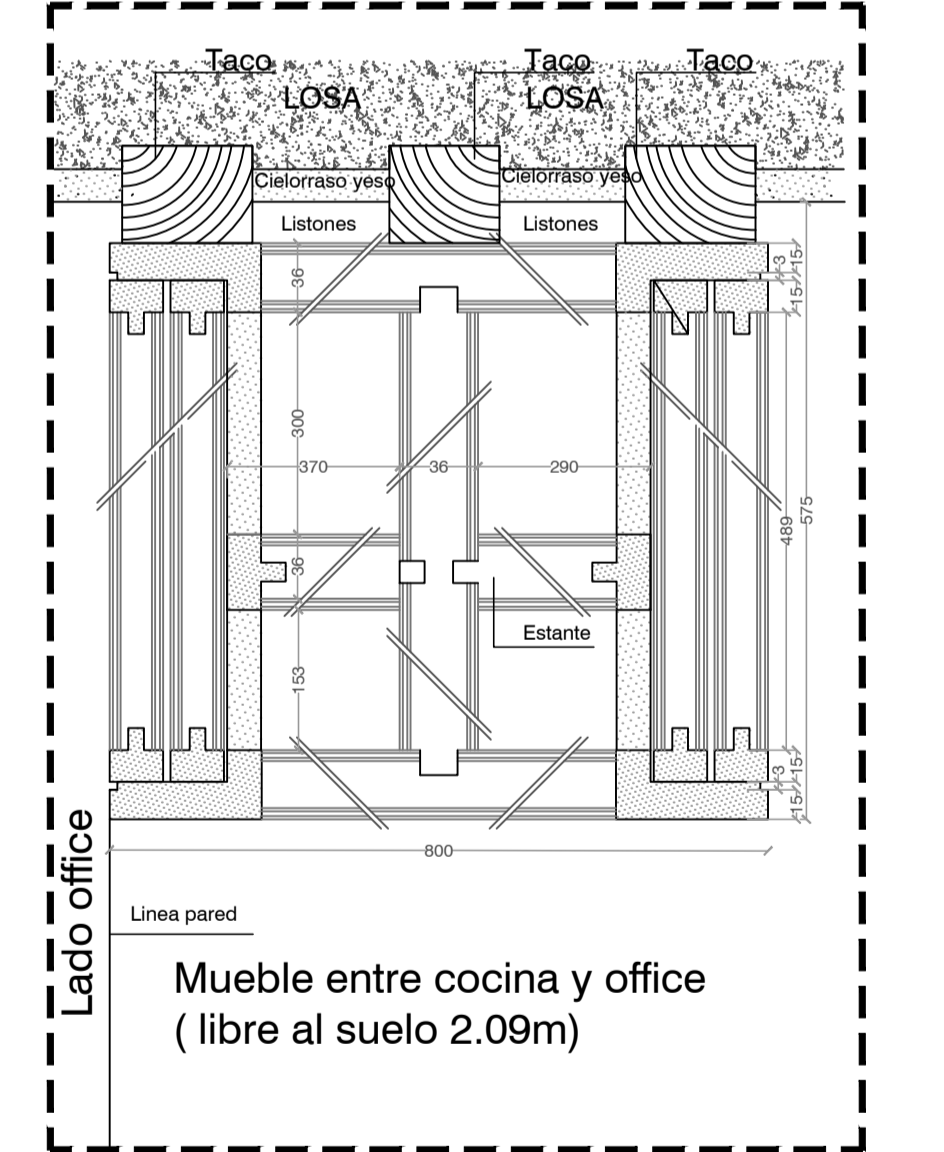

TODAS LAS MEDIDAS SERAN VERIFICADAS EN LA OBRA

REFERENCIAS

PLANO NO APTO PARA CONSTRUCCION.

EL PRESENTE PLANO ES INDICATIVO. LA CONTRATISTA CONFECCIONARA LOS PLANOS DEFINITIVOS, QUE DEBERAN SER APROBADOS POR LA INSPECCION DE OBRA. EL PLANO PRESENTADO POR LA CONTRATISTA ESTARA EN UN TOPOQUE ACORDADO CON LA AUTORIDAD INICIA.

TODAS LAS MEDIDAS Y MODELOS DE VERIFICARAN EN OBRA POR EL CONTRATISTA.

TOPOQUE ORIGINAL, LOS COMPROMISOS SERAN CONSERVADOS Y CONTROLADOS EN OBRA.

REVISION	FECHA	DESCRIPCION


Secretaría de Planificación Territorial y Coordinación de Obra Pública
Dirección Nacional de Planificación y Diseño de Obra Pública

Ministerio del Interior,
Obras Públicas y Vivienda
Presidencia de la Nación

Beneficiario:



Obra: Casa del Puente/ Casa del Arroyo
Plano: Corte 8, 9 y 10 - Detalle 8, 15, 19, 20 y 21
Fecha: Julio 2019 | Escala: 1:20 | Revisó:

Plano N°
CP-A.D05

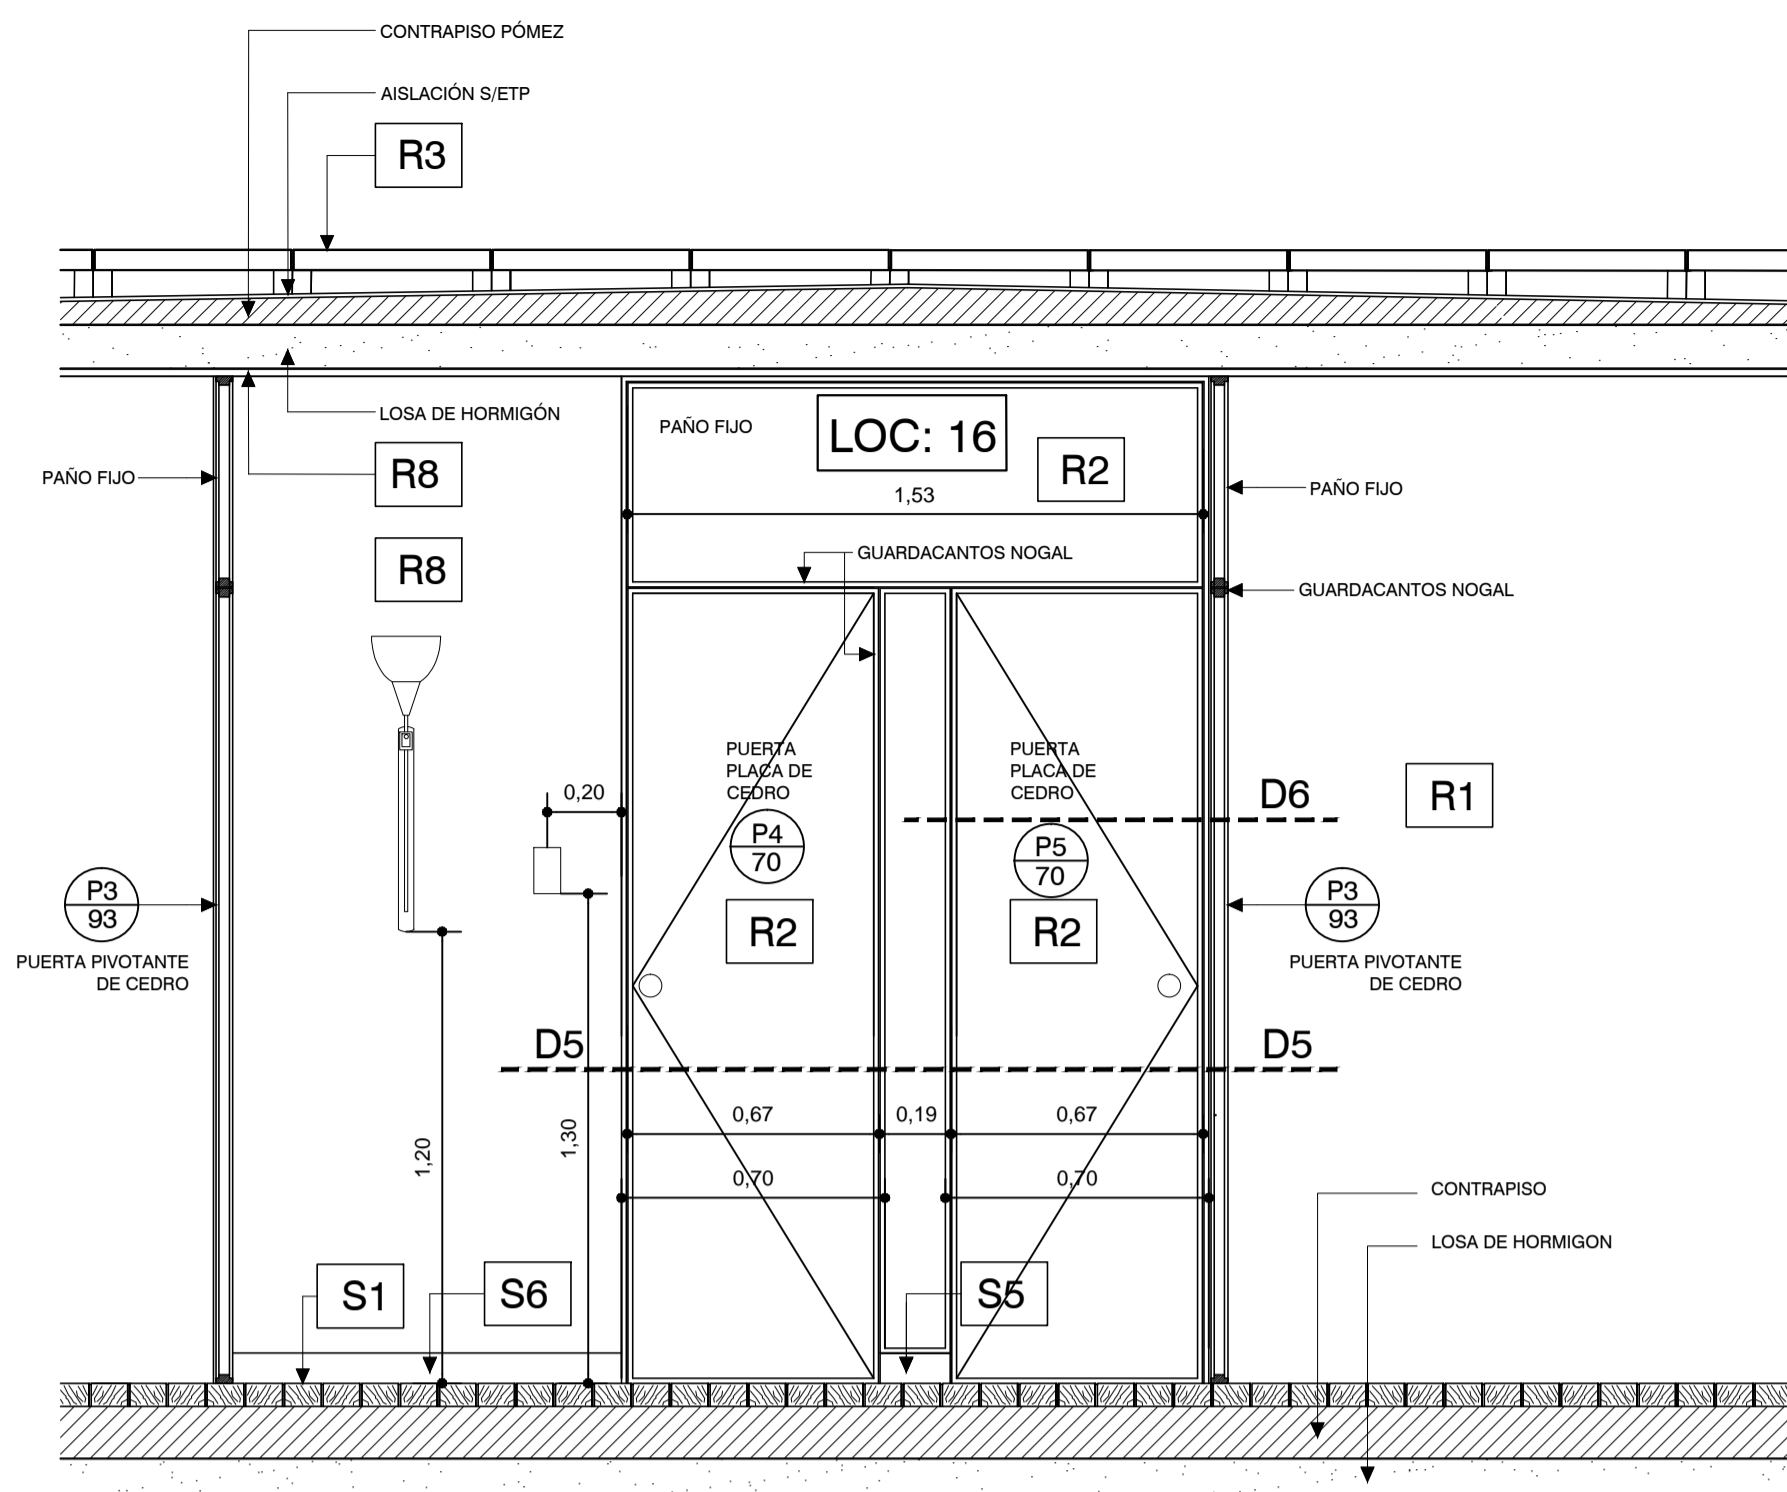


CORTE 11

DETALLE 5 (S/ESC) medidas en mm.-

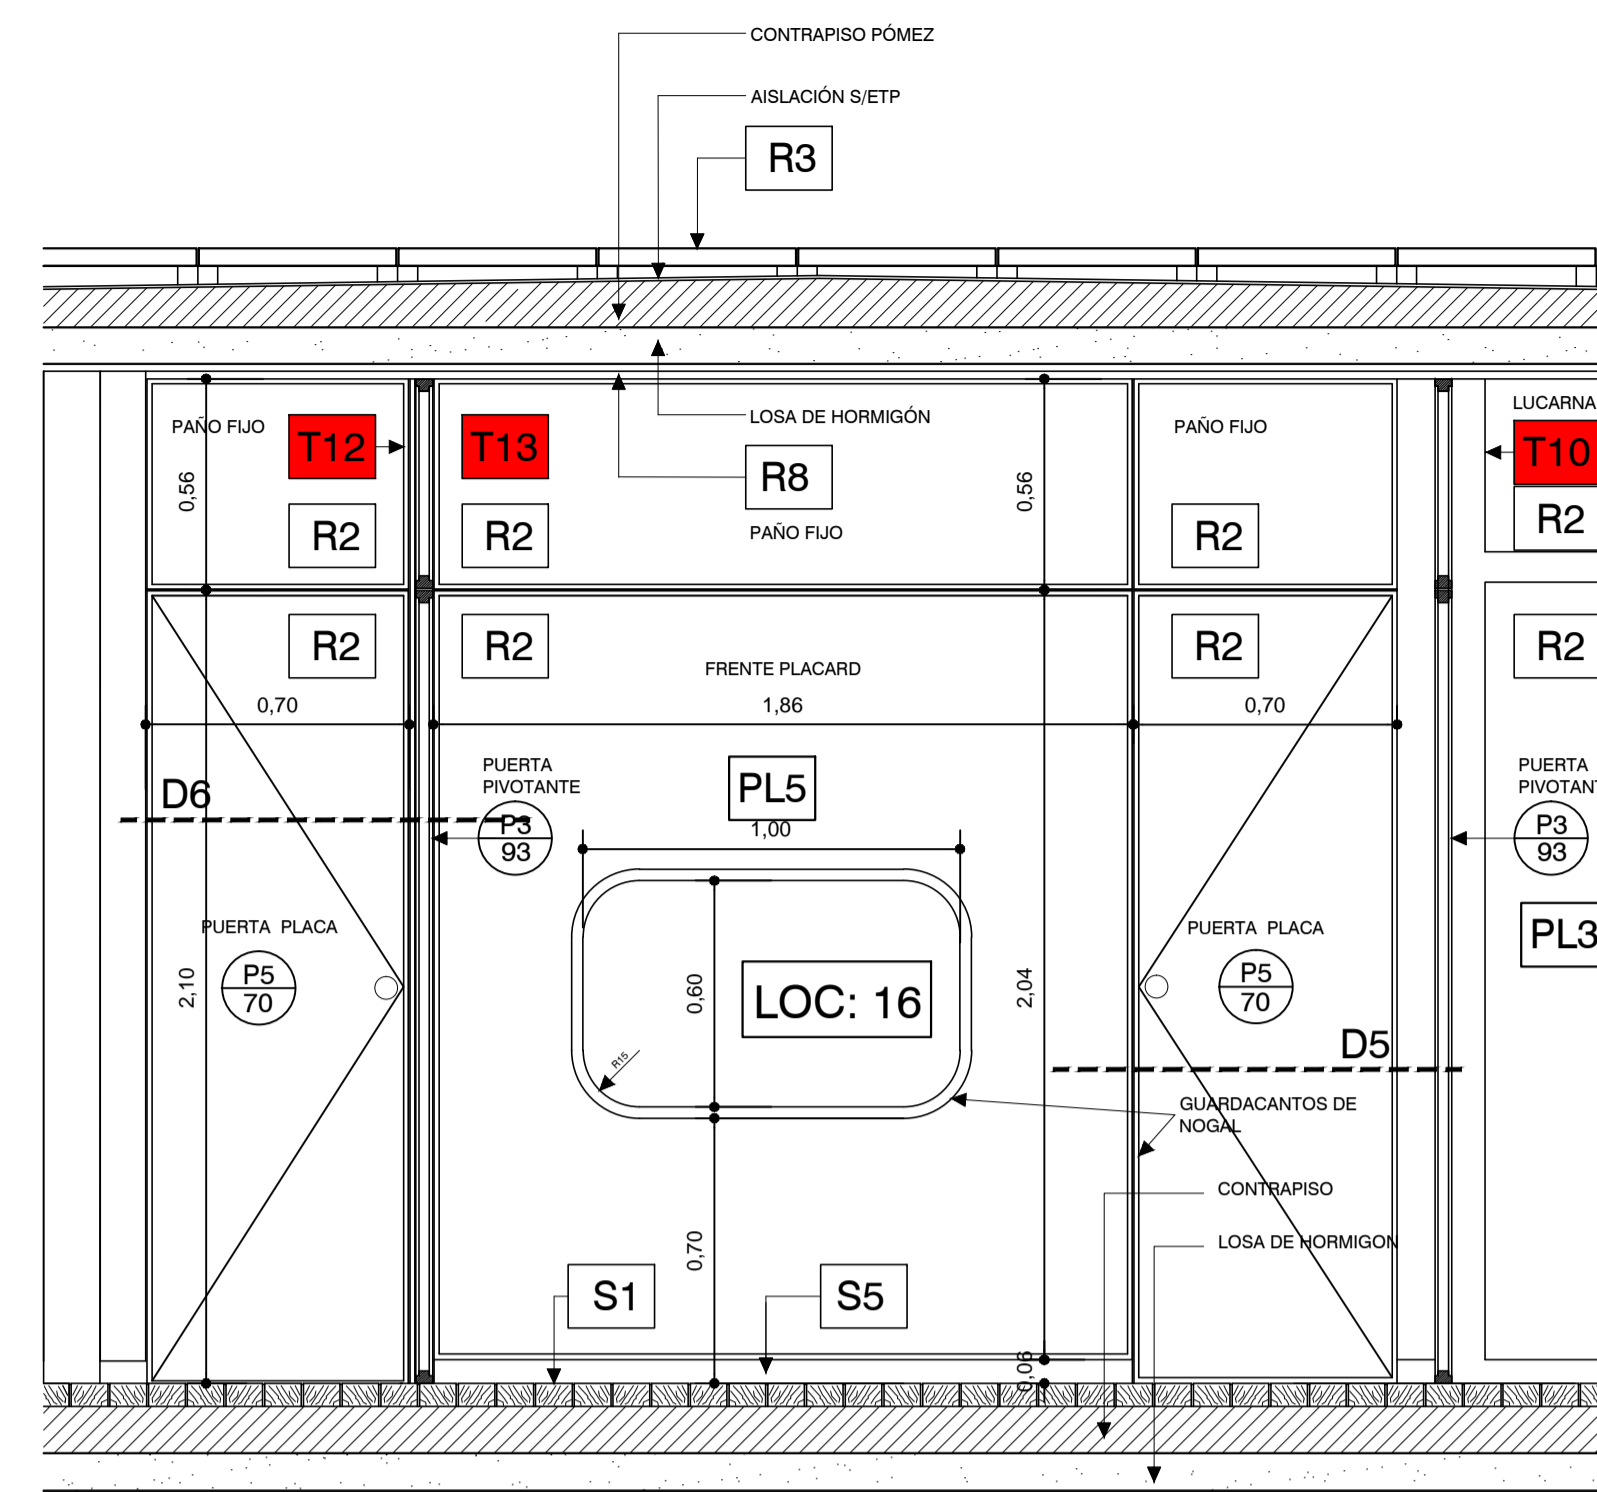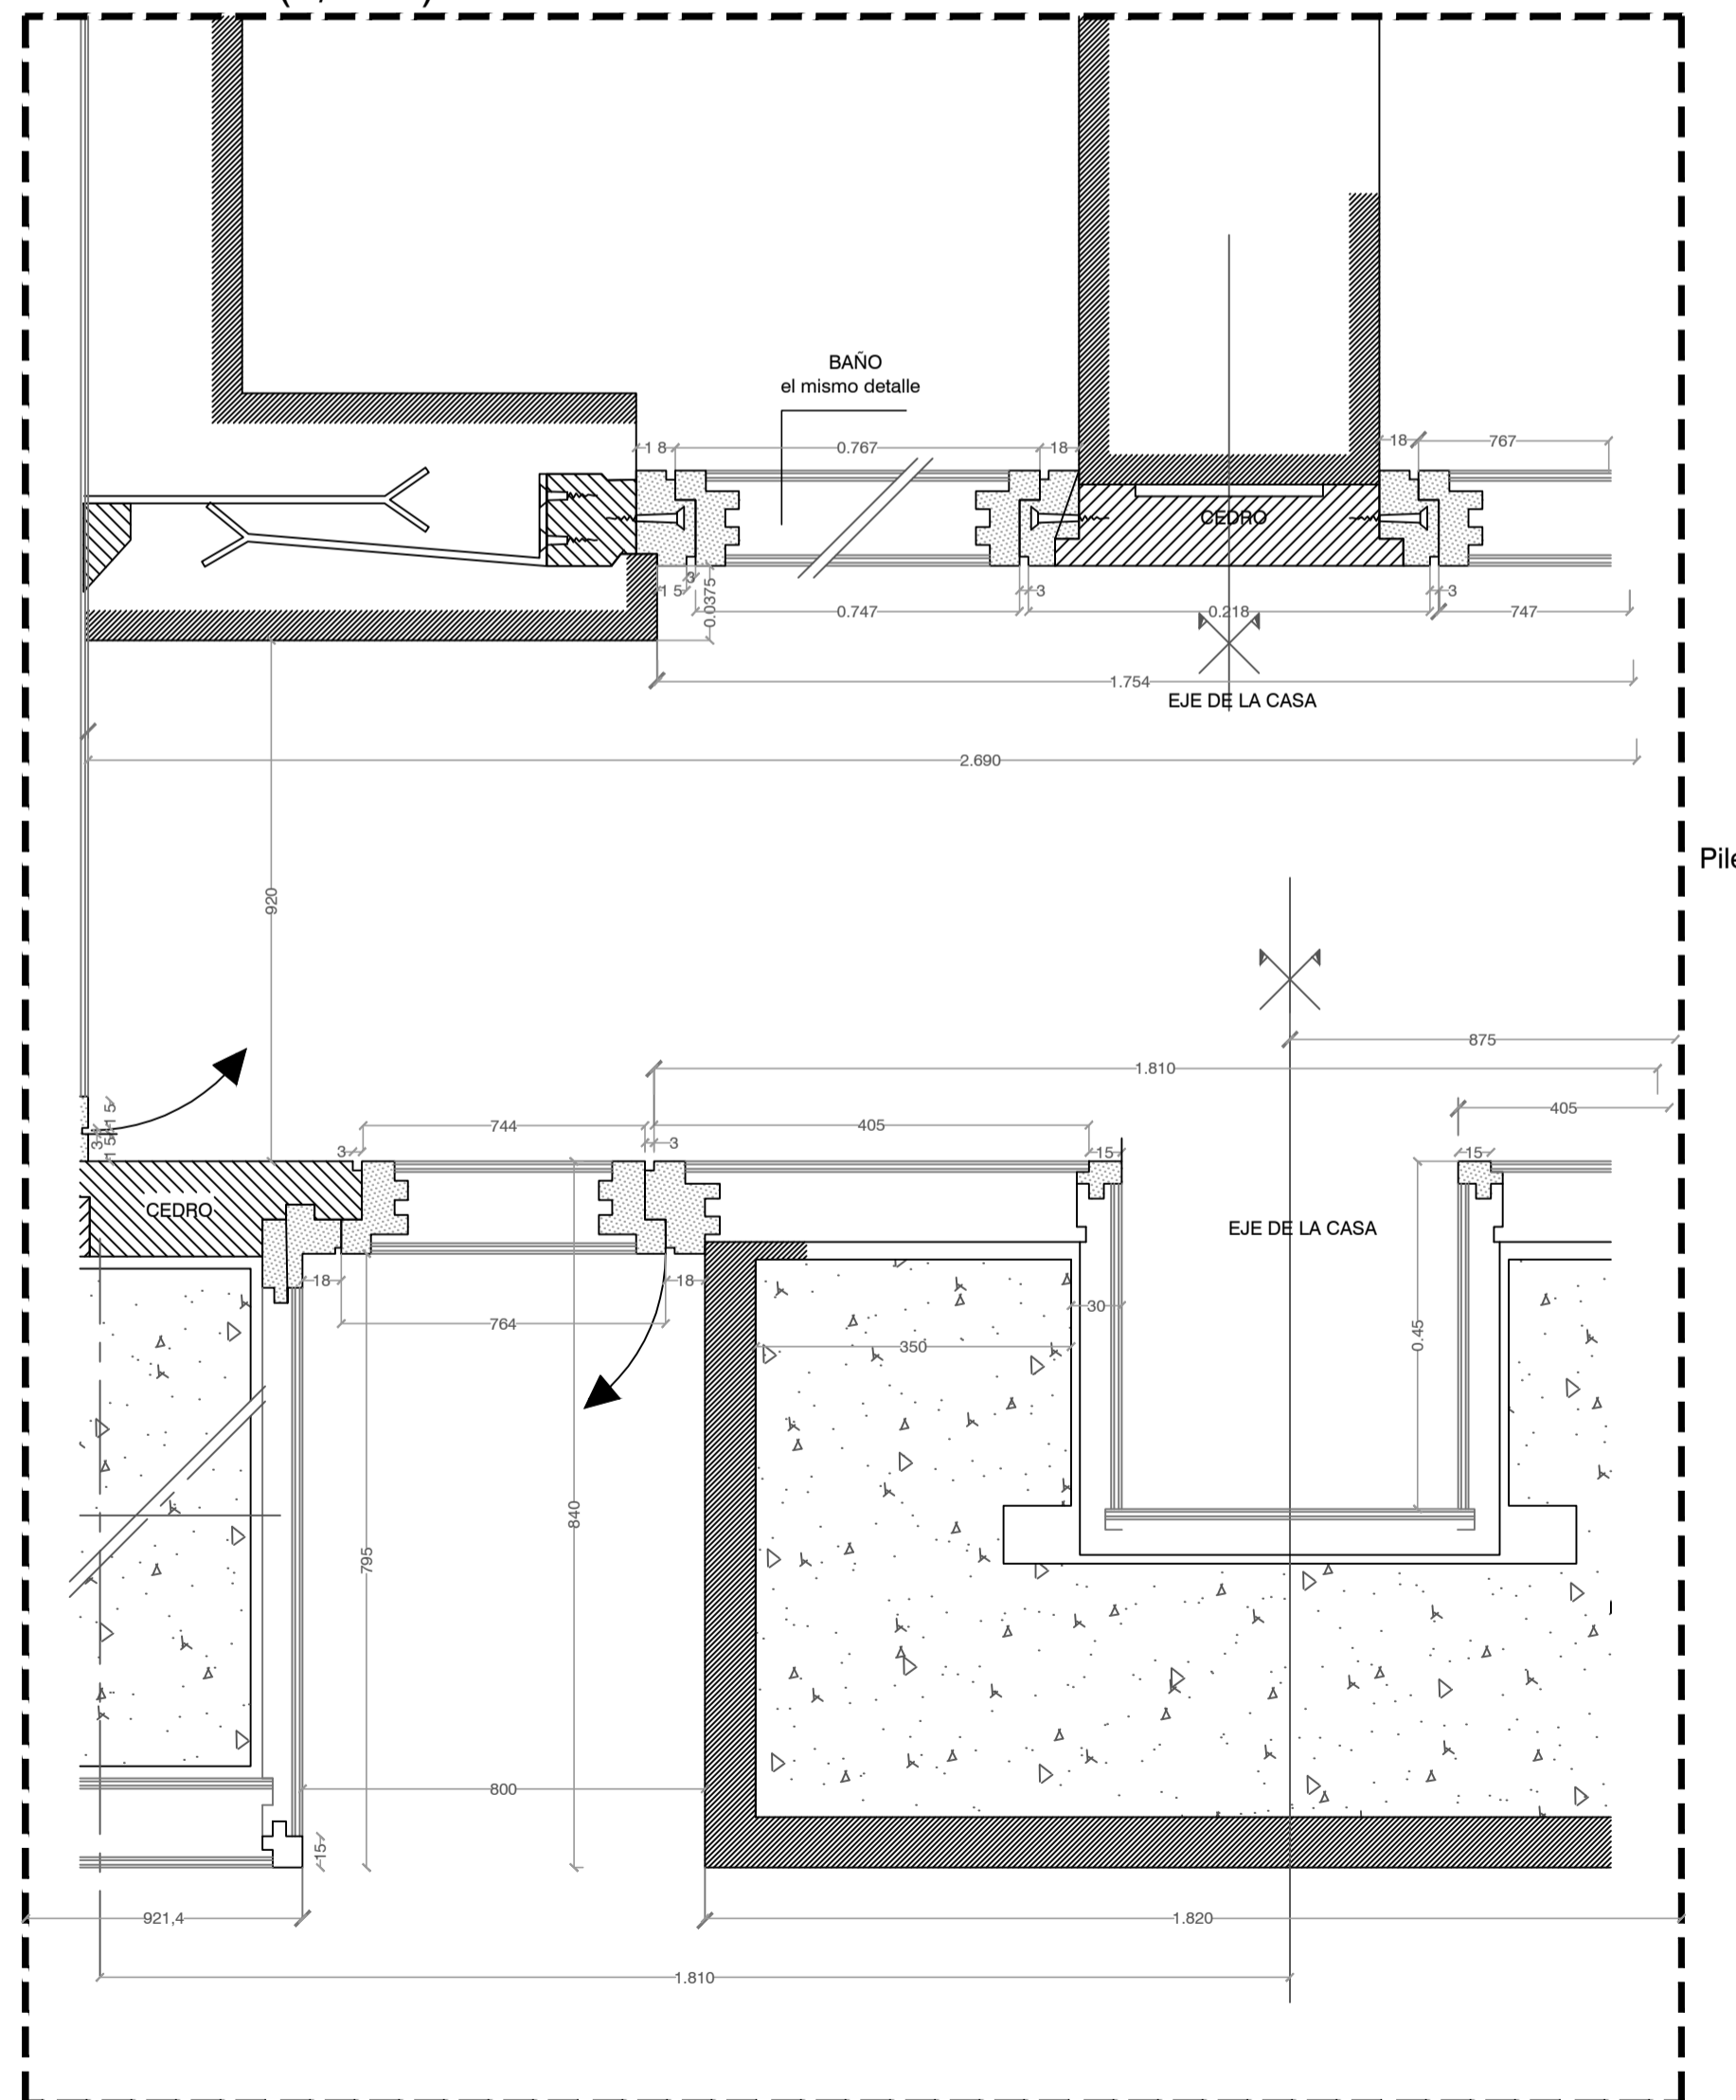

CORTE 12

DETALLE 6 (S/ESC)

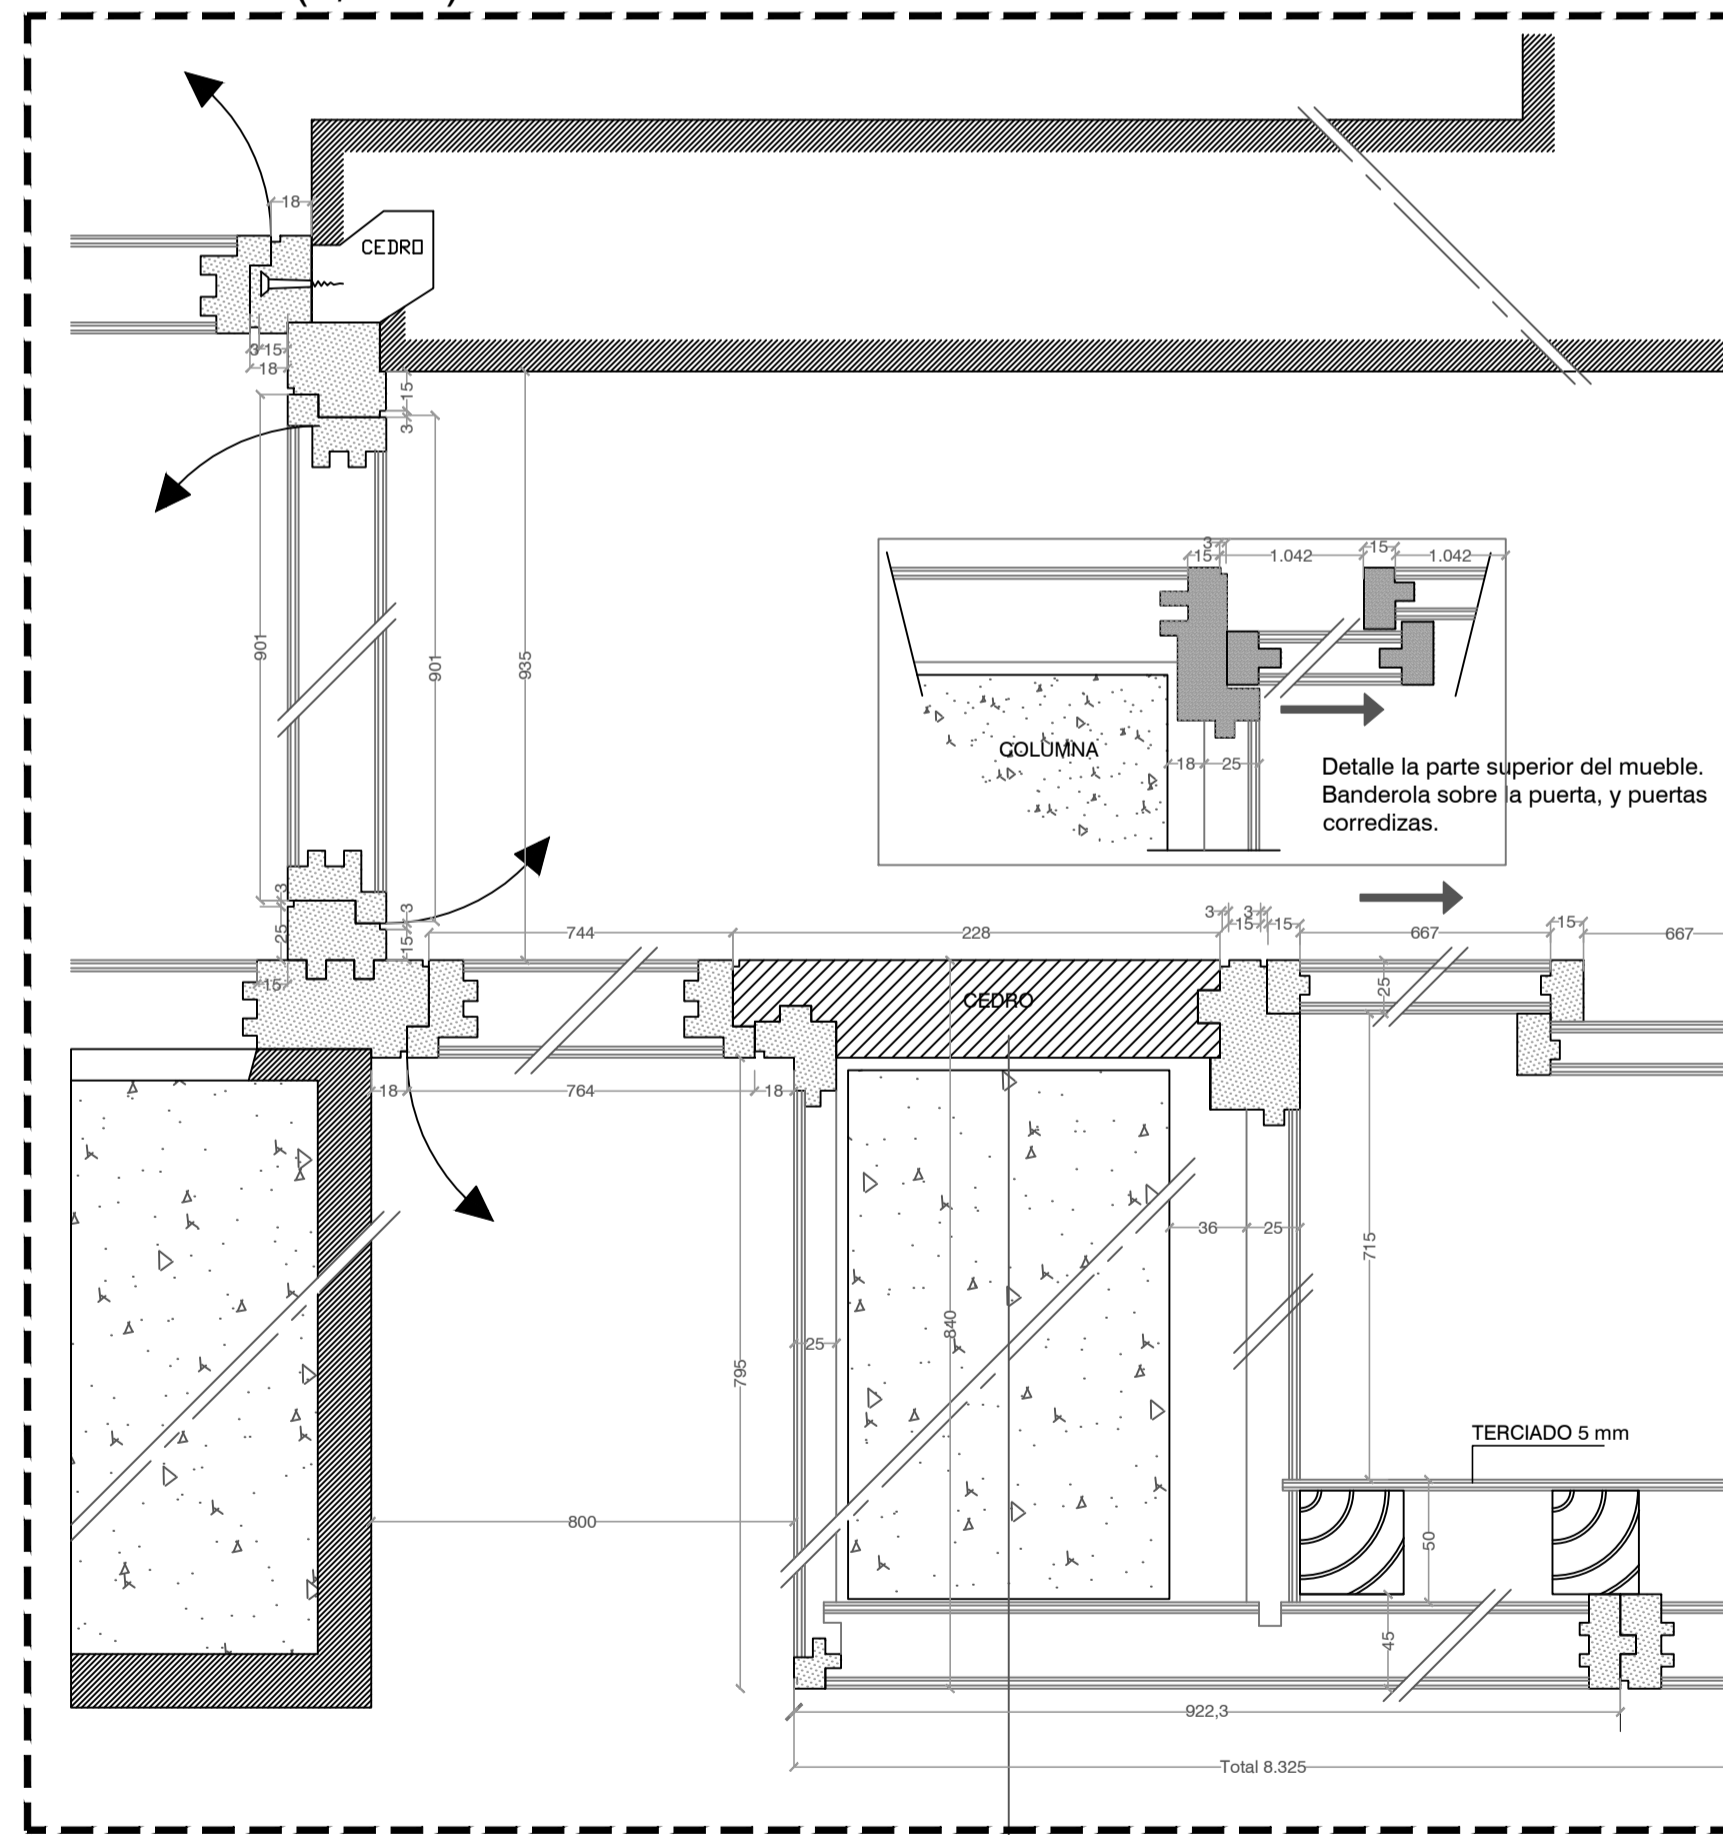

TABIQUE:		DETALLES:	
T11	TABIQUE EXISTENTE A RESTAURAR	D11	DETALLE 11
T12	TABIQUE NUEVO A PROVEER	D12	DETALLE 12
T13	TABIQUE NUEVO A PROVEER	D13	DETALLE 13
T14	TABIQUE NUEVO A PROVEER	D14	DETALLE 4
T15	TABIQUE NUEVO A PROVEER	D15	DETALLE 5
T16	TABIQUE NUEVO A PROVEER	D16	DETALLE 6
T17	TABIQUE NUEVO A PROVEER	D17	DETALLE 7
T18	TABIQUE EXISTENTE A RESTAURAR	D18	DETALLE 8
T19	TABIQUE EXISTENTE A RESTAURAR	D19	DETALLE 9
T20	TABIQUE PLEGABLE S/ETP	D20	DETALLE 10
T21	GUÍAS EN CIELORRASO Y PISO PARA TABIQUE 22 S/ETP		
T22	TABIQUE EXISTENTE A RESTAURAR		
T23	TABIQUE NUEVO A PROVEER		
T24	TABIQUE NUEVO A PROVEER		

REVESTIMIENTOS:		PLACARES:		LOCALES: [LOC. N°]	
R1	YESO C/ CEMENTO	PL1	PLACARD 1	PLANTA BAJA:	
R2	MEDERA DE CEDRO	PL2	PLACARD 2	01- Acceso Exterior	
R3	BALDOSONES H° POMEZ ARMADOS 40x40 cm C/JUNTAS DE 2 cm S/TACOS DE H° 12x12xh variable	PL3	PLACARD 3	02- Hall Principal	
R4	H° MARTELINADO (LIMPIAR Y REPARAR S/ETP)	PL4	PLACARD 4	03- Hall Servicios	
R5	REVOQUE DE CEMENTO IMPERMEABLE S/ETP	PL5	PLACARD 5	04- Toilette	
R6	REVOQUE SUPER IGGAM			05- Escalera Principal	
R7	LINOLIUM BLANCO			06- Acceso Secundario	
R8	CIELORRASO YESO			07- Hall Secundario	
R9	ESTERILLADO DE FIBRA NATURAL			08- S.M. Caldera	
				09- Escalera Secundaria	
				10- Estar	
				11- Escritorio	
				12- Hall Distribución	
				13- Sanitario	
				14- Dormitorio Principal	
				15- Dormitorio	
				16- Hall Distribución	
				17- Sanitario	
				18- Dormitorio	
				19- Office/Cocina	
				20- Acceso Servicio	
				21- Estudio	
				22- Terraza	

SOLADOS:		MUEBLES:		CORTES:	
S1	ADOQUINES DE ALGARROBO A SACAR, TRATAR Y RECOLOCAR S/ETP	M1	MUEBLE 1	PLANTA ALTA:	
S2	BALDOSA GRANITICA EN SANITARIOS S/ETP	M2	MUEBLE 2	10- Estar	
S3	BALDOSONES DE PIEDRA MAR DEL PLATA	M3	MUEBLE 3	11- Escritorio	
S4	REVESTIMIENTO GRANITICO IN SITU EN ESCALERA, A RESTAURAR S/ETP			12- Hall Distribución	
S5	ZOCALO DE MADERA DE 8x2 cm PINTADO			13- Sanitario	
S6	ZOCALO DE CEMENTO BLANCO			14- Dormitorio Principal	


REFERENCIA:	
1	LUCARNAS A RESTAURAR S/ETP
2	PUERTA TRAMPA A RESTAURAR S/ETP
3	TANQUE A RESTAURAR S/ETP C/REVESTIMIENTO EXTERIOR SUPER IGGAM
4	IDEM R3 S/ETP
5	CHIMENEAS METALICAS A RESTAURAR S/ETP
6	CHIMENEA METALICA A PROVEER S/ETP
7	LUCERNARIOS A RESTAURAR Y MODIFICAR S/ETP. REVESTIMIENTO SUPER IGGAM
8	CONTRAPISO A REHACER S/ETP
9	IMPERMEABILIZACION S/ETP
10	REJA DE ACCESO PARA LIMPIEZA
11	BASES DE H° A DEMOLER
∅	PROVEER Y COLOCAR NUEVAS CARPINTERIAS S/ETP

TODAS LAS MEDIDAS SERAN VERIFICADAS EN LA OBRA


REFERENCIAS

PLANO NO APTO PARA CONSTRUCCION.		
EL PRESENTE PLANO ES INDICATIVO. LA CONTRATISTA CONFECCIONARA LOS PLANOS DEFINITIVOS, QUE DEBERAN SER APROBADOS POR LA INSPECCION DE OBRA. EL PLANO PRESENTADO POR LA CONTRATISTA ESTARA EN UN TOPOQUE AUTENTICADO CON LA MEMORIA TECNICA.		
TODAS LAS MEDIDAS Y PROCEDES DE VERIFICACION EN OBRA SON DE RESPONSABILIDAD DE LA CONTRATISTA.		
TODOS LOS DATOS DE CONSTRUCCION SON CORRESPONDENCIA Y COMPROMISOS EN OBRA.		
REVISION	FECHA	DESCRIPCION

Secretaría de Planificación Territorial y Coordinación de Obra Pública Dirección Nacional de Planificación y Diseño de Obra Pública		Ministerio del Interior, Obras Públicas y Vivienda Presidencia de la Nación	
Beneficiario:			
Obra: Casa del Puente/ Casa del Arroyo			
Plano: Corte 11 y 12 - Detalle 5 y 6			
Fecha: Julio 2019			
Escala: 1:20		Revisó:	
Plano N°		CP-A.D06	

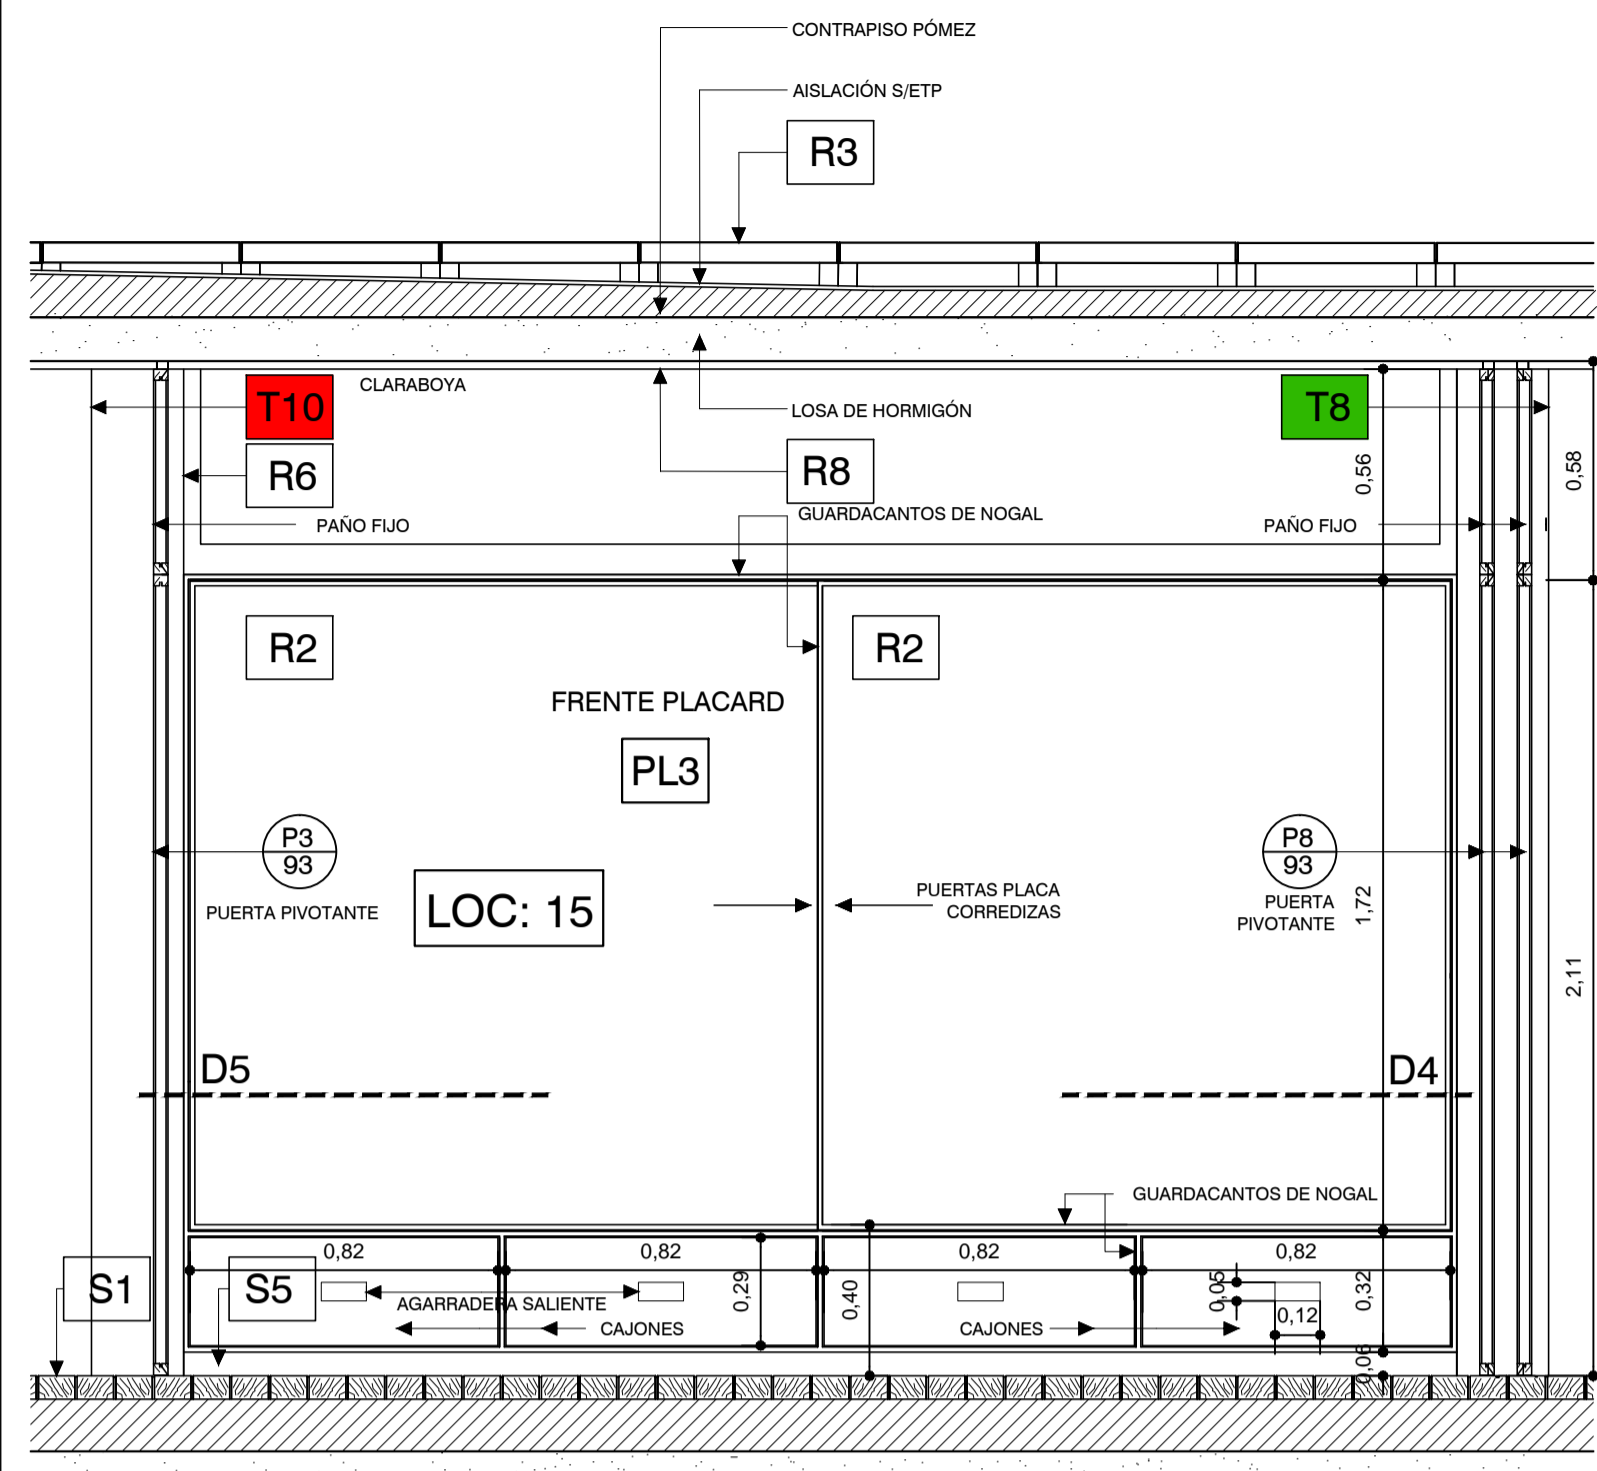


CORTE 13

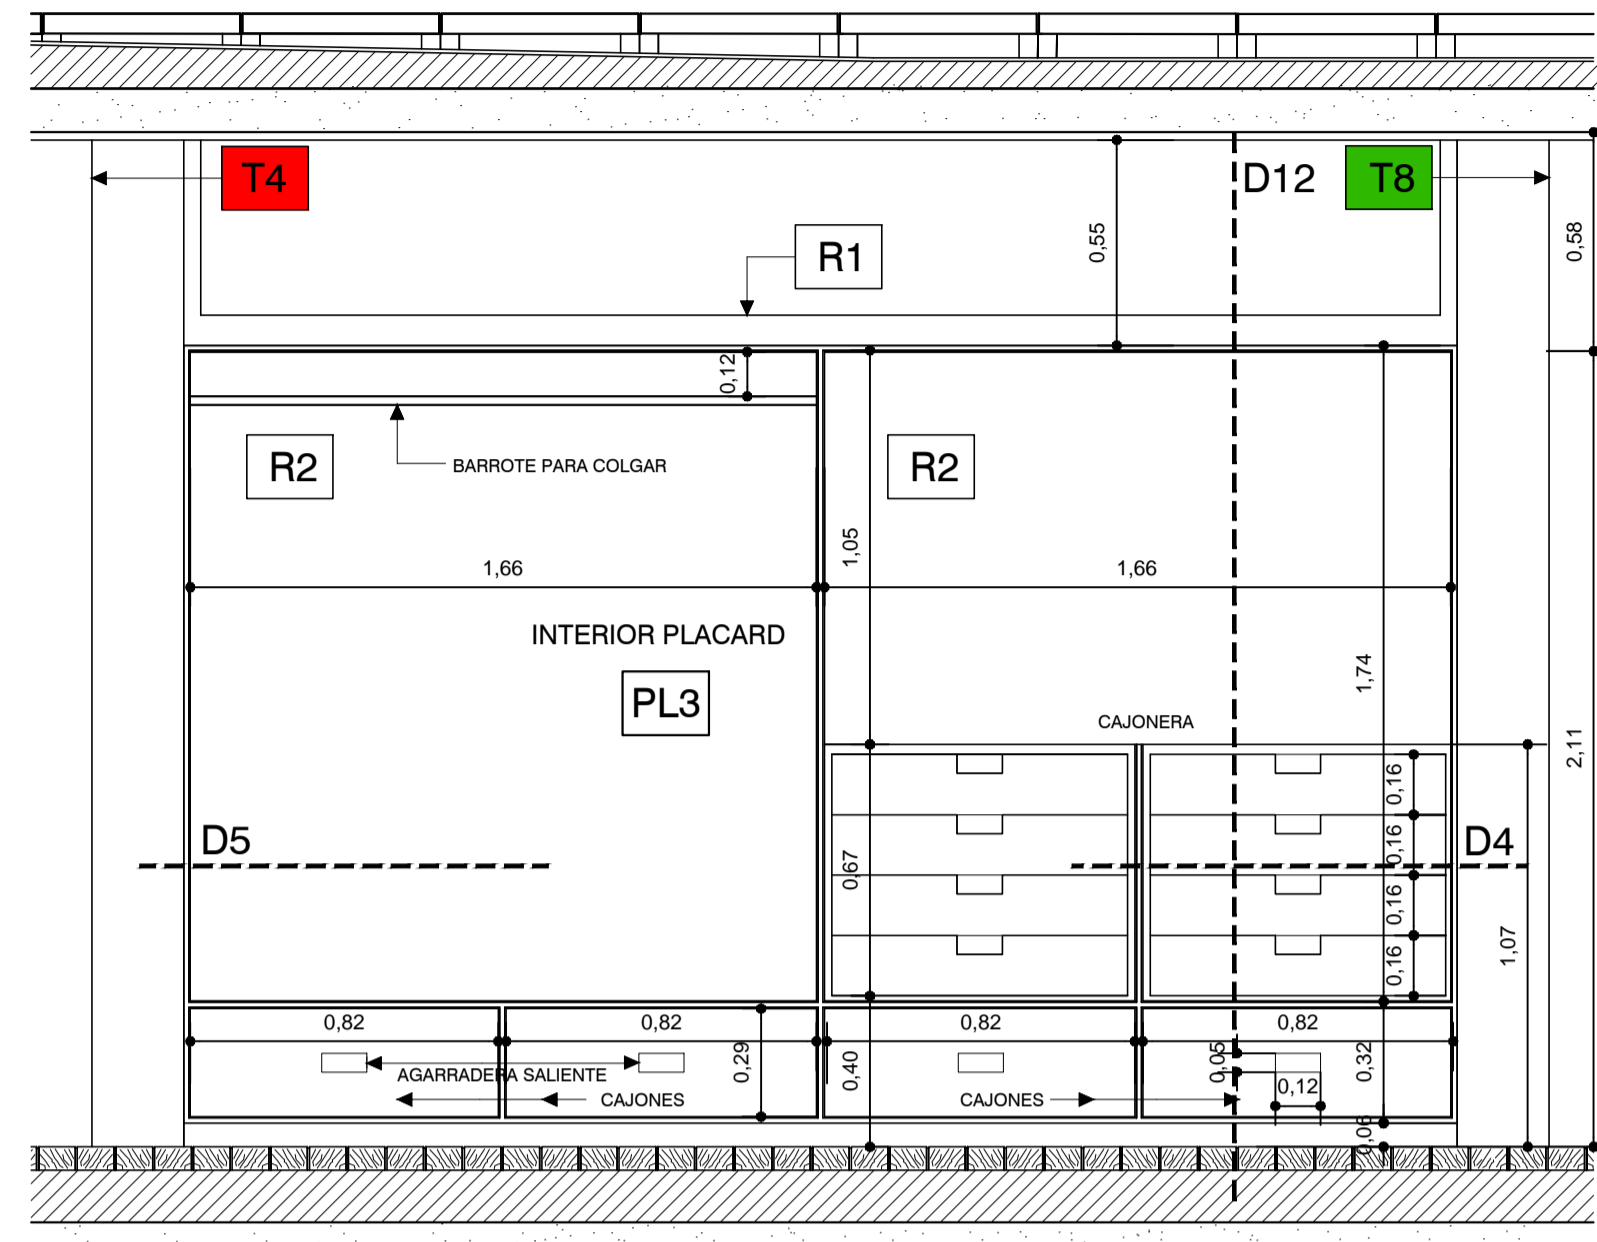


CORTE 13a

DETALLE 12 (S/ESC) medidas en mm.

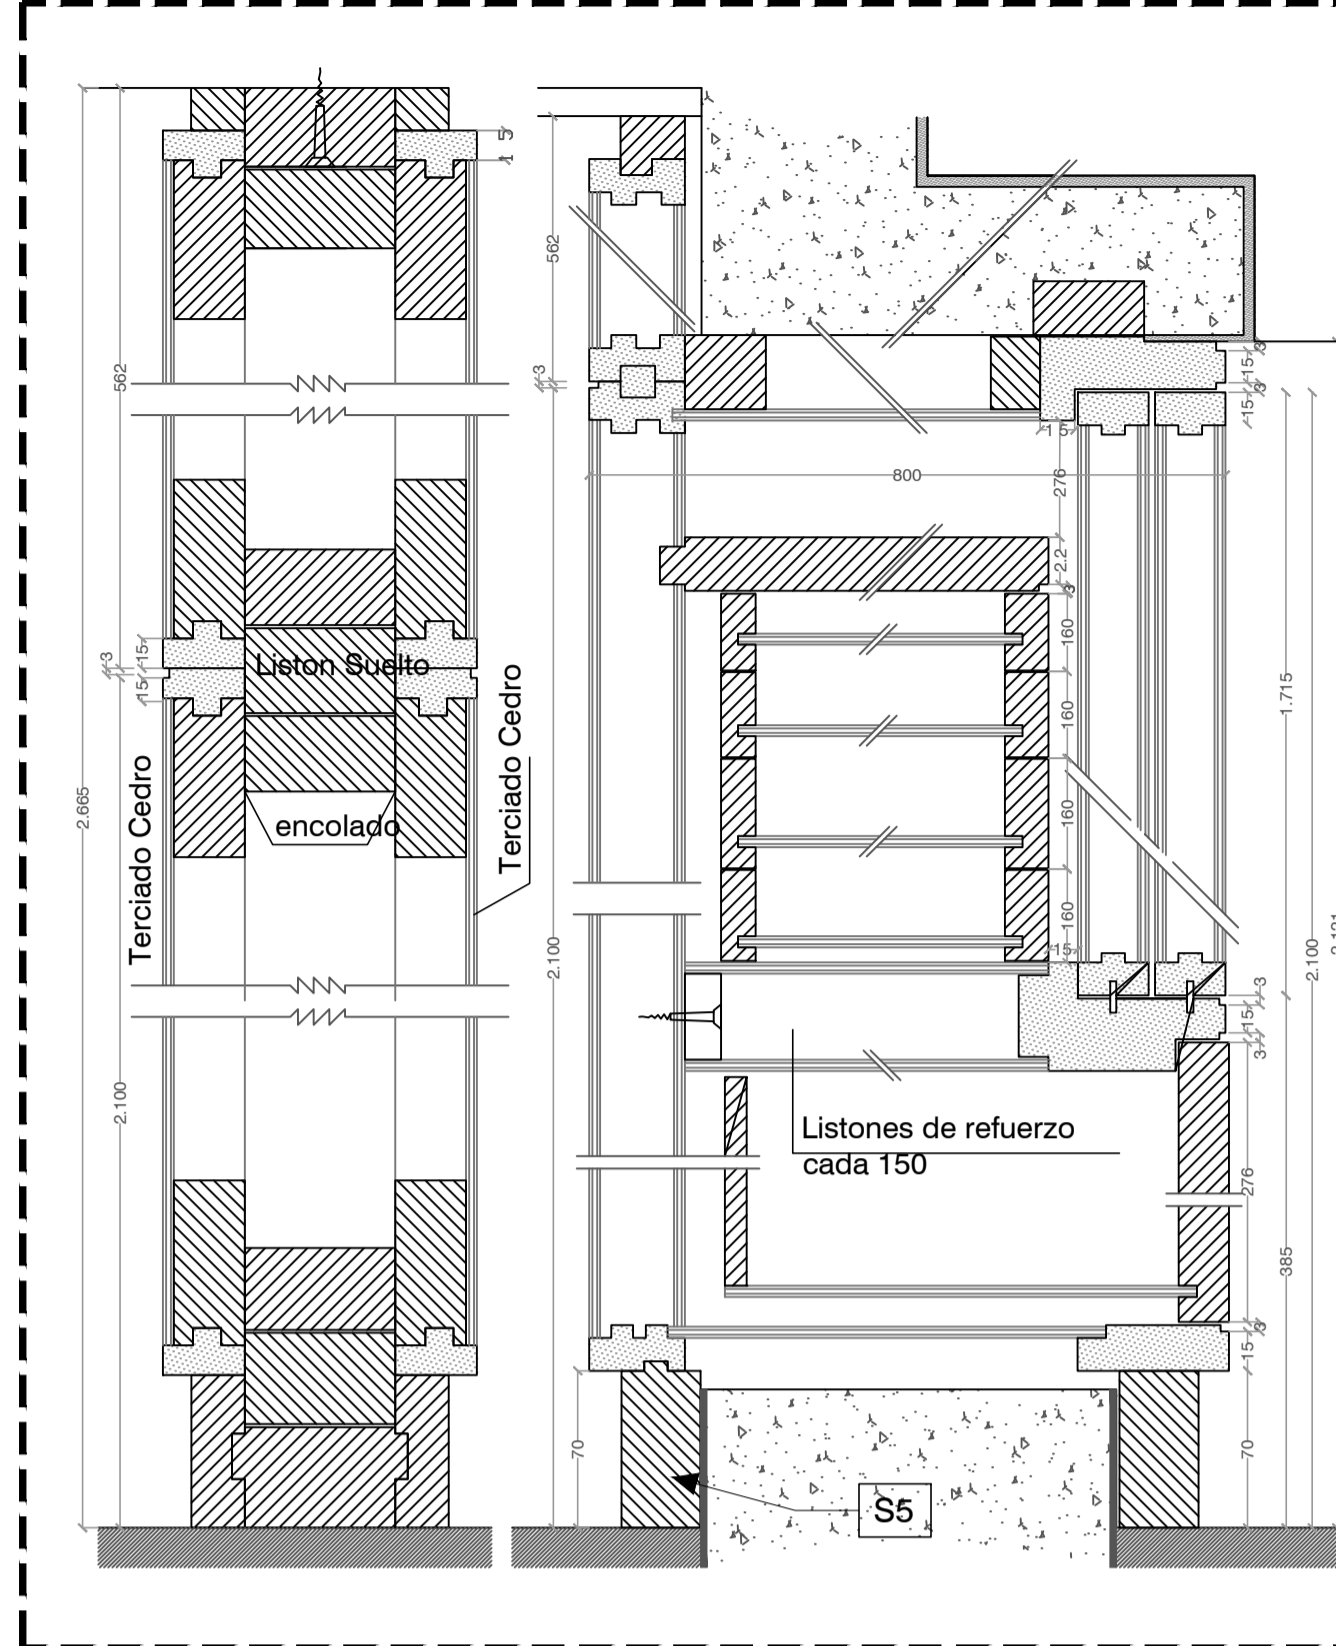


TABIQUE:	REVESTIMIENTOS:	SOLIDOS:	REFERENCIA:
T11 TABIQUE EXISTENTE A RESTAURAR	R1 YESO C/ CEMENTO	S1 ADOQUINES DE ALGARROBO A SACAR, TRATAR Y RECOLOCAR S/ETP	1 LUCARNAS A RESTAURAR S/ETP
T2 TABIQUE NUEVO A PROVEER	R2 MEDERA DE CEDRO	S2 BALDOSAS GRANITICA EN SANITARIOS S/ETP	2 PUERTA TRAMPA A RESTAURAR S/ETP
T3 TABIQUE NUEVO A PROVEER	R3 BALDOSONES H' POMEZ ARMADOS 40x40 cm C/JUNTAS DE 2 cm S/TACOS DE H' 12x12xh variable	S3 BALDOSONES DE PIEDRA MAR DEL PLATA	3 TANQUE A RESTAURAR S/ETP C/REVESTIMIENTO EXTERIOR SUPER IGGAM
T4 TABIQUE NUEVO A PROVEER	R4 H' MARTELINADO (LIMPIAR Y REPARAR S/ETP)	S4 REVESTIMIENTO GRANITICO IN SITU EN ESCALERA, A RESTAURAR S/ETP	4 IDEM R3 S/ETP
T5 TABIQUE NUEVO A PROVEER	R5 REVOQUE DE CEMENTO IMPERPERAL S/ETP	S5 ZOCALO DE MADERA DE 8x2 cm PINTADO	5 CHIMENEAS METALICAS A RESTAURAR S/ETP
T6 TABIQUE NUEVO A PROVEER	R6 REVOQUE SUPER IGGAM	S6 ZOCALO DE CEMENTO BLANCO	6 CHIMENEA METALICA A PROVEER S/ETP
T7 TABIQUE EXISTENTE A RESTAURAR	R7 LINOLIUM BLANCO		7 LUCERNARIOS A RESTAURAR Y MODIFICAR S/ETP. REVESTIMIENTO SUPER IGGAM
T8 TABIQUE EXISTENTE A RESTAURAR	R8 CIELORRASO YESO		8 CONTRAPISO A REHACER S/ETP
T9 TABIQUE NUEVO A PROVEER	R9 ESTERILLADO DE FIBRA NATURAL		9 IMPERMEABILIZACION S/ETP
T10 TABIQUE NUEVO A PROVEER			10 REJA DE ACCESO PARA LIMPIEZA
T12 TABIQUE PLEGABLE S/ETP			11 BASES DE H'A' A DEMOLER
GUIAS EN CIELORRASO Y PISO PARA TABIQUE 22 S/ETP			VN PROVEER Y COLOCAR NUEVAS CARPINTERIAS S/ETP

PLACARES:	LOCALES:	LOC. N°
PL1 PLACARD 1	PLANTA BAJA:	
PL2 PLACARD 2	01- Acceso Exterior	
PL3 PLACARD 3	02- Hall Principal	
PL4 PLACARD 4	03- Hall Servicios	
PL5 PLACARD 5	04- Toilette	
	05- Escalera Principal	
	06- Acceso Secundario	
	07- Hall Secundario	
	08- S.M. Caldera	
	09- Escalera Secundaria	
	10- Estar	
	11- Escritorio	
	12- Hall Distribución	
	13- Sanitario	
	14- Dormitorio Principal	
	15- Dormitorio	
	16- Hall Distribución	
	17- Sanitario	
	18- Dormitorio	
	19- Office/Cocina	
	20- Acceso Servicio	
	21- Estudio	
	22- Terraza	

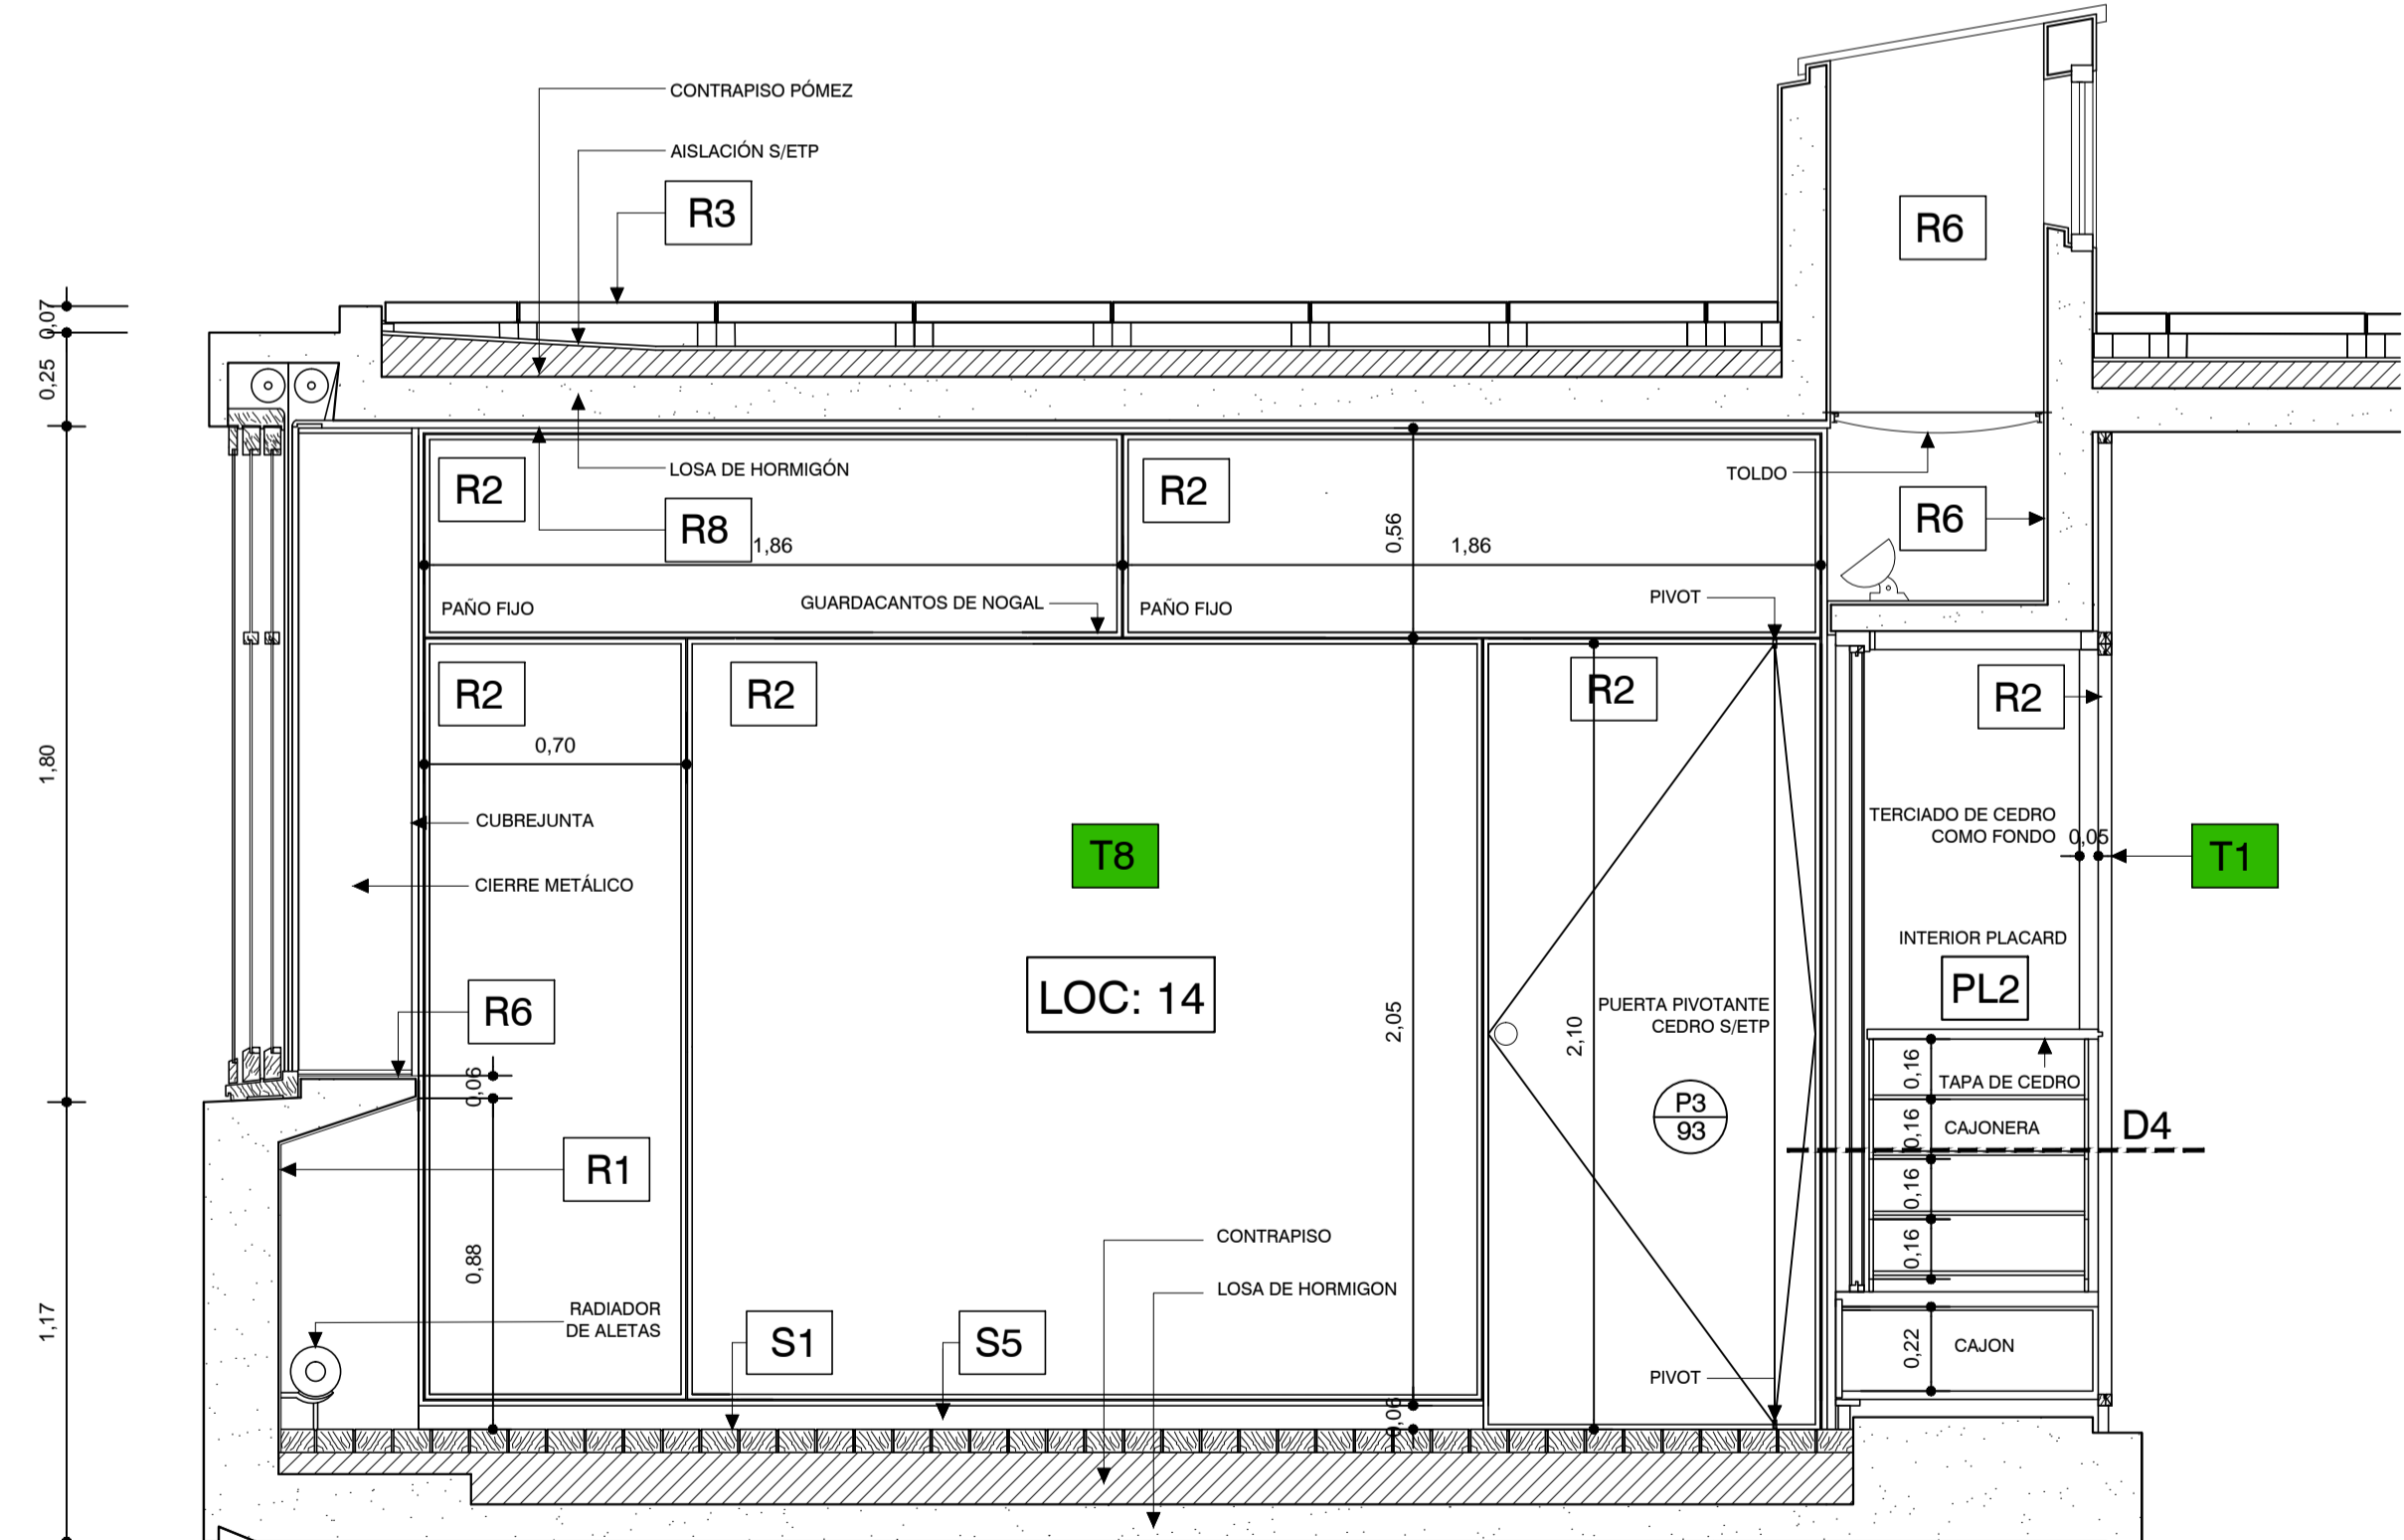

CORTE 14

DETALLE 4 (S/ESC) medidas en mm.-

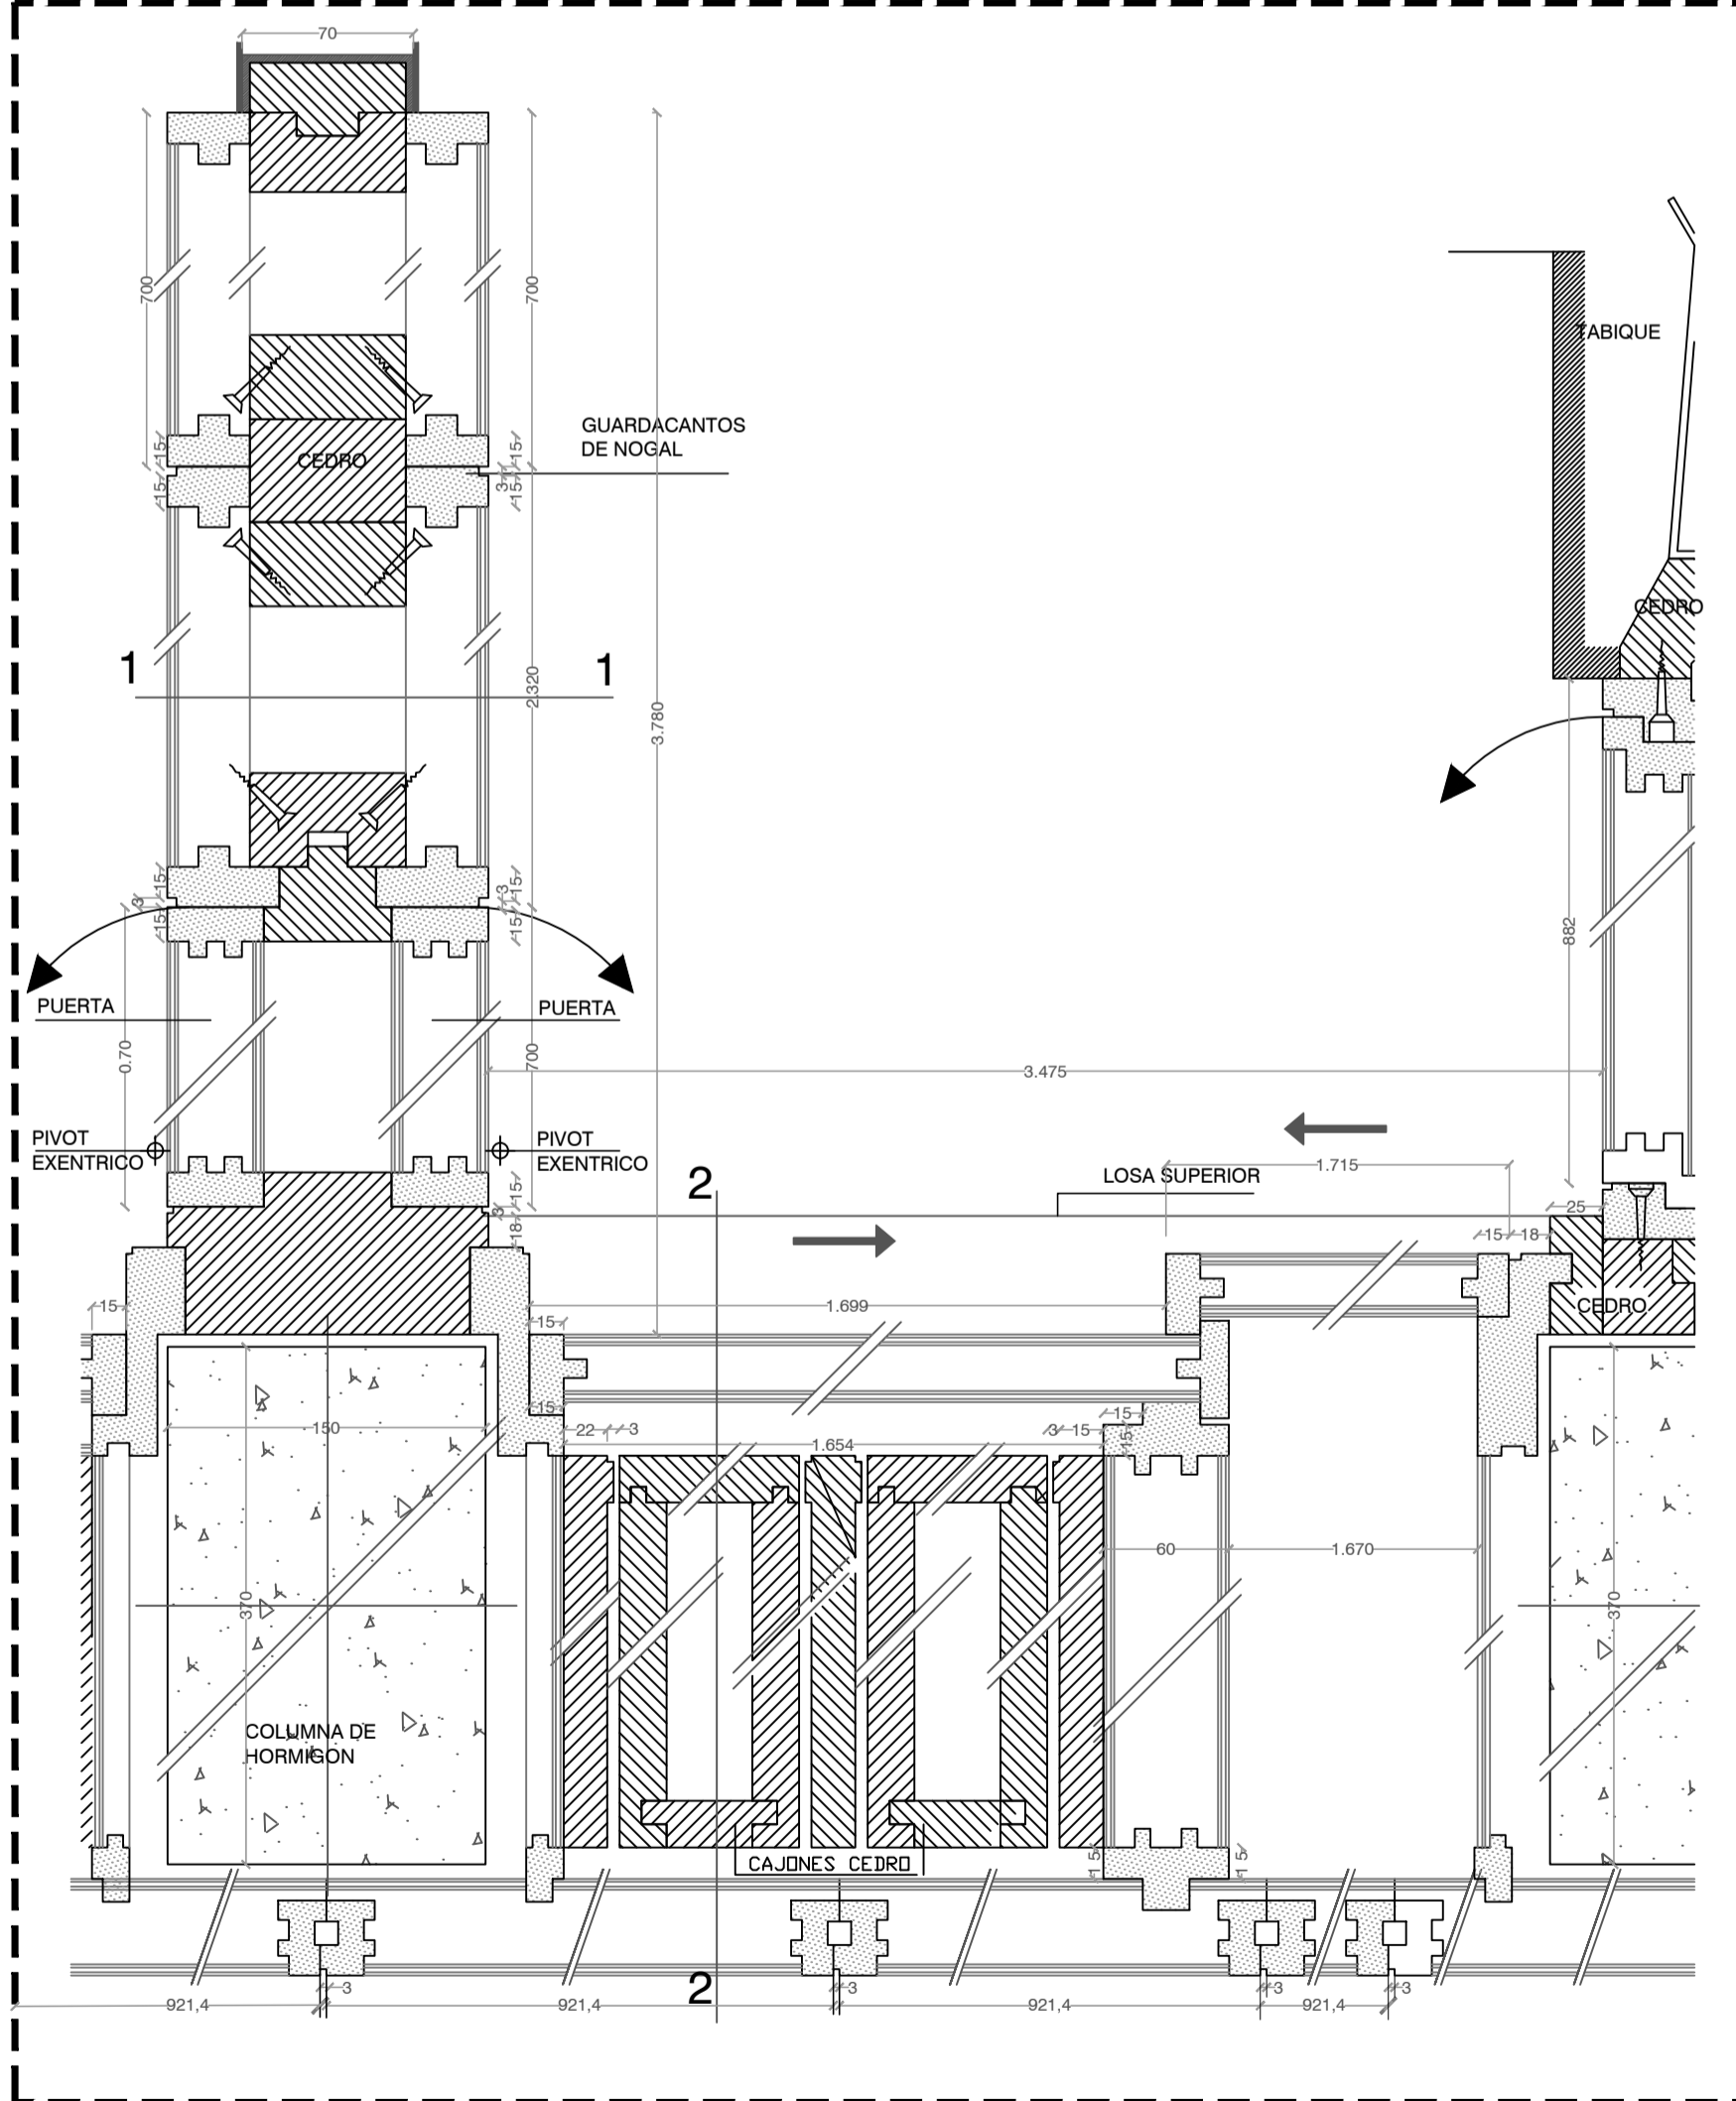

TODAS LAS MEDIDAS SERAN VERIFICADAS EN LA OBRA

REFERENCIAS

PLANO NO APTO PARA CONSTRUCCION.

EL PRESENTE PLANO ES INDICATIVO. LA CONTRATISTA CONFECCIONARA LOS PLANOS DEFINITIVOS, QUE DEBERAN SER APROBADOS POR LA INSPECCION DE OBRA. EL PLANO PRESENTADO POR LA CONTRATISTA ESTARA EN UN TOPO DE COORDINACION CON LA NOMBRADA INSPECCION.

TODAS LAS MEDIDAS Y PROCEDES DE VERIFICACION EN OBRA SON DE RESPONSABILIDAD DE LA CONTRATISTA.

TOPO DE COORDINACION CON LA NOMBRADA INSPECCION Y COORDINACION EN OBRA.

REVISION	FECHA	DESCRIPCION


Secretaría de Planificación Territorial y Coordinación de Obra Pública
Dirección Nacional de Planificación y Diseño de Obra Pública

Ministerio del Interior,
Obras Públicas y Vivienda
Presidencia de la Nación


Beneficiario: _____

Obra: Casa del Puente/ Casa del Arroyo
Plano: Corte 13, 13a y 14 - Detalle 4 y 12
Fecha: Julio 2019 Escala: 1:20 Revisó: _____


Plano N° CP-A-D07

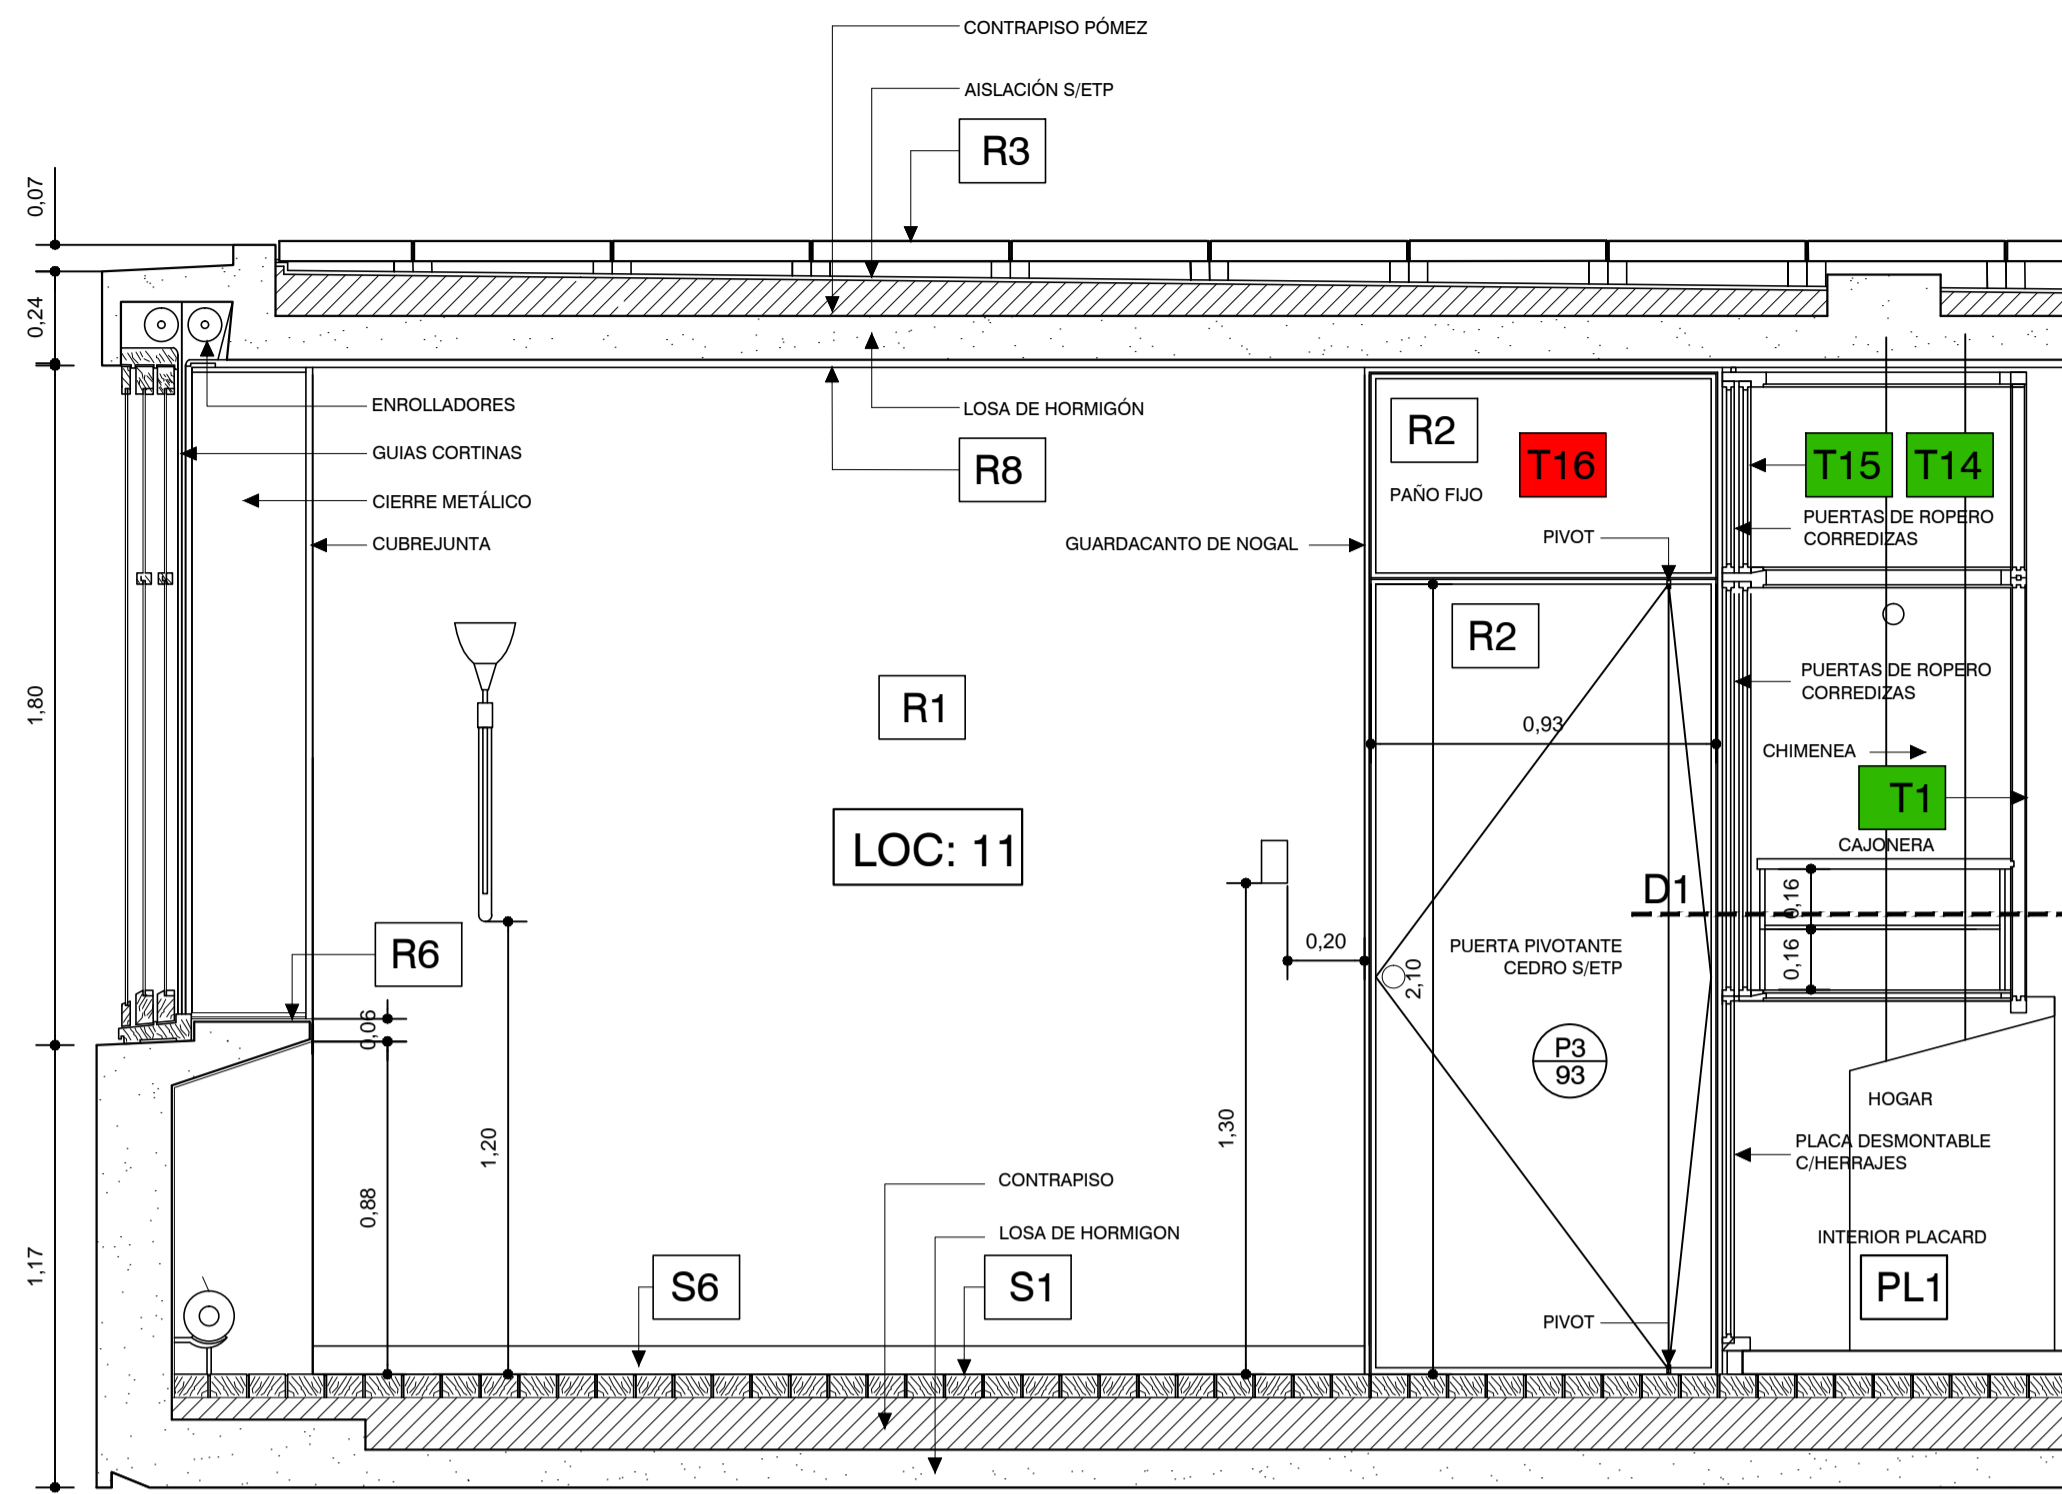

CORTE 15


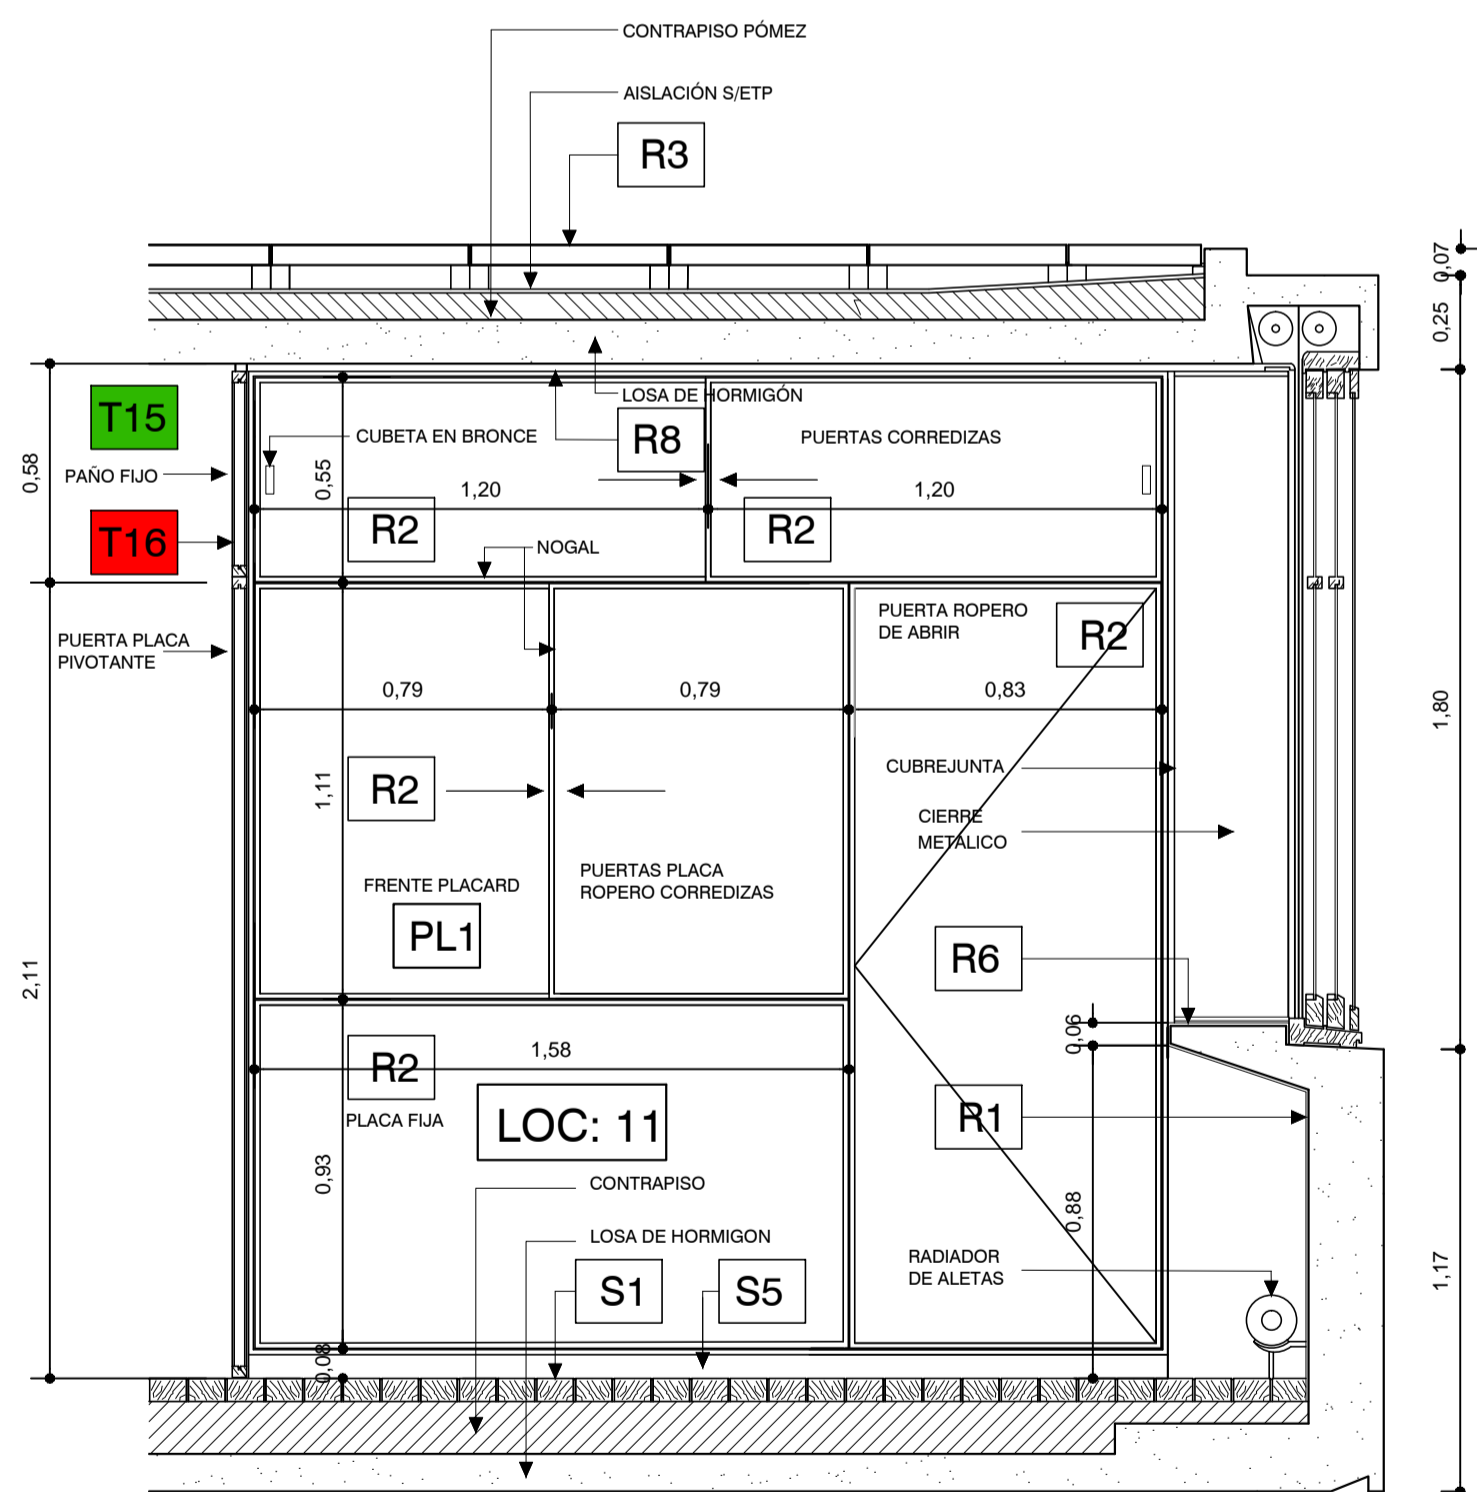


CORTE 16

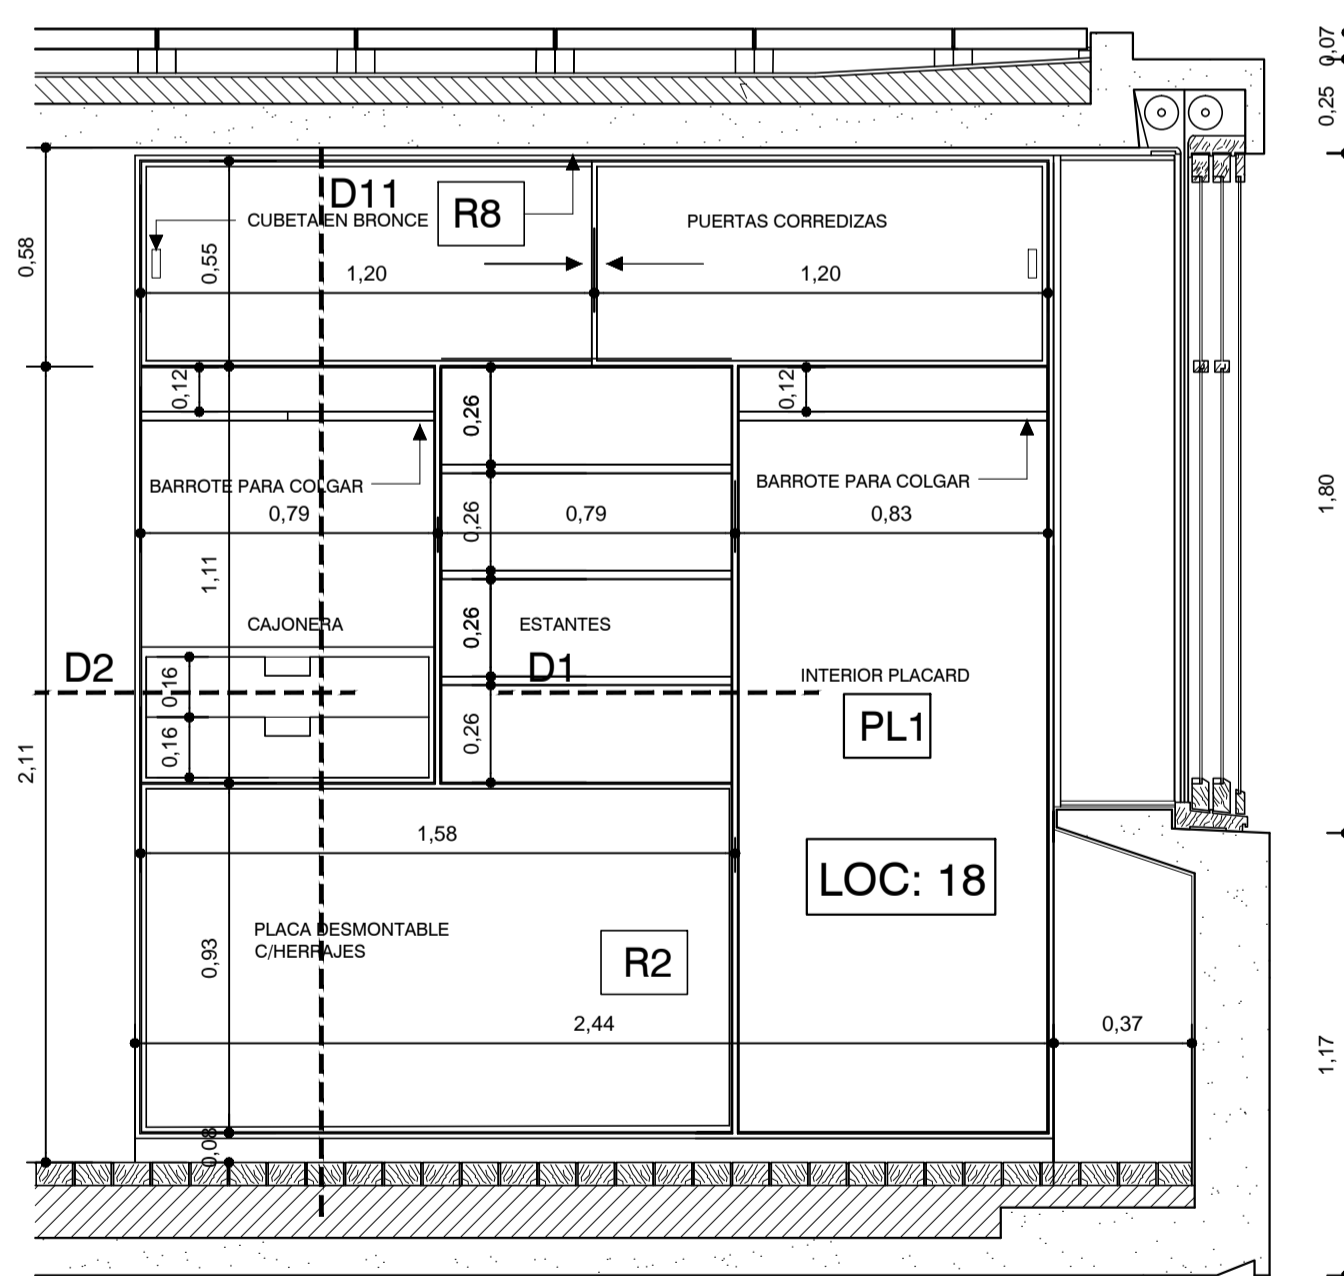


CORTE 16a

DETALLE 1 (S/ESC)

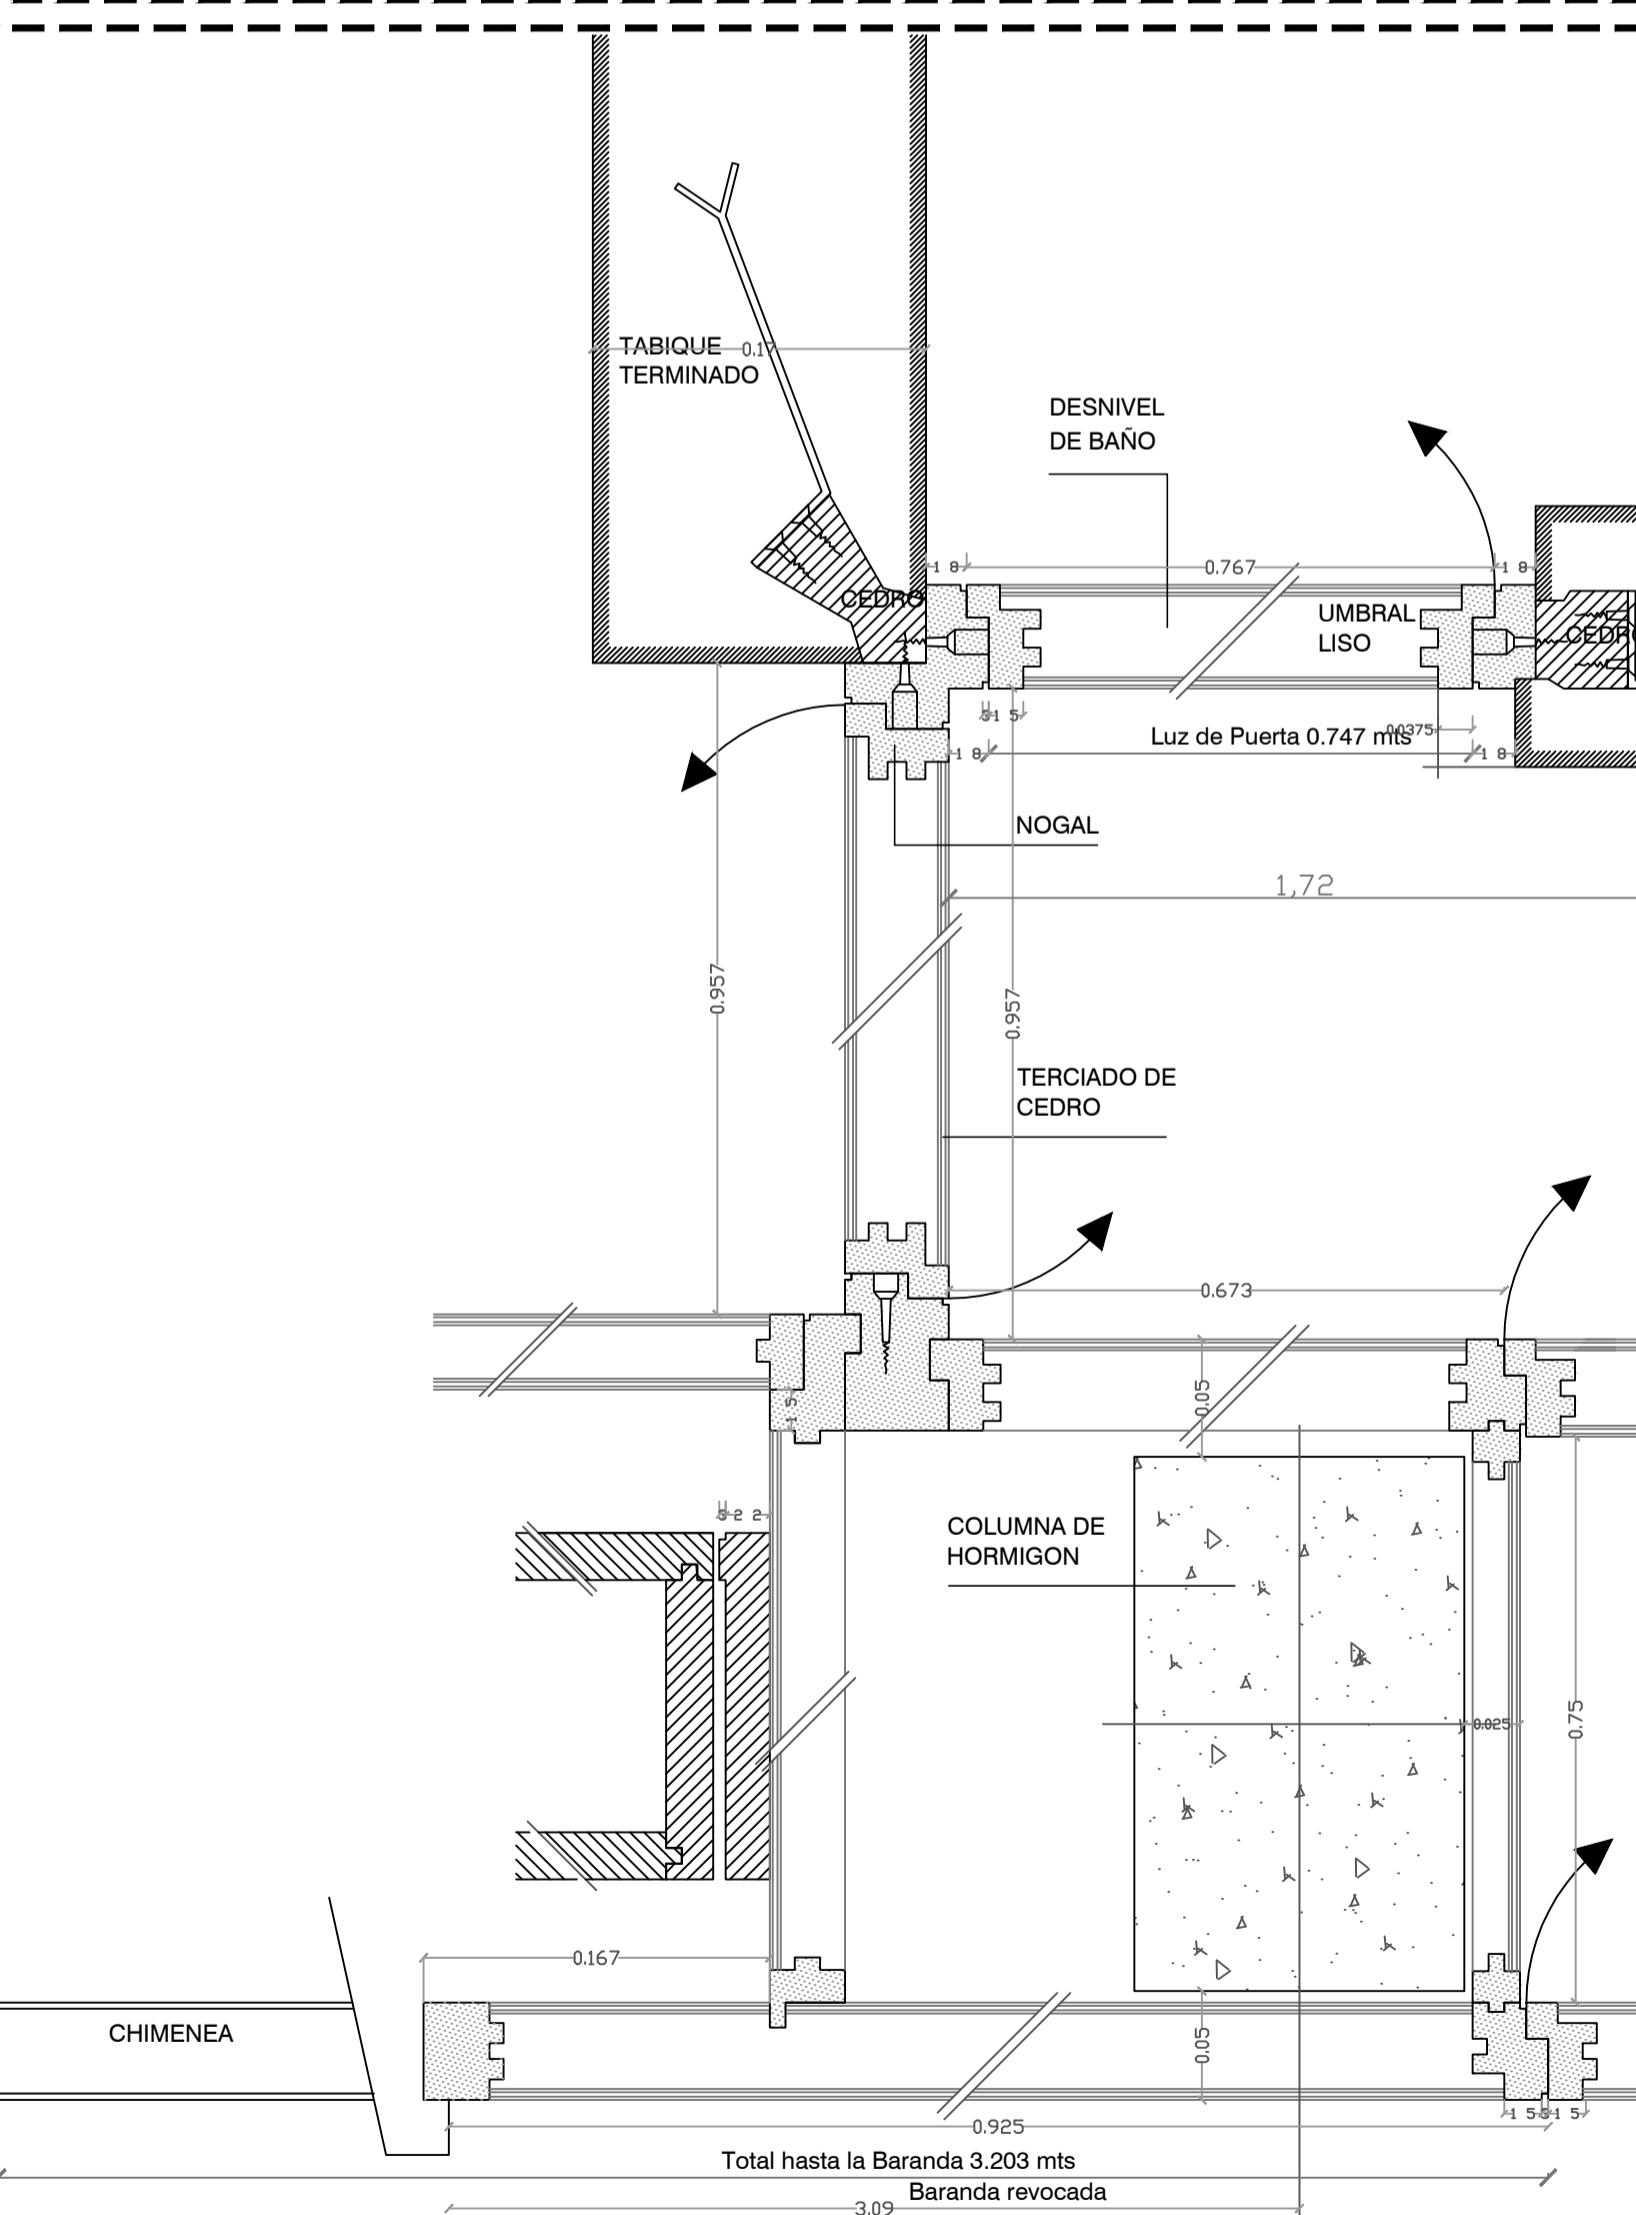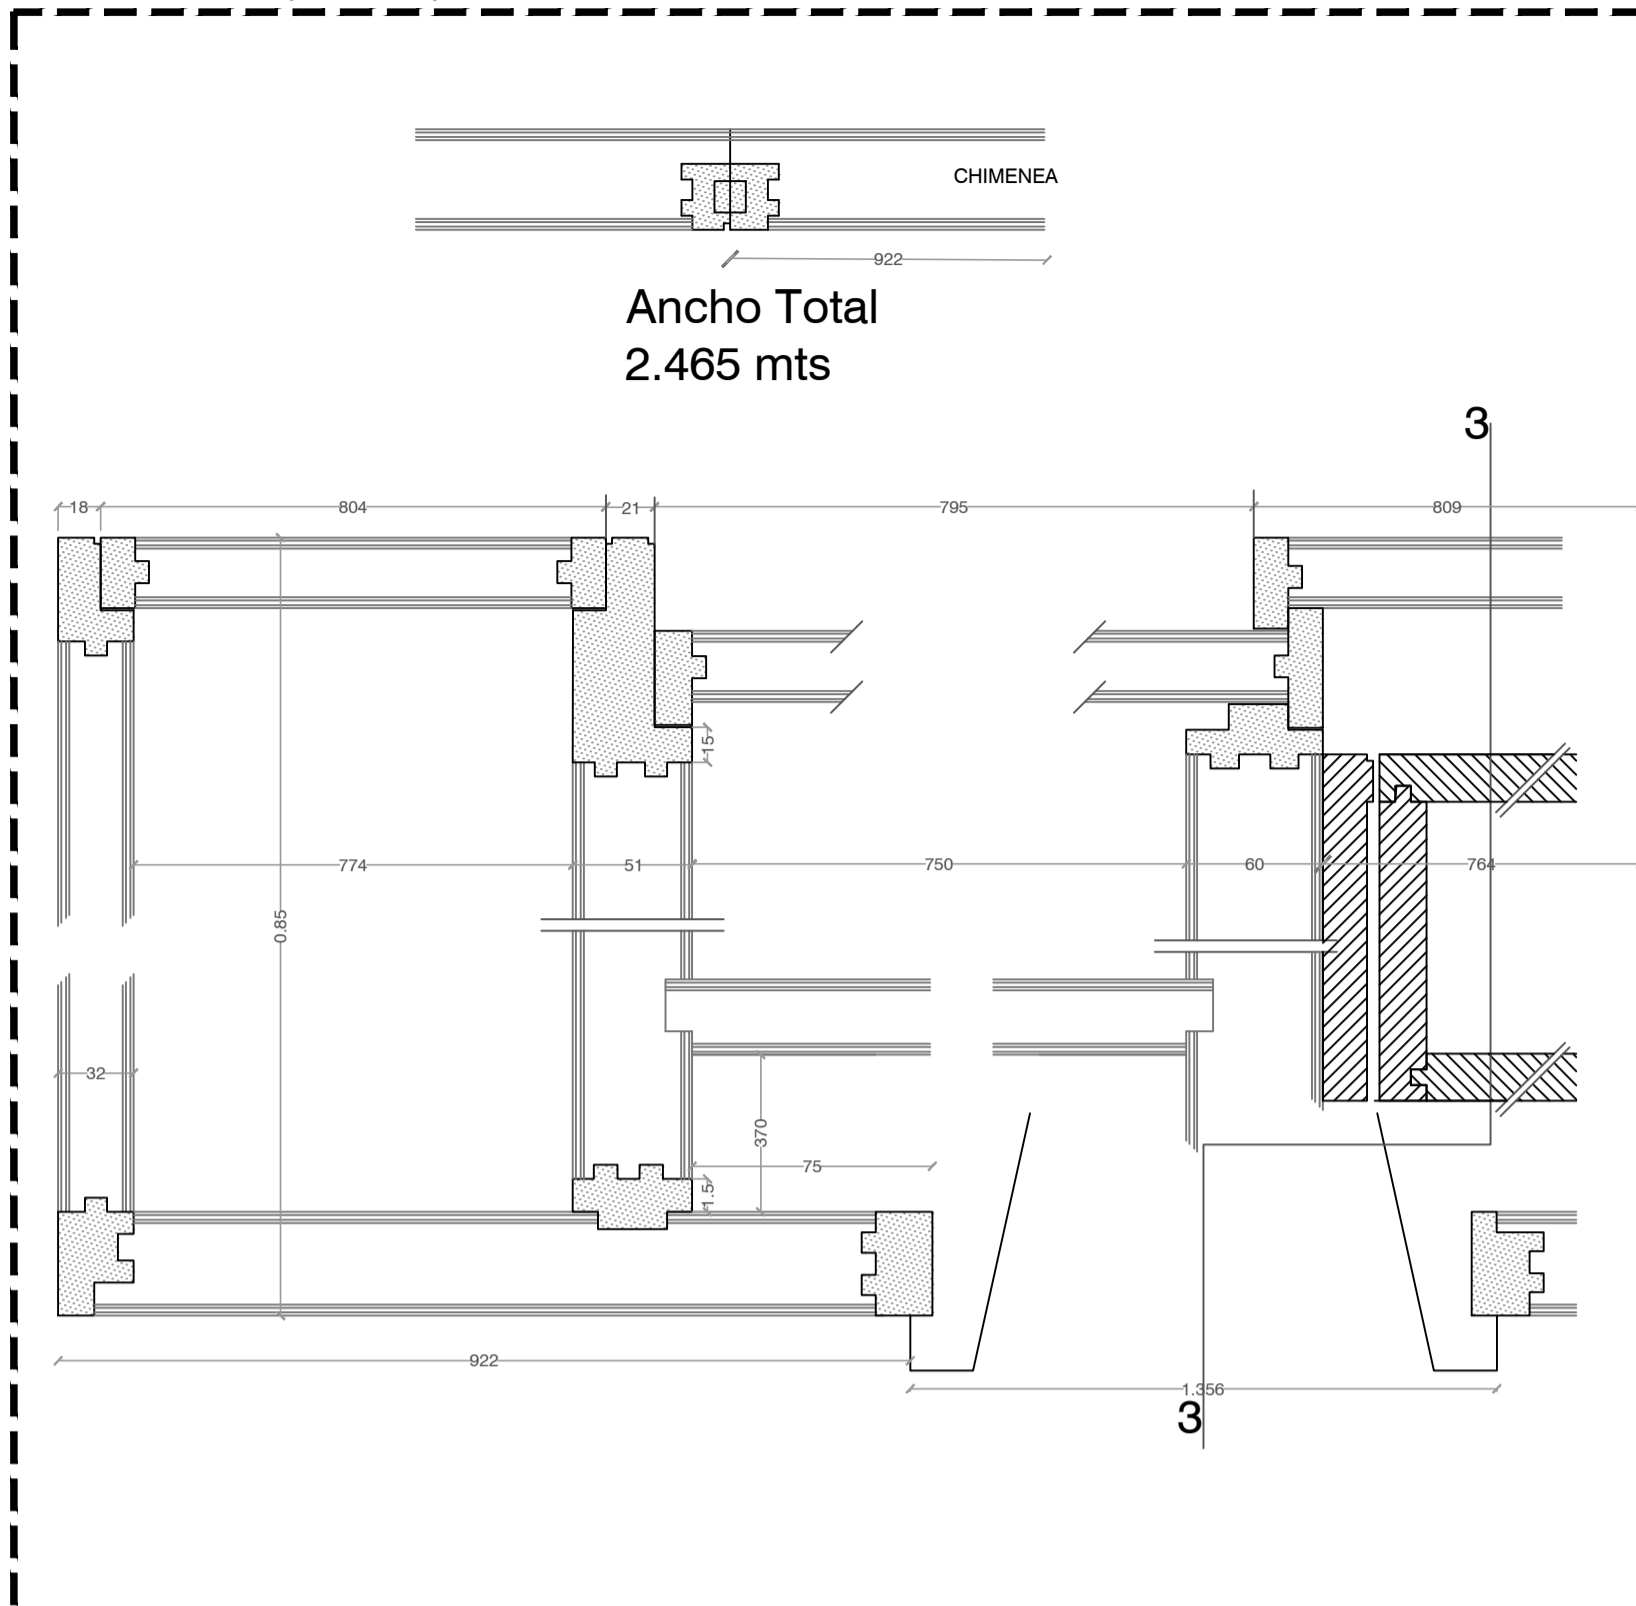

DETALLE 11 (S/ESC) med. en mm.

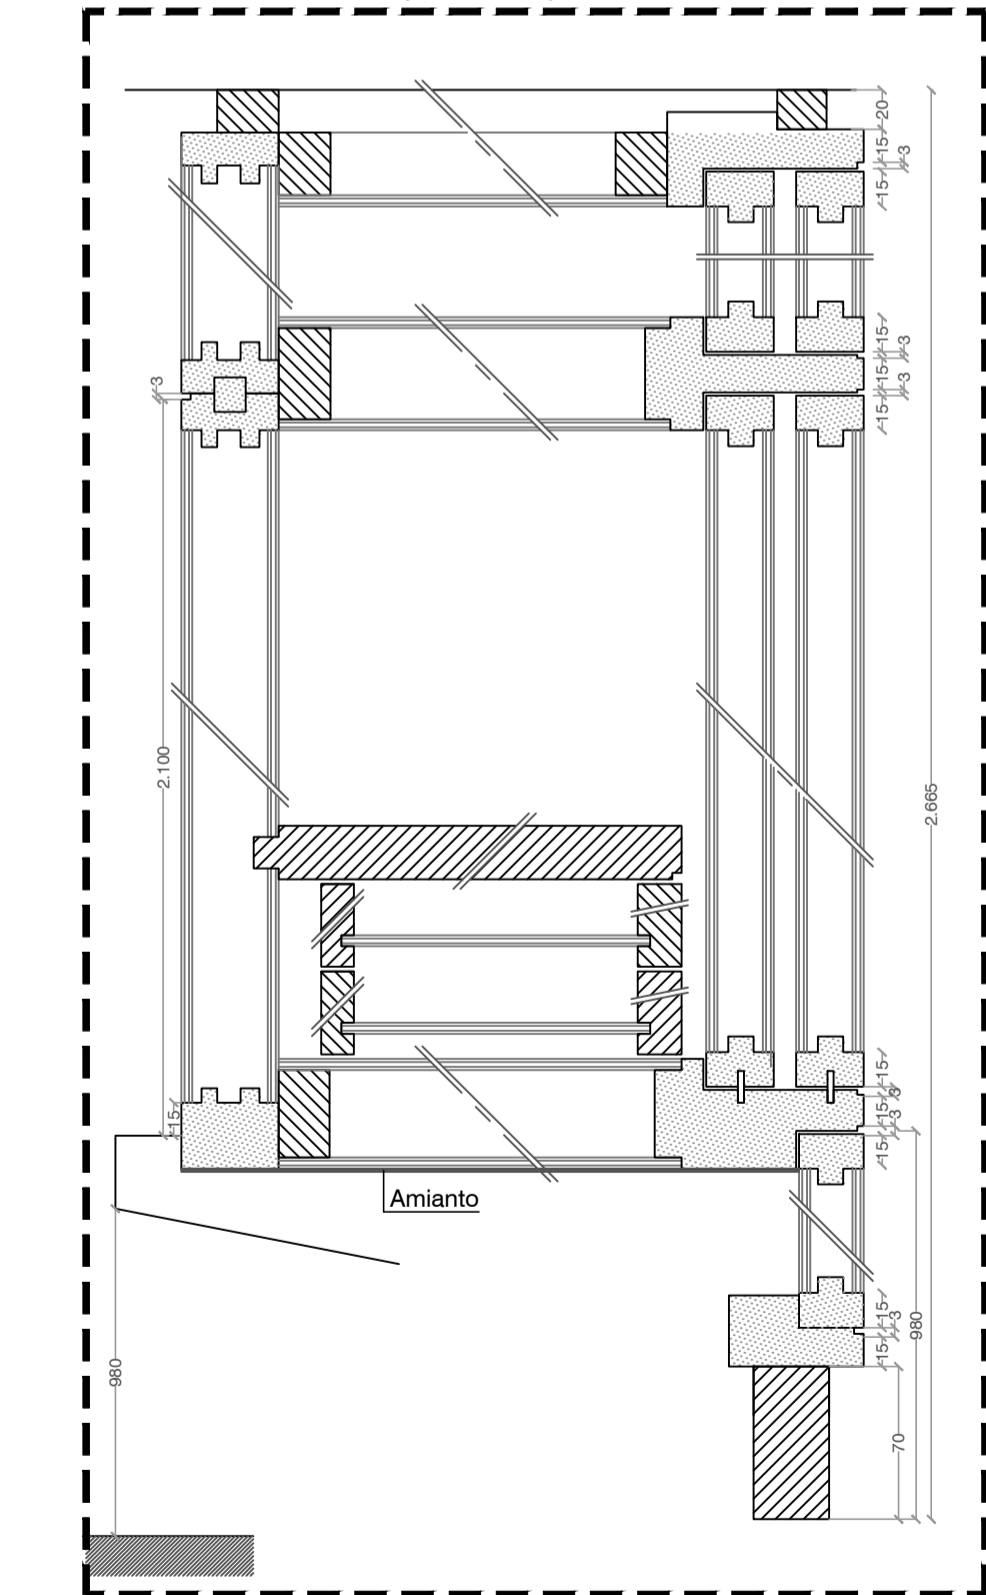

TODAS LAS MEDIDAS SERAN VERIFICADAS EN LA OBRA

TABIQUE:	REVESTIMIENTOS:	SOLIDOS:	REFERENCIA:
T1 TABIQUE EXISTENTE A RESTAURAR	R1 YESO C/ CEMENTO	S1 ADOQUINES DE ALGARROBO A SACAR, TRATAR Y RECOLOCAR S/ETP	1 LUCARNAS A RESTAURAR S/ETP
T2 TABIQUE NUEVO A PROVEER	R2 MADERA DE CEDRO	S2 BALDOSA GRANITICA EN SANITARIOS S/ETP	2 PUERTA TRAMPA A RESTAURAR S/ETP
T3 TABIQUE NUEVO A PROVEER	R3 BALDOSONES H° POMEZ ARMADOS 40x40 cm C/JUNTAS DE 2 cm S/TACOS DE H° 12x12cm variable	S3 BALDOSONES DE PIEDRA MAR DEL PLATA	3 TANQUE A RESTAURAR S/ETP C/REVESTIMIENTO EXTERIOR SUPER IGGAM
T4 TABIQUE NUEVO A PROVEER	R4 H° MARTELINADO (LIMPIAR Y REPARAR S/ETP)	S4 REVESTIMIENTO GRANITICO IN SITU EN ESCALERA, A RESTAURAR S/ETP	4 IDEM R3 S/ETP
T5 TABIQUE NUEVO A PROVEER	R5 REVOQUE DE CEMENTO IMPERPERAL S/ETP	S5 ZOCALO DE MADERA DE 8x2 cm PINTADO	5 CHIMENEAS METALICAS A RESTAURAR S/ETP
T6 TABIQUE NUEVO A PROVEER	R6 REVOQUE SUPER IGGAM	S6 ZOCALO DE CEMENTO BLANCO	6 CHIMENEA METALICA A PROVEER S/ETP
T7 TABIQUE NUEVO A PROVEER	R7 LINOLIUM BLANCO		7 LUCERNARIOS A RESTAURAR Y MODIFICAR S/ETP. REVESTIMIENTO SUPER IGGAM
T8 TABIQUE EXISTENTE A RESTAURAR	R8 CIELORRASO YESO		8 CONTRAPISO A REHACER S/ETP
T22 TABIQUE PLEGABLE S/ETP	R9 ESTERILLADO DE FIBRA NATURAL		9 IMPERMEABILIZACION S/ETP
GUIAS EN CIELORRASO Y PISO PARA TABIQUE 22 S/ETP			10 REJA DE ACCESO PARA LIMPIEZA
			11 BASES DE H° A DEMOLER
			12 PROVEER Y COLOCAR NUEVAS CARPINTERIAS S/ETP

DETALLES:	PLACARES:	LOCALES:
D1 DETALLE 1	PL1 PLACARD 1	PLANTA BAJA:
D2 DETALLE 2	PL2 PLACARD 2	01- Acceso Exterior
D3 DETALLE 3	PL3 PLACARD 3	02- Hall Principal
D4 DETALLE 4	PL4 PLACARD 4	03- Hall Servicios
D5 DETALLE 5	PL5 PLACARD 5	04- Toilette
D6 DETALLE 6		05- Escalera Principal
D7 DETALLE 7		06- Acceso Secundario
D8 DETALLE 8		07- Hall Secundario
D9 DETALLE 9		08- S.M. Caldera
D10 DETALLE 10		09- Escalera Secundaria
		PLANTA ALTA:
		10- Estar
		11- Escritorio
		12- Hall Distribución
		13- Sanitario
		14- Dormitorio Principal
		15- Dormitorio
		16- Hall Distribución
		17- Sanitario
		18- Dormitorio
		19- Oficina/Cocina
		20- Acceso Servicio
		21- Estudio
		PLANTA AZOTEA:
		22- Terraza

REFERENCIAS

PLANO NO APTO PARA CONSTRUCCION.

EL PRESENTE PLANO INDICATIVO, LA CONTRATISTA CONFECCIONARA LOS PLANOS DEFINITIVOS, QUE DEBERAN SER APROBADOS POR LA INSPECCION DE OBRA. EL PLANO PRESENTADO POR LA CONTRATISTA ESTARA EN UN TOPO GRAFICO CON COORDENADAS Y ALTIMETRIA INCLUIDAS.

TODAS LAS MEDIDAS Y PROCEDES DE VERIFICACION EN OBRA POR EL CONTRATISTA.

TODOS LOS DATOS DE CONSTRUCTIVO DEBEN CONCORDAR Y CONTROLARSE EN OBRA.

REVISION	FECHA	DESCRIPCION


Secretaría de Planificación Territorial y Coordinación de Obra Pública
Dirección Nacional de Planificación y Diseño de Obra Pública

Ministerio del Interior,
Obras Públicas y Vivienda
Presidencia de la Nación


Beneficiario:

Obra: Casa del Puente/ Casa del Arroyo
Plano: Corte 15, 16 y 16a - Detalle 1, 2 y 11
Fecha: Julio 2019
Escala: 1:20
Revisó:


Plano N°
CP-A-D08

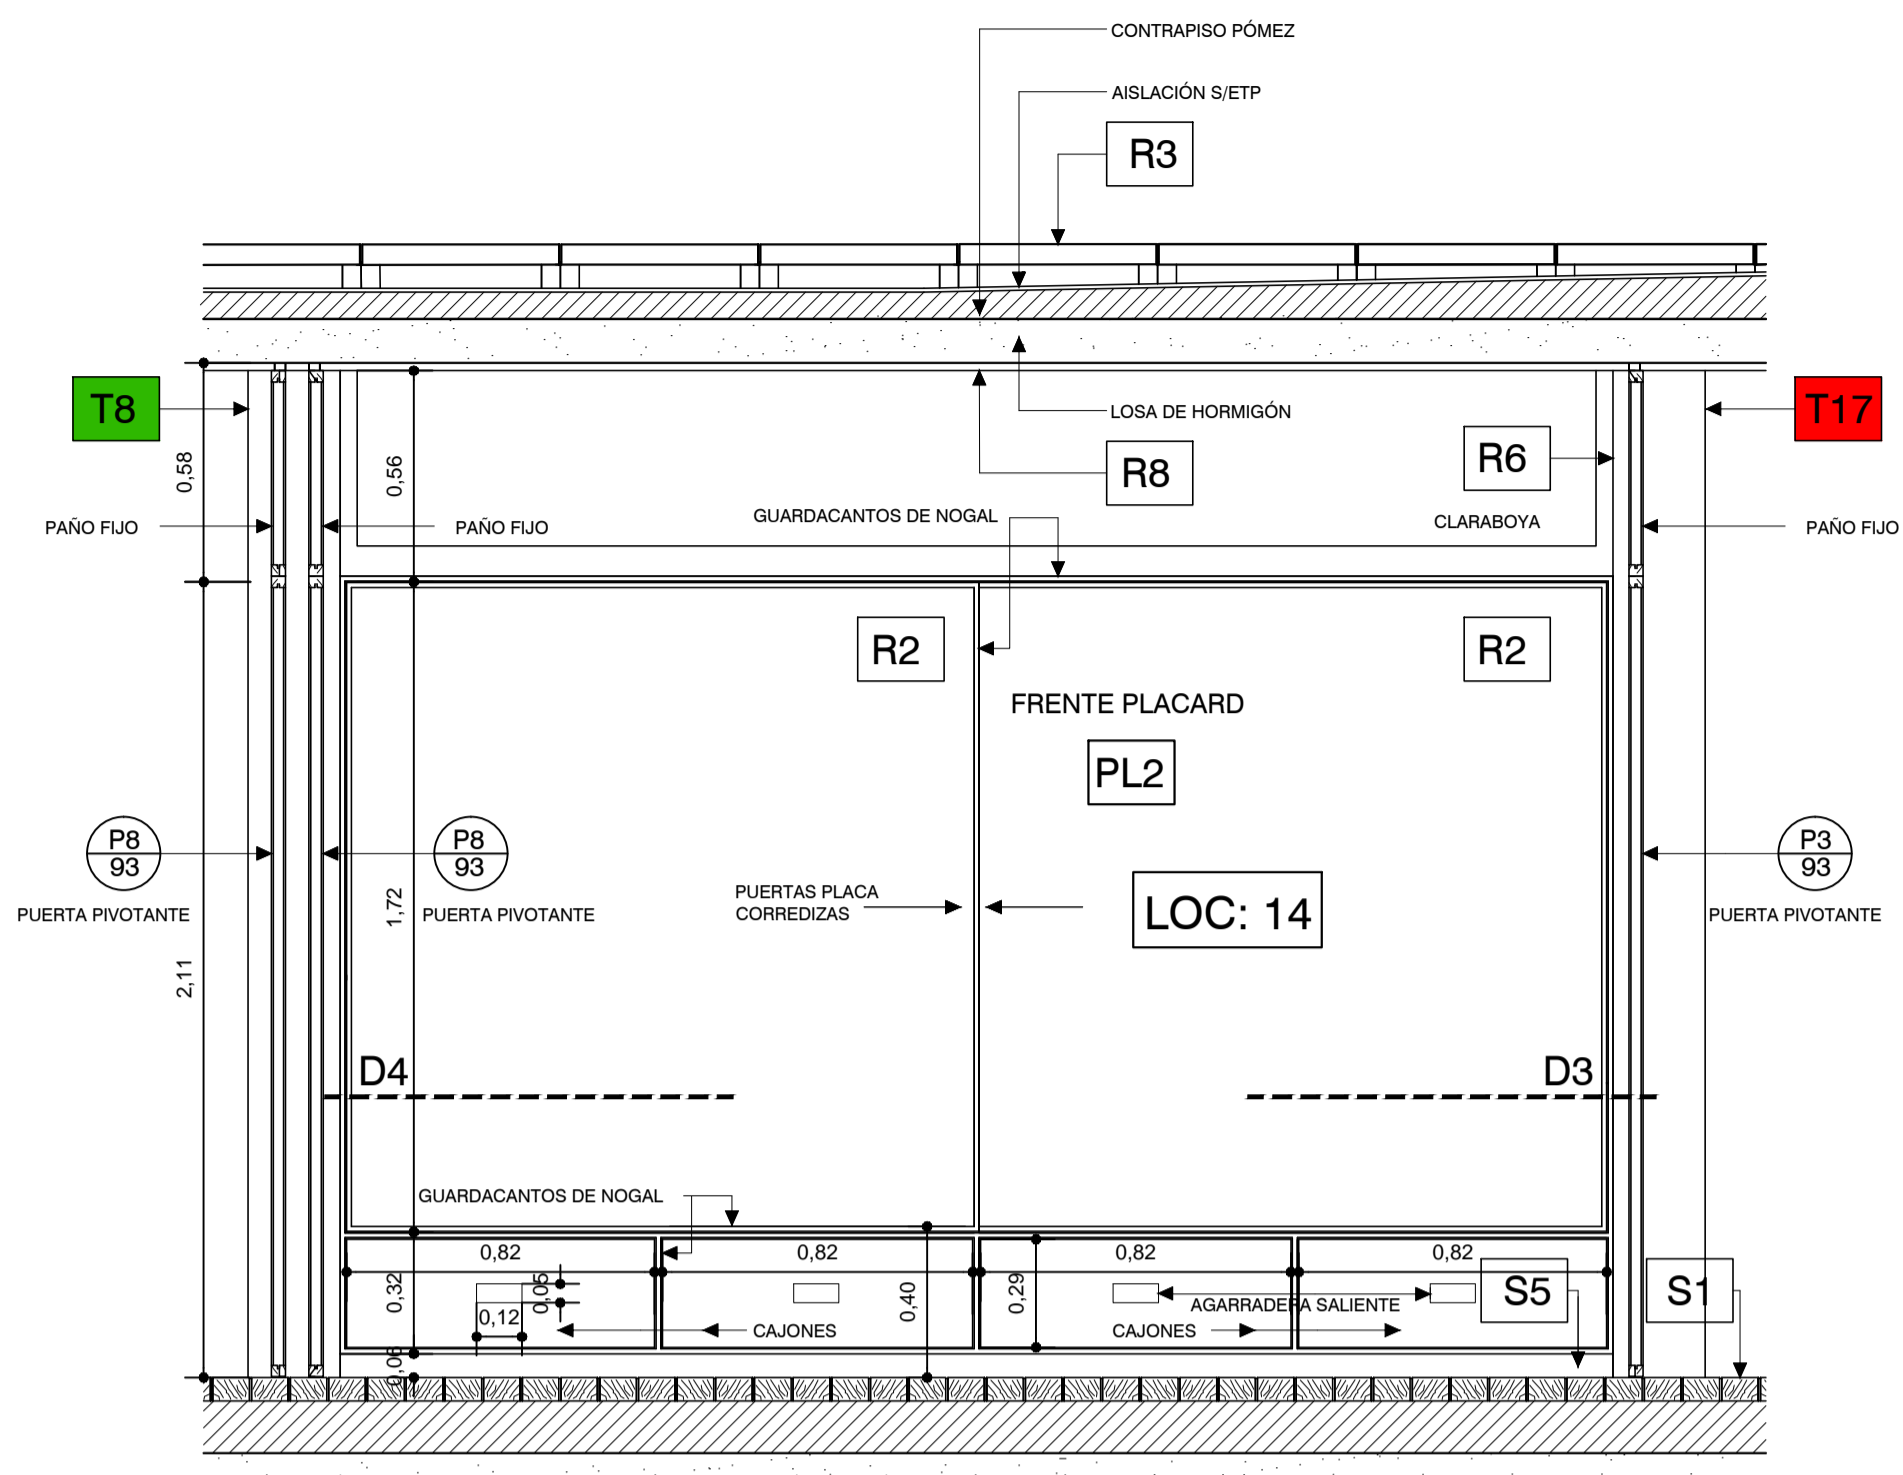

CORTE 17

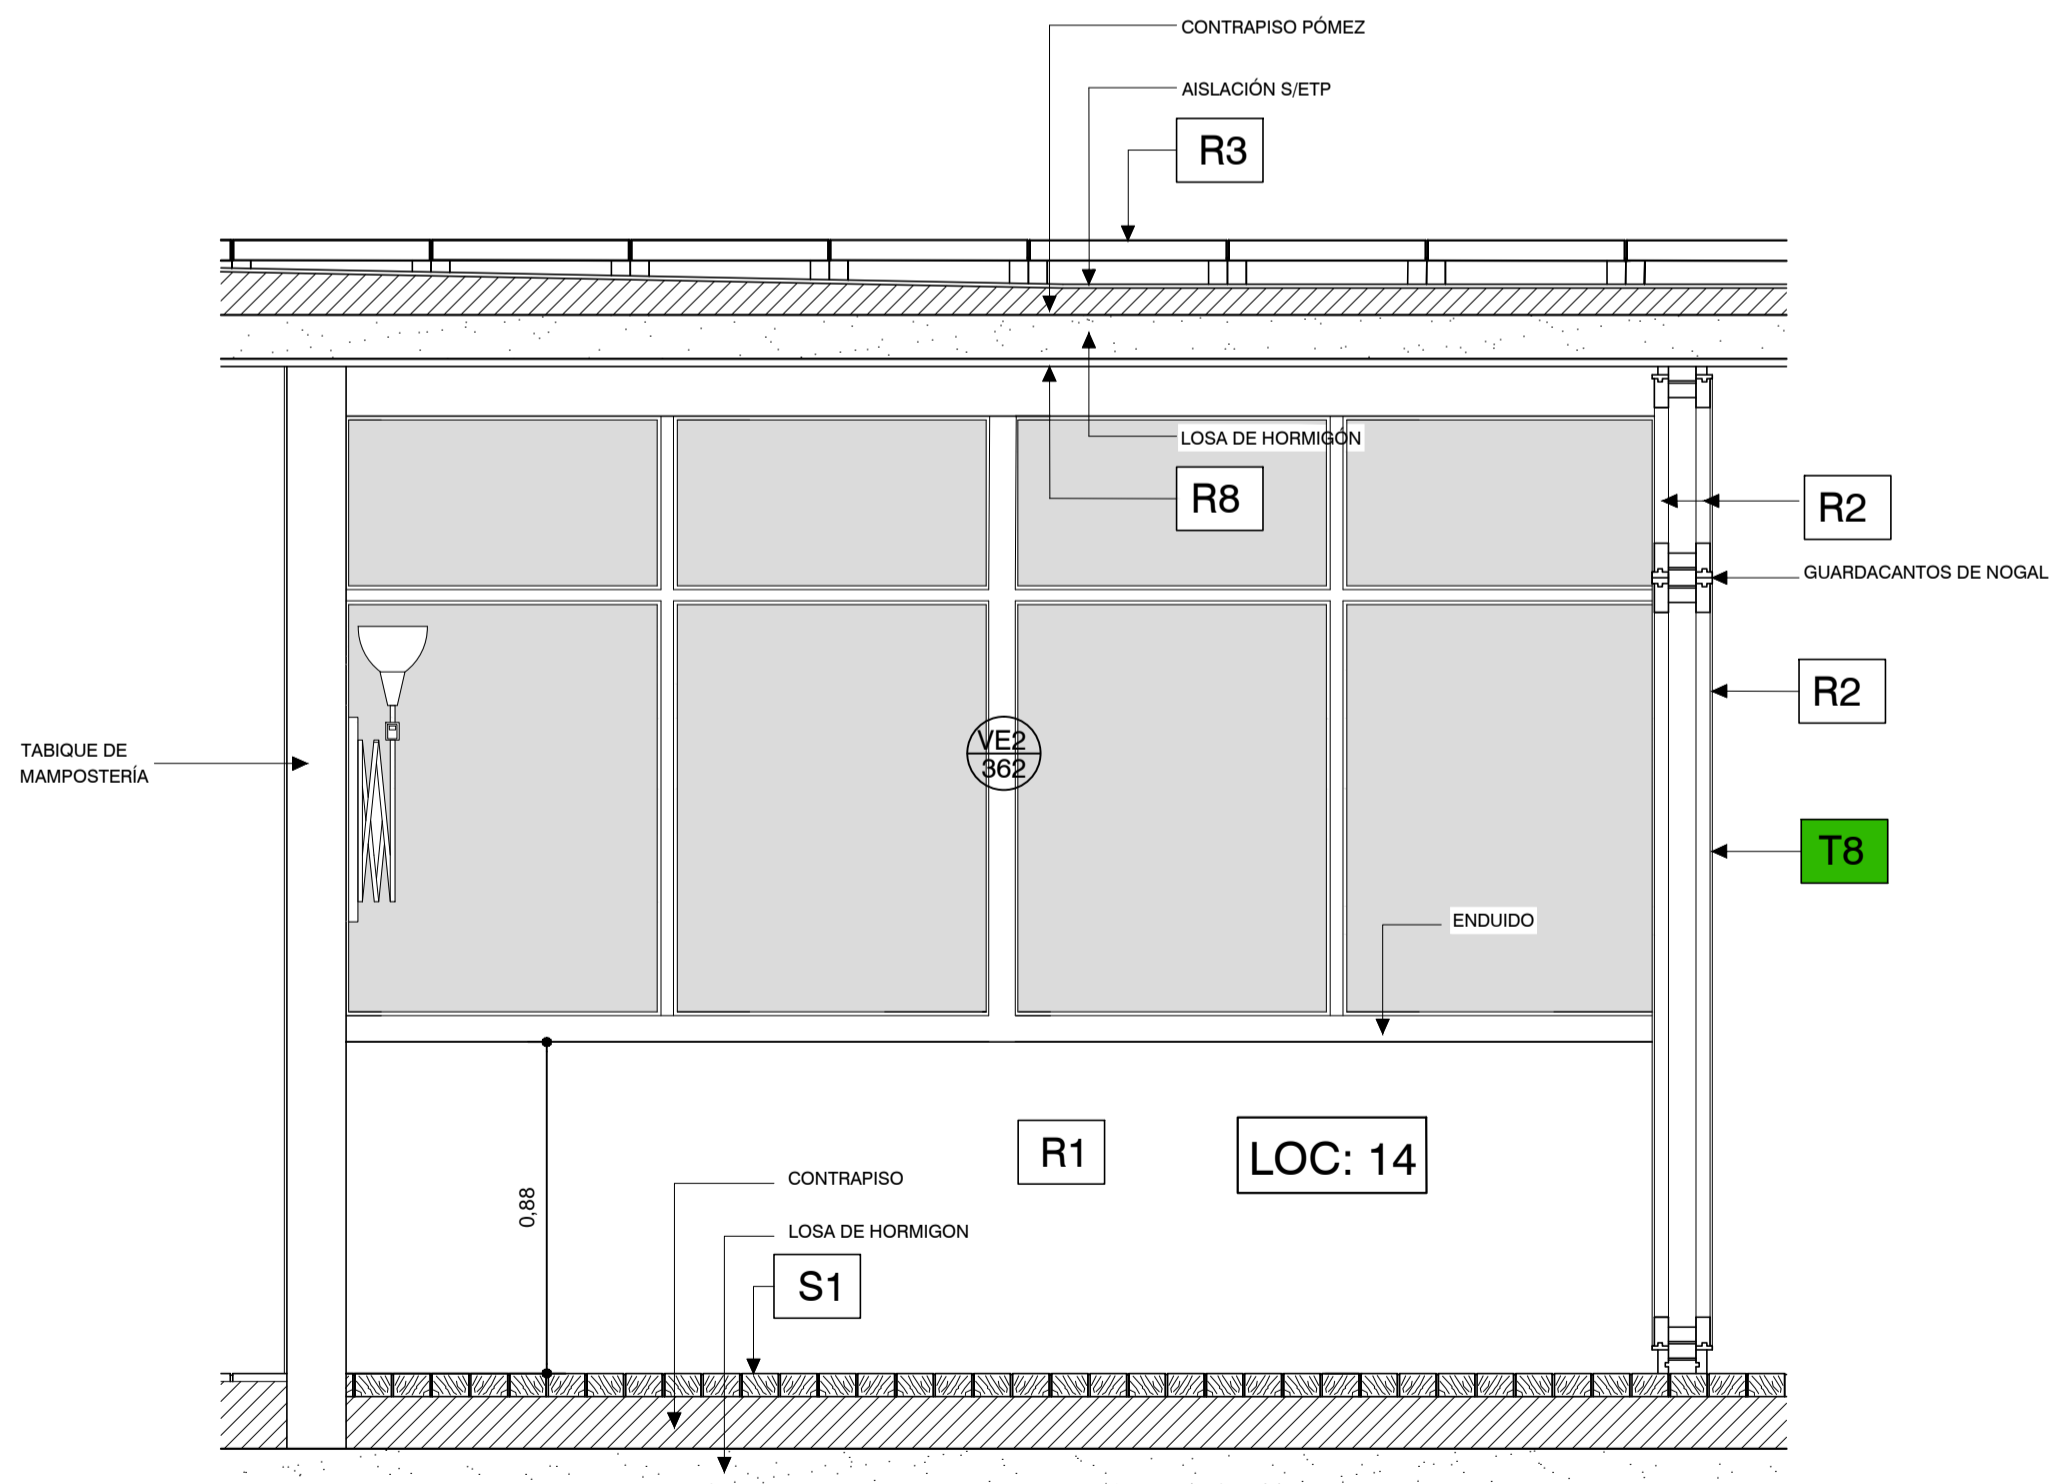


CORTE 18

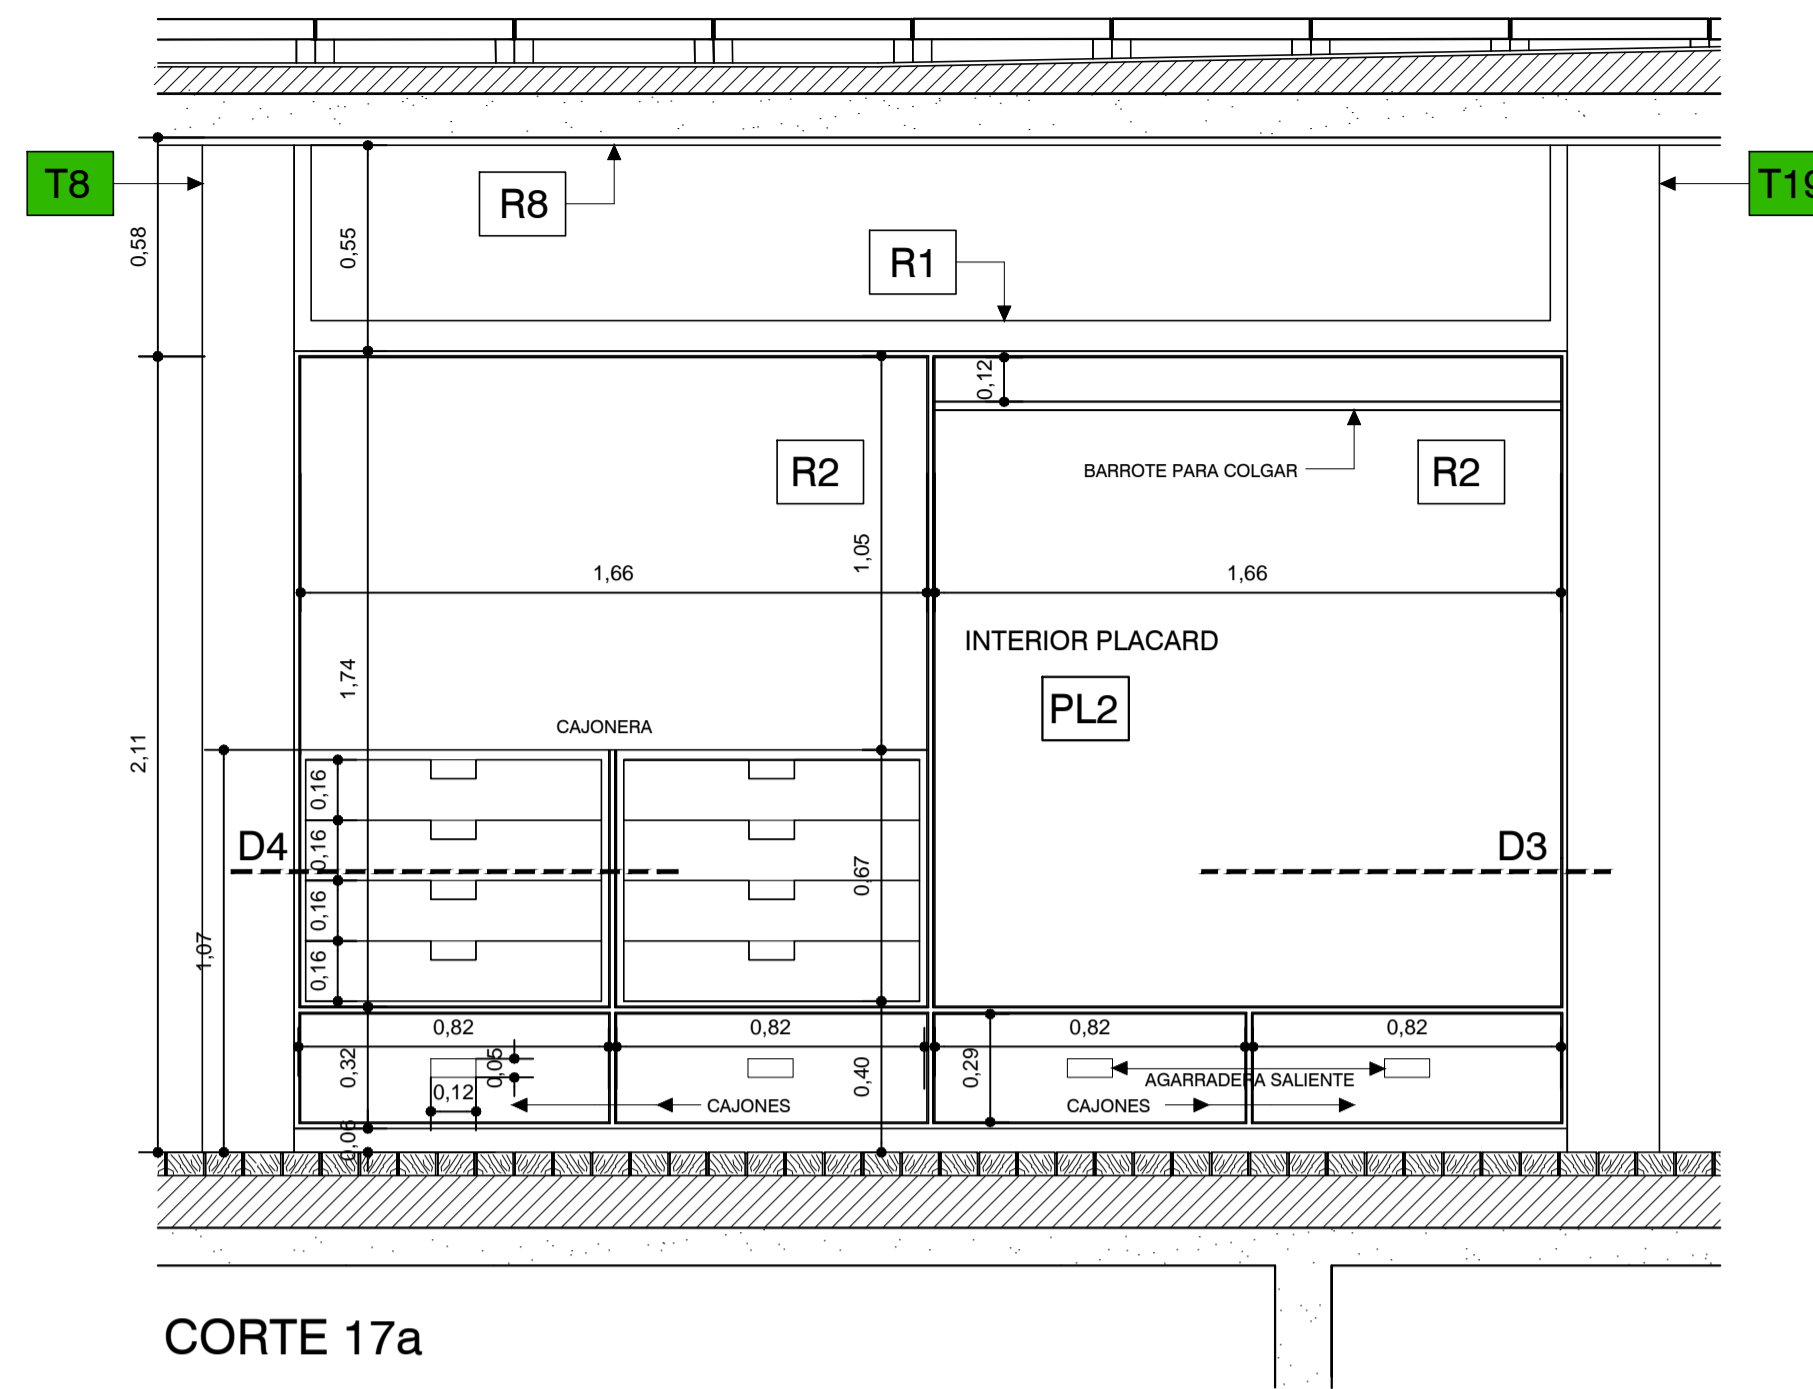

CORTE 17a

DETALLE 3 (S/ESC)

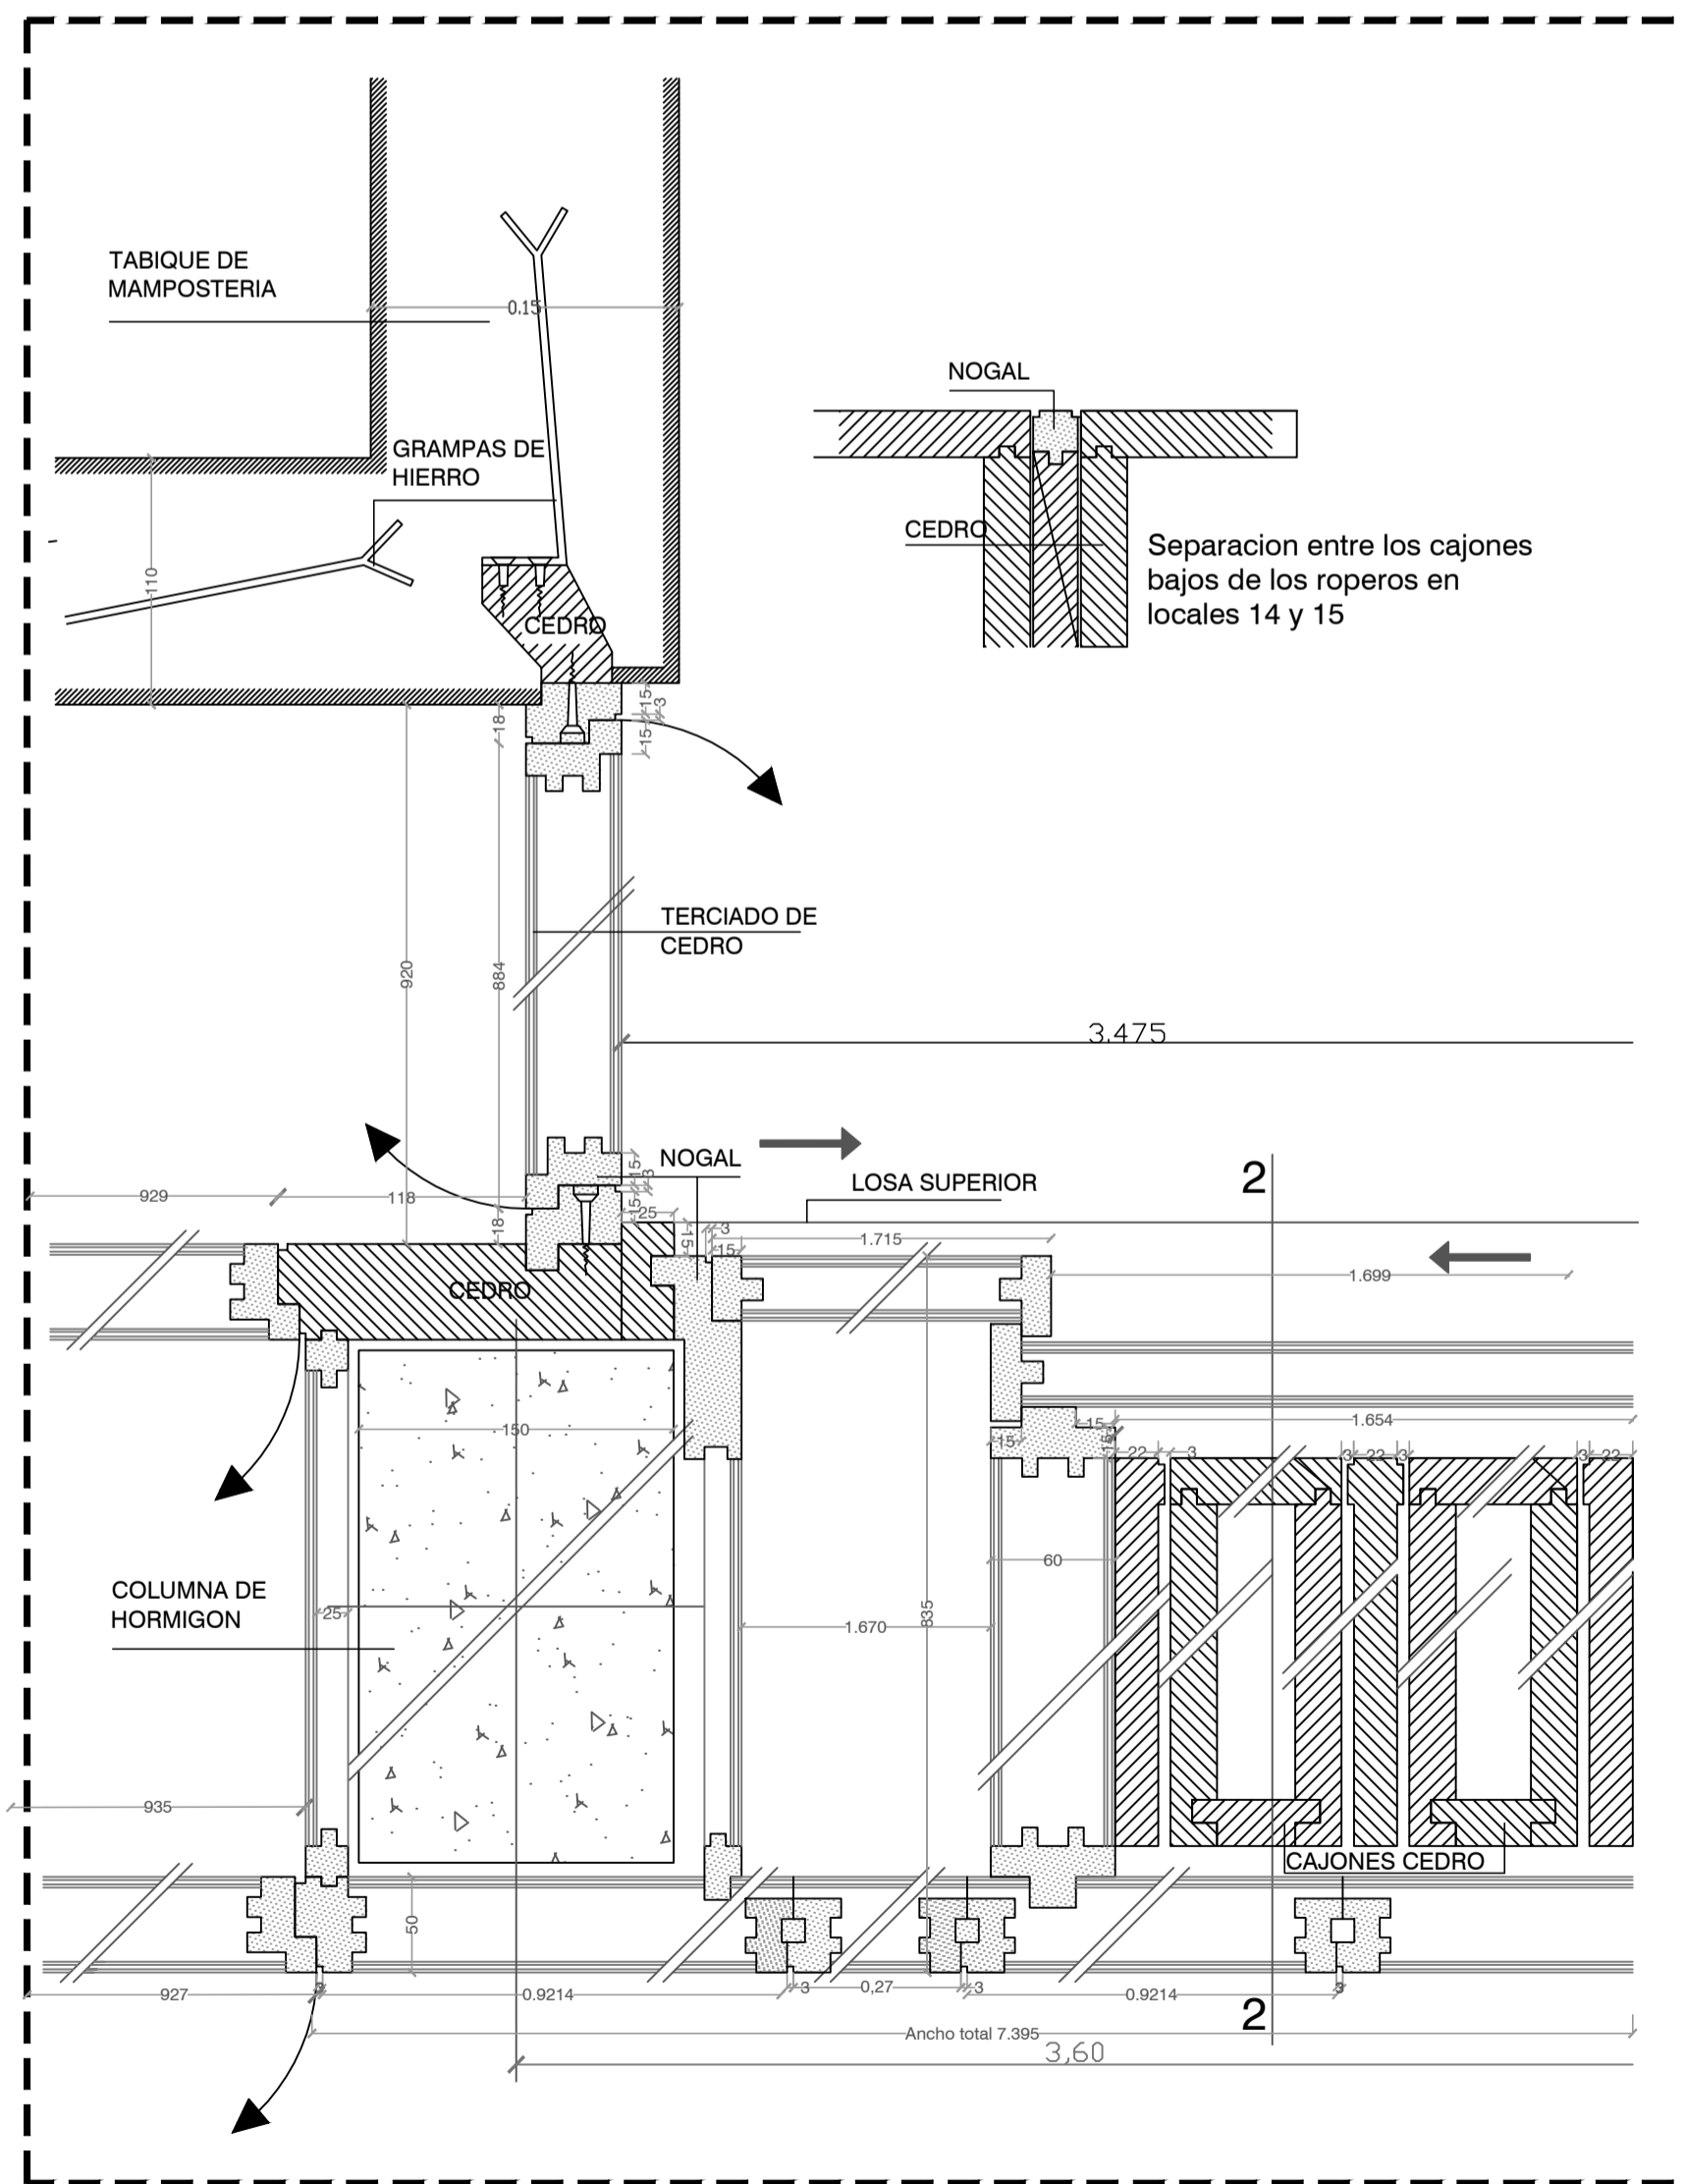

TODAS LAS MEDIDAS SERAN VERIFICADAS EN LA OBRA

TABIQUES:	REVESTIMIENTOS:	SOLADOS:	REFERENCIA:
T8 TABIQUE EXISTENTE A RESTAURAR	R1 YESO C/ CEMENTO	S1 ADOQUINES DE ALGARROBO A SACAR, TRATAR Y RECOLOCAR S/ETP	1 LUCARNAS A RESTAURAR S/ETP
T9 TABIQUE NUEVO A PROVEER	R2 MEDERA DE CEDRO	S2 BALDOSA GRANITICA EN SANITARIOS S/ETP	2 FUERTA TRAMPA A RESTAURAR S/ETP
T10 TABIQUE NUEVO A PROVEER	R3 BALDOSONES H° POMEZ ARMADOS 40x40 cm C/JUNTAS DE 2 cm S/TACOS DE H° 12x12xh variable	S3 BALDOSONES DE PIEDRA MAR DEL PLATA	3 TANQUE A RESTAURAR S/ETP C/REVESTIMIENTO EXTERIOR SUPER IGGAM
T11 TABIQUE NUEVO A PROVEER	R4 H° MARTELINADO (LIMPIAR Y REPARAR S/ETP)	S4 REVESTIMIENTO GRANITICO IN SITU EN ESCALERA, A RESTAURAR S/ETP	4 IDEM R3 S/ETP
T12 TABIQUE NUEVO A PROVEER	R5 REVOQUE DE CEMENTO IMPERMEABLE S/ETP	S5 ZOCALO DE MADERA DE 8x2 cm PINTADO	5 CHIMENAS METALICAS A RESTAURAR S/ETP
T13 TABIQUE NUEVO A PROVEER	R6 REVOQUE SUPER IGGAM	S6 ZOCALO DE CEMENTO BLANCO	6 CHIMENEA METALICA A PROVEER S/ETP
T14 TABIQUE NUEVO A PROVEER	R7 LINOLIUM BLANCO		7 LUCERNARIOS A RESTAURAR Y MODIFICAR S/ETP. REVESTIMIENTO SUPER IGGAM
T15 TABIQUE NUEVO A PROVEER	R8 CIELORRASO YESO		8 CONTRAPISO A REHACER S/ETP
T16 TABIQUE EXISTENTE A RESTAURAR	R9 ESTERILLADO DE FIBRA NATURAL		9 IMPERMEABILIZACION S/ETP
T17 TABIQUE EXISTENTE A RESTAURAR			10 REJA DE ACCESO PARA LIMPIEZA
T18 TABIQUE EXISTENTE A RESTAURAR			11 BASES DE H°A° A DEMOLER
T19 TABIQUE NUEVO A PROVEER			12 PROVEER Y COLOCAR NUEVAS CARPINTERIAS S/ETP

DETALLES:	PLACARES:	LOCALES:
D1 DETALLE 1	PL1 PLACARD 1	LOC: N°
D2 DETALLE 2	PL2 PLACARD 2	PLANTA BAJA:
D3 DETALLE 3	PL3 PLACARD 3	01- Acceso Exterior
D4 DETALLE 4	PL4 PLACARD 4	02- Hall Principal
D5 DETALLE 5	PL5 PLACARD 5	03- Hall Servicios
D6 DETALLE 6		04- Toilete
D7 DETALLE 7		05- Escalera Principal
D8 DETALLE 8		06- Acceso Secundario
D9 DETALLE 9		07- Hall Secundario
D10 DETALLE 10		08- S.M. Caldera
		09- Escalera Secundaria
		PLANTA ALTA:
		10- Estar
		11- Escritorio
		12- Hall Distribución
		13- Sanitario
		14- Dormitorio Principal
		15- Dormitorio
		16- Hall Distribución
		17- Sanitario
		18- Dormitorio
		19- Office/Cocina
		20- Acceso Servicio
		21- Estudio
		PLANTA AZOTEA:
		22- Terraza

REFERENCIAS

PLANO NO APTO PARA CONSTRUCCION.

EL PRESENTE PLANO INDICATIVO, LA CONTRATISTA CONFECCIONARA LOS PLANOS DEFINITIVOS, QUE DEBERAN SER APROBADOS POR LA INSPECCION DE OBRA. EL PLANO PRESENTADO POR LA CONTRATISTA ESTARA EN UN TOPO GRAFICO CON LA MEMORIA INDICADA.

TODAS LAS MEDIDAS Y PROCEDES DE VERIFICACION EN OBRA POR EL CONTRATISTA.

TODOS LOS PLANOS CONSTRUCTIVOS SERAN COORDINADOS Y CONTROLADOS EN OBRA.

REVISION	FECHA	DESCRIPCION

Secretaría de Planificación Territorial y Coordinación de Obra Pública
Dirección Nacional de Planificación y Diseño de Obra Pública

Ministerio del Interior,
Obras Públicas y Vivienda
Presidencia de la Nación

Beneficiario:

Obra: Casa del Puente/ Casa del Arroyo
Plano: Corte 17, 17a y 18 - Detalle 3
Fecha: Julio 2019
Escala: 1:20
Revisó:

Plano N°
CP-A.009