



CORTE 17

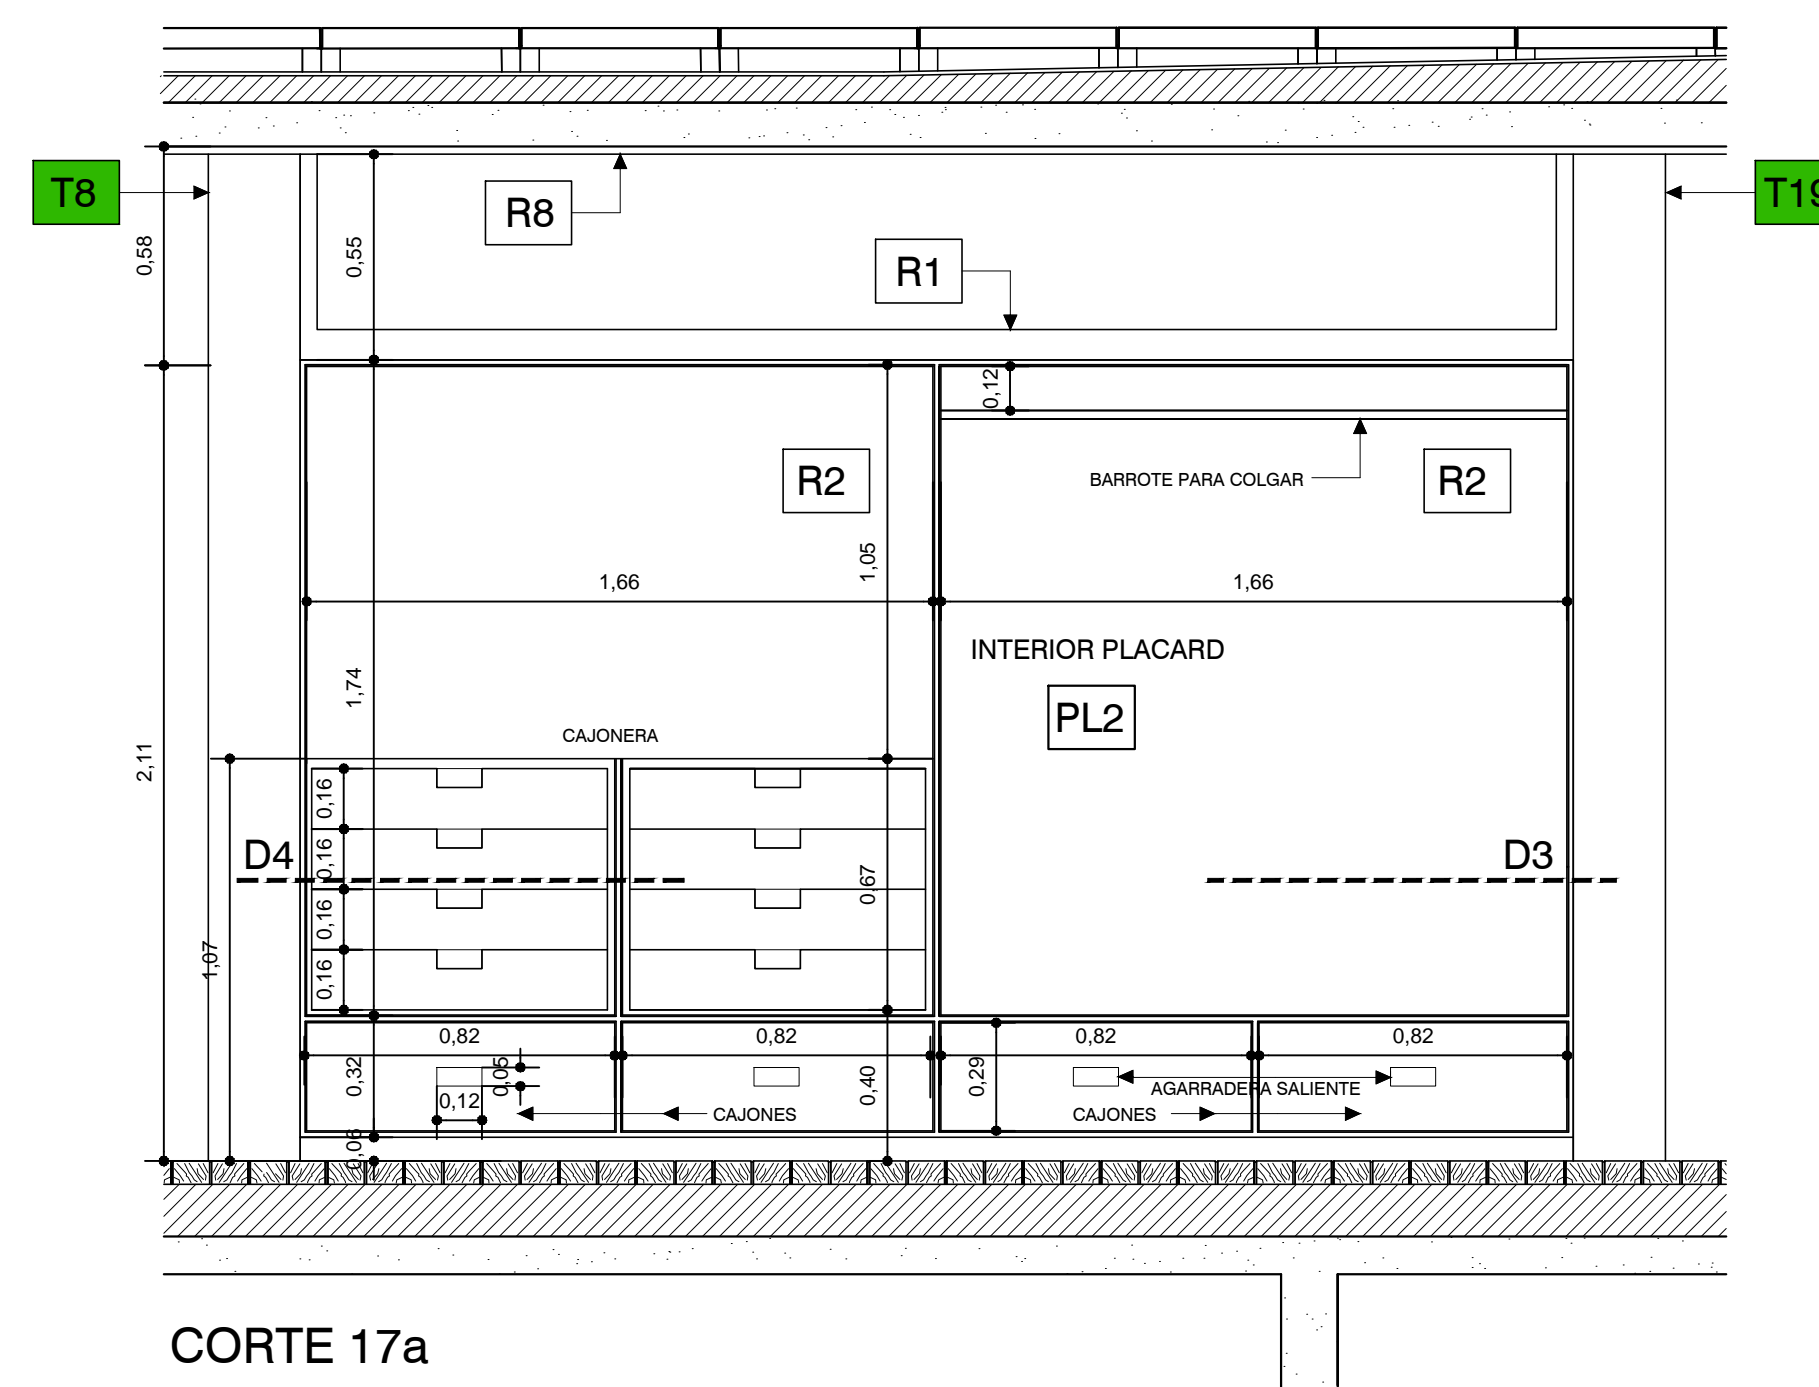


CORTE 17a

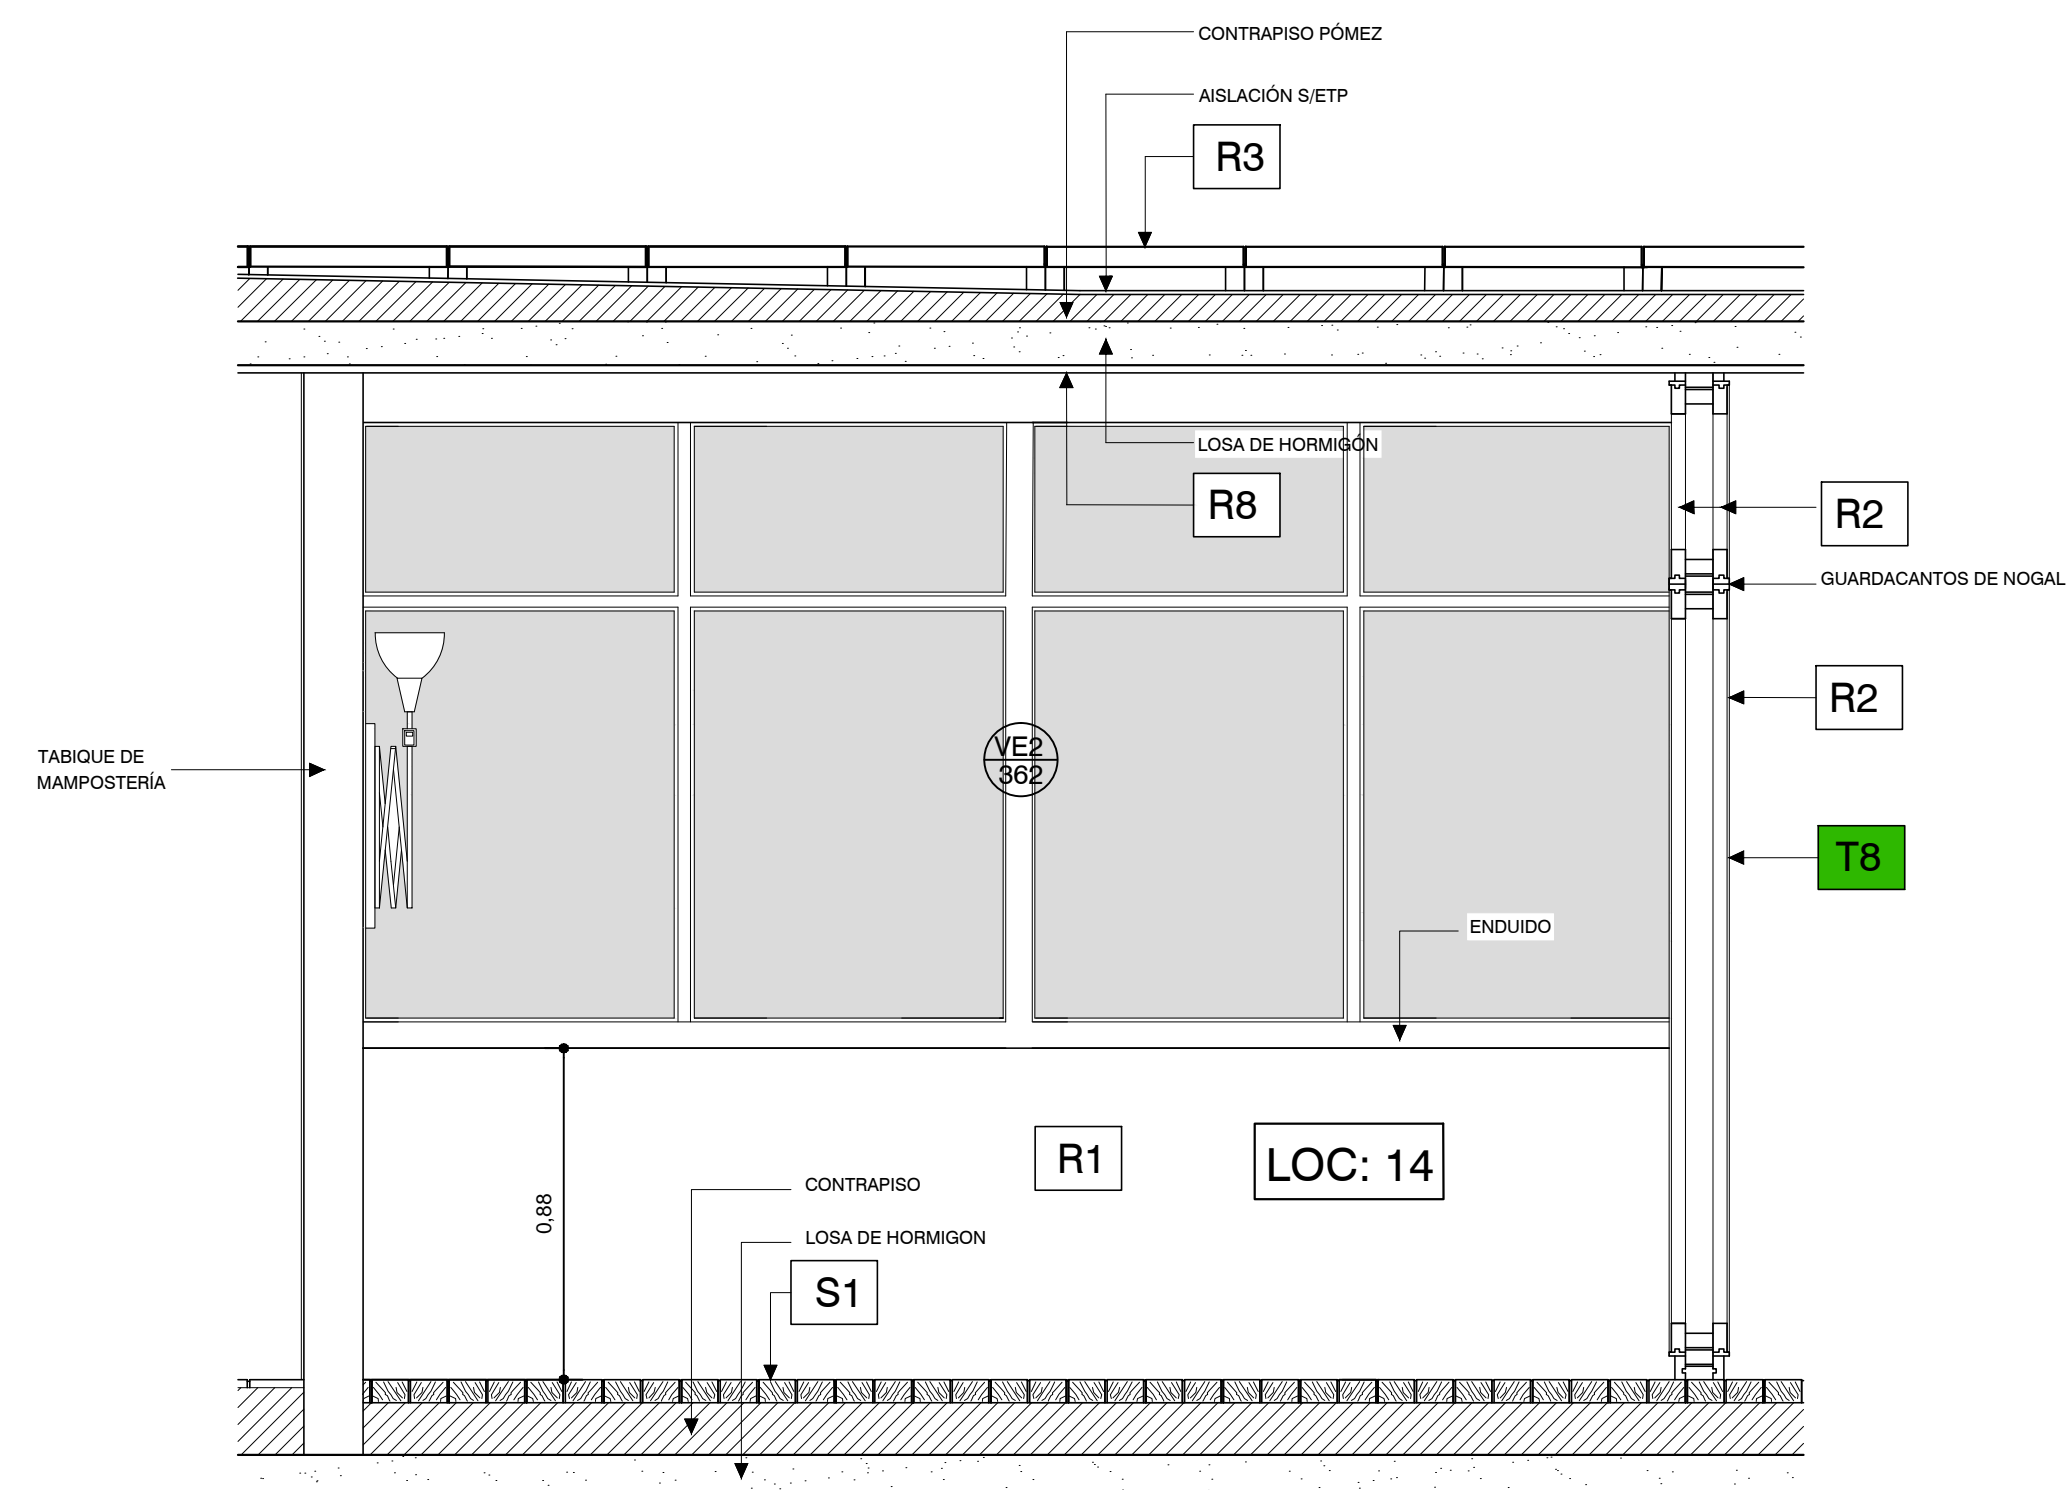

CORTE 18

DETALLE 3 (S/ESC)

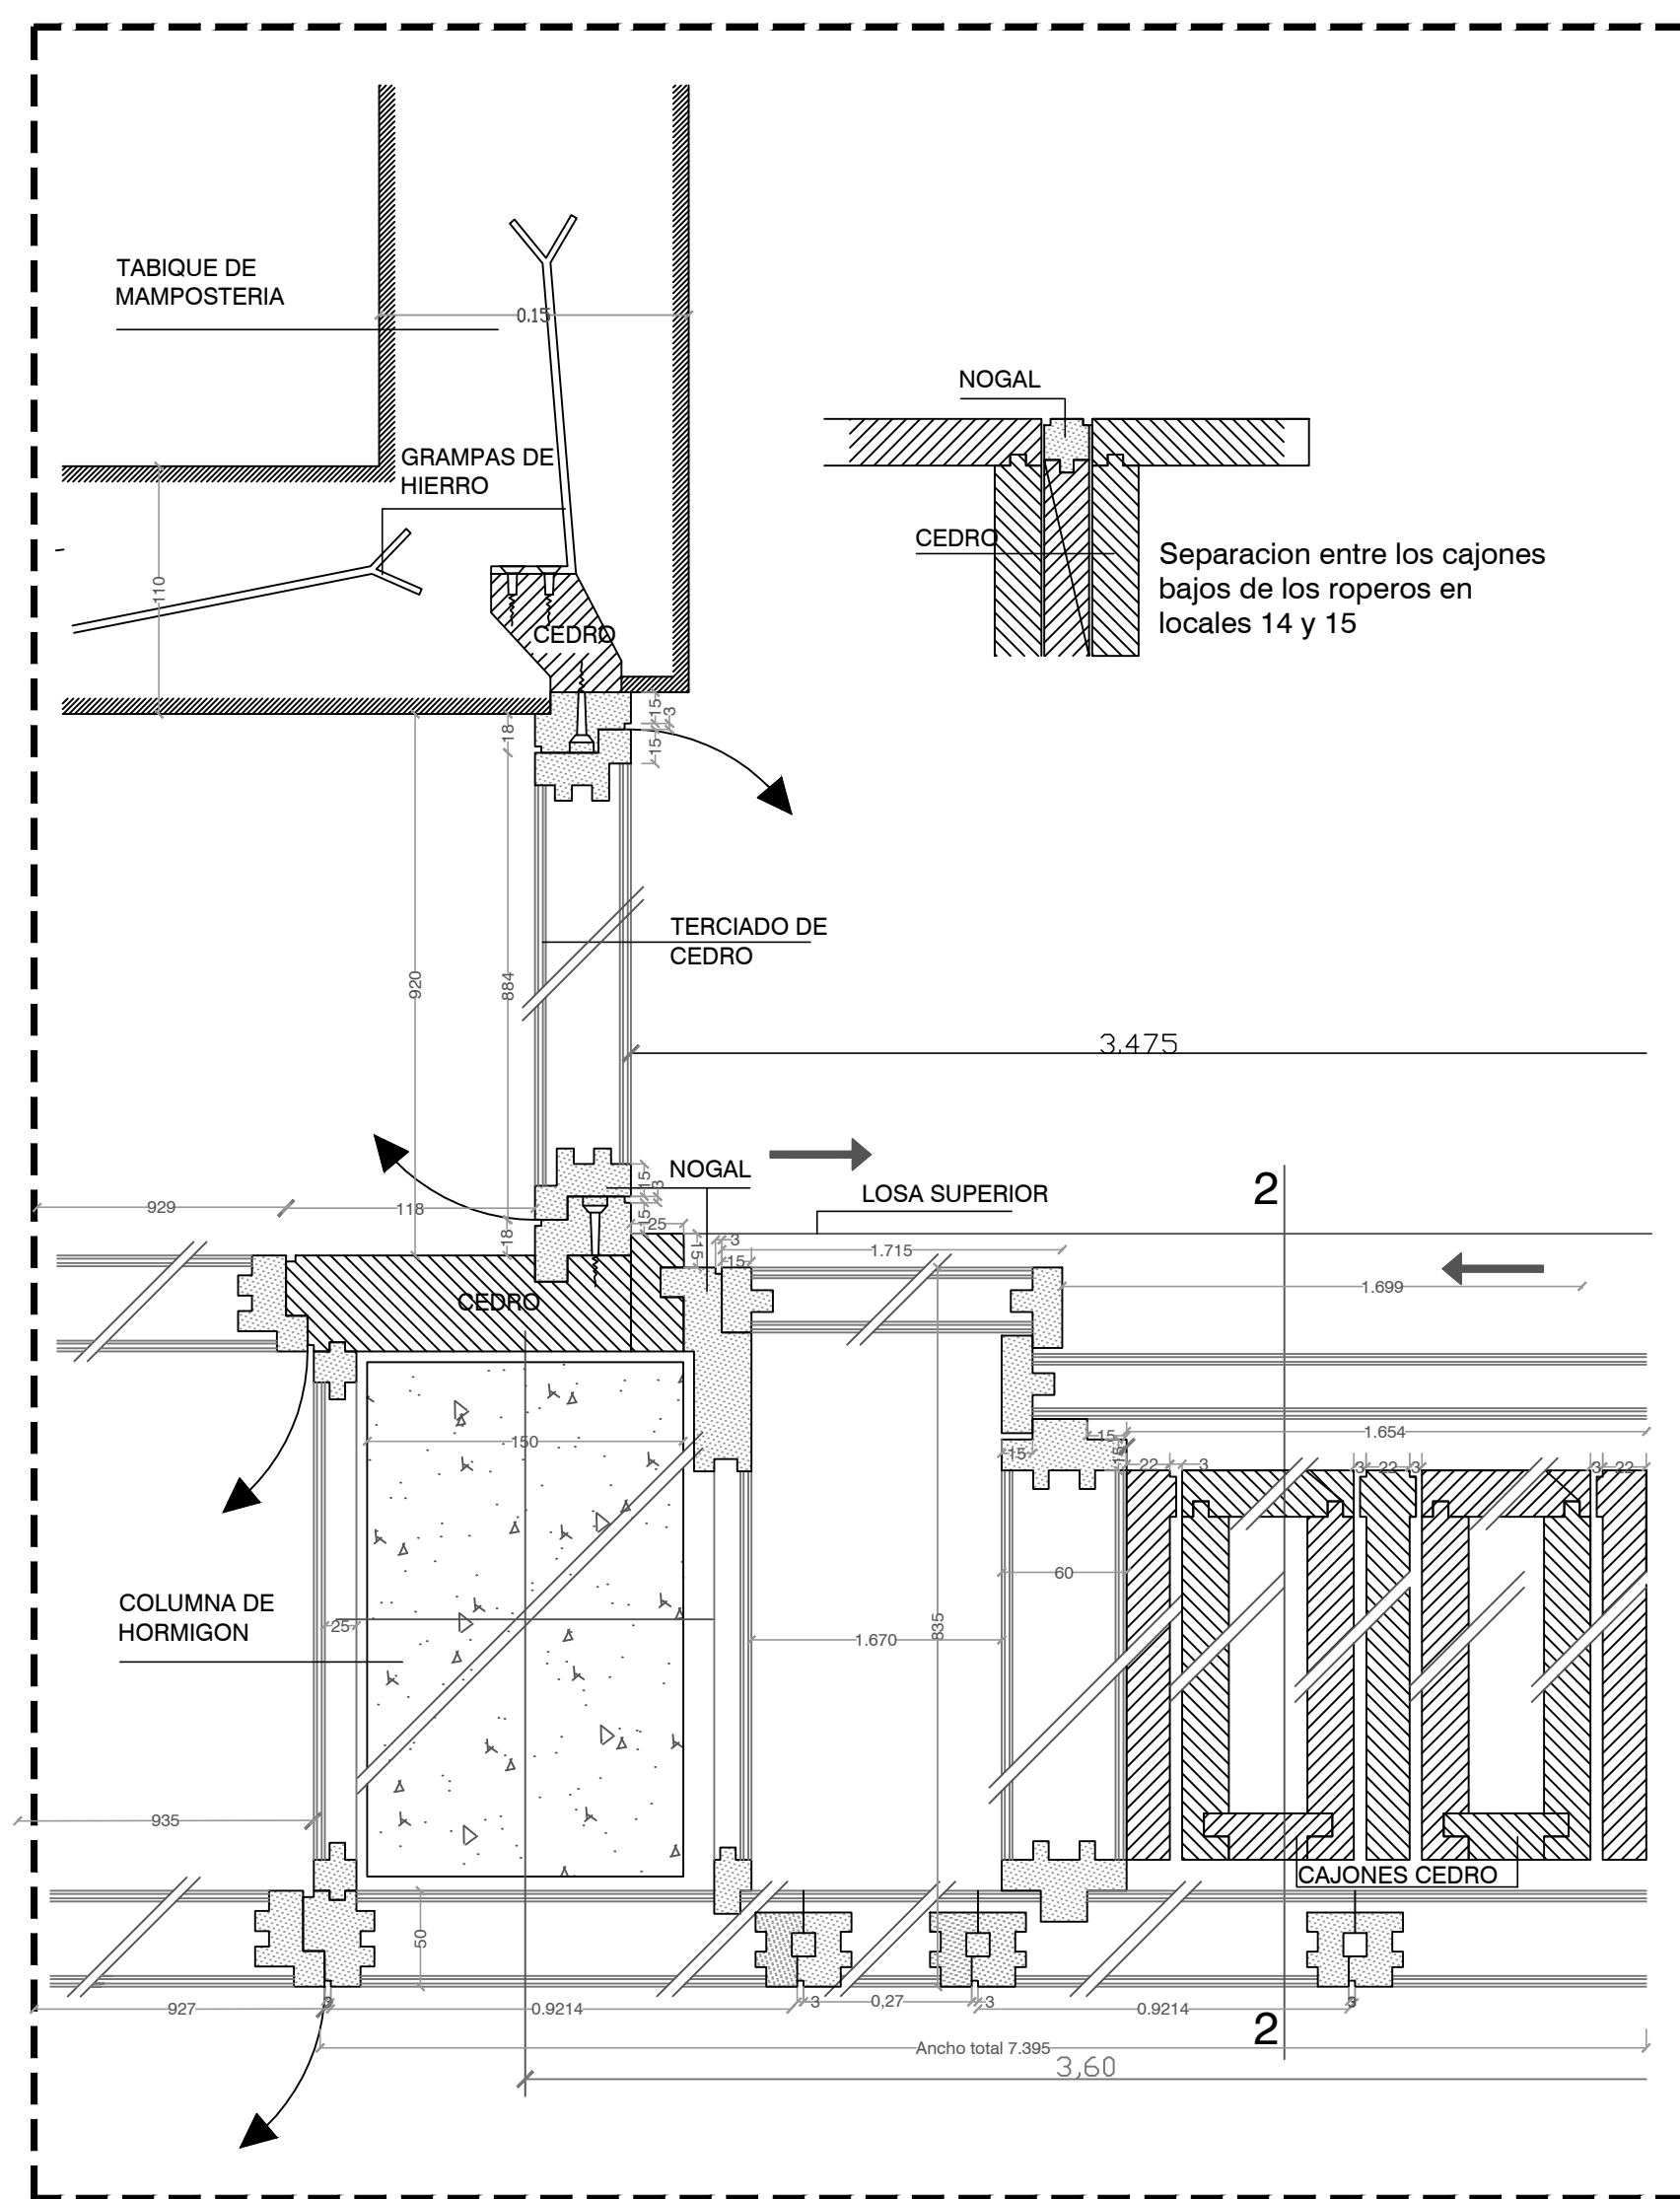

TODAS LAS MEDIDAS SERAN VERIFICADAS EN LA OBRA


- TABIQUE:**
- R1 TABIQUE EXISTENTE A RESTAURAR
  - R2 TABIQUE NUEVO A PROVEER
  - R3 TABIQUE NUEVO A PROVEER
  - R4 TABIQUE NUEVO A PROVEER
  - R5 TABIQUE NUEVO A PROVEER
  - R6 TABIQUE NUEVO A PROVEER
  - R7 TABIQUE NUEVO A PROVEER
  - R8 TABIQUE EXISTENTE A RESTAURAR
  - R9 TABIQUE EXISTENTE A RESTAURAR
  - T10 TABIQUE PLEGABLE S/ETP
  - T11 GUIAS EN CIELORRASO Y PISO PARA TABIQUE 22 S/ETP
- TABIQUE NUEVO A PROVEER:**
- R10 TABIQUE NUEVO A PROVEER
  - R11 TABIQUE NUEVO A PROVEER
  - R12 TABIQUE NUEVO A PROVEER
  - R13 TABIQUE NUEVO A PROVEER
  - R14 TABIQUE NUEVO A PROVEER
  - R15 TABIQUE NUEVO A PROVEER
  - R16 TABIQUE EXISTENTE A RESTAURAR
  - R17 TABIQUE EXISTENTE A RESTAURAR
  - R18 TABIQUE NUEVO A PROVEER
  - R19 TABIQUE EXISTENTE A RESTAURAR
  - R20 TABIQUE NUEVO A PROVEER
- REVESTIMIENTOS:**
- R1 YESO C/ CEMENTO
  - R2 MADERA DE CEDRO
  - R3 BALDOSONES Hº POMEZ ARMADOS 40x40 cm C/JUNTAS DE 2 cm S/TACOS DE Hº 12x12xh variable
  - R4 Hº MARTELINADO (LIMPIAR Y REPARAR S/ETP)
  - R5 REVOQUE DE CEMENTO IMPERMEABLE S/ETP
  - R6 REVOQUE SUPER IGGAM
  - R7 LINOLIN BLANCO
  - R8 CIELORRASO YESO
  - R9 ESTERILLADO DE FIBRA NATURAL
- SOLADOS:**
- S1 ADOQUINES DE ALGARROBO A SACAR, TRATAR Y RECOLOCAR S/ETP
  - S2 BALDOSA GRANITICA EN SANITARIOS S/ETP
  - S3 BALDOSONES DE PIEDRA MAR DEL PLATA
  - S4 REVESTIMIENTO GRANITICO IN SITU EN ESCALERA, A RESTAURAR S/ETP
  - S5 ZOCALO DE MADERA DE 8x2 cm PINTADO
  - S6 ZOCALO DE CEMENTO BLANCO
- REFERENCIA:**
- 1 LUCARNAS A RESTAURAR S/ETP
  - 2 PUERTA TRAMPA A RESTAURAR S/ETP
  - 3 TANQUE A RESTAURAR S/ETP C/REVESTIMIENTO EXTERIOR SUPER IGGAM
  - 4 IDEM R3 S/ETP
  - 5 CHIMENAS METALICAS A RESTAURAR S/ETP
  - 6 CHIMENEA METALICA A PROVEER S/ETP
  - 7 LUCERNARIOS A RESTAURAR Y MODIFICAR S/ETP. REVESTIMIENTO SUPER IGGAM
  - 8 CONTRAPISO A REHACER S/ETP
  - 9 IMPERMEABILIZACION S/ETP
  - 10 REJA DE ACCESO PARA LIMPIEZA
  - 11 BASES DE HºAº A DEMOLER
  - 12 PROVEER Y COLOCAR NUEVAS CARPINTERIAS S/ETP
- PLACARES:**
- PL1 PLACARD 1
  - PL2 PLACARD 2
  - PL3 PLACARD 3
  - PL4 PLACARD 4
  - PL5 PLACARD 5
- MUEBLES:**
- M1 MUEBLE 1
  - M2 MUEBLE 2
  - M3 MUEBLE 3
- LOCALES:**
- LOC: N°
- 01 PLANTA BAJA:
  - 01 Acceso Exterior
  - 02 Hall Principal
  - 03 Hall Servicios
  - 04 Toilete
  - 05 Escalera Principal
  - 06 Acceso Secundario
  - 07 Hall Secundario
  - 08 S.M. Caldera
  - 09 Escalera Secundaria
- PLANTA ALTA:**
- 10 Estar
  - 11 Escritorio
  - 12 Hall Distribución
  - 13 Sanitario
  - 14 Dormitorio Principal
  - 15 Dormitorio
  - 16 Hall Distribución
  - 17 Sanitario
  - 18 Dormitorio
  - 19 Office/Cocina
  - 20 Acceso Servicio
  - 21 Estudio
  - 22 Terraza
- CORTES:**
- CORTE -

REVISION	FECHA	DESCRIPCION





Beneficiario:

Obra: Casa del Puente/ Casa del Arroyo	Plano N°
Plano: Corte 17, 17a y 18 - Detalle 3	CP-A.009
Fecha: Julio 2019	Escala: 1:20
Revisó:	




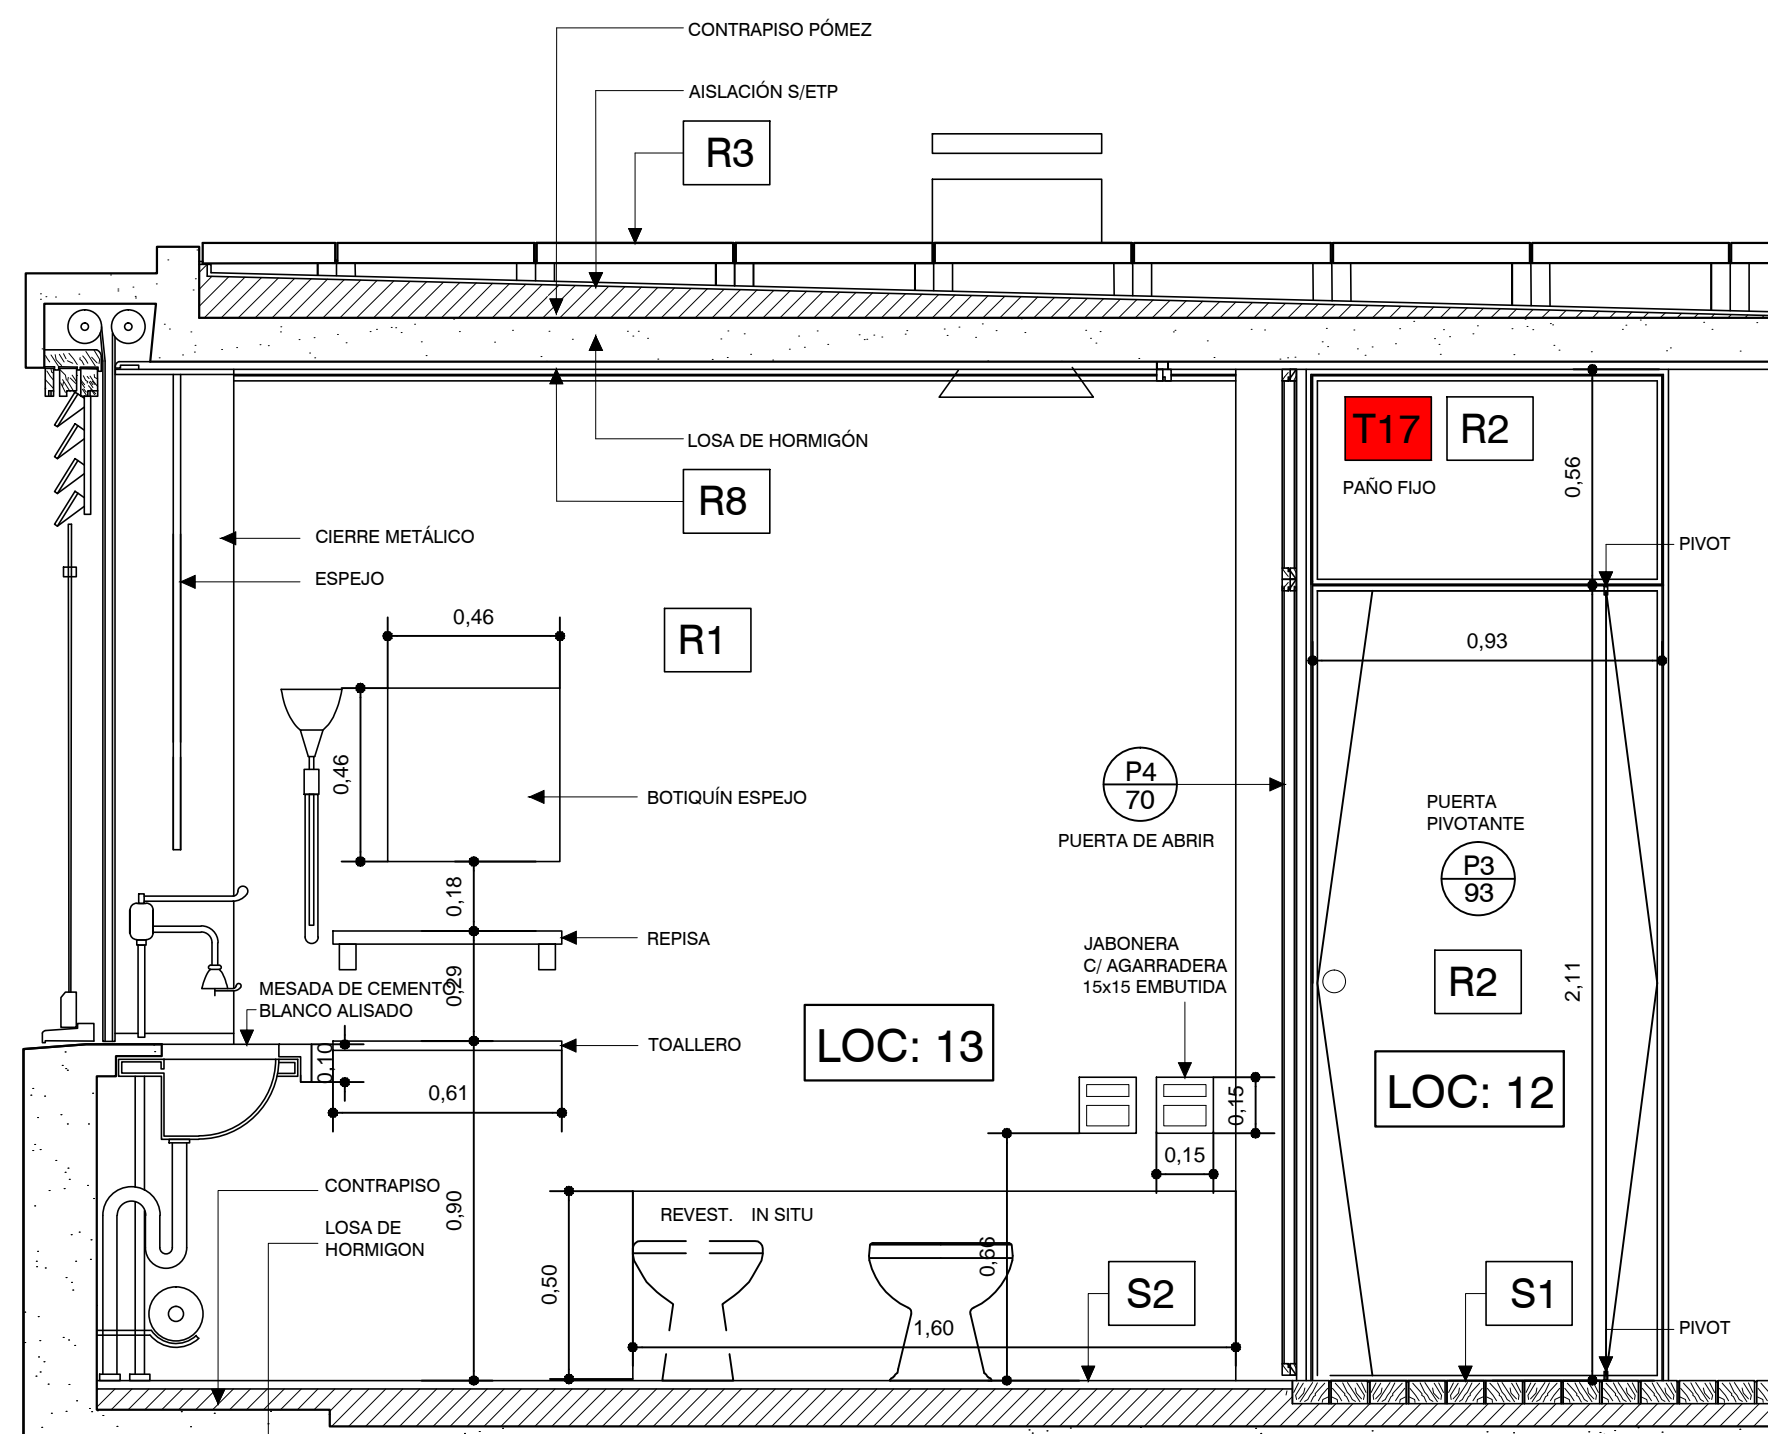


CORTE 19

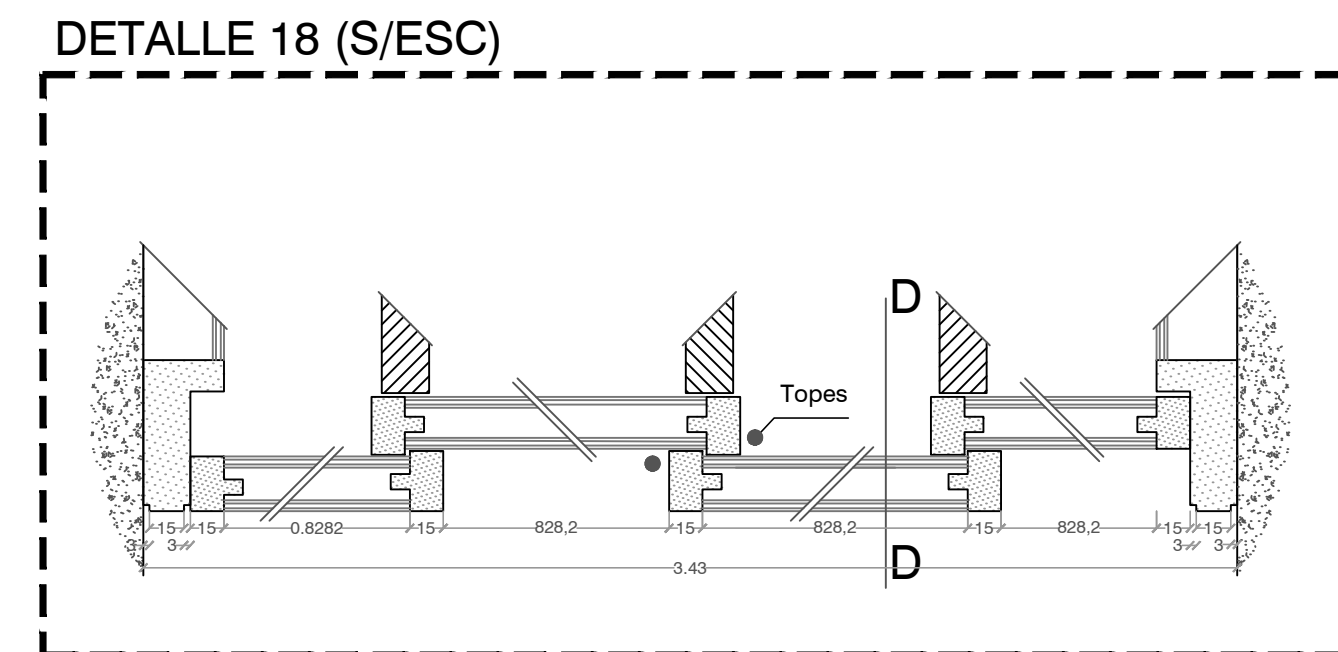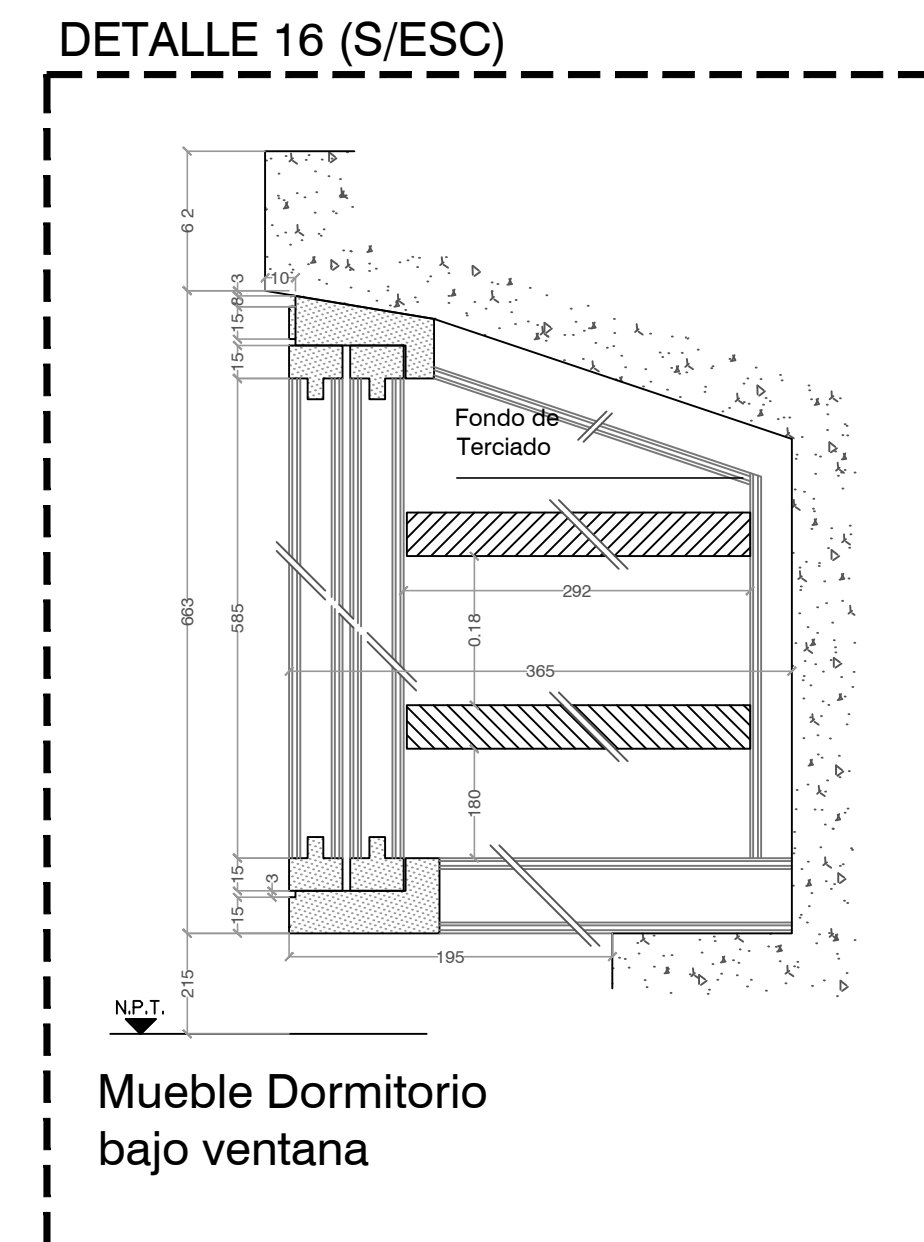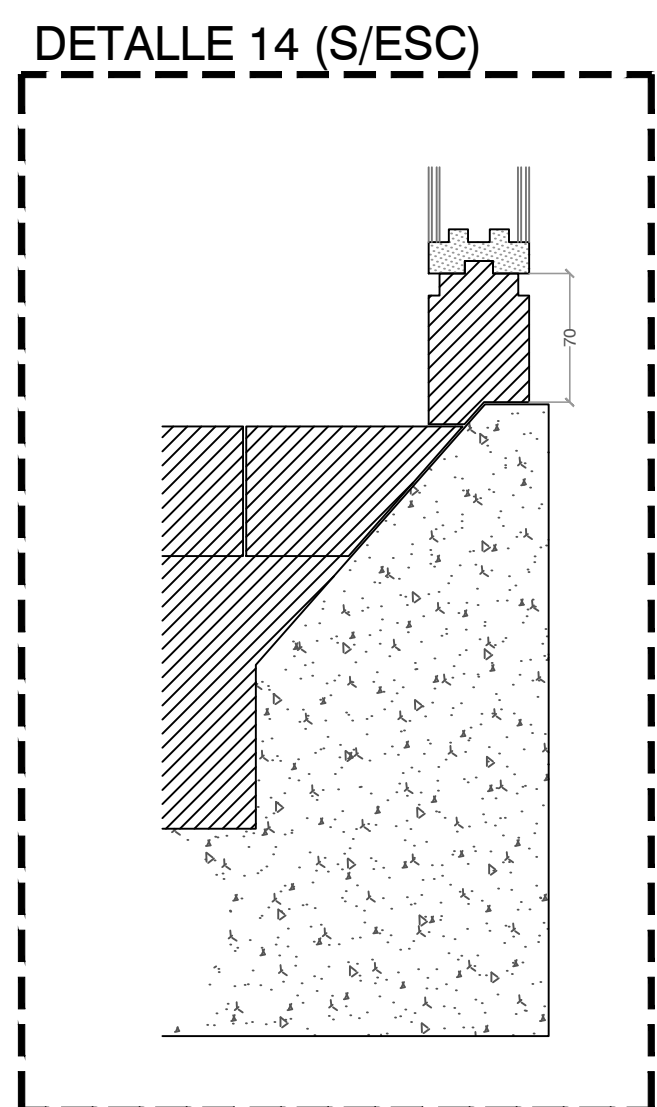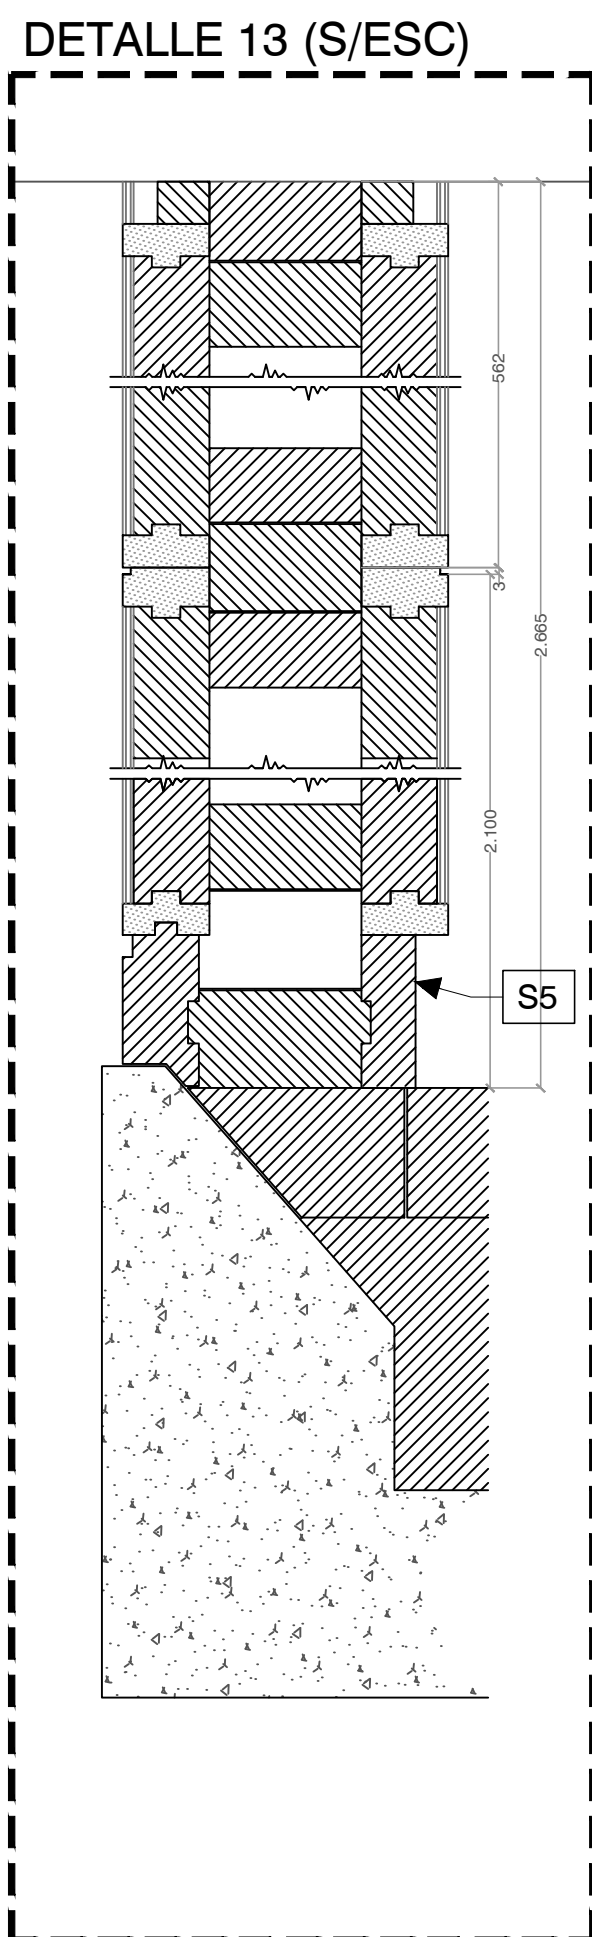


TABIQUE:		TABIQUE NUEVO A PROVEER		DETALLES:	
R1	TABIQUE EXISTENTE A RESTAURAR	T17	TABIQUE NUEVO A PROVEER	D1	DETALLE 1
R2	TABIQUE NUEVO A PROVEER	T18	TABIQUE NUEVO A PROVEER	D2	DETALLE 2
R3	TABIQUE NUEVO A PROVEER	T19	TABIQUE NUEVO A PROVEER	D3	DETALLE 3
R4	TABIQUE NUEVO A PROVEER	T20	TABIQUE NUEVO A PROVEER	D4	DETALLE 4
R5	TABIQUE NUEVO A PROVEER	T21	TABIQUE NUEVO A PROVEER	D5	DETALLE 5
R6	TABIQUE NUEVO A PROVEER	T22	TABIQUE NUEVO A PROVEER	D6	DETALLE 6
R7	TABIQUE EXISTENTE A RESTAURAR	T23	TABIQUE EXISTENTE A RESTAURAR	D7	DETALLE 7
R8	TABIQUE EXISTENTE A RESTAURAR	T24	TABIQUE EXISTENTE A RESTAURAR	D8	DETALLE 8
R9	TABIQUE EXISTENTE A RESTAURAR	T25	TABIQUE EXISTENTE A RESTAURAR	D9	DETALLE 9
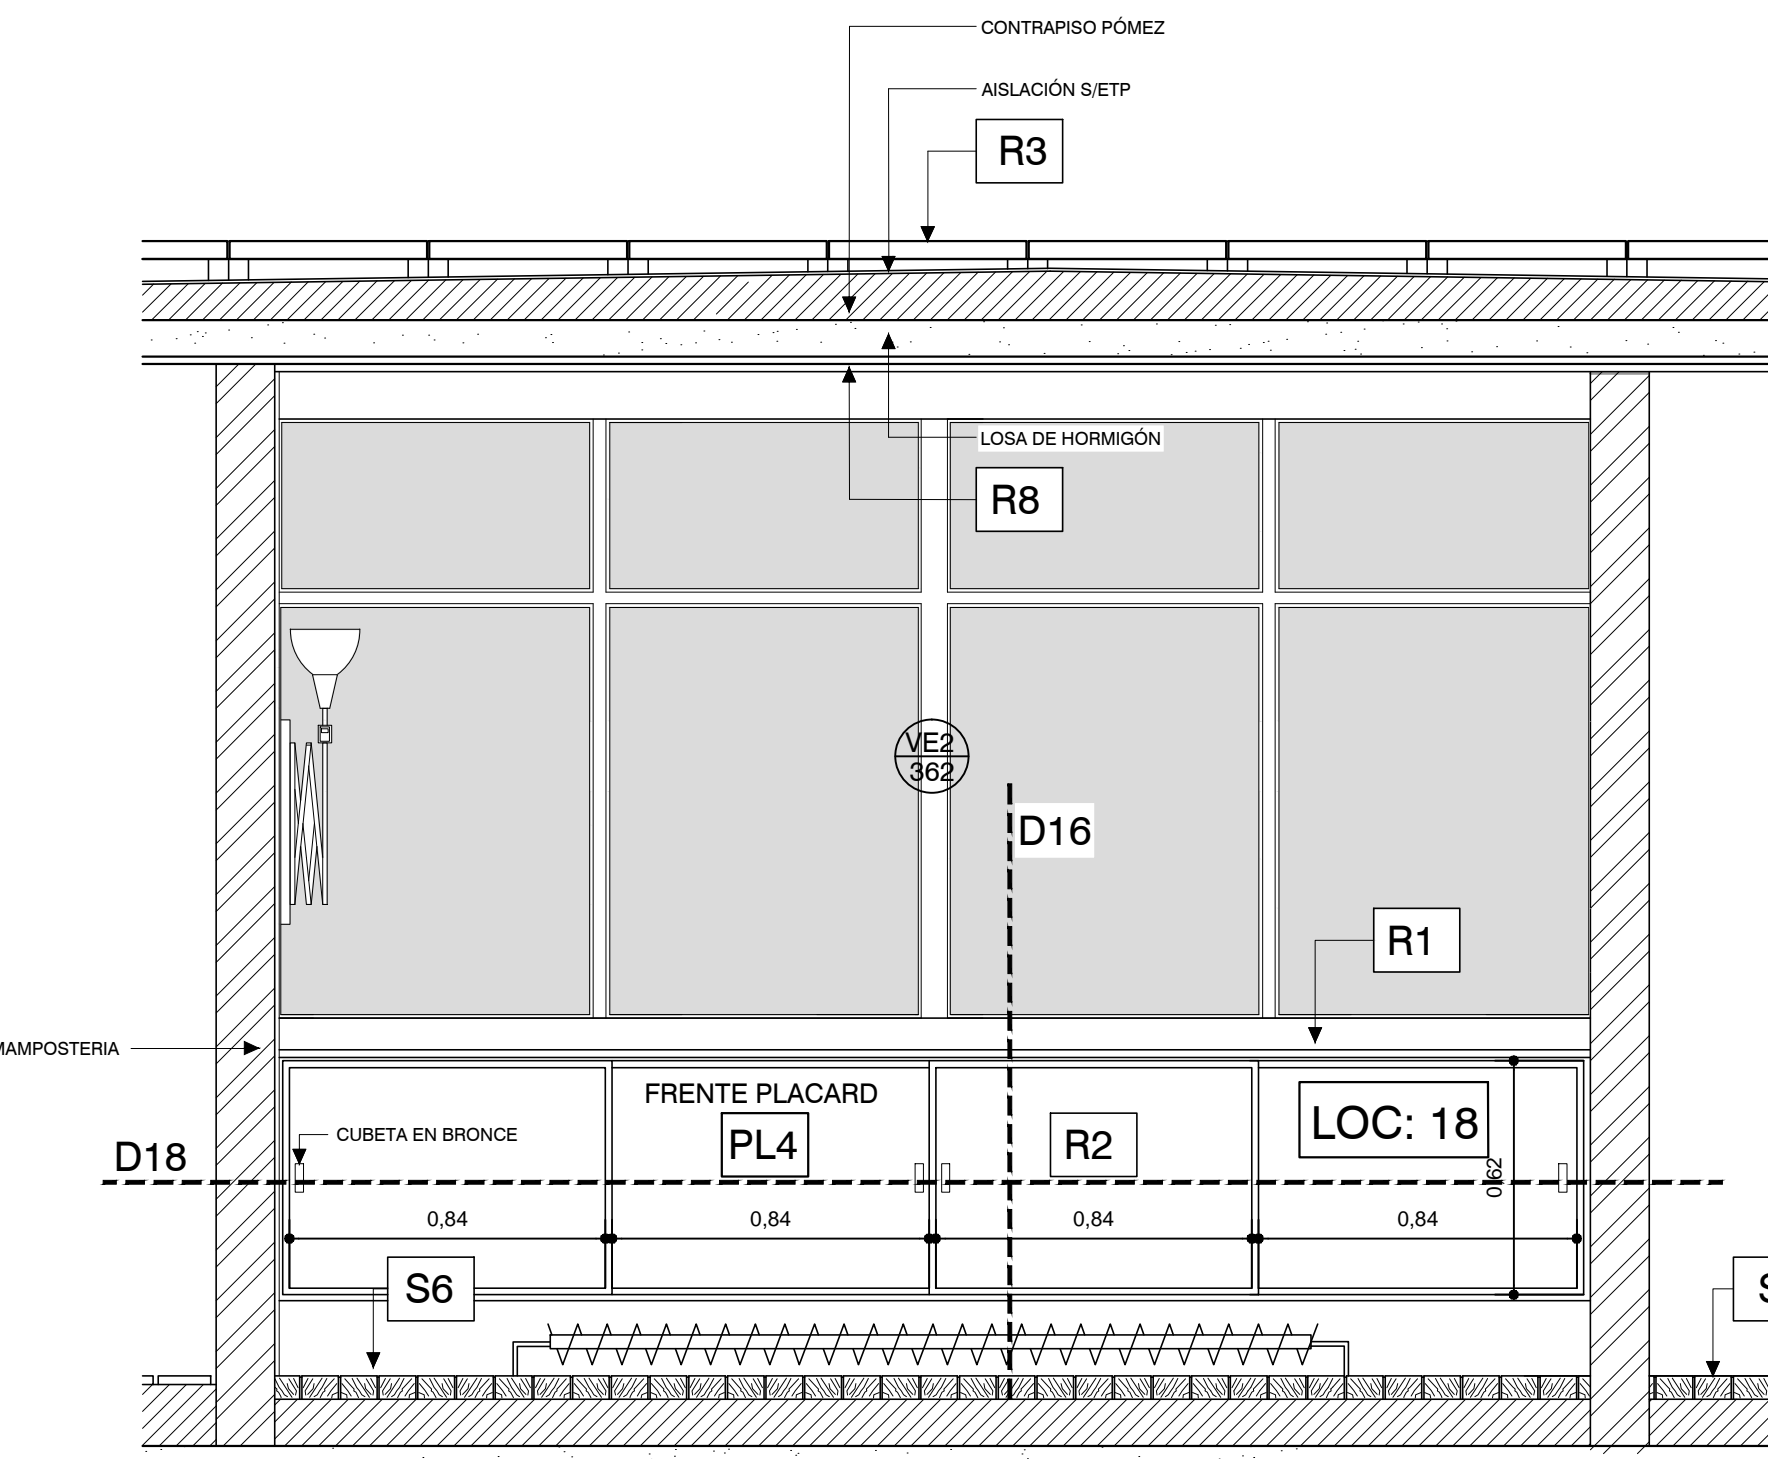

CORTE 20

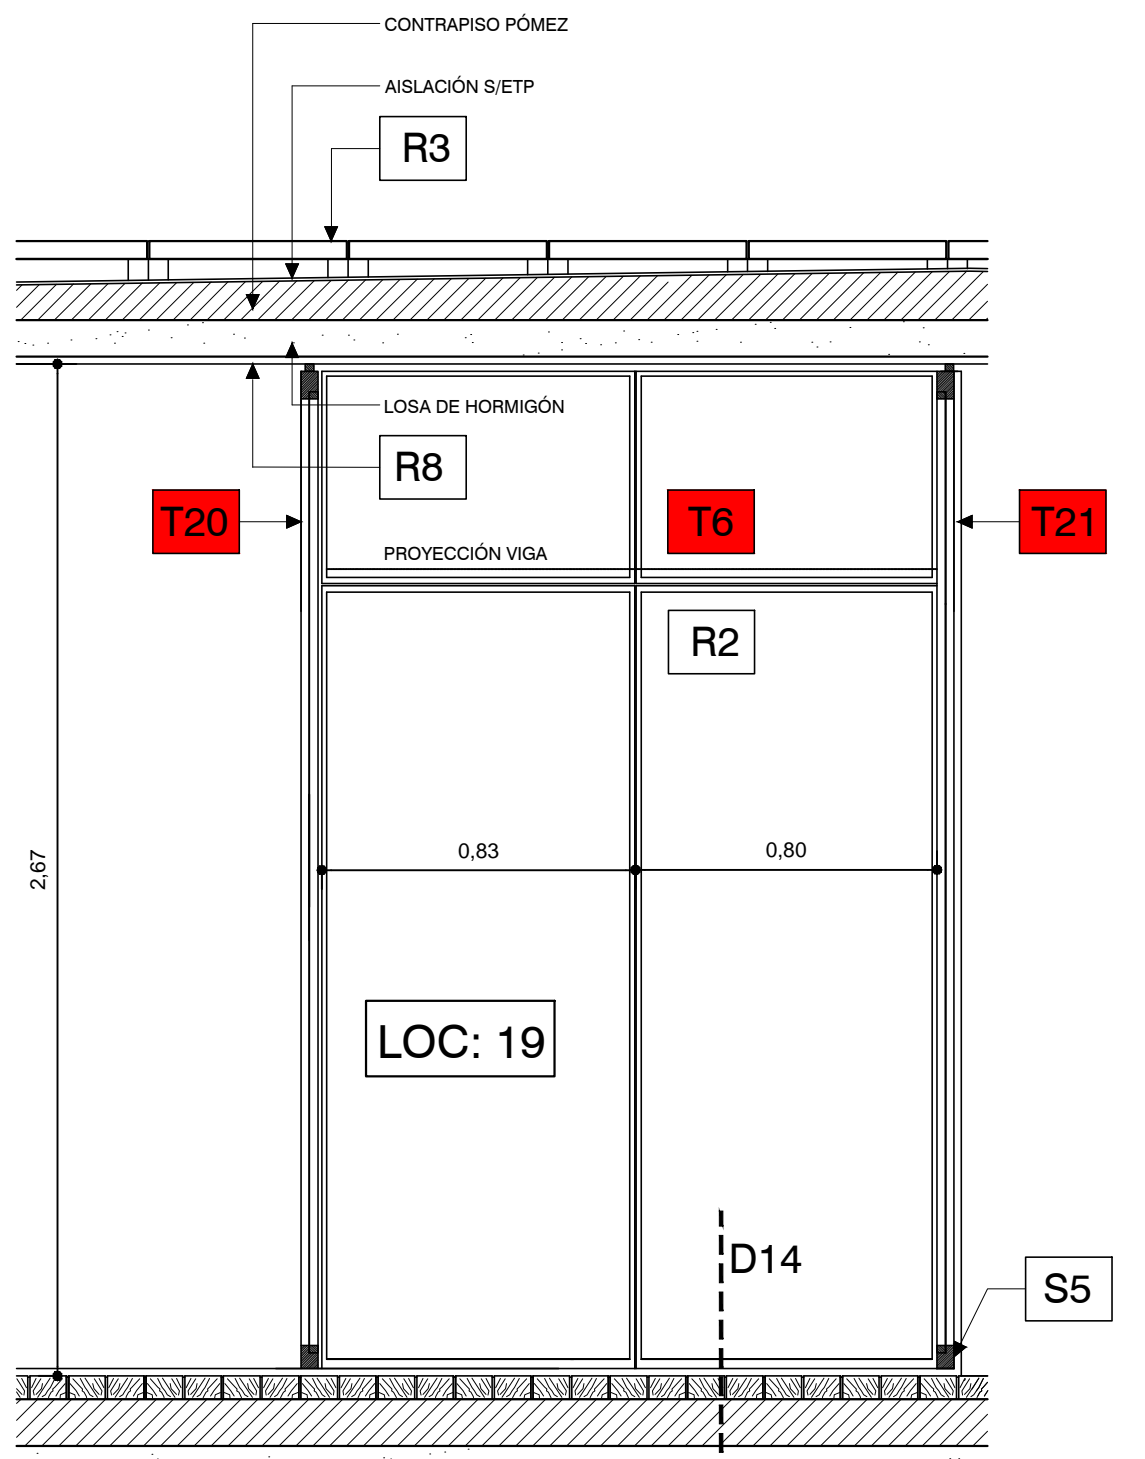


CORTE 21

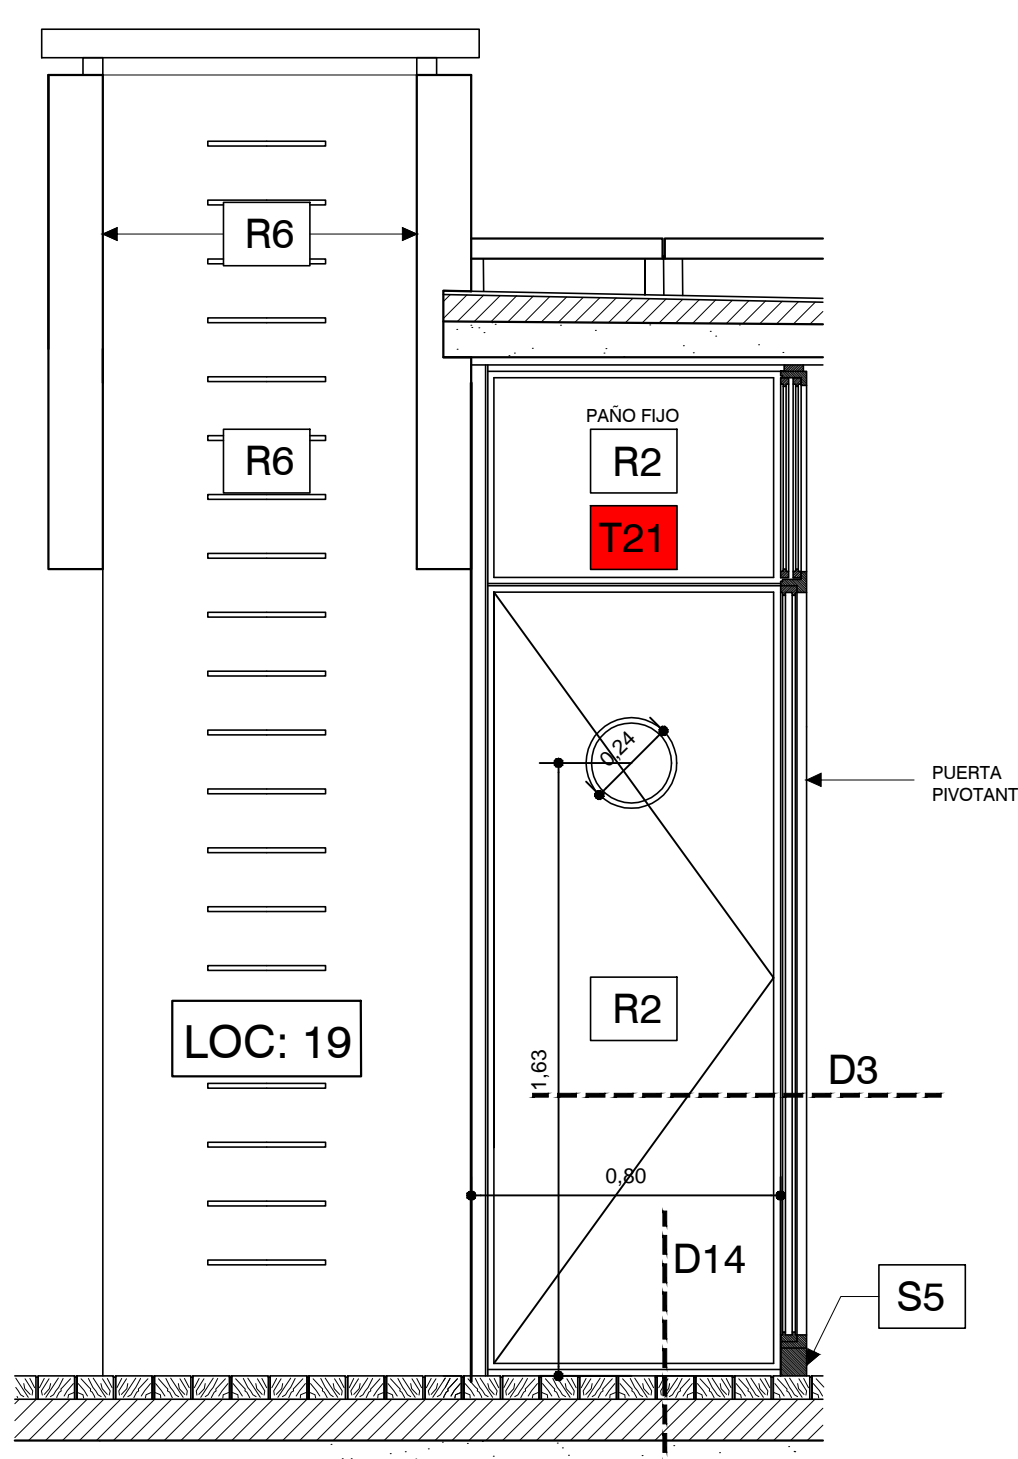

CORTE 22






TODAS LAS MEDIDAS SERAN VERIFICADAS EN LA OBRA



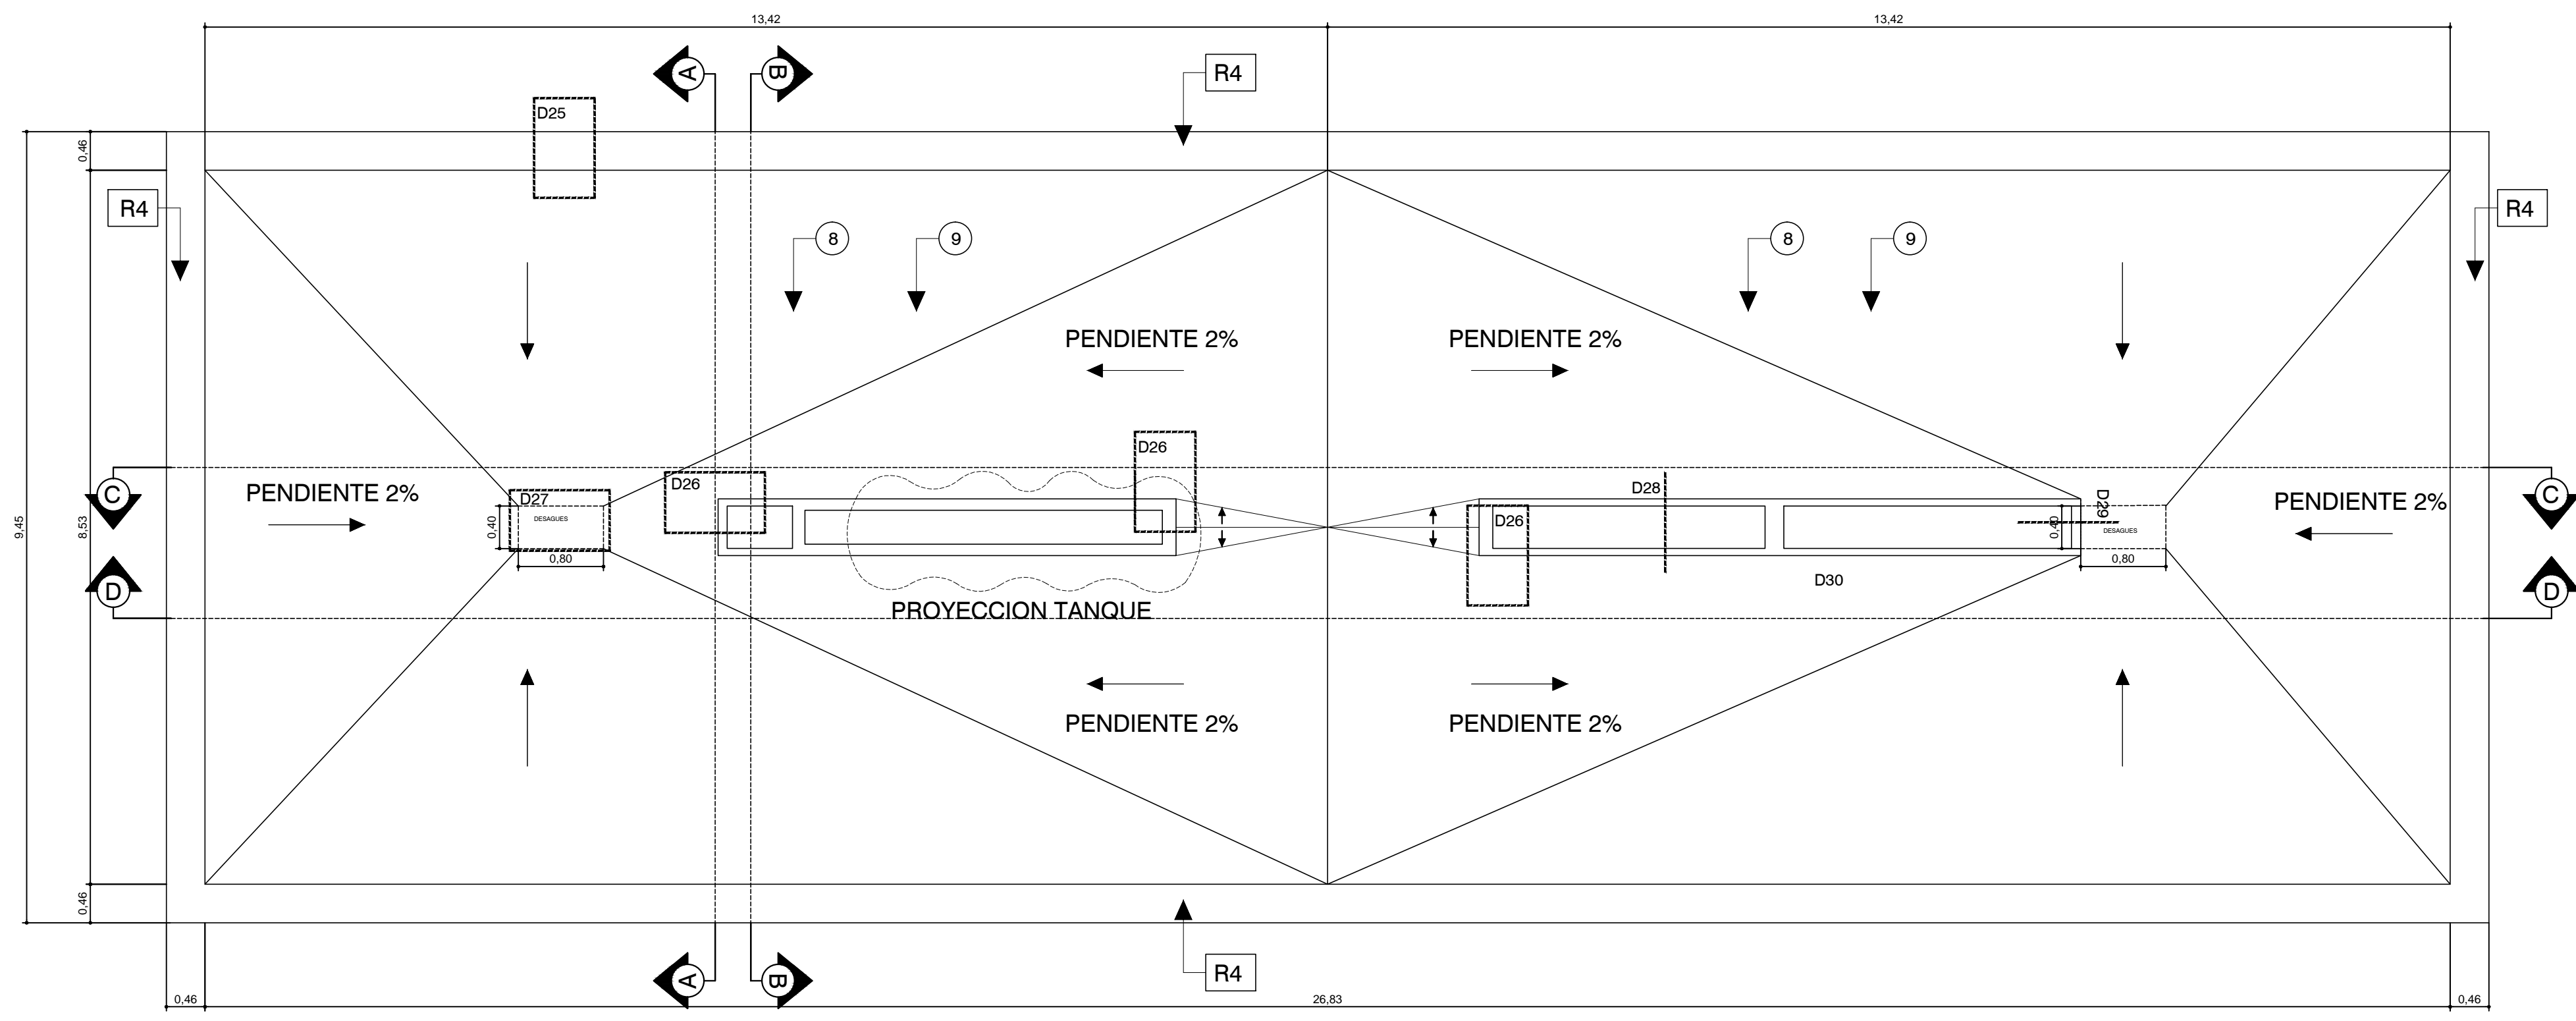

PLANTA DESAGUES

TABIQUES:	REVESTIMIENTOS:	SOLDADOS:	REFERENCIA:
101 TABIQUE EXISTENTE A RESTAURAR	R1 YESO C/ CEMENTO	S1 ADOQUINES DE ALGARROBO A SACAR, TRATAR Y RECOLOCAR S/ETP	1 LUCARNAS A RESTAURAR S/ETP
102 TABIQUE NUEVO A PROVEER	R2 MEDERA DE CEDRO	S2 BALDOSA GRANITICA EN SANITARIOS S/ETP	2 PUERTA TRAMPA A RESTAURAR S/ETP
103 TABIQUE NUEVO A PROVEER	R3 BALDOSONES H° POMEZ ARMADOS 40x40 cm C/JUNTAS DE 2 cm S/TACOS DE H° 12x12xh variable	S3 BALDOSONES DE PIEDRA MAR DEL PLATA	3 TANQUE A RESTAURAR S/ETP. C/REVESTIMIENTO EXTERIOR SUPER IGGAM
104 TABIQUE NUEVO A PROVEER	R4 H° MARTELINADO (LIMPIAR Y REPARAR S/ETP)	S4 REVESTIMIENTO GRANITICO IN SITU EN ESCALERA, A RESTAURAR S/ETP	4 IDEM R3 S/ETP
105 TABIQUE NUEVO A PROVEER	R5 REVOQUE DE CEMENTO IMPERMEABLE S/ETP	S5 ZOCALO DE MADERA DE 8x2 cm PINTADO	5 CHIMENEAS METALICAS A RESTAURAR S/ETP
106 TABIQUE NUEVO A PROVEER	R6 REVOQUE SUPER IGGAM	S6 ZOCALO DE CEMENTO BLANCO	6 CHIMENEA METALICA A PROVEER S/ETP
107 TABIQUE EXISTENTE A RESTAURAR	R7 LINOLIN BLANCO		7 LUCERNARIOS A RESTAURAR Y MODIFICAR S/ETP. REVESTIMIENTO SUPER IGGAM
108 TABIQUE EXISTENTE A RESTAURAR	R8 CIELORRASO YESO		8 CONTRAPISO A REHACER S/ETP
109 TABIQUE NUEVO A PROVEER	R9 ESTERILLADO DE FIBRA NATURAL		9 IMPERMEABILIZACION S/ETP
110 TABIQUE NUEVO A PROVEER			10 REJA DE ACCESO PARA LIMPIEZA
111 TABIQUE NUEVO A PROVEER			11 BASES DE H° A° A DEMOLER
112 TABIQUE NUEVO A PROVEER			12 PROVEER Y COLOCAR NUEVAS CARPINTERIAS S/ETP
113 TABIQUE NUEVO A PROVEER			
114 TABIQUE EXISTENTE A RESTAURAR			
115 TABIQUE EXISTENTE A RESTAURAR			
116 TABIQUE NUEVO A PROVEER			
117 TABIQUE NUEVO A PROVEER			
118 TABIQUE NUEVO A PROVEER			
119 TABIQUE EXISTENTE A RESTAURAR			
120 TABIQUE NUEVO A PROVEER			
121 TABIQUE NUEVO A PROVEER			
122 TABIQUE PLEGABLE S/ETP			
123 TABIQUE NUEVO A PROVEER			
124 TABIQUE NUEVO A PROVEER			
125 TABIQUE EXISTENTE A RESTAURAR			
126 TABIQUE EXISTENTE A RESTAURAR			
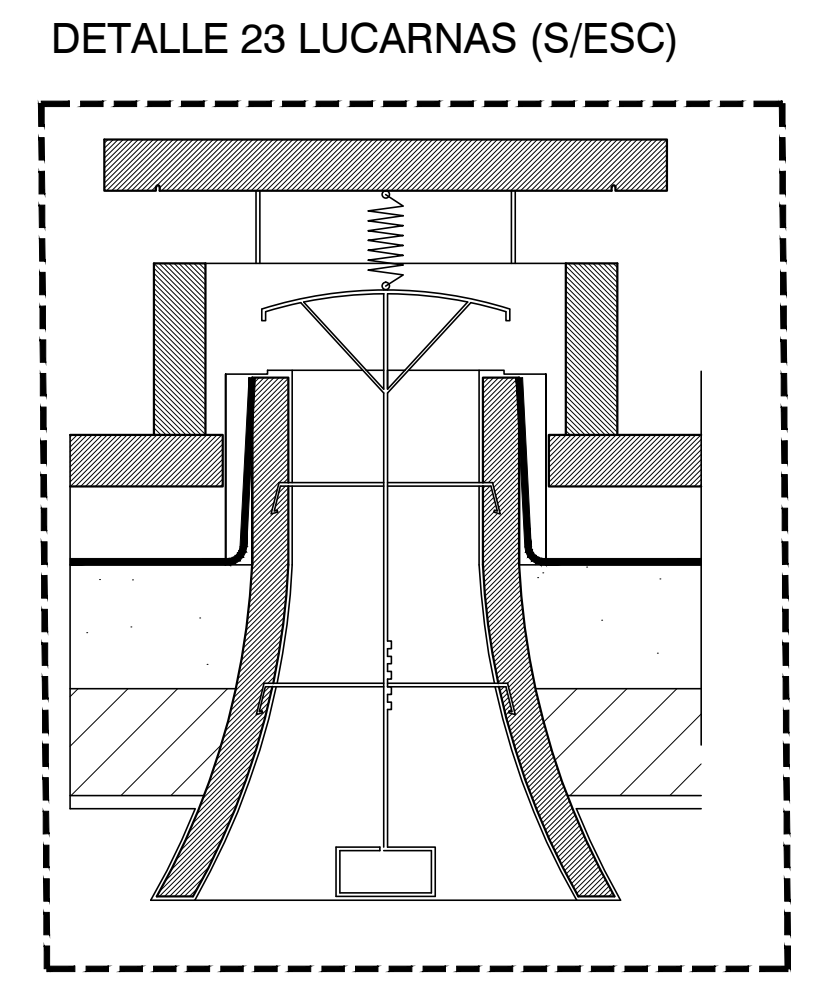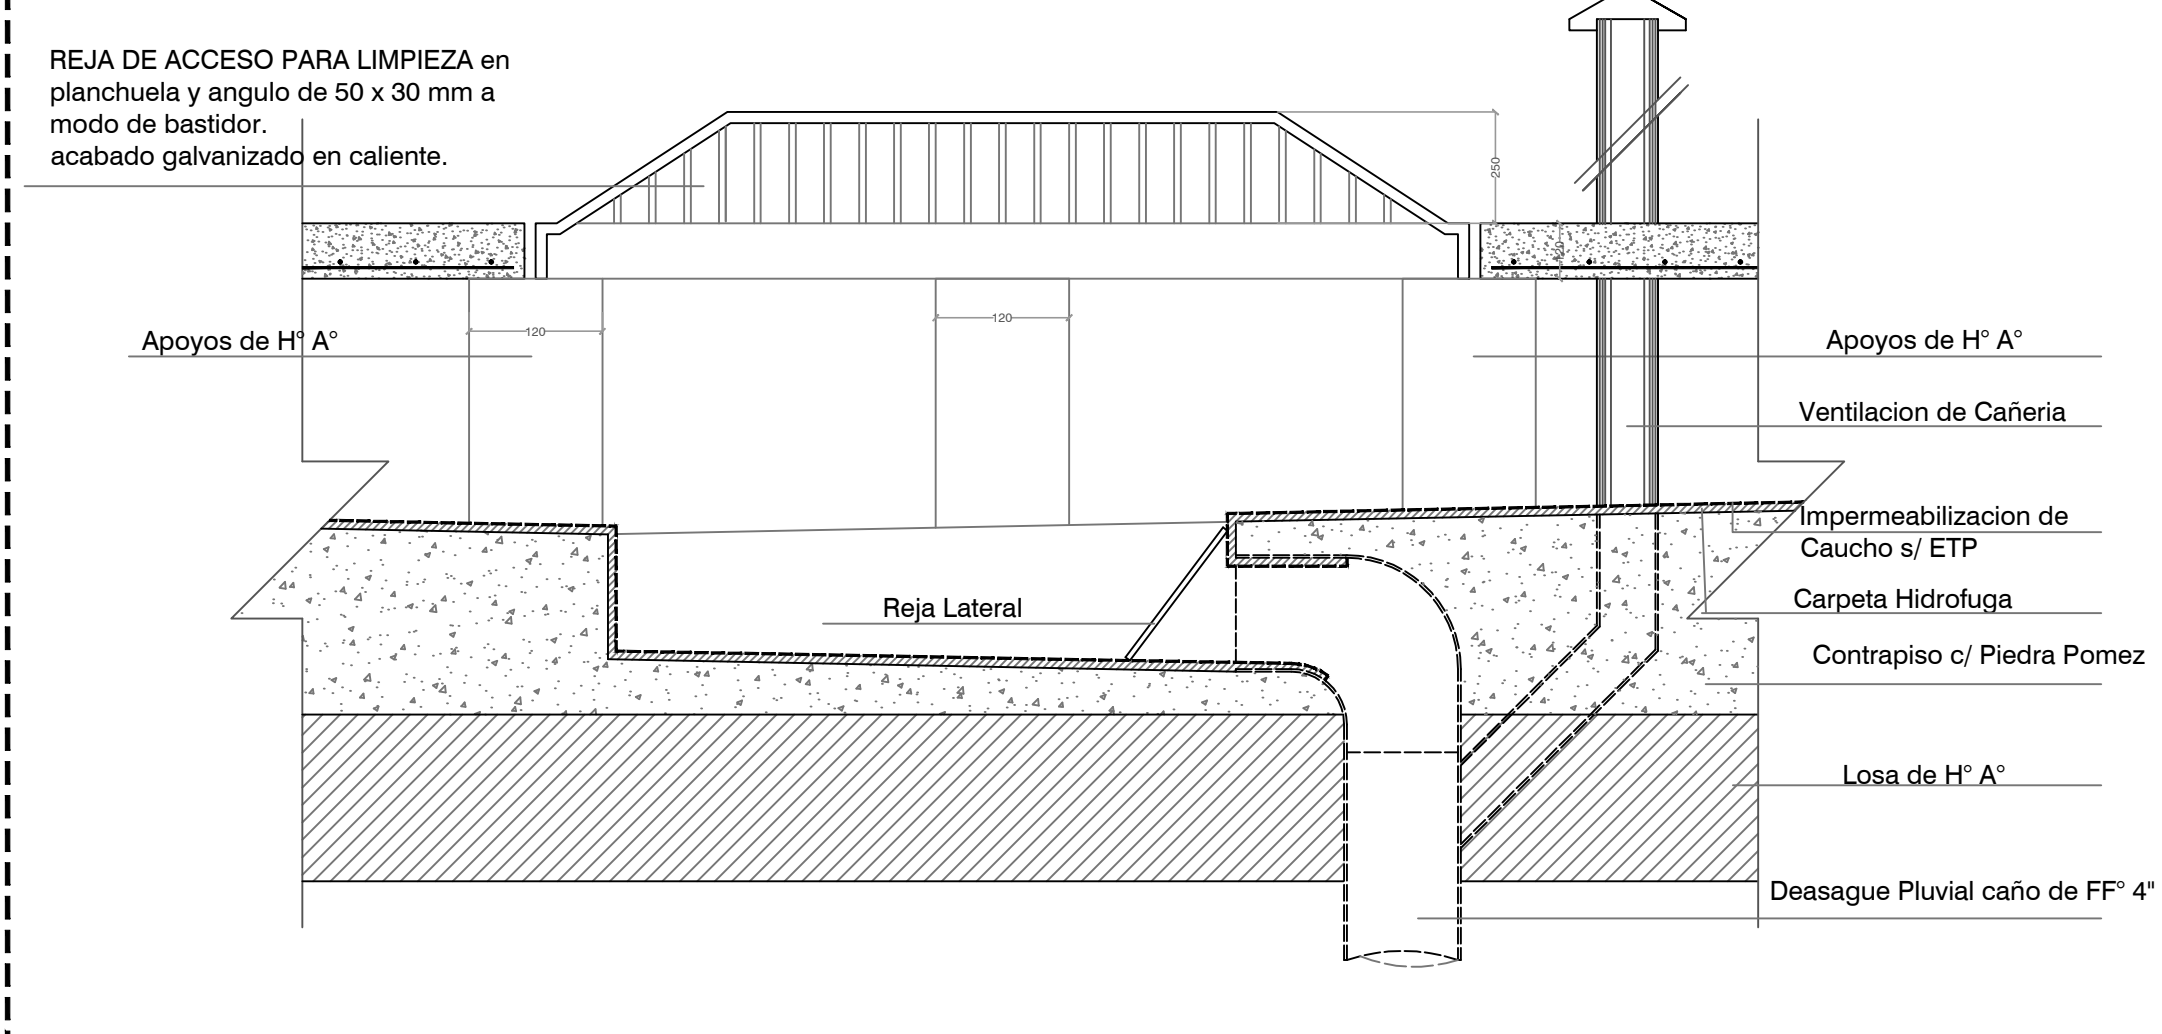
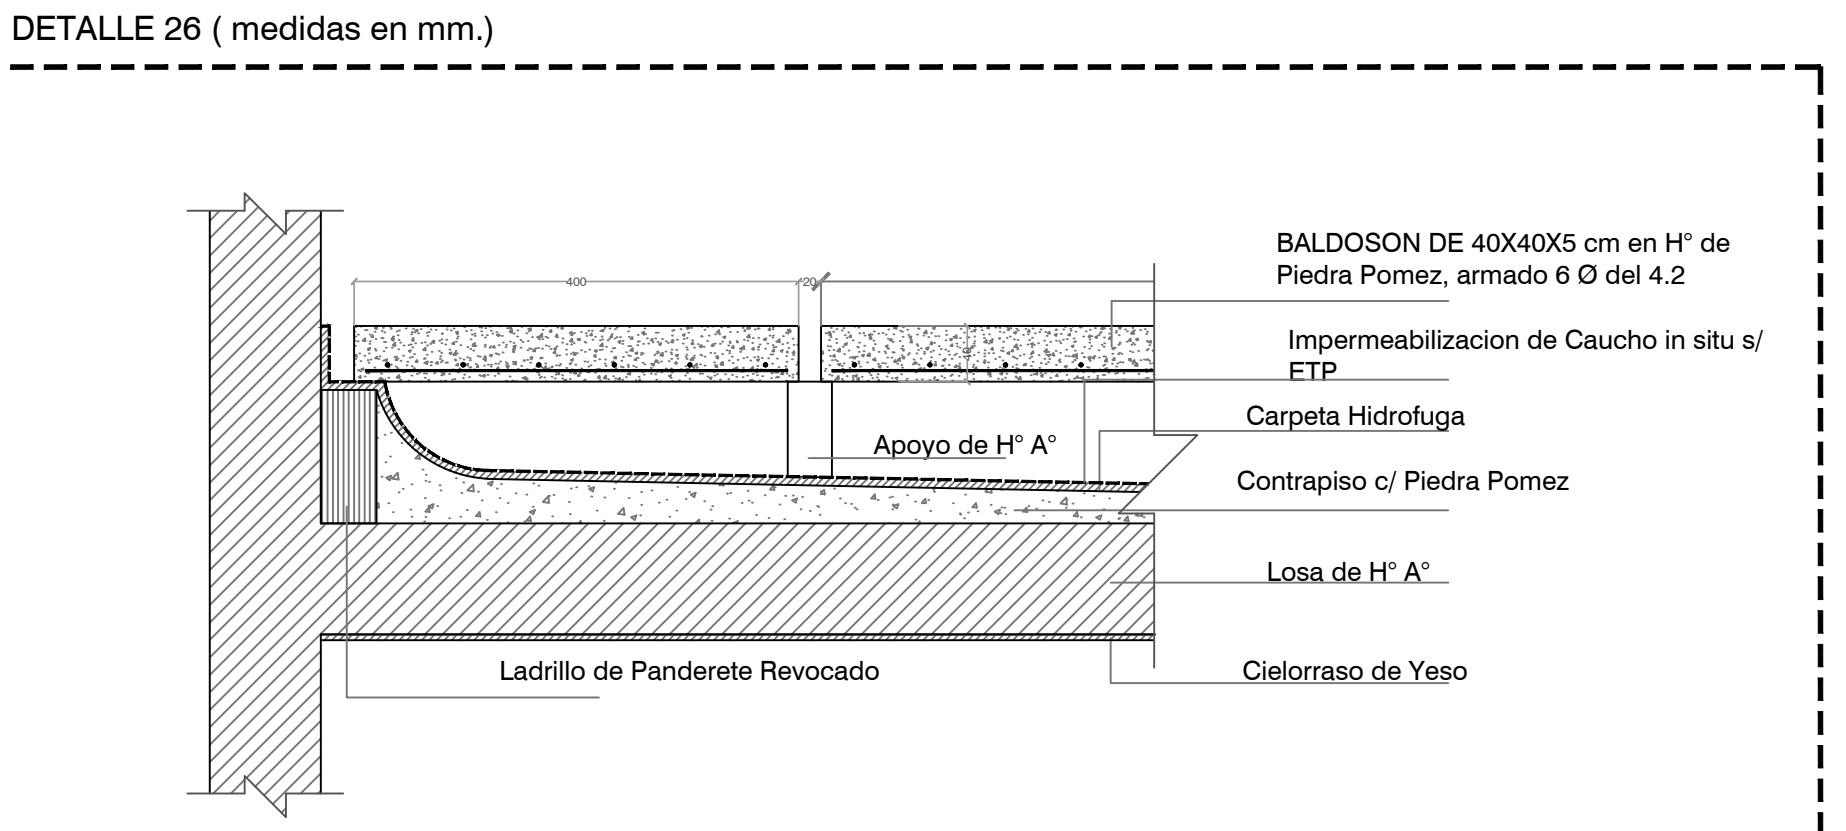
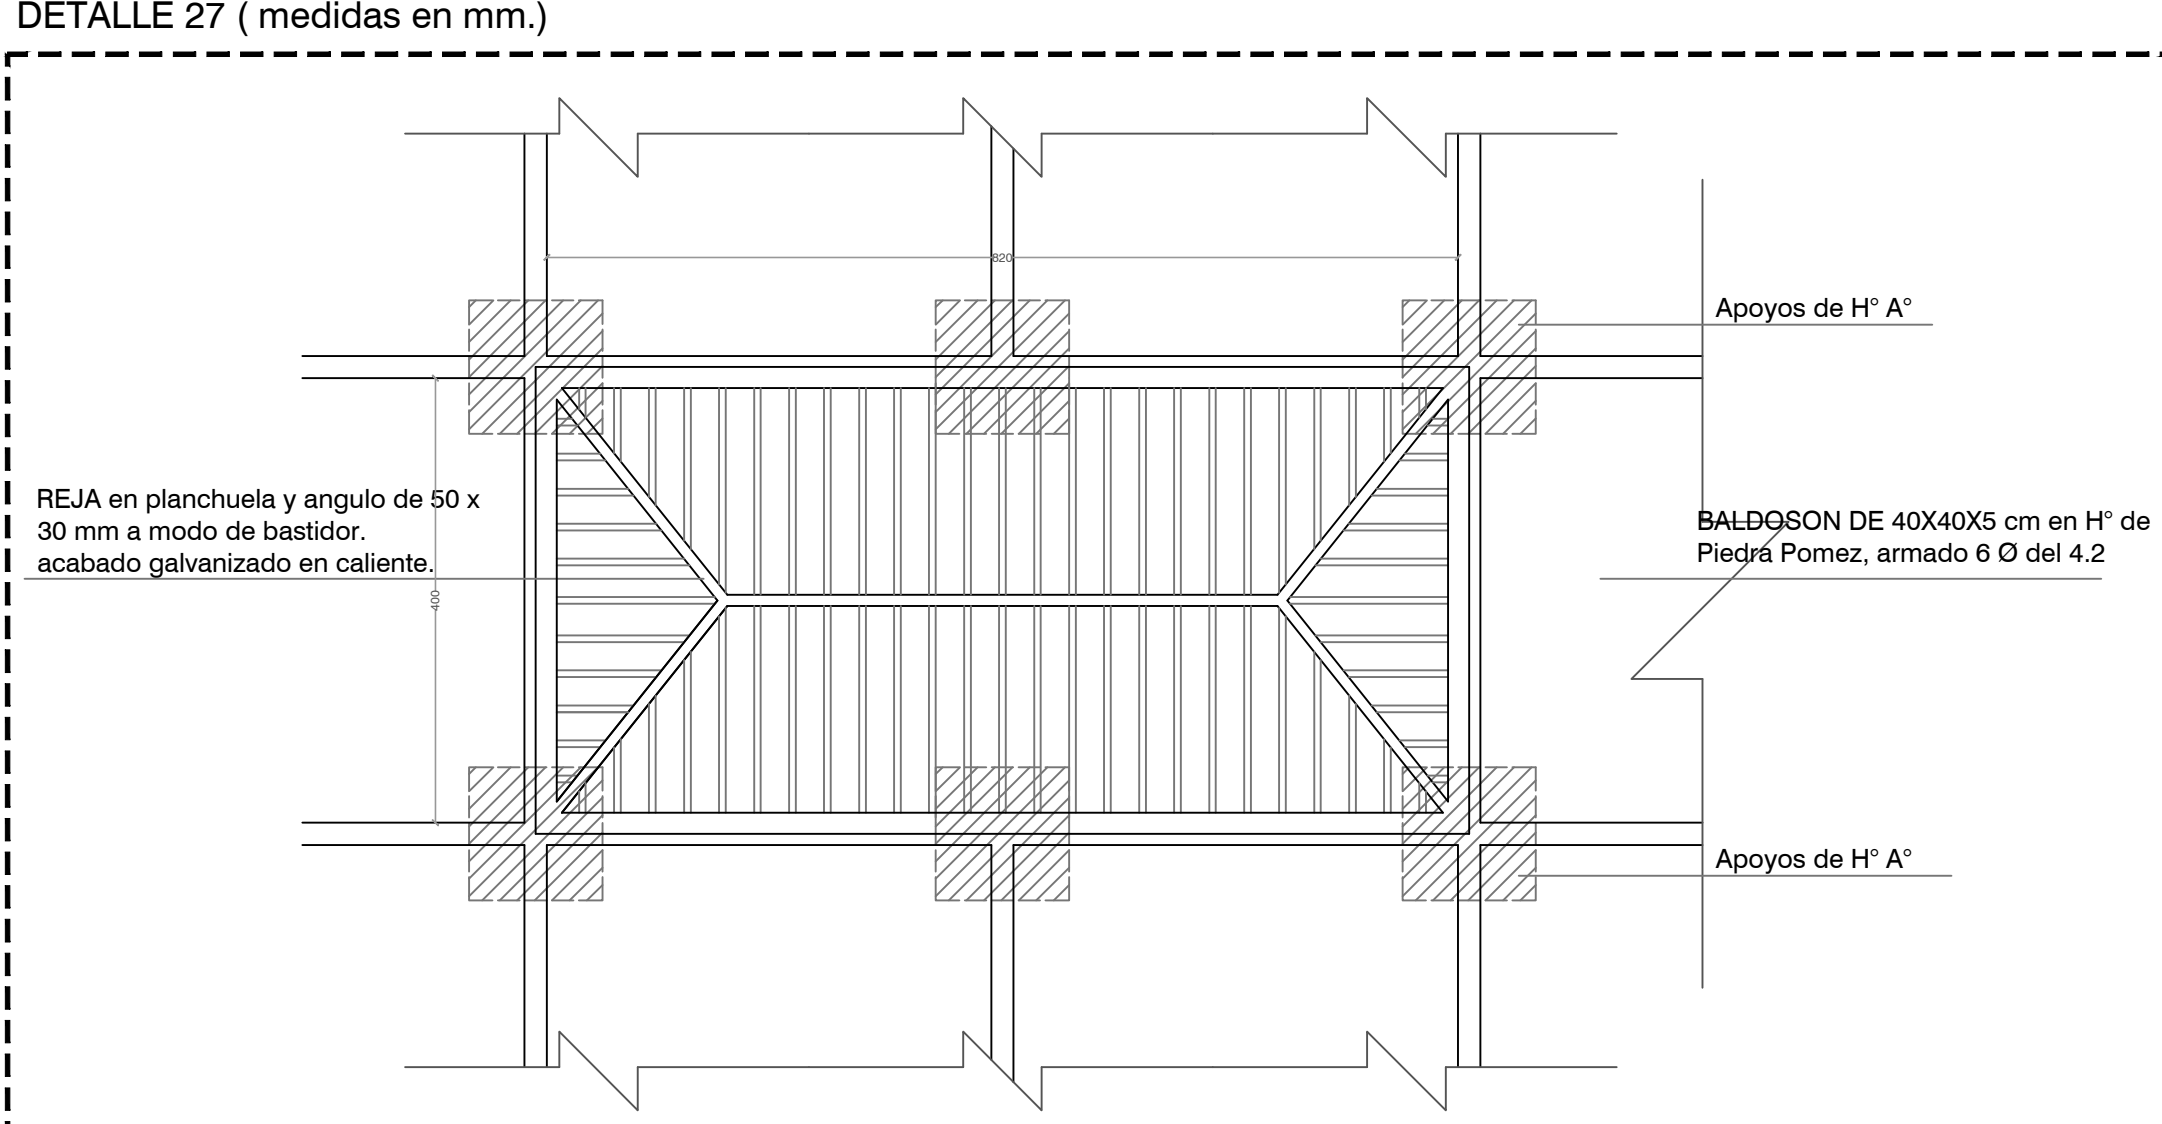
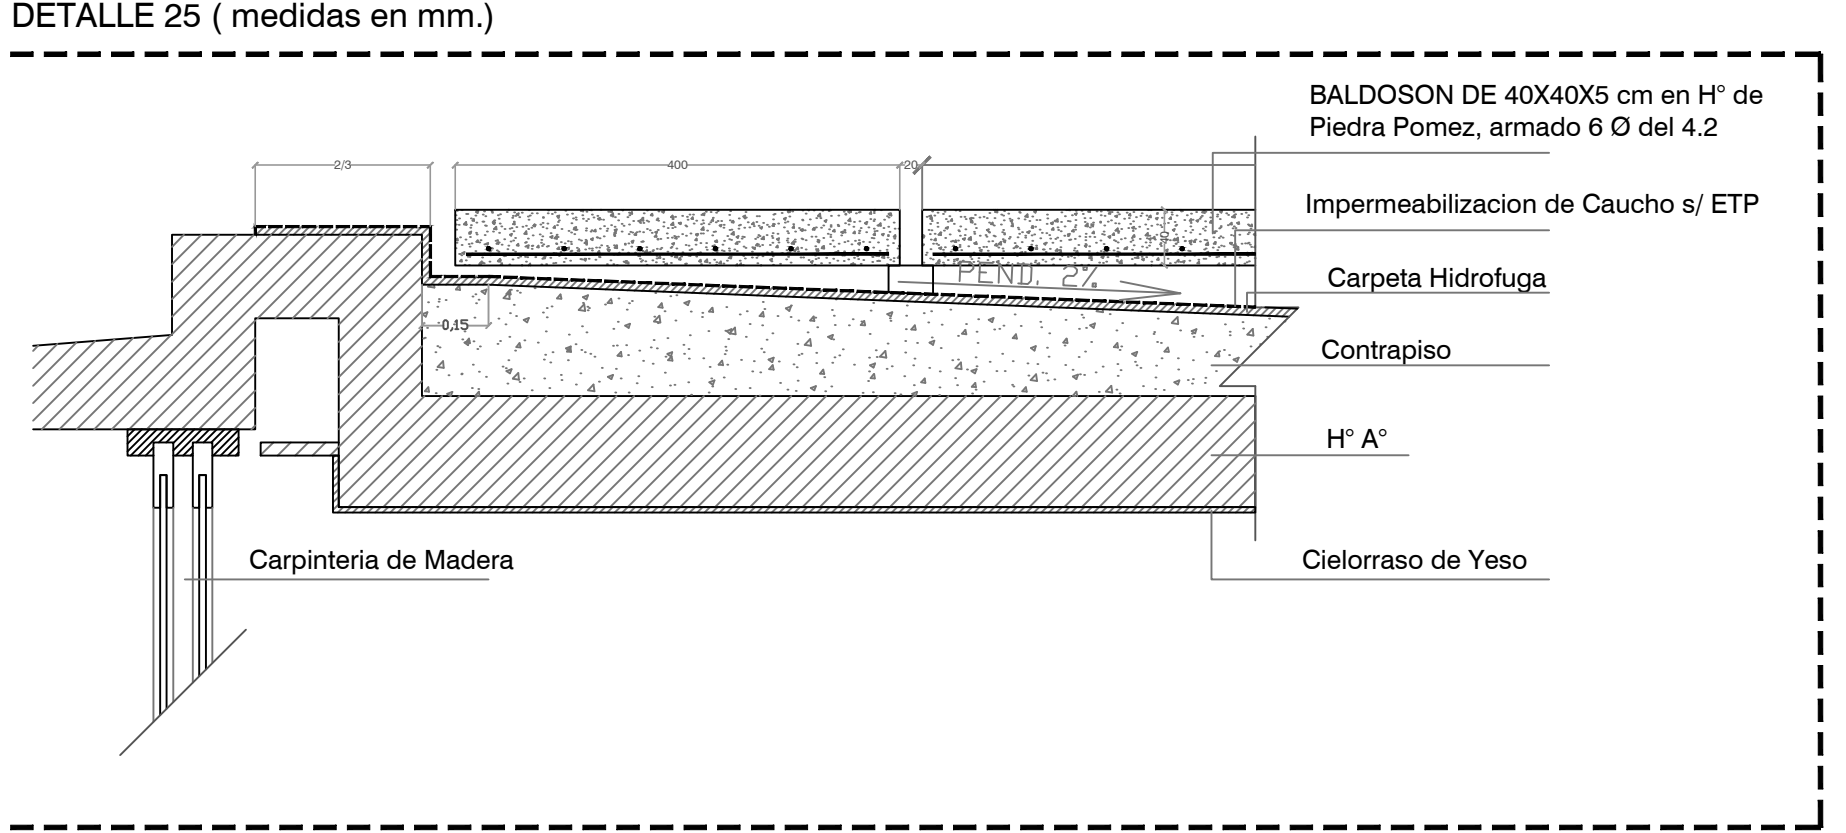


TODAS LAS MEDIDAS SERAN VERIFICADAS EN LA OBRA

<b>REFERENCIAS</b> SERVICIOS DE INGENIERIA Y ARQUITECTURA	<b>PLANO NO APTO PARA CONSTRUCCION.</b> EL PRESENTE PLANO INDICATIVO, LA CONTRATISTA CONFECCIONARA LOS PLANOS DEFINITIVOS, QUE DEBERAN SER APROBADOS POR LA INSPECCION DE OBRA. EL PLANO PRESENTADO POR LA CONTRATISTA ESTARA EN UN 100% DE ACUERDO CON LA NORMATIVA VIGENTE. TODAS LAS MEDIDAS Y PROCEDES DE VERIFICACION EN OBRA POR EL CONTRATISTA. TODOS LOS PLANOS DE CONSTRUCCION SERAN CONFECCIONADOS Y CONTROLADOS EN OBRA.	Secretaría de Planificación Territorial y Coordinación de Obra Pública Dirección Nacional de Planificación y Diseño de Obra Pública	Ministerio del Interior, Obras Públicas y Vivienda Presidencia de la Nación	
	Beneficiario: Obra: Casa del Puente/ Casa del Arroyo Plano: Planta desagües - Detalle 23, 25, 26 y 27 Fecha: Julio 2019    Escala: 1:20    Revisó:	Planos N° CP-A-D11		
	REVISION    FECHA    DESCRIPCION			



# DETALLE 22 HOGAR PL1(S/ESC)

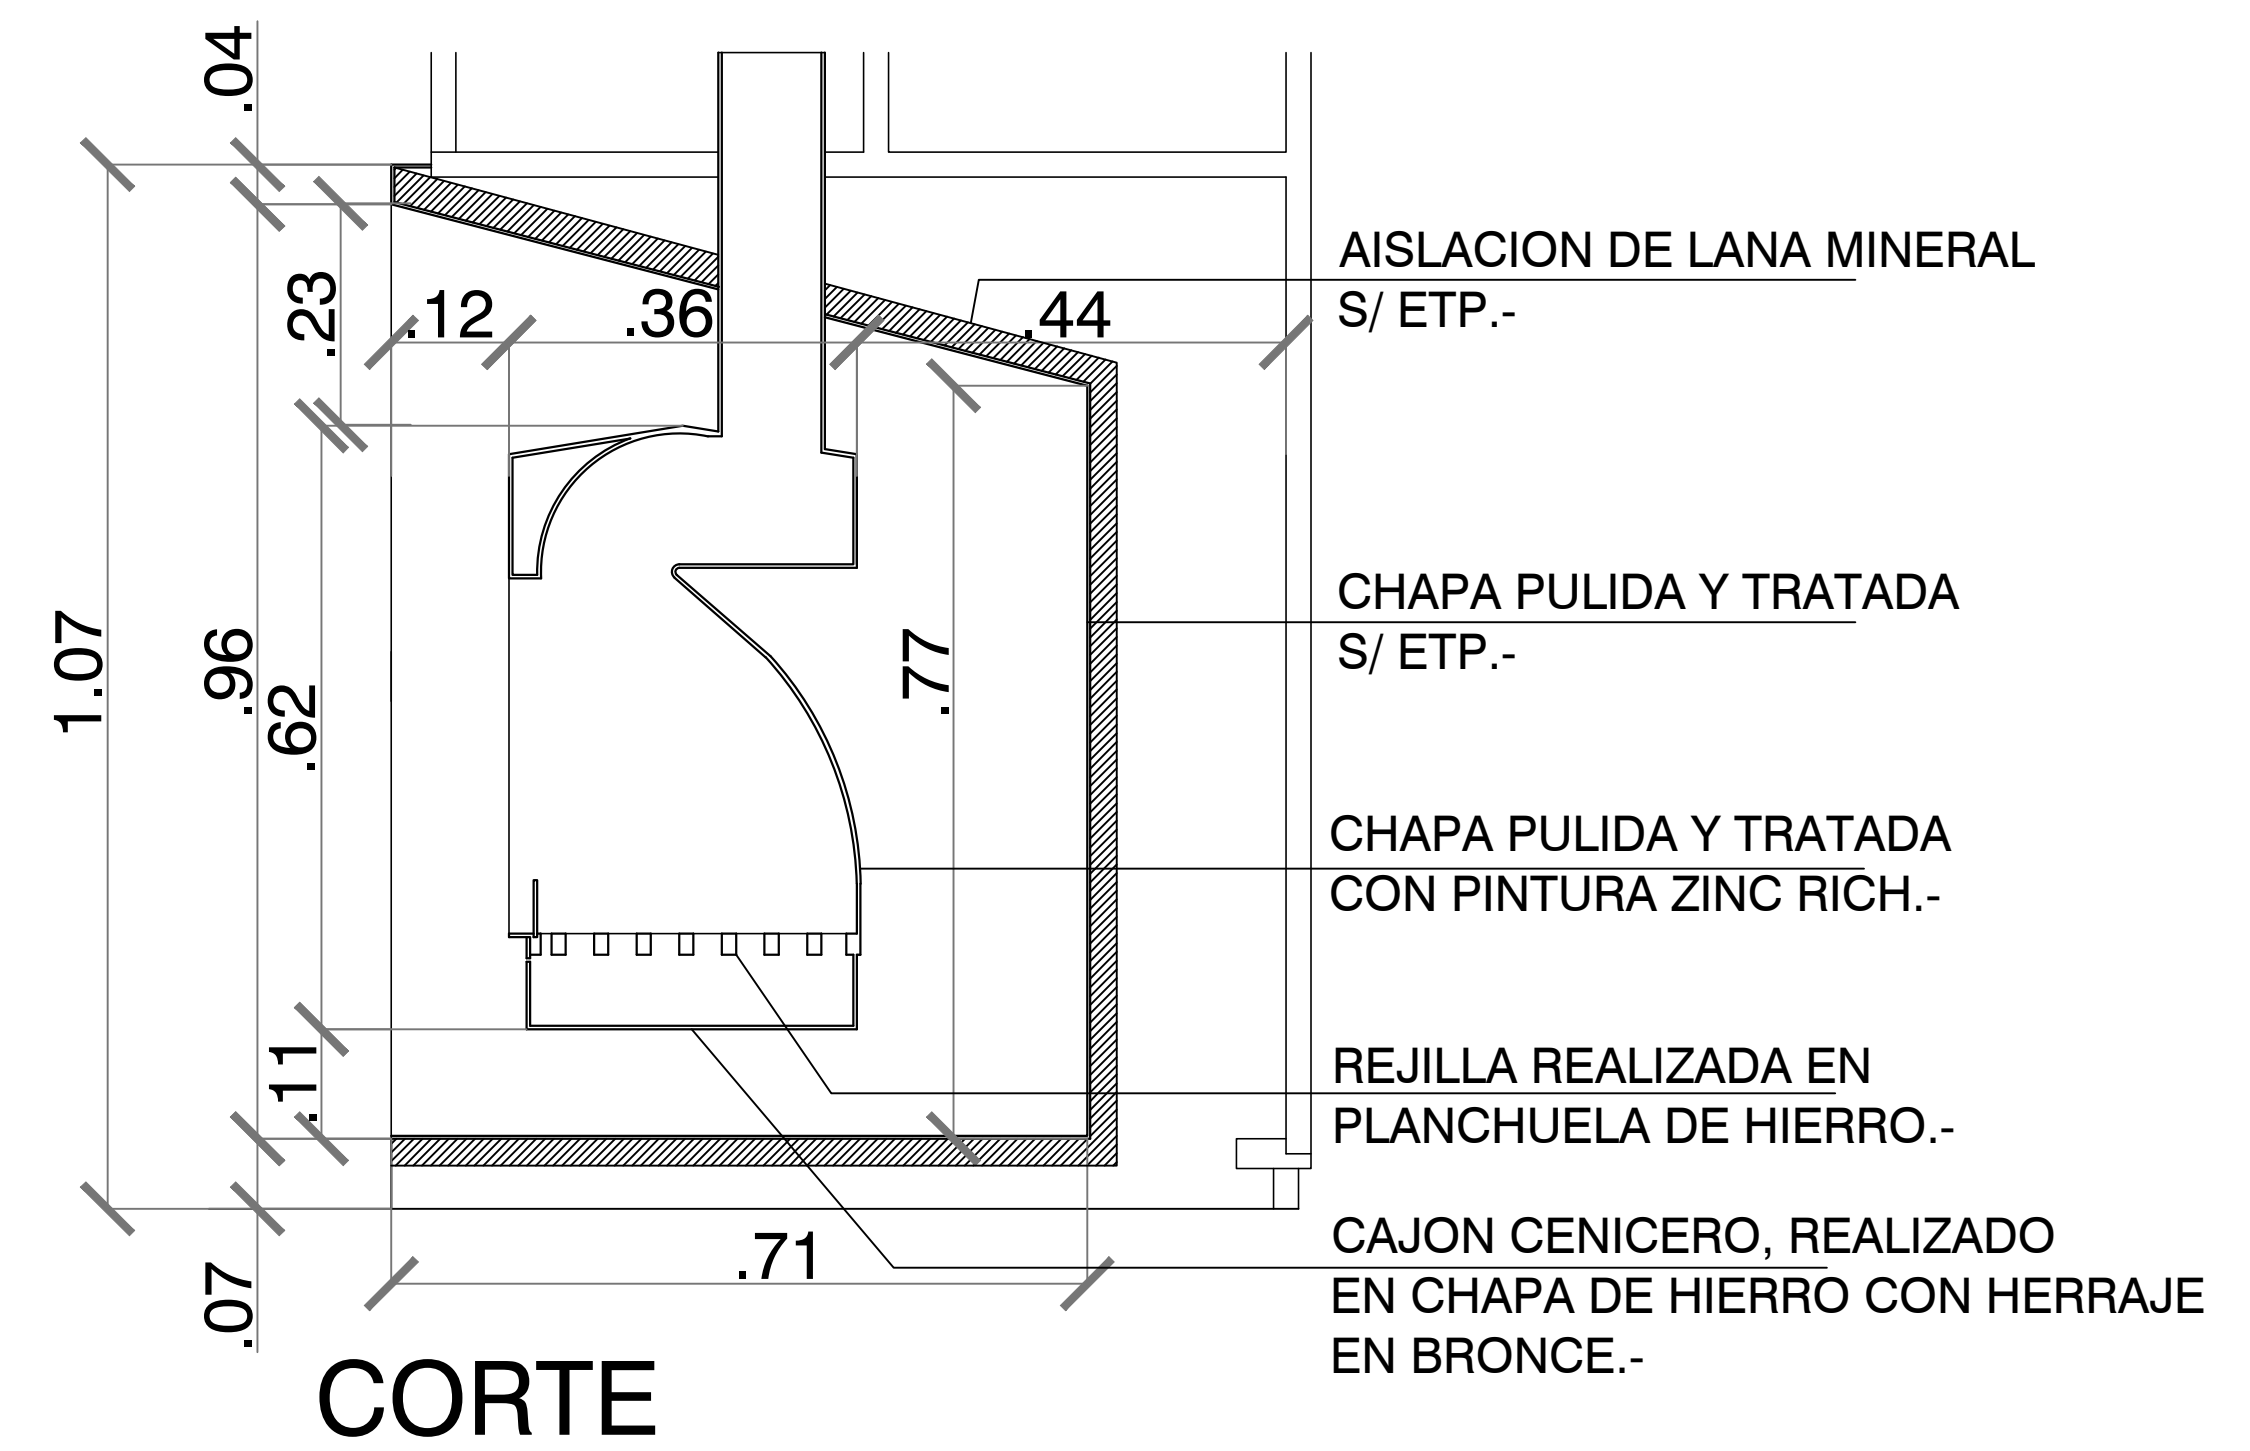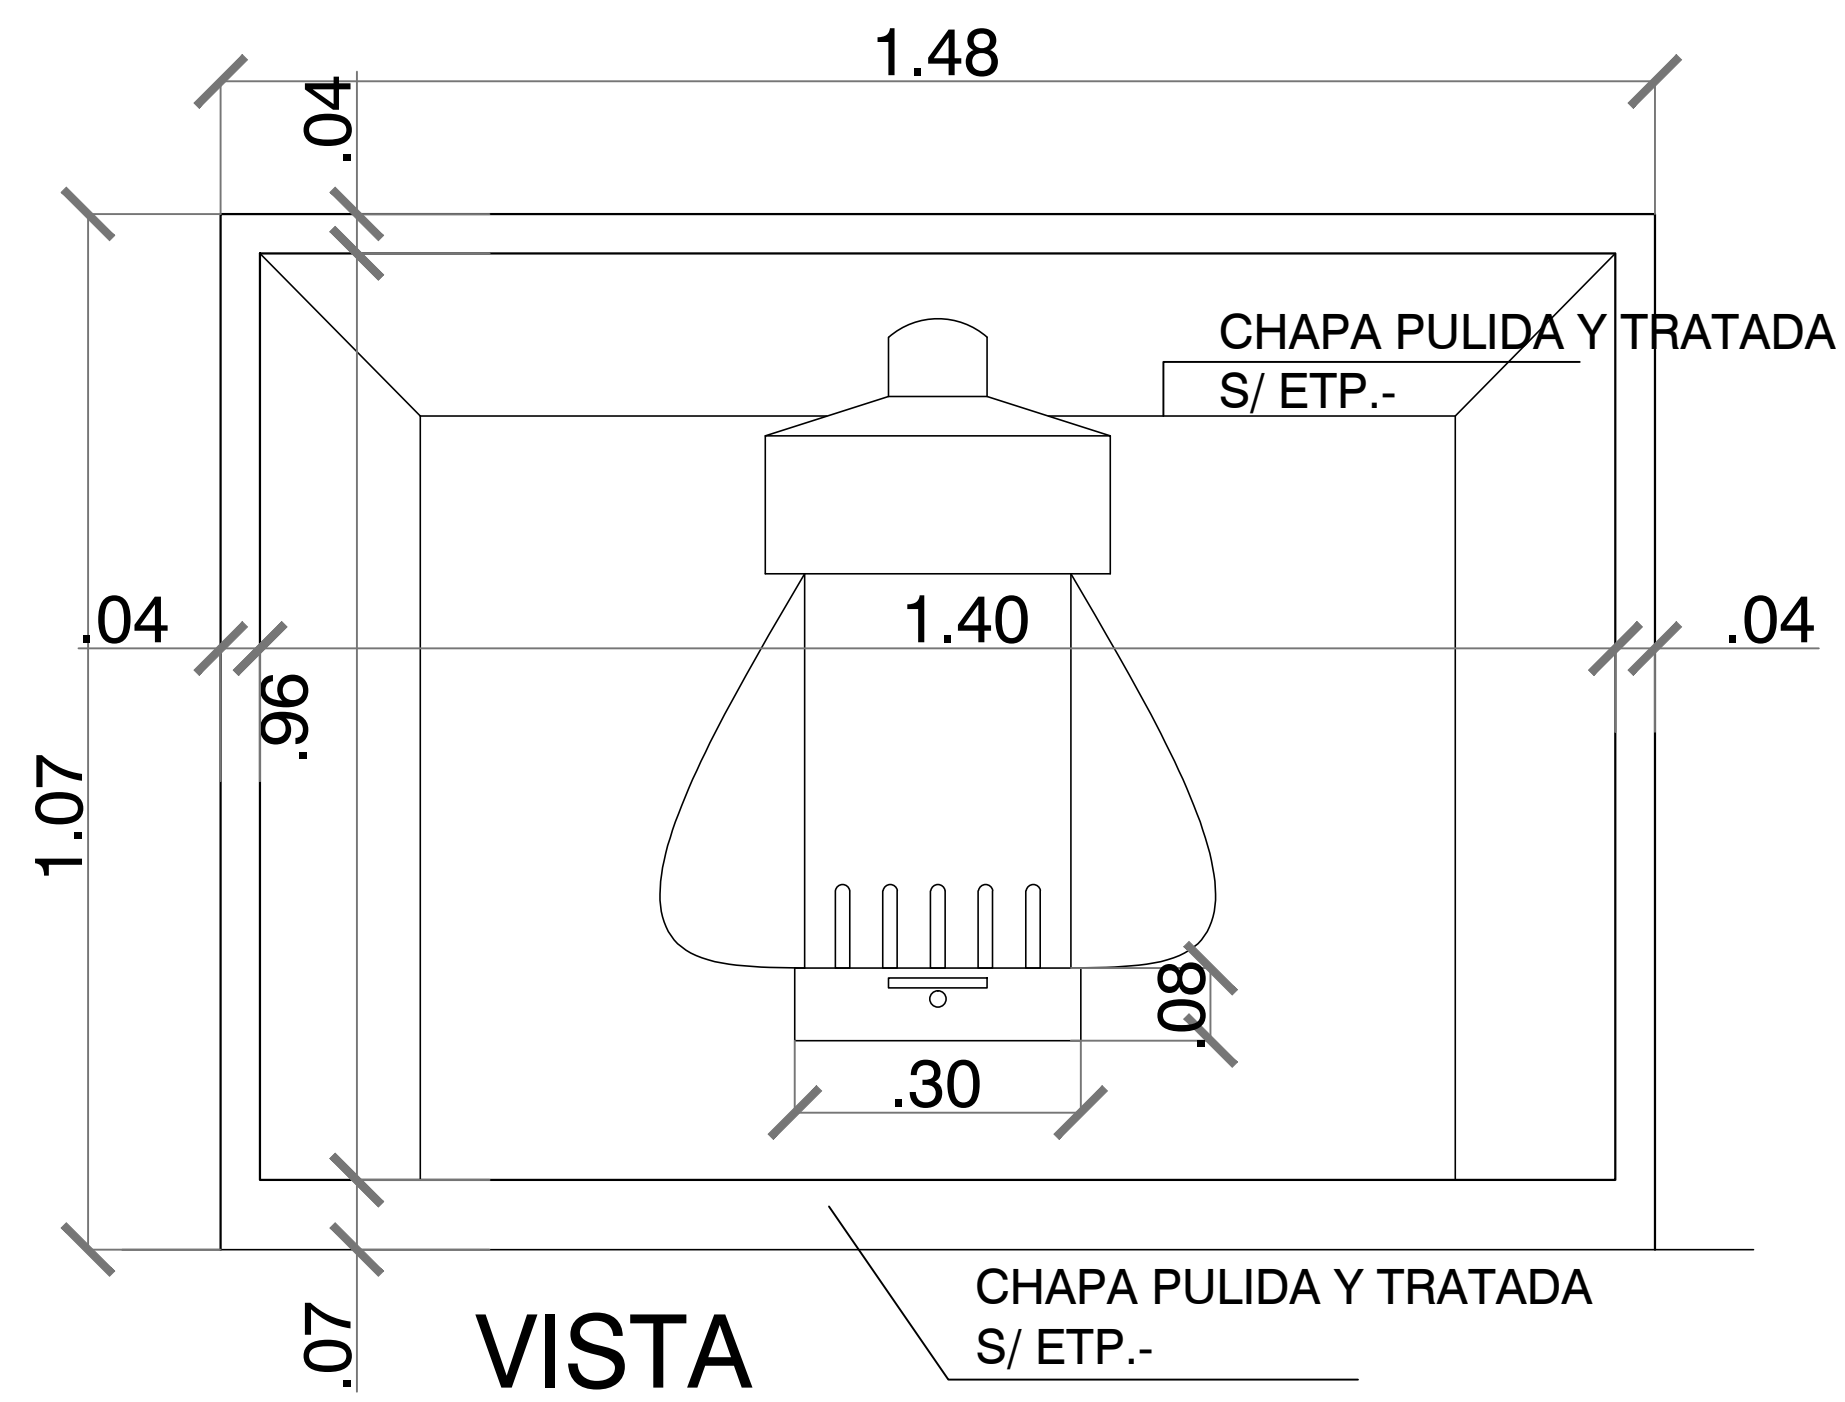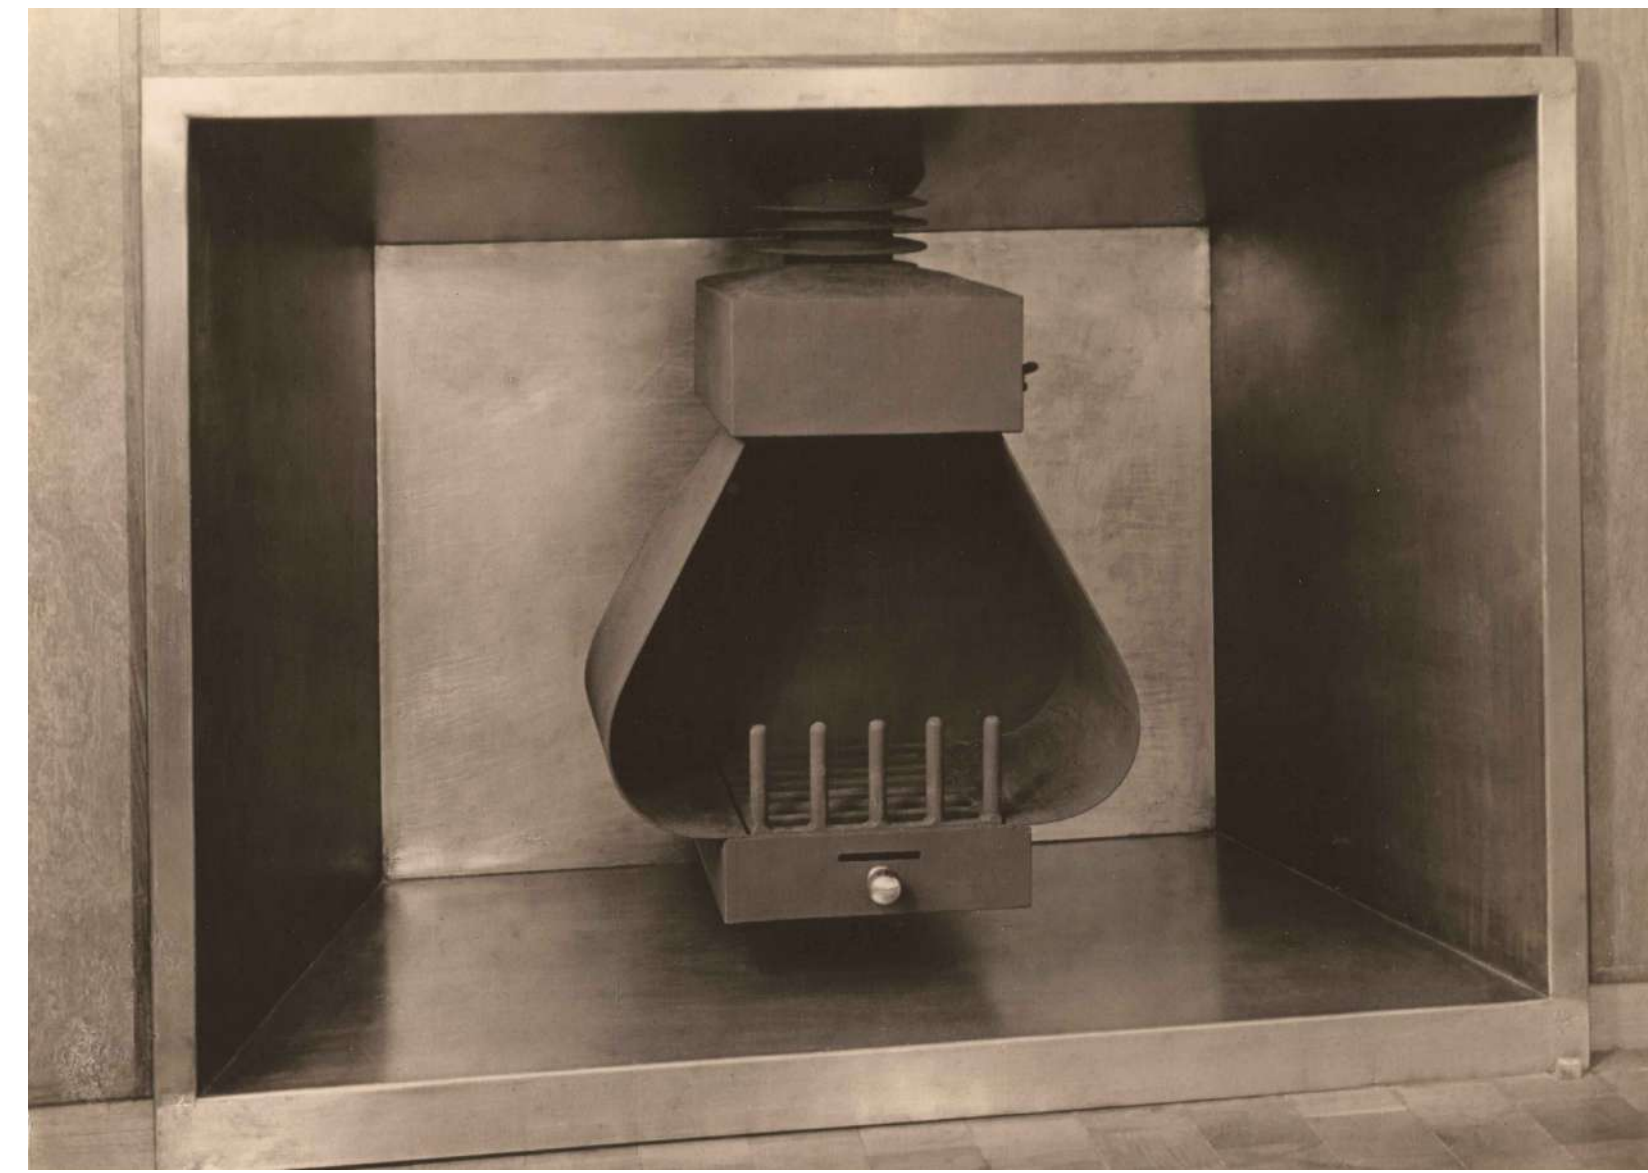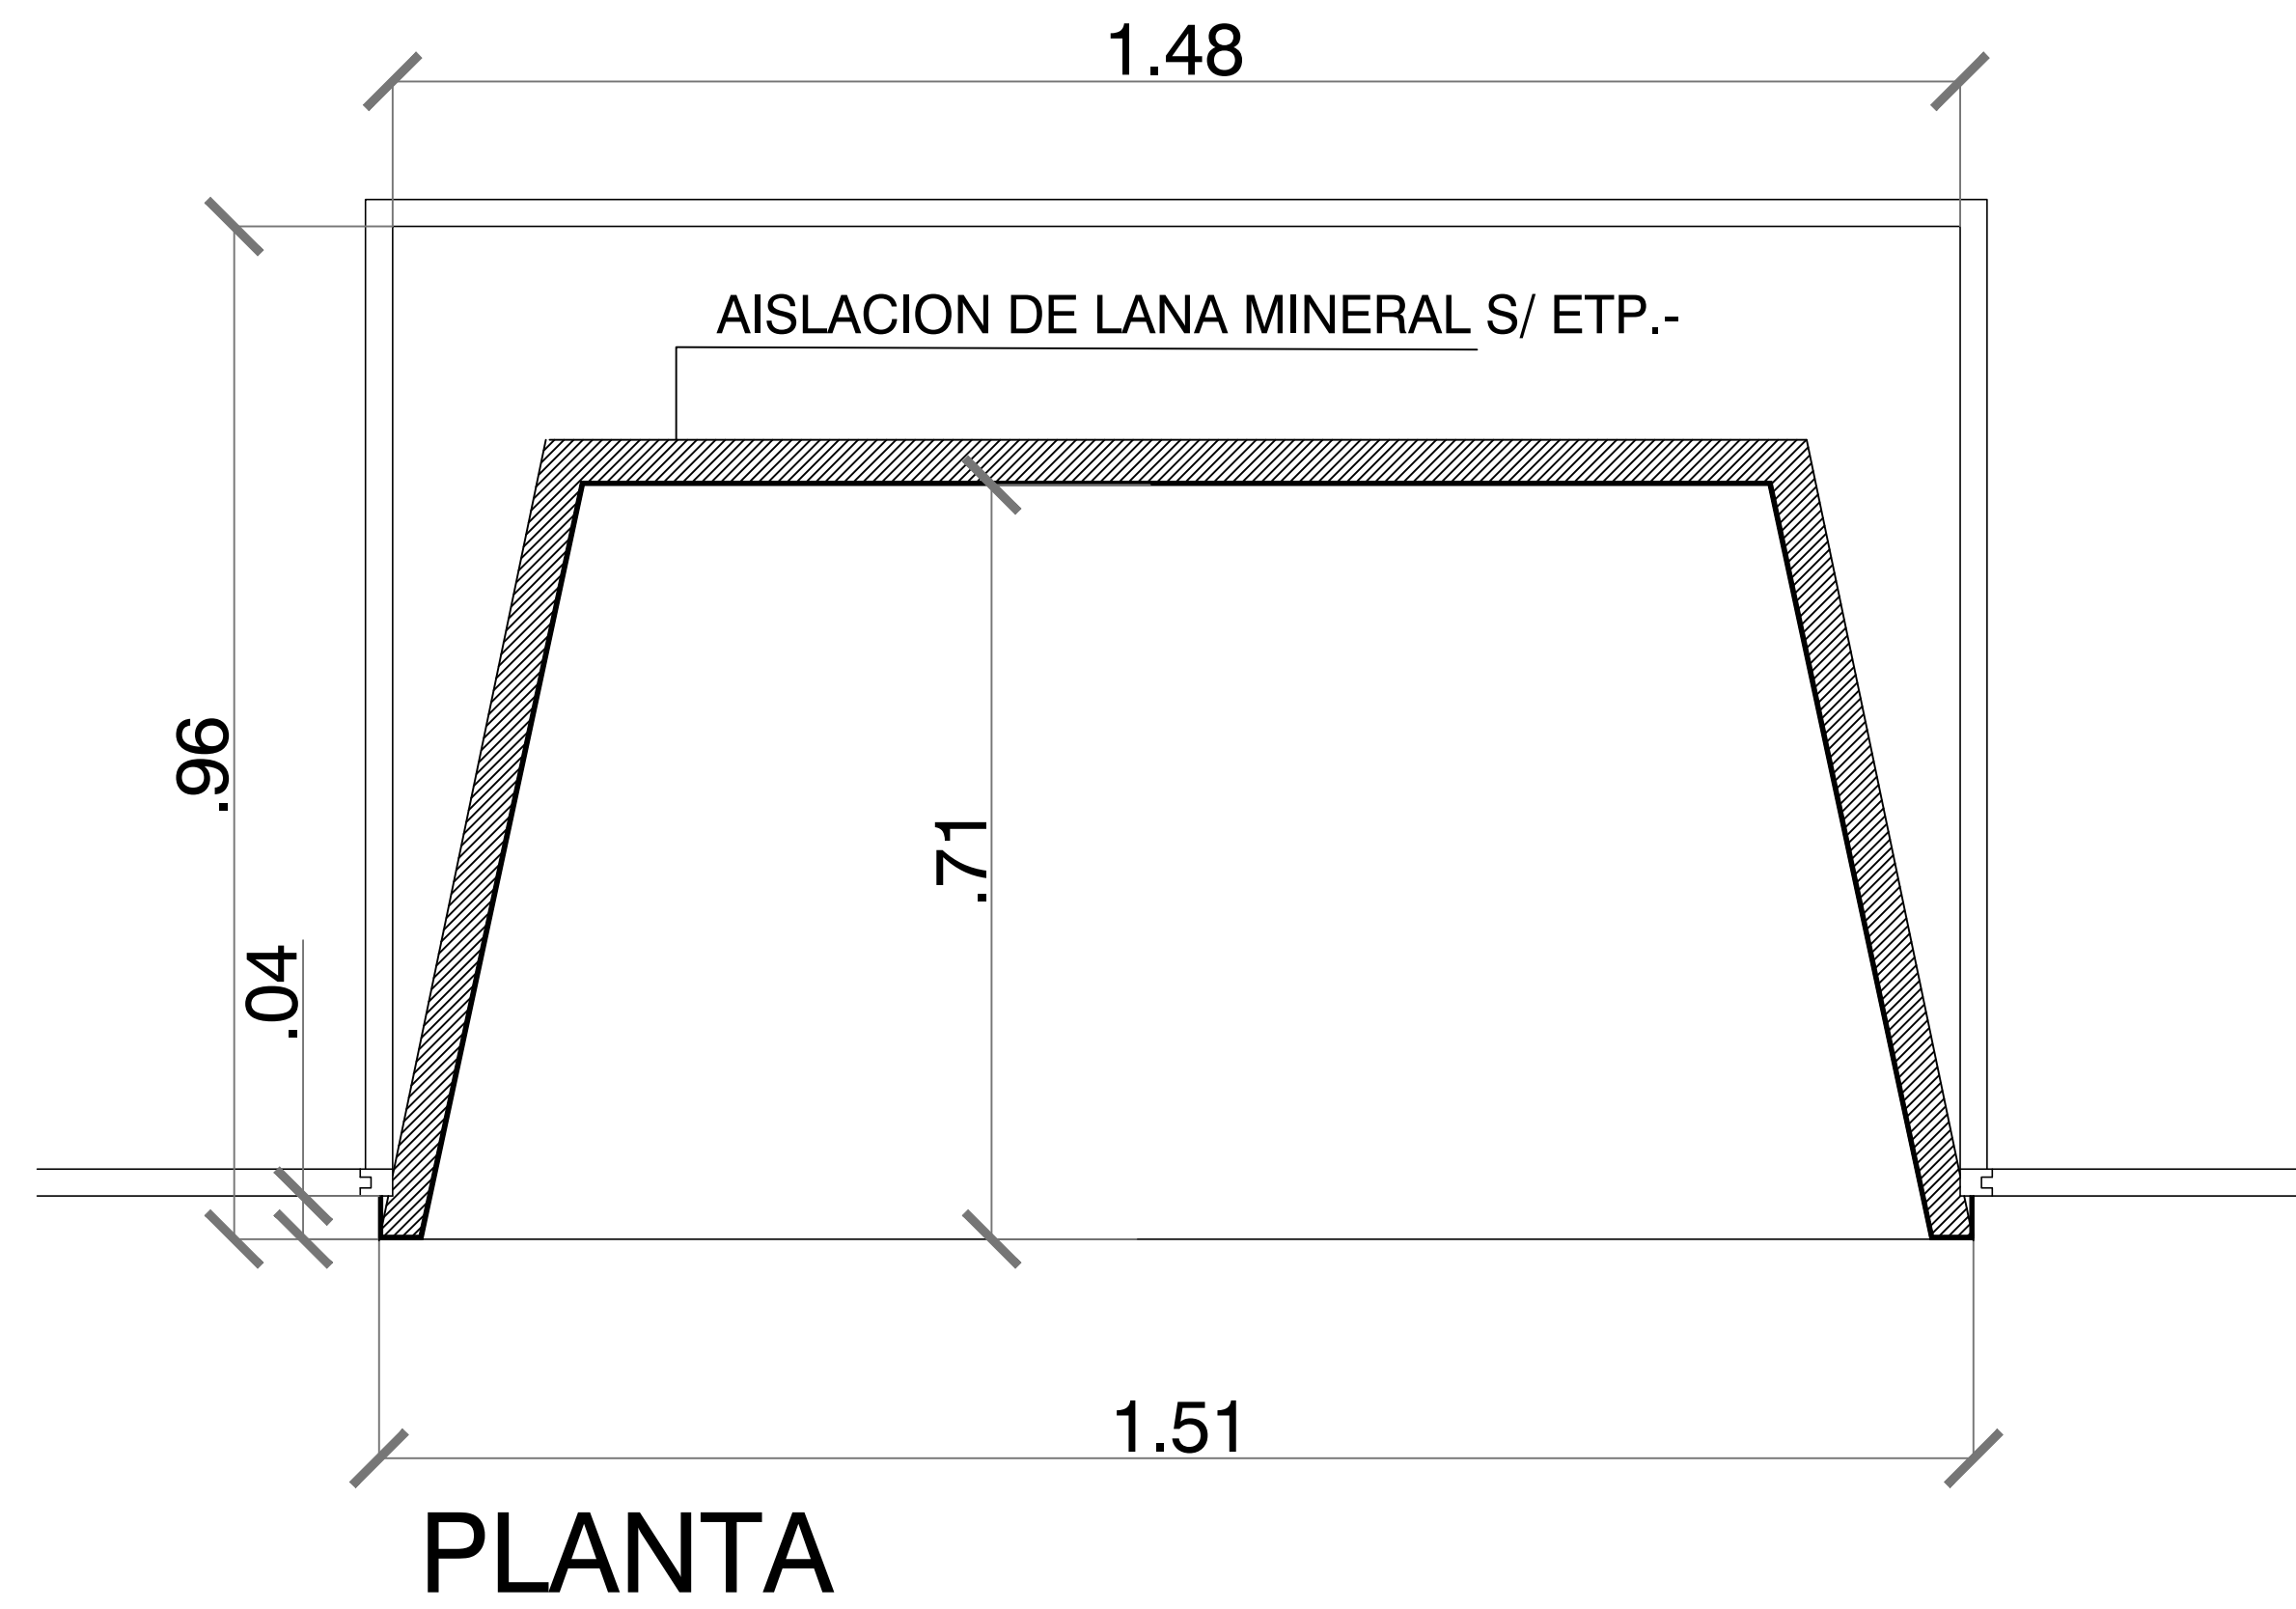




TODAS LAS MEDIDAS SERAN VERIFICADAS EN LA OBRA

REFERENCIAS

<p><b>PLANO NO APTO PARA CONSTRUCCION.</b></p> <p>EL PRESENTE PLANO ES INDICATIVO. LA CONTRATISTA CONFECCIONARA LOS PLANOS DEFINITIVOS, QUE DEBERAN SER APROBADOS POR LA INSPECCION DE OBRA. EL PLANO PRESENTADO POR LA CONTRATISTA ESTARA EN UN TODO DE ACUERDO CON LA NOMBRADA PROYECTO.</p> <p>TODAS LAS MEDIDAS Y PROCEDES DE FABRICACION EN UNIDAD POR EL CONTRATISTA.</p> <p>TODOS LOS DETALLES DE CONSTRUCCION SERAN CONFORMES Y CONTROLADOS EN OBRA.</p>			<p>Secretaría de Planificación Territorial y Coordinación de Obra Pública Dirección Nacional de Planificación y Diseño de Obra Pública</p>	<p>Ministerio del Interior, Obras Públicas y Vivienda Presidencia de la Nación</p>
<p>REVISION</p> <p>FECHA</p> <p>DESCRIPCION</p>	<p>Beneficiario:</p>	<p>Obra: Casa del Puente/ Casa del Arroyo</p> <p>Plano:Detalle del Hogar a Restaurar</p> <p>Fecha: Julio 2019</p> <p>Escala: S/ Esc</p> <p>Revisó:</p>	<p>Plano N°</p> <p>CP-A.D12</p>	






# MESADA DE COCINA

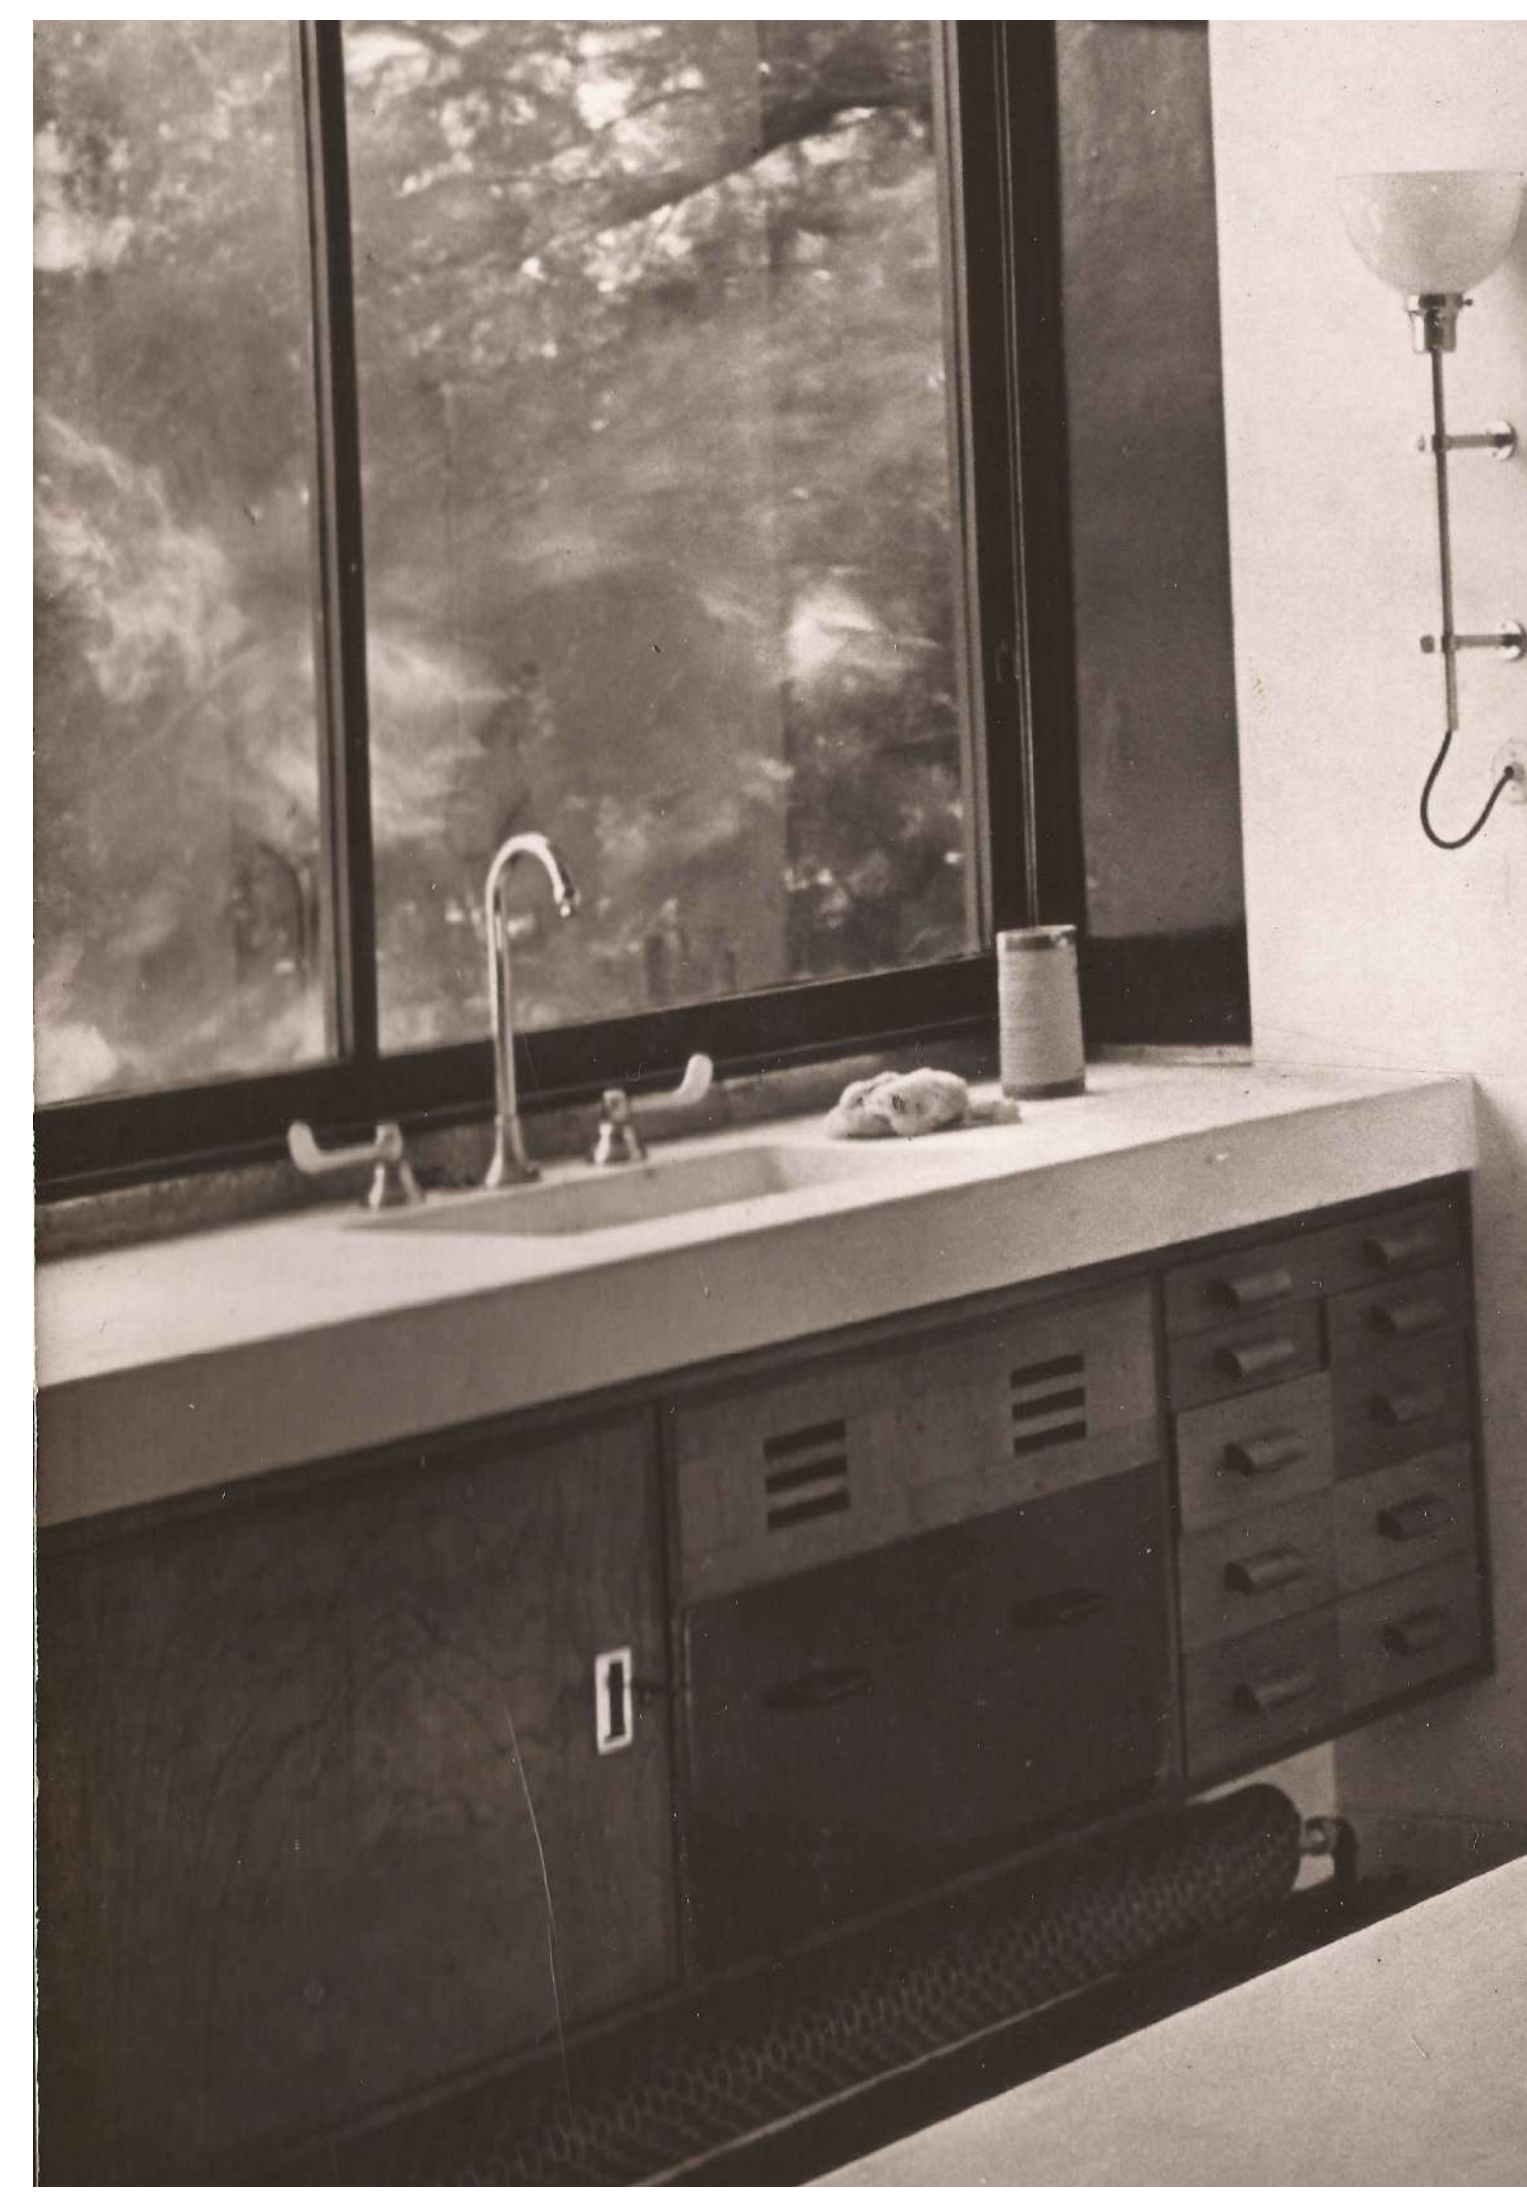
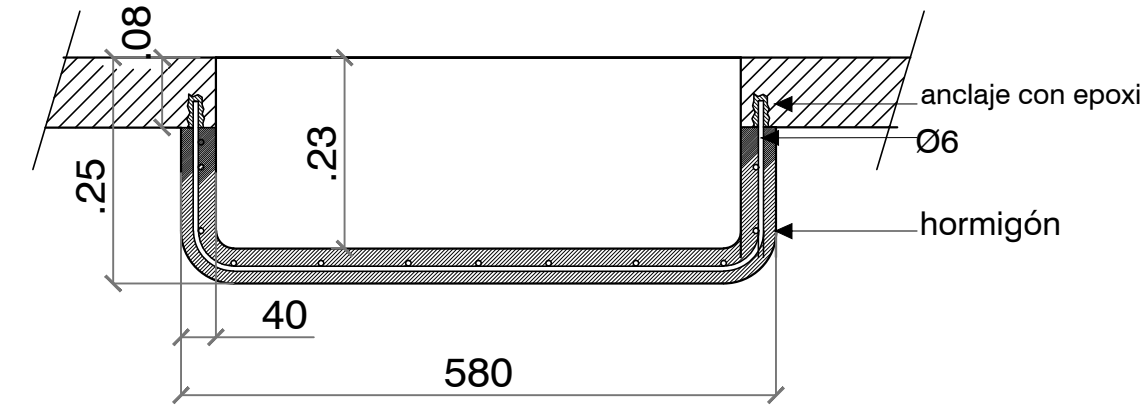
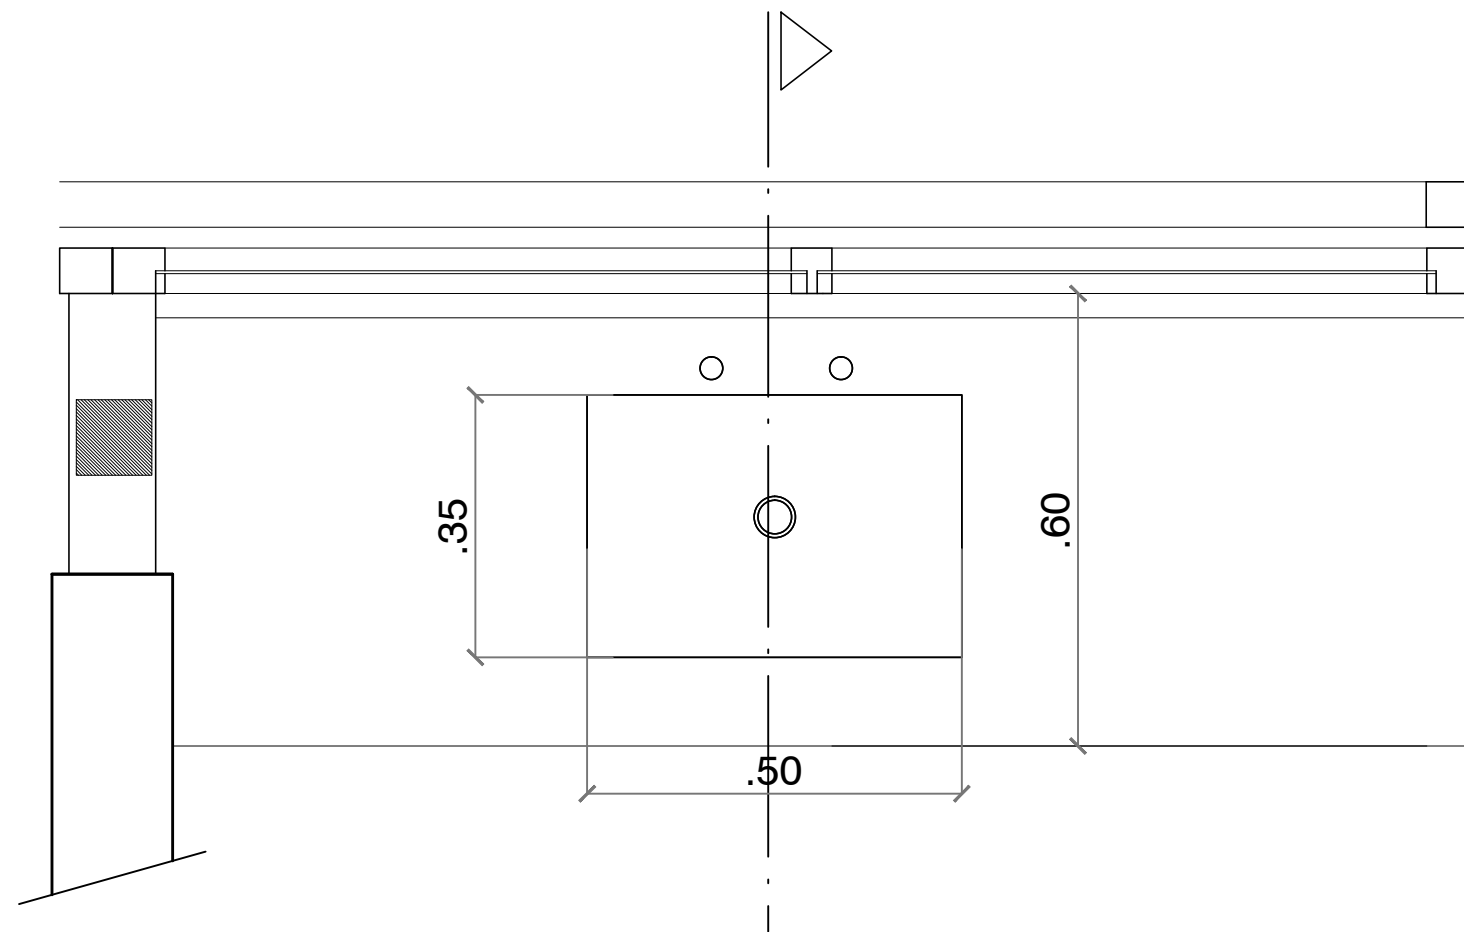


# CESTOS DE RECIDUOS

(BAJO MESADA EN OFFICE)

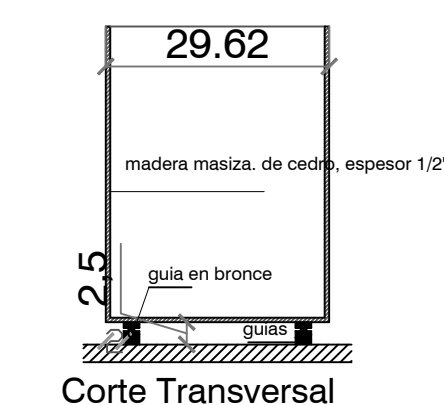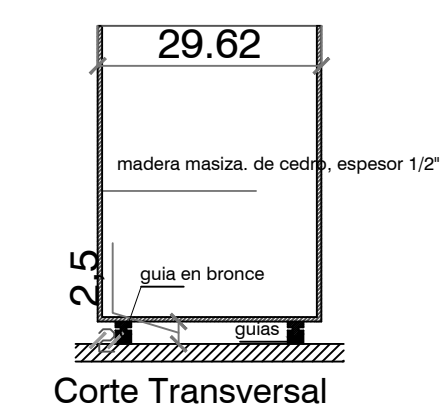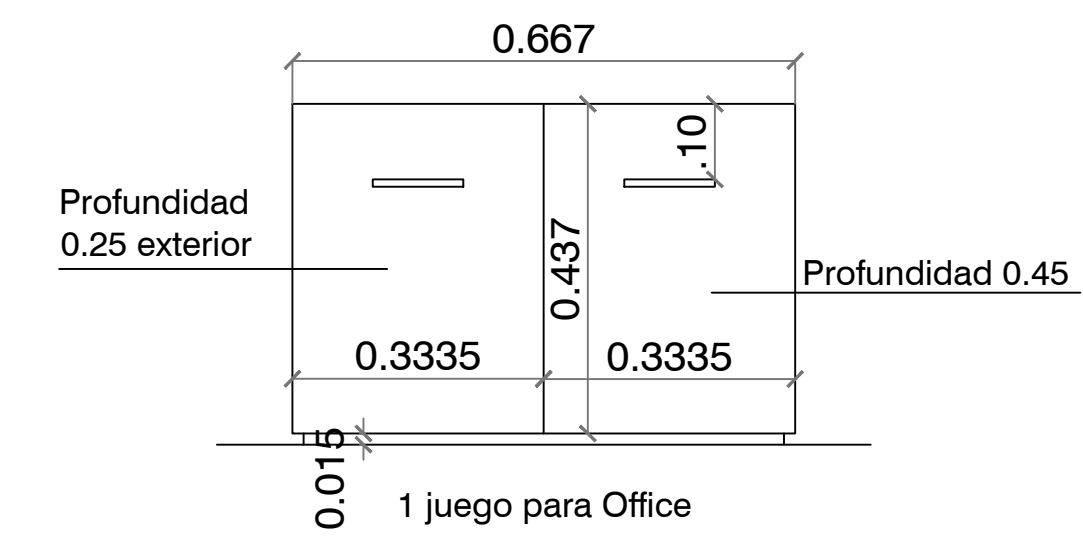

BAJO MESADA DE COCINA

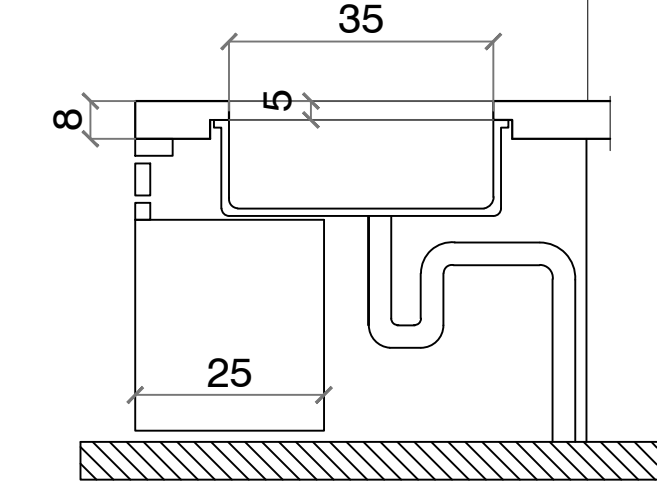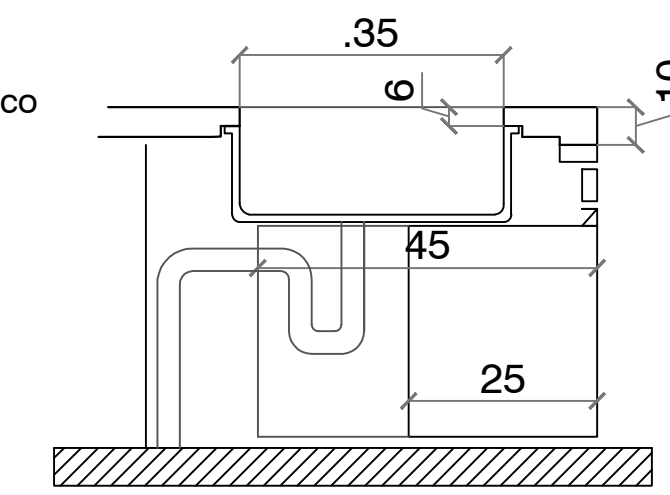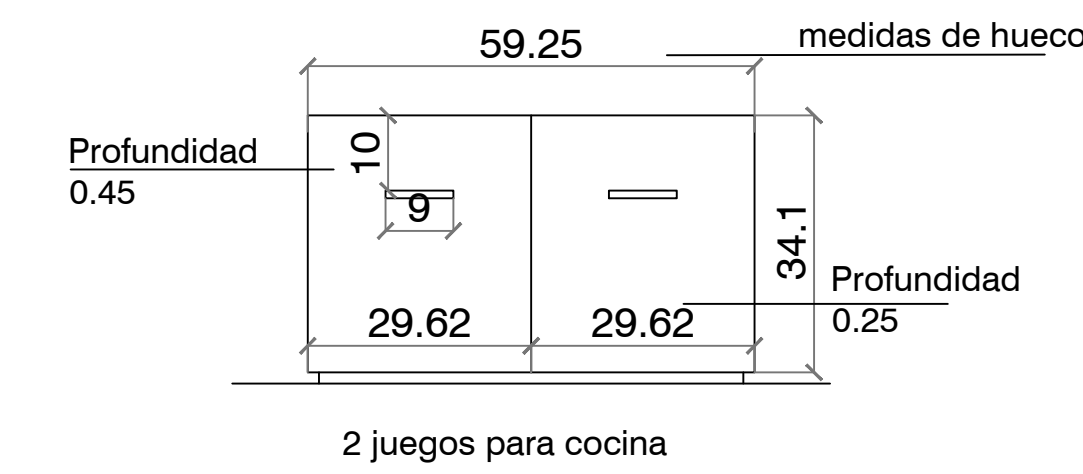

TABIQUE:		DETALLES:	
111	TABIQUE EXISTENTE A RESTAURAR	101	DETALLE 1
122	TABIQUE NUEVO A PROVEER	102	DETALLE 2
133	TABIQUE NUEVO A PROVEER	103	DETALLE 3
144	TABIQUE NUEVO A PROVEER	104	DETALLE 4
155	TABIQUE NUEVO A PROVEER	105	DETALLE 5
166	TABIQUE NUEVO A PROVEER	106	DETALLE 6
177	TABIQUE NUEVO A PROVEER	107	DETALLE 7
188	TABIQUE EXISTENTE A RESTAURAR	108	DETALLE 8
199	TABIQUE EXISTENTE A RESTAURAR	109	DETALLE 9
200	TABIQUE PLEGABLE S/ETP	110	DETALLE 10
211	GUIAS EN CIELORRASO Y PISO PARA TABIQUE 22 S/ETP	121	DETALLE 11
222	TABIQUE NUEVO A PROVEER	122	DETALLE 12
233	TABIQUE NUEVO A PROVEER	123	DETALLE 13
244	TABIQUE NUEVO A PROVEER	124	DETALLE 14
255	TABIQUE NUEVO A PROVEER	125	DETALLE 15
266	TABIQUE EXISTENTE A RESTAURAR	126	DETALLE 16
277	TABIQUE EXISTENTE A RESTAURAR	127	DETALLE 17
288	TABIQUE NUEVO A PROVEER	128	DETALLE 18
299	TABIQUE NUEVO A PROVEER	129	DETALLE 19
300	TABIQUE NUEVO A PROVEER	130	DETALLE 20

REVESTIMIENTOS:	PLACARES:	LOCALES:
R1] YESO C/ CEMENTO	PL1] PLACARD 1	PLANTA BAJA:
R2] MADERA DE CEDRO	PL2] PLACARD 2	01- Acceso Exterior
R3] BALDOSONES H+ POMEZ ARMADOS 40x40 cm C/JUNTAS DE 2 cm S/TACOS DE H+ 12x12xh variable	PL3] PLACARD 3	02- Hall Principal
R4] H+ MARTELINADO (LIMPIAR Y REPARAR S/ETP)	PL4] PLACARD 4	03- Hall Servicios
R5] REVOQUE DE CEMENTO IMPERMEABLE S/ETP	PL5] PLACARD 5	04- Toilette
R6] REVOQUE SUPER IGGAM		05- Escalera Principal
R7] LINOLIUM BLANCO		06- Acceso Secundario
R8] CIELORRASO YESO		07- Hall Secundario
R9] ESTERILLADO DE FIBRA NATURAL		08- S.M. Caldera
		09- Escalera Secundaria
		10- Estar
		11- Escritorio
		12- Hall Distribución
		13- Sanitario
		14- Dormitorio Principal
		15- Dormitorio
		16- Hall Distribución
		17- Sanitario
		18- Dormitorio
		19- Office/Cocina
		20- Acceso Servicio
		21- Estudio
		22- Terraza

SOLIDOS:	CORTES:
S1] ADOQUINES DE ALGARROBO A SACAR, TRATAR Y RECOLOCAR S/ETP	(CORTE -)
S2] BALDOSA GRANITICA EN SANITARIOS S/ETP	
S3] BALDOSONES DE PIEDRA MAR DEL PLATA	
S4] REVESTIMIENTO GRANITICO IN SITU EN ESCALERA, A RESTAURAR S/ETP	
S5] ZOCALO DE MADERA DE 8x2 cm PINTADO	
S6] ZOCALO DE CEMENTO BLANCO	

REFERENCIA:
1] LUCARNAS A RESTAURAR S/ETP
2] PUERTA TRAMPA A RESTAURAR S/ETP
3] TANQUE A RESTAURAR S/ETP C/REVESTIMIENTO EXTERIOR SUPER IGGAM
4] IDEM R3 S/ETP
5] CHIMENEAS METALICAS A RESTAURAR S/ETP
6] CHIMENEA METALICA A PROVEER S/ETP
7] LUCERNARIOS A RESTAURAR Y MODIFICAR S/ETP. REVESTIMIENTO SUPER IGGAM
8] CONTRAPISO A REHACER S/ETP
9] IMPERMEABILIZACION S/ETP
10] REJA DE ACCESO PARA LIMPIEZA
11] BASES DE H+A A DEMOLER
12] PROVEER Y COLOCAR NUEVAS CARPINTERIAS S/ETP



TODAS LAS MEDIDAS SERAN VERIFICADAS EN LA OBRA

REFERENCIAS



<b>PLANO NO APTO PARA CONSTRUCCION.</b>		Secretaría de Planificación Territorial y Coordinación de Obra Pública Dirección Nacional de Planificación y Diseño de Obra Pública	
EL PRESENTE PLANO ES INDICATIVO. LA CONTRATISTA CONFECCIONARA LOS PLANOS DEFINITIVOS, QUE DEBERAN SER APROBADOS POR LA INSPECCION DE OBRA. EL PLANO PRESENTADO POR LA CONTRATISTA ESTARA EN UN TODO DE CONCORDANCIA CON LA NOMENCLATURA INDICADA.			
TODAS LAS MEDIDAS Y PROCEDES DE VERIFICACION EN OBRA SON DE RESPONSABILIDAD DE LA CONTRATISTA.		Beneficiario:	
REVISION: _____ FECHA: _____ DESCRIPCION: _____		Obra: Casa del Puente/ Casa del Arroyo	
Fecha: Julio 2019		Plano: Detalle mesadas y bajomesadas cocina y office	
Escala: S/ Esc		Revisó:	
		Plano N° CP-A.D13	



# MESADA DE BAÑO

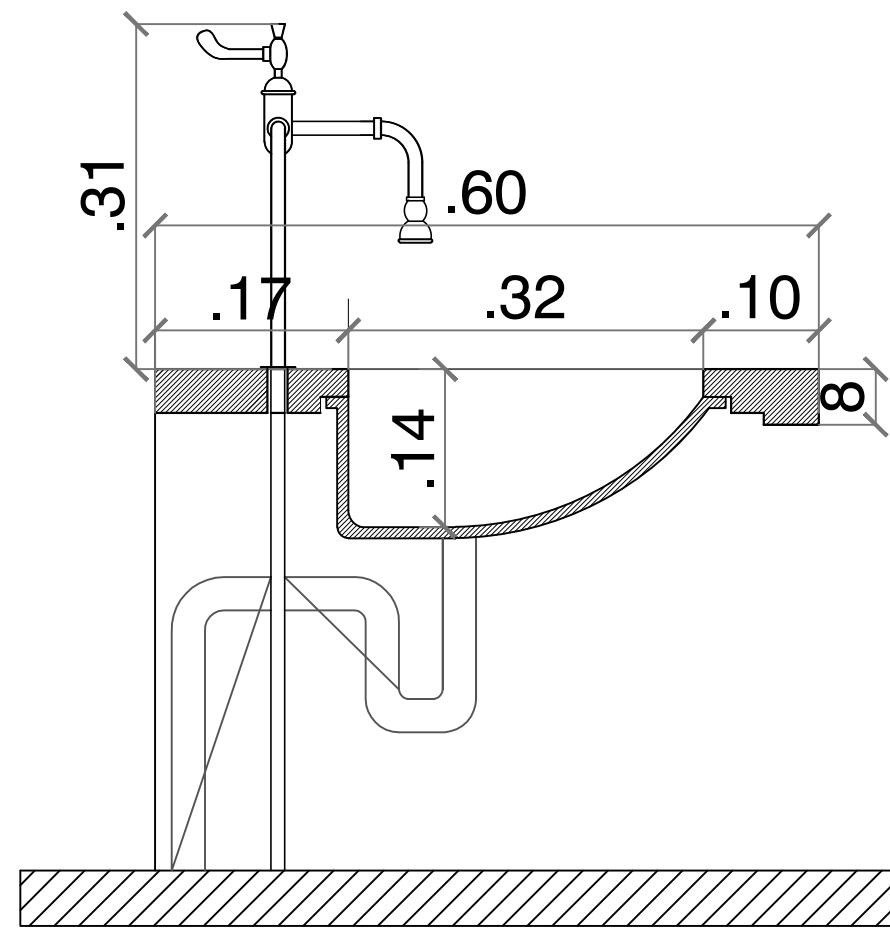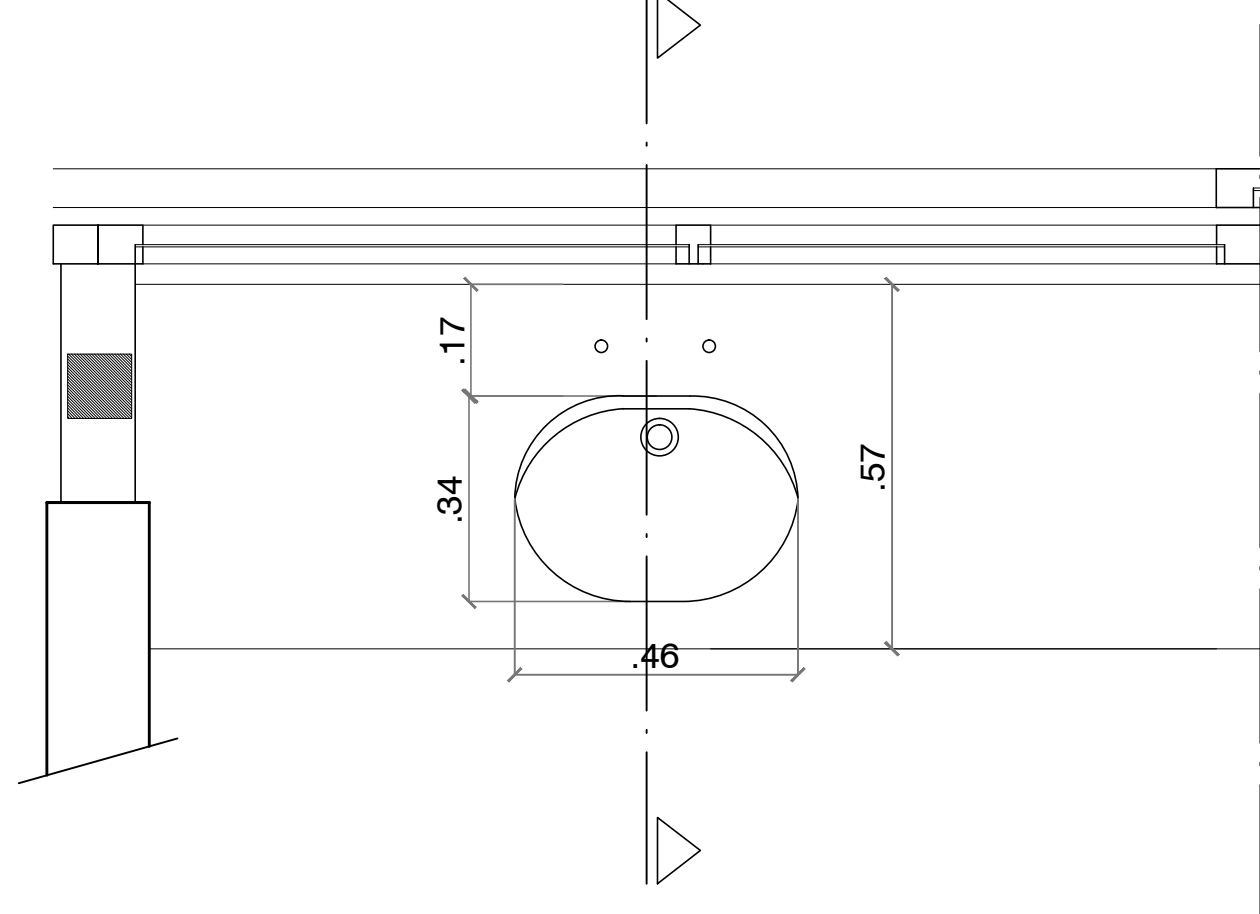

# ACCESORIOS SANITARIOS

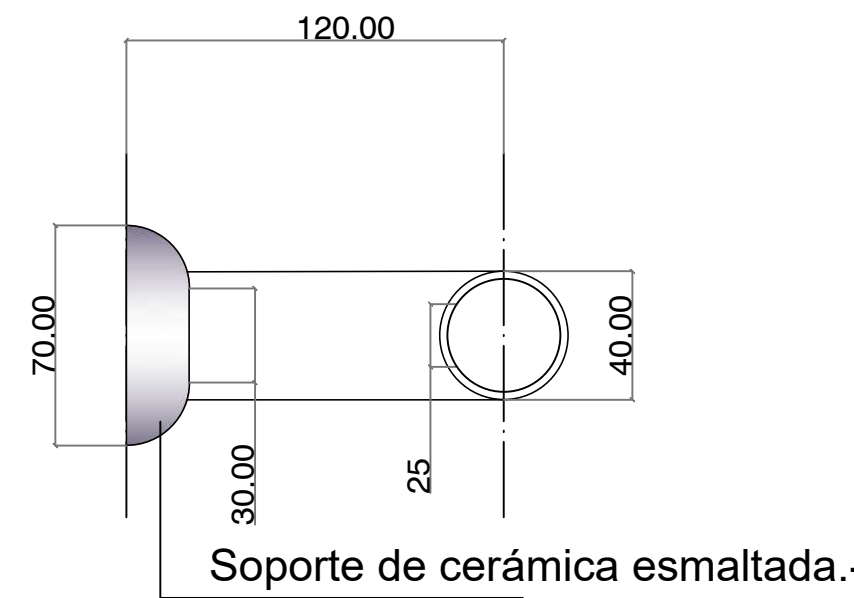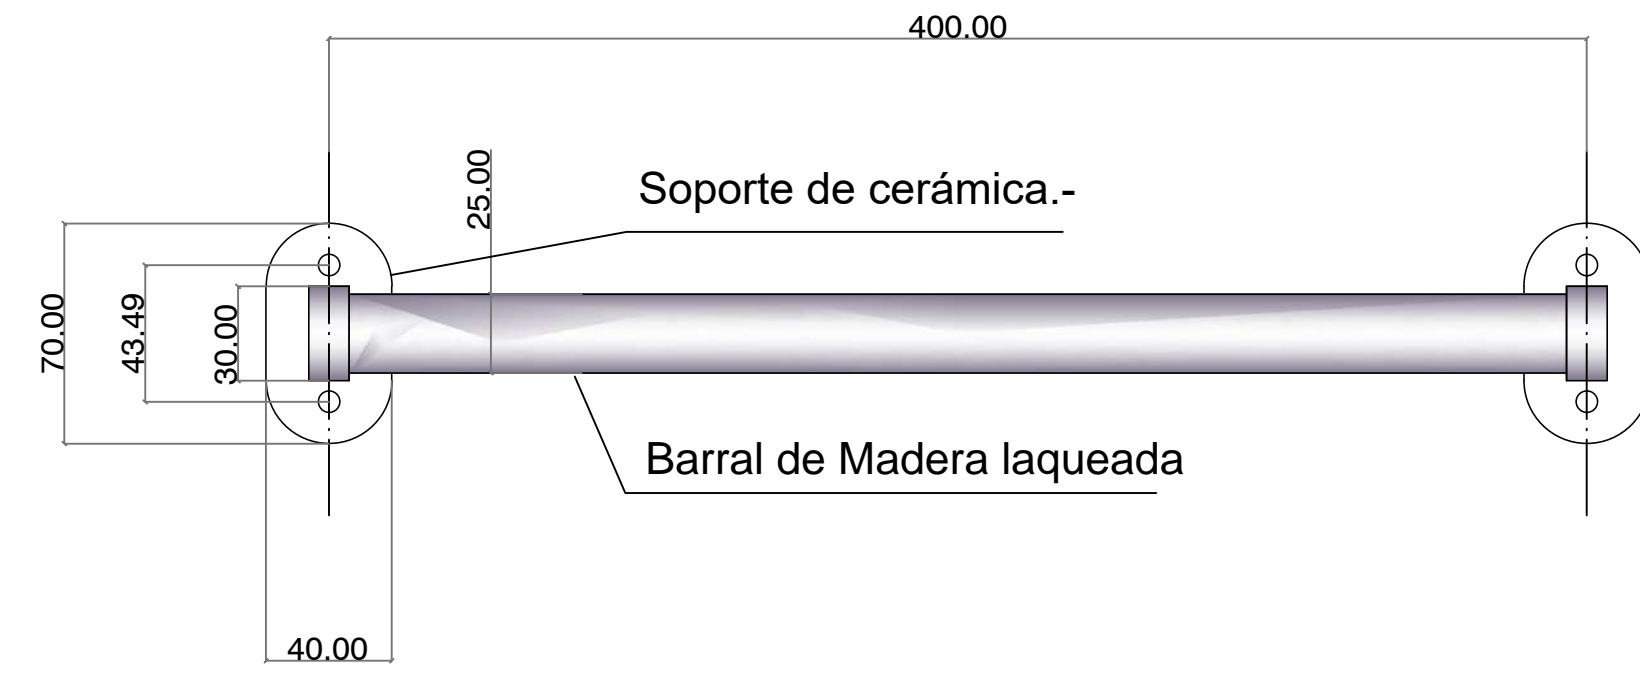

TABIQUE:		DETALLES:	
111 TABIQUE EXISTENTE A RESTAURAR	118 TABIQUE NUEVO A PROVEER	011 DETALLE 1	014 DETALLE 11
127 TABIQUE NUEVO A PROVEER	120 TABIQUE NUEVO A PROVEER	022 DETALLE 2	022 DETALLE 12
135 TABIQUE NUEVO A PROVEER	121 TABIQUE NUEVO A PROVEER	033 DETALLE 3	033 DETALLE 13
144 TABIQUE NUEVO A PROVEER	122 TABIQUE NUEVO A PROVEER	044 DETALLE 4	
155 TABIQUE NUEVO A PROVEER	123 TABIQUE NUEVO A PROVEER	055 DETALLE 5	
166 TABIQUE NUEVO A PROVEER	124 TABIQUE EXISTENTE A RESTAURAR	066 DETALLE 6	
177 TABIQUE NUEVO A PROVEER	125 TABIQUE EXISTENTE A RESTAURAR	077 DETALLE 7	
188 TABIQUE EXISTENTE A RESTAURAR	126 TABIQUE NUEVO A PROVEER	088 DETALLE 8	
199 TABIQUE EXISTENTE A RESTAURAR	127 TABIQUE NUEVO A PROVEER	099 DETALLE 9	
222 TABIQUE PLEGABLE S/ETP	128 TABIQUE NUEVO A PROVEER	100 DETALLE 10	
GUIAS EN CIELORRASO Y PISO PARA TABIQUE 22 S/ETP	129 TABIQUE EXISTENTE A RESTAURAR		
	130 TABIQUE NUEVO A PROVEER		
	131 TABIQUE NUEVO A PROVEER		

REVESTIMIENTOS:	PLACARES:	LOCALES:	LOC. N°
R1 YESO C/ CEMENTO	PL1 PLACARD 1	PLANTA BAJA:	
R2 MADERA DE CEDRO	PL2 PLACARD 2	01- Acceso Exterior	
R3 BALDOSONES H° POMEZ ARMADOS 40x40 cm C/JUNTAS DE 2 cm S/TACOS DE H° 12x12xh variable	PL3 PLACARD 3	02- Hall Principal	
R4 H° MARTELINADO (LIMPIAR Y REPARAR S/ETP)	PL4 PLACARD 4	03- Hall Servicios	
R5 REVOQUE DE CEMENTO IMPERMEABLE S/ETP	PL5 PLACARD 5	04- Toilette	
R6 REVOQUE SUPER IGGAM		05- Escalera Principal	
R7 LINOLIJUN BLANCO		06- Acceso Secundario	
R8 CIELORRASO YESO		07- Hall Secundario	
R9 ESTERILLADO DE FIBRA NATURAL		08- S.M. Caldera	

SOLIDOS:	CORTES:
S1 ADOQUINES DE ALGARROBO A SACAR, TRATAR Y RECOLOCAR S/ETP	09- Escalera Secundaria
S2 BALDOSA GRANITICA EN SANITARIOS S/ETP	PLANTA ALTA:
S3 BALDOSONES DE PIEDRA MAR DEL PLATA	10- Estar
S4 REVESTIMIENTO GRANITICO IN SITU EN ESCALERA, A RESTAURAR S/ETP	11- Escritorio
S5 ZOCALO DE MADERA DE 8x2 cm PINTADO	12- Hall Distribución
S6 ZOCALO DE CEMENTO BLANCO	13- Sanitario
	14- Dormitorio Principal
	15- Dormitorio
	16- Hall Distribución
	17- Sanitario
	18- Dormitorio
	19- Office/Cocina
	20- Acceso Servicio
	21- Estudio
	PLANTA AZOTEA:
	22- Terraza

REFERENCIA:
1 LUCARNAS A RESTAURAR S/ETP
2 PUERTA TRAMPA A RESTAURAR S/ETP
3 TANQUE A RESTAURAR S/ETP C/REVESTIMIENTO EXTERIOR SUPER IGGAM
4 IDEM R3 S/ETP
5 CHIMENEAS METALICAS A RESTAURAR S/ETP
6 CHIMENEA METALICA A PROVEER S/ETP
7 LUCERNARIOS A RESTAURAR Y MODIFICAR S/ETP. REVESTIMIENTO SUPER IGGAM
8 CONTRAPISO A REHACER S/ETP
9 IMPERMEABILIZACION S/ETP
10 REJA DE ACCESO PARA LIMPIEZA
11 BASES DE H°A° A DEMOLER
12 PROVEER Y COLOCAR NUEVAS CARPINTERIAS S/ETP


TODAS LAS MEDIDAS SERAN VERIFICADAS EN LA OBRA

REFERENCIAS

<p>PLANO NO APTO PARA CONSTRUCCION.</p> <p>EL PRESENTE PLANO ES INDICATIVO. LA CONTRATISTA CONFECCIONARA LOS PLANOS DEFINITIVOS, QUE DEBERAN SER APROBADOS POR LA INSPECCION DE OBRA. EL PLANO PRESENTADO POR LA CONTRATISTA ESTARA EN UN TODO DE COORDINACION A LA MEMORIA TECNICA.</p> <p>TODAS LAS MEDIDAS Y PROCEDES DE VERIFICACION EN OBRA POR EL CONTRATISTA.</p> <p>TODOS LOS DETALLES DE CONSTRUCCION DEBERAN CONCORDAR Y CONTROLARSE EN OBRA.</p>		<p>Secretaría de Planificación Territorial y Coordinación de Obra Pública Dirección Nacional de Planificación y Diseño de Obra Pública</p> <p>Ministerio del Interior, Obras Públicas y Vivienda Presidencia de la Nación</p>
<p>REVISION</p> <p>FECHA</p> <p>DESIGNACION</p>	<p>Beneficiario:</p> <p>Obra: Casa del Puente/ Casa del Arroyo</p> <p>Plano: Detalle mesada y accesorios de baño</p> <p>Fecha: Julio 2019</p> <p>Escala: S/ Esc</p> <p>Revisó:</p>	<p>Plano N°</p> <p>CP-A.D14</p>



# GRIFERIA DE LOCALES SANITARIOS

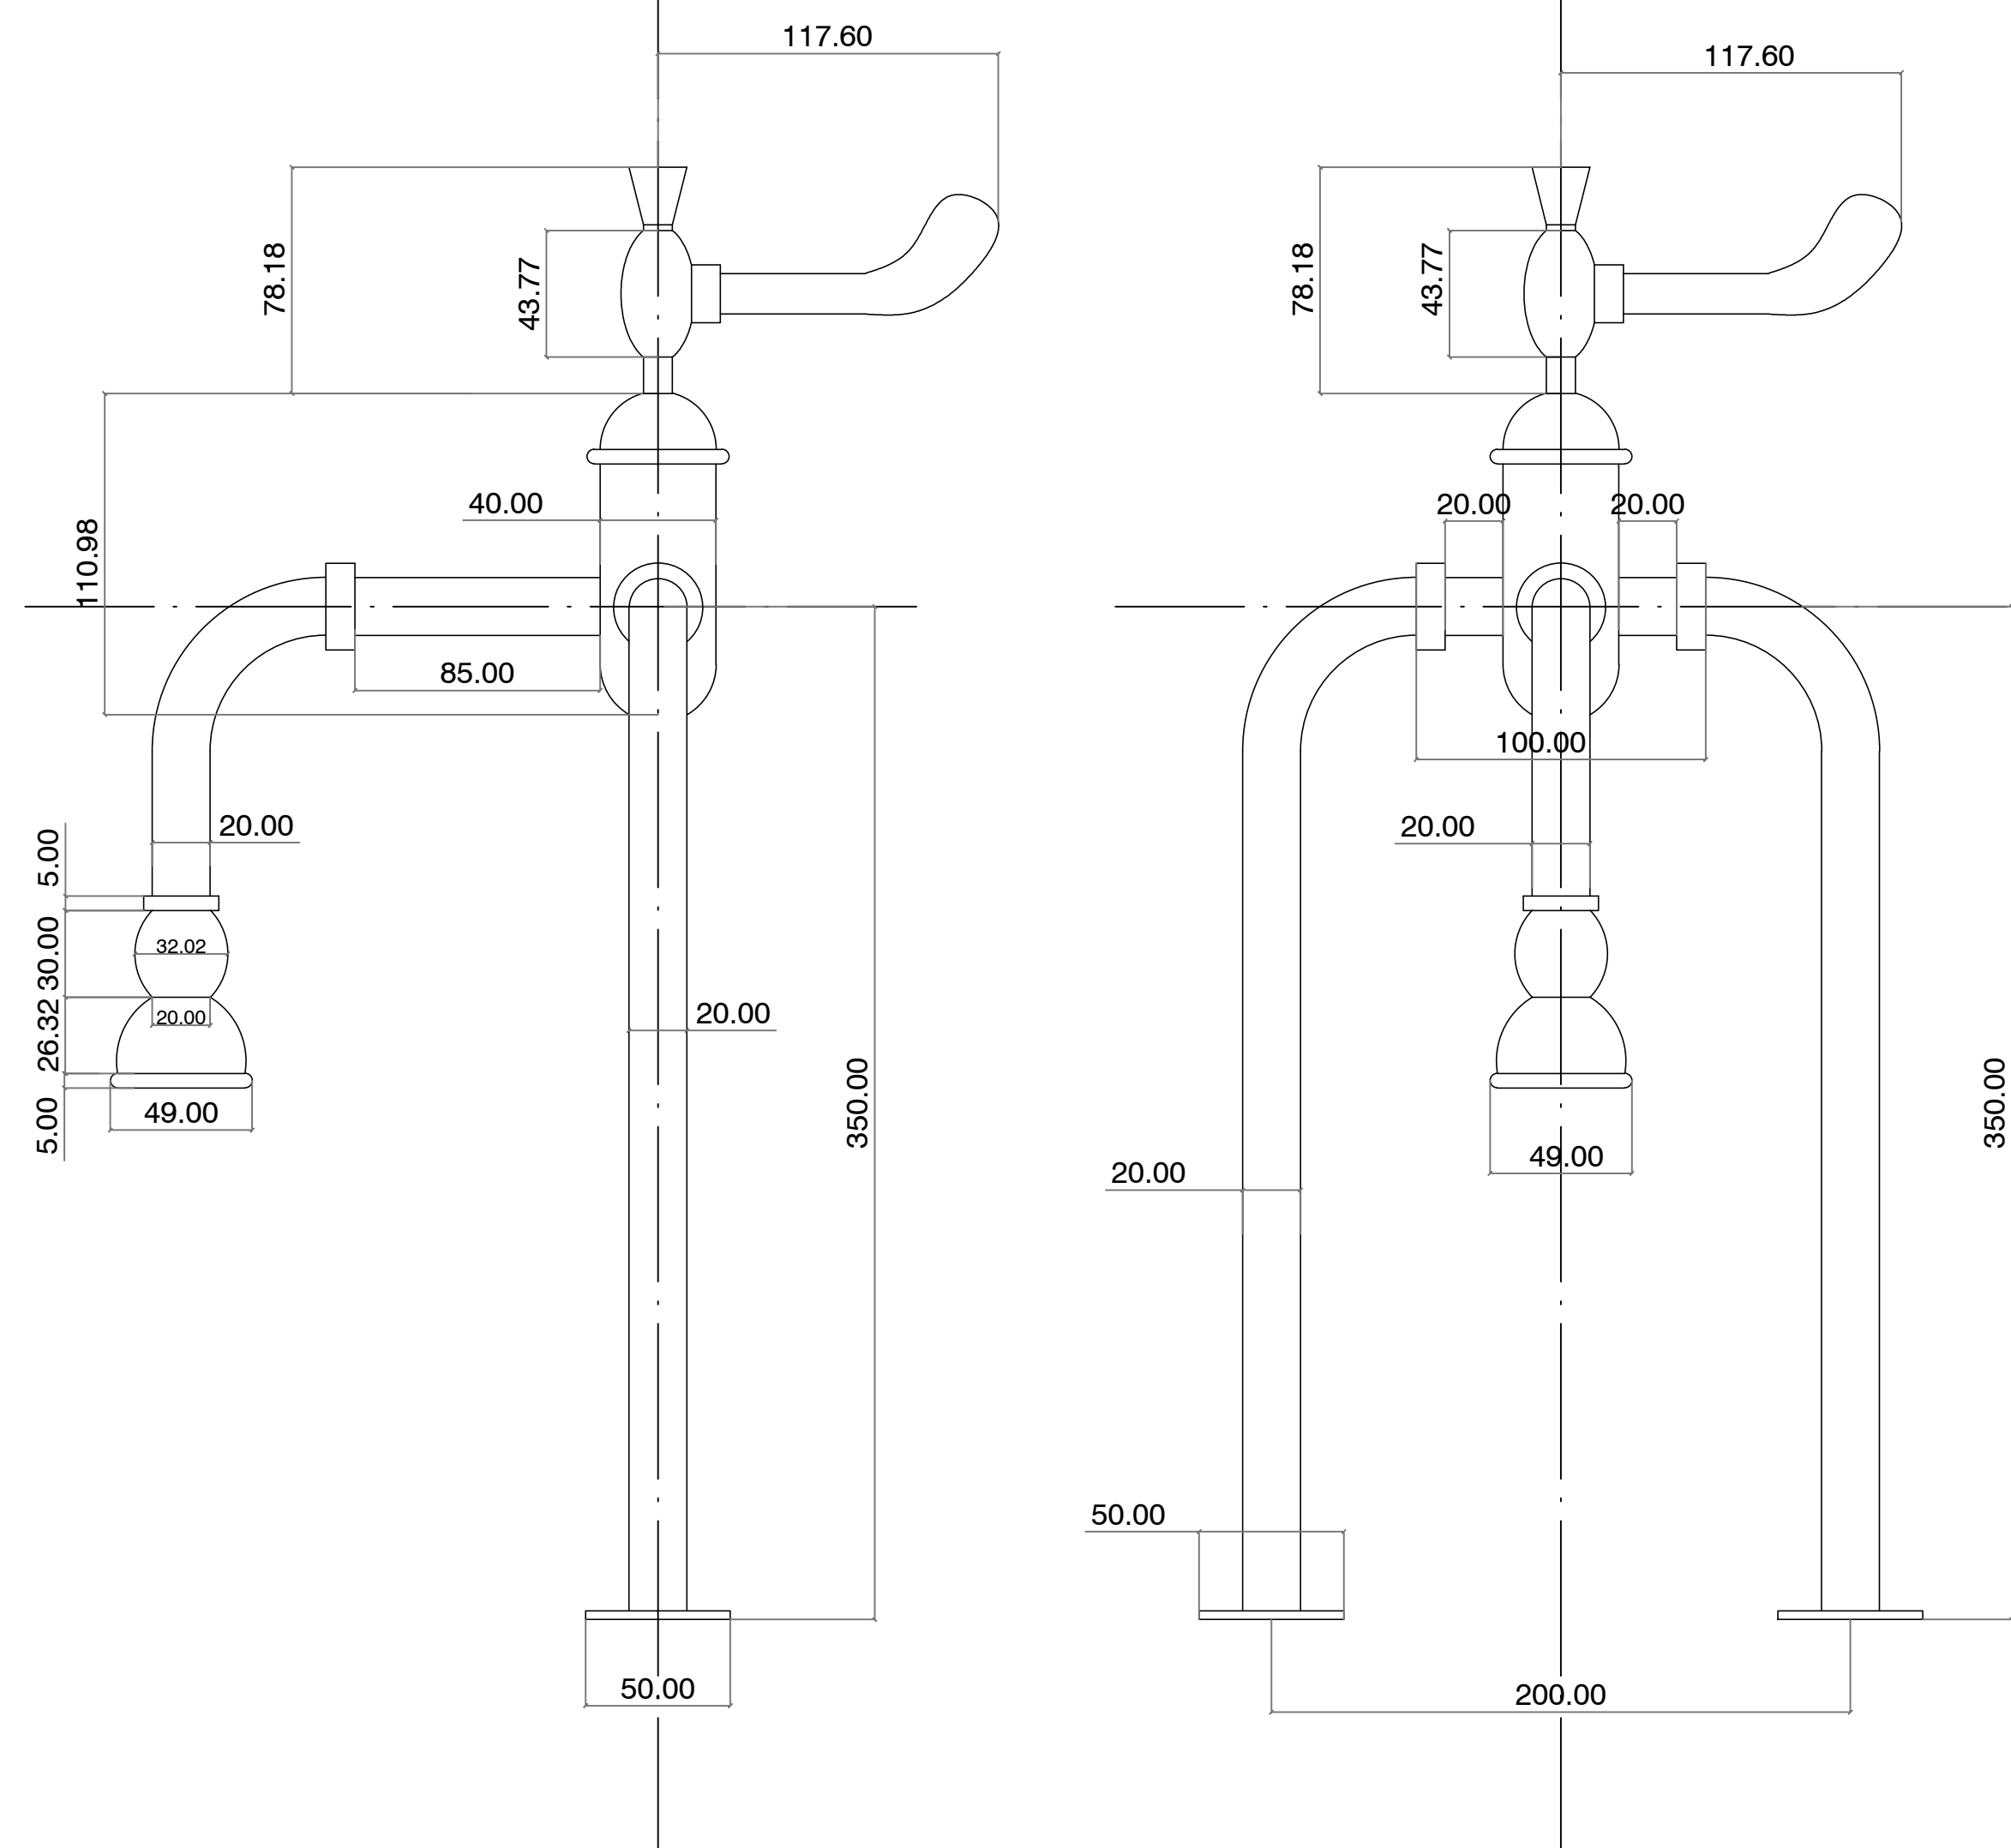


# GRIFERIA DE LOCALES SANITARIOS


(MEDIDAS EXPRESADAS EN MM.-)

## ESPECIFICACION :

Se reproducirá la Grifería original, en bronce con acabado cromado conforme a las medidas del presente plano, expresadas en mm.-

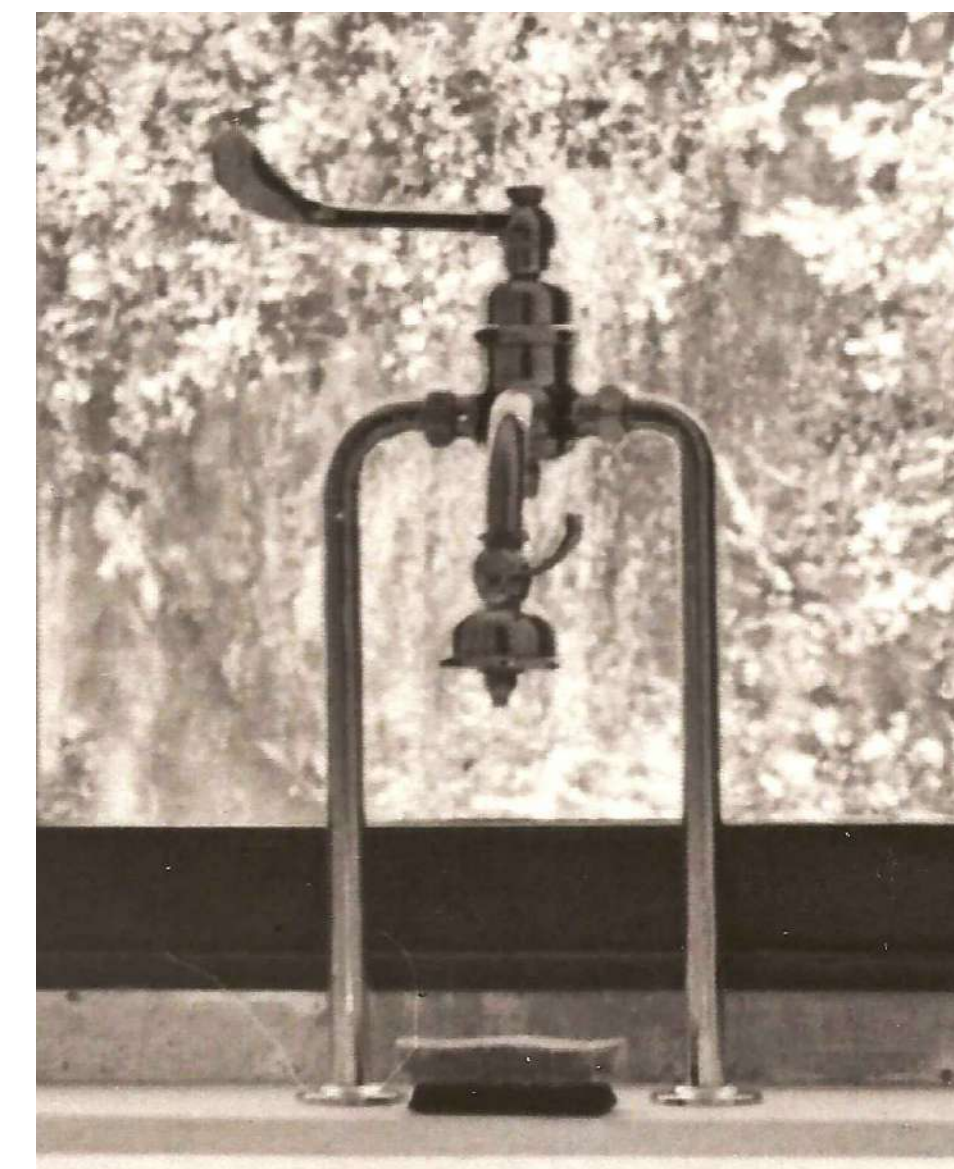

# GRIFERIA DE COCINA

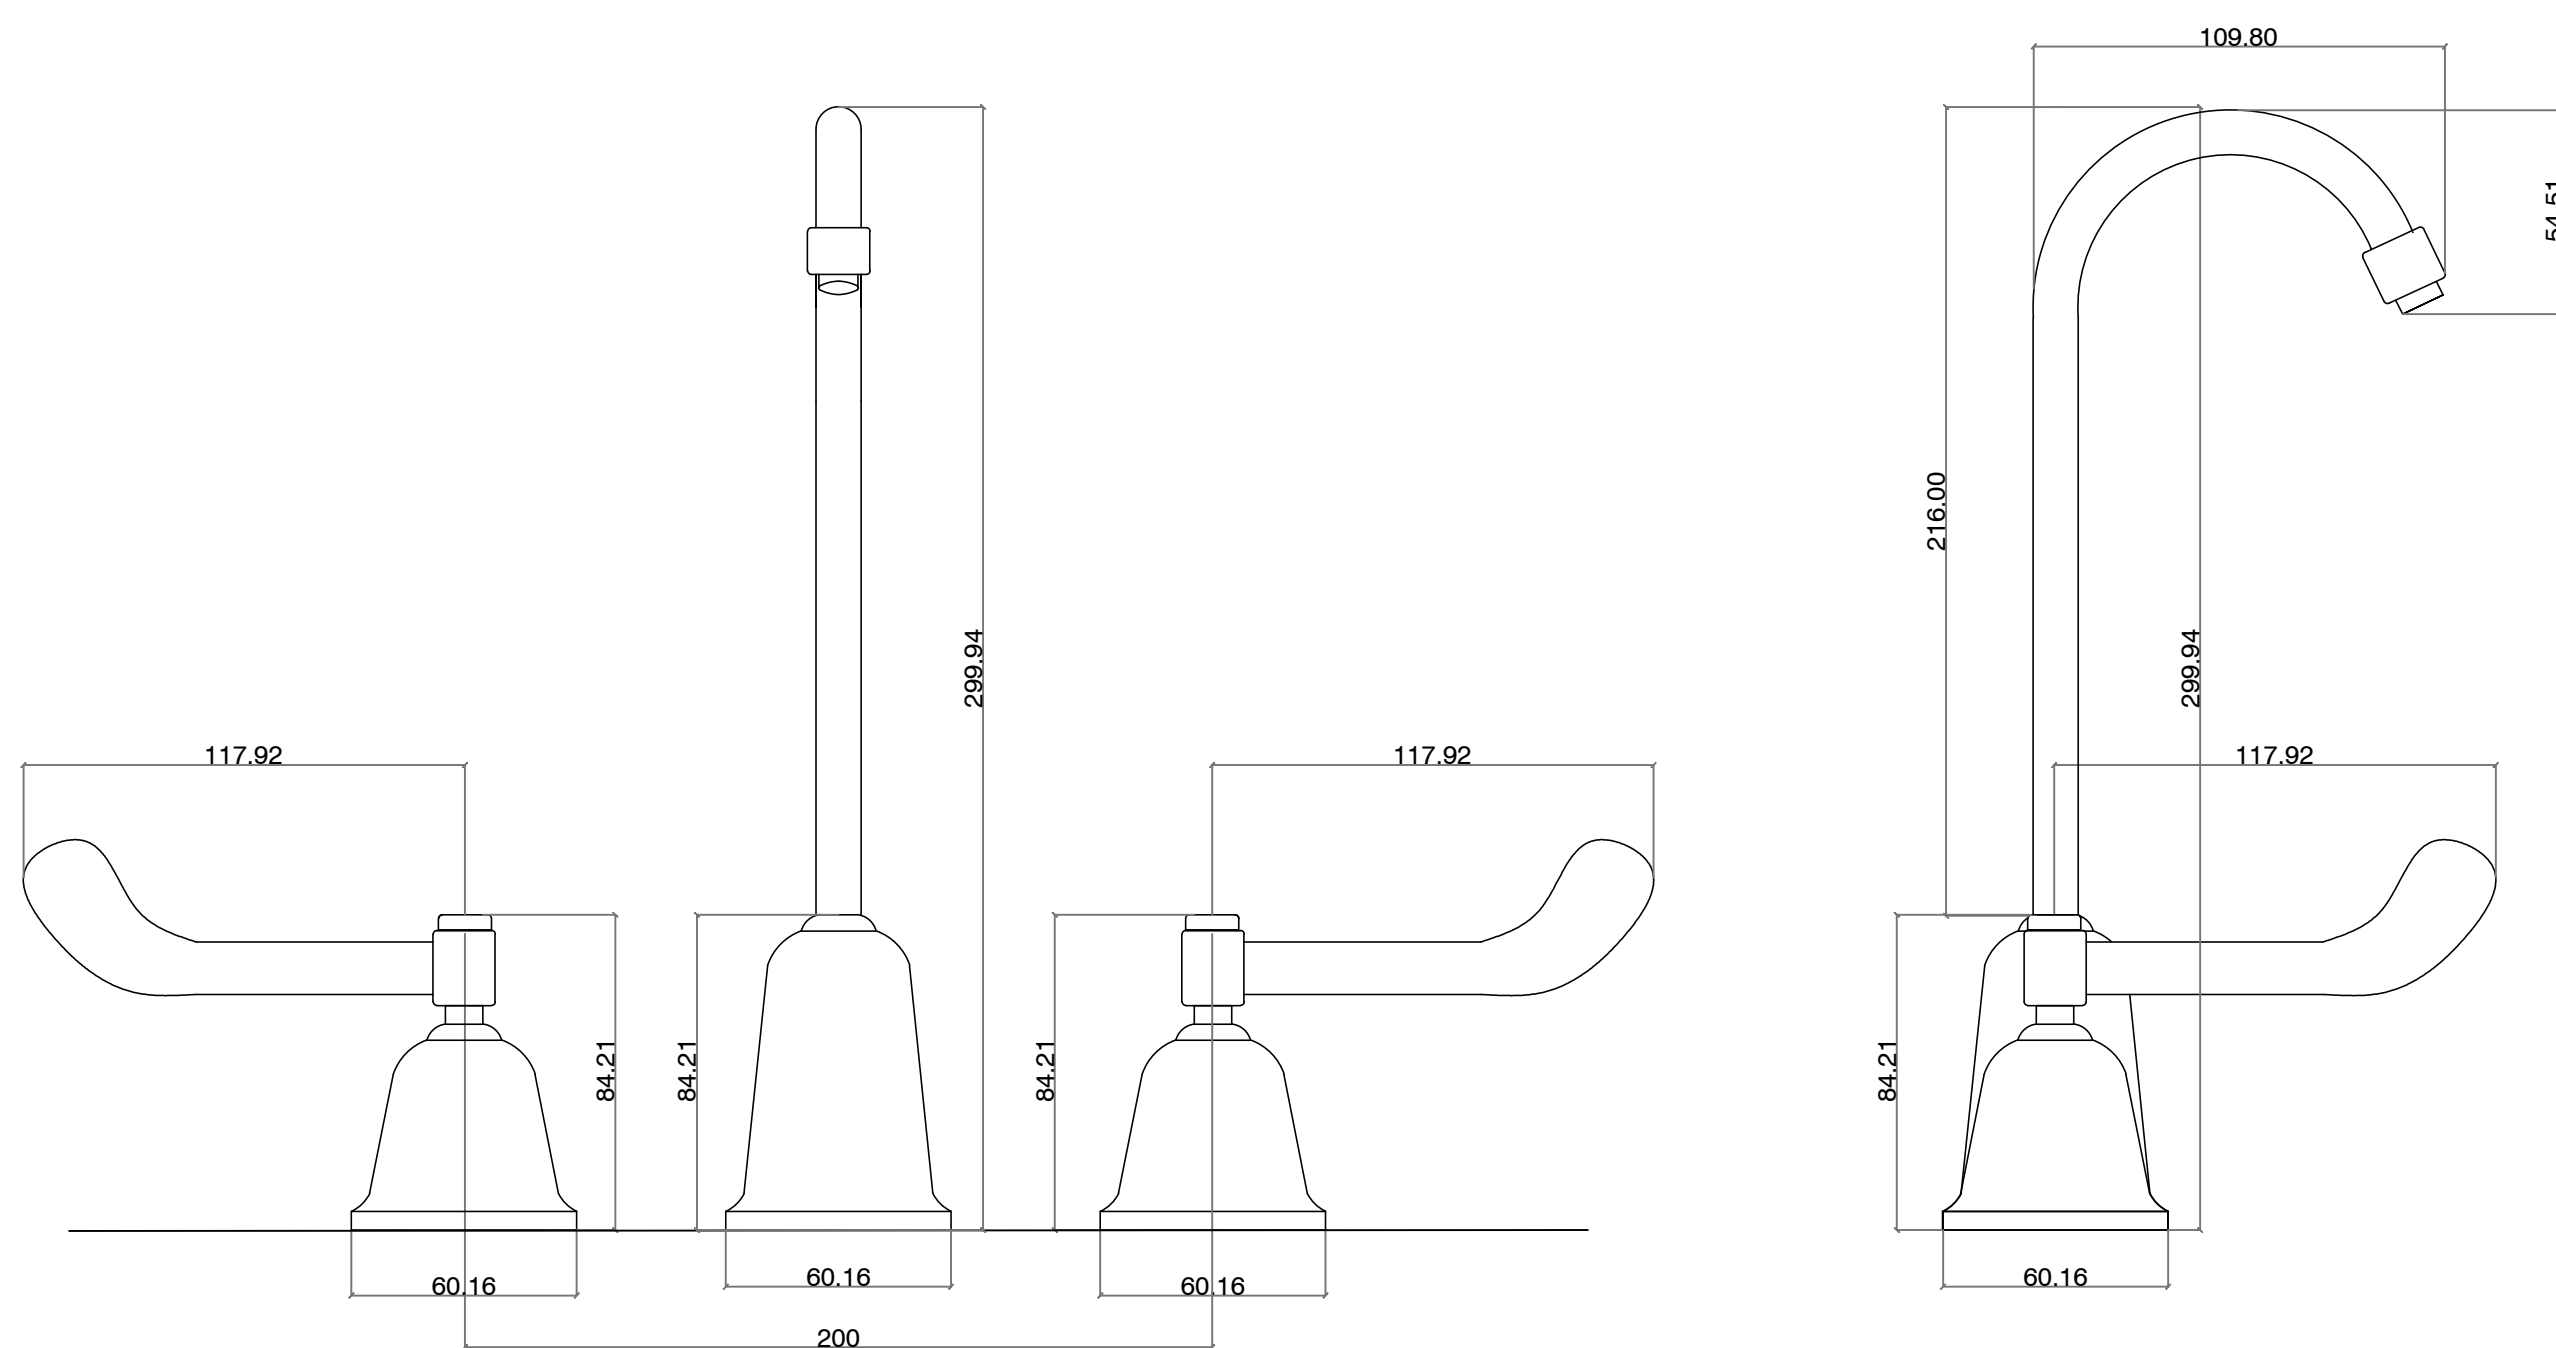

# GRIFERIA EN COCINA



TODAS LAS MEDIDAS SERAN VERIFICADAS EN LA OBRA

DISEÑADOR: CARLOS ALBERTO Y. SARA

PLANO NO APTO PARA CONSTRUCCION.

EL PRESENTE PLANO ES INDICATIVO. LA CONTRATISTA CONFECCIONARA LOS PLANOS DEFINITIVOS, QUE DEBERAN SER APROBADOS POR LA INSPECCION DE OBRA. EL PLANO PRESENTADO POR LA CONTRATISTA ESTARA EN UN TOPO DE CUESTION CON LA AUTORIDAD INICIA.

REVISION	FECHA	DESCRIPCION

Secretaría de Planificación Territorial y Coordinación de Obra Pública  
Dirección Nacional de Planificación y Diseño de Obra Pública



Beneficiario:		Plano N°
Obra: Casa del Puente/ Casa del Arroyo		CP-A.D15
Plano: Griferías sanitarios y cocina	Fecha: Julio 2019	Escala: S/ Esc
Revisó:		



# CARPINTERIAS PUERTAS

TIPO	ID	NIVEL	ANCHURA	ALTURA	FASE
P1	001	PB	1.24	2.25	EXISTENTE
P1	002	PB	1.24	2.25	EXISTENTE

P1: 2

P2	001	PB	0.60	2.10	OBRA NUEVA
P2	002	PB	0.60	2.10	OBRA NUEVA
P2	003	PB	0.60	2.10	OBRA NUEVA

P2: 3

P3	001	PA	0.93	2.10	OBRA NUEVA
P3	002	PA	0.93	2.10	OBRA NUEVA
P3	003	PA	0.93	2.10	OBRA NUEVA
P3	004	PA	0.93	2.10	OBRA NUEVA
P3	005	PA	0.93	2.10	OBRA NUEVA

P3: 5

P4	001	PA	0.70	2.10	OBRA NUEVA
P4	002	PA	0.70	2.10	OBRA NUEVA

P4: 2

P5	001	PA	0.70	2.10	OBRA NUEVA
P5	002	PA	0.70	2.10	OBRA NUEVA
P5	003	PA	0.70	2.10	OBRA NUEVA

P5: 3

P6	001	PA	0.80	2.10	OBRA NUEVA
----	-----	----	------	------	------------





P6: 1

P7	001	PA	1.10	2.10	OBRA NUEVA
P7	002	PA	1.10	2.10	OBRA NUEVA

P7: 2

P8	001	PA	0.93	2.10	OBRA NUEVA
P8	002	PA	0.93	2.10	OBRA NUEVA

P8: 2

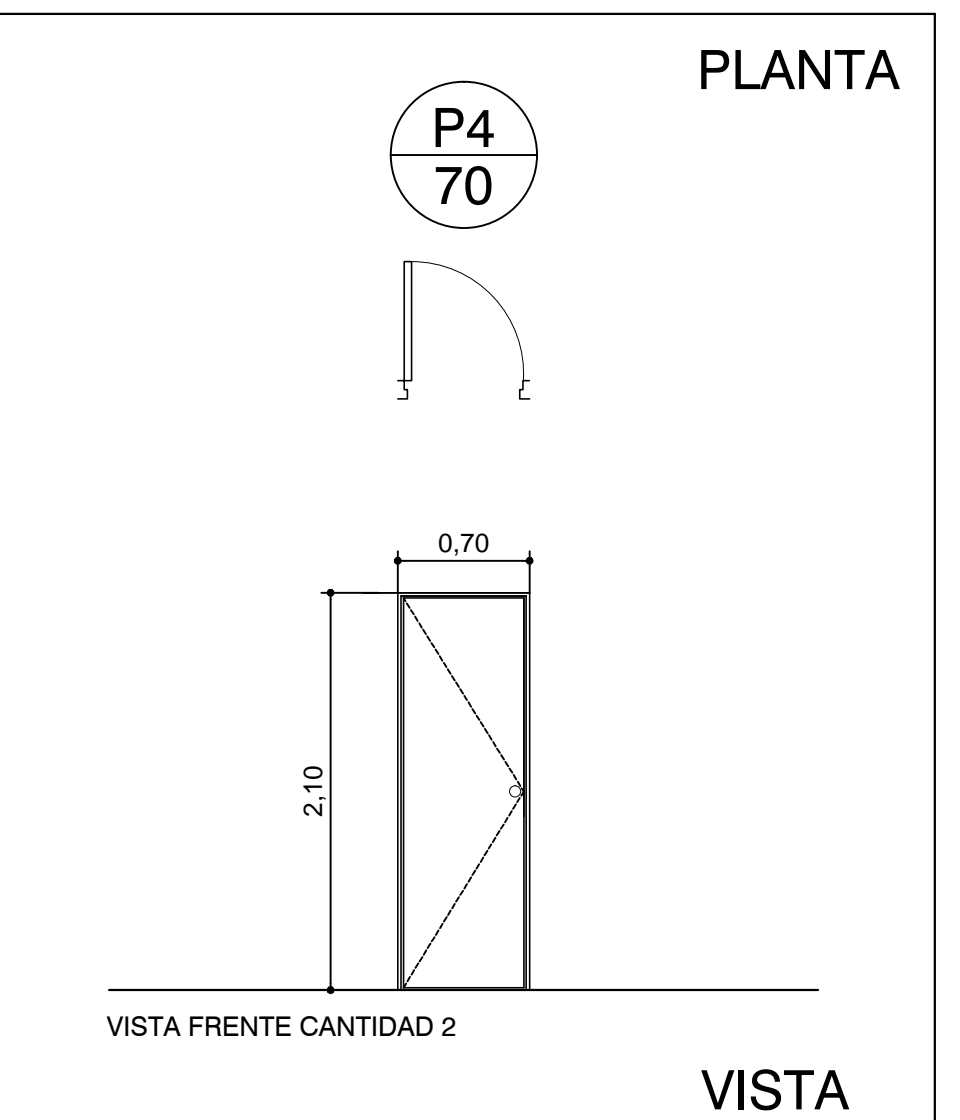
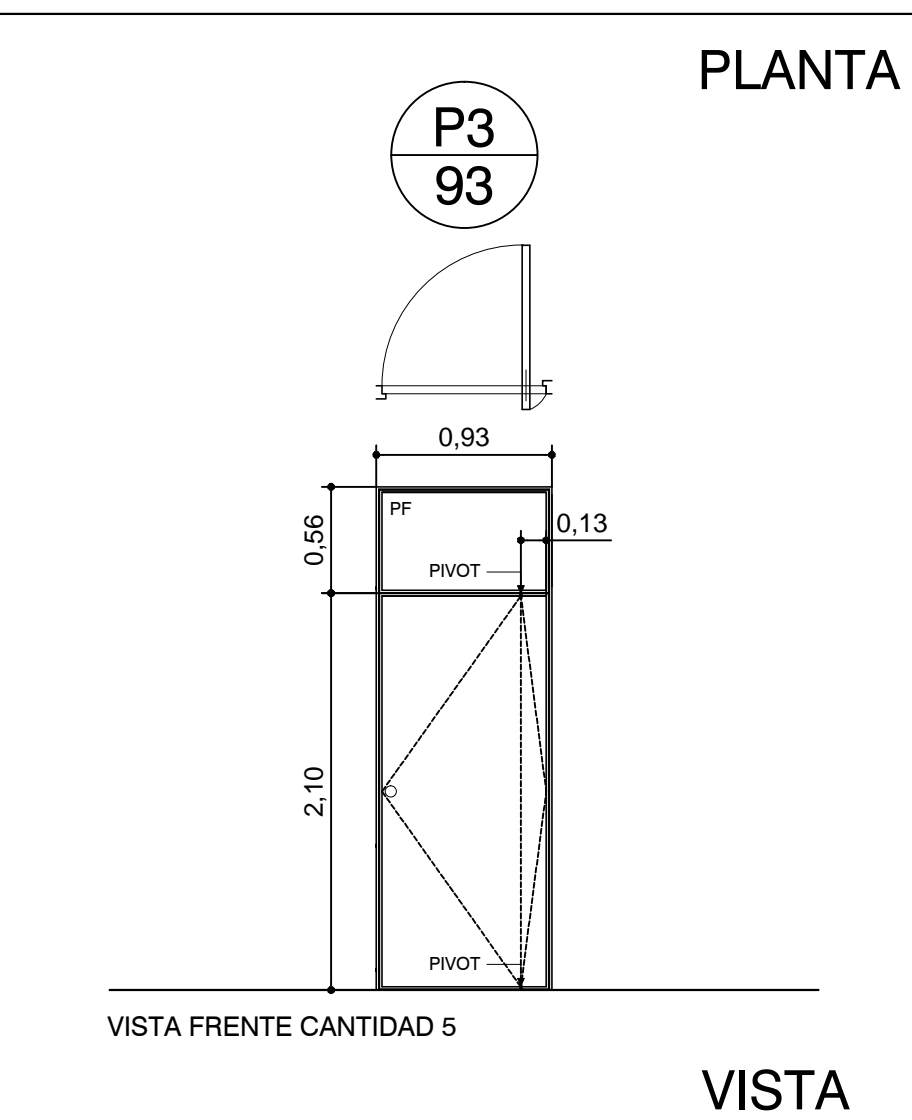
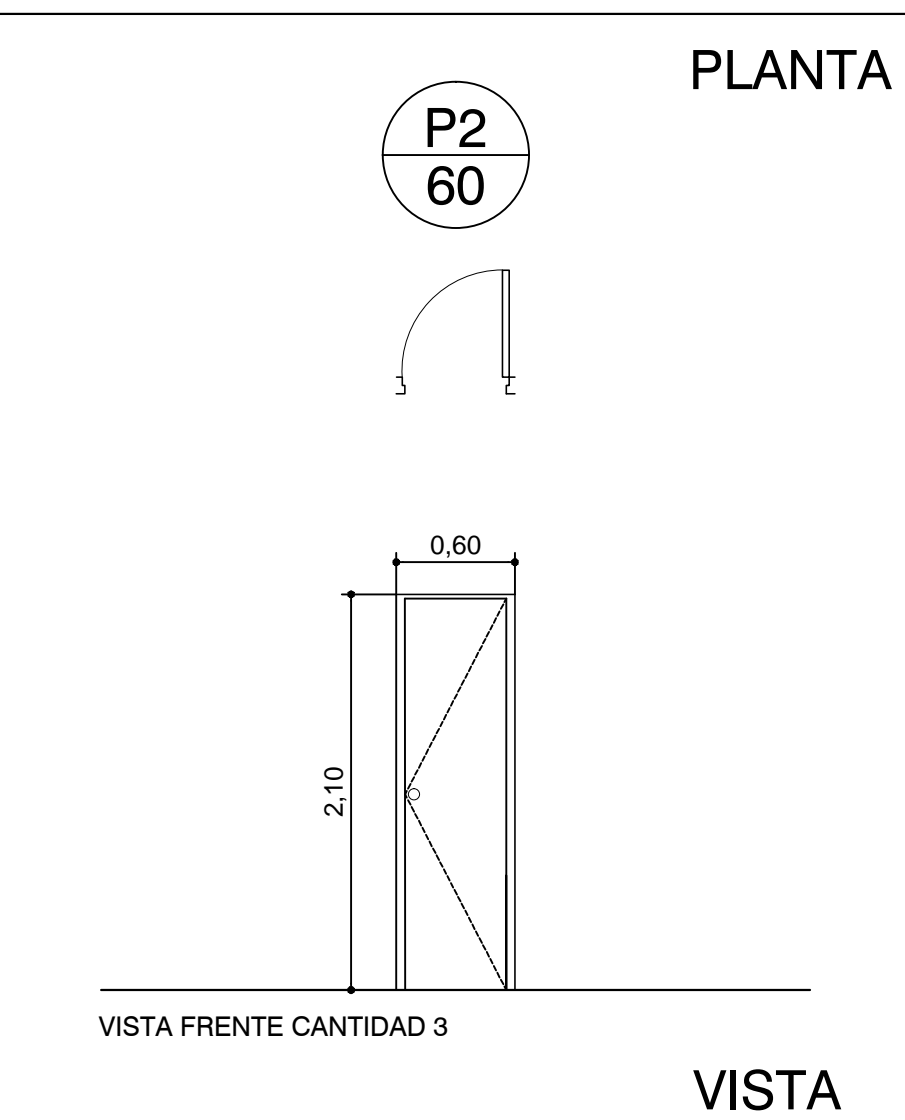
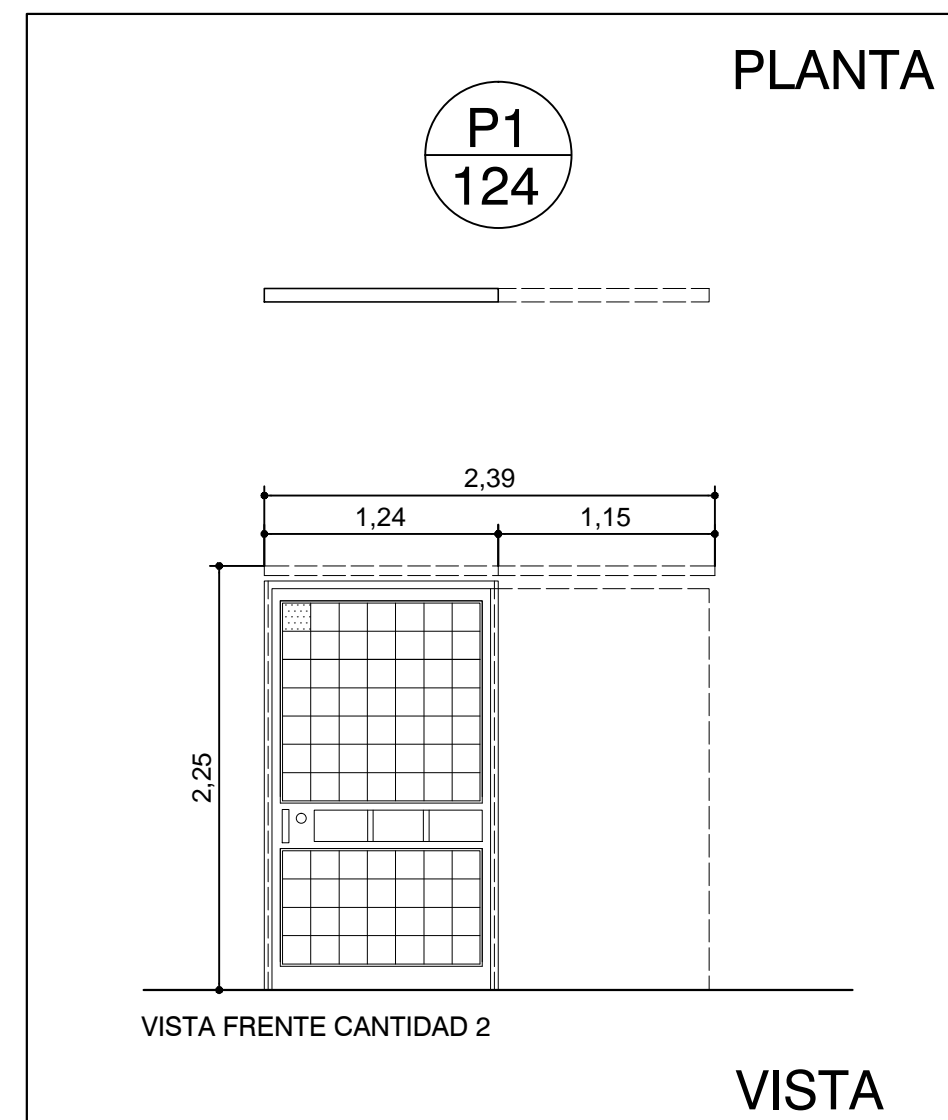


<b>P1</b>	<b>2</b>	PUERTA CORREDIZA 1 HOJA
-----------	----------	-------------------------

<b>P2</b>	<b>3</b>	PUERTA PLACA SAN IT. 1 HOJA
-----------	----------	-----------------------------

<b>P3</b>	<b>5</b>	PUERTA PIVOTANTE CEDRO
-----------	----------	------------------------

<b>P4</b>	<b>2</b>	PUERTA PLACA SANIT. 1 HOJA
-----------	----------	----------------------------

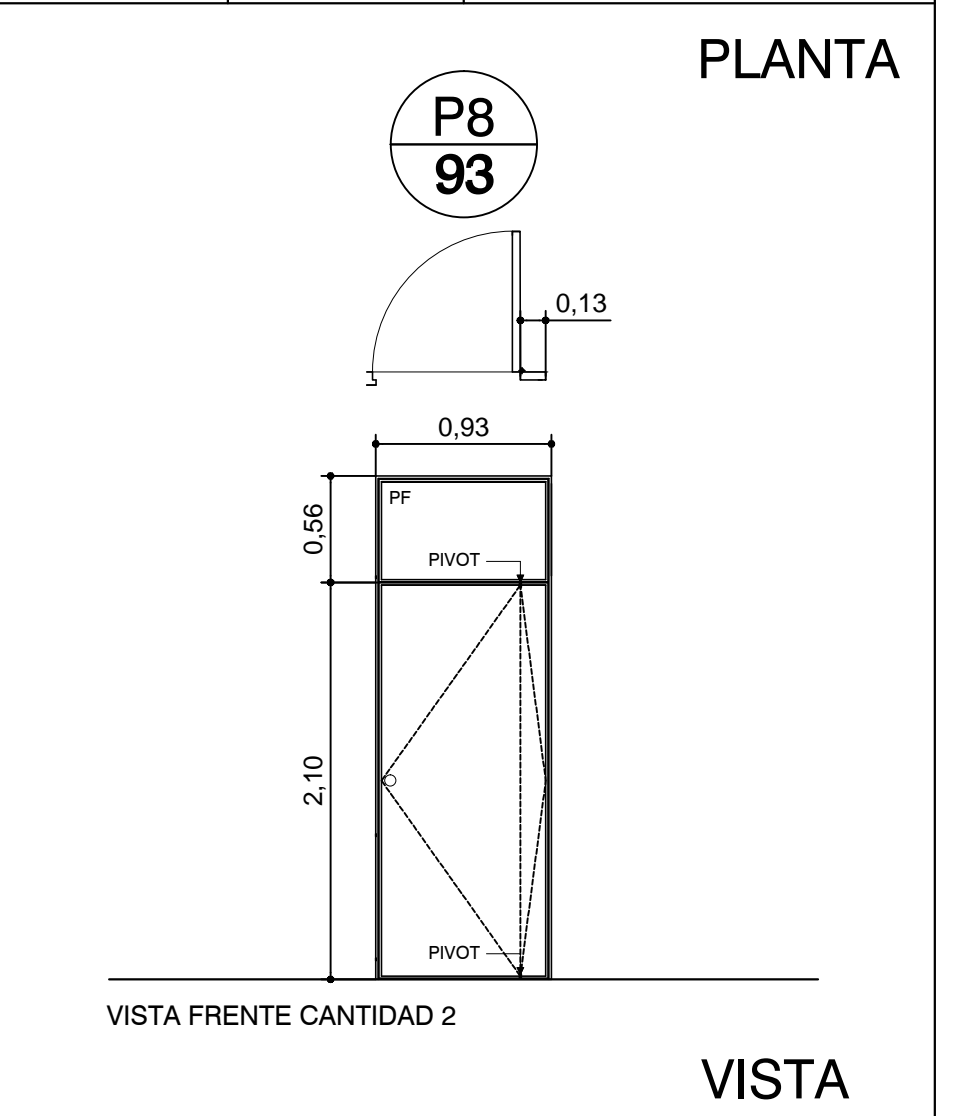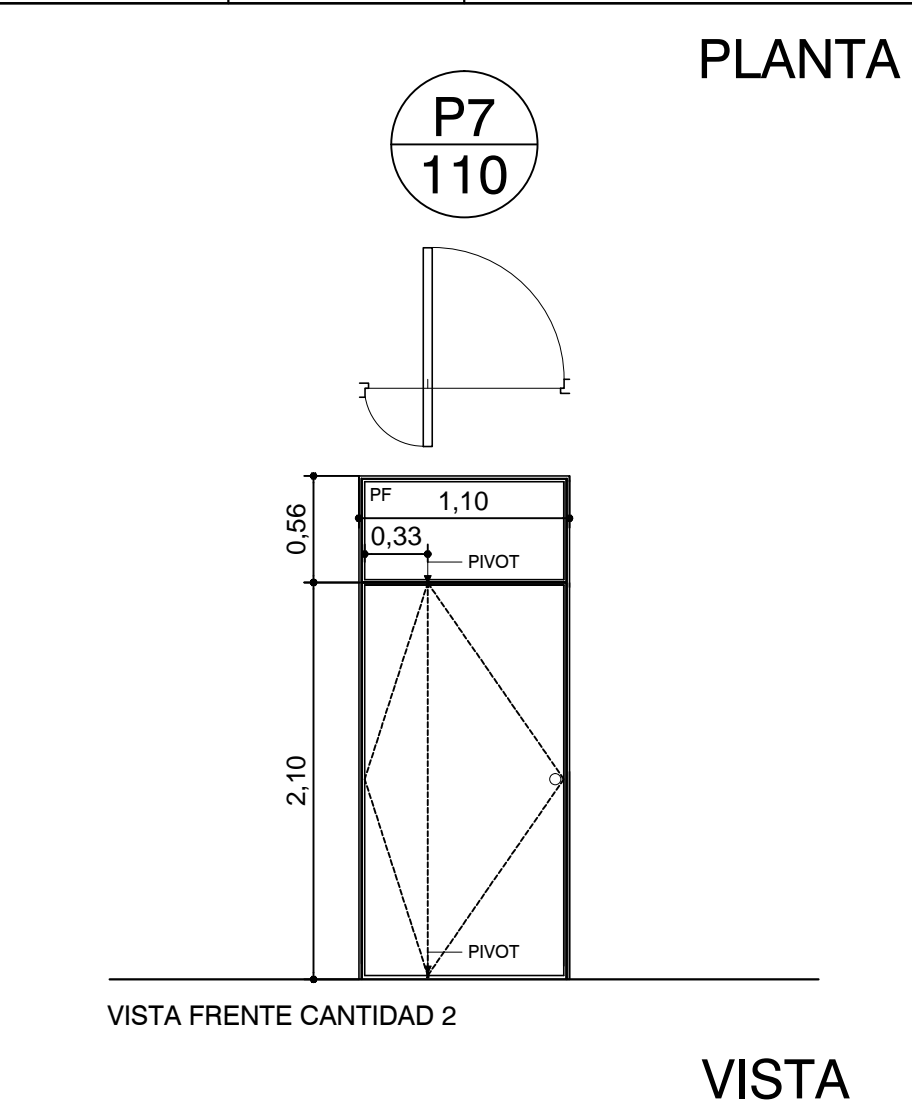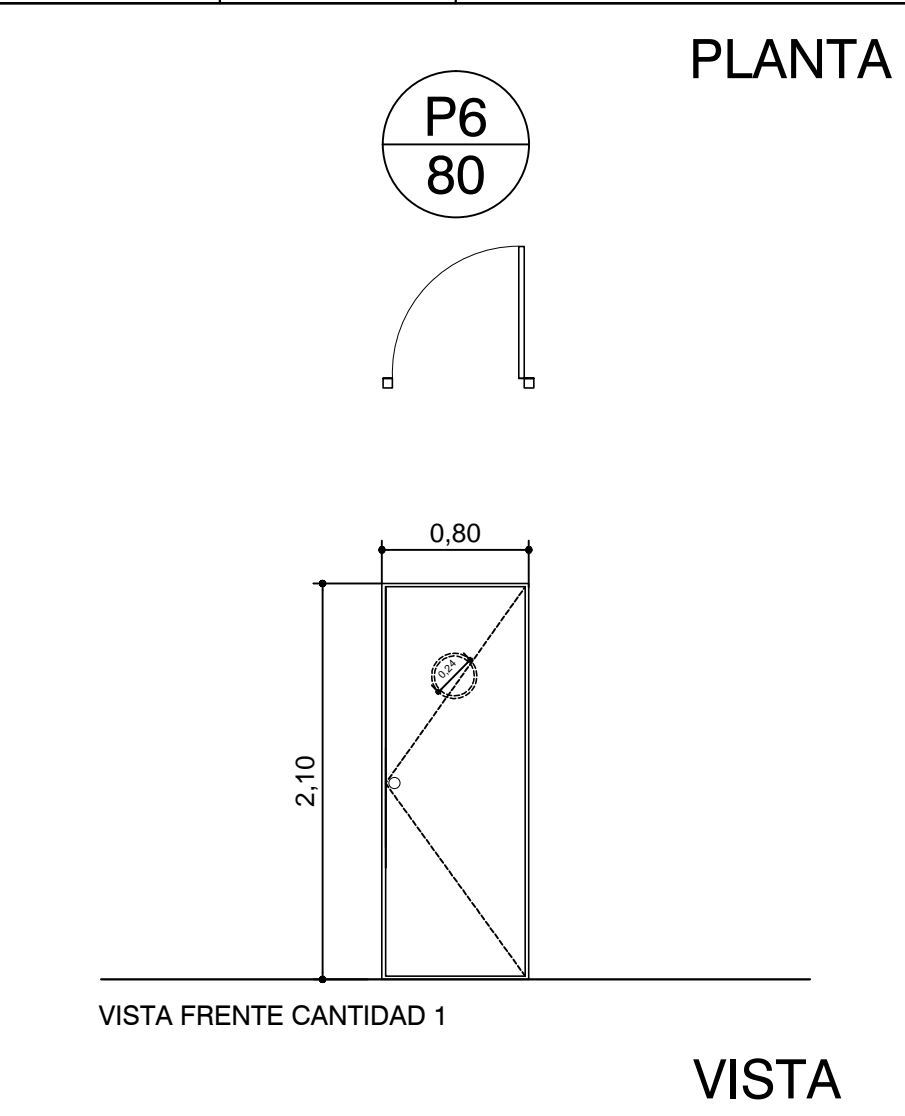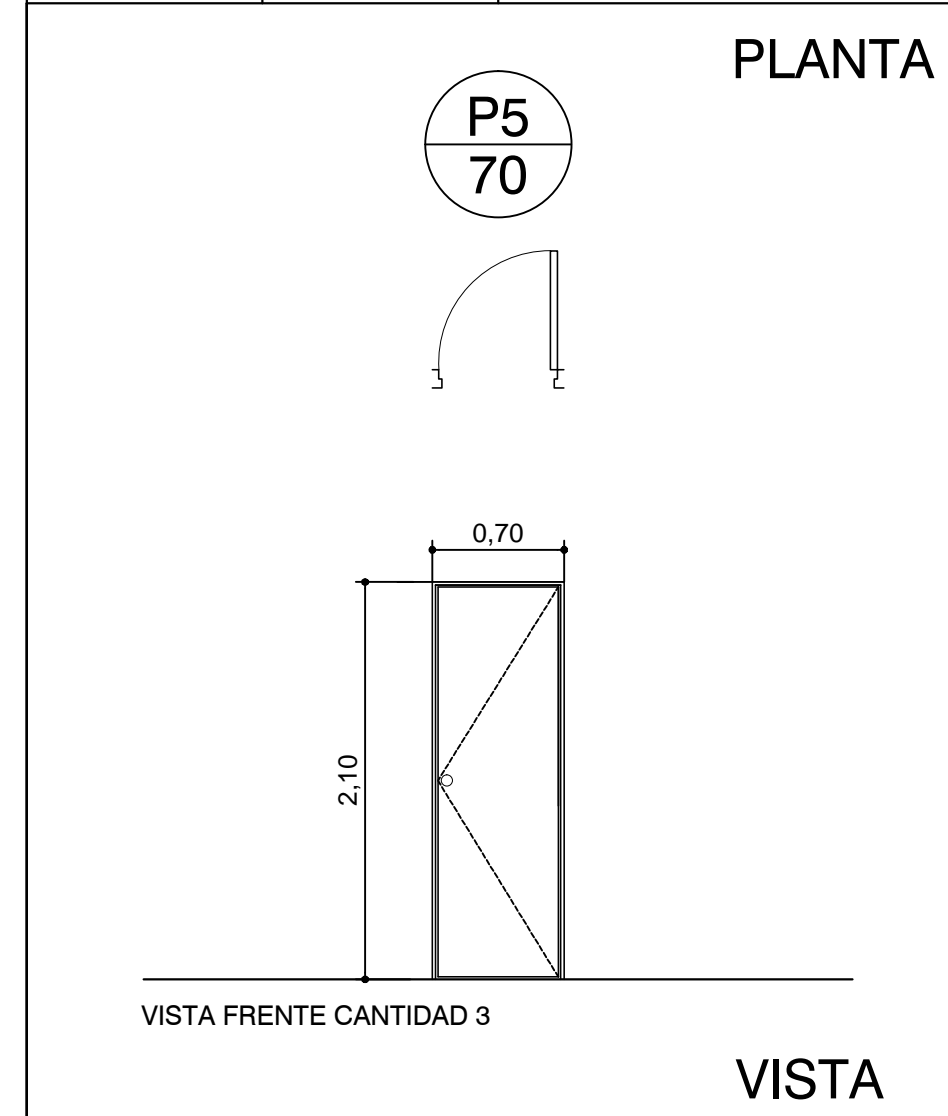

<b>P5</b>	<b>3</b>	PUERTA PLACA CEDRO 1 HOJA
-----------	----------	---------------------------


<b>P6</b>	<b>1</b>	PUERTA PLACA 1 HOJA
-----------	----------	---------------------

<b>P7</b>	<b>2</b>	PUERTA PIVOTANTE CEDRO
-----------	----------	------------------------


<b>P8</b>	<b>2</b>	PUERTA PIVOT. CEDRO
-----------	----------	---------------------



P1

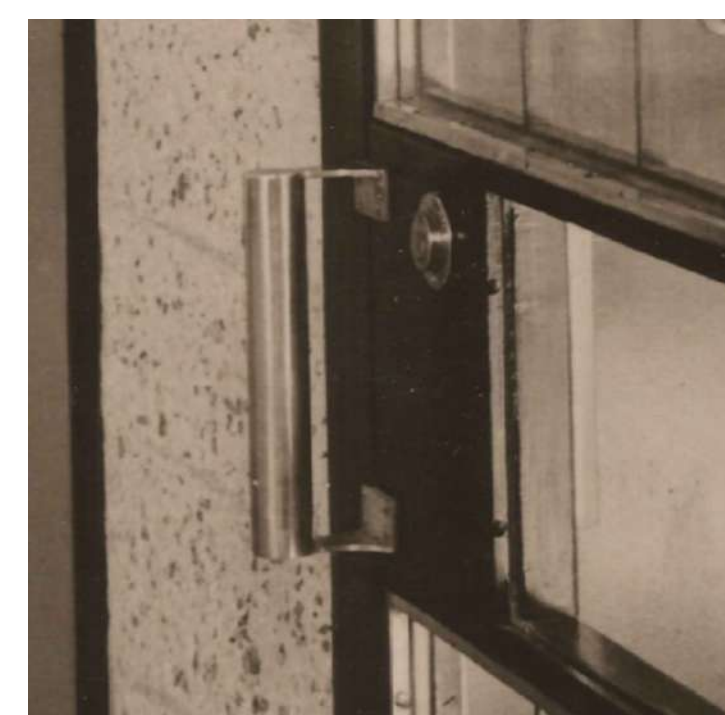

HERRAJE P1

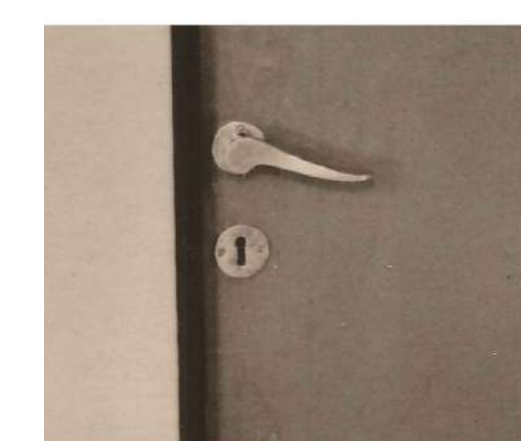

HERRAJE P2/P3/P4/P5/P7/P8



HERRAJE P8



HERRAJE P6

TODAS LAS MEDIDAS SERAN VERIFICADAS EN LA OBRA

REVISION	FECHA	DESCRIPCION

Beneficiario:	Obra: Casa del Puente/ Casa del Arroyo	Plano N°
Fecha: Julio 2019	Escala: S/ Esc	Revisó:
		CP-A.C01



# CARPINTERIAS VENTANAS

TIPO	ID	NIVEL	ALTURA ANTEPECHO	ANCHURA	ALTURA	FASE
VN	001	PA	1.17	2.92	1.80	OBRA NUEVA
VN	002	PA	1.17	2.92	1.80	OBRA NUEVA

VN: 2

VE1	001	PA	1.17	1.80	1.80	EXISTENTE
VE1	002	PA	1.17	1.80	1.80	EXISTENTE

VE1: 2

VE2	001	PA	1.17	3.62	1.80	EXISTENTE
VE2	002	PA	1.17	3.62	1.80	EXISTENTE
VE2	003	PA	1.17	3.62	1.80	EXISTENTE
VE2	004	PA	1.17	3.62	1.80	EXISTENTE
VE2	005	PA	1.17	3.62	1.80	EXISTENTE

VE2: 5

VE3	001	PA	1.17	4.70	1.80	EXISTENTE
VE3	002	PA	1.17	4.70	1.80	EXISTENTE A LIBERAR
VE3	003	PA	1.17	4.70	1.80	EXISTENTE A LIBERAR
VE3	004	PA	1.17	4.70	1.80	EXISTENTE A LIBERAR

VE3: 4

VE4	001	PA	1.17	3.86	1.80	EXISTENTE A LIBERAR
VE4	002	PA	1.17	3.86	1.80	EXISTENTE
VE4	003	PA	1.17	3.86	1.80	EXISTENTE
VE4	004	PA	1.17	3.86	1.80	EXISTENTE
VE4	005	PA	1.17	3.86	1.80	EXISTENTE
VE4	006	PA	1.17	3.86	1.80	EXISTENTE
VE4	007	PA	1.17	3.86	1.80	EXISTENTE A LIBERAR

VE4: 7

VE5a	001	PB	ancho y alto variable		OBRA NUEVA
VE5a	002	PB	ancho y alto variable		OBRA NUEVA
VE5a	003	PB	ancho y alto variable		OBRA NUEVA
VE5a	004	PB	ancho y alto variable		OBRA NUEVA


VE5a: 4

VE5b	001	PB	ancho y alto variable		OBRA NUEVA
VE5b	002	PB	ancho y alto variable		OBRA NUEVA
VE5b	003	PB	ancho y alto variable		OBRA NUEVA
VE5b	004	PB	ancho y alto variable		OBRA NUEVA


VE5b: 4

VE6	001	PB	1.33	0.69	0.69	OBRA NUEVA
VE4	002	PB	1.33	0.69	0.69	OBRA NUEVA


VE6: 2

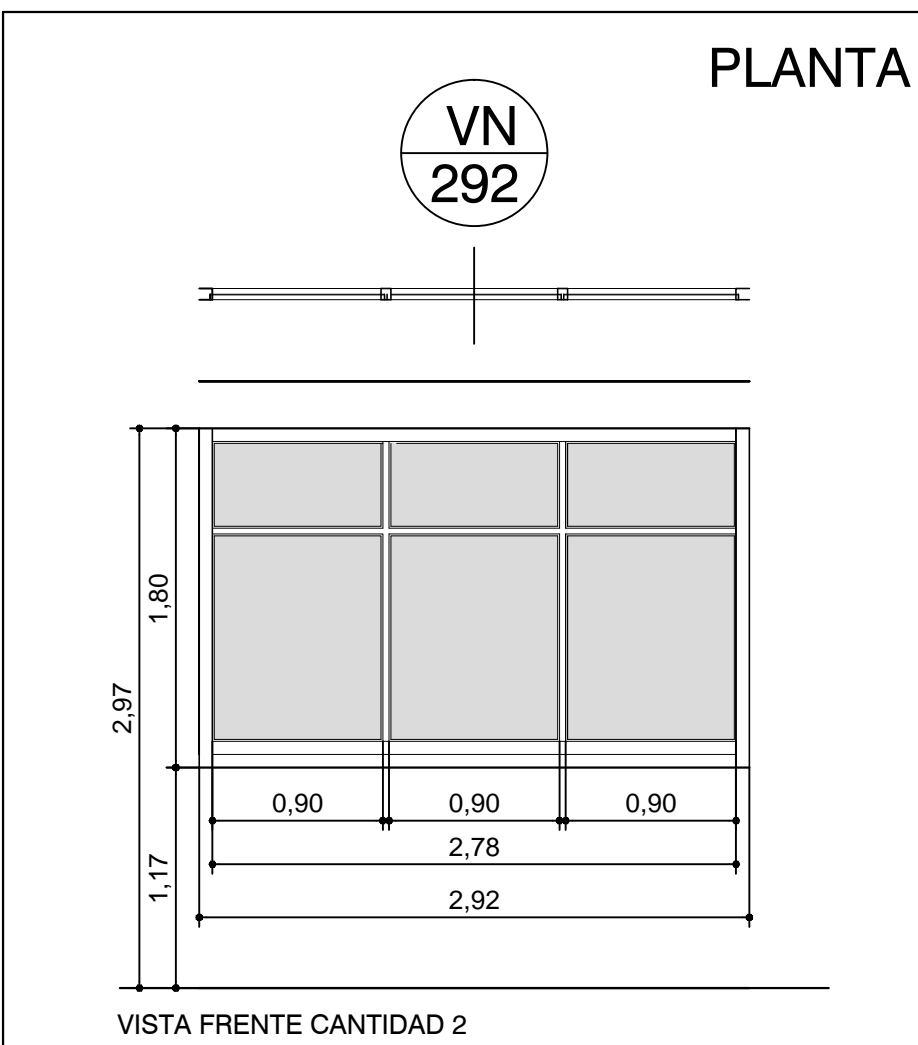


VN	2	VENTANA NUEVA 3 HOJAS
----	---	-----------------------

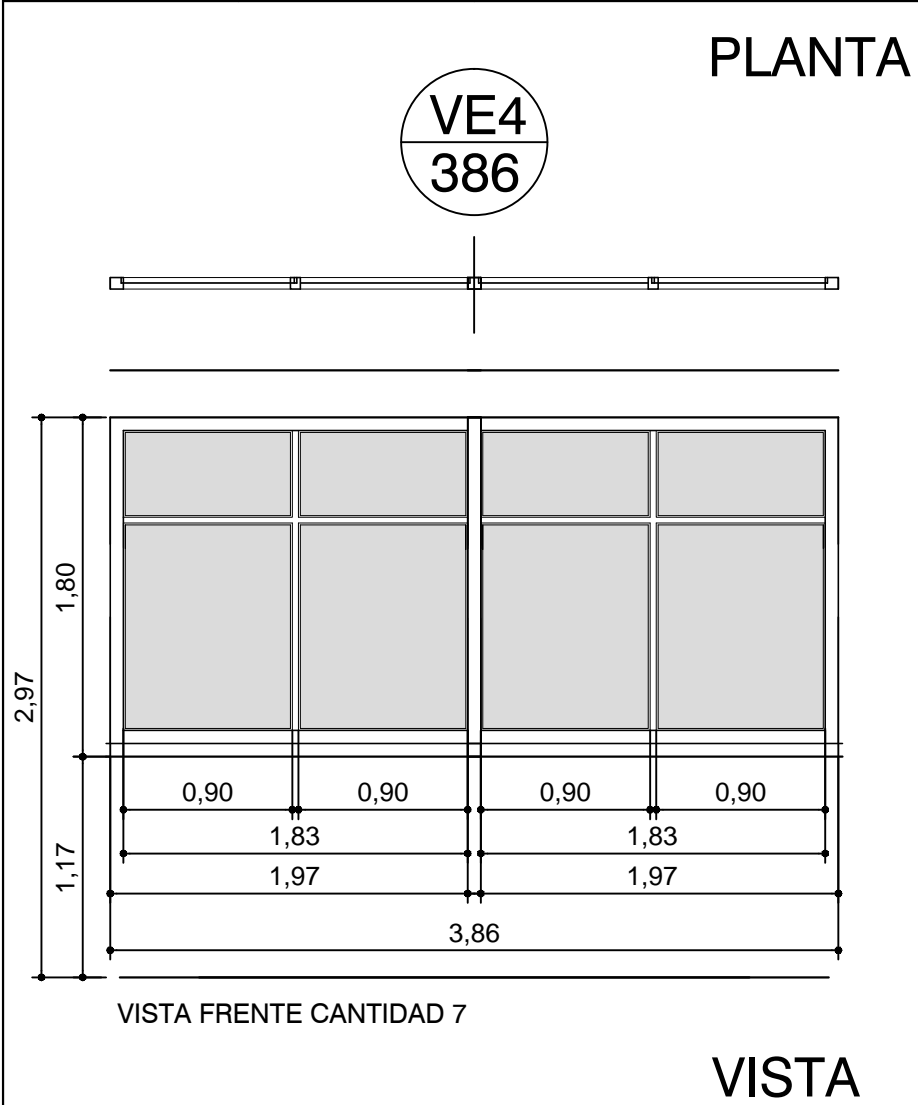


VE4	7	VENTANA 2 HOJAS
-----	---	-----------------

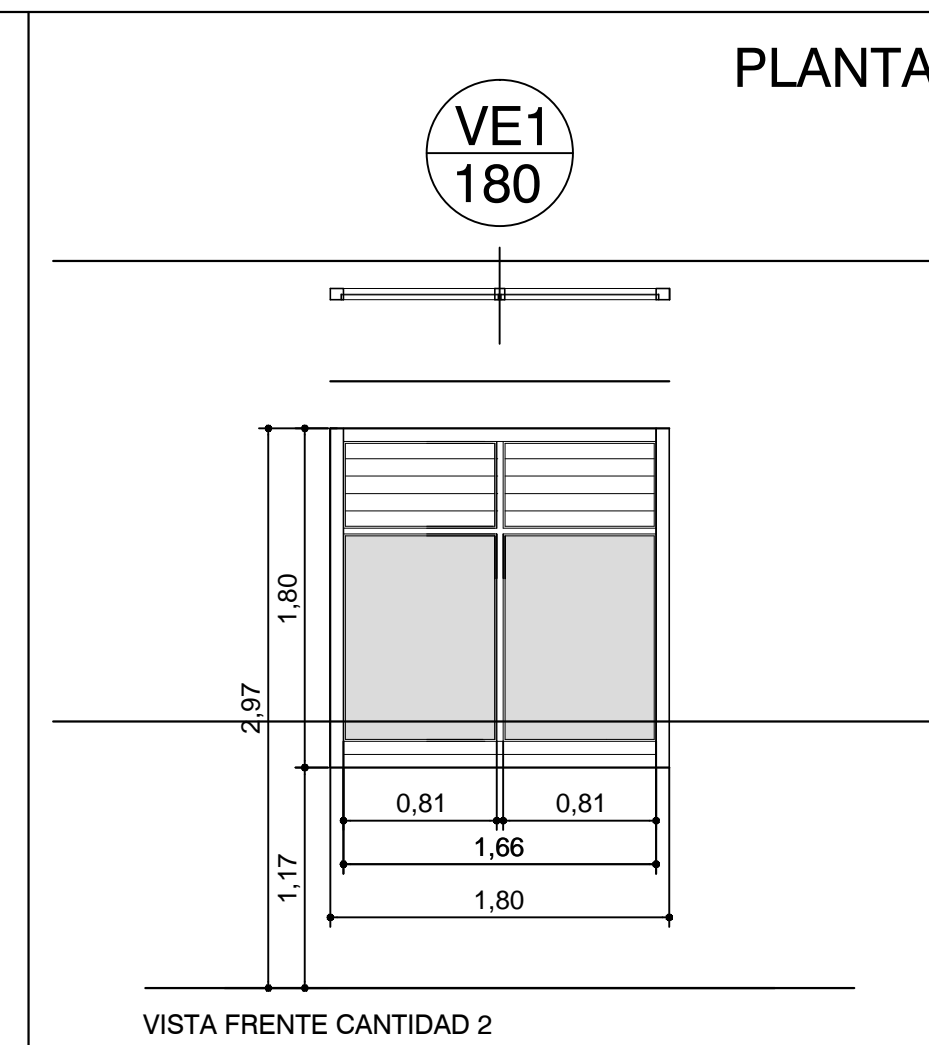


VE1	2	VENTANA 2 HOJAS
-----	---	-----------------

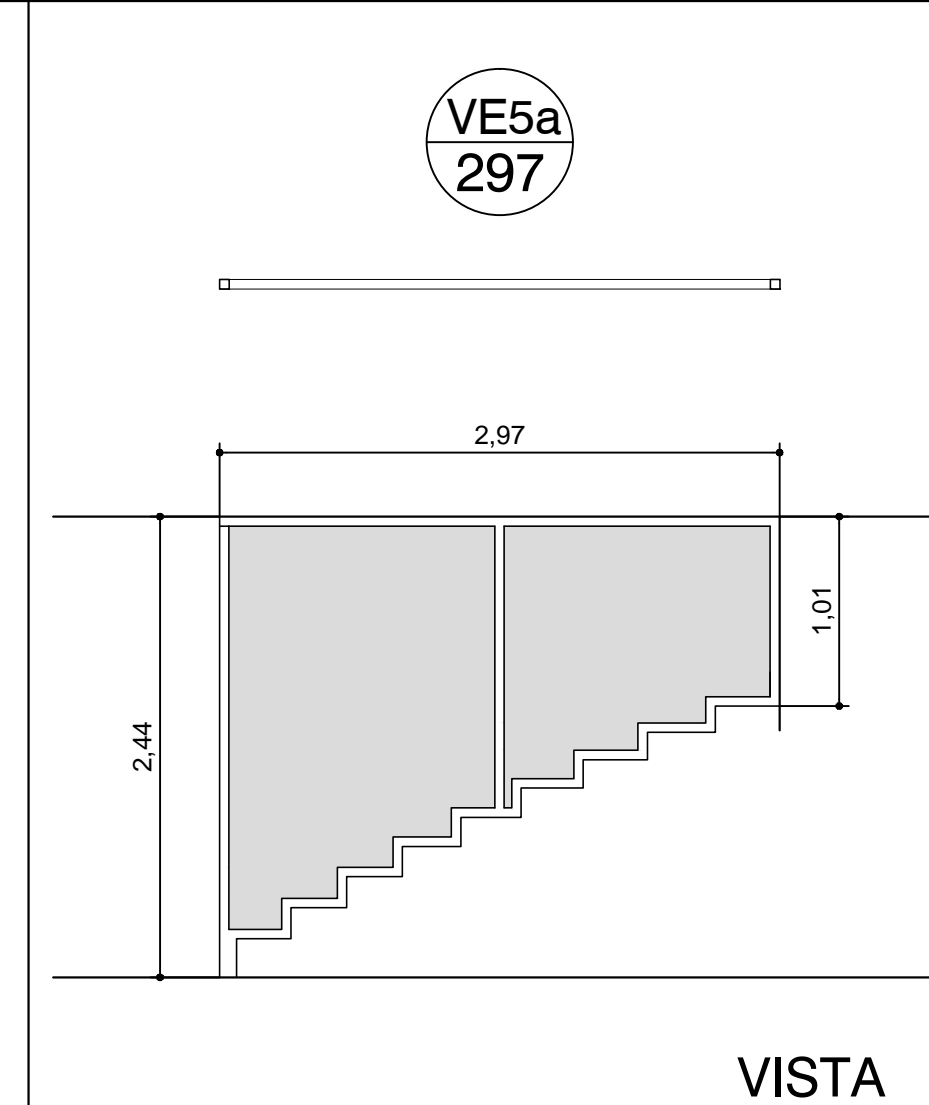


VE5a	4	VENTANA PF
------	---	------------

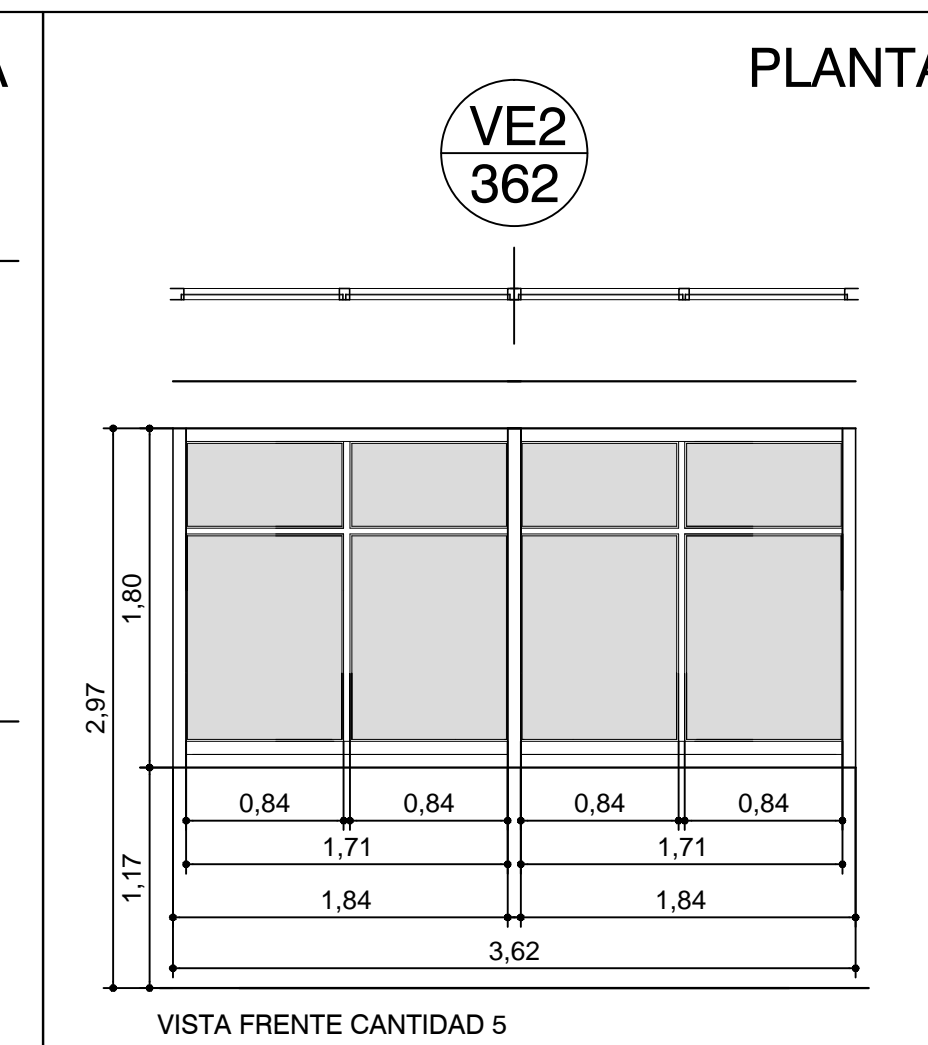


VE2	5	VENTANA 2 HOJAS
-----	---	-----------------

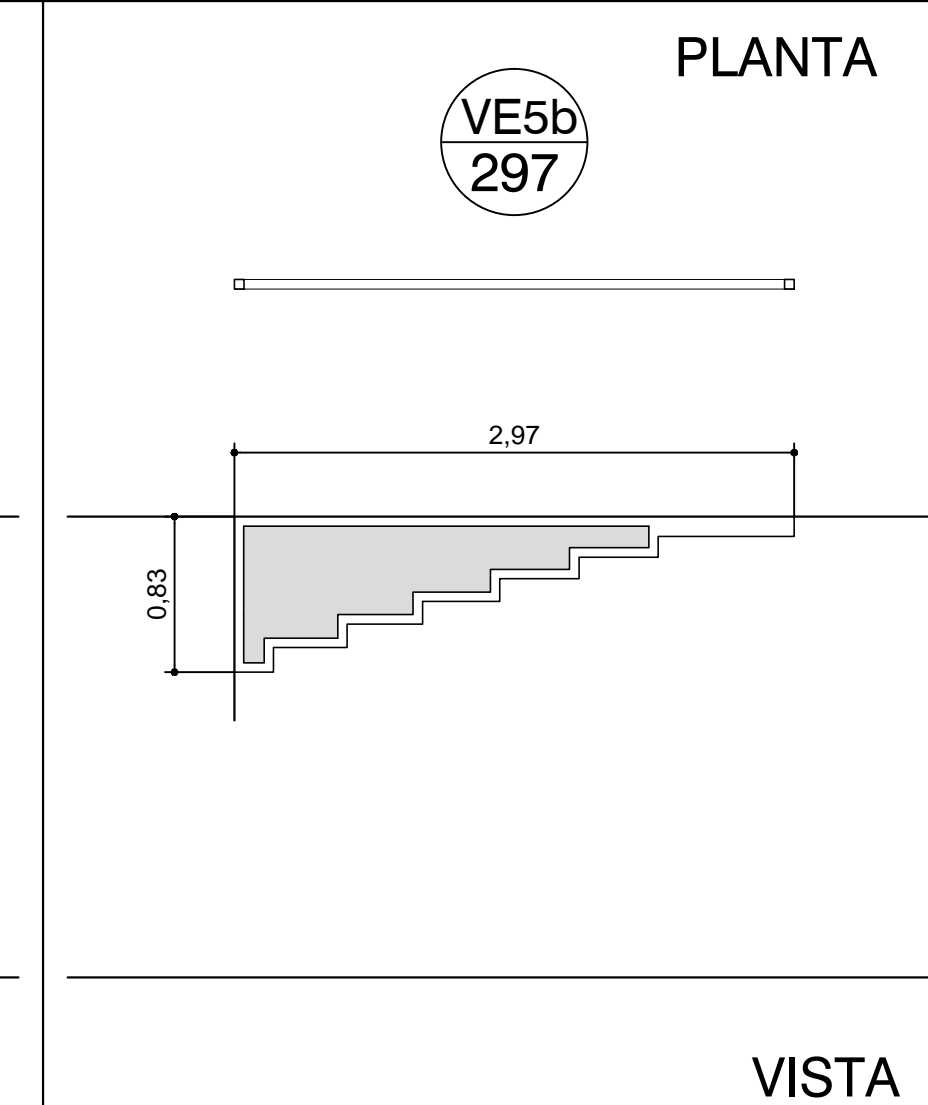

VE5b	4	VENTANA PF
------	---	------------

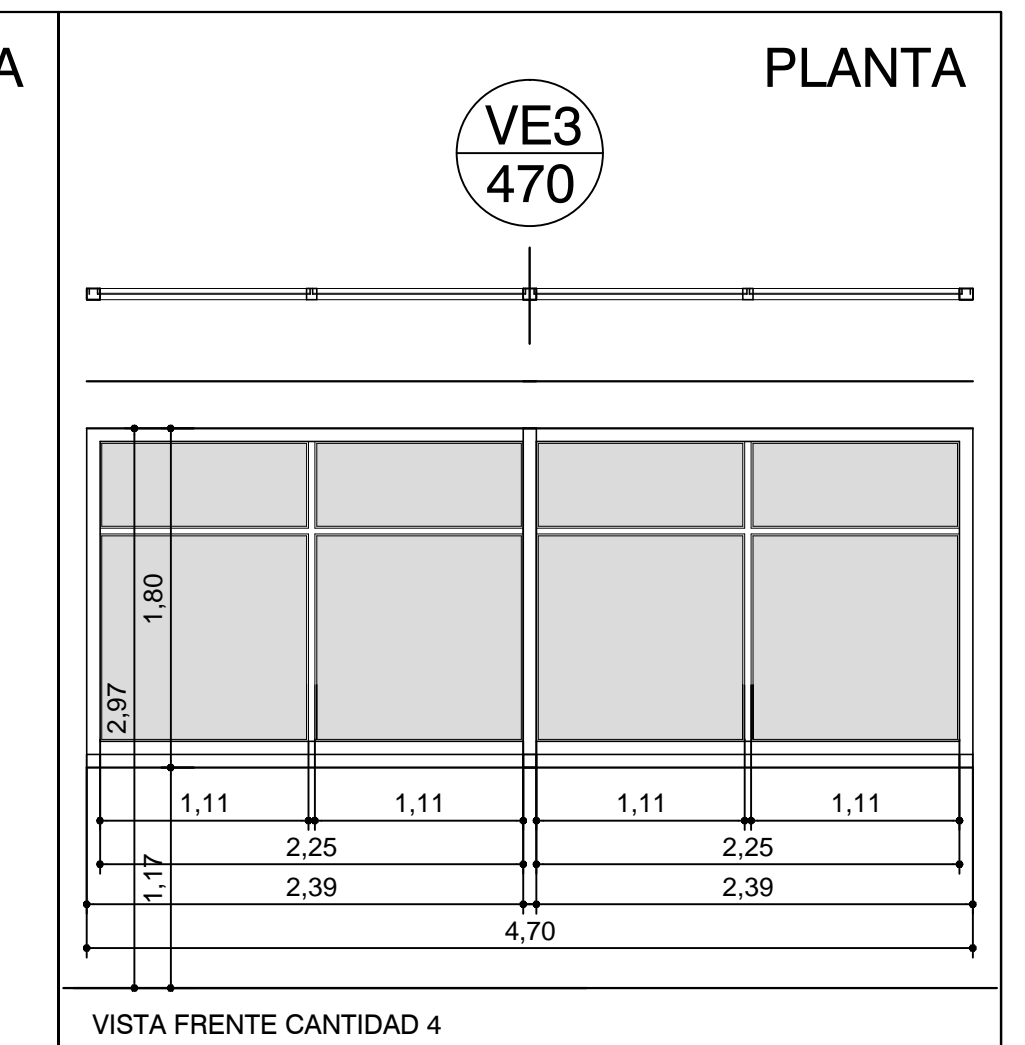


VE3	4	VENTANA 2 HOJAS
-----	---	-----------------

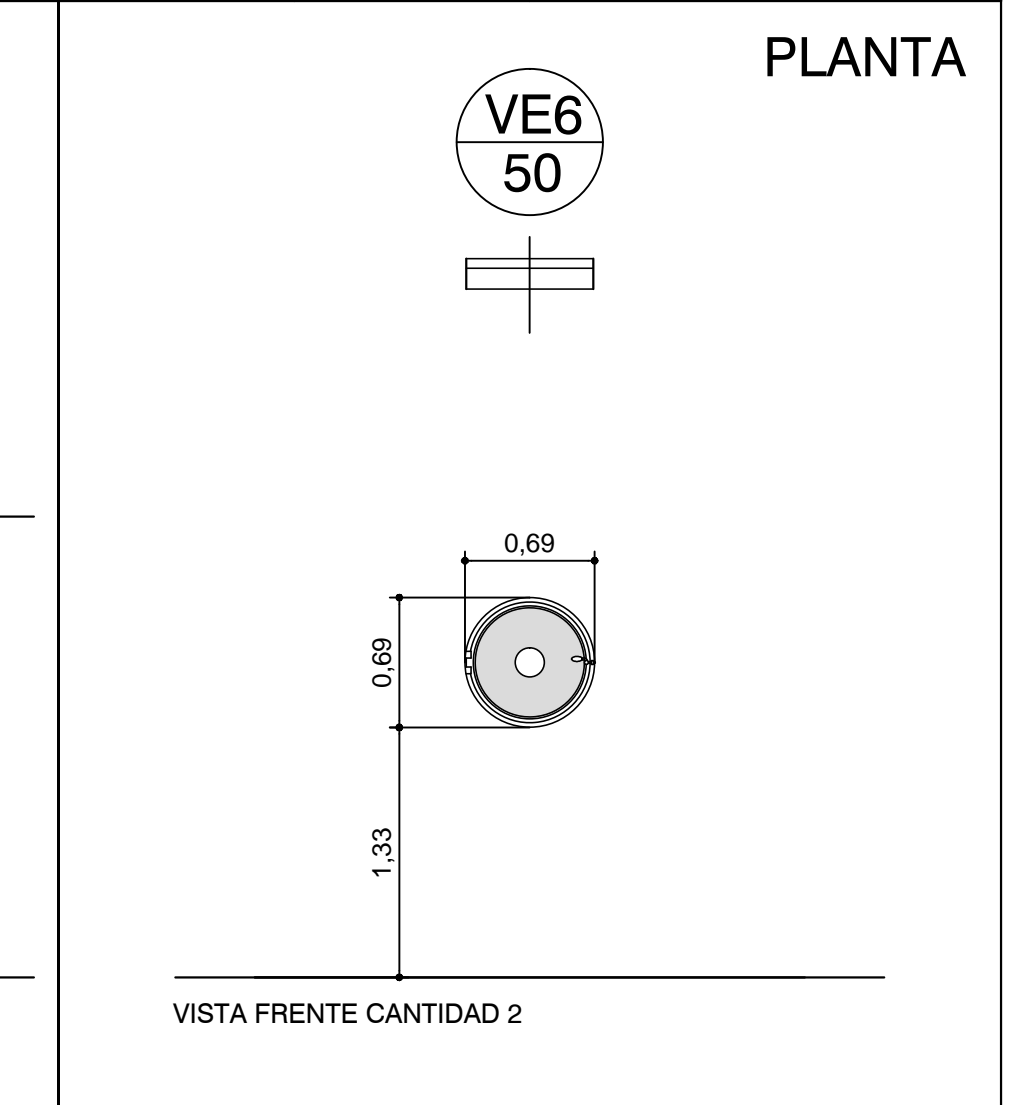

VE6	2	VENTANA
-----	---	---------



VENTANA COCINA (VE2)

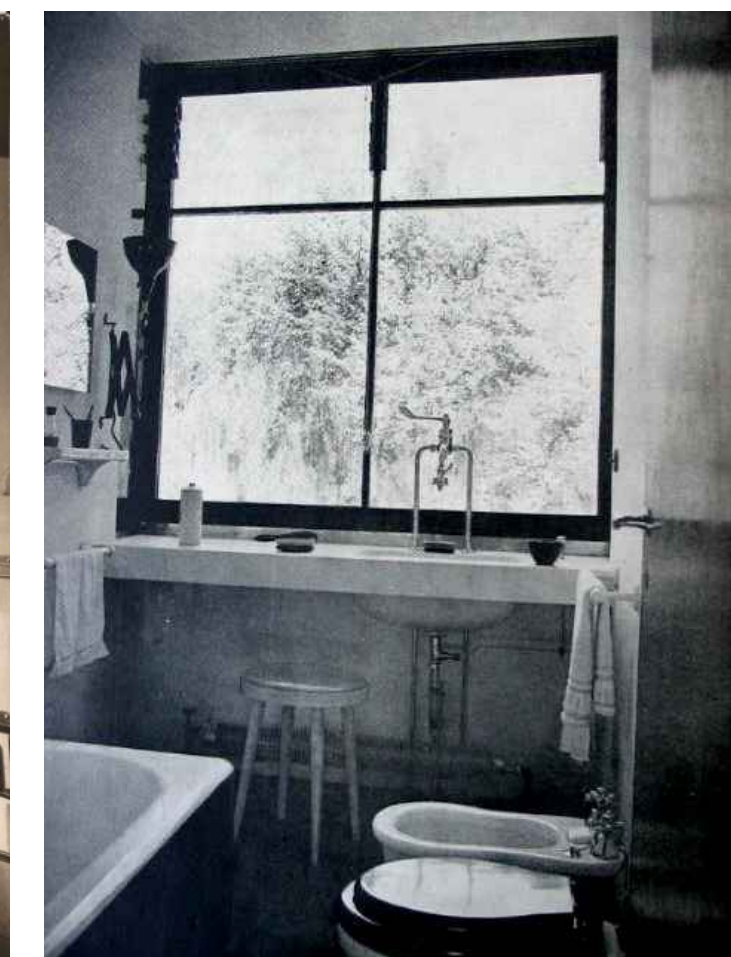

VENTANA BAÑO (VE1)



VENTANA ESCALERA (VE5a)


TODAS LAS MEDIDAS SERAN VERIFICADAS EN LA OBRA

REVISION	FECHA	DESCRIPCION


Beneficiario:		Plano N°	CP-A.C02
Obra: Casa del Puente/ Casa del Arroyo			
Plano: Planilla de Carpinterías - Ventanas			
Fecha: Julio 2019	Escala: S/ Esc	Revisó:	




# CARPINTERIA EN LUCERNARIO (7)

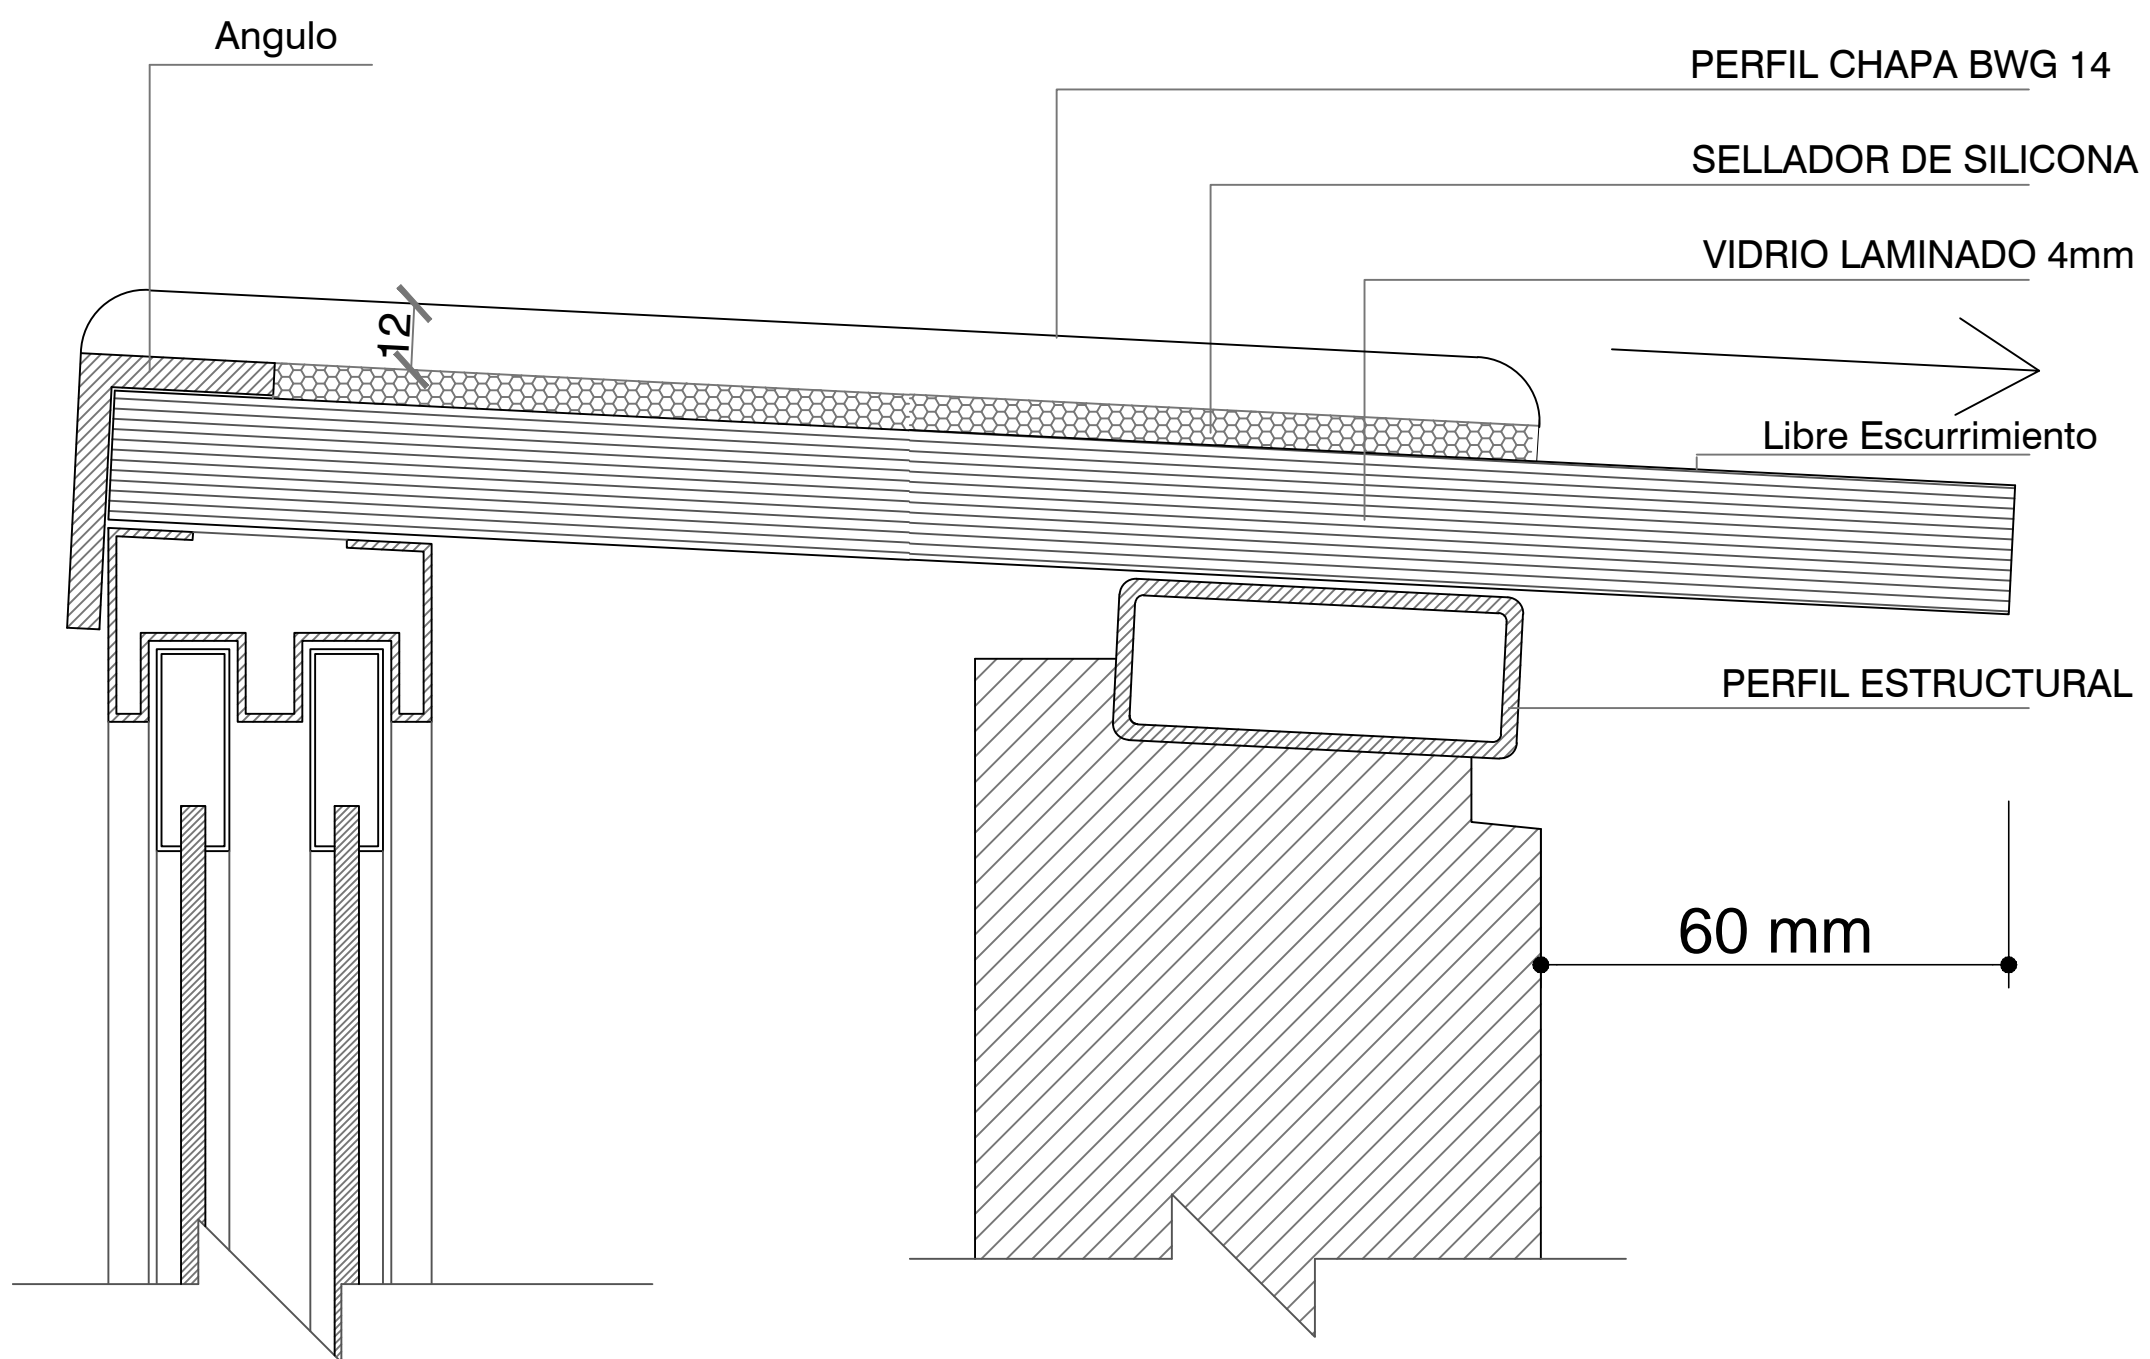

DETALLE 30 ( medidas en mm.)

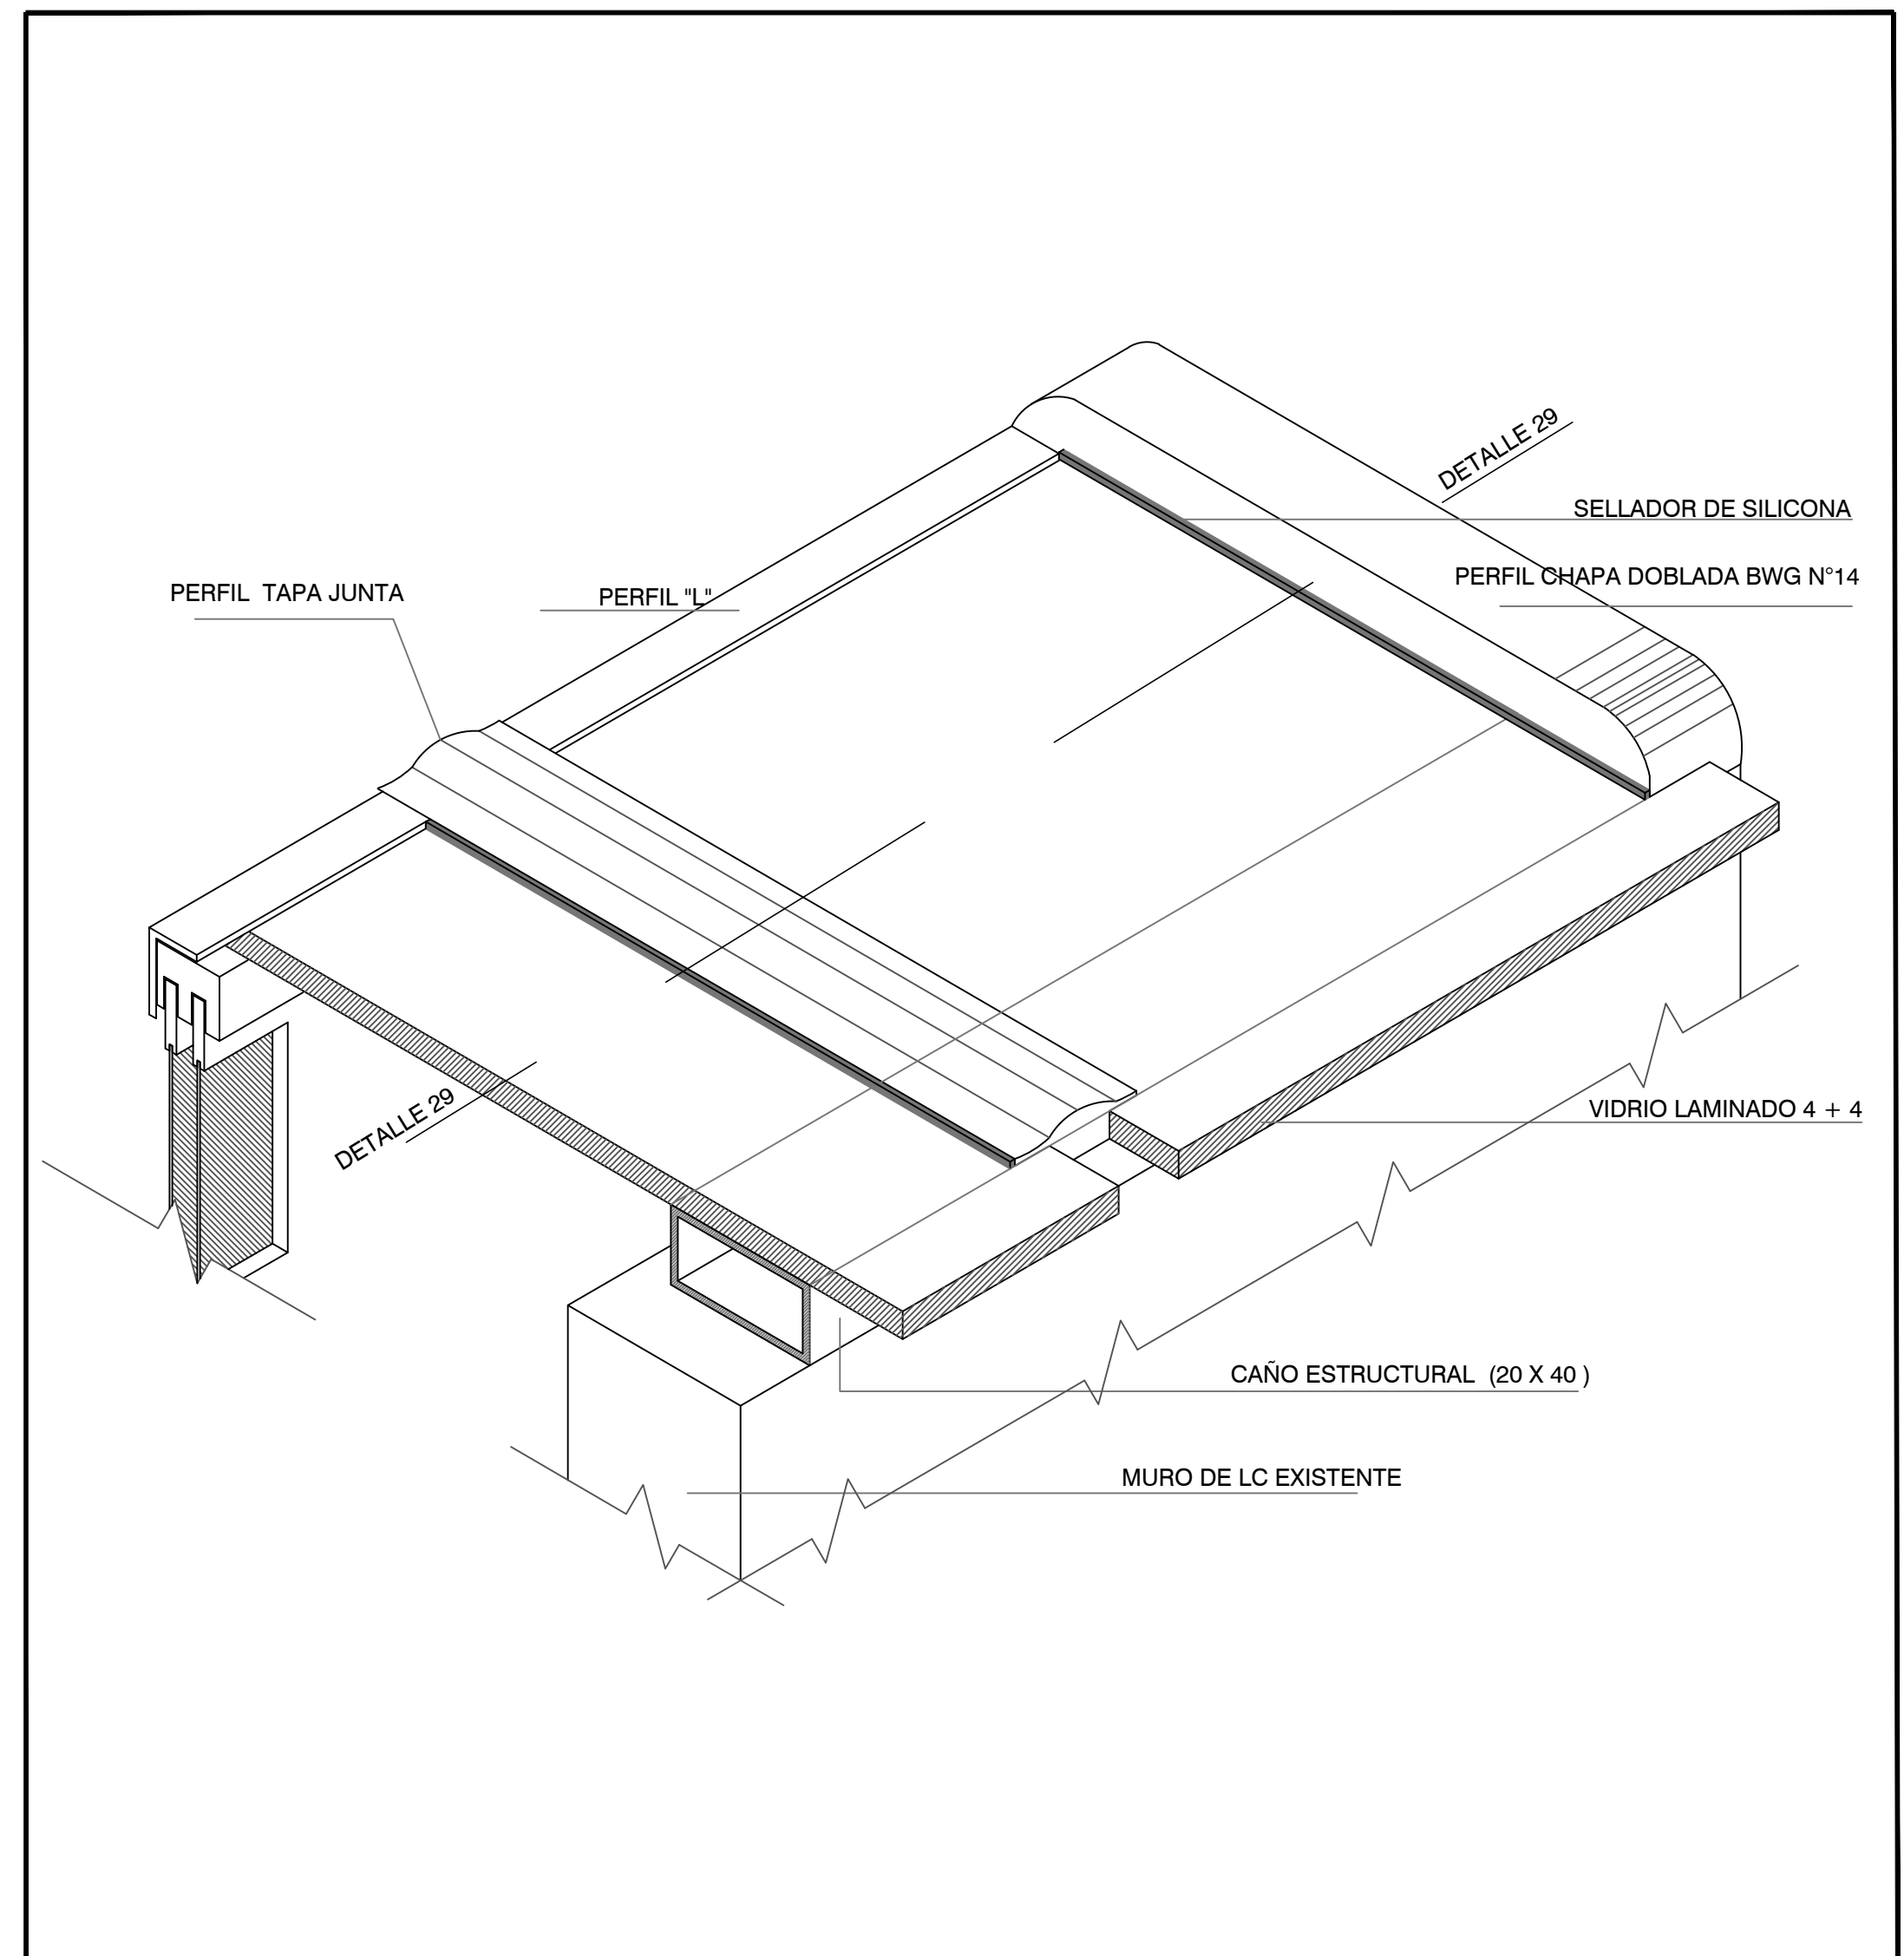

DETALLE 29 ( medidas en mm.)

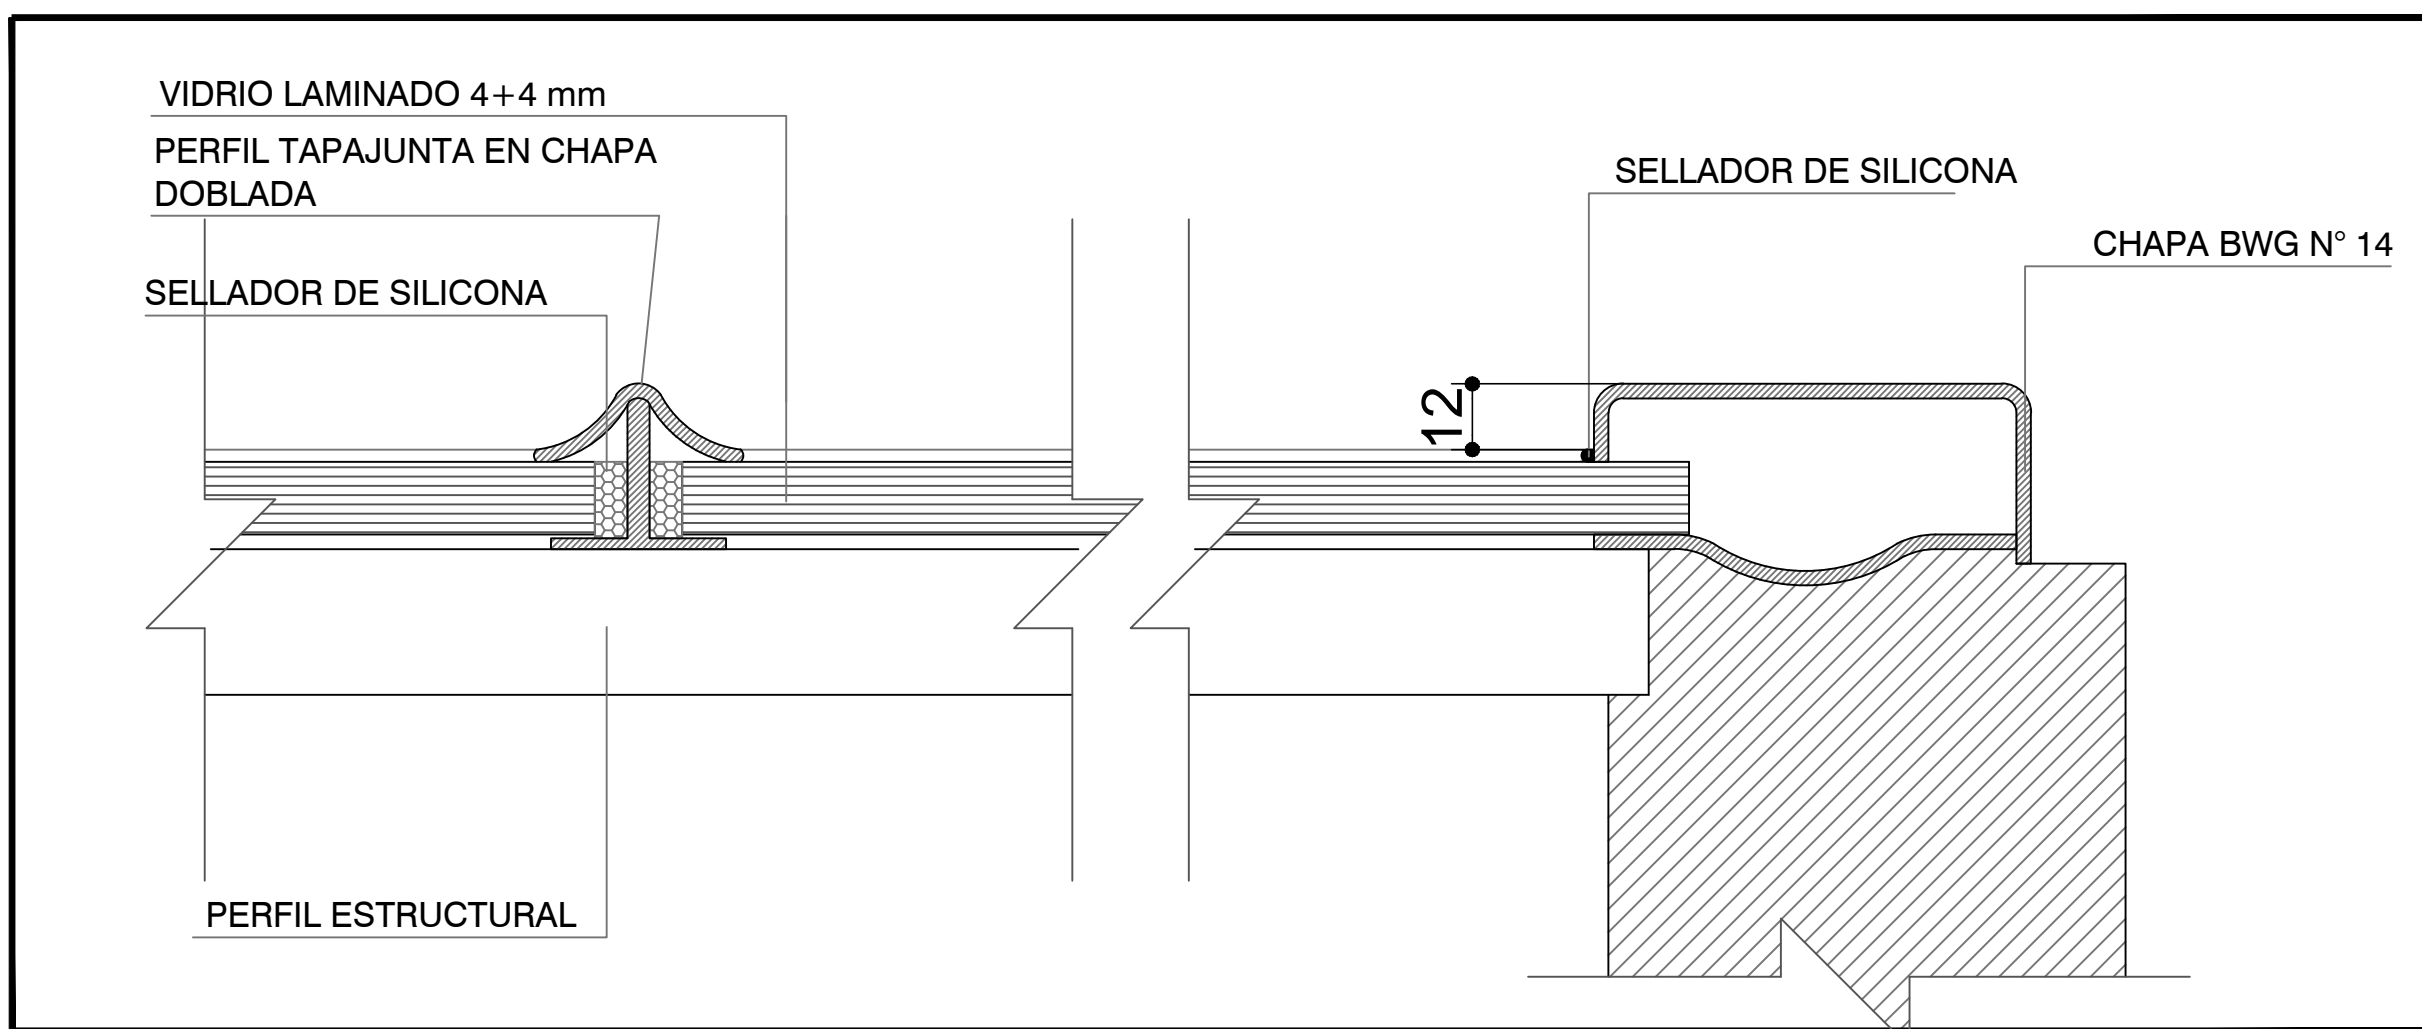

NOTA: LAS MEDIDAS SON EN mm, Y SE RESPETARAN LAS DEL LUCERNARIO EXISTENTE, EN GENERAL, Y DEBERAN SER VERIFICADAS EN LA OBRA

REFERENCIAS

**PLANO NO APTO PARA CONSTRUCCION.**

EL PRESENTE PLANO ES INDICATIVO. LA CONTRATISTA CONFECCIONARA LOS PLANOS DEFINITIVOS, QUE DEBERAN SER APROBADOS POR LA INSPECCION DE OBRA. EL PLANO PRESENTADO POR LA CONTRATISTA ESTARA EN UN TODO DE ACUERDO CON LA NOMBRADA PROYECTO. TODAS LAS MEDIDAS Y PROCEDES DE FABRICACION EN OBRA SON DE RESPONSABILIDAD DE LA CONTRATISTA. TODOS LOS DETALLES DE CONSTRUCCION DEBERAN CONCORDAR Y CONTROLARSE EN OBRA.

REVISION	FECHA	DESCRIPCION

Secretaría de Planificación Territorial y Coordinación de Obra Pública  
Dirección Nacional de Planificación y Diseño de Obra Pública

Ministerio del Interior,  
Obras Públicas y Vivienda  
Presidencia de la Nación

Beneficiario: \_\_\_\_\_

Obra: Casa del Puente/ Casa del Arroyo


Plano: Carpintería en Lucernario 7

Fecha: Julio 2019 | Escala: S/ Esc | Revisó: \_\_\_\_\_

Piano N° CP-A.C03




# PORTON ACCESO P10 (S/ESC) A RESTAURAR

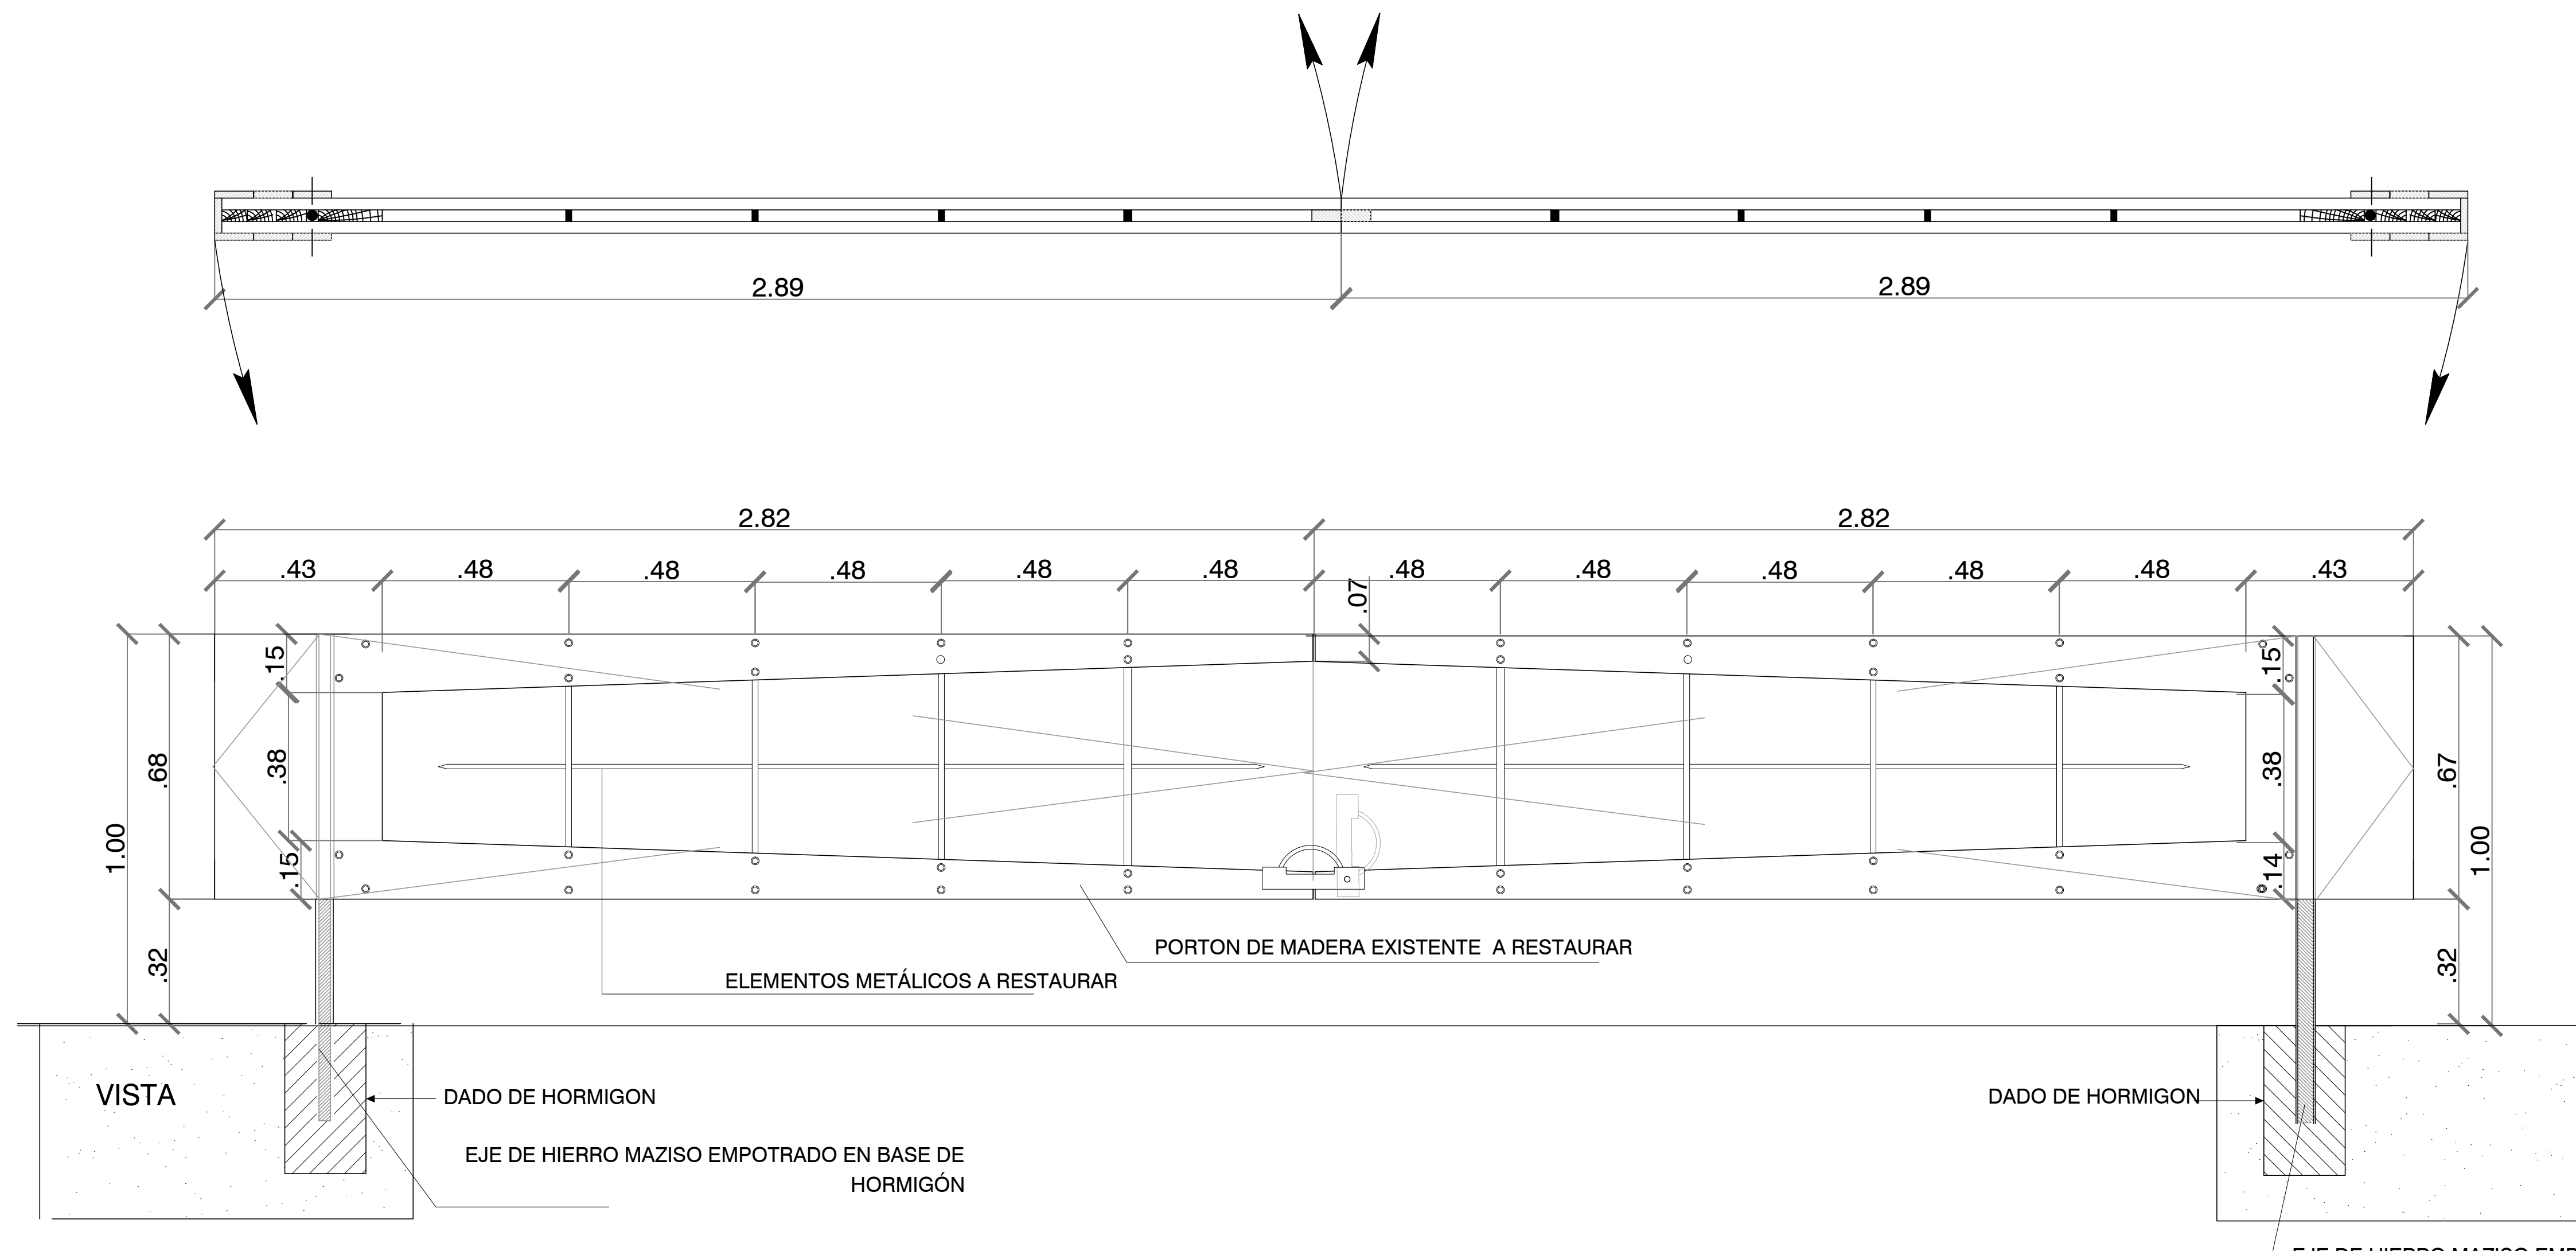

## DETALLE ENCUENTRO DE HOJAS CORREDIZAS EN (VN)

TORNILLOS DE BRONCE  
TAPAJUNTA DE MADERA

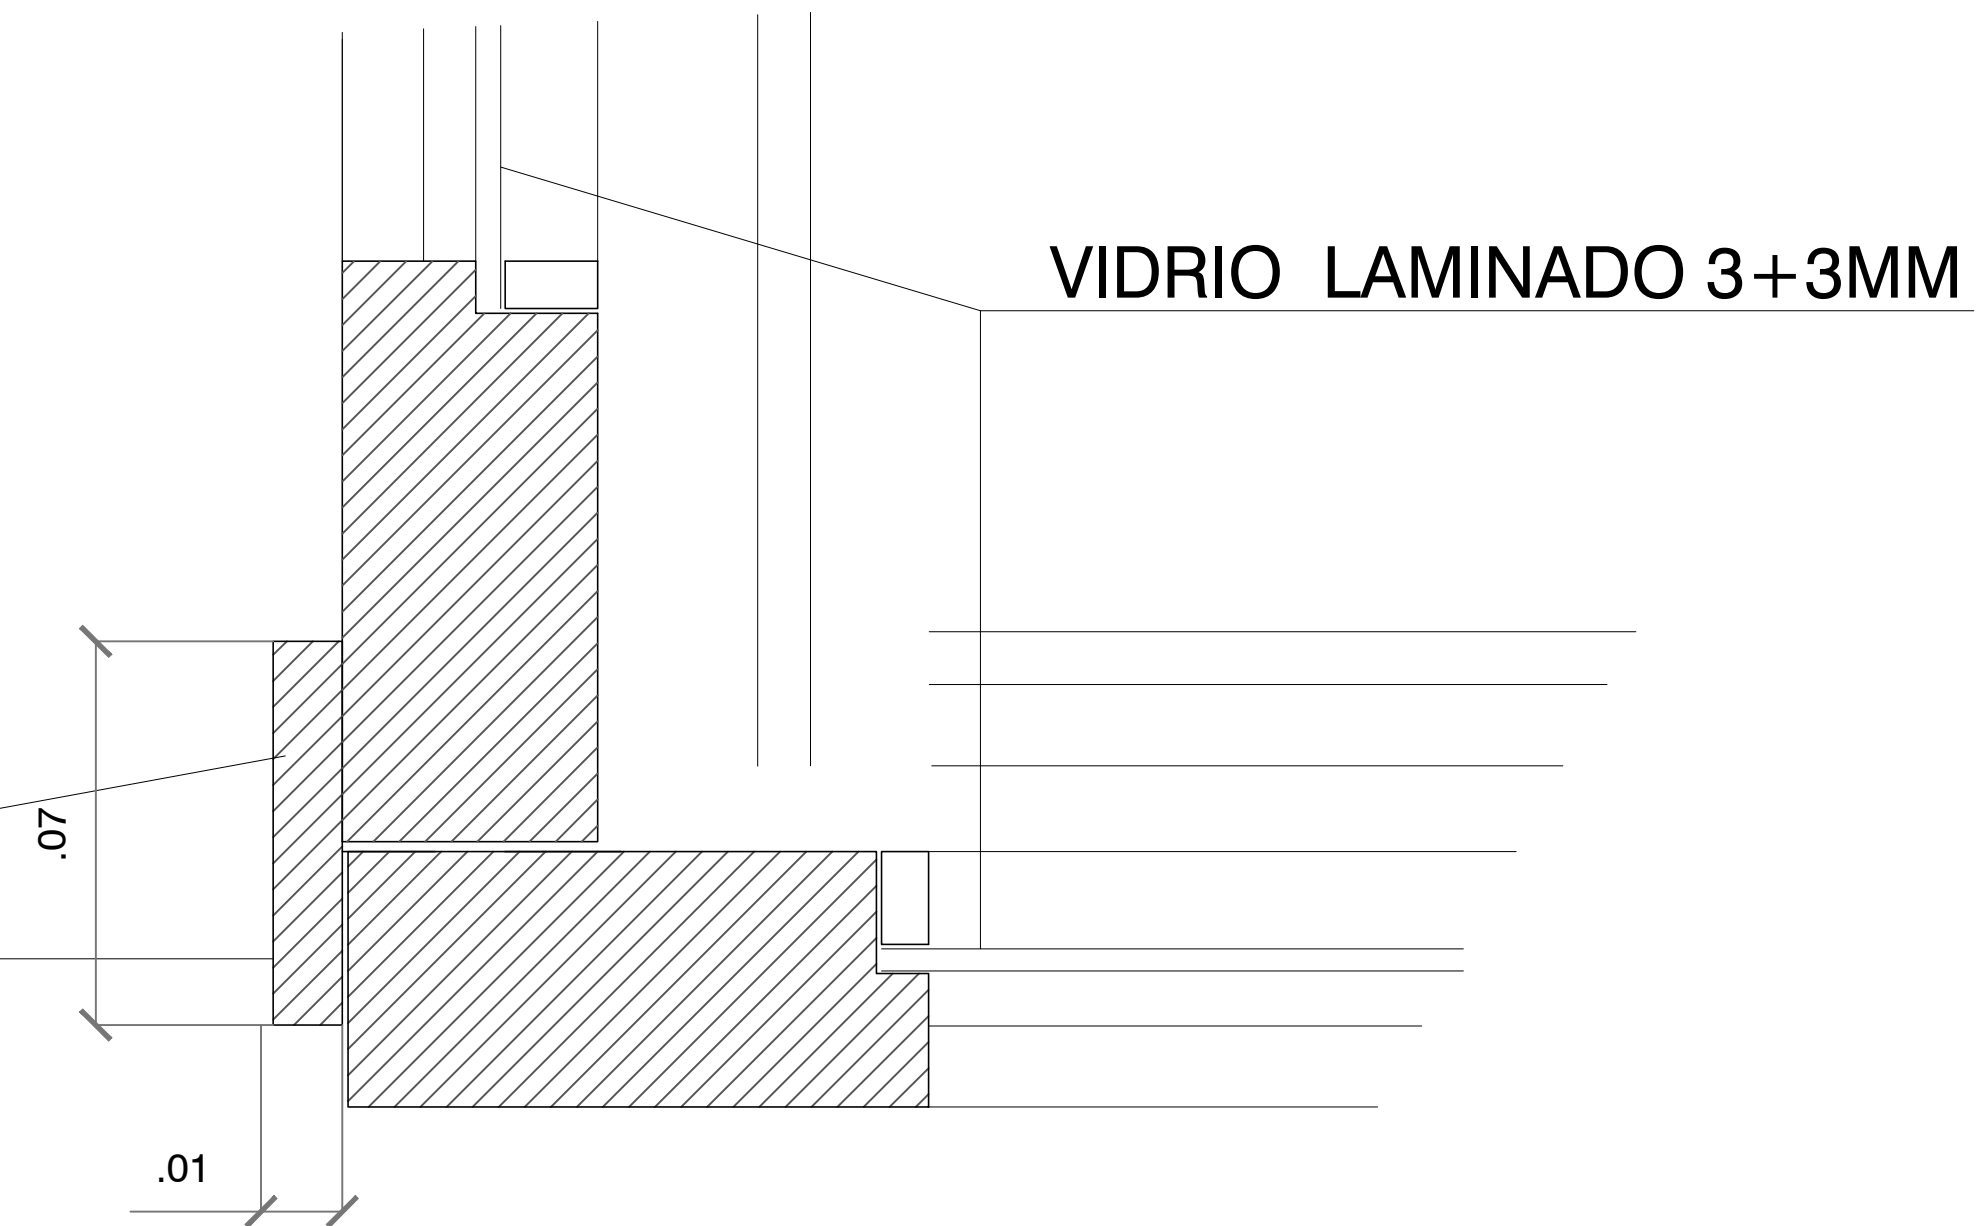

TODAS LAS MEDIDAS SERAN VERIFICADAS EN LA OBRA

REFERENCIAS

PLANO NO APTO PARA CONSTRUCCION.

EL PRESENTE PLANO ES INDICATIVO. LA CONTRATISTA CONFECCIONARA LOS PLANOS DEFINITIVOS, QUE DEBERAN SER APROBADOS POR LA INSPECCION DE OBRA. EL PLANO PRESENTADO POR LA CONTRATISTA ESTARA EN UN TODO DE ACUERDO CON LA NOMBRADA PROYECTO.

TODAS LAS MEDIDAS Y PROCEDES DE FABRICACION EN OBRA POR EL CONTRATISTA.

TODOS LOS PLANOS CONFECCIONADOS DEBERAN CONCORDAR Y CONTROLARSE EN OBRA.

REVISION	FECHA	DESCRIPCION

Secretaría de Planificación Territorial y Coordinación de Obra Pública  
Dirección Nacional de Planificación y Diseño de Obra Pública

Ministerio del Interior,  
Obras Públicas y Vivienda  
Presidencia de la Nación

Beneficiario:

Obra: Casa del Puente/ Casa del Arroyo




Plano: Portón de acceso P10 y Encuentro de hojas corredizas en VN

Fecha: Julio 2019 | Escala: S/ Esc | Revisó:





Piano N°  
CP-A.C04



TABIQUE PLEGADIZO( T22)

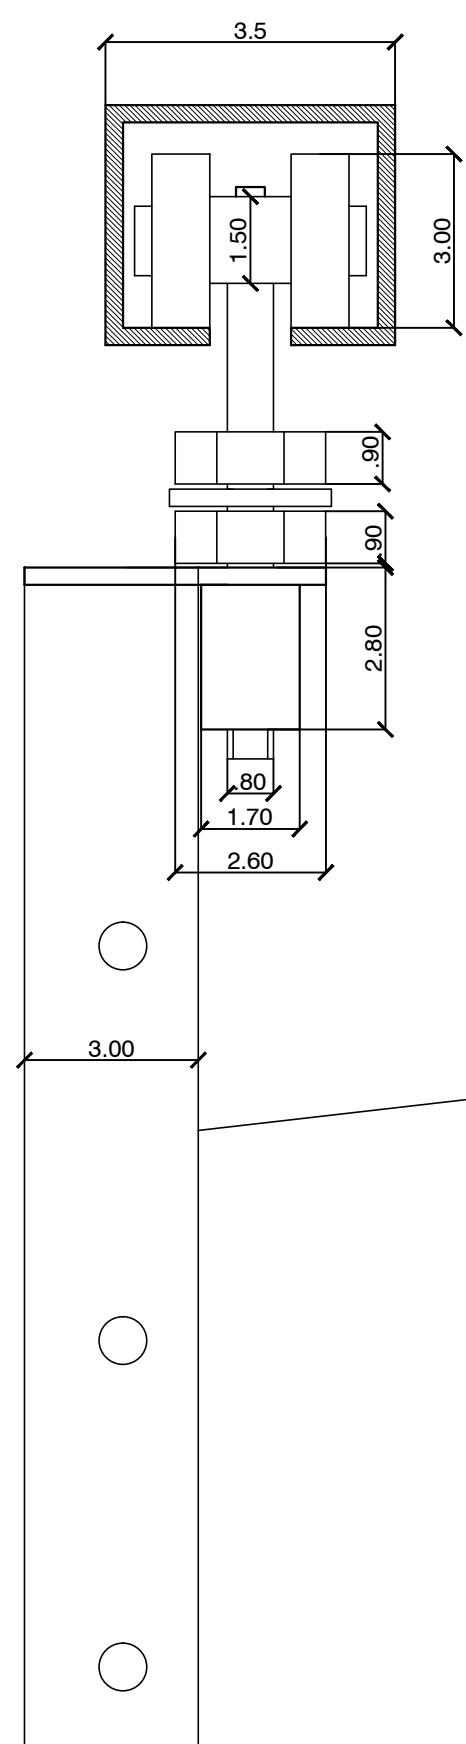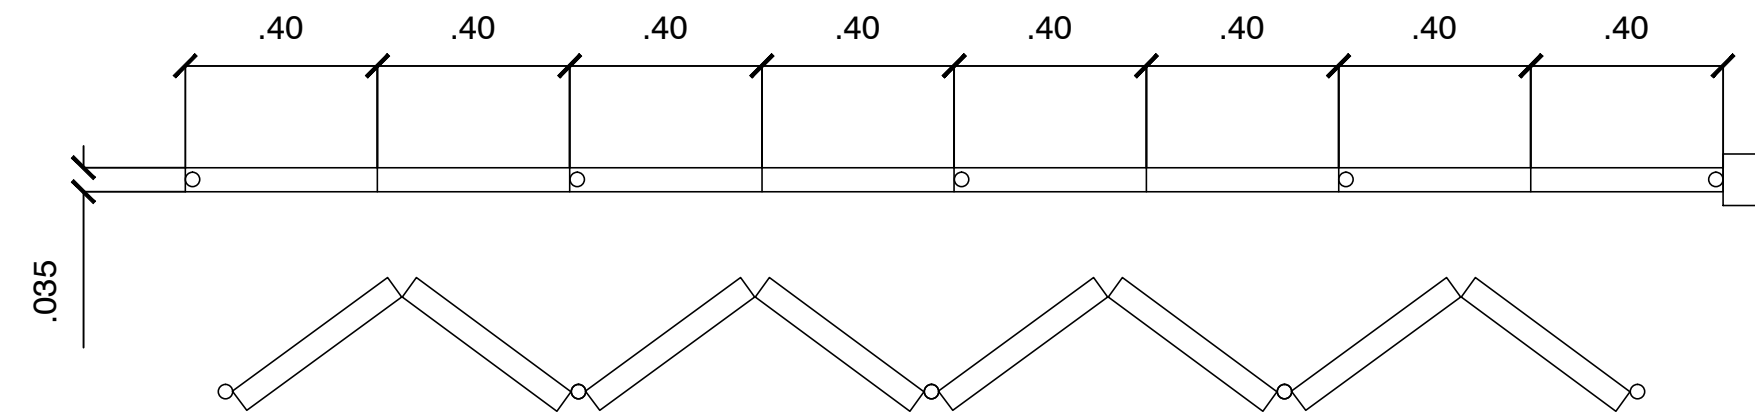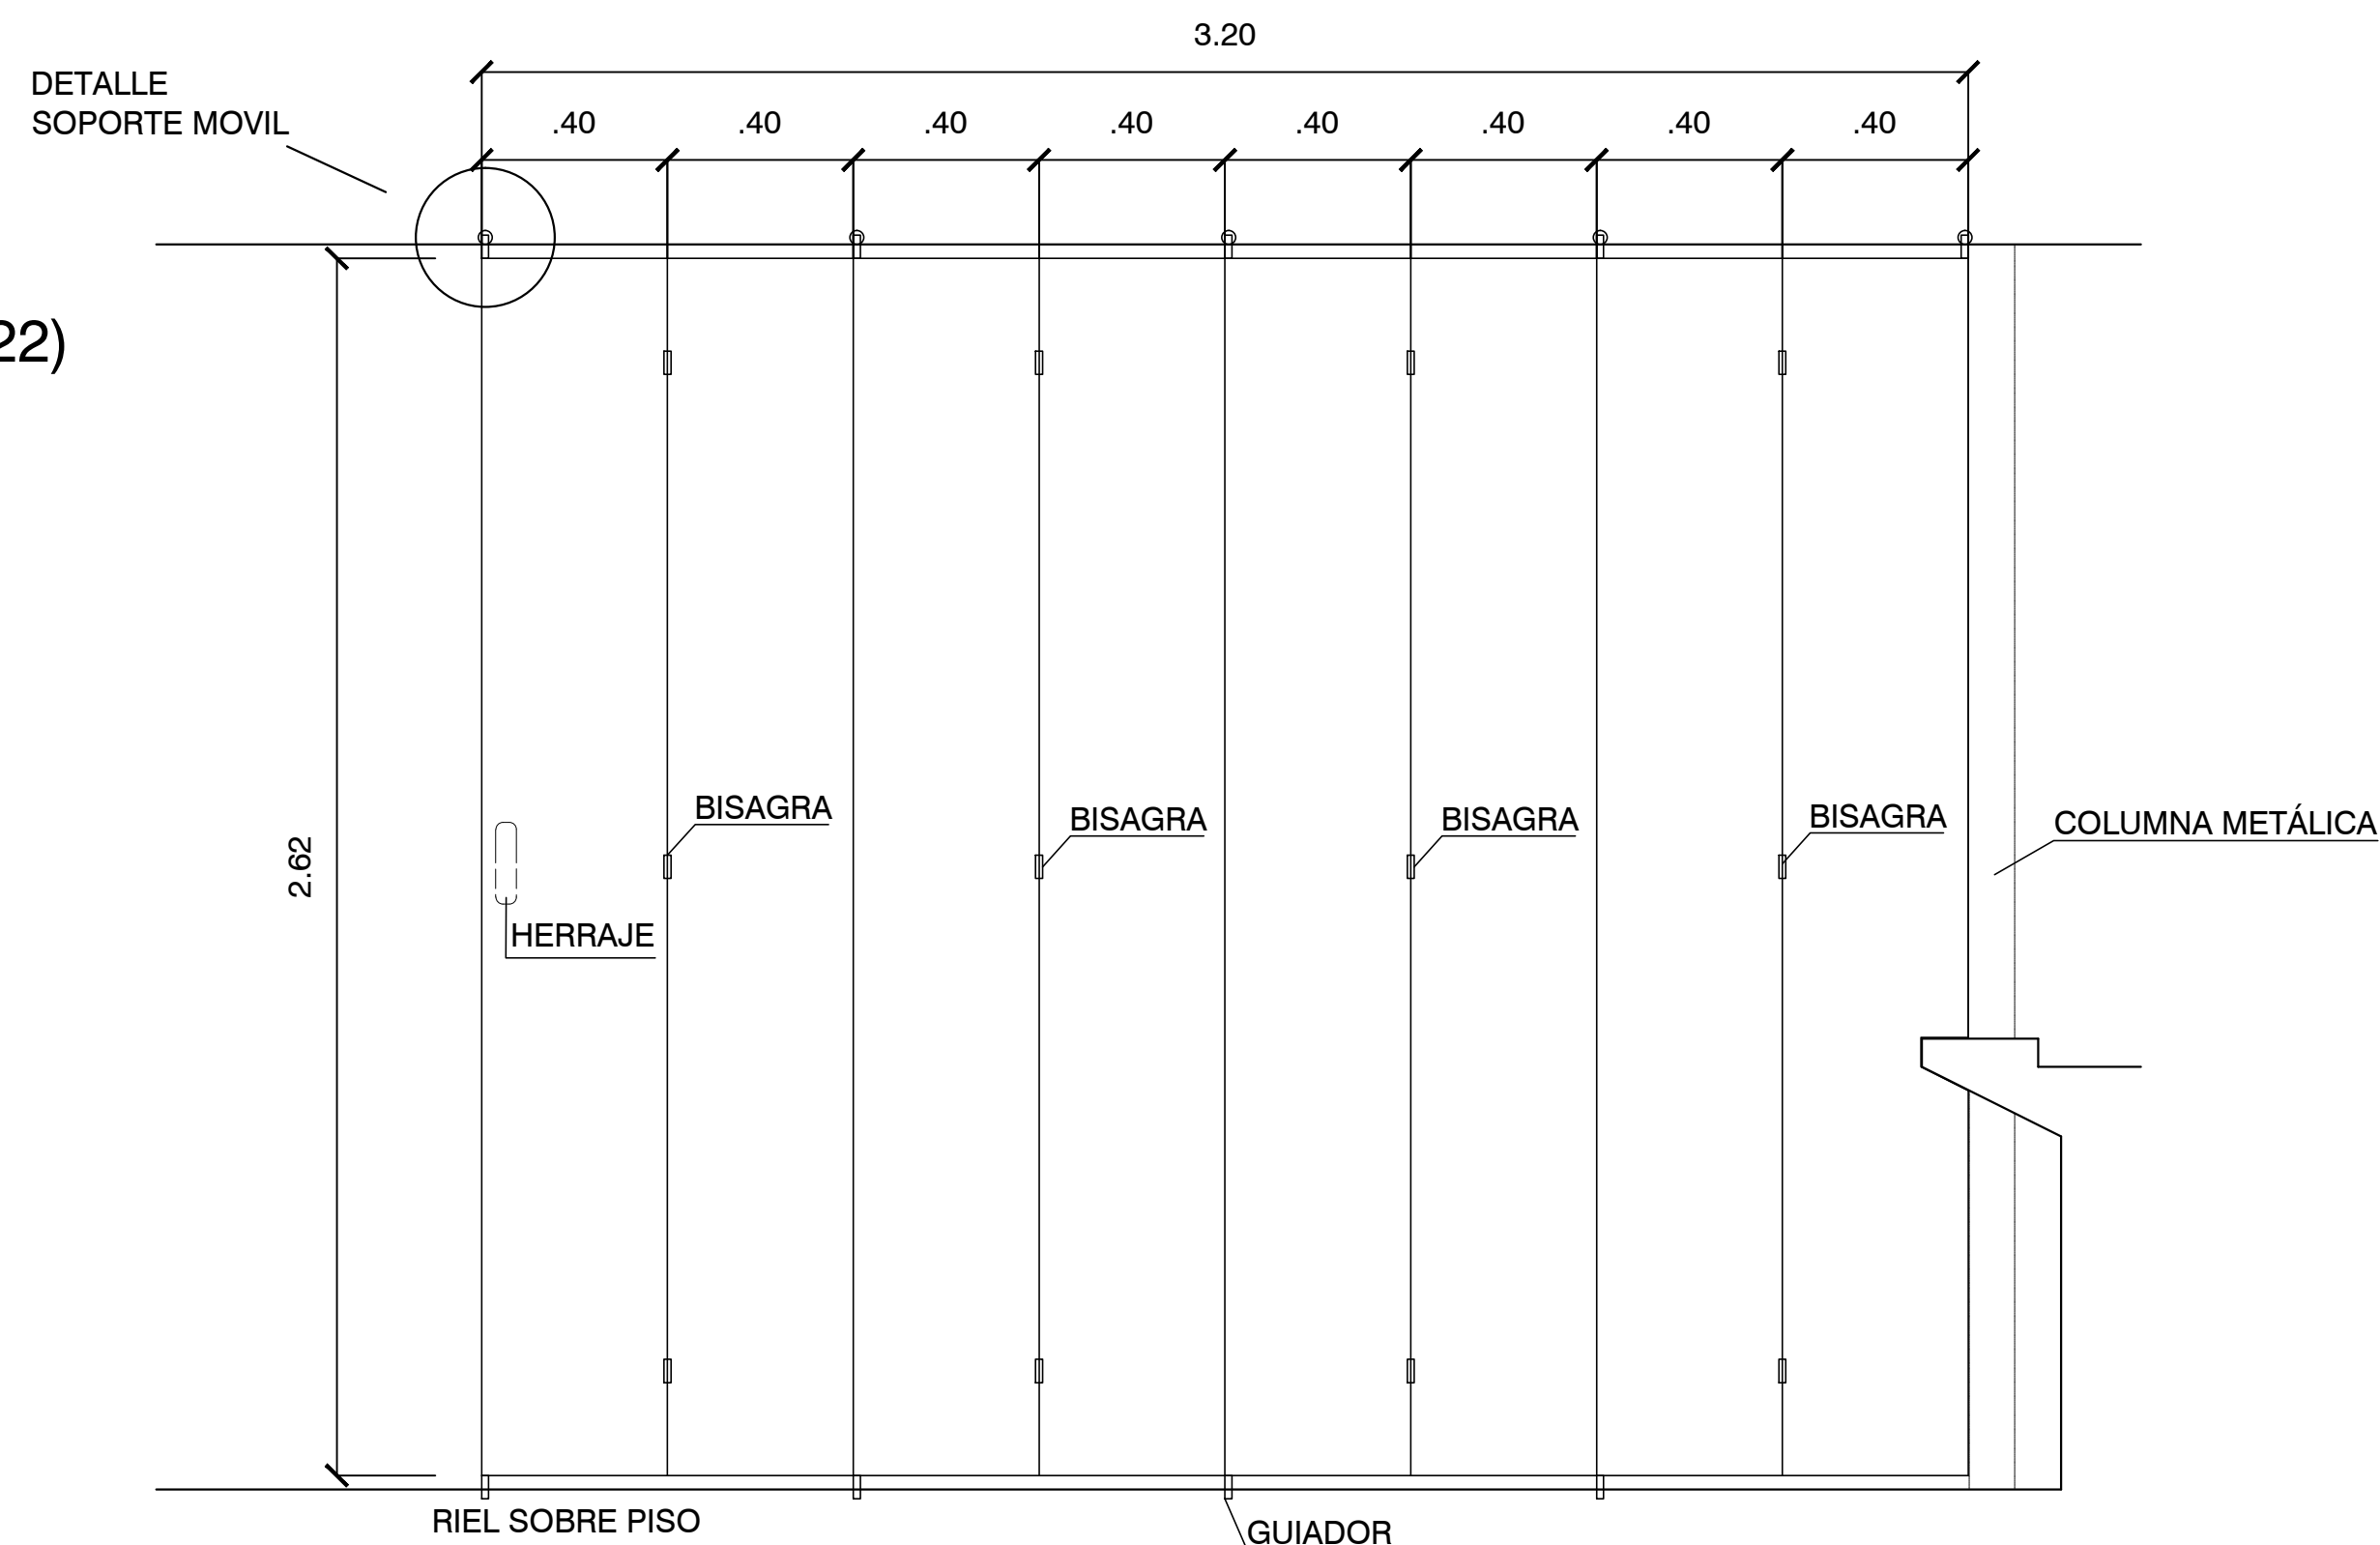

CONJUNTO:  
 RODAMIENTO AXIAL  
 ARANDELA GROVER  
 TUERCA  
 CONTRATUERCA  
 VARILLA ROSCADA

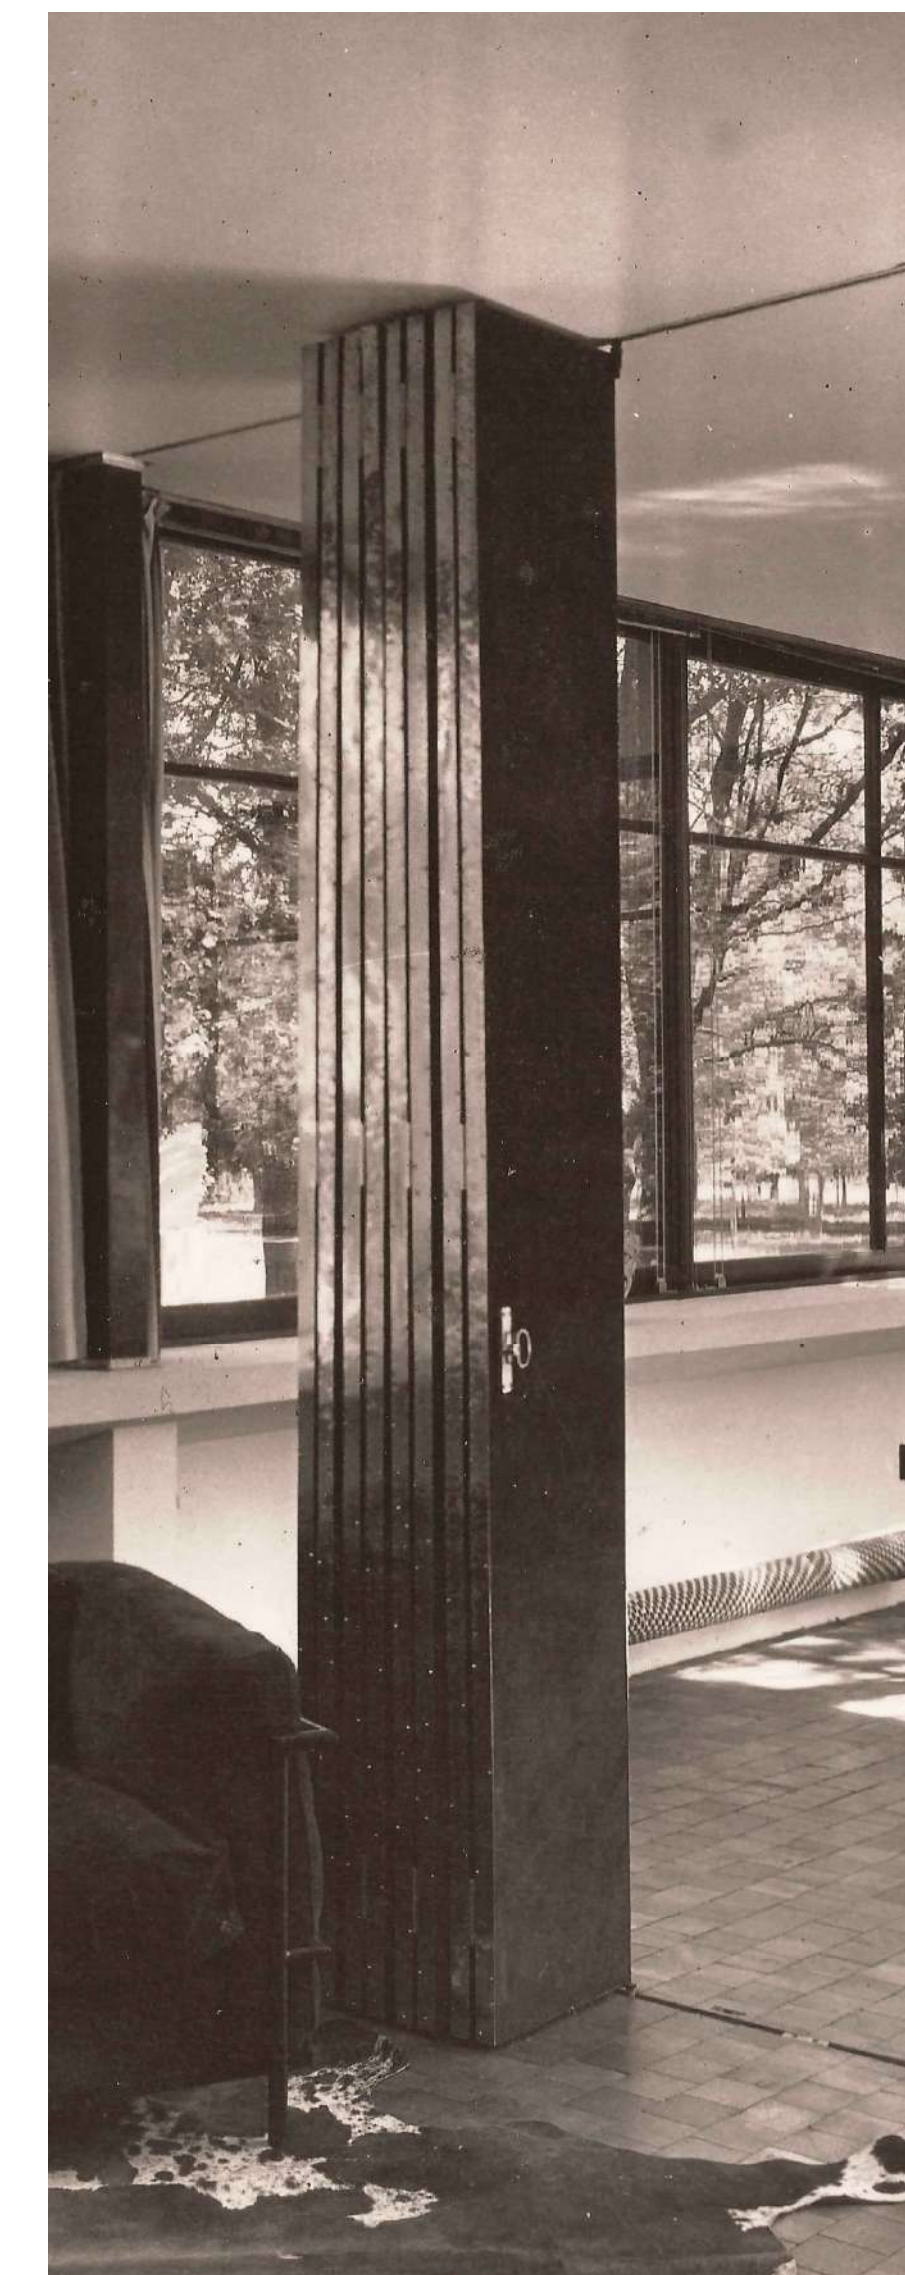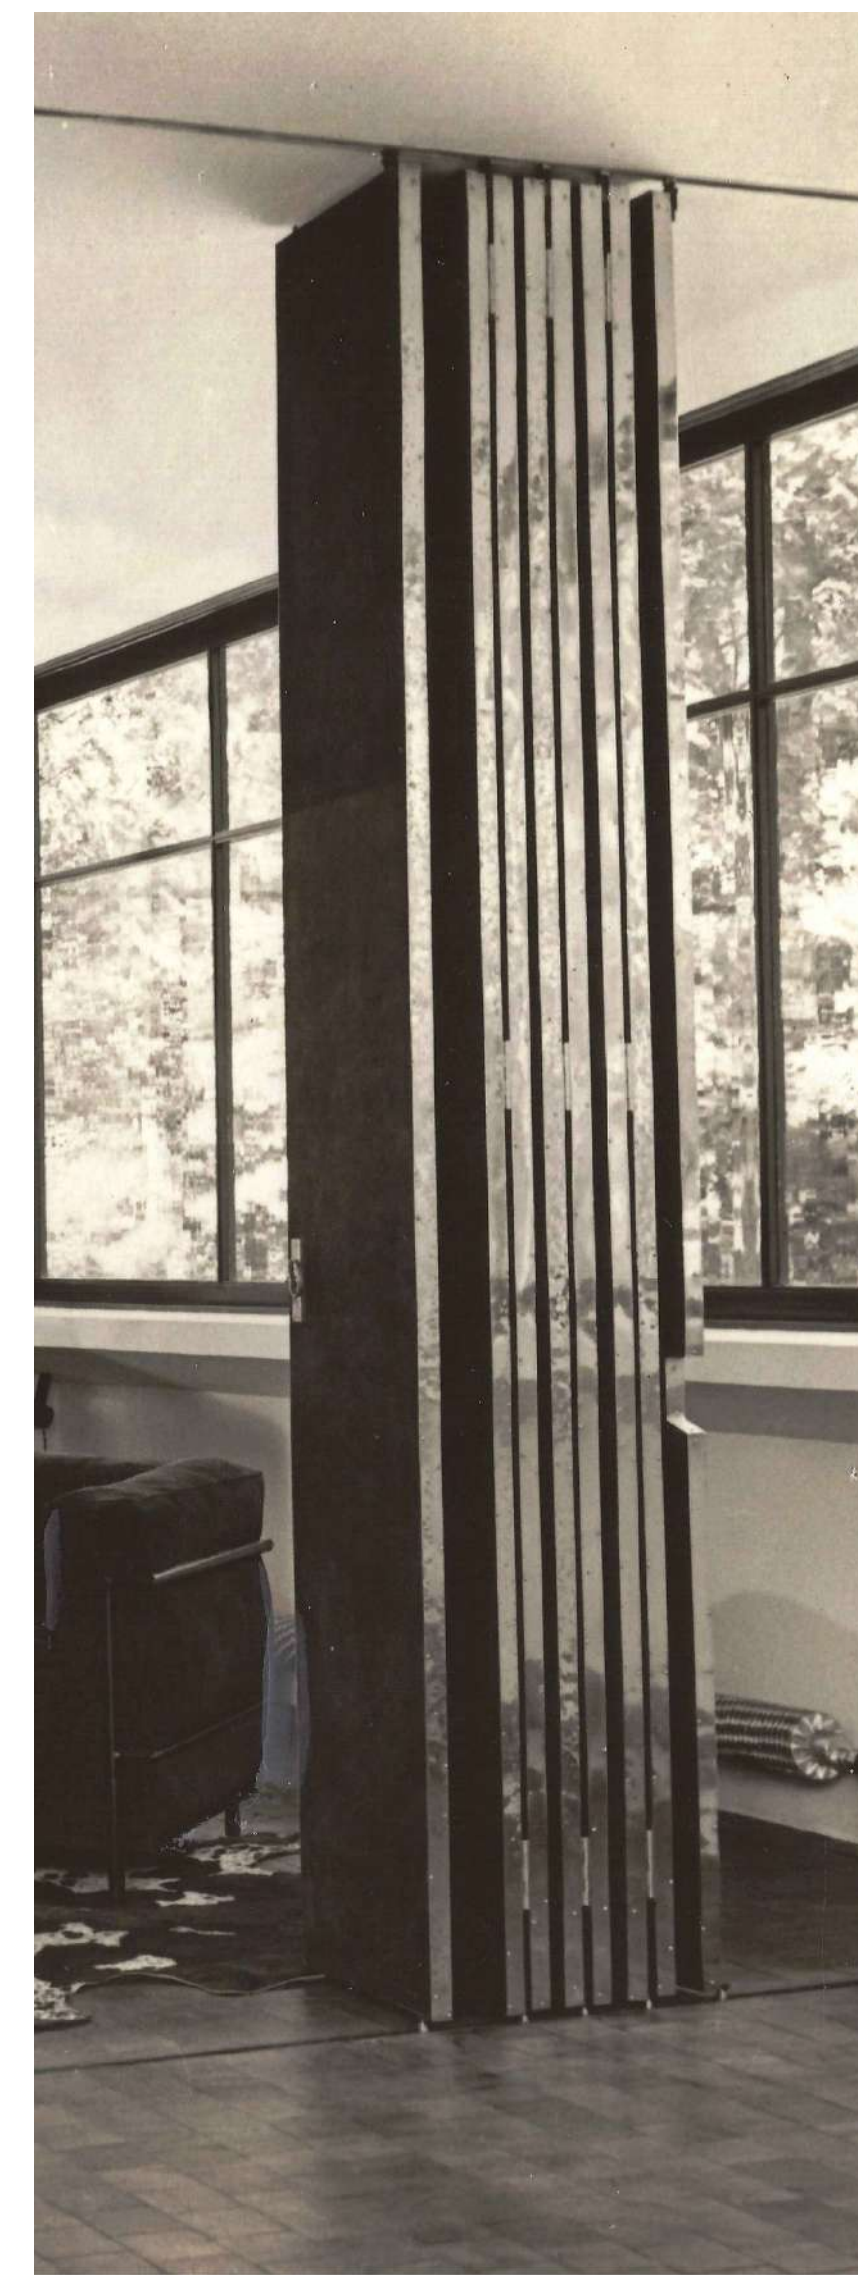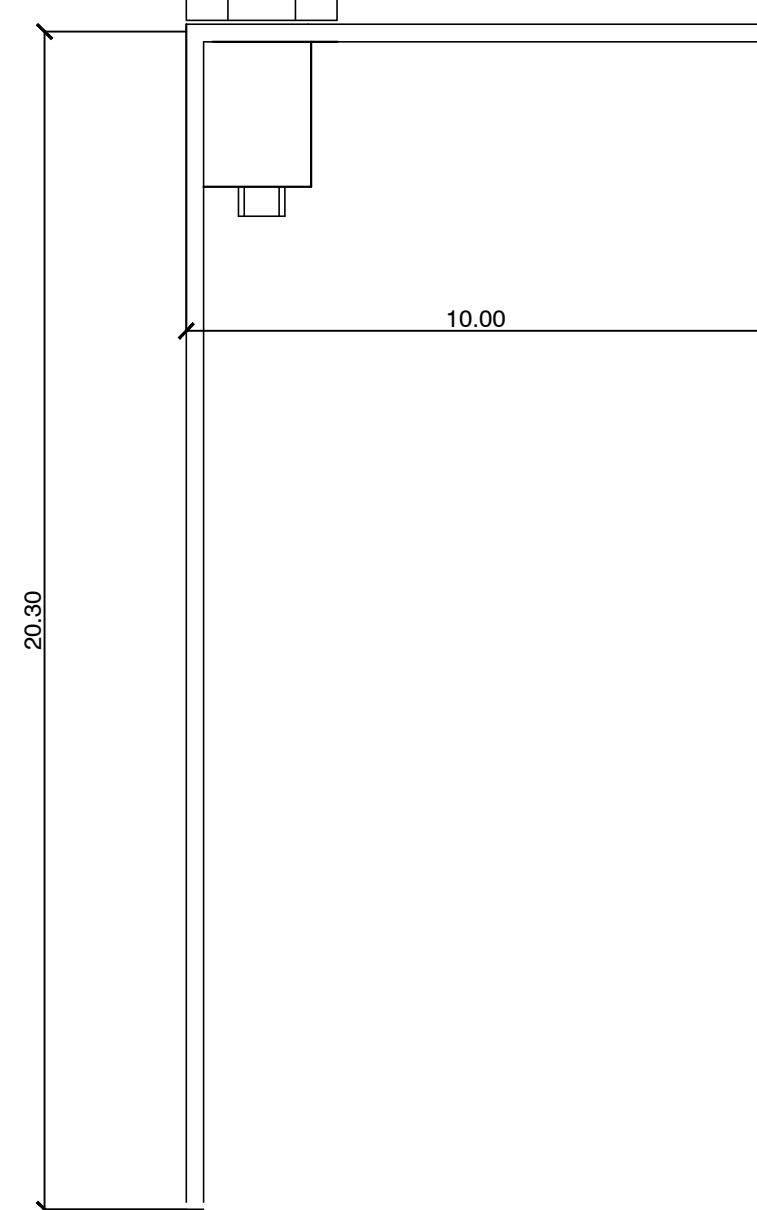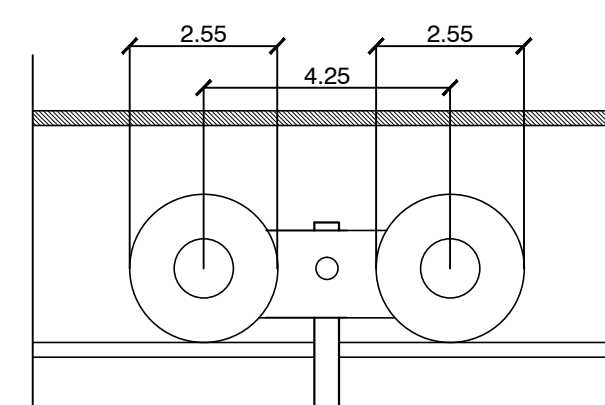

ESPECIFICACIÓN:

PANELES : REALIZADOS EN MADERA TIPO PLACA.  
 REVESTIDOS EN CUERO GAMUZADO COLOR NATURAL.-  
 CANTOS VERTICALES DE LOS PANELES REVESTIDOS EN  
 CHAPA DE BRONCE PULIDO , FIJADA MEDIANTE TORNILLOS  
 DE BRONCE DE CABEZA FRESADA.-  
 HERRAJES : DE BRONCE PULIDO.  
 GUIAS: EMBUTIDA EN CIELORRASO, TIPO "C", EN HIERRO.-  
 EMBUTIDA EN SOLADO, DEL TIPO "U".


TODAS LAS MEDIDAS SERAN VERIFICADAS EN LA OBRA

REFERENCIAS

<p>PLANO NO APTO PARA CONSTRUCCION.</p> <p>EL PRESENTE PLANO ES INDICATIVO. LA CONTRATISTA CONFIRMARÁ LOS PLANOS DEFINITIVOS, QUE DEBERÁN SER APRUBADOS POR LA INSPECCION DE OBRA. EL PLANO PRESENTADO POR LA CONTRATISTA ESTARA EN UN TOPO DE APLICACION A LA MONEDA LOCAL.</p> <p>TODAS LAS MEDIDAS Y PROCEDES DE FABRICACION EN OBRA POR EL CONTRATISTA.</p> <p>TODOS LOS DETALLES DE CONSTRUCCION SERAN CONFIRMADOS Y CONTROLADOS EN OBRA.</p>			<p>Secretaría de Planificación Territorial y Coordinación de Obra Pública                  Dirección Nacional de Planificación y Diseño de Obra Pública</p>	<p>Ministerio del Interior,                  Obras Públicas y Vivienda                  Presidencia de la Nación</p>
<p>Beneficiario:</p>			<p>Obra: Casa del Puente/ Casa del Arroyo</p>	<p>Plano N°</p>
<p>Fecha: Julio 2019</p>			<p>Escala: S/ Esc</p>	<p>Revisó:</p>
<p>CP-A.C05</p>			<p>CP-A.C05</p>	





HERRAJE EN CARPINTERIAS  
(P1)

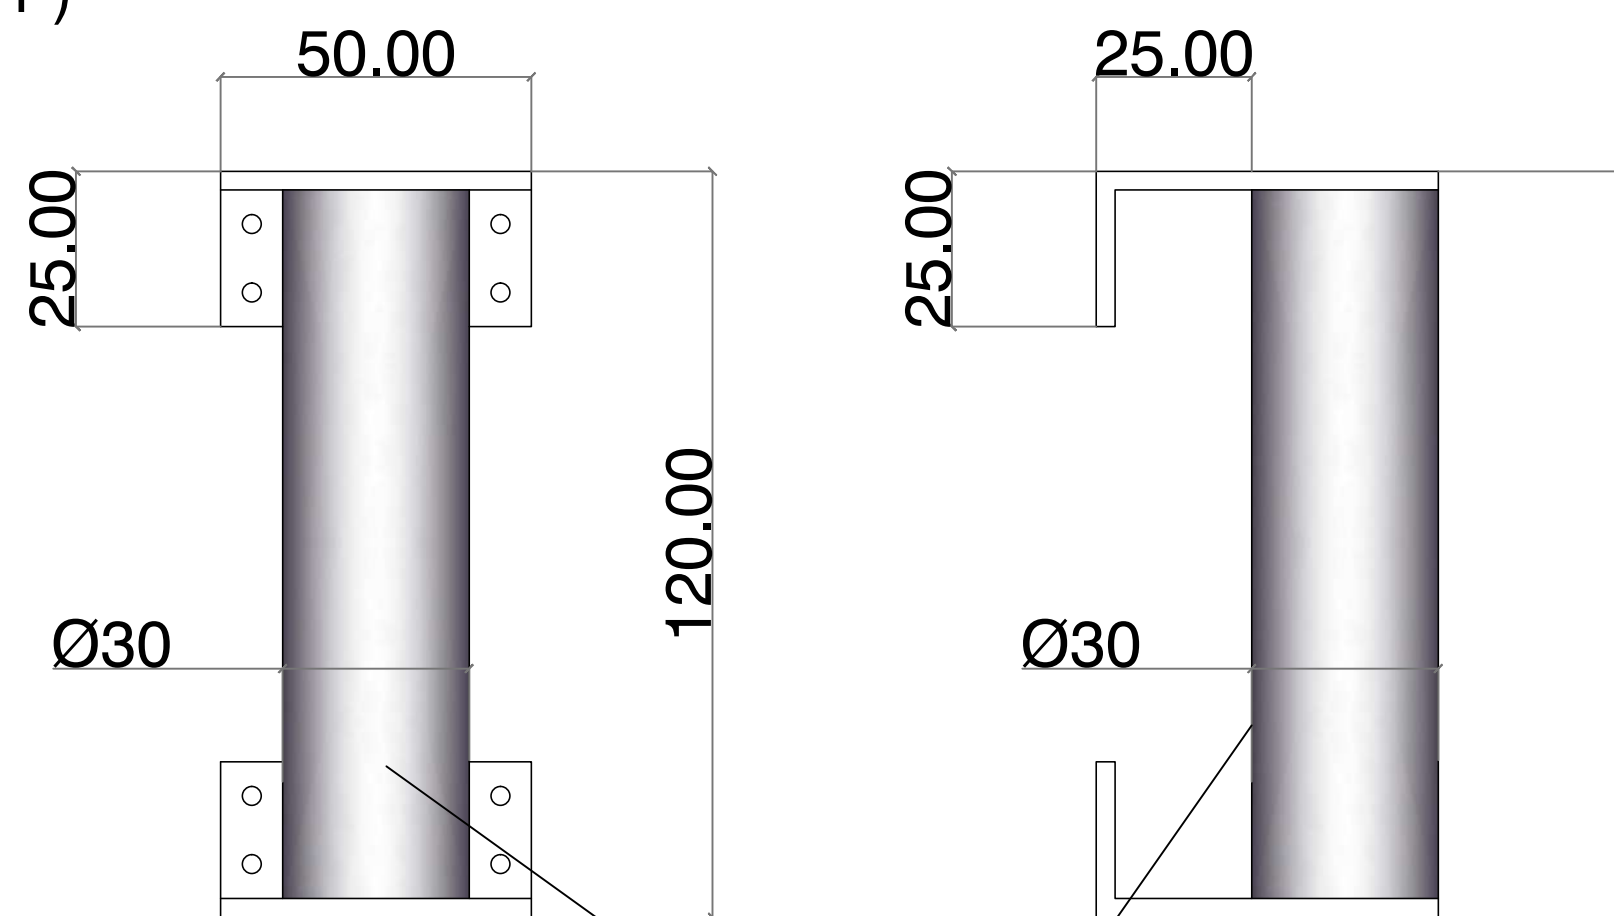

MANIJA REALIZADA EN BRONCE,  
CON TERMINACIÓN PULIDO ESPEJO Y LACA  
POLIURETANICA DE PROTECCIÓN.-



HERRAJE DE APERTURA VENTILETE EN  
SANITARIOS.-

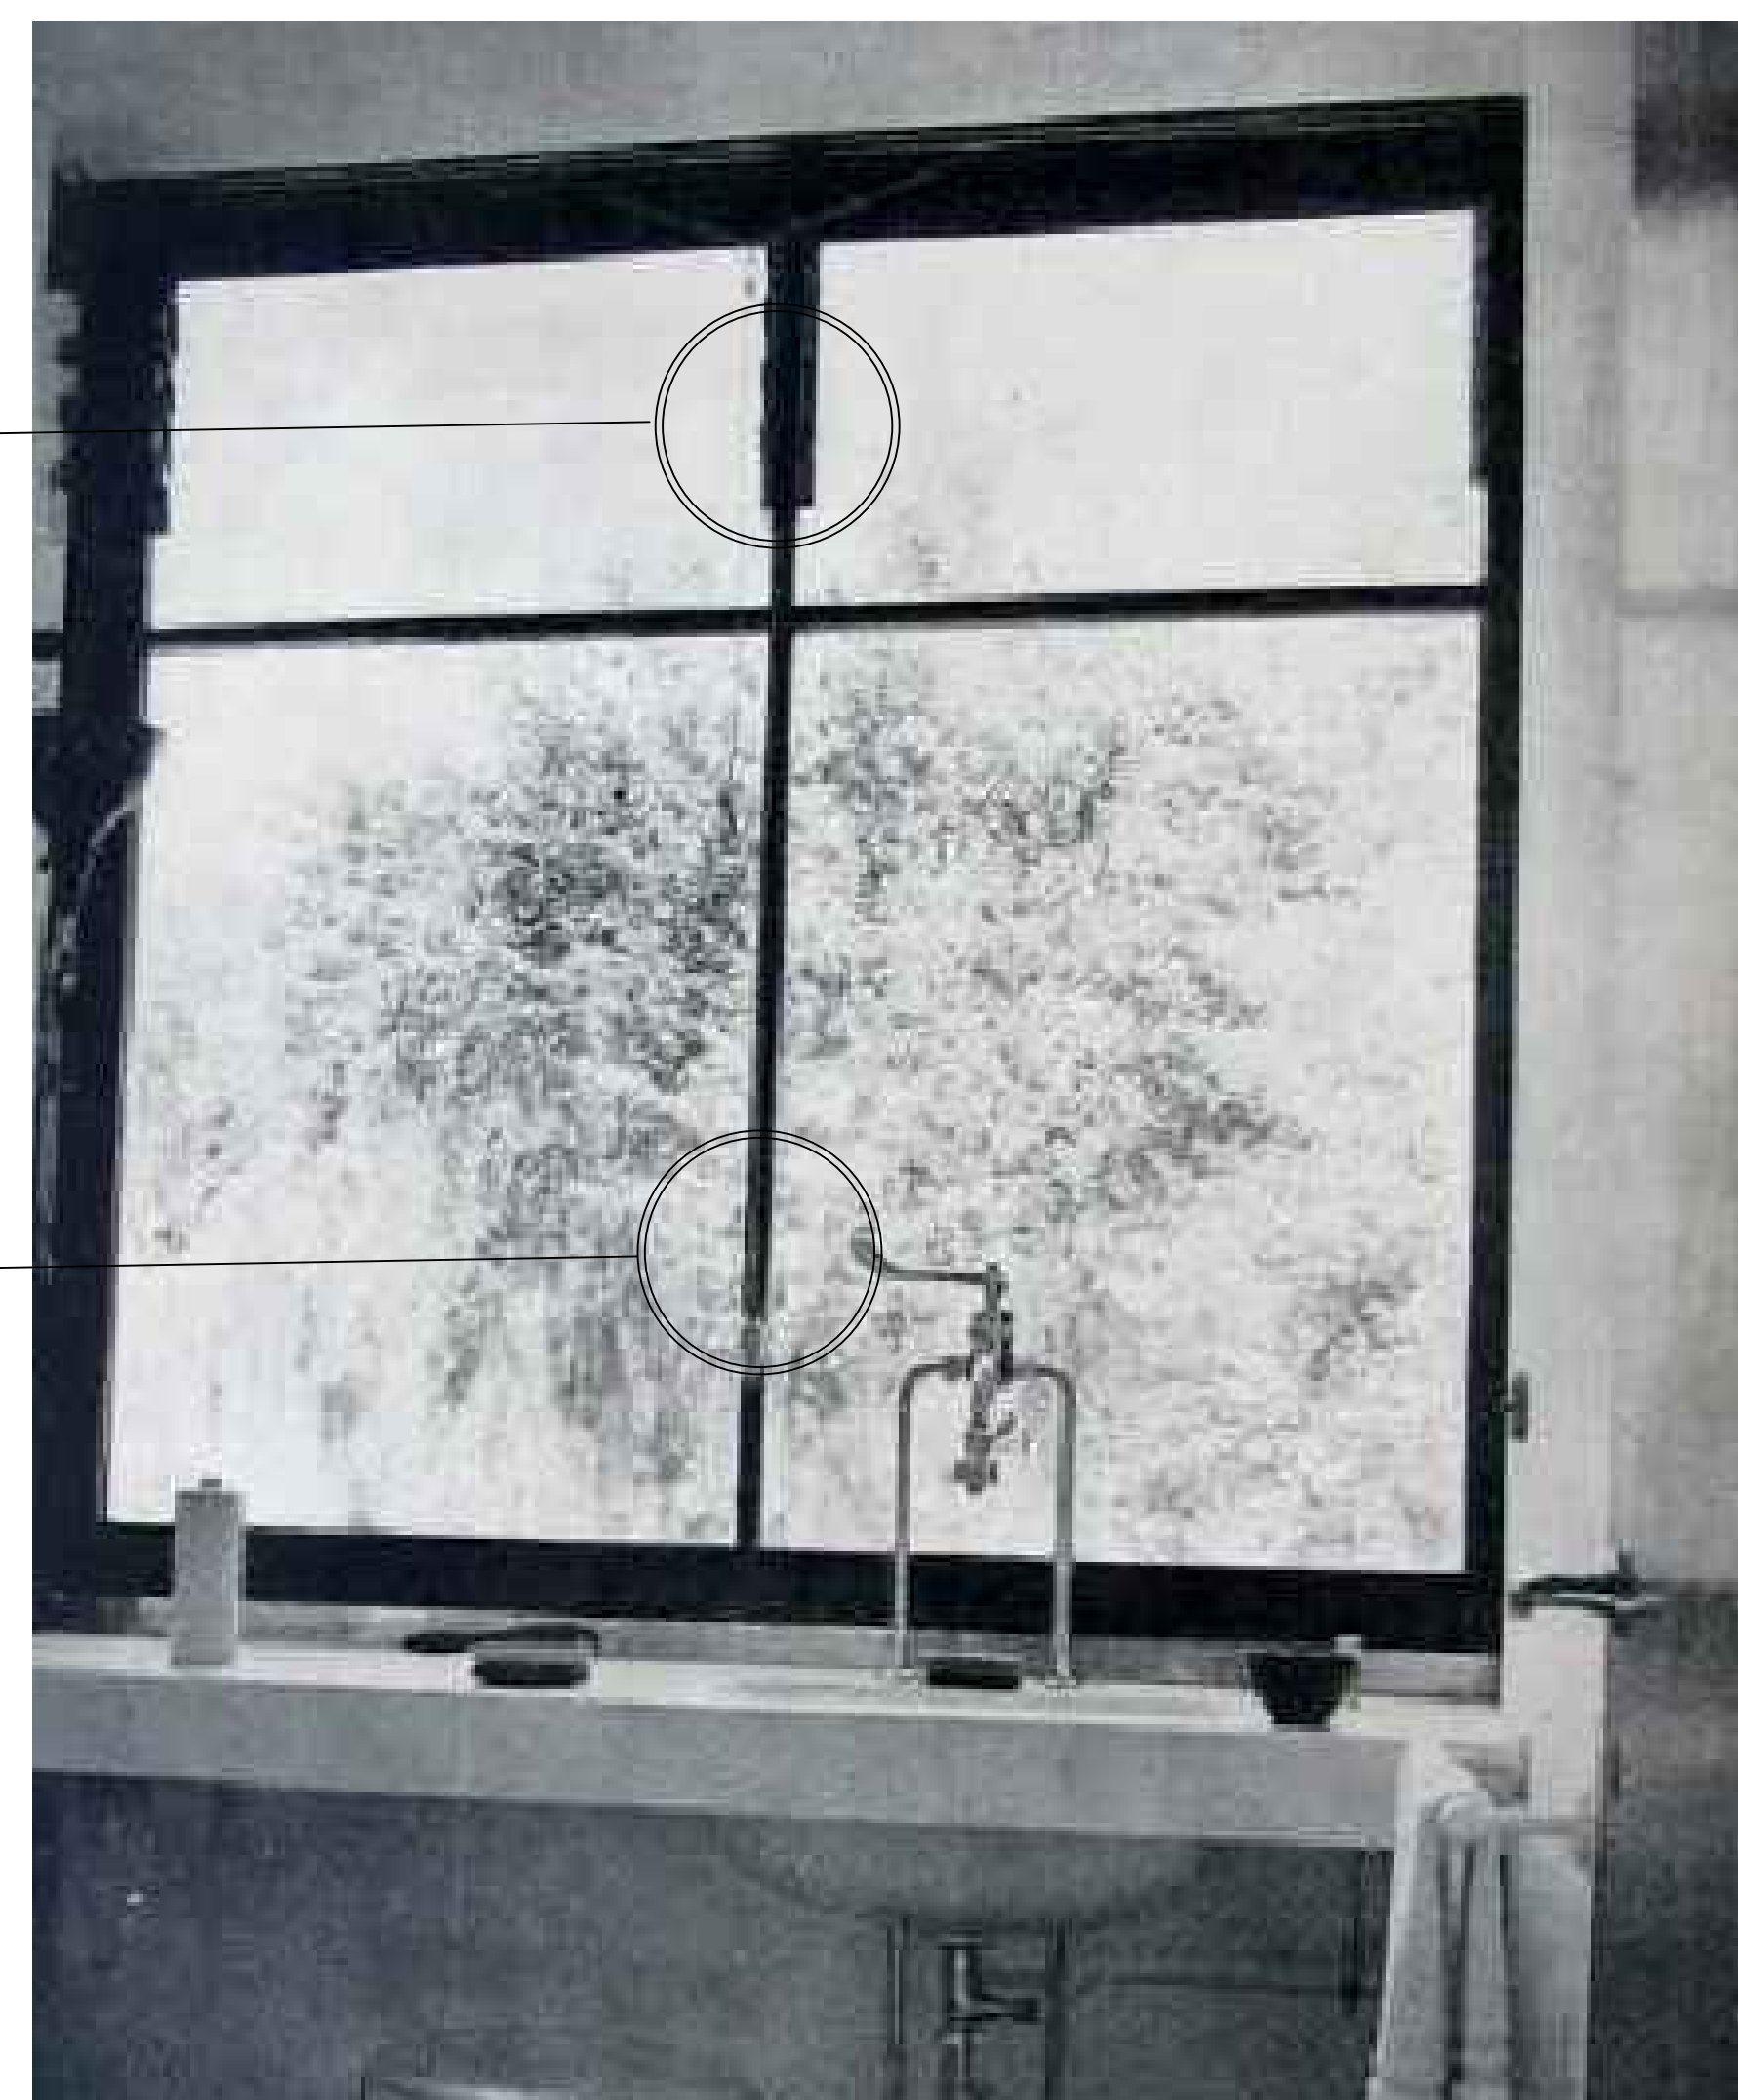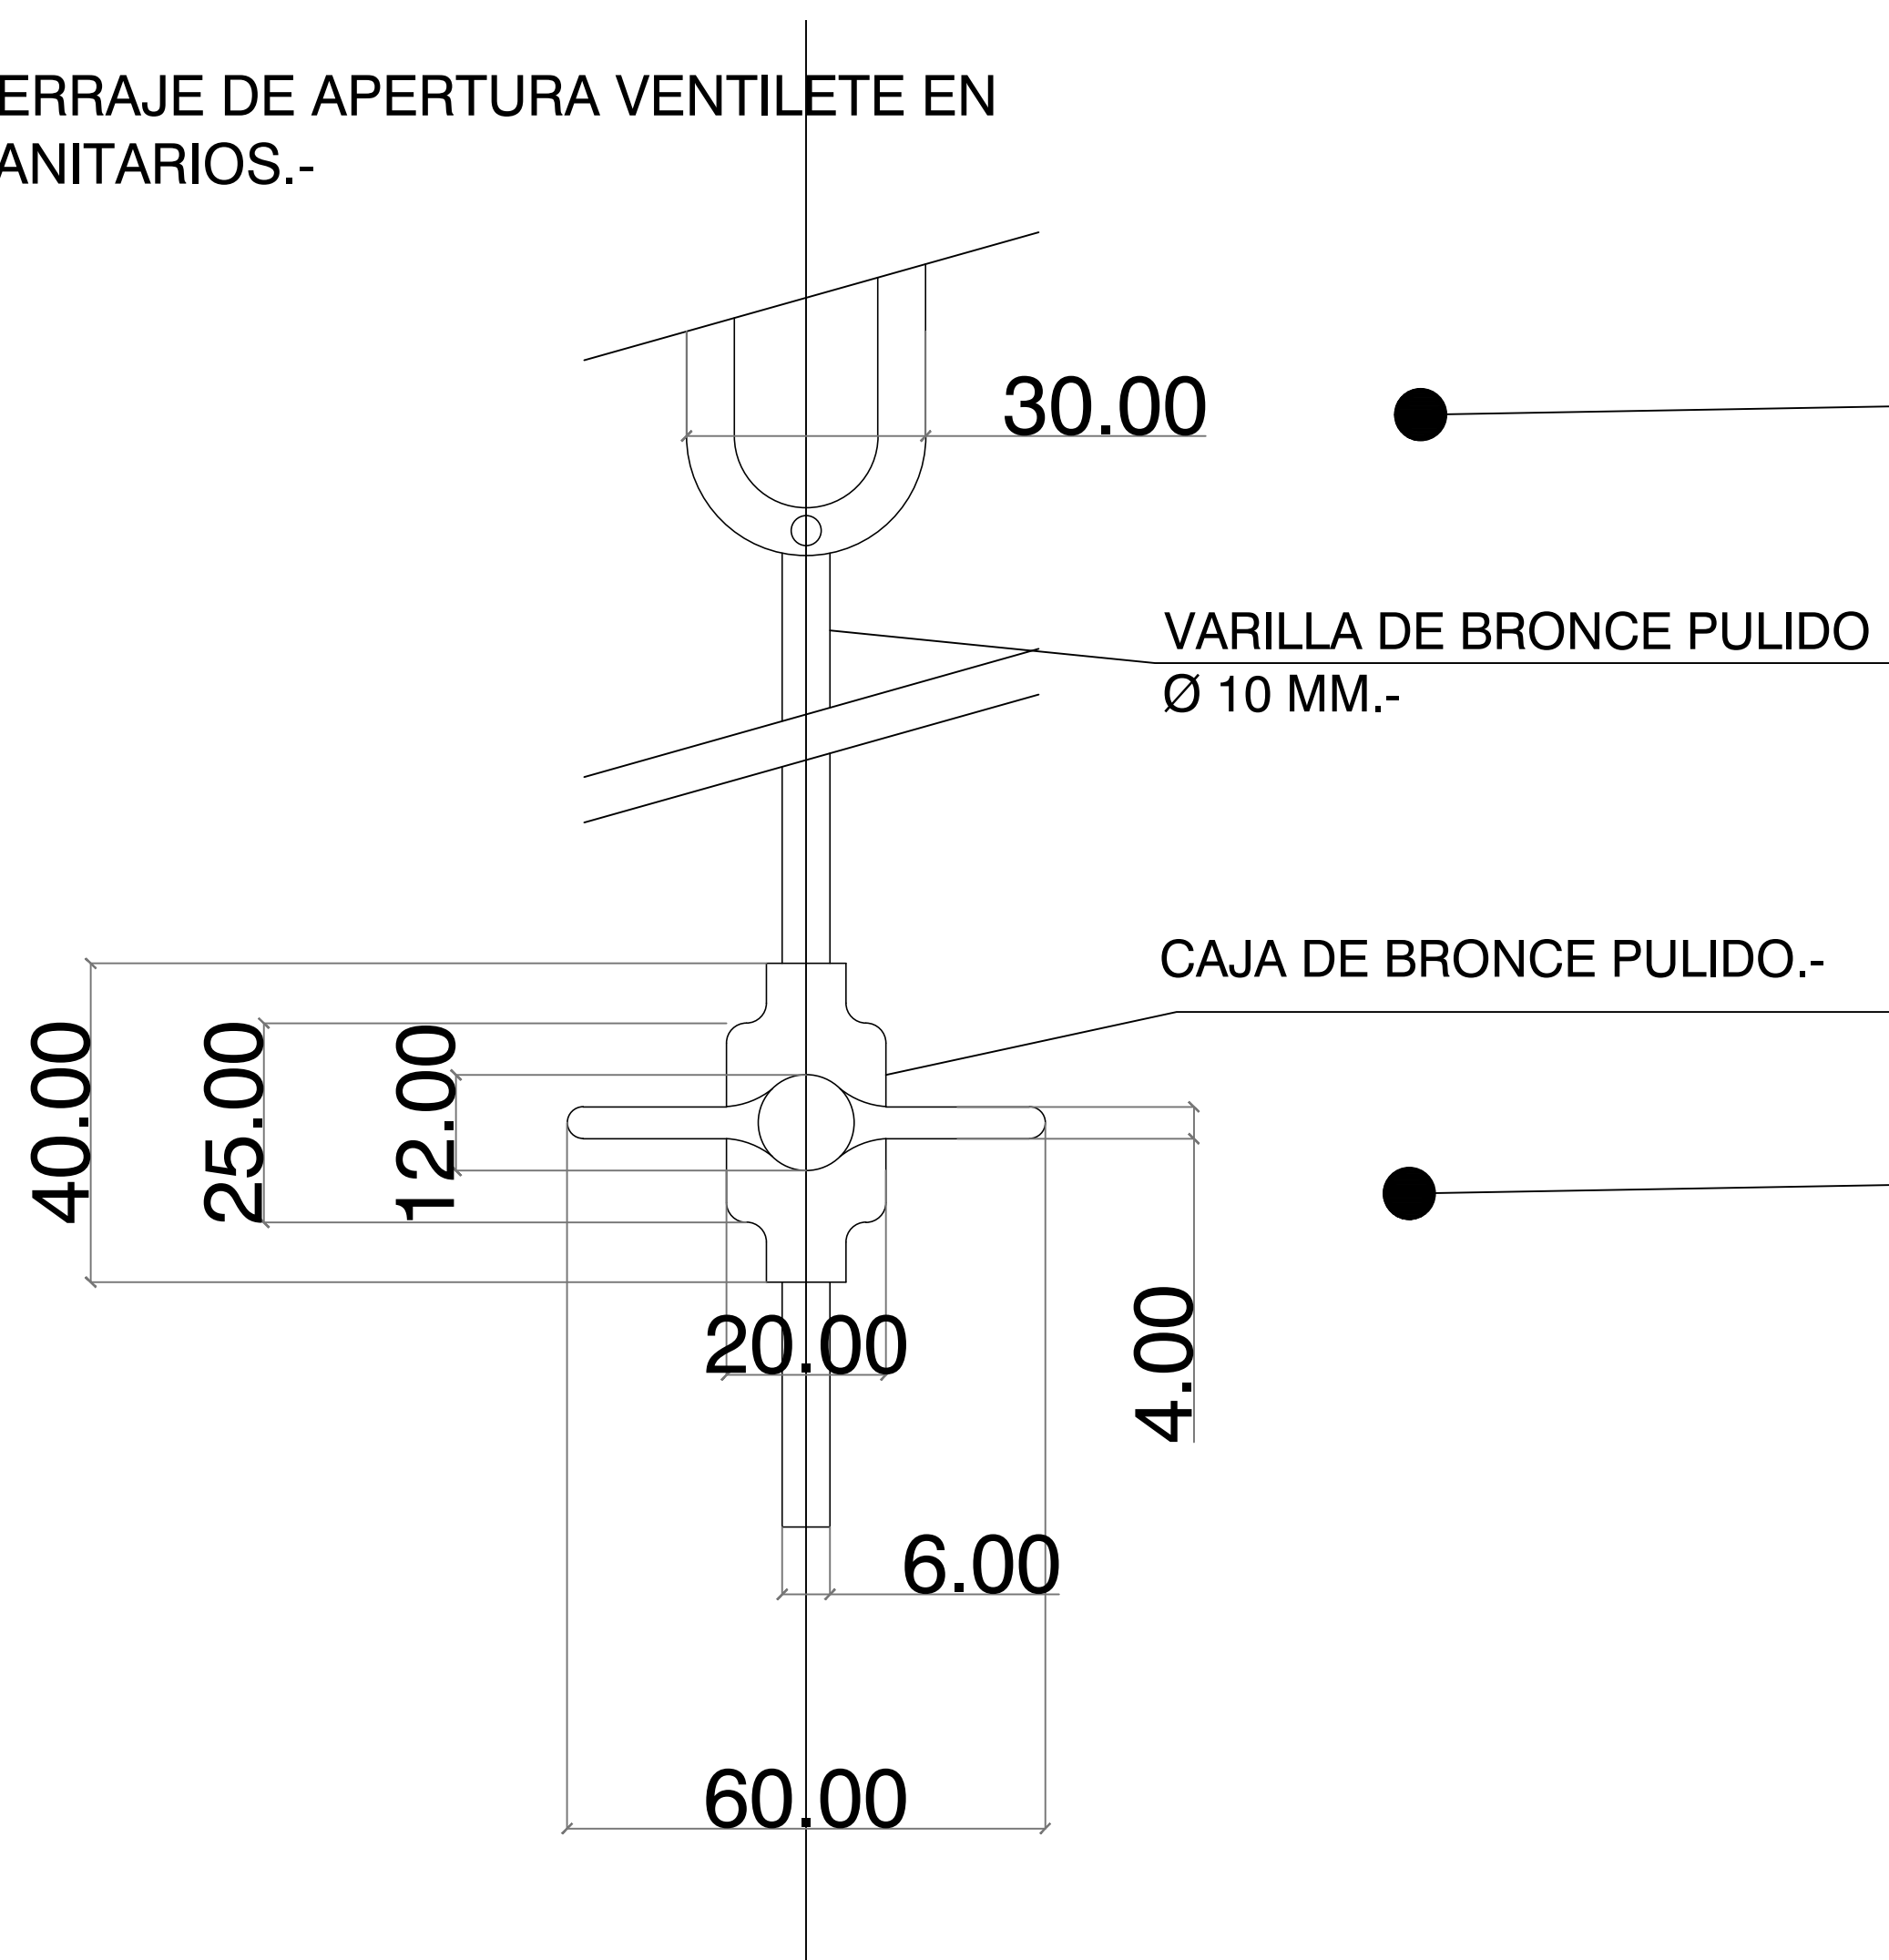

TODAS LAS MEDIDAS SERAN VERIFICADAS EN LA OBRA

REFERENCIAS

PLANO NO APTO PARA CONSTRUCCION.

EL PRESENTE PLANO ES INDICATIVO. LA CONTRATISTA CONFECCIONARA LOS PLANOS DEFINITIVOS, QUE DEBERAN SER APROBADOS POR LA INSPECCION DE OBRA. EL PLANO PRESENTADO POR LA CONTRATISTA ESTARA EN UN ESTADO DE RESERVA PARA LA AUTORIDAD INICIA.

TODAS LAS MEDIDAS Y PROCEDES DE VERIFICACION EN OBRA POR EL CONTRATISTA.

TODOS LOS PLANOS DE CONSTRUCTIVO DEBEN CONCORDAR Y CONTROLARSE EN OBRA.

REVISION	FECHA	DESCRIPCION

Secretaría de Planificación Territorial y Coordinación de Obra Pública  
Dirección Nacional de Planificación y Diseño de Obra Pública



Beneficiario:

Obra: Casa del Puente/ Casa del Arroyo

Plano: Planilla de Herrajes

Fecha: Julio 2019

Escala: SI/ Esc

Revisó:

Plano N°

CP-A.H01




HERRAJE EN CARPINTERIAS  
P7-P8-



HERRAJE EN PUERTAS CORREDIZAS  
MUEBLES (M1-M2-M3-PL1-PL2-PL3-PL4)



HERRAJE EN CARPINTERIAS  
P2-P3-P4-P5-P7-P8

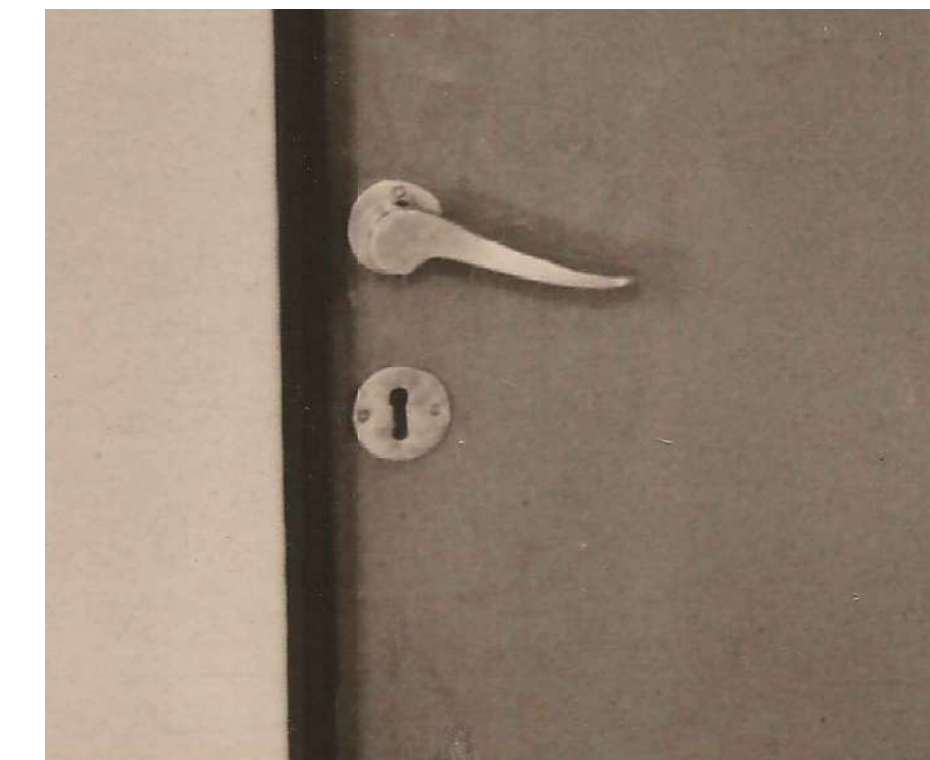


HERRAJE EN AMOBLAMIENTO  
M2-M3 (PUERTAS DE ABRIR)



HERRAJE EN CARPINTERIAS  
P6



HERRAJE EN CARPINTERIAS  
P1

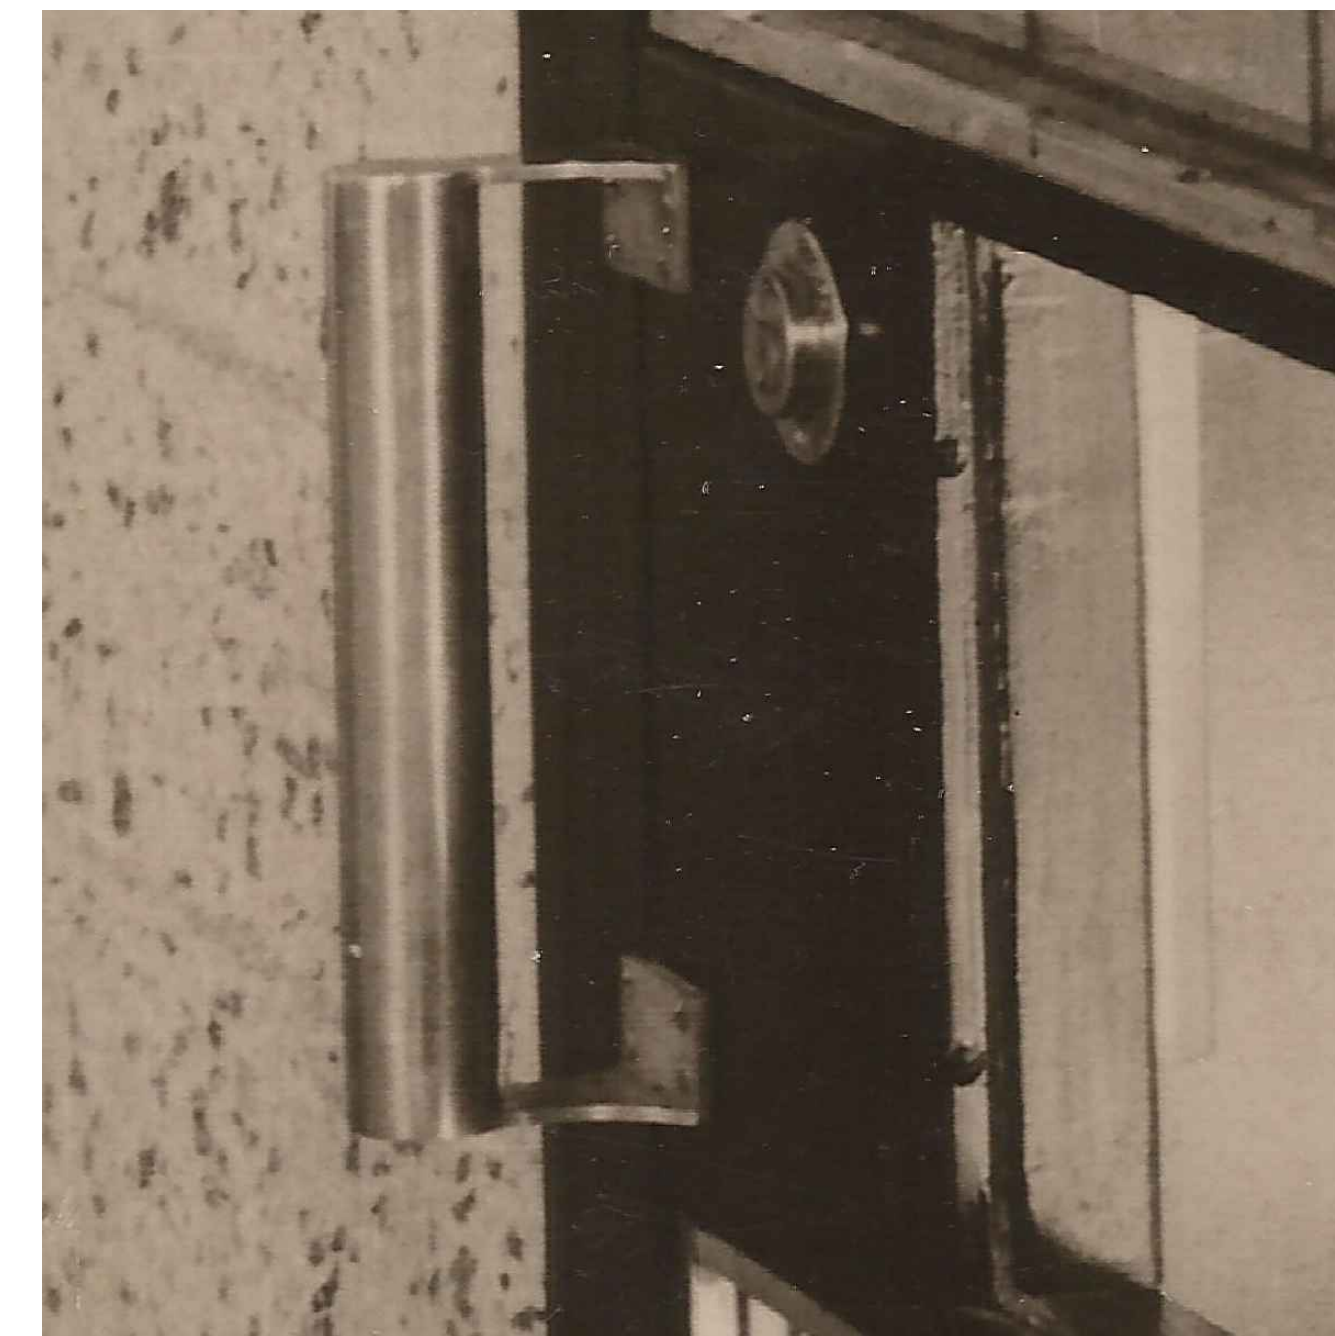

TODAS LAS MEDIDAS SERAN VERIFICADAS EN LA OBRA

REFERENCIAS

**PLANO NO APTO PARA CONSTRUCCION.**

EL PRESENTE PLANO ES INDICATIVO. LA CONTRATISTA CONFECCIONARA LOS PLANOS DEFINITIVOS, QUE DEBERAN SER APROBADOS POR LA INSPECCION DE OBRA. EL PLANO PRESENTADO POR LA CONTRATISTA ESTARA EN UN TODO DE ACUERDO CON LA MEMORIA TECNICA.

TODAS LAS MEDIDAS Y MODELOS SE VERIFICARAN EN OBRA POR EL CONTRATISTA.

TODOS LOS PLANOS DE CONSTRUCCION DEBERAN CONCORDAR Y CONTROLARSE EN OBRA.

REVISION	FECHA	DESCRIPCION

Secretaría de Planificación Territorial y Coordinación de Obra Pública  
Dirección Nacional de Planificación y Diseño de Obra Pública

**Ministerio del Interior,  
Obras Públicas y Vivienda  
Presidencia de la Nación**

Beneficiario: \_\_\_\_\_

Obra: Casa del Puente/ Casa del Arroyo

Plano: Planilla de Herrajes

Fecha: Julio 2019

Plano N° CP-A.H02

Escala: SI/ Esc

Revisó: \_\_\_\_\_




FOTOGRAFIA Nº 1




FOTOGRAFIA Nº 2



FOTOGRAFIA Nº 3

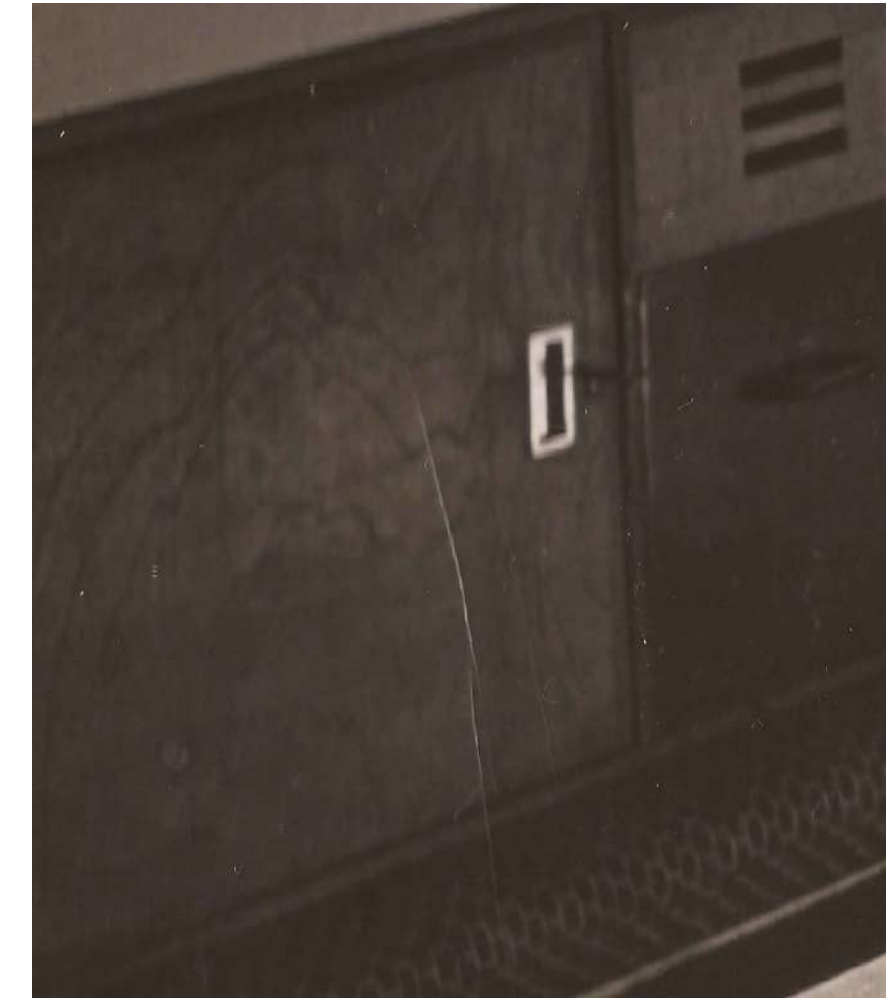


FOTOGRAFIA Nº 4

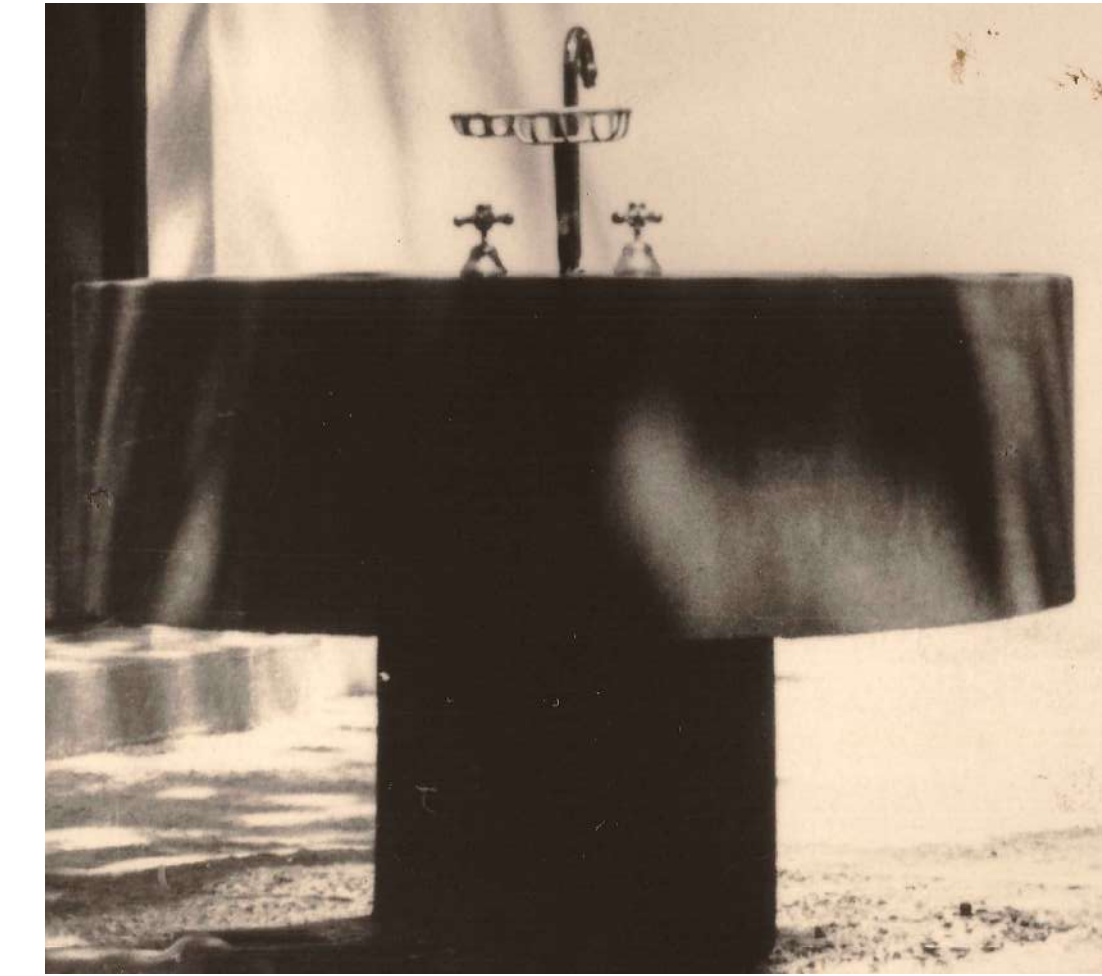

FOTOGRAFIA Nº 5



FOTOGRAFIA Nº 6

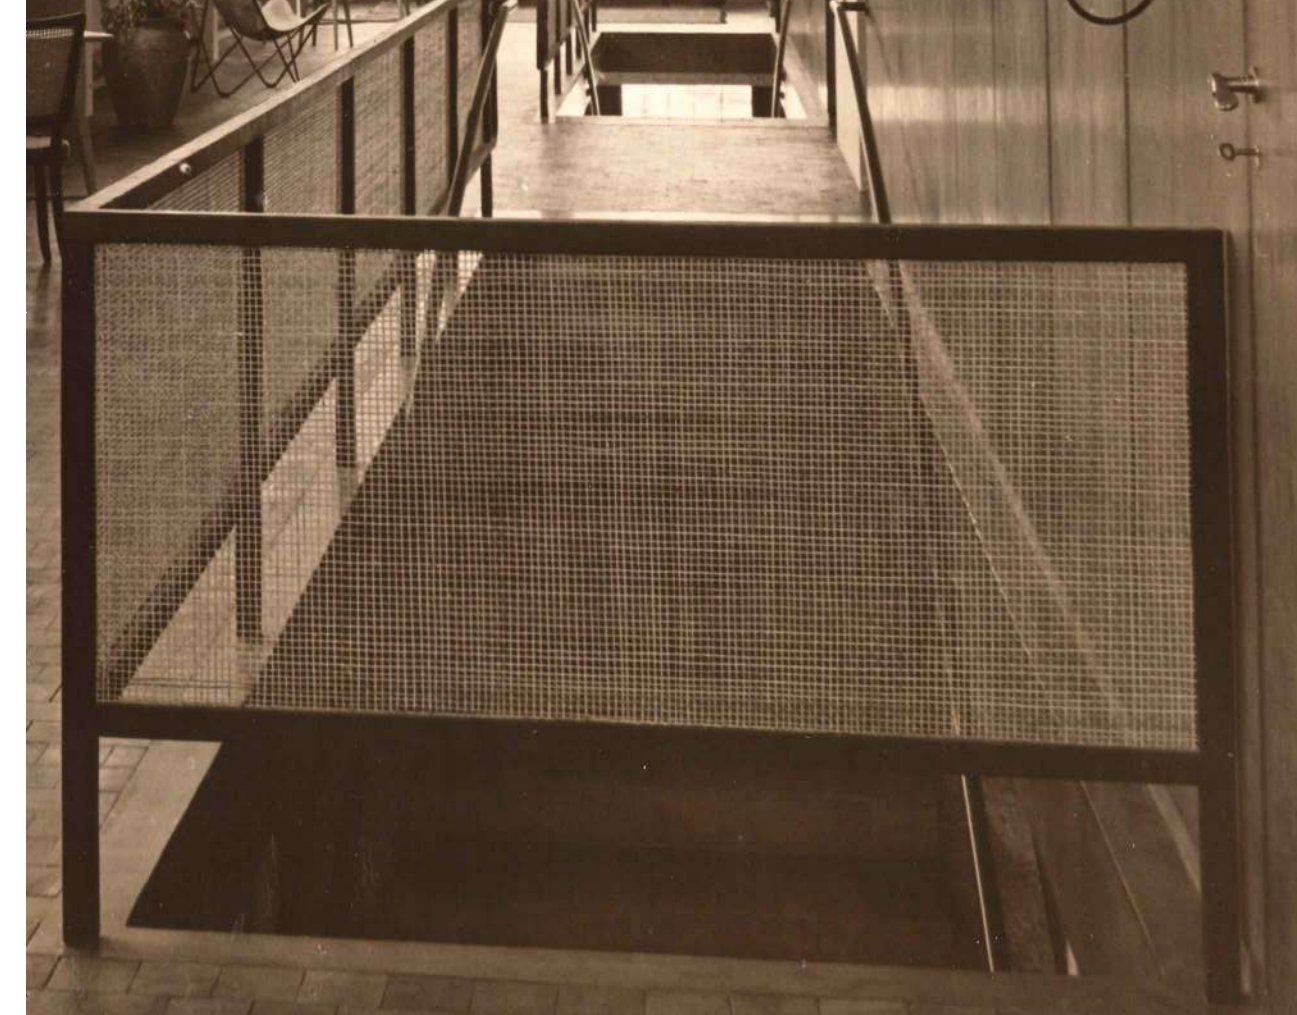

FOTOGRAFIA Nº 7




FOTOGRAFIA Nº 8




FOTOGRAFIA Nº 9



FOTOGRAFIA Nº 10

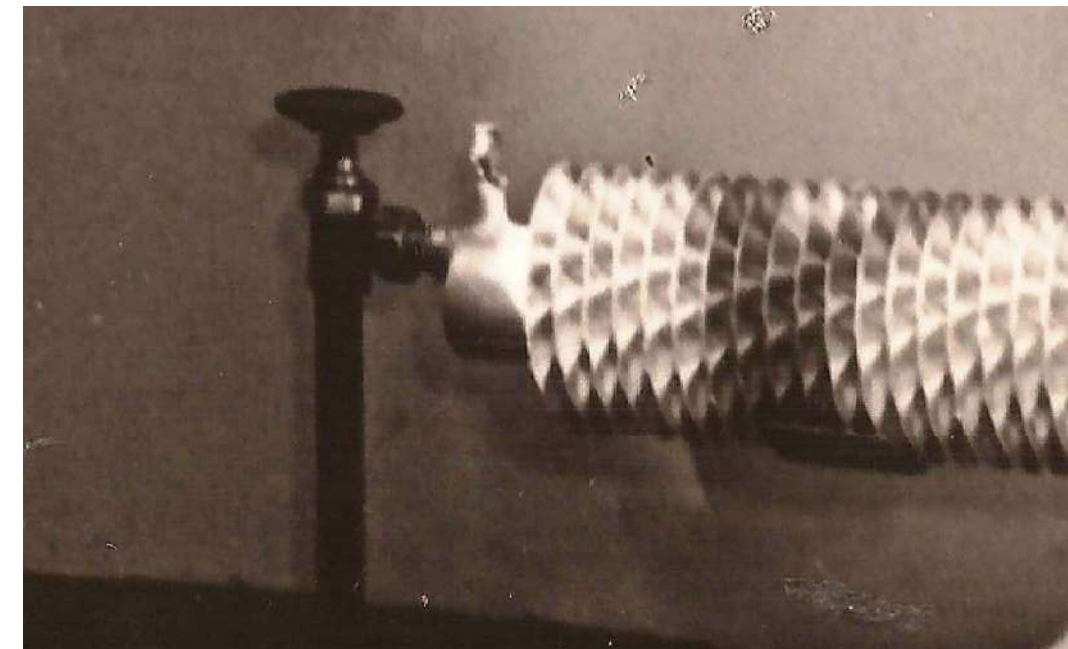

FOTOGRAFIA Nº 11

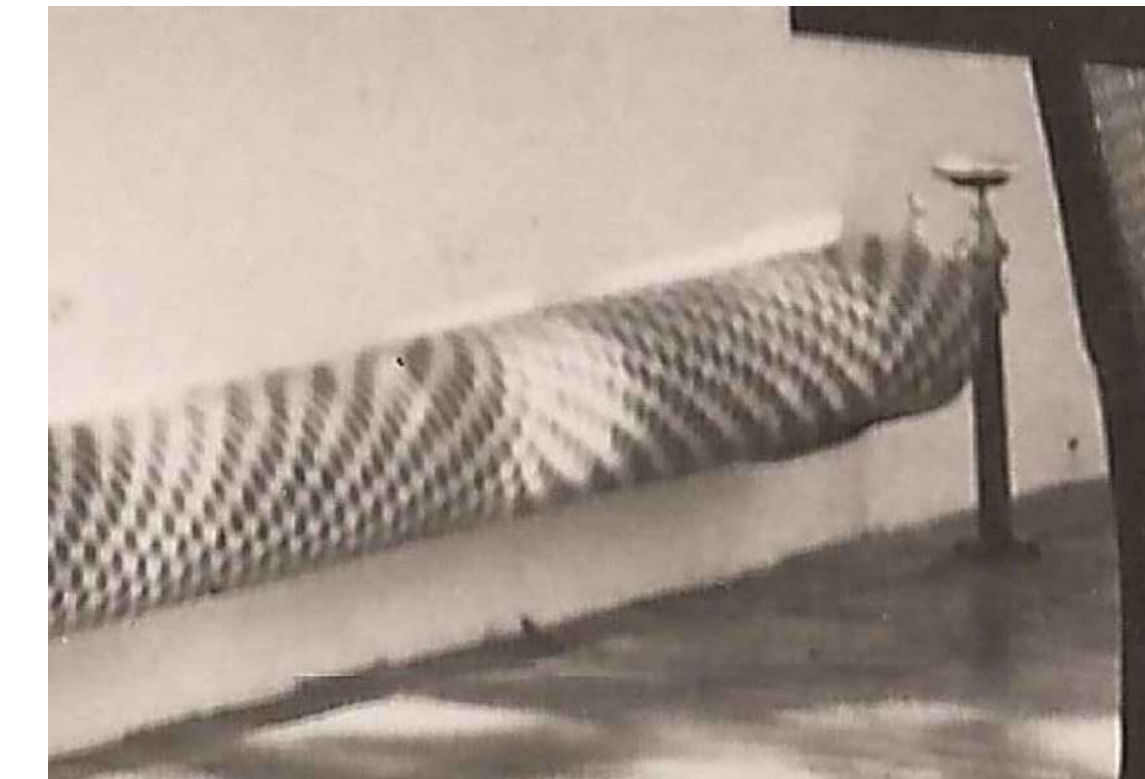

TODAS LAS MEDIDAS SERAN VERIFICADAS EN LA OBRA

REFERENCIAS

PLANO NO APTO PARA CONSTRUCCION

EL PRESENTE PLANO ES INDICATIVO. LA CONTRATISTA COORDINADORA DE LOS PLANOS DEPARTAMENTALES DEBE ASESORAR A LOS PROYECTANTES EN LA REDACCION DE LOS PLANOS DE CONSTRUCCION DE LA OBRA. EL PLANO PRESENTADO POR LA CONTRATISTA DEBE SER UN PRODUCTO DE ACUERDO CON LA METODOLOGIA DE TRABAJO DE LA CONTRATISTA Y DEBE SER VERIFICADO EN LA OBRA POR EL CONTRATISTA. TODOS LOS DETALLES CONSTRUCTIVOS DEBERAN COORDINARSE Y COMPROBARSE EN LA OBRA.

REVISION	FECHA	DESCRIPCION

Secretaría de Planificación Territorial y Coordinación de Obra Pública  
Dirección Nacional de Planificación y Diseño de Obra Pública

Ministerio del Interior,  
Obras Públicas y Vivienda  
Presidencia de la Nación

Beneficiario:	
Obra: Casa del Punter/ Casa del Arroyo	
Plano: Fotografías	
Fecha: Mayo 2019	Escala: S/ Esc Revisó:

Plano Nº  
CP-FOTOS-1