
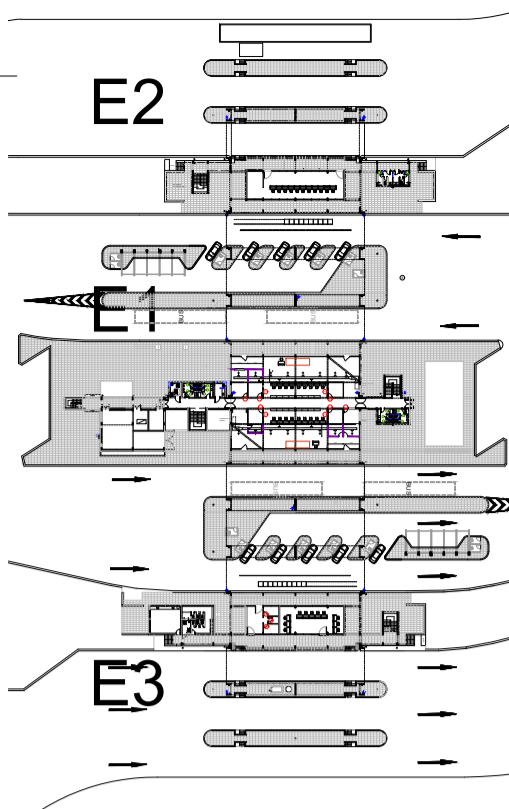


1 PLANTA BAJA
Escala 1:100

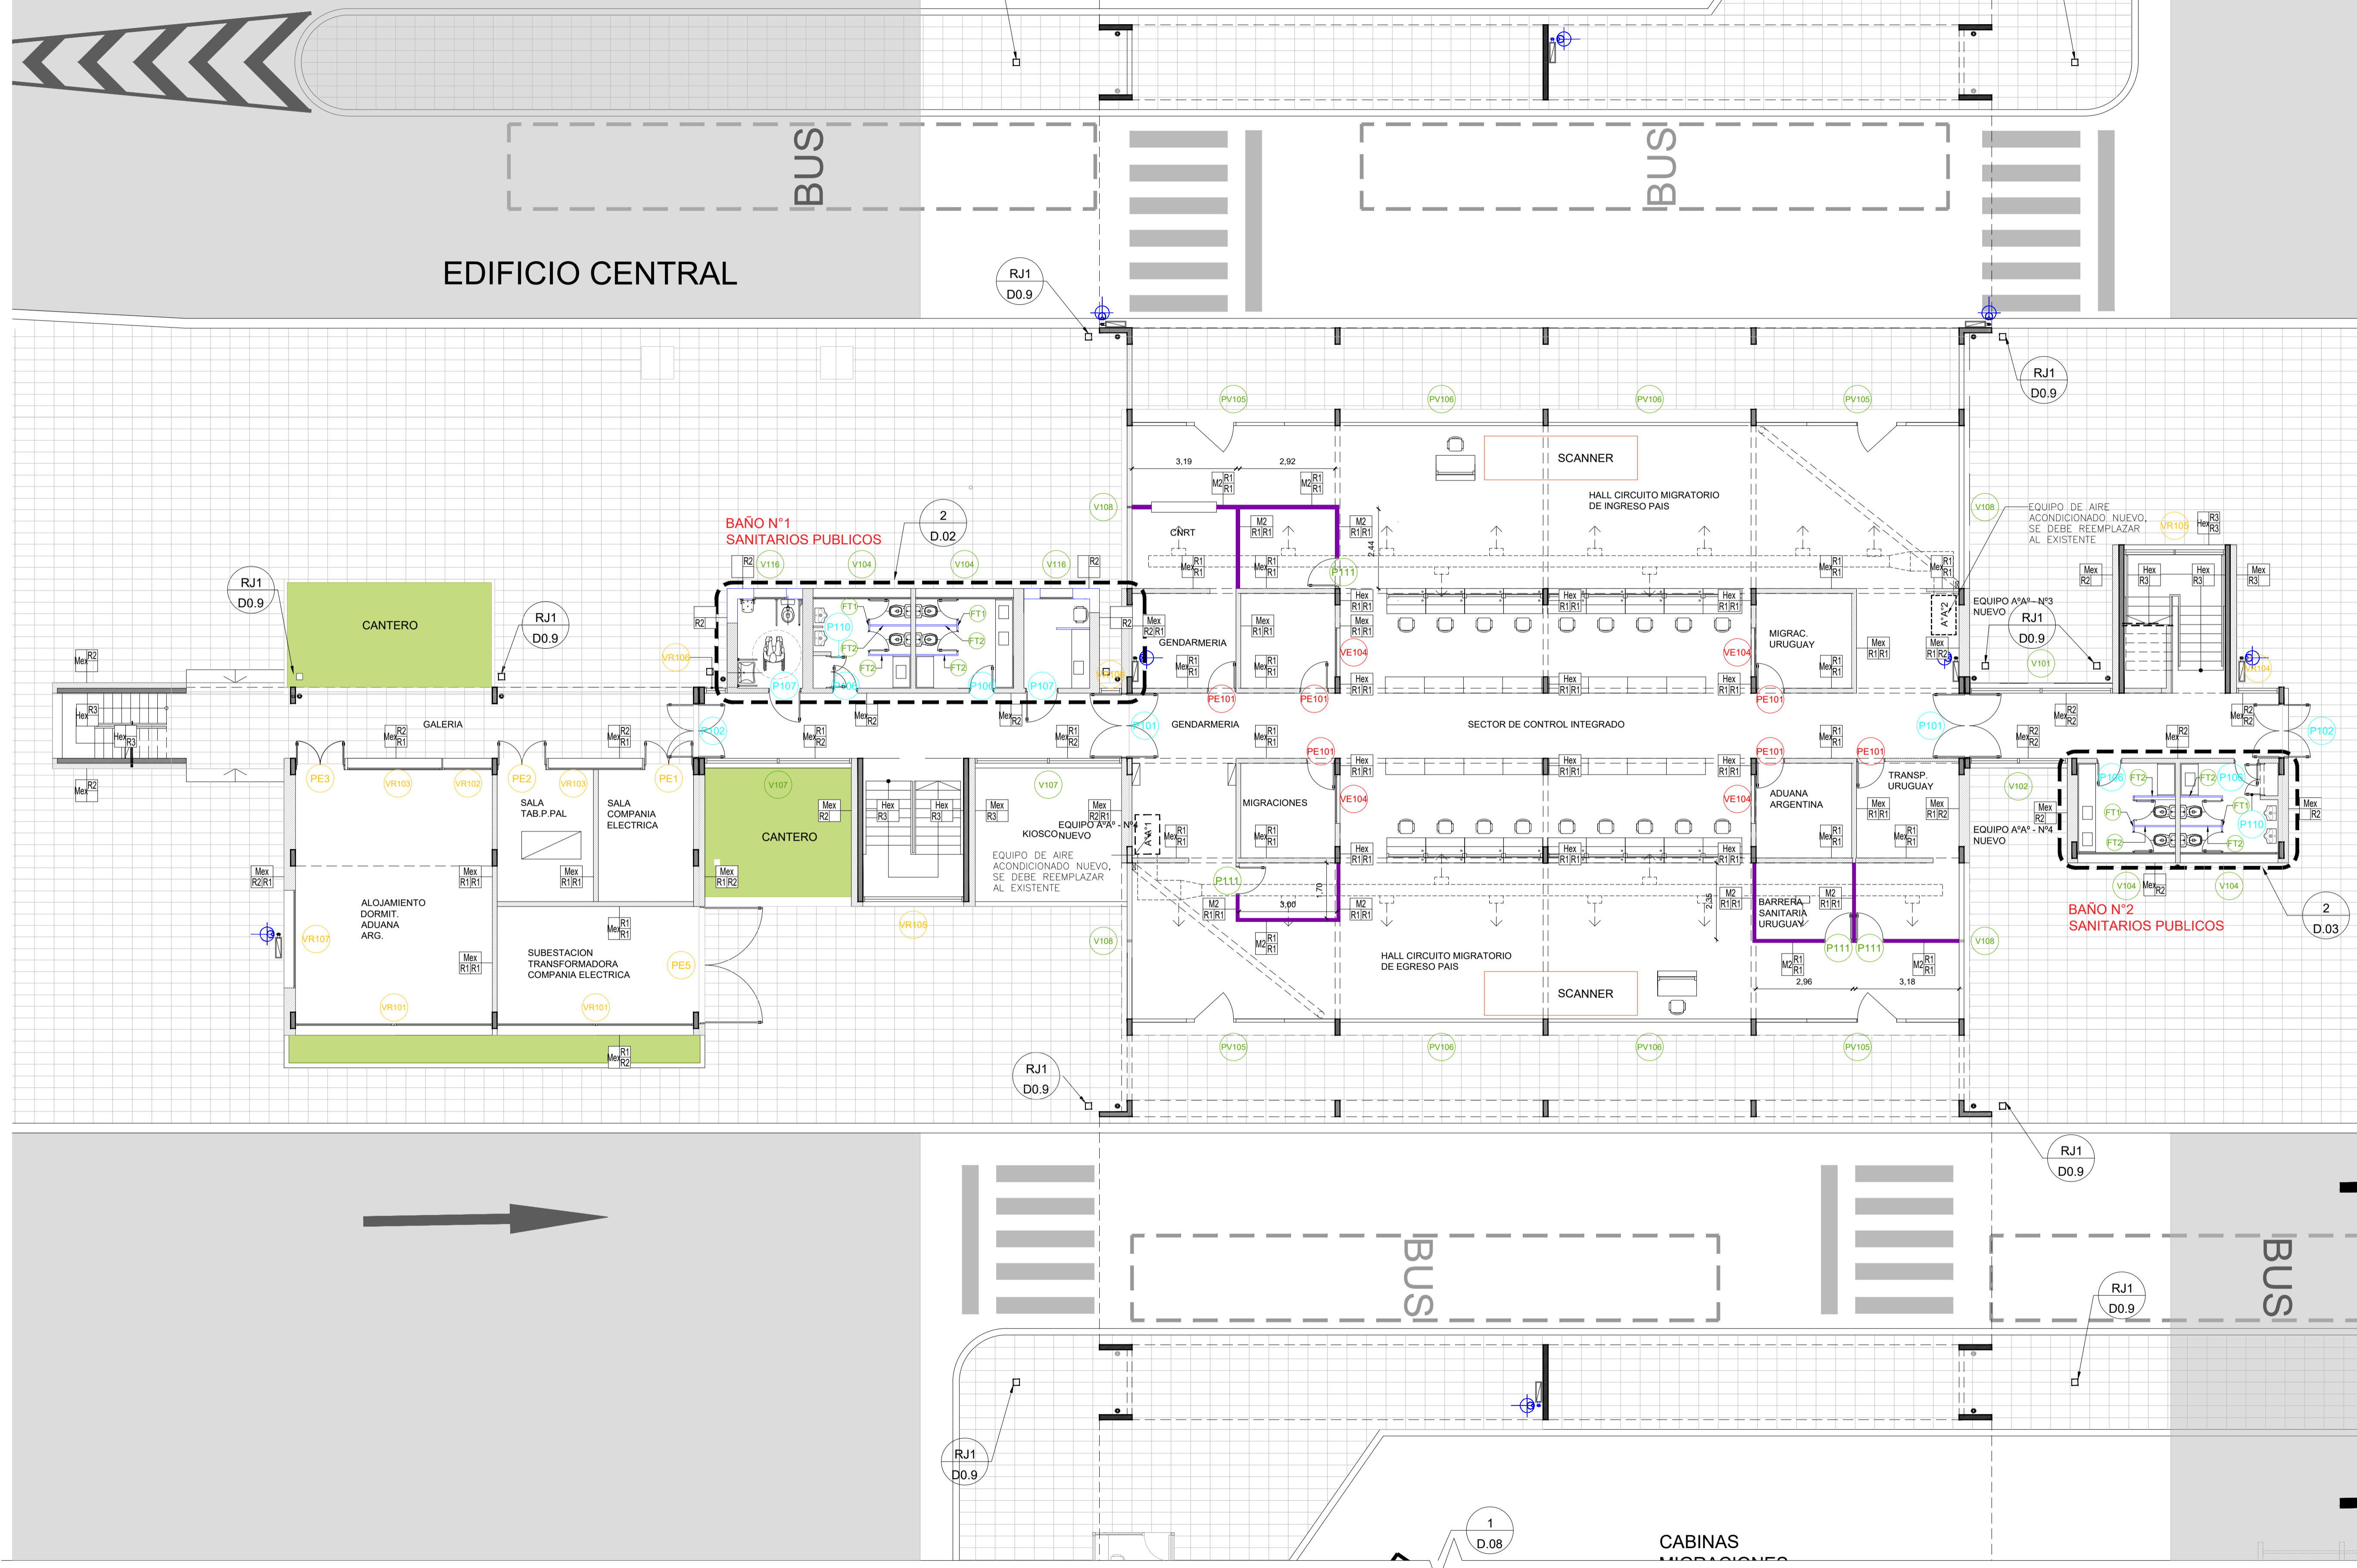

REFERENCIAS

LOCALES	MUROS
<ul style="list-style-type: none"> LOCAL - DESIGNACION DESBORDADO SUPERFICIE SOLIDO 	<ul style="list-style-type: none"> MURO MURO
<ul style="list-style-type: none"> CARPINTERIAS NIVEL ANCHO HERREJAS SQUAS 	<ul style="list-style-type: none"> NIVEL ANCHO HERREJAS SQUAS
<ul style="list-style-type: none"> CORTE DETALLES 	<ul style="list-style-type: none"> HERREJAS SQUAS DETALLES

REFERENCIAS CARPINTERIAS

- 0000 CARPINTERIAS NUEVAS. SE INCLUYE EL RETIRO DE LAS CARPINTERIAS EXISTENTES
- 0000 PUERTAS EXISTENTES. SE MANTIENE EL MARCO DE CHAPA DOBLADA Y SE CAMBIA LA HOJA "SEMI-NUEVAS"
- 0000 CARPINTERIAS EXISTENTES A REPARAR
- 0000 CARPINTERIAS EXISTENTES A PINTAR

HERREJAS

- B01 BARRANDA METALICA
- B02 GUARDACANTOS METALICOS En borde de darsena y escalera
- B03 PASAMANOS METALICO ESCALERA FOSAS
- RJ1 REJILLAS METALICAS DESAGUES PLUVIALES
- RJ2 REJILLAS METALICAS DESAGUES FOSAS
- RJ3 CAMPANA DE COCINA ACERO INOXIDABLE

MUROS Y TABIQUES

- Mex MAMPPOSTERIA Y TABIQUES EXISTENTES
- Hex COLUMNS Y TABIQUES DE "A" EXISTENTES
- M1 TABIQUE DIVISORIOS EXISTENTES
- M2 TABIQUE PLACA DE ROCA DE YESO Tabique divisorio oficinas
- TA-TA'-TB-TC TABIQUE MADERA
- TA: tabique de madera simple
- TA': tabique de madera doble con aislacion acustica
- TB: tabique de madera simple
- TC: tabique de madera simple

REVESTIMIENTOS

- R1: Pintura latex interior color blanco
- R2: Pintura siliconada transparente sobre muros de ladrillo visto
- R3: Pintura para muros de hormigon color gris

NOTAS:
EL PRESENTE PLANO ES NEGATIVO. LA CONTRATISTA CONFIRMARÁ LOS PLANOS DE DETALLE DEFINITIVO QUE DEBERÁN SER APROBADOS POR LA D.S. Y LA INSPECCION DE OBRA. EL PLANO PRESENTADO POR LA CONTRATISTA ESTARÁ EN UN TOPO GRAFICO CON LA SIGUIENTE LEGENDA:
TODAS LAS MEDIDAS Y MUESTRAS DE VERIFICACION EN OBRA POR EL CONTRATISTA.
TODOS LOS DETALLES CONSTRUCTIVOS SERAN COORDINADOS Y CONTROLADOS EN OBRA.

PLANO NO APTO PARA CONSTRUCCION

MODIFICACIONES:

REVISION	FECHA	DESCRIPCION

1 PLANTA ALTA
Escala 1:100

ARGENTINA



E1 EDIFICIO CENTRAL

AMPLIACION DE BAÑO DISCAPACITADOS:
· CONSTRUCCION DE NUEVAS FUNDACIONES/MAMPOSTERIAS IDEM EXISTENTES
· NUEVA LOSA DE HORMIGON (sector indicado)
· BARRERA DE VAPOR (en toda la superficie de la losa)
· NUEVO CONTRAPISO CON PENDIENTE
· CARPETA HIDROFUGA (en toda la superficie de la losa)
· REUBICACION DE EMBUDO DE DESAGUE
· COLOCACION DE MEMBRANA HIDROFUGA CON BABETEDO PERIMETRAL.

BAÑO N°3
SANITARIOS PERSONAL
GENDARMERIA

URUGUAY


BAÑO N°4
SANITARIOS PERSONAL
MIGRACIONES

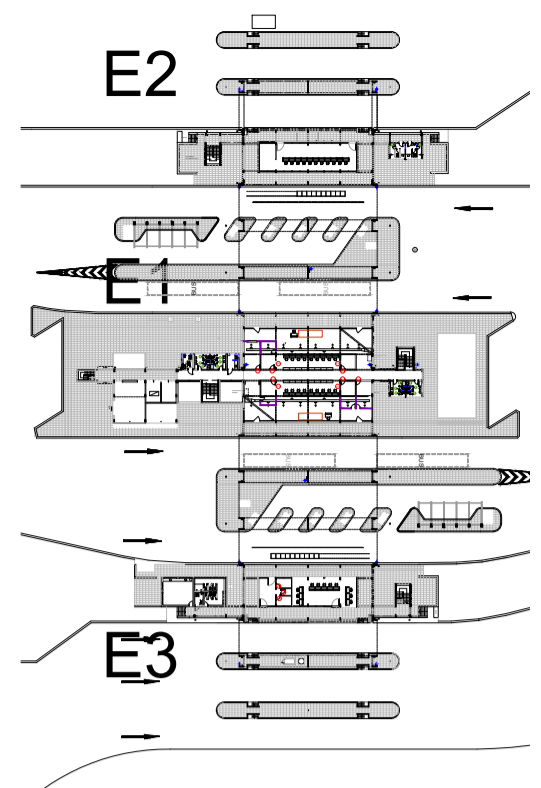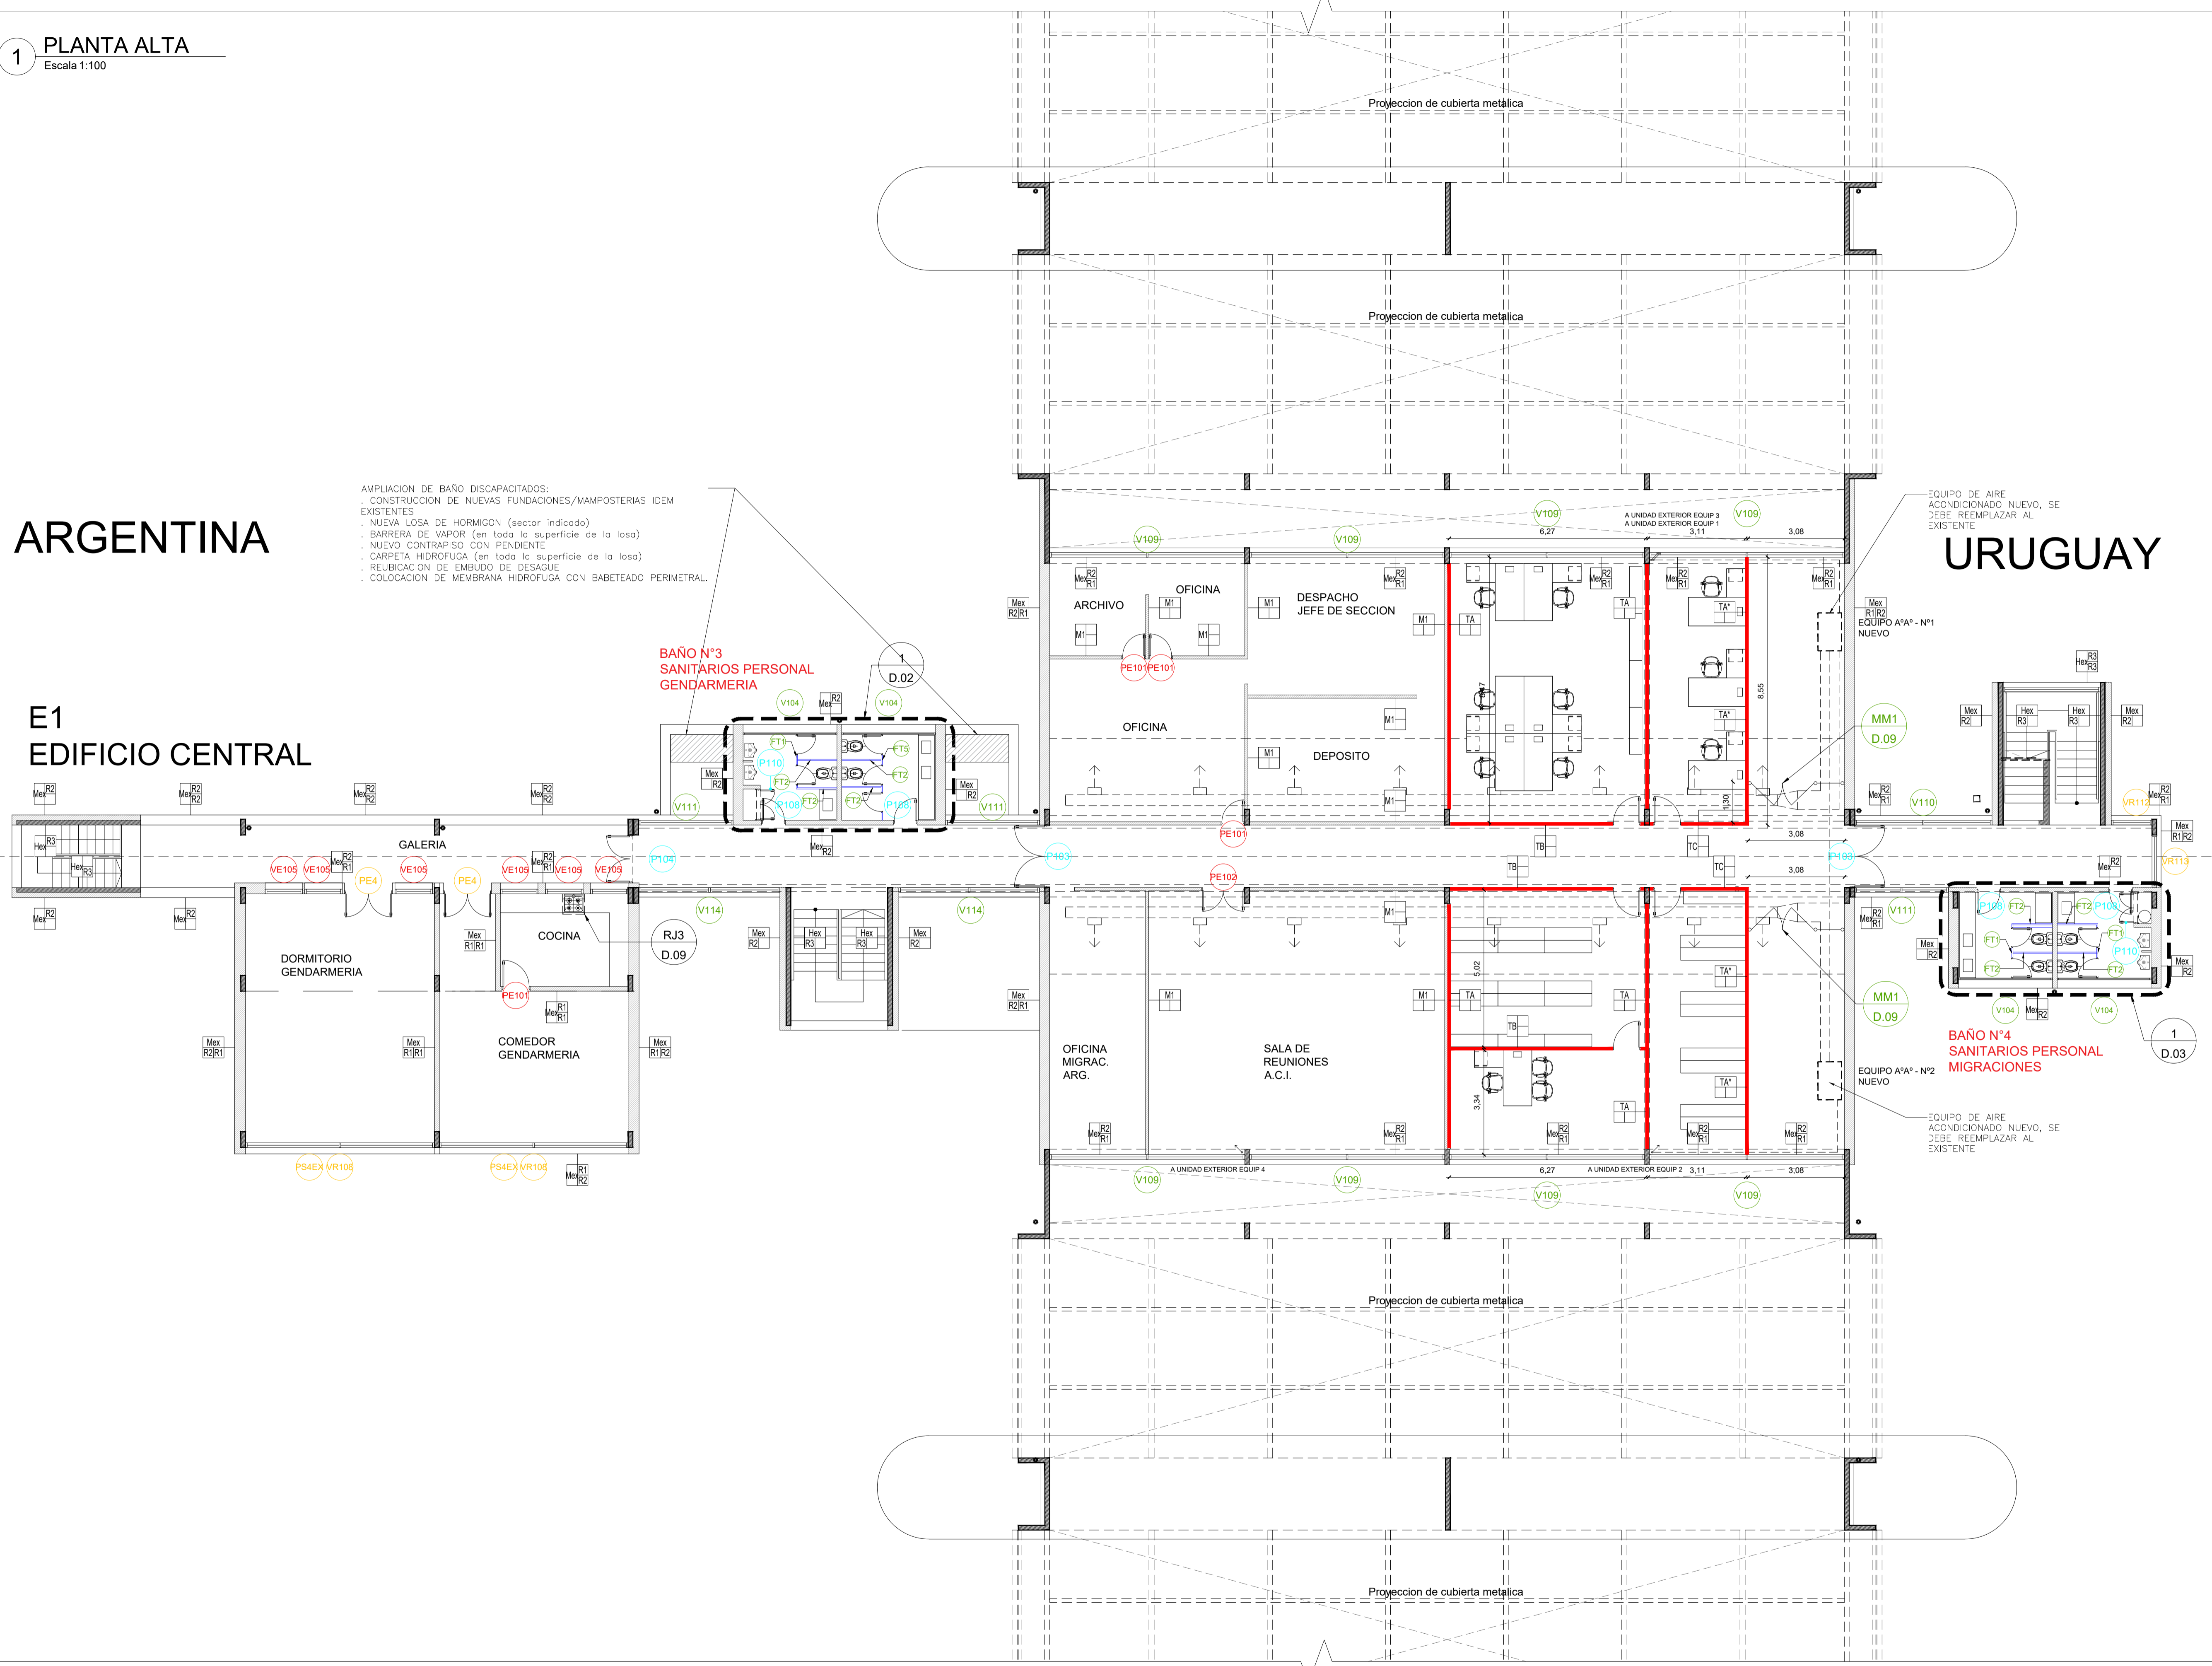



REFERENCIAS

LOCAL	DESIGNACION	MUROS
1	N°	12
2	N°	13
3	N°	14
457	N°	468

1 PLANTA BAJA E2
Escala 1:100

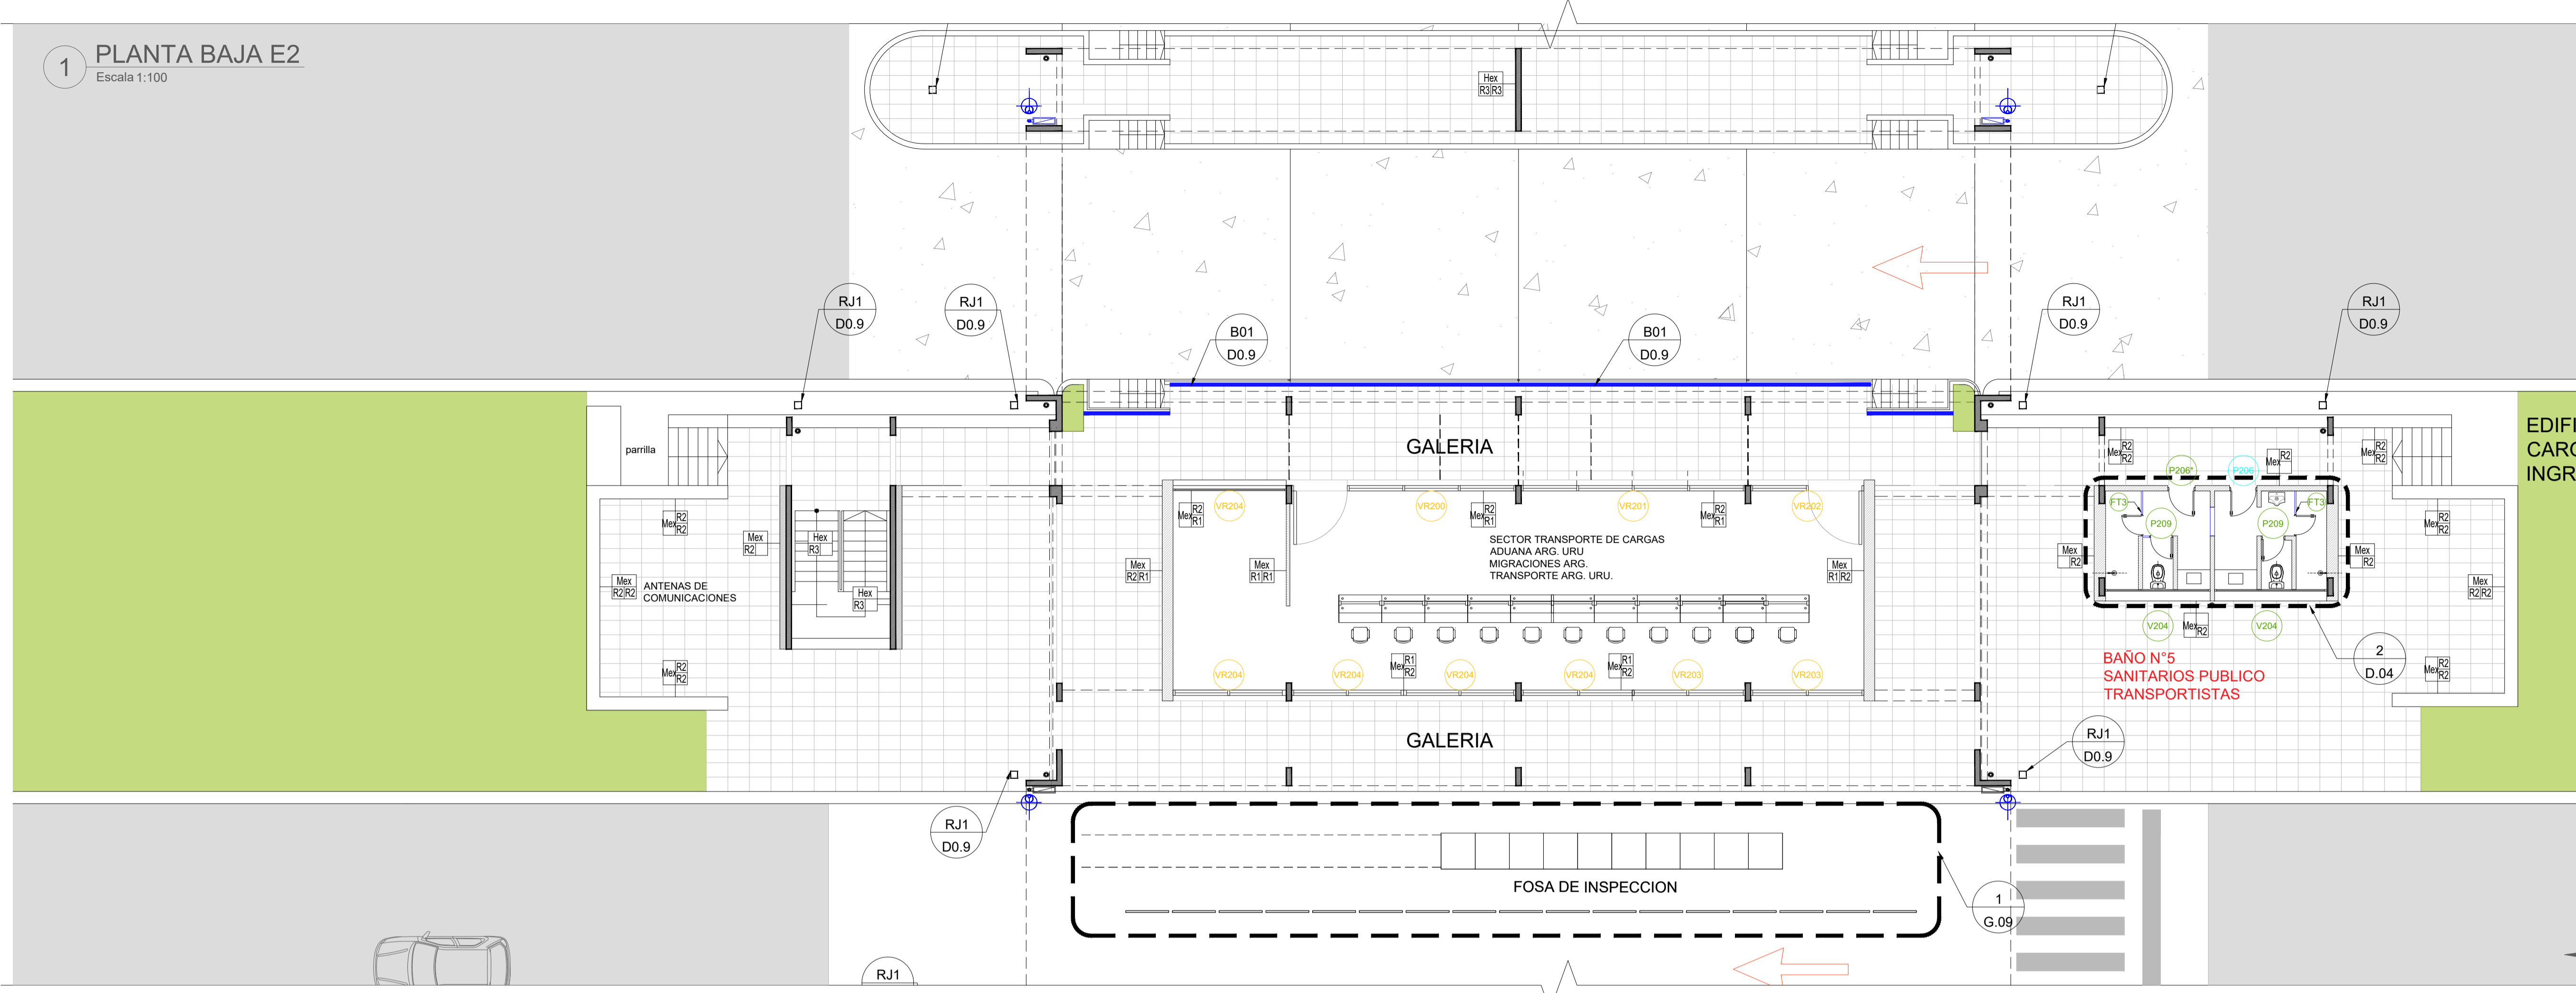

2 PLANTA ALTA E2
Escala 1:100

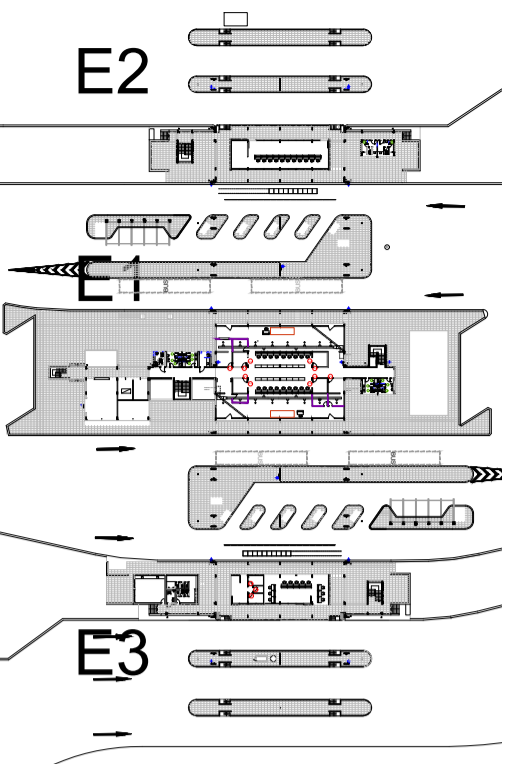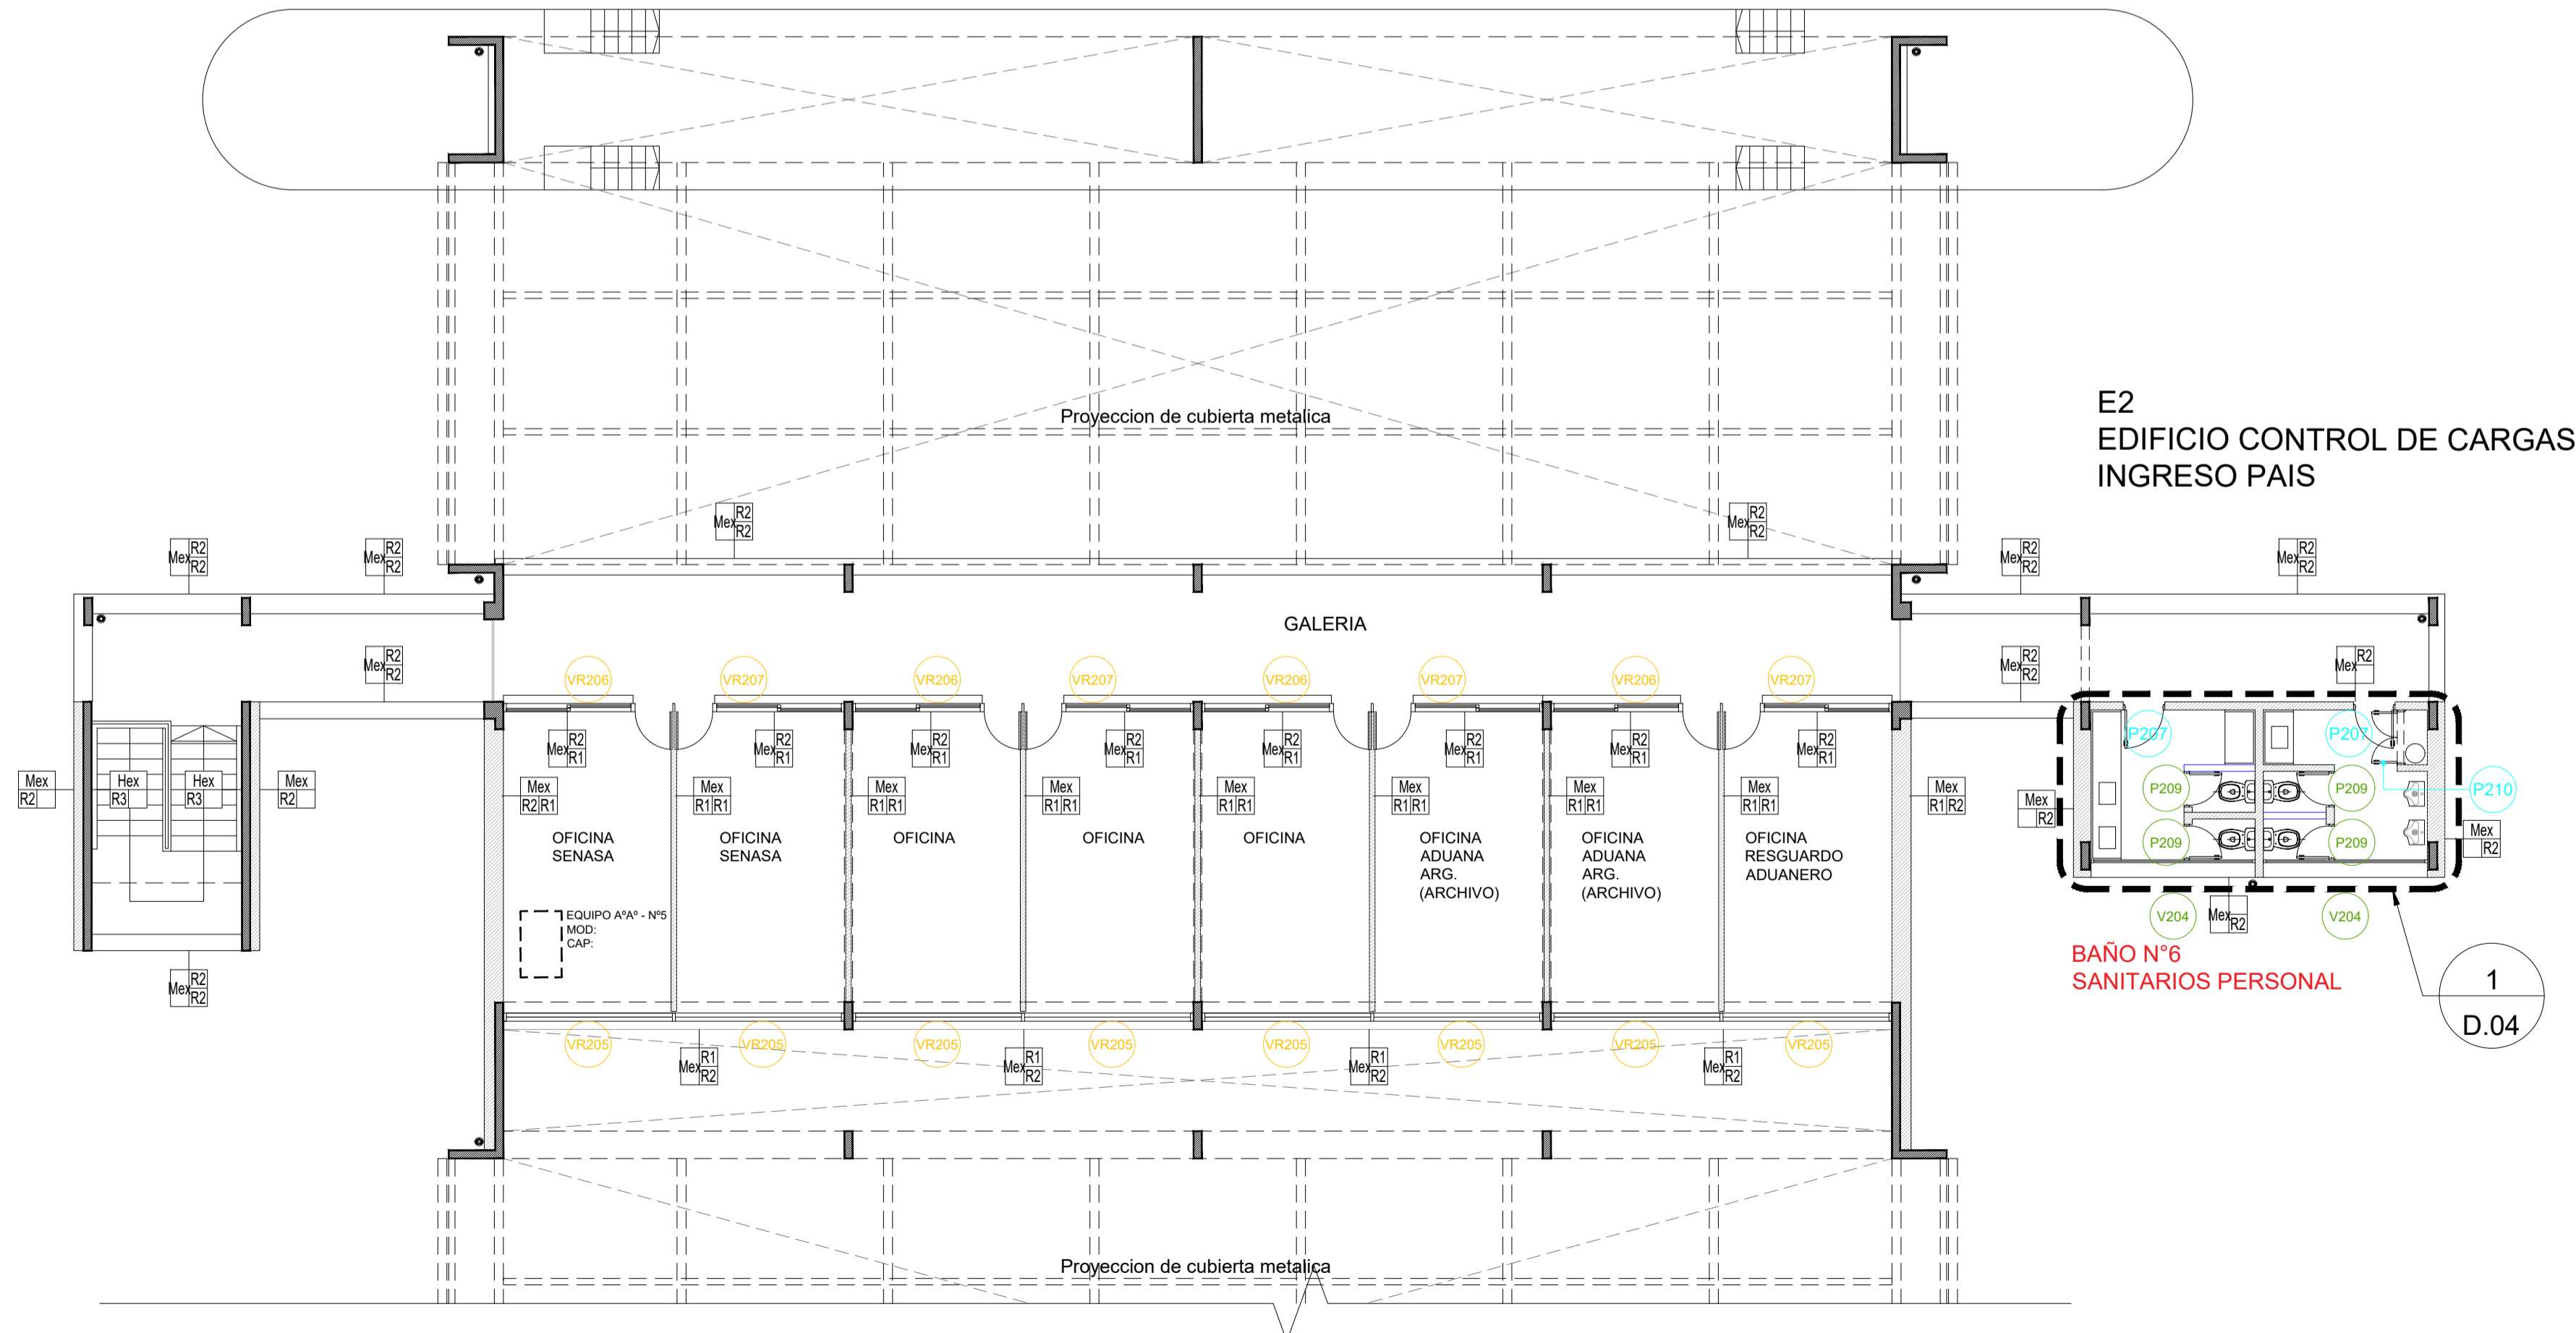

REFERENCIAS

MUROS	
LOCAL - DESIGNACION	R1 - R2
REVESTIMIENTO	R3 - R4
CARPINTERIAS	NIVEL
CORTE	HERRERIAS
DETALLES	PLANO

REFERENCIAS CARPINTERIAS

0000	CARPINTERIAS NUEVAS. SE INCLUYE EL RETIRO DE LAS CARPINTERIAS EXISTENTES
0000	PUERTAS EXISTENTES. SE MANTIENE EL MARCO DE CHAPA DOBLADA Y SE CAMBIA LA HOJA "SEMILUEVAS"
0000	CARPINTERIAS EXISTENTES A REPARAR
0000	CARPINTERIAS EXISTENTES A PINTAR

HERRERIAS

B01	BARANDA METALICA
B02	GUARDACANTOS METALICOS En borde de galeria y escalera
B03	PASAMANOS METALICO ESCALERA FOSAS
RJ1	REJILLAS METALICAS DESAGUES PLUVIALES
RJ2	REJILLAS METALICAS DESAGUES FOSAS
RJ3	CAMPANA DE COCINA ACERO INOXIDABLE

MUROS Y TABIQUES

Mex	MAMPOSTERIA Y TABIQUES EXISTENTES
Hex	COLUMNAS Y TABIQUES DE H'A EXISTENTES
M1	TABIQUE DIVISORIOS EXISTENTES
M2	TABIQUE PLACA DE ROCA DE YESO Tabique divisorio oficinas
TA-TA-TB-TC	TABIQUE MADERA
TA'	tabique de madera simple
TA''	tabique de madera doble con aislamiento acustico
TB'	tabique de madera simple
TB''	tabique de madera simple

REVESTIMIENTOS

R1	• Pintura latex interior color blanco
R2	• Pintura siliconada transparente sobre muros de ladrillo visto
R3	• Pintura para muros de hormigon color gris


NOTAS:
El presente plano es indicativo. La contratista confirmará los planos de detalle definitivo que deberán ser aprobados por la D.G. y la Inspección de Obra. El plano presentado por la contratista estará en un todo de acuerdo con la normativa vigente.
TODAS LAS MEDIDAS Y NIVELES SE VERIFICARÁN EN OBRA POR EL CONTRATISTA.
TODOS LOS DETALLES CONSTRUCTIVOS SERÁN COORDINADOS Y CANCELADOS EN OBRA.

PLANO NO APTO PARA CONSTRUCCION








MODIFICACIONES:

REVISION	FECHA	DESCRIPCION

1 PLANTA BAJA E3
Escala 1:100

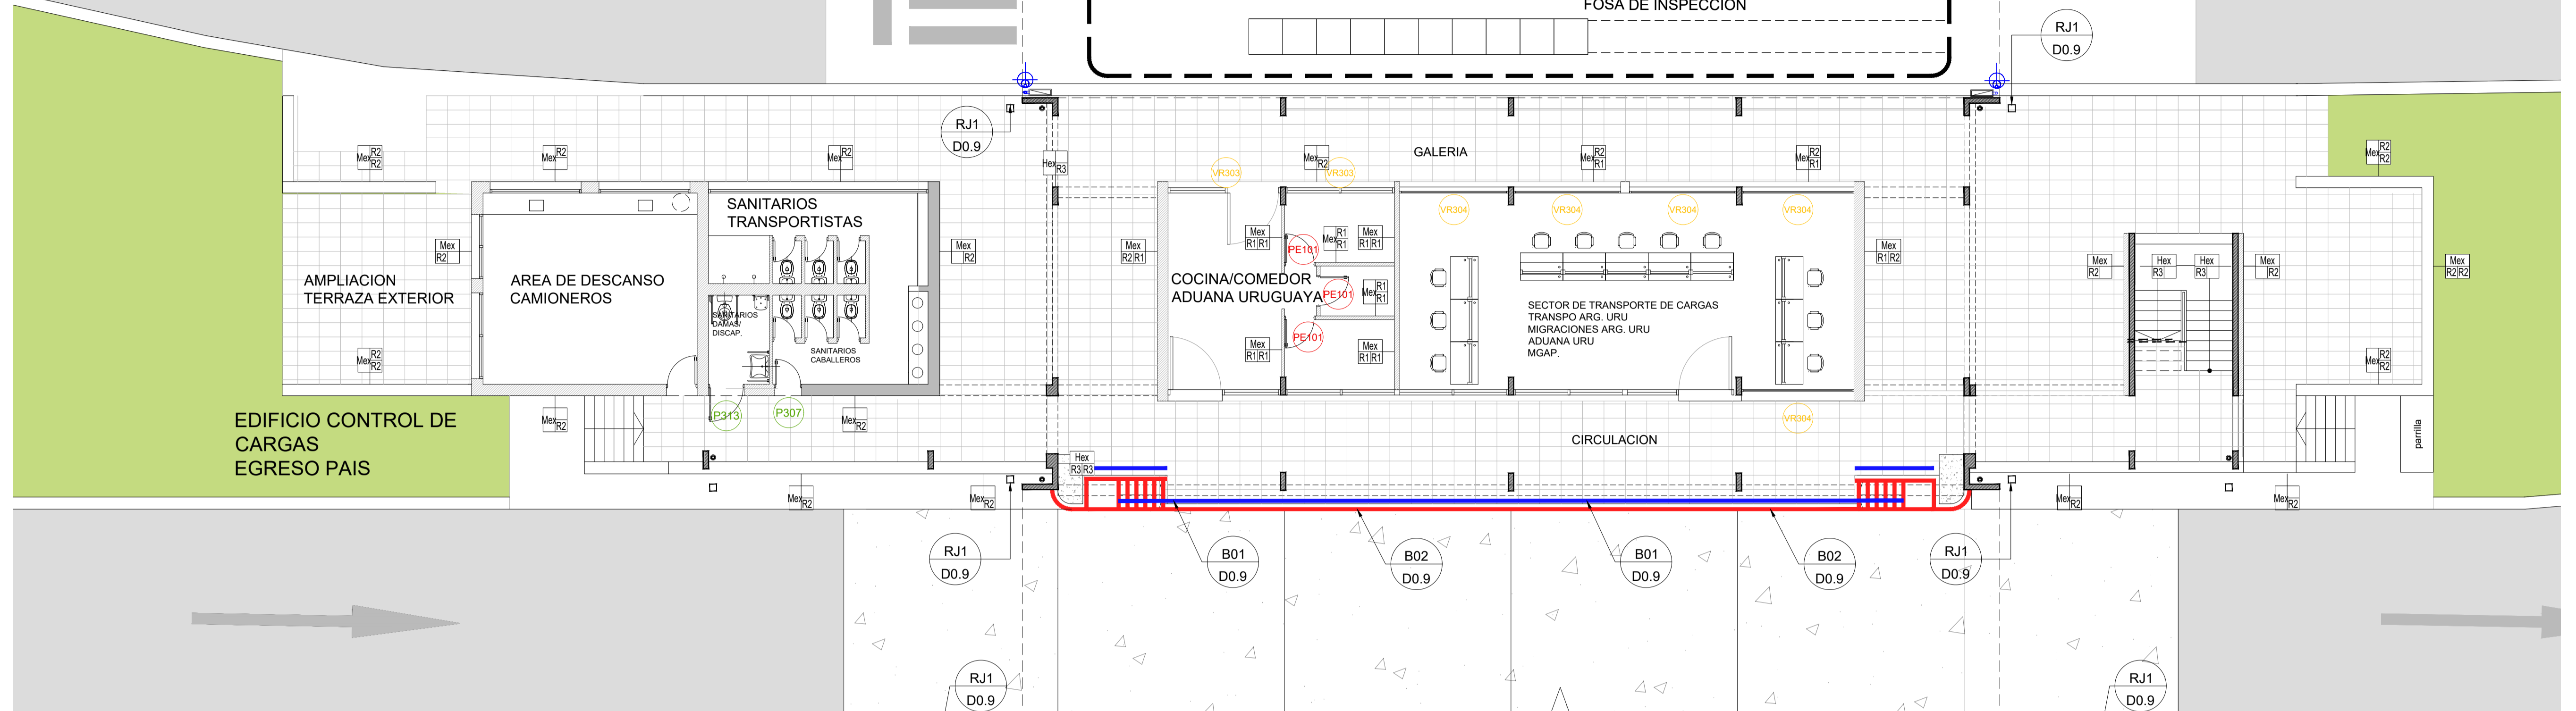

2 PLANTA ALTA E3
Escala 1:100

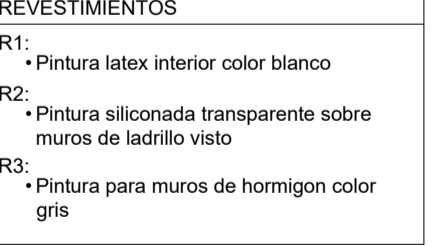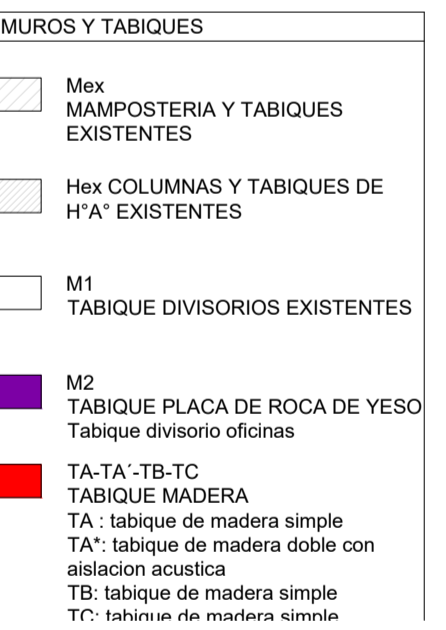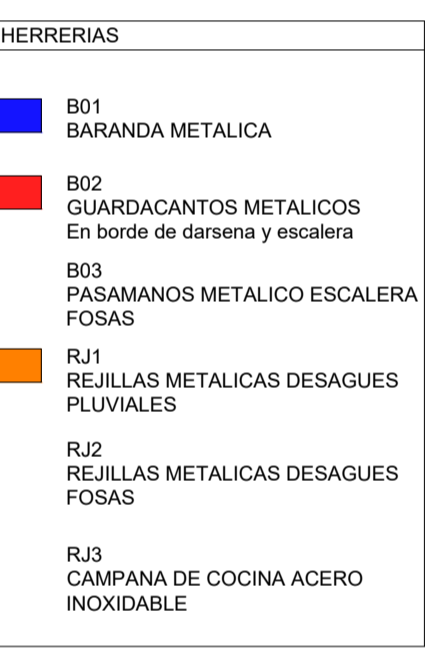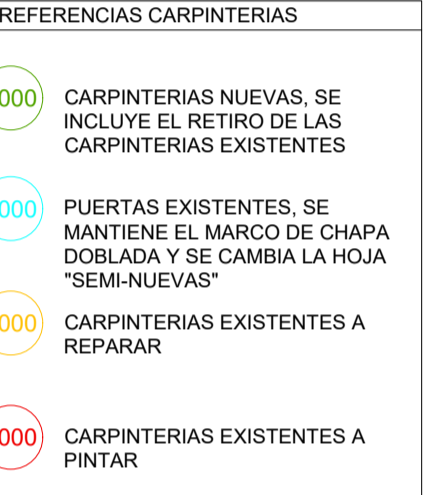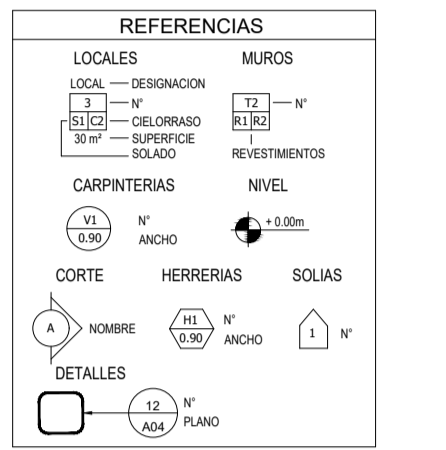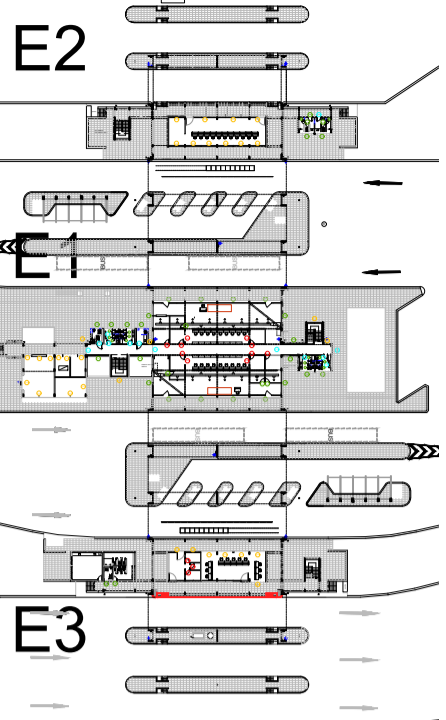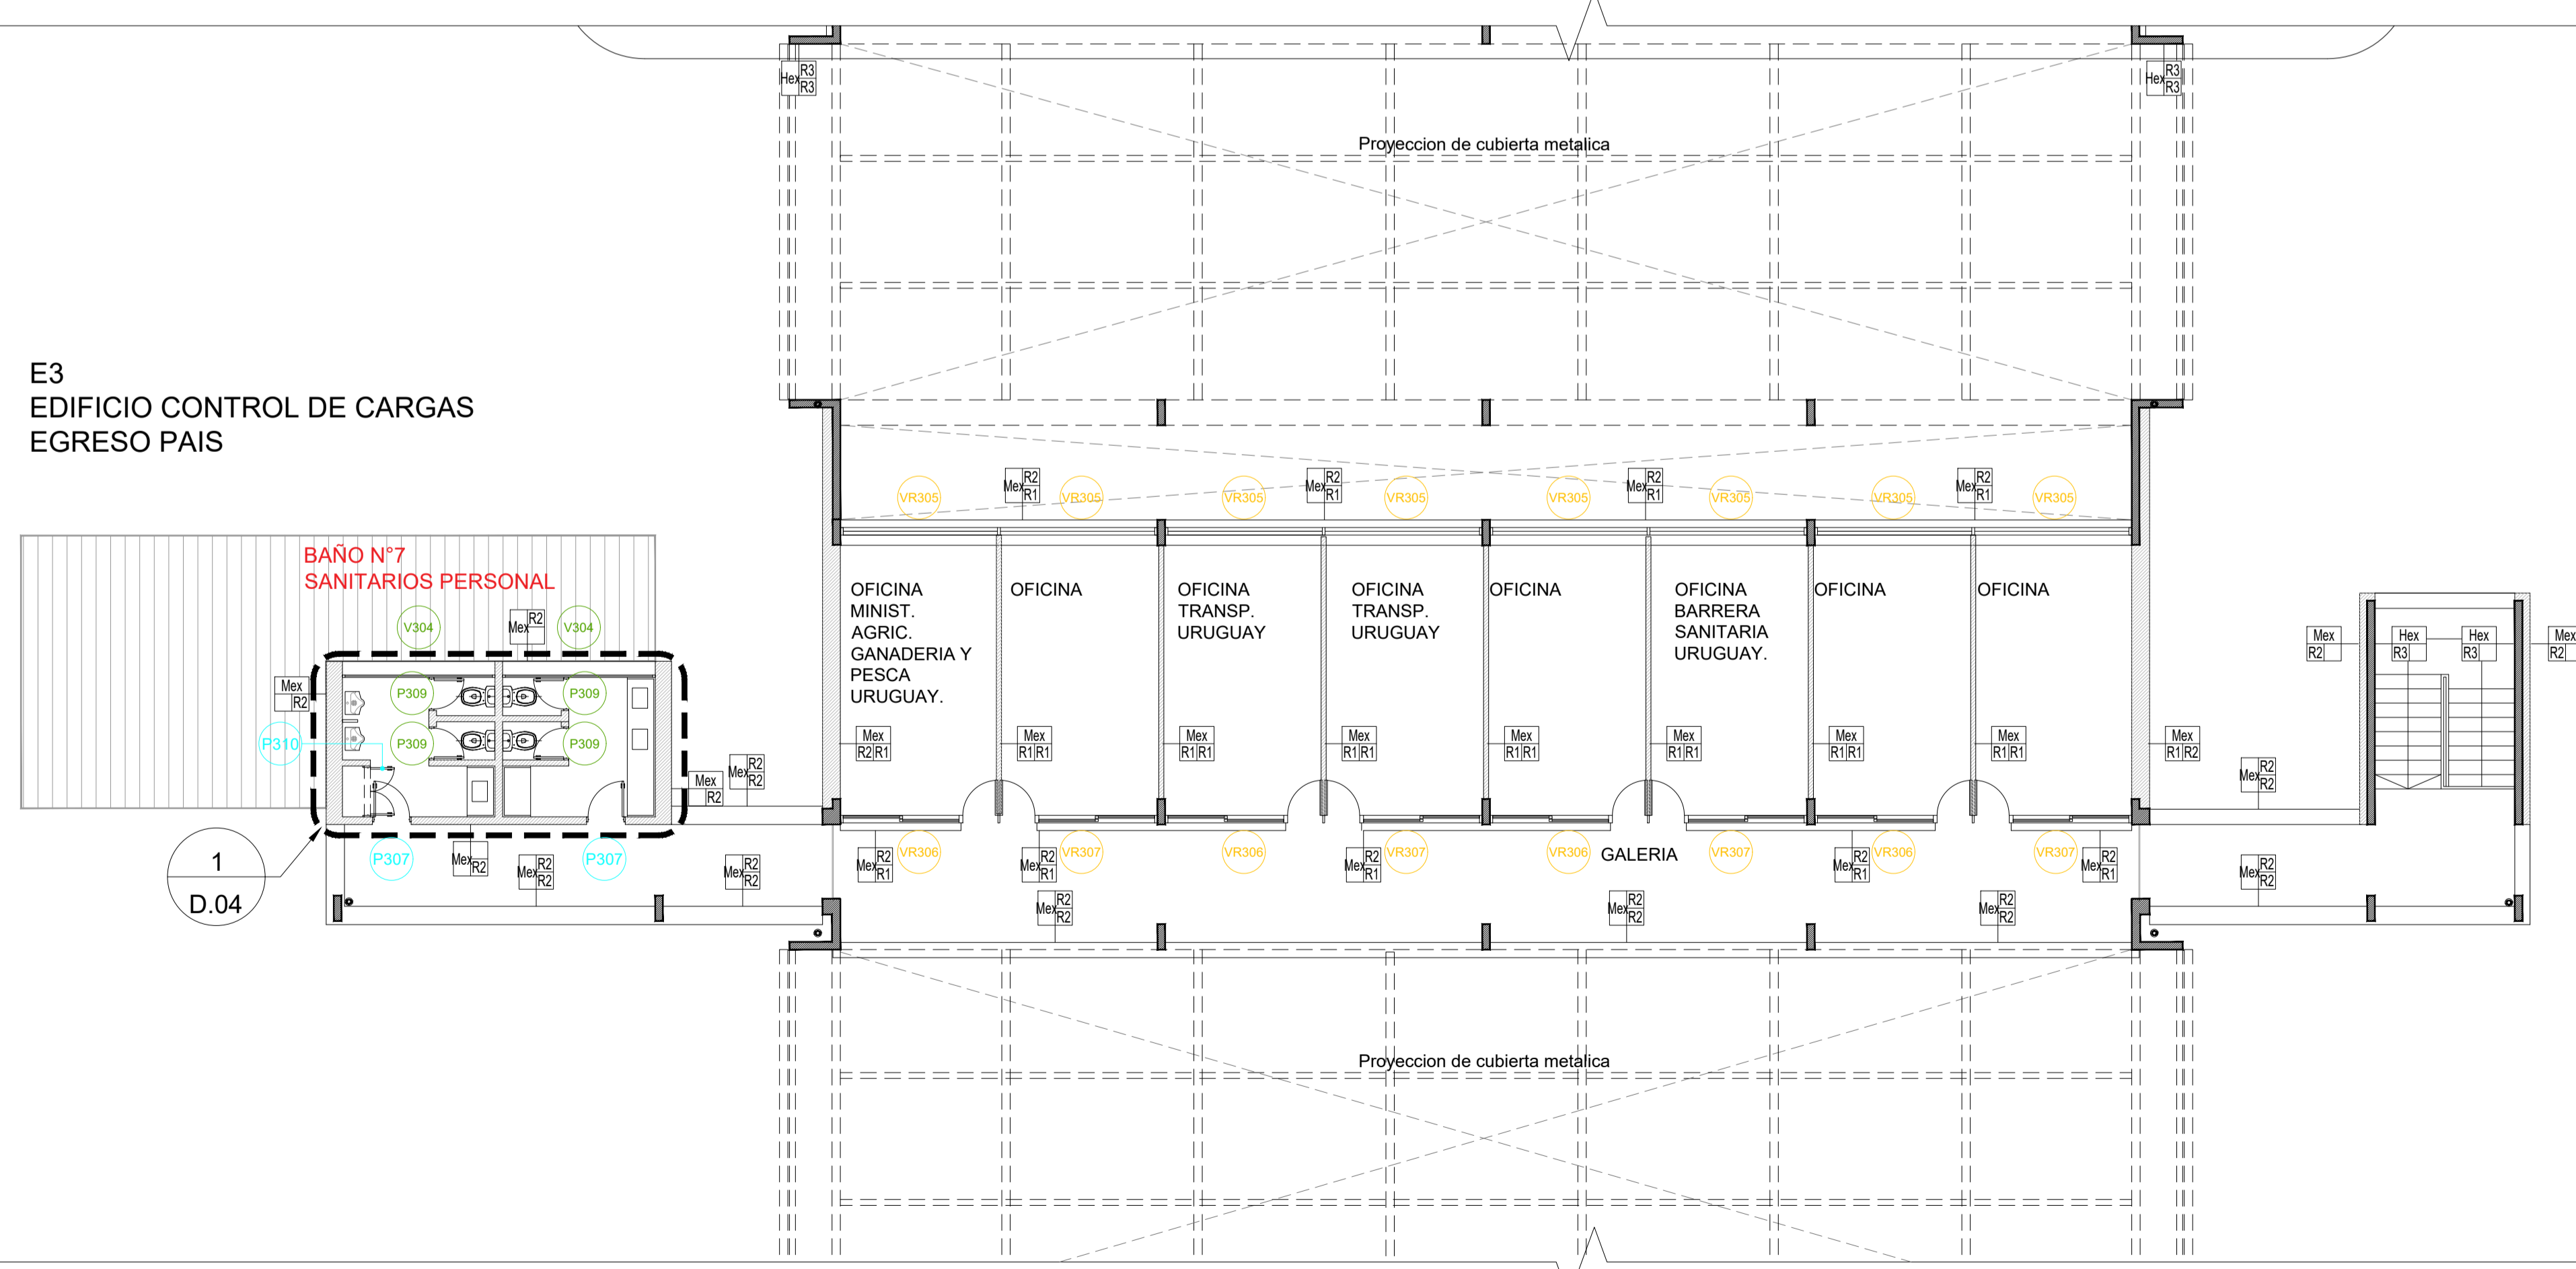


NOTAS: EL PRESENTE PLANO ES NEGATIVO. LA CONTRATISTA CONFIRMARÁ LOS PLANOS DE DETALLE DEFINITIVO QUE DEBERÁN SER APROBADOS POR LA D.S. y LA INSPECCION DE OBRA. EL PLANO PRESENTADO POR LA CONTRATISTA ESTARÁ EN UN TOPO GRAFICO QUE SE ENTREGARÁ EN OBRA. TODAS LAS MEDIDAS Y MATERIALES SE VERIFICARÁN EN OBRA POR EL CONTRATISTA. TODOS LOS DETALLES CONSTRUCTIVOS SERÁN COORDINADOS Y CONTROLADOS EN OBRA.

PLANO NO APTO PARA CONSTRUCCION


MODIFICACIONES:	REVISION	FECHA	DESCRIPCION





1 PLANTA TECHOS E2
Escala 1:100

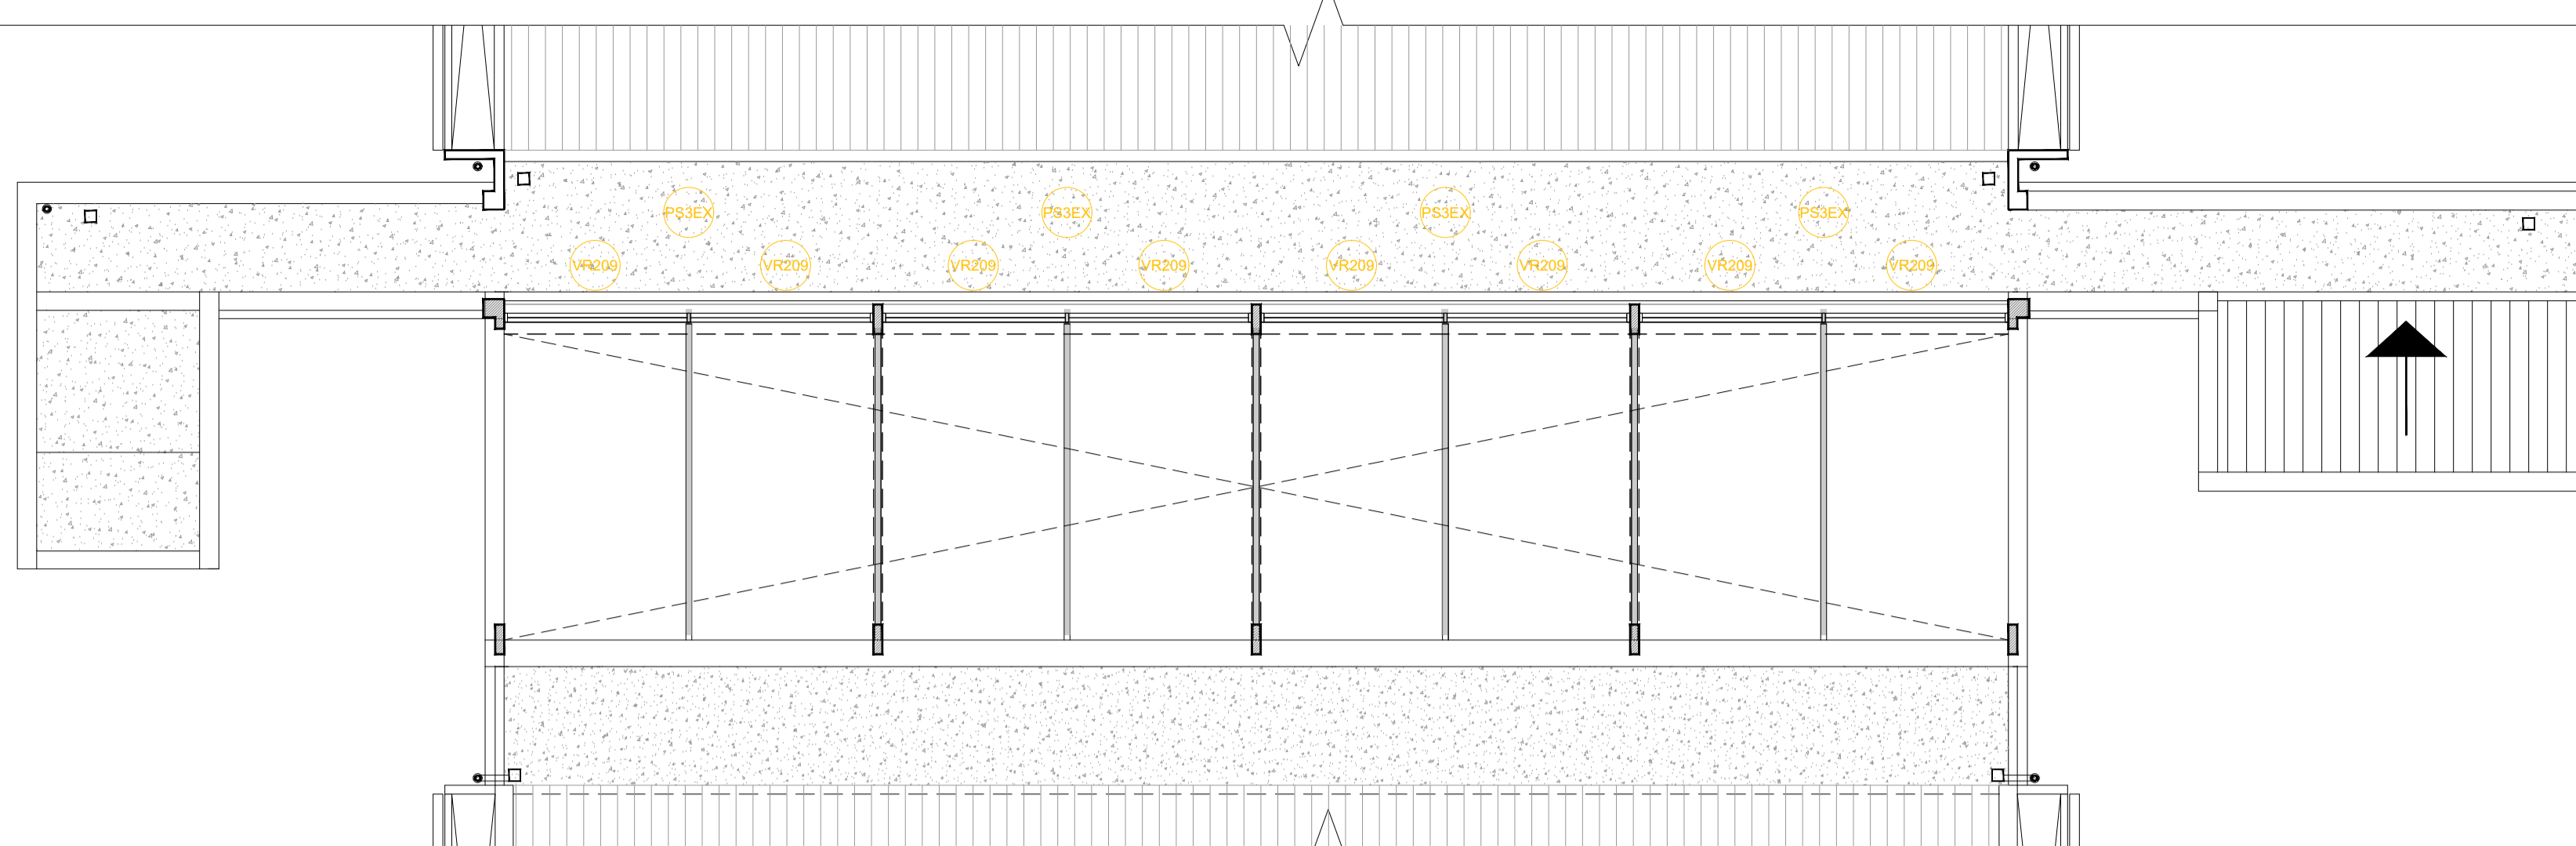

2 PLANTA TECHOS E1
Escala 1:100

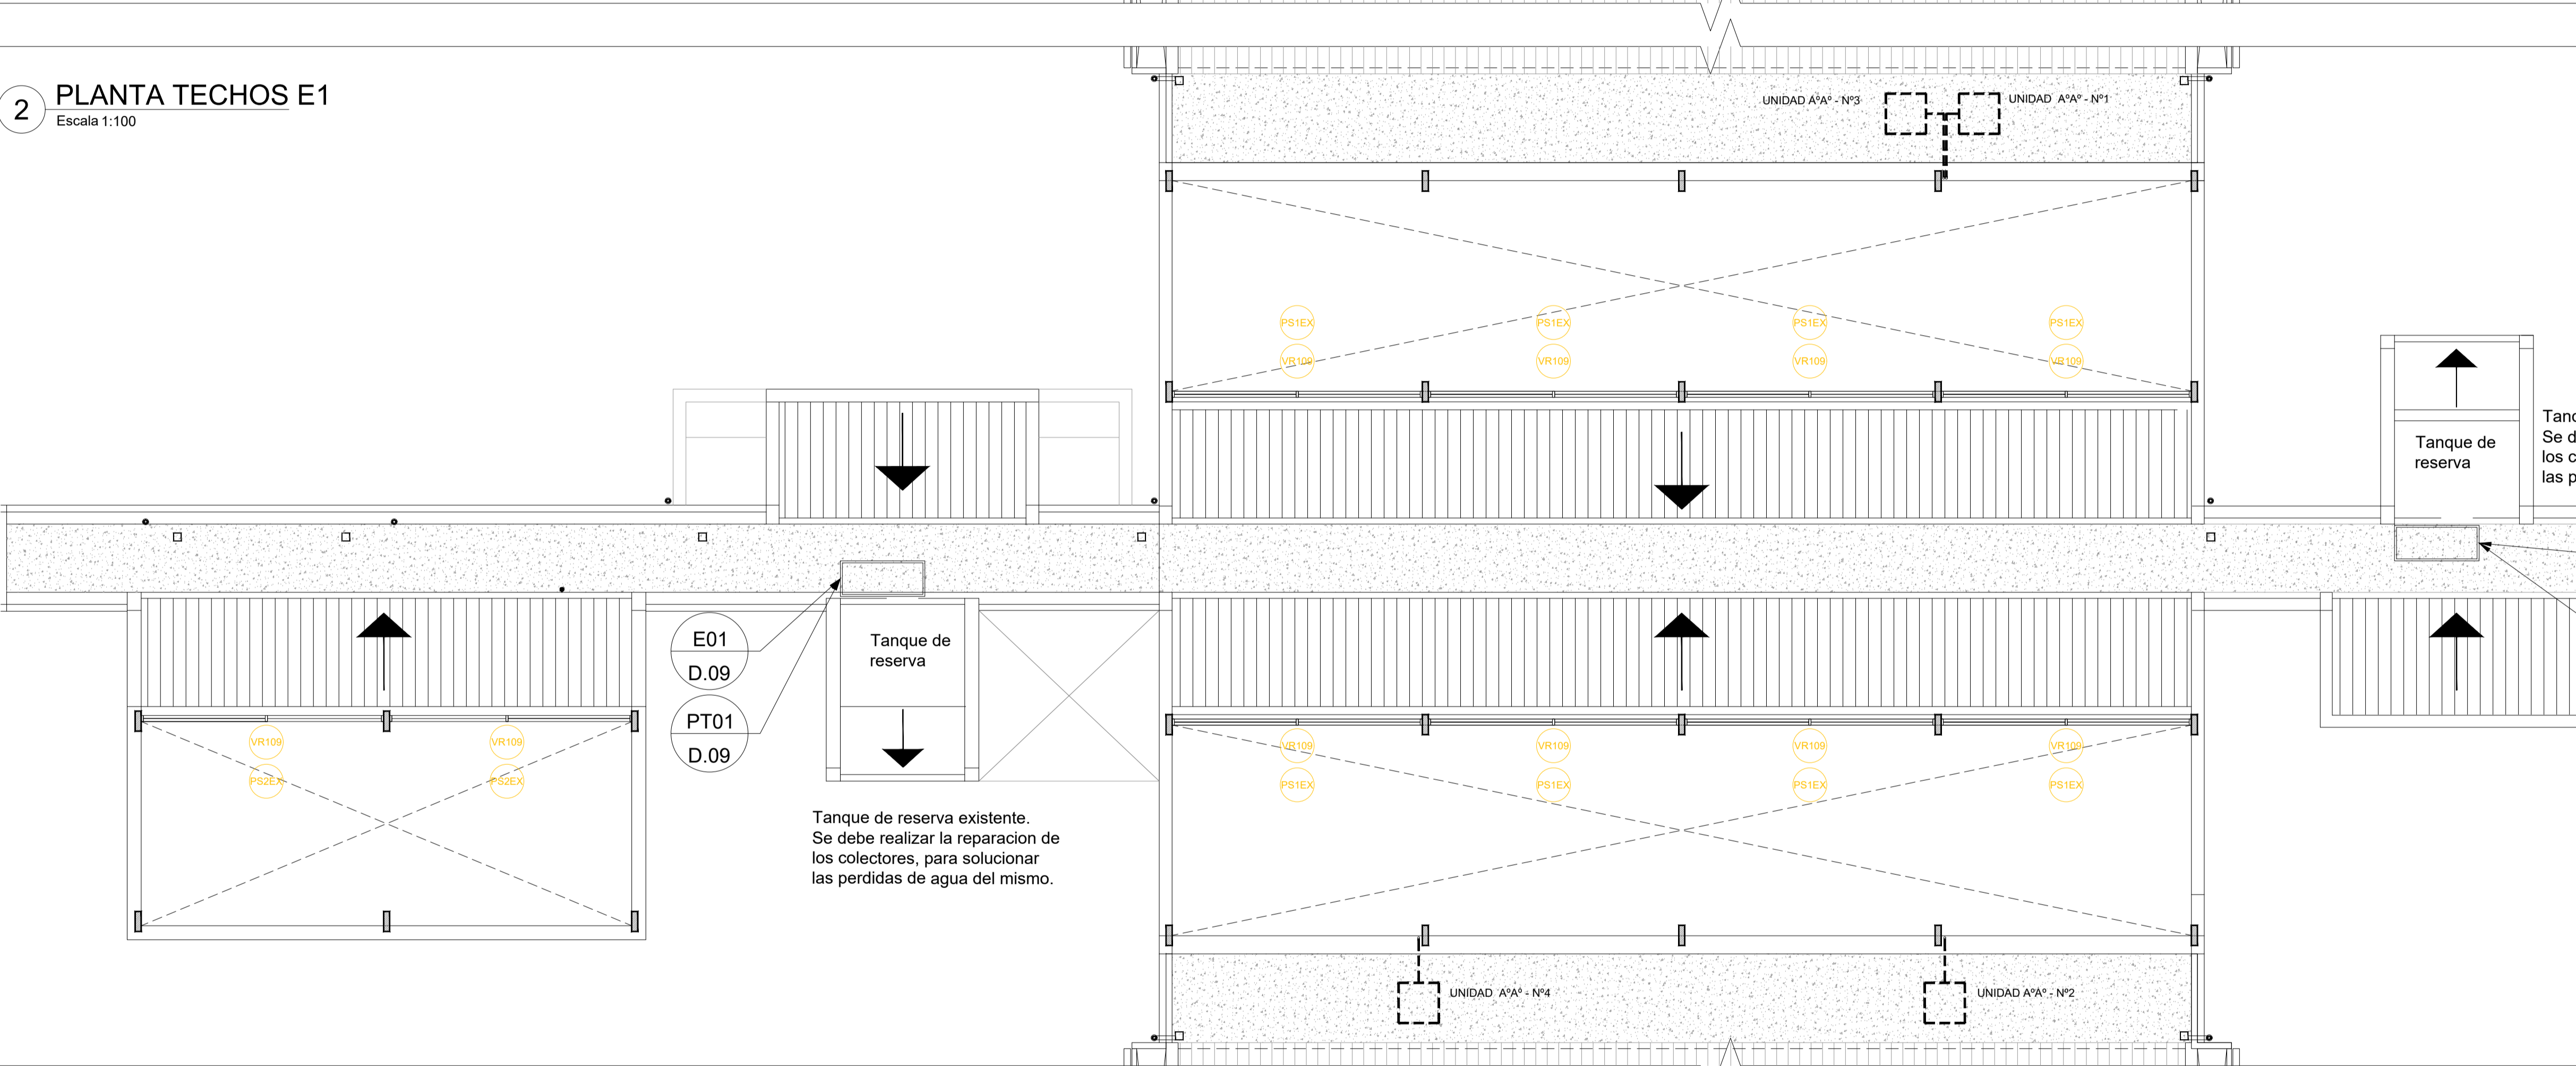

3 PLANTA TECHOS E3
Escala 1:100

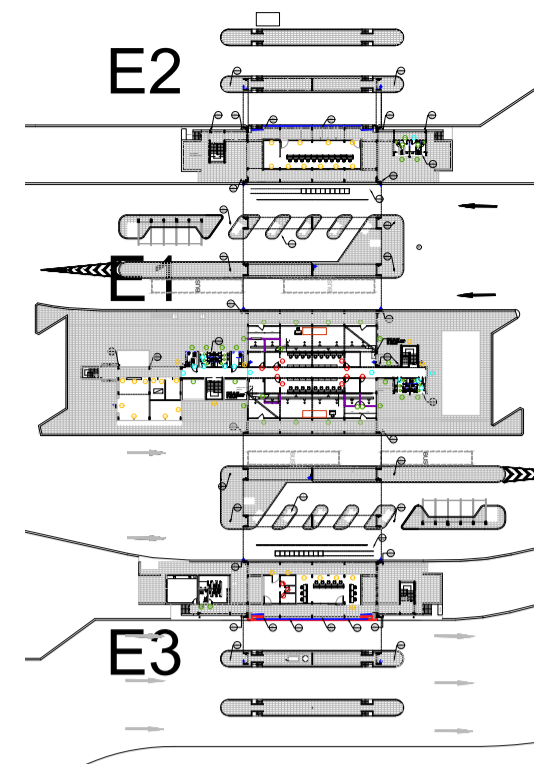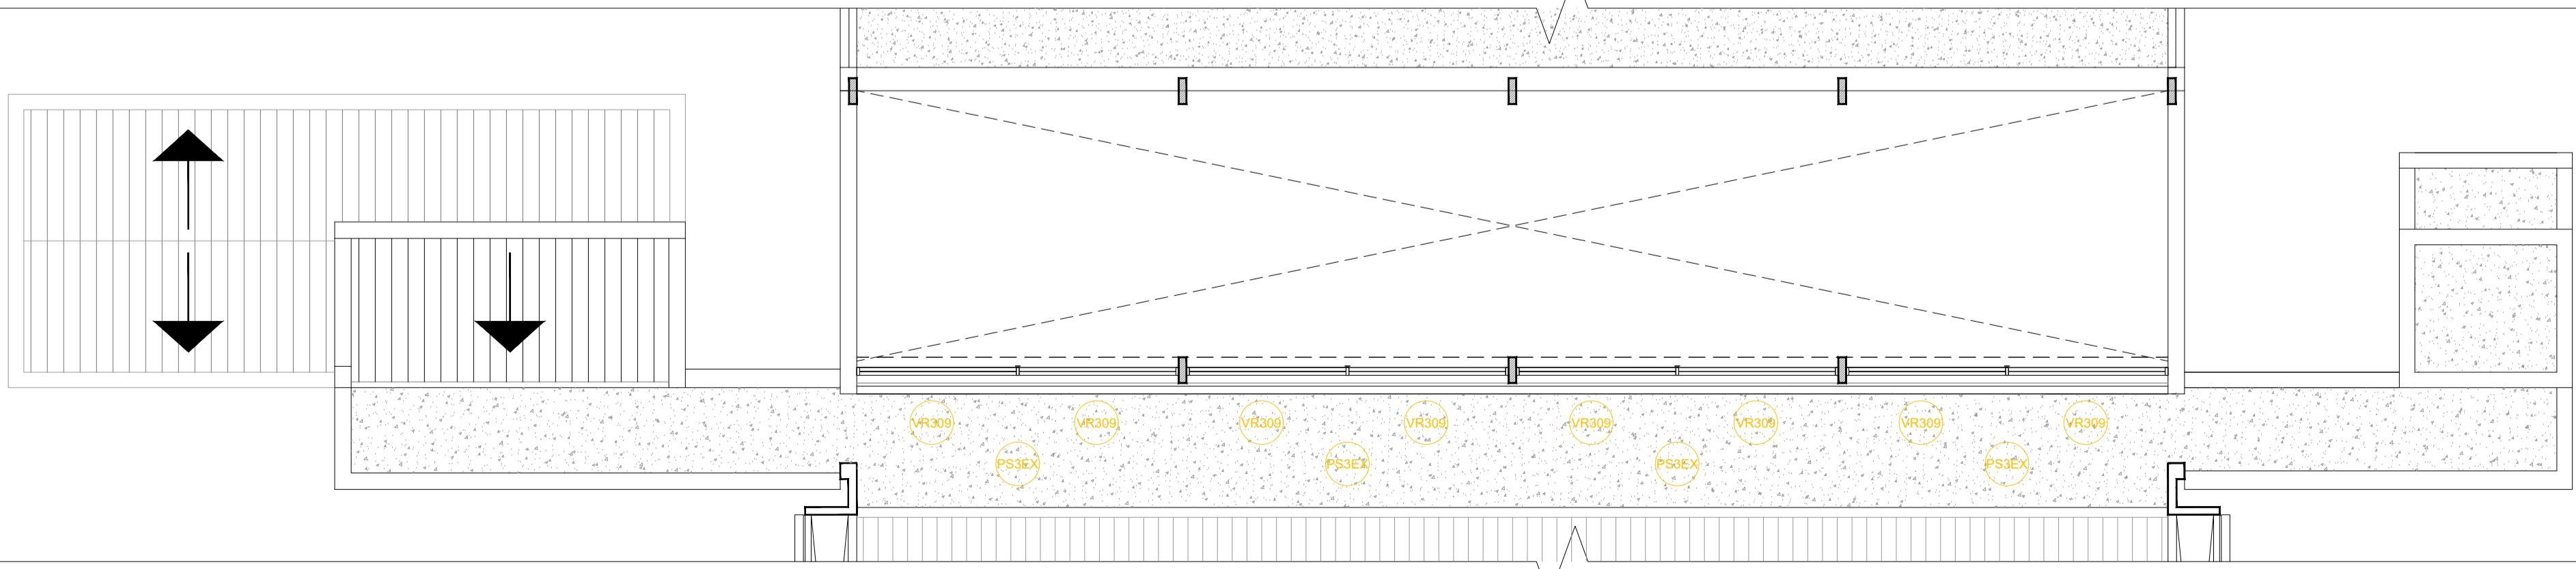

REFERENCIAS

LOCALES	MUROS	
<ul style="list-style-type: none"> 1.1 LOCAL - DESIGNACION 1.2 LOCAL - CERRAMIENTO 1.3 LOCAL - SERVIDOR 1.4 LOCAL - SÓLIDO 	<ul style="list-style-type: none"> 1.1 MUR - M' 1.2 MUR - REVESTIMIENTOS 	
CARPINTERÍAS	NIVEL	
<ul style="list-style-type: none"> 1.1 CARPINTERÍA - N° 1.2 CARPINTERÍA - ANCHO 	<ul style="list-style-type: none"> 1.1 NIVEL 1.2 NIVEL 	
CORTE	HERRERÍAS	SOLAS
<ul style="list-style-type: none"> 1.1 CORTE 1.2 CORTE 	<ul style="list-style-type: none"> 1.1 HERRERÍA - N° 1.2 HERRERÍA - ANCHO 	<ul style="list-style-type: none"> 1.1 SOLA 1.2 SOLA
DETALLES	PLANO	
<ul style="list-style-type: none"> 1.1 DETALLE 1.2 DETALLE 	<ul style="list-style-type: none"> 1.1 PLANO 1.2 PLANO 	

REFERENCIAS CARPINTERÍAS

- 0000 CARPINTERÍAS NUEVAS, SE INCLUYE EL RETIRO DE LAS CARPINTERÍAS EXISTENTES
- 0000 PUERTAS EXISTENTES, SE MANTIENE EL MARCO DE CHAPA DOBLADA Y SE CAMBIA LA HOJA "SEMI-NUEVAS"
- 0000 CARPINTERÍAS EXISTENTES A REPARAR
- 0000 CARPINTERÍAS EXISTENTES A PINTAR

HERRERÍAS

- B01 BARANDA METALICA
- B02 GUARDACANTOS METALICOS En borde de darsena y escalera
- B03 PASAMANOS METALICO ESCALERA FOSAS
- RJ1 REJILLAS METALICAS DESAGUES PLUVIALES
- RJ2 REJILLAS METALICAS DESAGUES FOSAS
- RJ3 CAMPANA DE COCINA ACERO INOXIDABLE

MUROS Y TABIQUES

- Mex MAMPOSTERIA Y TABIQUES EXISTENTES
- Hex COLUMNAS Y TABIQUES DE H'A EXISTENTES
- M1 TABIQUE DIVISORIOS EXISTENTES
- M2 TABIQUE PLACA DE ROCA DE YESO Tabique divisorio oficinas
- TA-TA'-TB-TC TABIQUE MADERA
- TA : tabique de madera simple
- TA' : tabique de madera doble con aislacion acustica
- TB : tabique de madera simple

REVESTIMIENTOS

- R1: Pintura latex interior color blanco
- R2: Pintura siliconada transparente sobre muros de ladrillo visto
- R3: Pintura para muros de hormigon color gris

Tanque de reserva existente. Se debe realizar la reparacion de los colectores, para solucionar las perdidas de agua del mismo.

Tanque de reserva existente. Se debe realizar la reparacion de los colectores, para solucionar las perdidas de agua del mismo.

NOTAS:
EL PRESENTE PLANO DE NEGATIVO LA CONTRATA CON LOS PLANOS DE DETALLE DEFINITIVO QUE DEBERAN SER APROBADOS POR LA D.S. Y LA INSPECCION DE OBRA. EL PLANO PRESENTADO POR LA CONTRATA ESTARA EN UN TOPO GRAFICO QUE SE ENTREGARA EN OBRA.
TODAS LAS MEDIDAS Y MANTENIMIENTOS DE VERIFICAR EN OBRA POR EL CONTRATISTA.
TODOS LOS DETALLES CONSTRUCTIVOS SERAN COORDINADOS Y CONTROLADOS EN OBRA.

PLANO NO APTO PARA CONSTRUCCION

MODIFICACIONES:

REVISION	FECHA	DESCRIPCION