
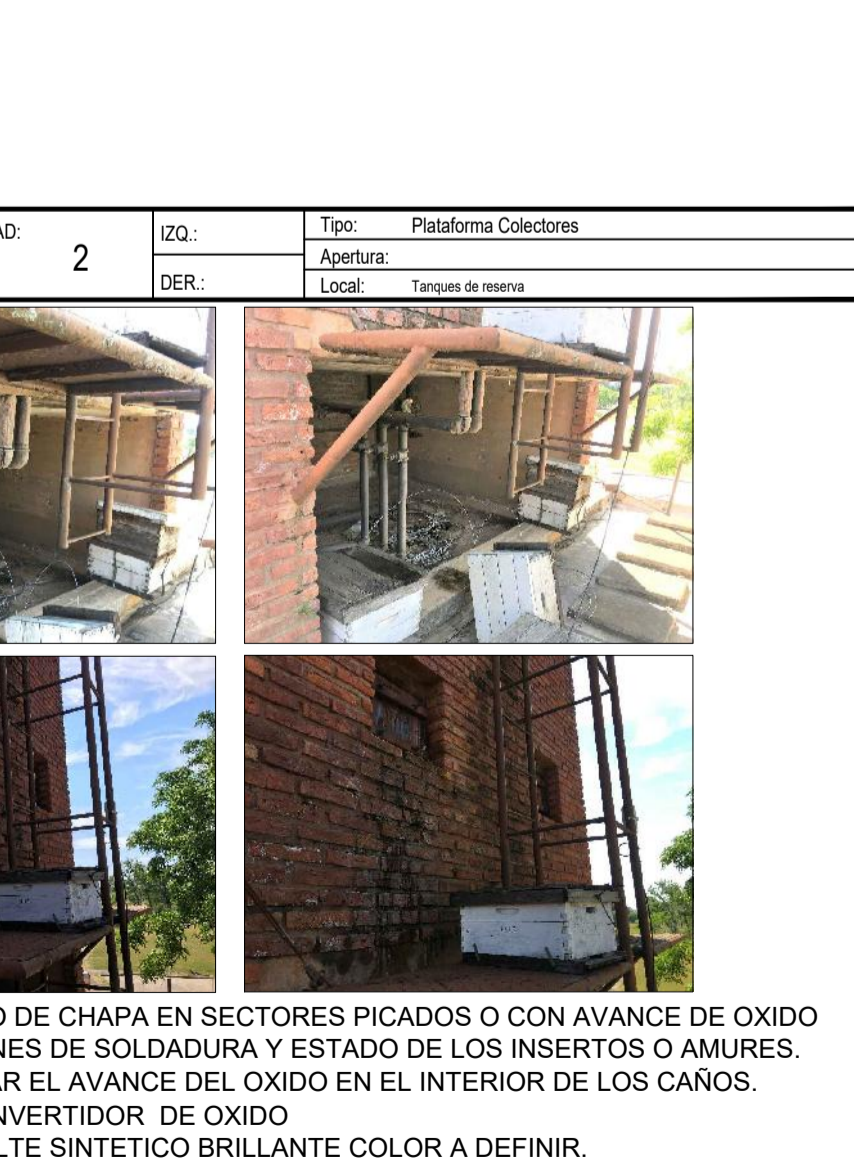
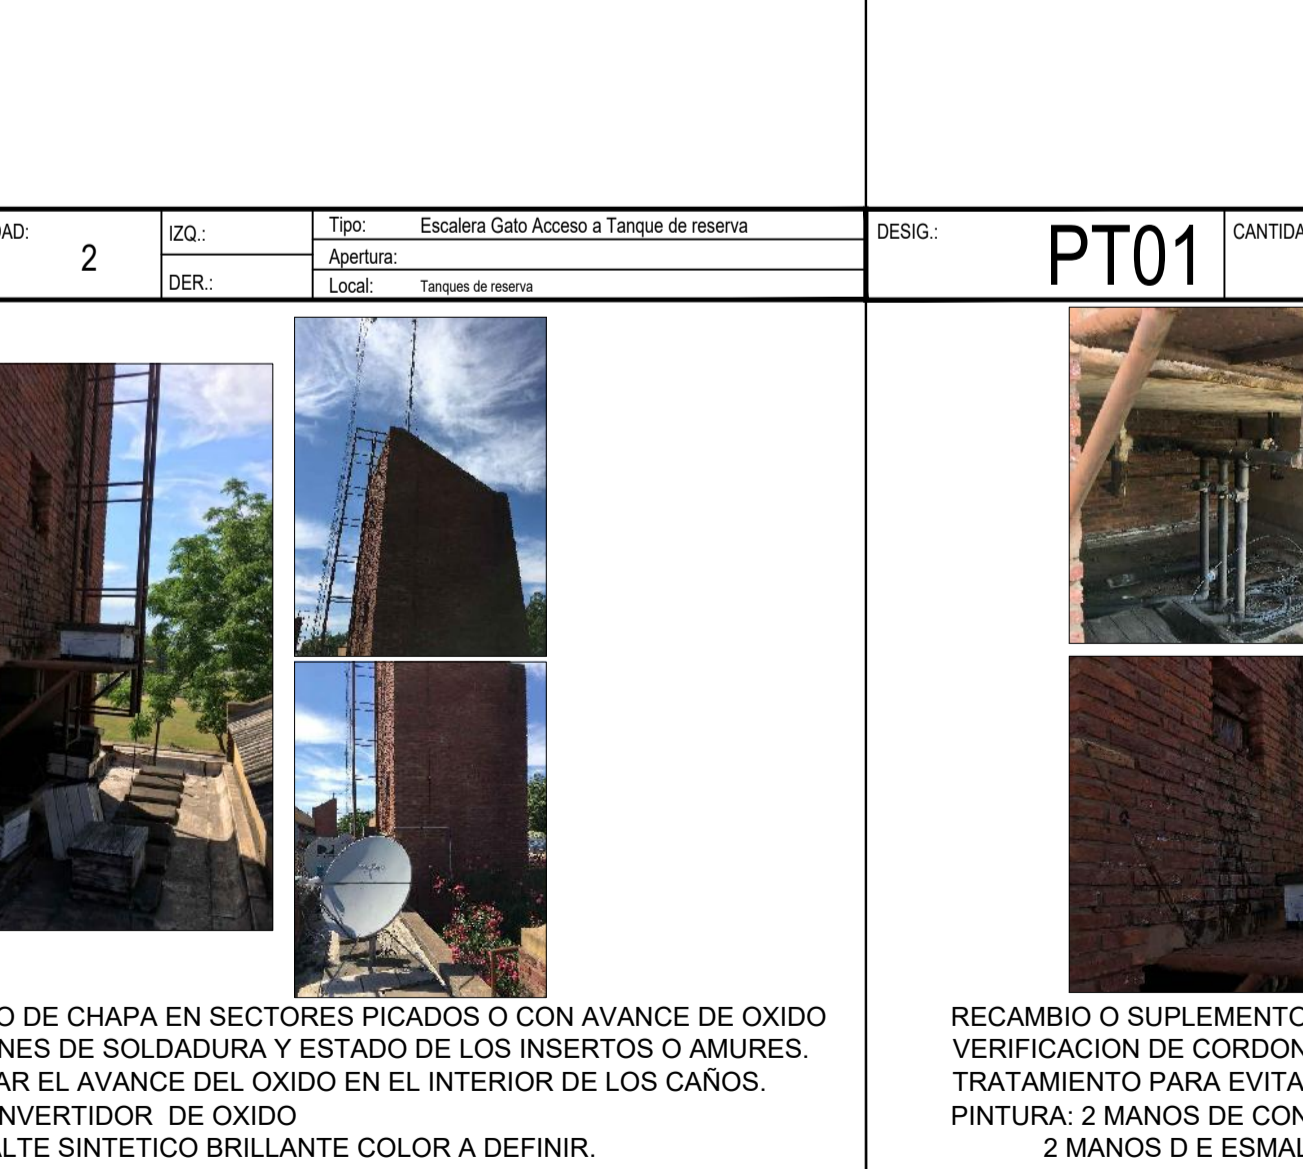
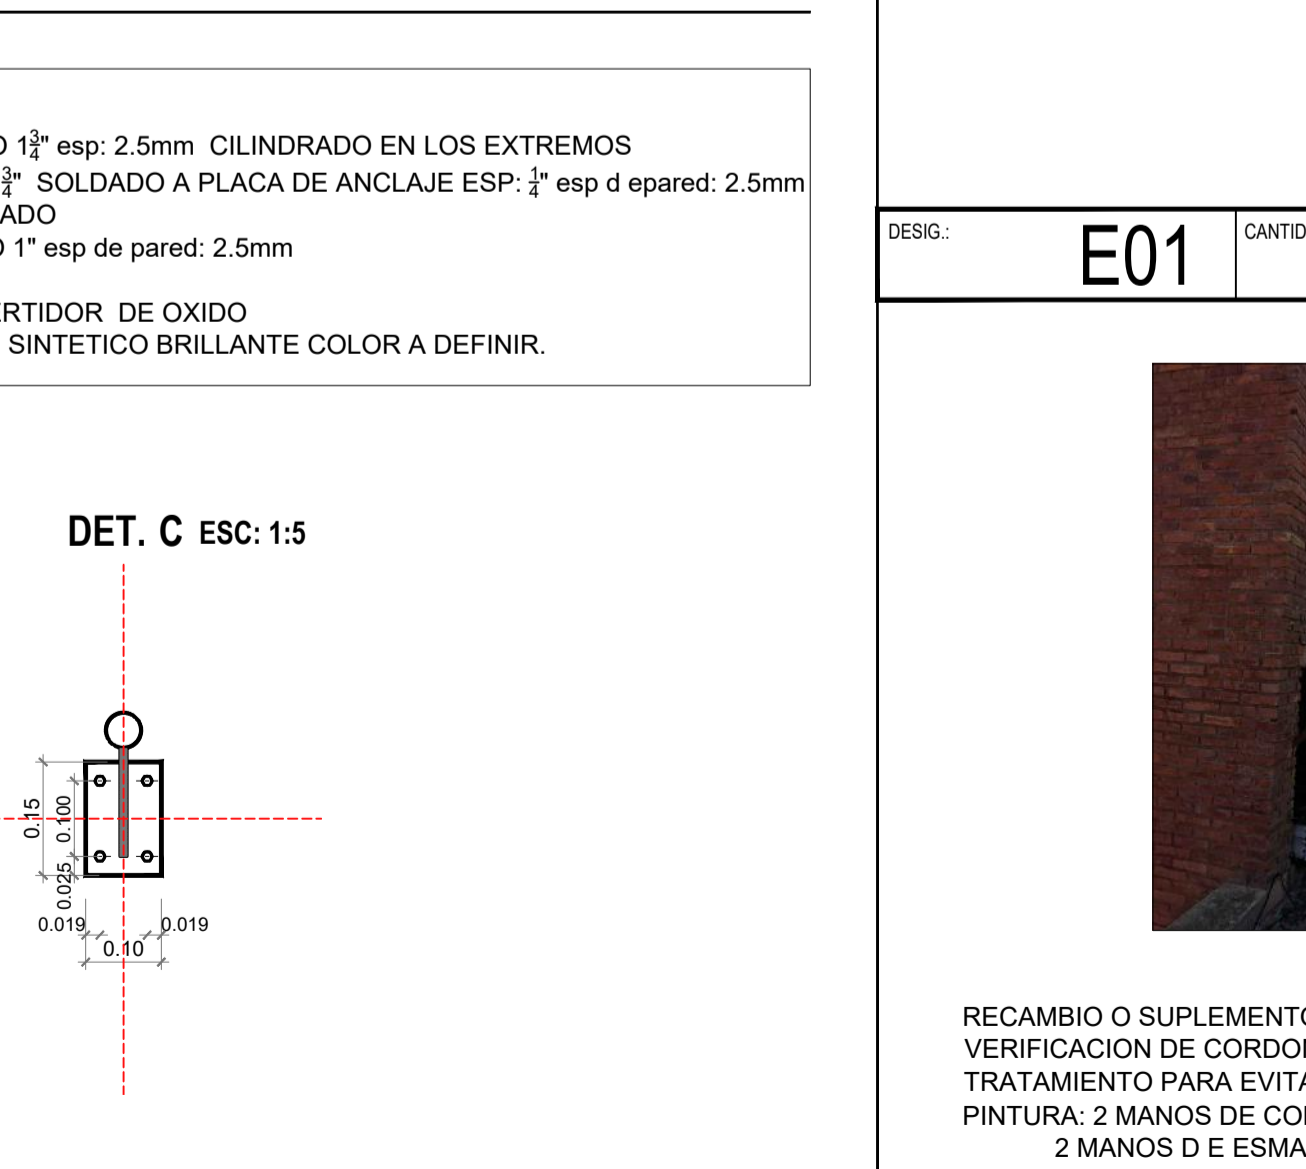
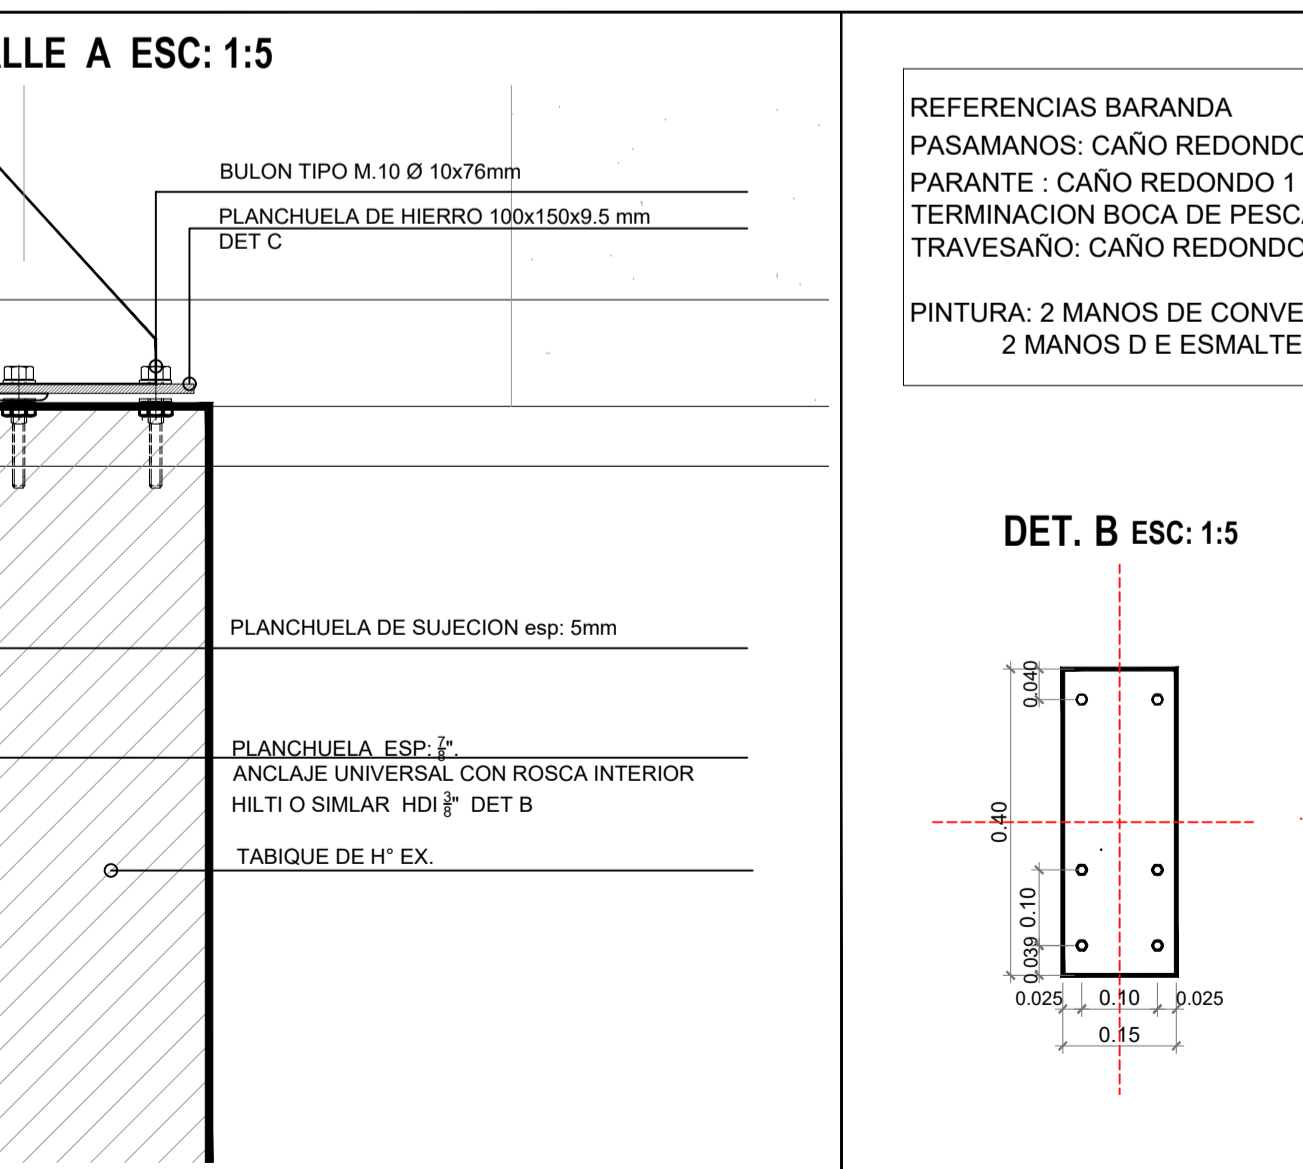
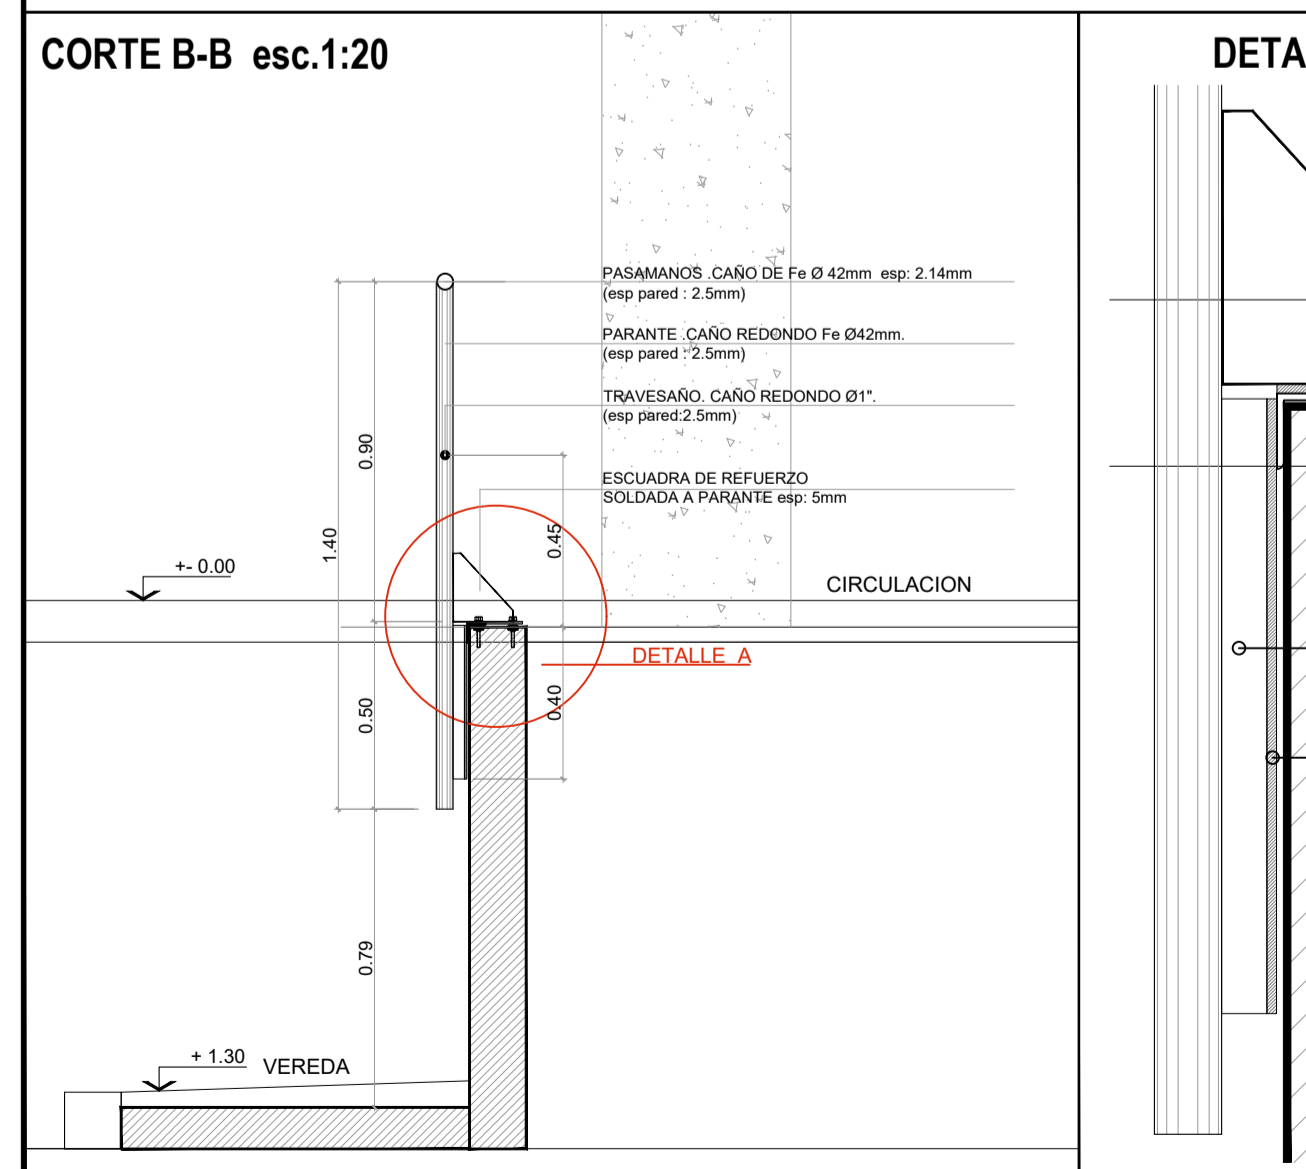
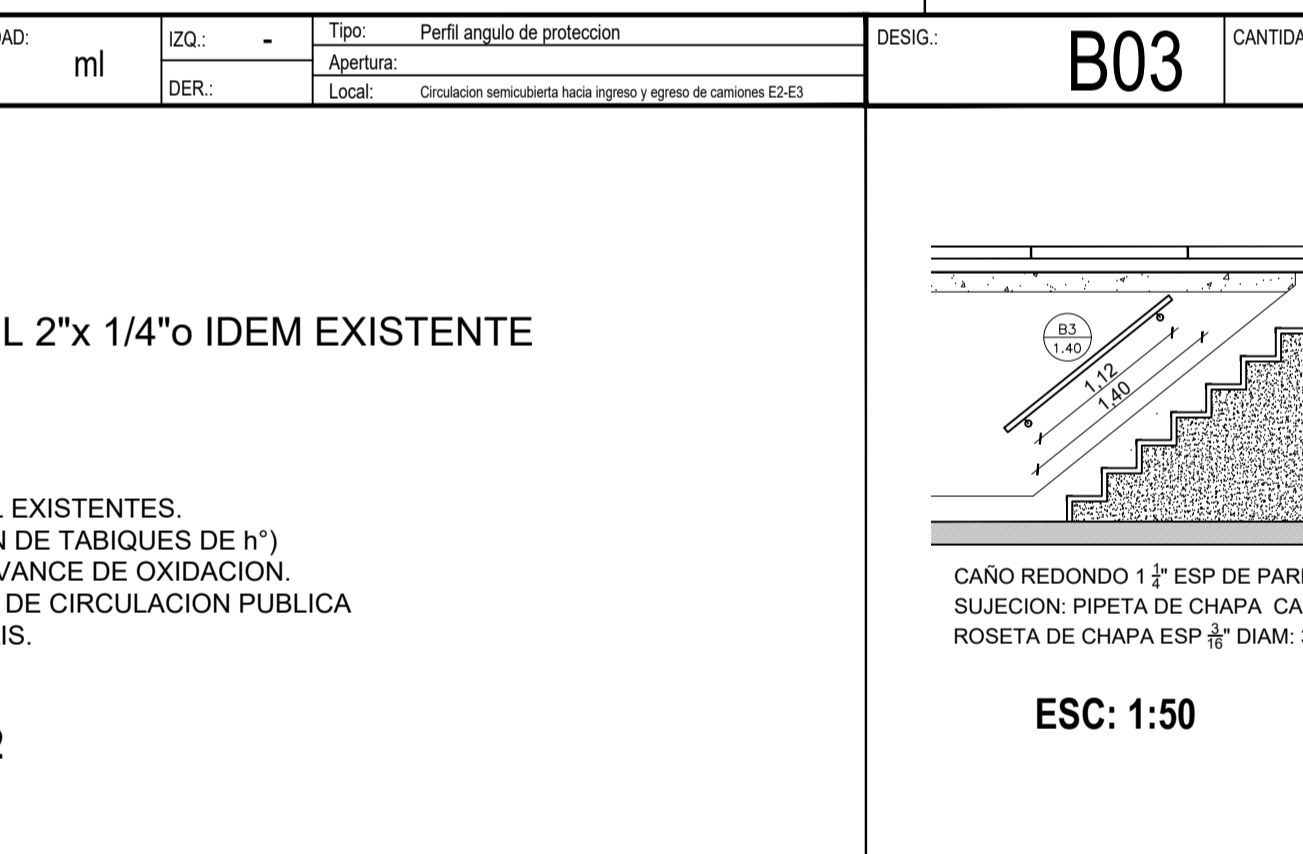
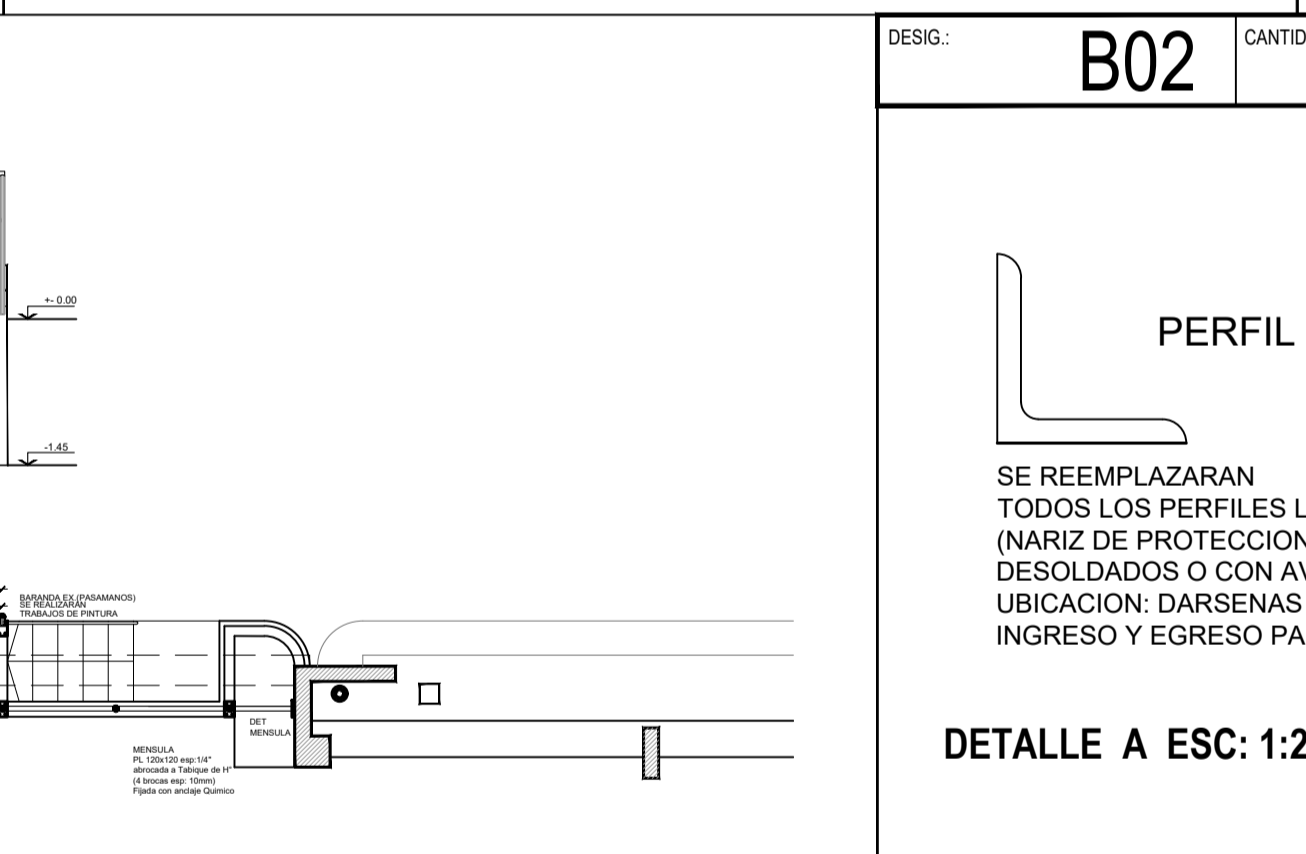
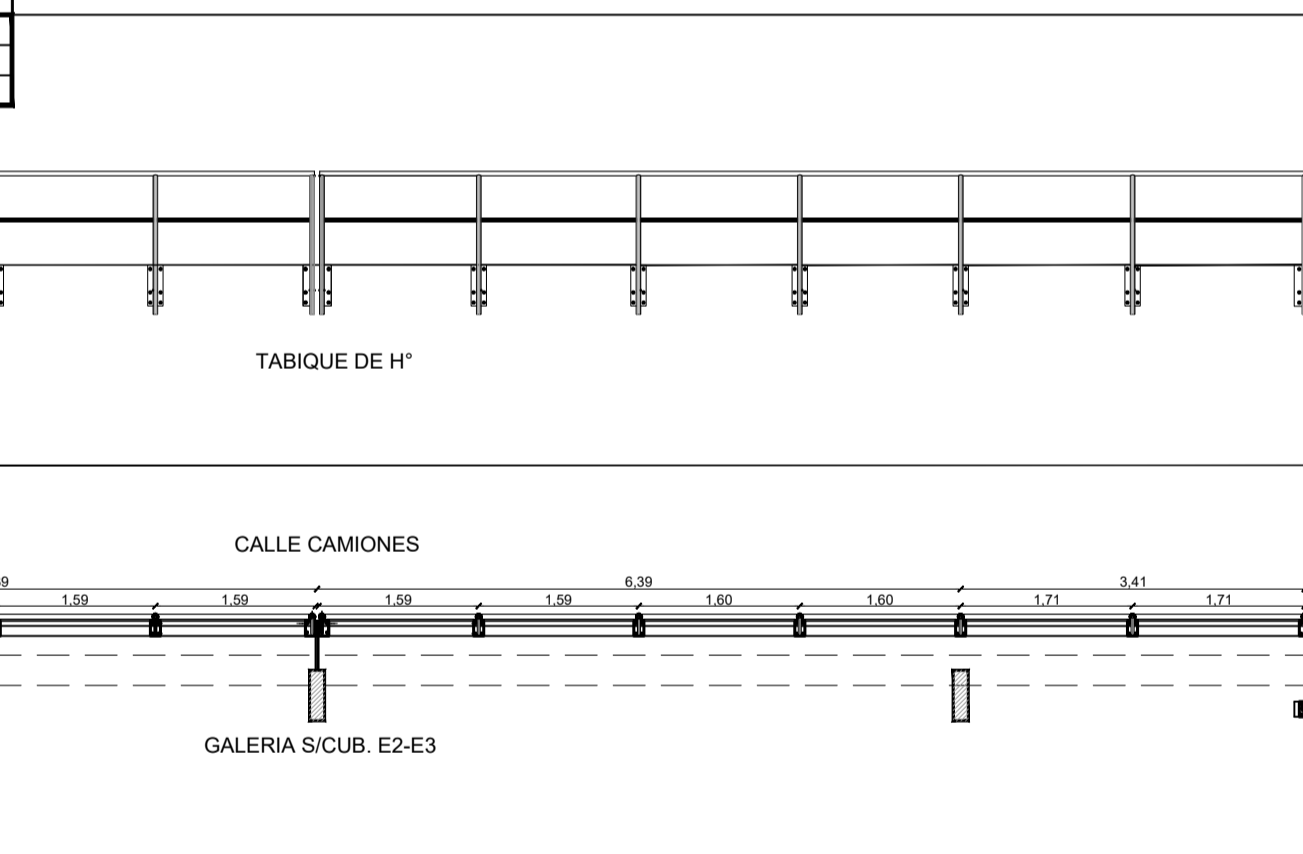
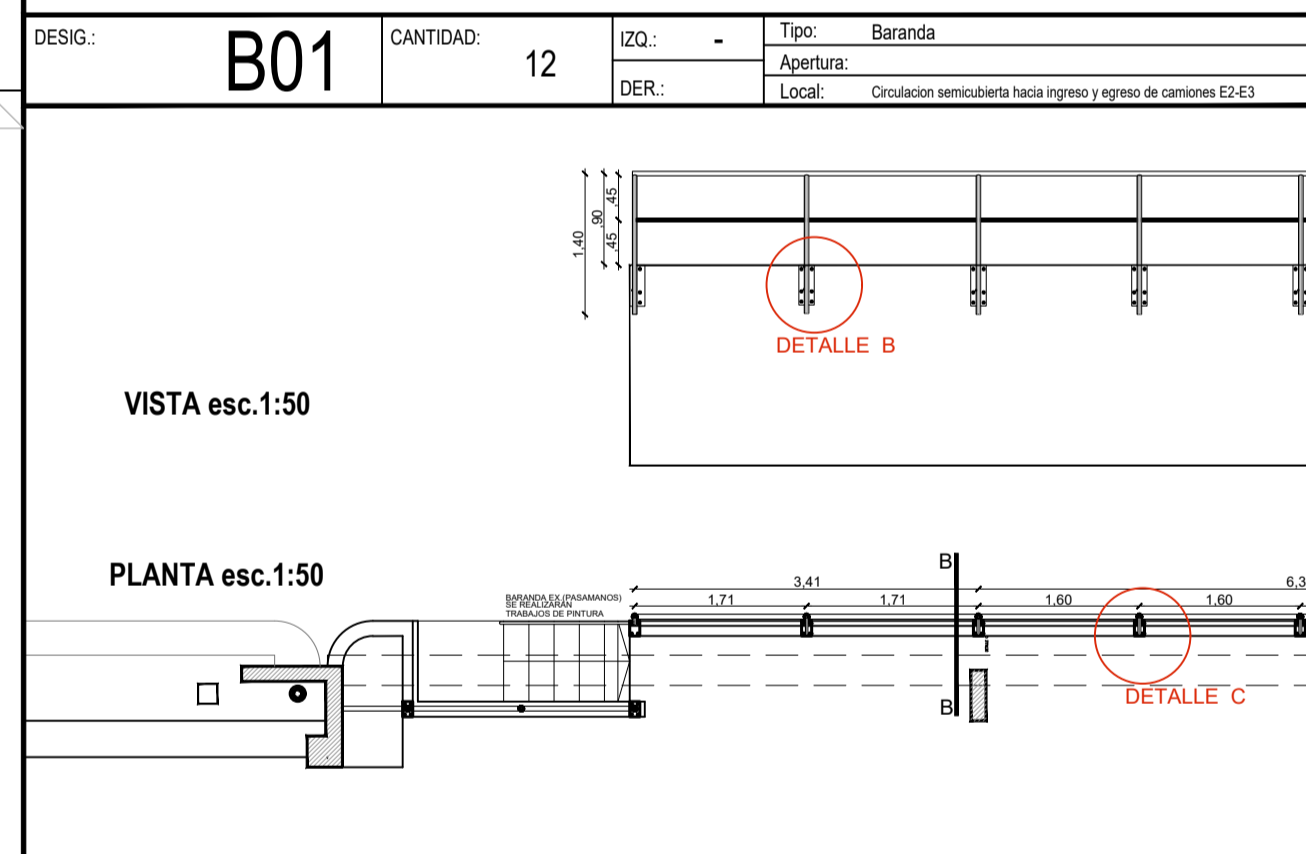
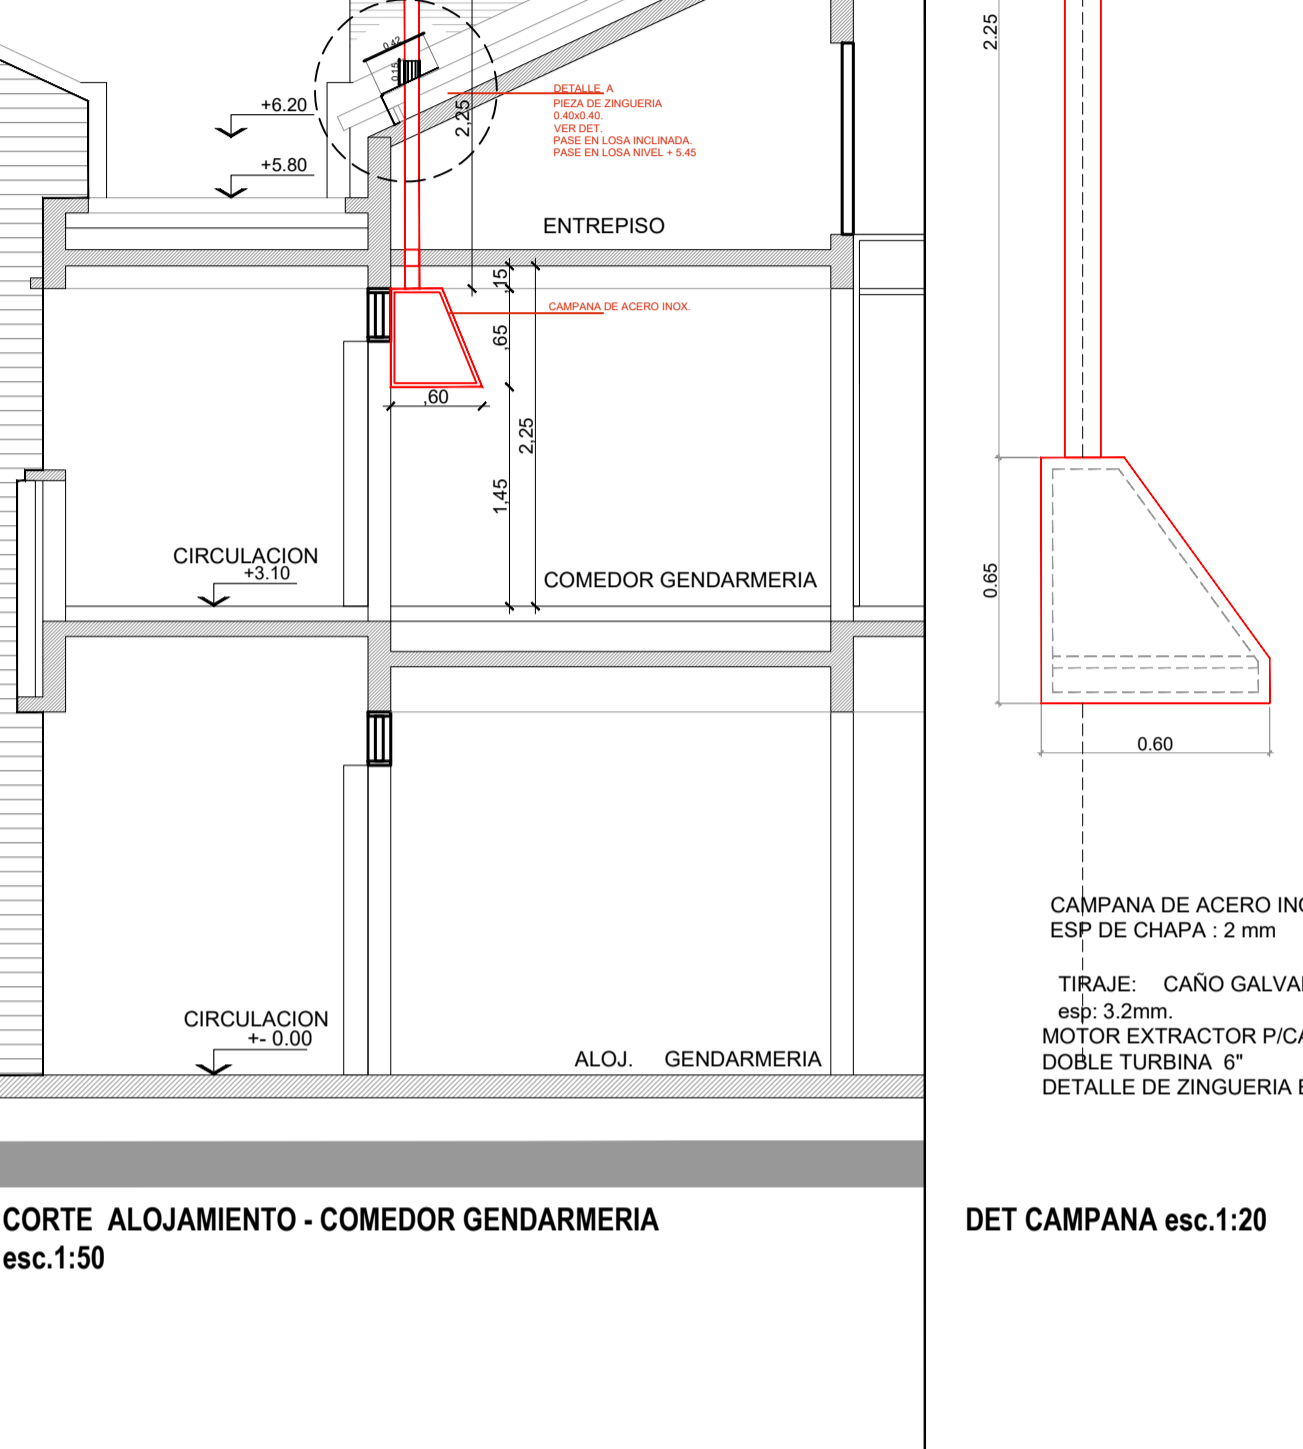
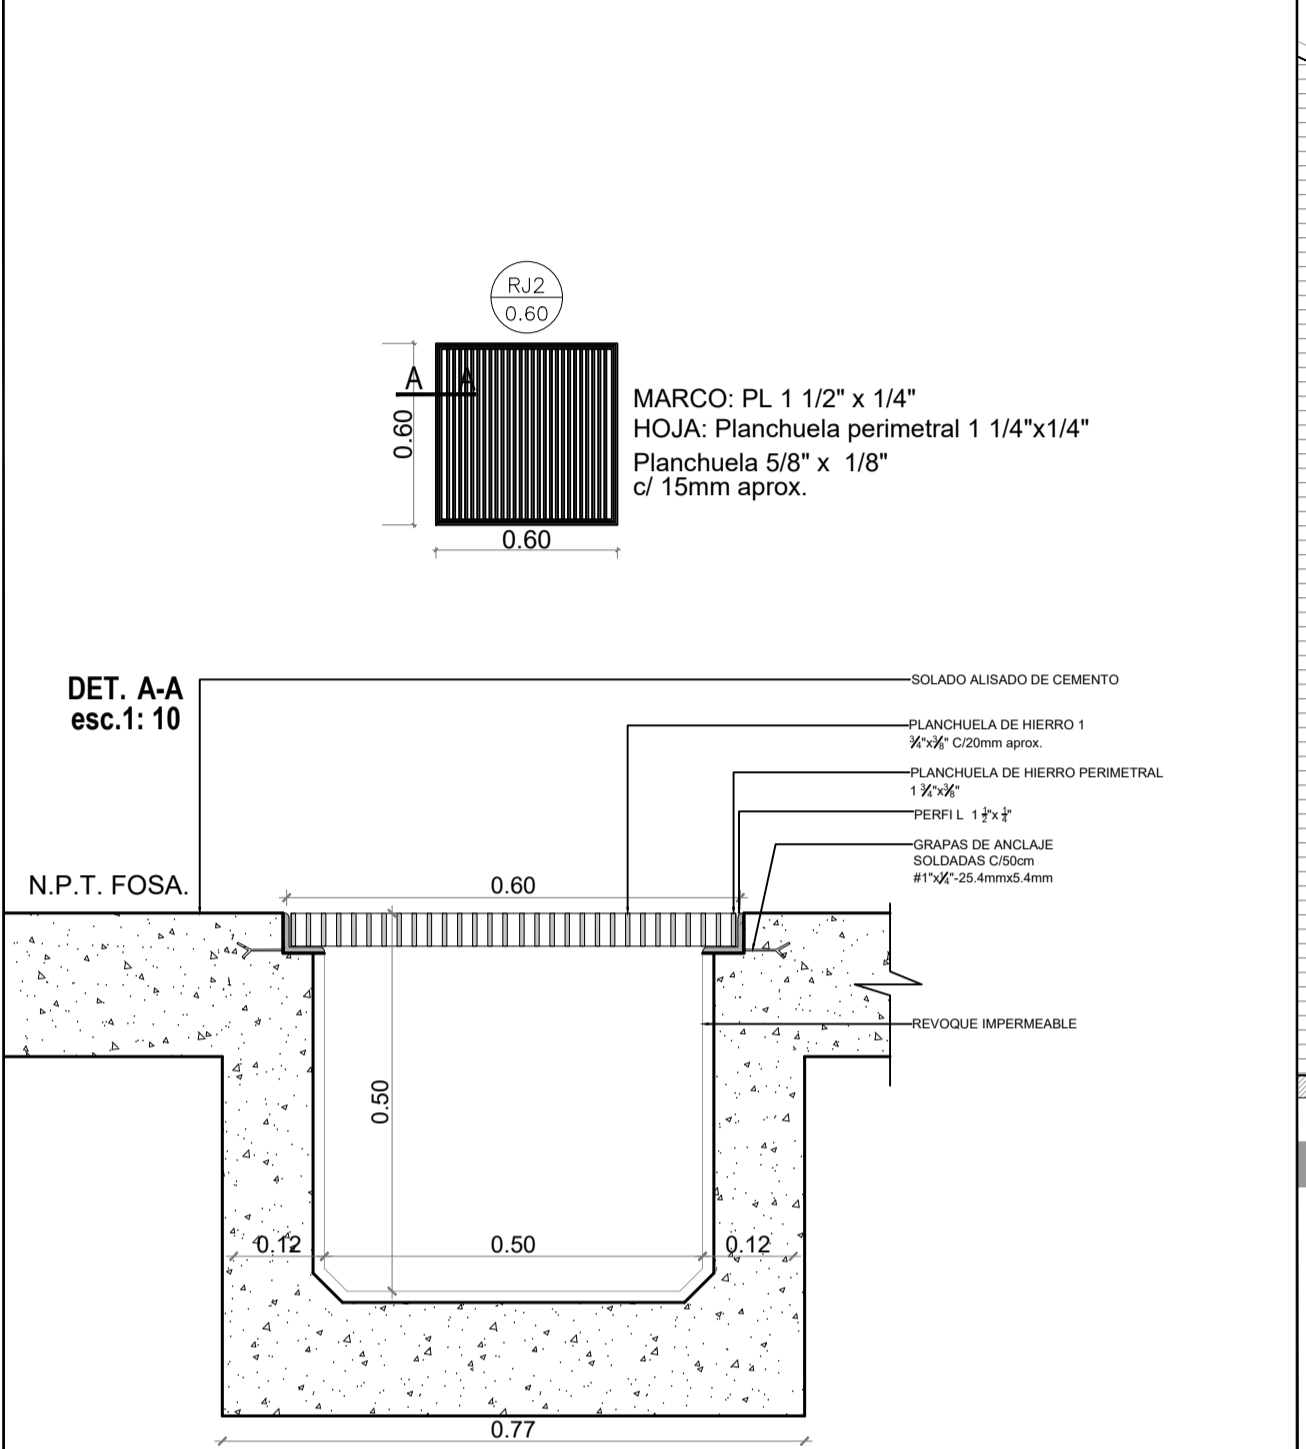
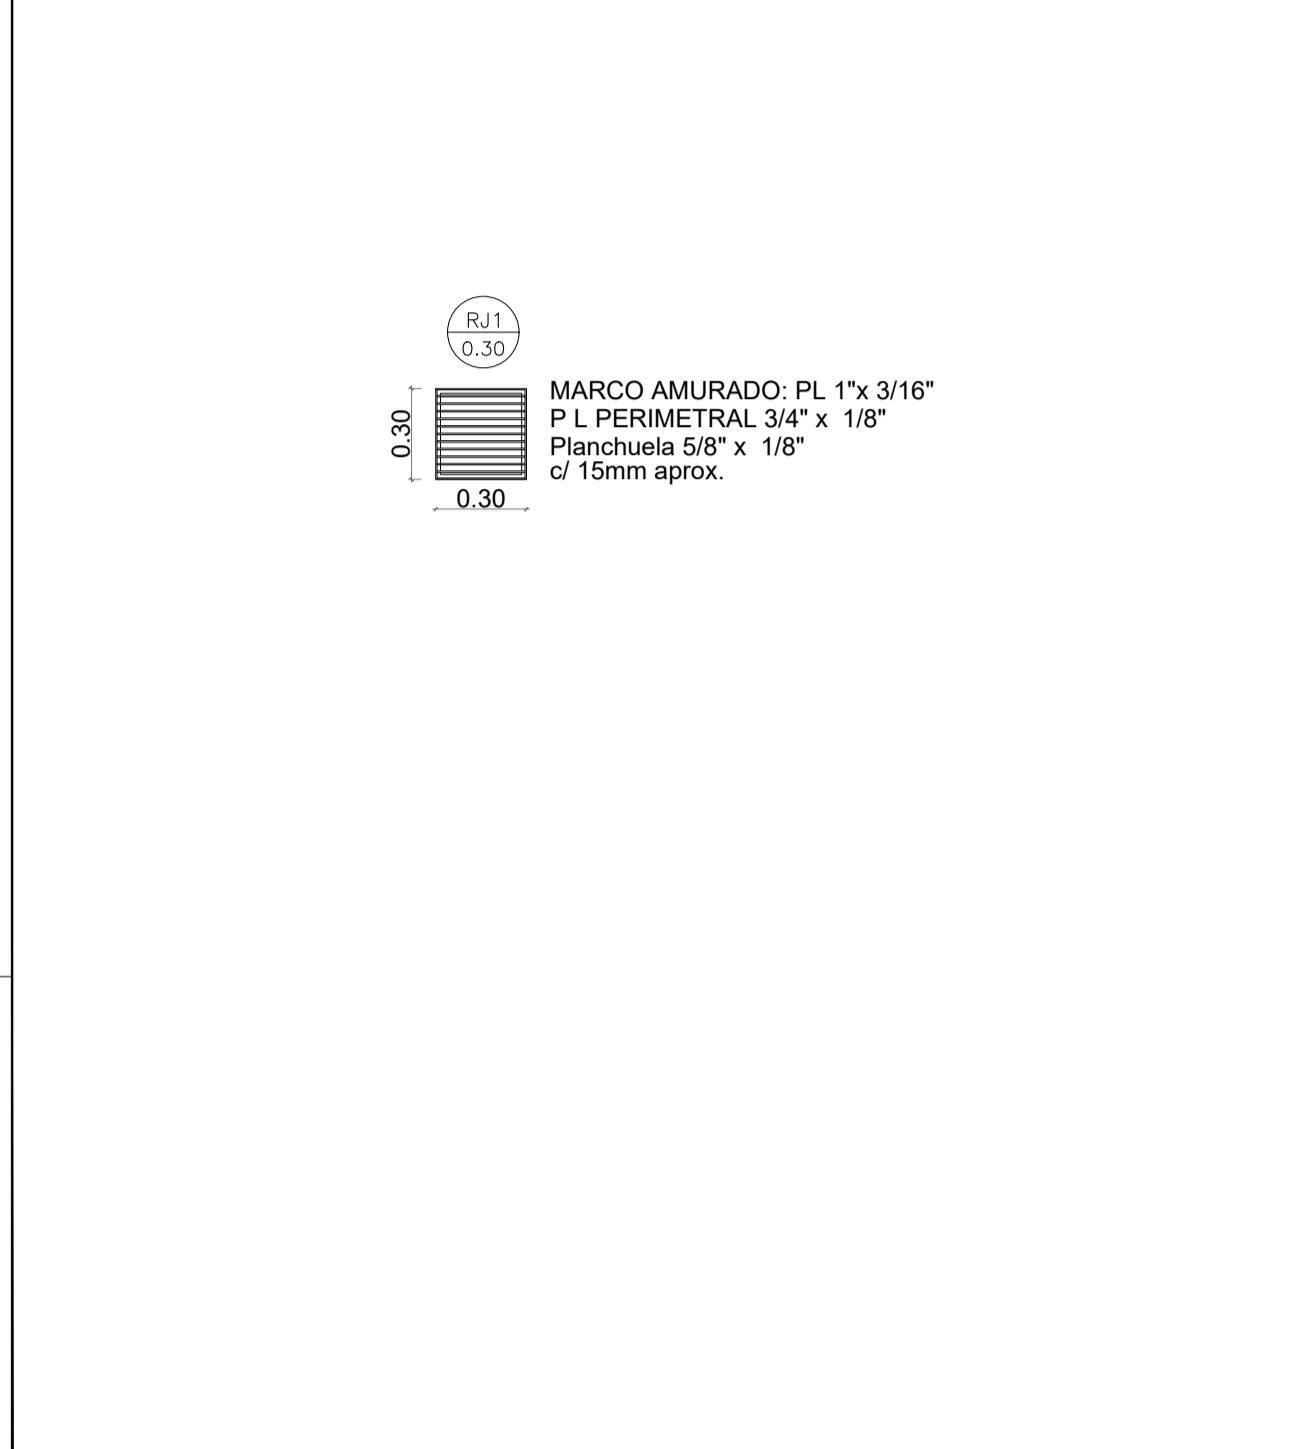


DESIG.: <b>MM1</b>	CANTIDAD: 2	IZQ.: 1	DER.: 1	Tipo: Malla	Apertura: Abroz 2 hojas - paño fijo lateral	Local: Equipos de A/A* (PLANTA ALTA)
PARANTES: TUBO EST 40x80 esp. 3.2mm.						
HOJA: PERIMETRO RESISTENTE PERFIL L 1 1/2" x 3/16". TRAVESAÑOS: PT 1 1/4" x 3/16". MALLA ARTISTICA 50X50						
HERRAJES: 3 POMELAS POR HOJA - DOBLE PLANCHUELA PARA CANDADO ACCIONAMIENTO: MANIJON FIJO (CAÑO REDONDO 1 1/2") 2 POR HOJA						
VIDRIOS						
PINTURA: 2 Manos de convertidor de oxido 3 manos de esmalte sintético color a definir para marcos y hojas.						
OBSERVACIONES: El contratista deberá verificar las medidas en obra previamente a la fabricación						

DESIG.: <b>RJ1</b>	CANTIDAD: 40	IZQ.: -	DER.: -	Tipo: Rejilla	Apertura: Darsenas	Local: Darsenas
PERFIL L 1 1/2" x 3/16"						
PERIMETRO RESISTENTE PERFIL L 1 1/2" x 3/16". TRAVESAÑOS: PT 1 1/4" x 3/16". MALLA ARTISTICA 50X50						
HERRAJES						
VIDRIOS						
PINTURA: Galvanizado electrolítico en caliente						
OBSERVACIONES: El contratista deberá verificar las medidas en obra previamente a la fabricación						

DESIG.: <b>RJ2</b>	CANTIDAD: 2	IZQ.: -	DER.: -	Tipo: Rejilla	Apertura: Fosa	Local: Fosa
PERFIL L 1 1/2" x 3/16"						
PERIMETRO RESISTENTE PERFIL L 1 1/2" x 3/16". TRAVESAÑOS: PT 1 1/4" x 3/16". MALLA ARTISTICA 50X50						
HERRAJES						
VIDRIOS						
PINTURA: Galvanizado electrolítico en caliente						
OBSERVACIONES: El contratista deberá verificar las medidas en obra previamente a la fabricación						

DESIG.: <b>RJ3</b>	CANTIDAD: 1	IZQ.: -	DER.: -	Tipo: Campana de cocina	Apertura: Comedor Gendarmeria	Local: Comedor Gendarmeria
PERFIL L 1 1/2" x 3/16"						
PERIMETRO RESISTENTE PERFIL L 1 1/2" x 3/16". TRAVESAÑOS: PT 1 1/4" x 3/16". MALLA ARTISTICA 50X50						
HERRAJES						
VIDRIOS						
PINTURA: Galvanizado electrolítico en caliente						
OBSERVACIONES: El contratista deberá verificar las medidas en obra previamente a la fabricación						

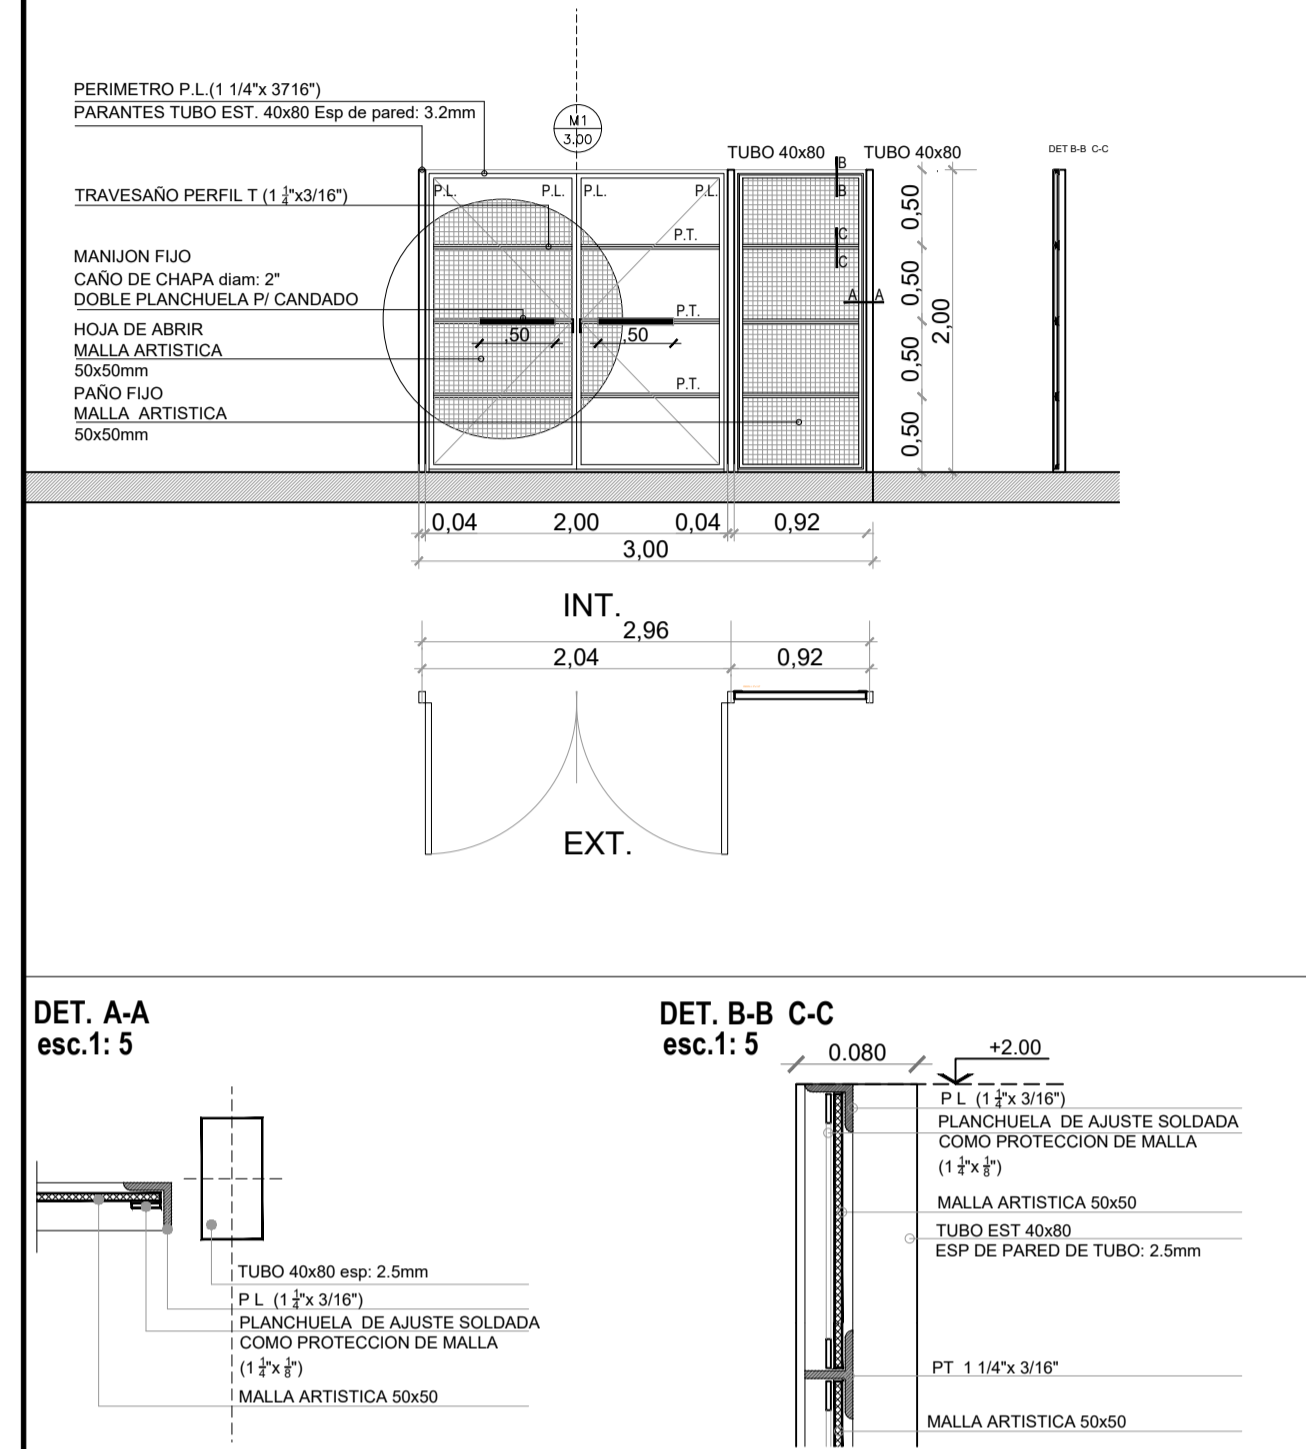

NOTAS: EL PRESENTE PLANO ES NEGATIVO. LA CONTRATA CONCORDA CON LOS PLANOS DE DETALLE DEFINITIVO QUE DEBERAN SER APROBADOS POR LA DCC y LA INSPECCION EN OBRA. EL PLANO PRESENTADO POR LA CONTRATA ESTARA EN UN TOPO GRAFICO CON LA INFORMACION DE LOS DATOS DE LA OBRA. TODAS LAS MEDIDAS Y NIVELES SE VERIFICARAN EN OBRA POR EL CONTRATISTA. TODOS LOS DETALLES DE CONSTRUCCION DEBERAN CONCORDAR CON EL PLAN DE CONSTRUCCION EN OBRA.

NOTA: EL NIVEL -0.15 DEL PAVIMENTO A CONSTRUIR, INDICADO EN ESTE PLANO, DEBERA CORRESPONDER AL PUNTO MAS ALTO DEL PAVIMENTO EXISTENTE.

PLANO NO APTO PARA CONSTRUCCION

NOTAS:

MODIFICACIONES:	FECHA	DESCRIPCION

Obra: Proyecto de Renovación y modernización del Centro de Frontera Concordia, Entre Ríos

Plano: HERRERA

Fecha: 2021

Eq. de Proyecto: -

Dibujó: -


Revisó: -

Escala: XXXX




# 1 PLANTA IMPLANTACION

Escala 1:700

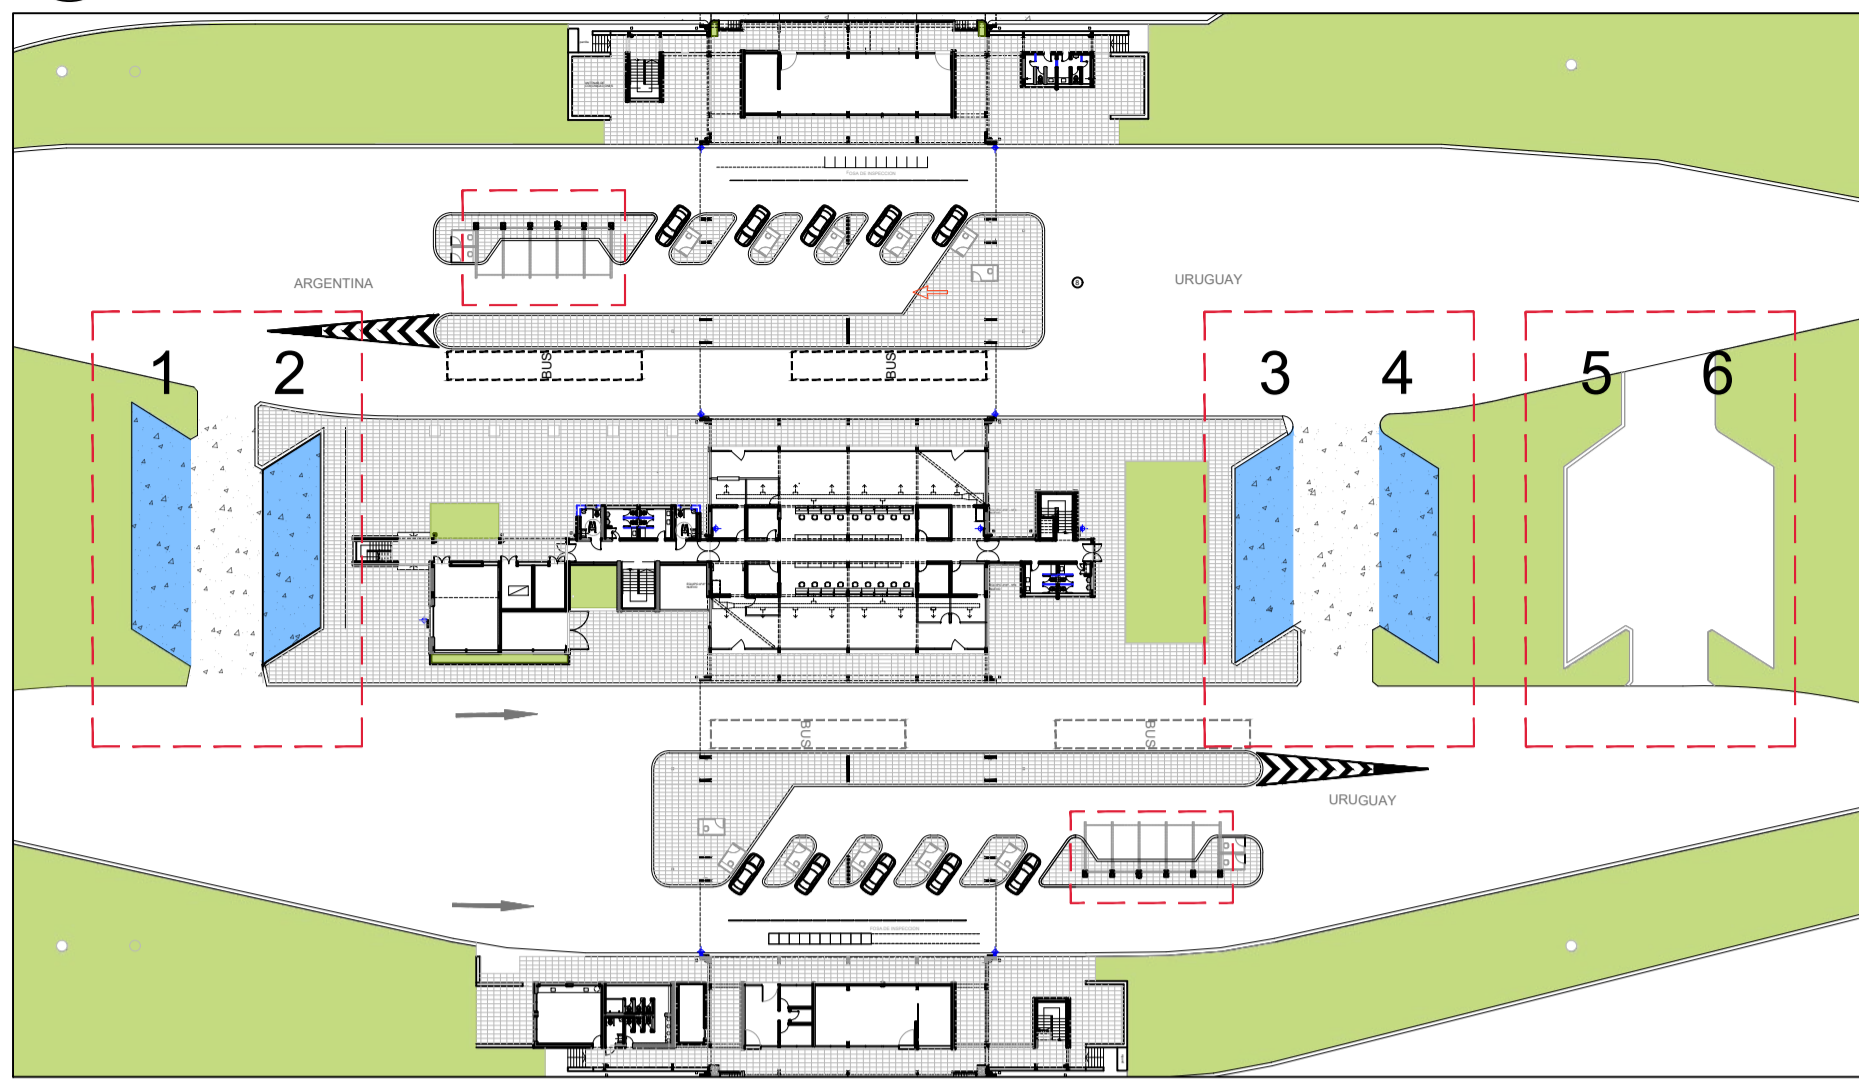


# 3 PLANTAS

Escala 1:50

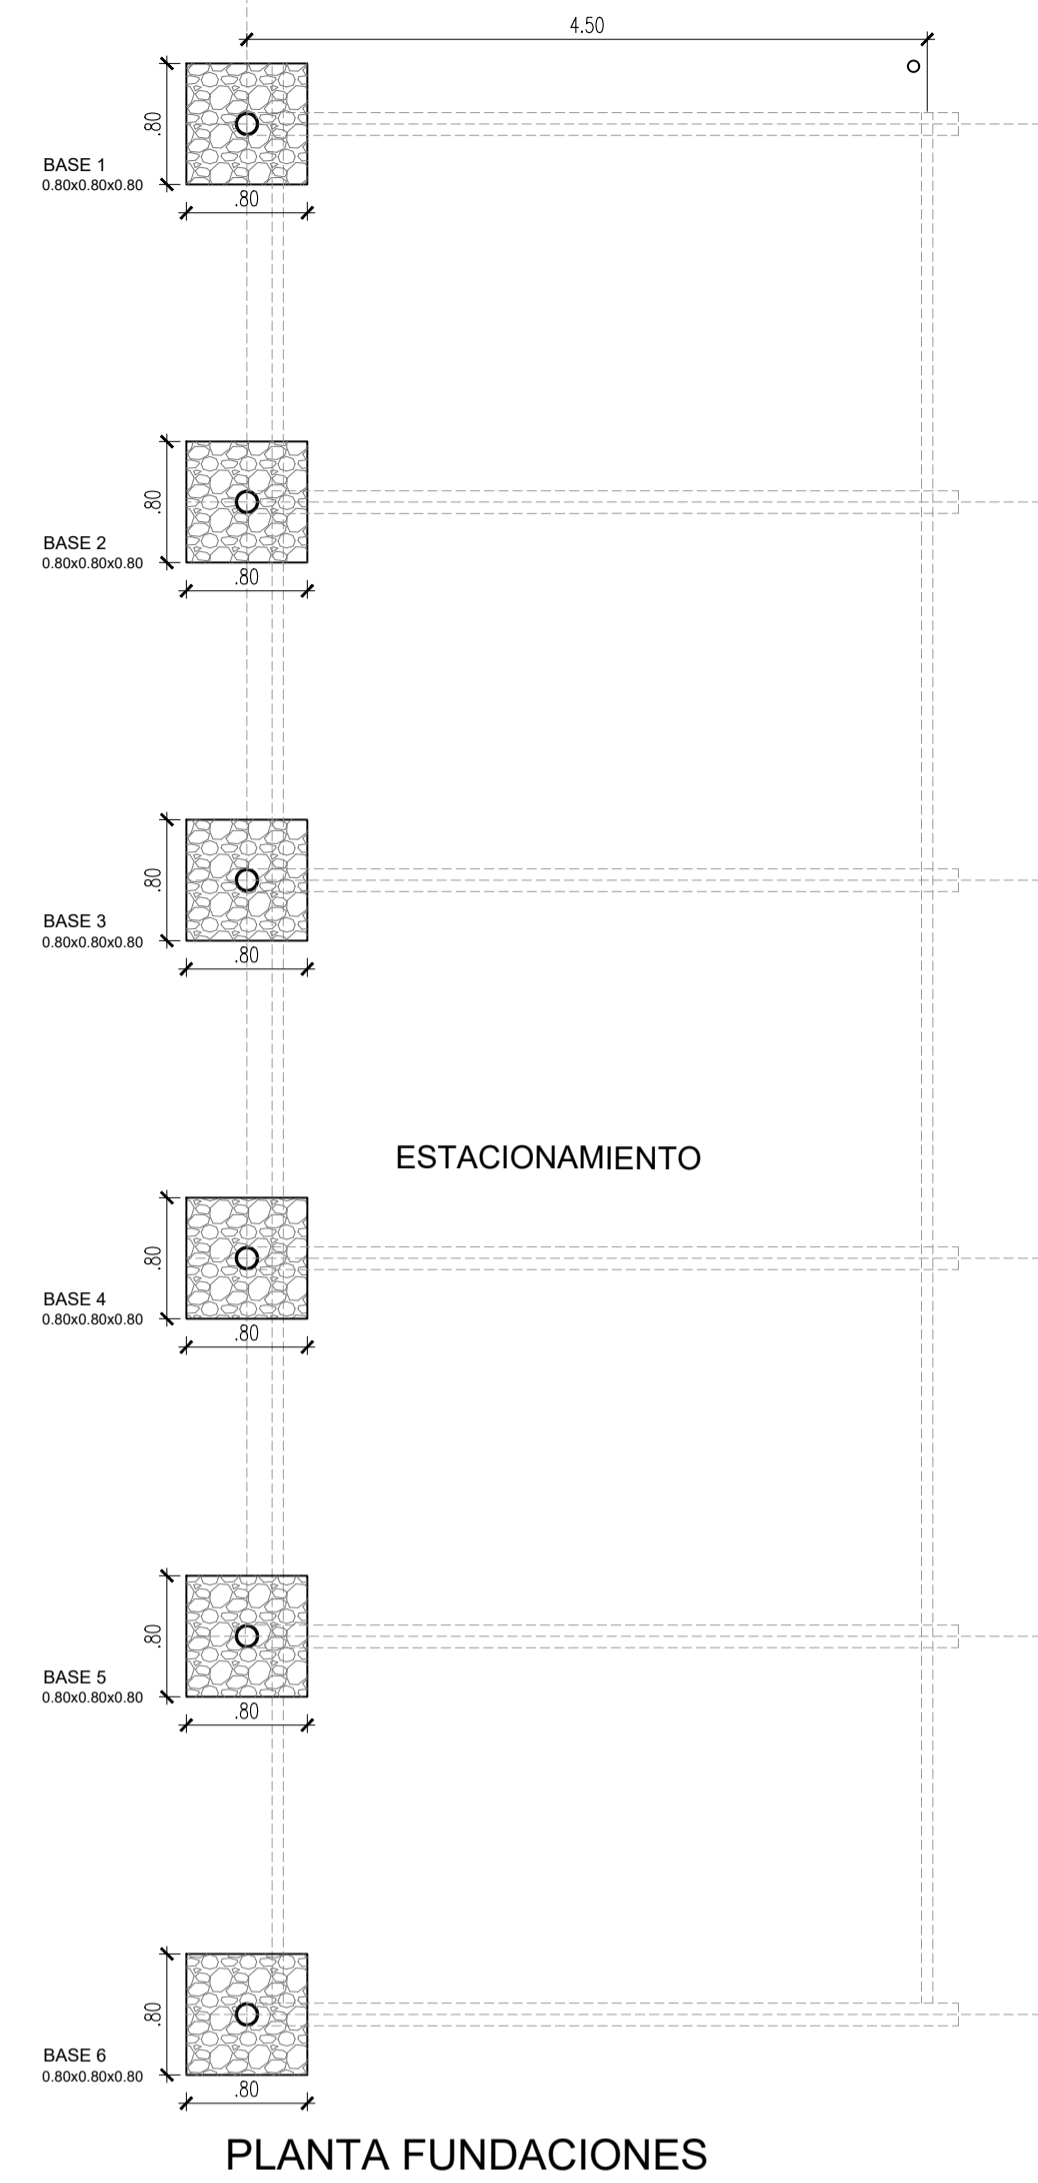

# 2 PLANTA CONJUNTO

Escala 1:200



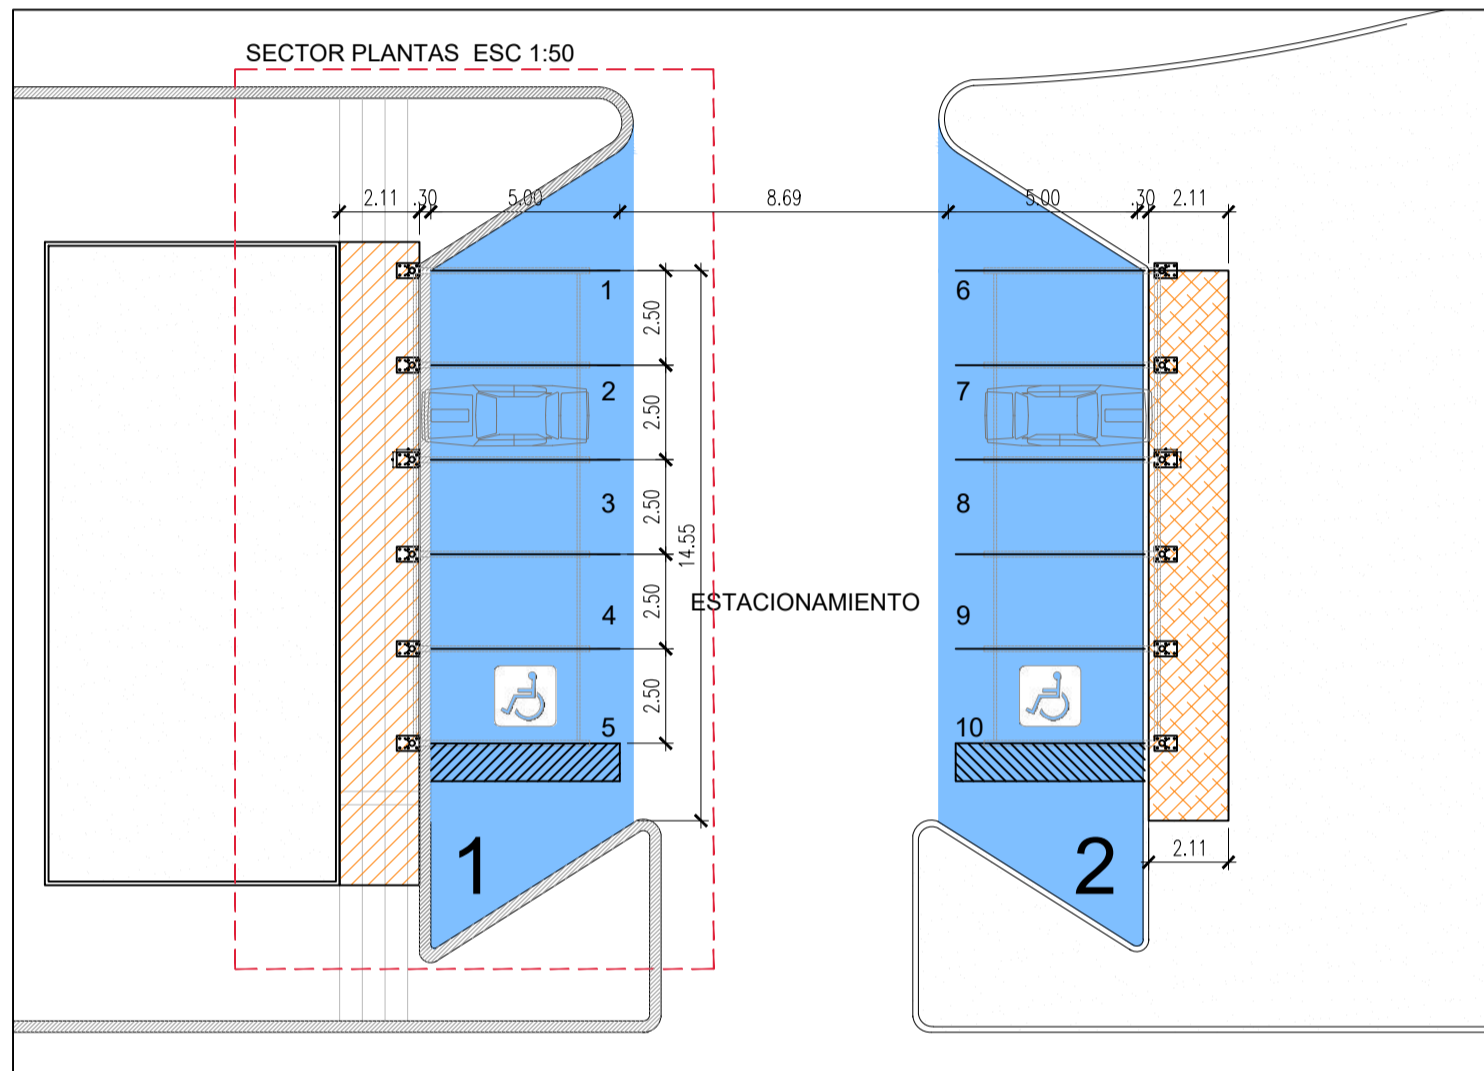


### REFERENCIAS

- DEMOLICION DE VEREDA EXISTENTE
- DESMONTE DE TIERRA

# 4 CORTE TRANSVERSAL

Escala 1:25

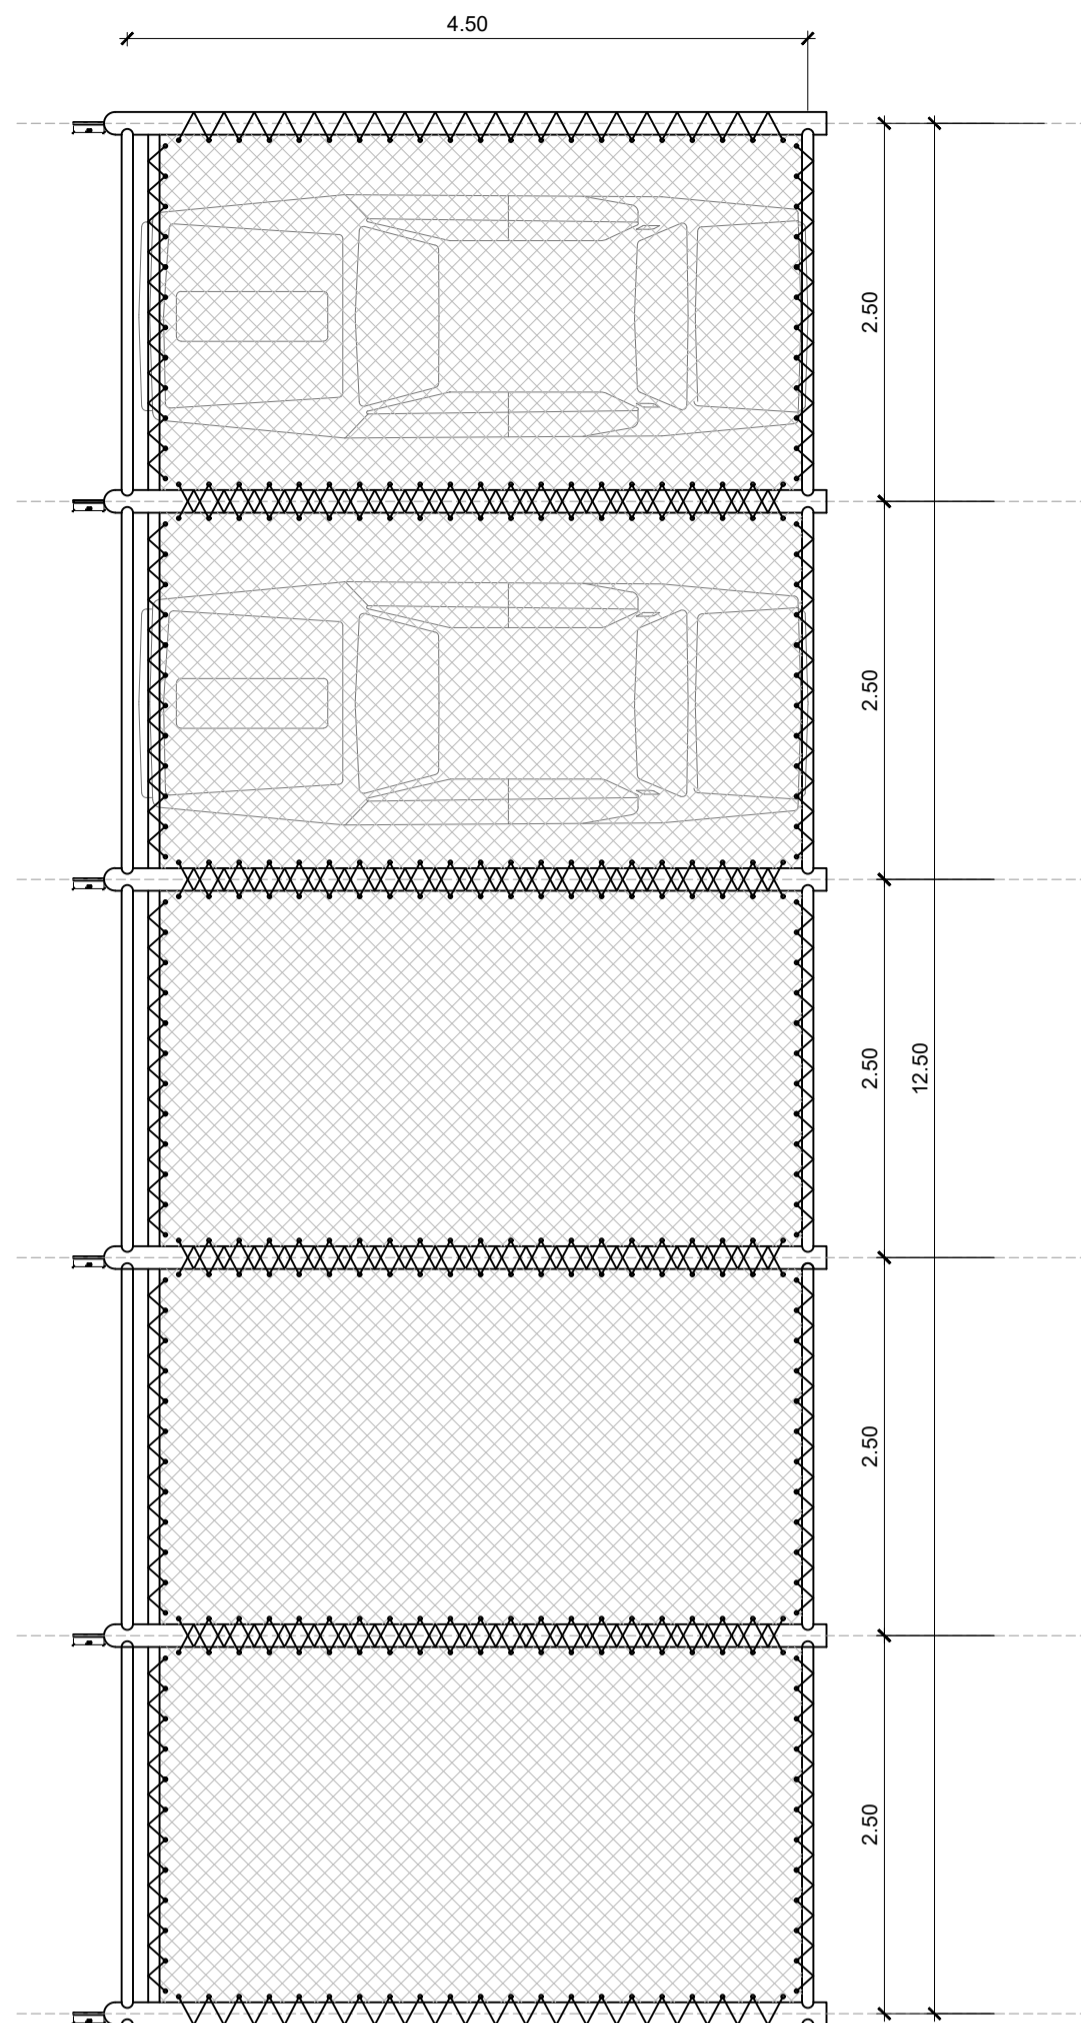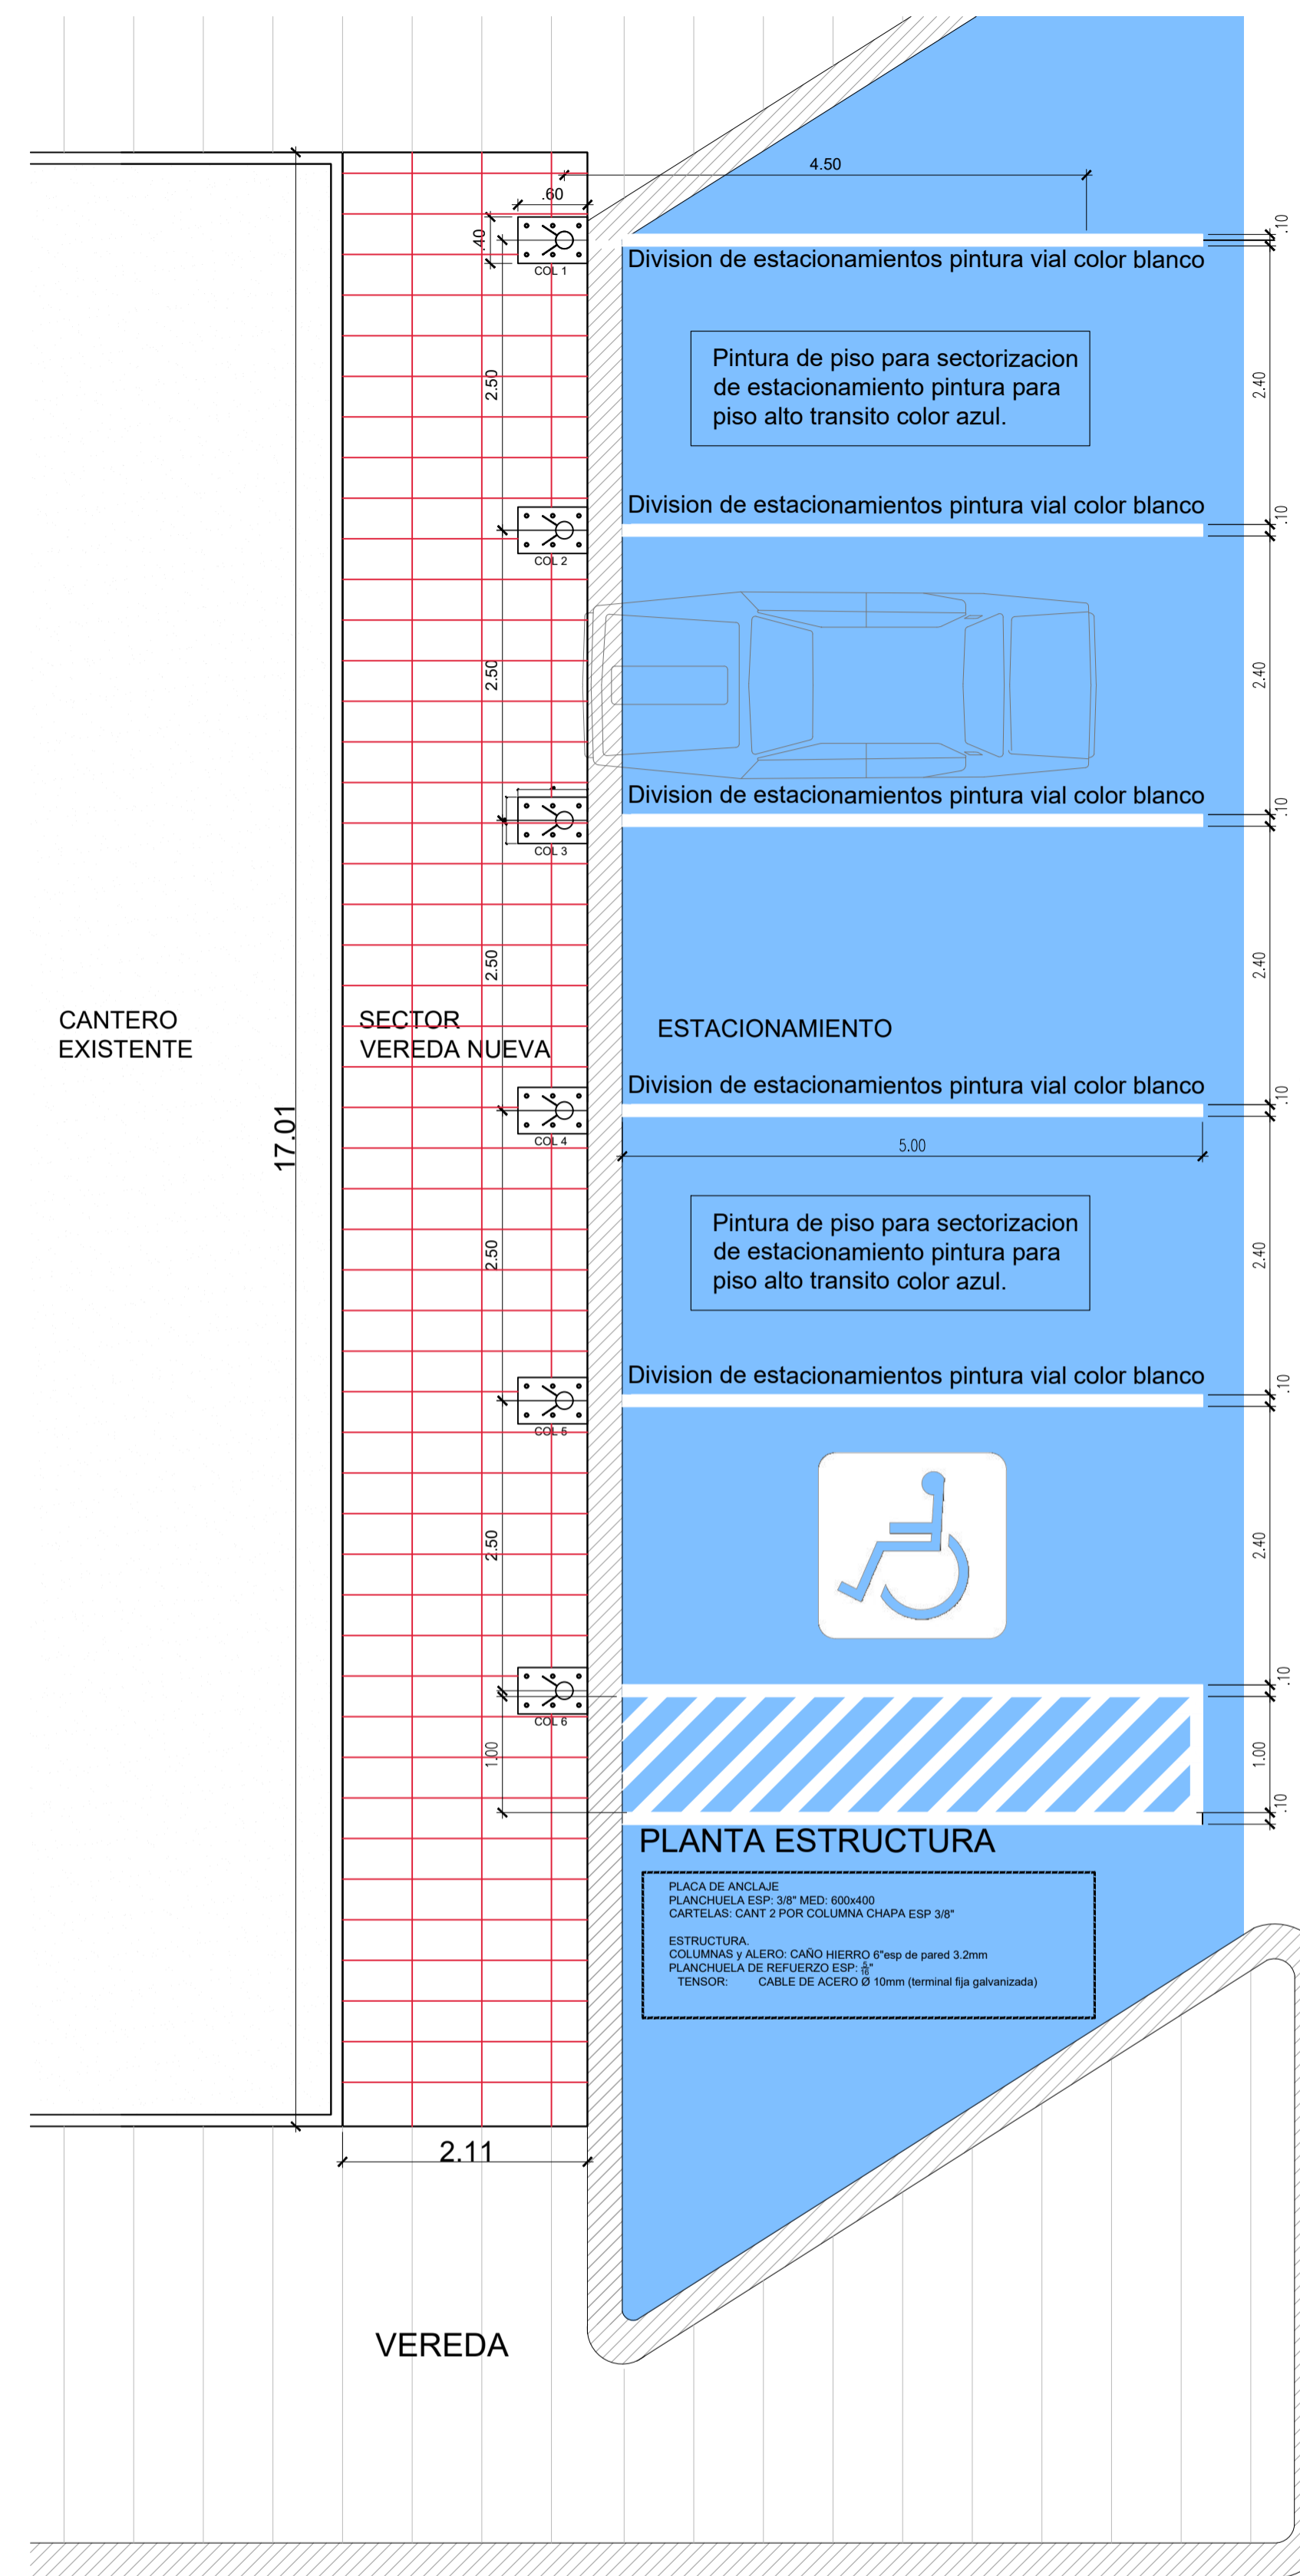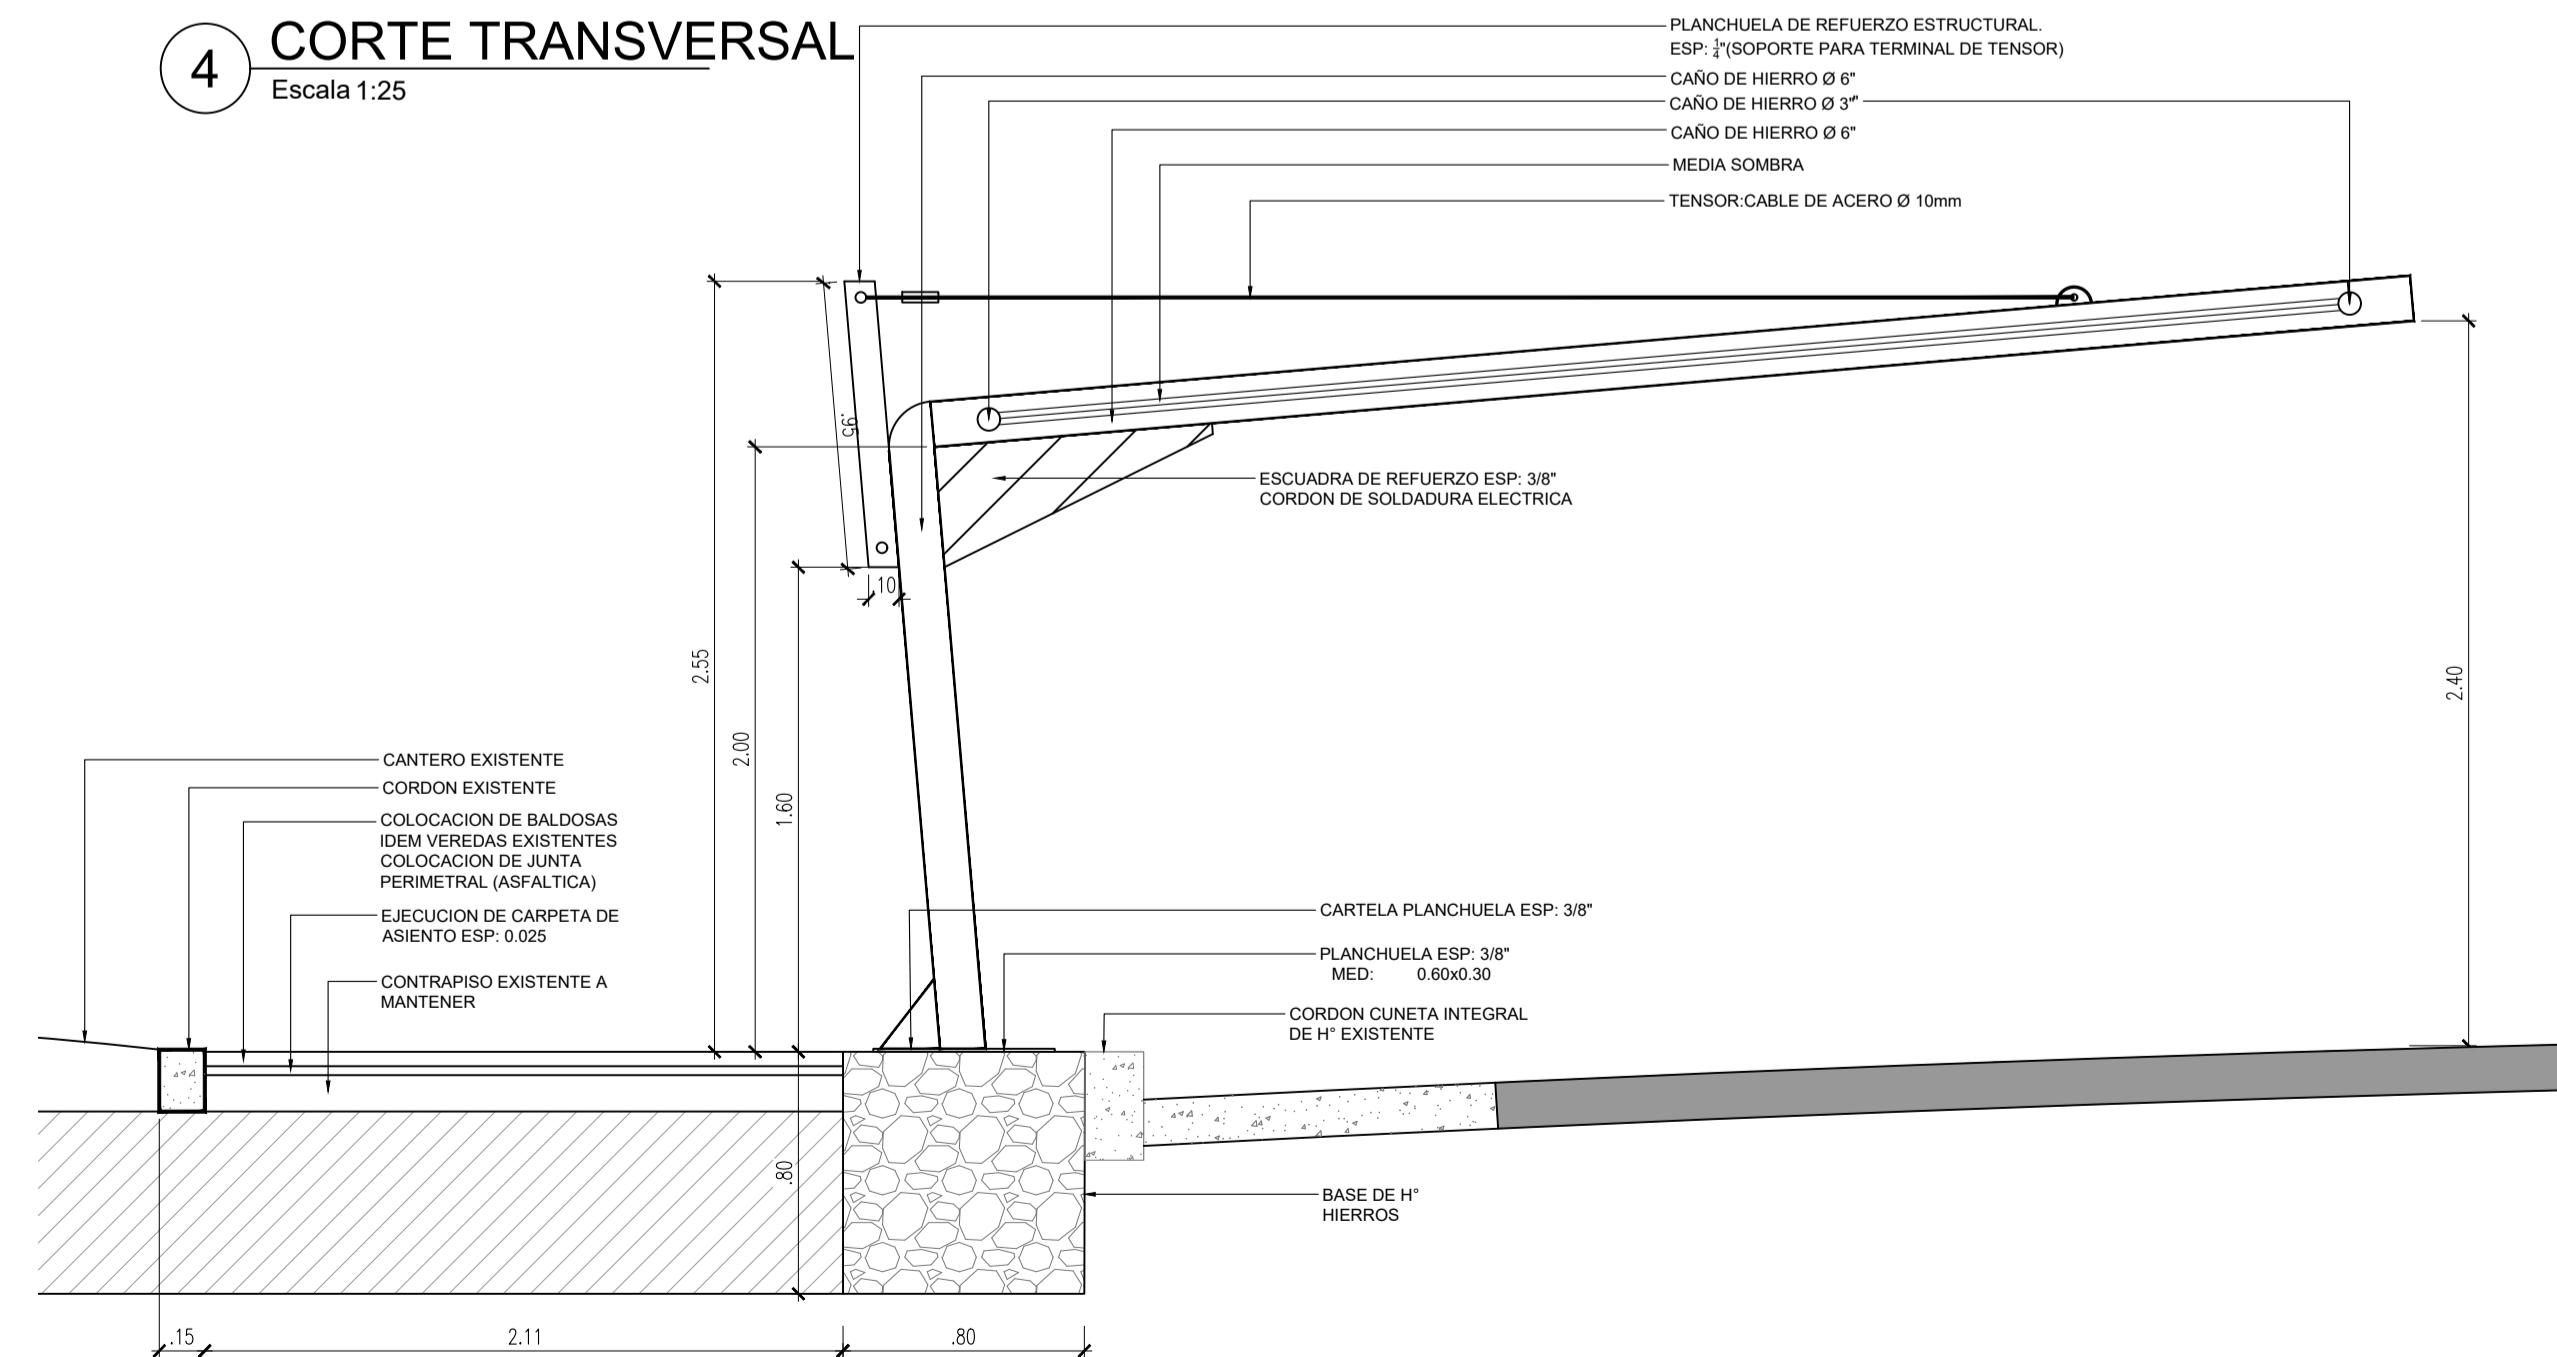

PLANTA ESTRUCTURA CUBIERTA

NOTAS: EL PRESENTE PLANO ES INFORMATIVO. LA CONTRATISTA DEBE CONFIRMAR LOS PLANOS DE DETALLE DEFINITIVO QUE DEBERAN SER APROBADOS POR LA D.G. Y LA INSPECCION DE OBRAS. EL PLANO PRESENTADO POR LA CONTRATISTA ESTARA EN UN TOPO GRAFICO Y SERA VALIDO PARA LA OBRERA. TODAS LAS MEDIDAS Y MATERIALES DEBERAN SER EN UNIDADES SIEMPRE EN METROS Y DECIMALES. TODOS LOS DETALLES CONSTRUCTIVOS SERAN COORDINADOS Y CONTROLADOS EN OBRERA.


PLANO NO APTO PARA CONSTRUCCION

REFERENCIAS  
SECTOR DE VEREDA A REALIZAR


MODIFICACIONES:	REVISION	FECHA	DESCRIPCION



1 PLANTA BAJA EDIFICIO E2  
Escala 1:100

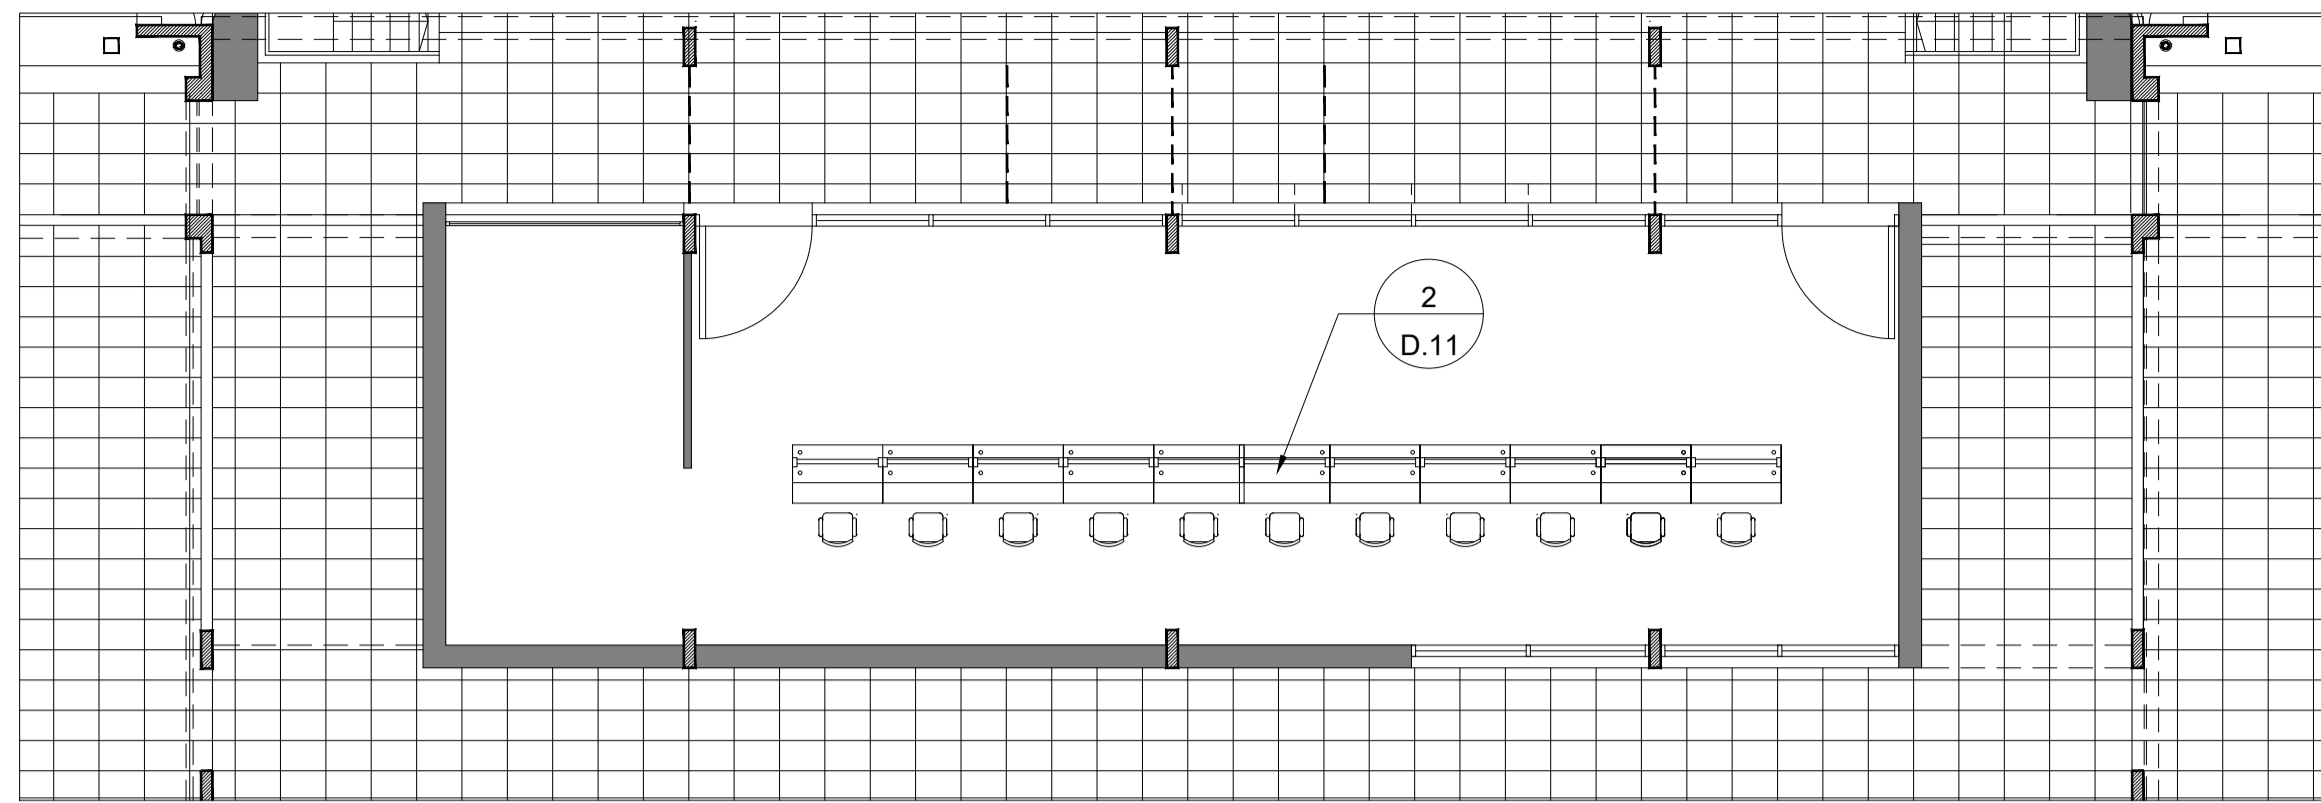


2 DETALLE MUEBLE ATENCION PUBLICO  
Escala 1:20


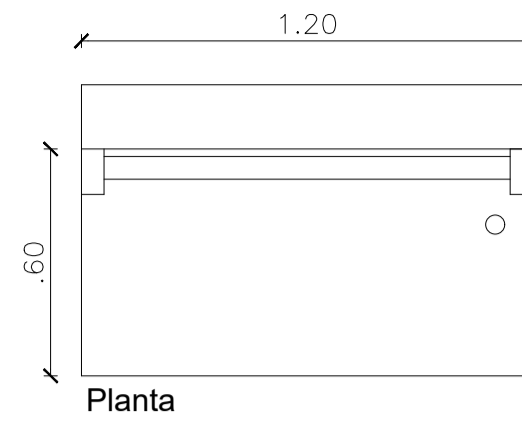


Cantidad: 42

- Especificaciones Técnicas Mostradores
- Muebles construidos en melamina color ceniza.
  - Tapa puesto operativo y base atención al público espesor 4 cm.
  - Cajonera altura 10 cm, ancho 35 cm.
  - Porta CPU en chapa doblada color blanco.
  - Regatones regulación altura.
  - Zócalo h: 5 cm, en melamina negra.
  - Vidrio de seguridad 3 + 3 mm fijado con perfiles de aluminio anodizado natural.
  - Sillas sin apoyabrazos altas.

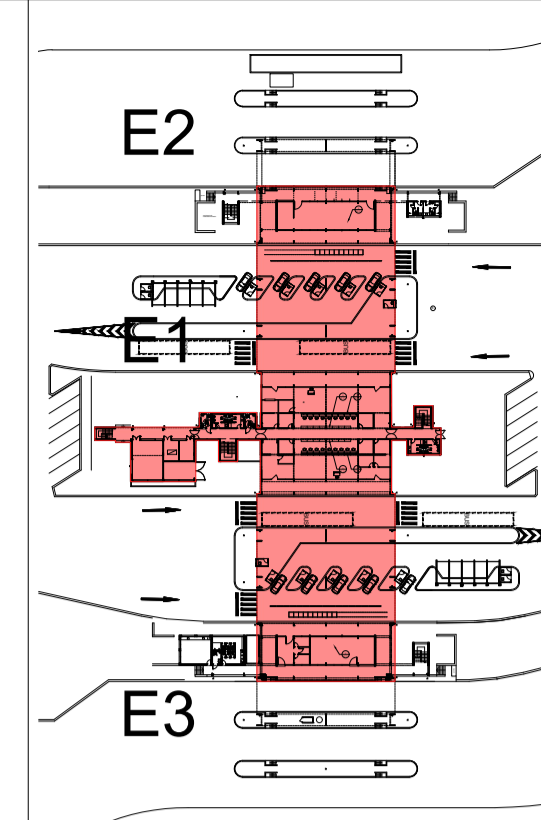


1 PLANTA BAJA EDIFICIO E1  
Escala 1:100

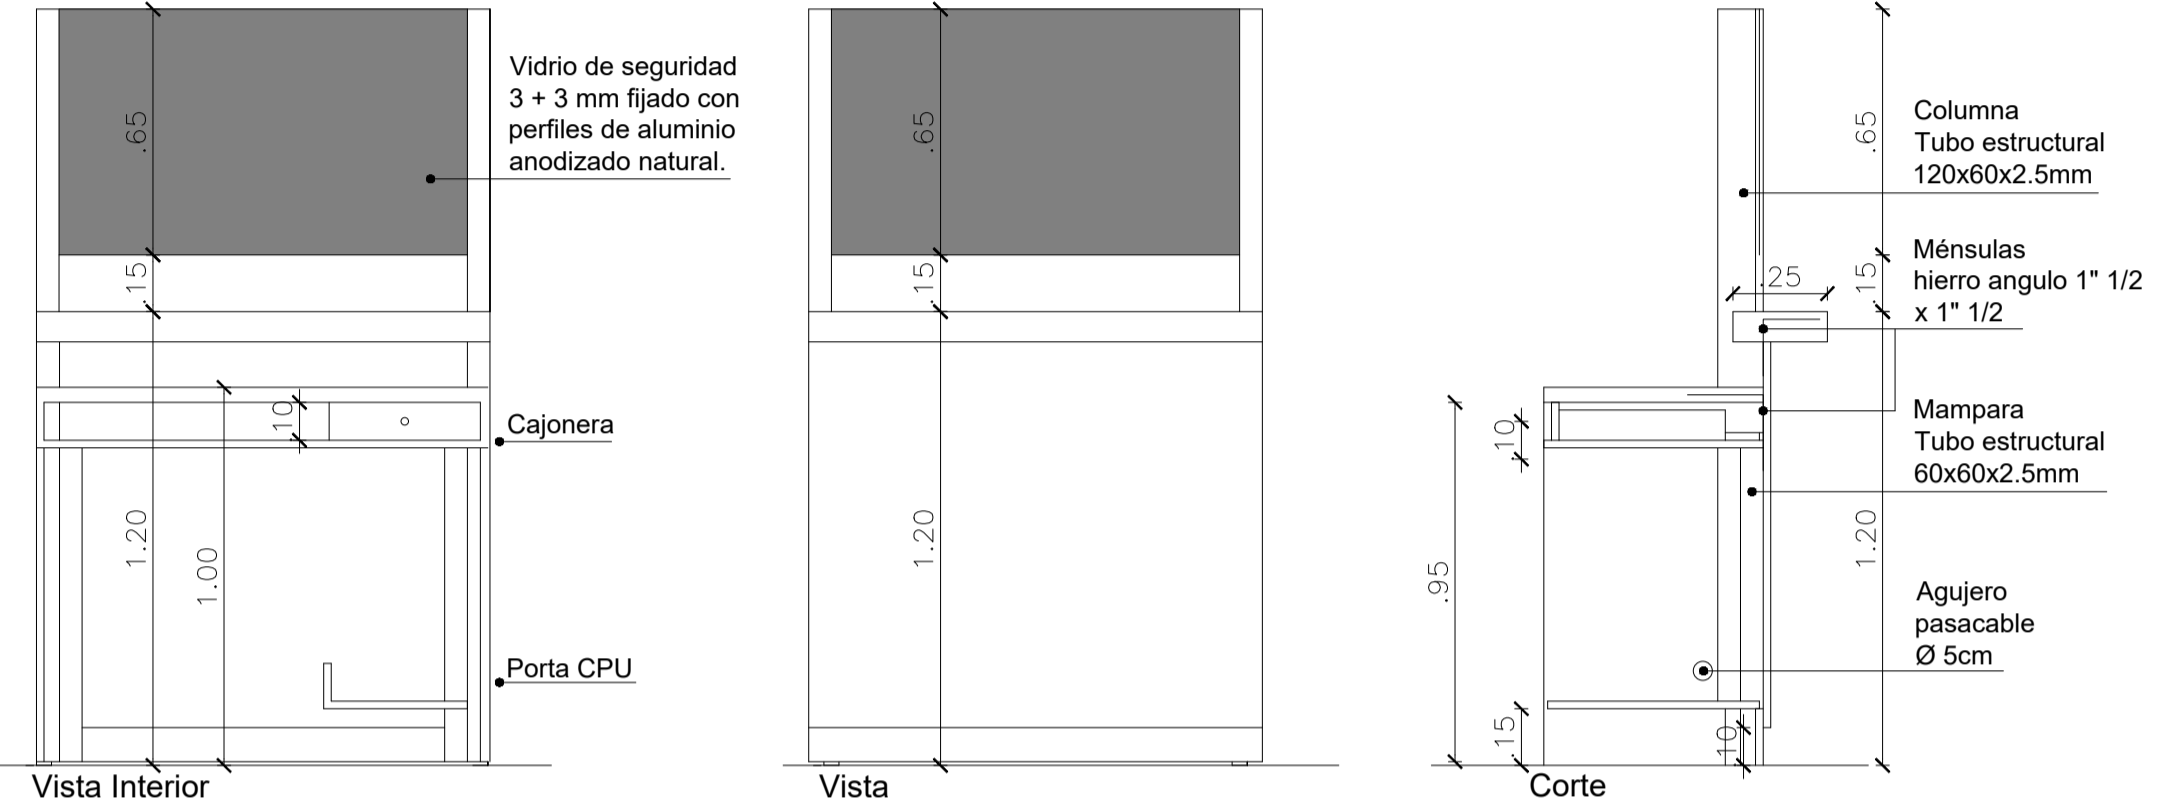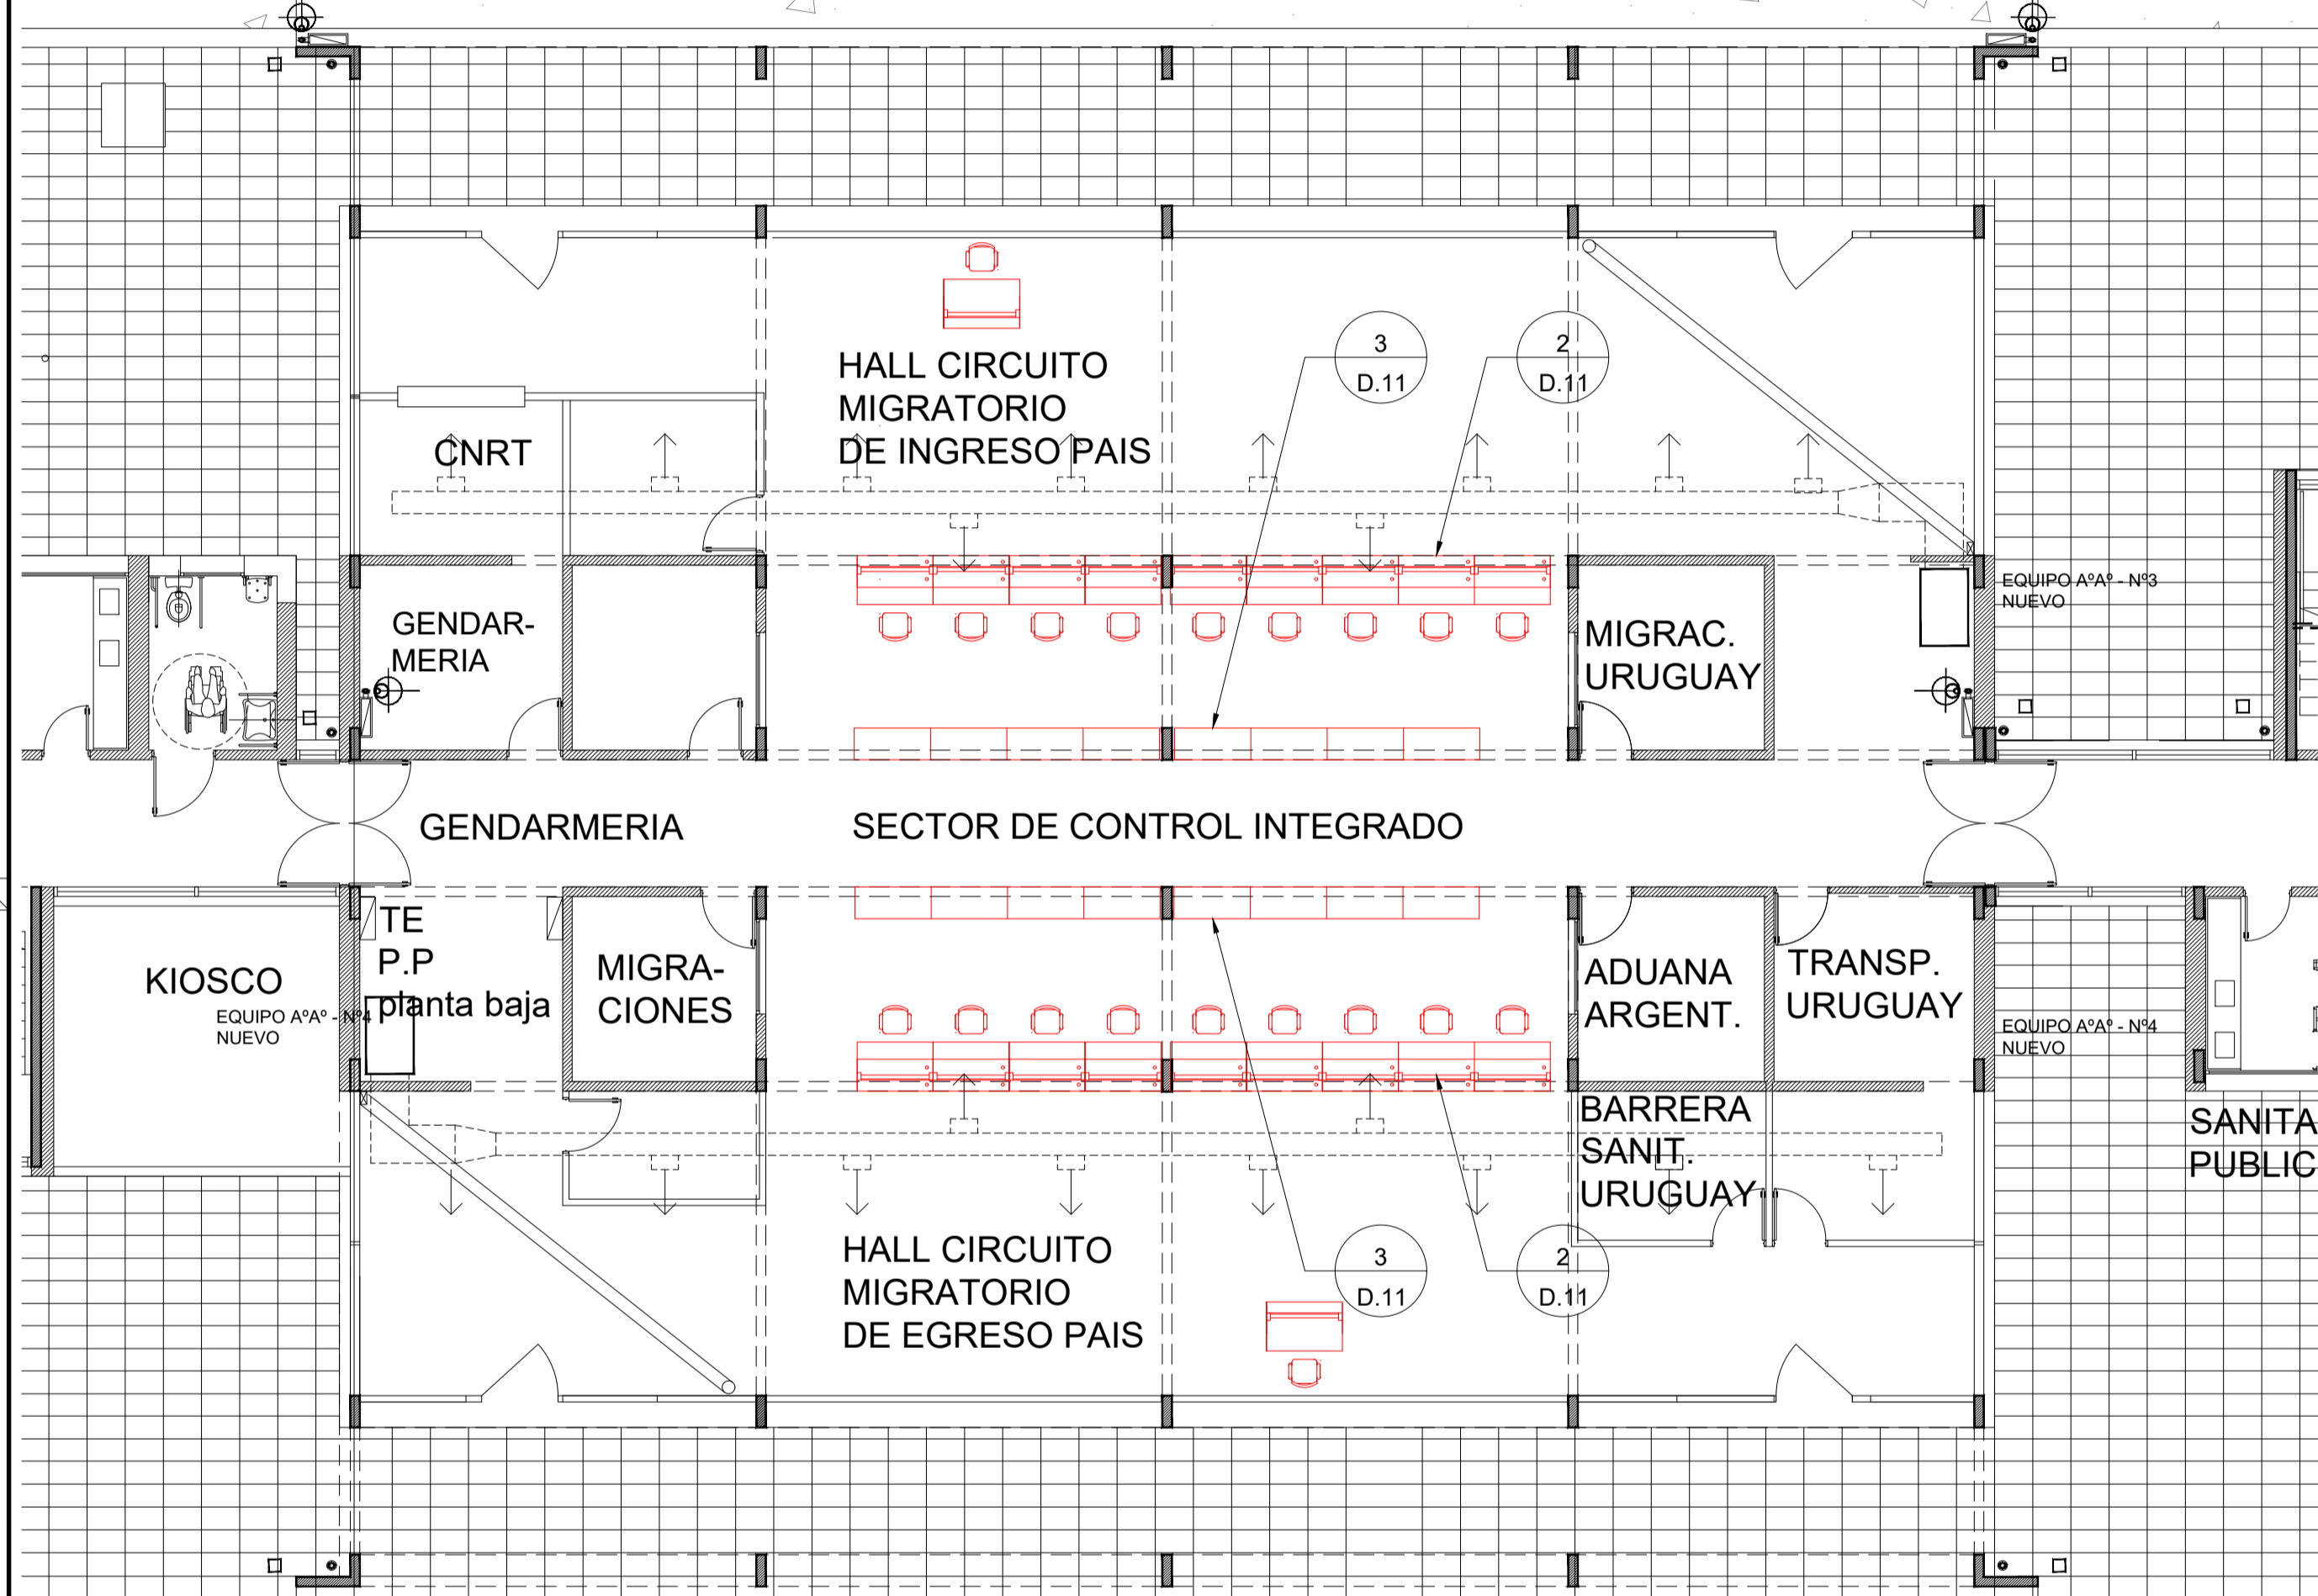


3 DETALLE MUEBLE DE APOYO  
Escala 1:20

ARMARIO MEDIO CON ESTANTES

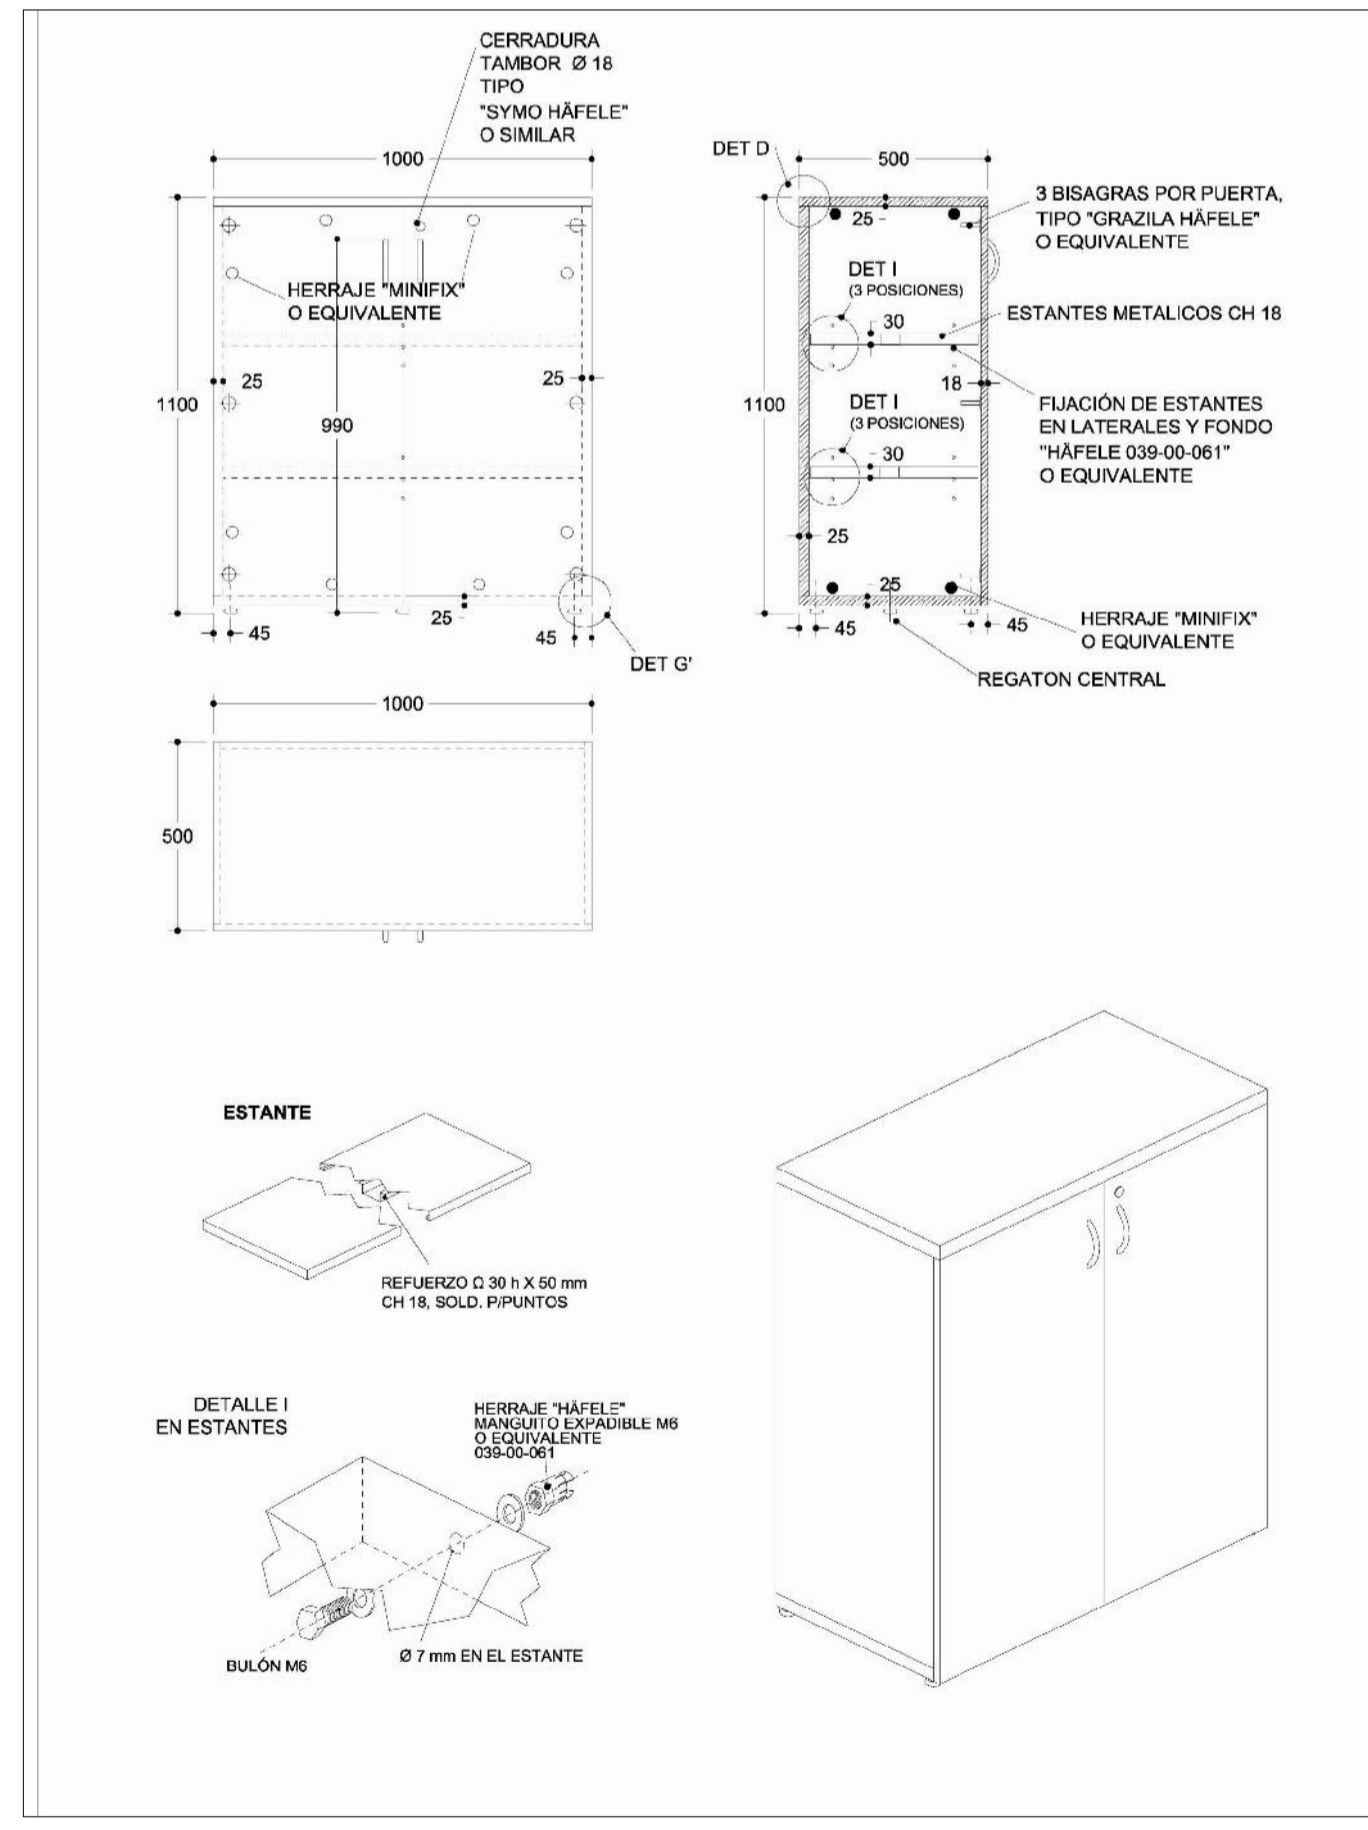

1 PLANTA BAJA EDIFICIO E3  
Escala 1:100

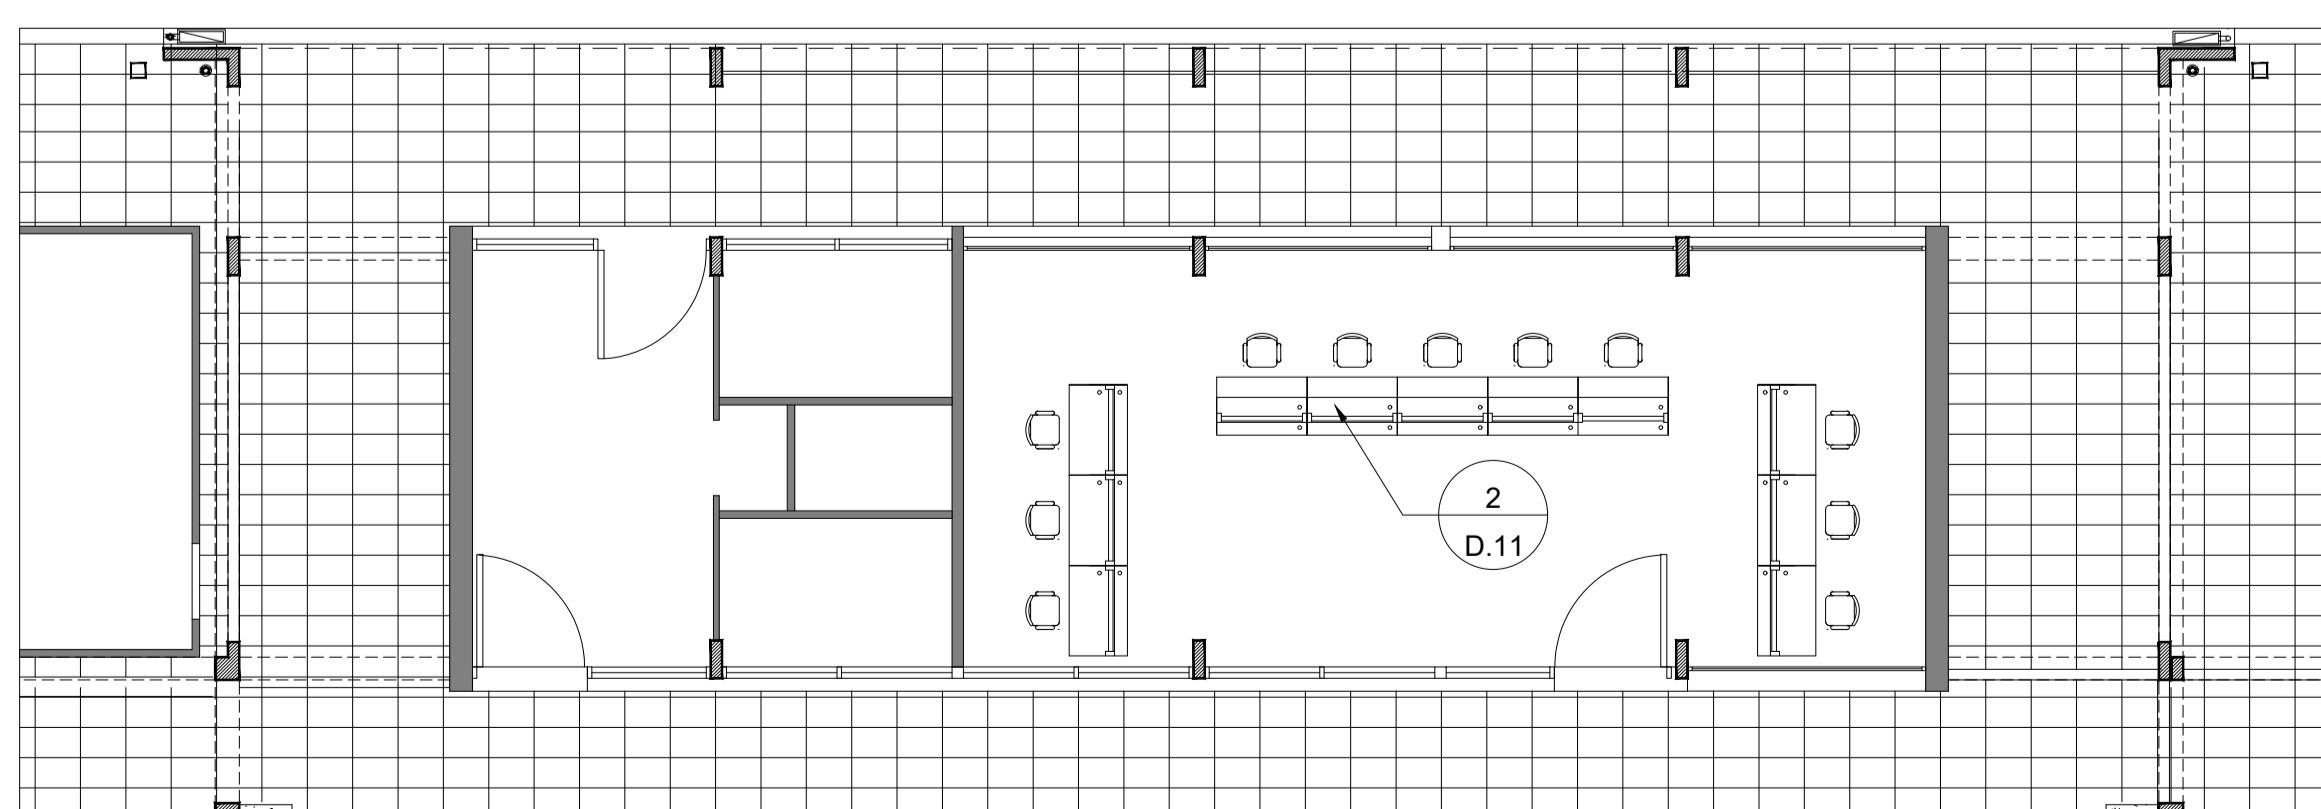

NOTAS:  
EL PRESENTE PLANO ES NEGATIVO. LA CONTRATISTA CONFIRMARÁ LOS PLANOS DE DETALLE DEFINITIVO QUE DEBERÁN SER APROBADOS POR LA D.G. Y LA INSPECCION DE OBRAS. EL PLANO PRESENTADO POR LA CONTRATISTA ESTARÁ EN UN TOPO GRAFICO CON LA SIGUIENTE LEGENDA:  
TODAS LAS MEDIDAS Y HERRAJES SE VERIFICARÁN EN OBRA POR EL CONTRATISTA.  
TODOS LOS DETALLES CONSTRUCTIVOS SERÁN COORDINADOS Y CONTROLADOS EN OBRA.


PLANO NO APTO PARA CONSTRUCCION

MODIFICACIONES:	REVISION	FECHA	DESCRIPCION






1 N°9 - SANITARIO, DORMITORIO Y COCINA PERSONAL GNA EDIFICIO PRINCIPAL E1- PLANTA ALTA  
Escala 1:33

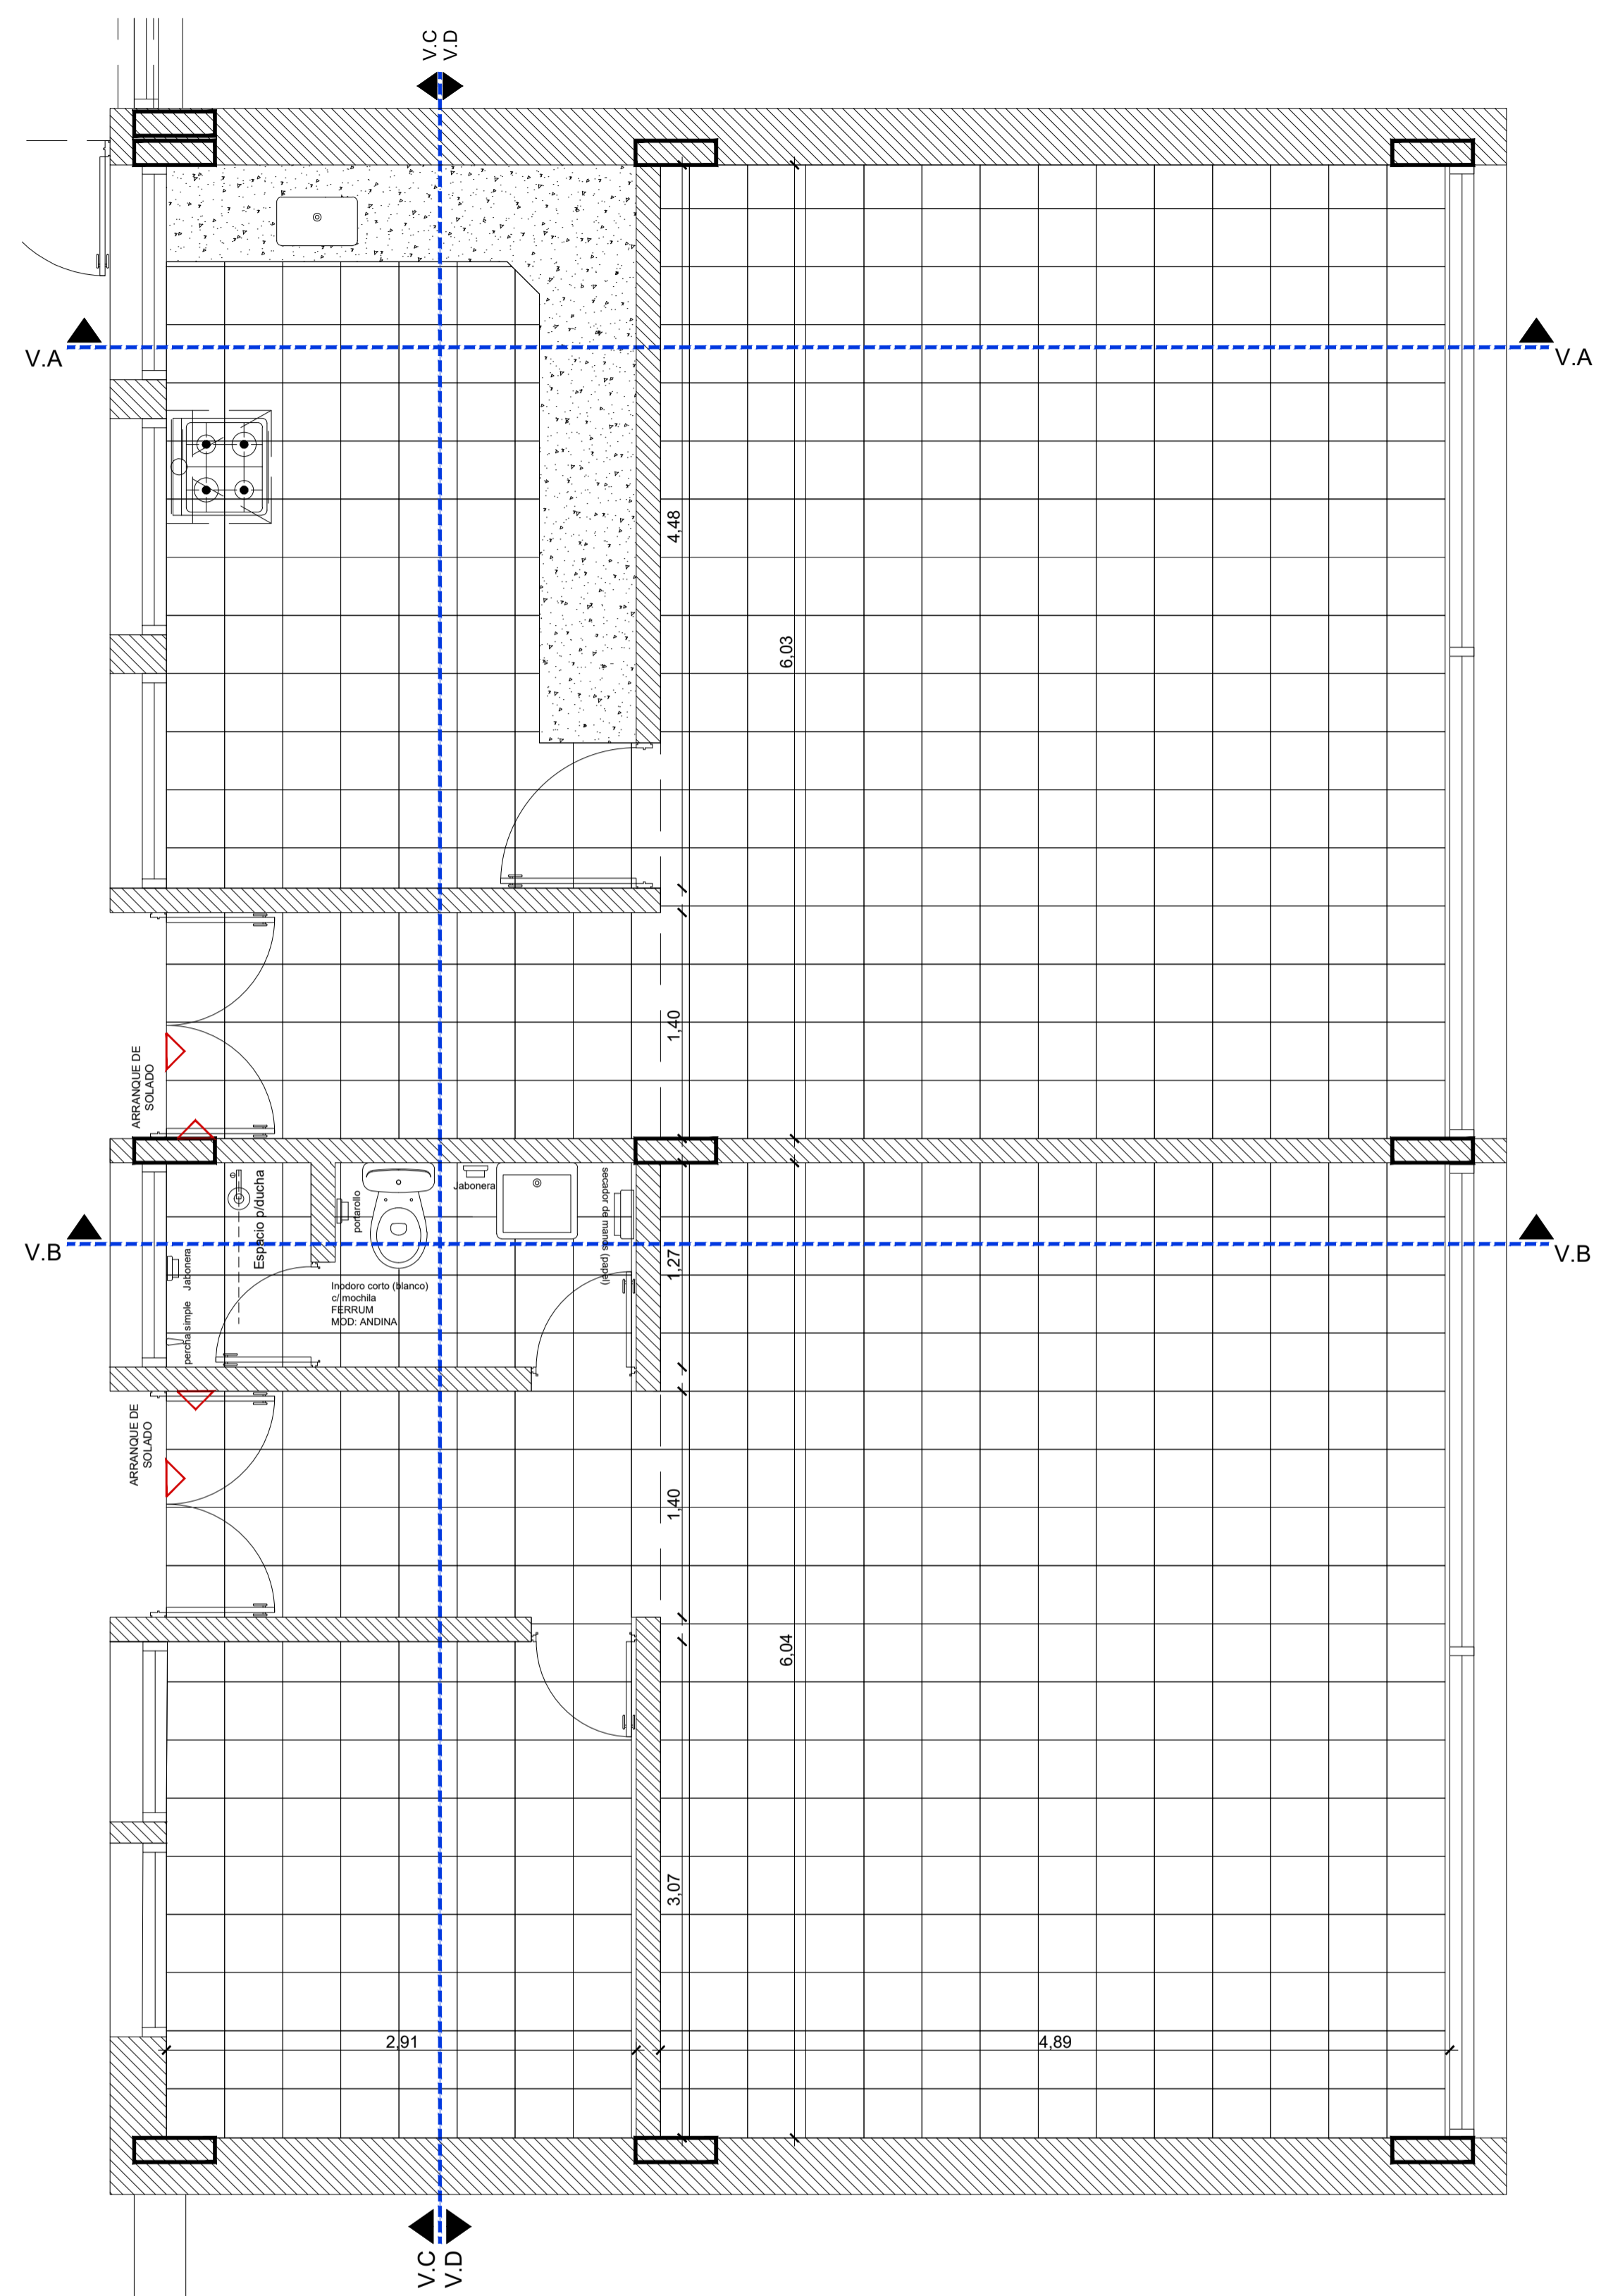


SOLADO:  
CERAMICA ALBERDI 36x36  
COD. MAPUCHE ALICURA (GRIS)  
VARIANTE:  
COD. MAPUCHE MAPU (COLOR TOSTADO COBRE)  
ZOCCALO: IDEM SOLADO CERAMICA ALBERDI H: 0.10  
REVESTIMIENTO: CERAMICA BLANCA SATINADA  
(FORTE SAN LORENZO) MED: 33x33


GRIFERIA:  
LAVATORIO - CANILLA ECONOMIZADORA AUTOMATICA  
TIPO PRESSMATIC.  
ACCESORIOS /ATORNILLAR  
PERCHA SIMPLE  
JABONERA SIMPLE (RECEPTACULO DUCHA)  
PORTARROLLO  
DISPENSER P/JABON MANOS  
SECADOR DE MANOS (PAPEL)

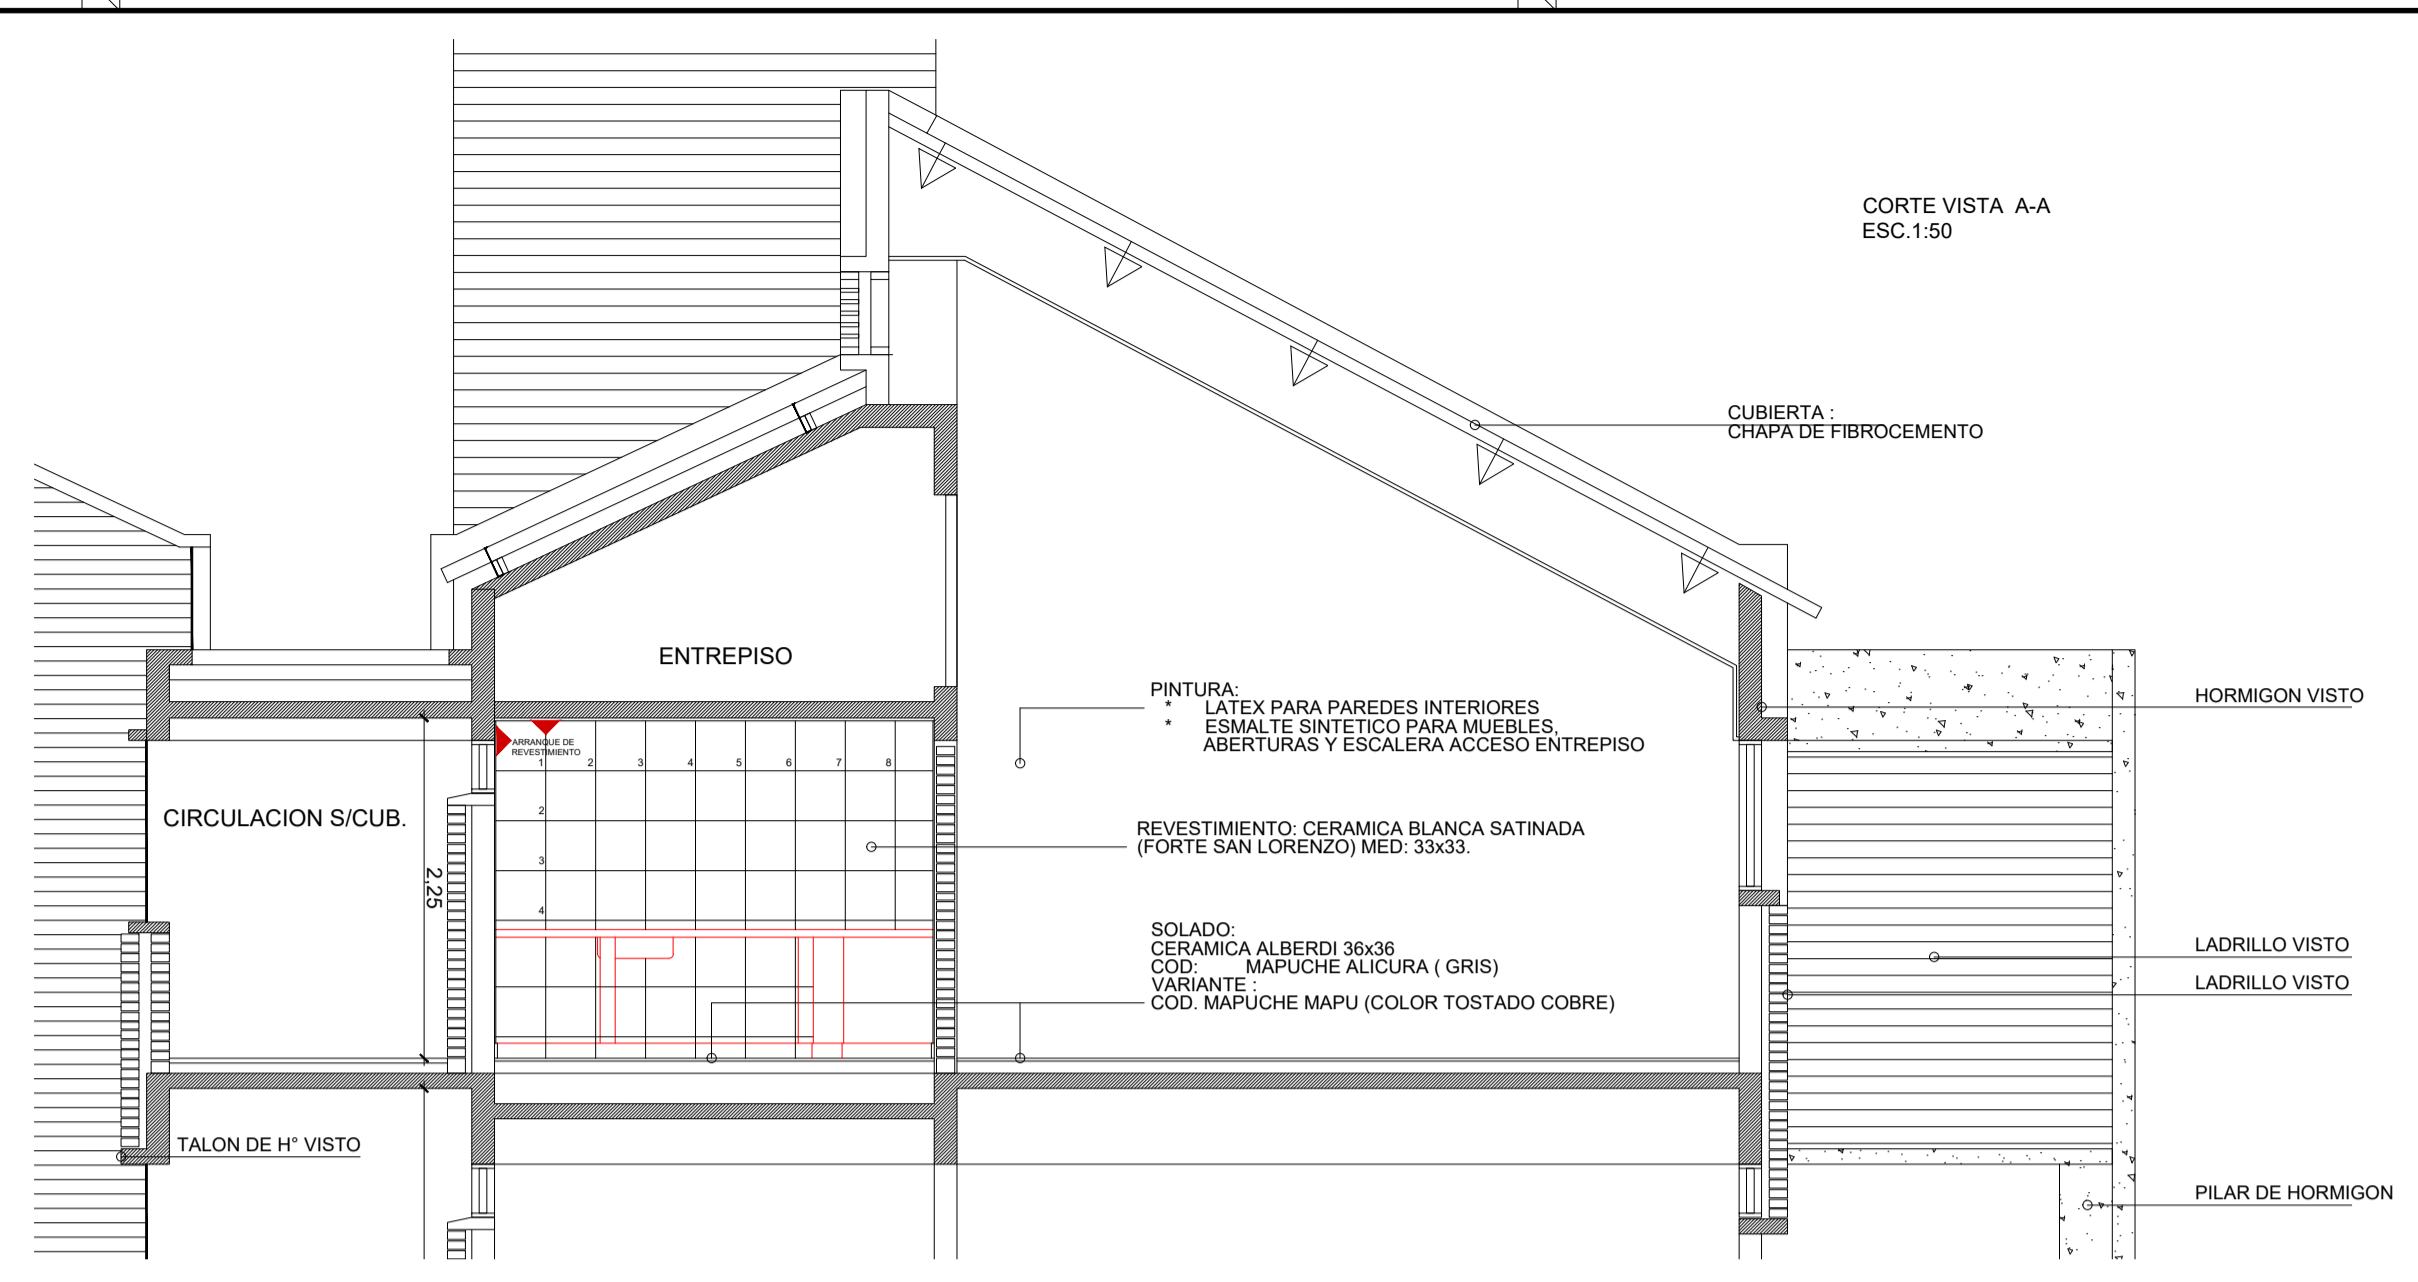


CORTE VISTA A-A  
ESC. 1:50

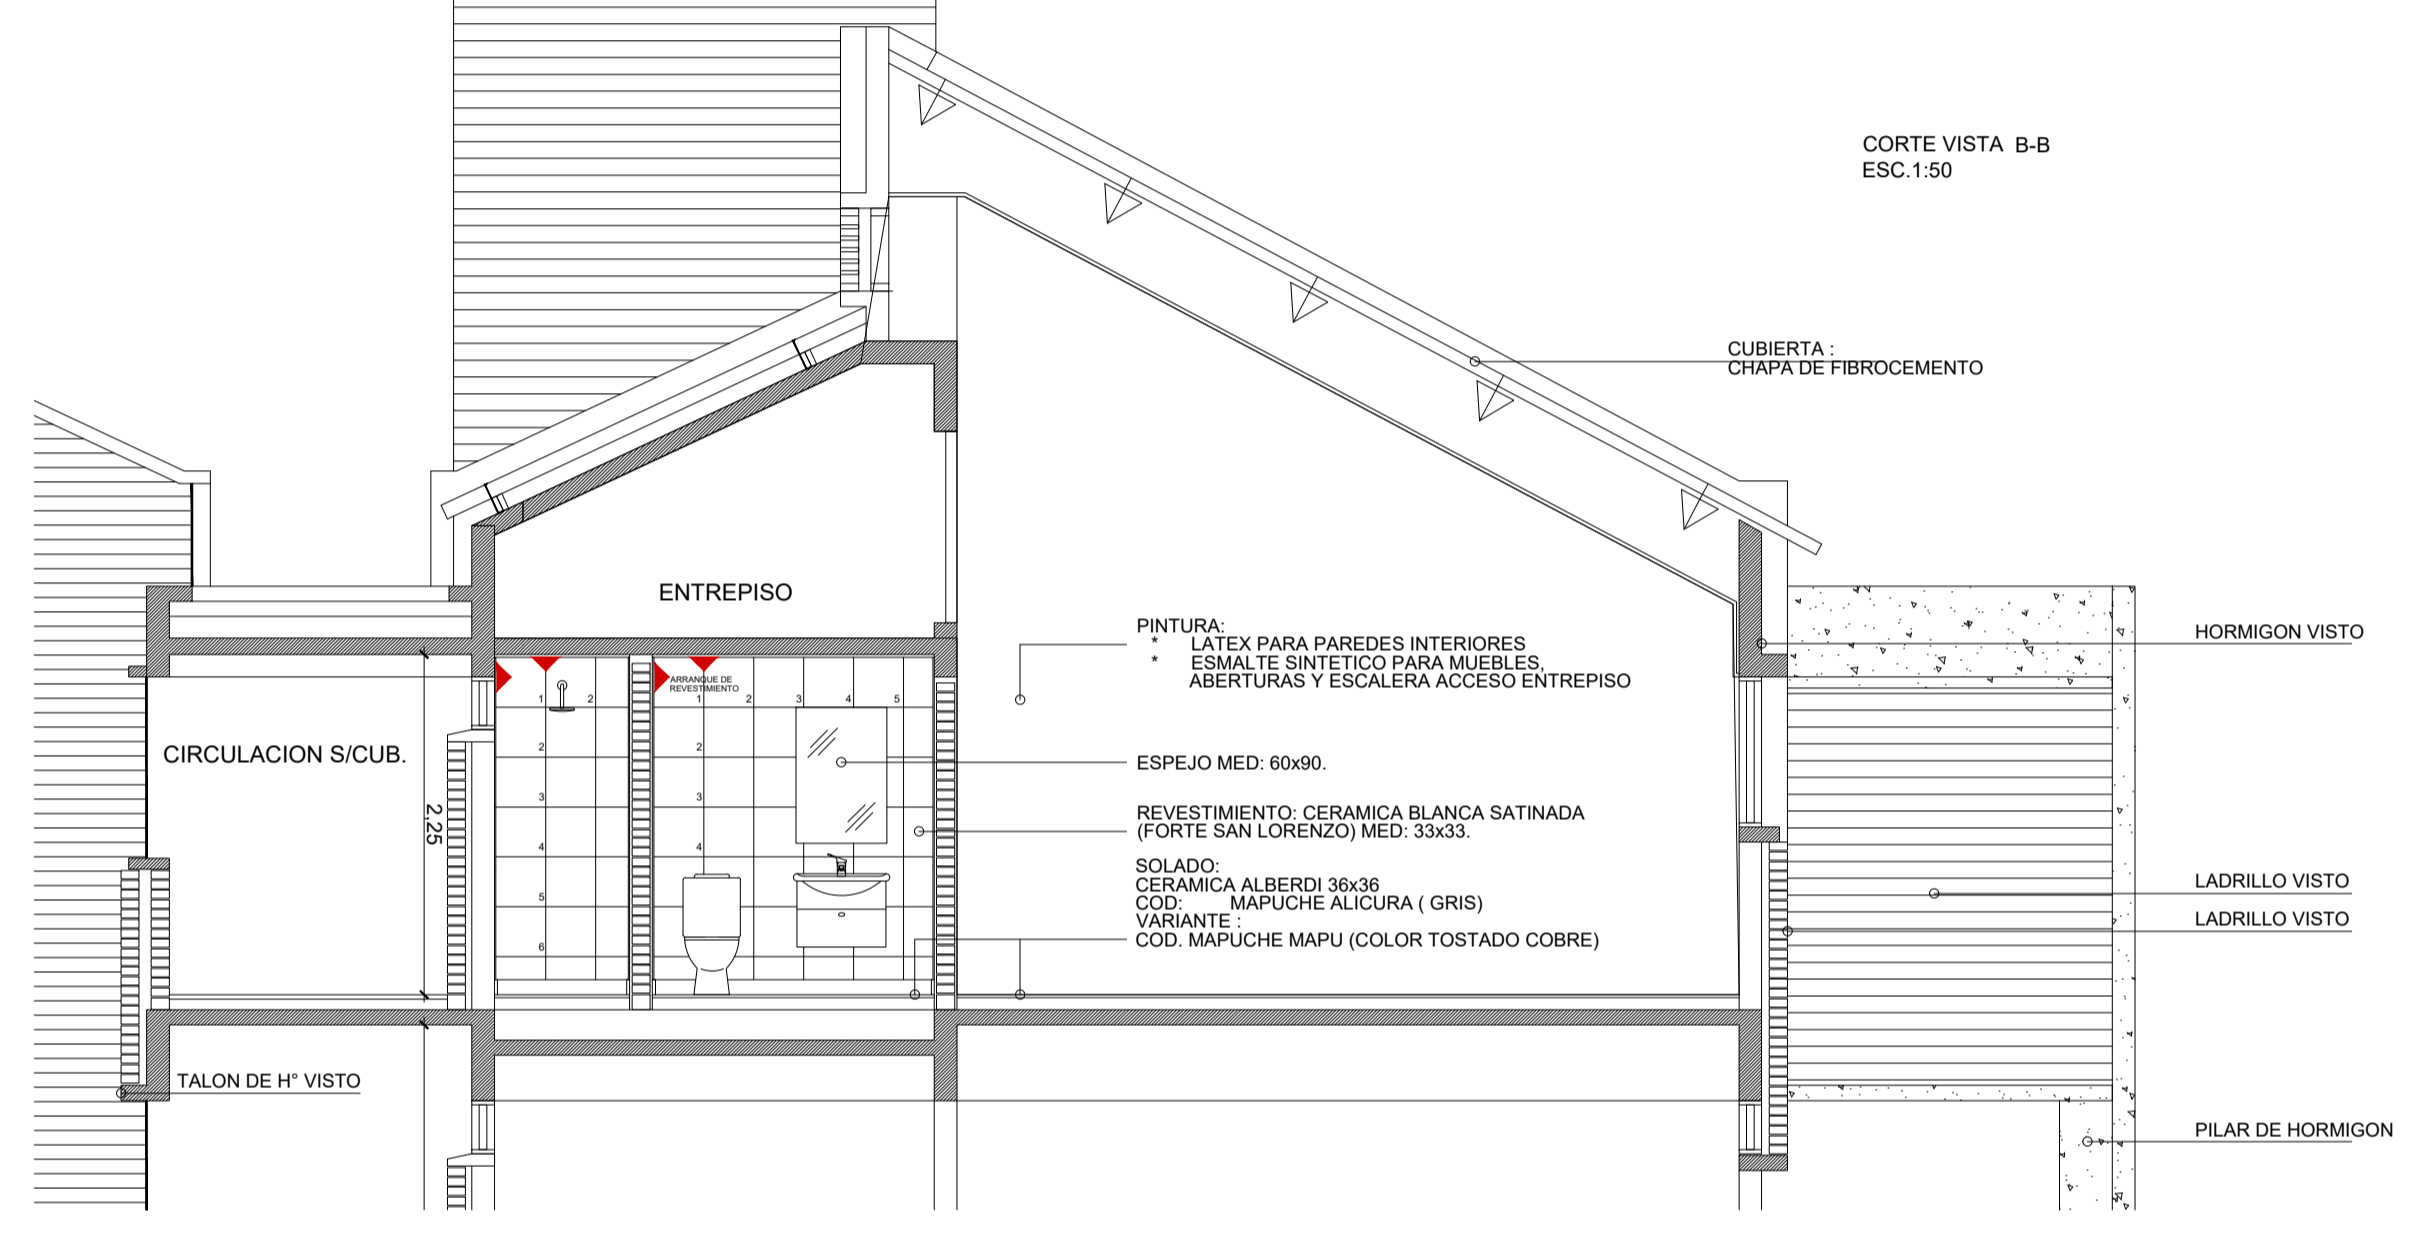

CORTE VISTA B-B  
ESC. 1:50

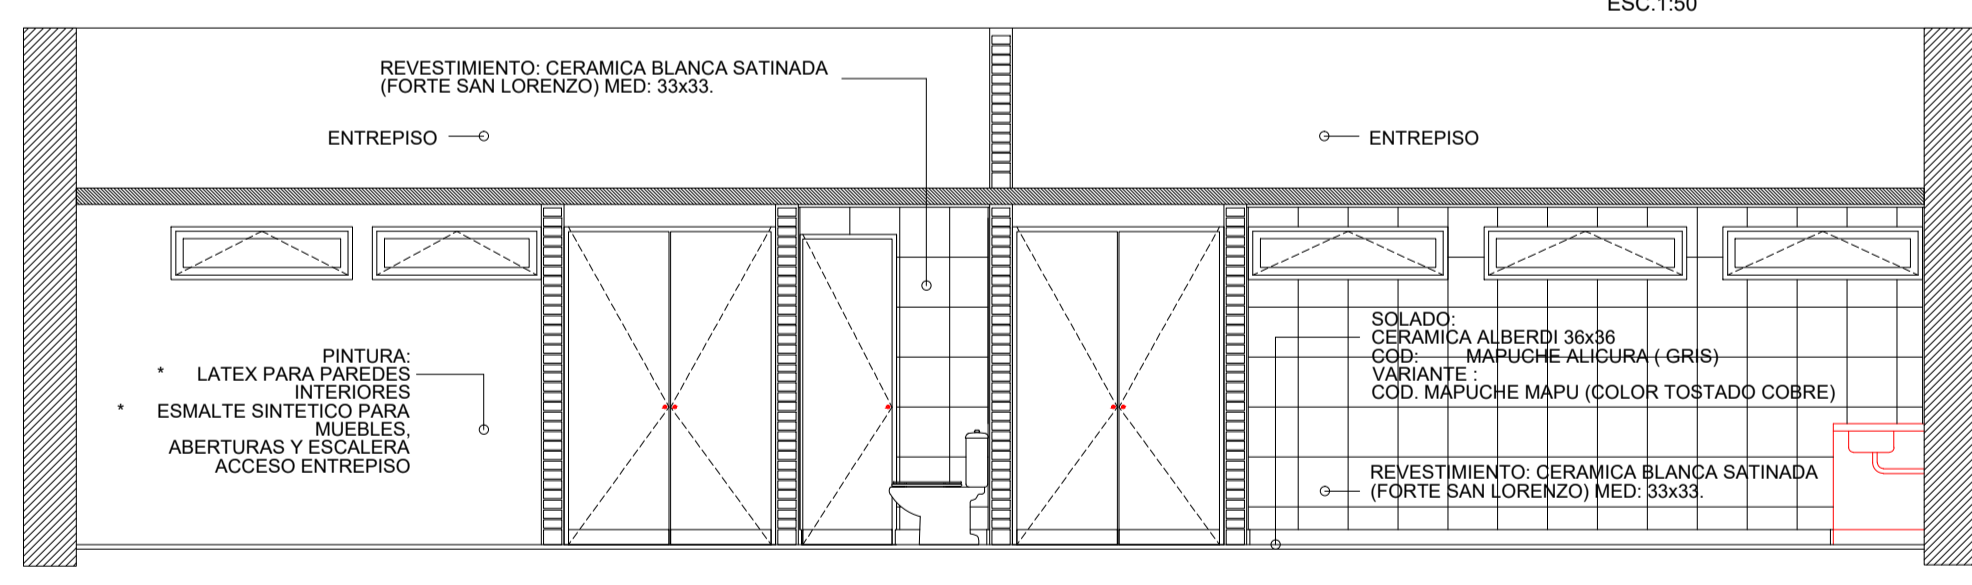

CORTE VISTA C-C  
ESC. 1:50

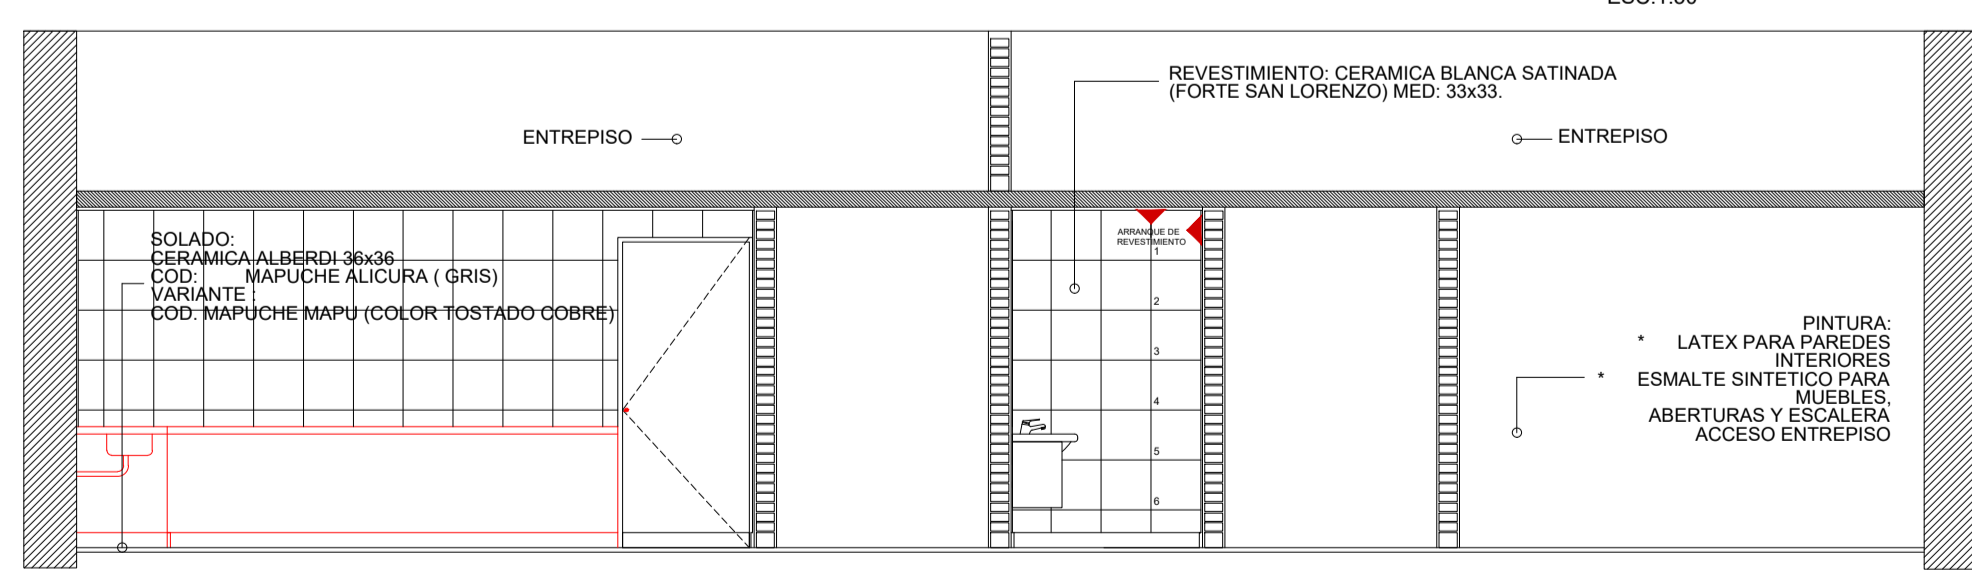

CORTE VISTA D-D  
ESC. 1:50

NOTAS

- REFERENCIAS
- MURO NUEVO
  - MURO EXISTENTE
  - SOLIA EXISTENTE



NOTAS:  
EL PRESENTE PLANO ES NEGATIVO. LA CONTRATISTA CONFIRMARÁ LOS PLANOS DE DETALLE DEFINITIVO QUE DEBERÁN SER APROBADOS POR LA D.G.M. Y LA INSPECCION DE OBRA. EL PLANO PRESENTADO POR LA CONTRATISTA ESTARÁ EN UN TOPO GRAFICO CON UN NÚMERO DE OBRA.  
TODAS LAS MEDIDAS Y MATERIALES SE HERAN EN OBRA POR EL CONTRATISTA.  
TODOS LOS DETALLES CONSTRUCTIVOS SERAN COORDINADOS Y COMPARTICADOS EN OBRA.

PLANO NO APTO PARA CONSTRUCCION.

MODIFICACIONES:

REVISION	FECHA	DESCRIPCION



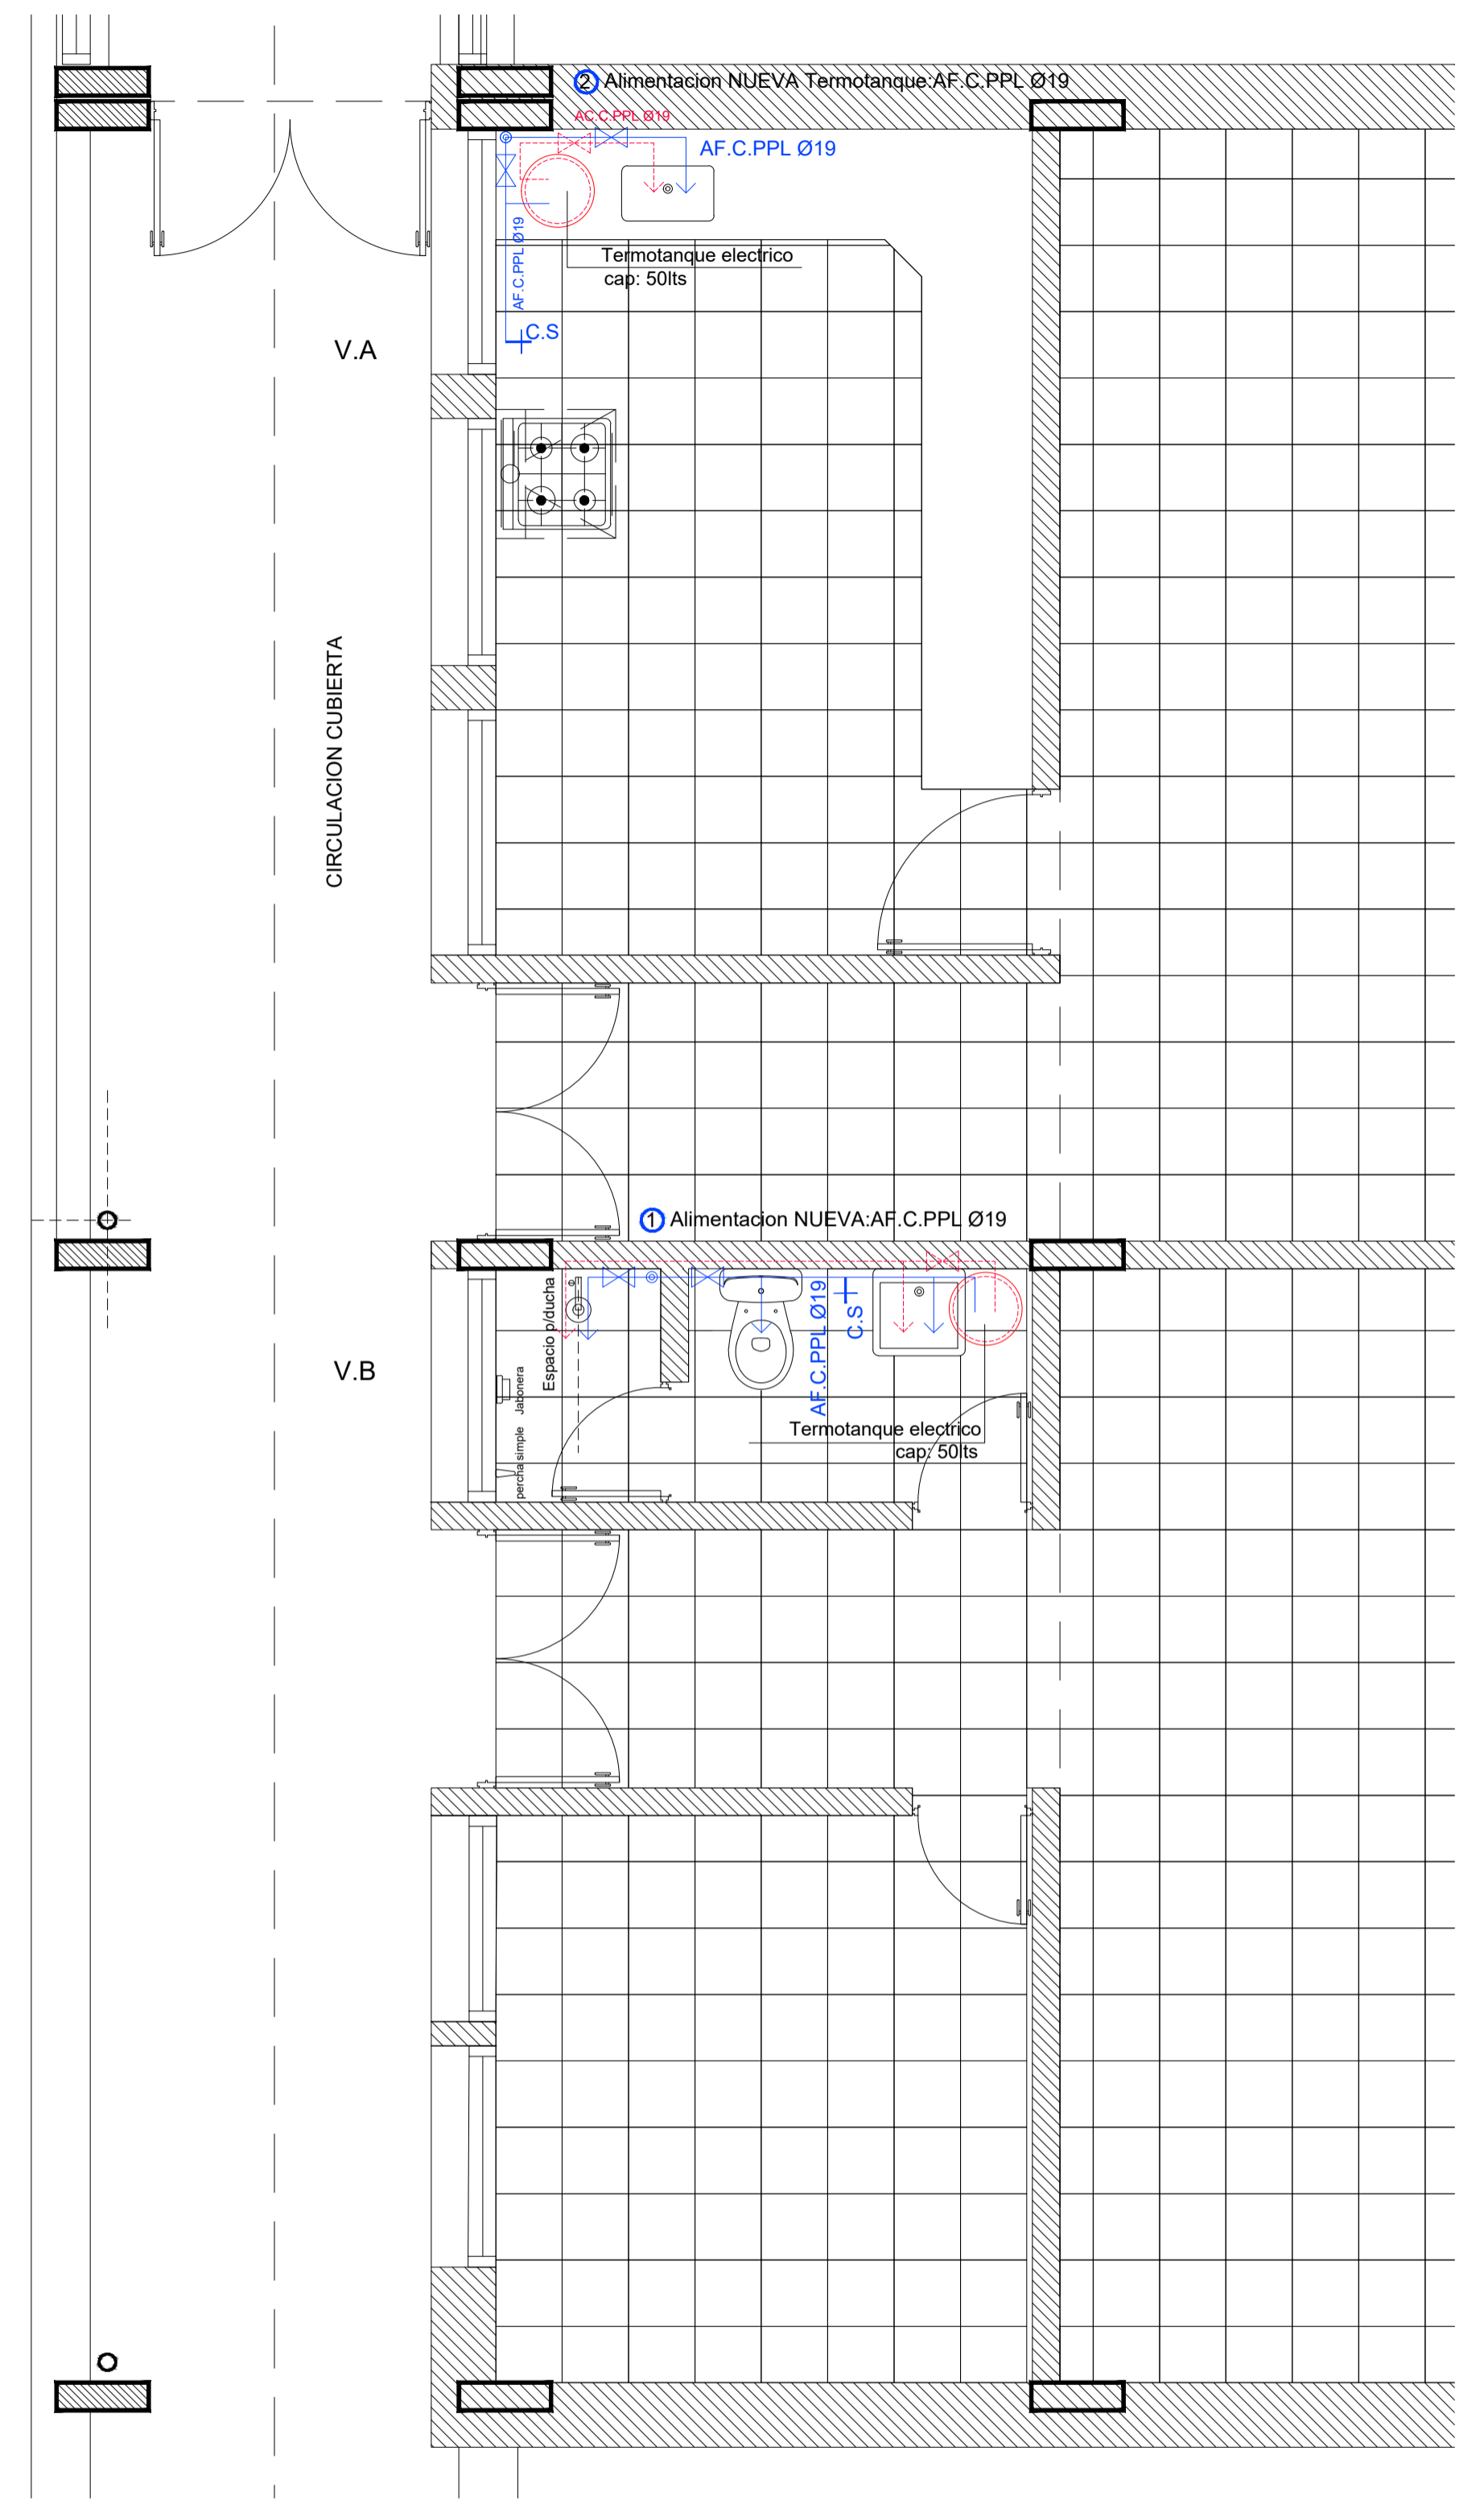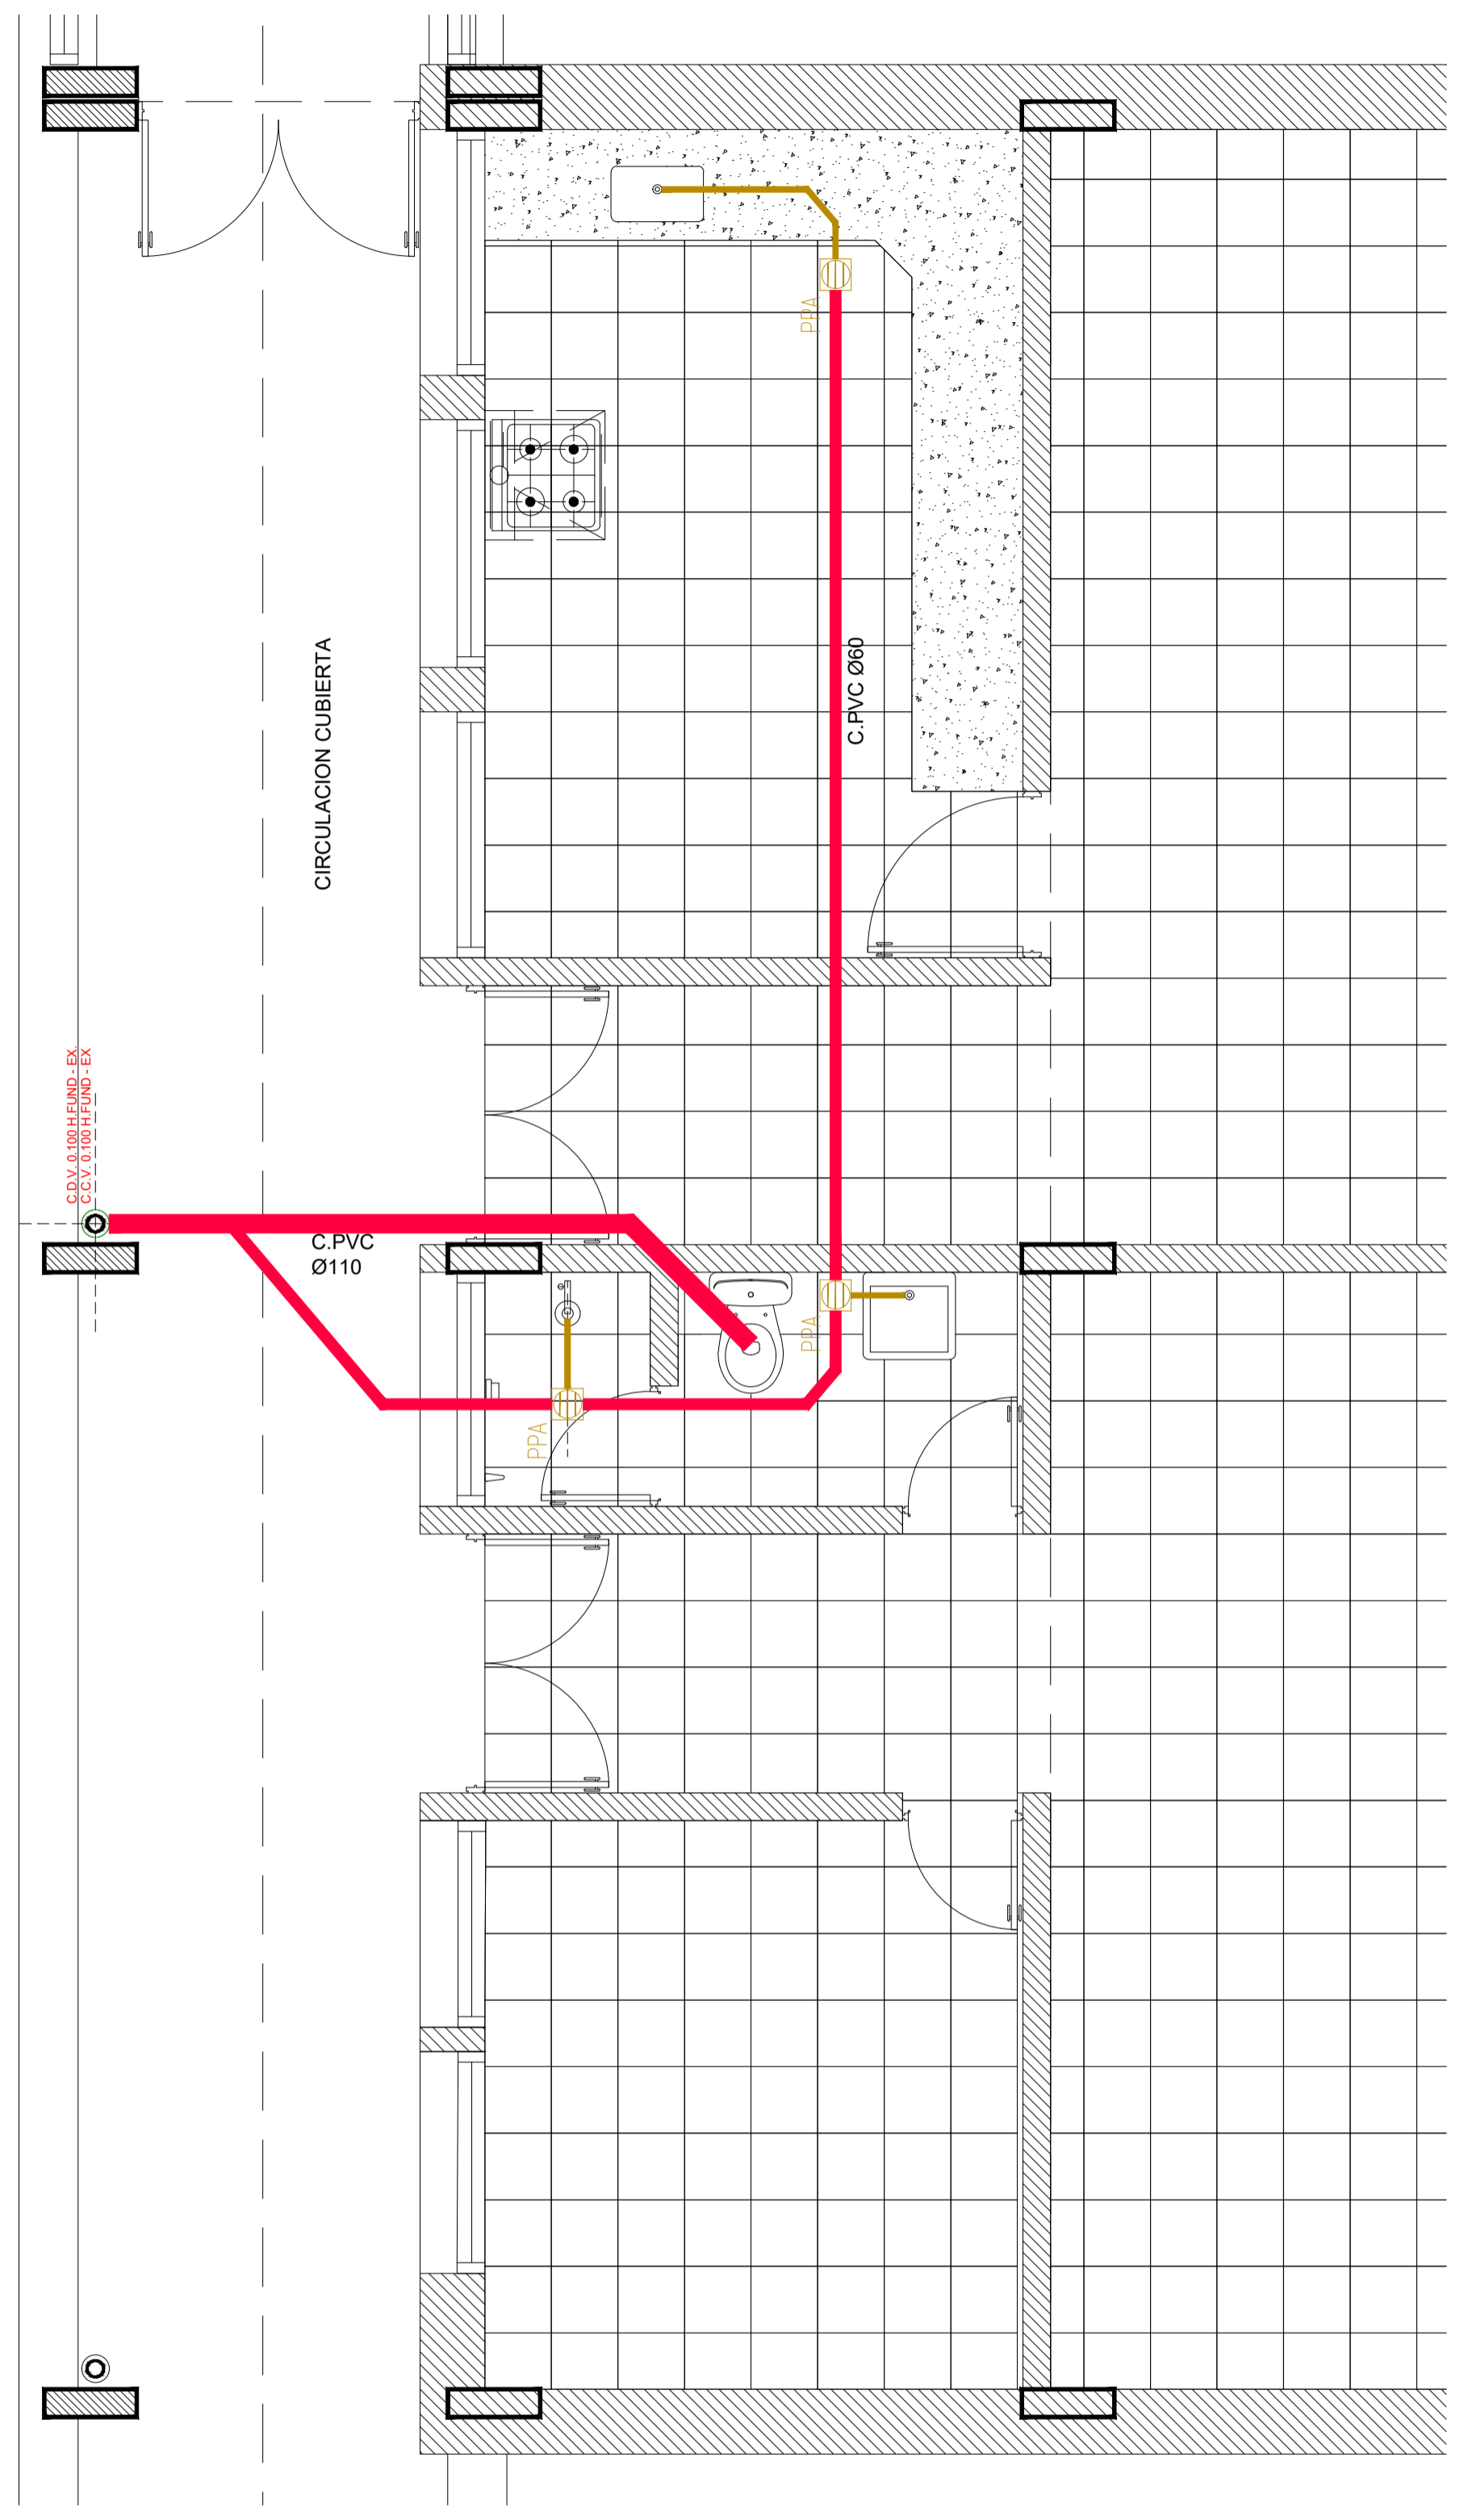

NOTAS

REFERENCIAS	
	MURO NUEVO
	MURO EXISTENTE
	SOLIA EXISTENTE

NOTAS: EL PRESENTE PLANO ES INDICATIVO, LA CONTRATISTA CONFIRMARÁ LOS PLANOS DE DETALLE DEFINITIVO QUE DEBERÁN SER APROBADOS POR LA D.G.C.M. Y LA INSPECCION DE OBRAS. EL PLANO PRESENTADO POR LA CONTRATISTA ESTARÁ EN UN TOPO GRAFICO CON LAS MEDIDAS Y MUESTRA DE VERIFICAR EN OBRAS POR EL CONTRATISTA. TODOS LOS DETALLES CONSTRUCTIVOS SERÁN COORDINADOS Y COMPROBADOS EN OBRAS.

PLANO NO APTO PARA CONSTRUCCION

MODIFICACIONES:

REVISION	FECHA	DESCRIPCION






**EDIFICIO 1 - PLANTA BAJA**

SUPERFICIE DE SOLADOS NUEVOS = 615 M2  
 Cerámica tipo Alberdi 36x36 COD: MAPUCHE ALICURA GRIS - Incluye zócalos



**EDIFICIO 1 - PLANTA ALTA**

SUPERFICIE DE SOLADOS NUEVOS = 615 M2  
 Cerámica tipo Alberdi 36x36 COD: MAPUCHE ALICURA GRIS - Incluye zócalos

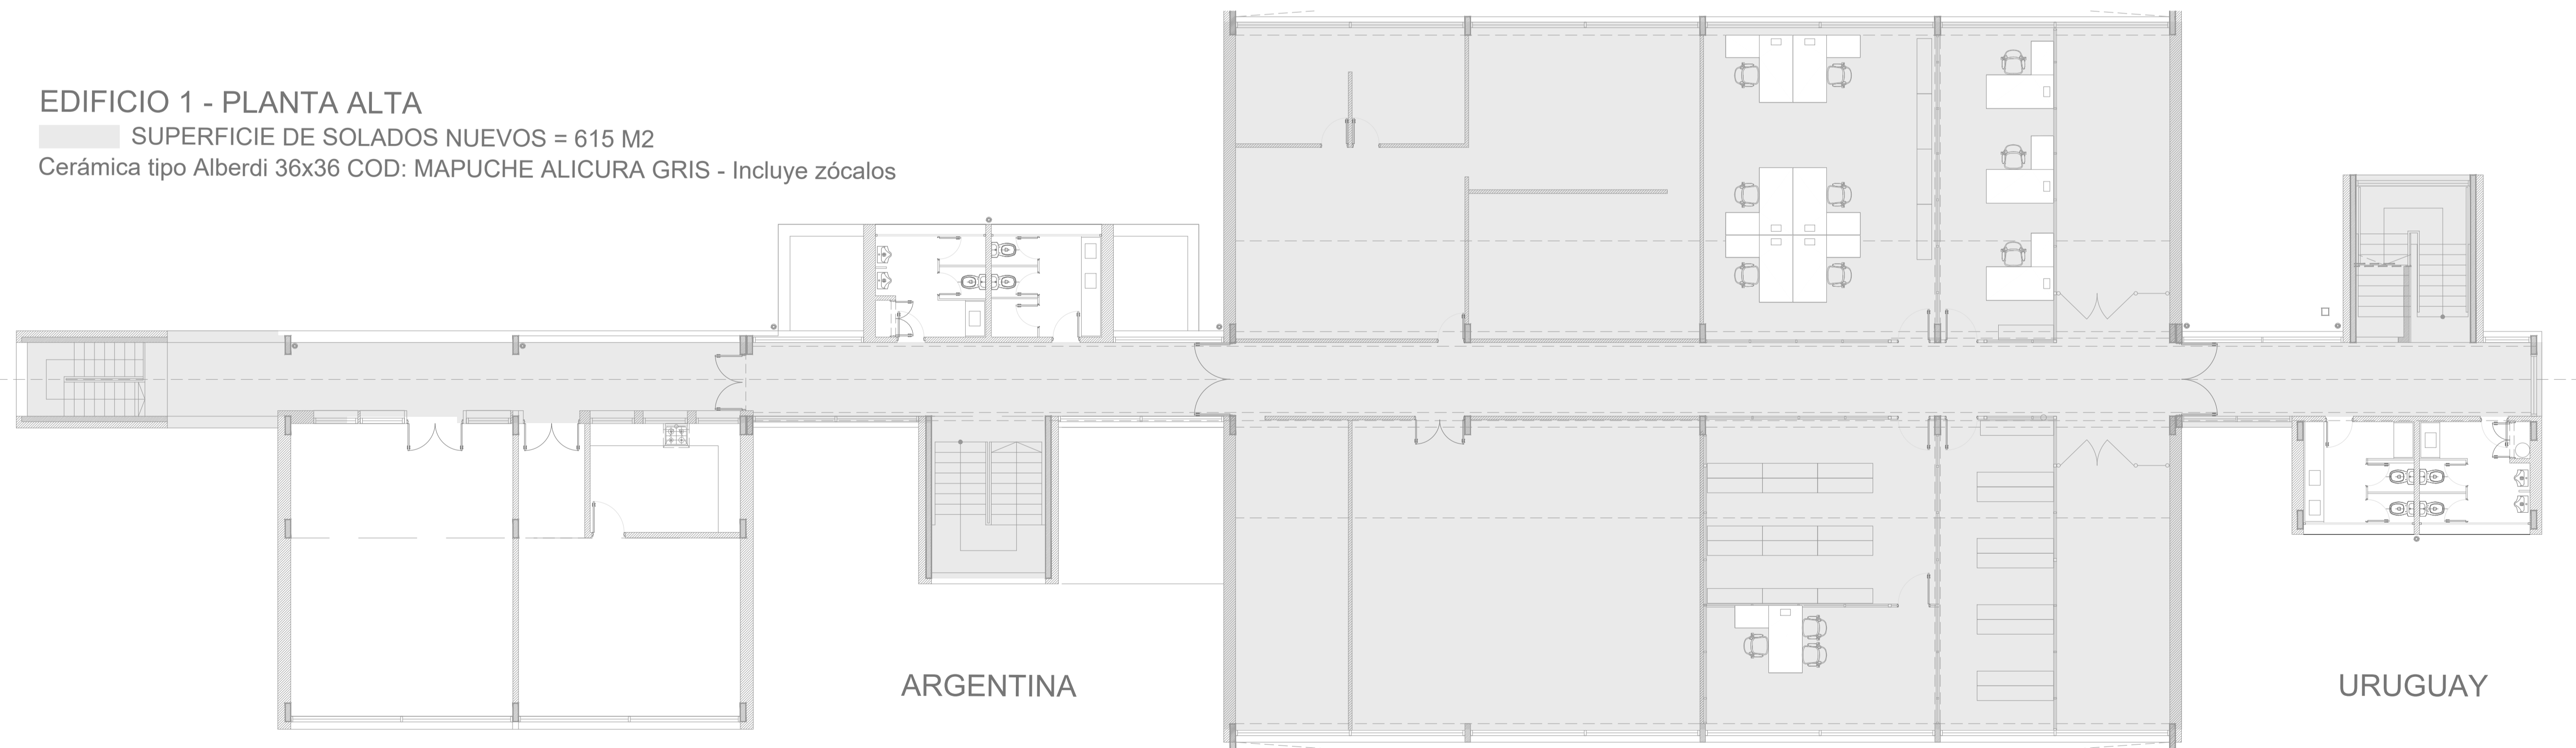

ESCALA: 1:100  
 DISEÑO: [Nombre]  
 DIBUJO: [Nombre]  
 REVISIÓN: [Nombre]  
 FECHA: [Fecha]  
 DESCRIPCIÓN: [Descripción]

**NOTAS:**  
 EL PRESENTE PLANO ES INDICATIVO. LA CONTRATISTA CONFIRMARÁ LOS PLANOS DE DETALLE DEFINITIVO QUE DEBERÁN SER APROBADOS POR LA D.S. Y LA INSPECCIÓN DE OBRA. EL PLANO PRESENTADO POR LA CONTRATISTA ESTARÁ EN UN TOPO DE ALICATORIO DE LA INSTALACIÓN DEFINITIVA.  
 TODAS LAS MEDIDAS Y MATERIALES SE VERIFICARÁN EN OBRA POR EL CONTRATISTA.  
 TODOS LOS DETALLES CONSTRUCTIVOS SERÁN COORDINADOS Y CONTROLADOS EN OBRA.

PLANO NO APTO PARA CONSTRUCCIÓN

MODIFICACIONES:	REVISIÓN	FECHA	DESCRIPCIÓN



EDIFICIO 2 - PLANTA BAJA

SUPERFICIE DE SOLADOS NUEVOS = 120 M2

EDIFICIO 2 - PLANTA ALTA

SUPERFICIE DE SOLADOS NUEVOS = 240 M2

URUGUAY

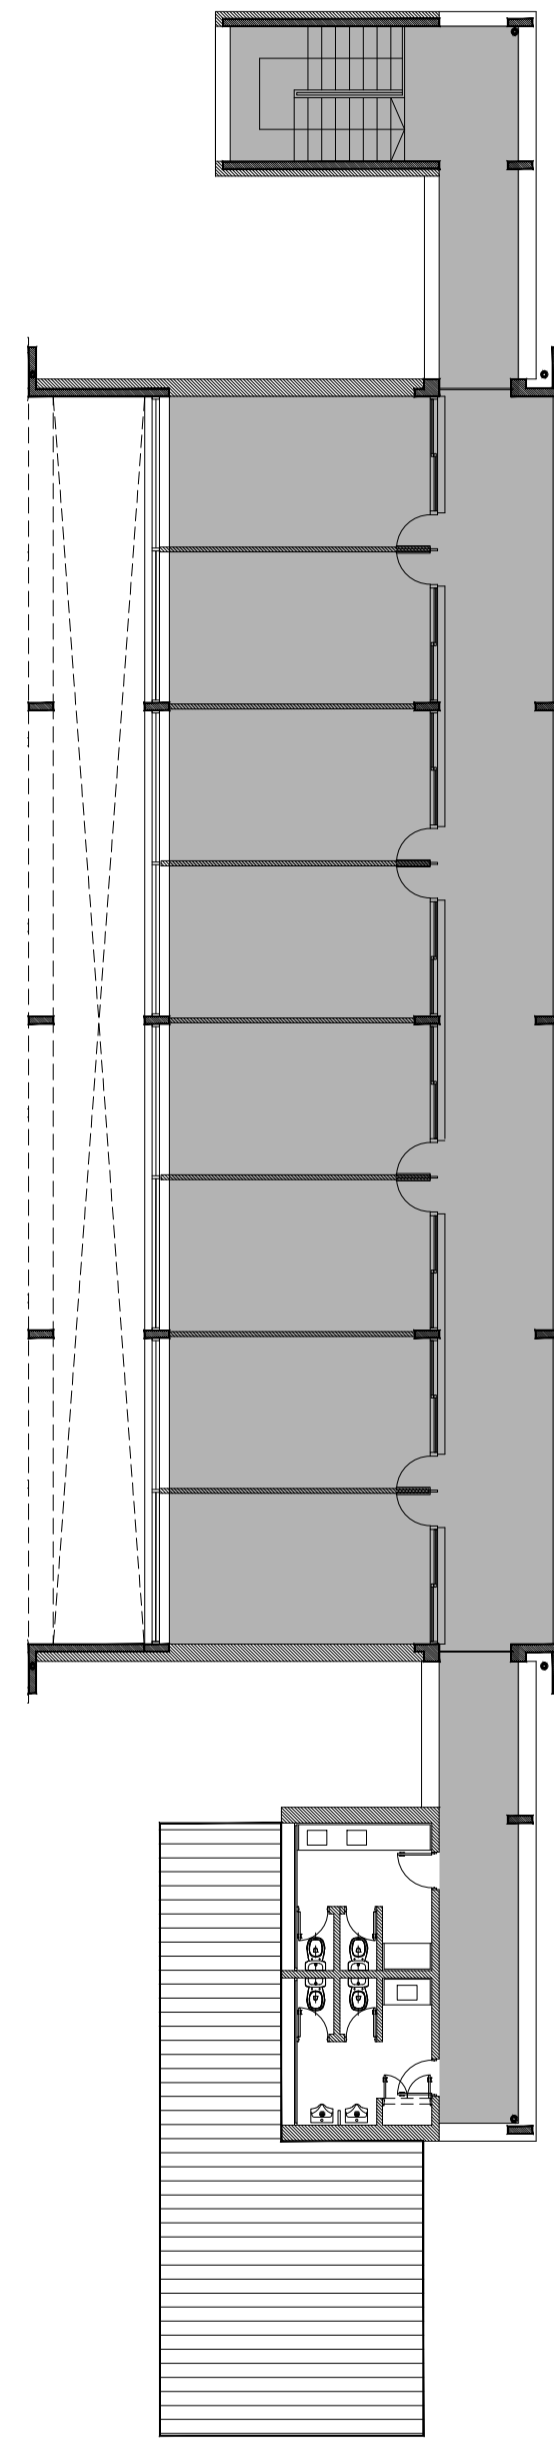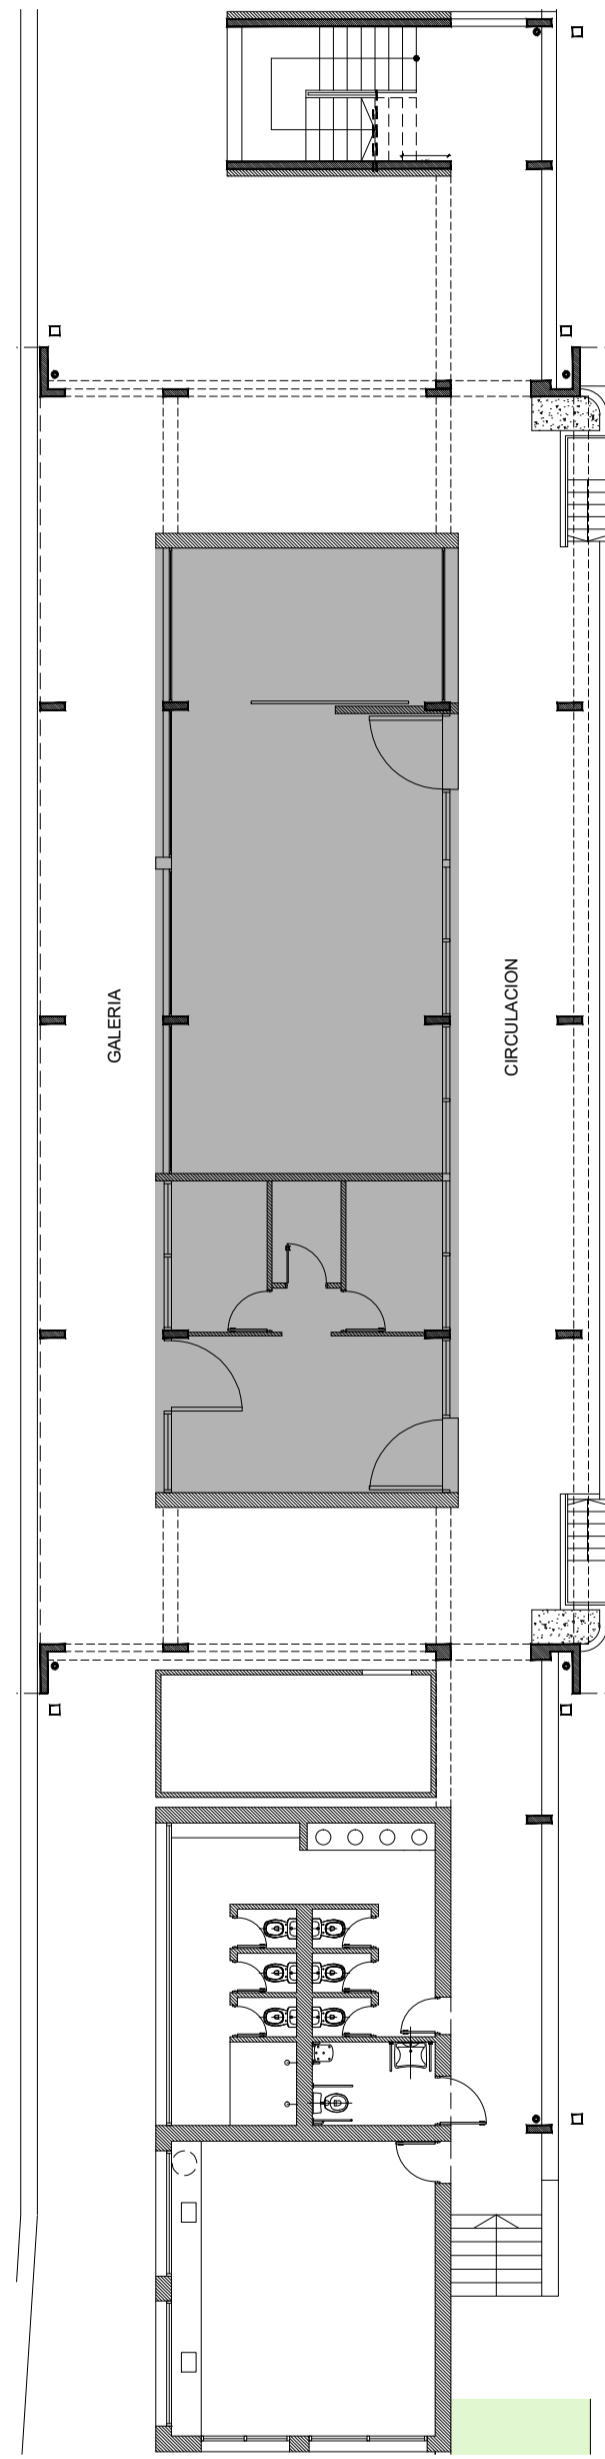

ARGENTINA

Cerámica tipo Alberdi 36x36 COD: MAPUCHE ALICURA GRIS - Incluye zócalos



EDIFICIO 3 - PLANTA BAJA

SUPERFICIE DE SOLADOS NUEVOS = 120 M2

EDIFICIO 3 - PLANTA ALTA

SUPERFICIE DE SOLADOS NUEVOS = 240 M2

URUGUAY

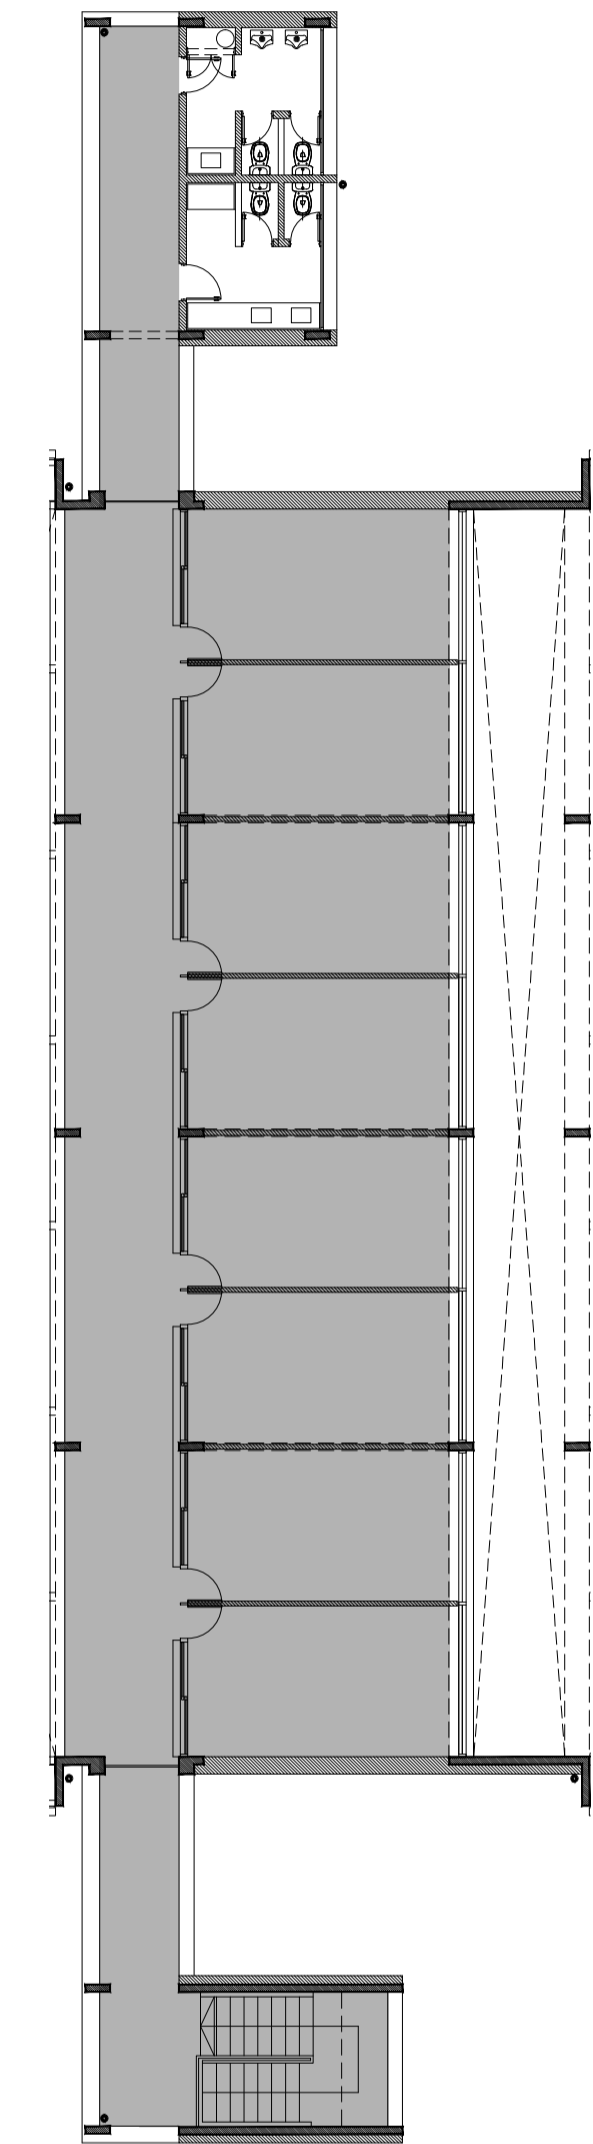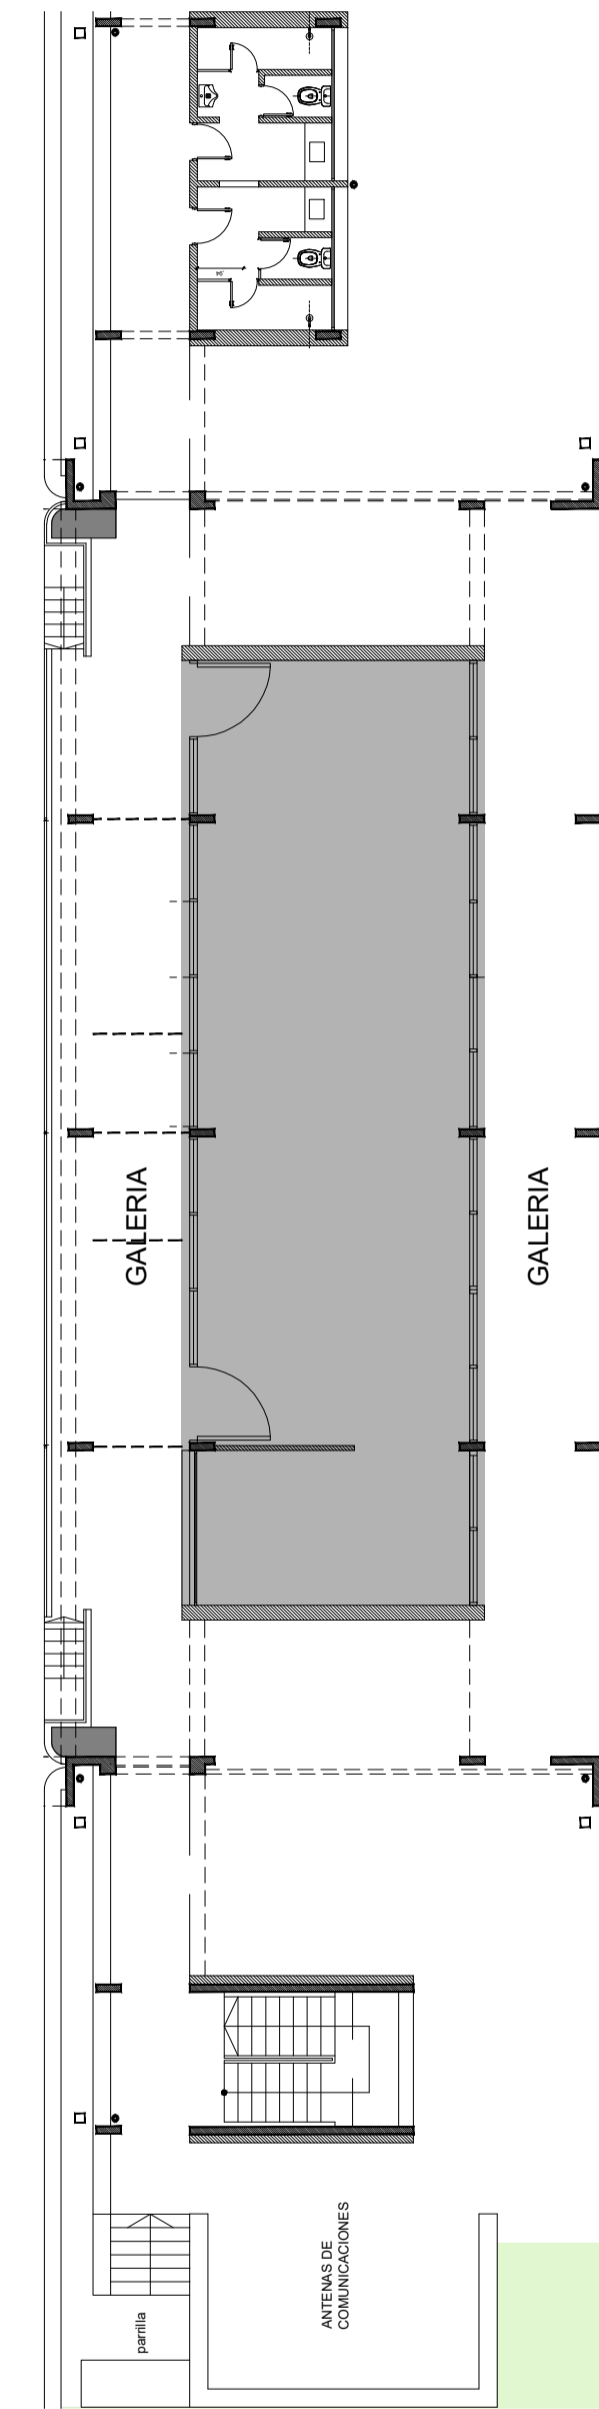


ARGENTINA

Cerámica tipo Alberdi 36x36 COD: MAPUCHE ALICURA GRIS - Incluye zócalos

NOTAS:  
 EL PRESENTE PLANO ES INDICATIVO. LA CONTRATISTA CONFIRMARÁ LOS PLANOS DE DETALLE DEFINITIVO QUE DEBERÁN SER APROBADOS POR LA D.G. y LA INSPECCION DE OBRA. EL PLANO PRESENTADO POR LA CONTRATISTA ESTARÁ EN UN  
 TONO DE AZULADO CON LA SIGUIENTE RESERVA:  
 TODAS LAS MEDIDAS Y MANTILES SE VERIFICARÁN EN OBRA POR EL CONTRATISTA.  
 TODOS LOS DETALLES CONSTRUCTIVOS SERÁN COORDINADOS Y CONTROLADOS EN OBRA.

PLANO NO APTO PARA CONSTRUCCION

MODIFICACIONES:	REVISION	FECHA	DESCRIPCION

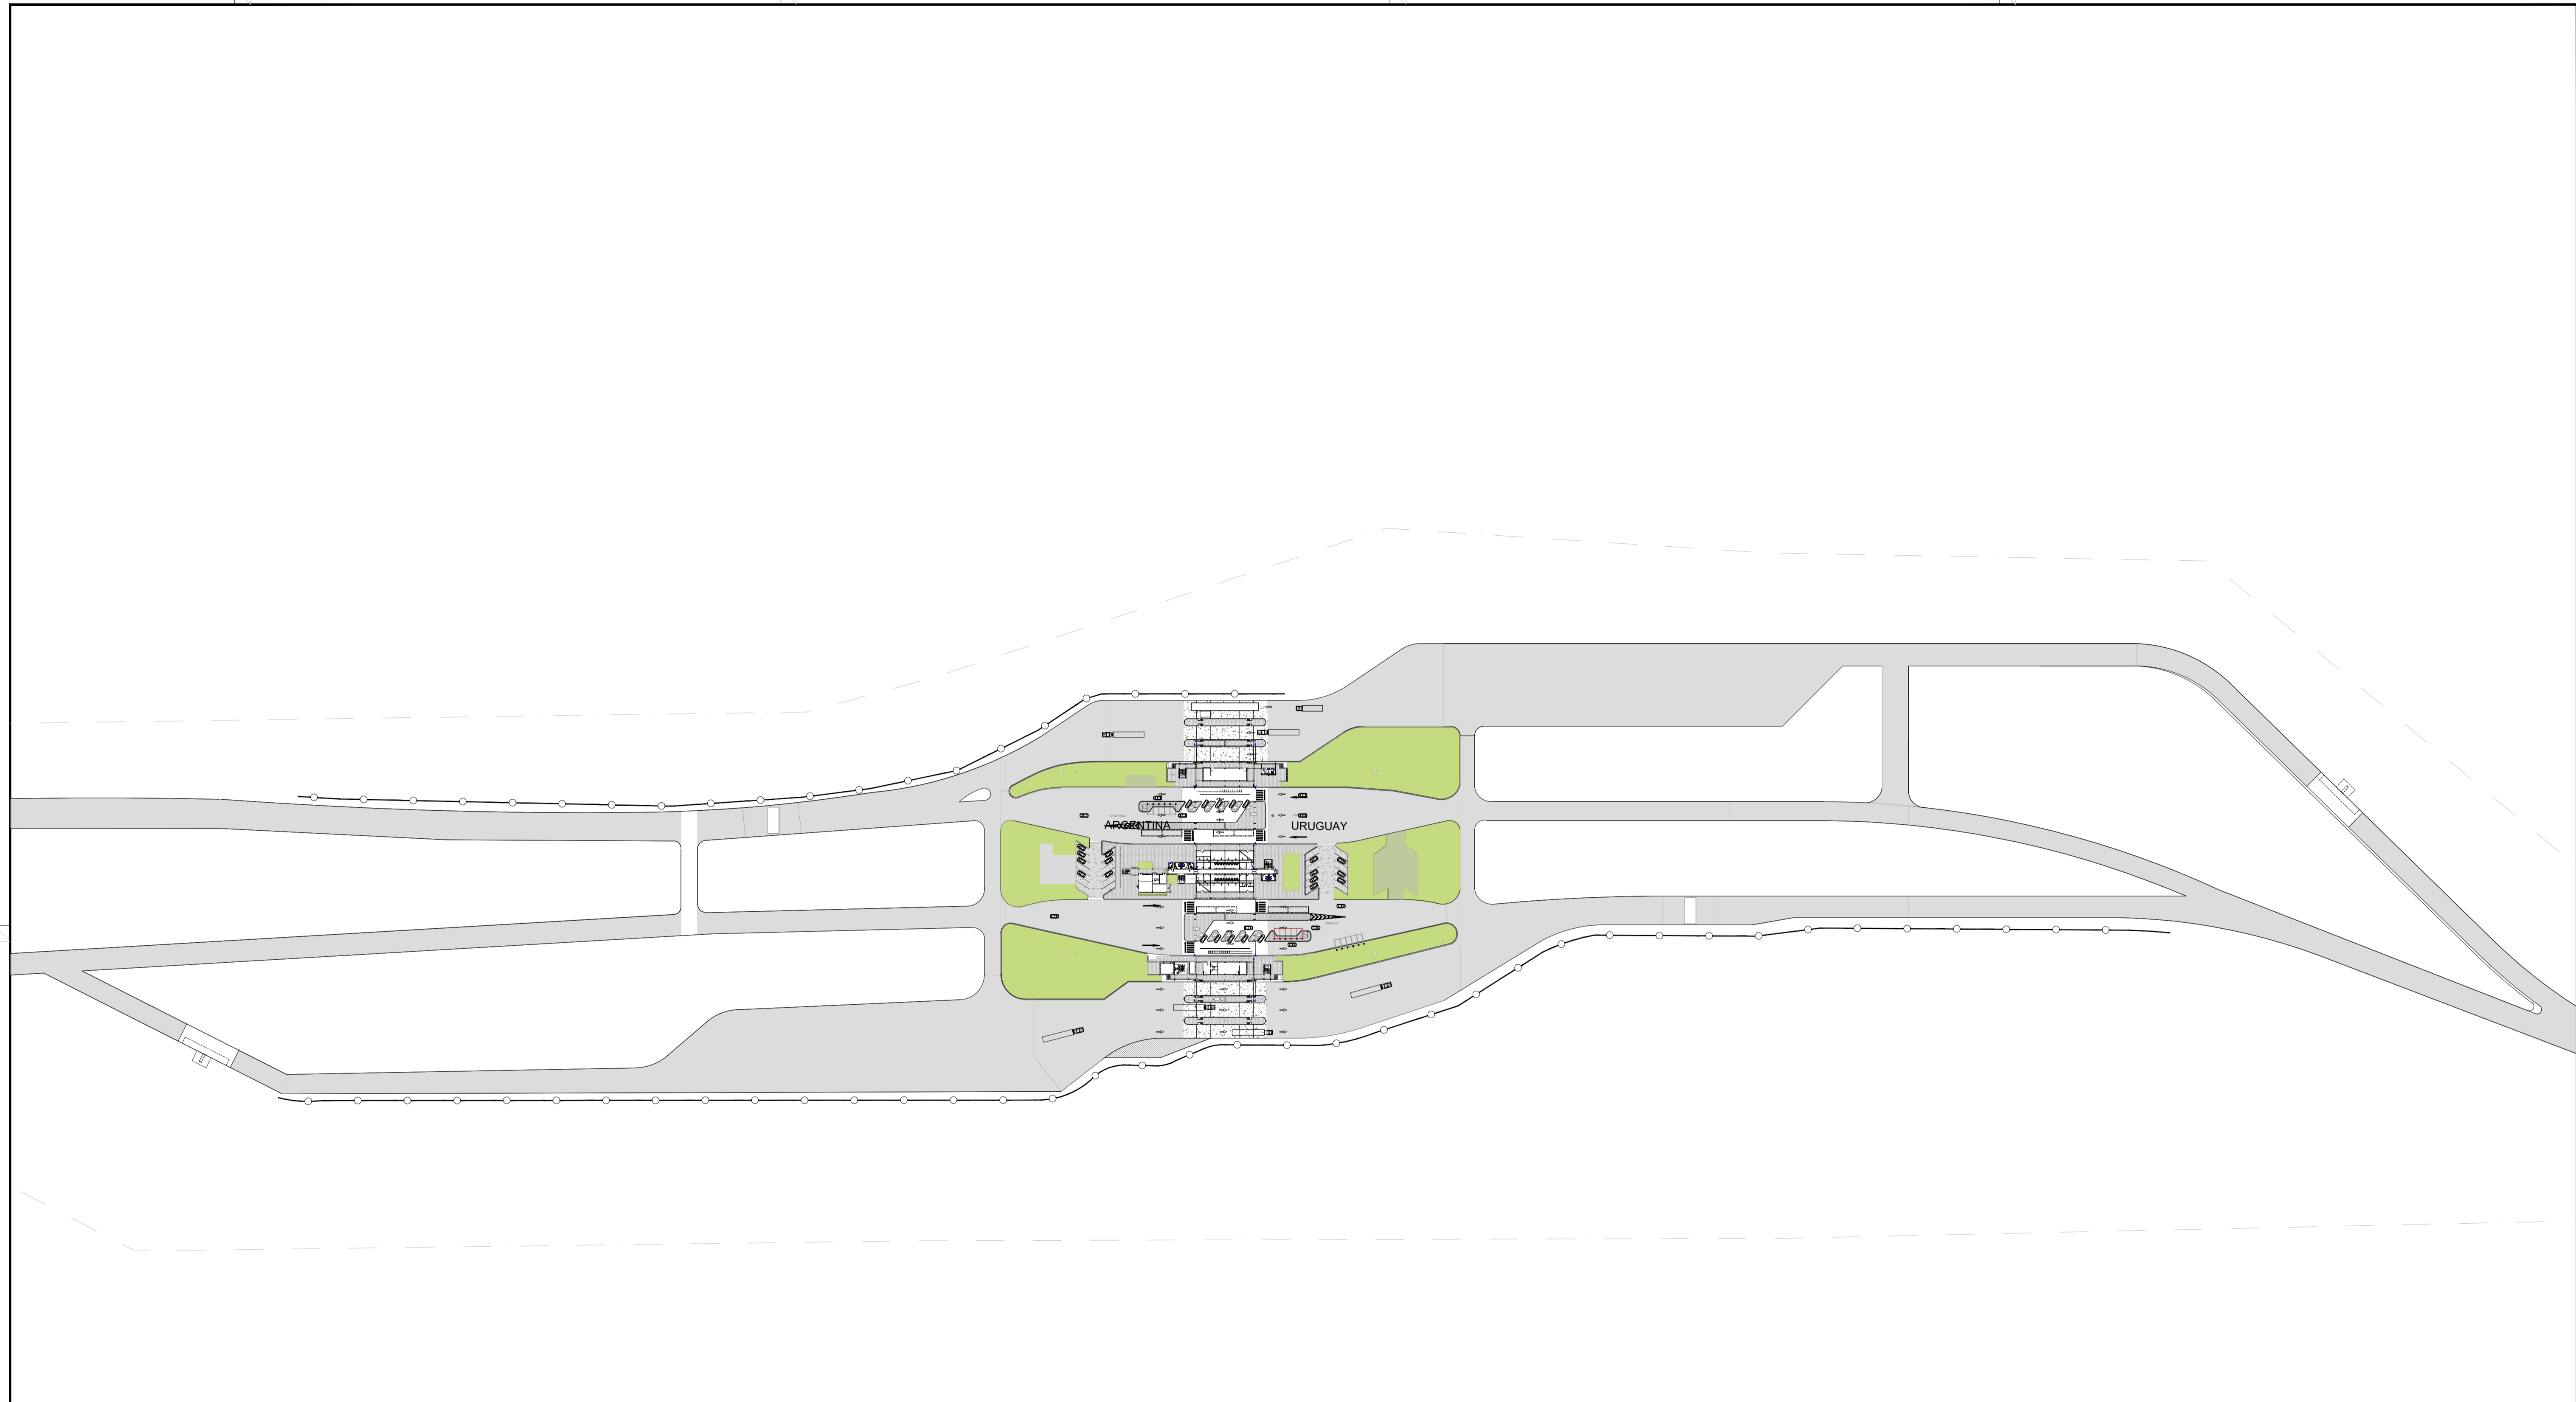

CERCO PERIMETRAL  
TOTAL = 2200 ML

NOTAS:  
EL PRESENTE PLANO ES INDICATIVO. LA CONTRATISTA CONFIRMARÁ LOS PLANOS DE DETALLE DEFINITIVO QUE DEBERÁN SER APROBADOS POR LA D.S. y LA INSPECCIÓN DE OBRAS. EL PLANO PRESENTADO POR LA CONTRATISTA ESTARÁ EN UN TOPO DE ASESORADO CON LA HORTELINA RESERVADA.  
TODAS LAS MEDIDAS Y MANTENIMIENTOS SE VERIFICARÁN EN OBRAS POR EL CONTRATISTA.  
TODOS LOS DETALLES CONSTRUCTIVOS SERÁN COORDINADOS Y COMPROBADOS EN OBRAS.

PLANO NO APTO PARA CONSTRUCCION

MODIFICACIONES:	REVISOR	FECHA	DESCRIPCION


**Ministerio del Interior**  
**Argentina**

Obra: Proyecto de Renovación y modernización del Centro de Frontera Concordia, Entre Ríos  
 Plano: Planta de cerco perimetral  
 Fecha: 2021    Eq. de Proyecto: -    Dibujó: -    Revisó: -    Escala: S/E

Plano N°  
**D.14**

ESCALA: 1:500    DISEÑO: J. GARCIA    D. 14    2021