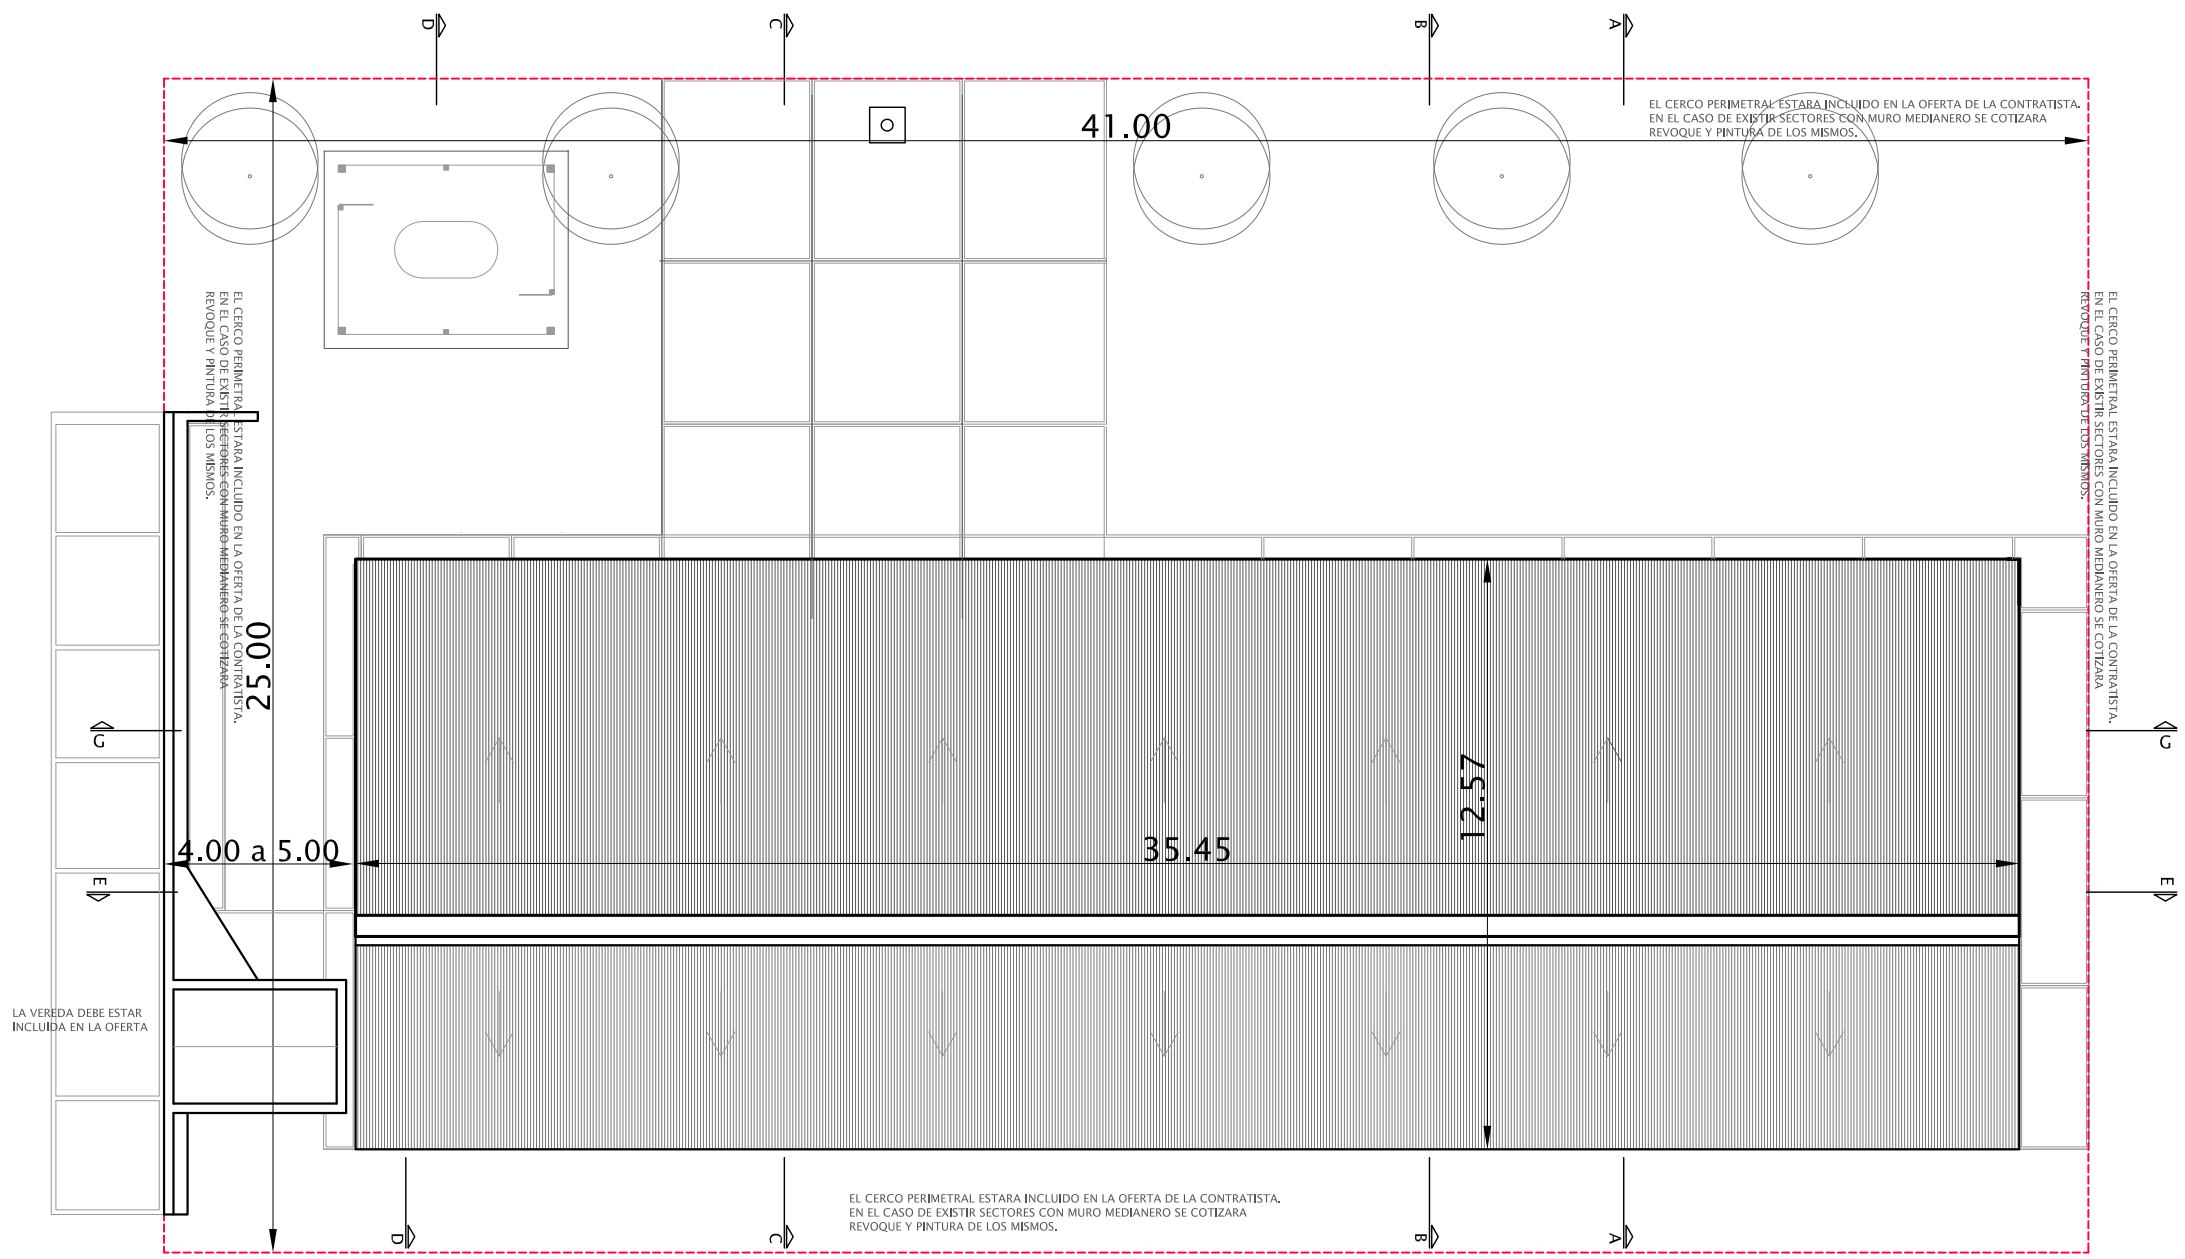

VERSION REVISADA/AGOSTO 2013

Programa Nacional Más Escuelas

Más escuelas III

Ministerio de Educación

Ministerio de Planificación Federal, Inversión Pública y Servicios

Financiamiento BID 2940/OC-AR

TIPOLOGIA CLIMA FRÍO

LOCALIZACION

NOMBRE: Obra nueva Jardín de Infantes

PLANO DE: PLANTA DE TECHOS

SUPERFICIE CUBIERTA : 401 M²

PLANO Nº: APT

PROYECTISTAS: UES II - AREA TECNICA

RESPONSABLE: UES II

ARCHIVO: JA_FRIO_PLANTAS.dwg

ESCALA: 1-50

FECHA: Agosto 2013

FIRMA

MODIFICACIONES	
FECHA	OBSERVACIONES
FECHA	OBSERVACIONES
FECHA	OBSERVACIONES
FECHA	OBSERVACIONES