




**SECTOR ETAPA 1**

Calle Rivadavia ↑

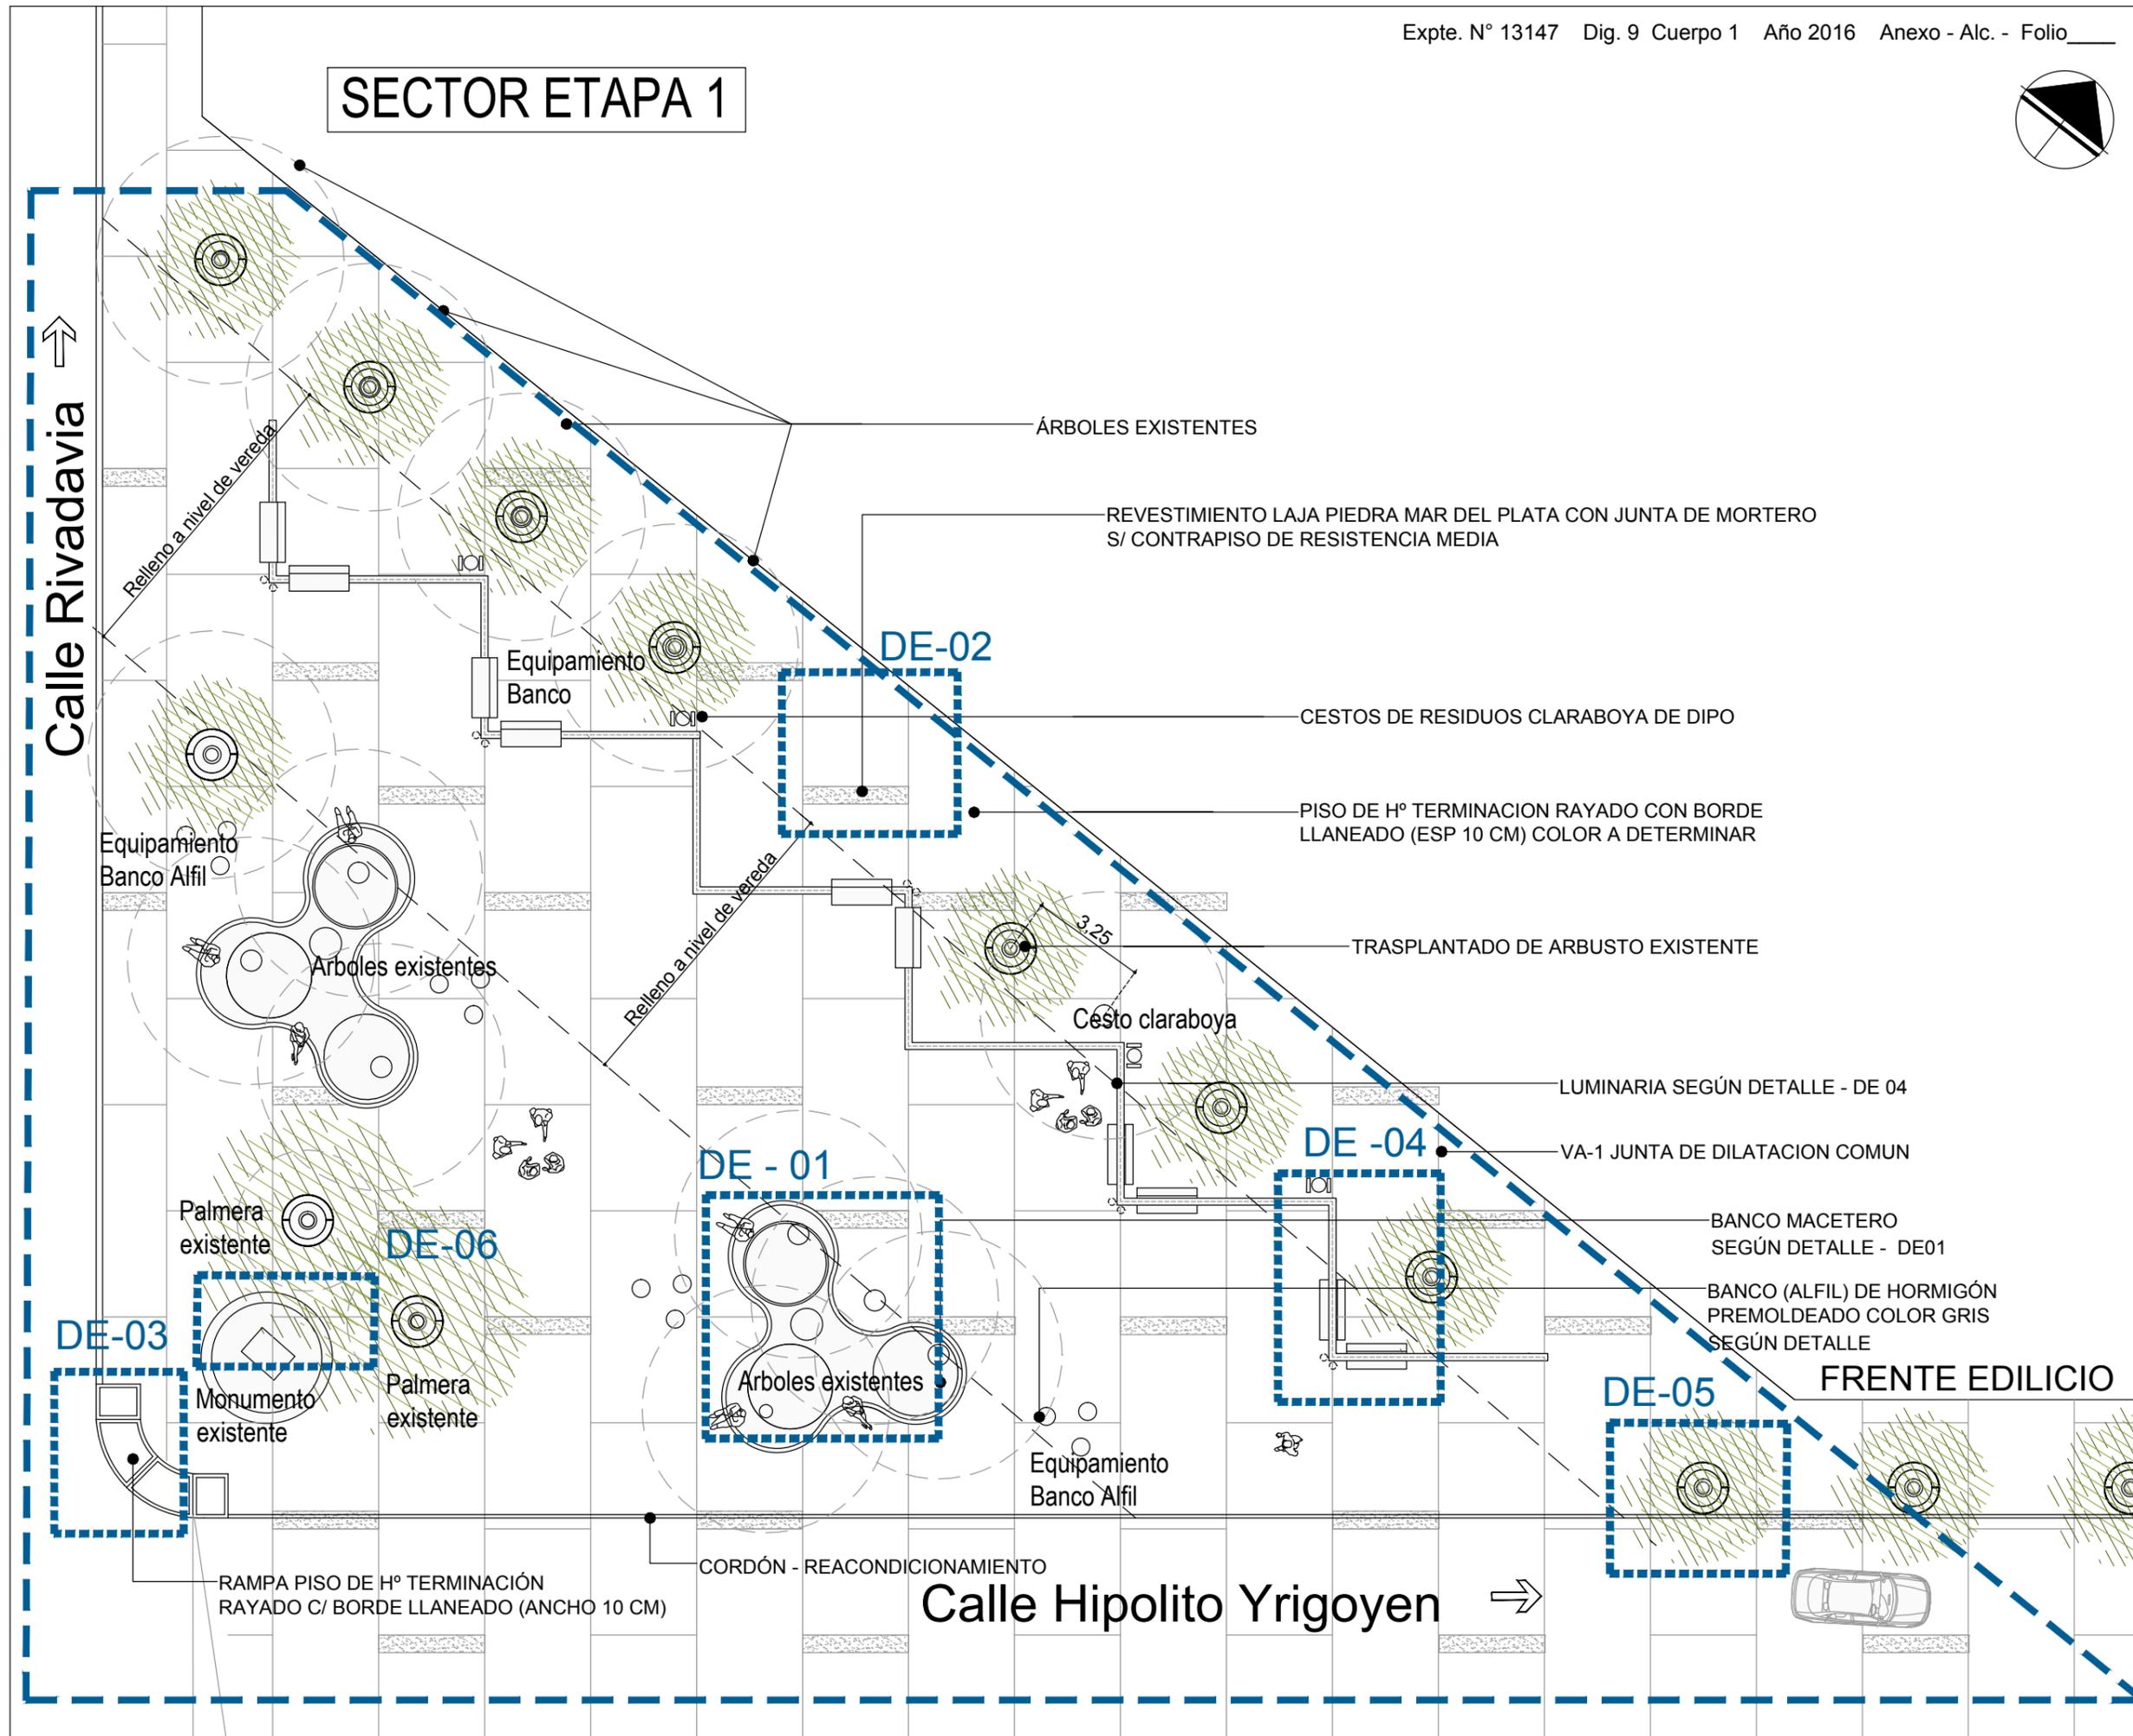

ÁRBOLES EXISTENTES

REVESTIMIENTO LAJA PIEDRA MAR DEL PLATA CON JUNTA DE MORTERO S/ CONTRAPISO DE RESISTENCIA MEDIA

DE-02

CESTOS DE RESIDUOS CLARABOYA DE DIPO

PISO DE H° TERMINACION RAYADO CON BORDE LLANEADO (ESP 10 CM) COLOR A DETERMINAR

TRASPLANTADO DE ARBUSTO EXISTENTE

Cesto claraboya

LUMINARIA SEGÚN DETALLE - DE 04

VA-1 JUNTA DE DILATACION COMUN

DE - 01

DE - 04

BANCO MACETERO SEGÚN DETALLE - DE01

BANCO (ALFIL) DE HORMIGÓN PREMOLDEADO COLOR GRIS SEGÚN DETALLE

Palmera existente

DE-06

Palmera existente

DE-03

Monumento existente

FRENTE EDILICIO

DE-05

Equipamiento Banco Alfíl

CORDÓN - REACONDICIONAMIENTO

RAMPA PISO DE H° TERMINACIÓN RAYADO C/ BORDE LLANEADO (ANCHO 10 CM)

Calle Hipolito Yrigoyen →

OBRA

PUESTA EN VALOR PLAZOLETA HIPOLITO YRIGOYEN

UBICACION

YRIGOYEN Y RIVADAVIA

PLANO DE

PLANO ARQUITECTURA

REFERENCIAS:

FECHA:

OCTUBRE 2016

ESCALA: 1:150

PROYECTO:

Departamento Arquitectura

REVISO:

PLANO N°:

PHY-09