



DE-01  
PLANTA BANCO MACETERO

Expte. N° 13147 Dig. 9 Cuerpo 1 Año 2016 Anexo - Alc. - Folio

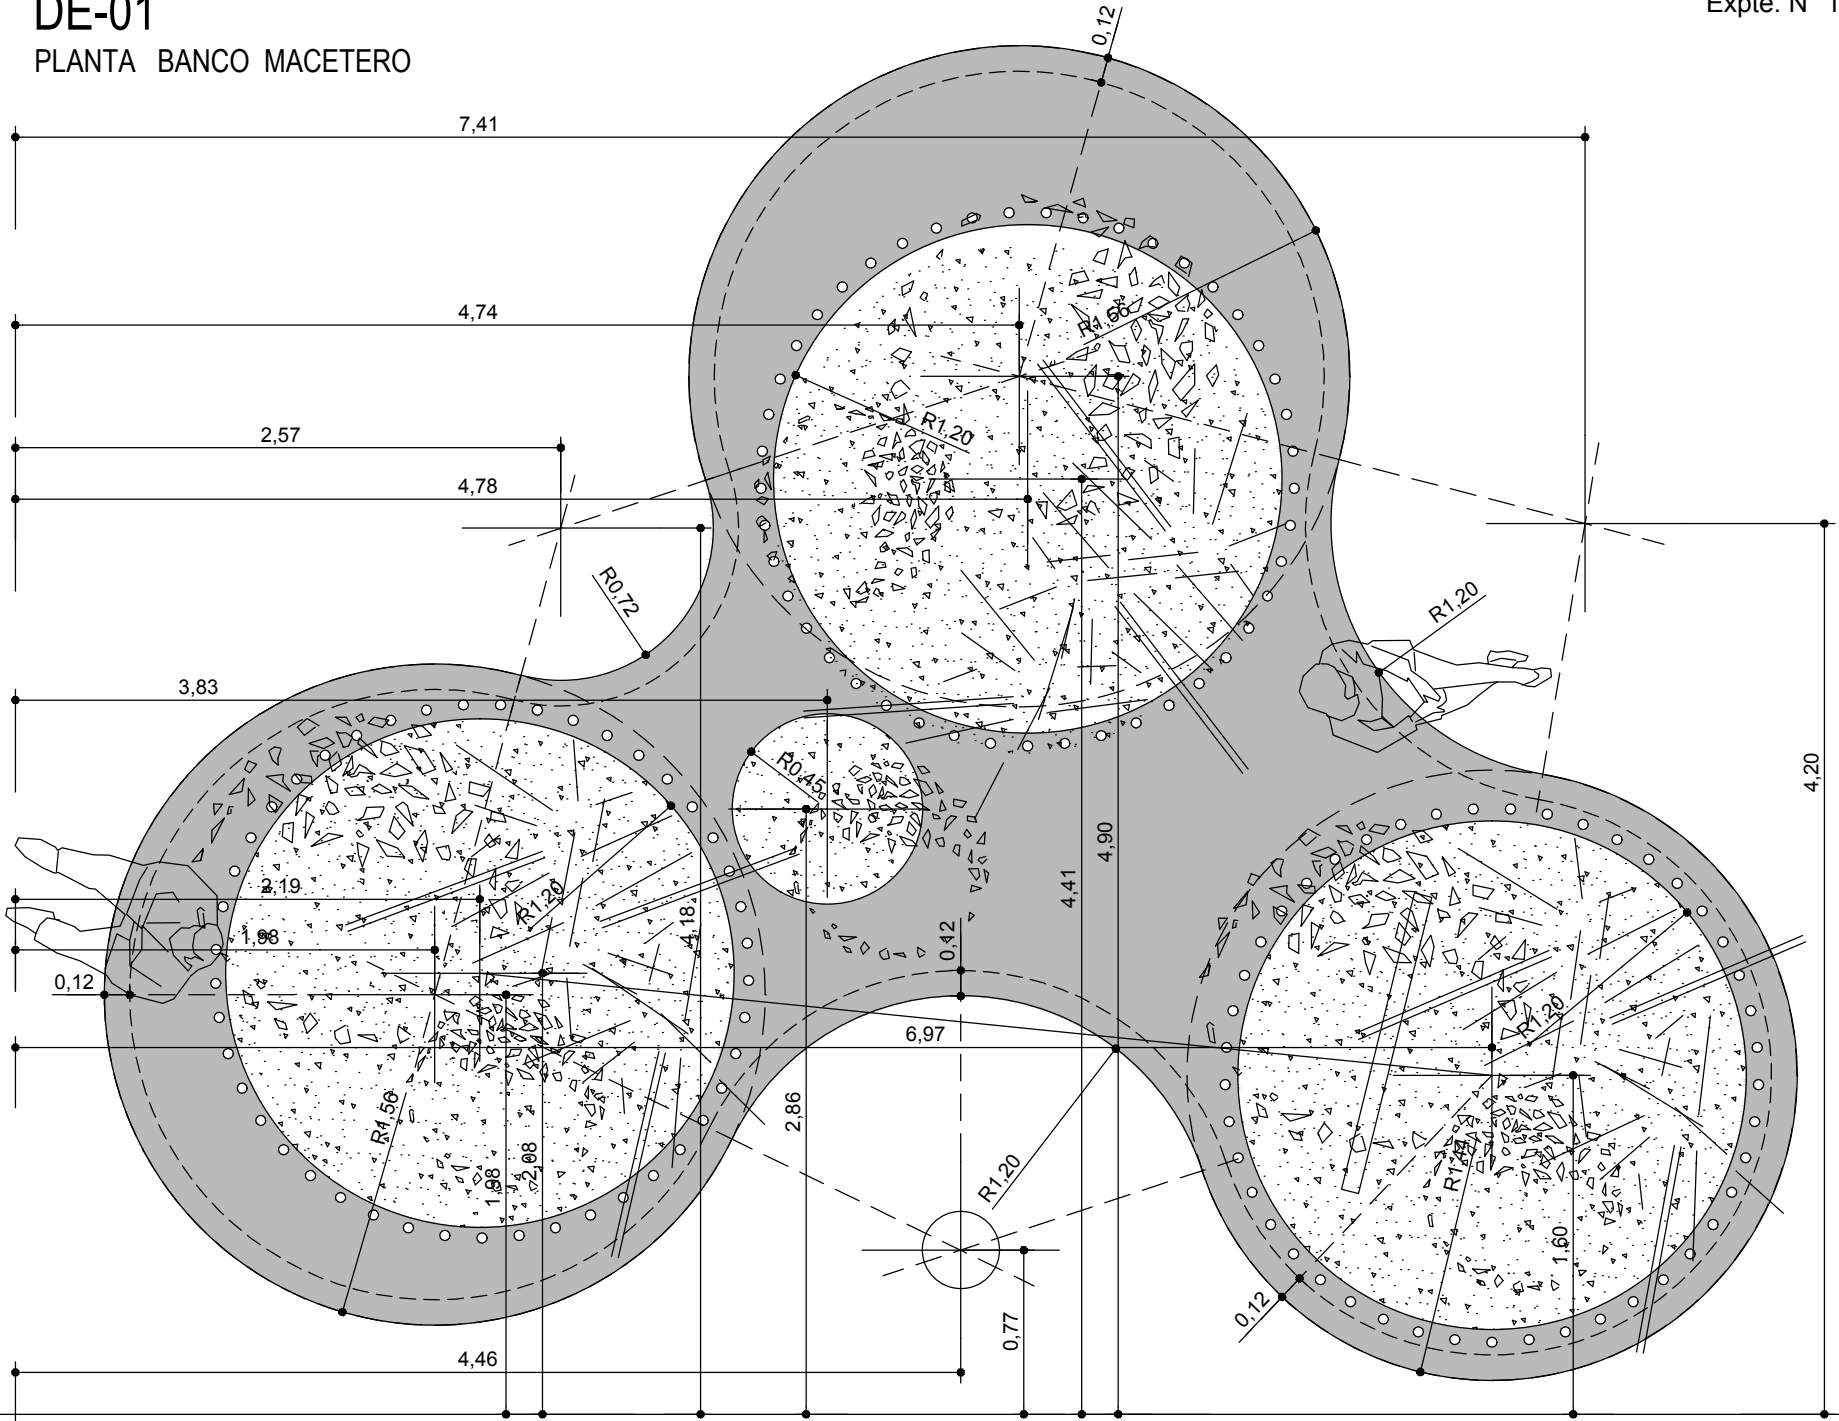


VISTA BANCO

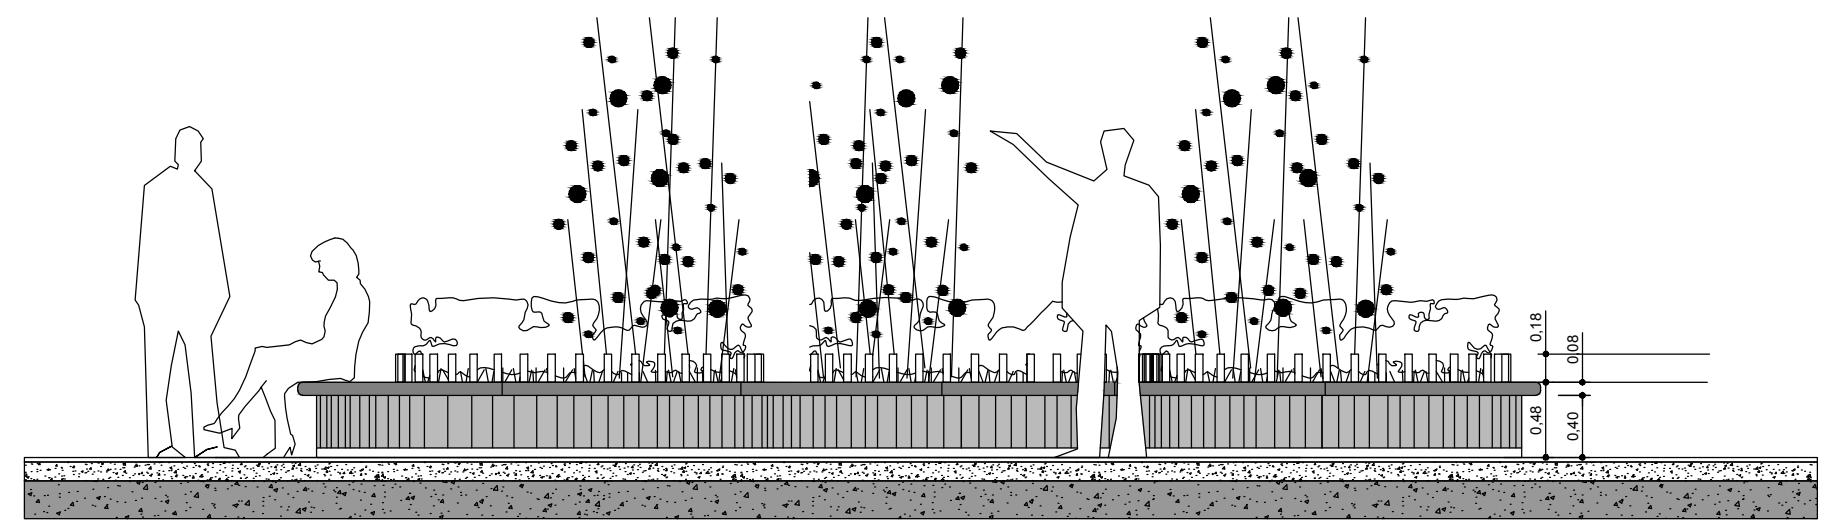

CORTE BANCO

Protector Cantero Tubos Acero Inox. Ø 40mm.  
con aro de planchuela para arriostre  
y agarre al hormigón.

Tapa Asiento H. Alisado

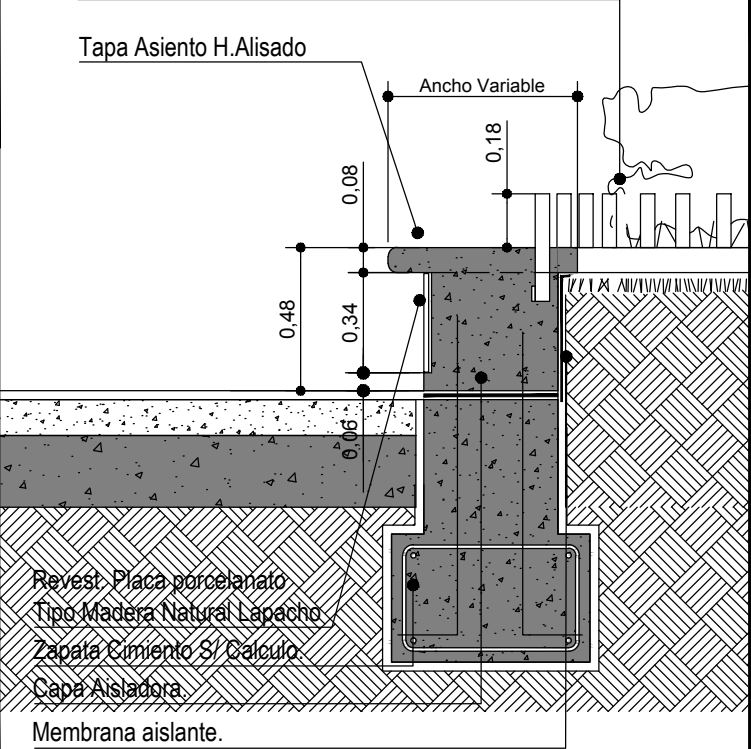

Revest. Placa porcelanato  
Tipo Madera Natural Lapacho  
Zapata Cimiento S/ Cálculo  
Capa Aisladora  
Membrana aislante.



MAR DEL PLATA 2016  
MUNICIPALIDAD DE GENERAL PUEYRREDON

SECRETARIA DE OBRAS Y  
PLANEAMIENTO URBANO

DIRECCIÓN DE PROYECTOS  
Y HÁBITAT

OBRA  
PUESTA EN VALOR PLAZOLETA  
HIPOLITO YRIGOYEN

UBICACION  
H. YRIGOYEN Y RIVADAVIA

PLANO DE  
DETALLES  
DETALLE DE- 01 - BANCO MACETERO

REFERENCIAS:  
CANTIDAD 2

FECHA:  
OCTUBRE 2016

ESCALA: s/e

PROYECTO:  
Departamento Arquitectura

REVISO:

PLANO N°:  
PHY-12