



PLANO 02-MODULO BASE AMPLIACIÓN PASEO COSTERO

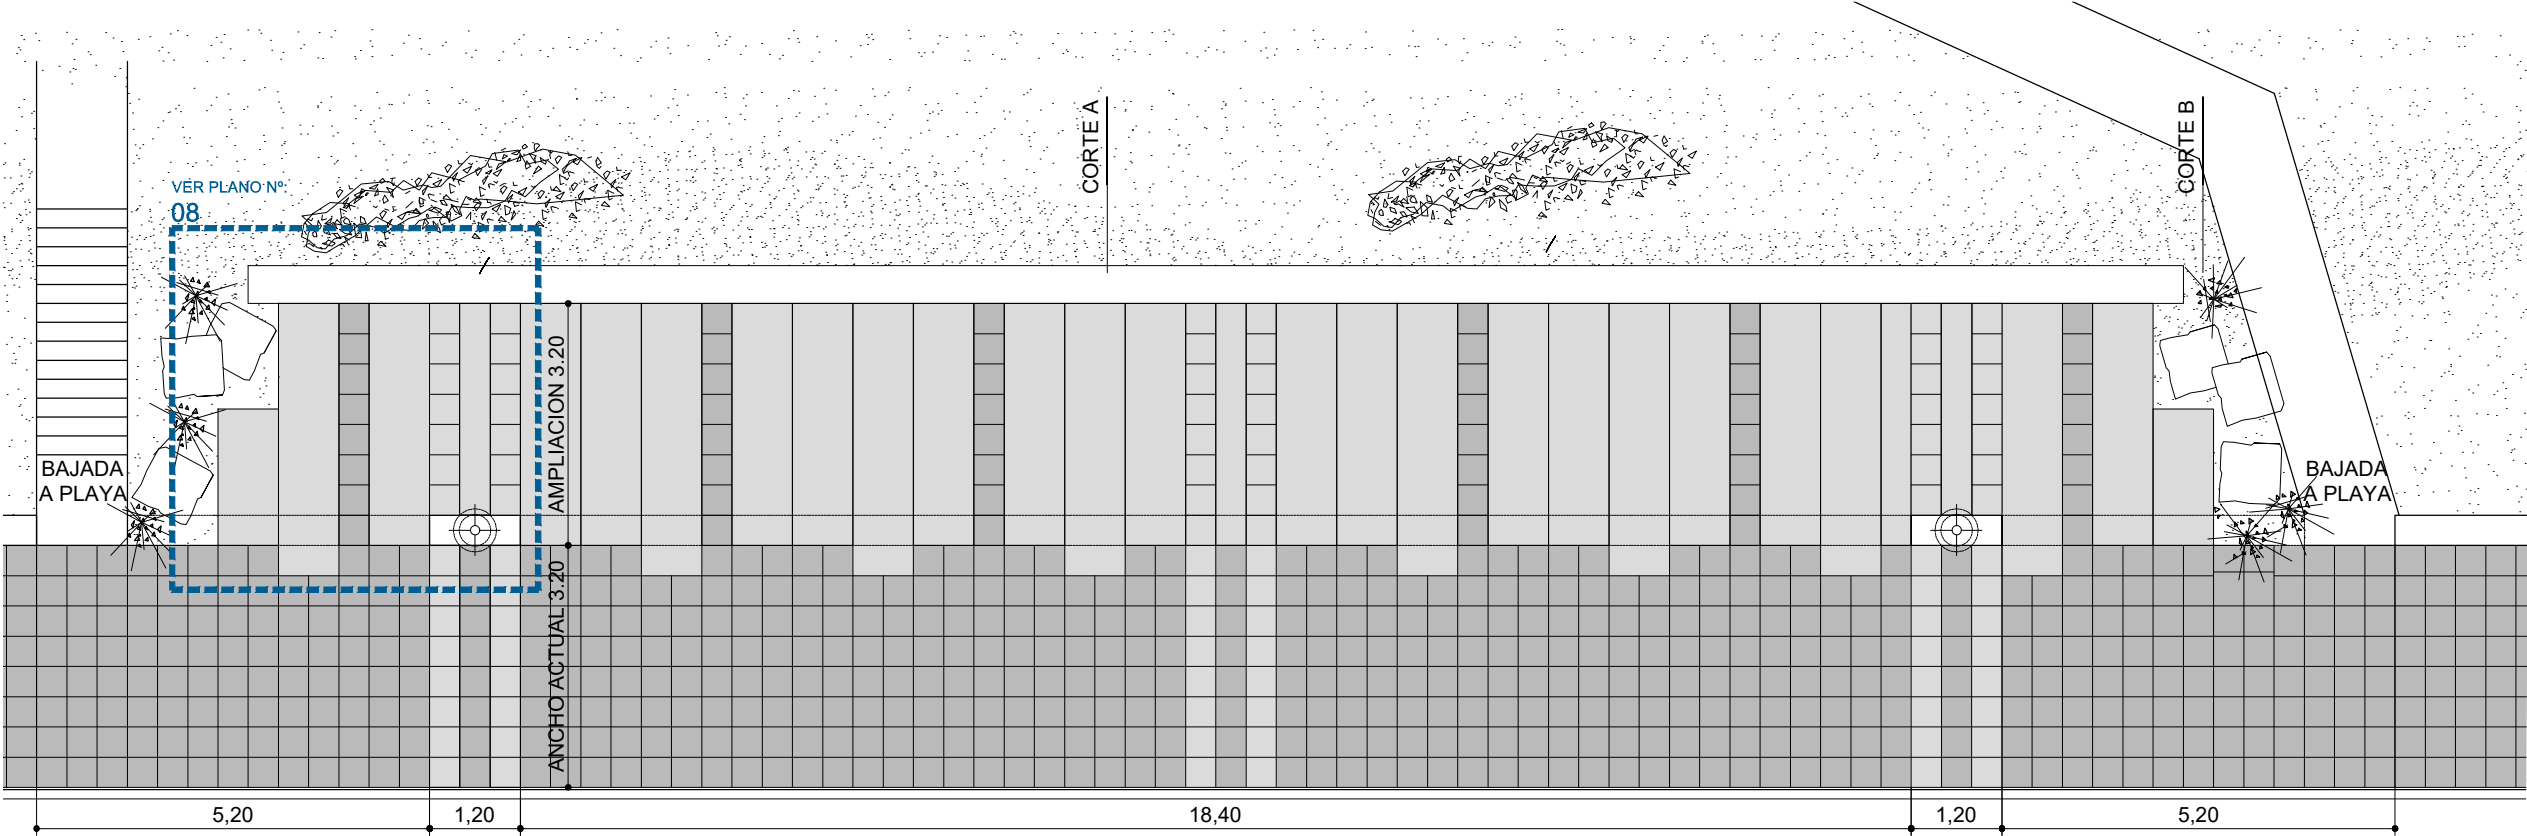

CORTE A-A

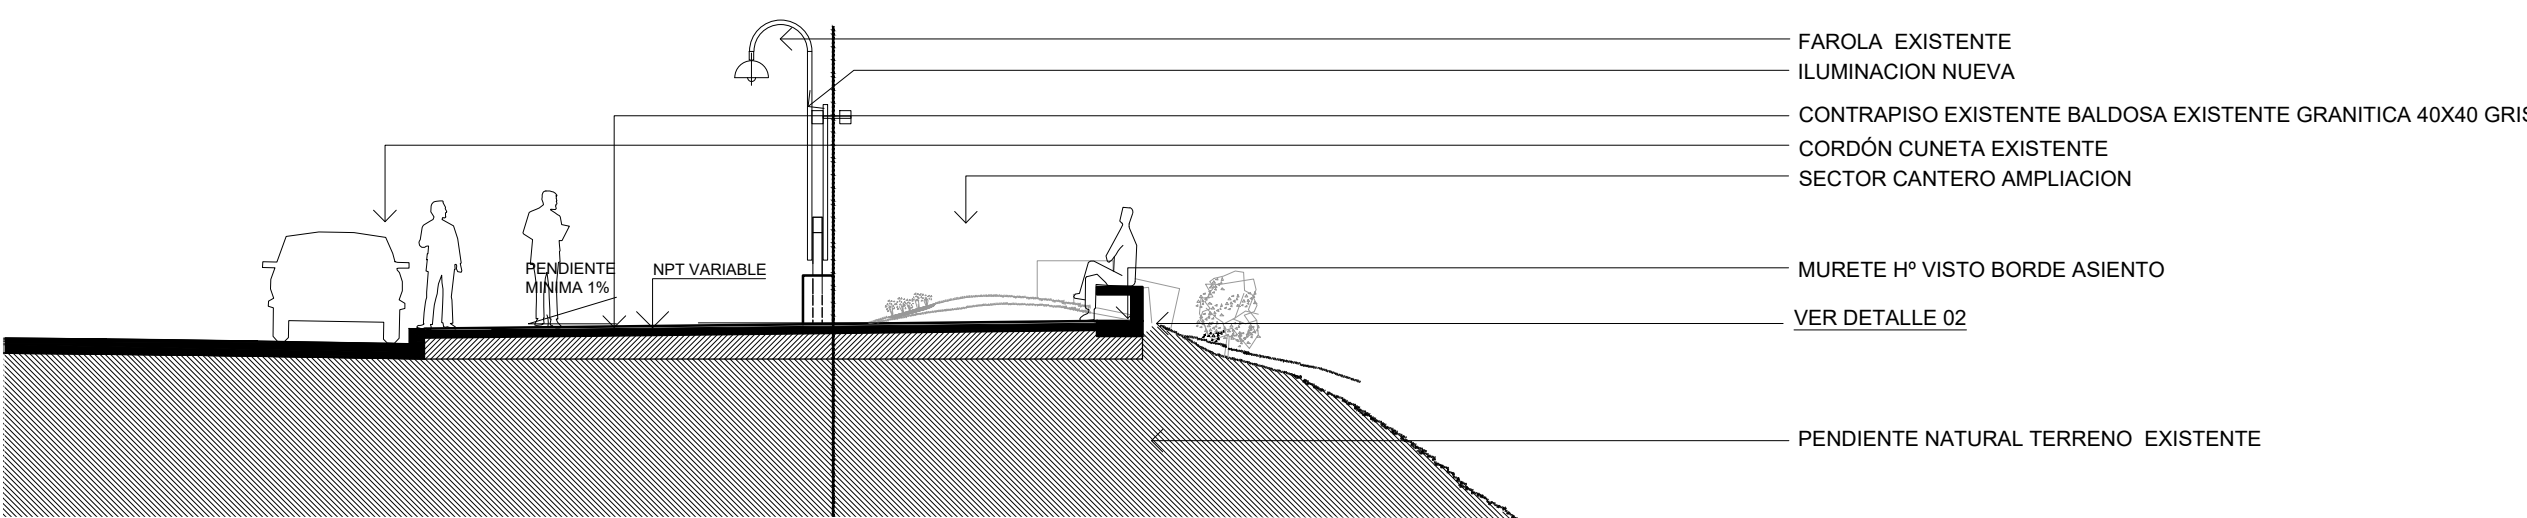

CORTE B-B

