



SITUACION ACTUAL

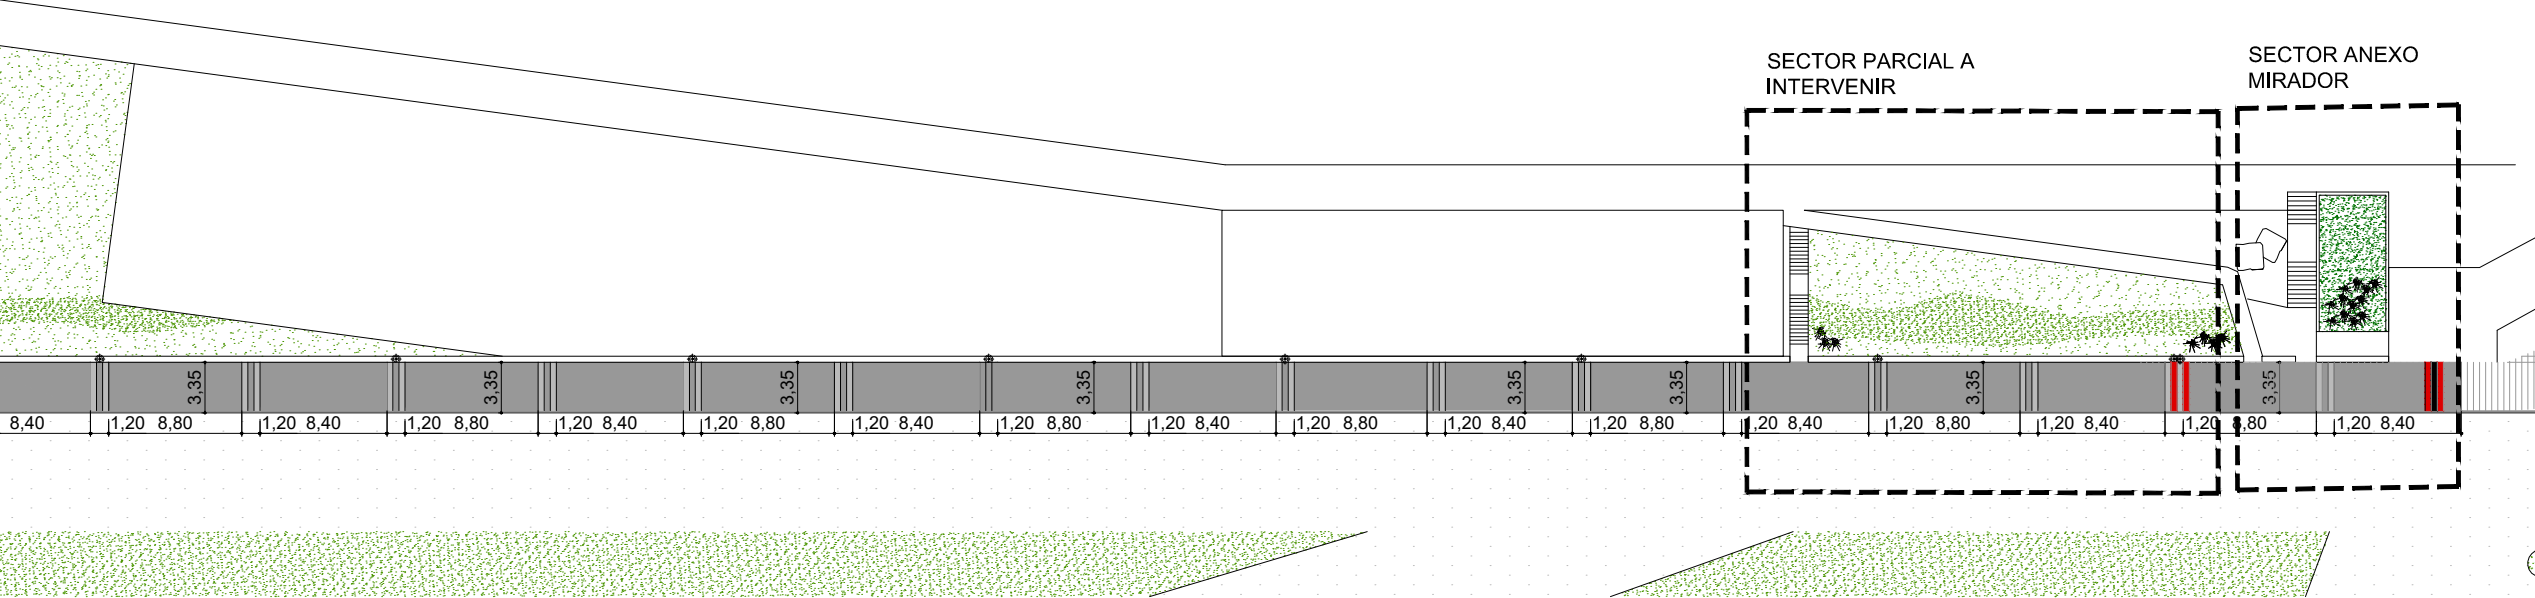

AV. COSTANERA FELIZ U. CAMET

SITUACION PROPUESTA - SECTOR A INTERVENIR

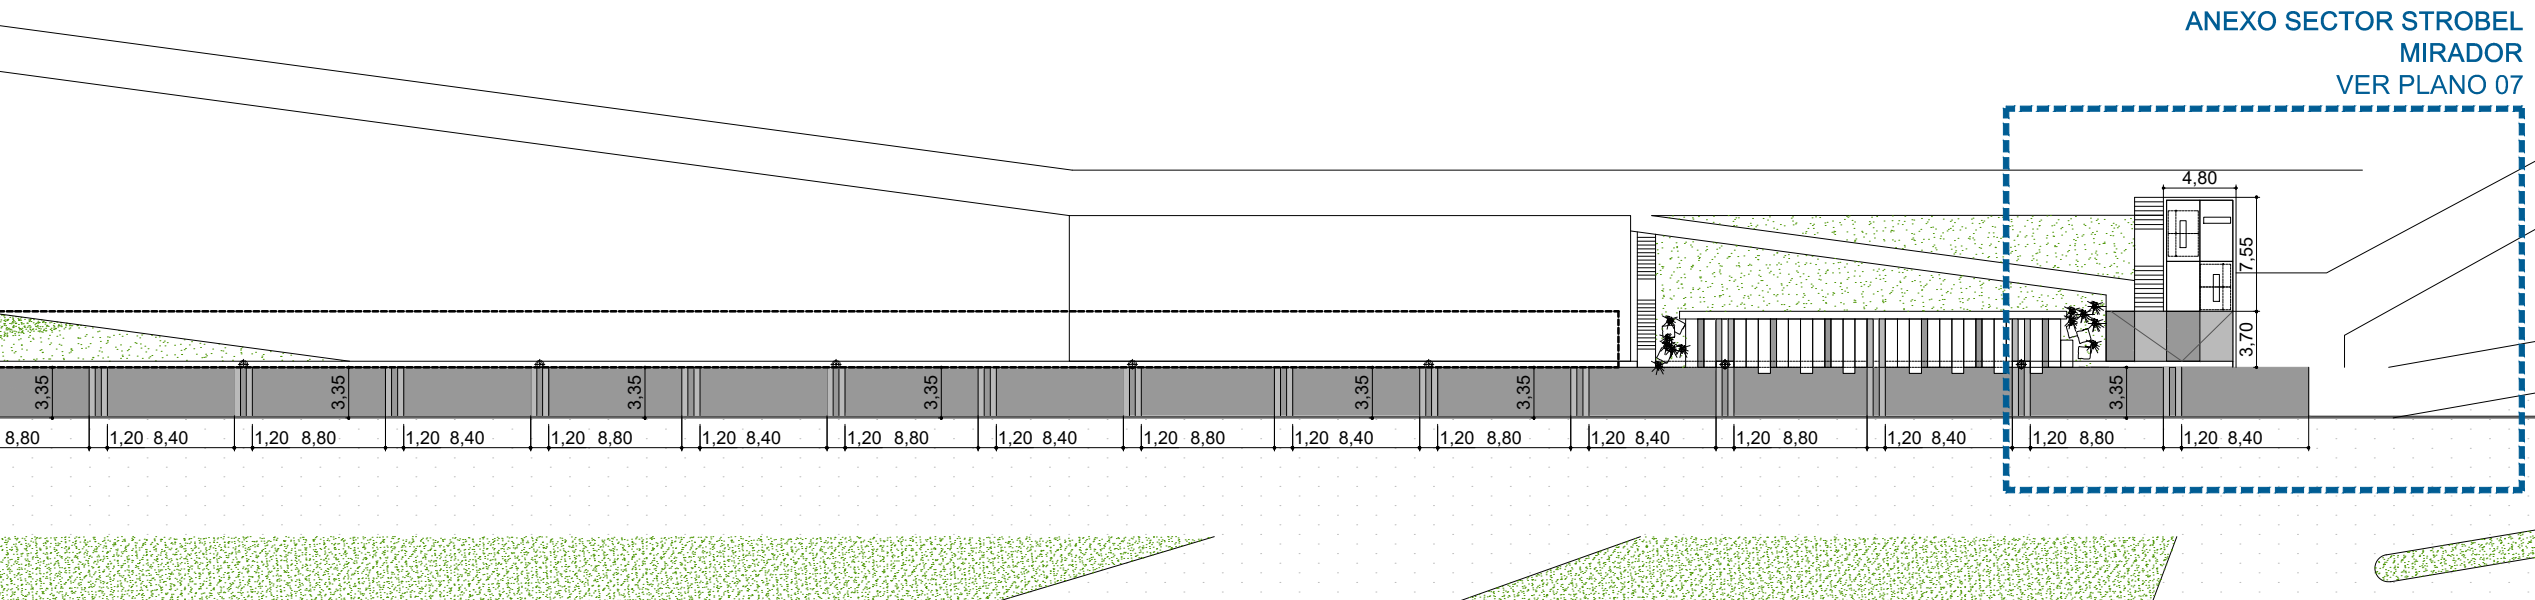

AV. COSTANERA FELIZ U. CAMET