


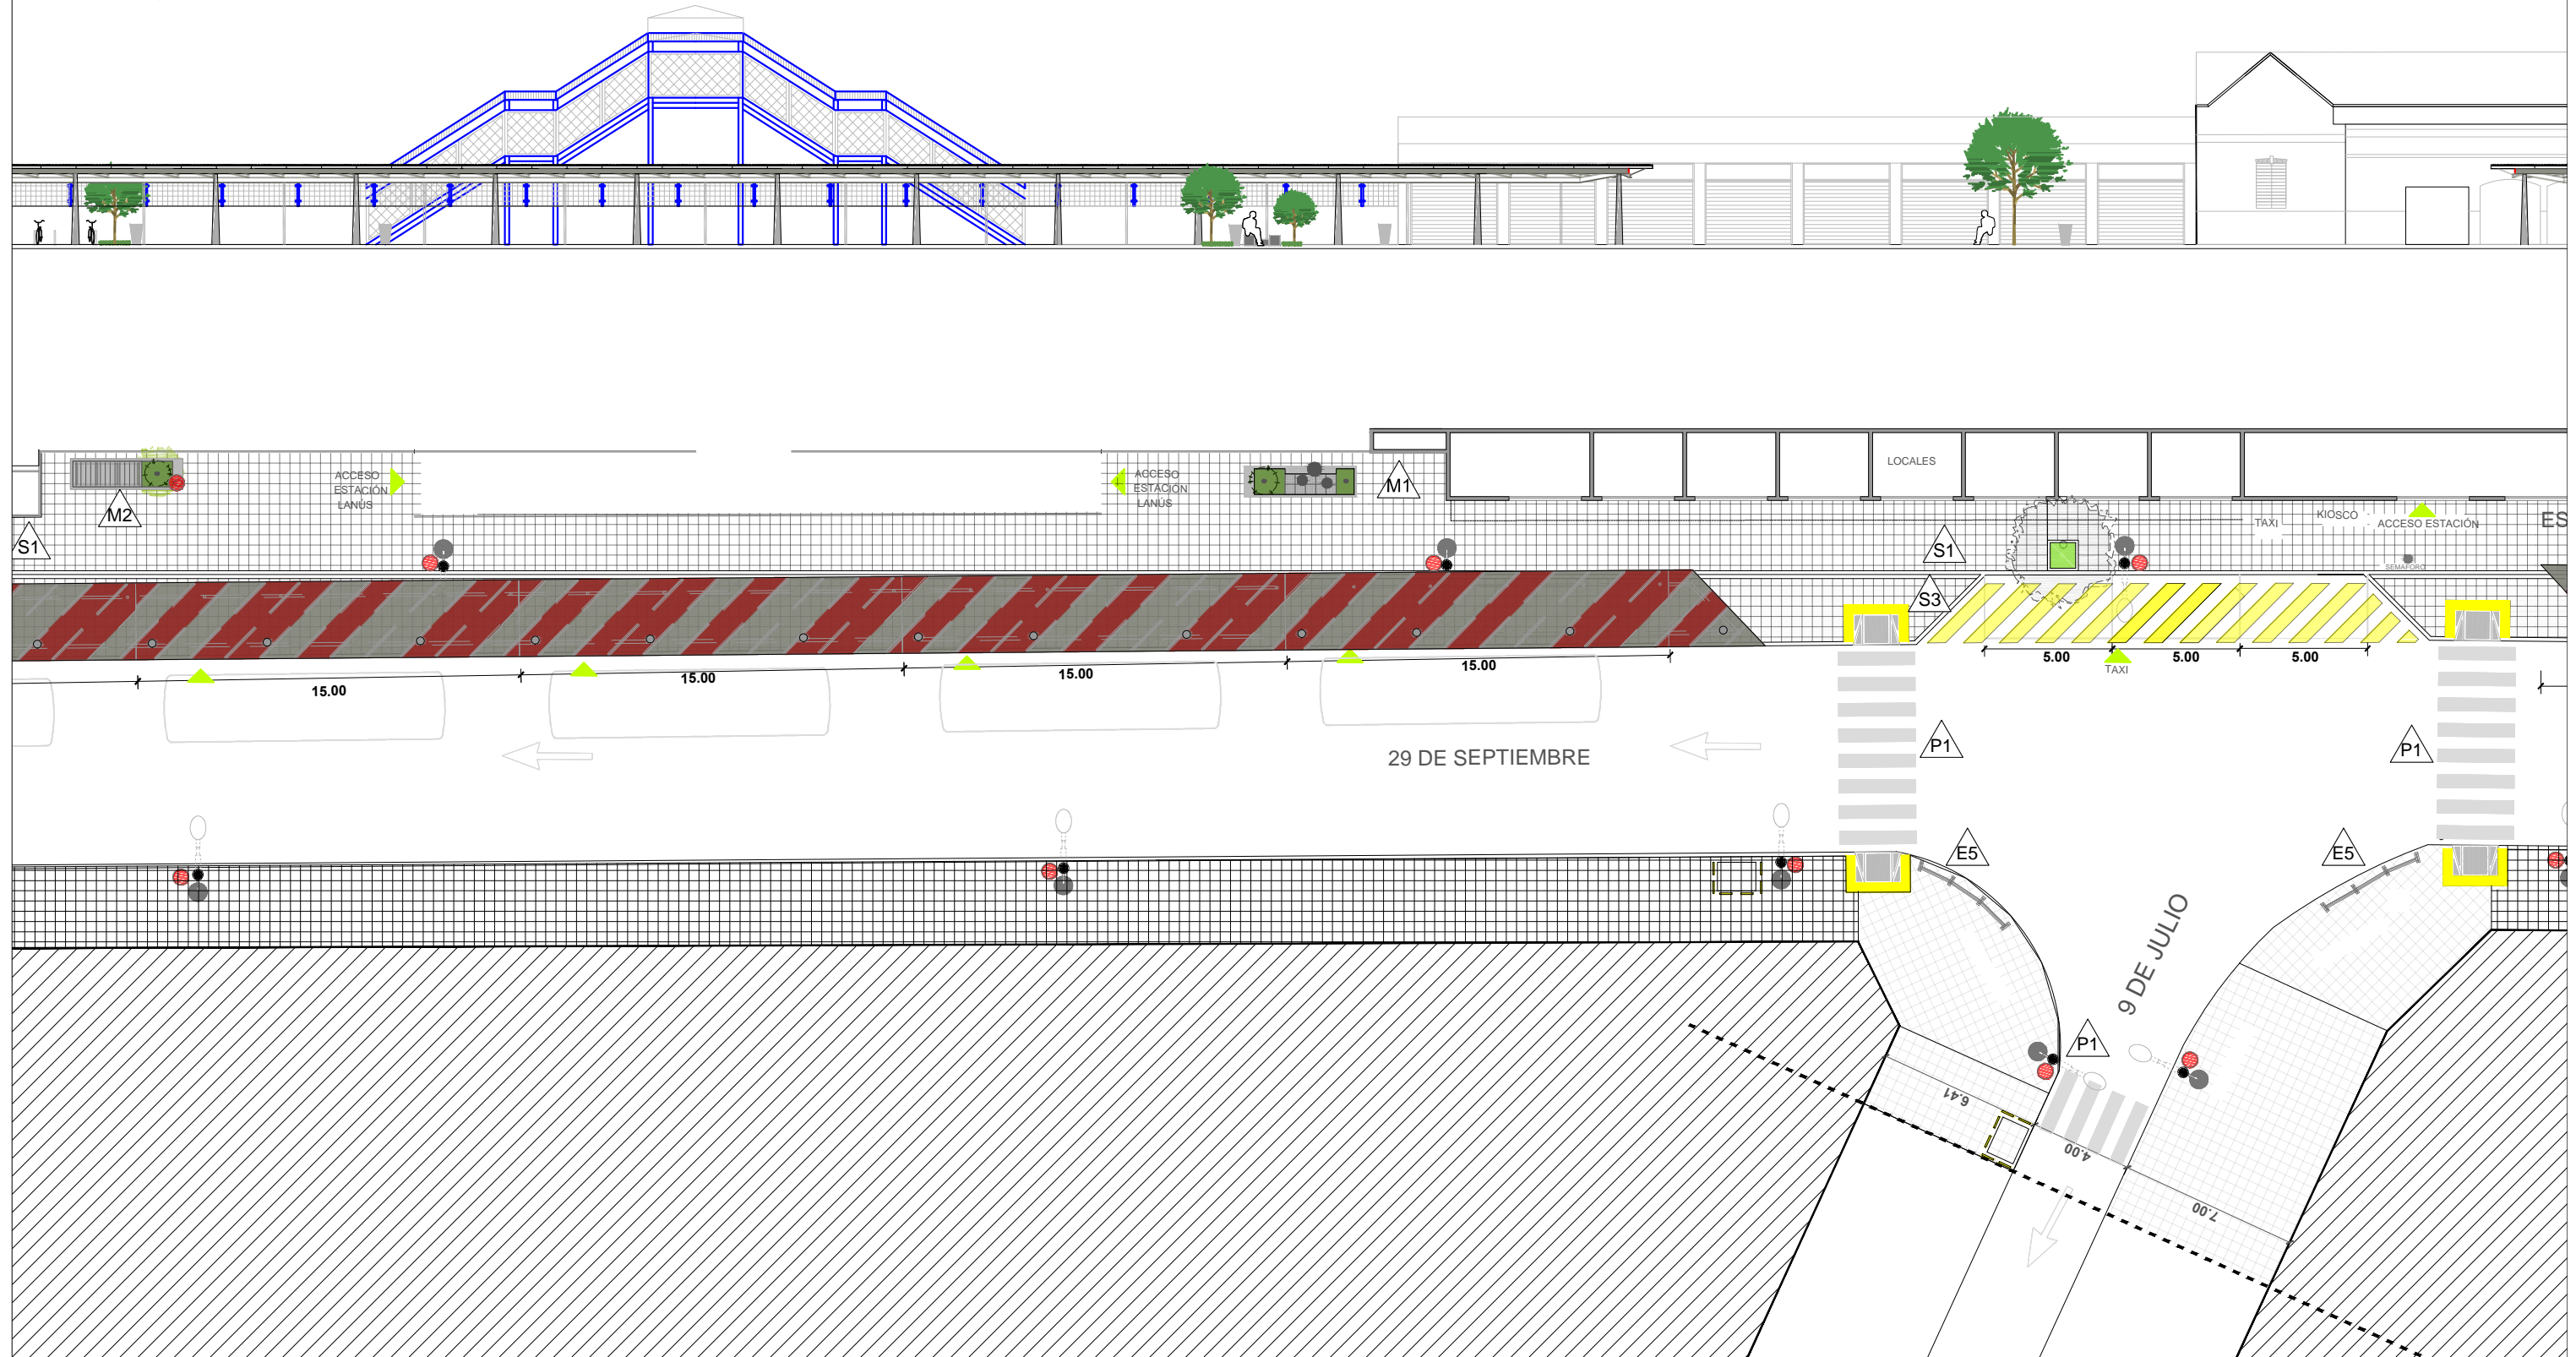

# “PUESTA EN VALOR ENTORNO ESTACIÓN LANÚS ESTE CALLE 29 DE SEPTIEMBRE ”



## DOCUMENTACION DE LICITACIÓN - NO APTA PARA CONSTRUCCIÓN

Este plano es esquemático e indicativo, debiendo la contratista realizar la documentacion ejecutiva y la ingenieria de detalle de la obra aplicada a cada caso particular. dicha documentacion estara sujeta a la aprobacion de la direccion de obra. medidas, niveles y cantidades a verificar en obra

REFERENCIAS		Demarcación Peatonal y Vehicular		Ensanche vereda. H21 Peinado		Prov. Y Coloc. Cestos mod. Huelgue tipo Durban o similar.		Conjunto de Ajedrez		MU1 MODULO URBANO Tipo (ver detalle)
		Baldosa 40 x 40 granítica, 64 panes, Modelo Brechiato, Marca Quadri o similar		Loseta calcarea, Modelo Negro Rojo, 16 panes, Marca Quadri o similar		Prov. Y Coloc. Mesas y asiento mod. Rehué tipo Cabeza o similar		Barra Paralela		Cestos de residuos _Asientos Asientos y mesa
		H21 Peinado		Cinta serpenteante H30 Ferrocementada, rodillada amarilla		Prov. Y Coloc. Mesas y asiento mod. Rehué tipo Cabeza o similar		Ejercitador de Cintura		Árbol Lapacho Rosado _Césped Grama Bahiana
		Ensanche vereda, Baldosa 40 x 40 granítica, 64 panes, Modelo Brechiato, Marca Quadri o similar		Rampa de Accesibilidad (Ver detalle)		Bolardo Hierro y tensor acero inoxidable		Árbol Lapacho Rosado		MU2 MODULO URBANO Tipo (ver detalle)
						Botazo PVC (Ver detalle)		Árboles Existentes		Cestos de residuos _Bicicletero metálico
										MU3 MODULO URBANO Tipo (ver detalle)
										Cestos de residuos _Asientos Asientos y mesa _Césped Grama Bahiana en panes