


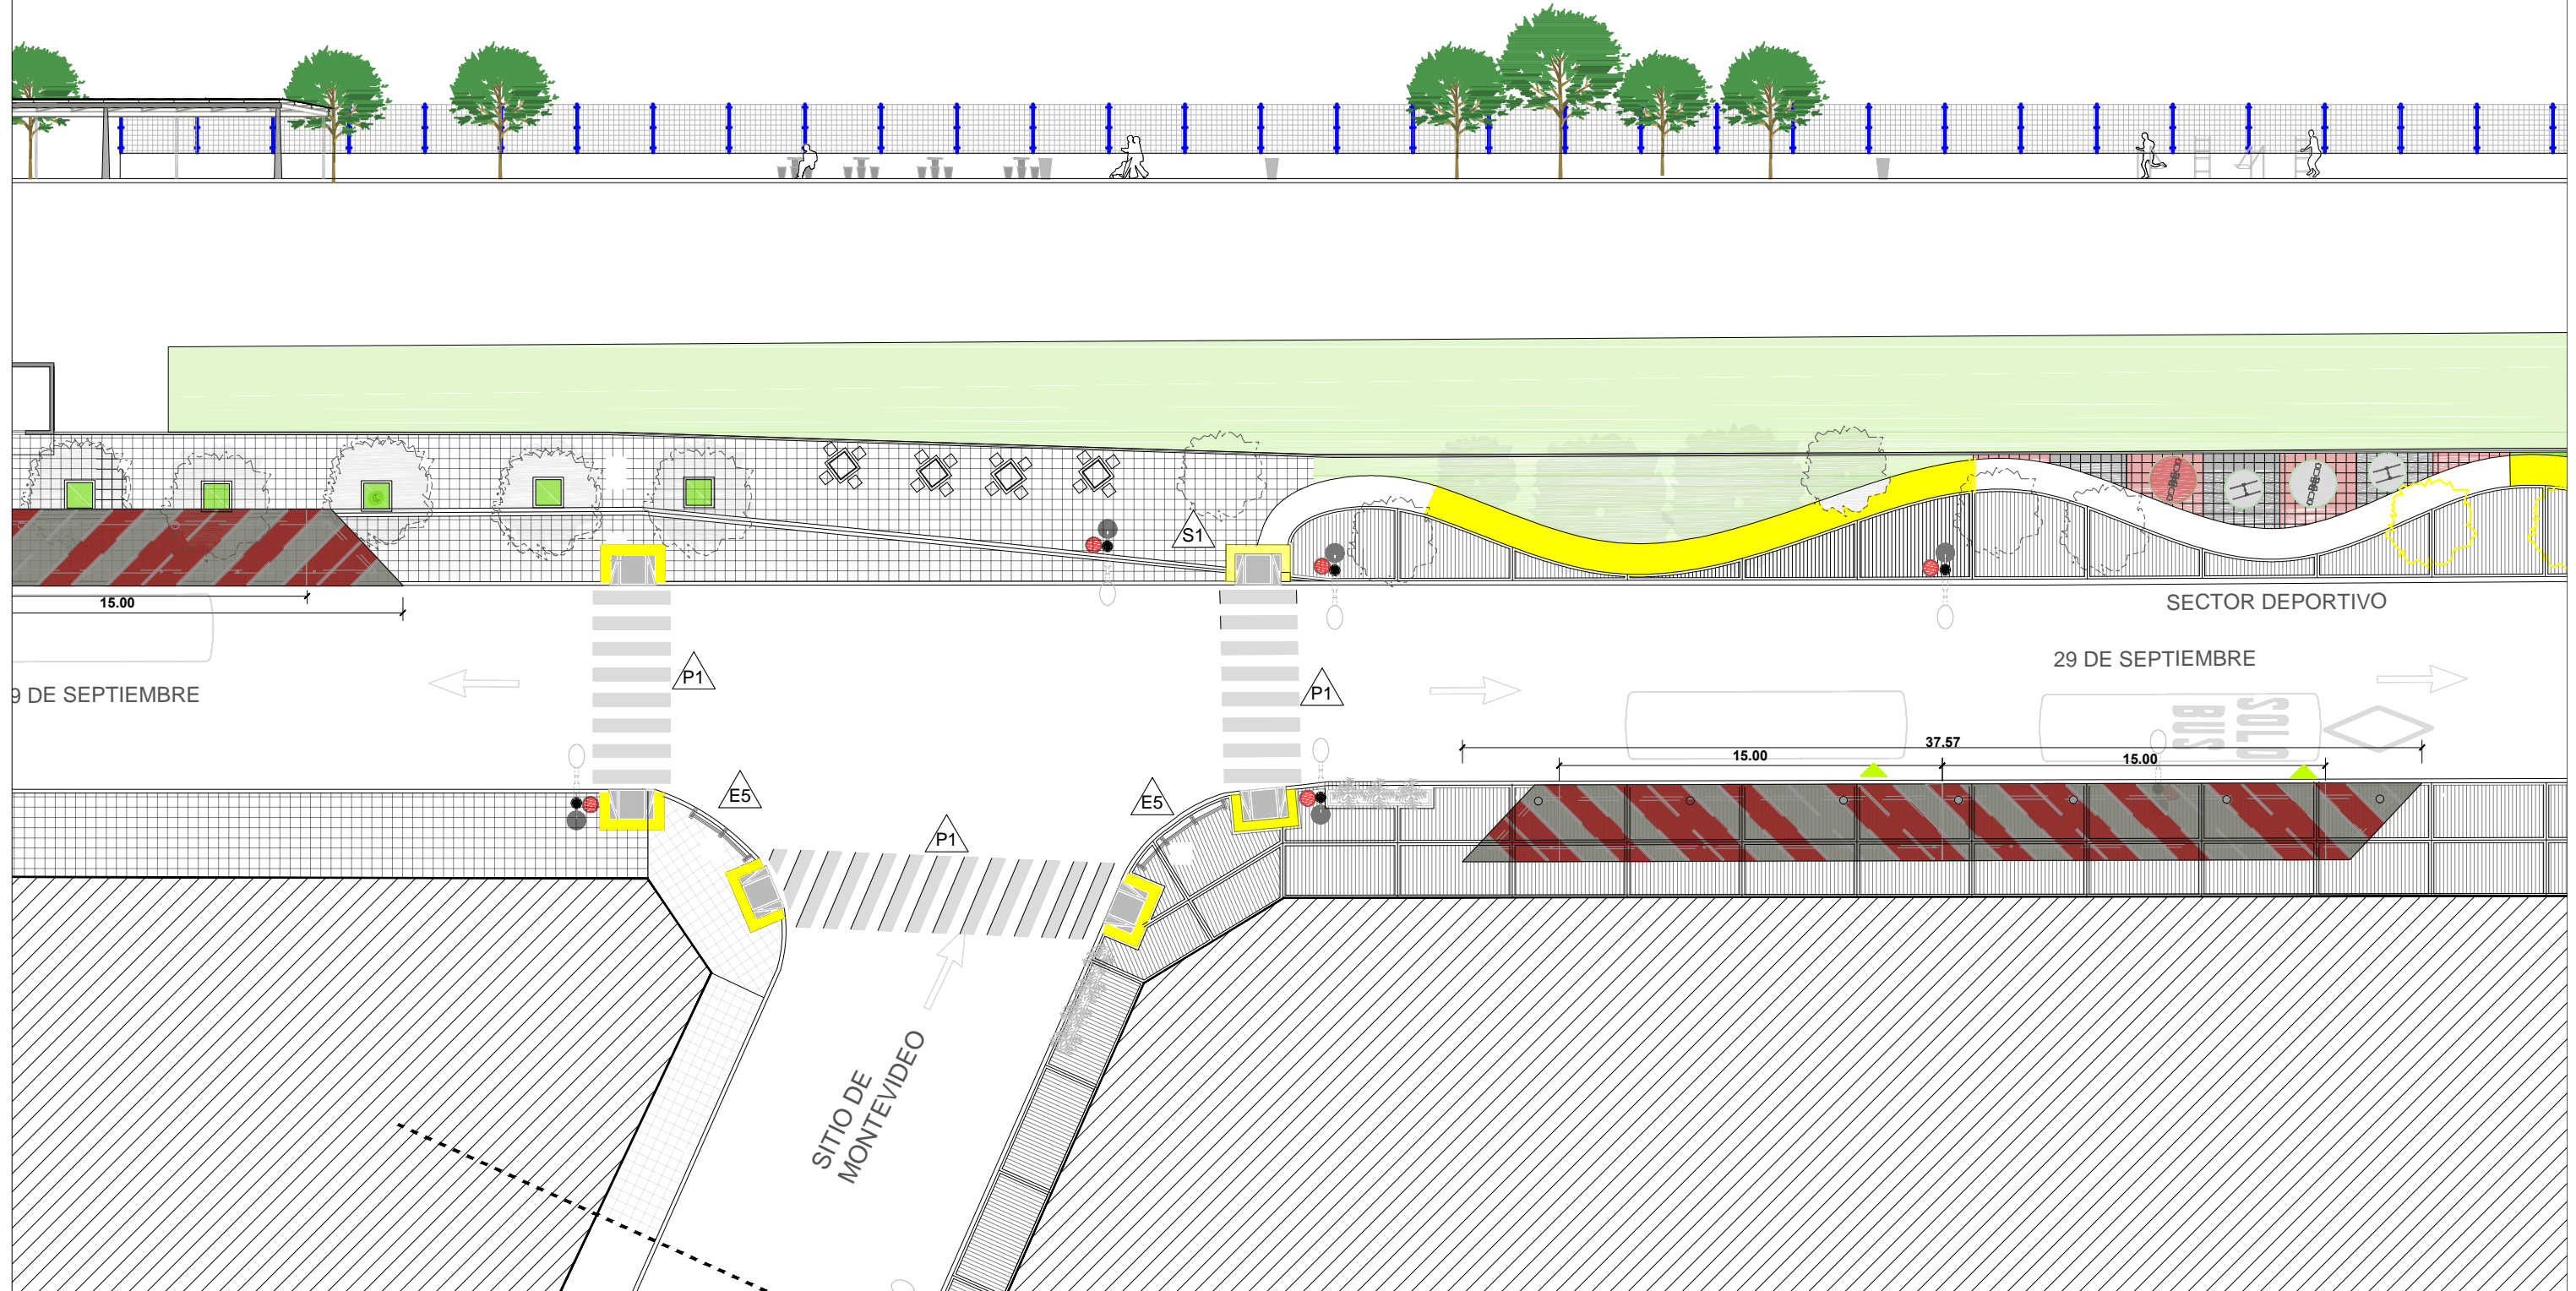

“PUESTA EN VALOR ENTORNO ESTACIÓN LANÚS ESTE CALLE 29 DE SEPTIEMBRE ”



- REFERENCIAS**
- Demarcación Peatonal y Vehicular
 - Baldosa 40 x 40 granítica, 64 panes, Modelo Brechiato, Marca Quadri o similar
 - H21 Peinado
 - Ensanche vereda, Baldosa 40 x 40 granítica, 64 panes, Modelo Brechiato, Marca Quadri o similar
 - Ensanche vereda, H21 Peinado
 - Loseta calcarea, Modelo Negro Rojo, 16 panes, Marca Quadri o similar
 - Cinta serpenteante H30 Ferrocementada, rodillada amarilla
 - Rampa de Accesibilidad (Ver detalle)
 - Prov. Y Coloc. Cestos mod. Huelgue tipo Durban o similar.
 - Prov. Y Coloc. Mesas y asiento mod. Rehué tipo Cabeza o similar
 - Prov. Y Coloc. Mesas y asiento mod. Rehué tipo Cabeza o similar
 - Bolardo Hierro y tensor acero inoxidable
 - Botazo PVC (Ver detalle)
 - Conjunto de Ajedrez
 - Barra Paralela
 - Ejercitador de Cintura
 - Nueva Farola LED con brazo de soporte modelo Gold o similar
 - Árbol Lapacho Rosado
 - Árboles Existentes
 - Retiro Árboles
 - MU1 MODULO URBANO Tipo (ver detalle)
 - MU2 MODULO URBANO Tipo (ver detalle)
 - MU3 MODULO URBANO Tipo (ver detalle)
 - MU4 MODULO URBANO Tipo (ver detalle)
 - MU5 MODULO URBANO Tipo (ver detalle)

DOCUMENTACION DE LICITACIÓN - NO APTA PARA CONSTRUCCIÓN

Este plano es esquemático e indicativo, debiendo la contratista realizar la documentacion ejecutiva y la ingeniería de detalle de la obra aplicada a cada caso particular. dicha documentacion estara sujeta a la aprobacion de la direccion de obra. medidas, niveles y cantidades a verificar en obra

MUNICIPIO DE LANUS
SECRETARÍA DE DESARROLLO URBANO

PLANTA ESC. 1:250
CALLE 29 DE SEPTIEMBRE

07