


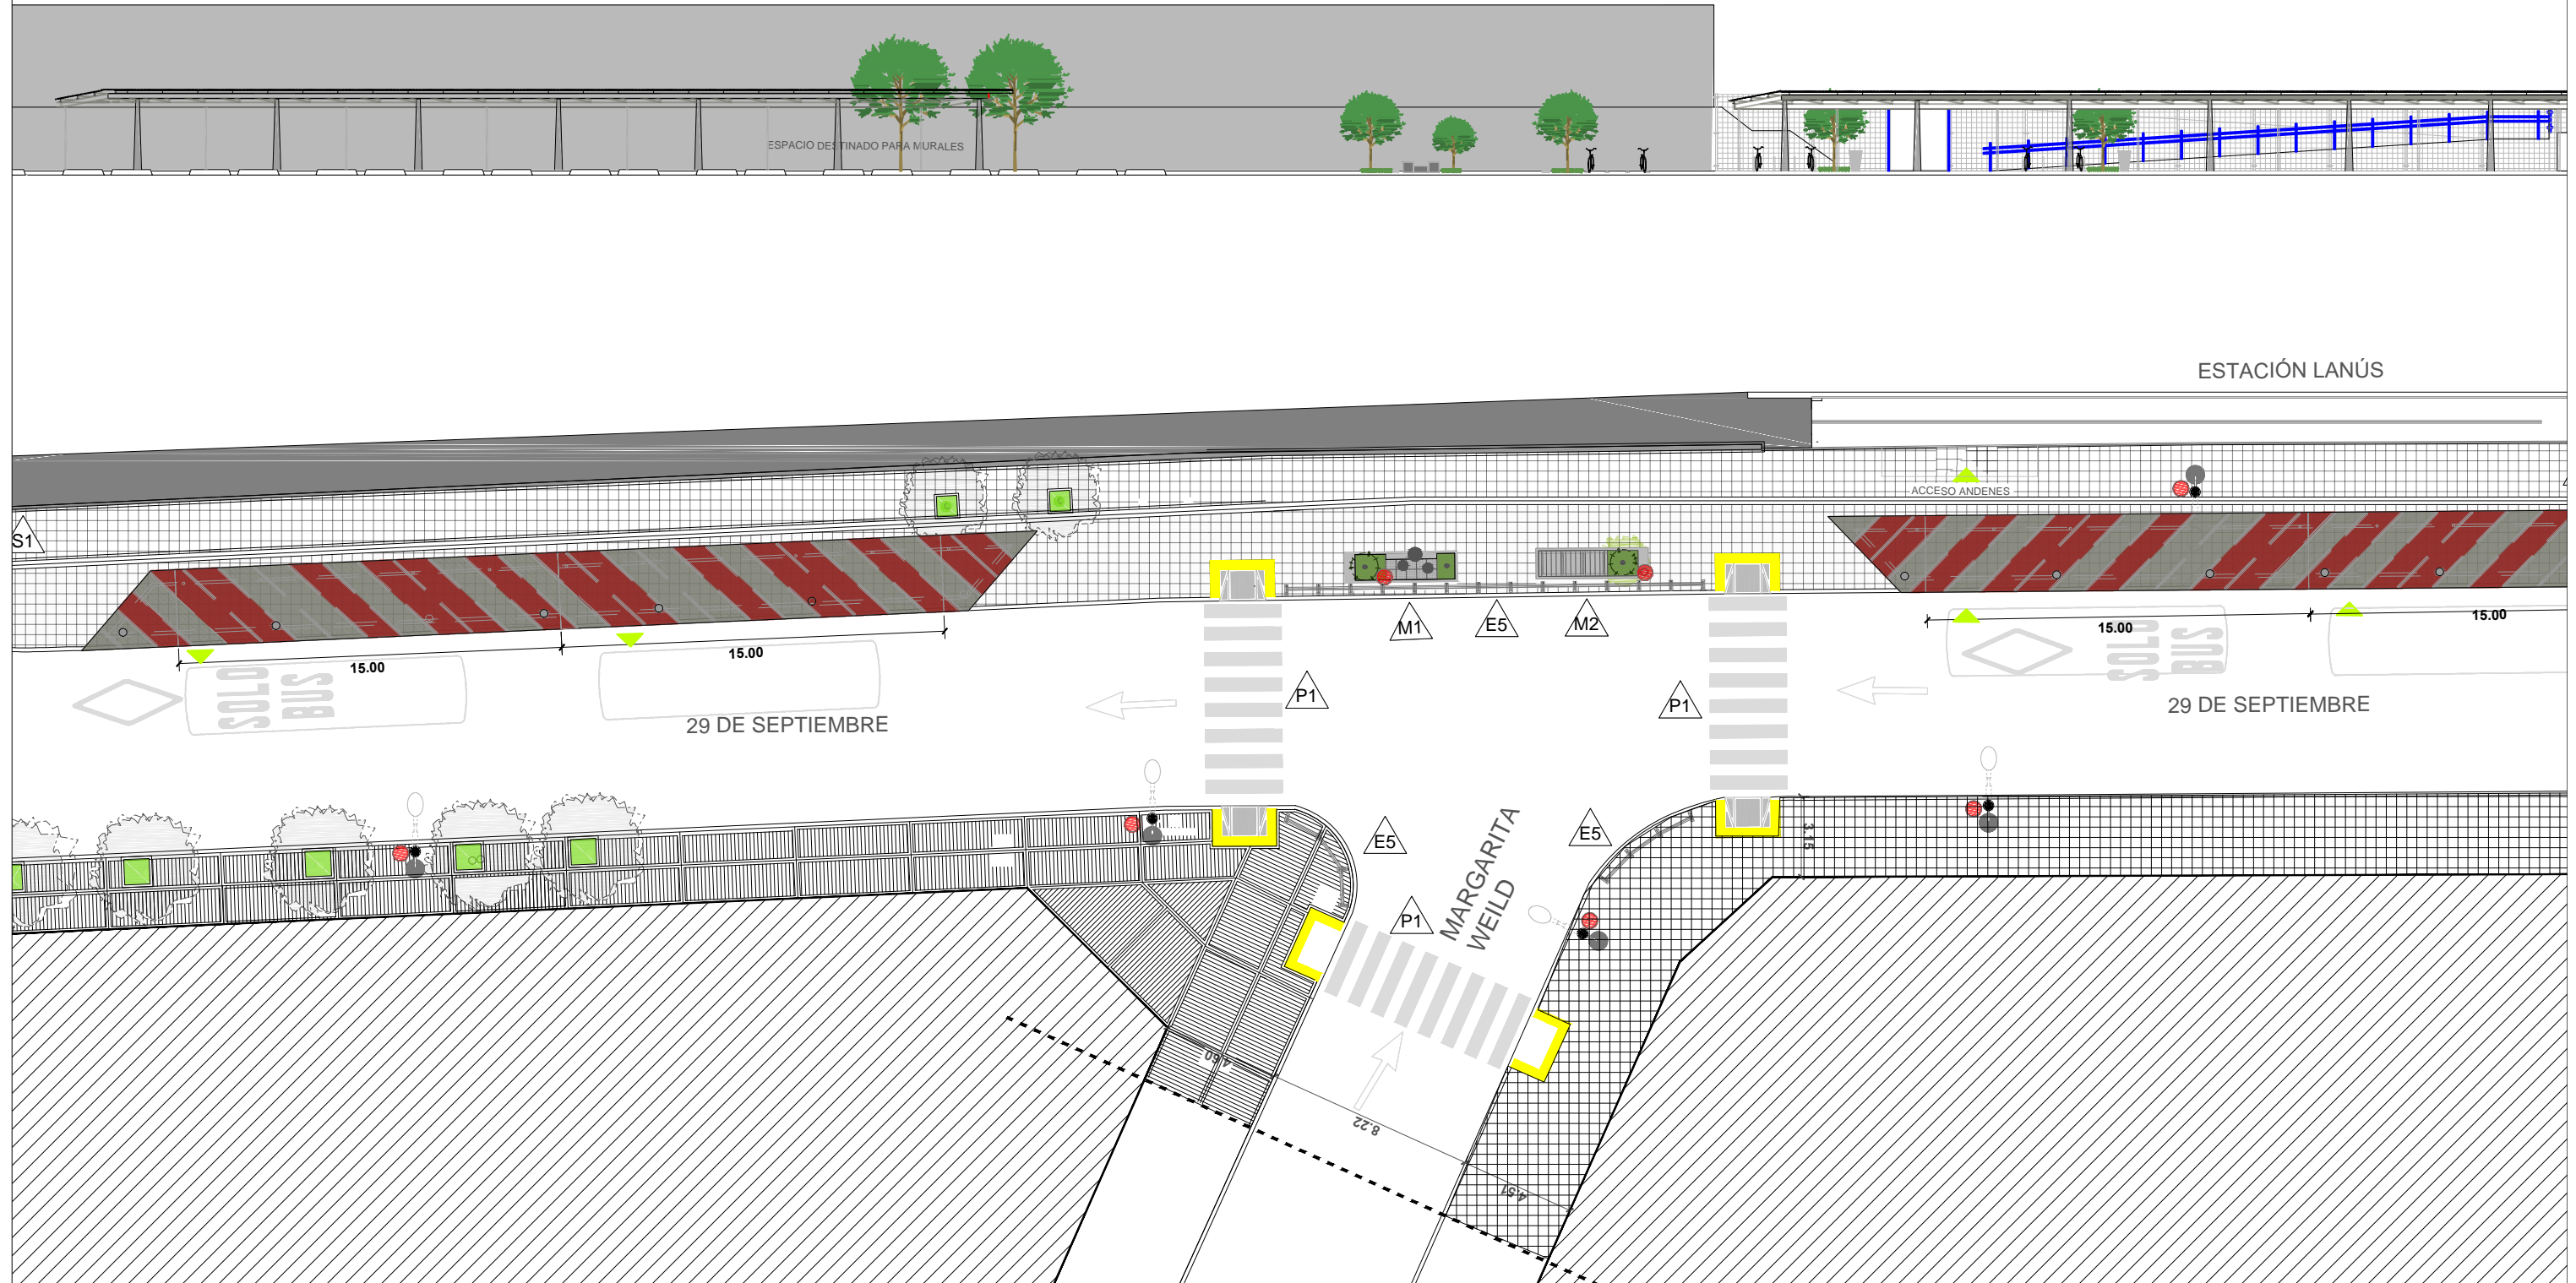

“PUESTA EN VALOR ENTORNO ESTACIÓN LANÚS ESTE CALLE 29 DE SEPTIEMBRE ”



- REFERENCIAS**
- P1 Demarcación Peatonal y Vehicular
 - S1 Baldosa 40 x 40 granítica, 64 panes, Modelo Brechiato, Marca Quadri o similar
 - S2 H21 Peinado
 - S3 Ensanche vereda, Baldosa 40 x 40 granítica, 64 panes, Modelo Brechiato, Marca Quadri o similar
 - S4 Ensanche vereda. H21 Peinado
 - S5 Loseta calcarea, Modelo Negro Rojo, 16 panes, Marca Quadri o similar
 - S6 Cinta serpenteante H30 Ferrocementada, rodillada amarilla
 - S7 Rampa de Accesibilidad (Ver detalle)

- E1 Prov. Y Coloc. Cestos mod. Huelgue tipo Durban o similar.
- E2 Prov. Y Coloc. Mesas y asiento mod. Rehúe tipo Cabeza o similar
- E4 Prov. Y Coloc. Mesas y asiento mod. Rehúe tipo Cabeza o similar
- E5 Bolardo Hierro y tensor acero inoxidable
- E6 Botazo PVC (Ver detalle)

- E7 Conjunto de Ajedrez
- E8 Barra Paralela
- E9 Ejercitador de Cintura
- L1 Nueva Farola LED con brazo de soporte modelo Gold o similar
- A1 Árbol Lapacho Rosado
- Árboles Existentes

- Retiro Árboles
- MU1 MODULO URBANO Tipo (ver detalle)
- MU2 MODULO URBANO Tipo (ver detalle)
- MU3 MODULO URBANO Tipo (ver detalle)
- MU4 MODULO URBANO Tipo (ver detalle)
- MU5 MODULO URBANO Tipo (ver detalle)

DOCUMENTACION DE LICITACIÓN - NO APTA PARA CONSTRUCCIÓN

Este plano es esquemático e indicativo, debiendo la contratista realizar la documentacion ejecutiva y la ingenieria de detalle de la obra aplicada a cada caso particular. dicha documentacion estara sujeta a la aprobacion de la direccion de obra. medidas, niveles y cantidades a verificar en obra