



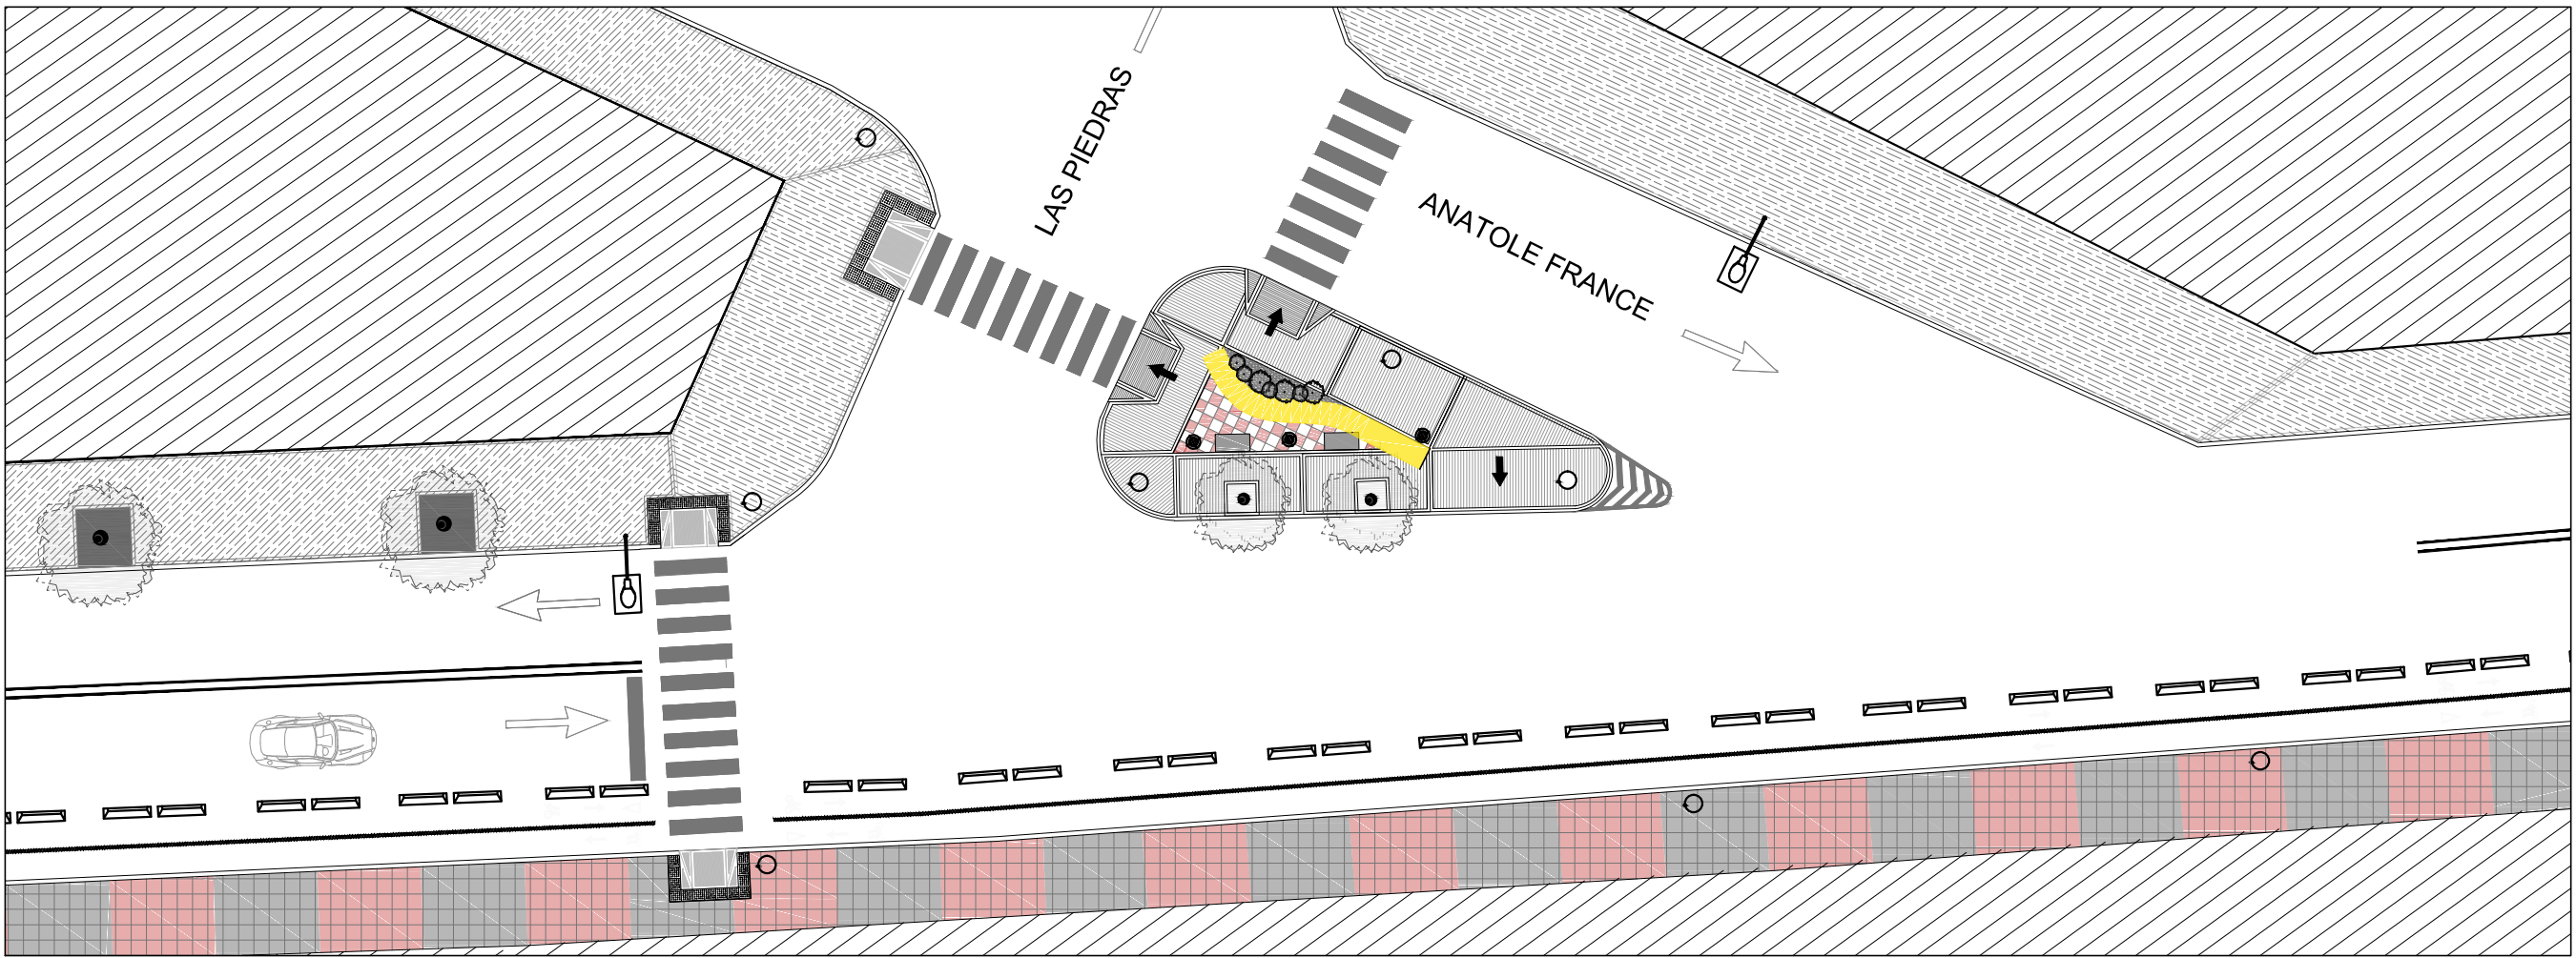

Centralidades Lanús - Plazoleta 29 de Septiembre

IMPLANTACION

esc.: 1:750

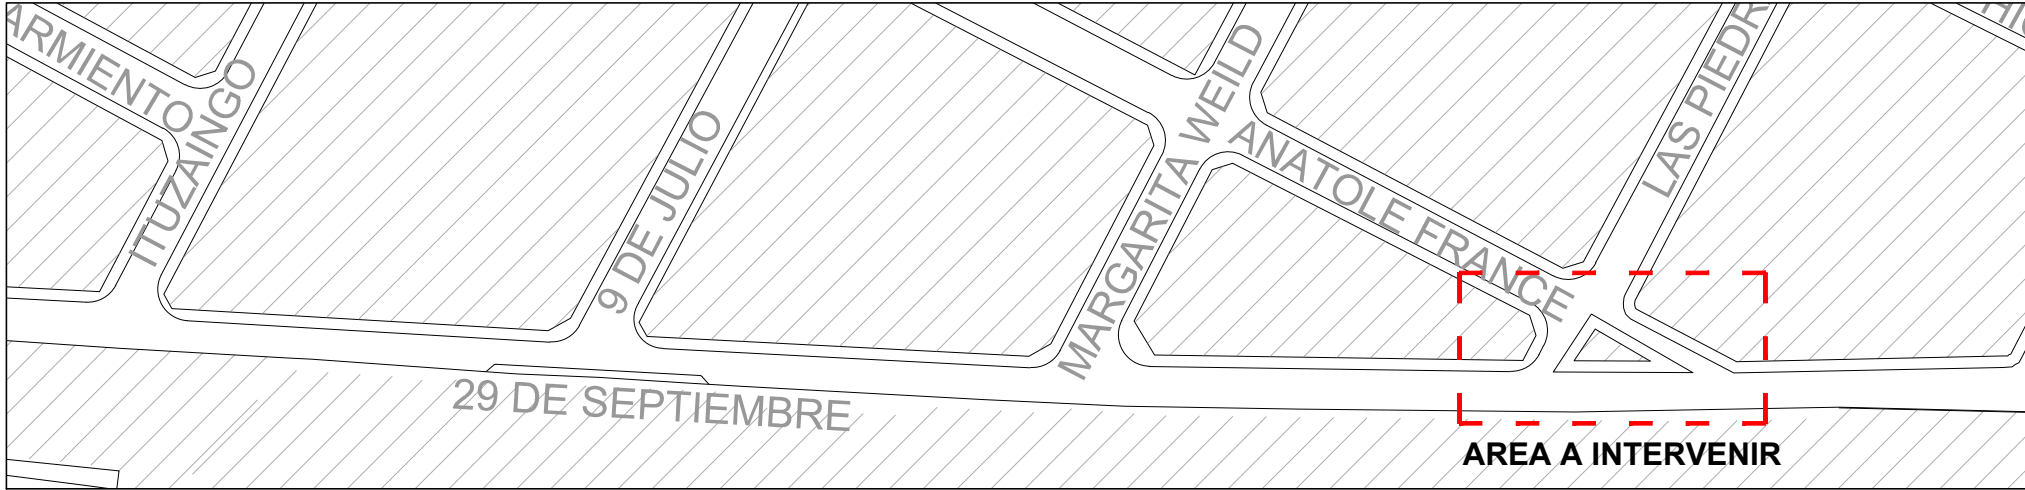

IMPLANTACION AREA A INTERVENIR
esc.: 1:250

DOCUMENTACION DE LICITACIÓN - NO APTA PARA CONSTRUCCIÓN

Este plano es esquemático e indicativo, debiendo la contratista realizar la documentacion ejecutiva y la ingenieria de detalle de la obra aplicada a cada caso particular. dicha documentacion estara sujeta a la aprobacion de la direccion de obra. medidas, niveles y cantidades a verificar en obra

MUNICIPIO DE LANUS
DIRECCION DE OBRAS DE ARQUITECTURA

IMPLANTACION
Plazoleta 29 de Septiembre