




Centralidades Lanús - Plazoleta 29 de Septiembre

PLANTA DE ARQUITECTURA

esc.: 1:75

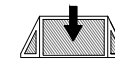

RAMPA DE DISCAPACITADOS
_Realización de trabajos de construcción y señalización (3 unidades)



PARQUIZACIÓN AREA VERDE
_Prov. y Siembra de Arbustos tipo "Agapanthus Africanus" y "Phornium Tenax"



_Prov y Siembra de Árbol
Especie a definir



_Prov. y Siembra de Arbustos tipo "Agapanthus Africanus" y "Phornium Tenax"

ILUMINACIÓN PEATONAL



_Se proveeran y colocaran 4 Farolas
4m Metronomis Ledgine48 leds


EQUIPAMIENTO URBANO



_Banco de Hormigón tipo Durban



Cestos de Basura
Tipo Durban (3 unidades)

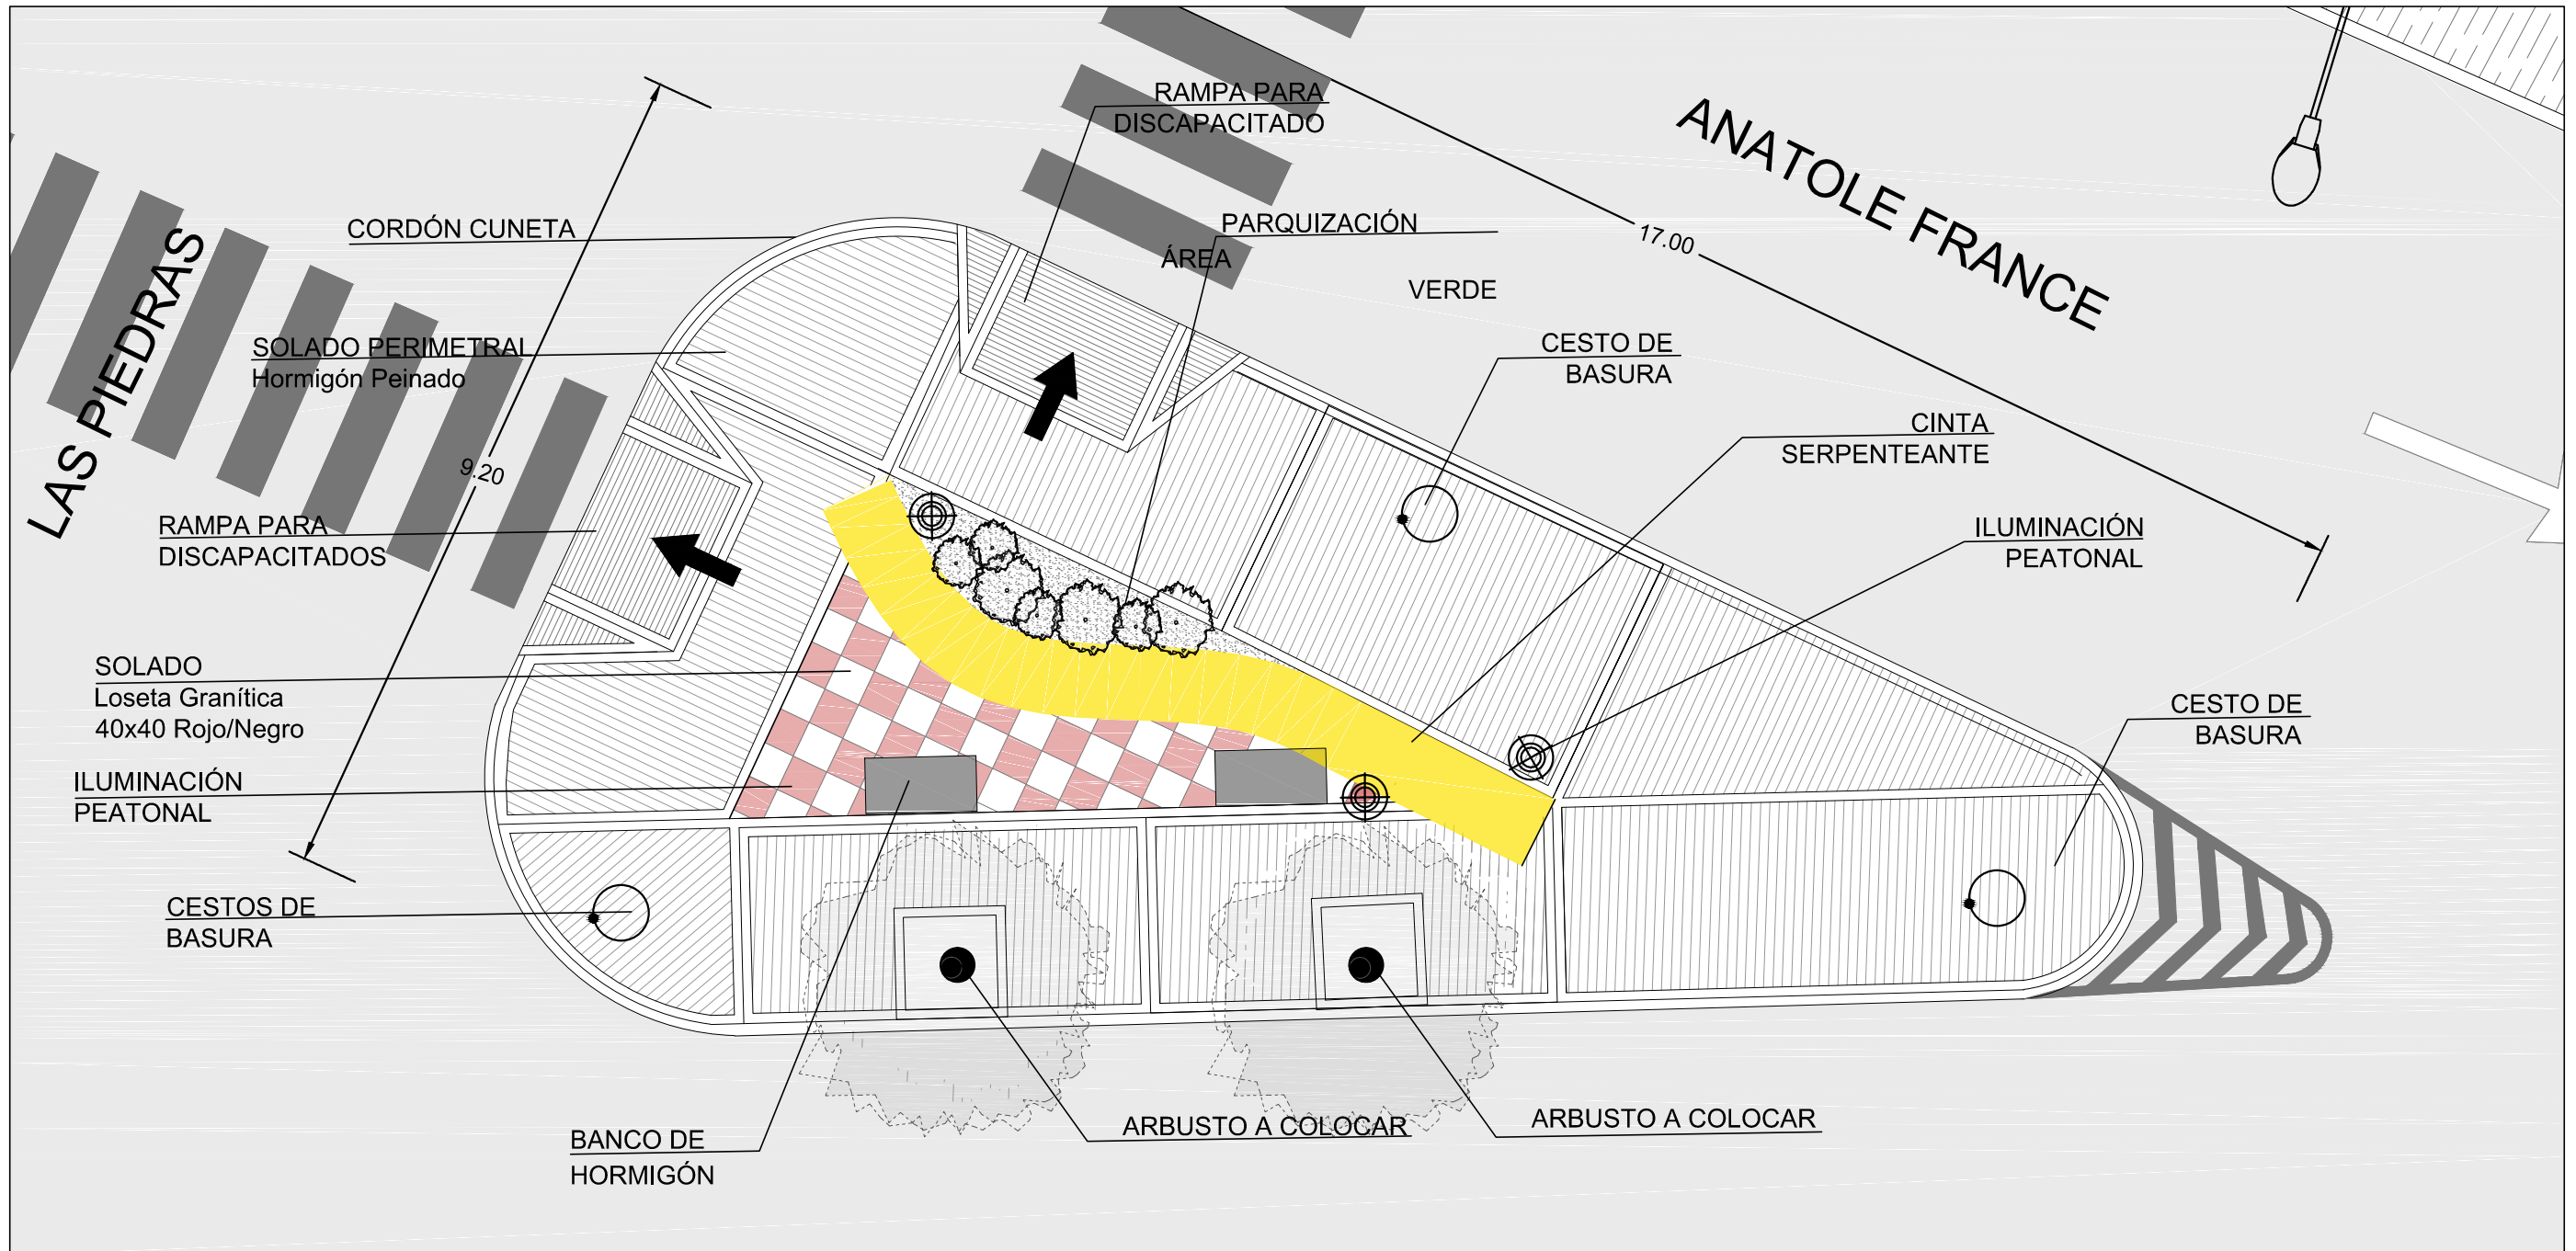

DOCUMENTACION DE LICITACIÓN - NO APTA PARA CONSTRUCCIÓN

Este plano es esquemático e indicativo, debiendo la contratista realizar la documentación ejecutiva y la ingeniería de detalle de la obra aplicada a cada caso particular. dicha documentación estará sujeta a la aprobación de la dirección de obra. medidas, niveles y cantidades a verificar en obra

MUNICIPIO DE LANUS
DIRECCION DE OBRAS DE ARQUITECTURA

PLANTA DE ARQUITECTURA
Plazoleta 29 de Septiembre