





## Centralidad Lanús Este - Ciclovías

### DETALLE REFUGIO DE COLECTIVOS


esc.: 1:50

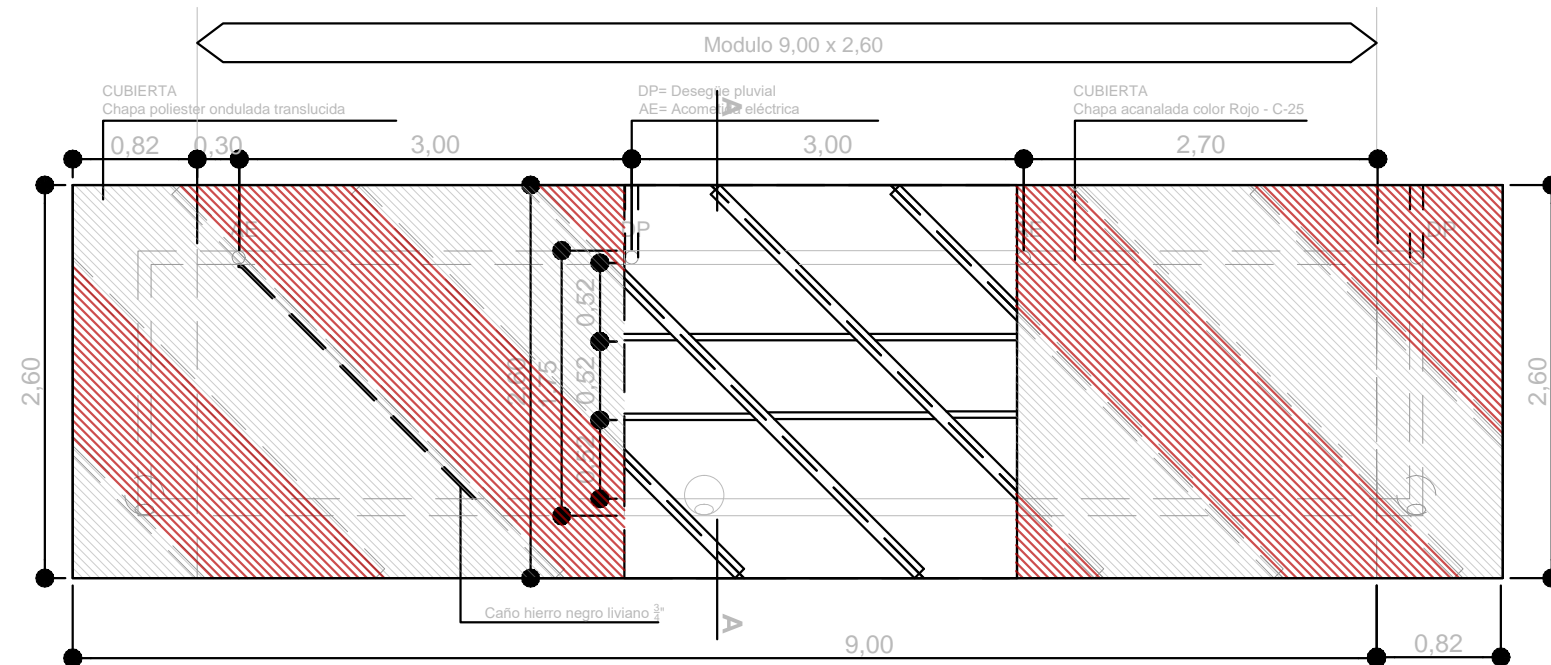

PLANTA  
esc.: 1:50

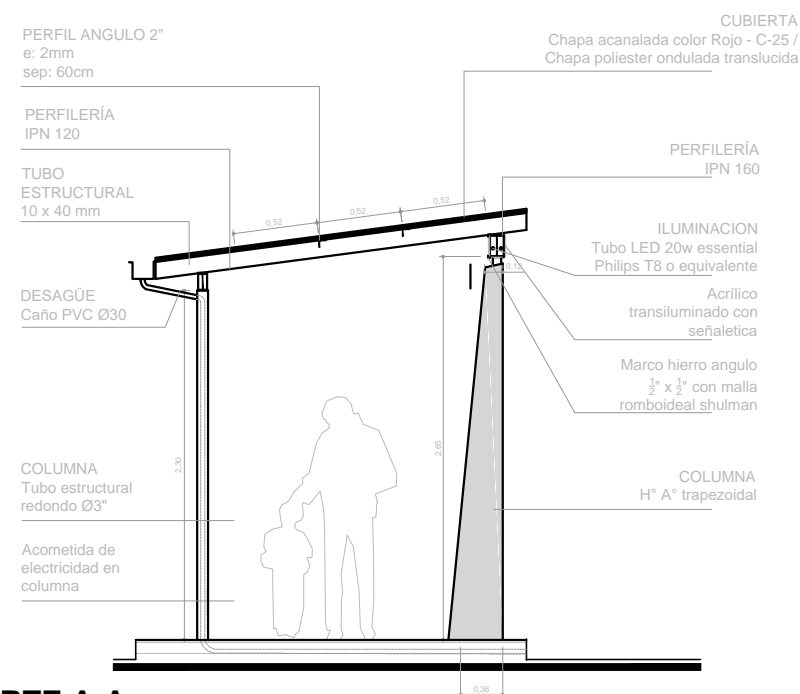

CORTE A-A  
esc.: 1:50

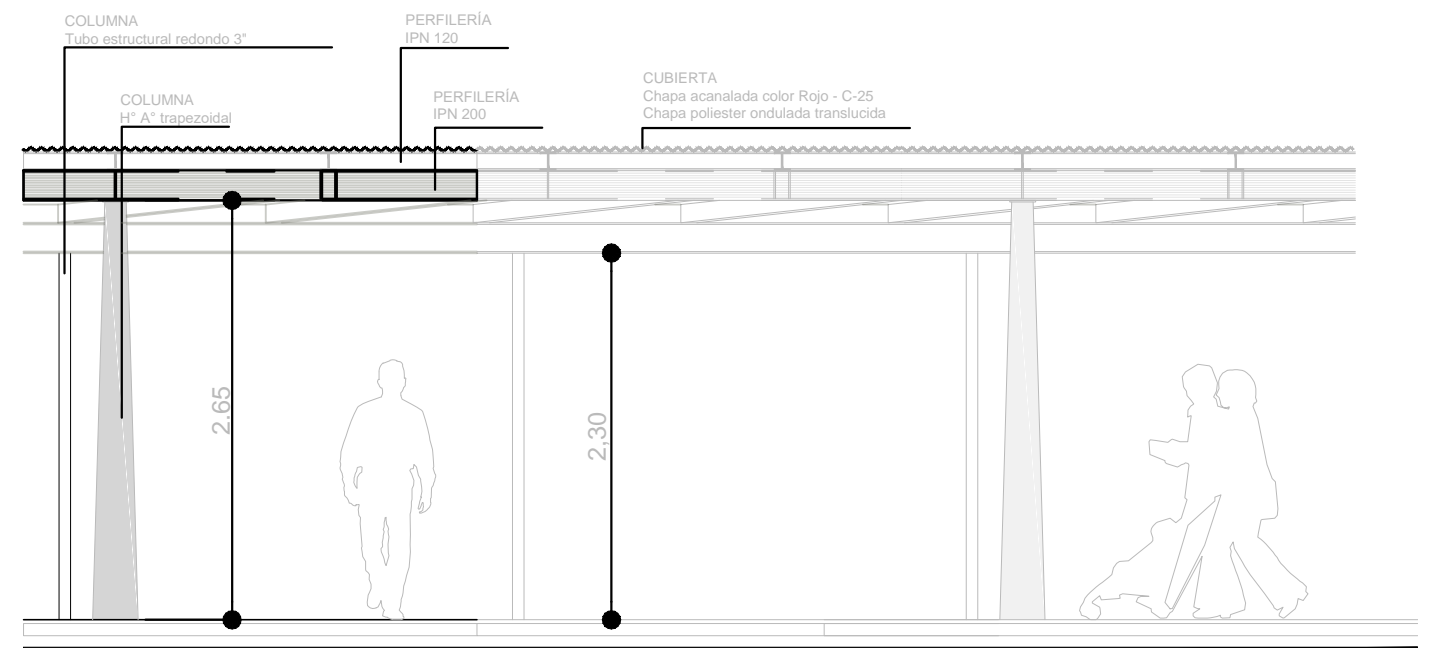

VISTA DESDE CALLE  
esc.: 1:50

#### DOCUMENTACION DE LICITACIÓN - NO APTA PARA CONSTRUCCIÓN

Este plano es esquemático e indicativo, debiendo la contratista realizar la documentacion ejecutiva y la ingenieria de detalle de la obra aplicada a cada caso particular. dicha documentacion estara sujeta a la aprobacion de la direccion de obra. medidas, niveles y cantidades a verificar en obra

MUNICIPIO DE LANUS  
DIRECCION DE OBRAS DE ARQUITECTURA

DETALLE DE REFUGIO DE COLECIVO  
Centralidad Lanús Este - Ciclovía