







Centralidades Lanús - Plazoleta 29 de Septiembre
PLANTA DE SOLADOS
esc.: 1:100

-  CINTA SERPENTEANTE
_Solado H21 armado.
Terminacion ferrocementado
color amarillo
-  VEREDA PERIMETRAL
_H21 armado terminación peinado
-  SOLADO
_Loseta Granítica modelo Recto
16p Negro/Rojo
En Damero

 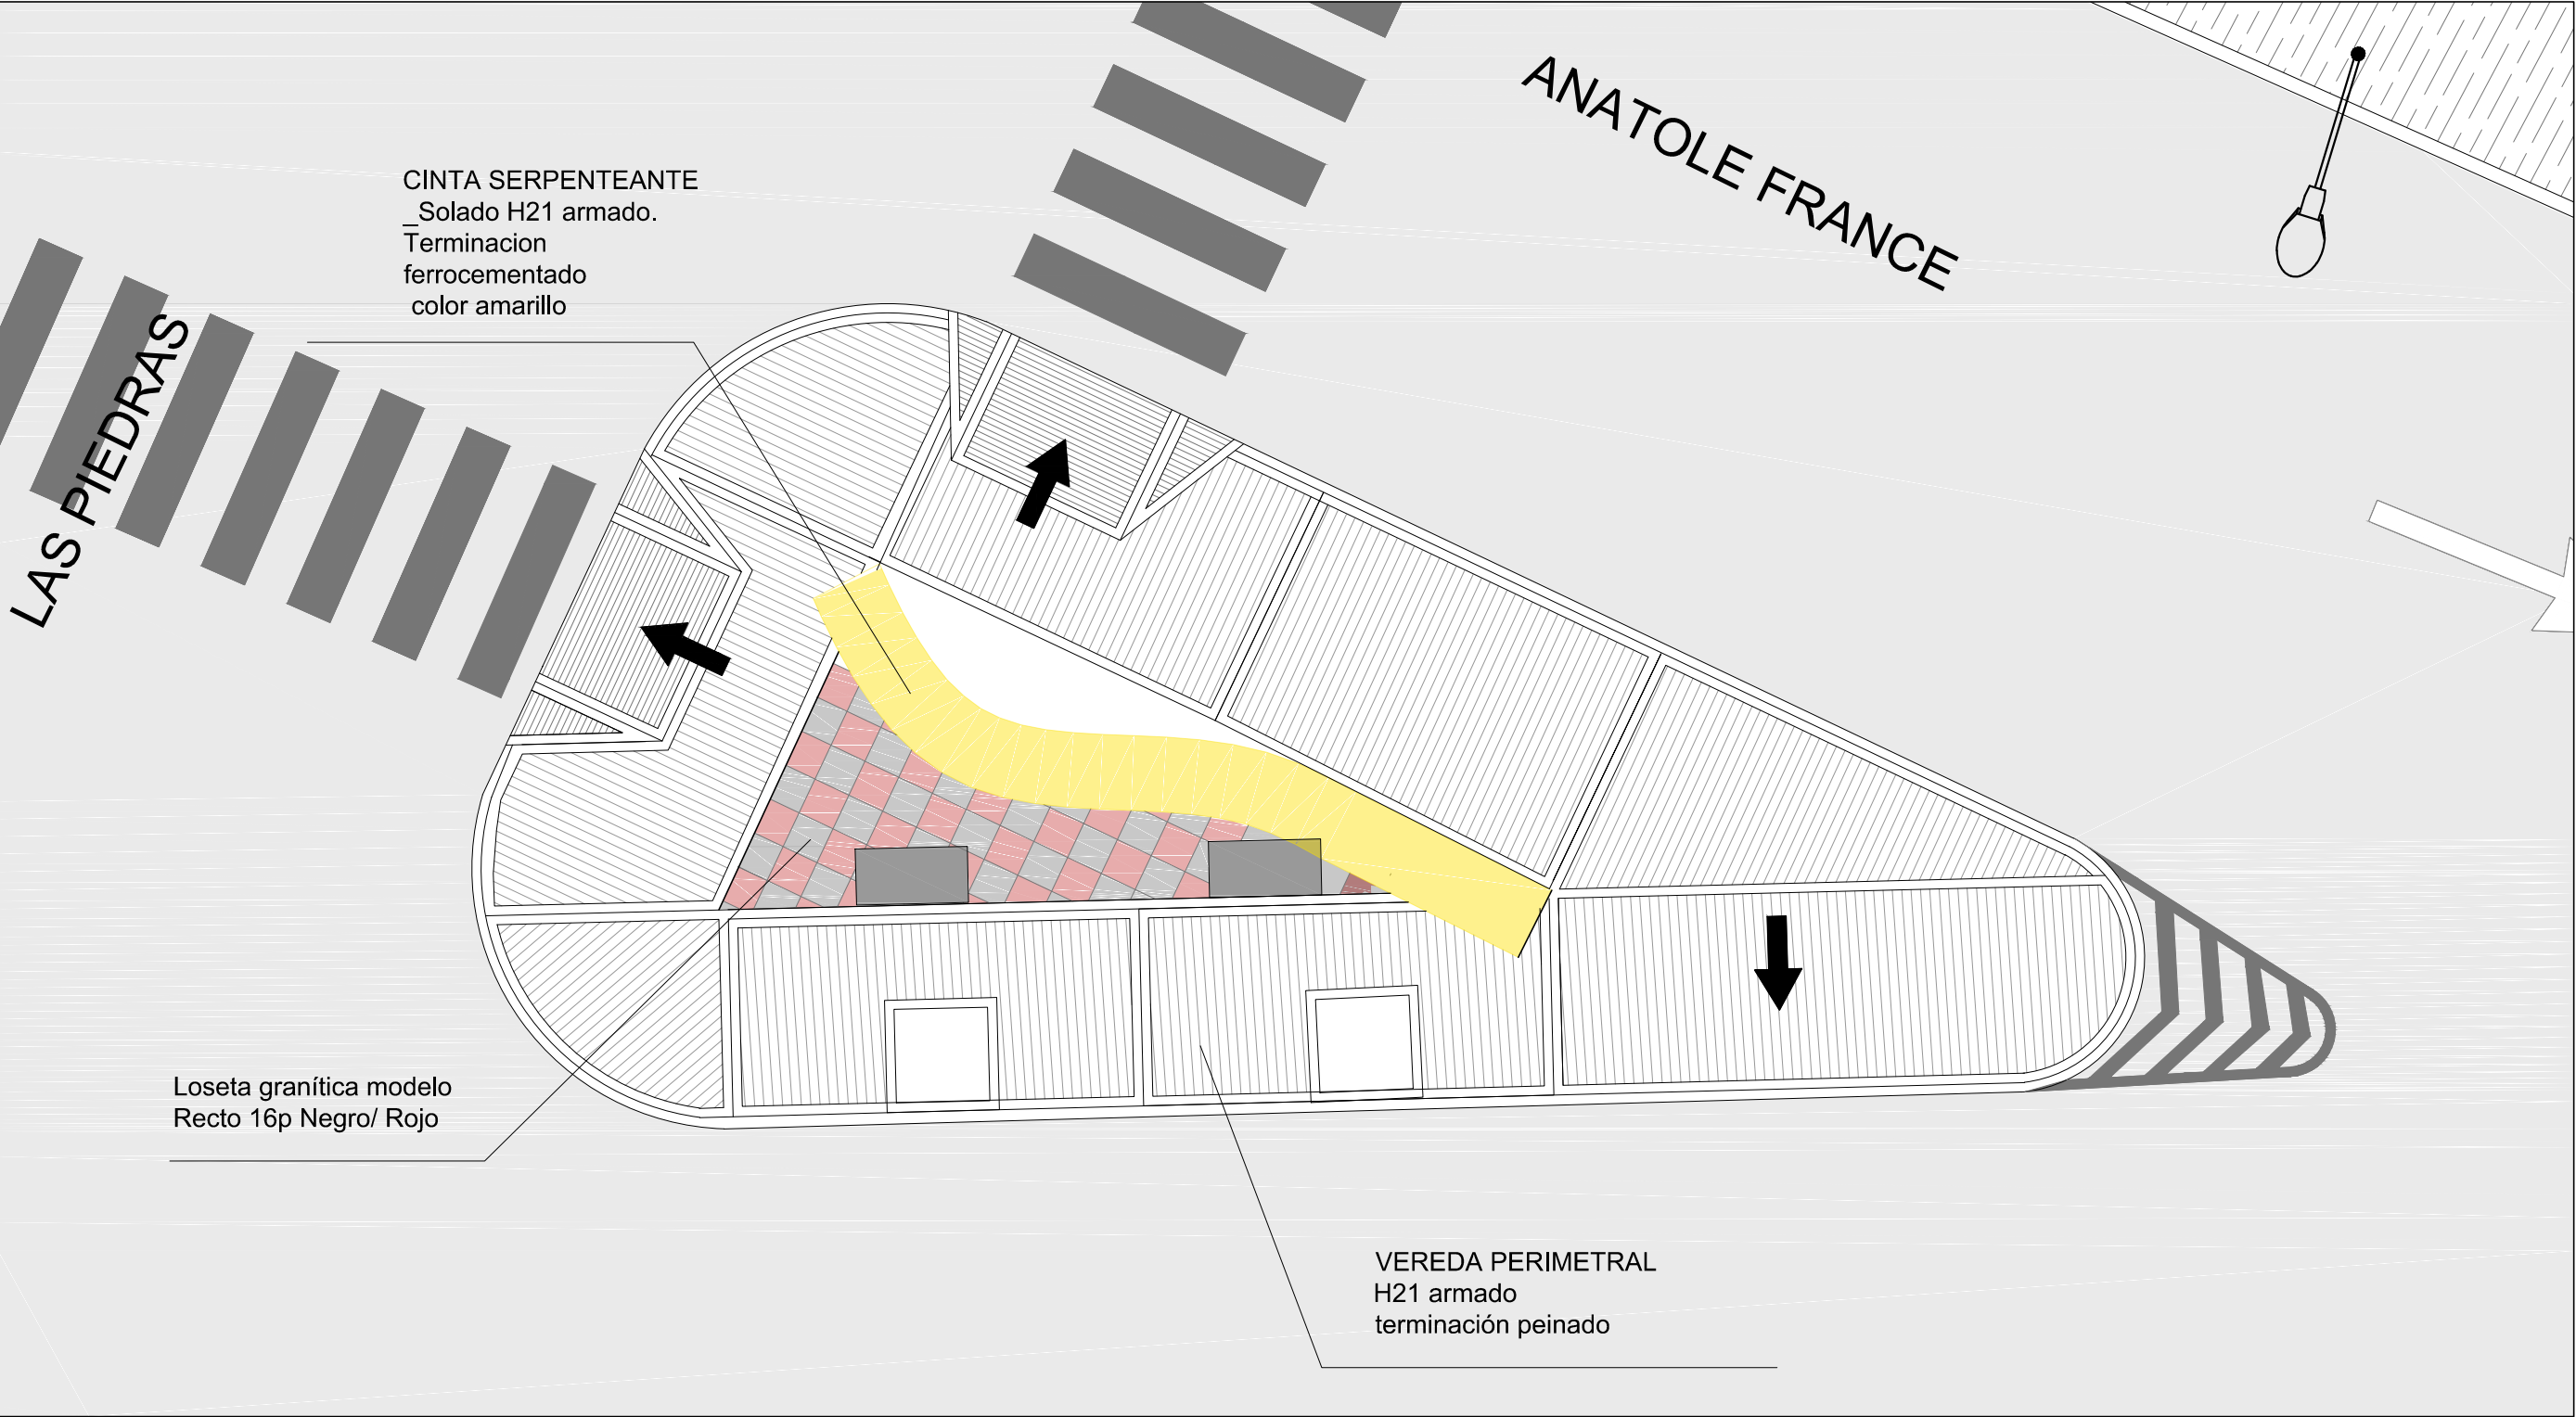

DOCUMENTACION DE LICITACIÓN - NO APTA PARA CONSTRUCCIÓN

Este plano es esquemático e indicativo, debiendo la contratista realizar la documentacion ejecutiva y la ingenieria de detalle de la obra aplicada a cada caso particular. dicha documentacion estara sujeta a la aprobacion de la direccion de obra. medidas, niveles y cantidades a verificar en obra

MUNICIPIO DE LANUS
DIRECCION DE OBRAS DE ARQUITECTURA

PLANTA DE SOLADOS
Plazolea 29 de Septiembre