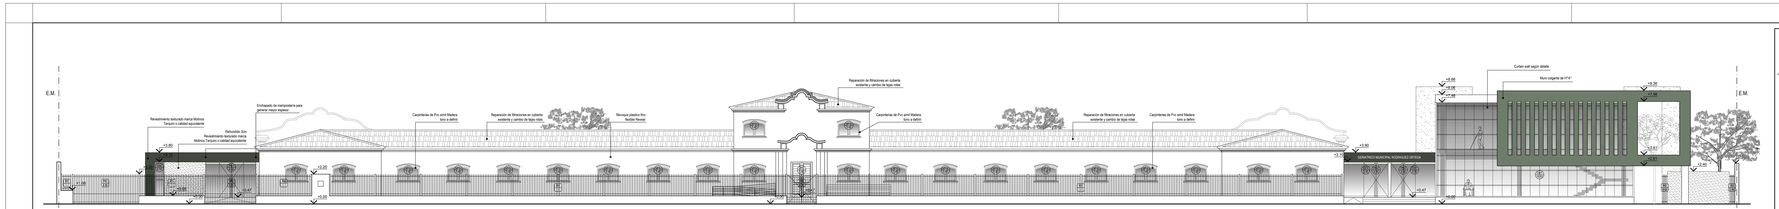

TODAS LAS MEDIDAS SE VERIFICARAN EN OBRA

Municipalidad de Vicente López
Secretaría de Planeamiento, Obras y Servicios Públicos
Dirección General de Obras Municipales
Departamento de Arquitectura

OBRA: EJECUCIÓN DE NUEVO GERIÁTRICO MUNICIPAL RODRÍGUEZ ORTEGA

PLANO: VISTA FRENTE - CORTE A-A / CORTE B-B

ESCALA: 1:100

FECHA: NOV. 2016

PLANO Nº 10