




PLANTA ESCALERA 1  
1:50

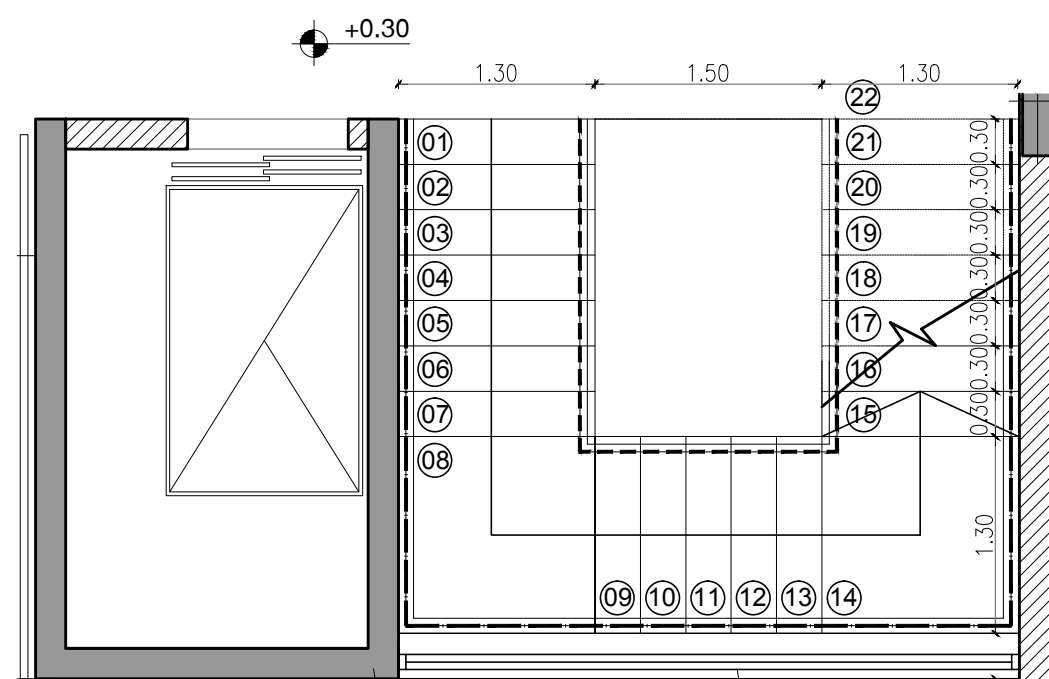


PLANTA ESCALERA 2  
1:50

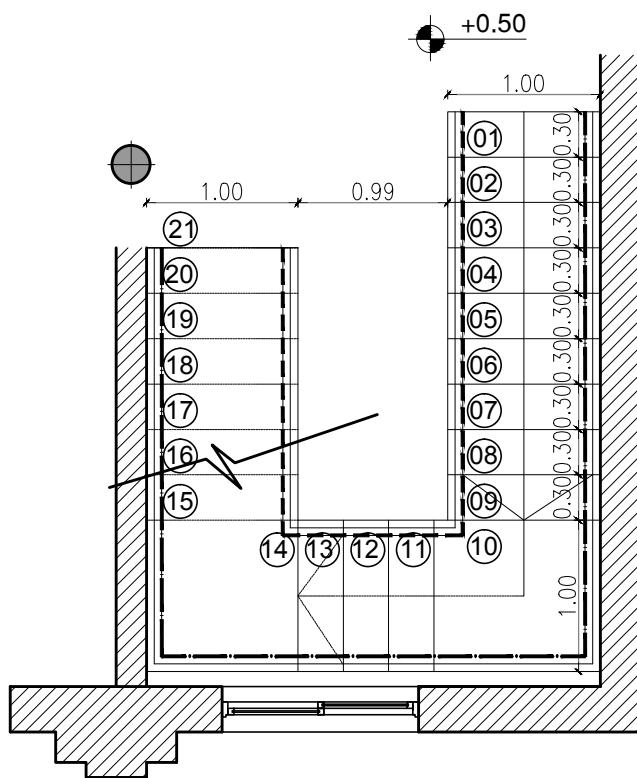


PLANTA ESCALERA 3  
1:50

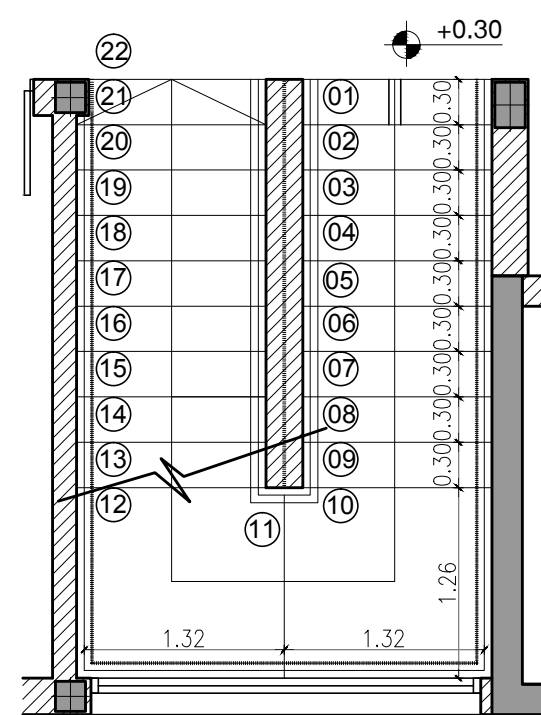

PLANTA ESCALERA 4  
1:50

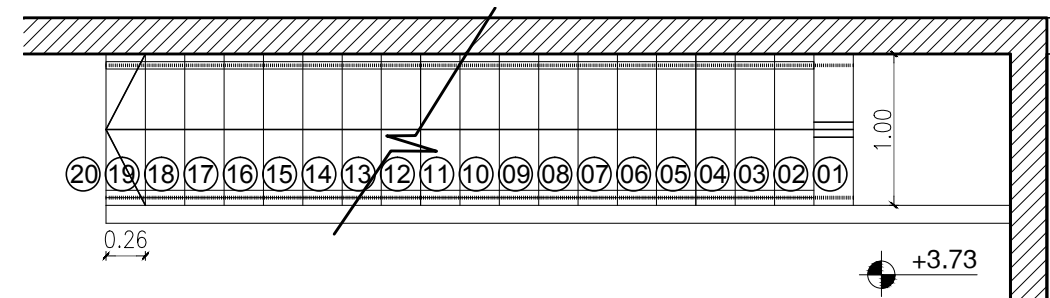


PLANTA ESCALERA 5  
1:50

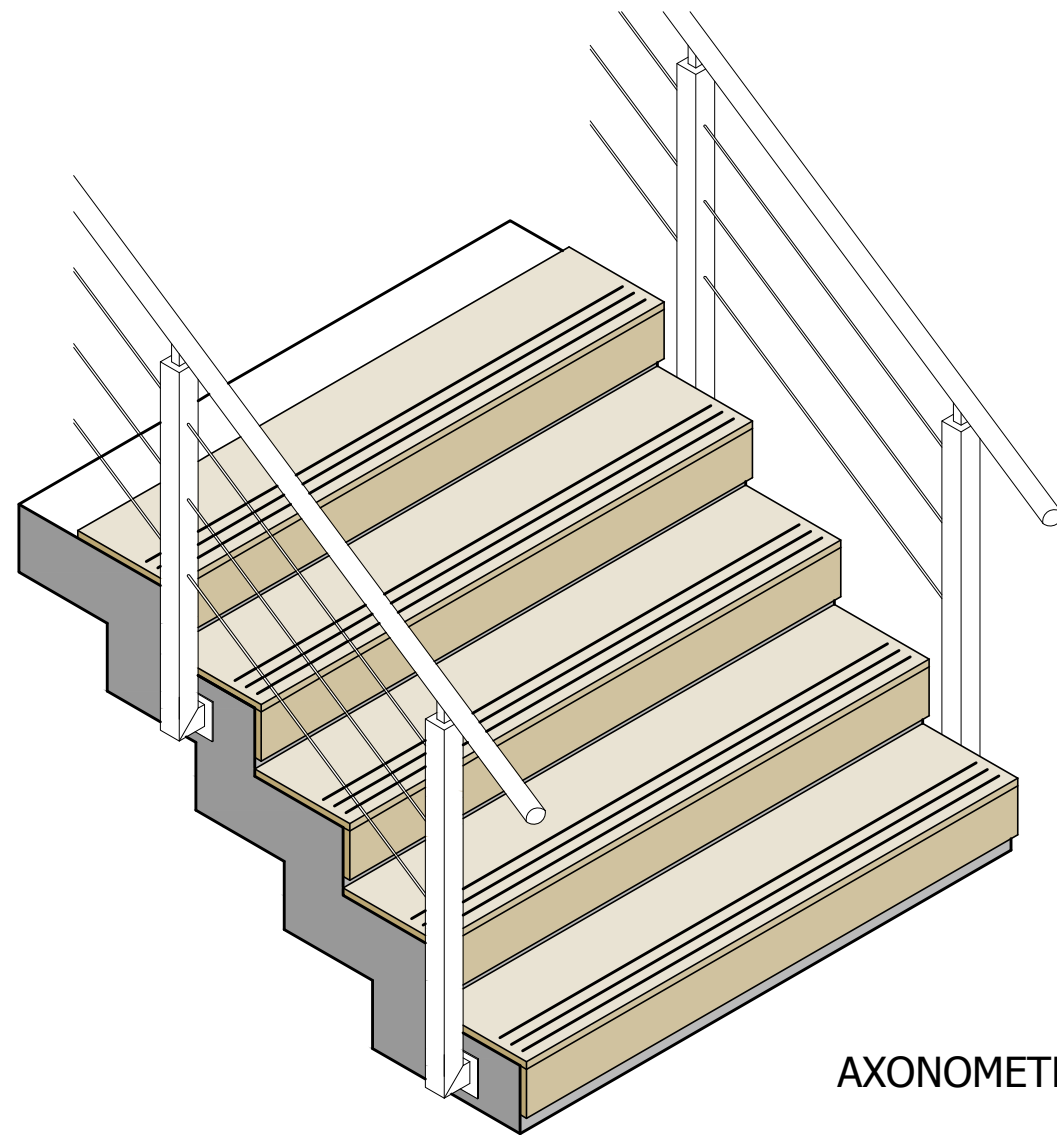


AXONOMETRÍA

REFERENCIAS


- BARANDA B2 SEGÚN DETALLE
- PASAMANOS ACERO INOXIDABLE
- PASAMANOS DE MADERA

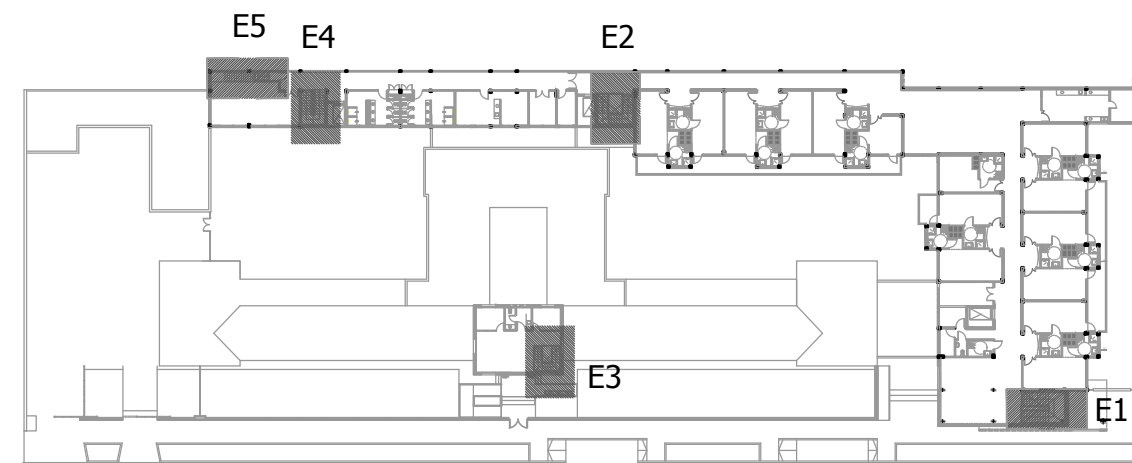


DETALLE UBICACIÓN

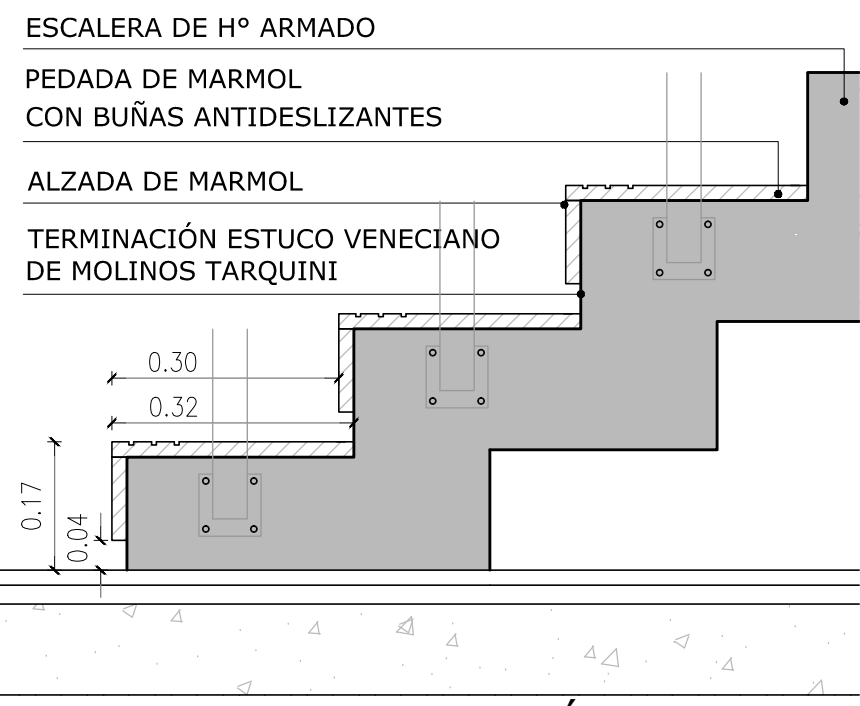

DETALLE ESCALÓN E1 - E2 - E3  
1:10

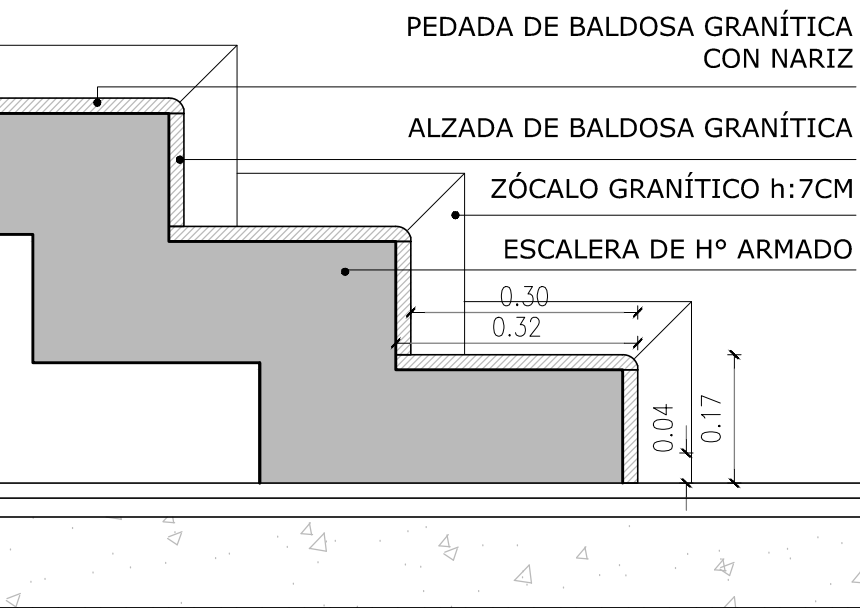


DETALLE ESCALÓN E4  
1:10

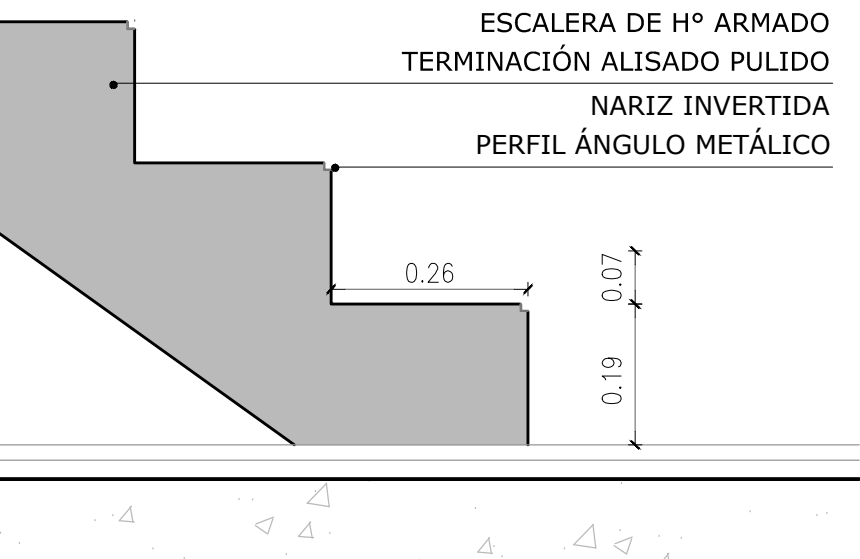

DETALLE ESCALÓN E5  
1:10

TODAS LAS MEDIDAS SE VERIFICARÁN EN OBRA

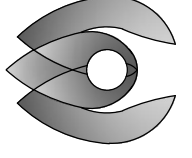	Municipalidad de Vicente López Secretaría de Planeamiento, Obras y Servicios Públicos Dirección General de Obras Municipales Departamento de Arquitectura	OBRA: EJECUCIÓN DE NUEVO GERIÁTRICO MUNICIPAL RODRIGUEZ ORTEGA	PLANO: DETALLES DE ESCALERAS	ESCALA: 1:10 / 1:50	FECHA: NOV. 2016

PLANO  
Nº 27