



CORTE A-A

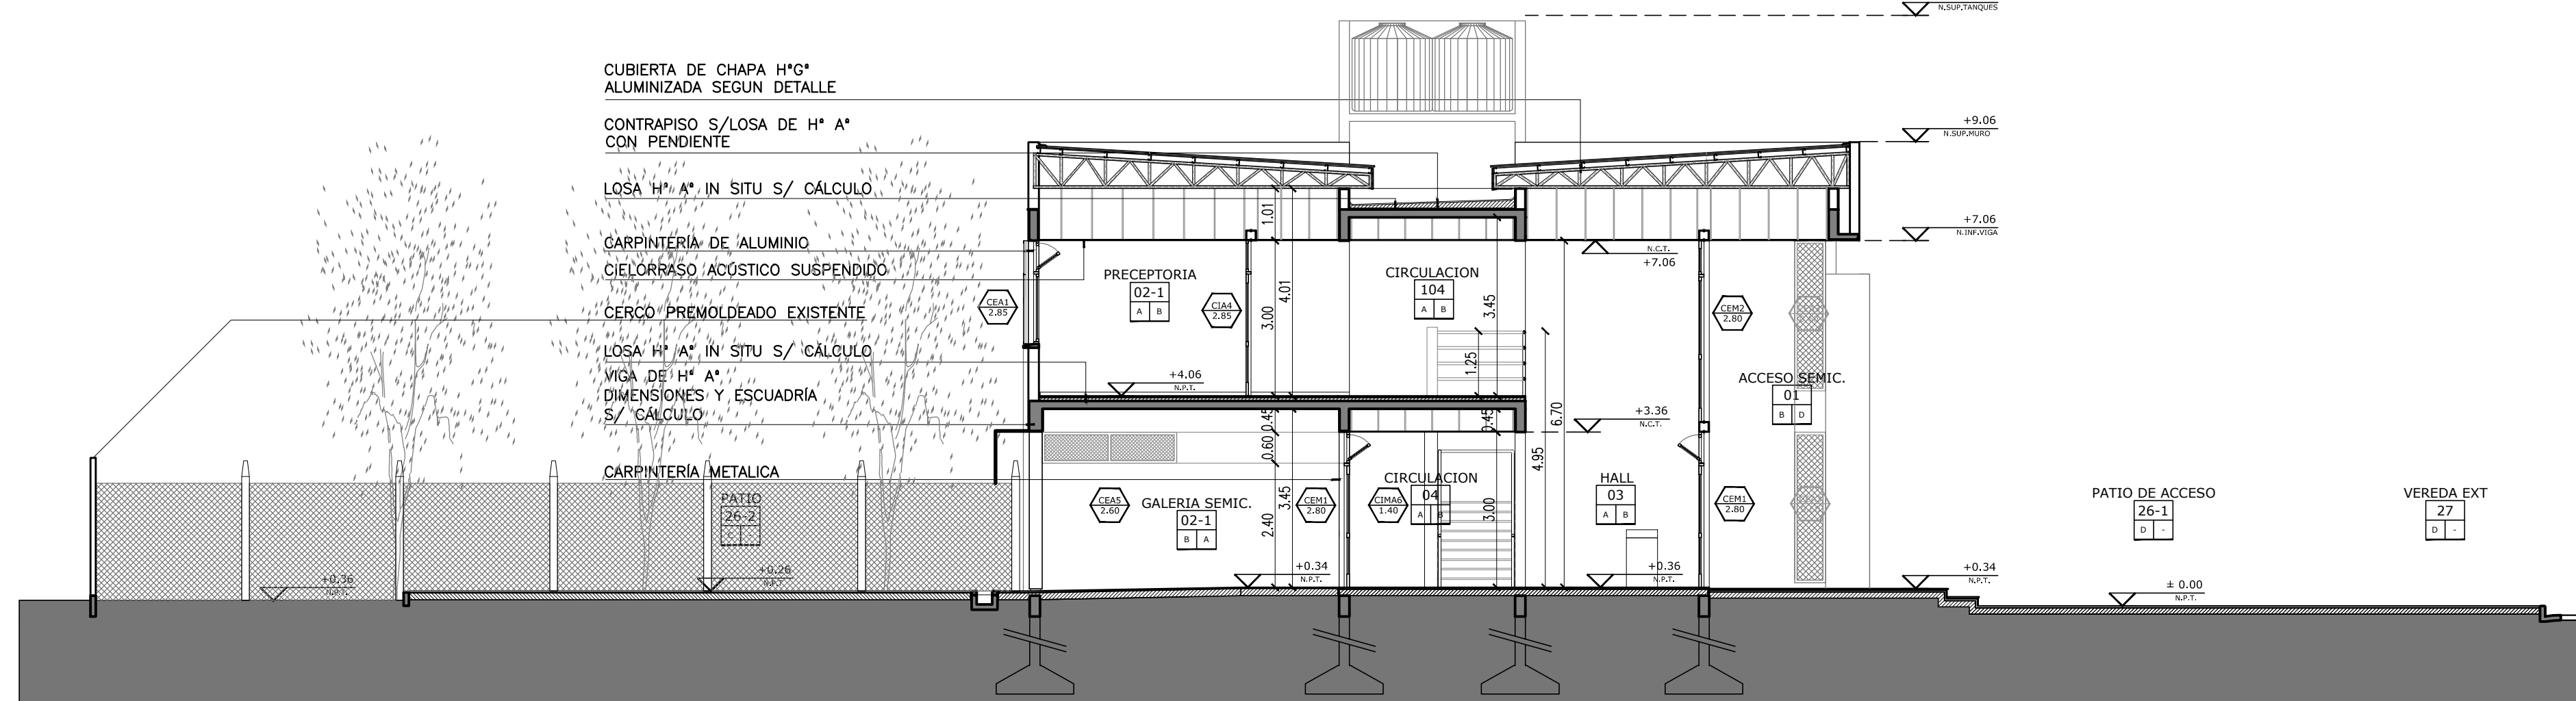

CORTE B-B

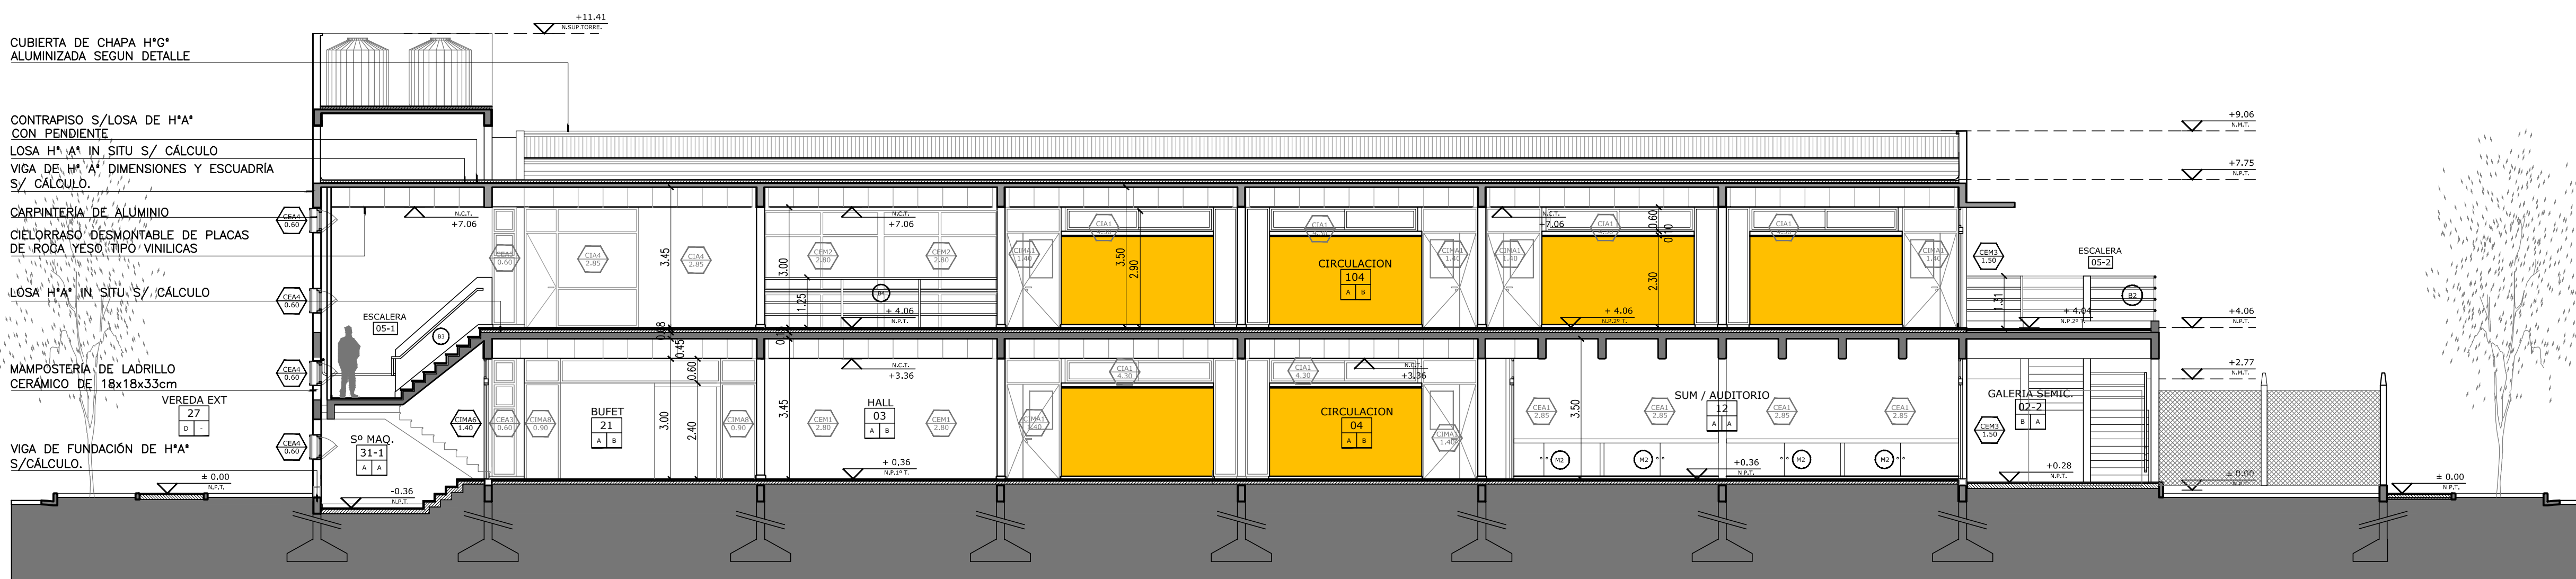

CORTE C-C

SE COLOCARÁN ESPECIES ARBÓREAS DE CARACTERÍSTICAS Y TIPO IGSM EXISTENTES EN LA ZONA.
EN CASO DE EXISTIR SE RESPETARÁ LA NORMATIVA VIGENTE EN RELACIÓN A LA FORESTACIÓN.
LA CONTRATISTA DEBERÁ EJECUTAR LA VEREDA MUNICIPAL CON UN ANCHO Y TIPO REGLAMENTARIOS.

REFERENCIAS		REFERENCIAS	
	NOMBRE DEL LOCAL		REVESTIMIENTO /REVOQUE DERECHO
	NUMERO DEL LOCAL		TIPO DE MURO
	TERMINACION DEL CIELORRASO		REVESTIMIENTO /REVOQUE IZQUIERDO
	TERMINACION DEL SOLADO		
PISOS			
A-MOSAICO GRANITICO 30X30 cm. PULIDO, COLOR GRIS CLARO (S/GRANIO NEGRO)			
B-MOSAICO GRANITICO 30X30 cm. RANURADO "RECTO 64 PANES"			
C-FRISO ESMALTE SINTETICO SATINADO COLOR BLANCO, h. 3,00m			
D-FRISO ESMALTE SINTETICO SATINADO COLOR BLANCO, h. 1,00m			
E-ESMALTE SINTETICO SATINADO COLOR SEGUN PLANOS DE VISTAS (A0) Y CORTES (A0)			
F-ENLACEADOR SUPERFICIAL SOBRE PISOS DE HORMIGON			
CIELORRASOS			
A-HORMIGON VISTO TABLERO FENOLICO CON REPASO DE JUNTAS Y PORDOS			
B-DESMONTABLE DE PLACAS DE ROCA YESO 60X60 TIPO VINILICAS SOBRE ESTRUCTURA METALICA, ESP. 12,5mm			
C-PLACAS DE ROCA YESO JUNTA TOMADA CON BURAS CADA 100cm., ESP. 12,5mm			
D-EXTERIOR DE CHAPA LISA GALVANIZADA PREPINTADA Nº22			
E-PLACAS FENOLICAS S/ ESTRUCTURA METALICA			
REVESTIMIENTOS/REVOQUES			
A-REVESTIMIENTO ACRILICO PROYECTADO, TEXTURADO, CON COLOR INCORPORADO			
B-REVOQUE FINO AL FELTRO, TERMINACION PINTURA AL LATEX			
C-FRISO ESMALTE SINTETICO SATINADO COLOR BLANCO, h. 3,00m			
D-FRISO ESMALTE SINTETICO SATINADO COLOR BLANCO, h. 1,00m			
E-ESMALTE SINTETICO SATINADO COLOR SEGUN PLANOS DE VISTAS (A0) Y CORTES (A0)			
F-ESMALTE SINTETICO SATINADO 30x30cm (3 HILADAS SOBRE ZOCALO), COLOR BLANCO			
G-ESMALTE SINTETICO SATINADO 30x30cm (6 HILADAS SOBRE ZOCALO), COLOR BLANCO			
H-AZOTADO HIDROFUGO MAS JARRERO A LA CAL (GRUESO)			
TIPO DE MURO			
1-LADRILLO CERAMICO HUECO DE 8x18x33cm			
2-LADRILLO CERAMICO HUECO DE 12x18x33cm			
3-LADRILLO CERAMICO HUECO DE 18x18x33cm			
4-LADRILLO CERAMICO HUECO DE 18x18x33cm			
Programa Nacional de Escuelas



PROMEDU III

OBRA: PATAGONES I.S.F.D. N° 25	
LOCALIZACION: Calle Piedrabuena e/ Calle Buenos Aires y Calle Santa Fé	
NOMBRE: CORTES	
PLANO N°: AC	
PROYECTO: UEPPFE / Unidad Ejecutora Provincial de Programas con Financiamiento Externo DIRECCION GENERAL DE CULTURA Y EDUCACION	
RESPONSABLE:	
ARCHIVO: PATAGONES - ISFD N° 25 - VISTAS-CORTE.dwg	
ESCALA: 1:100	
FECHA: OCTUBRE 2016	
FIRMA:	
MODIFICACIONES:	
FECHA:	OBSERVACIONES:
FECHA:	OBSERVACIONES:
FECHA:	OBSERVACIONES:
FECHA:	OBSERVACIONES: