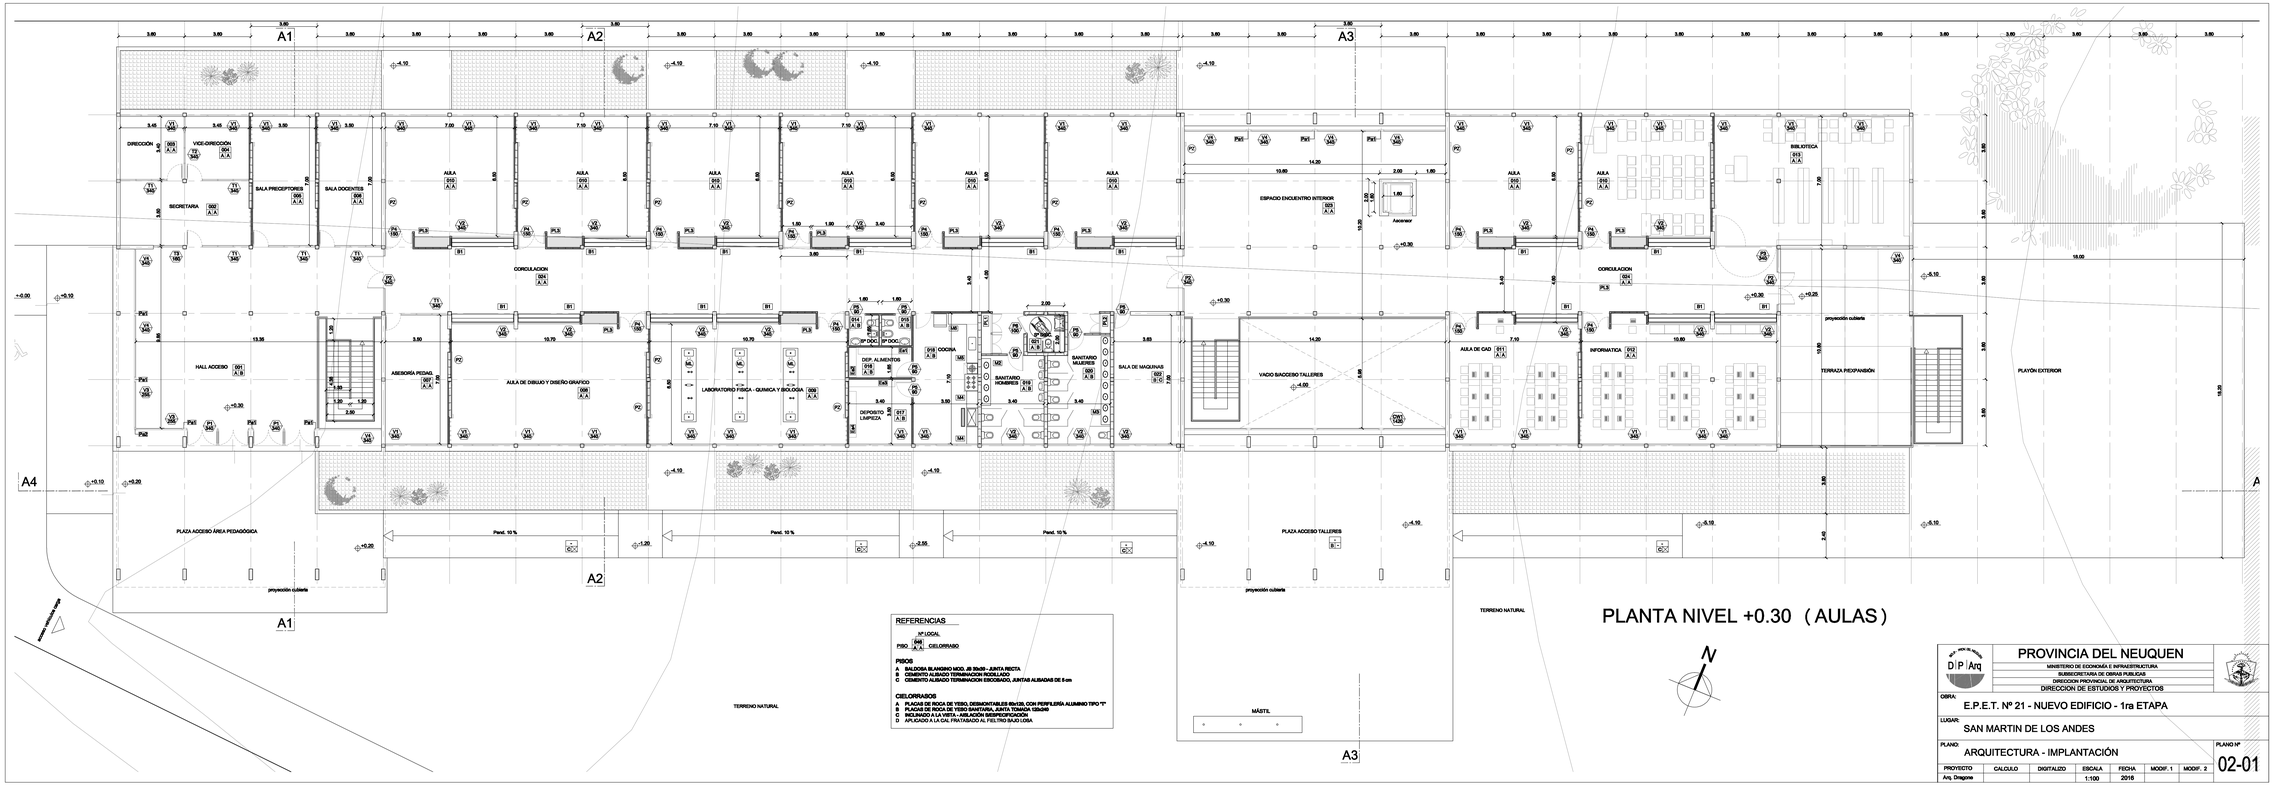

PLANTA NIVEL +0.30 (AULAS)

REFERENCIAS

Nº LOCAL

PISO | AAA | CIELORRASO

PISOS

A BALDOSA BLANCO MOD. JS 50x50 - JUNTA RECTA
B CEMENTO ALISADO TERMINACION RODILLADO
C CEMENTO ALISADO TERMINACION ESCOBADO, JUNTAS ALISADAS DE 8 cm

CIELORRASOS

A PLACAS DE ROCA DE YESO, DESMONTABLES 60x120, CON PERFILERÍA ALUMINIO TIPO "T"
B PLACAS DE ROCA DE YESO SANITARIA, JUNTA TOMADA 120x240
C INCLINADO A LA VISTA - AISLACIÓN DESPRECIPICACIÓN
D APLICADO A LA CAL PINTADO AL FIELTRO MUD LOSA

PROVINCIA DEL NEUQUEN MINISTERIO DE ECONOMÍA E INFRAESTRUCTURA SUBSECRETARIA DE OBRAS PUBLICAS DIRECCION PROVINCIAL DE ARQUITECTURA DIRECCION DE ESTUDIOS Y PROYECTOS							
OBRA:	E.P.E.T. Nº 21 - NUEVO EDIFICIO - 1ra ETAPA						
LUGAR:	SAN MARTIN DE LOS ANDES						
PLANO:	ARQUITECTURA - IMPLANTACIÓN						PLANO Nº 02-01
PROYECTO	CALCULO	DIGITALIZO	ESCALA	FECHA	MODIF. 1	MODIF. 2	
Arq. Dragone			1:100	2016			