




ML Cantidad: 3

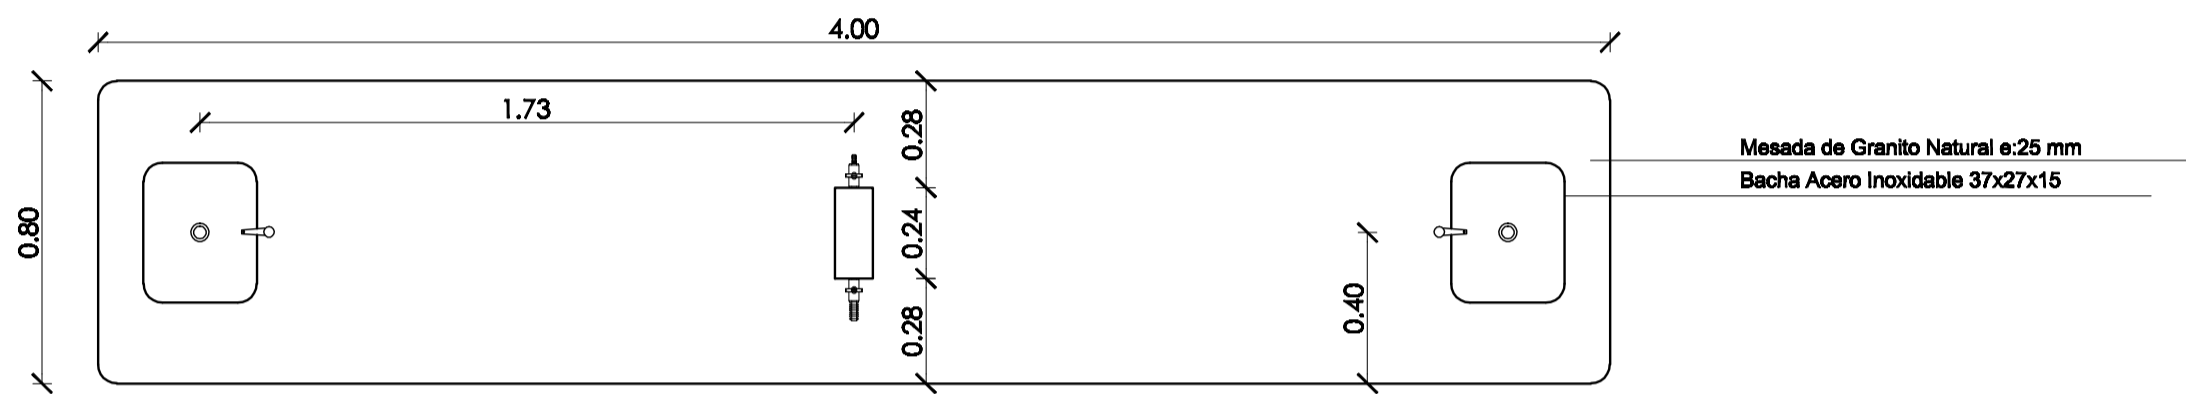

PLANTA 1:20



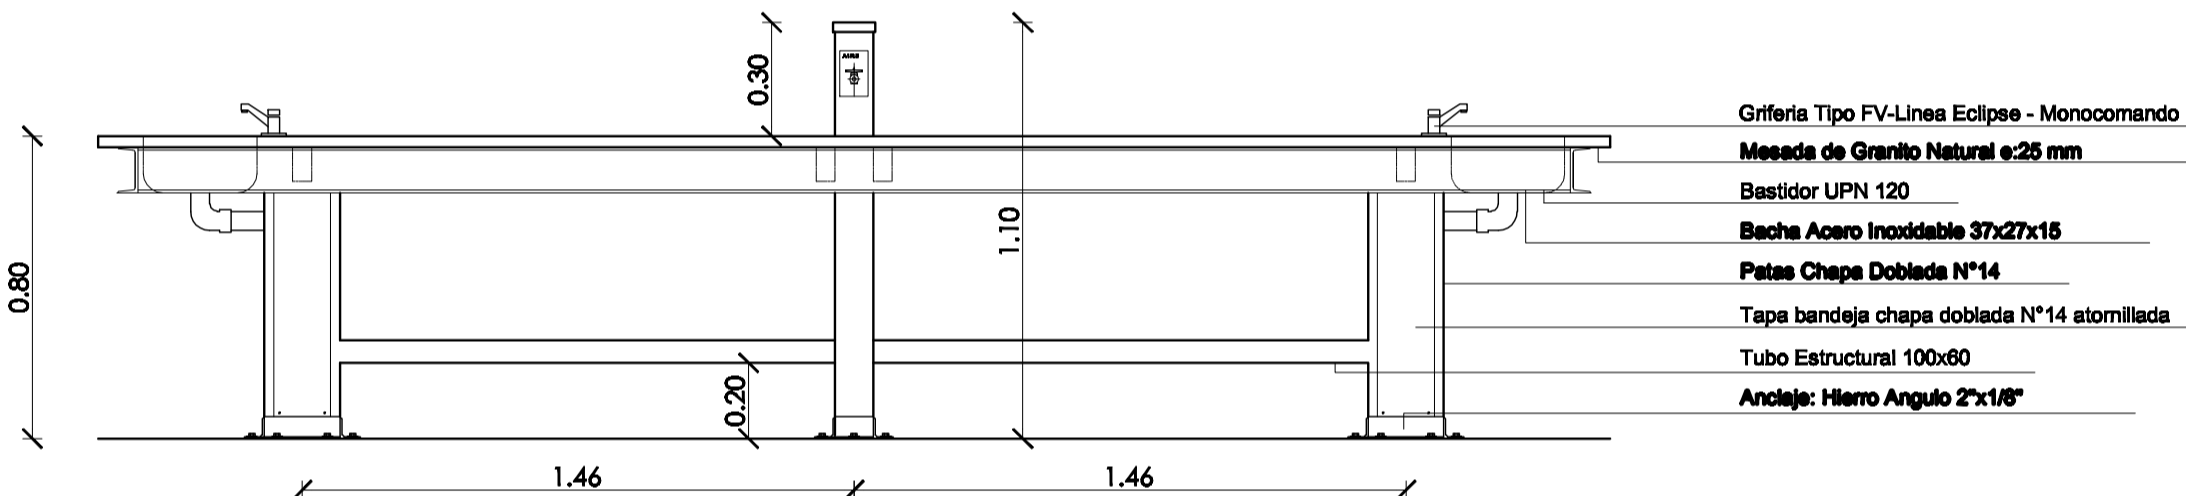


VISTA 1:20

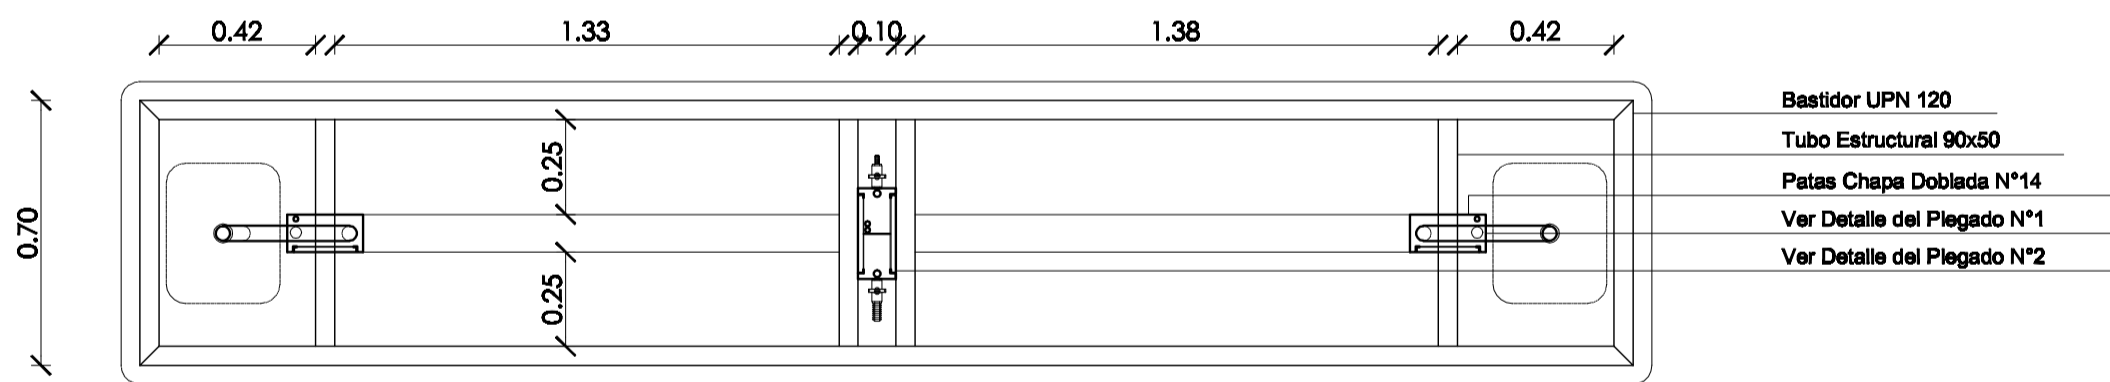

PLANTA ESTRUCTURA SOSTEN 1:20

EN LA MESADA DE GRANITO SE INCORPORARAN TARUGOS FISHER DE 6 mm CADA 15 cm.
ESTOS QUEDARAN EMPOTRADOS Y SELLADOS MEDIANTE PASTA DE SILICONAS
SE ABULONARAN AL PERFIL MEDIANTE TORNILLOS FISHER DE 13 mm Y ARANDELA.
ADEMAS SE PEGARA EN EL CONTORNO DEL BASTIDOR MEDIANTE SILICONA TRANSPARENTE.

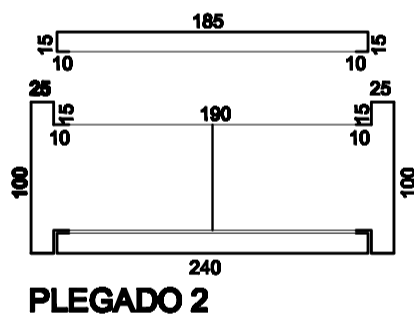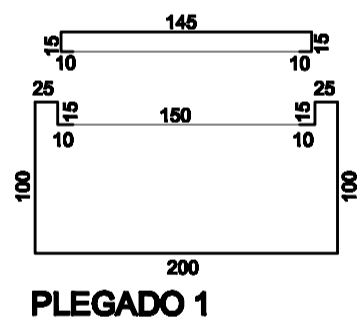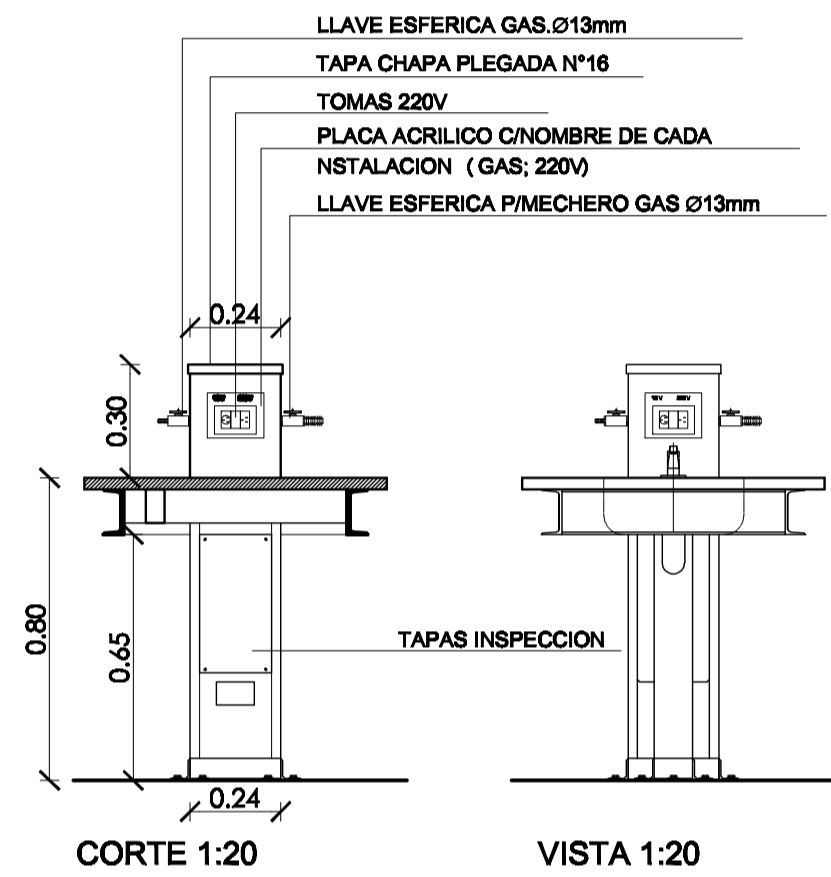

	PROVINCIA DEL NEUQUEN						
	MINISTERIO DE ECONOMÍA E INFRAESTRUCTURA						
	SUBSECRETARIA DE OBRAS PUBLICAS						
	DIRECCION PROVINCIAL DE ARQUITECTURA						
DIRECCION DE ESTUDIOS Y PROYECTOS							
OBRA: E.P.E.T. Nº 21 - NUEVO EDIFICIO - 1ra ETAPA							
LUGAR: SAN MARTIN DE LOS ANDES							
PLANO: DETALLE DE MESADAS DE LABORATORIO						PLANO Nº 03-05	
PROYECTO	CALCULO	DIGITALIZO	ESCALA	FECHA	MODIF. 1	MODIF. 2	
Arq. Dragone			1:20	2016			