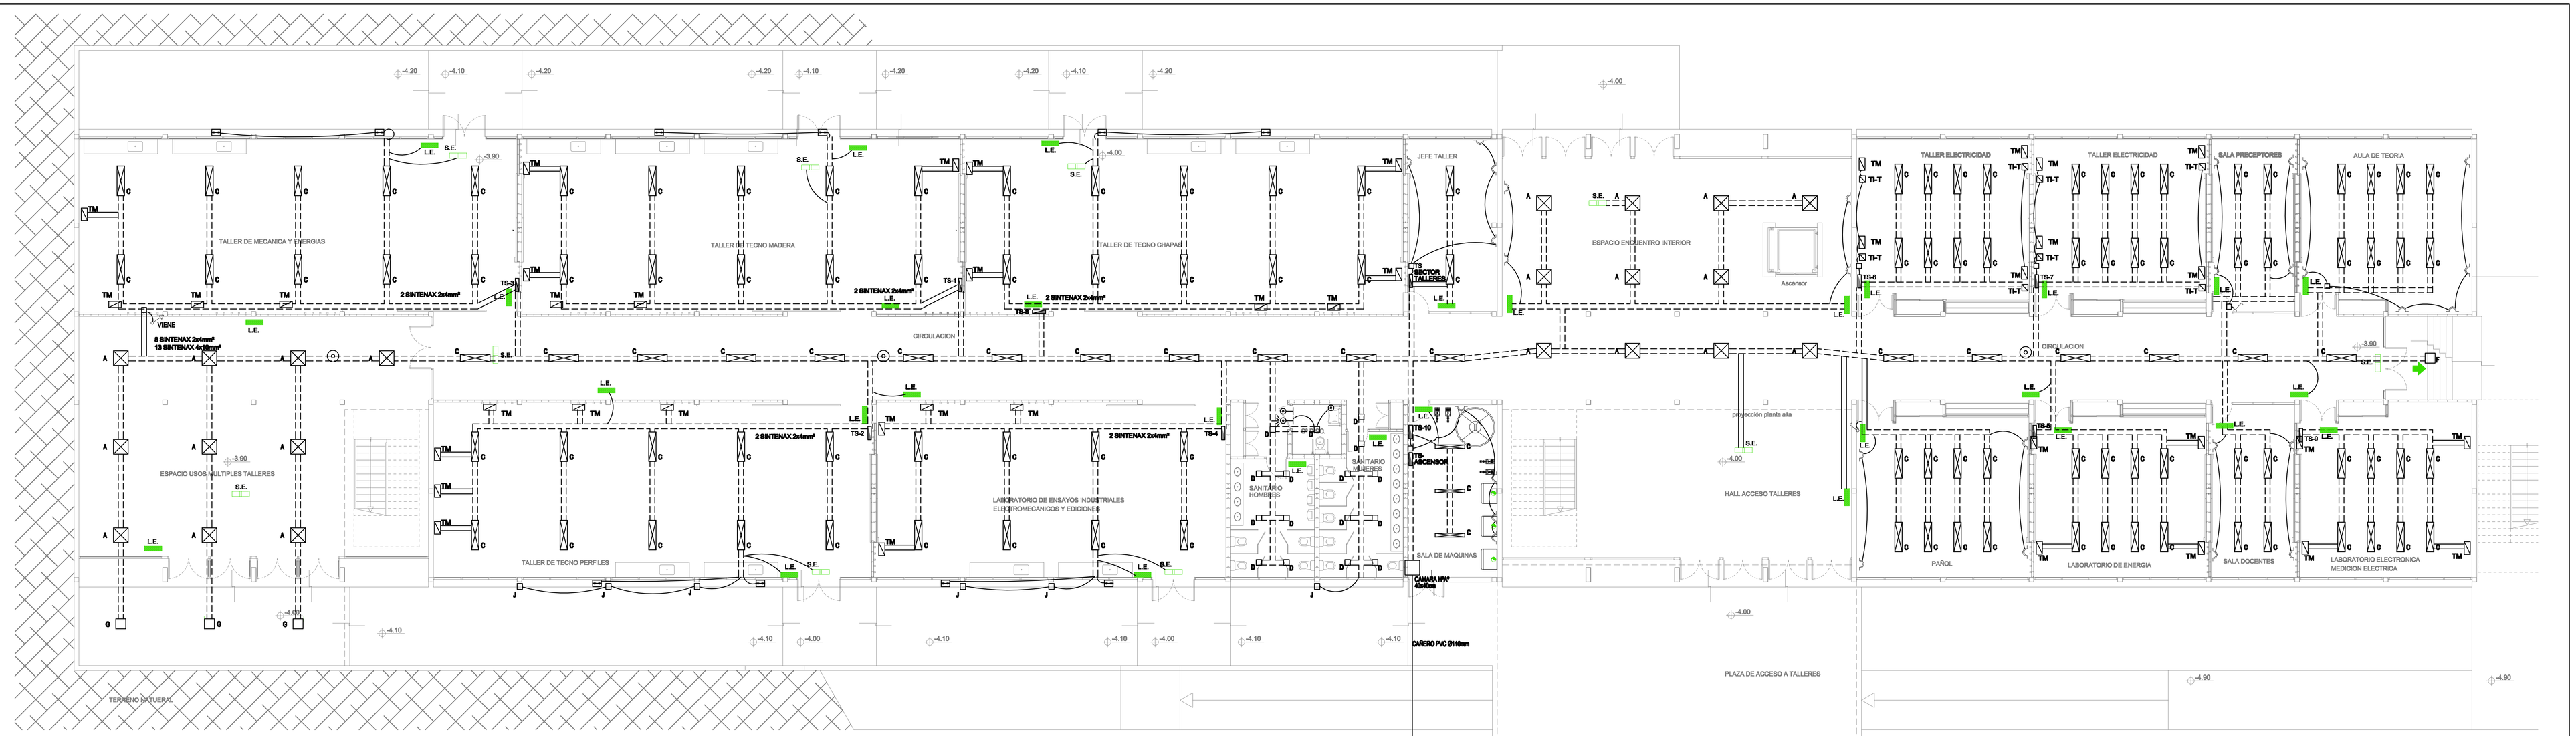

PLANTA NIVEL -3.90 (TALLERES)

REFERENCIAS:

- PILAR APTO PARA EQUIPO DE MEDICION DE 80 kW SEGUN ESPECIFICACIONES DE EPEN
- TABLERO PRINCIPAL
- TABLERO SECCIONAL
- CAJA DE REGISTRO 30x 30 x10 cm
- CENTRO
- APLIQUE
- TOMA CON PUESTA A TIERRA MARCA CAMBRE SIGLO XXI EQUIV. O CALIDAD SUP.
- TOMA CON PUESTA A TIERRA MARCA CAMBRE SIGLO XXI CAPSULADO. EQUIV. O CALIDAD SUP.
- TOMA DOBLE CON PUESTA A TIERRA MARCA CAMBRE SIGLO XXI EQUIV. O CALIDAD SUP.
- TOMA CON PUESTA A TIERRA h: 1.60 m MARCA CAMBRE SIGLO XXI, EQUIV. O SUP. CALIDAD
- TOMACORRIENTE TRIFÁSICO MARCA CAMBRE- EQUIV O SUP CALIDAD.
- LLAVE DE 1, 2 y 3 PUNTOS MARCA BICA HABITAT, CAMBRE
- LLAVE DE 1, PUNTO COMBINADO MARCA BICA HABITAT, CAMBRE
- CAÑERÍA
- TIMBRE
- PORTERO ELECTRICO
- TV — BOCA TV
- TE — BOCA TELEFONO

- BAJADA DE CAÑERIA
- SUBIDA DE CAÑERIA

ELEMENTOS A COLOCAR EN BAÑO DE DISCAPACITADOS

- Señal Sonora
- Señal visual (ojo de buey roja)
- Pulsador
- PAT1 — PUESTA A TIERRA. JABALINA DE 2m x 3/8"
- PAT2 — PUESTA A TIERRA. JABALINA DE 1m x5/8"
- BANDEJA CHAPA PREPERFORADA 300x50mm CON TAPA. MARCA BAMET o Sup. Calidad
- TM — TABLERO MODULAR. MARCA CAMBRE. CBOX XENOY IP44- 32A 9P 6K. EQUIVALENTE O SUPERIOR CALIDAD
- TERMOSTATO SEGUN PLANO DE CALEFACCION
- TUBO RADIANTE 80W. H=5m. SEGUN PLANO DE CALEFACCION.
- VENTILADOR DE EXTRACCION TIPO AXIAL PARA MONTAR EN PARED. CON PERSIANAS POR GRAVEDAD. 1VP. Ø300mm.MARCA GATTI. EQUIVALENTE O SUPERIOR CALIDAD.
- Ascensor — ASCENSOR DE ACCIONAMIENTO HIDRAULICO. PISTON LATERAL INDIRE RELACION 2:1. NUMERO DE PARADAS DOS (2). CARGA UTIL 450KG. MARCA MALDATEC. EQUIV O SUPERIOR CALIDAD

ARTEFACTOS

- A — LUMINARIA LED DE APLICAR - MOD. CUADRO LED - 620x620 - MARCA LUMENAC
- B — LUMINARIA LED DE EMBUTIR - MOD. PANEL LED R - 301x1217 - MARCA LUMENAC
- C — LUMINARIA LED DE APLICAR - MOD. CUADRO LED R - 301x1217 - MARCA LUMENAC
- D — LUMINARIA LED DE EMBUTIR O APLICAR - MOD. POLO - 228x228 - MARCA LUMENAC
- E — PLAFON ESTANCO DE POLICARBONATO PITUBOS LED - MOD. AQUARIUS LED - 118x1270 - MARCA LUMENAC
- F — LUMINARIA LED DE EMBUTIR - MOD. PANEL LED - 603x603 - MARCA LUMENAC
- G — LUMINARIA DE EMBUTIR LED PIGRANDES SUPERFICIES - MOD. FLASH - 410x410 - MARCA LUMENAC
- H — ARTEFACTO DE APLICAR EXTERIOR MARCA LUCCIOLA. MODELO INDUS LED. EQUIVALENTE O SUPERIOR CALIDAD
- I — FAROLA DE ALUMBRADO PUBLICO. MARCA LUMENAC AVENUE. C/ LAMPARA BOCIO ALTA PRESION 100W. EQUIVALENTE O SUPERIOR CALIDAD
- J — PROYECTOR LED MARCA LUMENAC. MODELO CLEVER 80W. EQUIVALENTE O SUPERIOR CALIDAD

- LE. — LUZ DE EMERGENCIA FLUORESCENTE AUTÓNOMO NO PERMANENTE TIPO ATOMLUX, EQUIVALENTE O SUP. CALIDAD
- S.E. — LUMINARIA SEÑALIZACION DE ESCAPE FLUORESCENTE AUTÓNOMO PERMANENTE, CON PICTOGRAMA INDICANDO LA SEÑALIZACIÓN DE SALIDA, TIPO ATOMLUX, EQUIVALENTE O SUPERIOR CALIDAD.

DE TABLERO PRINCIPAL A TS-12
SINTENAX 4x16mm²

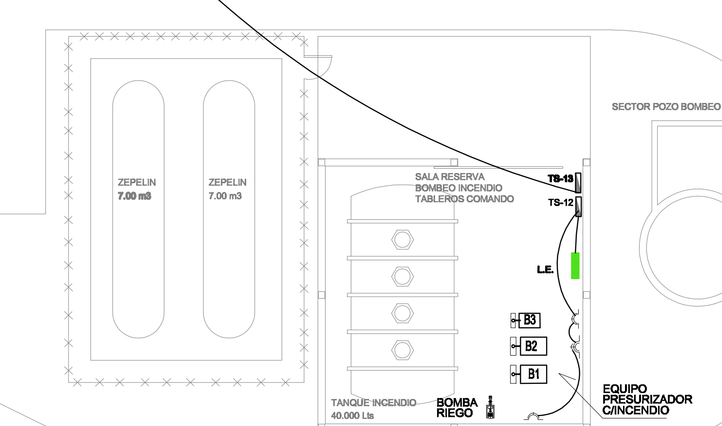

NOTAS:

1. TODAS LAS CAÑERIAS SERAN DE HIERRO SEMIPESADO
2. TODAS LAS CAÑERIAS SERAN DE 3/4" SALVO LAS INDICADAS
3. TODAS LAS CAÑERIAS TENDRAN UN CONDUCTOR AISLADO VERDE Y AMARILLO CONECTADO A TIERRA
4. LOS TOMAS EXTERIORES (3x32A-2x32A) TENDRAN SU CORRESPONDIENTE FICHA MACHO PARA LA CONEXION A LA MAQUINA.
5. LOS TABLEROS SECCIONALES SALAS DE MAQUINAS TENDRAN EN UNA DE SUS CARAS LATERALES UN TOMA DE 3x32 A Y UNO DE 2x32 A CAPSULADOS CON PROTECCION INDEPENDIENTE.
6. TODOS LOS CONDUCTORES DE LA INSTALACION SERAN DE LOS COLORES NORMALIZADOS.
7. LOS CABLES EN LAS BANDEJAS SON TIPO SINTENAX Y LOS EMPALMES CON LOS CABLES EN CAÑO SE REALIZARAN EN LAS CAJAS DE PASO QUE CORRESPONDEN.

   TODA LA INSTALACION SE AJUSTARA A LAS NORMAS NACIONALES AEA EN VIGENCIA
8. LAS CAPACIDADES Y SECCIONES SERÁN CONSIDERADAS COMO MÍNIMAS NECESARIAS, LAS DEFINITIVAS SURGIRÁN DE LA ELABORACION DEL PROYECTO EJECUTIVO
9. LA SECCION MINIMA DE LOS CONDUCTORES SERA DE 2,5mm² PARA CIRCUITOS DE TOMAS Y DE 2x1,5 PARA CIRCUITOS DE ILUMINACION.
10. LAS LUMINARIAS DE EMERGENCIA Y SEÑALIZACION DE ESCAPE SE CONECTARAN DIRECTAMENTE A LOS CIRCUITOS DE ILUMINACION DEL SECTOR DONDE SE ENCUENTRAN.

PROVINCIA DEL NEUQUEN
MINISTERIO DE ECONOMÍA E INFRAESTRUCTURA
SUBSECRETARIA DE OBRAS PUBLICAS
DIRECCION PROVINCIAL DE ARQUITECTURA
DIRECCION DE ESTUDIOS Y PROYECTOS

OBRA: E.P.E.T. Nº 21 - NUEVO EDIFICIO - 1ra ETAPA

LUGAR: SAN MARTIN DE LOS ANDES

PLANO: INSTALACION DE ELECTRICIDAD NIVEL -4.00 (TALLERES)

PLANO Nº 05-02

PROYECTO	CALCULO	DIGITALIZO	ESCALA	FECHA	MODIF. 1	MODIF. 2
			1:100	2016		