



PERSPECTIVA

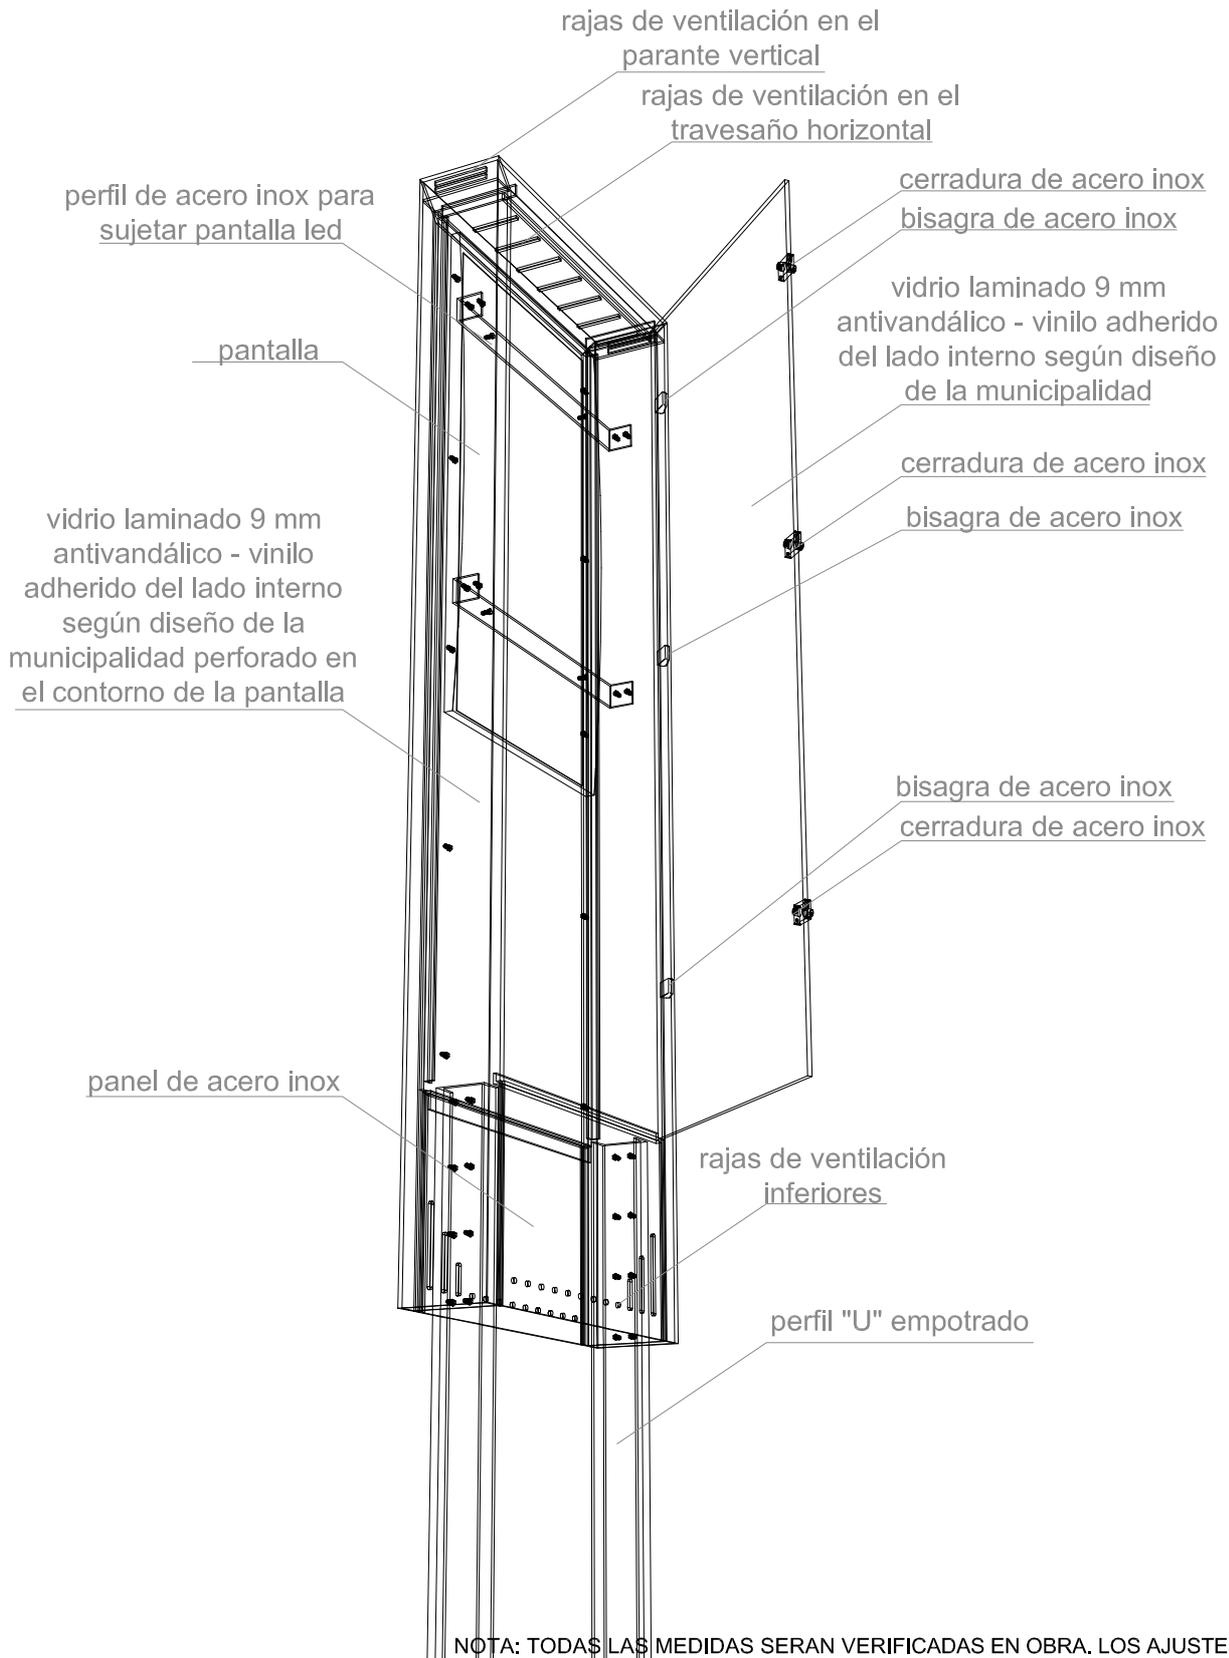

NOTA: TODAS LAS MEDIDAS SERAN VERIFICADAS EN OBRA. LOS AJUSTES DE MEDIDAS SERAN DEFINIDOS POR LA INSPECCION DE OBRA.

 MUNICIPIO S.M. DE TUCUMAN	MUNICIPALIDAD DE SAN MIGUEL DE TUCUMAN SECRETARIA DE OBRAS PUBLICOS			Secretario: ING. LUIS CHRESTIA Sub Secretario: ARO. LUIS LOBO CHAKLIAN
	DIRECCION DE PLANIFICACION URBANISTICO AMBIENTAL DIRECCION DE OBRAS VIALES DIRECCION DE ALUMBRADO PUBLICO			Director: ING. HERMINIO G. VEGLIA Director: ARO. ISABEL SALAS Director: ING. HECTOR ZARATE
	PROYECTO: INTERVENCION PEATONAL GELESTINO GELSI PLANO: PANTALLA DE INFORMACION MULTIMEDIA			Proyecto: DIRECCION DE PLANIFICACION URBANISTICO AMBIENTAL ARO. MARCELO BECCARI DIRECCION DE OBRAS VIALES ING. EDGARDO REVERSO DIRECCION DE ALUMBRADO PUBLICO T.E. SERGIO D. GAO
	Fecha: 2016	Escala: S/E	Dibujo: DPTO. PLANIFICACION URBANA	Relevamiento: Plano N°: 51


DETALLES VISTA EN PLANTA

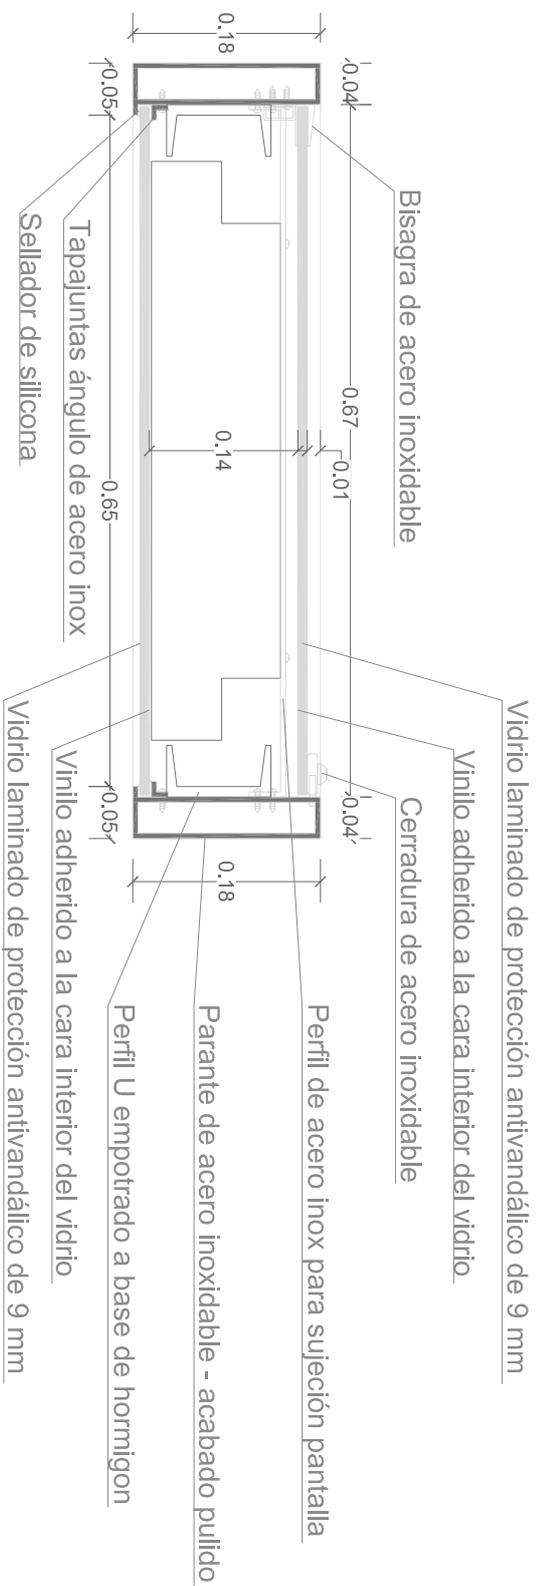

NOTA: TODAS LAS MEDIDAS SERAN VERIFICADAS EN OBRA. LOS AJUSTES DE MEDIDAS SERAN DEFINIDOS POR LA INSPECCION DE OBRA.

		MUNICIPALIDAD DE SAN MIGUEL DE TUCUMAN SECRETARIA DE OBRAS PUBLICAS DIRECCION DE PLANIFICACION URBANISTICO AMBIENTAL DIRECCION DE OBRAS VIALES DIRECCION DE ALUMBRADO PUBLICO		Secretario: ING. LUIS CHRESTIA Sub Secretario: ARO. LUIS LOBO CHAKLIAN
		PROYECTO: INTERVENCIÓN PEATONAL GELESTINO GELISI PLANO: PANTALLA DE INFORMACION MULTIMEDIA		Director: ING. HERNANNO G. VEGLIA Director: ARO. ISABEL SALAS Director: ING. HECTOR ZAVANTE
Fecha: 2016	Escala: S/E	Dibujo: DPTO. PLANIFICACION URBANA	Relevamiento:	Proyecto: Planificación Urbanística Ambiental ARO. MARCELO BECCARI Director de obras viales ING. EDGARDO REVERSO Director de Alumbrado Publico T.E. SERGIO D. SANO
MUNICIPIO S.M. DE TUCUMAN			Plano N°: 52	


CORTE TRANSVERSAL SUPERIOR

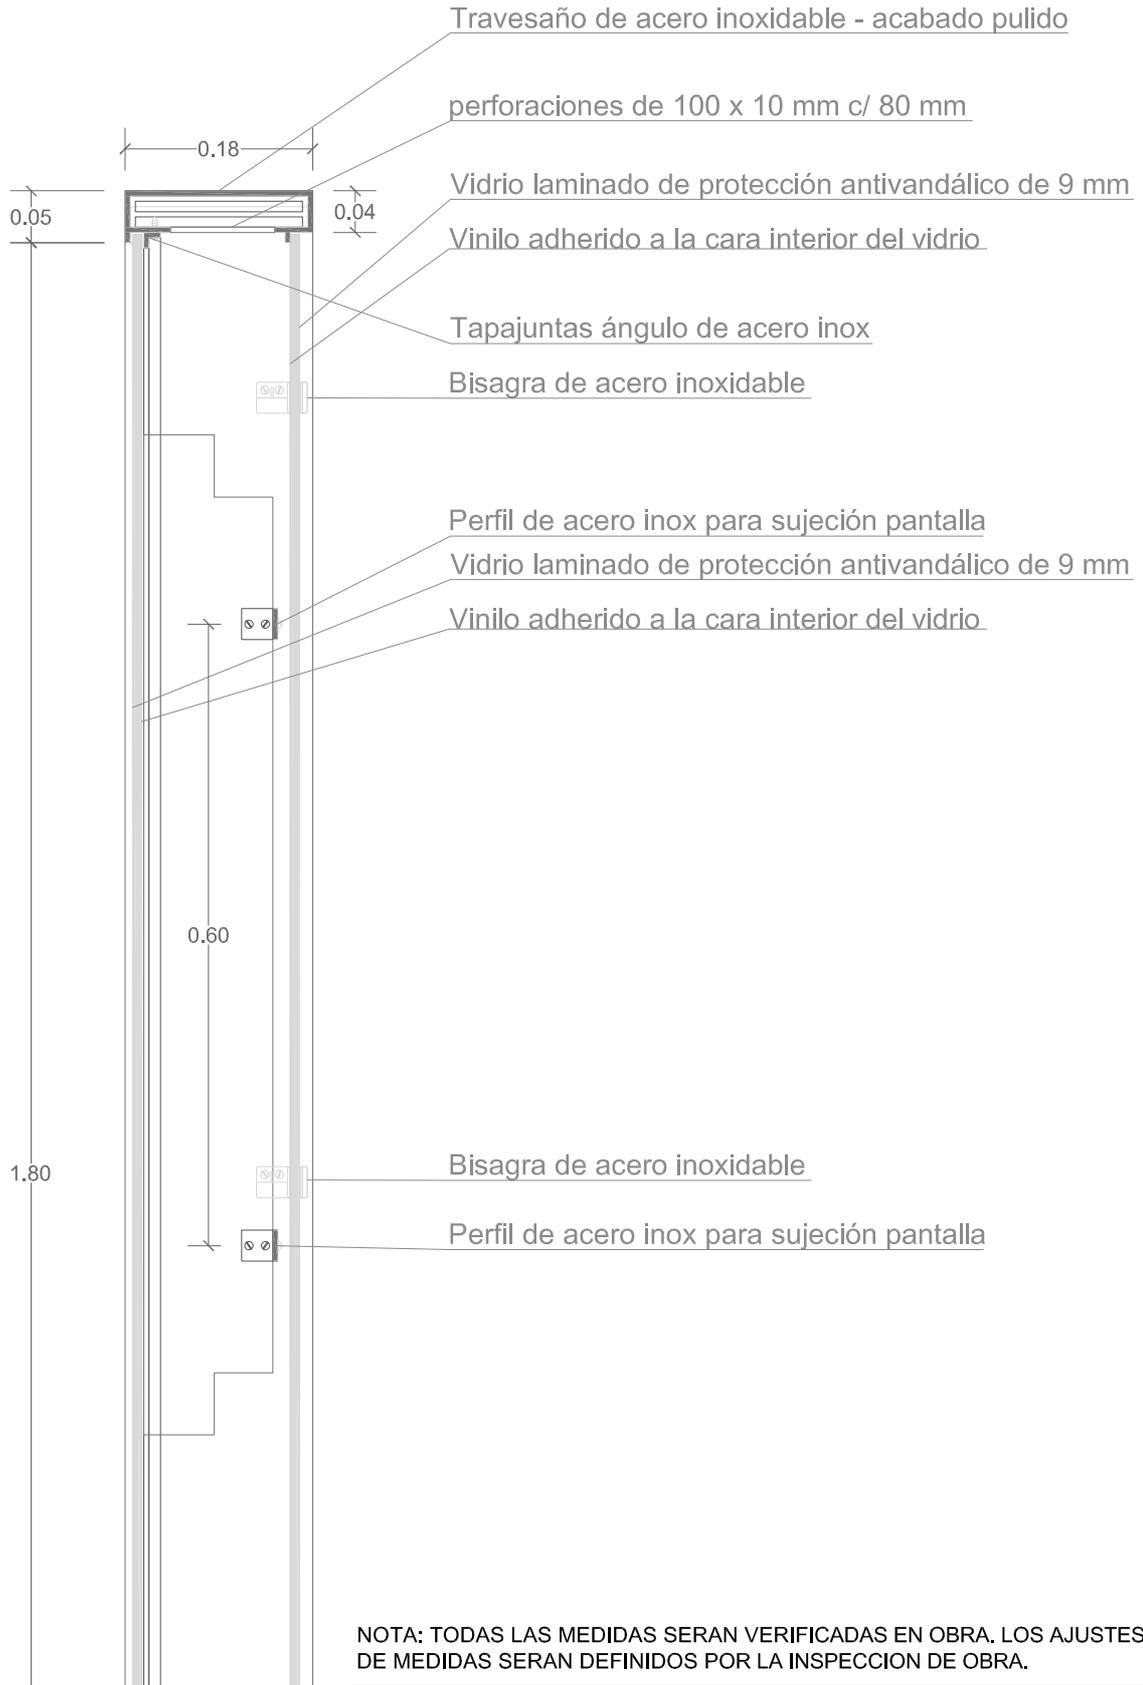

NOTA: TODAS LAS MEDIDAS SERAN VERIFICADAS EN OBRA. LOS AJUSTES DE MEDIDAS SERAN DEFINIDOS POR LA INSPECCION DE OBRA.

 <p>MUNICIPIO S.M. DE TUCUMAN</p>	MUNICIPALIDAD DE SAN MIGUEL DE TUCUMAN SECRETARIA DE OBRAS PUBLICOS		Secretario: ING. LUIS CHRESTIA Sub Secretario: ARO. LUIS LOBO CHAKLIAN
	DIRECCION DE PLANIFICACION URBANISTICO AMBIENTAL DIRECCION DE OBRAS VIALES DIRECCION DE ALUMBRADO PUBLICO		Director: ING. HERMINIO G. VEGLIA Director: ARO. ISABEL SALAS Director: ING. HECTOR ZARATE
	PROYECTO: INTERVENCION PEATONAL GELESTINO GELSI PLANO: PANTALLA DE INFORMACION MULTIMEDIA		Proyecto: DIRECCION DE PLANIFICACION URBANISTICO AMBIENTAL ARO. MARCELO BECCARI DIRECCION DE OBRAS VIALES ING. EDGARDO REVERSO DIRECCION DE ALUMBRADO PUBLICO T.E. SERGIO D. GAO
	Fecha: 2016	Escala: S/E	Dibujo: DPTO. PLANIFICACION URBANA


CORTE TRANSVERSAL INFERIOR

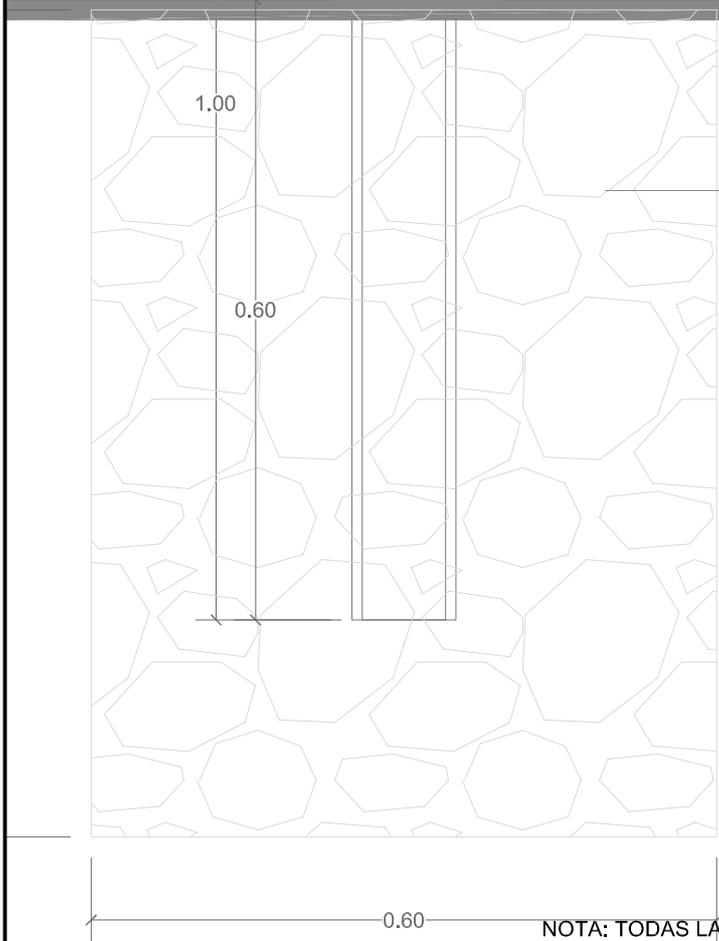

NOTA: TODAS LAS MEDIDAS SERAN VERIFICADAS EN OBRA. LOS AJUSTES DE MEDIDAS SERAN DEFINIDOS POR LA INSPECCION DE OBRA.

 MUNICIPIO S.M. DE TUCUMAN	MUNICIPALIDAD DE SAN MIGUEL DE TUCUMAN SECRETARIA DE OBRAS PUBLICOS		Secretario: ING. LUIS CHRESTIA Sub Secretario: ARQ. LUIS LOBO CHAKLIAN
	DIRECCION DE PLANIFICACION URBANISTICO AMBIENTAL DIRECCION DE OBRAS VIALES DIRECCION DE ALUMBRADO PUBLICO		Director: ING. HERMINIO G. VEGLIA Director: ARQ. ISABEL SALAS Director: ING. HECTOR ZARATE
	PROYECTO: INTERVENCION PEATONAL GELESTINO GELSI PLANO: PANTALLA DE INFORMACION MULTIMEDIA		Proyecto: DIRECCION DE PLANIFICACION URBANISTICO AMBIENTAL ARQ. MARCELO BECCARI DIRECCION DE OBRAS VIALES ING. EDGARDO REVERSO DIRECCION DE ALUMBRADO PUBLICO T.E. SERGIO D. GAO
	Fecha: 2016	Escala: S/E	Dibujo: DPTO. PLANIFICACION URBANA


CORTE LONGITUDINAL SUPERIOR

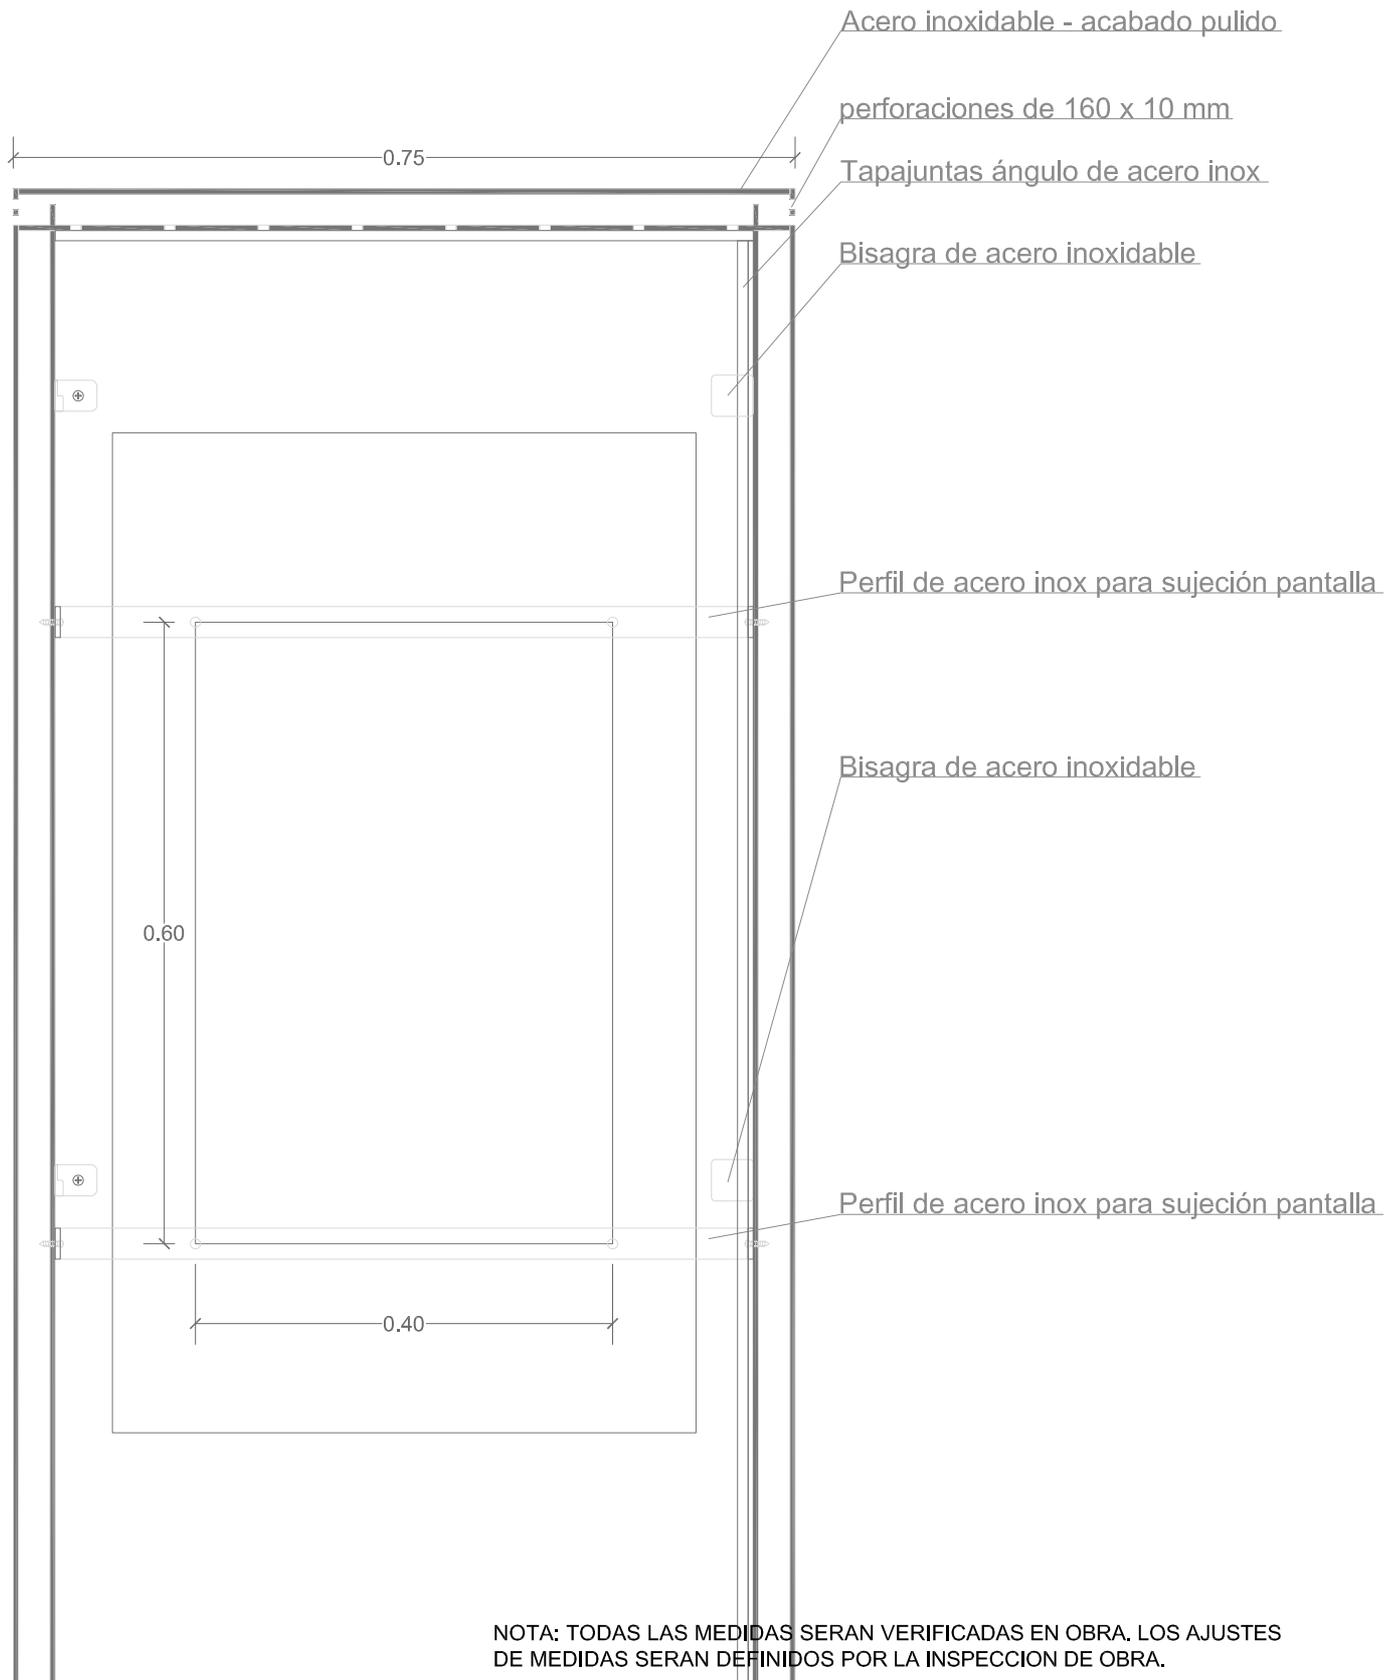

NOTA: TODAS LAS MEDIDAS SERAN VERIFICADAS EN OBRA. LOS AJUSTES DE MEDIDAS SERAN DEFINIDOS POR LA INSPECCION DE OBRA.




 MUNICIPIO S.M. DE TUCUMAN	MUNICIPALIDAD DE SAN MIGUEL DE TUCUMAN SECRETARIA DE OBRAS PUBLICOS			Secretario: ING. LUIS CHRESTIA Sub Secretario: ARO. LUIS LOBO CHAKLIAN
	DIRECCION DE PLANIFICACION URBANISTICO AMBIENTAL DIRECCION DE OBRAS VIALES DIRECCION DE ALUMBRADO PUBLICO			Director: ING. HERMINIO G. VEGLIA Director: ARO. ISABEL SALAS Director: ING. HECTOR ZARATE
	PROYECTO: INTERVENCION PEATONAL GELESTINO GELSI PLANO: PANTALLA DE INFORMACION MULTIMEDIA			Proyecto: DIRECCION DE PLANIFICACION URBANISTICO AMBIENTAL ARO. MARCELO BECCARI DIRECCION DE OBRAS VIALES ING. EDGARDO REVERSO DIRECCION DE ALUMBRADO PUBLICO T.E. SERGIO D. GAO
	Fecha: 2016	Escala: S/E	Dibujo: DPTO. PLANIFICACION URBANA	Relevamiento: Plano N°: 55

CORTE LONGITUDINAL INFERIOR



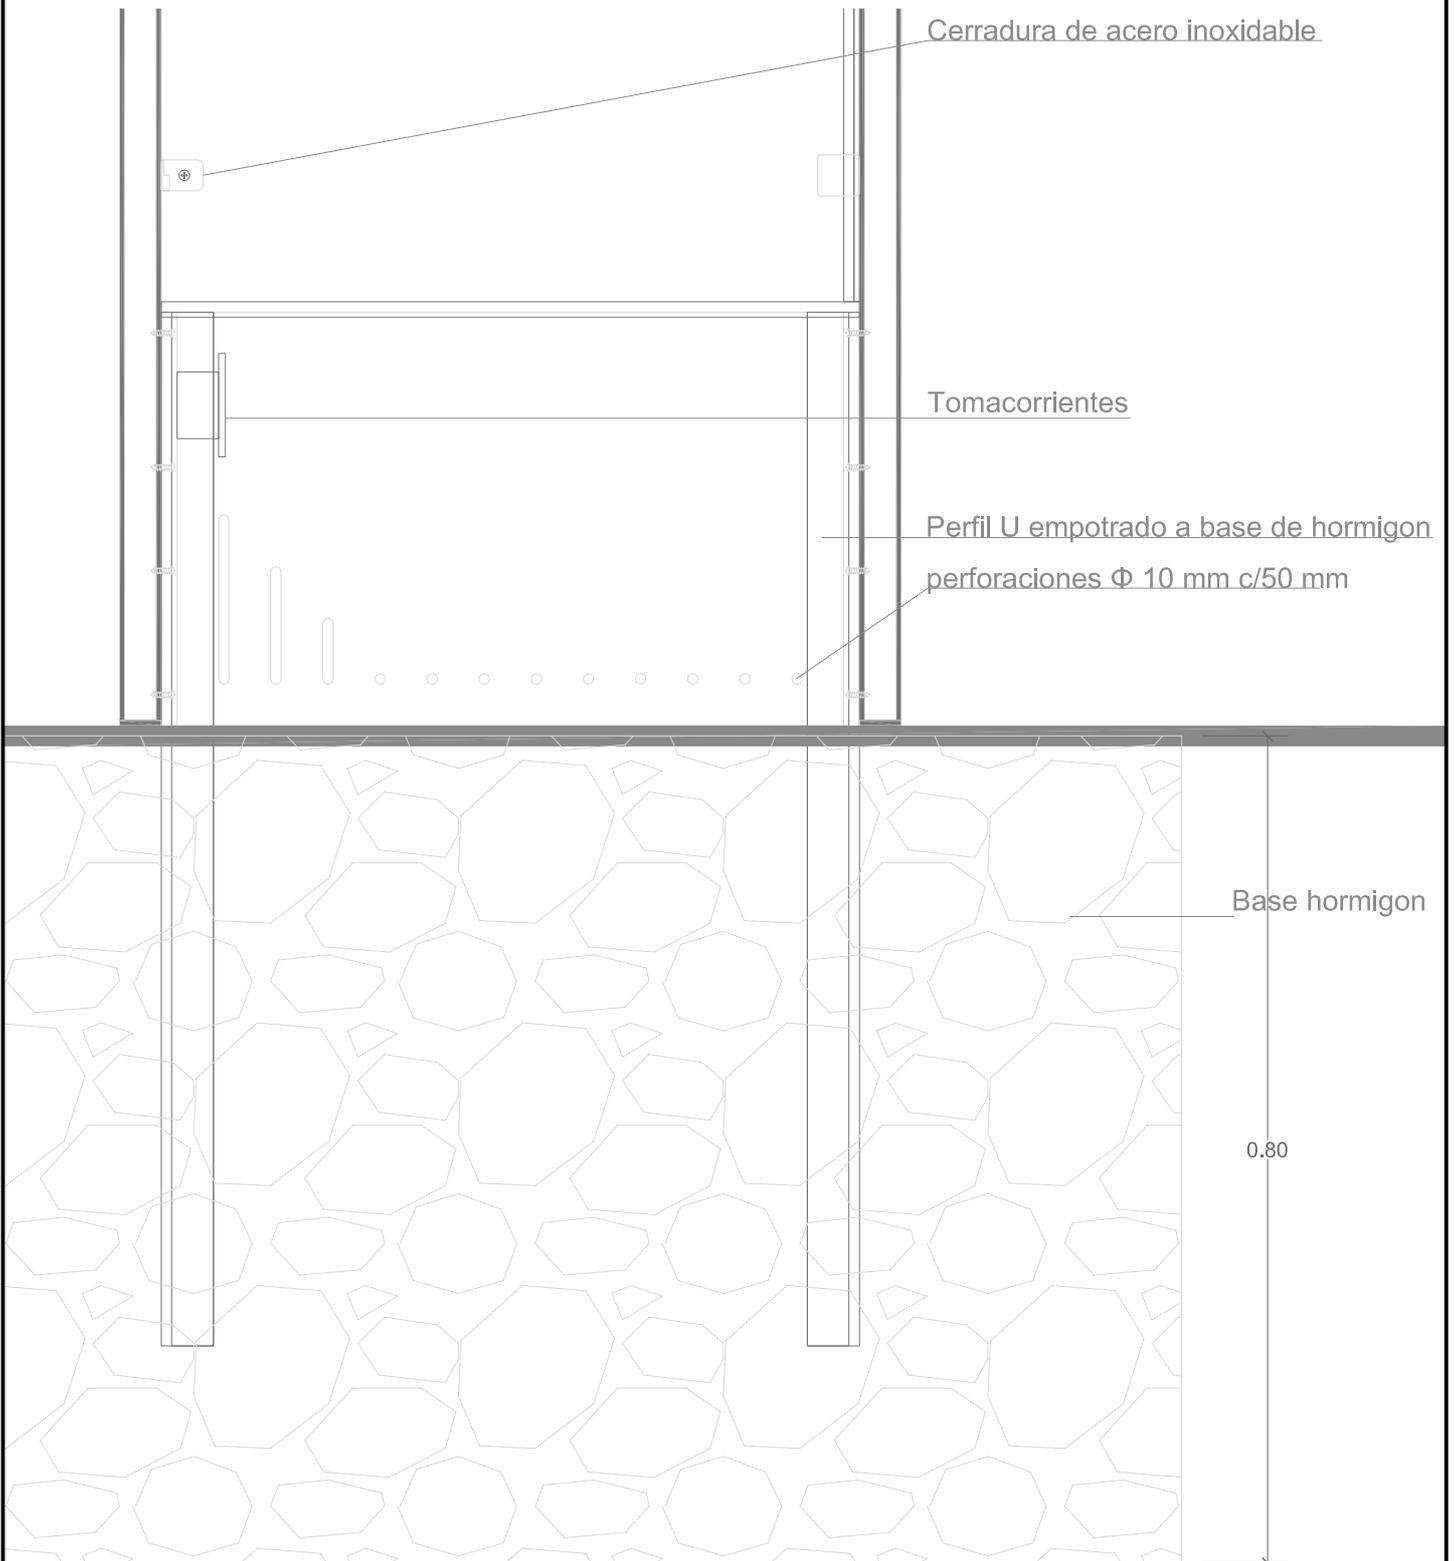



NOTA: TODAS LAS MEDIDAS SERAN VERIFICADAS EN OBRA. LOS AJUSTES DE MEDIDAS SERAN DEFINIDOS POR LA INSPECCION DE OBRA.

 <p>MUNICIPIO S.M. DE TUCUMAN</p>	MUNICIPALIDAD DE SAN MIGUEL DE TUCUMAN SECRETARIA DE OBRAS PUBLICOS		Secretario: ING. LUIS CHRESTIA Sub Secretario: ARQ. LUIS LOBO CHAKLIAN
	DIRECCION DE PLANIFICACION URBANISTICO AMBIENTAL DIRECCION DE OBRAS VIALES DIRECCION DE ALUMBRADO PUBLICO		Director: ING. HERMINIO G. VEGLIA Director: ARQ. ISABEL SALAS Director: ING. HECTOR ZARATE
	PROYECTO: INTERVENCION PEATONAL GELESTINO GELSI PLANO: PANTALLA DE INFORMACION MULTIMEDIA		Proyecto: DIRECCION DE PLANIFICACION URBANISTICO AMBIENTAL ARQ. MARCELO BECCARI DIRECCION DE OBRAS VIALES ING. EDGARDO REVERSO DIRECCION DE ALUMBRADO PUBLICO T.E. SERGIO D. GAO
	Fecha: 2016	Escala: S/E	Dibujo: DPTO. PLANIFICACION URBANA

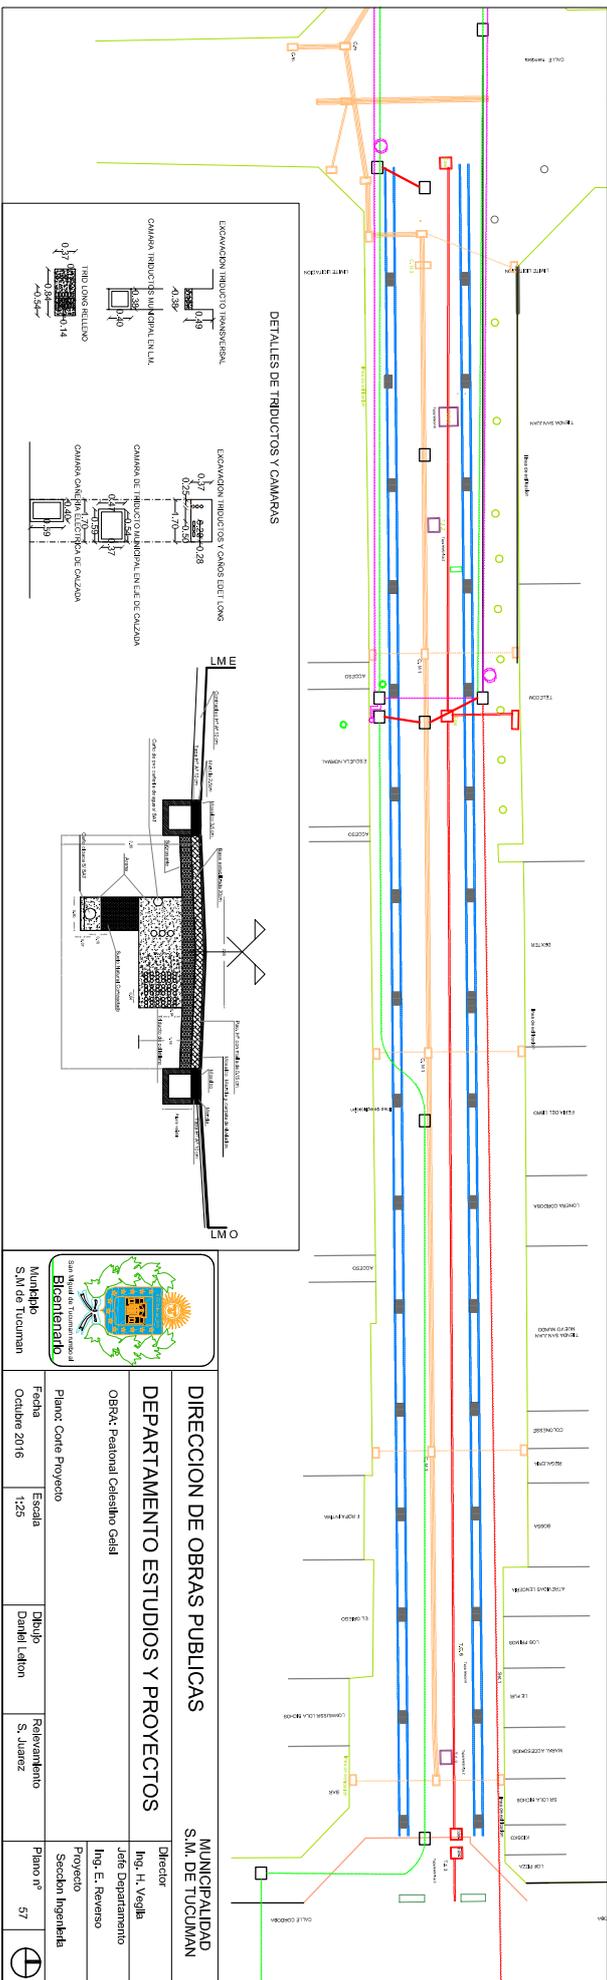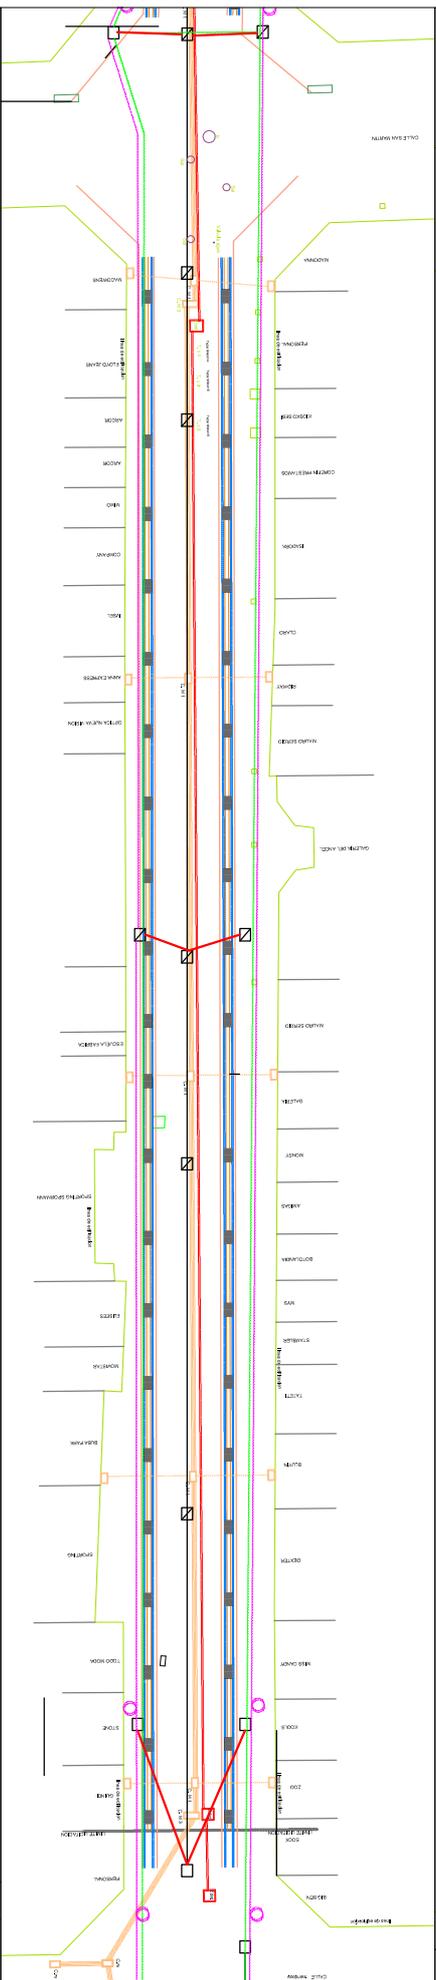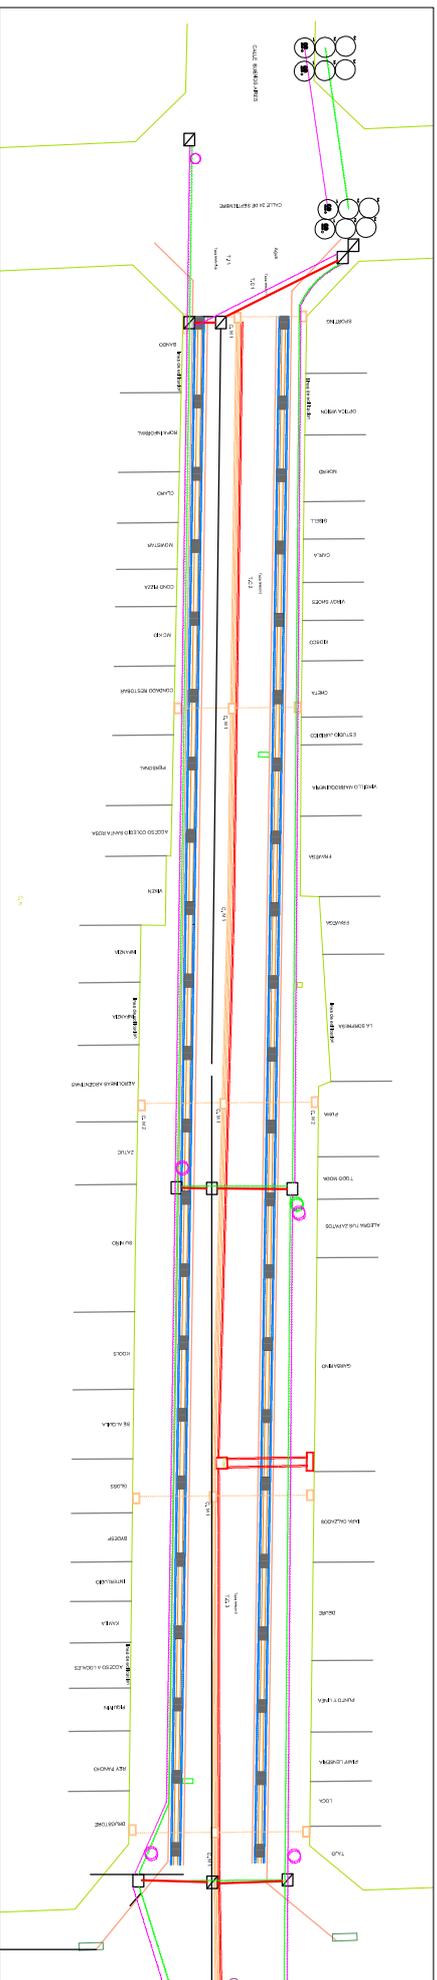


DETALLES DE TROTTOS Y CAMARAS

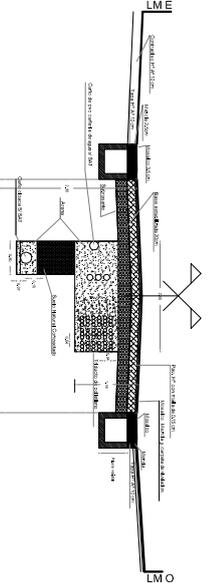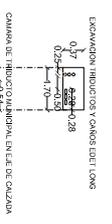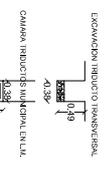

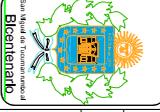

Municipio
S.M. de Tucumán

DIRECCION DE OBRAS PUBLICAS		MUNICIPALIDAD S.M. DE TUCUMAN	
DEPARTAMENTO ESTUDIOS Y PROYECTOS			
OBRA: Peatonal Celestino Cejdi		Ing. H. Valle	
Plan: Corte Proyecto		Jefe Departamento	
Fecha: Octubre 2016		Ing. E. Reverso	
Escala: 1:25		Proyecto	
Diseño: Daniel Catton		Sección Higiénica	
Relevamiento: S. Juárez		Plano n° 57	

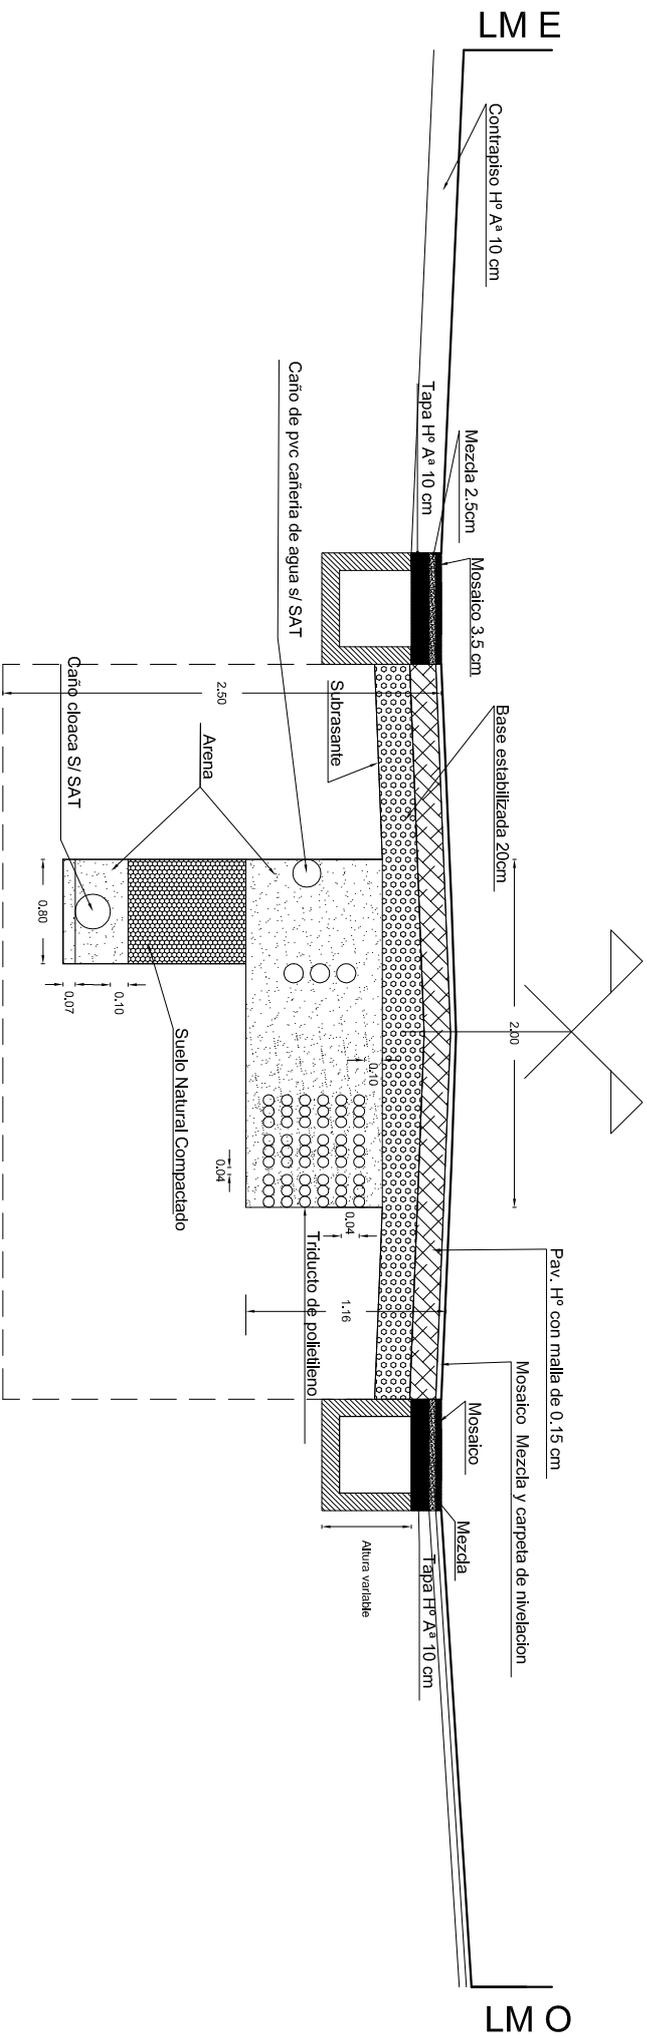

L M E

L M O

 <p>Municipio S.M. de Toluca</p>		<p>DIRECCION DE OBRAS PUBLICAS</p> <p>DEPARTAMENTO ESTUDIOS Y PROYECTOS</p>		<p>MUNICIPALIDAD S.M. DE TOLUCA</p>	
Fecha	Octubre 2016	Escala	1:25	Diseño	Daniel Lalón
Plano:	Corte Transversal Sub-suelo	<p>Director Ing. H. Vega</p> <p>Jefe Departamento Ing. E. Reverso</p> <p>Proyecto Sección Ingeniería</p>			
Relevamiento	S. Jerez	Plano nº	58		

PROPUESTA

MUNICIPALIDAD SAN MIGUEL DE TUCUMÁN
DIRECCIÓN DE OBRA VIAL

SR. INTENDENTE
SR ALFARO GERMAN

S _____ / _____ D:

PROPUESTA - AUXILIAR

OBRA N°: 80 003
PROYECTO DE INTERVENCIÓN PEATONAL CELESTINO GELSI

Los abajos firmantes, en representación del Oferente.....
proponemos ejecutar la OBRA N°: PROYECTO DE INTERVENCIÓN PEATONAL CELESTINO GELSI, en un todo de acuerdo al Pliego con la siguiente Propuesta

ITEMS		UNIDAD	CANTI DAD	PRECIO UNITARIO
A	OBRAS DE ARQUITECTURA			
1	ROTURA Y EXTRACCIÓN DE CALZADAS EXISTENTES	M³	902.00	
2	ROTURA Y EXTRACCIÓN DE VEREDAS Y CONTRAPISOS EXISTENTES	M²	3165.00	
3	MOVIMIENTO DE SUELO	M³	159.00	
4	INSTALACIONES PARA SERVICIOS			
4-a	ZANJEO PARA COLOCACIÓN DE CAÑERÍAS DE SERVICIOS	M³	692.00	
4-b	PROVISIÓN Y COLOCACIÓN DE CAÑERÍAS DE SERVICIOS LONGITUDINAL	M	466.00	
4-c	PROVISIÓN Y COLOCACIÓN DE CAÑERÍAS DE SERVICIOS TRANSVERSAL	M	160.00	
4-d	RELLENO Y COMPACTACIÓN DE ZANJA DE CAÑERÍA DE SERVICIOS	M³	551.00	
4-e	CÁMARAS MUNICIPALES SOBRE CALZADA 0,95 X 1,20	UN	21.00	
4-f	CÁMARAS MUNICIPALES EN LÍNEA MUNICIPAL 0,76 X 0,80	UN	30.00	
4-g	CÁMARAS PARA RED ELÉCTRICA EN CALZADA 0,80 X 1,20	UN	11.00	
5	CAMBIO DE REDES Y CONEXIONES			
5-a	RED CLOACAL Y CONEXIONES DOMICILIARIAS	GL	1.00	
5-b	RED AGUA POTABLE Y CONEXIONES DOMICILIARIAS	GL	1.00	
6	PROVISIÓN Y COLOCACIÓN DE ALBAÑALES	UN	135.00	
7	PREPARACIÓN DE LA SUBRASANTE	M²	2538.00	
8	BASE ESTABILIZADA GRANULAR	M³	512.00	
9	CALZADA DE HORMIGÓN DE 15 CM DE ESPESOR CON MALLA SIMA 15X15 CM	M²	2538.00	
10	Hº SIMPLE PARA CONTRAPISO DE VEREDAS DE ESPESOR 10 CM	M²	2712.00	
11	PROVISIÓN Y COLOCACIÓN DE PISOS			
11-a	PISOS GRUPO A	M²	1798.00	
11-b	PISOS GRUPO B	M²	3636.00	
11-c	PISOS PARA SENDAS PODOTACTILES	M²	200.00	
12	PAVIMENTO ARTICULADO A NIVEL EN CRUCE SAN MARTIN	M²	144.00	
13	EXTRACCIÓN Y REPOSICIÓN DE CÁMARAS DE VENTILACIÓN DE SUBESTACIÓN TRANSFORMADORA	UN	2.00	
14	PROVISIÓN Y COLOCACIÓN DE ESTRUCTURA METÁLICA PARA PÉRGOLAS	UN	6.00	
15	DISEÑO PROVISIÓN Y COLOCACIÓN DE TEJIDO PARA PÉRGOLAS	UN	6.00	
16	PROVISIÓN Y COLOCACIÓN DE SISTEMA EVAPORADOR PARA REFRIGERACIÓN EN PÉRGOLAS	UN	6.00	

MUNICIPALIDAD SAN MIGUEL DE TUCUMÁN
DIRECCIÓN DE OBRA VIAL

SR. INTENDENTE
SR ALFARO GERMAN

S _____ / _____ D:

PROPUESTA - AUXILIAR

OBRA N°: 80 003
PROYECTO DE INTERVENCIÓN PEATONAL CELESTINO GELSI

Los abajos firmantes, en representación del Oferente.....
proponemos ejecutar la OBRA N°: PROYECTO DE INTERVENCIÓN PEATONAL CELESTINO GELSI, en un todo de acuerdo al Pliego con la siguiente Propuesta

17	PUESTOS PARA FLORES			
17-a	PROVISIÓN Y COLOCACIÓN DE PUESTOS PARA FLORES	UN	6.00	
17-b	PROVISIÓN Y COLOCACIÓN DE SERVICIOS PÚBLICOS	UN	6.00	
18	PROVISIÓN Y COLOCACIÓN DE BANCOS COMUNITARIOS	UN	41.00	
19	PROVISIÓN Y COLOCACIÓN DE PAPELEROS	UN	12.00	
20	PROVISIÓN Y COLOCACIÓN DE PROTECTORES PARA ARBOLADO	UN	37.00	
21	PROVISIÓN Y PLANTADO DE ARBOLES	UN	11.00	
22	EXTRACCIÓN DE ARBOLADO EXISTENTE	UN	21.00	

B	OBRAS DE ILUMINACIÓN			
23	RETIRO DE INSTALACIONES EXISTENTES.	GL	1.00	
24	PROVISIÓN E INSTALACIÓN DE COLUMNA METÁLICA TELESCÓPICA RECTA.	UN	37.00	
25	PROVISIÓN E INSTALACIÓN DE ARTEFACTO DE ILUMINACIÓN COMPLETO, EQUIPADA CON LED Y CONEXIONADO DE SERVICIOS AUXILIARES	UN	37.00	
26	PROVISIÓN E INSTALACIÓN DE PROYECTORES FIJADOS EN FACHADA COMPLETOS, EQUIPADOS CON LED Y CONEXIONADO	GL	1.00	
27	PROVISIÓN E INSTALACIÓN DE SISTEMA DE ILUMINACIÓN DE PÉRGOLAS	UN	6.00	
28	PROVISIÓN Y COLOCACIÓN DE PANTALLAS PUBLICITARIAS LED	UN	3.00	
29	INSTALACIÓN ELÉCTRICA PUESTO DE FLORES (Incluye Gabinete de Medición y Acometidas)	UN	6.00	
30	PROVISIÓN E INSTALACIÓN DE PUESTO DE ENCENDIDO COMPLETO CON GABINETE DE MEDICIÓN (Incluye elementos de Comando y Protección para Servicios Adicionales) - SEGÚN PE° 1 EN PLANIMETRÍA	UN	1.00	
31	PROVISIÓN E INSTALACIÓN DE PUESTO DE ENCENDIDO COMPLETO CON GABINETE DE MEDICIÓN (Incluye elementos de Comando y Protección para Servicios Adicionales) - SEGÚN PE° 2 Y 3 EN PLANIMETRÍA	UN	2.00	
32	PROVISIÓN E INSTALACIÓN DE TABLERO DE EVENTOS.	UN	2.00	
33	PROVISIÓN Y TENDIDO DE CABLE SUBTERRÁNEO	GL	1.00	
34	PROVISIÓN E INSTALACIÓN DE CAÑERÍA DE RESERVA SUBTERRÁNEA	GL	1.00	

MUNICIPALIDAD SAN MIGUEL DE TUCUMÁN
DIRECCIÓN DE OBRA VIAL

SR. INTENDENTE
SR ALFARO GERMAN

S _____ / _____ D:

PROPUESTA - AUXILIAR

OBRA N°: 80 003
PROYECTO DE INTERVENCIÓN PEATONAL CELESTINO GELSI

Los abajos firmantes, en representación del Oferente.....
proponemos ejecutar la OBRA N°: PROYECTO DE INTERVENCIÓN PEATONAL CELESTINO GELSI, en un todo de acuerdo al Pliego con la siguiente Propuesta

C	OBRAS DE DESAGUE PLUVIAL			
35	ROTURA Y EXTRACCIÓN DE Hº Aº EN CANAL DE DESAGÜE	M³	46.00	
36	HORMIGÓN ARMADO CLASE H-21	M³	57.00	
37	REJAS DE CAPTACIÓN HORIZONTAL DE HIERRO FUNDIDO	UN	120.00	
38	LIMPIEZA Y DESOBSTRUCCIÓN DE CÁMARAS Y CONDUCTOS EXISTENTES	M³	20.00	
39	PROVISIÓN Y COLOCACIÓN DE CONDUCTO DE DESAGÜE SUBTERRÁNEO	M	101.00	
40	REPARACIÓN DE SUPERFICIE DE CANALES	M²	199.00	
41	SEMÁFOROS PARA NO VIDENTE	UN	16.00	

D	INTERFERENCIAS CON INSTALACIONES DE SERVICIOS PUBLICOS			
42	INTERFERENCIAS SERVICIOS PÚBLICOS	gl	1.00	

.....
Representante Técnico

.....
Oferente/Representante Legal

La oferta deberá realizarse con precios vigentes a la fecha fijada para el Acto de Apertura

Todos los Items se midiran y certificaran por ajuste alzado (PBCG Artículo 1.12.3) por lo que las cantidades y precios unitarios expresados en cada caso tienen el solo carácter de indicativos.

MUNICIPALIDAD SAN MIGUEL DE TUCUMÁN
DIRECCIÓN DE OBRA VIAL

SR. INTENDENTE
SR ALFARO GERMAN
S _____ / _____ D:

PROPUESTA

OBRA N°: 80 003
PROYECTO DE INTERVENCIÓN PEATONAL CELESTINO GELSI

Los abajos firmantes, en representación del Oferente..... proponemos ejecutar la OBRA N°: PROYECTO DE INTERVENCIÓN PEATONAL CELESTINO GELSI, en un todo de acuerdo al Pliego con la siguiente Propuesta

ITEMS		UNIDAD	CANTI DAD	PRECIO UNITARIO	PRECIO TOTAL
A	OBRAS DE ARQUITECTURA				
1	ROTURA Y EXTRACCIÓN DE CALZADAS EXISTENTES	GL	1.00		
2	ROTURA Y EXTRACCIÓN DE VEREDAS Y CONTRAPISOS EXISTENTES	GL	1.00		
3	MOVIMIENTO DE SUELO	GL	1.00		
4	INSTALACIONES PARA SERVICIOS				
4-a	ZANJEO PARA COLOCACIÓN DE CAÑERÍAS DE SERVICIOS	GL	1.00		
4-b	PROVISIÓN Y COLOCACIÓN DE CAÑERÍAS DE SERVICIOS LONGITUDINAL	GL	1.00		
4-c	PROVISIÓN Y COLOCACIÓN DE CAÑERÍAS DE SERVICIOS TRANSVERSAL	GL	1.00		
4-d	RELLENO Y COMPACTACIÓN DE ZANJA DE CAÑERÍA DE SERVICIOS	GL	1.00		
4-e	CÁMARAS MUNICIPALES SOBRE CALZADA 0,95 X 1,20	GL	1.00		
4-f	CÁMARAS MUNICIPALES EN LÍNEA MUNICIPAL 0,76 X 0,80	GL	1.00		
4-g	CÁMARAS PARA RED ELÉCTRICA EN CALZADA 0,80 X 1,20	GL	1.00		
5	CAMBIO DE REDES Y CONEXIONES				
5-a	RED CLOACAL Y CONEXIONES DOMICILIARIAS	GL	1.00		
5-b	RED AGUA POTABLE Y CONEXIONES DOMICILIARIAS	GL	1.00		
6	PROVISIÓN Y COLOCACIÓN DE ALBAÑALES	GL	1.00		
7	PREPARACIÓN DE LA SUBRASANTE	GL	1.00		
8	BASE ESTABILIZADA GRANULAR	GL	1.00		
9	CALZADA DE HORMIGÓN DE 15 CM DE ESPESOR CON MALLA SIMA 15X15 CM	GL	1.00		
10	H° SIMPLE PARA CONTRAPISO DE VEREDAS DE ESPESOR 10 CM	GL	1.00		
11	PROVISIÓN Y COLOCACIÓN DE PISOS				
11-a	PISOS GRUPO A	GL	1.00		
11-b	PISOS GRUPO B	GL	1.00		
11-c	PISOS PARA SENDAS PODOTACTILES	GL	1.00		
12	PAVIMENTO ARTICULADO A NIVEL EN CRUCE SAN MARTIN	GL	1.00		
13	EXTRACCIÓN Y REPOSICIÓN DE CÁMARAS DE VENTILACIÓN DE SUBESTACIÓN TRANSFORMADORA	GL	1.00		
14	PROVISIÓN Y COLOCACIÓN DE ESTRUCTURA METÁLICA PARA PÉRGOLAS	GL	1.00		
15	DISEÑO PROVISIÓN Y COLOCACIÓN DE TEJIDO PARA PÉRGOLAS	GL	1.00		
16	PROVISIÓN Y COLOCACIÓN DE SISTEMA EVAPORADOR PARA REFRIGERACIÓN EN PÉRGOLAS	GL	1.00		

MUNICIPALIDAD SAN MIGUEL DE TUCUMÁN
DIRECCIÓN DE OBRA VIAL

SR. INTENDENTE
SR ALFARO GERMAN
S _____ / _____ D:

PROPUESTA

OBRA N°: 80 003
PROYECTO DE INTERVENCIÓN PEATONAL CELESTINO GELSI

Los abajos firmantes, en representación del Oferente..... proponemos ejecutar la OBRA N°: PROYECTO DE INTERVENCIÓN PEATONAL CELESTINO GELSI, en un todo de acuerdo al Pliego con la siguiente Propuesta

17	PUESTOS PARA FLORES				
17-a	PROVISIÓN Y COLOCACIÓN DE PUESTOS PARA FLORES	GL	1.00		
17-b	PROVISIÓN Y COLOCACIÓN DE SERVICIOS PÚBLICOS	GL	1.00		
18	PROVISIÓN Y COLOCACIÓN DE BANCOS COMUNITARIOS	GL	1.00		
19	PROVISIÓN Y COLOCACIÓN DE PAPELEROS	GL	1.00		
20	PROVISIÓN Y COLOCACIÓN DE PROTECTORES PARA ARBOLADO	GL	1.00		
21	PROVISIÓN Y PLANTADO DE ARBOLES	GL	1.00		
22	EXTRACCIÓN DE ARBOLADO EXISTENTE	GL	1.00		

B	OBRAS DE ILUMINACIÓN				
23	RETIRO DE INSTALACIONES EXISTENTES.	GL	1.00		
24	PROVISIÓN E INSTALACIÓN DE COLUMNA METÁLICA TELESCÓPICA RECTA.	GL	1.00		
25	PROVISIÓN E INSTALACIÓN DE ARTEFACTO DE ILUMINACIÓN COMPLETO, EQUIPADA CON LED Y CONEXIONADO DE SERVICIOS AUXILIARES	GL	1.00		
26	PROVISIÓN E INSTALACIÓN DE PROYECTORES FIJADOS EN FACHADA COMPLETOS, EQUIPADOS CON LED Y CONEXIONADO	GL	1.00		
27	PROVISIÓN E INSTALACIÓN DE SISTEMA DE ILUMINACIÓN DE PÉRGOLAS	GL	1.00		
28	PROVISIÓN Y COLOCACIÓN DE PANTALLAS PUBLICITARIAS LED	GL	1.00		
29	INSTALACIÓN ELÉCTRICA PUESTO DE FLORES (Incluye Gabinete de Medición y Acometidas)	GL	1.00		
30	PROVISIÓN E INSTALACIÓN DE PUESTO DE ENCENDIDO COMPLETO CON GABINETE DE MEDICIÓN (Incluye elementos de Comando y Protección para Servicios Adicionales) - SEGÚN PE° 1 EN PLANIMETRÍA	GL	1.00		
31	PROVISIÓN E INSTALACIÓN DE PUESTO DE ENCENDIDO COMPLETO CON GABINETE DE MEDICIÓN (Incluye elementos de Comando y Protección para Servicios Adicionales) - SEGÚN PE° 2 Y 3 EN PLANIMETRÍA	GL	1.00		
32	PROVISIÓN E INSTALACIÓN DE TABLERO DE EVENTOS.	GL	1.00		
33	PROVISIÓN Y TENDIDO DE CABLE SUBTERRÁNEO	GL	1.00		
34	PROVISIÓN E INSTALACIÓN DE CAÑERÍA DE RESERVA SUBTERRÁNEA	GL	1.00		

MUNICIPALIDAD SAN MIGUEL DE TUCUMÁN
DIRECCIÓN DE OBRA VIAL

SR. INTENDENTE
SR ALFARO GERMAN

S _____ / _____ D:

PROPUESTA

OBRA N°: 80 003
PROYECTO DE INTERVENCIÓN PEATONAL CELESTINO GELSI

Los abajos firmantes, en representación del Oferente..... proponemos ejecutar la OBRA N°: PROYECTO DE INTERVENCIÓN PEATONAL CELESTINO GELSI, en un todo de acuerdo al Pliego con la siguiente Propuesta

C	OBRAS DE DESAGUE PLUVIAL				
35	ROTURA Y EXTRACCIÓN DE Hº Aº EN CANAL DE DESAGÜE	GL	1.00		
36	HORMIGÓN ARMADO CLASE H-21	GL	1.00		
37	REJAS DE CAPTACIÓN HORIZONTAL DE HIERRO FUNDIDO	GL	1.00		
38	LIMPIEZA Y DESOBSTRUCCIÓN DE CÁMARAS Y CONDUCTOS EXISTENTES	GL	1.00		
39	PROVISIÓN Y COLOCACIÓN DE CONDUCTO DE DESAGÜE SUBTERRÁNEO	GL	1.00		
40	REPARACIÓN DE SUPERFICIE DE CANALES	GL	1.00		
41	SEMÁFOROS PARA NO VIDENTE	GL	1.00		

D	INTERFERENCIAS CON INSTALACIONES DE SERVICIOS PUBLICOS				
42	INTERFERENCIAS SERVICIOS PÚBLICOS	GL	1.00		

El Presupuesto Oficial importa la suma de: \$

Importa la presente propuesta la suma de pesos:.....

San Miguel de Tucumán.....de 20.....-

.....
Representante Técnico

.....
Oferente/Representante Legal

La oferta deberá realizarse con precios vigentes a la fecha fijada para el Acto de Apertura