




PLANTA DE ELECTRICIDAD ENTRE PISO

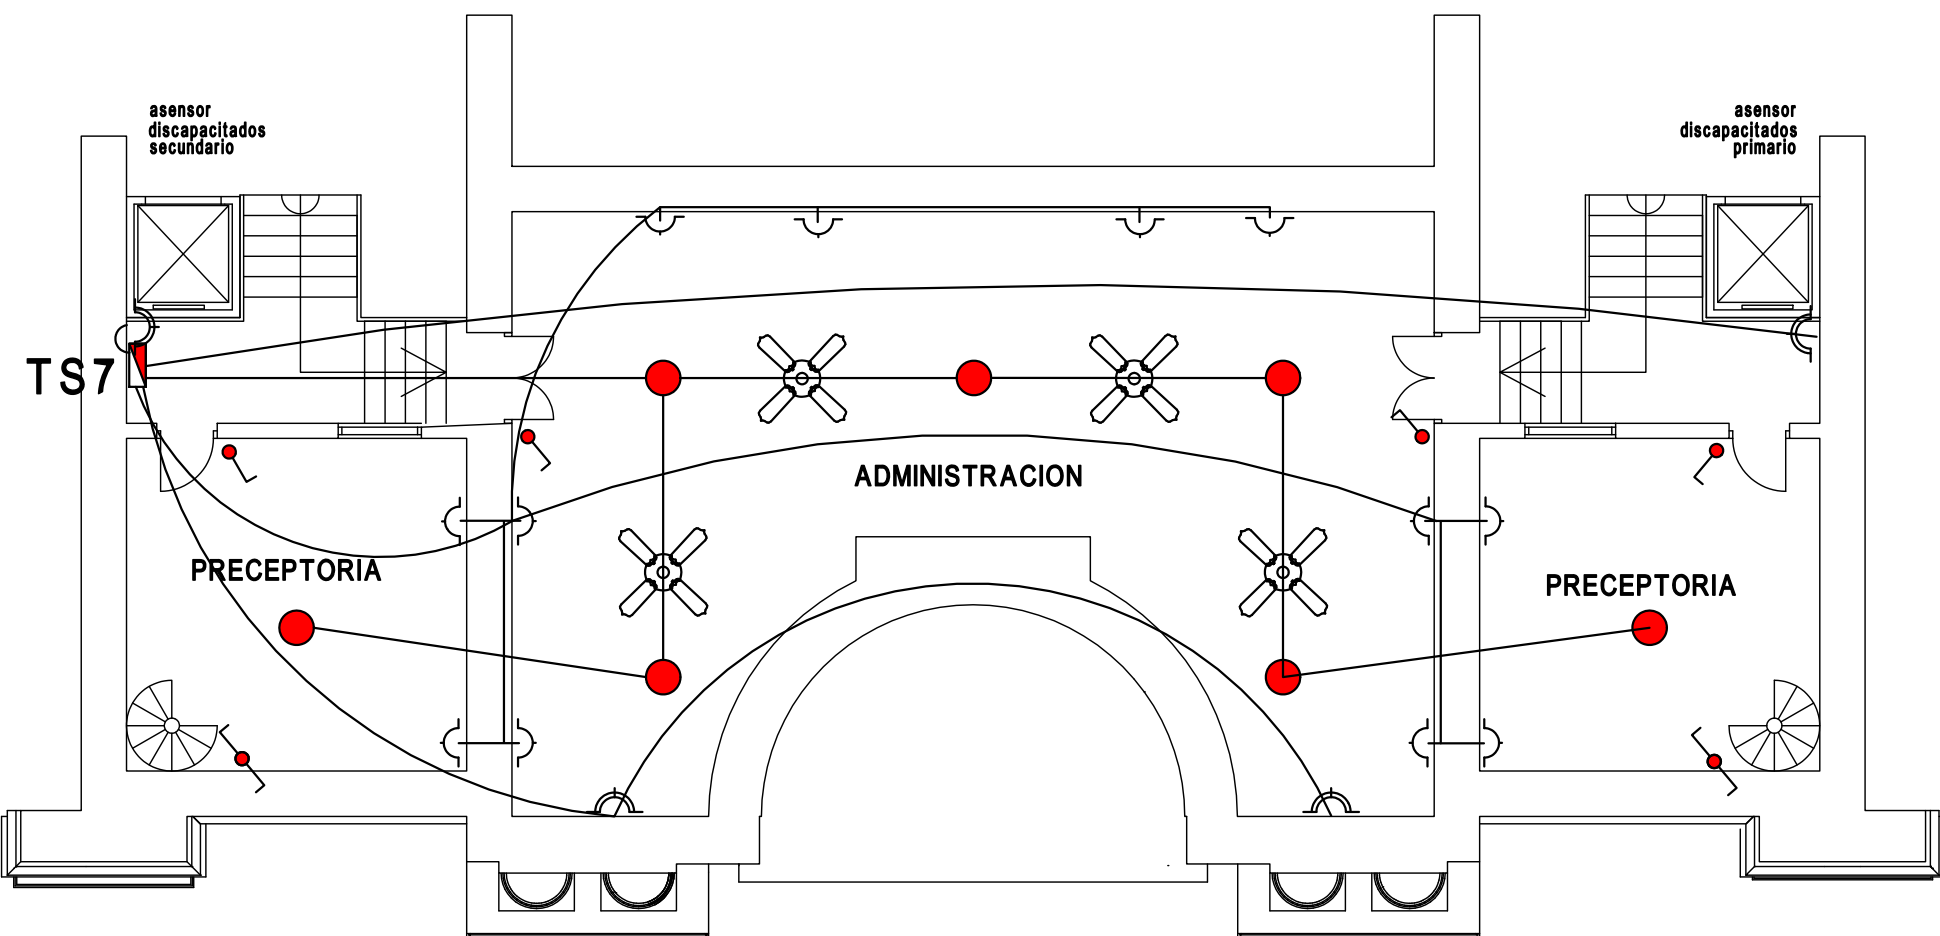


PLANTA DE ELECTRICIDAD 1º PISO

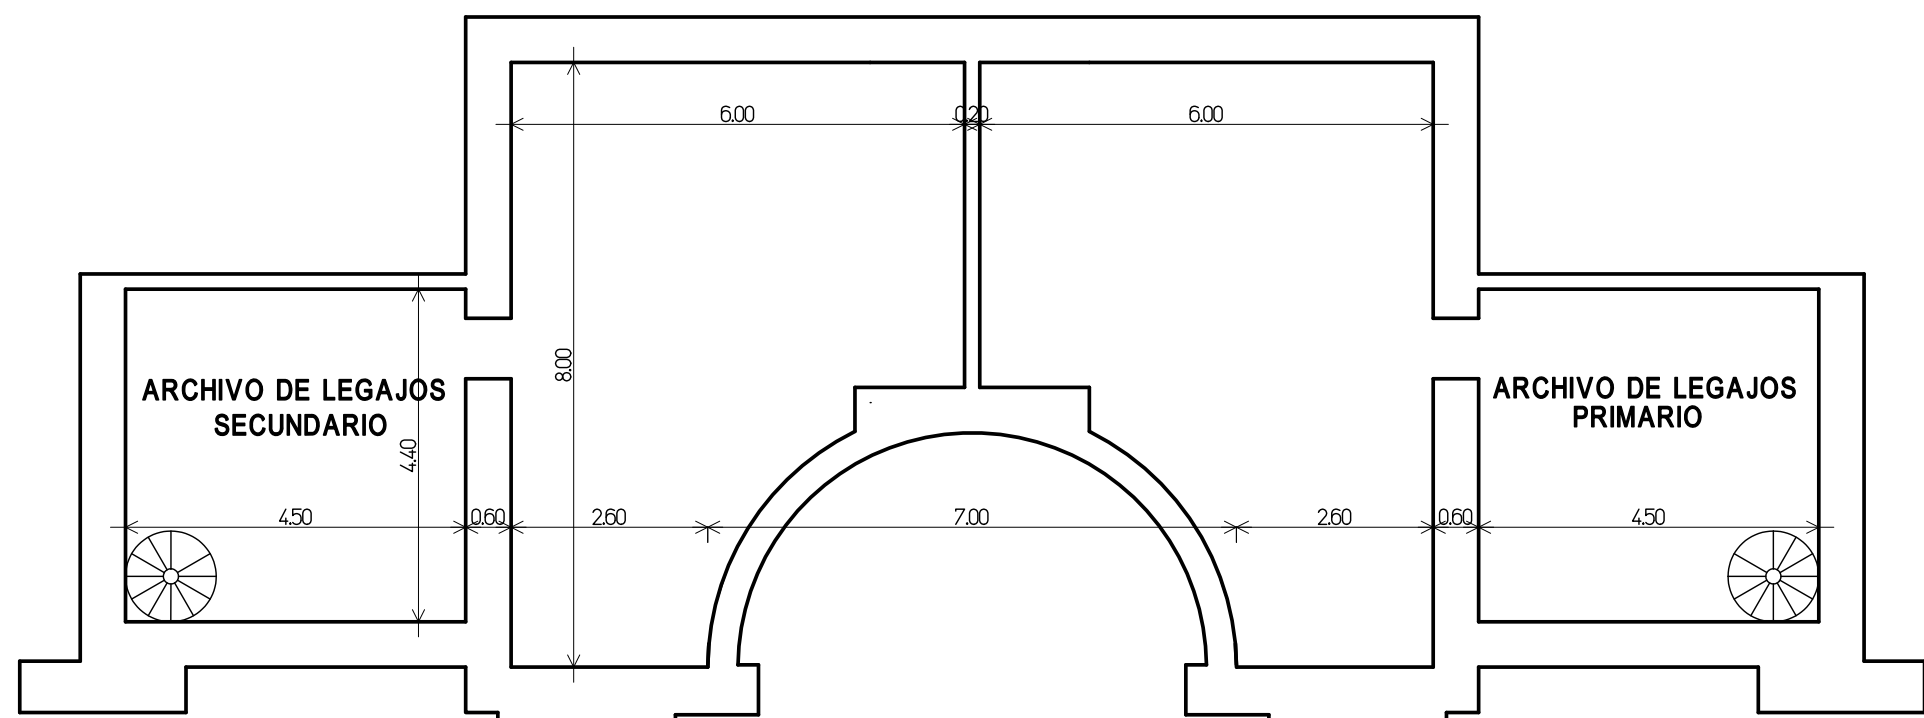

PLANTA DE ARCHIVOS - ENTRE PISO

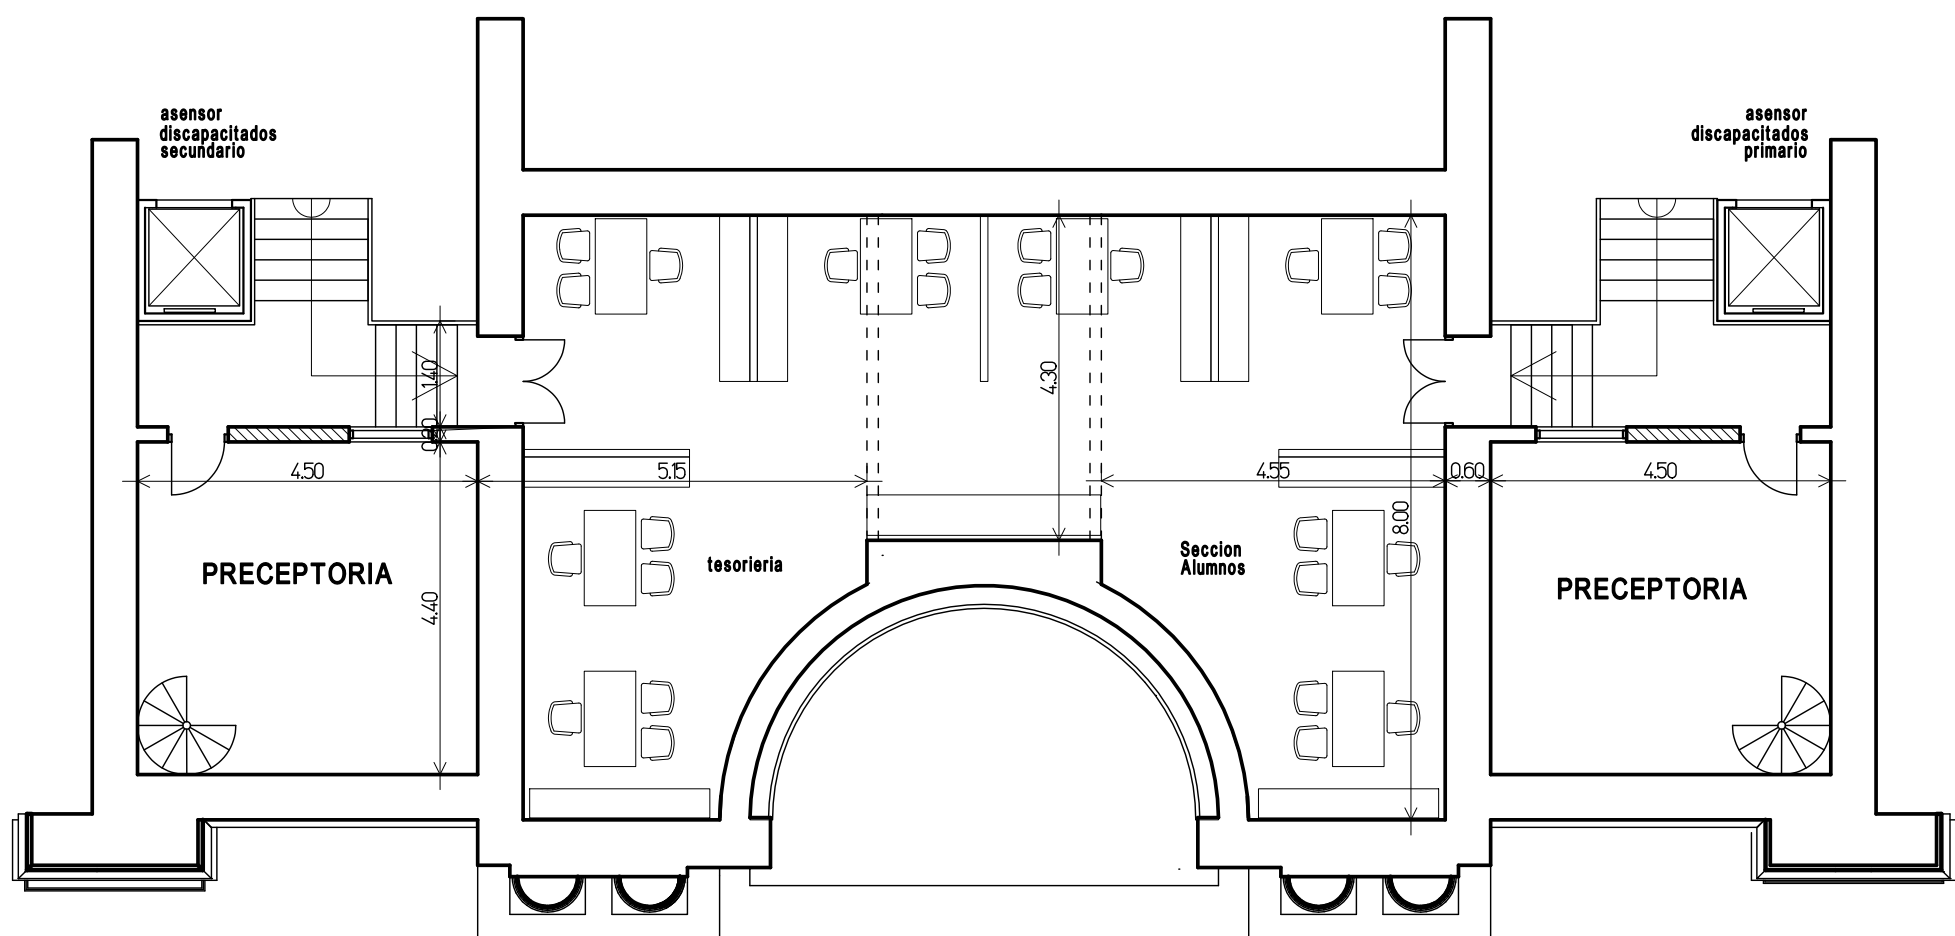

PLANTA ADMINISTRACION 1º PISO

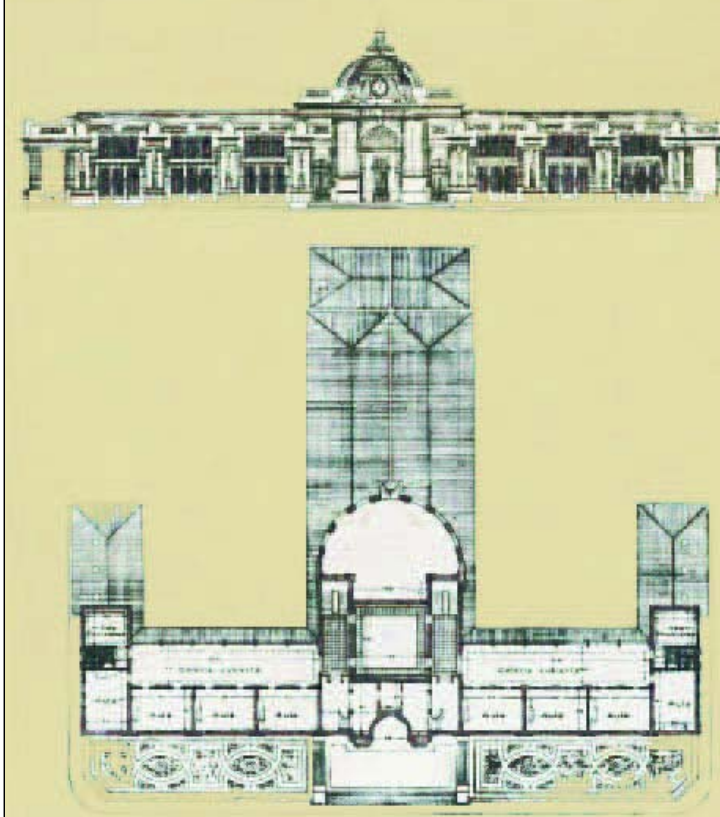

OBSERVACIONES

FECHA Julio del 2016

DESIGNACION ADMINISTRACION

PLANO PLANTA -INST. ELECTRICA  
IMAGENES

PLANO Nº 26  
ESCALA 1:100