



# MEDIDOR Y TG1.

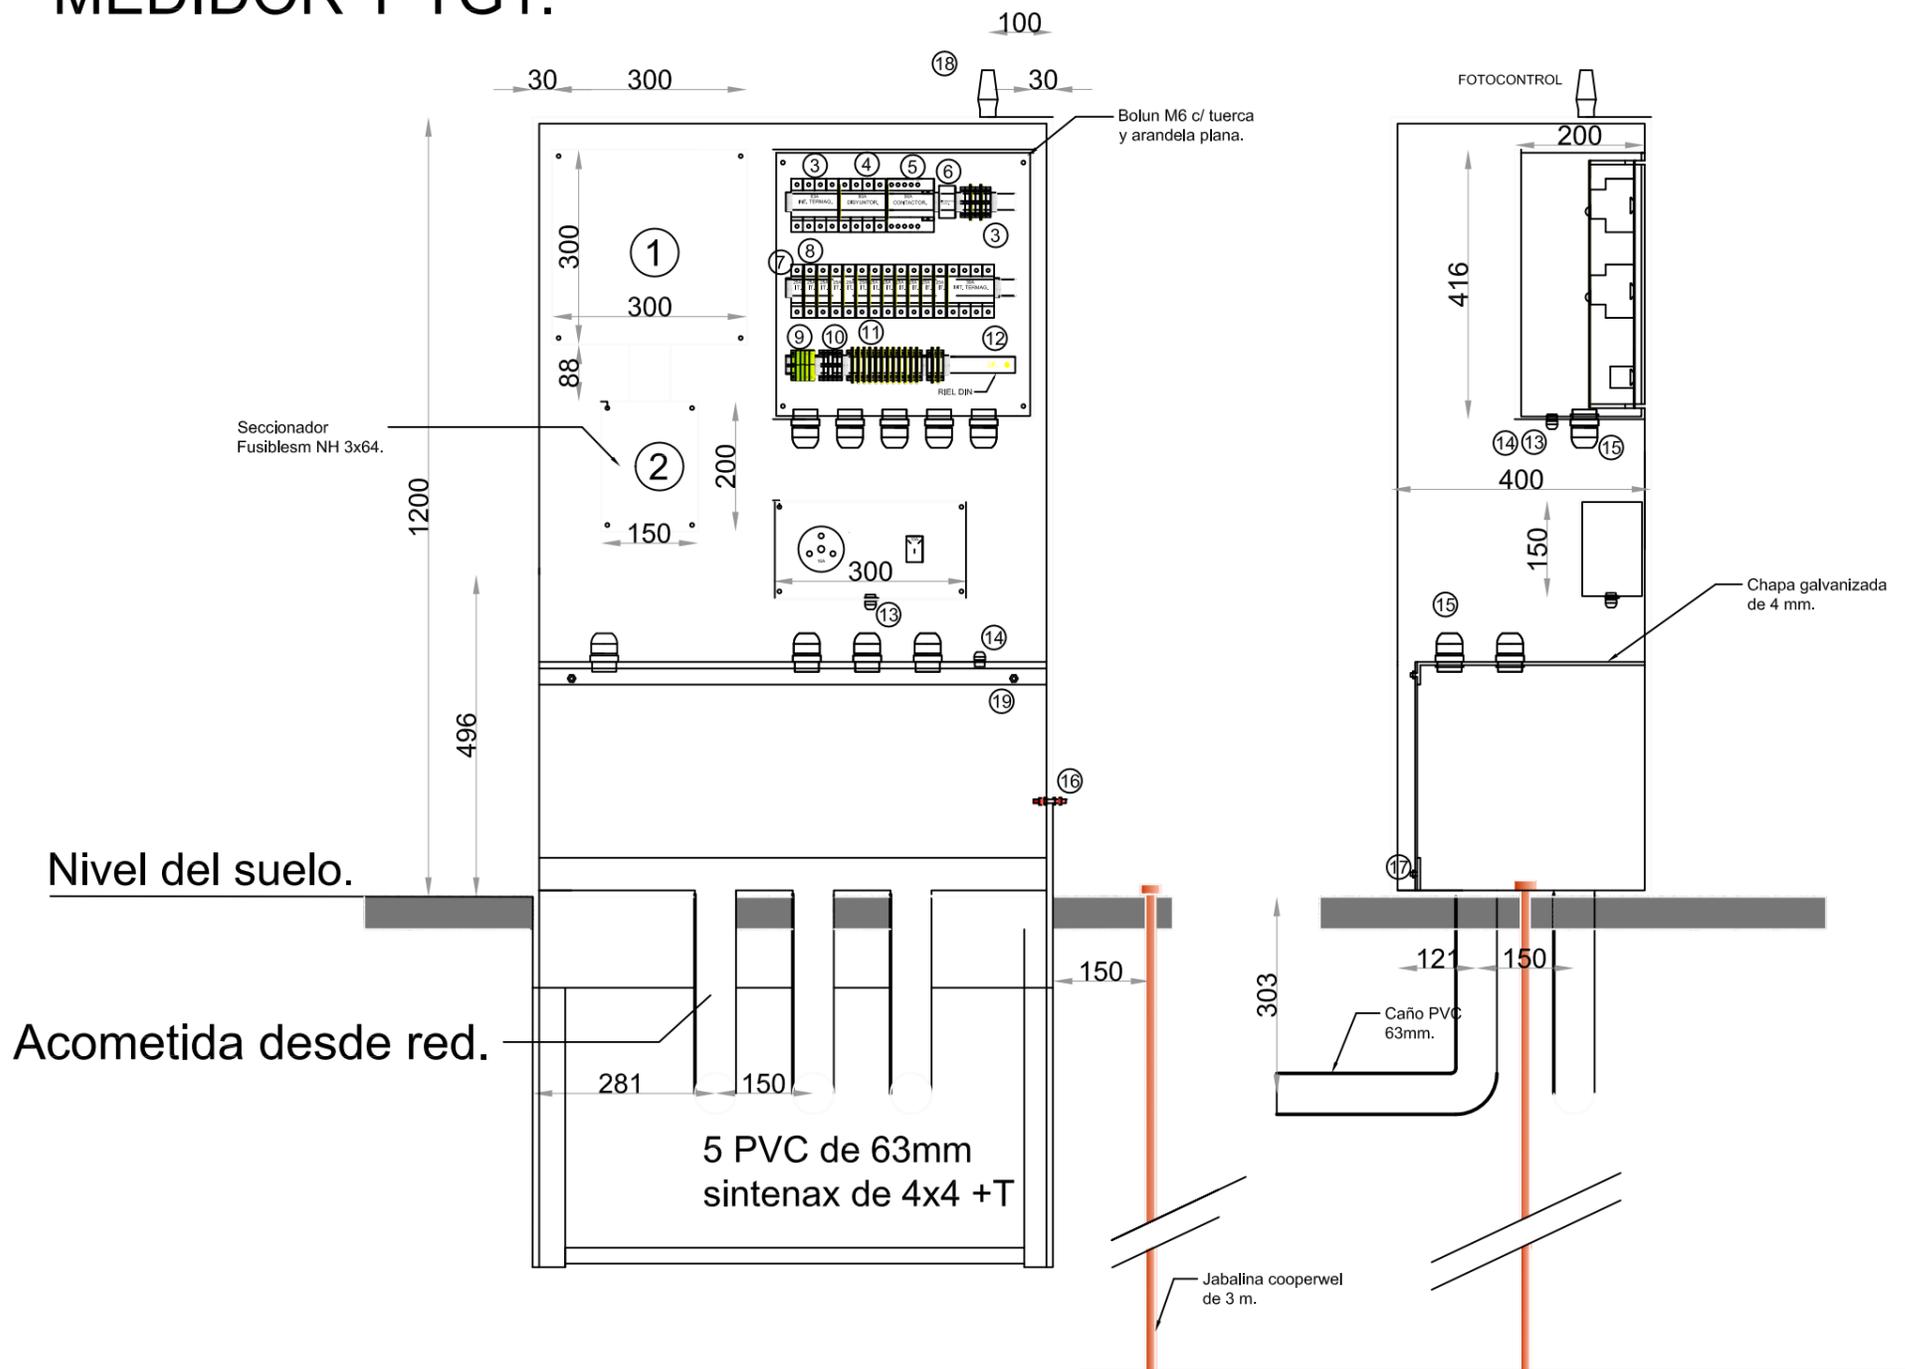

## REFERENCIAS

- ① Gabinete medidor.
- ② Caja de tomas.
- ③ ITM 4x64A.
- ④ DD de 4x80A 30mA.
- ⑤ Contactor 90A 4 polos bobina de 220V- AC3.
- ⑥ interruptor manual para 220V para rieldin.
- ⑦ Final de bornera para riel din.
- ⑧ ITM monopolar de 25A.
- ⑨ Bornera de puesta a tierra de 6mm.
- ⑩ Bornera para rieldin de 6mm.
- ⑪ Separador de bornera.
- ⑫ Bulon de bronce rosca M 4x25 con tuerca.
- ⑬ Prensacable de plastico con tuerca PRBSC78PL.
- ⑭ Prensacable de plastico con tuerca PRBSC12PL.
- ⑮ Prensacable de plastico con tuerca PRBSC114PL.
- ⑯ Varilla roscada de bronce M6 c/ tuera.
- ⑰ Bulon de acero M6 c/ tuera y arandela plana.
- ⑱ Fotocontrol de 220V.
- ⑲ Varilla roscada de acero M6x15.

## TABLERO SECUNDARIO 1 TS1.

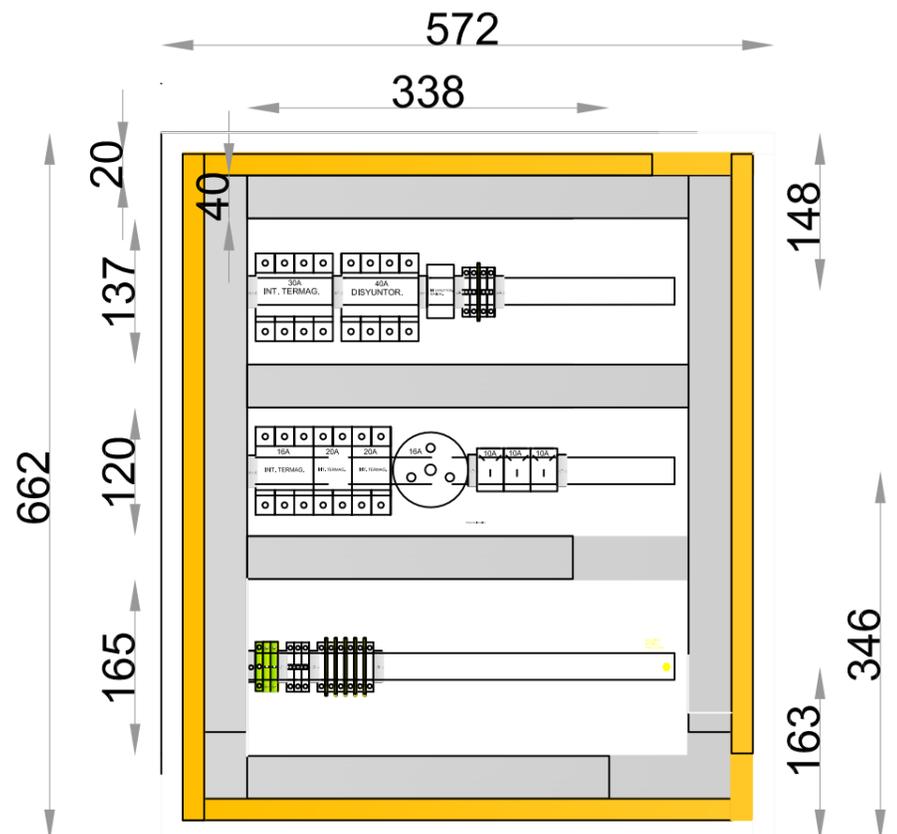

SECRETARÍA DE OBRAS Y SERVICIOS PÚBLICOS  
Subsecretaría de Obras Públicas

OBRA: PUESTA EN VALOR DE CENTROS URBANOS: PLAZA 7 DE MARZO

PLANO: Esquema del Pilar

ESCALA: s/Esc

SUBSECRETARÍA DE PLANIFICACIÓN Y PATRIMONIO  
25 de Mayo 321. 02920 469000 int 29.

FECHA  
Julio 2017

NÚMERO  
18