


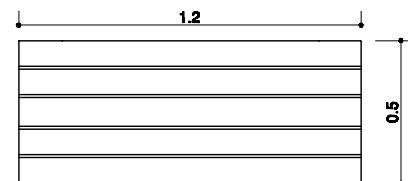

**Diseño Diana Cabeza**


## PLANTA




**Asiento:**  
Macizos de madera dura cepillada e impermeabilizada.  
**Patas:**  
Fundición de hierro. Terminación granallada y pintada

**Diseño Diana Cabeza**

## VISTAS

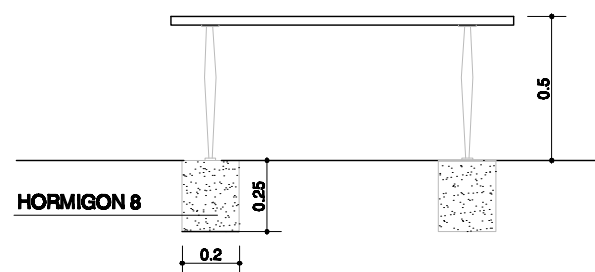



**Empotrado a dado de hormigón con espiga.**

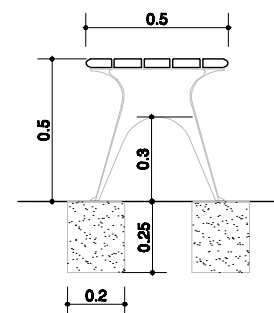

**E2- BOLARDO**

**CANTIDAD: 58**

**BOLARDOS**

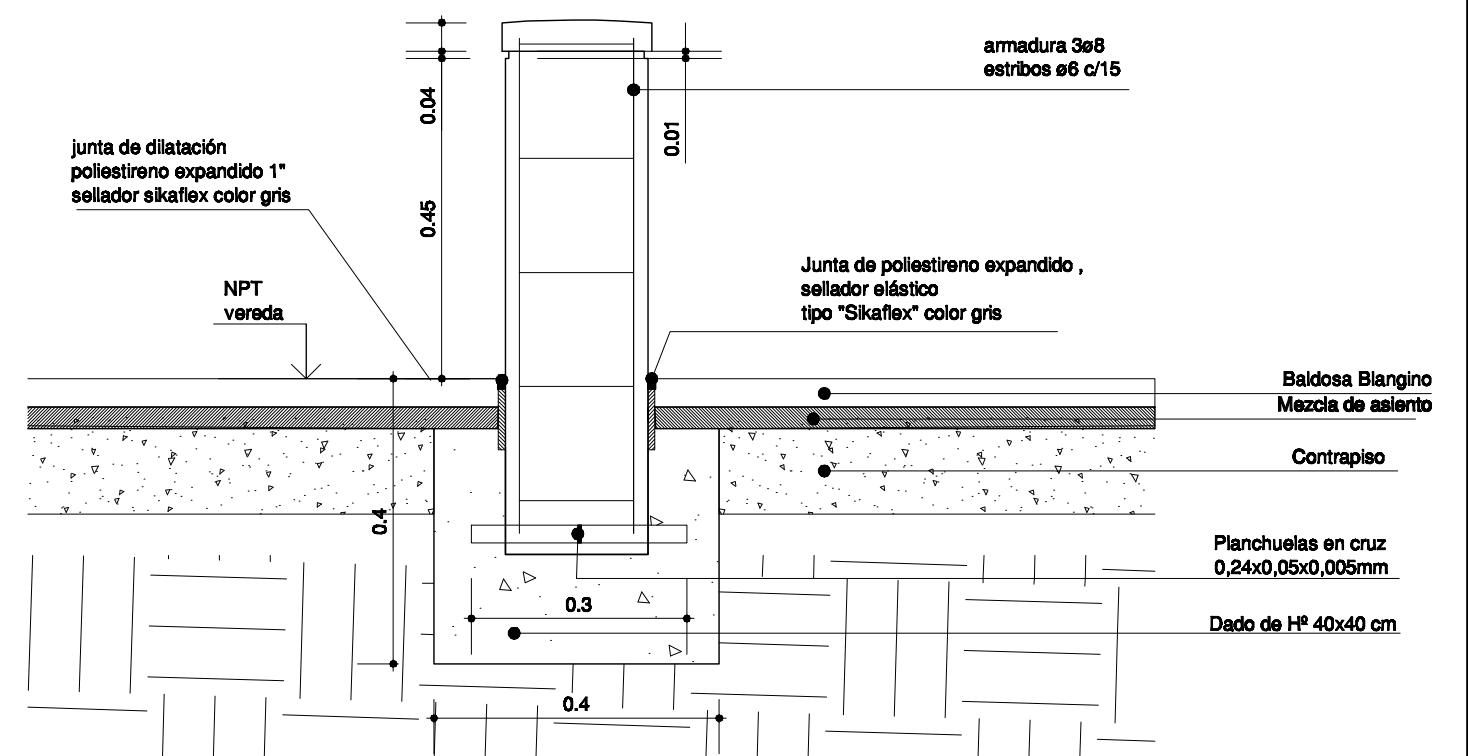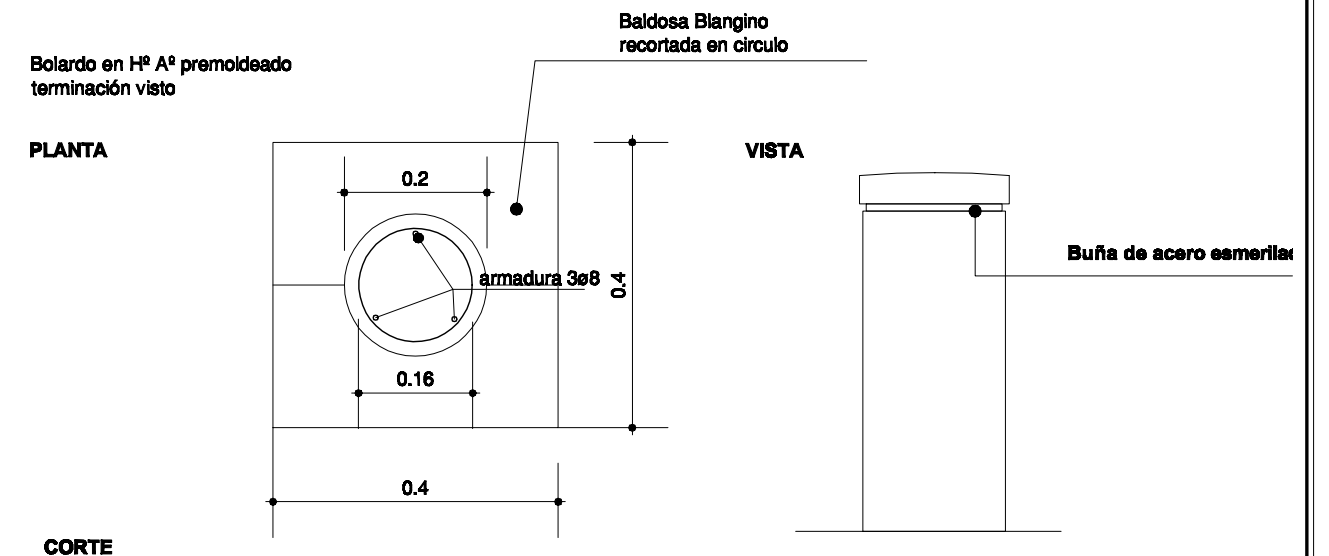

MUNICIPALIDAD DE BAHIA BLANCA  
SECRETARIA DE INFRAESTRUCTURA  
SUBSECRETARIA DE PROYECTOS Y OBRAS  
DEPARTAMENTO PROYECTOS Y OBRAS



obra: INTERVENCION AREA URBANA CENTRO

fecha:	MAYO 2017
--------	-----------

escala:  
1:25

Plano N°:

ubicacion: calle ALSINA entre SOLER y LAMADRID

proyecto:

plano: DETALLE DE EQUIPAMIENTOS

DE 1