

Plano de Demolición Plaza Evita - Quitilipi




← Calle San Juan


← Calle Chubut

↑ Calle Santa Cruz

Calle Mendoza →

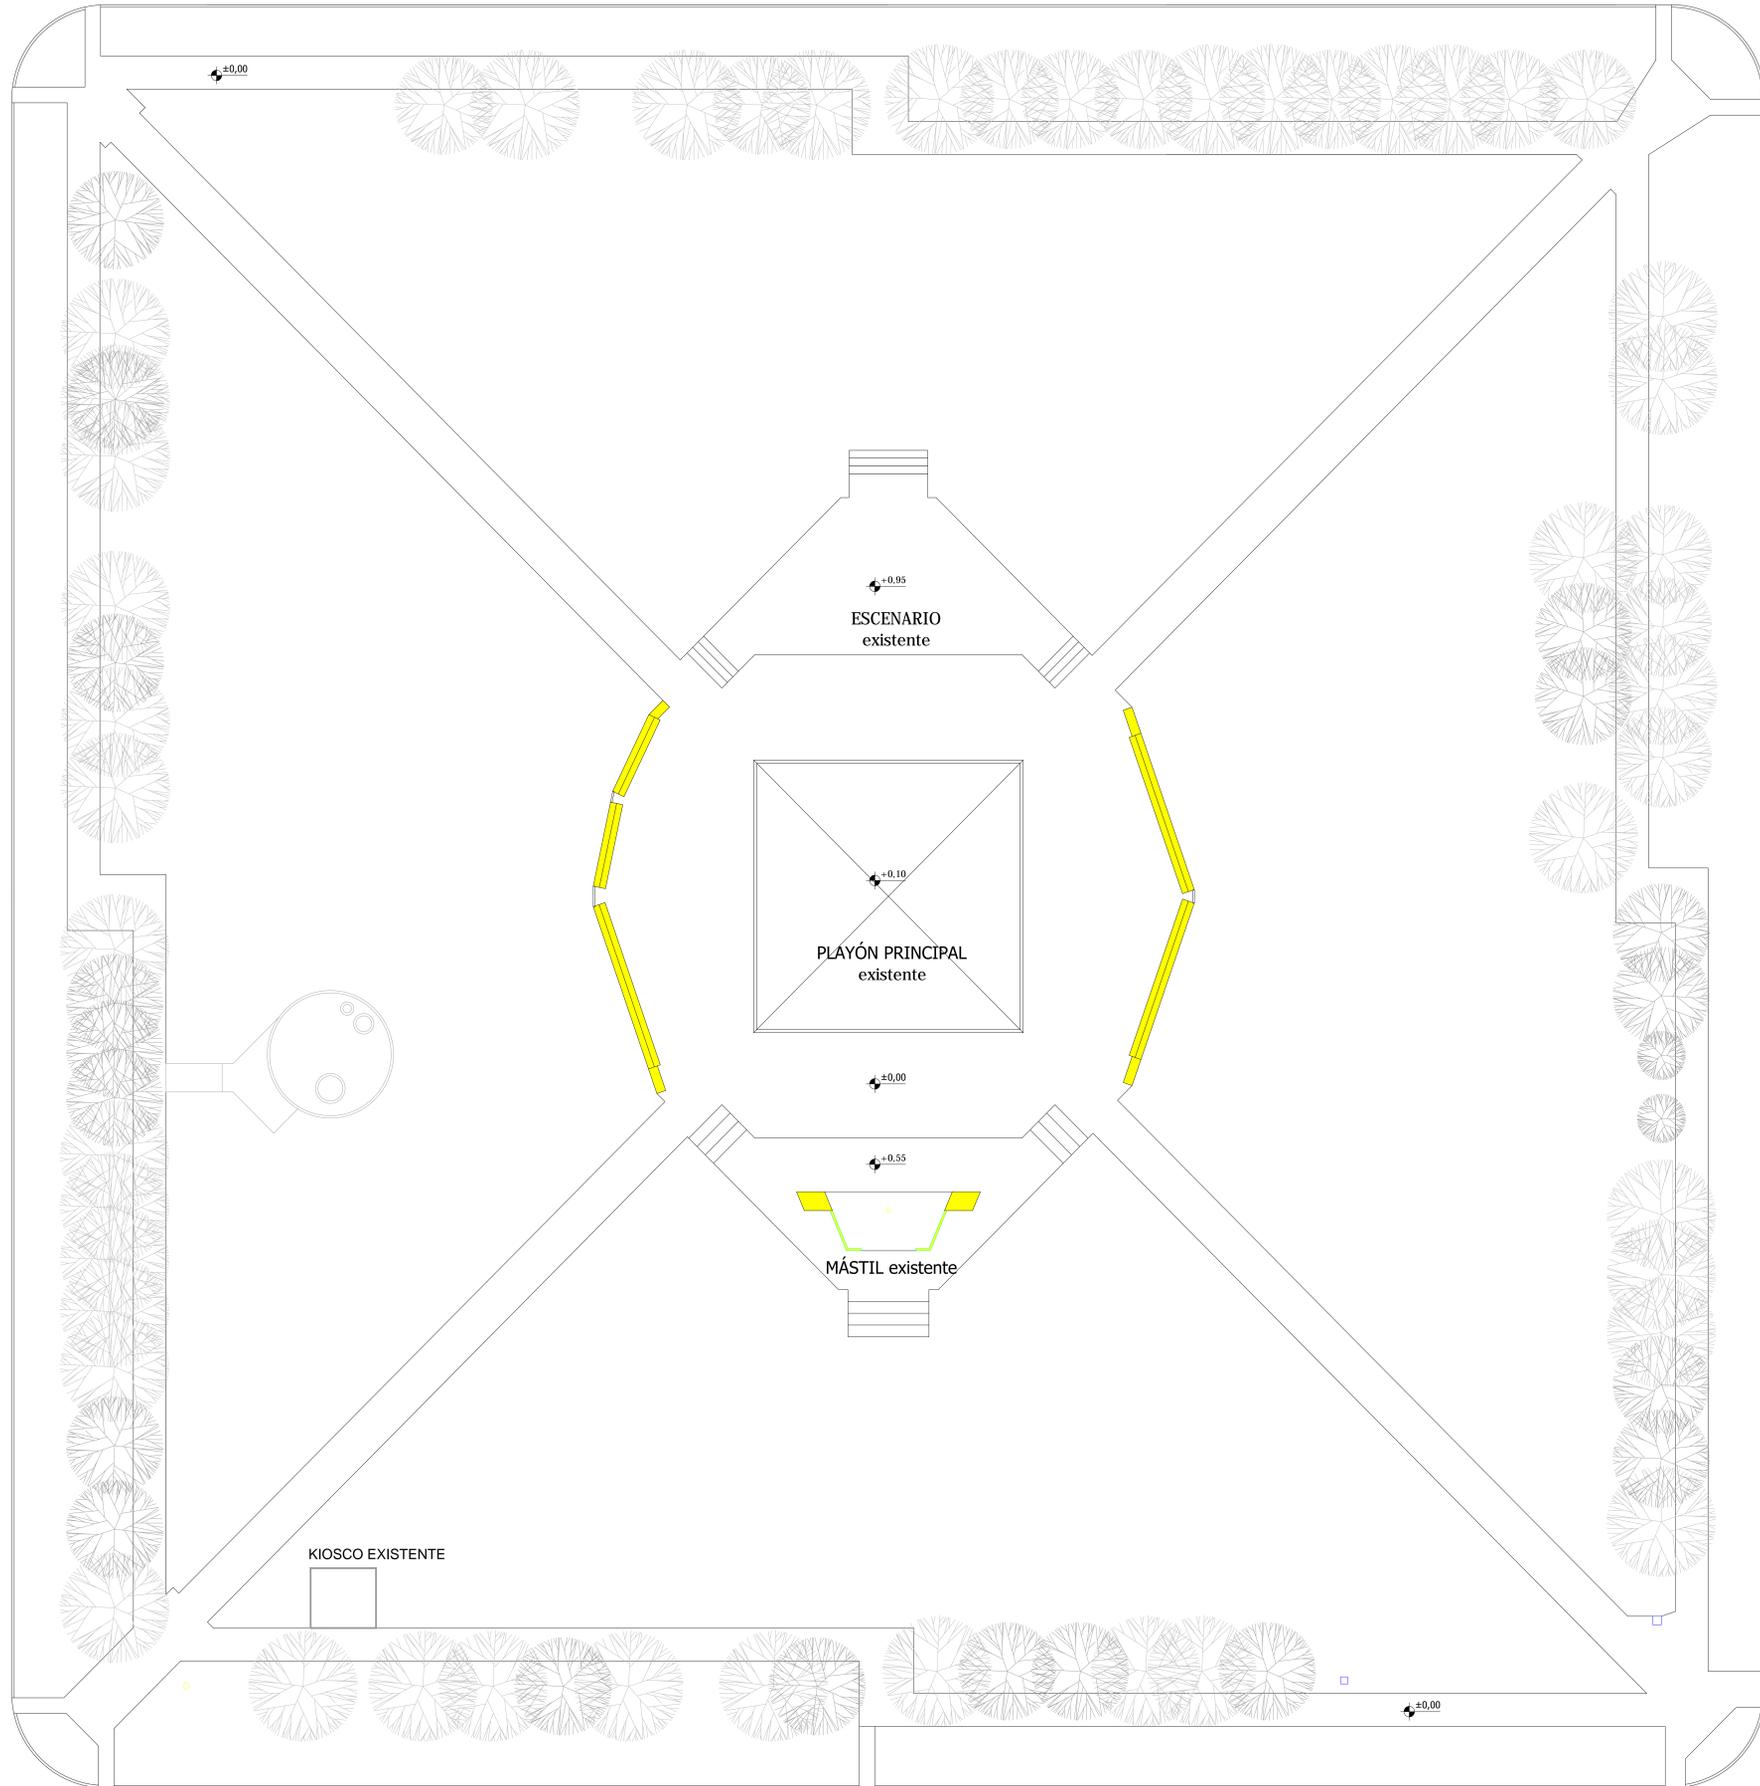

DETALLE DE SEÑALETICA

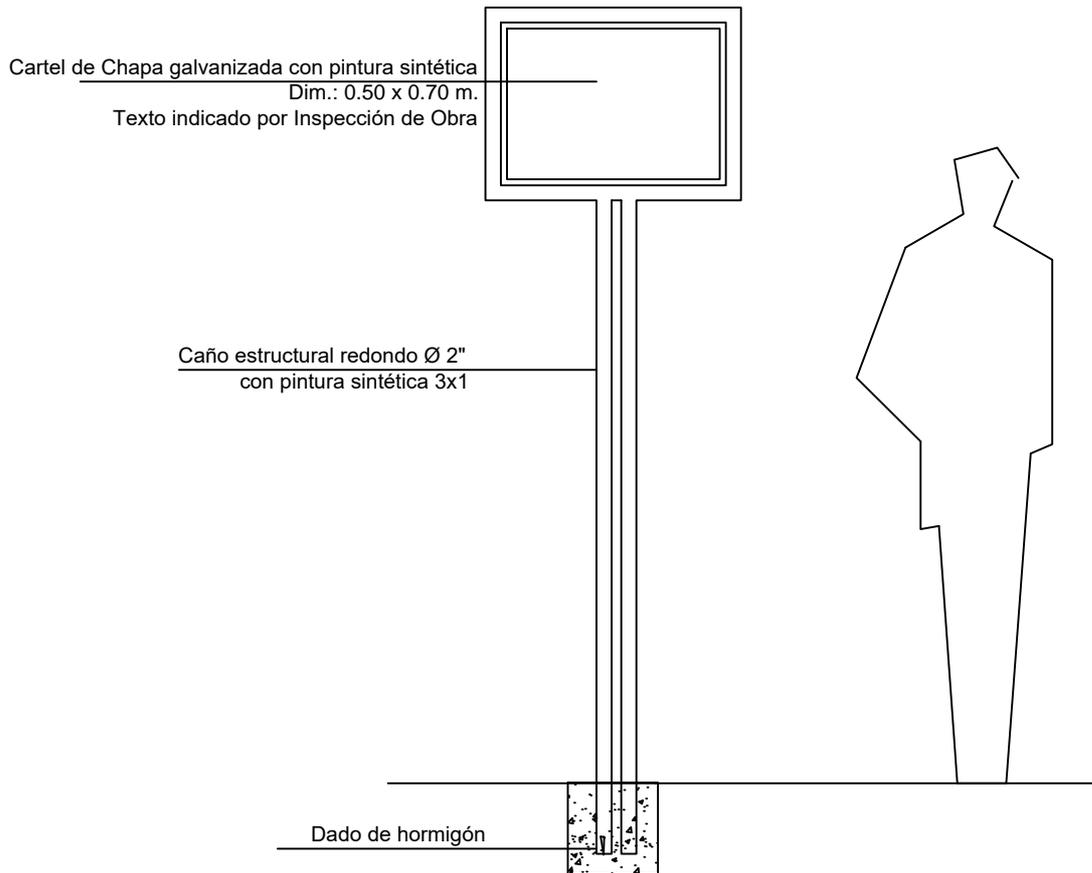

DIRECCIÓN DE VIALIDAD PROVINCIAL CHACO		DIRECCIÓN DE VIALIDAD URBANA	Plano N° 1
			Lámina N° 17
OBRA: PLAZA EVITA TRAMO: QUITILIPÍ – CHACO OBJETO: SEÑALIZACIÓN			
SEÑALIZACIÓN			
Estudio:	Proyecto:	Aprobado:	Escalas s/e Tubo: